

### Legende

- Bestaande verkeersborden
- Bestaande wegmarkeringen
- Bestaande fietsenstalling

### Laadpunten

- Gepland
- In dienst

### Geplande Verkeersborden

- Geplande verkeersborden
- Te verwijderen verkeersborden

### Geplande wegmarkeringen

- Witte wegmarkering

- Ander gepland dossier (in voorbereiding bij MOBBD)




**gent:** Mobiliteitsbedrijf stad Gent  
Verkeerstechnische taken

## Brugsesteenweg EV-plaatsen inrichten

Dossiernummer P-313402

DATUM	SCHAAL	PLAN	P.FORMAAT
14/12/2022	1/100	1/3	A3



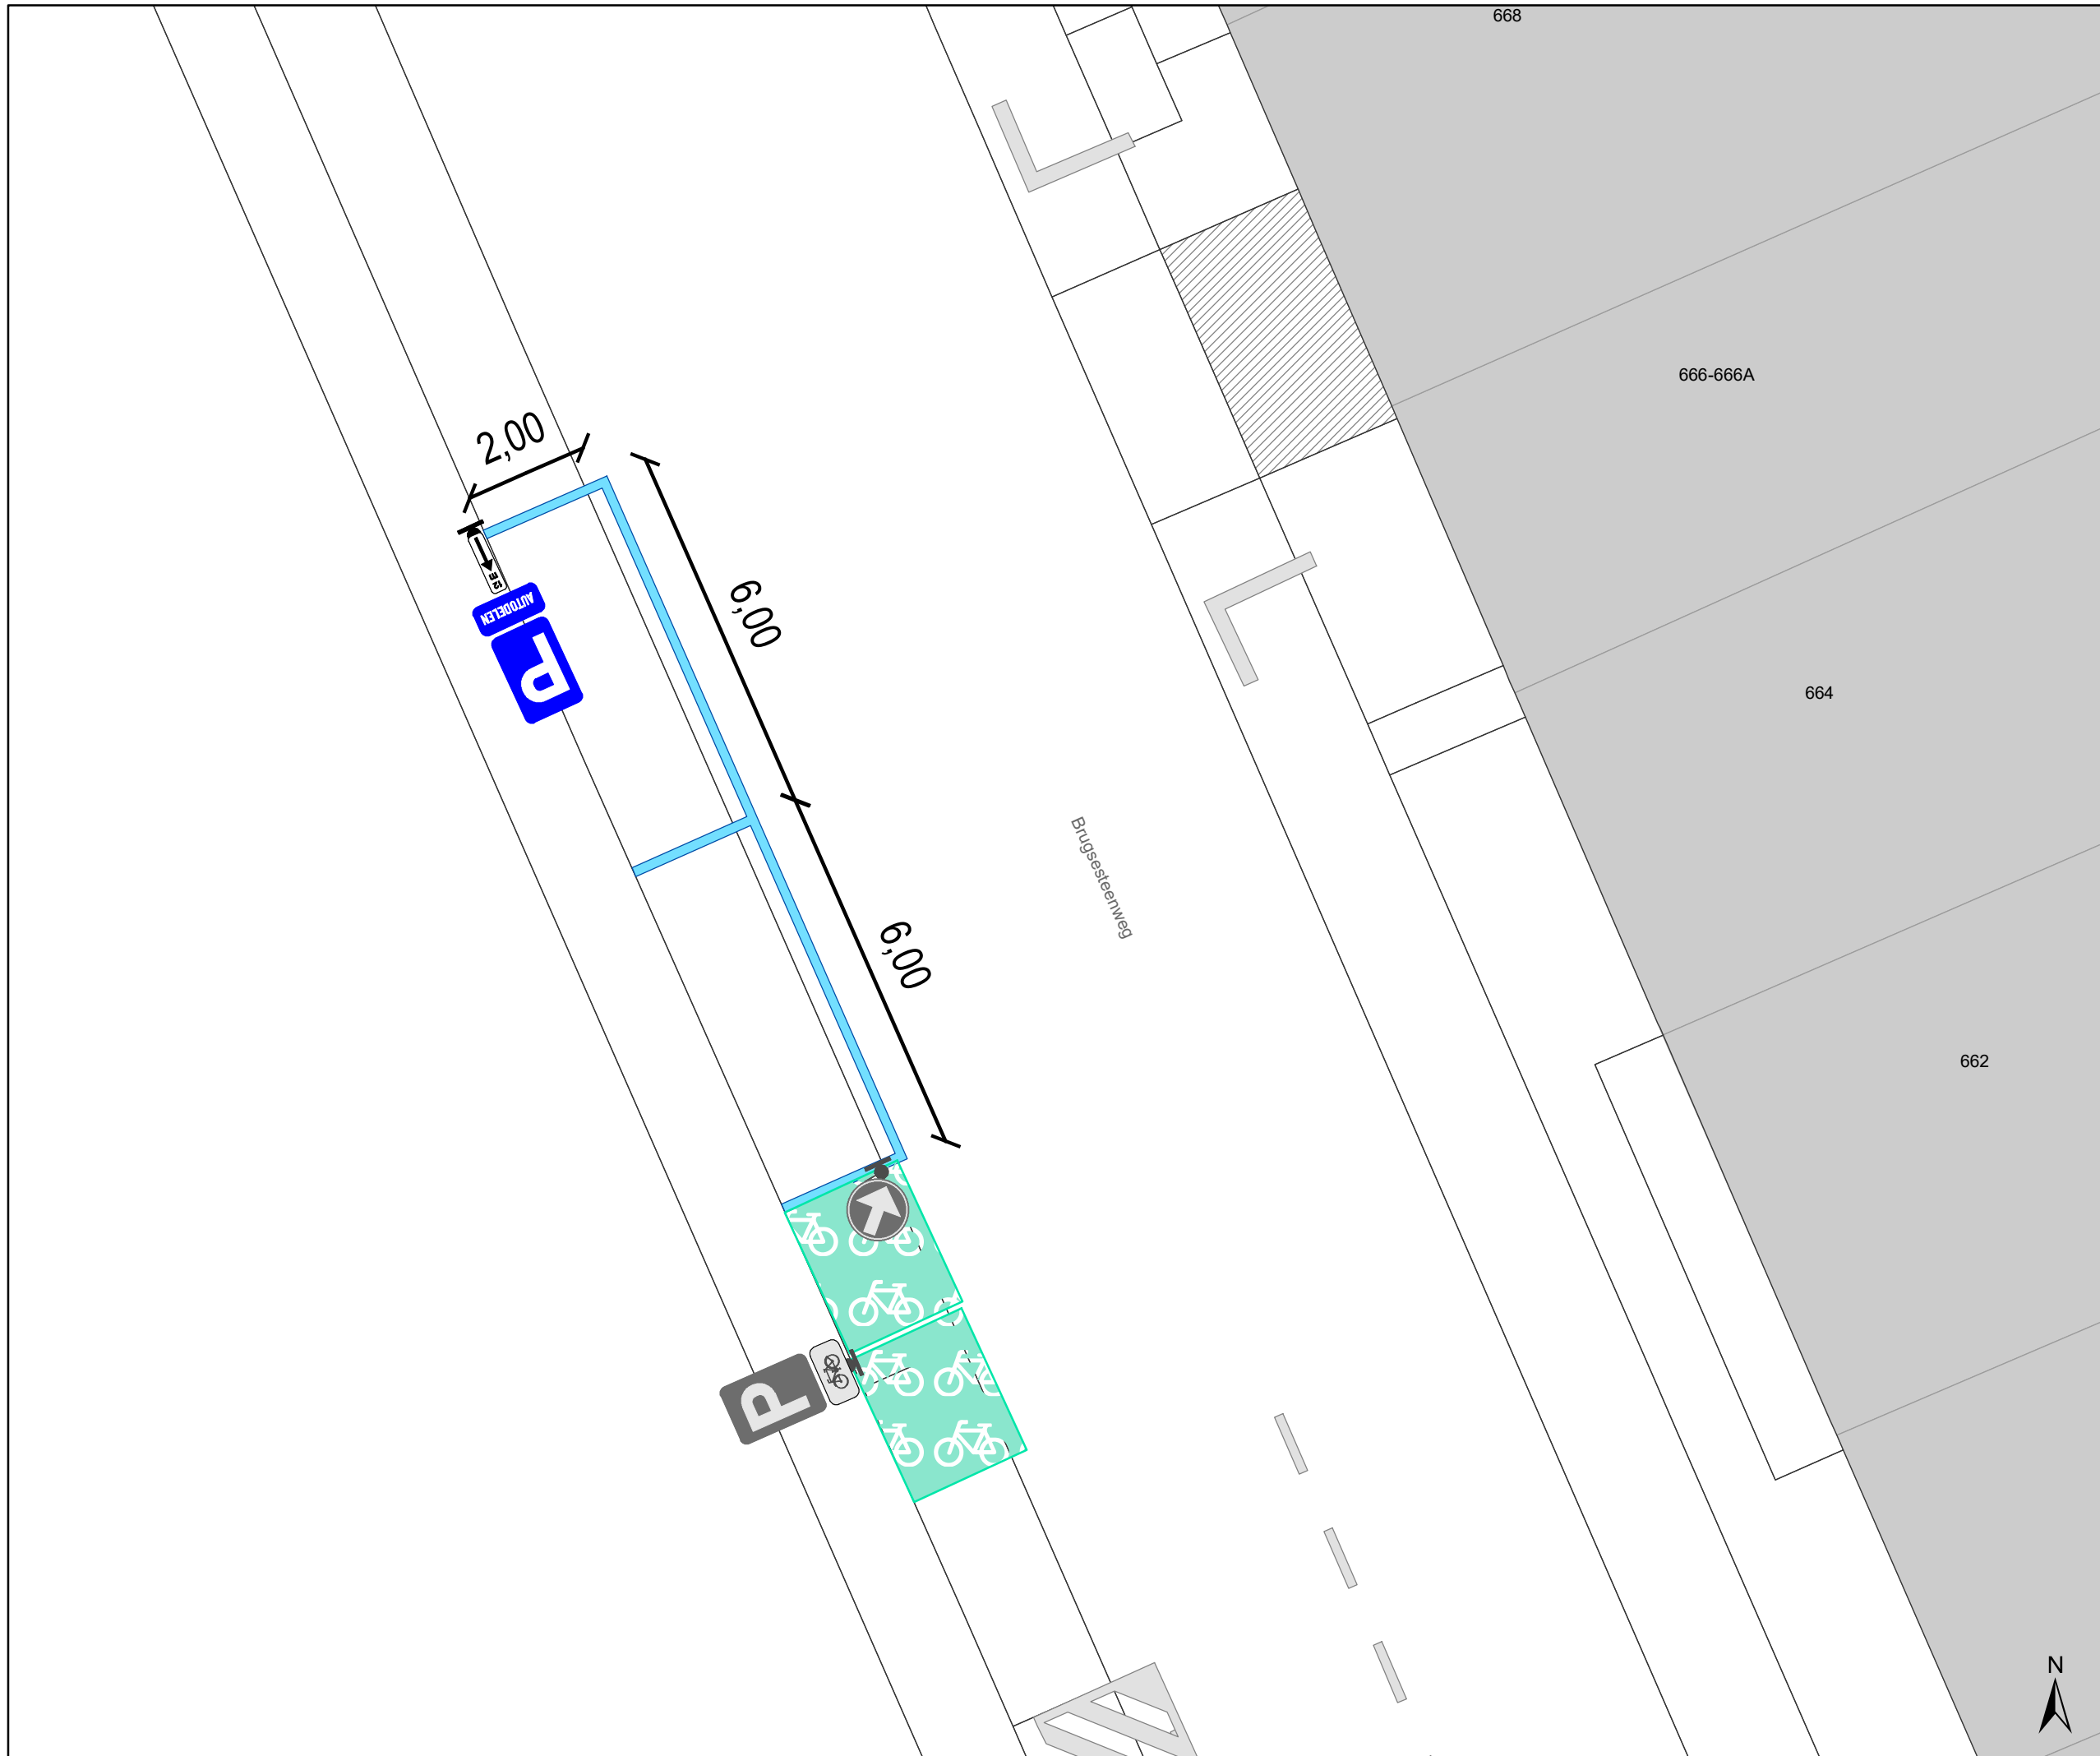

### Legende

- Bestaande verkeersborden
- Bestaande wegmarkeringen
- Bestaande fietsenstalling

### Laadpunten

- Gepland
- In dienst

### Geplande Verkeersborden

- Geplande verkeersborden
- Te verwijderen verkeersborden

### Geplande wegmarkeringen

- Witte wegmarkering

- Ander gepland dossier (in voorbereiding bij MOBBED)




**gent:** Mobiliteitsbedrijf stad Gent  
Verkeerstechnische taken

## Brugsesteenweg EV-plaatsen inrichten

Dossinummer P-313402

DATUM	SCHAAL	PLAN	P FORMAAT
14/12/2022	1/100	2/3	A3



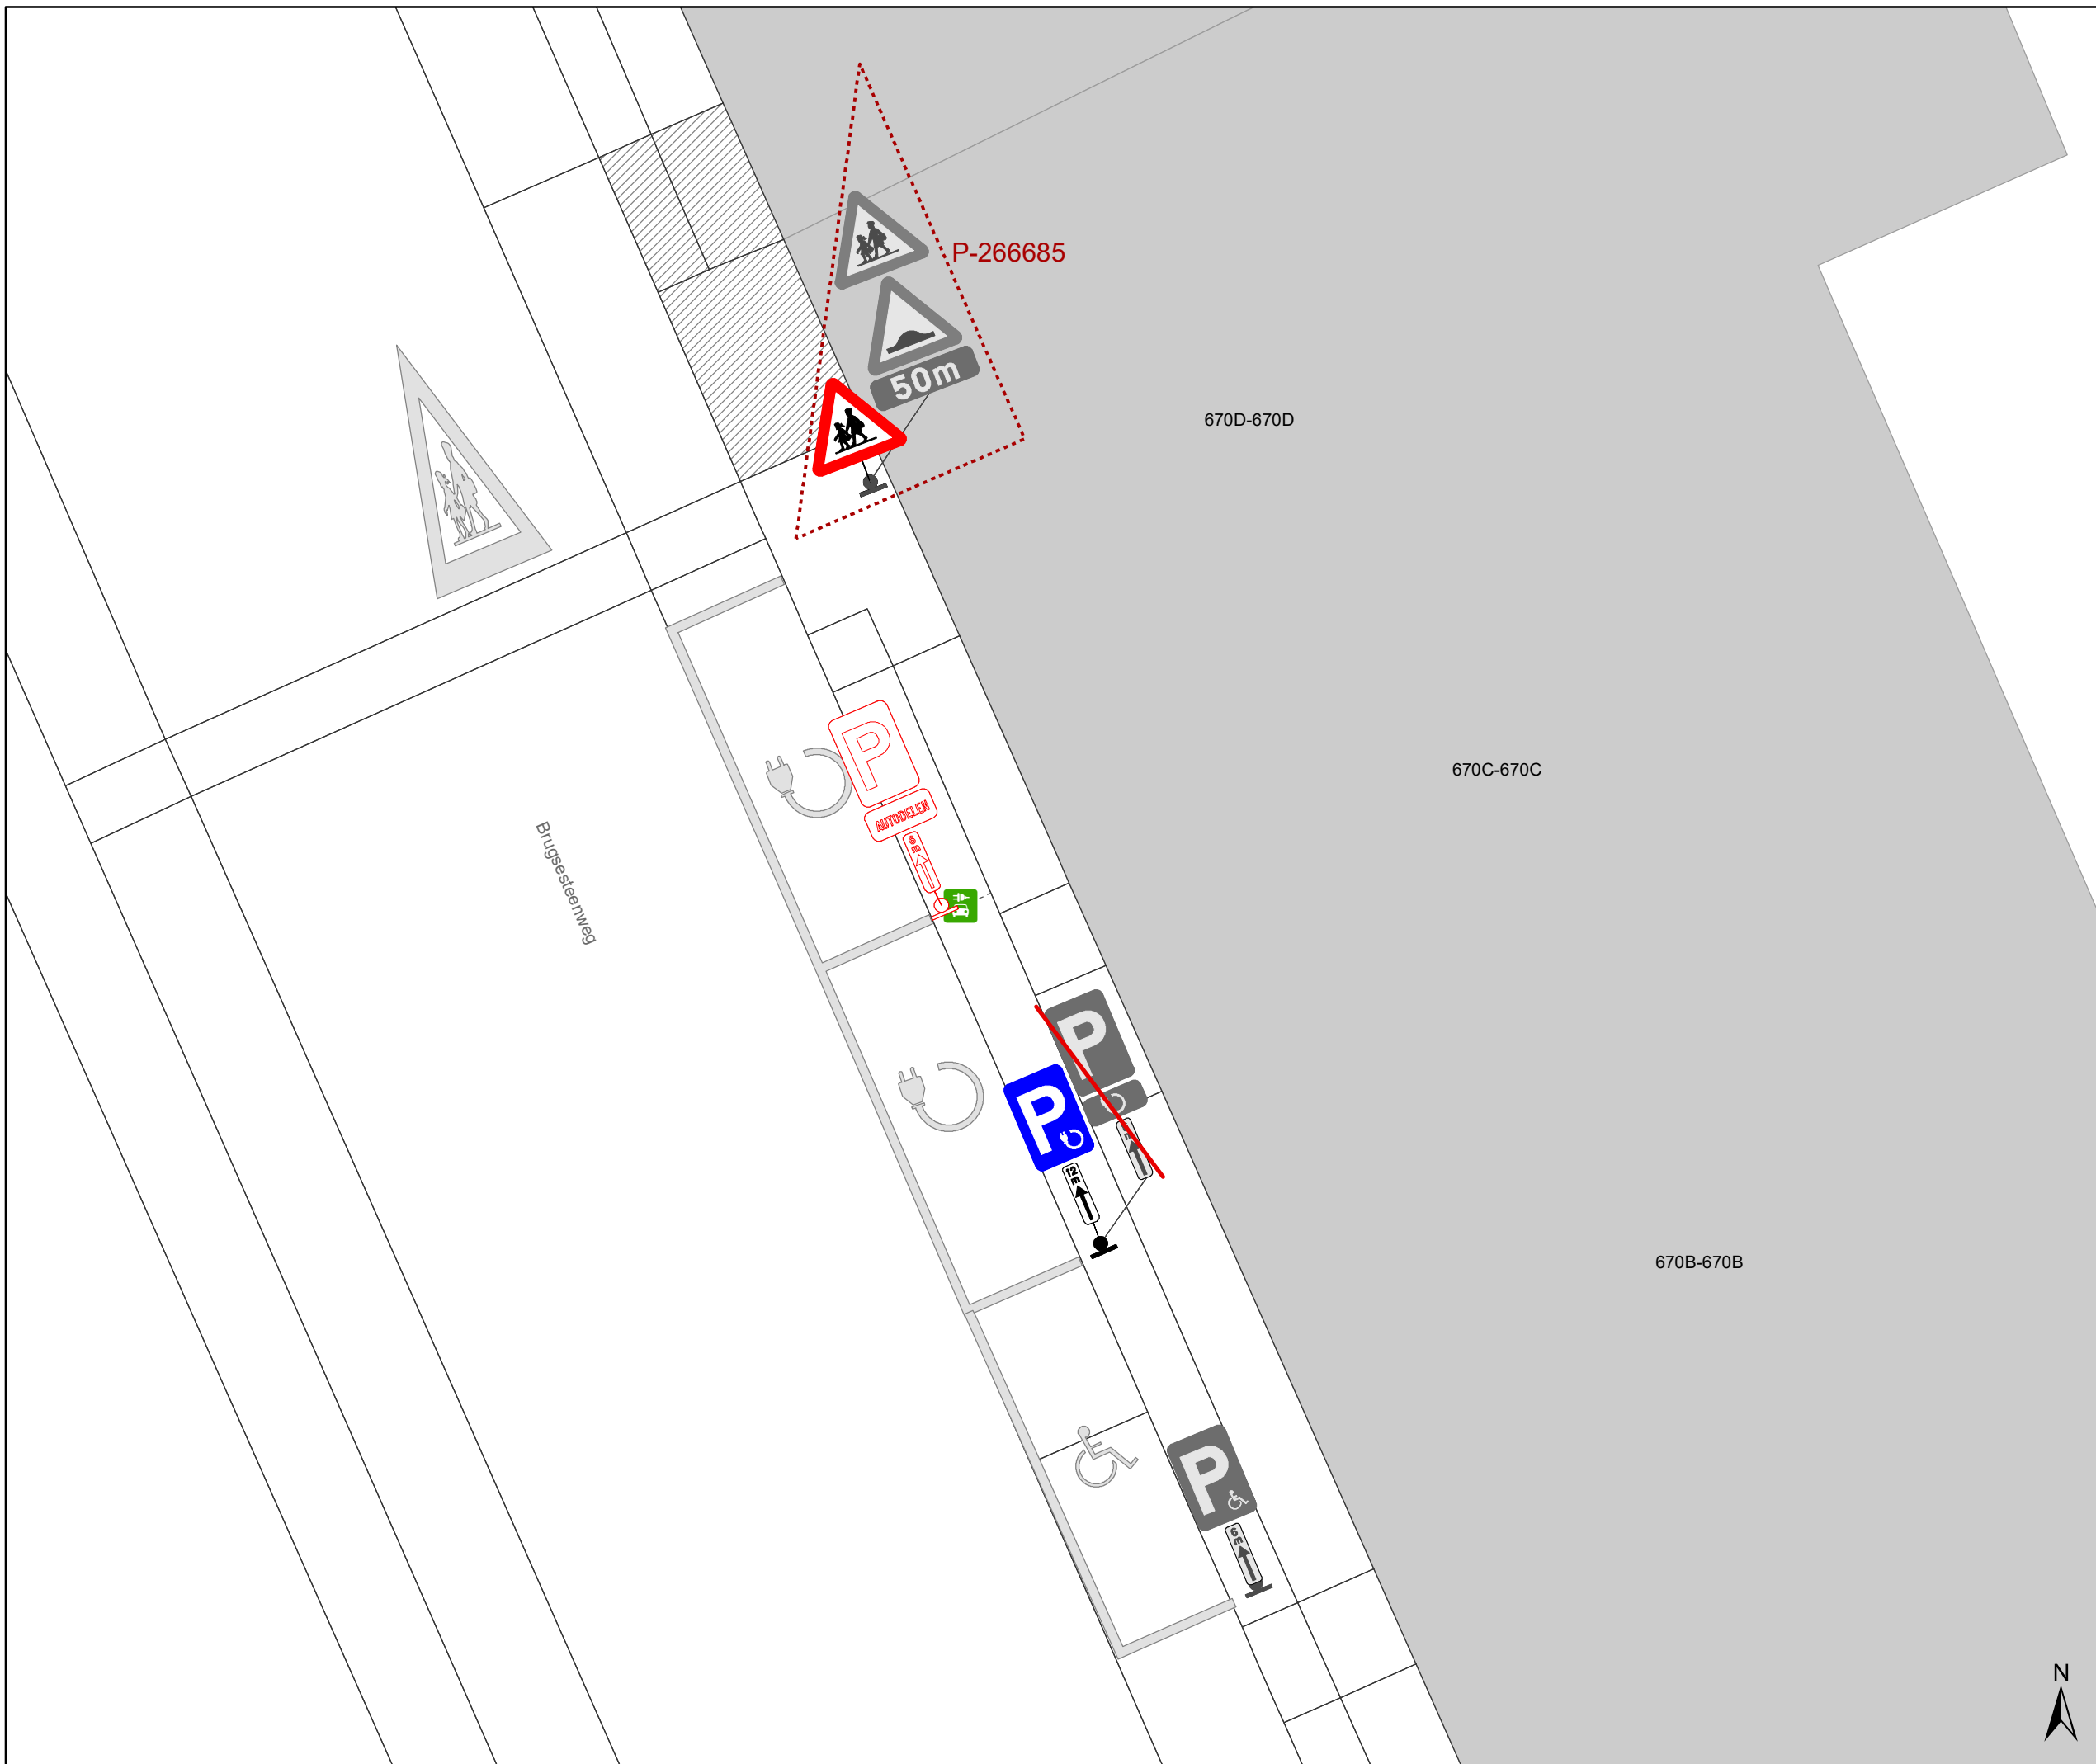

## Legende

- Bestaande verkeersborden
- Bestaande wegmarkeringen
- Bestaande fietsenstalling

## Laadpunten

- Gepland
- In dienst

## Geplande Verkeersborden

- Geplande verkeersborden
- Te verwijderen verkeersborden

## Geplande wegmarkeringen

- Witte wegmarkering

- Ander gepland dossier (in voorbereiding bij MOBBD)



**gent:** Mobiliteitsbedrijf stad Gent  
Verkeerstechnische taken

## Brugsesteenweg EV-plaatsen inrichten

Dossinummer P-313402

DATUM	SCHAAL	PLAN	P FORMAAT
14/12/2022	1/100	3/3	A3