


- ### Legende
- Bestaande verkeersborden
  - Geplande verkeersborden
  - Te verwijderen verkeersborden
  - Bestaande wegmarkeringen
  - Geplande wegmarkeringen
  - Te verwijderen wegmarkeringen
- ### Overige
- Ander gepland dossier (in voorbereiding bij MOBBED)

- ### Straatmeubilair
- Geplande groene plooi-baken
- Voor alle bemating vertrekken vanuit middelpunt rijbaan.

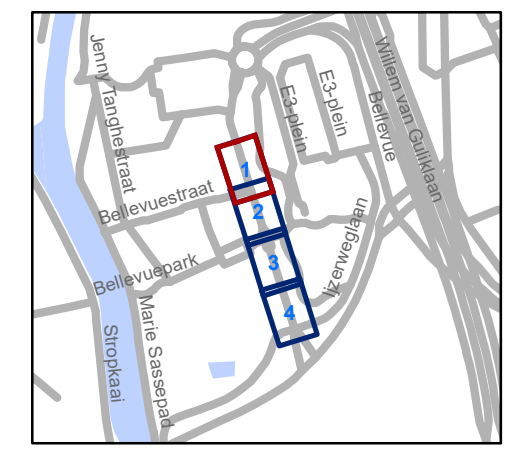

**gent:** Mobiliteitsbedrijf stad Gent  
Verkeerstechnische taken

**Gaston Crommenlaan**  
**Verkeersveiligheid**

Dossiernummer P-299073

DATUM	SCHAAL	PLAN	P.FORMAAT
16/12/2022	1/200	1/4	A3



### Legende

- Bestaande verkeersborden
- Geplande verkeersborden
- Te verwijderen verkeersborden
- Bestaande wegmarkeringen
- Geplande wegmarkeringen
- Te verwijderen wegmarkeringen


### Overige

- Ander gepland dossier (in voorbereiding bij MOBBED)

### Straatmeubilair

- Geplande groene plooi-baken

Voor alle bemating vertrekken vanuit middelpunt rijbaan.

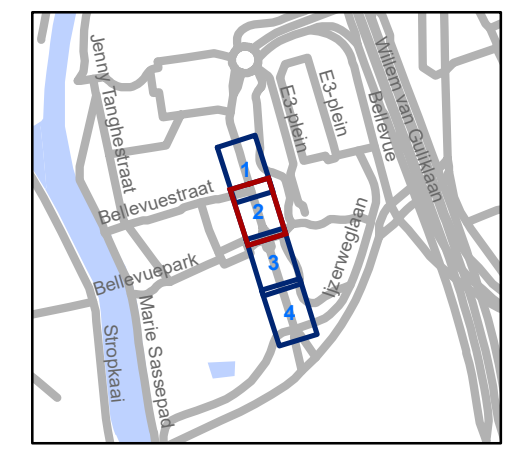


**gent:** Mobiliteitsbedrijf stad Gent  
Verkeerstechnische taken

## Gaston Crommenlaan Verkeersveiligheid

Dossinummer P-299073

DATUM	SCHAAL	PLAN	P.FORMAAT
16/12/2022	1/200	2/4	A3



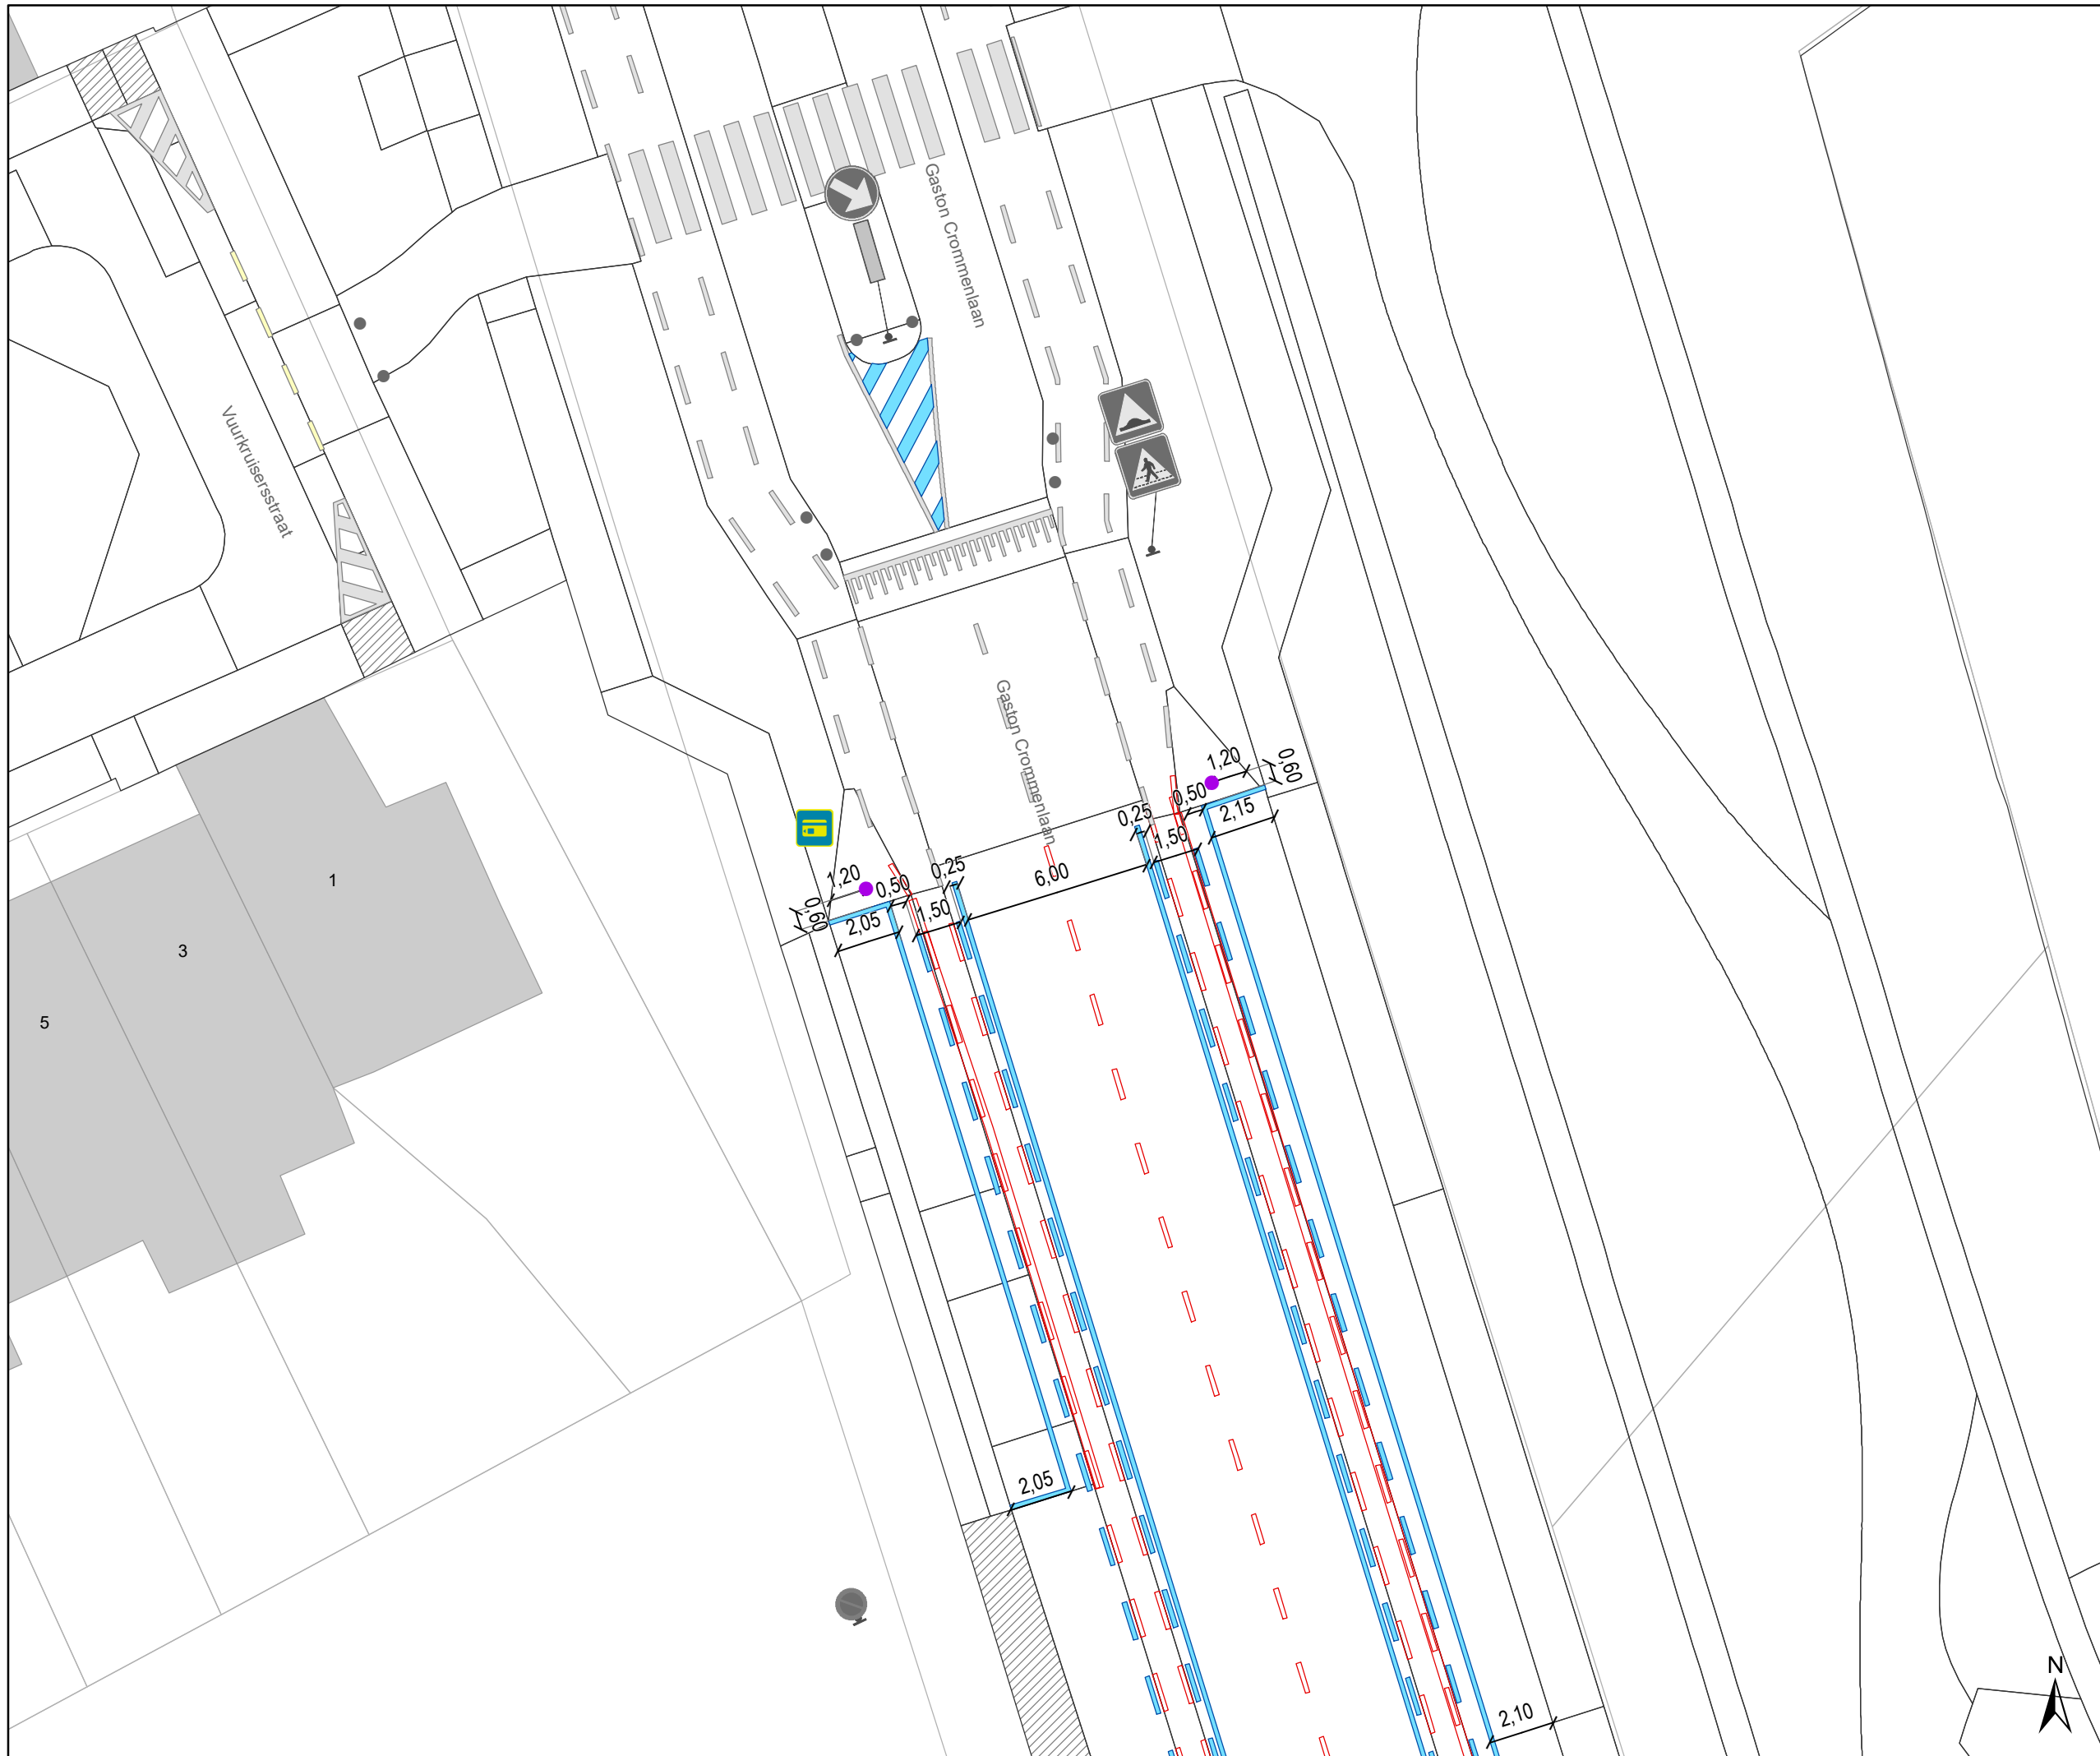

- ### Legende
- Bestaande verkeersborden
  - Geplande verkeersborden
  - Te verwijderen verkeersborden
  - Bestaande wegmarkeringen
  - Geplande wegmarkeringen
  - Te verwijderen wegmarkeringen


### Overige

- Ander gepland dossier (in voorbereiding bij MOBBED)

### Straatmeubilair

- Geplande groene plooi-baken

Voor alle bemating vertrekken vanuit middelpunt rijbaan.

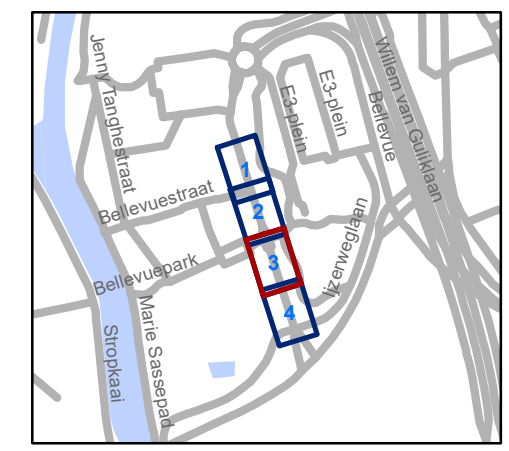


**gent:** Mobiliteitsbedrijf stad Gent  
Verkeerstechnische taken

### Gaston Crommenlaan Verkeersveiligheid

Dossiernummer P-299073

DATUM	SCHAAL	PLAN	P FORMAAT
16/12/2022	1/200	3/4	A3

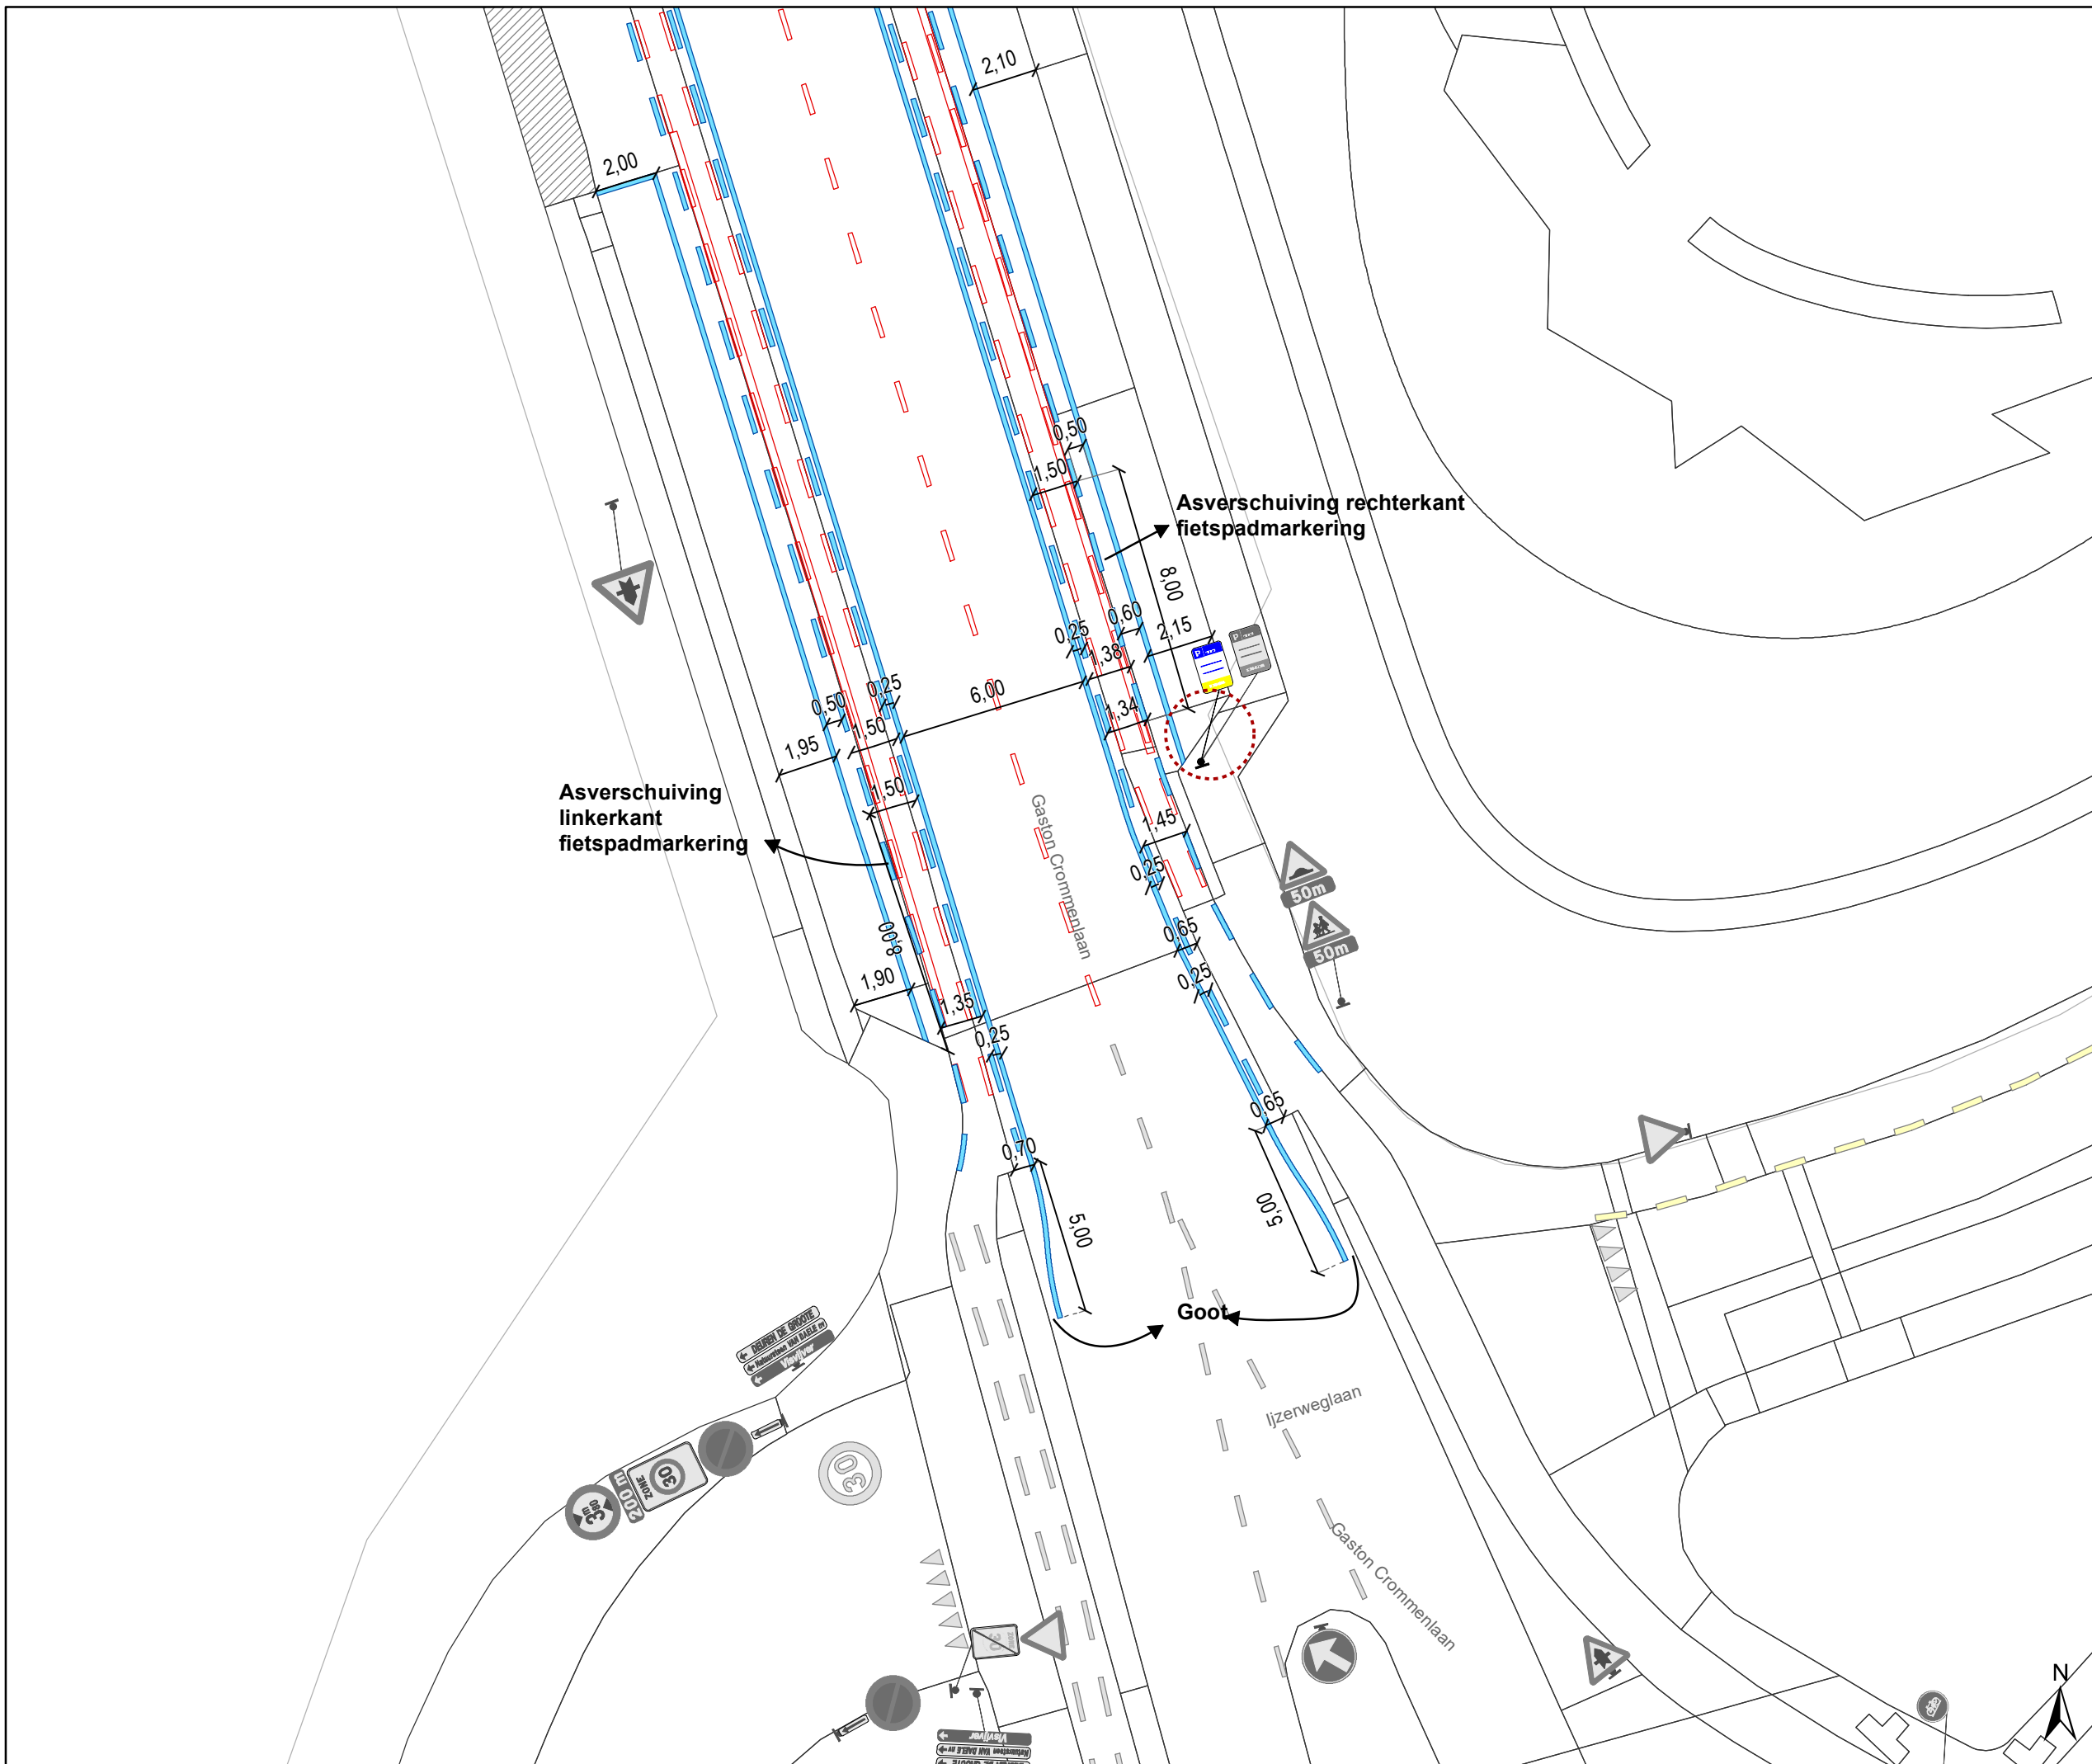

## Legende

- Bestaande verkeersborden
- Geplande verkeersborden
- Te verwijderen verkeersborden
- Bestaande wegmarkeringen
- Geplande wegmarkeringen
- Te verwijderen wegmarkeringen


## Overige

- Ander gepland dossier (in voorbereiding bij MOBBED)

## Straatmeubilair

- Geplande groene plooi bakken

Voor alle bemating vertrekken vanuit middelpunt rijbaan.

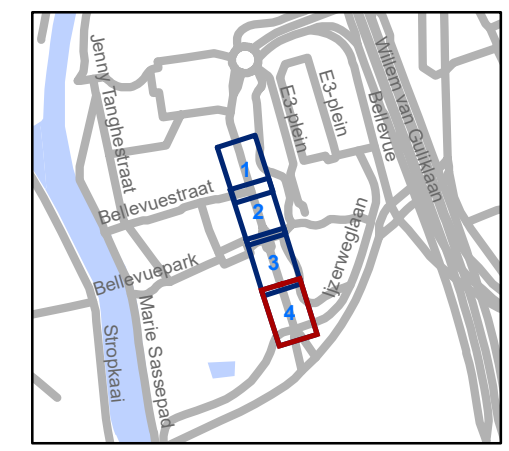

**gent:** Mobiliteitsbedrijf stad Gent  
Verkeerstechnische taken

**Gaston Crommenlaan**  
**Verkeersveiligheid**

Dossiernummer P-299073

DATUM	SCHAAL	PLAN	P FORMAAT
16/12/2022	1/200	4/4	A3