








# Legende

-  Bestaande verkeersborden
-  Geplande verkeersborden
-  Te verwijderen verkeersborden
-  Bestaande wegmarkeringen
-  Geplande wegmarkeringen
-  Te verwijderen wegmarkeringen

## Tekst wegwijzer:

Nonam

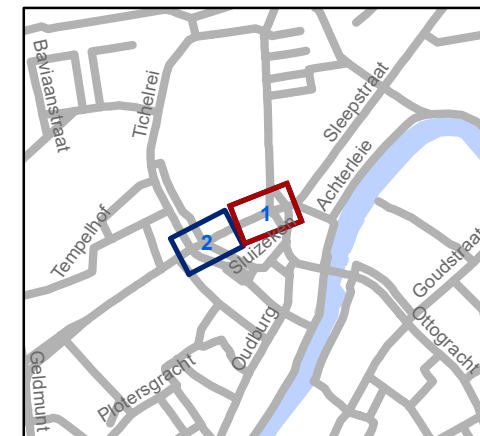


**gent:** Mobiliteitsbedrijf stad Gent  
Verkeerstechnische taken


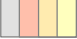

## Sluizekenkaai Bewegwijzering

Dossiernummer P-357162

DATUM	SCHAAL	PLAN	P FORMAAT
15/12/2022	1/200	1/2	A4

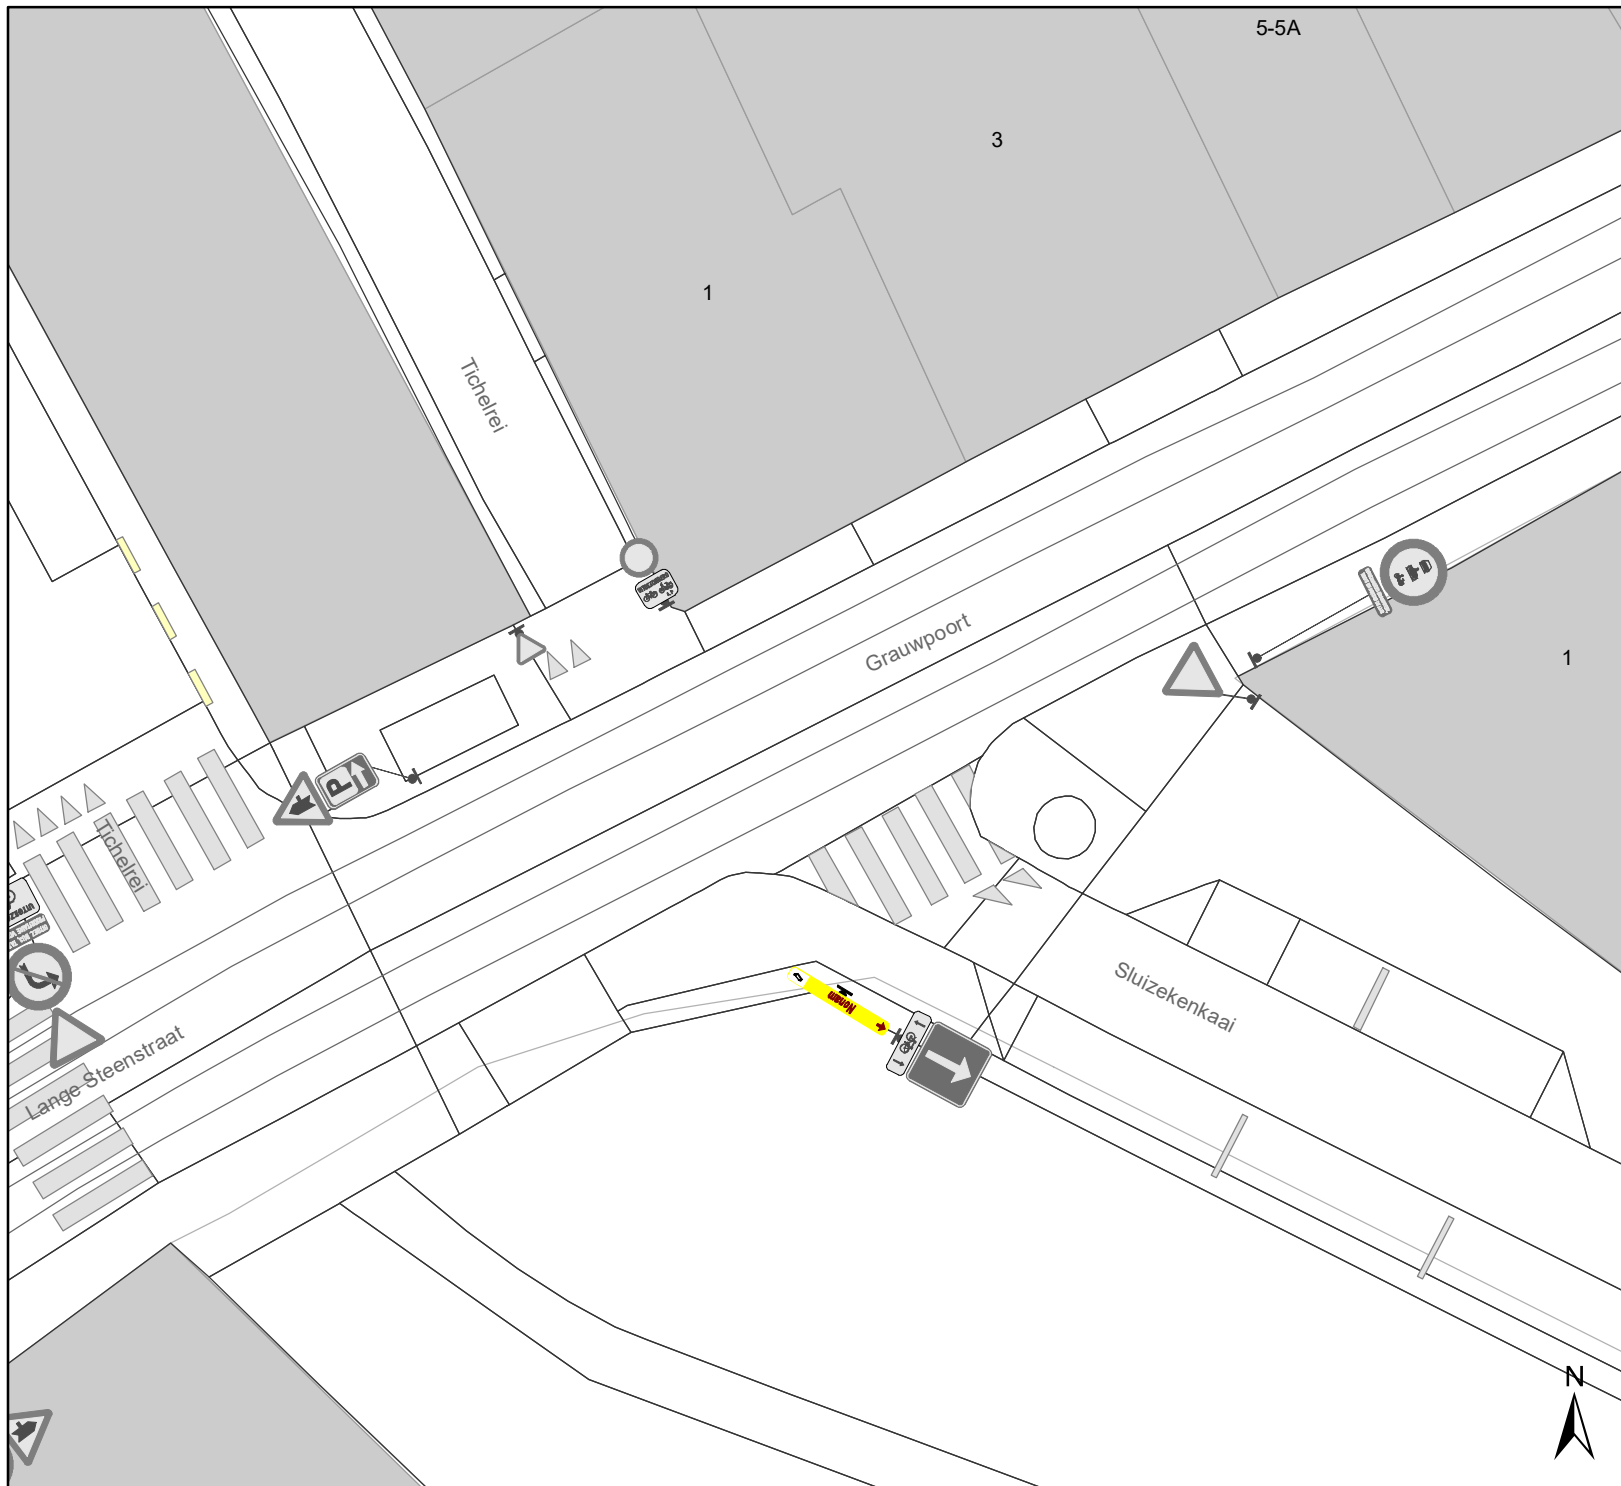


## Legende

-  Bestaande verkeersborden
-  Geplande verkeersborden
-  Te verwijderen verkeersborden
-  Bestaande wegmarkeringen
-  Geplande wegmarkeringen
-  Te verwijderen wegmarkeringen

## Tekst wegwijzer:

Nonam

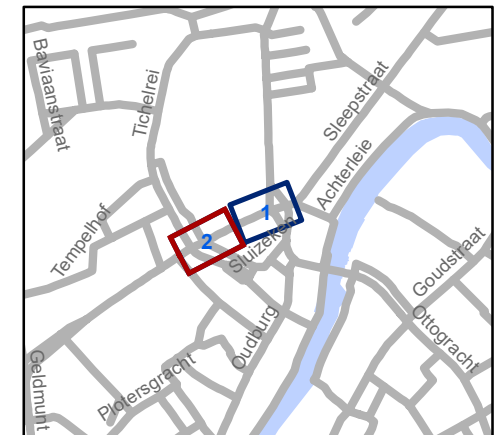

**gent:** Mobiliteitsbedrijf stad Gent  
Verkeerstechnische taken

## Sluizekenkaai Bewegwijzering

Dossiernummer P-357162

DATUM	SCHAAL	PLAN	P FORMAAT
15/12/2022	1/200	2/2	A4