



2022_CBS_07544 Tijdelijke politieverordening betreffende - gemeenteweg - Paul de Smet de Naeyerplein - Goedkeuring

Beslissing: Goedgekeurd in besloten vergadering van 22 december 2022

Zijn aanwezig bij de beslissing van dit punt:

de heer Mathias De Clercq, burgemeester-voorzitter; de heer Filip Watteeuw, schepen mevrouw Sofie Bracke, schepen; mevrouw Tine Heyse, schepen; de heer Sami Souguir, schepen; de heer Bram Van Braeckvelt, schepen; mevrouw Isabelle Heyndrickx, schepen; mevrouw Hafsa El-Bazioui, schepen; de heer Rudy Coddens, schepen mevrouw Mieke Hullebroeck, algemeen directeur; de heer Luc Kupers, adjunct-algemeendirecteur; de heer Danny Van Campenhout, adjunct-algemeendirecteur

Bevoegd: Filip Watteeuw

Betrokken: Mathias De Clercq

Juridisch kader

De volgende bepalingen zijn van toepassing inzake de bevoegdheid:

- De Nieuwe Gemeentewet 24 juni 1988, artikel 119;
- Het Decreet van 16 mei 2008 betreffende de aanvullende reglementen op het wegverkeer en de plaatsing en bekostiging van verkeerstekens, artikel 5, § 1, 2e lid;
- Het Decreet over het lokaal bestuur van 22 december 2017, artikel 41, 2°;
- Het gemeenteraadsbesluit van 15 december 2015, houdende de delegatie van de vaststellingsbevoegdheid inzake gemeentelijke aanvullende reglementen op het wegverkeer.

De beslissing wordt genomen op grond van:

- Wet betreffende de politie over het wegverkeer, gecoördineerd bij Koninklijk Besluit van 16 maart 1968;
- Decreet van 16 mei 2008 betreffende de aanvullende reglementen op het wegverkeer en de plaatsing en bekostiging van de verkeerstekens;
- Koninklijk Besluit van 1 december 1975 houdende algemeen reglement op de politie van het wegverkeer en van het gebruik van de openbare weg;
- Ministerieel Besluit van 11 oktober 1976 waarbij de minimumafmetingen en de bijzondere plaatsingsvoorwaarden van de verkeerstekens worden bepaald;
- Uitvoeringsbesluit van 23 januari 2009 betreffende de aanvullende reglementen op het wegverkeer en de plaatsing en bekostiging van de verkeerstekens;

- Omzendbrief MOB/2009/1 van 3 april 2009.

Motivering

Bij dit collegebesluit wordt de tijdelijke politieverordening vastgesteld naar aanleiding van het onthardingsproject in het de Smet de Naeyerpark en worden bij de onderborden van het nieuw ingestelde beperkt eenrichtingsverkeer C1 en F19 respectievelijk de onderborden M11 en M17 voorzien. Speedpedelecs worden zoveel mogelijk gelijk gesteld met fietsen in straten met beperkt eenrichtingsverkeer, door het gebruik van de onderborden M11 en M17, waardoor zij ook in beide richtingen mogen rijden. Bromfietsen worden geen uitzondering verleend, omdat het mobiliteitsbeleid van Gent vooral actieve vervoerswijzen stimuleert. Bovendien vormen bromfietsen klasse B door hun combinatie van een hogere snelheid met een hogere massa een potentieel gevaar voor andere weggebruikers en hebben ze een grotere impact bij een ongeval. Aan de noordwestelijke zijde geldt er in het verlengde van de richting in de noordelijke Congreslaan beperkt eenrichtingsverkeer in oostelijke richting en aan de zuidwestelijke zijde in westelijke richting naar analogie met de zuidelijke Congreslaan en de Fleurusstraat die een noordelijke rijrichting heeft.

Ter hoogte van de overzijde van de zuidoostelijke hoek van huisnummers 1-3 wordt er een parkeerverbod op de rijbaan ingericht aangezien die plek niet comfortabel is om in te parkeren en het moeilijk zou maken om een keerbeweging richting de Jemappestraat te maken.

Bijgevoegde bijlage(n):

- Tijdelijke politieverordening Paul de Smet de Naeyerplein P-310643 (deel van de beslissing)
- Signalisatieplan Paul de Smet de Naeyerplein P-310643.pdf (deel van de beslissing)
- Signalisatieplan Paul de Smet de Naeyerplein P-226149.pdf (deel van de beslissing)

Beslissing

Beslist het volgende:

Artikel 1:

Keurt goed de tijdelijke politieverordening betreffende het Paul de Smet de Naeyerplein.

Artikel 2:

Keurt goed dat deze tijdelijke politieverordening in werking treedt op vrijdag 13 januari 2023 om 10u00 en eindigt op vrijdag 30 juni 2023 om 23u59.

2022_CBS_07544 - Tijdelijke politieverordening betreffende - gemeenteweg - Paul de Smet de Naeyerplein

Tijdelijke politieverordening betreffende - gemeenteweg - Paul de Smet de Naeyerplein

Vastgesteld in het College van Burgemeester en Schepenen van

Bekendgemaakt op

Geldig vanaf

Referentienummer

Reglement

Artikel 1. Op het Paul de Smet de Naeyerplein van de zuidoostelijke hoek van huisnummers 1-3 tot de zuidwestelijke hoek van huisnummers 1-3 in de richting van de Woeringenstraat en van Congreslaan huisnummer 40 tot de Fleurusstraat in de richting van de Fleurusstraat wordt volgende maatregel ingevoerd:

verboden rijrichting voor iedere bestuurder;

de maatregel geldt niet voor fietsers en bestuurders van speed pedelecs.

In de tegenovergestelde richting wordt volgende maatregel ingevoerd:

toegelaten rijrichting op de openbare weg met eenrichtingsverkeer;

fietsers en bestuurders van speed pedelecs mogen in de twee richtingen rijden.

Dit wordt gesignaleerd door:

- verkeersborden C1

- de verkeersborden worden aangevuld met onderborden M11

- verkeersborden F19

- de verkeersborden worden aangevuld met onderborden M17

Artikel 2. Op het Paul de Smet de Naeyerplein ter hoogte van huisnummer 5 en 13 en de zuidwestelijke hoek van het perceel van huisnummer 15 wordt volgende maatregel ingevoerd:

het parkeren is toegelaten;

het parkeren is voorbehouden voor volgende categorie van voertuigen: autodelen;

de parkeerreglementering geldt over een afstand van respectievelijk 12 en 18 m.

Dit wordt gesignaleerd door:

- verkeersborden E9a

- de verkeersborden worden aangevuld met onderborden Type VIId

- de verkeersborden worden aangevuld met x-borden Xc

Artikel 3. Op het Paul de Smet de Naeyerplein ter hoogte van de overzijde van de zuidoostelijke hoek van huisnummers 1-3 wordt volgende maatregel ingevoerd:

het parkeren op de rijbaan is verboden.

Dit wordt gesignaleerd door:

- wegmarkeringen overeenkomstig art.75.1.2° van de wegcode

Artikel 4. Op het Paul de Smet de Naeyerplein ter hoogte van het kruispunt met de Jemappestraat op de noordelijke tak en op het kruispunt met de Fleurusstraat op de westelijke en zuidelijke tak geldt:

voetgangers moeten de oversteekplaats volgen om de rijbaan over te steken.

Dit wordt gesignaleerd door:

- wegmarkeringen overeenkomstig art.76.3 van de wegcode

Artikel 5. Op het Paul de Smet de Naeyerplein ter hoogte van huisnummer 5 en 13 en de zuidwestelijke hoek van het perceel van huisnummer 15 wordt volgende maatregel ingevoerd:

voertuigen moeten parkeren binnen de afgebakende plaatsen.


Dit wordt gesignaleerd door:

- wegmarkeringen overeenkomstig art.77.5 van de wegcode

Artikel 6. Deze verordening treedt in werking op vrijdag 13 januari 2023 om 10u00 en eindigt op vrijdag 30 juni 2023 om 23u59.


(einde reglement)



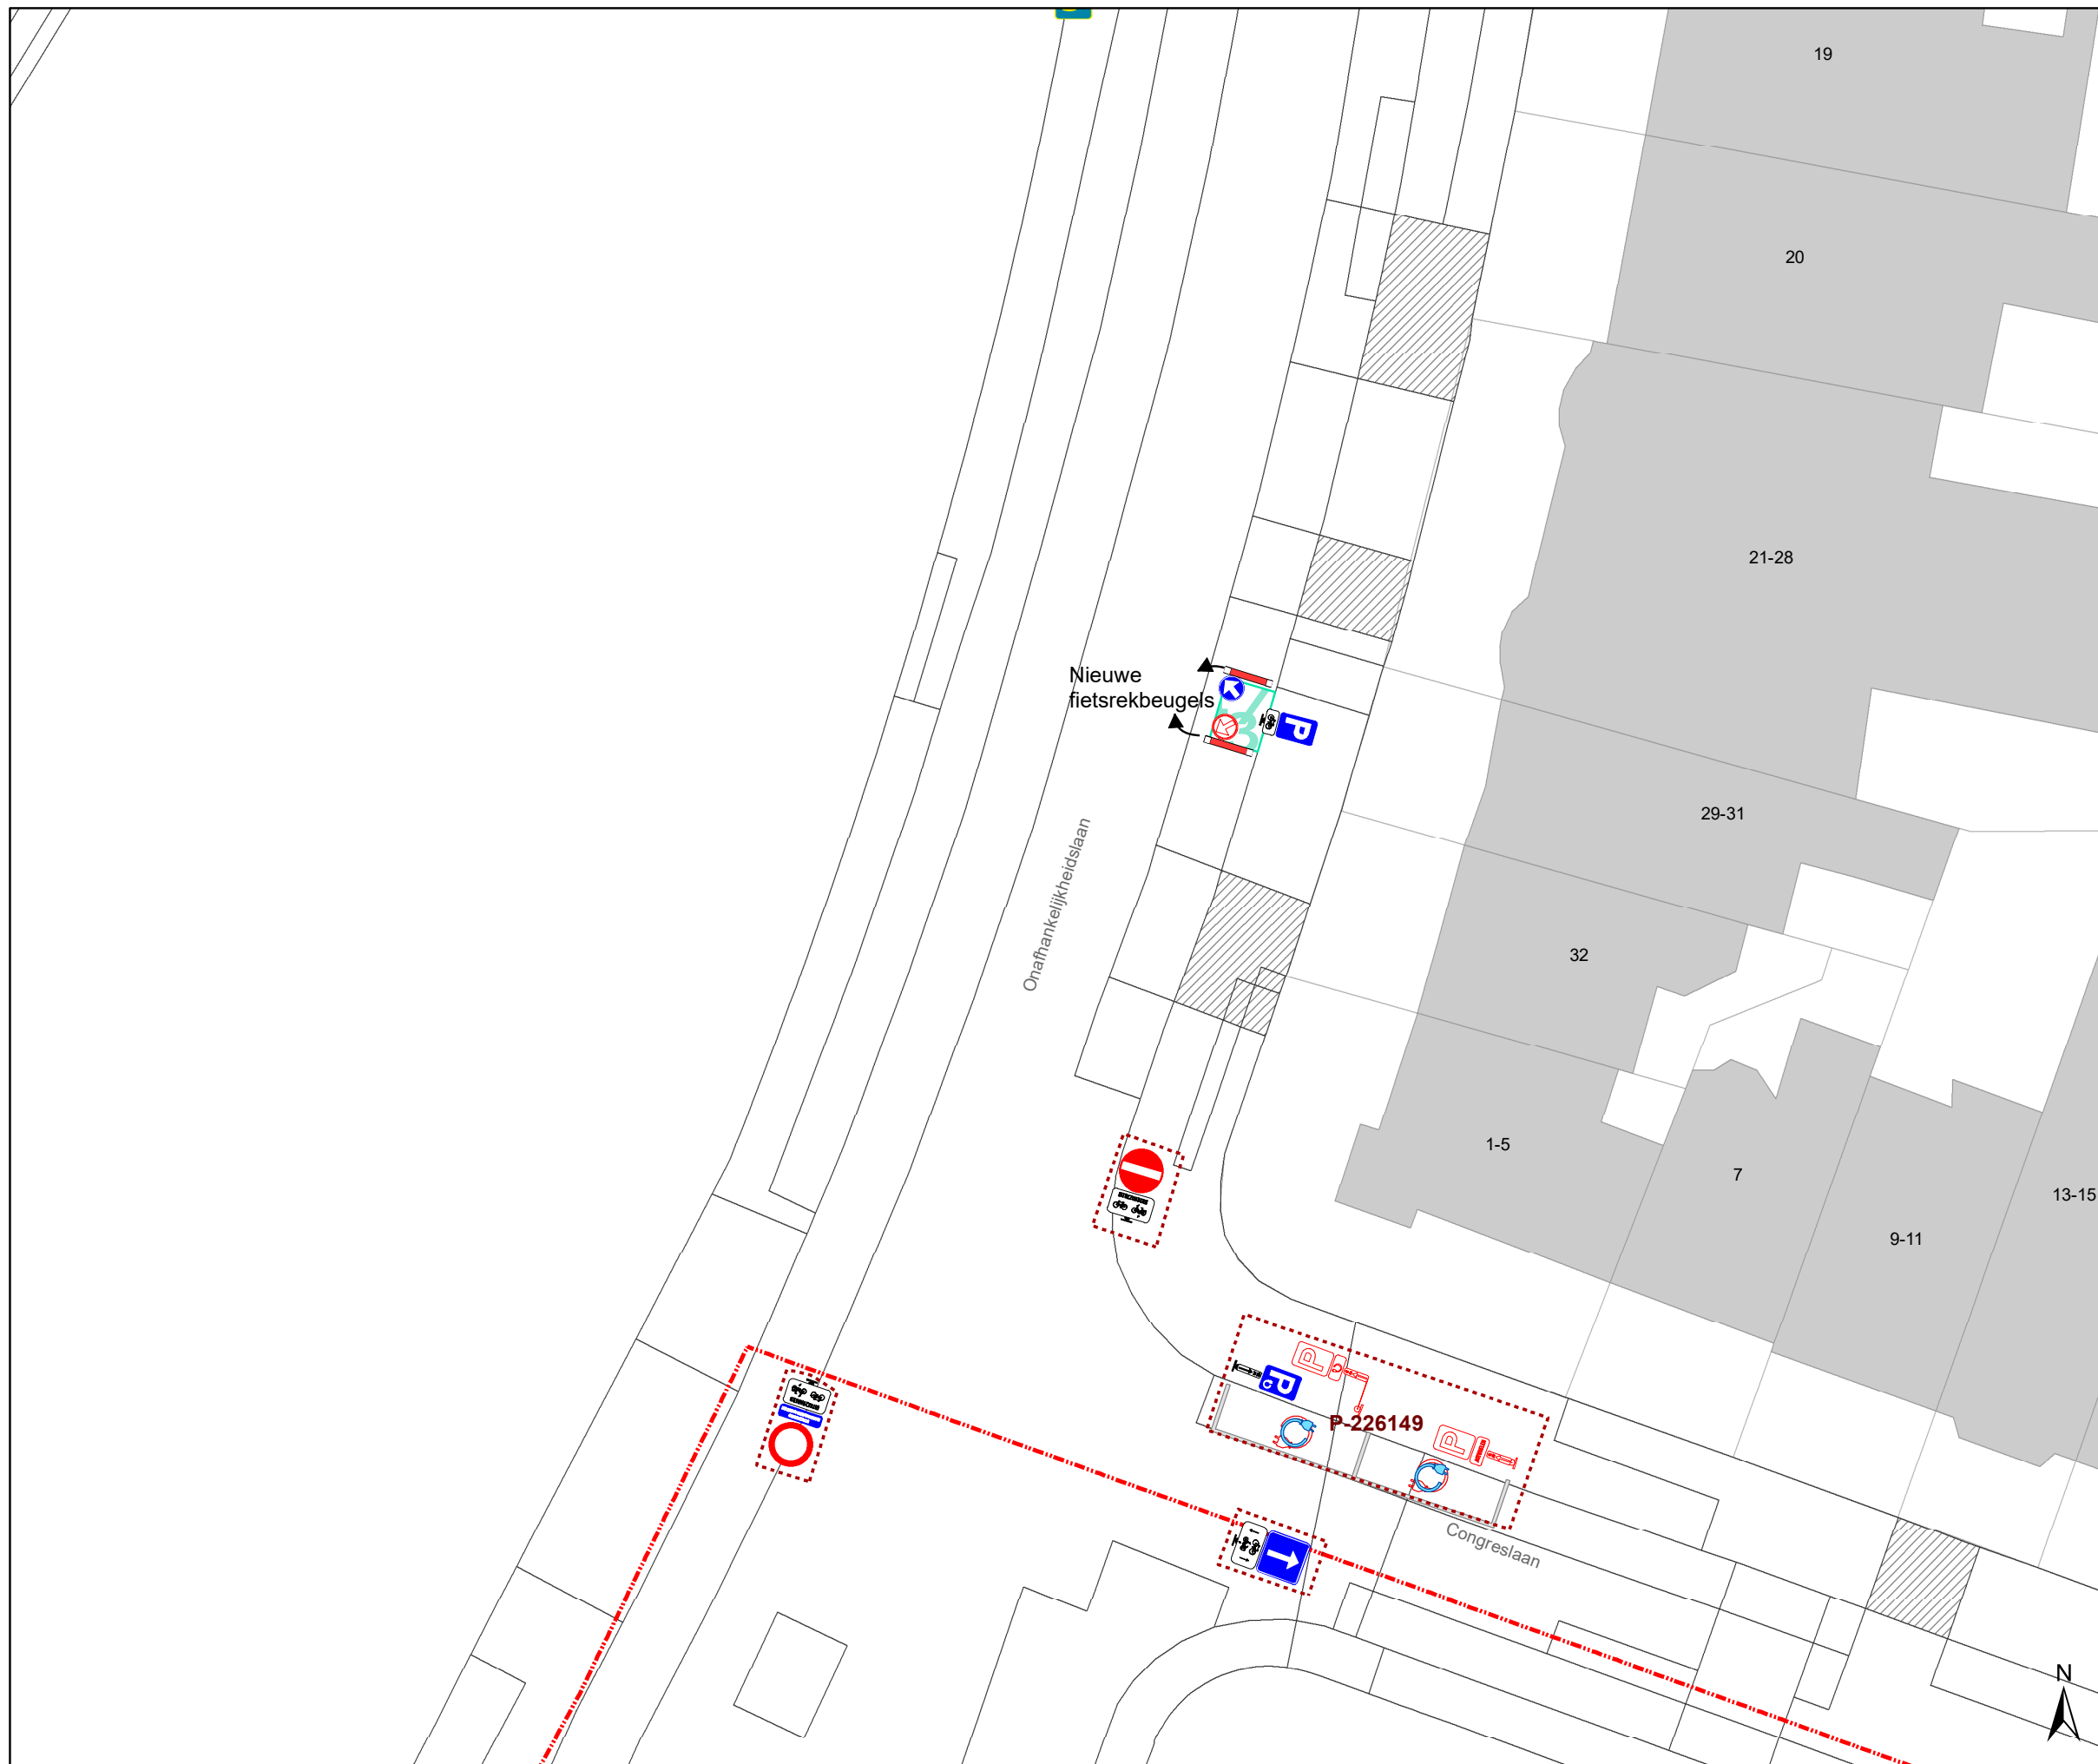

Legende

-  Bestaande verkeersborden
-  Geplande verkeersborden
-  Te verwijderen verkeersborden
-  Bestaande wegmarkeringen
-  Geplande wegmarkeringen
-  Te verwijderen wegmarkeringen
-  Ander gepland dossier (in voorbereiding bij MOBBD)
-  Ander gepland dossier (ter uitvoering bij DWBW)
-  Werfzone heraanleg
-  Ontwerp heraanleg

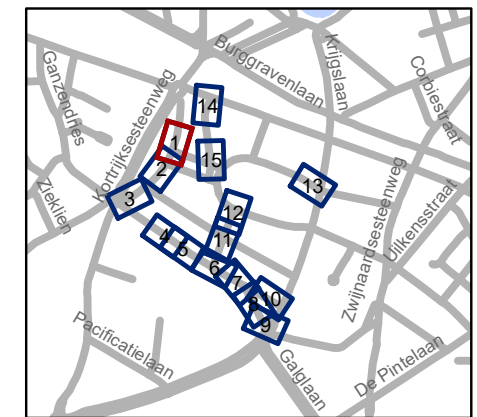


gent: Mobiliteitsbedrijf stad Gent
Verkeerstechnische taken

De Smet de Naeyerplein
Randaanpassingen heraanleg park


Dossiernummer P-310643

DATUM	SCHAAL	PLAN	P FORMAAT
9/11/2022	1/250	1/15	A3

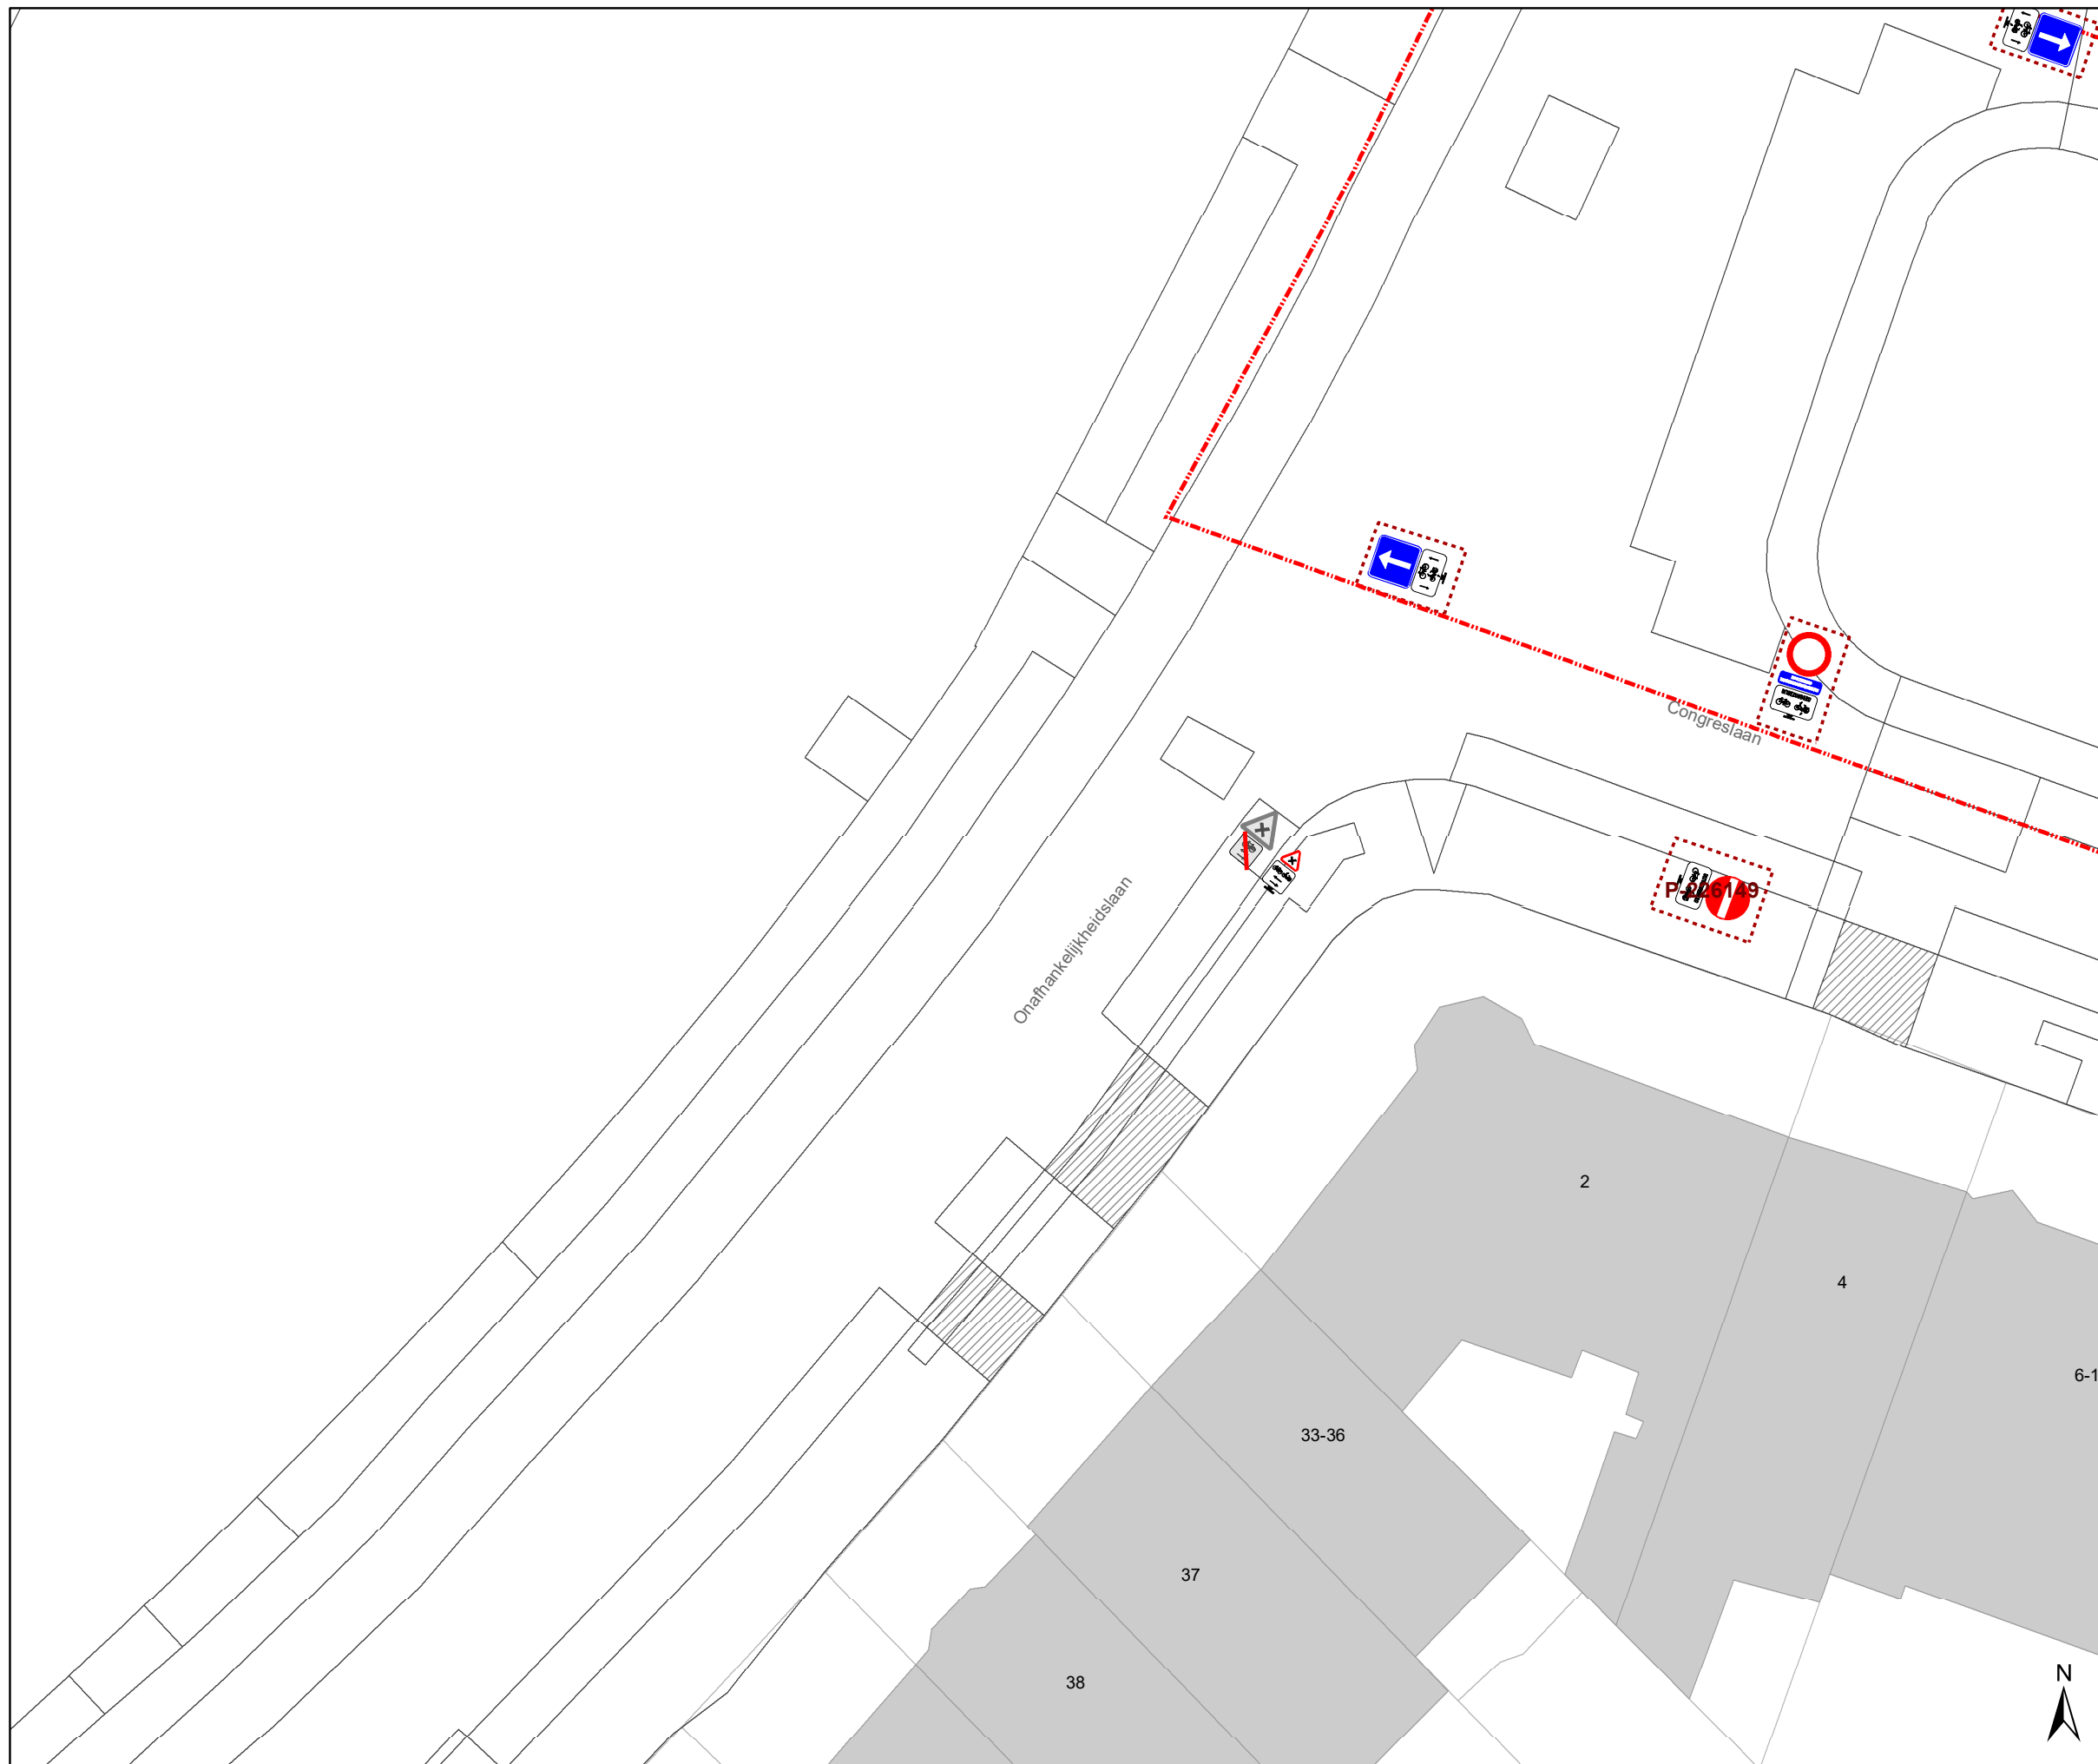

Legende

-  Bestaande verkeersborden
-  Geplande verkeersborden
-  Te verwijderen verkeersborden
-  Bestaande wegmarkeringen
-  Geplande wegmarkeringen
-  Te verwijderen wegmarkeringen
-  Ander gepland dossier (in voorbereiding bij MOBBED)
-  Ander gepland dossier (ter uitvoering bij DWBW)
-  Werfzone heraanleg
-  Ontwerp heraanleg

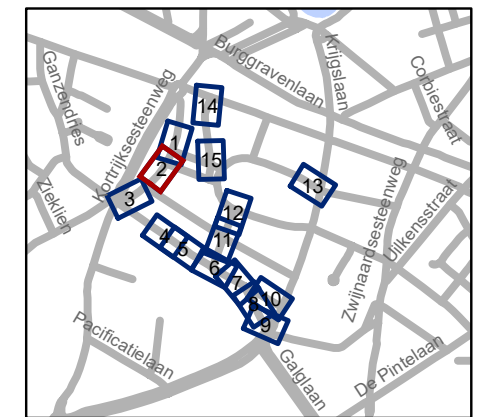


gent: Mobiliteitsbedrijf stad Gent
Verkeerstechnische taken

**De Smet de Naeyerplein
Randaanpassingen heraanleg park**


Dossiernummer P-310643

DATUM	SCHAAL	PLAN	P FORMAAT
9/11/2022	1/250	2/15	A3

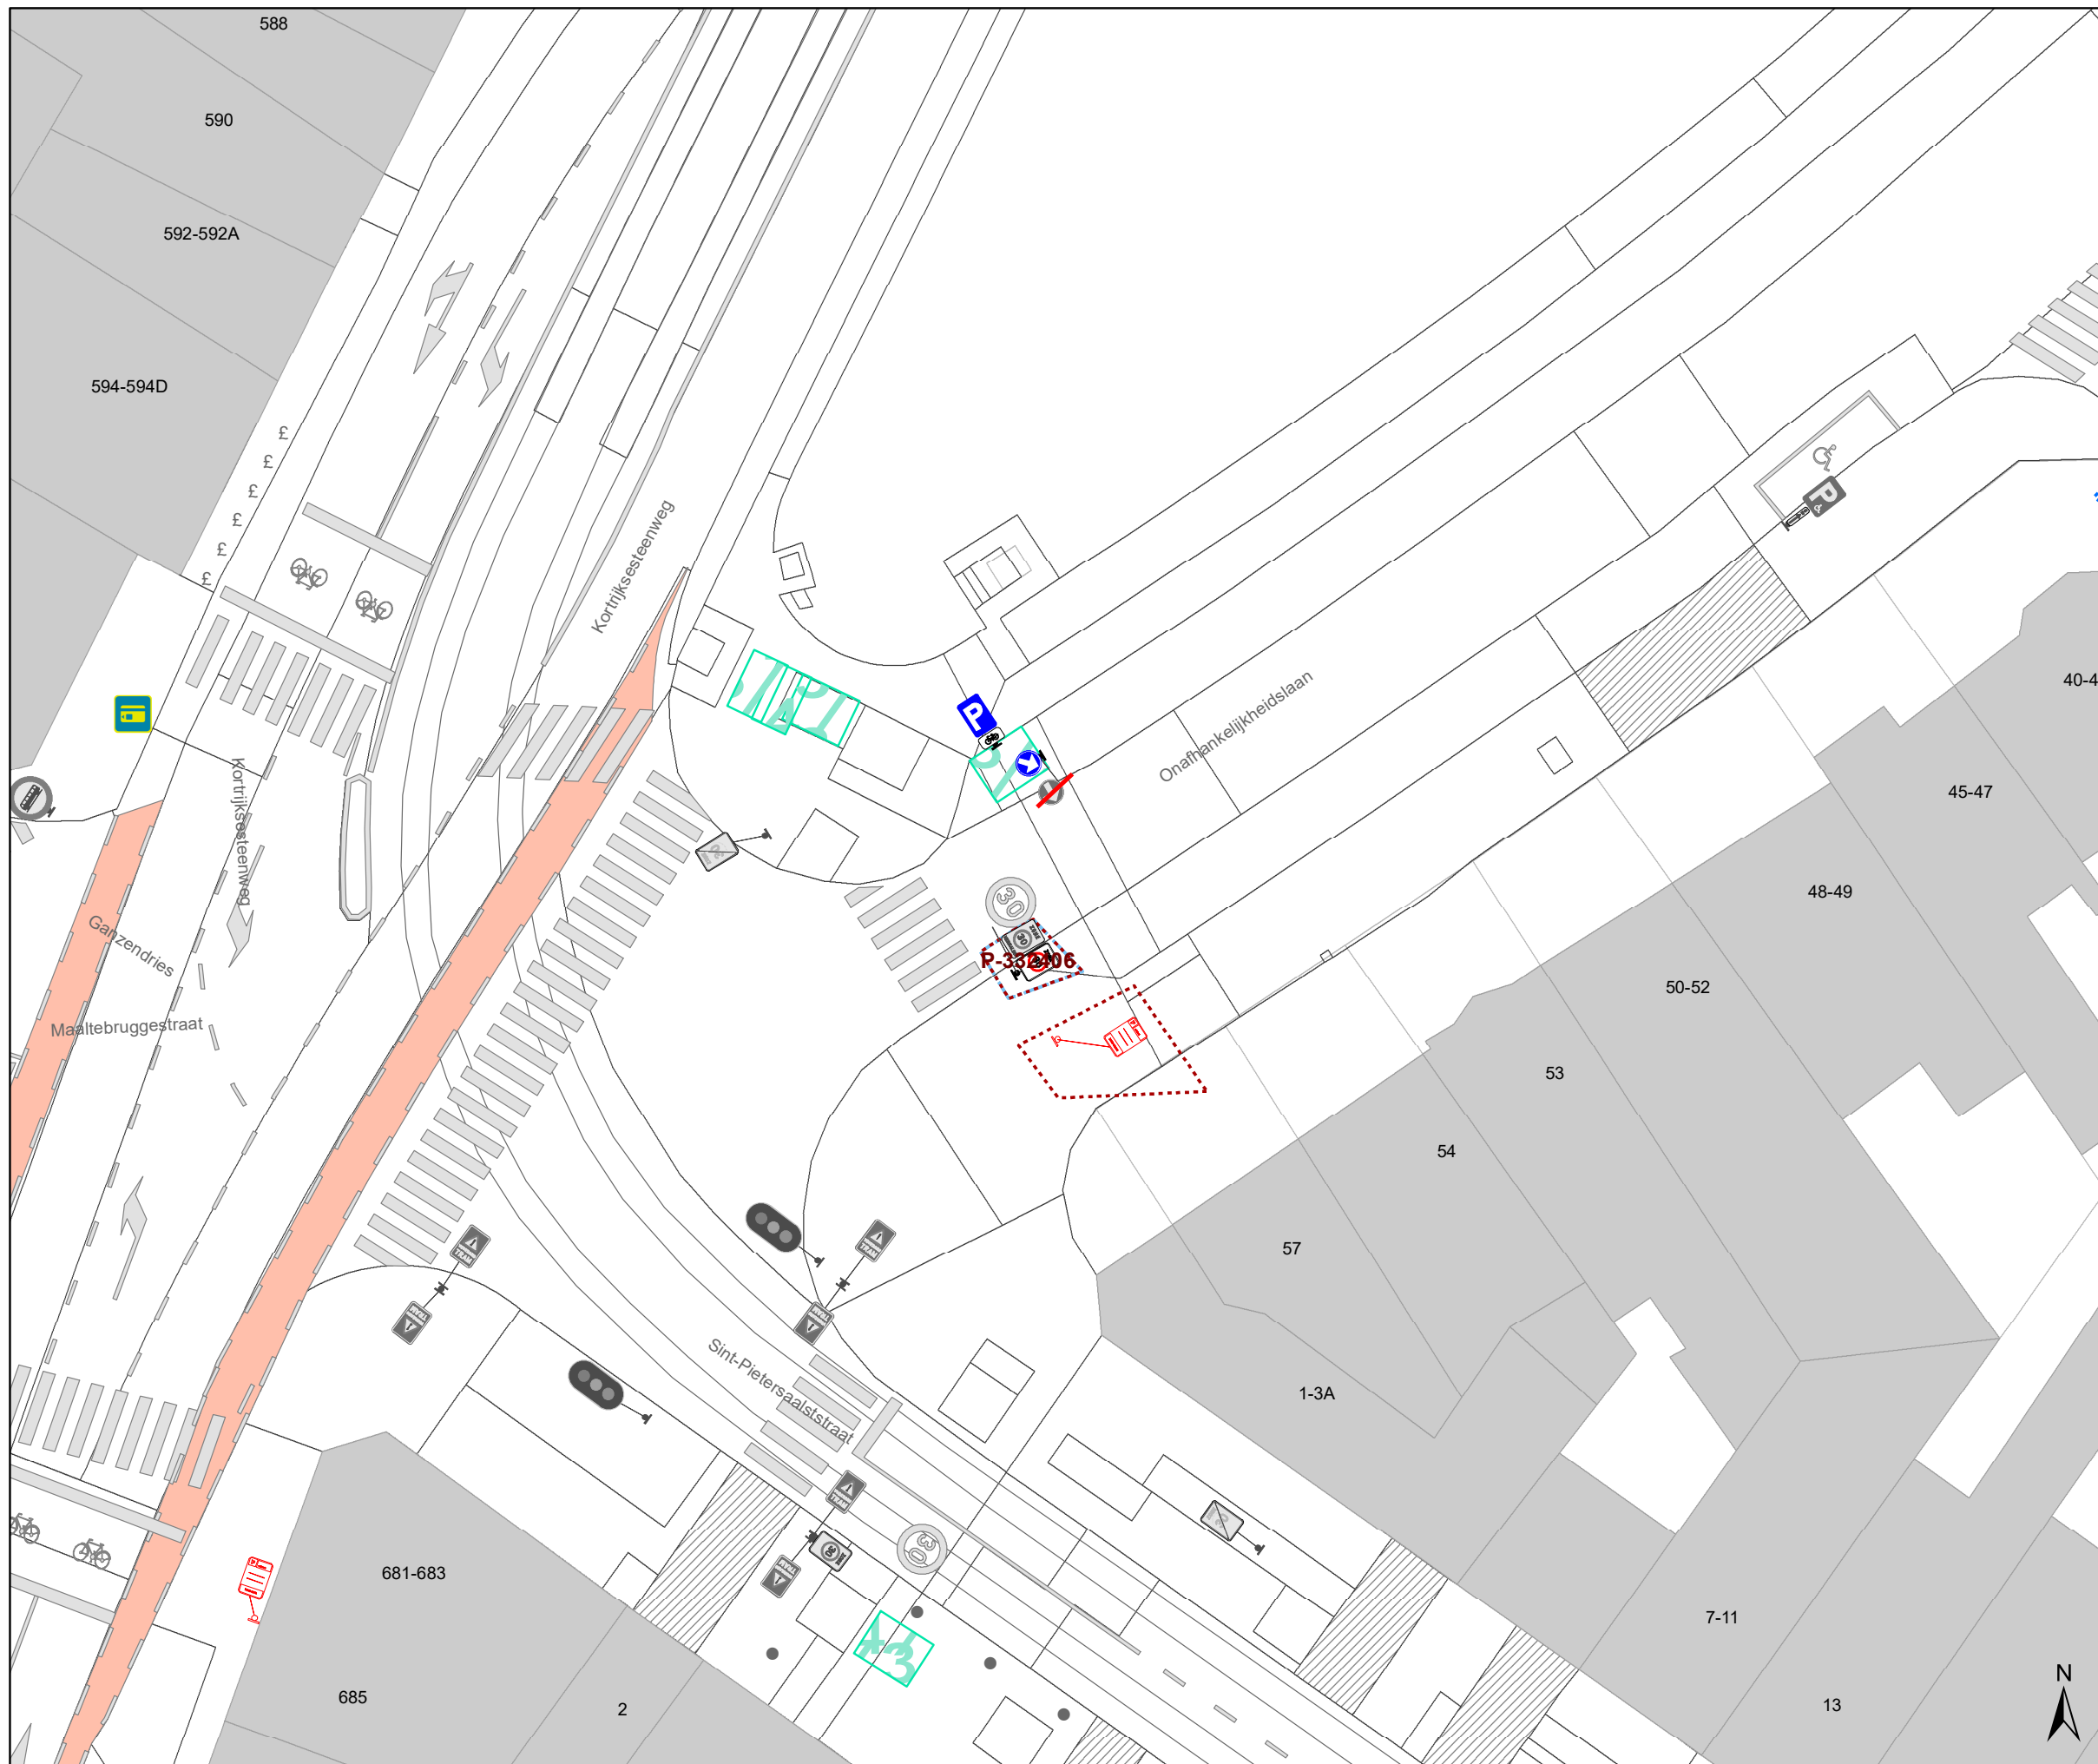

Legende

-  Bestaande verkeersborden
-  Geplande verkeersborden
-  Te verwijderen verkeersborden
-  Bestaande wegmarkeringen
-  Geplande wegmarkeringen
-  Te verwijderen wegmarkeringen
-  Ander gepland dossier (in voorbereiding bij MOBBD)
-  Ander gepland dossier (ter uitvoering bij DWBW)
-  Werfzone heraanleg
-  Ontwerp heraanleg

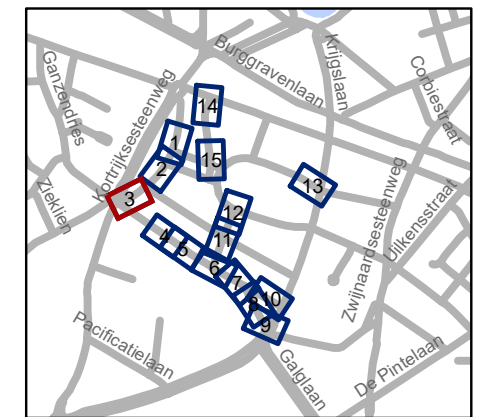


gent: Mobiliteitsbedrijf stad Gent
Verkeerstechnische taken

De Smet de Naeyerplein
Randaanpassingen heraanleg park


Dossiernummer P-310643

DATUM	SCHAAL	PLAN	P FORMAAT
9/11/2022	1/250	3/15	A3

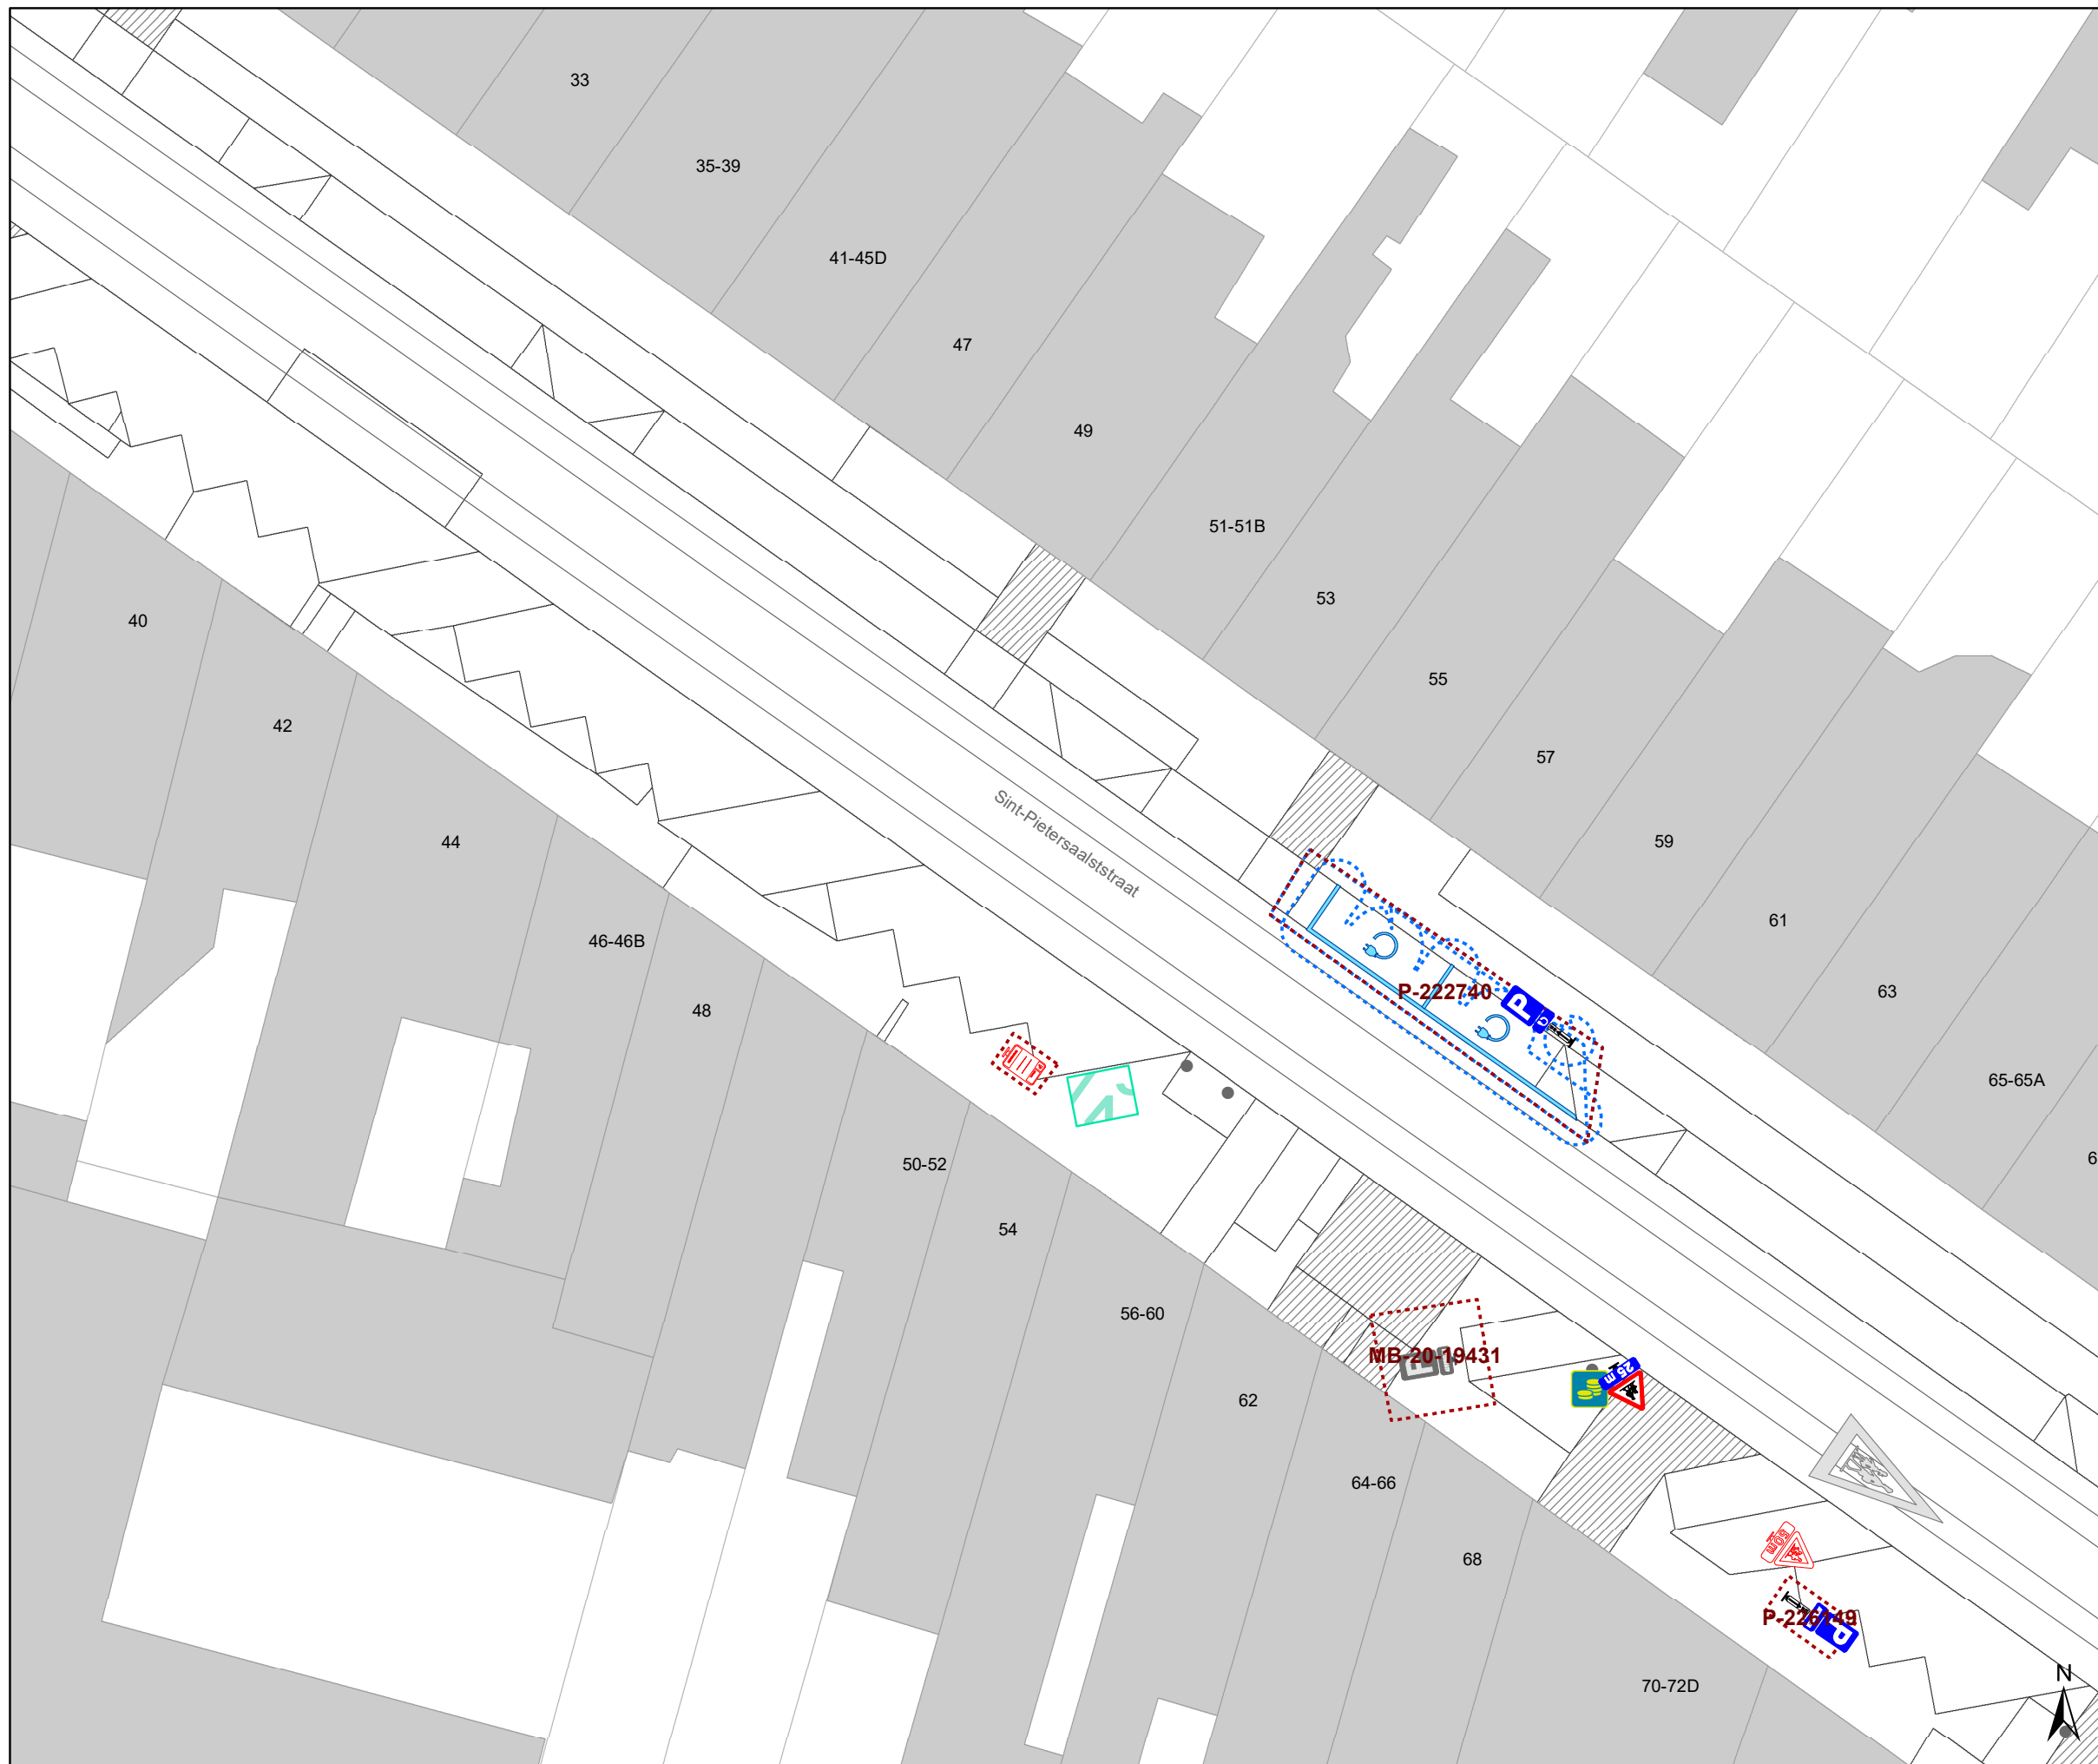

Legende

-  Bestaande verkeersborden
-  Geplande verkeersborden
-  Te verwijderen verkeersborden
-  Bestaande wegmarkeringen
-  Geplande wegmarkeringen
-  Te verwijderen wegmarkeringen
-  Ander gepland dossier (in voorbereiding bij MOBBD)
-  Ander gepland dossier (ter uitvoering bij DWBW)
-  Werfzone heraanleg
-  Ontwerp heraanleg

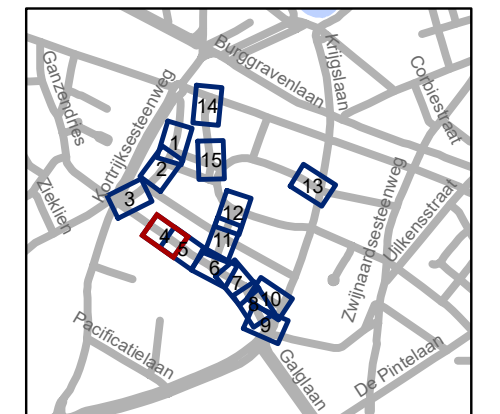


gent: Mobiliteitsbedrijf stad Gent
Verkeerstechnische taken

De Smet de Naeyerplein
Randaanpassingen heraanleg park


Dossiernummer P-310643

DATUM	SCHAAL	PLAN	P FORMAAT
9/11/2022	1/250	4/15	A3

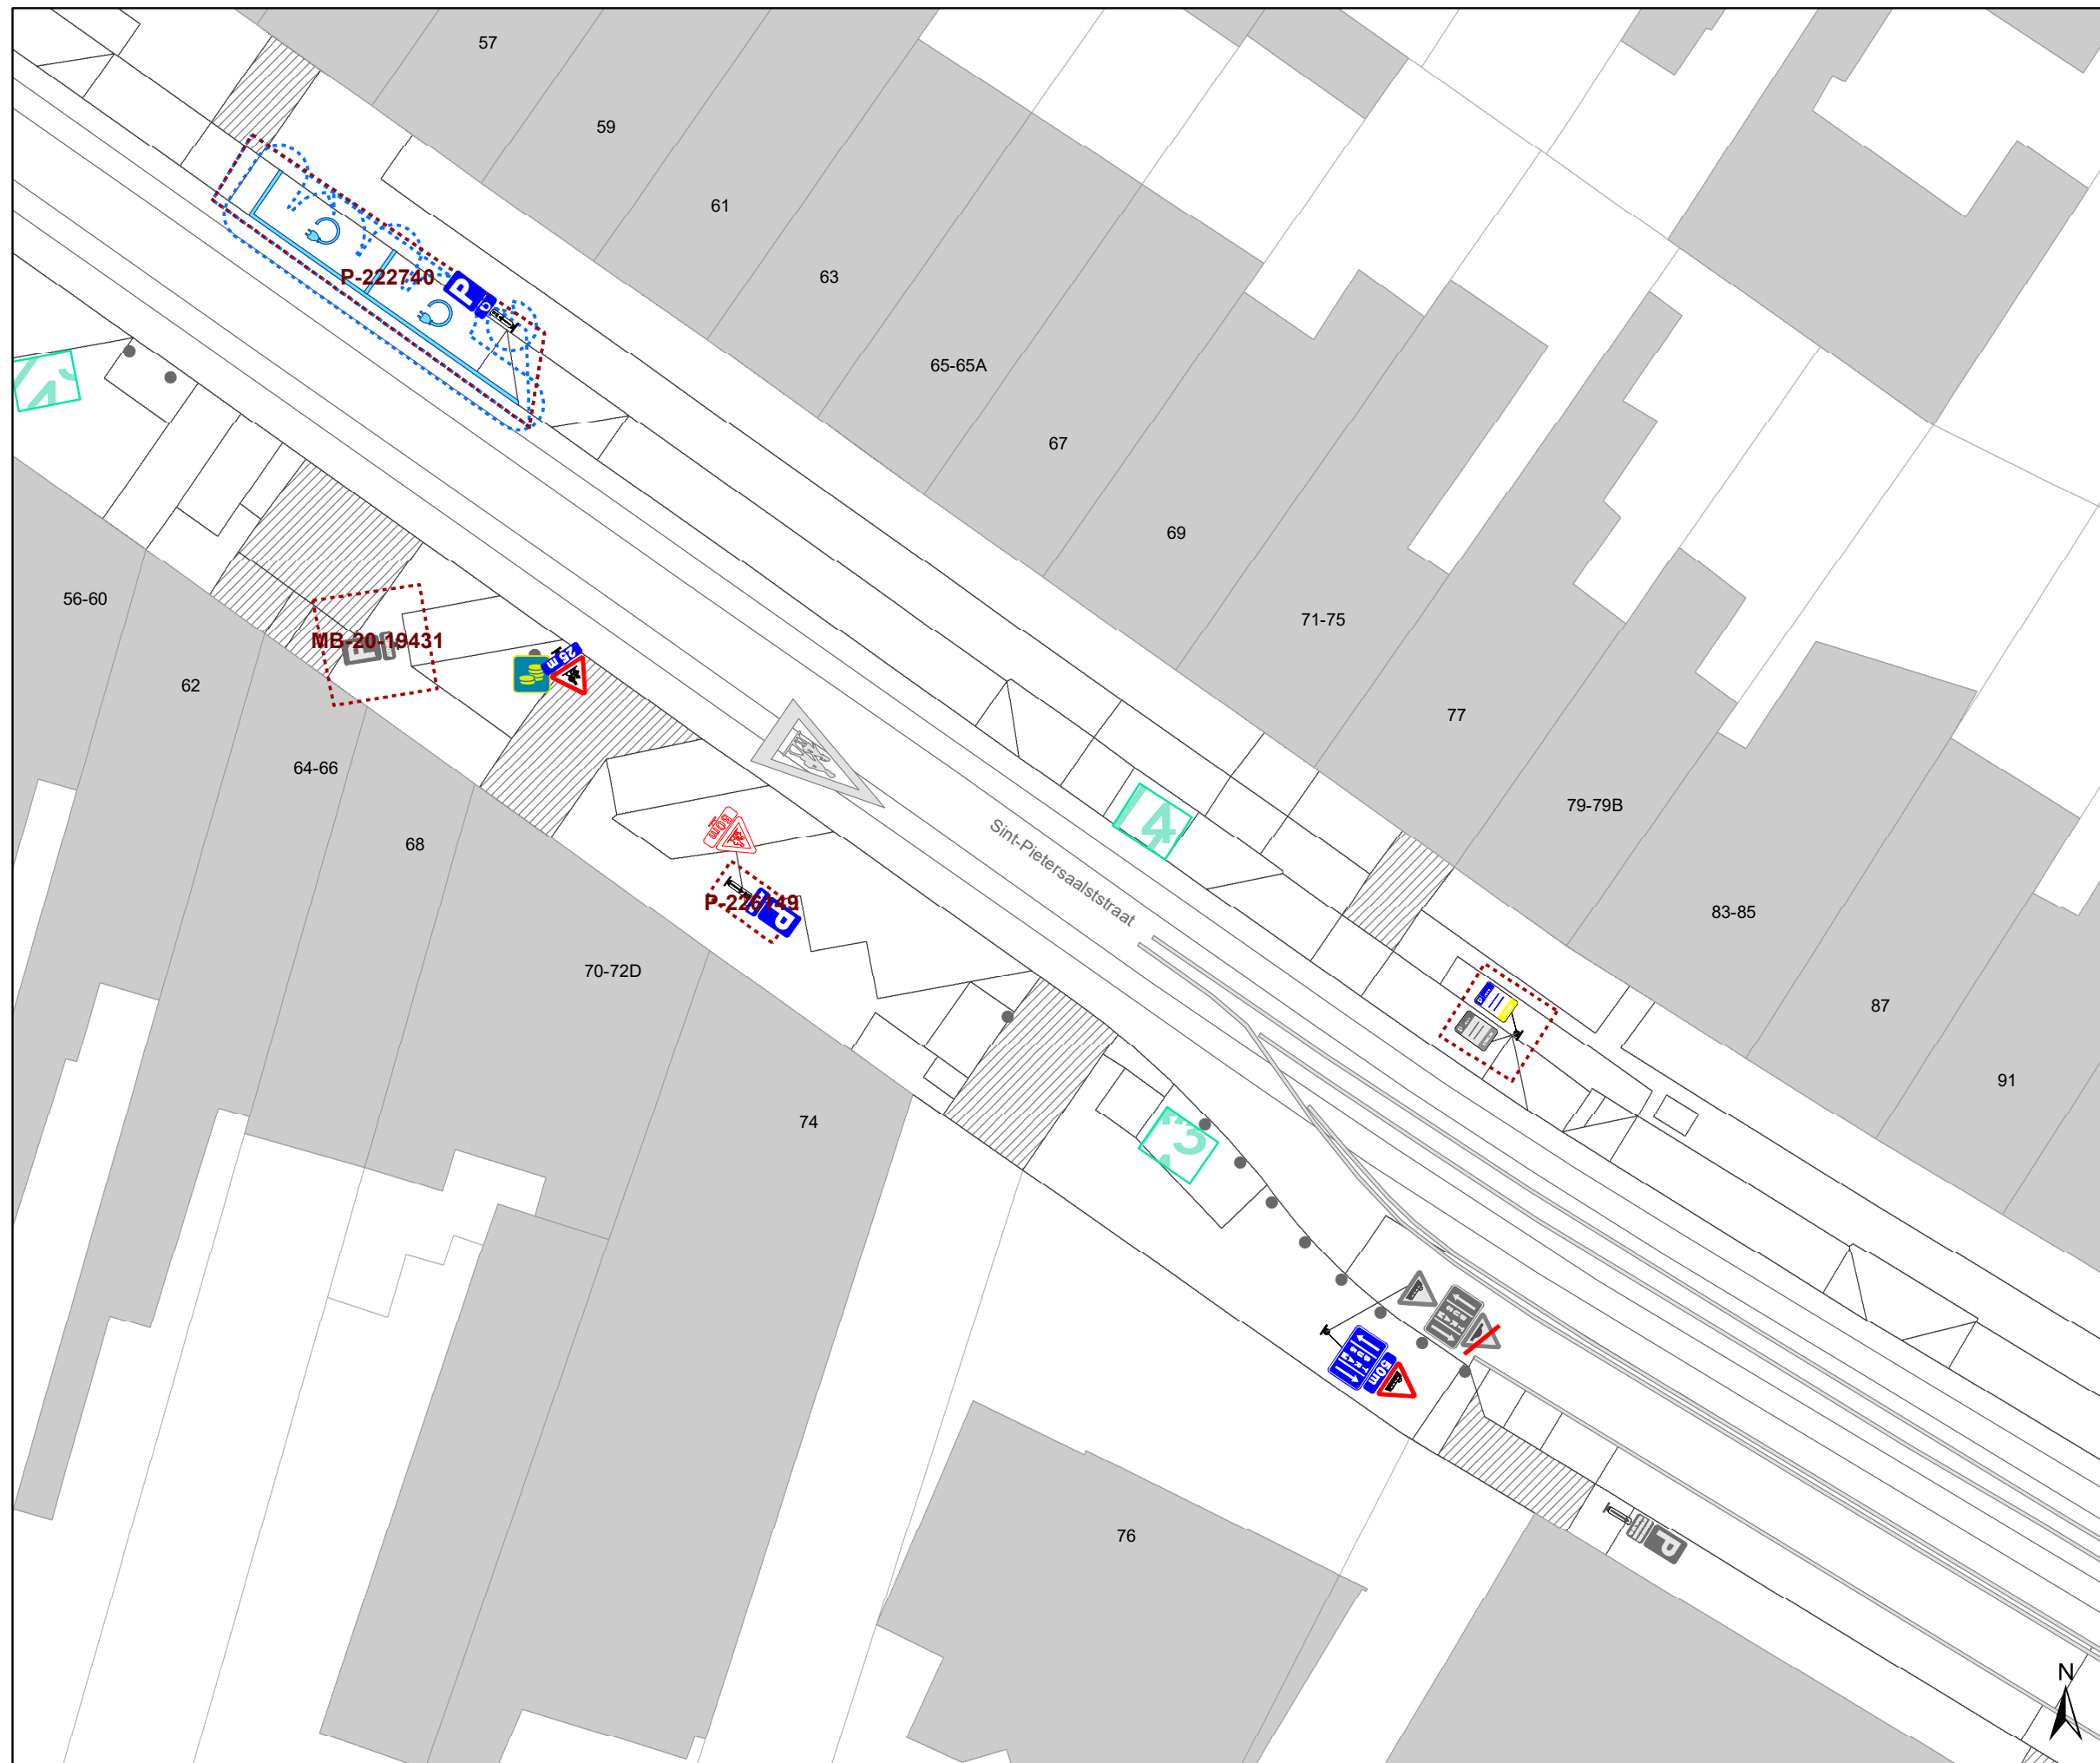

Legende

-  Bestaande verkeersborden
-  Geplande verkeersborden
-  Te verwijderen verkeersborden
-  Bestaande wegmarkeringen
-  Geplande wegmarkeringen
-  Te verwijderen wegmarkeringen
-  Ander gepland dossier (in voorbereiding bij MOBBD)
-  Ander gepland dossier (ter uitvoering bij DWBW)
-  Werfzone heraanleg
-  Ontwerp heraanleg

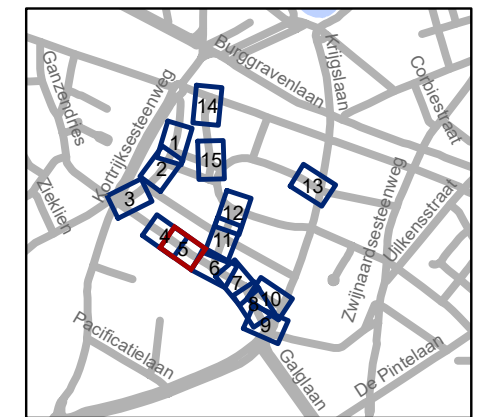


gent: Mobiliteitsbedrijf stad Gent
Verkeerstechnische taken

De Smet de Naeyerplein
Randaanpassingen heraanleg park


Dossiernummer P-310643

DATUM	SCHAAL	PLAN	P FORMAAT
9/11/2022	1/250	5/15	A3

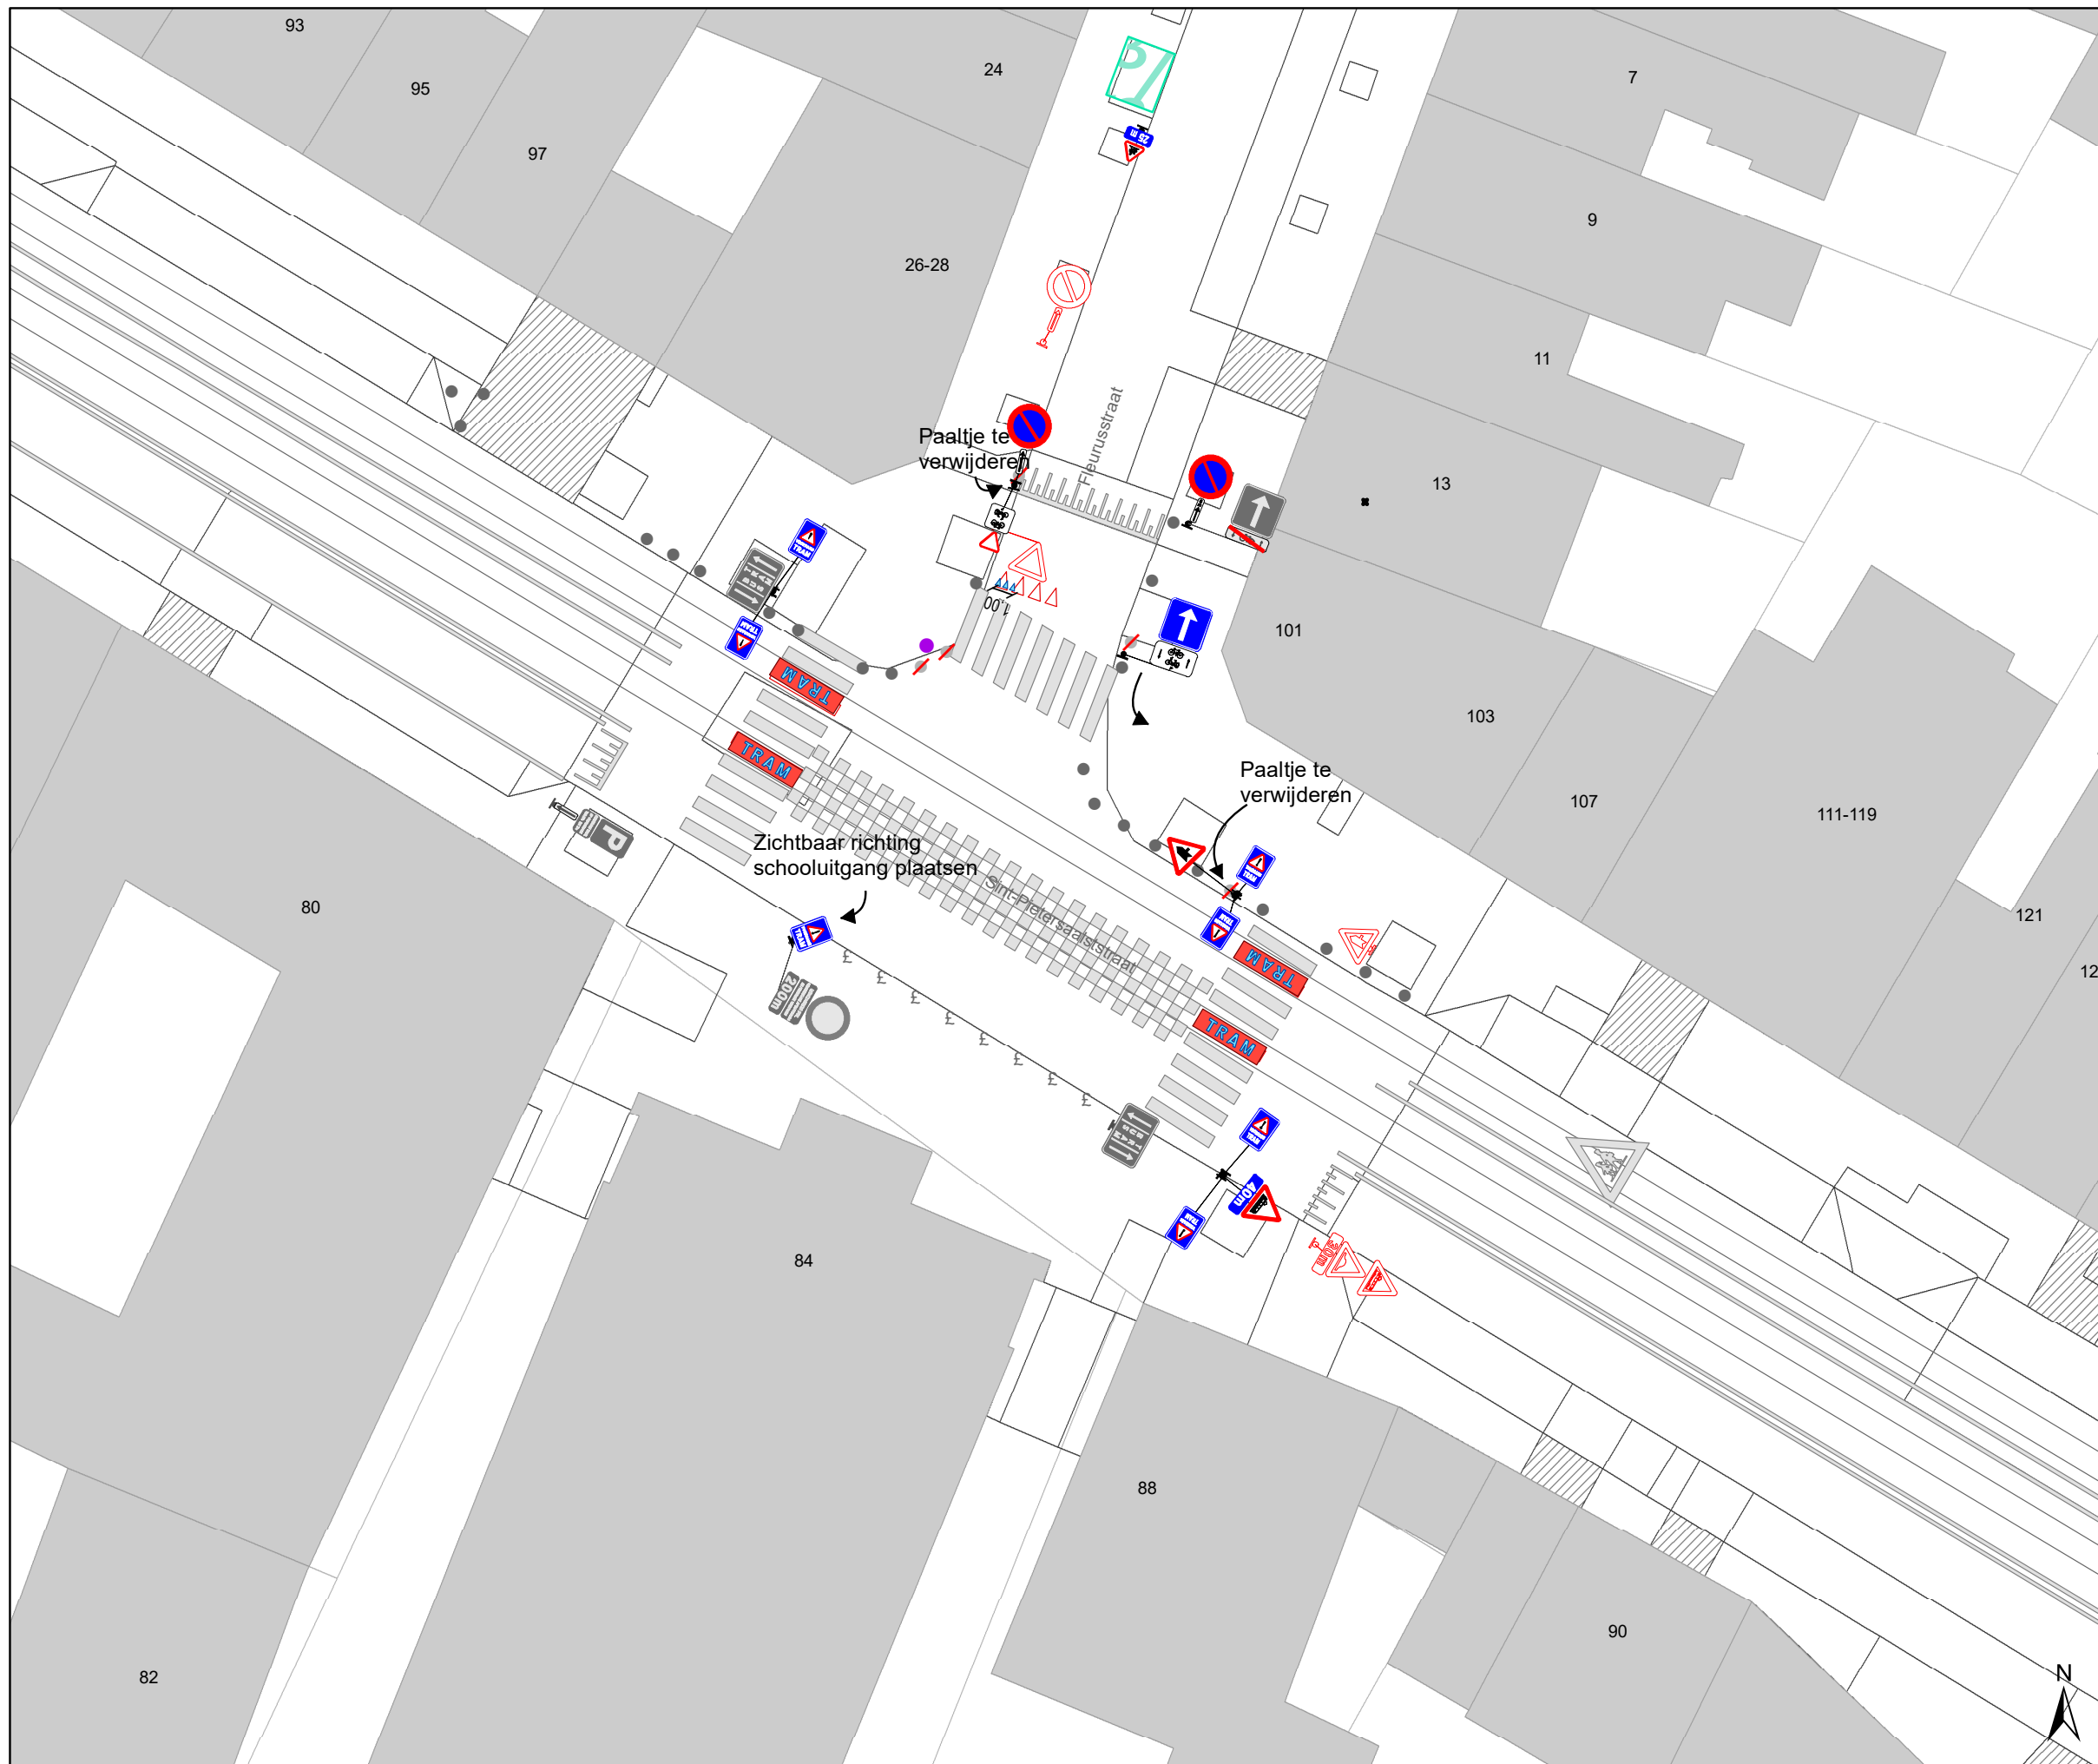

Legende

-  Bestaande verkeersborden
-  Geplande verkeersborden
-  Te verwijderen verkeersborden
-  Bestaande wegmarkeringen
-  Geplande wegmarkeringen
-  Te verwijderen wegmarkeringen
-  Ander gepland dossier (in voorbereiding bij MOBBD)
-  Ander gepland dossier (ter uitvoering bij DWBW)
-  Werfzone heraanleg
-  Ontwerp heraanleg

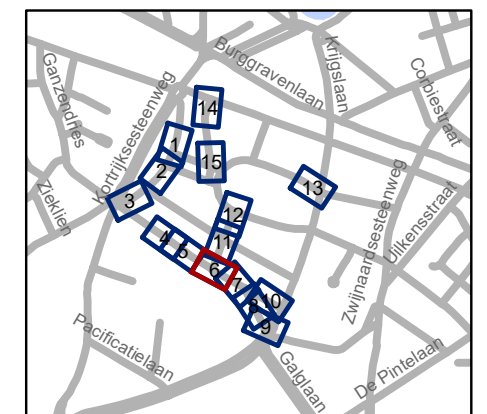


gent: Mobiliteitsbedrijf stad Gent
Verkeerstechnische taken

De Smet de Naeyerplein
Randaanpassingen heraanleg park


Dossiernummer P-310643

DATUM	SCHAAL	PLAN	P FORMAAT
9/11/2022	1/250	6/15	A3

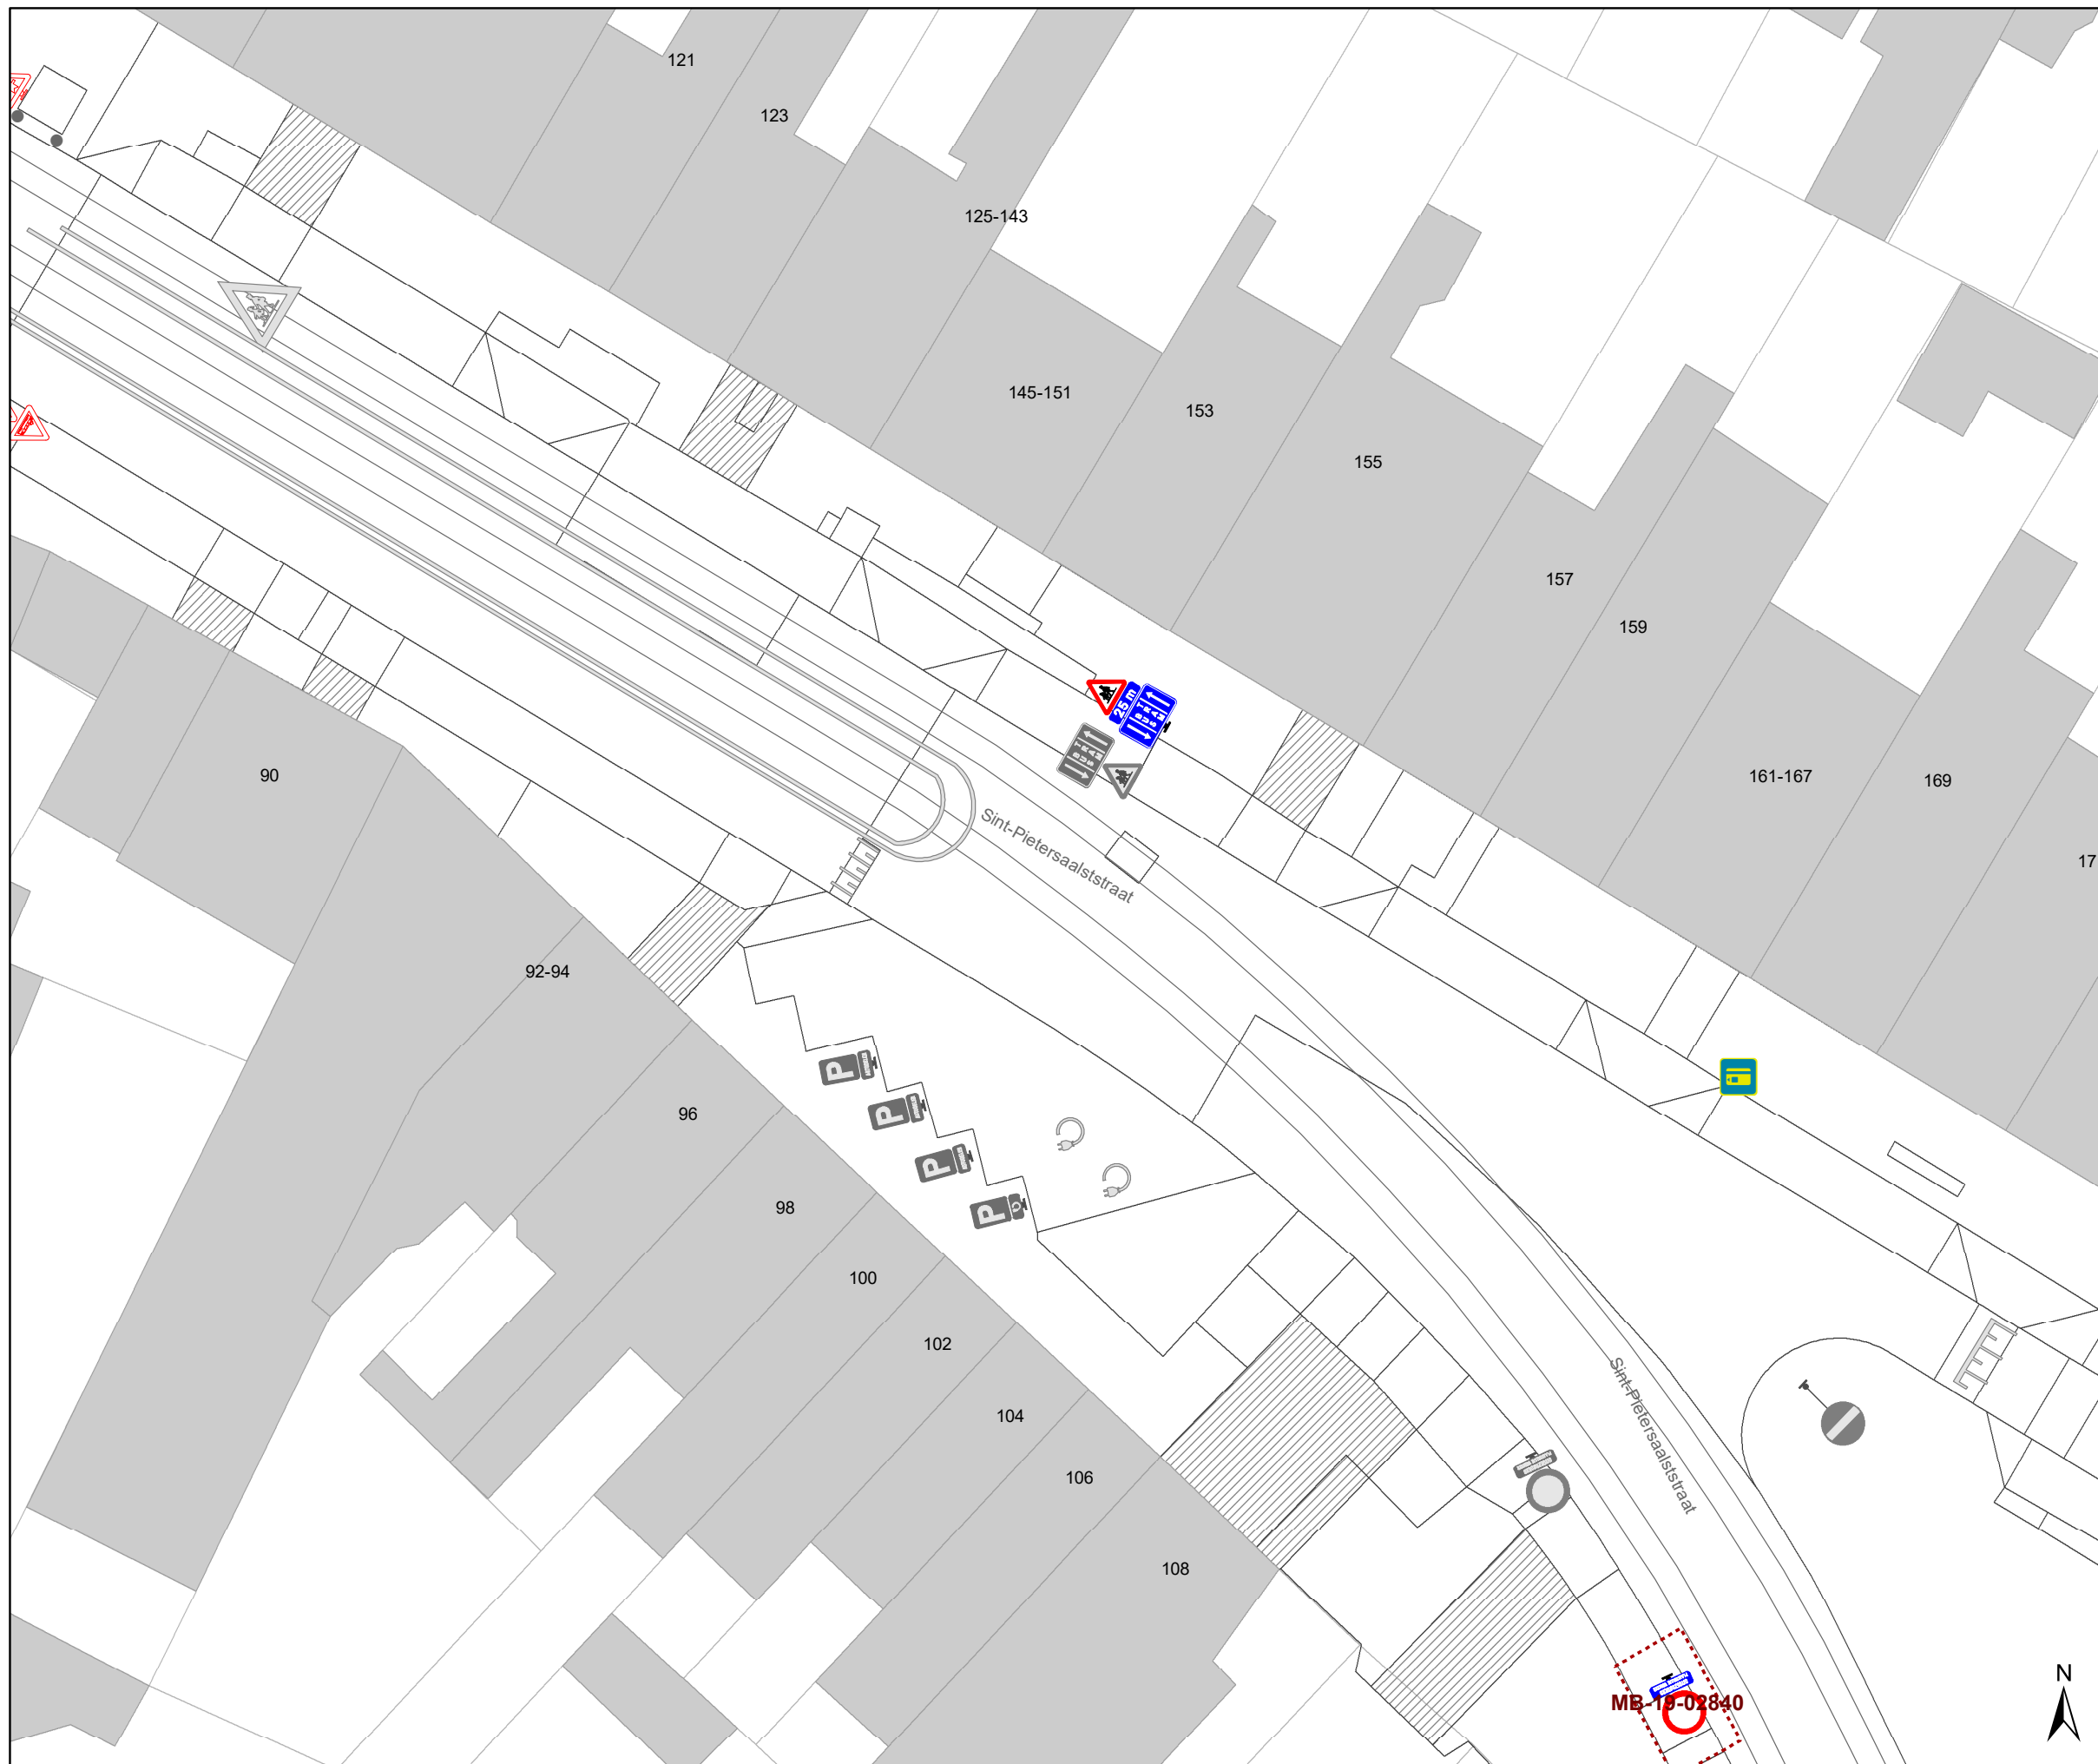

Legende

-  Bestaande verkeersborden
-  Geplande verkeersborden
-  Te verwijderen verkeersborden
-  Bestaande wegmarkeringen
-  Geplande wegmarkeringen
-  Te verwijderen wegmarkeringen
-  Ander gepland dossier (in voorbereiding bij MOBBD)
-  Ander gepland dossier (ter uitvoering bij DWBW)
-  Werfzone heraanleg
-  Ontwerp heraanleg

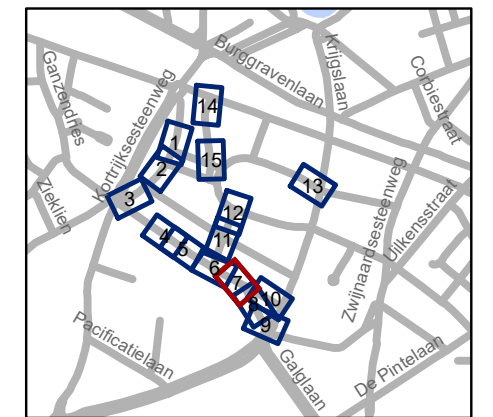


gent: Mobiliteitsbedrijf stad Gent
Verkeerstechnische taken

De Smet de Naeyerplein
Randaanpassingen heraanleg park


Dossiernummer P-310643

DATUM	SCHAAL	PLAN	P FORMAAT
9/11/2022	1/250	7/15	A3

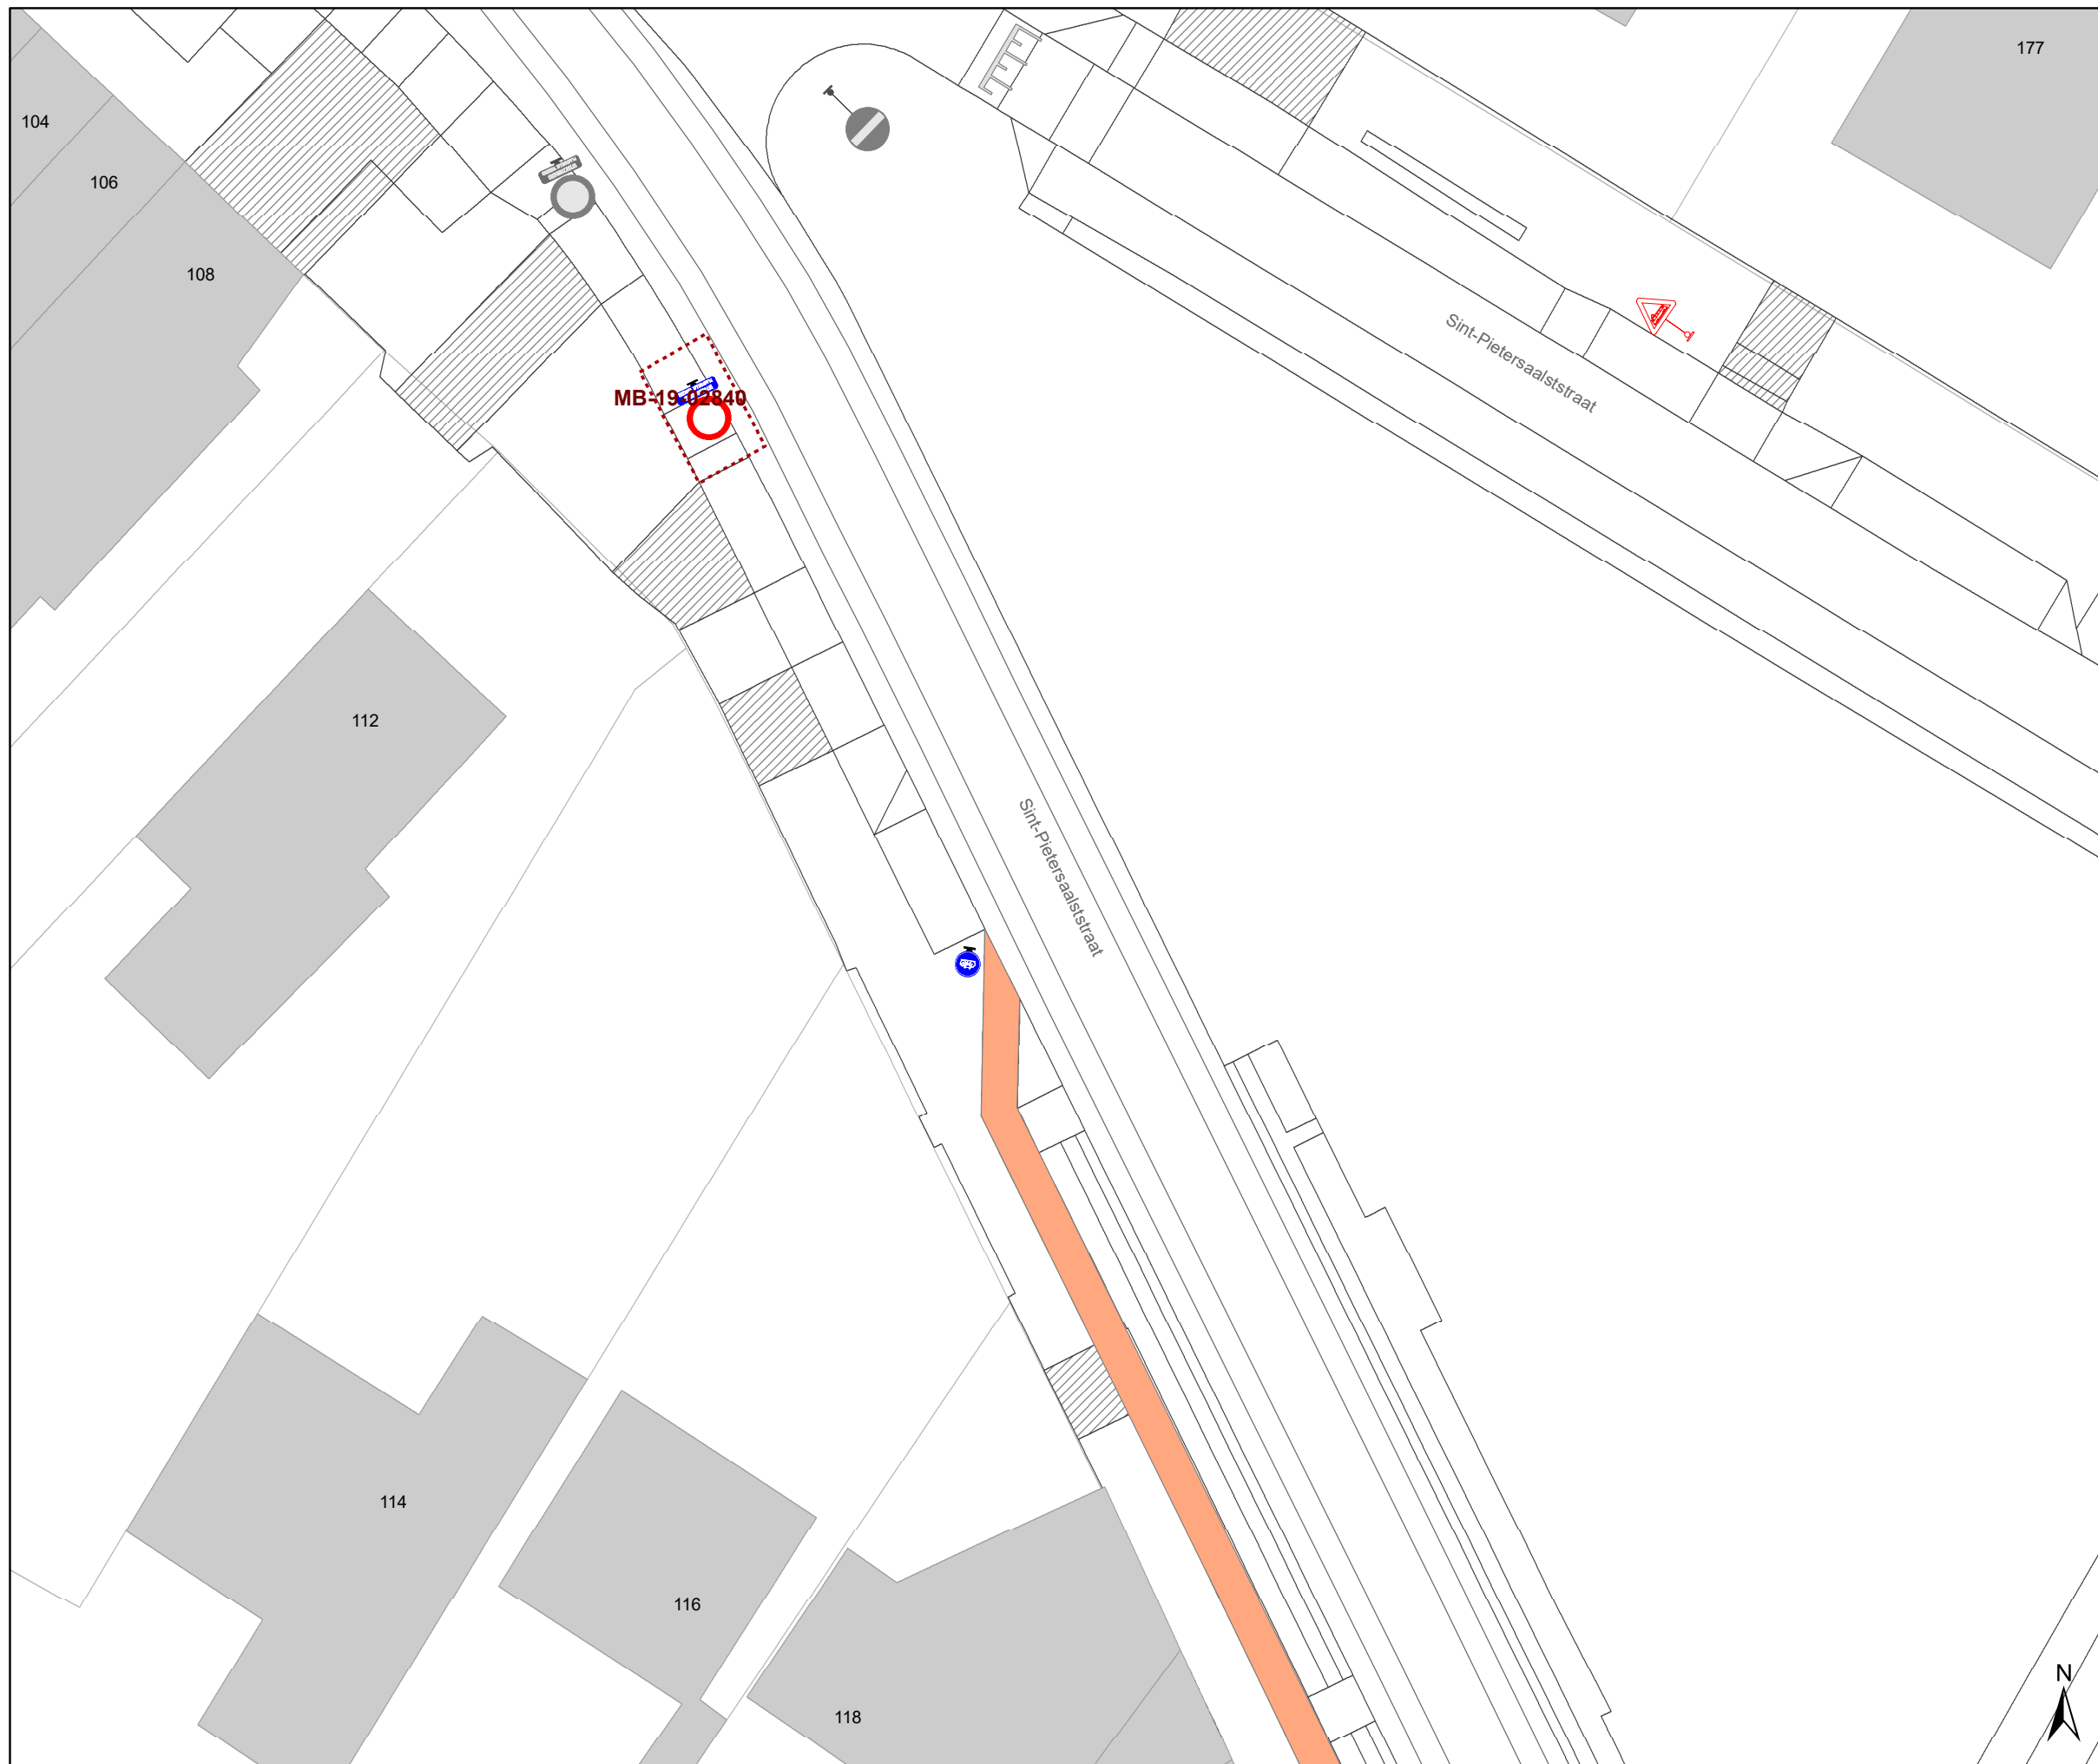

Legende

-  Bestaande verkeersborden
-  Geplande verkeersborden
-  Te verwijderen verkeersborden
-  Bestaande wegmarkeringen
-  Geplande wegmarkeringen
-  Te verwijderen wegmarkeringen
-  Ander gepland dossier (in voorbereiding bij MOBBED)
-  Ander gepland dossier (ter uitvoering bij DWBW)
-  Werfzone heraanleg
-  Ontwerp heraanleg

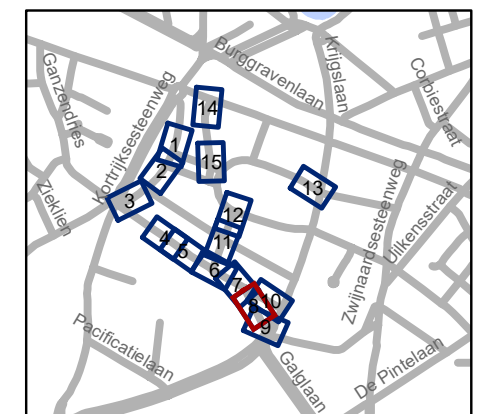


gent: Mobiliteitsbedrijf stad Gent
Verkeerstechnische taken

De Smet de Naeyerplein
Randaanpassingen heraanleg park


Dossiernummer P-310643

DATUM	SCHAAL	PLAN	P FORMAAT
9/11/2022	1/250	8/15	A3

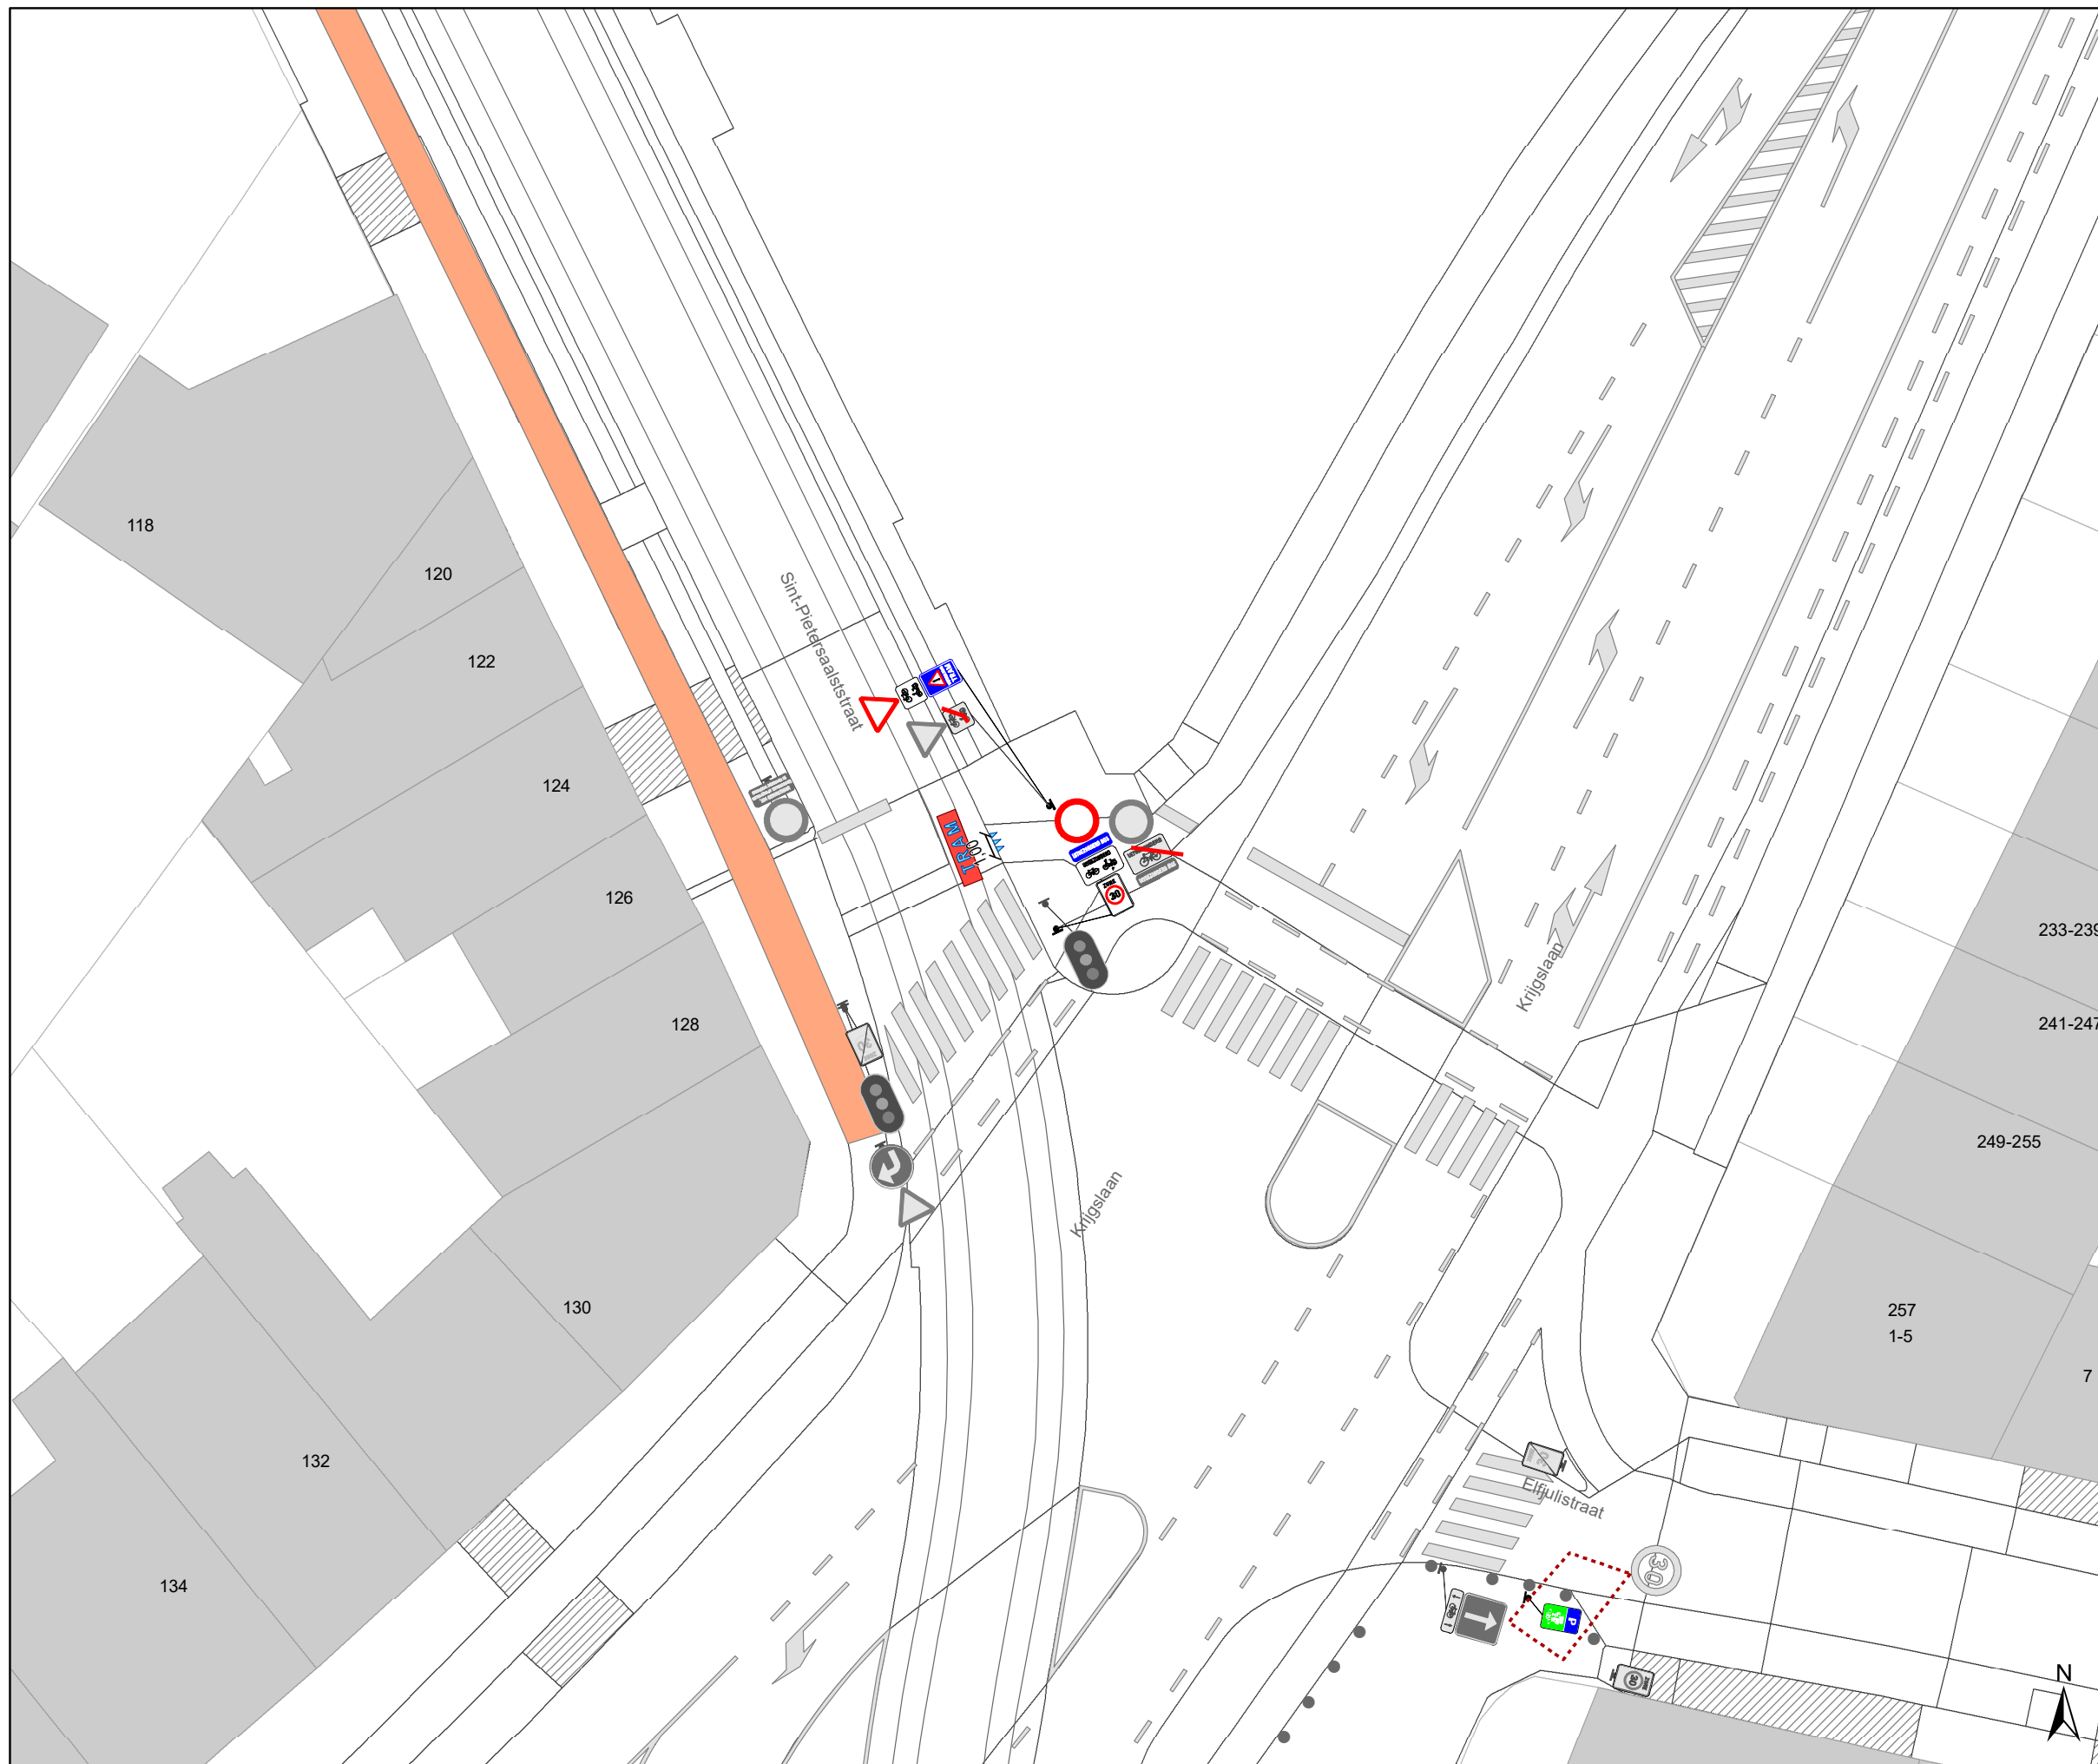

Legende

-  Bestaande verkeersborden
-  Geplande verkeersborden
-  Te verwijderen verkeersborden
-  Bestaande wegmarkeringen
-  Geplande wegmarkeringen
-  Te verwijderen wegmarkeringen
-  Ander gepland dossier (in voorbereiding bij MOBBD)
-  Ander gepland dossier (ter uitvoering bij DWBW)
-  Werfzone heraanleg
-  Ontwerp heraanleg

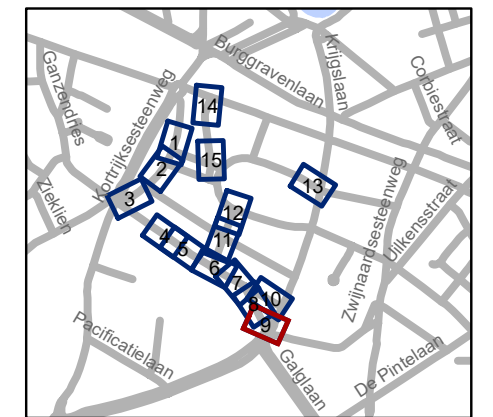


gent: Mobiliteitsbedrijf stad Gent
Verkeerstechnische taken

De Smet de Naeyerplein
Randaanpassingen heraanleg park


Dossiernummer P-310643

DATUM	SCHAAL	PLAN	P FORMAAT
9/11/2022	1/250	9/15	A3

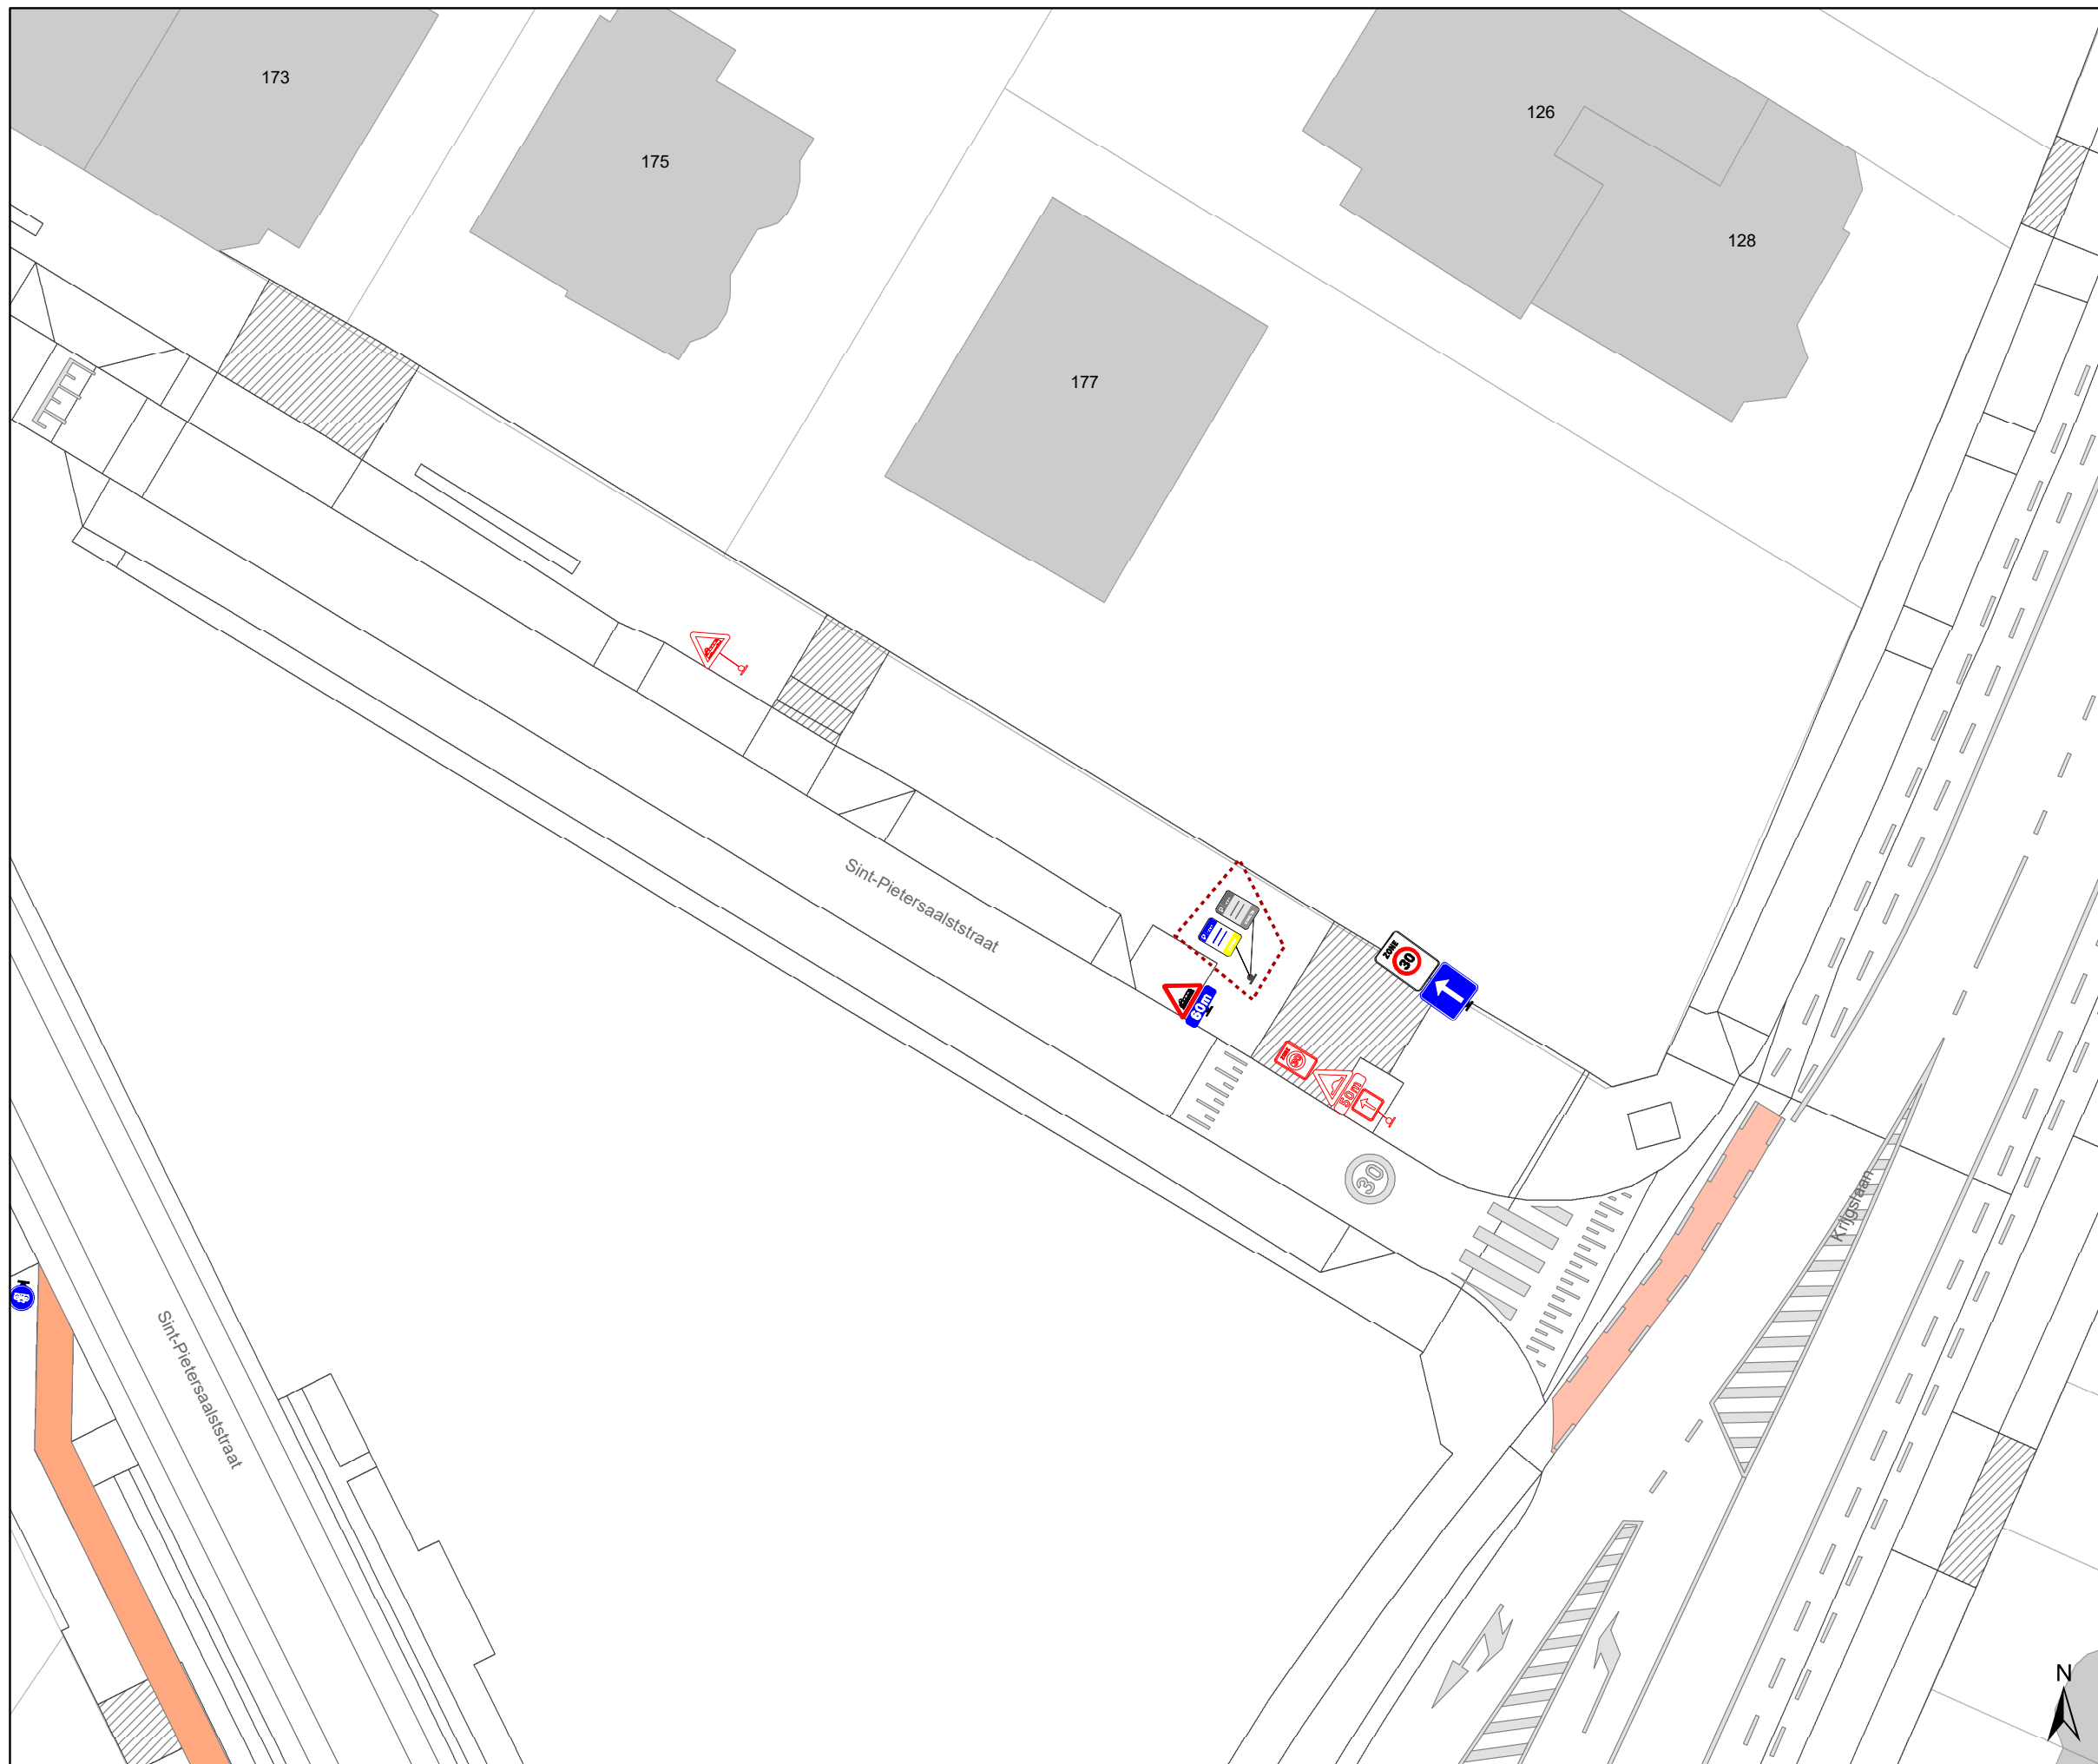

Legende

-  Bestaande verkeersborden
-  Geplande verkeersborden
-  Te verwijderen verkeersborden
-  Bestaande wegmarkeringen
-  Geplande wegmarkeringen
-  Te verwijderen wegmarkeringen
-  Ander gepland dossier (in voorbereiding bij MOBBD)
-  Ander gepland dossier (ter uitvoering bij DWBW)
-  Werfzone heraanleg
-  Ontwerp heraanleg

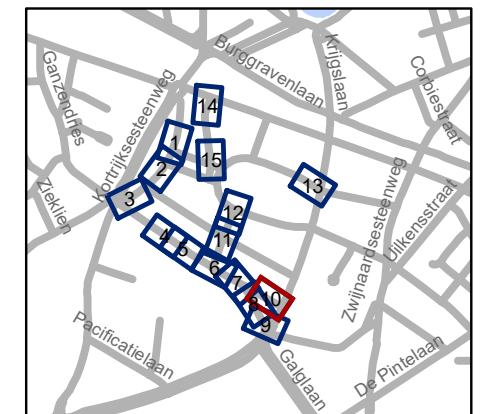


gent: Mobiliteitsbedrijf stad Gent
Verkeerstechnische taken

De Smet de Naeyerplein
Randaanpassingen heraanleg park


Dossiernummer P-310643

DATUM	SCHAAL	PLAN	P FORMAAT
9/11/2022	1/250	10/15	A3

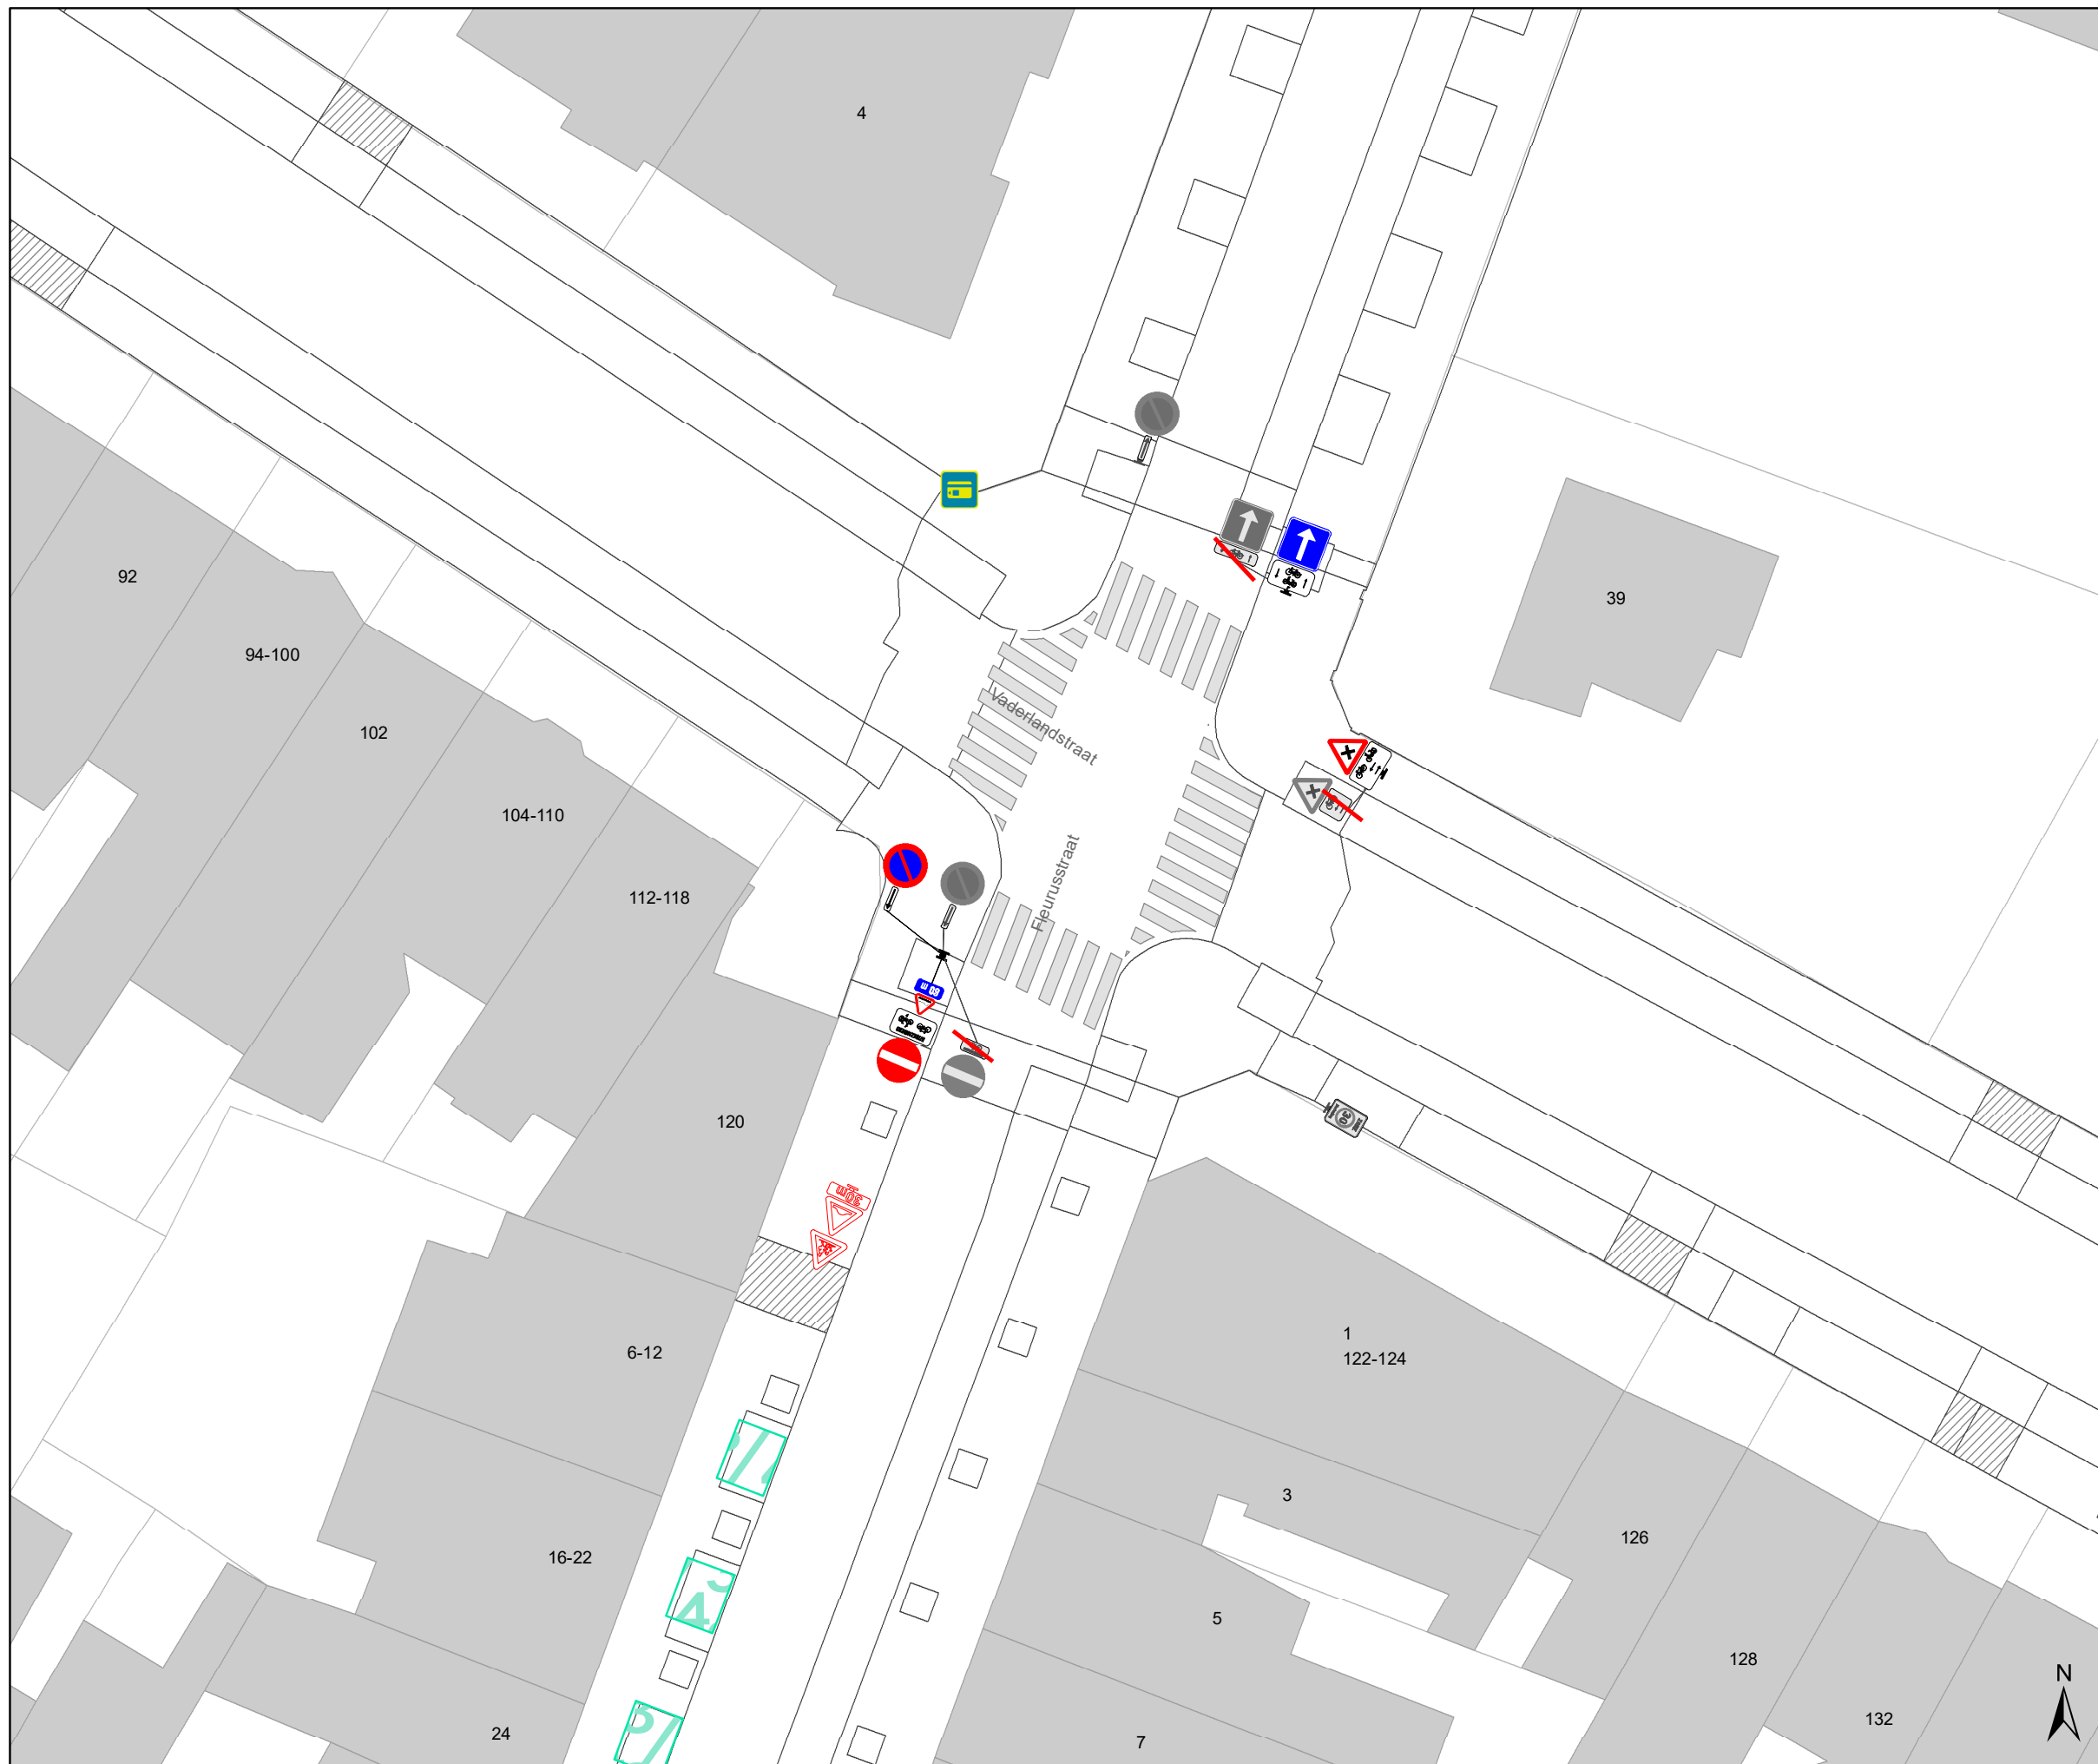

Legende

-  Bestaande verkeersborden
-  Geplande verkeersborden
-  Te verwijderen verkeersborden
-  Bestaande wegmarkeringen
-  Geplande wegmarkeringen
-  Te verwijderen wegmarkeringen
-  Ander gepland dossier (in voorbereiding bij MOBBD)
-  Ander gepland dossier (ter uitvoering bij DWBW)
-  Werfzone heraanleg
-  Ontwerp heraanleg

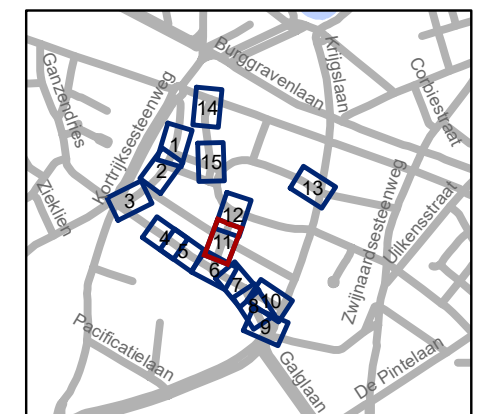


gent: Mobiliteitsbedrijf stad Gent
Verkeerstechnische taken

De Smet de Naeyerplein
Randaanpassingen heraanleg park


Dossiernummer P-310643

DATUM	SCHAAL	PLAN	P FORMAAT
9/11/2022	1/250	11/15	A3

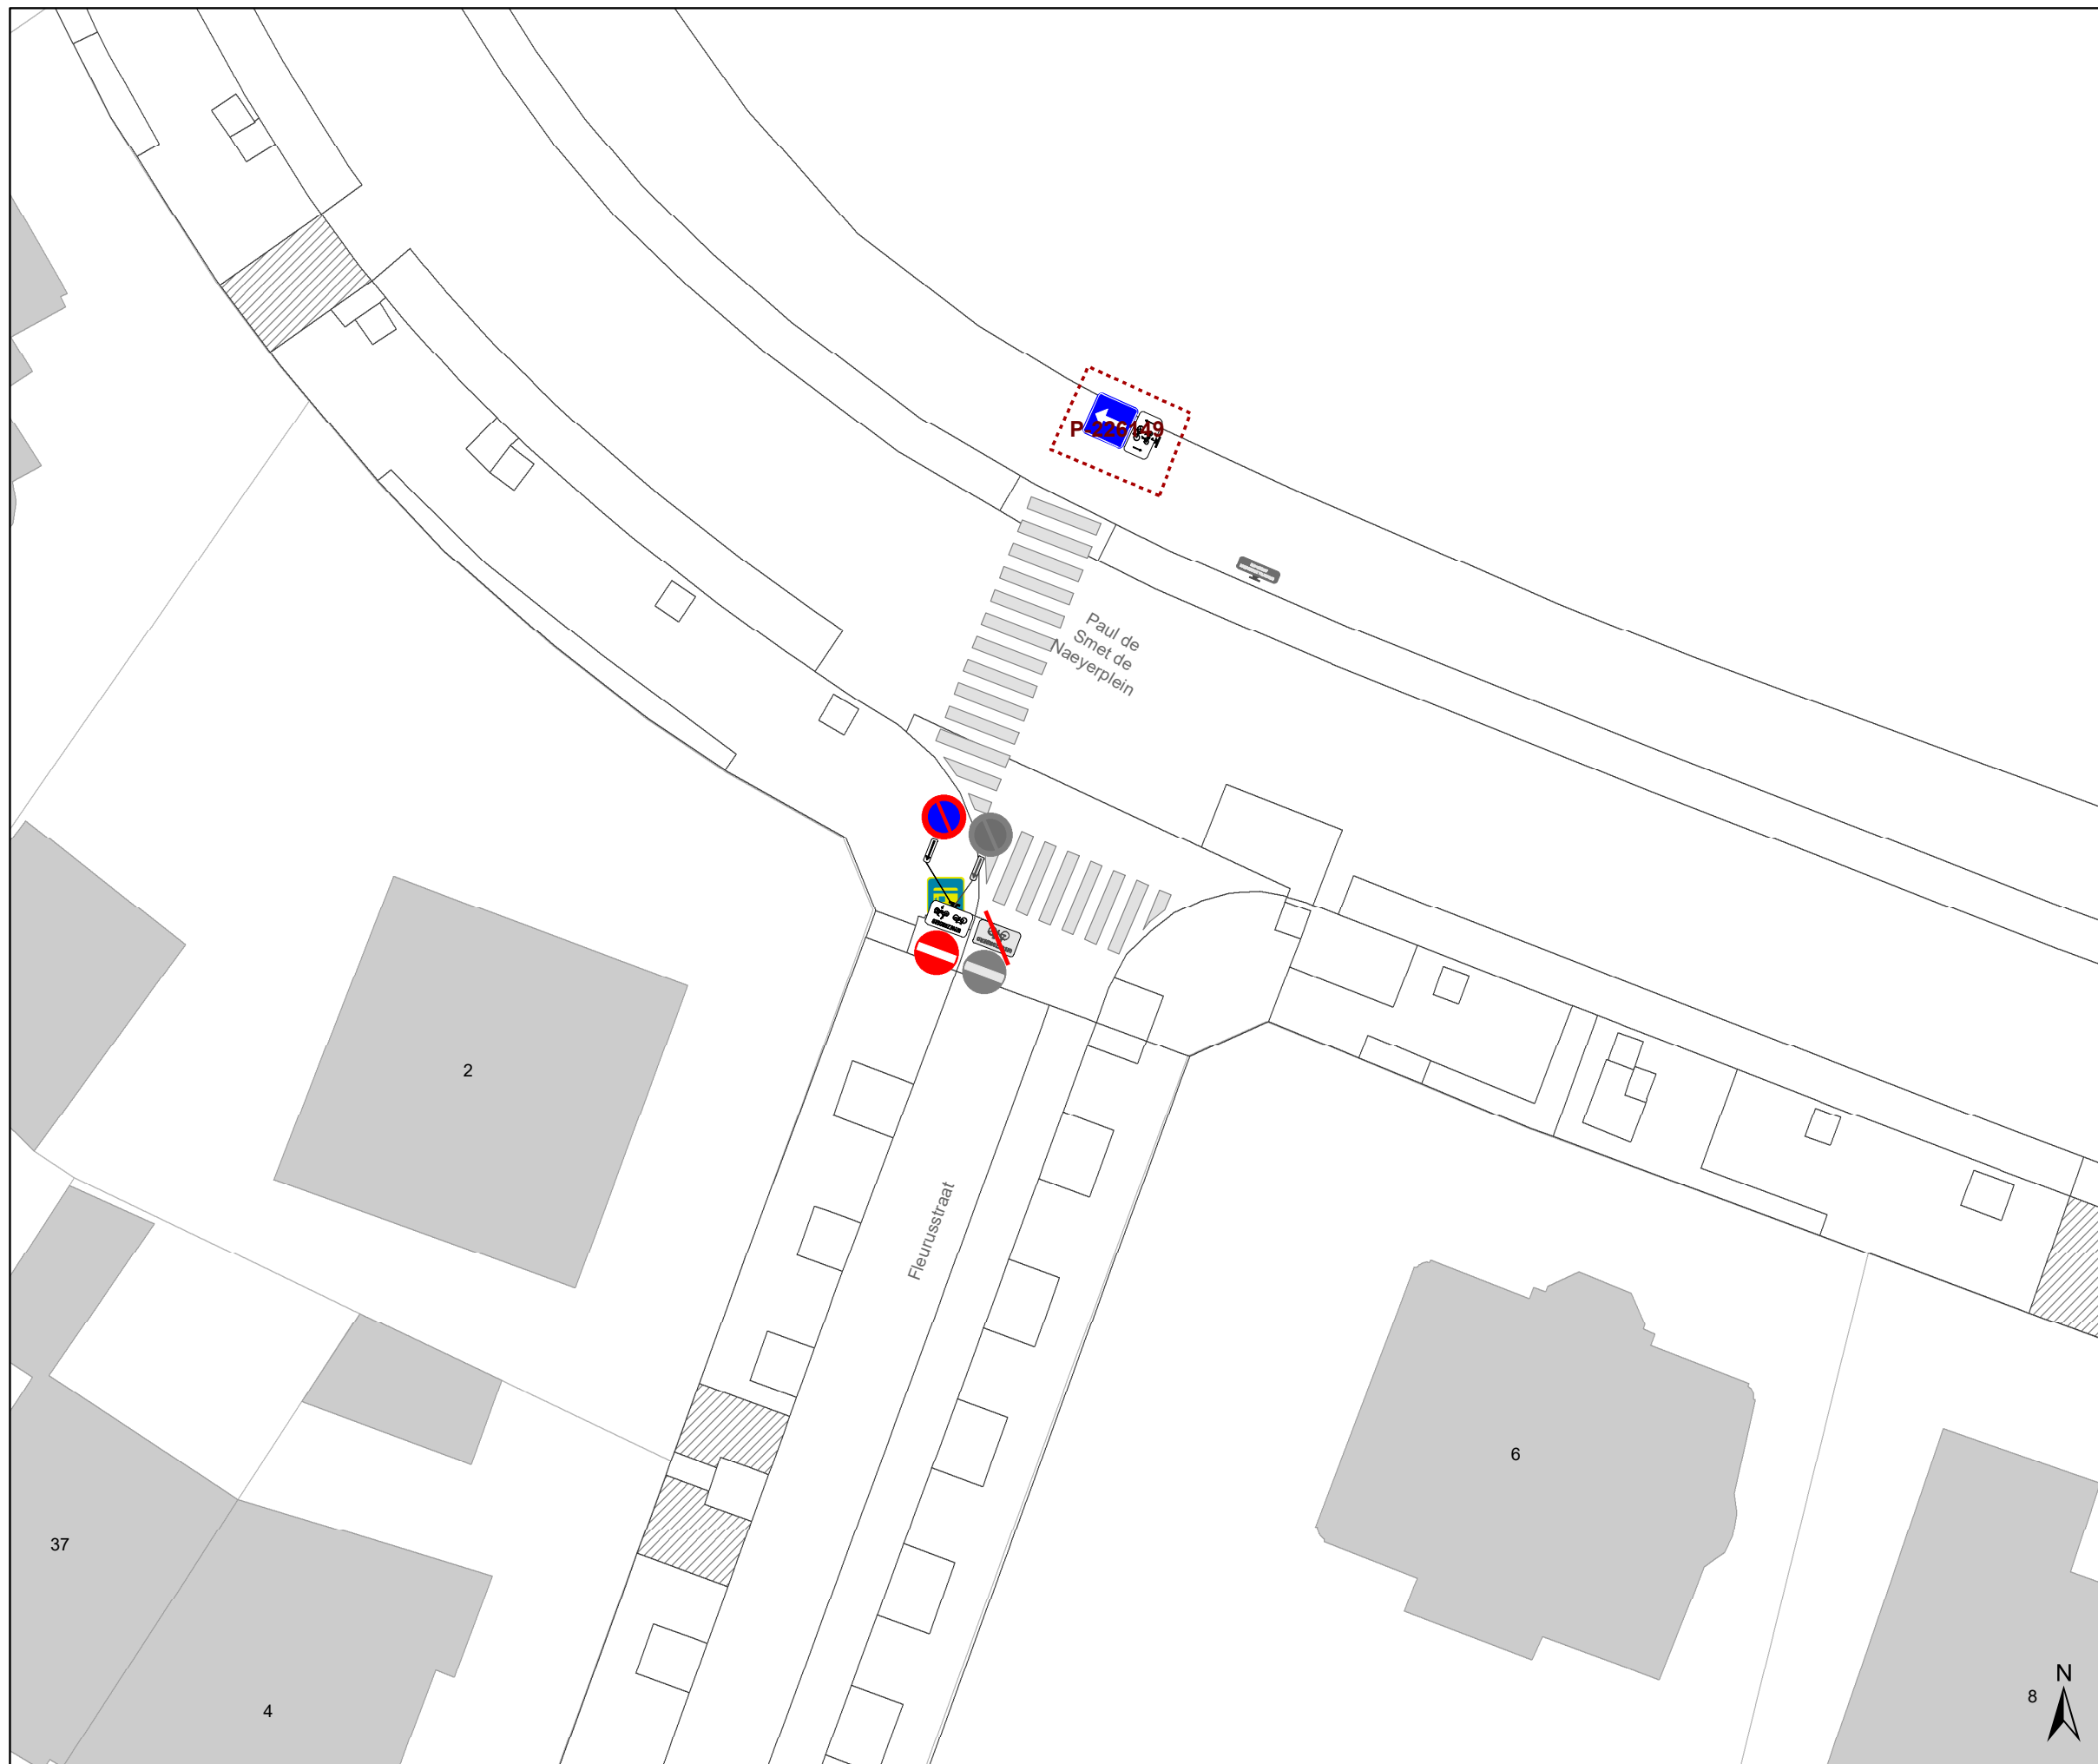

Legende

-  Bestaande verkeersborden
-  Geplande verkeersborden
-  Te verwijderen verkeersborden
-  Bestaande wegmarkeringen
-  Geplande wegmarkeringen
-  Te verwijderen wegmarkeringen
-  Ander gepland dossier (in voorbereiding bij MOBBED)
-  Ander gepland dossier (ter uitvoering bij DWBW)
-  Werfzone heraanleg
-  Ontwerp heraanleg

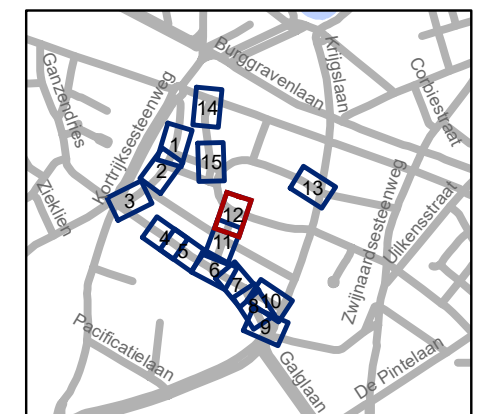


gent: Mobiliteitsbedrijf stad Gent
Verkeerstechnische taken

De Smet de Naeyerplein
Randaanpassingen heraanleg park


Dossiernummer P-310643

DATUM	SCHAAL	PLAN	P FORMAAT
9/11/2022	1/250	12/15	A3

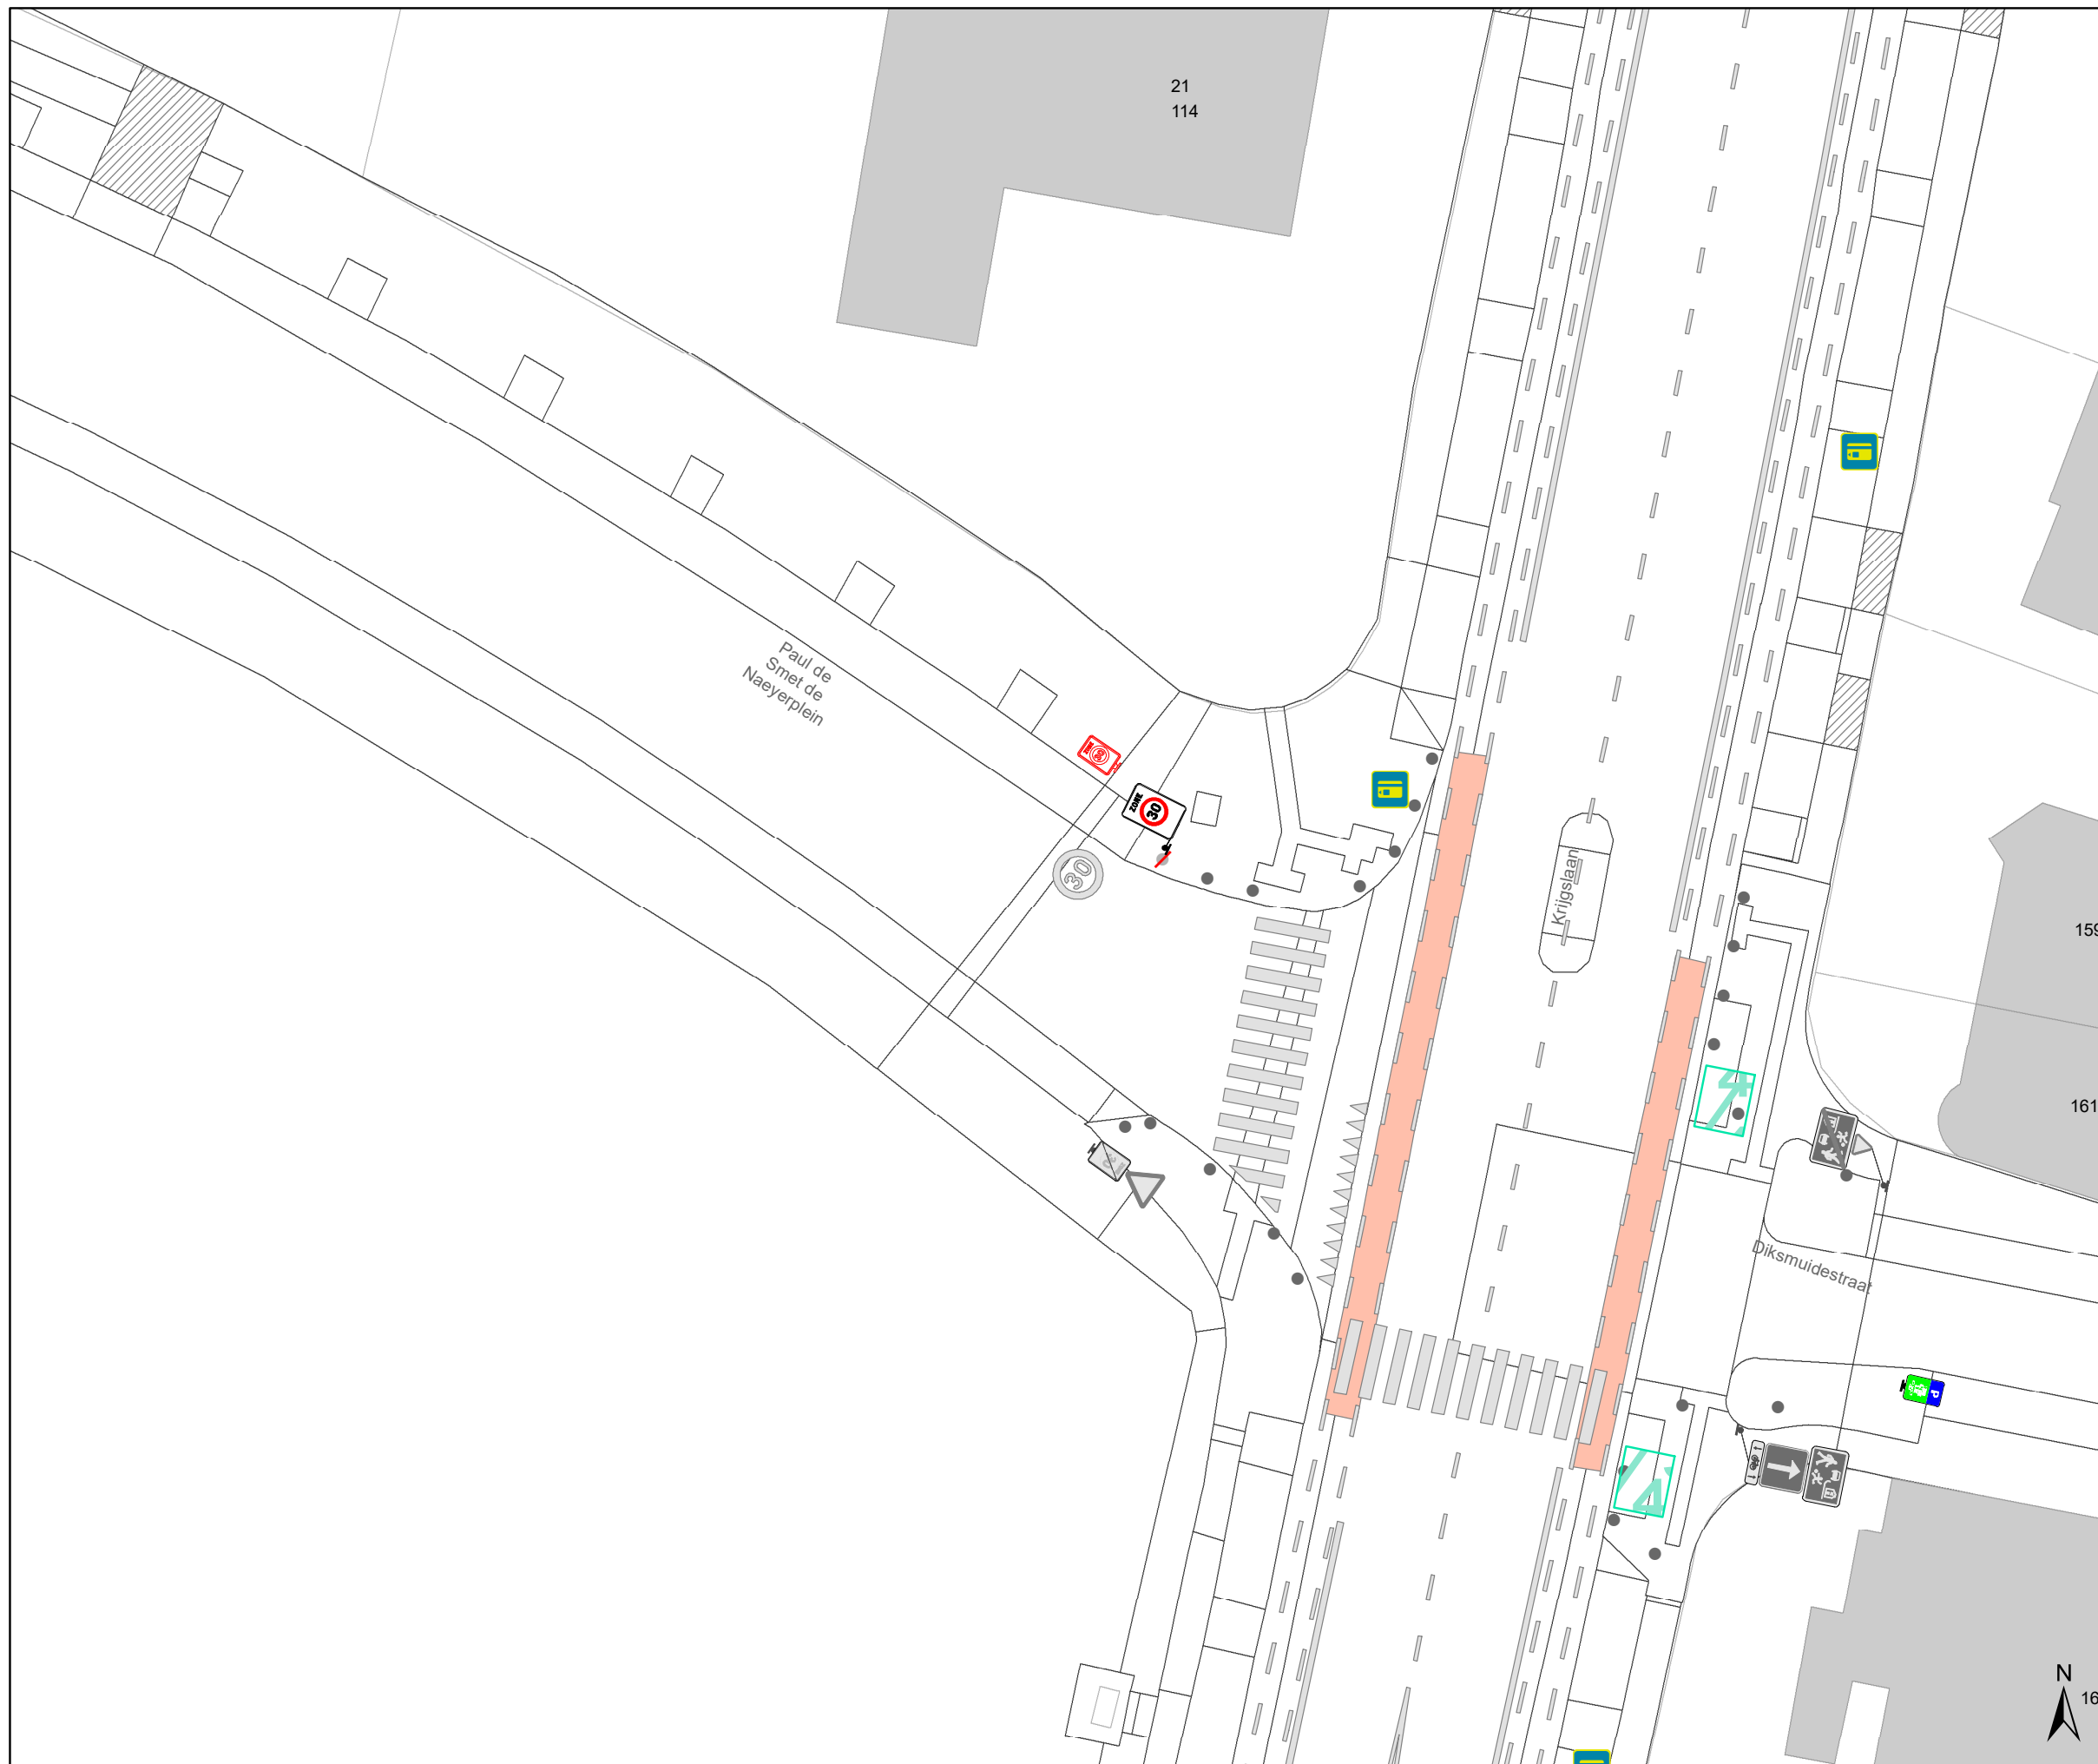

Legende

-  Bestaande verkeersborden
-  Geplande verkeersborden
-  Te verwijderen verkeersborden
-  Bestaande wegmarkeringen
-  Geplande wegmarkeringen
-  Te verwijderen wegmarkeringen
-  Ander gepland dossier (in voorbereiding bij MOBBD)
-  Ander gepland dossier (ter uitvoering bij DWBW)
-  Werfzone heraanleg
-  Ontwerp heraanleg

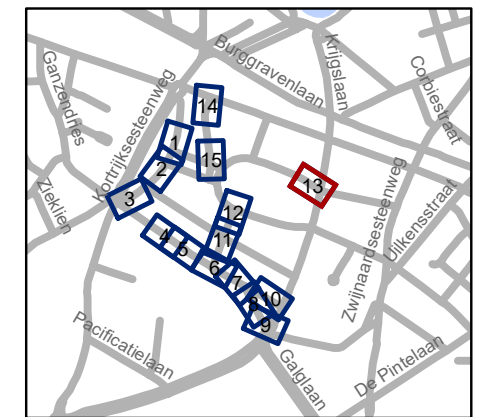


gent: Mobiliteitsbedrijf stad Gent
Verkeerstechnische taken

De Smet de Naeyerplein
Randaanpassingen heraanleg park


Dossiernummer P-310643

DATUM	SCHAAL	PLAN	P FORMAAT
9/11/2022	1/250	13/15	A3

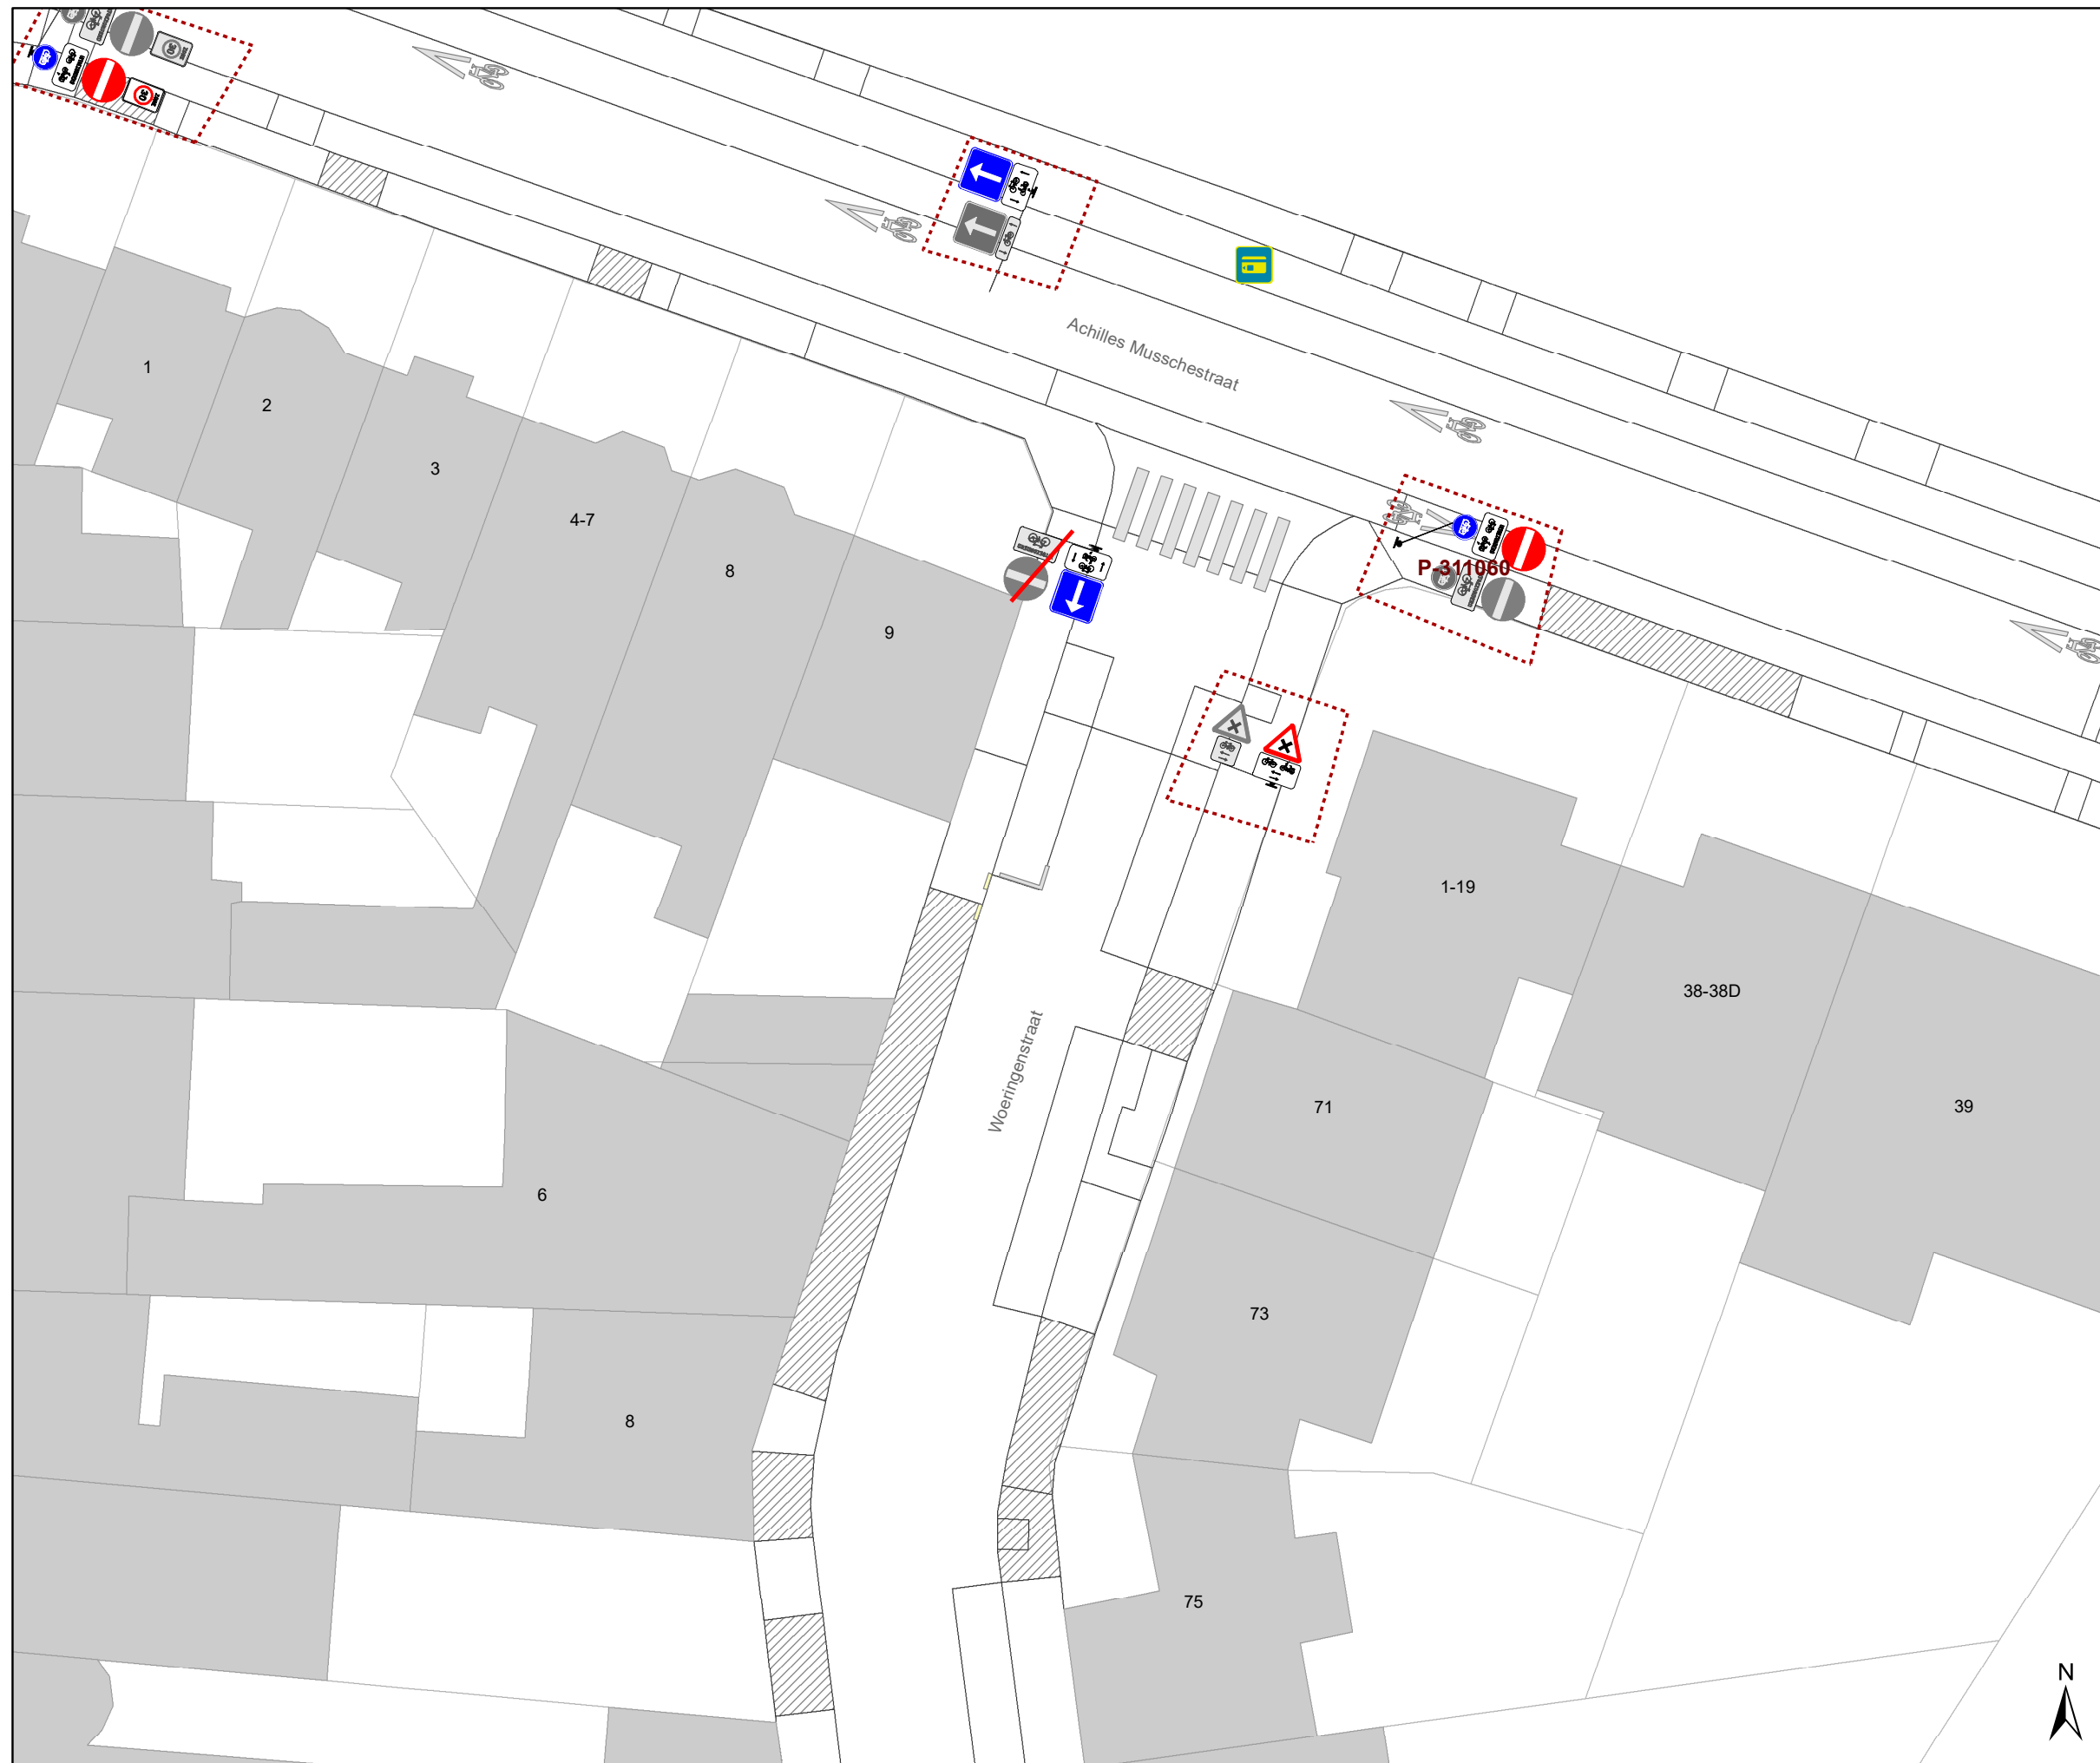

Legende

-  Bestaande verkeersborden
-  Geplande verkeersborden
-  Te verwijderen verkeersborden
-  Bestaande wegmarkeringen
-  Geplande wegmarkeringen
-  Te verwijderen wegmarkeringen
-  Ander gepland dossier (in voorbereiding bij MOBBD)
-  Ander gepland dossier (ter uitvoering bij DWBW)
-  Werfzone heraanleg
-  Ontwerp heraanleg

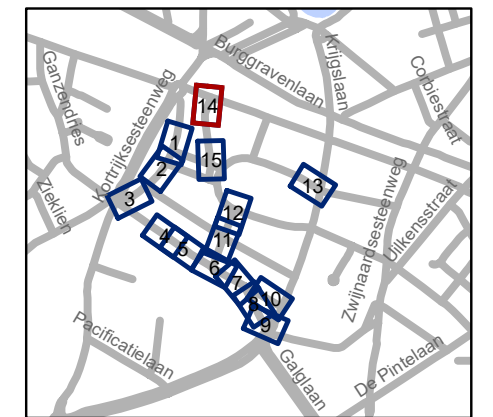


gent: Mobiliteitsbedrijf stad Gent
Verkeerstechnische taken

De Smet de Naeyerplein
Randaanpassingen heraanleg park

Dossiernummer P-310643


DATUM	SCHAAL	PLAN	P FORMAAT
9/11/2022	1/250	14/15	A3



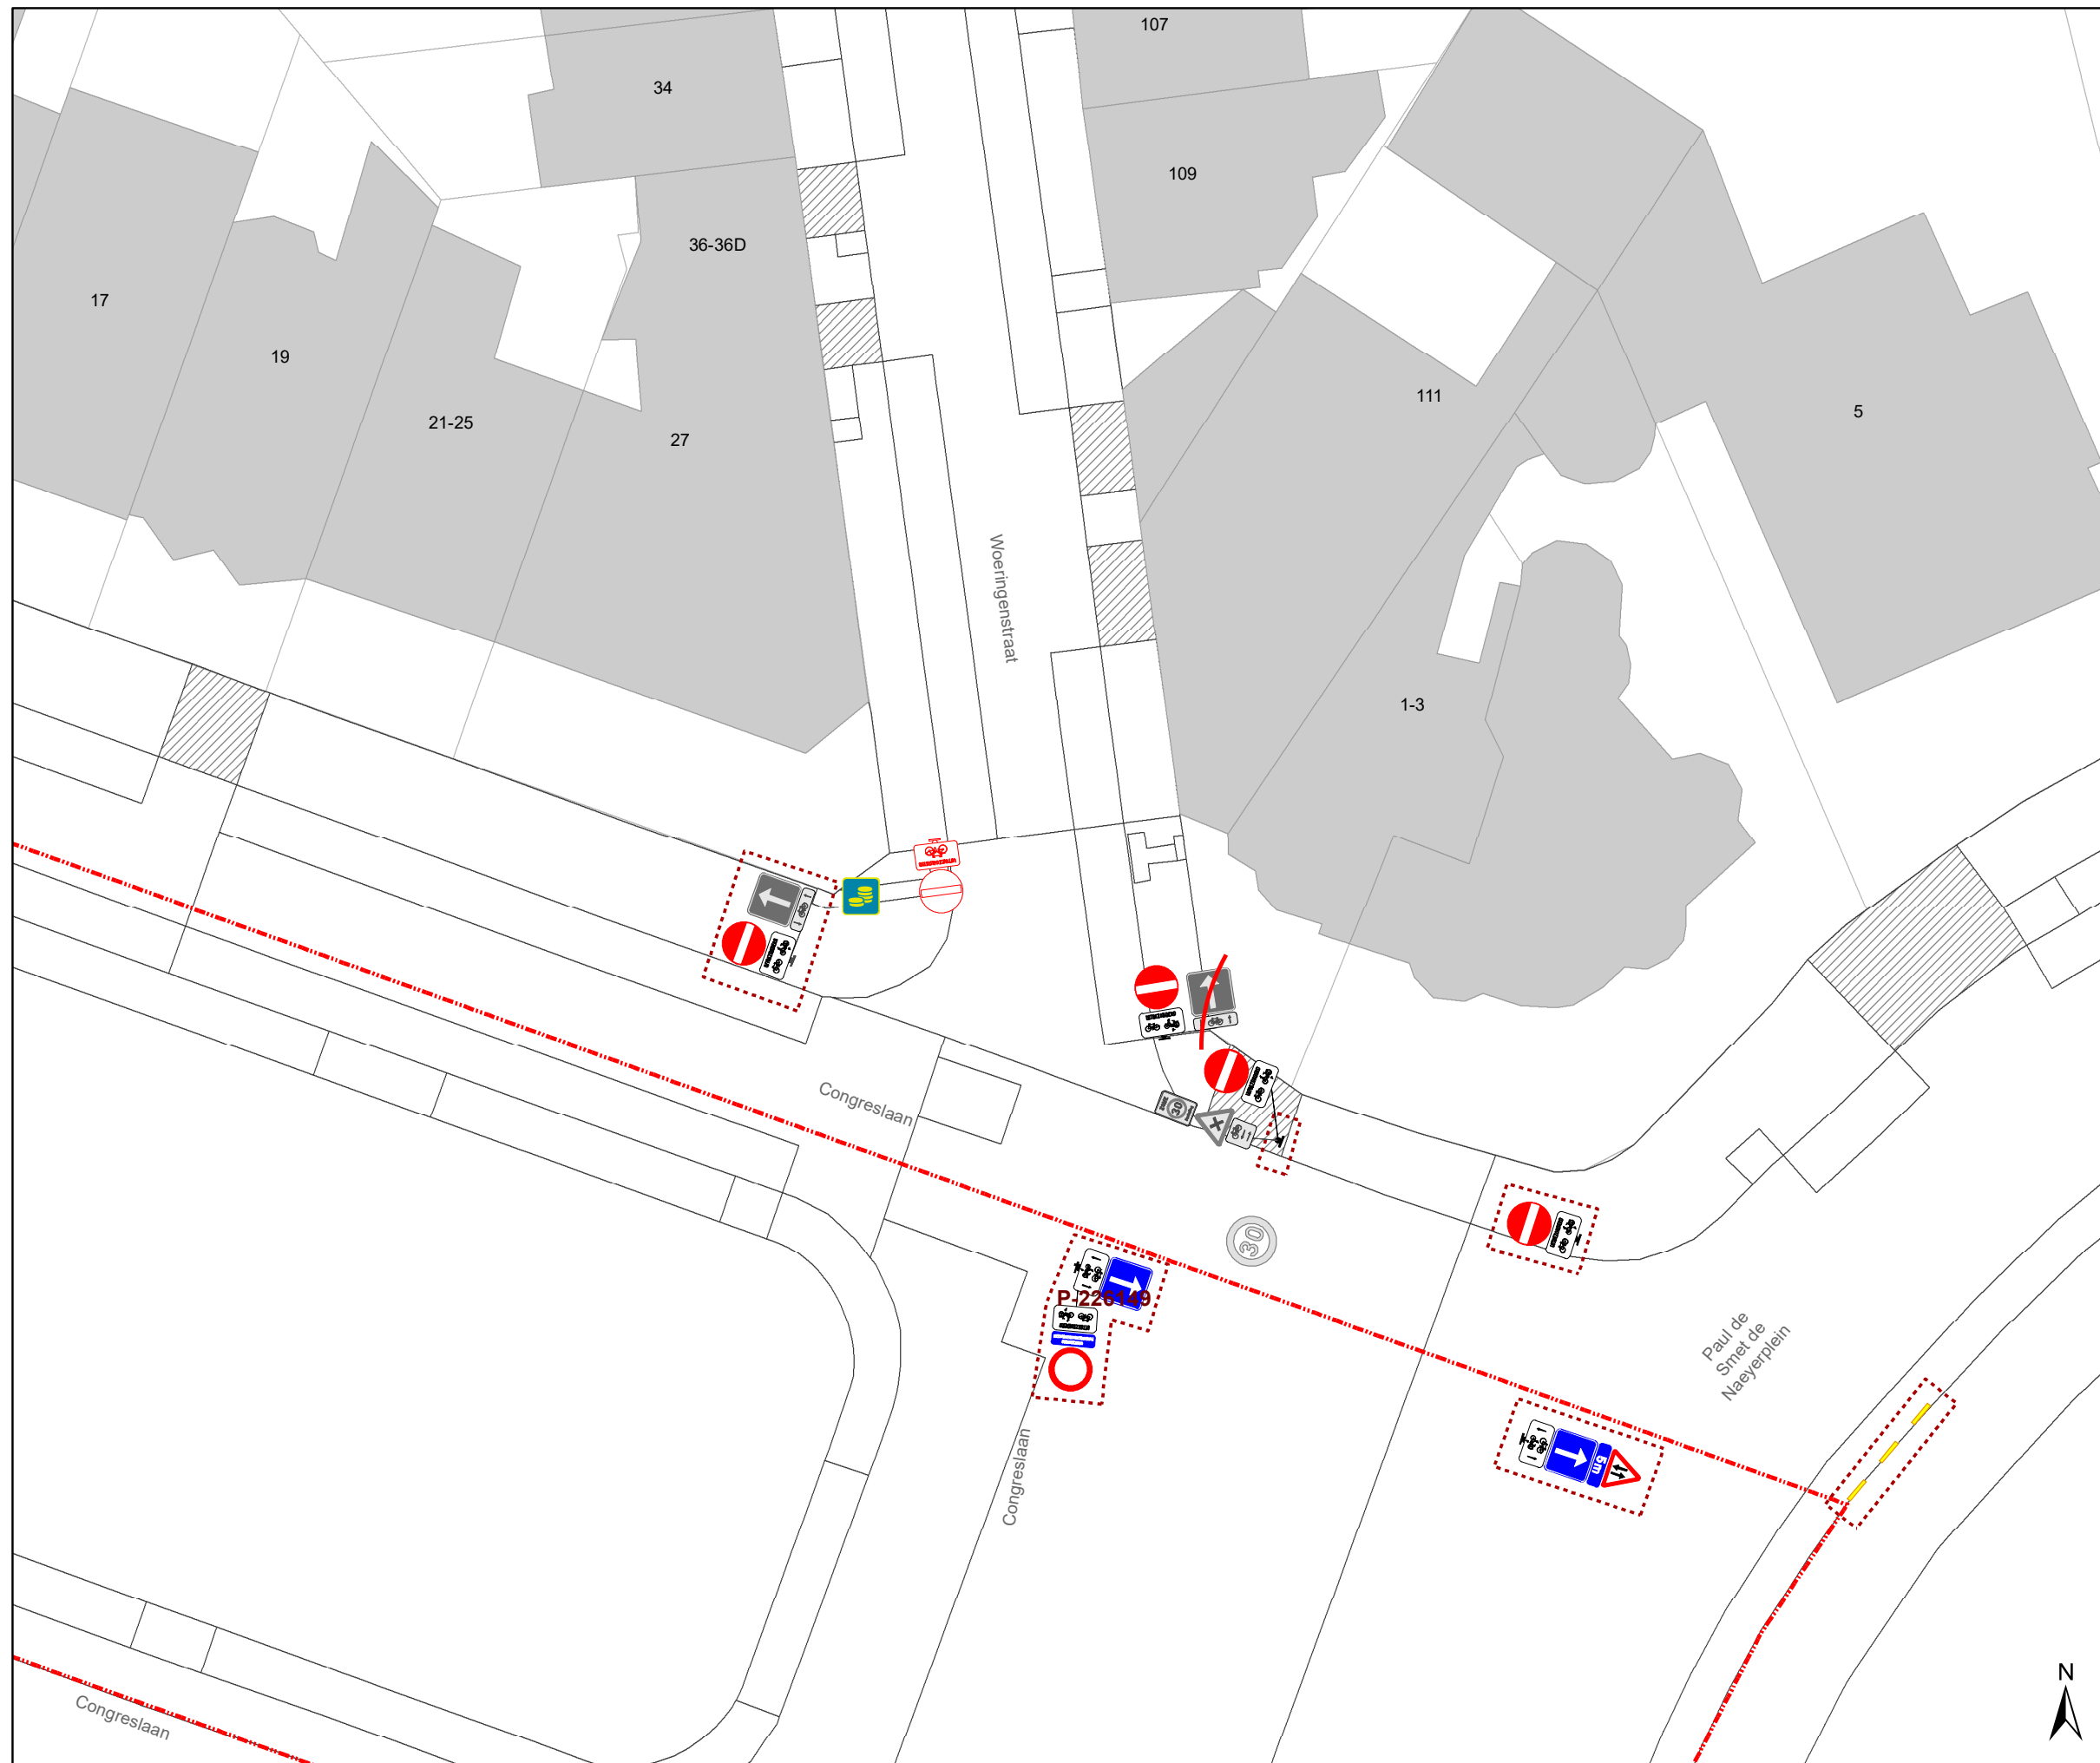

Legende

-  Bestaande verkeersborden
-  Geplande verkeersborden
-  Te verwijderen verkeersborden
-  Bestaande wegmarkeringen
-  Geplande wegmarkeringen
-  Te verwijderen wegmarkeringen
-  Ander gepland dossier (in voorbereiding bij MOBBD)
-  Ander gepland dossier (ter uitvoering bij DWBW)
-  Werfzone heraanleg
-  Ontwerp heraanleg

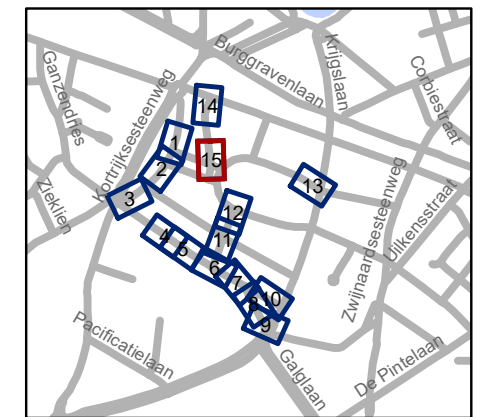


gent: Mobiliteitsbedrijf stad Gent
Verkeerstechnische taken

De Smet de Naeyerplein
Randaanpassingen heraanleg park

Dossiernummer P-310643


DATUM	SCHAAL	PLAN	P FORMAAT
9/11/2022	1/250	15/15	A3



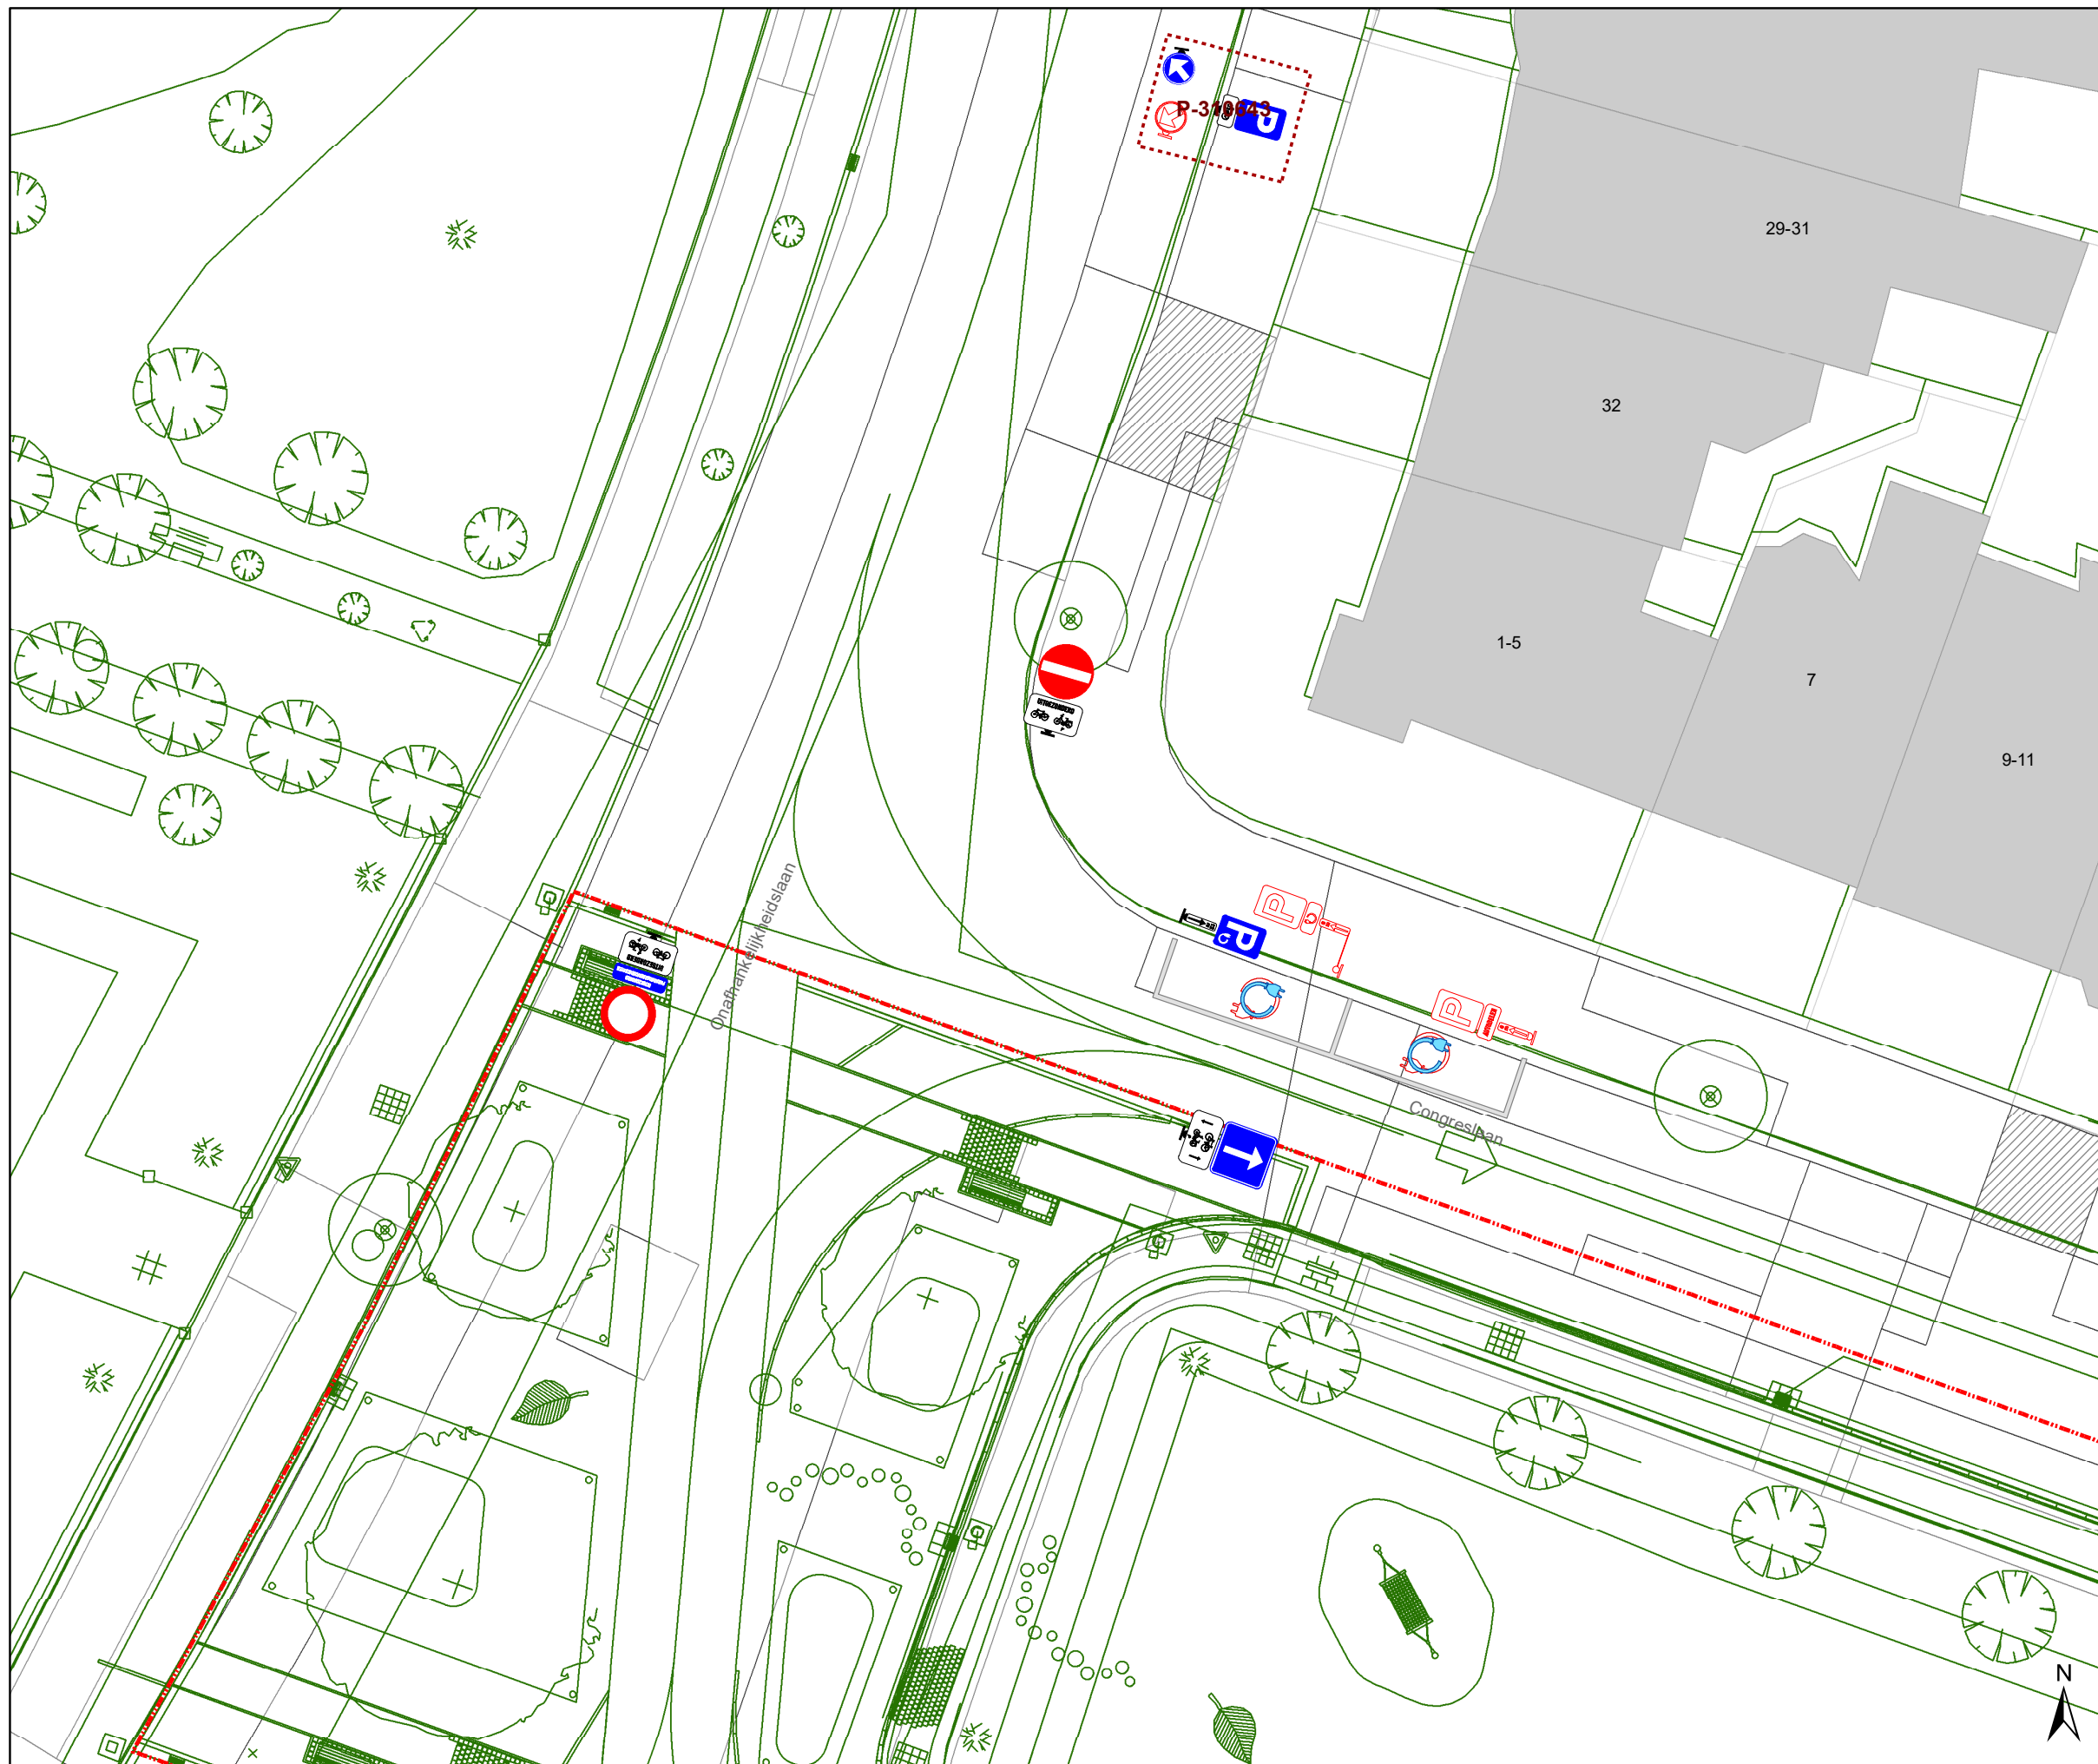

Legende


-  Bestaande verkeersborden
-  Geplande verkeersborden
-  Te verwijderen verkeersborden
-  Bestaande wegmarkeringen
-  Geplande wegmarkeringen
-  Te verwijderen wegmarkeringen
-  Ander gepland dossier (in voorbereiding bij MOBBD)
-  Ander gepland dossier (ter uitvoering bij DWBW)
-  Werfzone heraanleg
-  Ontwerp heraanleg

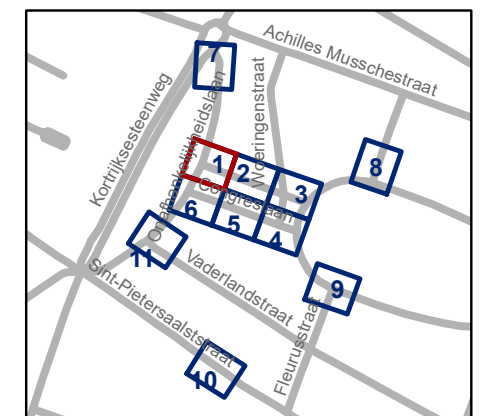

gent: Mobiliteitsbedrijf stad Gent
Verkeerstechnische taken


Paul de Smet de Naeyerpark Definitieve heraanleg

Dossiernummer P-226149			
DATUM	SCHAAL	PLAN	P FORMAAT
14/12/2022	1/200	1/11	A3

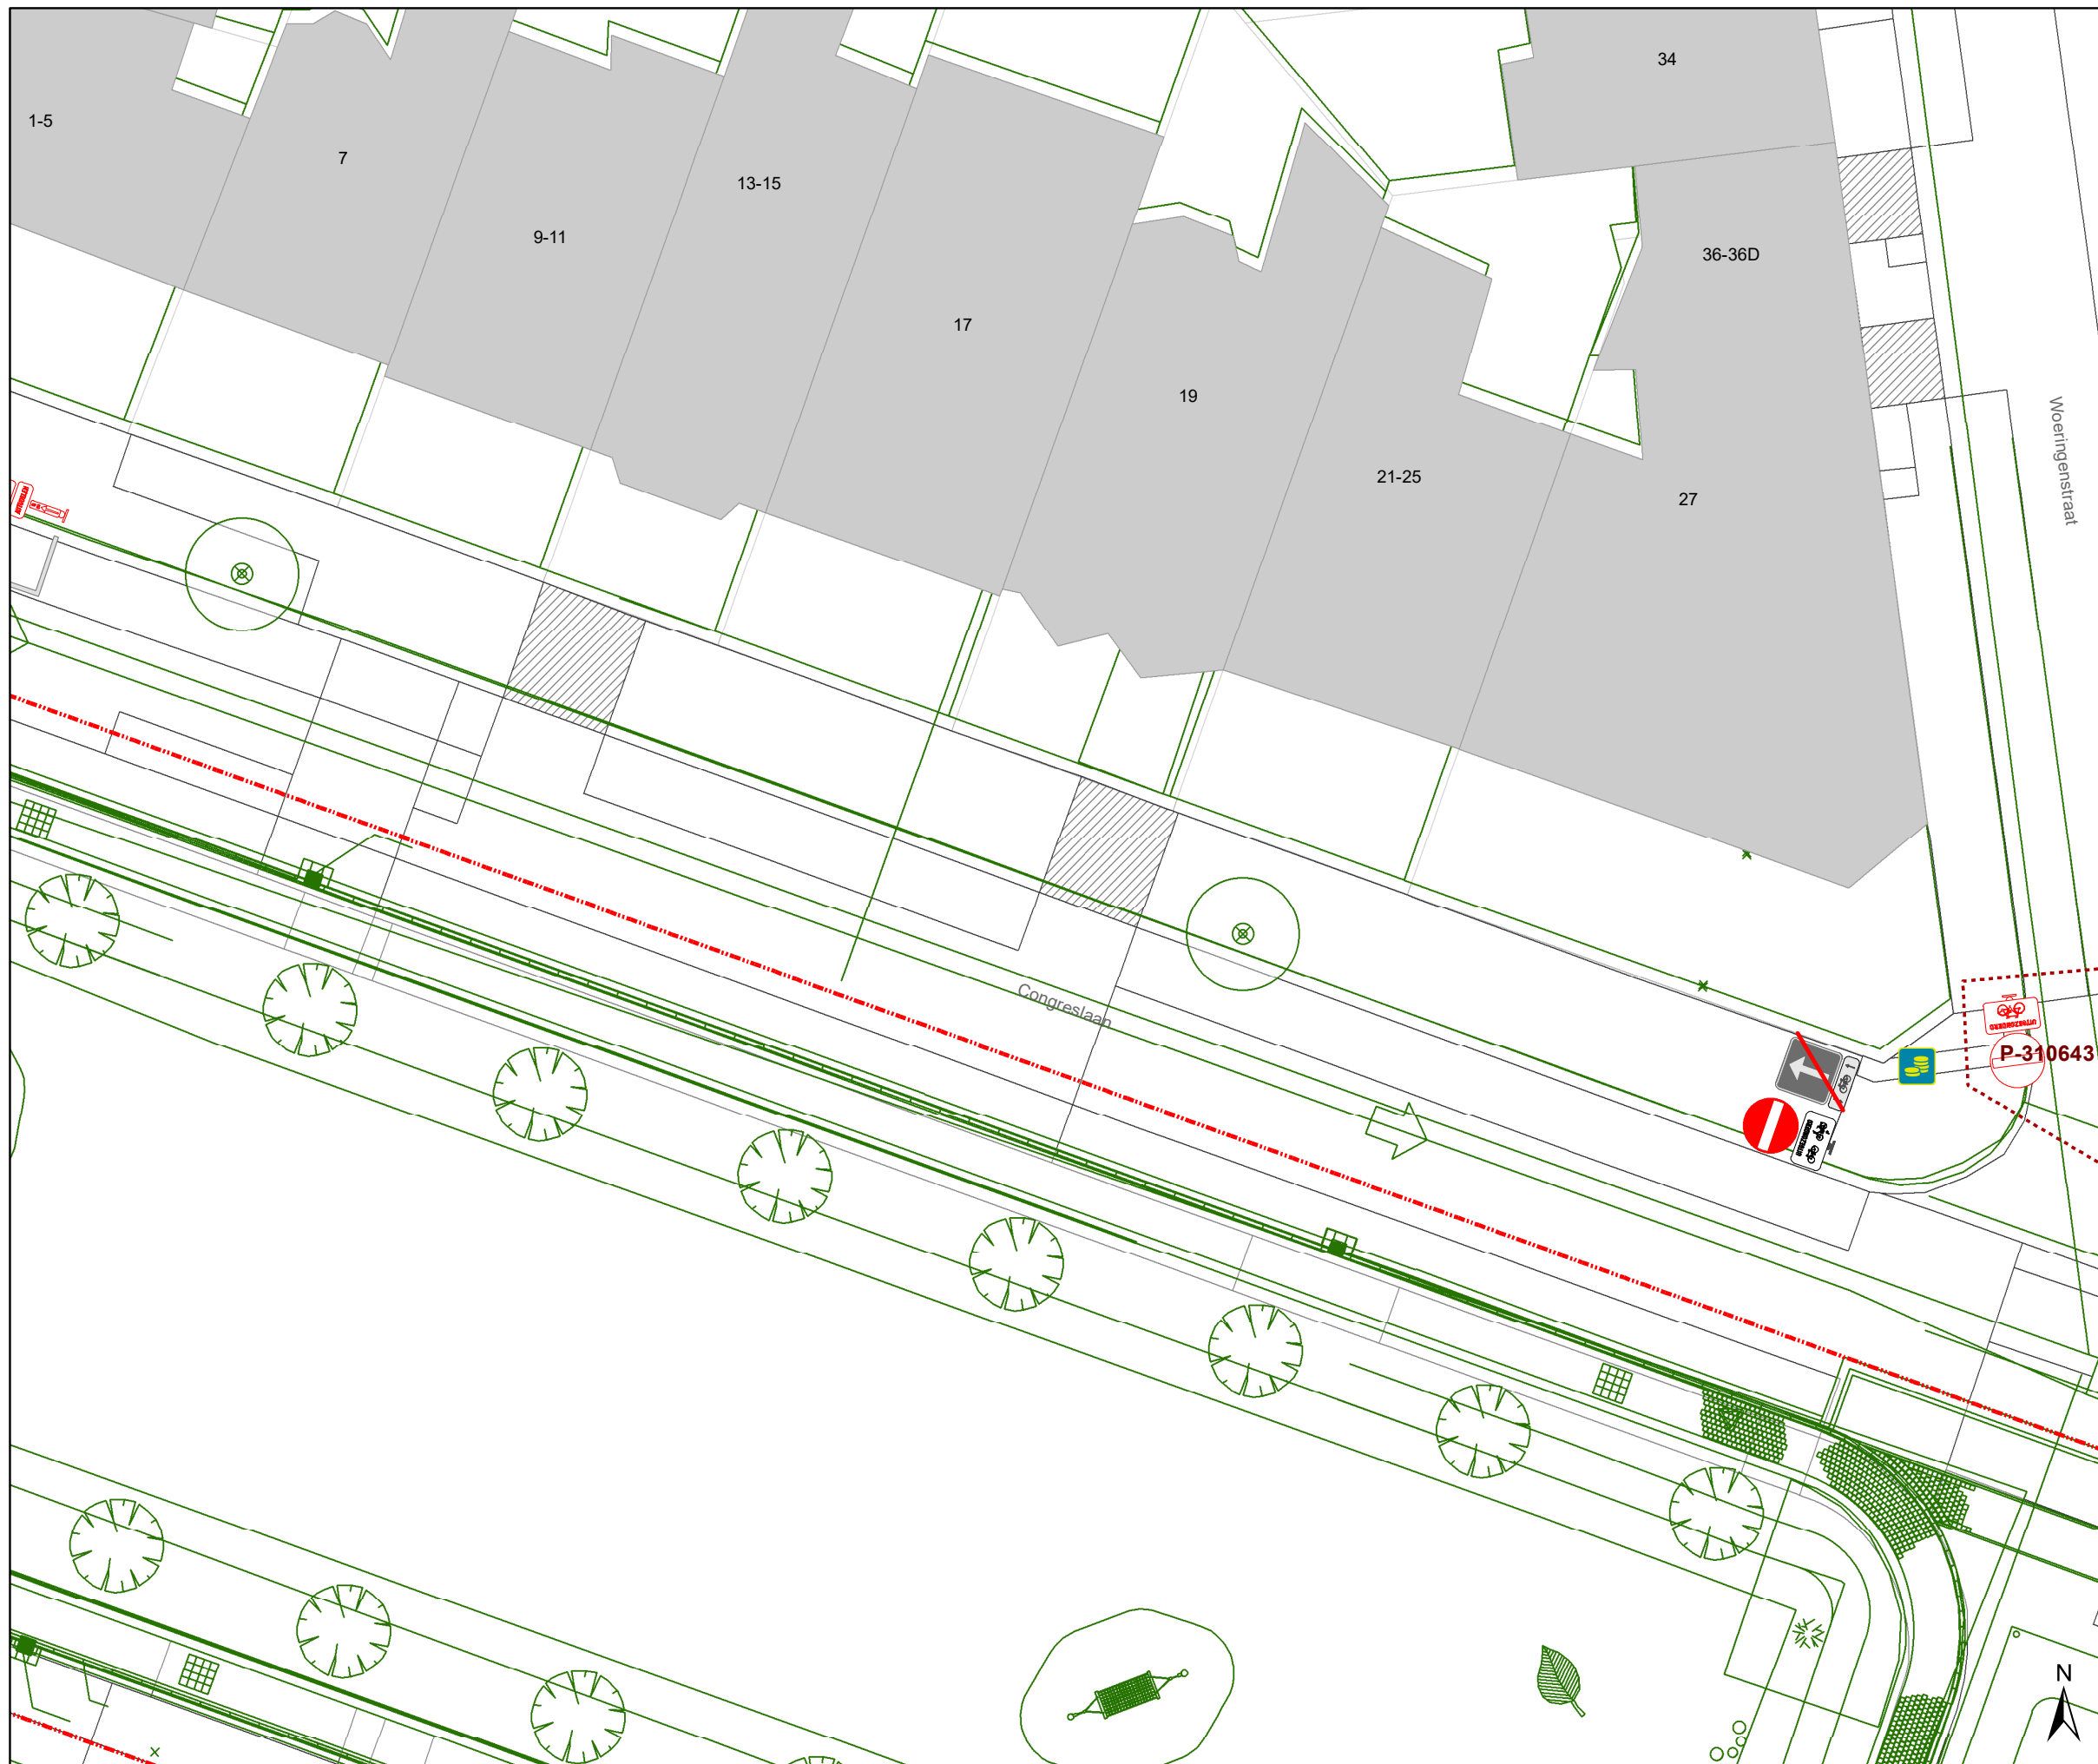

Legende

-  Bestaande verkeersborden
-  Geplande verkeersborden
-  Te verwijderen verkeersborden
-  Bestaande wegmarkeringen
-  Geplande wegmarkeringen
-  Te verwijderen wegmarkeringen
-  Ander gepland dossier (in voorbereiding bij MOBBD)
-  Ander gepland dossier (ter uitvoering bij DWBW)
-  Werfzone heraanleg
-  Ontwerp heraanleg

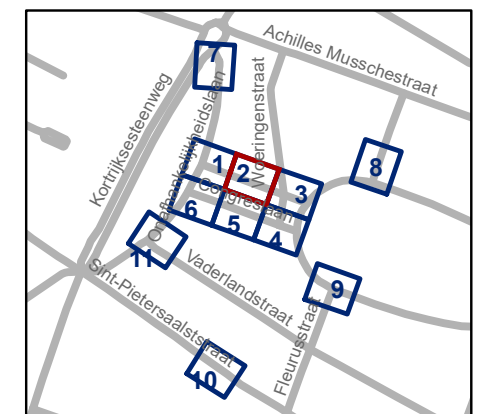


gent: Mobiliteitsbedrijf stad Gent
Verkeerstechnische taken

Paul de Smet de Naeyerpark Definitieve heraanleg


Dossiernummer P-226149

DATUM	SCHAAL	PLAN	P FORMAAT
14/12/2022	1/200	2/11	A3

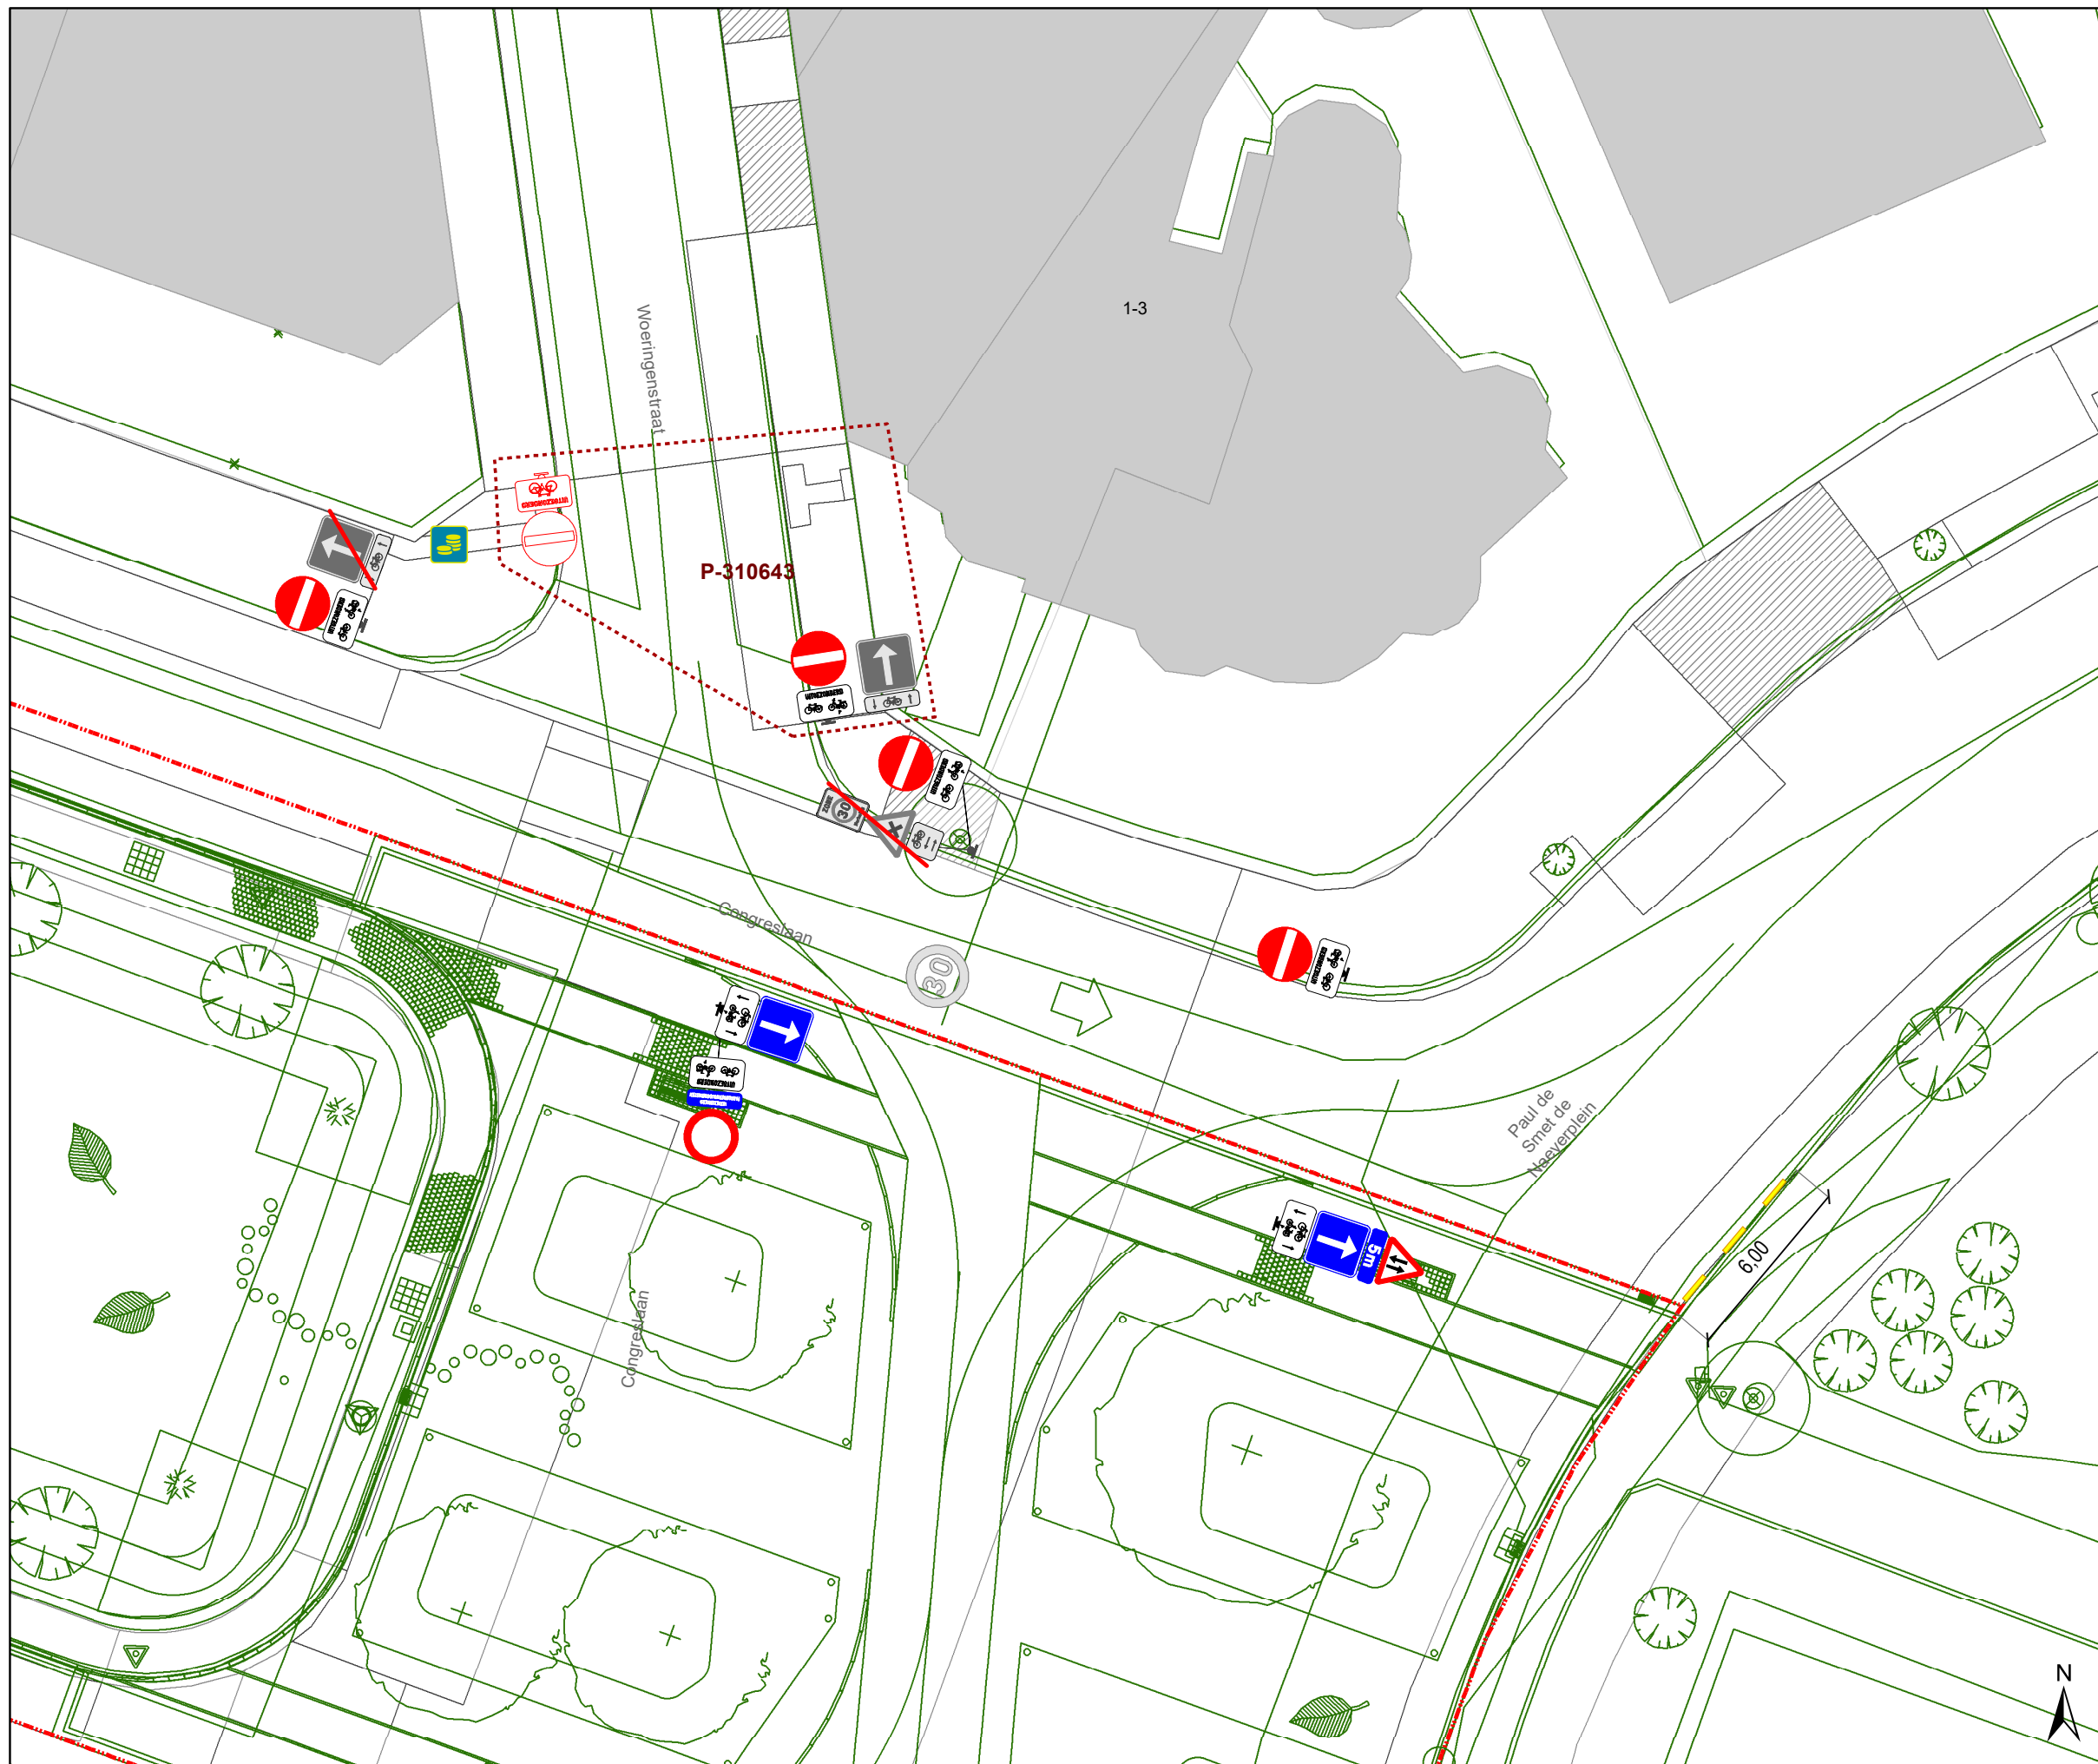

Legende


-  Bestaande verkeersborden
-  Geplande verkeersborden
-  Te verwijderen verkeersborden
-  Bestaande wegmarkeringen
-  Geplande wegmarkeringen
-  Te verwijderen wegmarkeringen
-  Ander gepland dossier (in voorbereiding bij MOBBD)
-  Ander gepland dossier (ter uitvoering bij DWBW)
-  Werfzone heraanleg
-  Ontwerp heraanleg

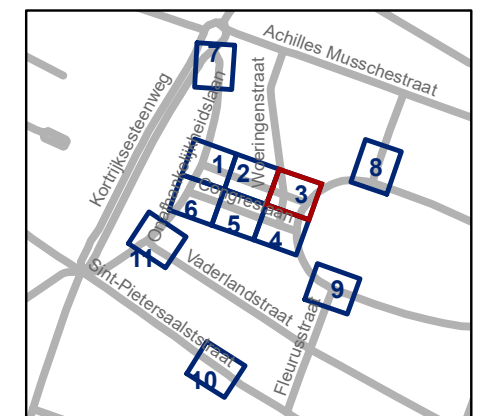

gent: Mobiliteitsbedrijf stad Gent
Verkeerstechnische taken


Paul de Smet de Naeyerpark Definitieve heraanleg

Dossiernummer P-226149			
DATUM	SCHAAL	PLAN	P FORMAAT
14/12/2022	1/200	3/11	A3

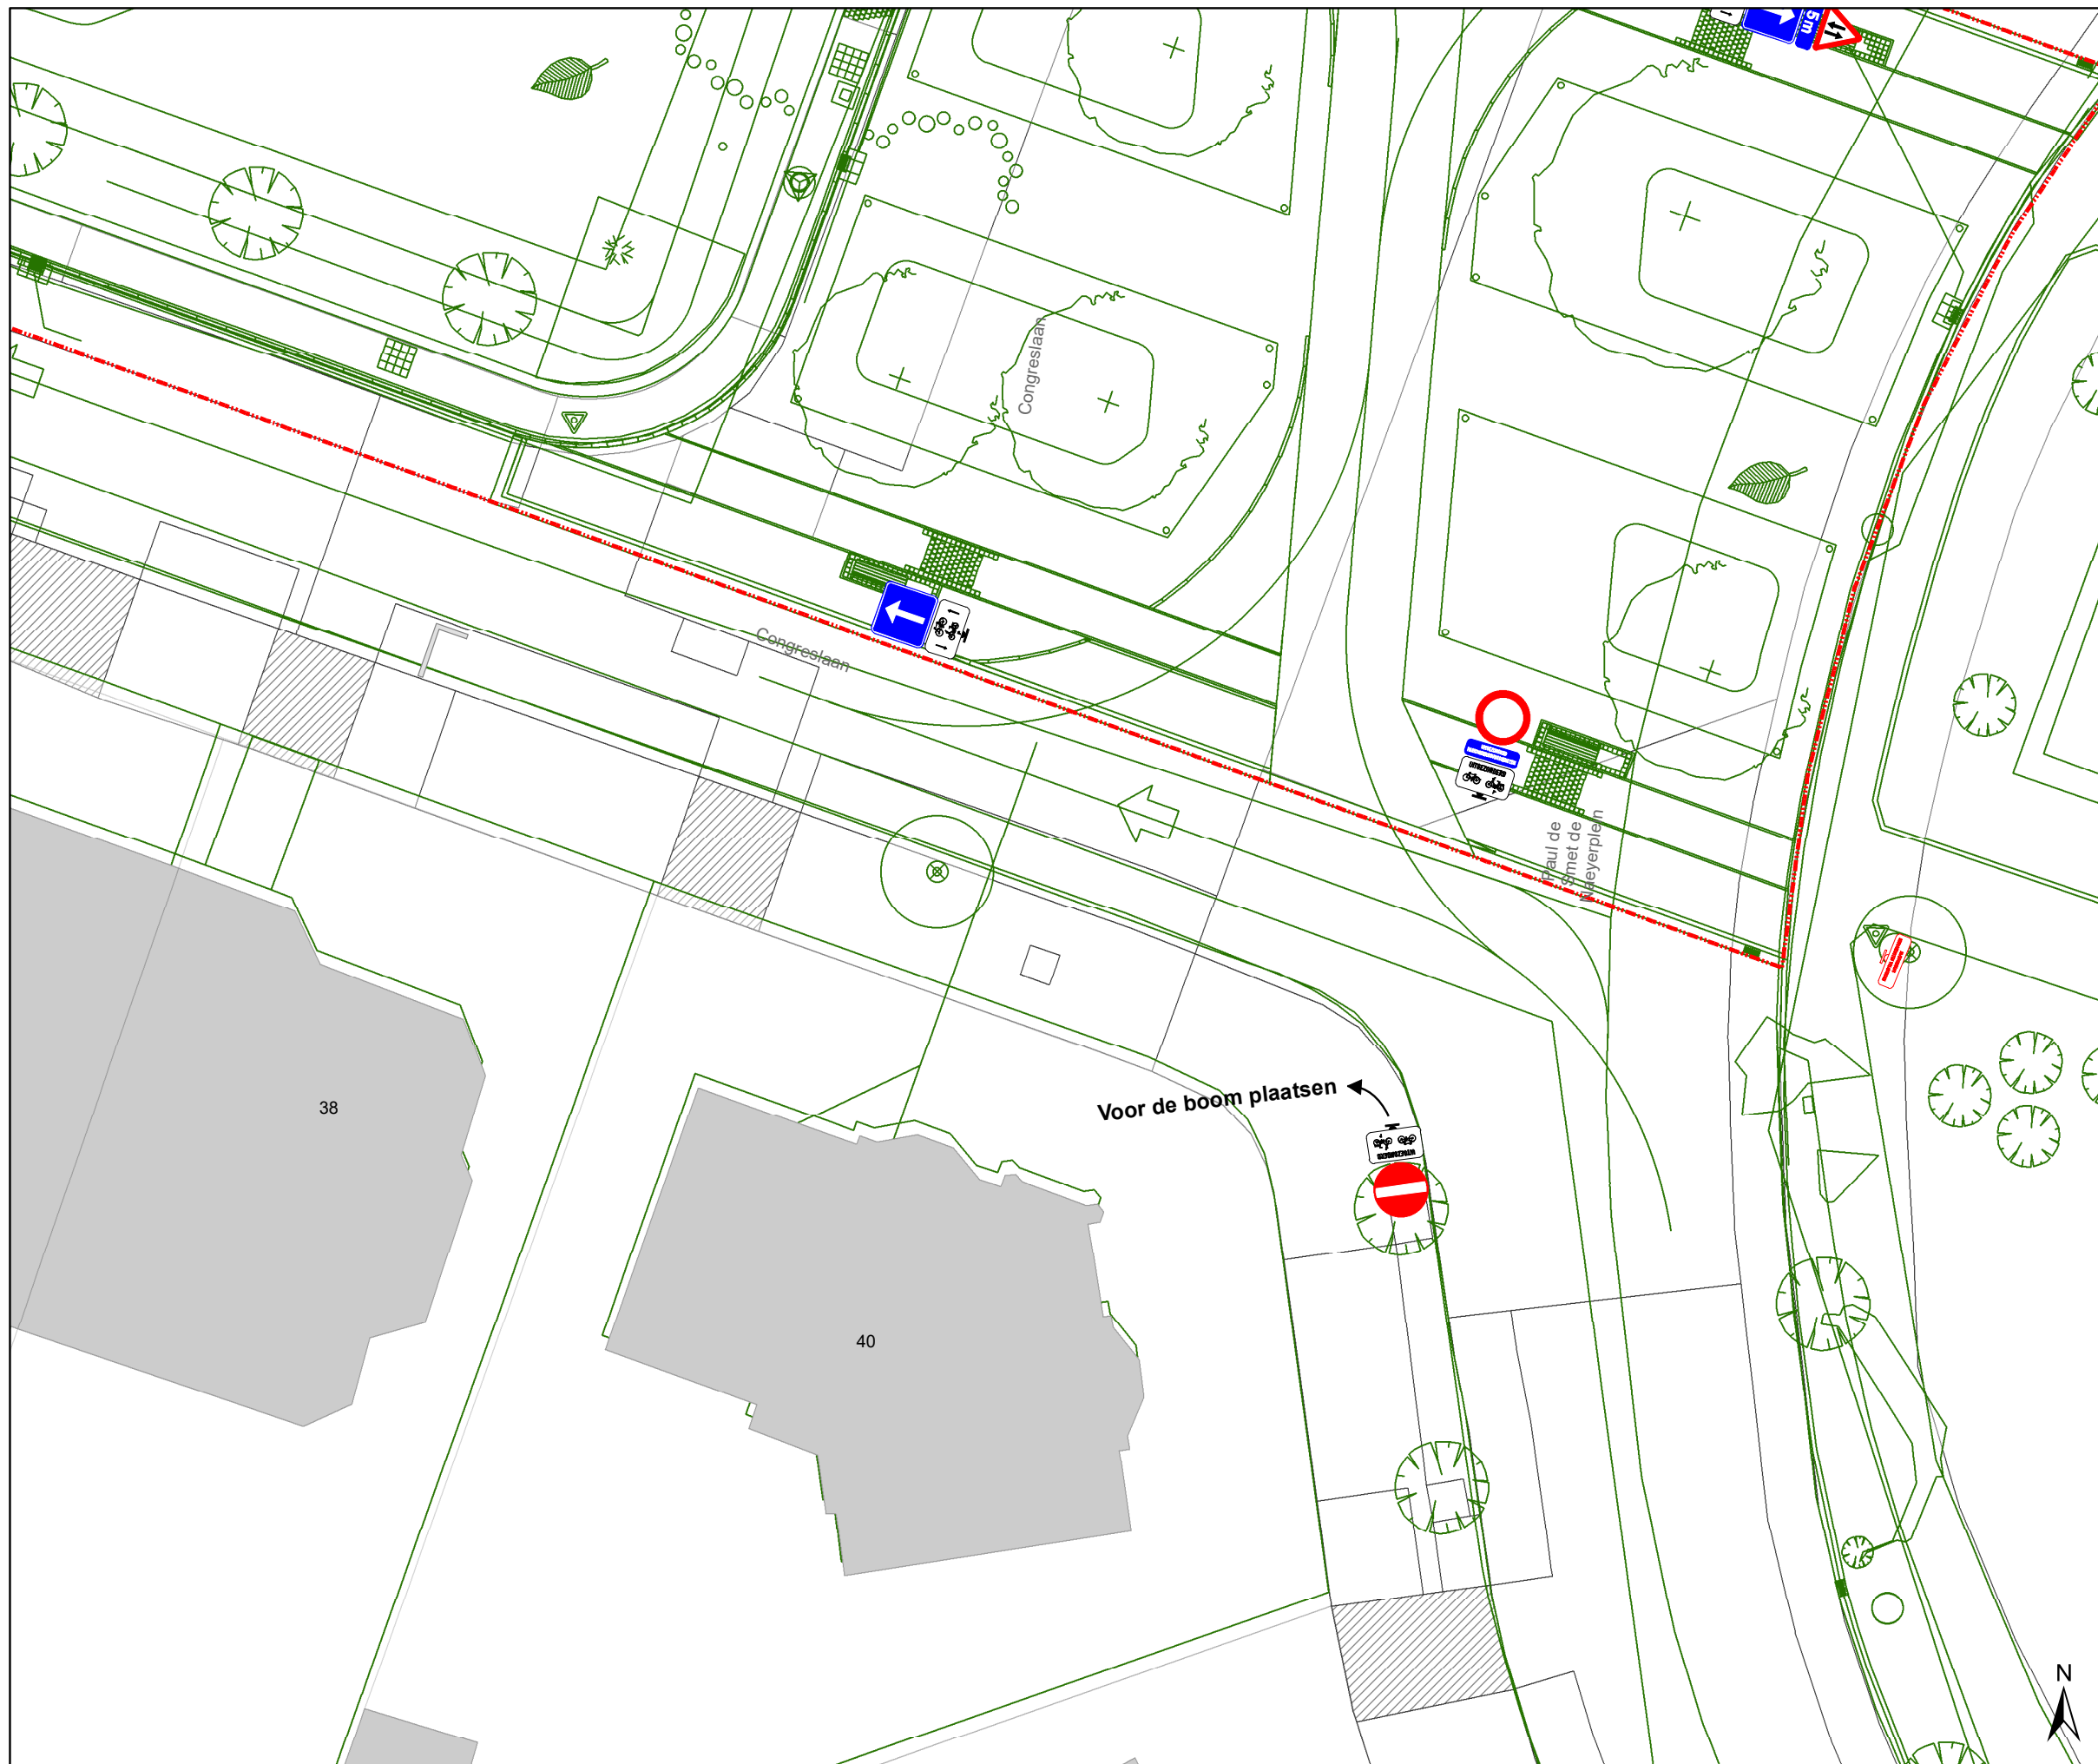

Legende

-  Bestaande verkeersborden
-  Geplande verkeersborden
-  Te verwijderen verkeersborden
-  Bestaande wegmarkeringen
-  Geplande wegmarkeringen
-  Te verwijderen wegmarkeringen
-  Ander gepland dossier (in voorbereiding bij MOBBD)
-  Ander gepland dossier (ter uitvoering bij DWBW)
-  Werfzone heraanleg
-  Ontwerp heraanleg

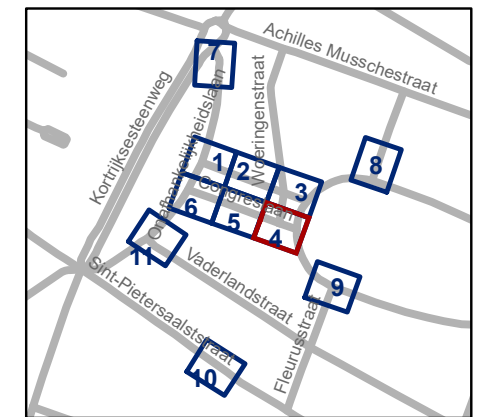


gent: Mobiliteitsbedrijf stad Gent
Verkeerstechnische taken

Paul de Smet de Naeyerpark Definitieve heraanleg


Dossiernummer P-226149

DATUM	SCHAAL	PLAN	P FORMAAT
14/12/2022	1/200	4/11	A3

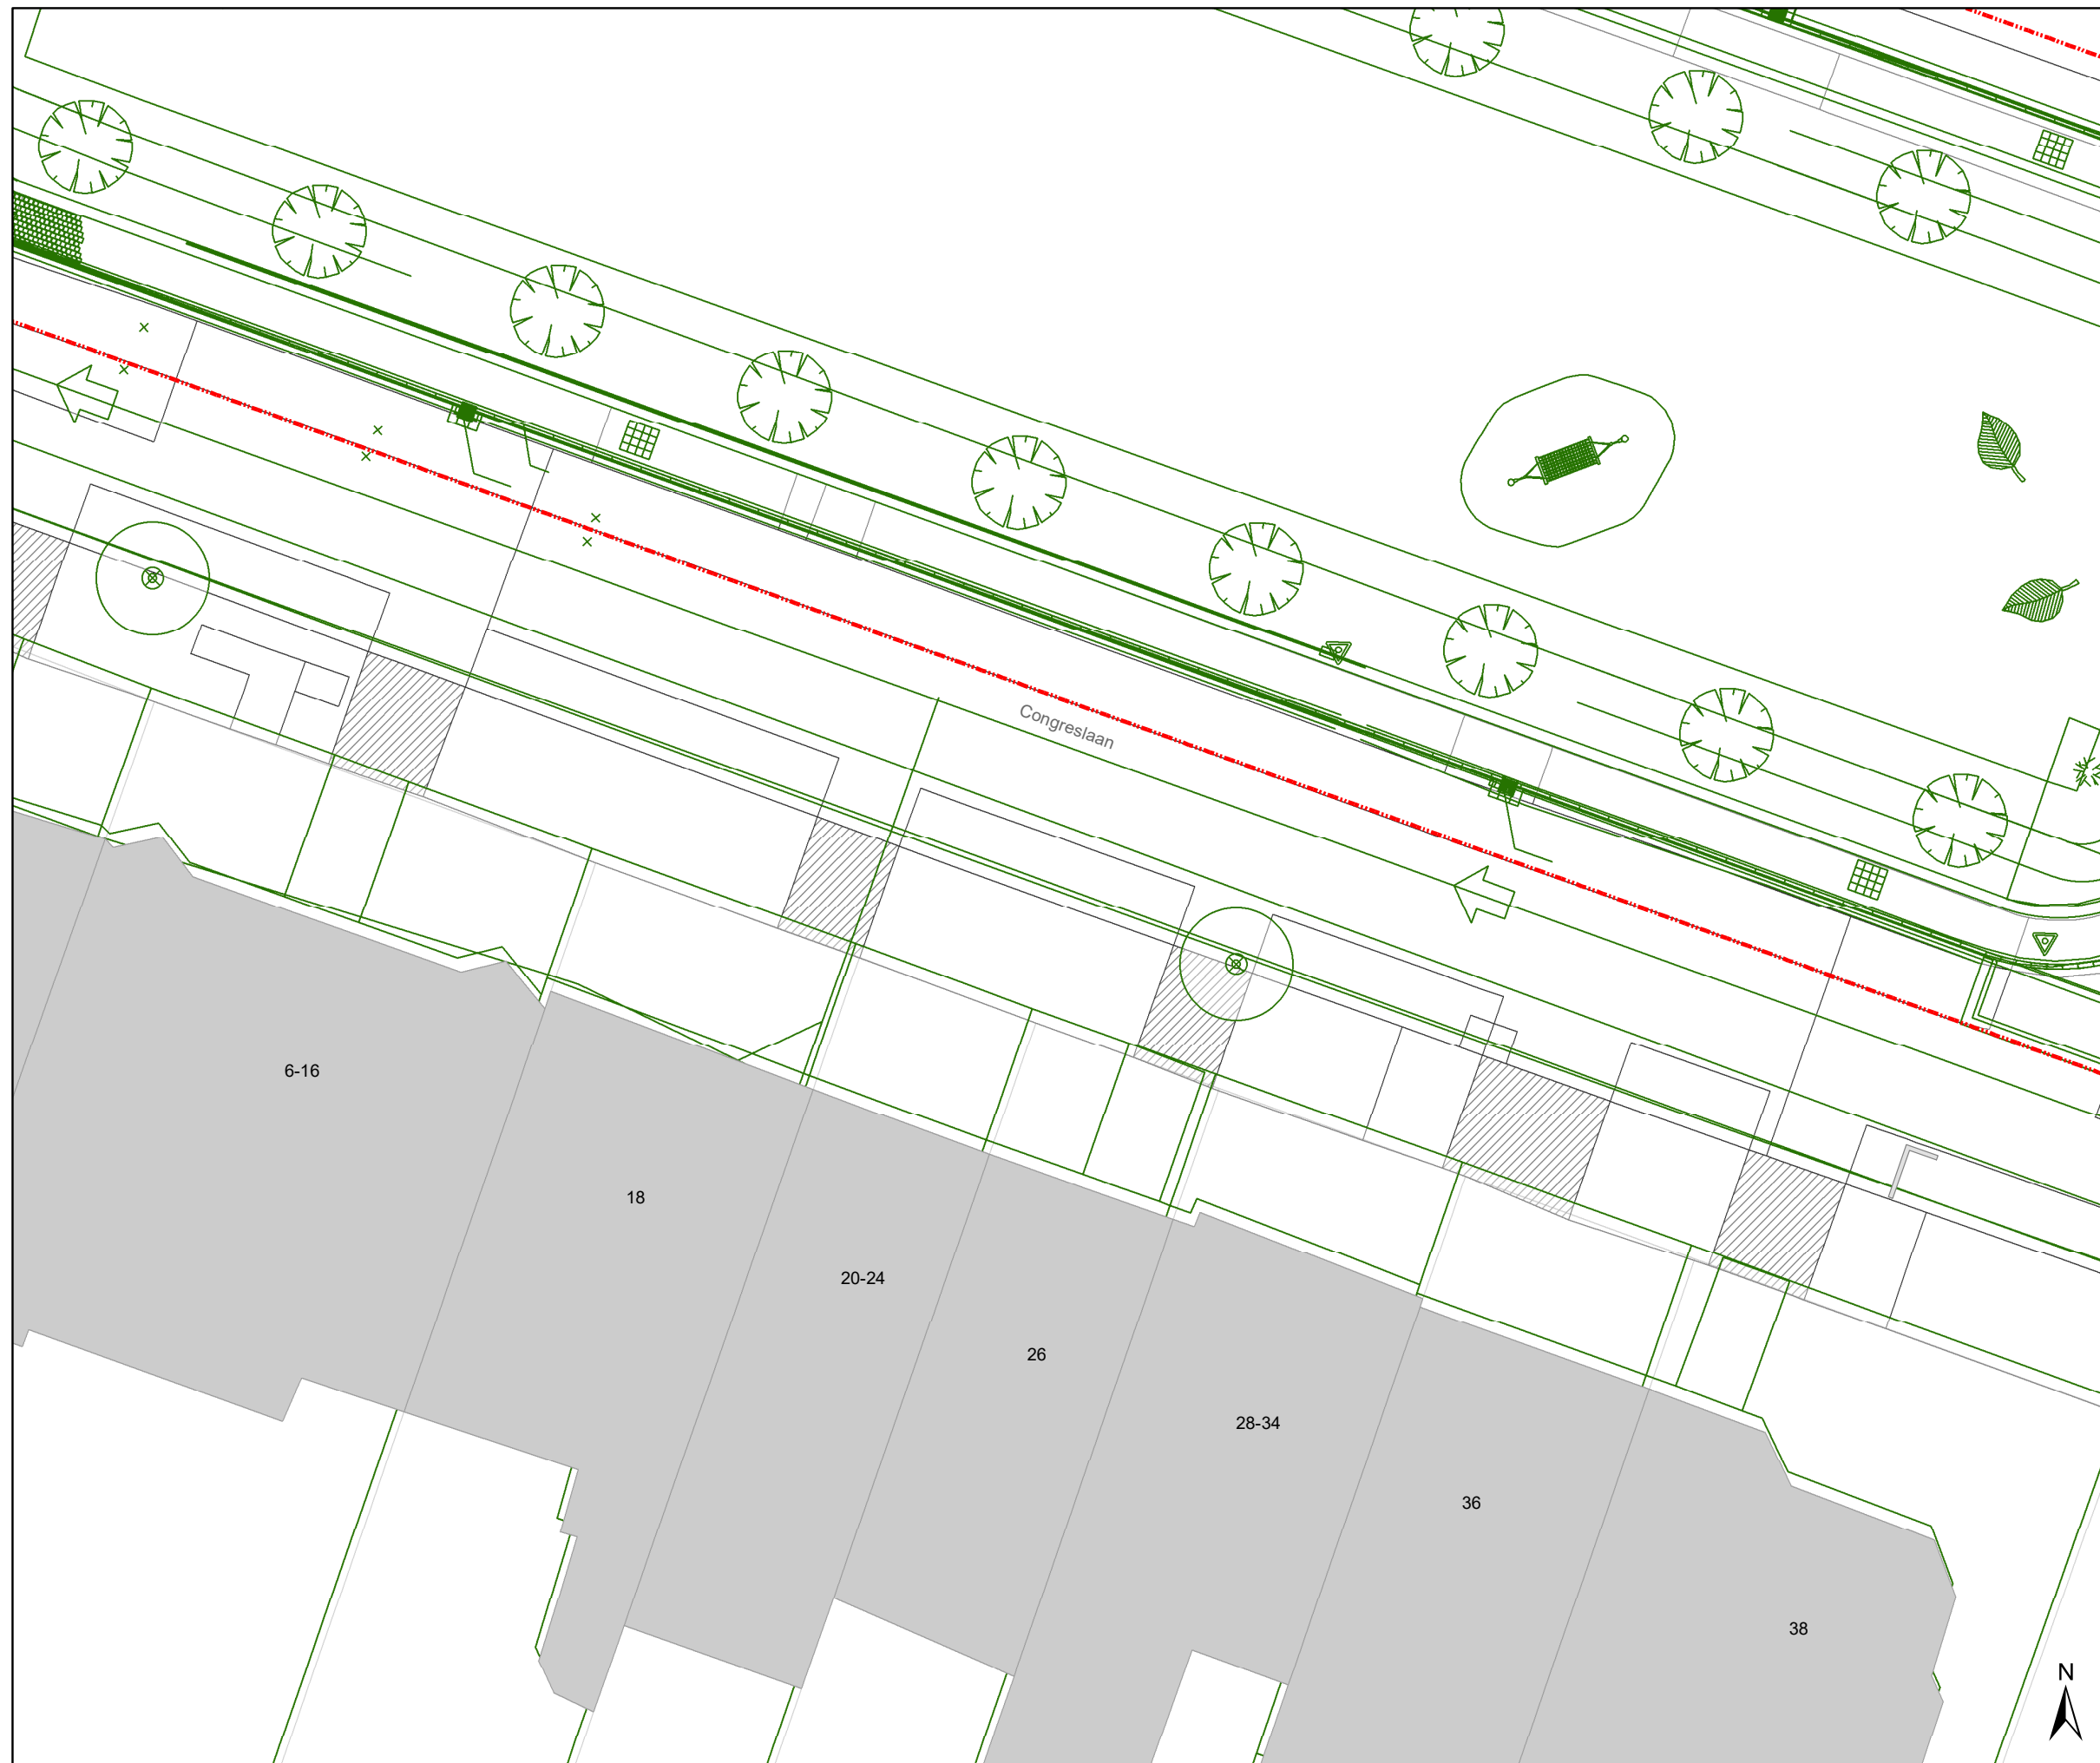

Legende

-  Bestaande verkeersborden
-  Geplande verkeersborden
-  Te verwijderen verkeersborden
-  Bestaande wegmarkeringen
-  Geplande wegmarkeringen
-  Te verwijderen wegmarkeringen
-  Ander gepland dossier (in voorbereiding bij MOBBD)
-  Ander gepland dossier (ter uitvoering bij DWBW)
-  Werfzone heraanleg
-  Ontwerp heraanleg

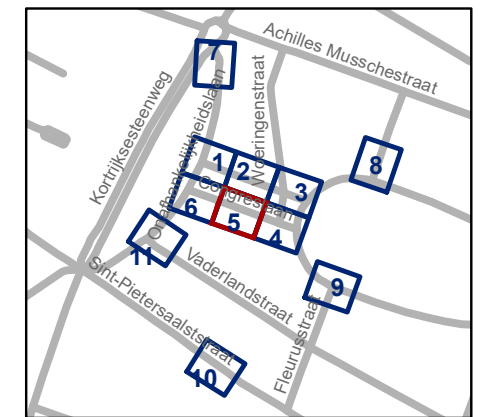


gent: Mobiliteitsbedrijf stad Gent
Verkeerstechnische taken

Paul de Smet de Naeyerpark
Definitieve heraanleg


Dossiernummer P-226149

DATUM	SCHAAL	PLAN	P FORMAAT
14/12/2022	1/200	5/11	A3

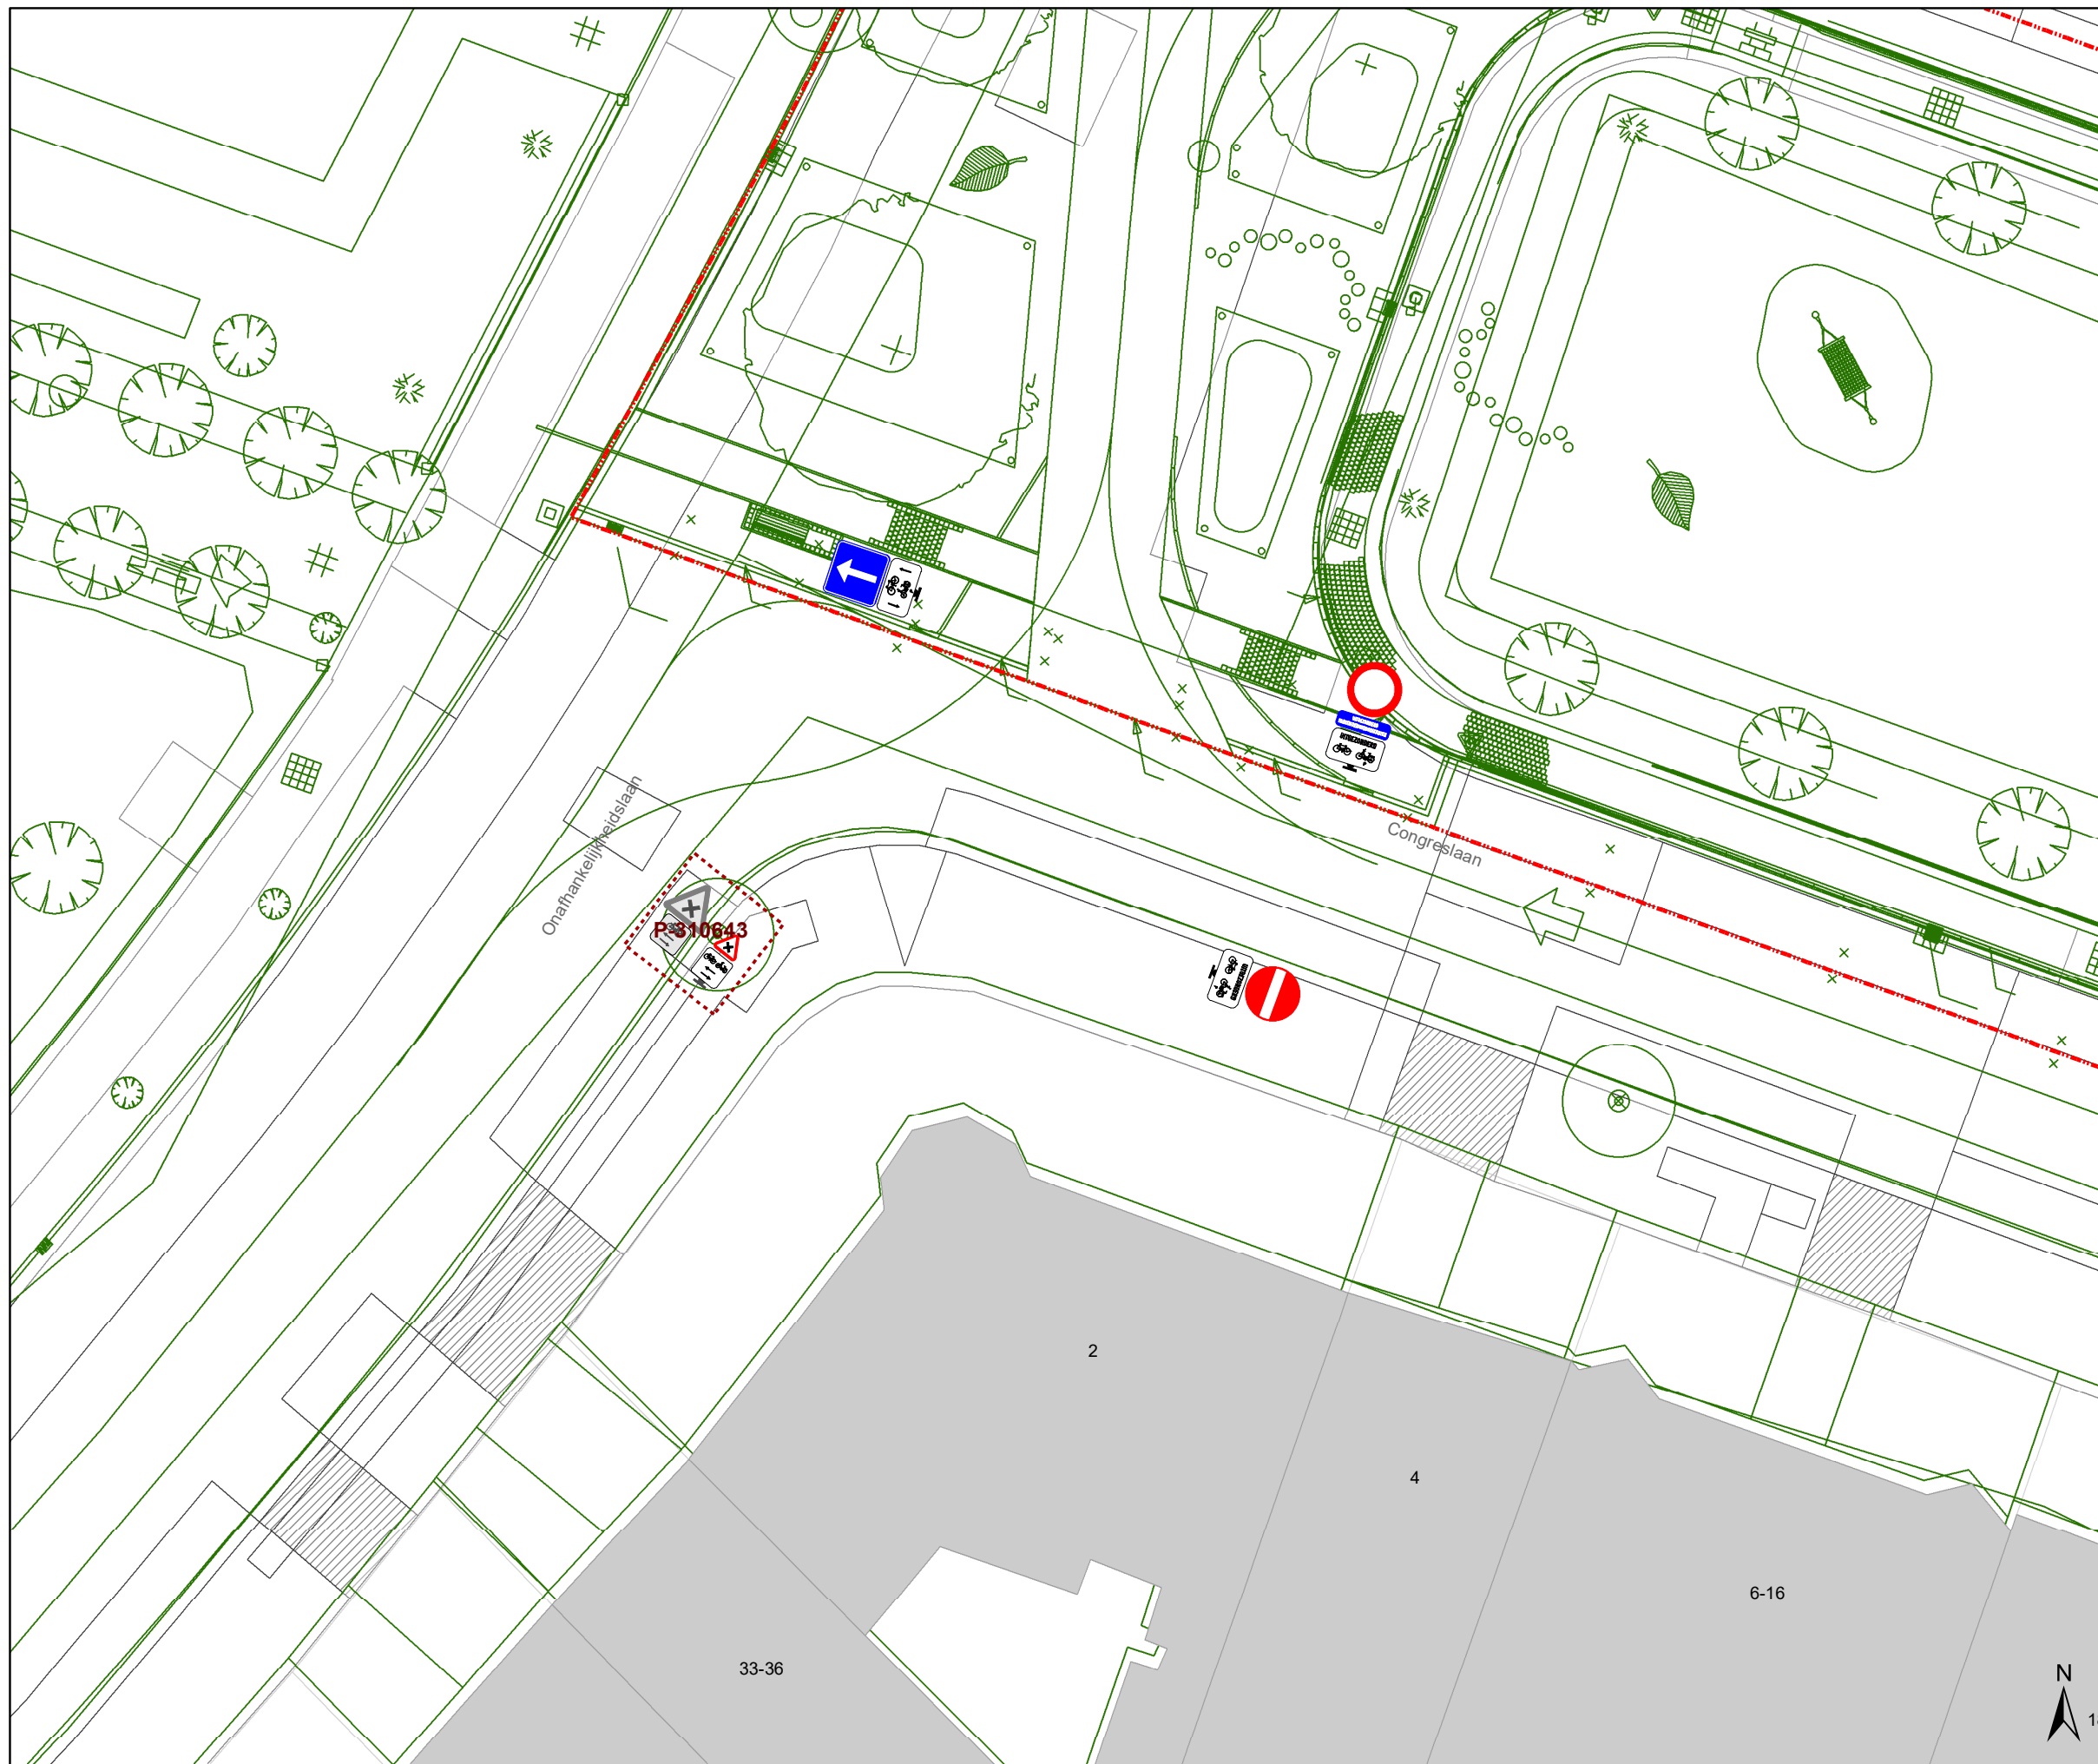

Legende

-  Bestaande verkeersborden
-  Geplande verkeersborden
-  Te verwijderen verkeersborden
-  Bestaande wegmarkeringen
-  Geplande wegmarkeringen
-  Te verwijderen wegmarkeringen
-  Ander gepland dossier (in voorbereiding bij MOBBD)
-  Ander gepland dossier (ter uitvoering bij DWBW)
-  Werfzone heraanleg
-  Ontwerp heraanleg

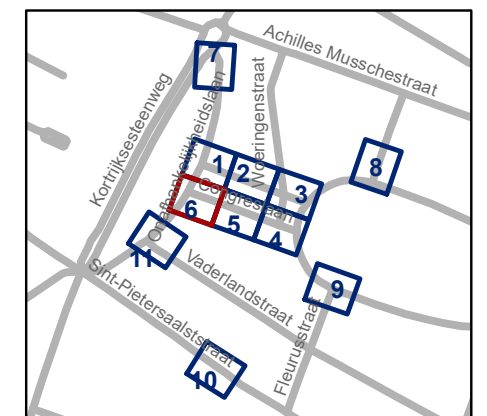


gent: Mobiliteitsbedrijf stad Gent
Verkeerstechnische taken

Paul de Smet de Naeyerpark
Definitieve heraanleg

Dossiernummer P-226149


DATUM	SCHAAL	PLAN	P FORMAAT
14/12/2022	1/200	6/11	A3



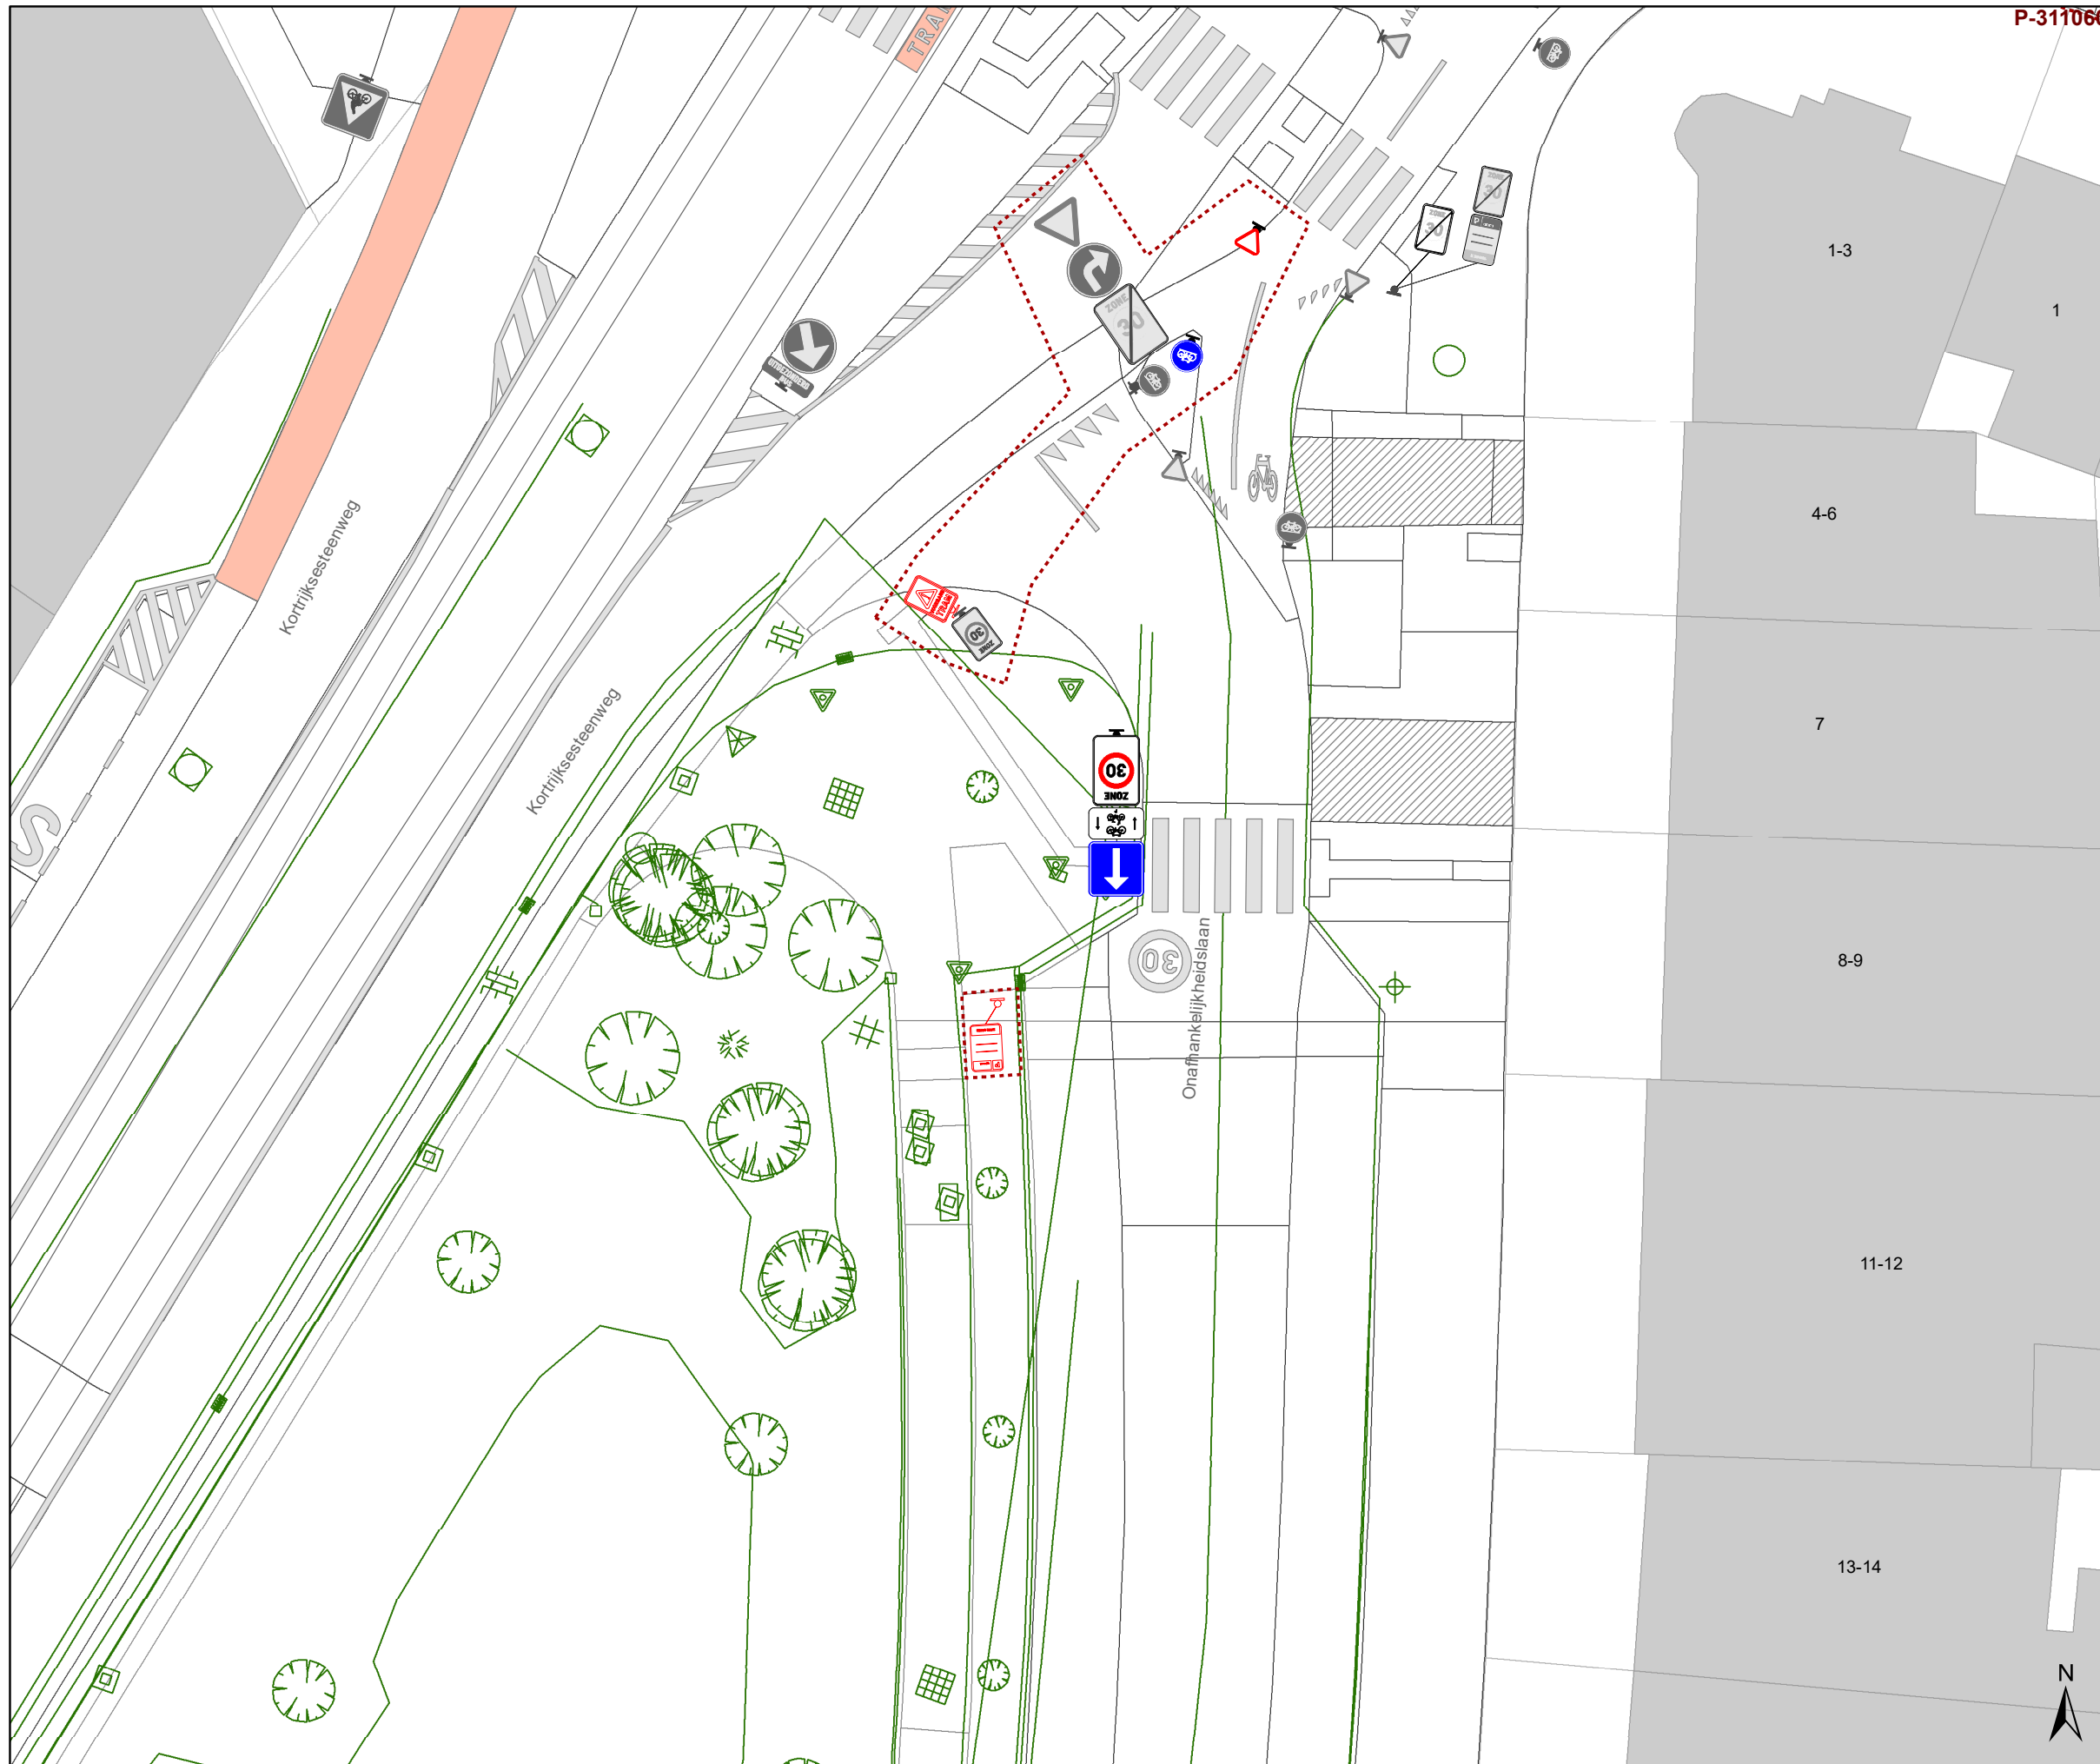

Legende

-  Bestaande verkeersborden
-  Geplande verkeersborden
-  Te verwijderen verkeersborden
-  Bestaande wegmarkeringen
-  Geplande wegmarkeringen
-  Te verwijderen wegmarkeringen
-  Ander gepland dossier (in voorbereiding bij MOBBD)
-  Ander gepland dossier (ter uitvoering bij DWBW)
-  Werfzone heraanleg
-  Ontwerp heraanleg

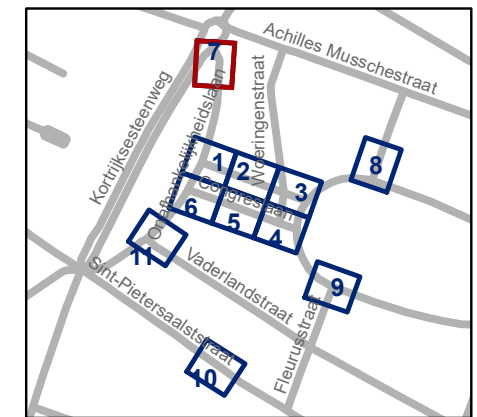


gent: Mobiliteitsbedrijf stad Gent
Verkeerstechnische taken

Paul de Smet de Naeyerpark
Definitieve heraanleg


Dossiernummer P-226149

DATUM	SCHAAL	PLAN	P FORMAAT
14/12/2022	1/200	7/11	A3

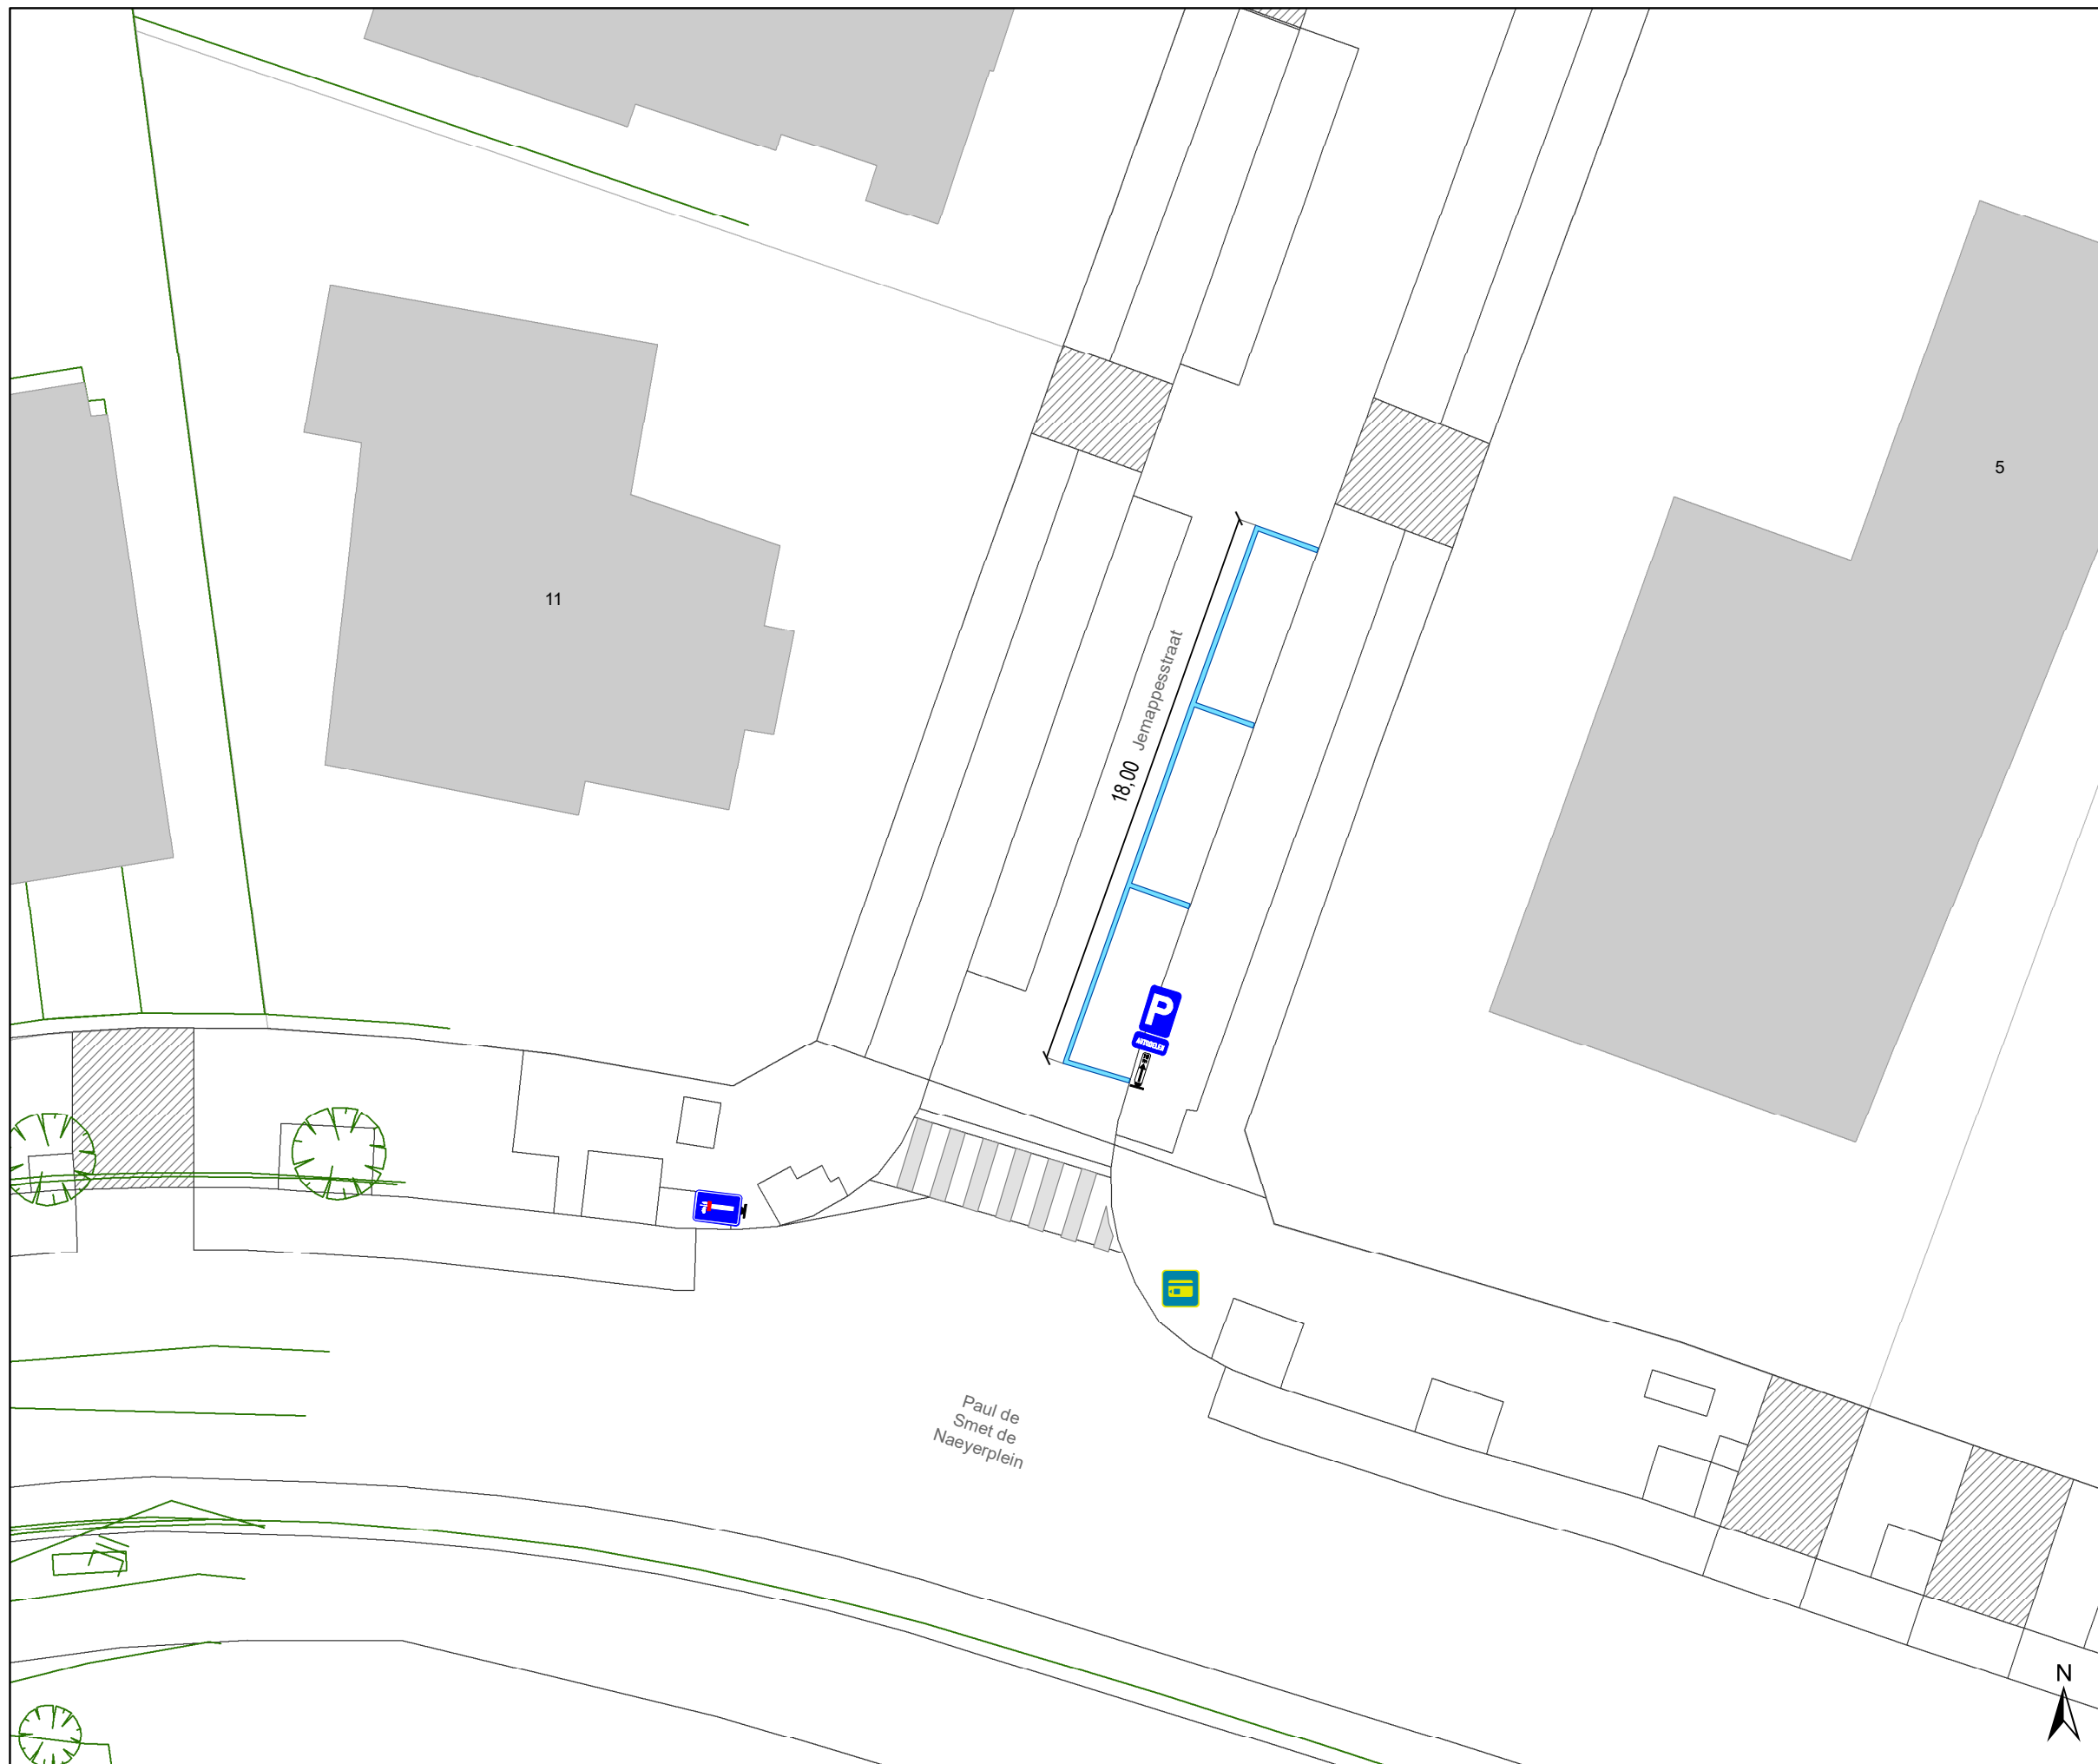

Legende


-  Bestaande verkeersborden
-  Geplande verkeersborden
-  Te verwijderen verkeersborden
-  Bestaande wegmarkeringen
-  Geplande wegmarkeringen
-  Te verwijderen wegmarkeringen
-  Ander gepland dossier (in voorbereiding bij MOBBD)
-  Ander gepland dossier (ter uitvoering bij DWBW)
-  Werfzone heraanleg
-  Ontwerp heraanleg

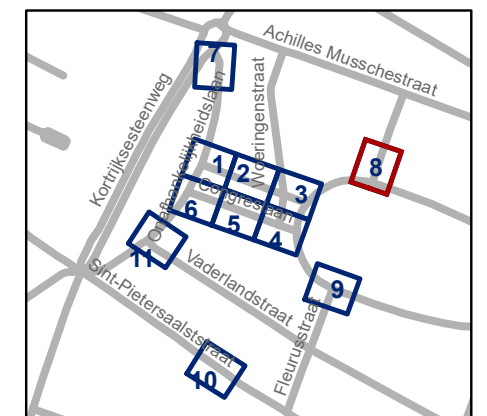

gent: Mobiliteitsbedrijf stad Gent
Verkeerstechnische taken


Paul de Smet de Naeyerpark Definitieve heraanleg

Dossiernummer P-226149			
DATUM	SCHAAL	PLAN	P FORMAAT
14/12/2022	1/200	8/11	A3

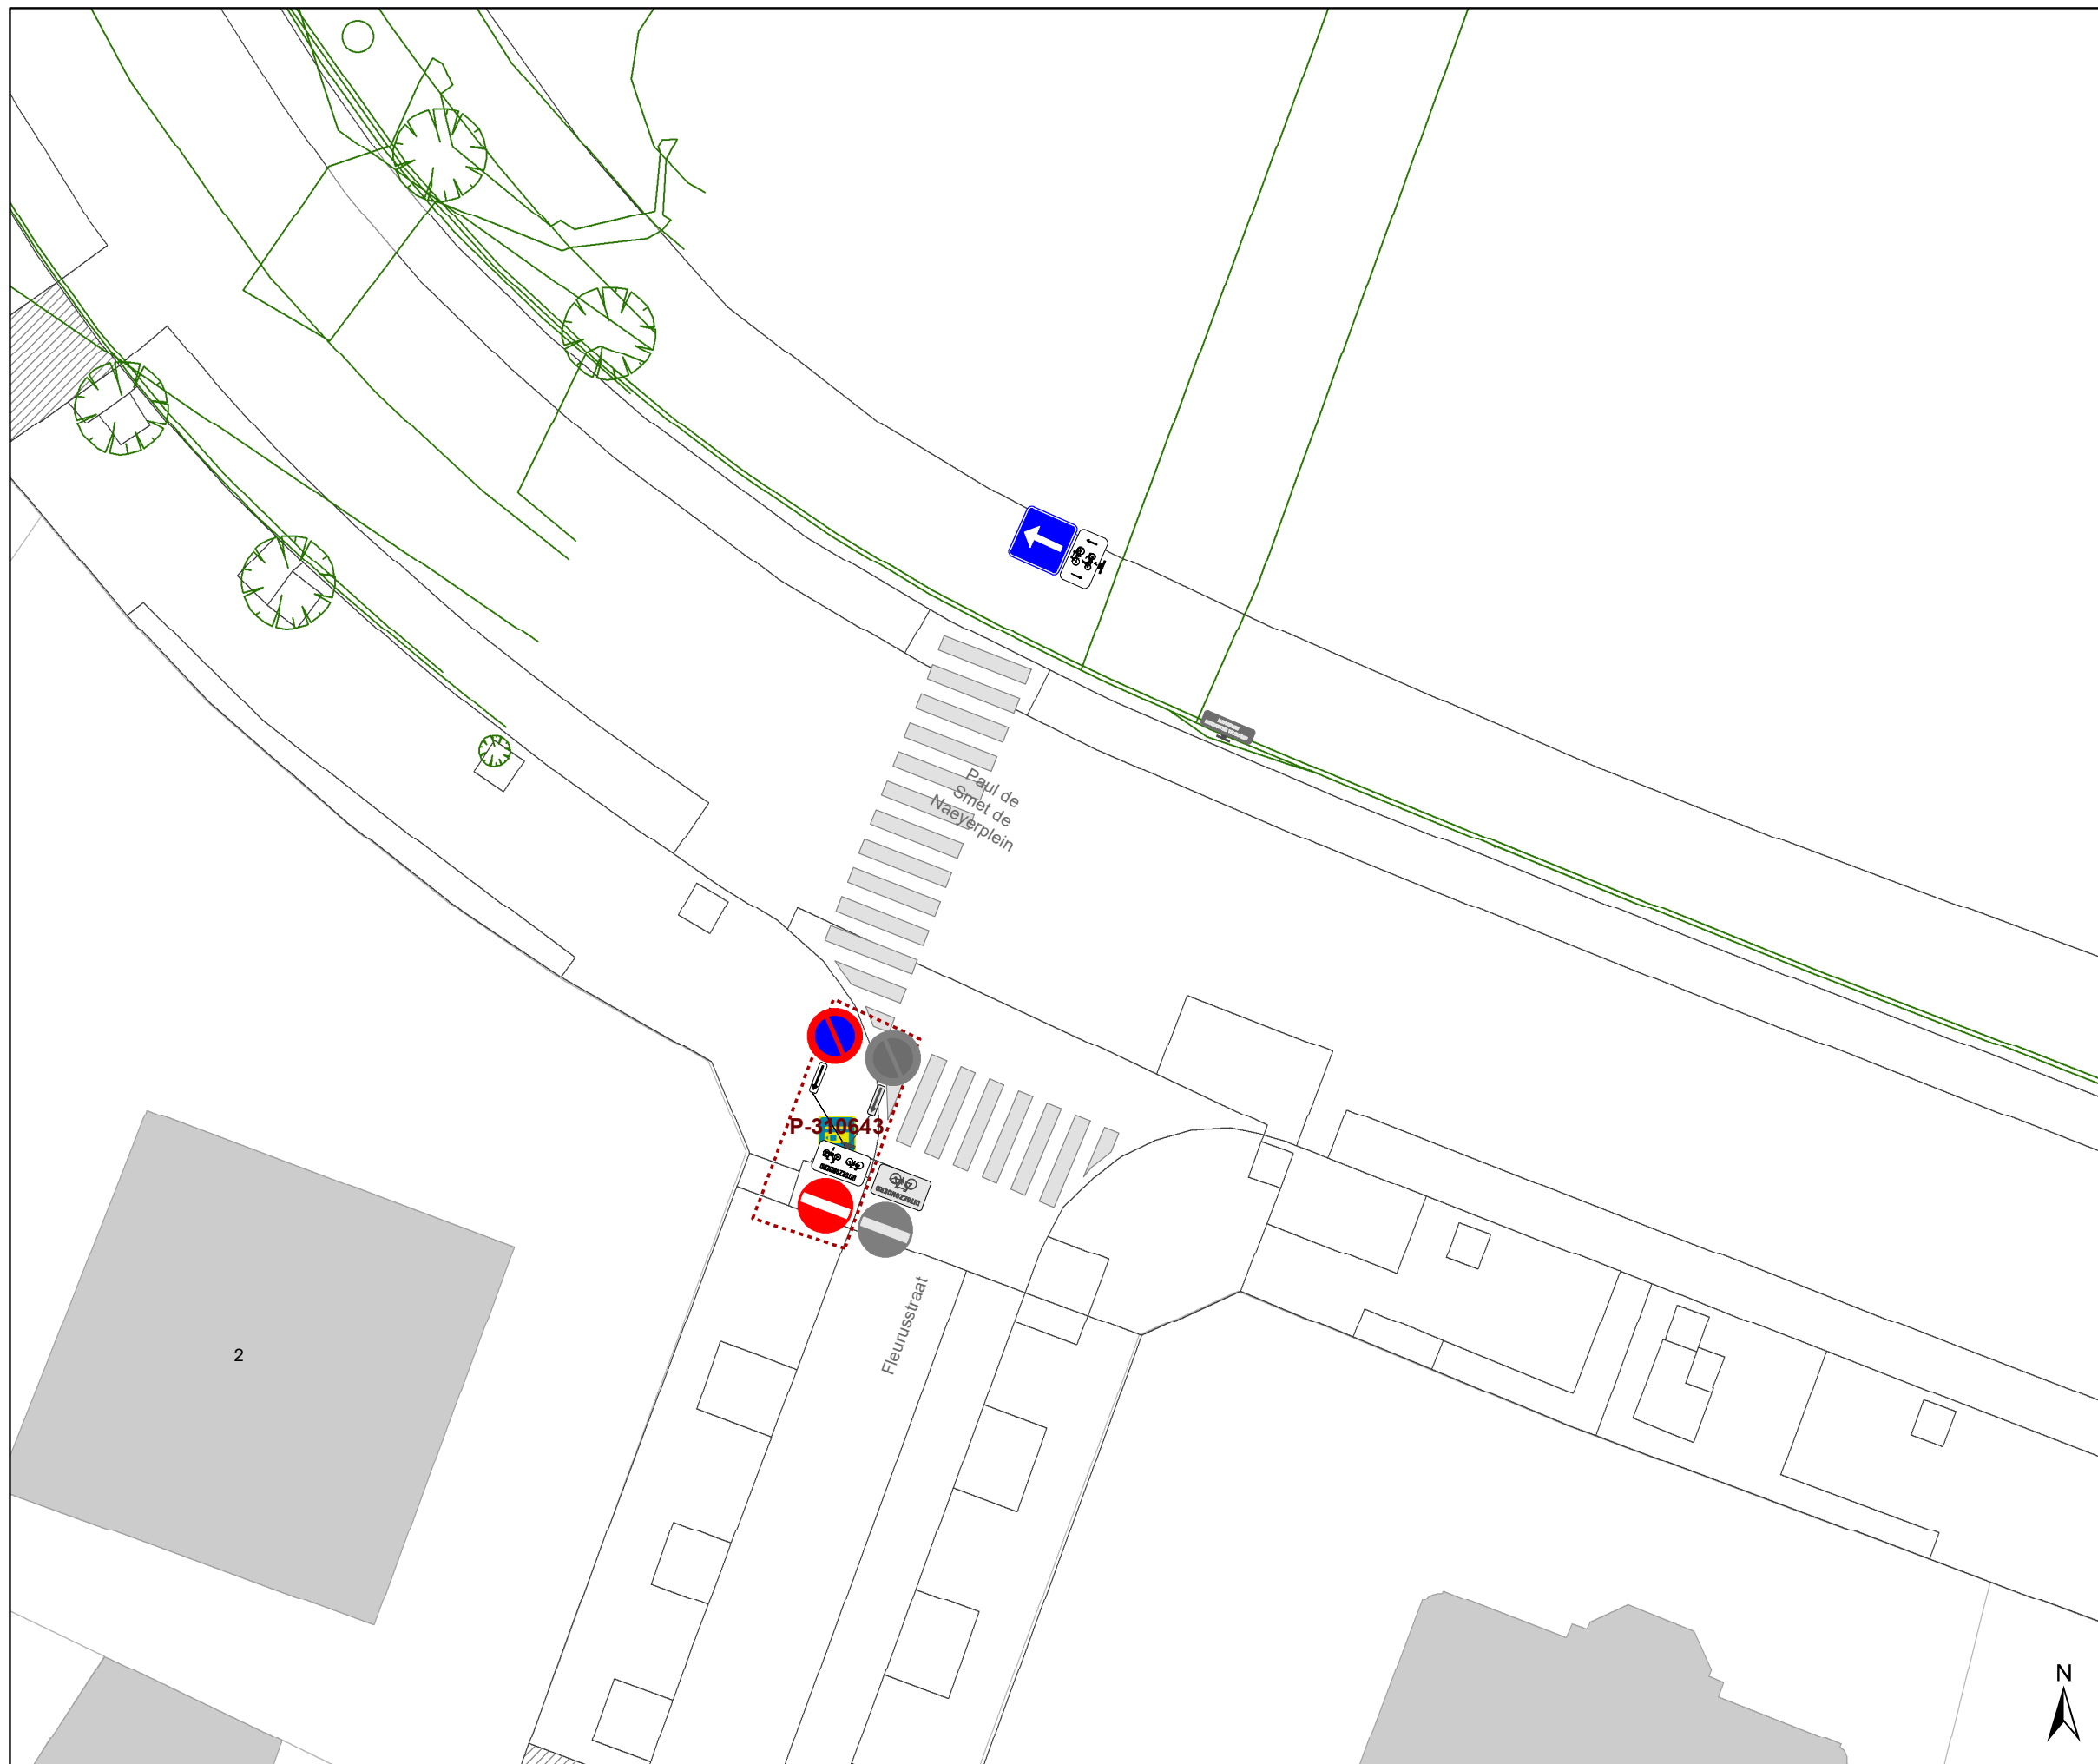

Legende

-  Bestaande verkeersborden
-  Geplande verkeersborden
-  Te verwijderen verkeersborden
-  Bestaande wegmarkeringen
-  Geplande wegmarkeringen
-  Te verwijderen wegmarkeringen
-  Ander gepland dossier (in voorbereiding bij MOBBED)
-  Ander gepland dossier (ter uitvoering bij DWBW)
-  Werfzone heraanleg
-  Ontwerp heraanleg

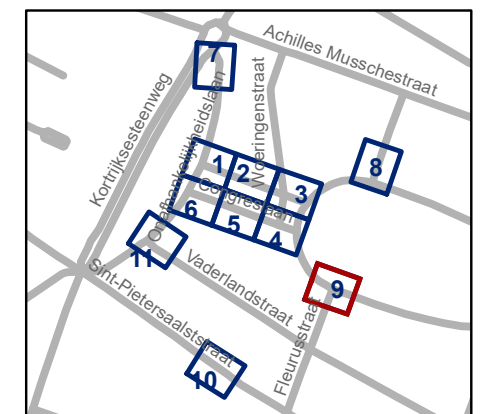


gent: Mobiliteitsbedrijf stad Gent
Verkeerstechnische taken

Paul de Smet de Naeyerpark
Definitieve heraanleg


Dossiernummer P-226149

DATUM	SCHAAL	PLAN	P FORMAAT
14/12/2022	1/200	9/11	A3

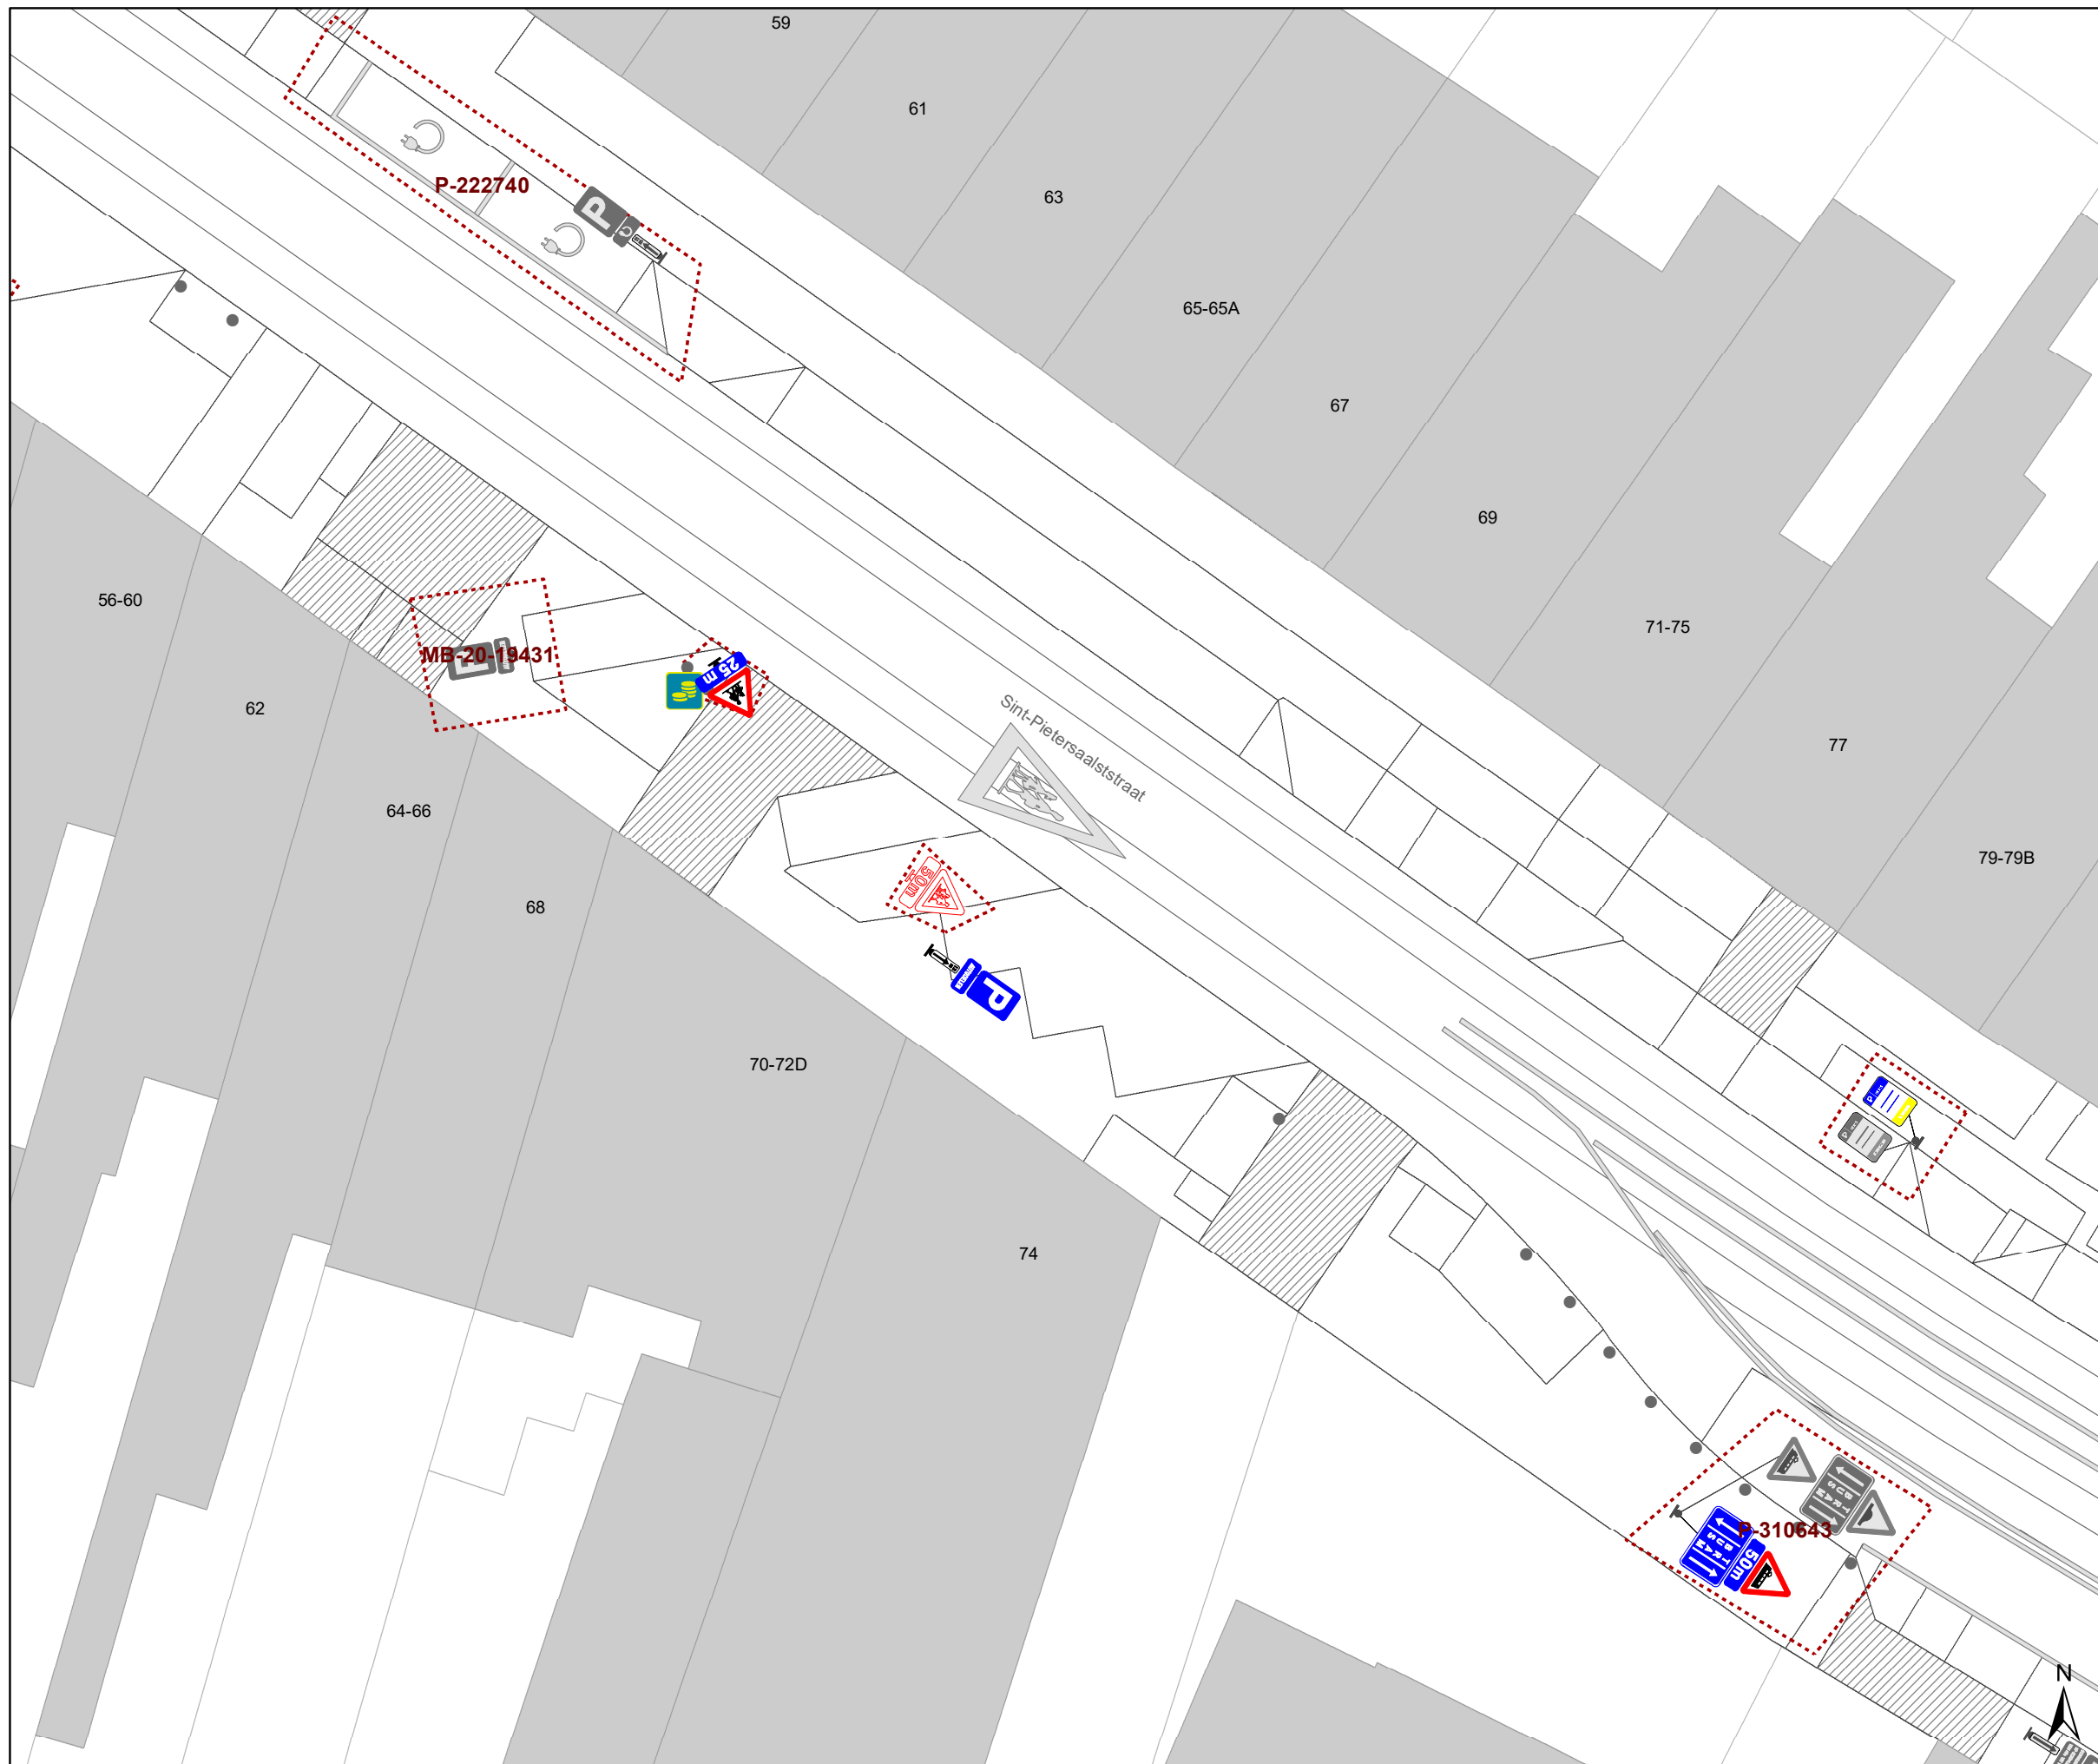

Legende


-  Bestaande verkeersborden
-  Geplande verkeersborden
-  Te verwijderen verkeersborden
-  Bestaande wegmarkeringen
-  Geplande wegmarkeringen
-  Te verwijderen wegmarkeringen
-  Ander gepland dossier (in voorbereiding bij MOBBD)
-  Ander gepland dossier (ter uitvoering bij DWBW)
-  Werfzone heraanleg
-  Ontwerp heraanleg

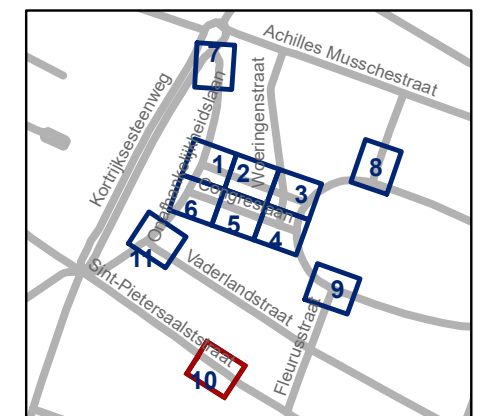

gent: Mobiliteitsbedrijf stad Gent
Verkeerstechnische taken


Paul de Smet de Naeyerpark Definitieve heraanleg

Dossiernummer P-226149			
DATUM	SCHAAL	PLAN	P FORMAAT
14/12/2022	1/200	10/11	A3

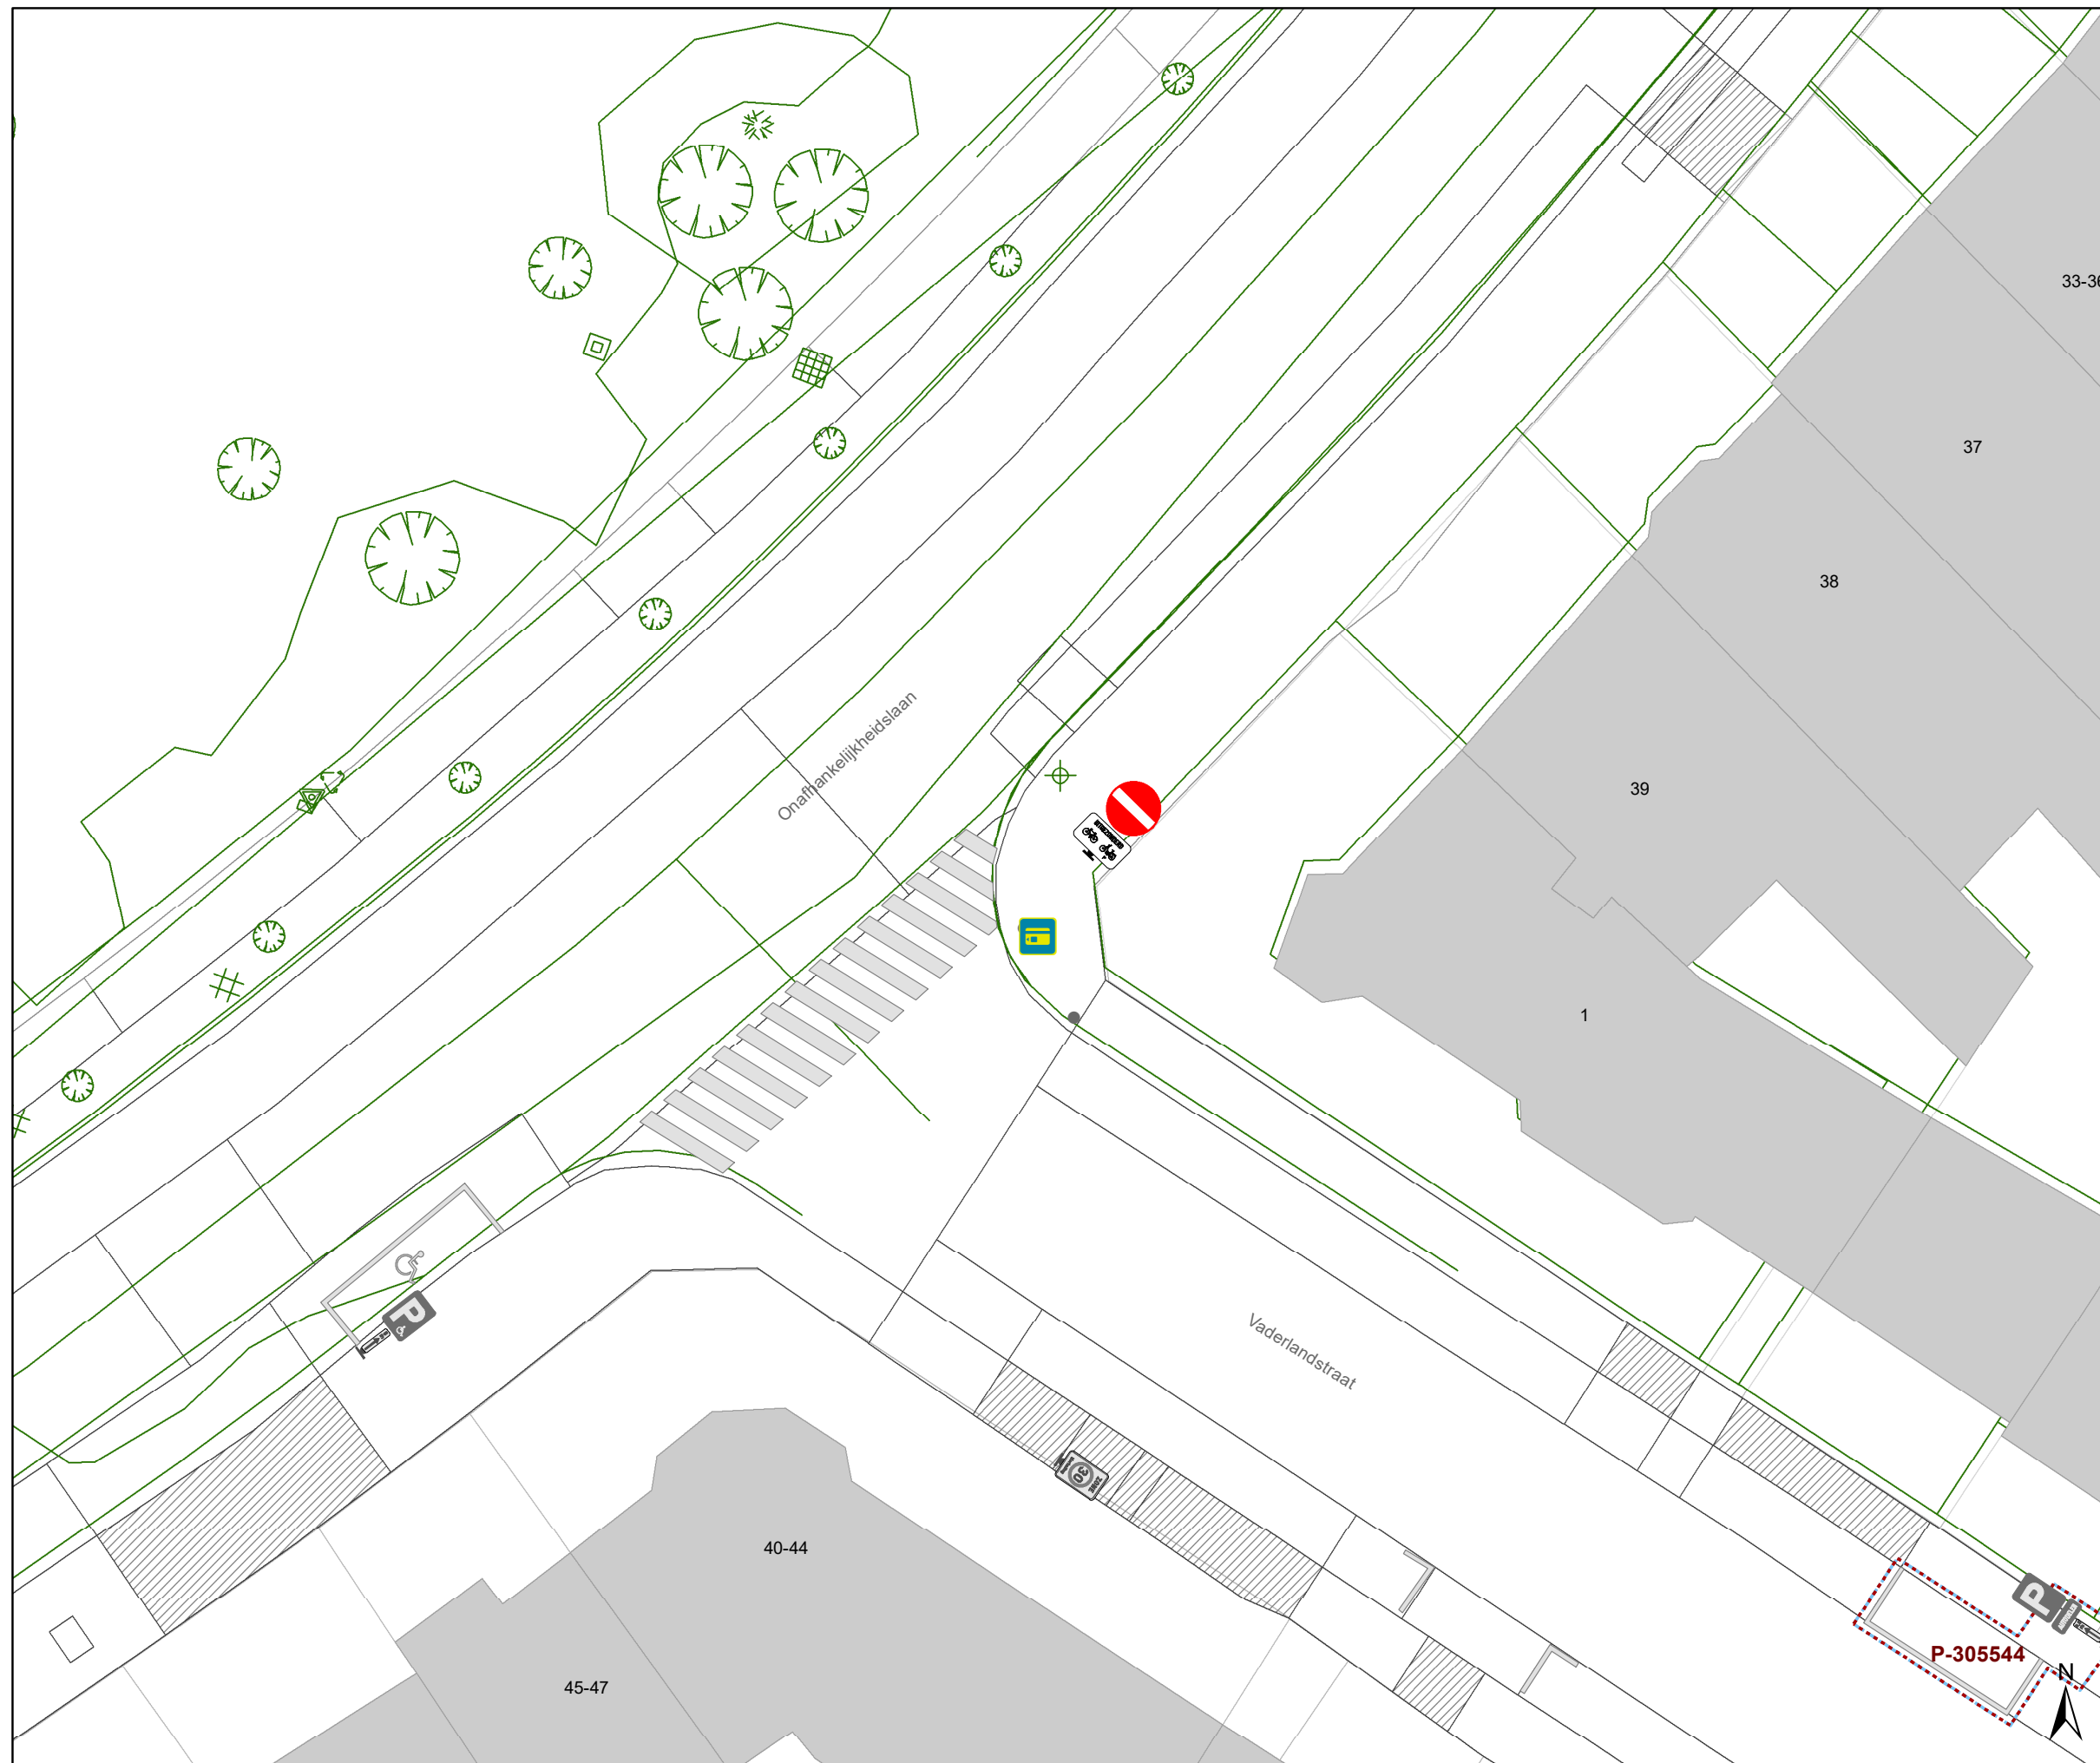

Legende

-  Bestaande verkeersborden
-  Geplande verkeersborden
-  Te verwijderen verkeersborden
-  Bestaande wegmarkeringen
-  Geplande wegmarkeringen
-  Te verwijderen wegmarkeringen
-  Ander gepland dossier (in voorbereiding bij MOBBD)
-  Ander gepland dossier (ter uitvoering bij DWBW)
-  Werfzone heraanleg
-  Ontwerp heraanleg

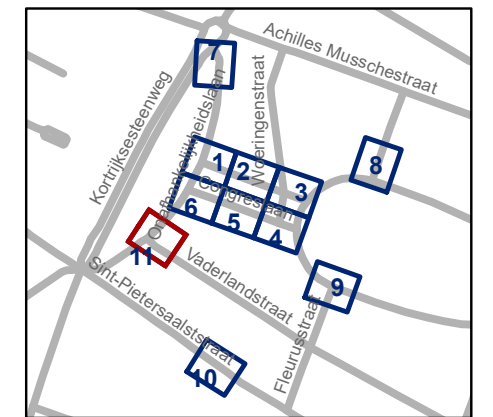

gent: Mobiliteitsbedrijf stad Gent
Verkeerstechnische taken

Paul de Smet de Naeyerpark
Definitieve heraanleg

Dossiernummer P-226149

DATUM	SCHAAL	PLAN	P FORMAAT
14/12/2022	1/200	11/11	A3

