



2022_CBS_11361 Tijdelijke politieverordening - gemeenteweg - Jemappesstraat - Goedkeuring

Beslissing: Goedgekeurd in besloten vergadering van 22 december 2022

Zijn aanwezig bij de beslissing van dit punt:

de heer Mathias De Clercq, burgemeester-voorzitter; de heer Filip Watteeuw, schepen mevrouw Sofie Bracke, schepen; mevrouw Tine Heyse, schepen; de heer Sami Souguir, schepen; de heer Bram Van Braeckvelt, schepen; mevrouw Isabelle Heyndrickx, schepen; mevrouw Hafsa El-Bazioui, schepen; de heer Rudy Coddens, schepen mevrouw Mieke Hullebroeck, algemeen directeur; de heer Luc Kupers, adjunct-algemeendirecteur; de heer Danny Van Campenhout, adjunct-algemeendirecteur

Bevoegd: Filip Watteeuw

Betrokken: Mathias De Clercq

Juridisch kader

De volgende bepalingen zijn van toepassing inzake de bevoegdheid:

- De Nieuwe Gemeentewet 24 juni 1988, artikel 119;
- Het Decreet van 16 mei 2008 betreffende de aanvullende reglementen op het wegverkeer en de plaatsing en bekostiging van verkeerstekens, artikel 5, § 1, 2e lid;
- Het Decreet over het lokaal bestuur van 22 december 2017, artikel 41, 2°;
- Het gemeenteraadsbesluit van 15 december 2015, houdende de delegatie van de vaststellingsbevoegdheid inzake gemeentelijke aanvullende reglementen op het wegverkeer.

De beslissing wordt genomen op grond van:

- Wet betreffende de politie over het wegverkeer, gecoördineerd bij Koninklijk Besluit van 16 maart 1968;
- Decreet van 16 mei 2008 betreffende de aanvullende reglementen op het wegverkeer en de plaatsing en bekostiging van de verkeerstekens;
- Koninklijk Besluit van 1 december 1975 houdende algemeen reglement op de politie van het wegverkeer en van het gebruik van de openbare weg;
- Ministerieel Besluit van 11 oktober 1976 waarbij de minimumafmetingen en de bijzondere plaatsingsvoorwaarden van de verkeerstekens worden bepaald;
- Uitvoeringsbesluit van 23 januari 2009 betreffende de aanvullende reglementen op het wegverkeer en de plaatsing en bekostiging van de verkeerstekens;
- Omzendbrief MOB/2009/1 van 3 april 2009;

- Het reglement houdende de voorwaarden tot het toekennen van parkeerplaatsen voor personen met een handicap, goedgekeurd in de gemeenteraad van 25 april 2016.

Motivering

Bij dit collegebesluit wordt de tijdelijke politieverordening vastgesteld naar aanleiding van het onthardingsproject in het de Smet de Naeyerpark en worden er drie voorbehouden parkeerplaatsen voor autodelen ter hoogte van het kruispunt met de Paul de Smet de Naeyerplein tot de inrij van huisnummer 5 ingericht, in het kader van het inrichten van 500 voorbehouden bijkomende autodeelplaatsen zoals bepaald in het Autodeelplan Gent 2025, goedgekeurd door de gemeenteraad van 25 januari 2021. Deze voorbehouden parkeerplaatsen zullen gebruikt worden door een erkende autodeelorganisatie en zijn een compensatie voor de geschrapte voorbehouden parkeerplaats voor autodelen ter hoogte van het kruispunt Congreslaan x Onafhankelijkheidslaan alsook geschrapte parkeerplaatsen ten gevolge van het onthardingsproject om van het de Smet de Naeyerpark één groot park te maken.

Bij collegebesluit van 8 juni 2017 werd de bestaande toestand geregulariseerd en werden er geen nieuwe verkeersmaatregelen ingevoerd.

Bijgevoegde bijlage(n):

- Tijdelijke politieverordening Jemappestraat dossier P-226149 (deel van de beslissing)
- Signalisatieplan Jemappestraat P-226149.pdf (deel van de beslissing)
- Tijdelijke politieverordening Onafhankelijkheidslaan dossier P-226149 (deel van de beslissing)

Beslissing

Beslist het volgende:

Artikel 1:

Keurt goed de tijdelijke politieverordening betreffende de Jemappestraat.

Artikel 2:

Keurt goed dat deze tijdelijke politieverordening in werking treedt op vrijdag 13 januari 2023 om 10u00 en eindigt op vrijdag 30 juni 2023 om 23u59.

2022_CBS_11361 - Tijdelijke politieverordening - gemeenteweg - Jemappesstraat

Tijdelijke politieverordening betreffende – gemeenteweg- Jemappestraat

Goedgekeurd in het College van Burgemeester en Schepenen van

Bekendgemaakt op

Geldig vanaf

Referentienummer

Reglement

Artikel 1. Op de Jemappesstraat van het kruispunt met Paul de Smet de Naeyerplein tot de inrij van huisnummer 5 geldt:

het parkeren is toegelaten;

het parkeren is voorbehouden voor volgende categorie van voertuigen: autodelen;

de parkeerreglementering geldt over een afstand van 18 m.

Dit wordt gesignaleerd door:

- verkeersborden E9a
- de verkeersborden worden aangevuld met onderborden Type VIId
- de verkeersborden worden aangevuld met x-borden Xc

Artikel 2. Op de Jemappesstraat ter hoogte van het kruispunt met de Achilles Musschestraat; op de Jemappesstraat ter hoogte van het kruispunt met de Paul de Smet de Naeyerplein geldt:

voetgangers moeten de oversteekplaats volgen om de rijbaan over te steken.

Dit wordt gesignaleerd door:

- wegmarkeringen overeenkomstig art.76.3 van de wegcode

Artikel 3. Op de Jemappesstraat van het kruispunt met het Paul de Smet de Naeyerplein tot de inrij van huisnummer 5 geldt:

voertuigen moeten parkeren binnen de afgebakende plaatsen.


Dit wordt gesignaleerd door:

- wegmarkeringen overeenkomstig art.77.5 van de wegcode

Artikel 4. Deze verordening treedt in werking op vrijdag 13 januari 2023 om 10u00 en eindigt op vrijdag 30 juni 2023 om 23u59.


(einde reglement)



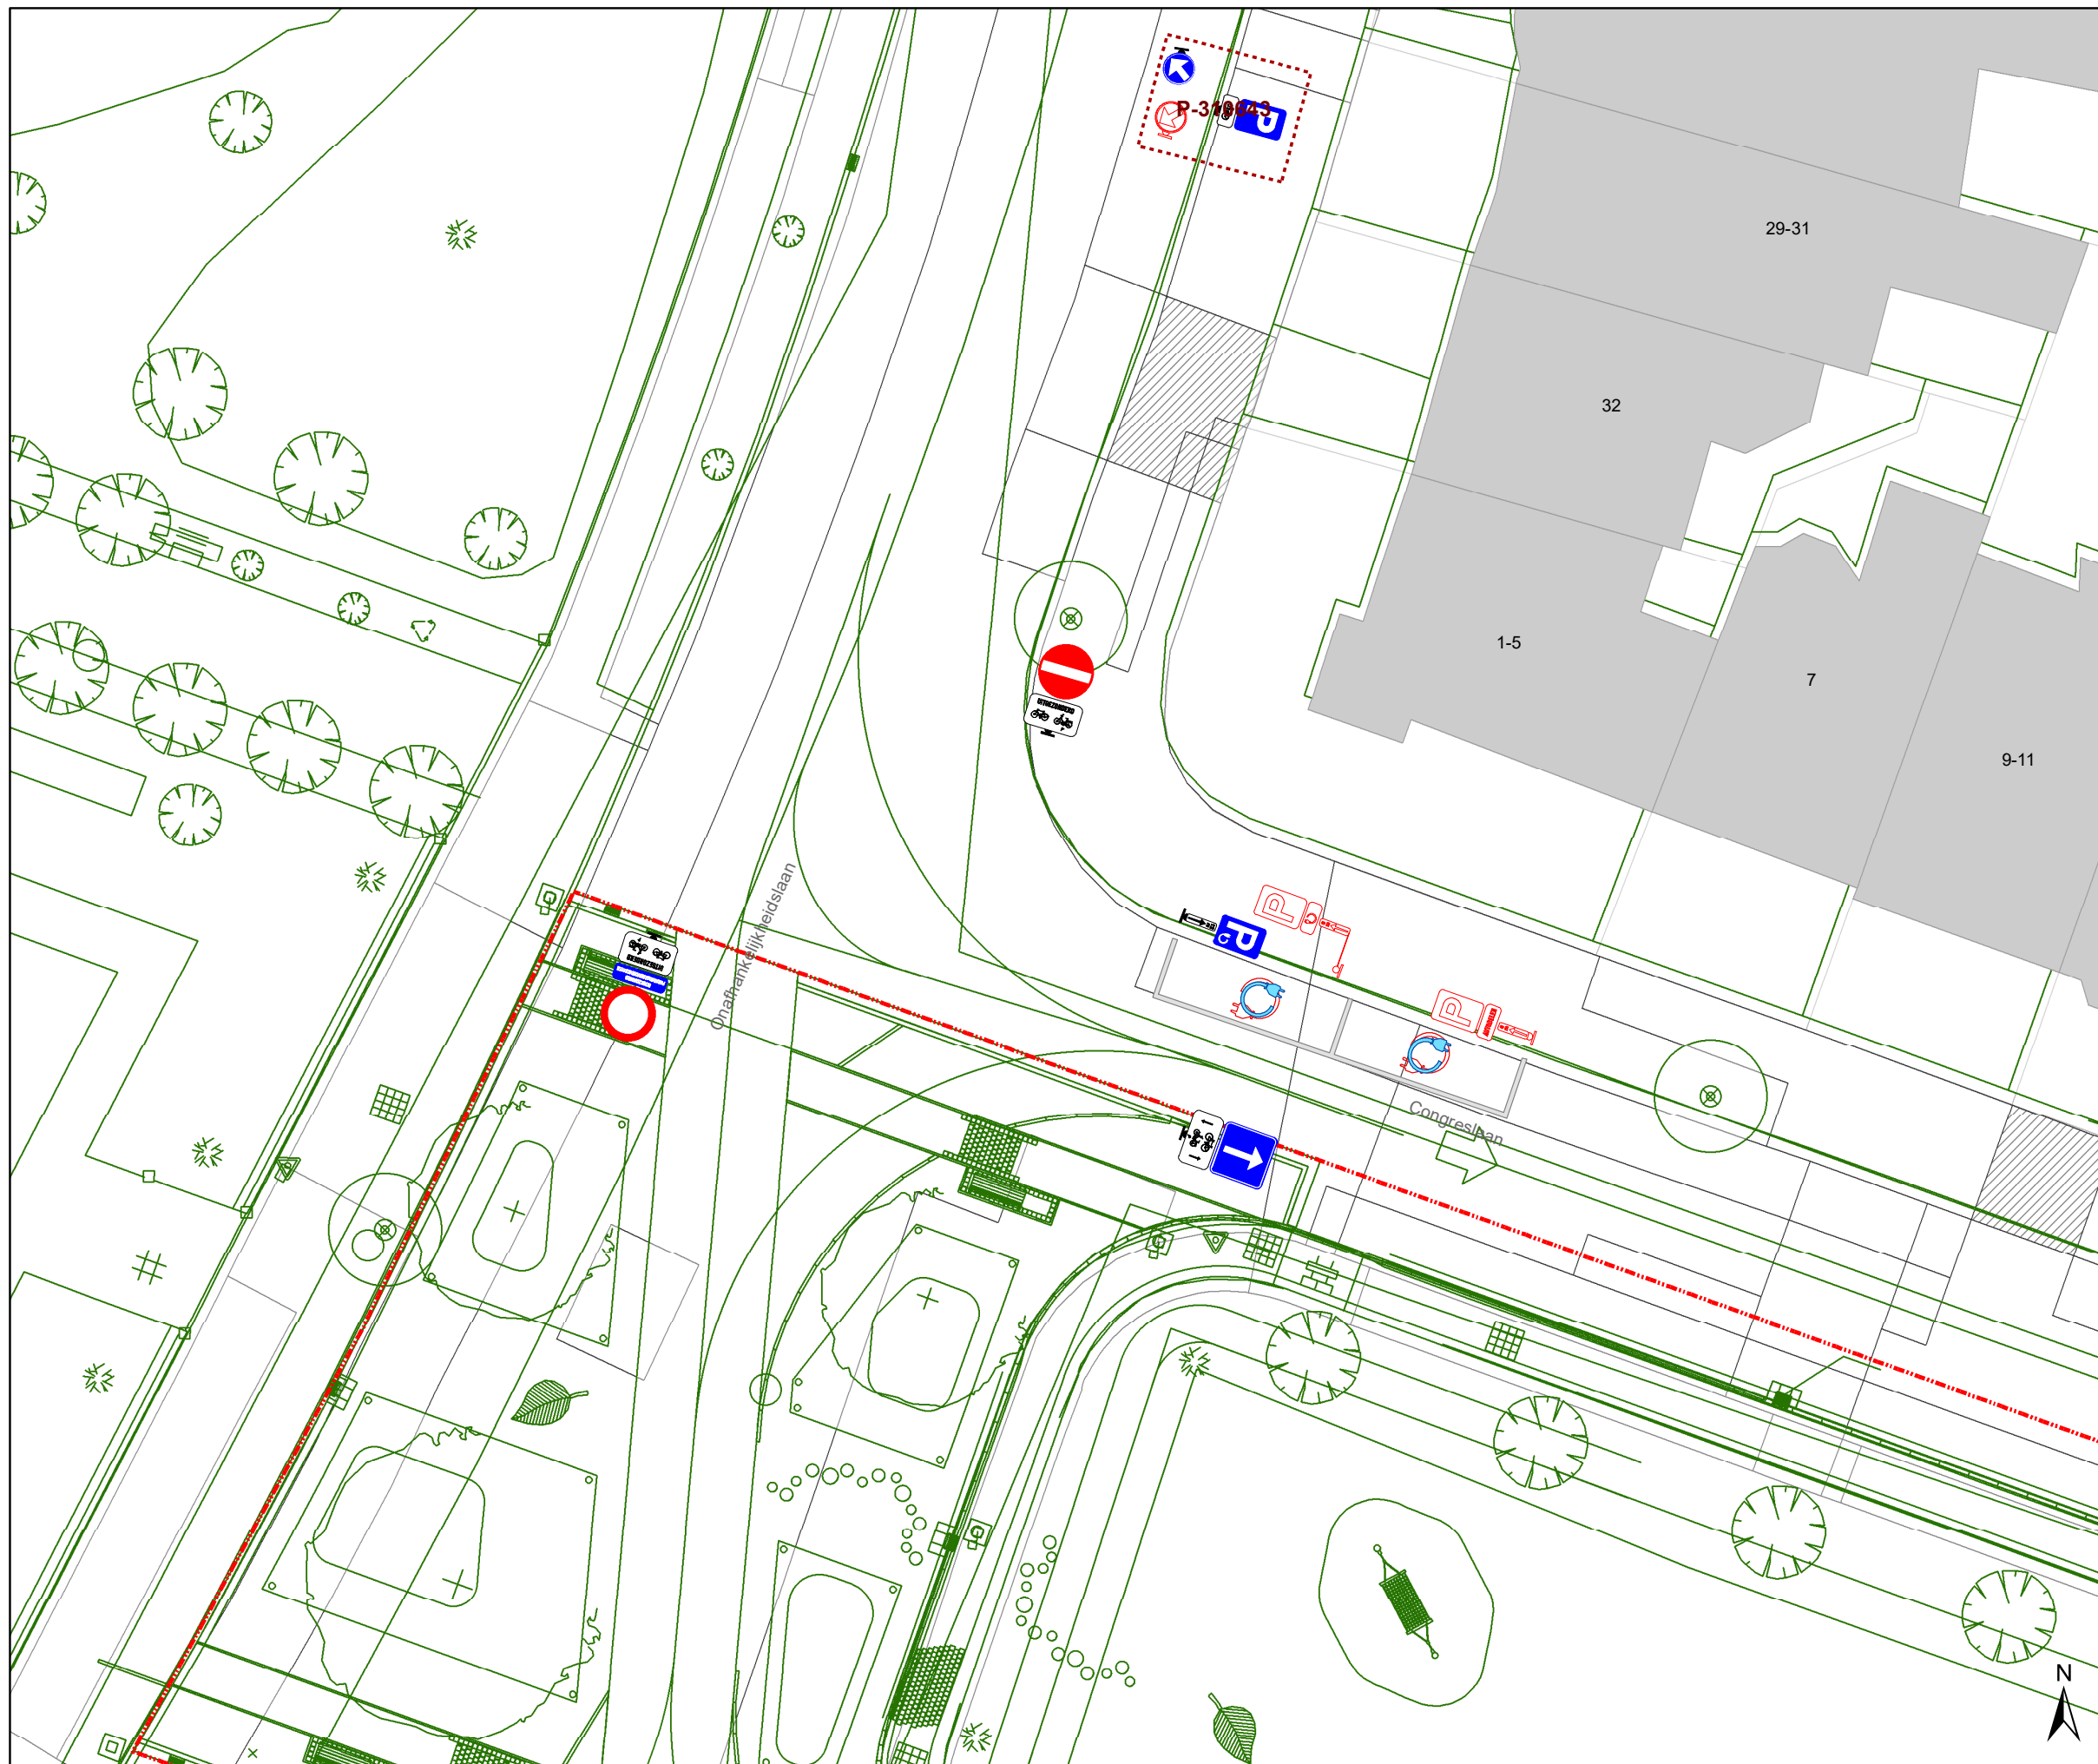

Legende


-  Bestaande verkeersborden
-  Geplande verkeersborden
-  Te verwijderen verkeersborden
-  Bestaande wegmarkeringen
-  Geplande wegmarkeringen
-  Te verwijderen wegmarkeringen
-  Ander gepland dossier (in voorbereiding bij MOBBD)
-  Ander gepland dossier (ter uitvoering bij DWBW)
-  Werfzone heraanleg
-  Ontwerp heraanleg

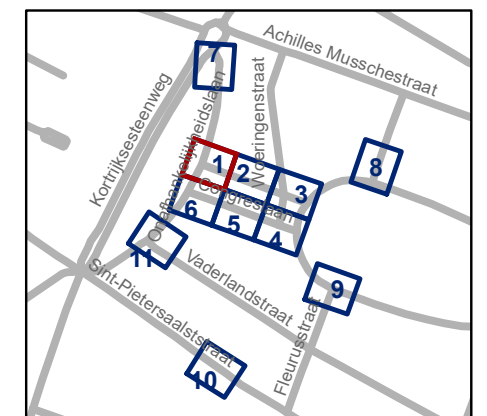

gent: Mobiliteitsbedrijf stad Gent
Verkeerstechnische taken


Paul de Smet de Naeyerpark Definitieve heraanleg

Dossiernummer P-226149			
DATUM	SCHAAL	PLAN	P FORMAAT
14/12/2022	1/200	1/11	A3

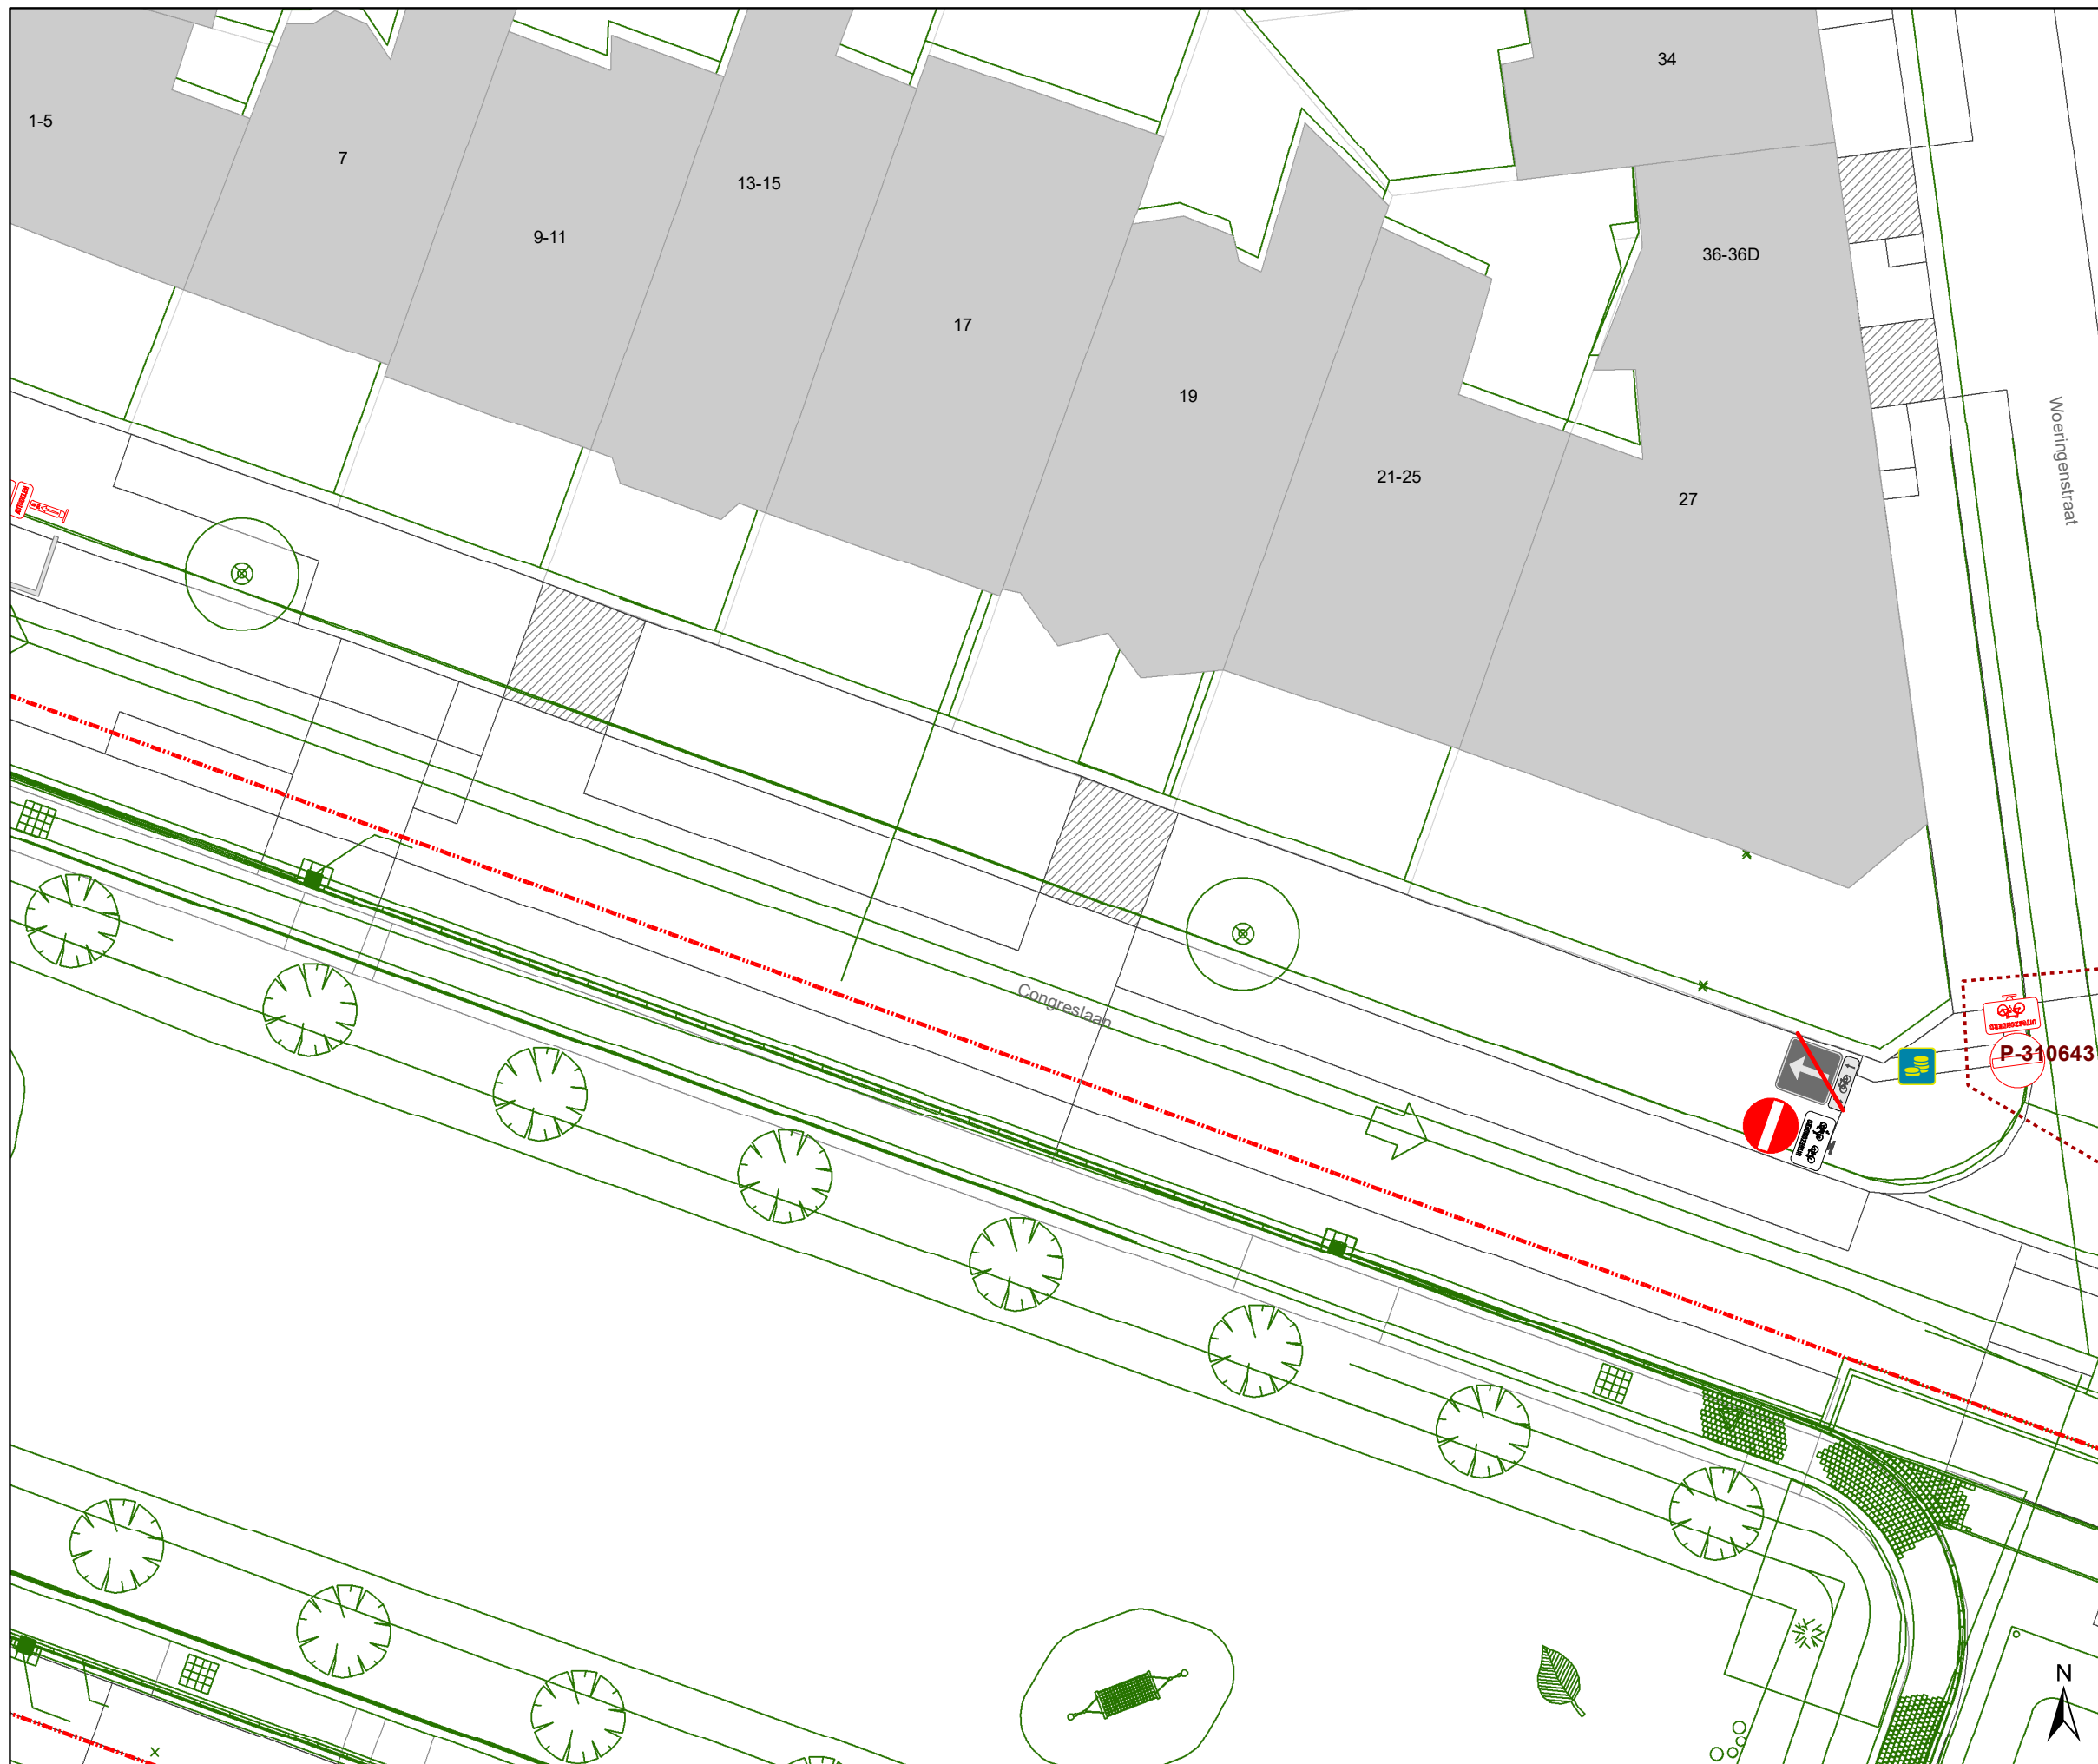

Legende


-  Bestaande verkeersborden
-  Geplande verkeersborden
-  Te verwijderen verkeersborden
-  Bestaande wegmarkeringen
-  Geplande wegmarkeringen
-  Te verwijderen wegmarkeringen
-  Ander gepland dossier (in voorbereiding bij MOBBD)
-  Ander gepland dossier (ter uitvoering bij DWBW)
-  Werfzone heraanleg
-  Ontwerp heraanleg

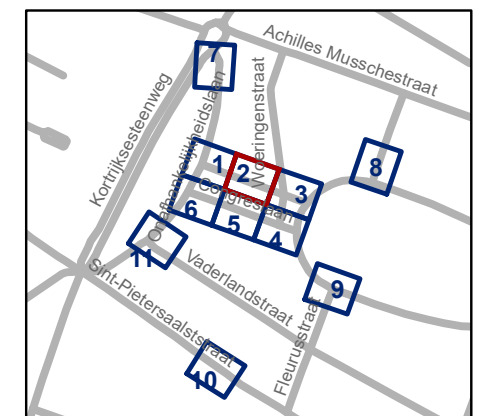

gent: Mobiliteitsbedrijf stad Gent
Verkeerstechnische taken


Paul de Smet de Naeyerpark Definitieve heraanleg

Dossiernummer P-226149			
DATUM	SCHAAL	PLAN	P FORMAAT
14/12/2022	1/200	2/11	A3

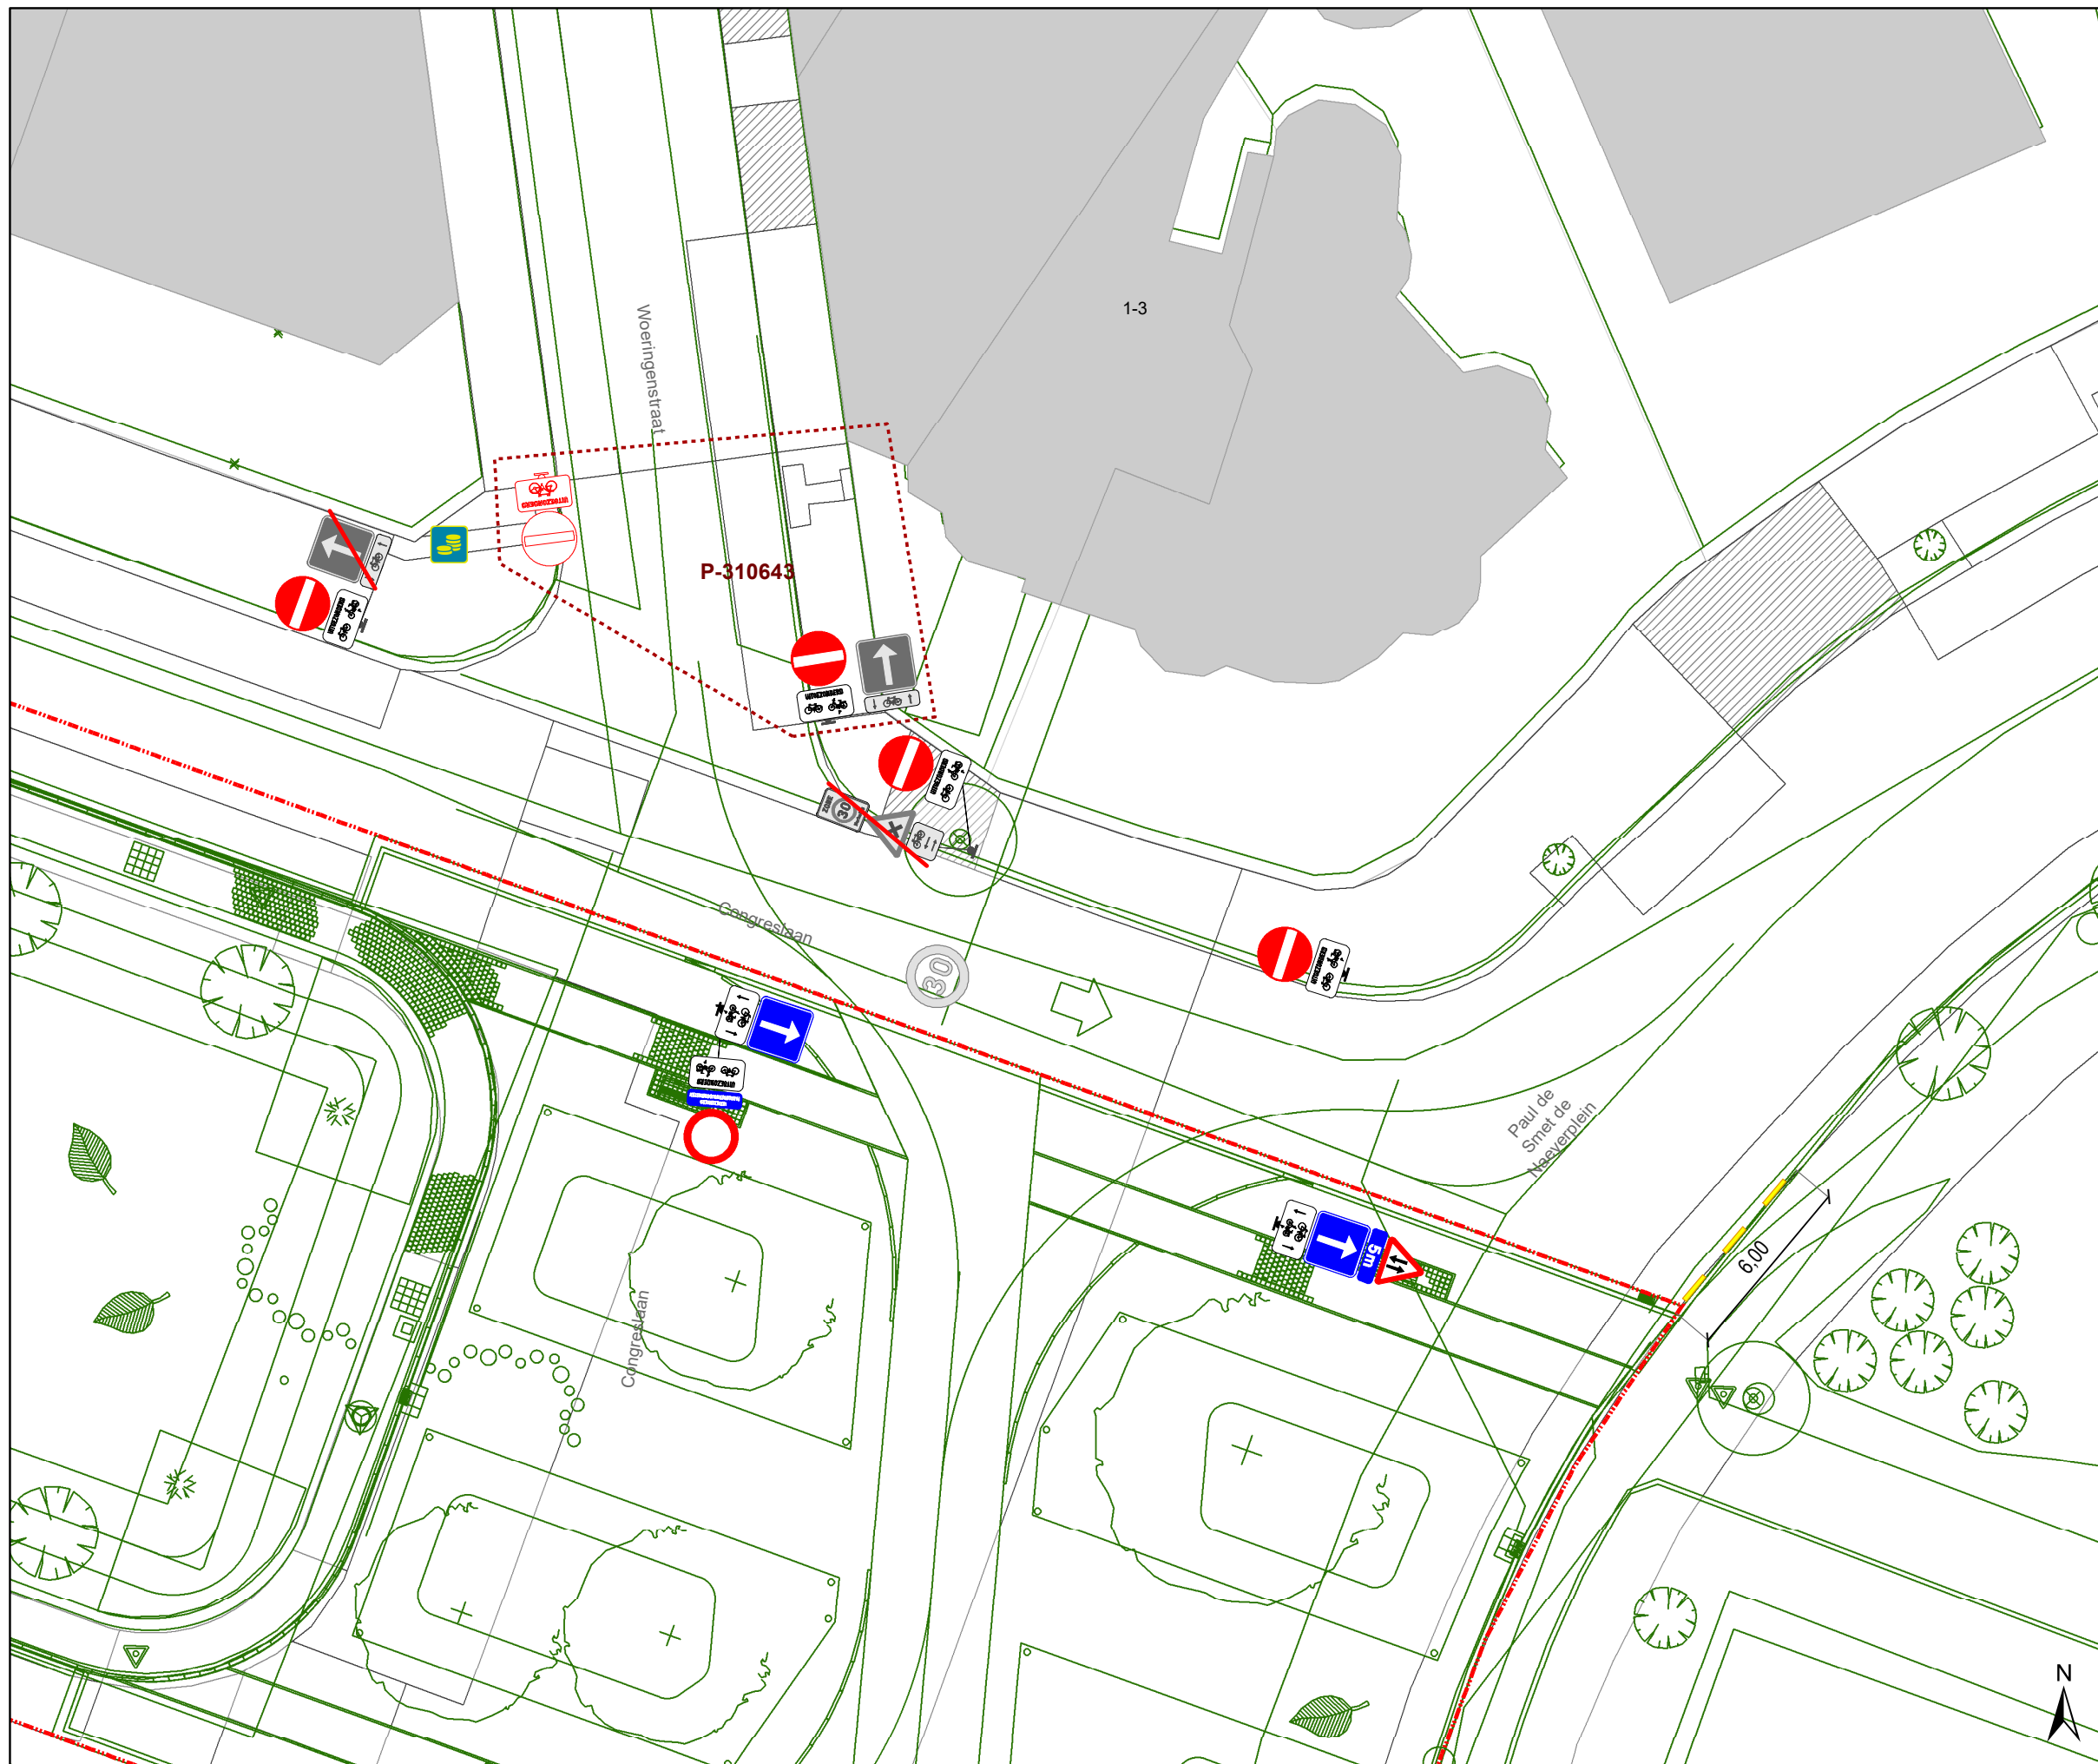

Legende

-  Bestaande verkeersborden
-  Geplande verkeersborden
-  Te verwijderen verkeersborden
-  Bestaande wegmarkeringen
-  Geplande wegmarkeringen
-  Te verwijderen wegmarkeringen
-  Ander gepland dossier (in voorbereiding bij MOBBD)
-  Ander gepland dossier (ter uitvoering bij DWBW)
-  Werfzone heraanleg
-  Ontwerp heraanleg

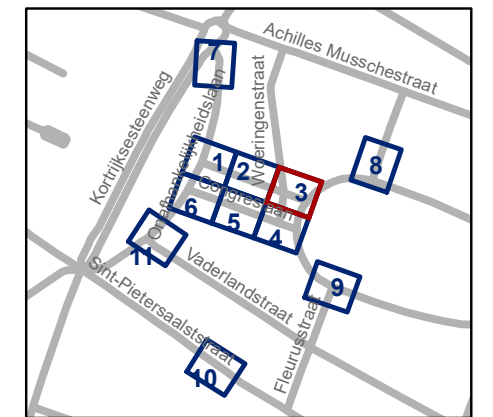


gent: Mobiliteitsbedrijf stad Gent
Verkeerstechnische taken

Paul de Smet de Naeyerpark
Definitieve heraanleg


Dossiernummer P-226149

DATUM	SCHAAL	PLAN	P FORMAAT
14/12/2022	1/200	3/11	A3

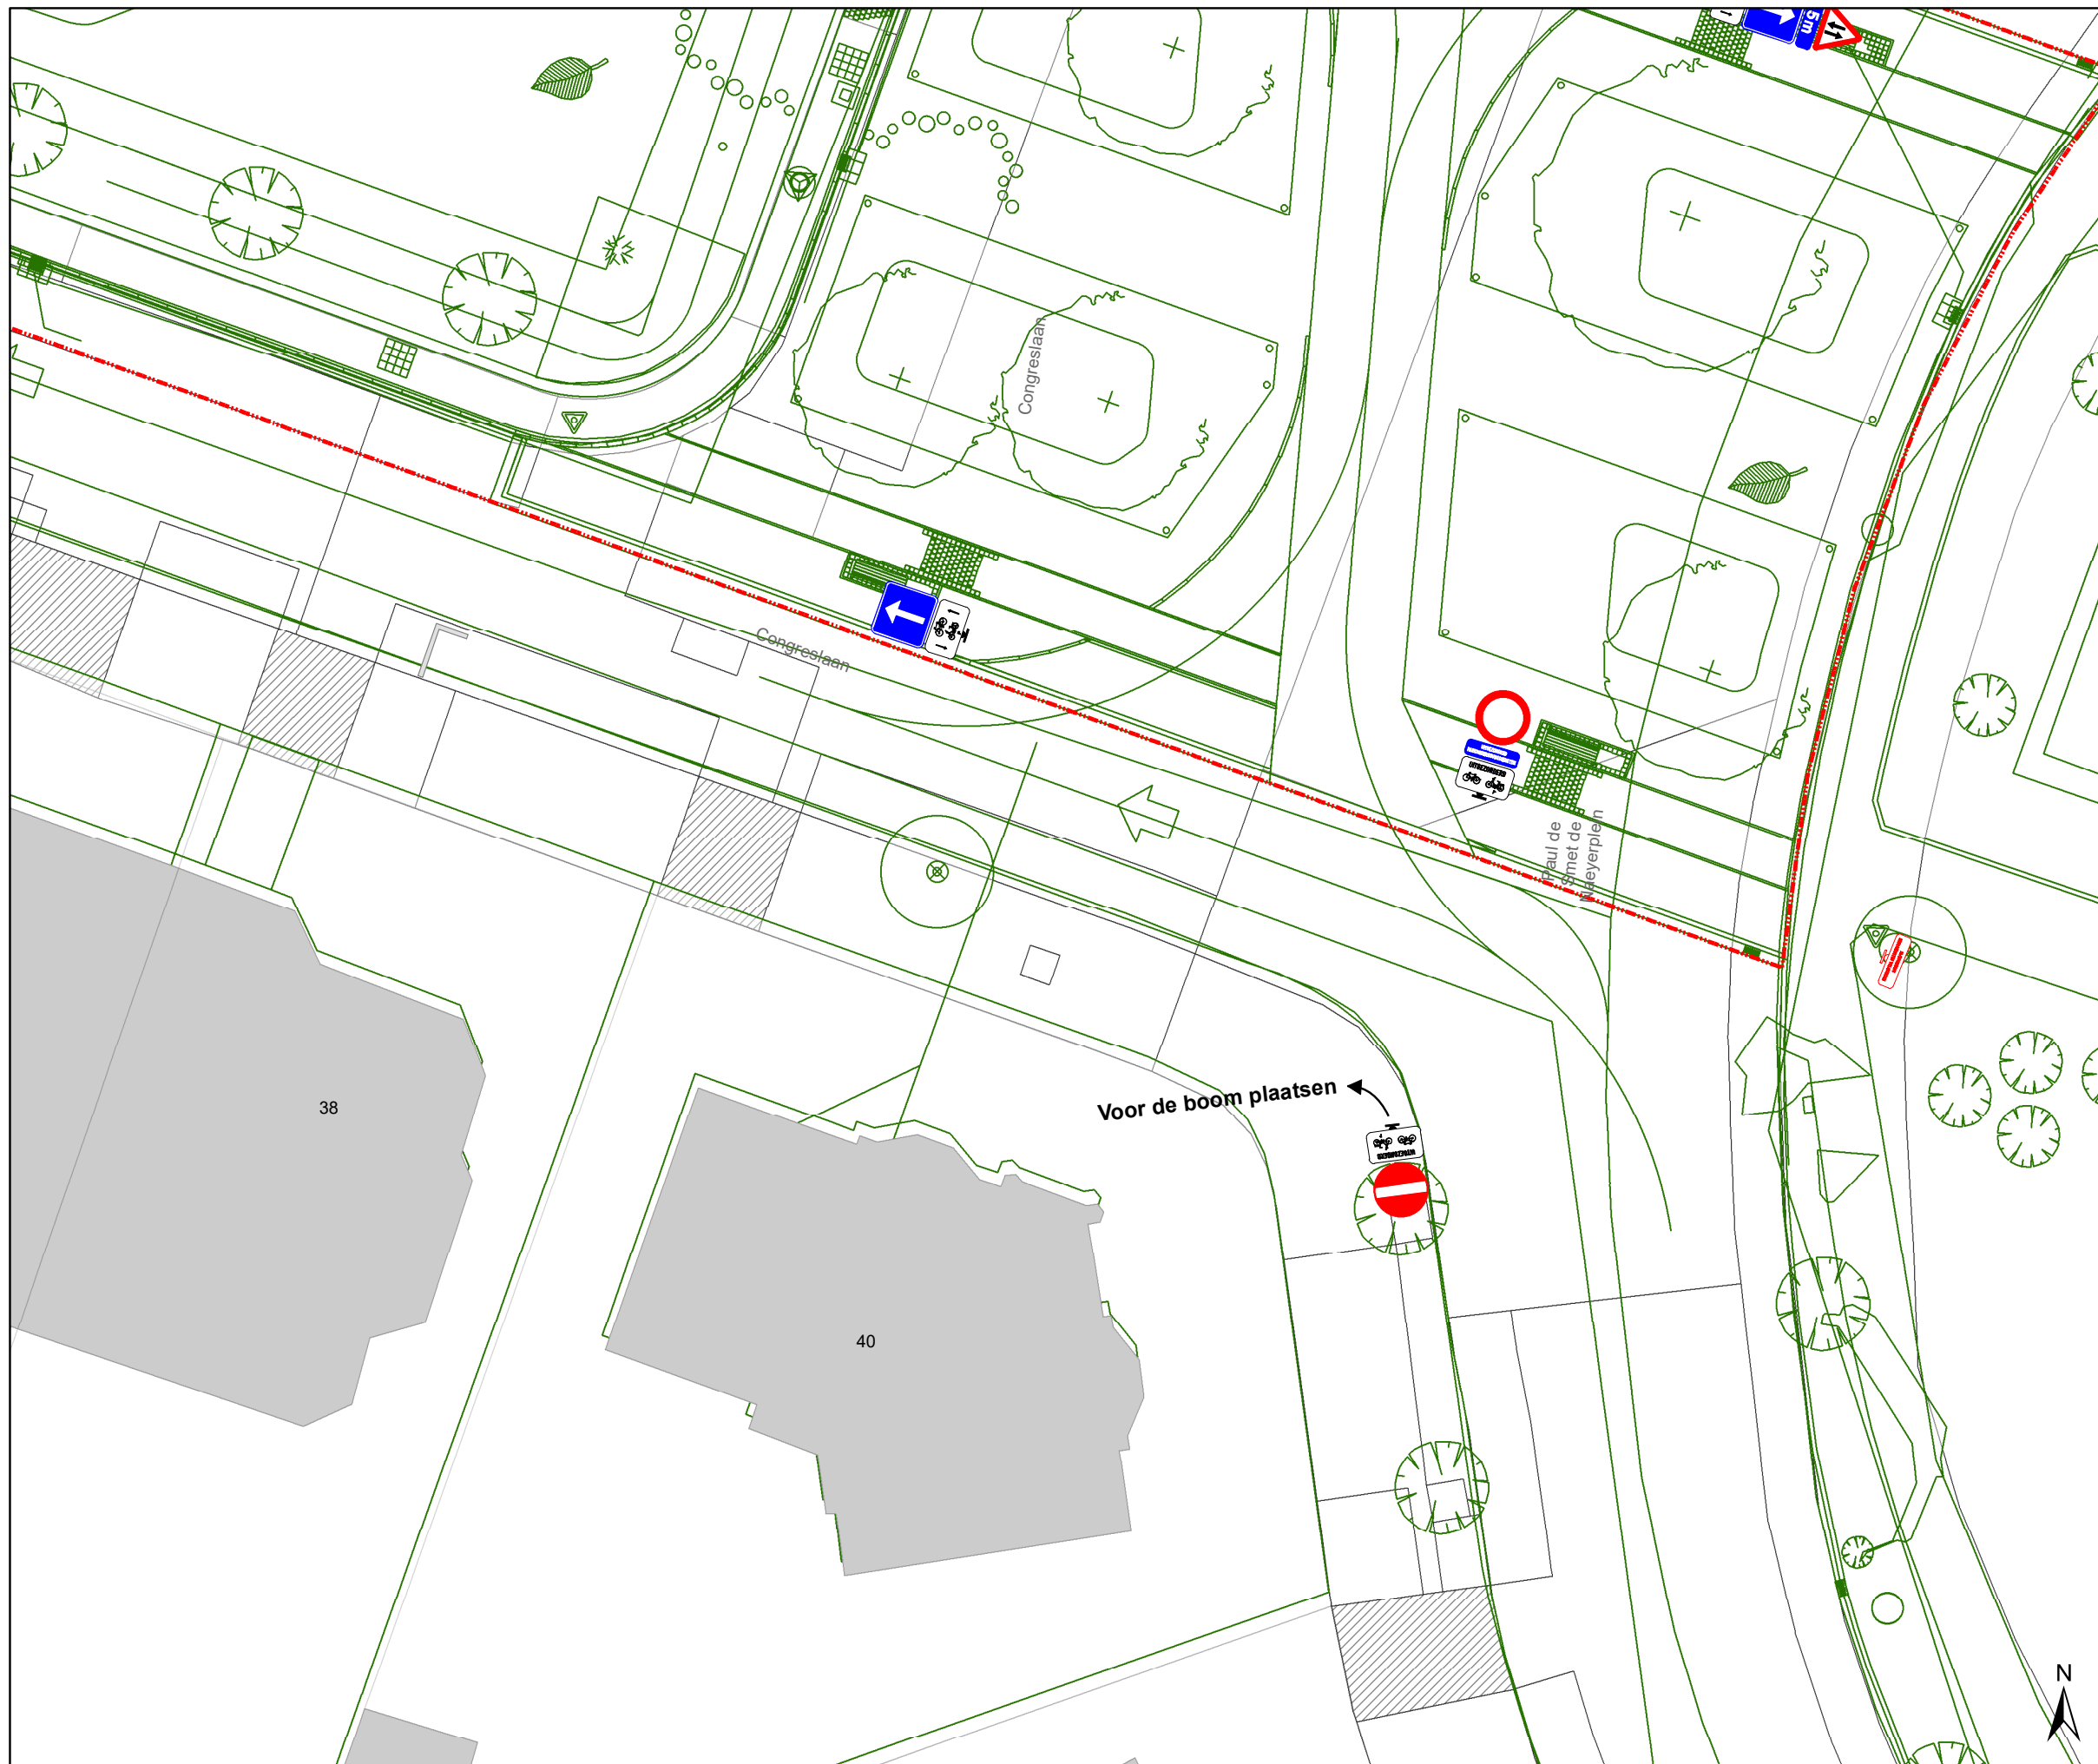

Legende


-  Bestaande verkeersborden
-  Geplande verkeersborden
-  Te verwijderen verkeersborden
-  Bestaande wegmarkeringen
-  Geplande wegmarkeringen
-  Te verwijderen wegmarkeringen
-  Ander gepland dossier (in voorbereiding bij MOBBD)
-  Ander gepland dossier (ter uitvoering bij DWBW)
-  Werfzone heraanleg
-  Ontwerp heraanleg

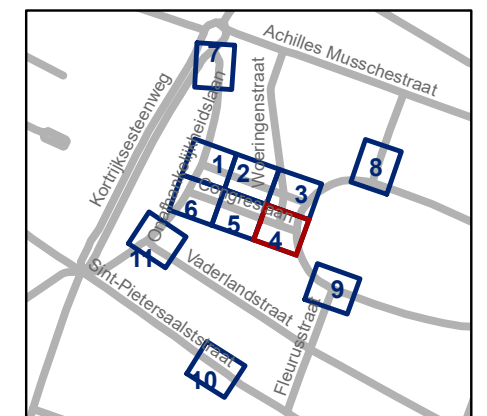

gent: Mobiliteitsbedrijf stad Gent
Verkeerstechnische taken


Paul de Smet de Naeyerpark Definitieve heraanleg

Dossiernummer P-226149			
DATUM	SCHAAL	PLAN	P FORMAAT
14/12/2022	1/200	4/11	A3

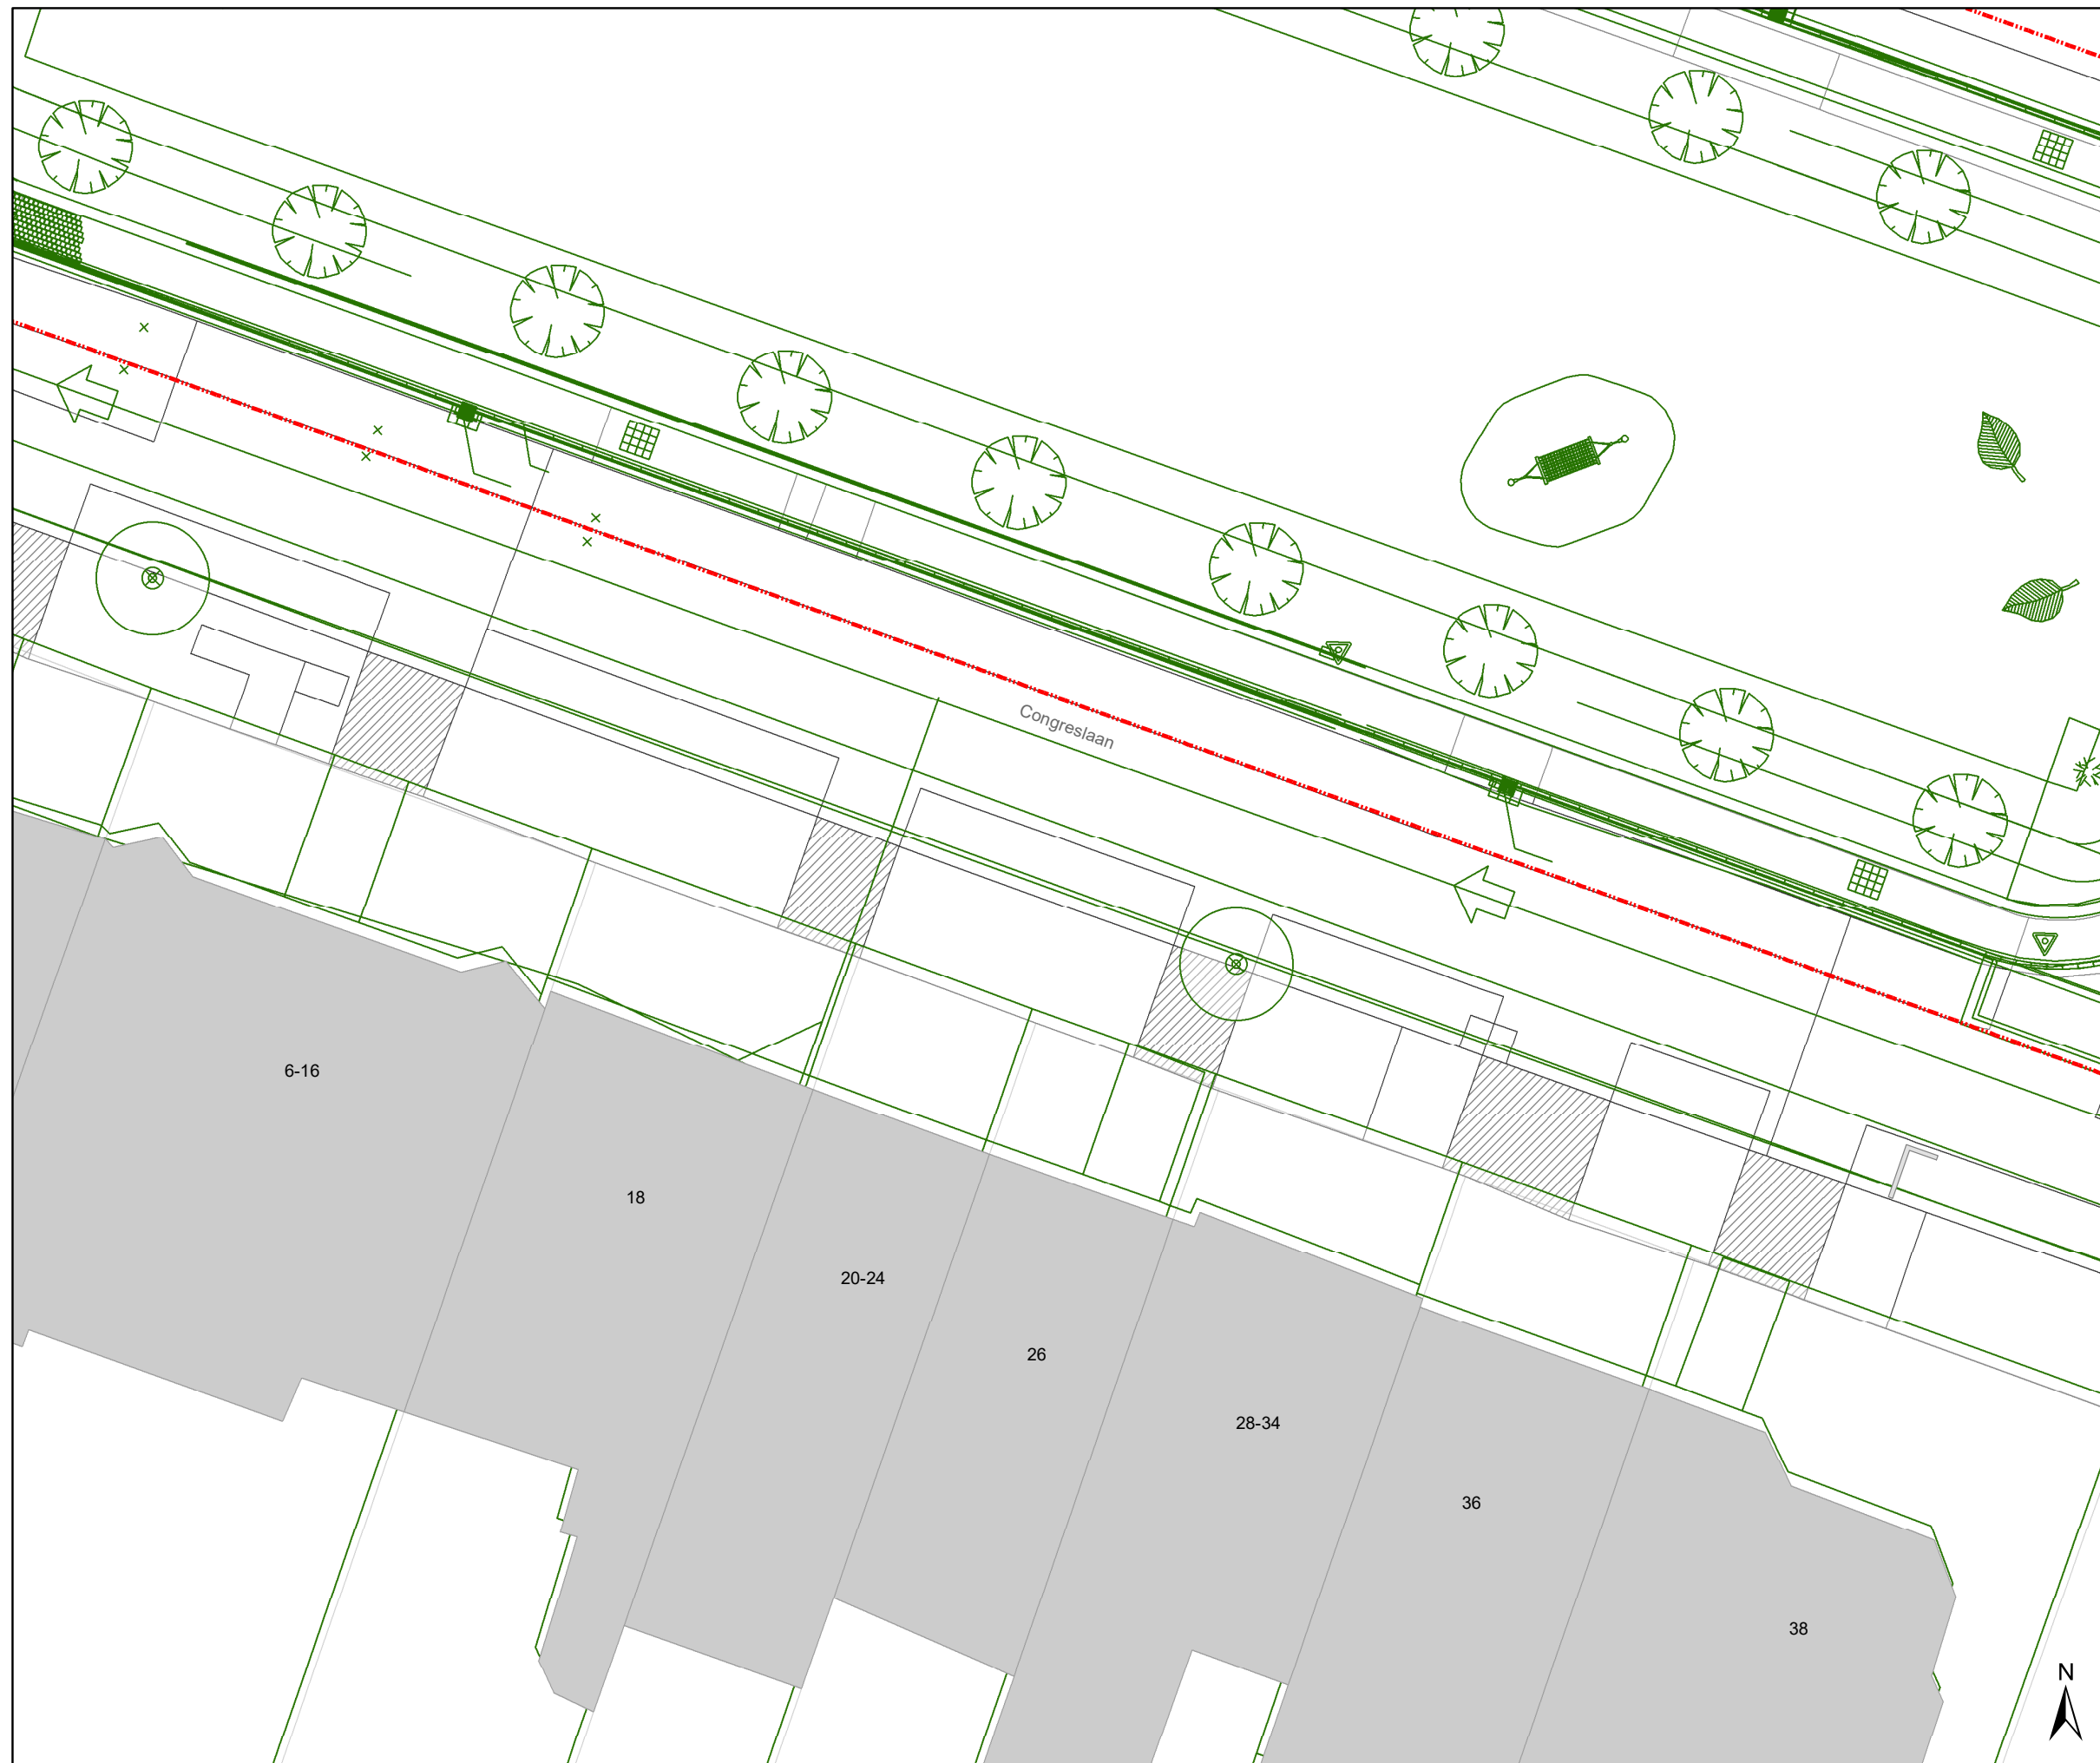

Legende

-  Bestaande verkeersborden
-  Geplande verkeersborden
-  Te verwijderen verkeersborden
-  Bestaande wegmarkeringen
-  Geplande wegmarkeringen
-  Te verwijderen wegmarkeringen
-  Ander gepland dossier (in voorbereiding bij MOBBD)
-  Ander gepland dossier (ter uitvoering bij DWBW)
-  Werfzone heraanleg
-  Ontwerp heraanleg

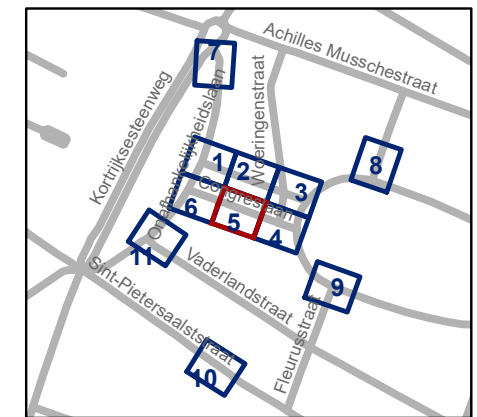


gent: Mobiliteitsbedrijf stad Gent
Verkeerstechnische taken

Paul de Smet de Naeyerpark Definitieve heraanleg


Dossiernummer P-226149

DATUM	SCHAAL	PLAN	P FORMAAT
14/12/2022	1/200	5/11	A3

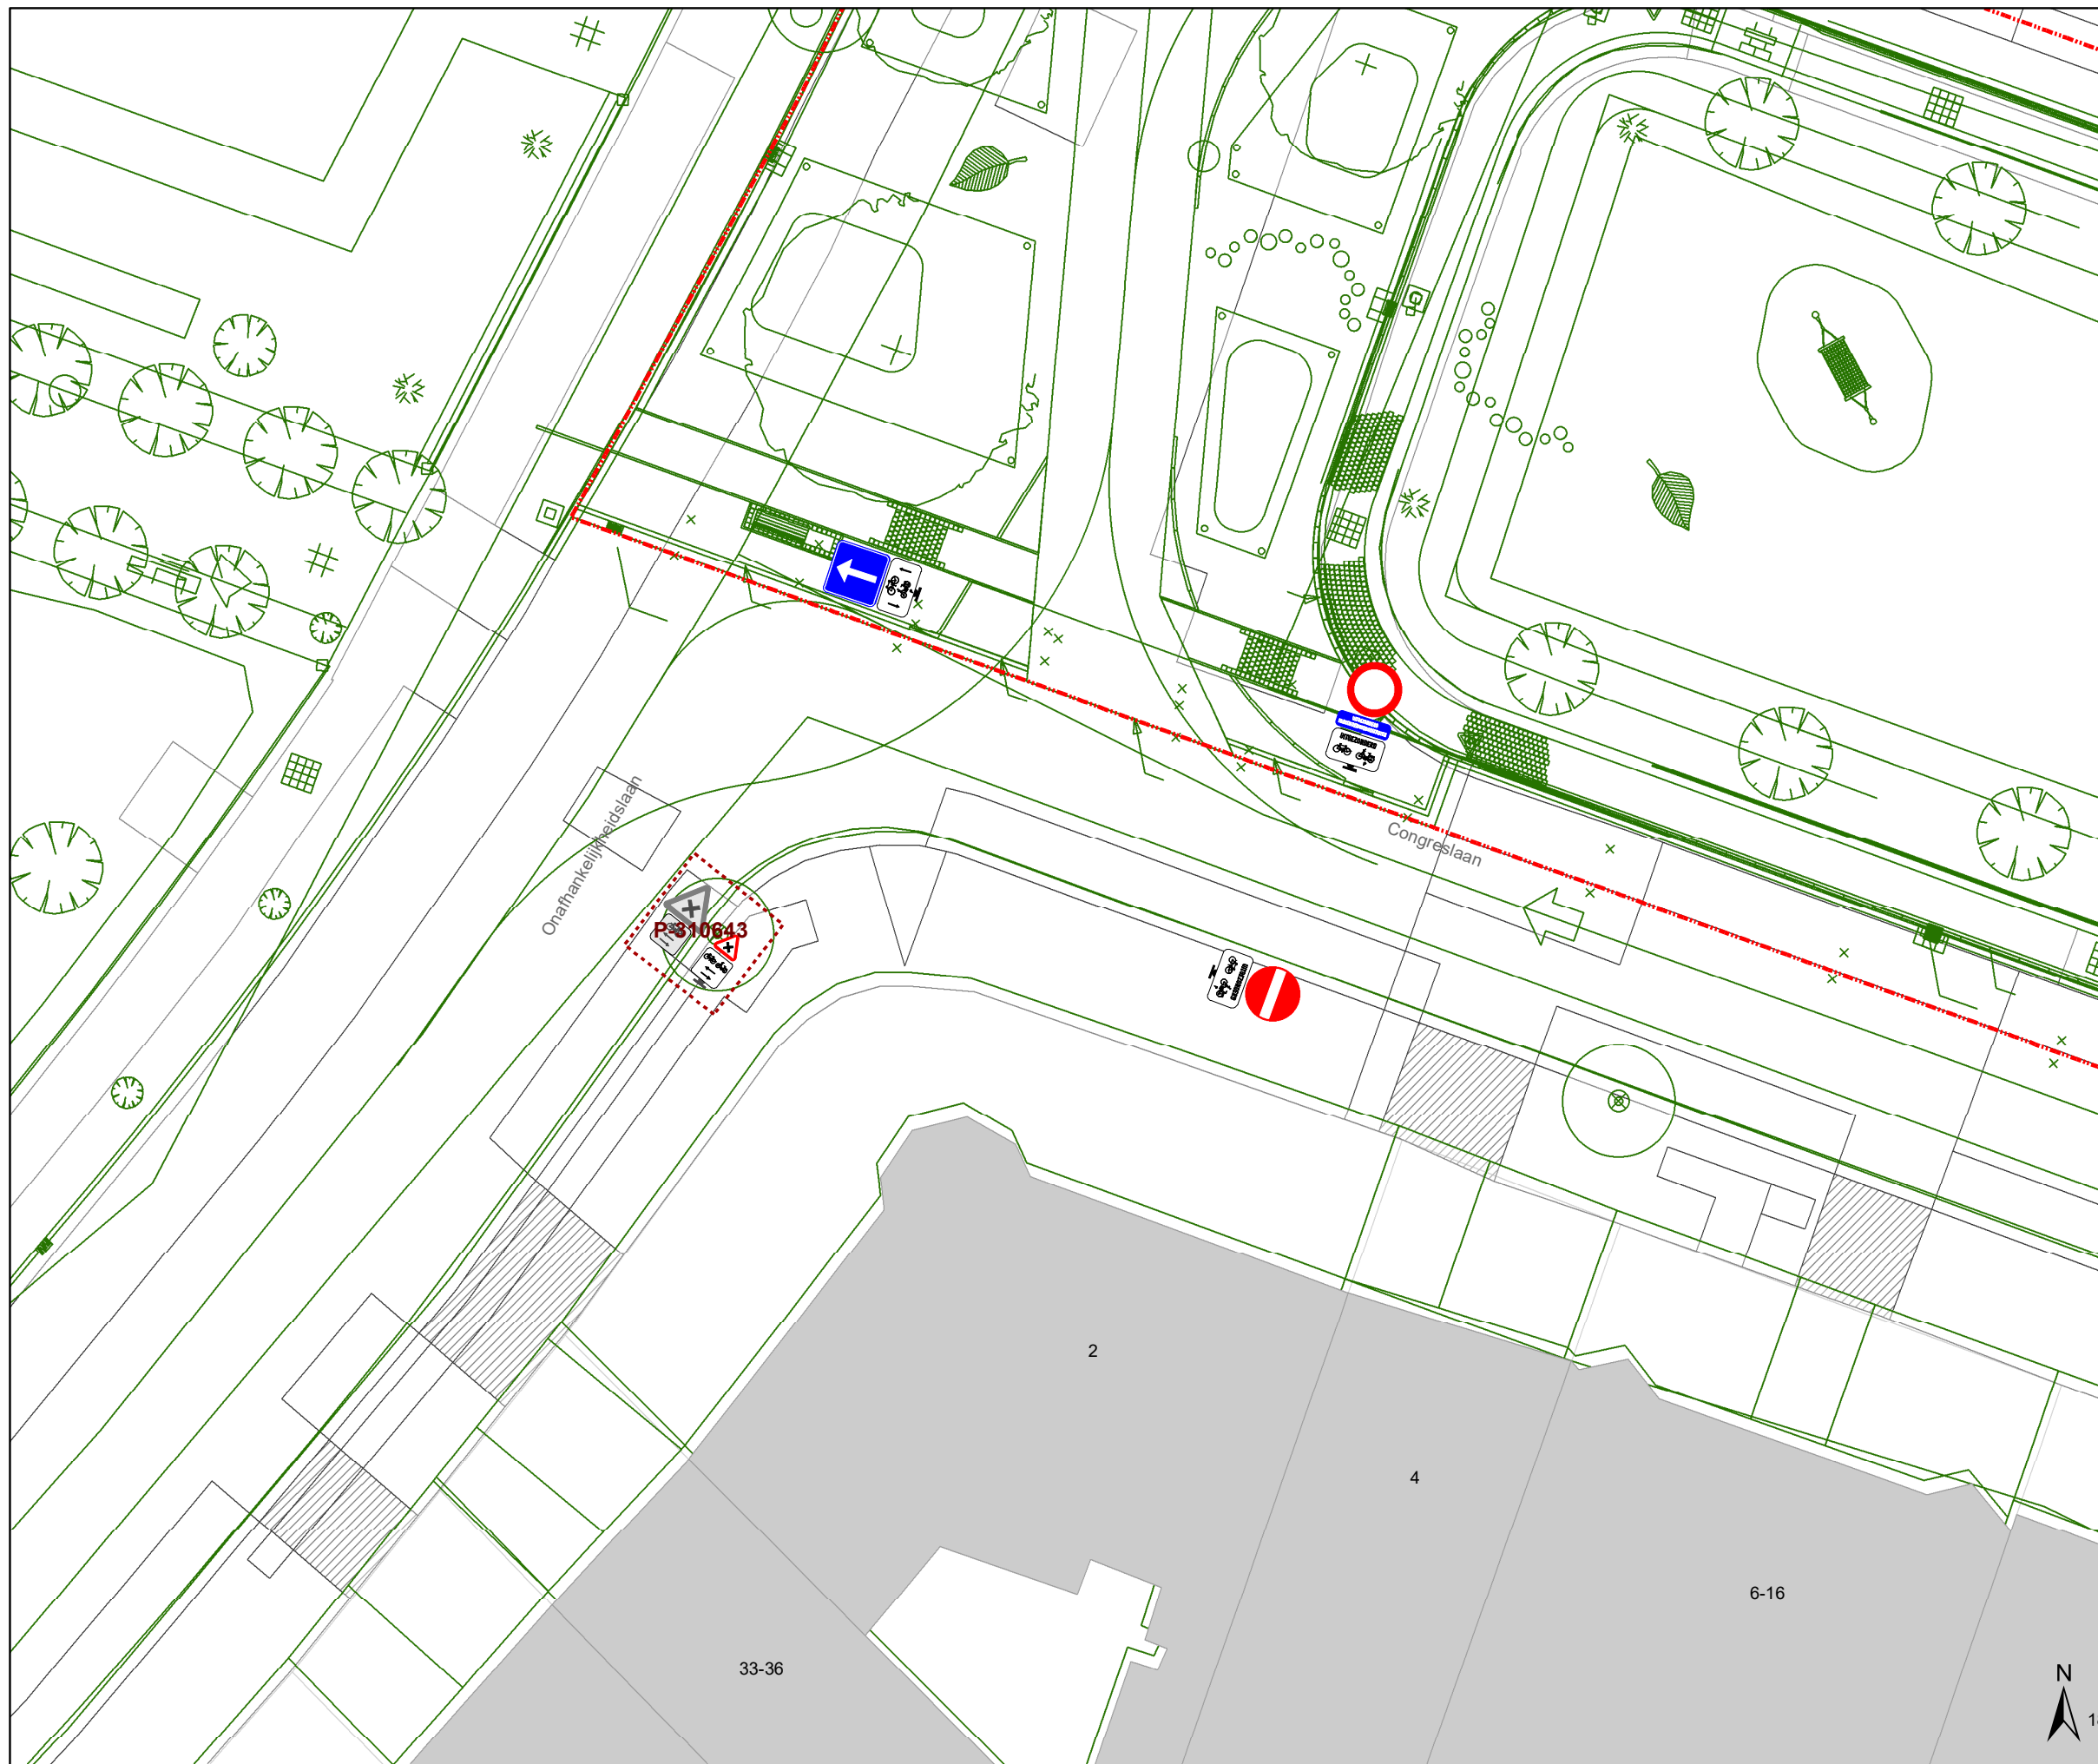

Legende

-  Bestaande verkeersborden
-  Geplande verkeersborden
-  Te verwijderen verkeersborden
-  Bestaande wegmarkeringen
-  Geplande wegmarkeringen
-  Te verwijderen wegmarkeringen
-  Ander gepland dossier (in voorbereiding bij MOBBD)
-  Ander gepland dossier (ter uitvoering bij DWBW)
-  Werfzone heraanleg
-  Ontwerp heraanleg

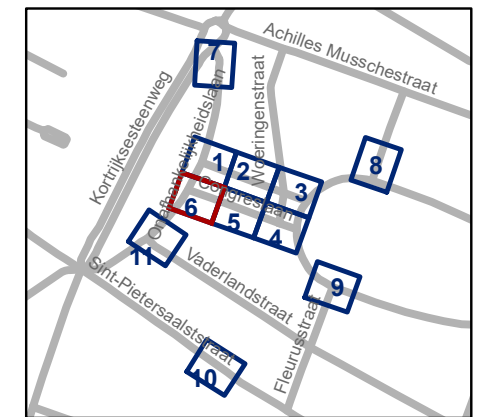


gent: Mobiliteitsbedrijf stad Gent
Verkeerstechnische taken

Paul de Smet de Naeyerpark
Definitieve heraanleg


Dossiernummer P-226149

DATUM	SCHAAL	PLAN	P FORMAAT
14/12/2022	1/200	6/11	A3

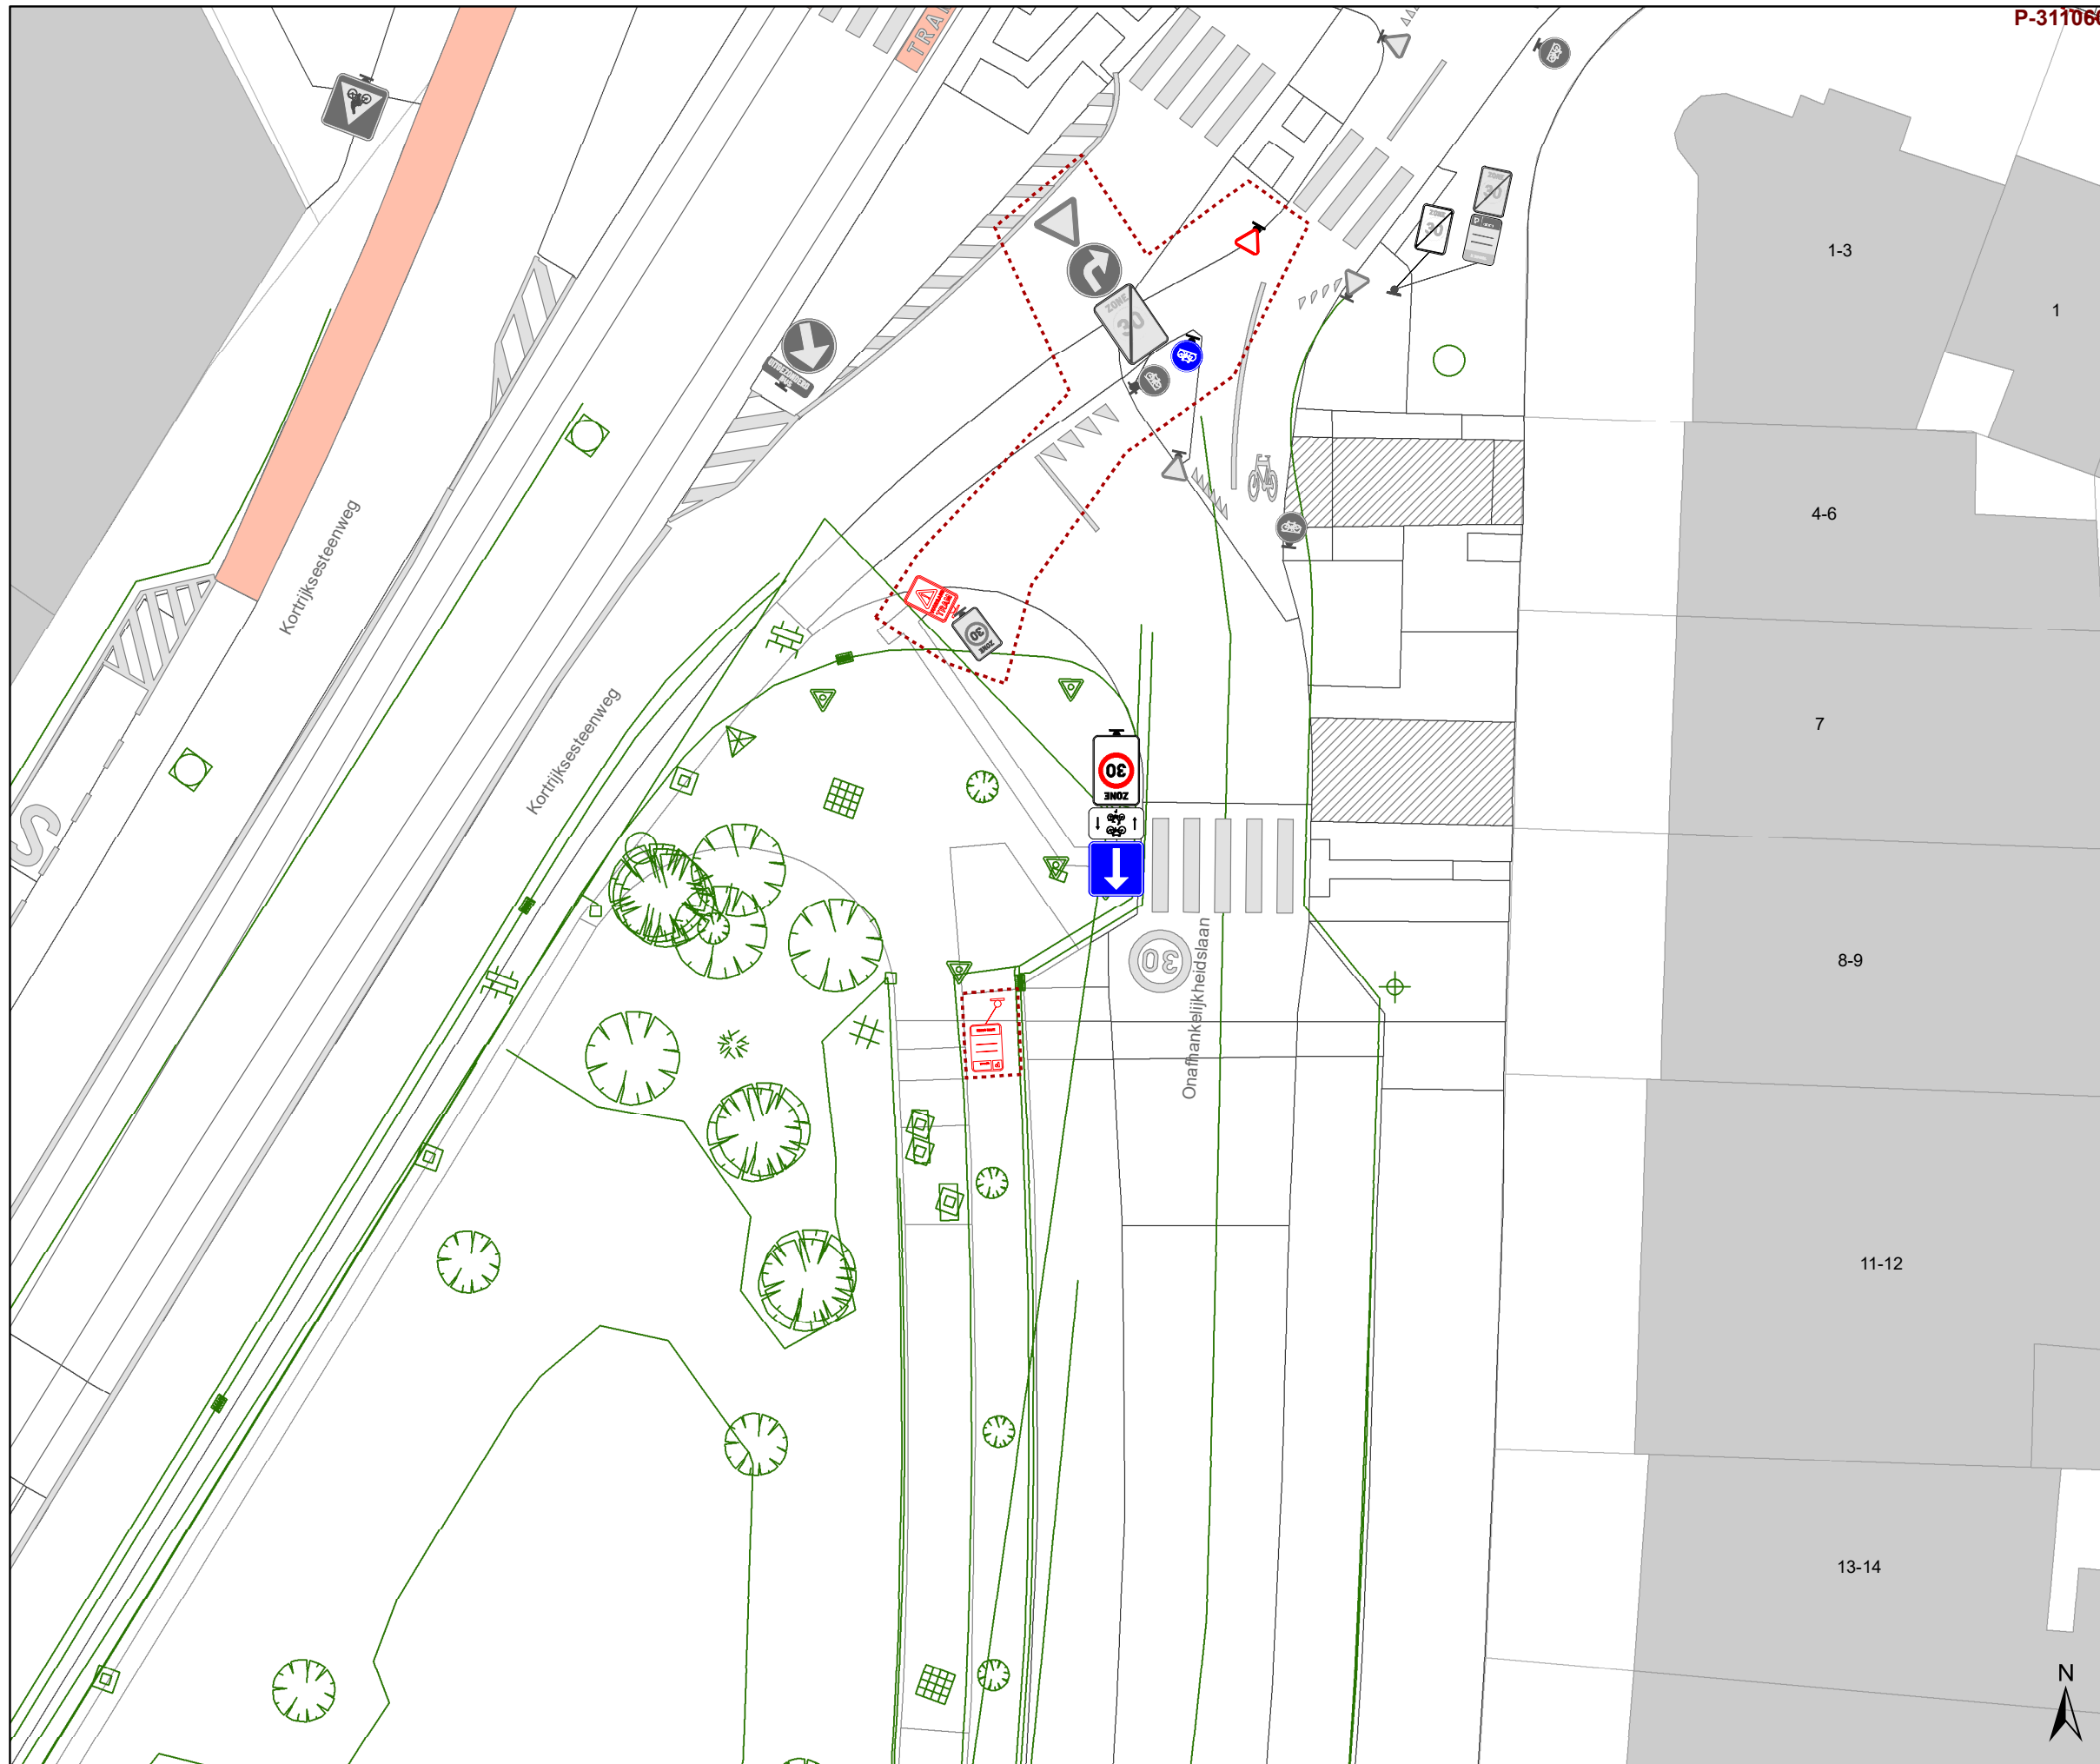

Legende

-  Bestaande verkeersborden
-  Geplande verkeersborden
-  Te verwijderen verkeersborden
-  Bestaande wegmarkeringen
-  Geplande wegmarkeringen
-  Te verwijderen wegmarkeringen
-  Ander gepland dossier (in voorbereiding bij MOBBD)
-  Ander gepland dossier (ter uitvoering bij DWBW)
-  Werfzone heraanleg
-  Ontwerp heraanleg

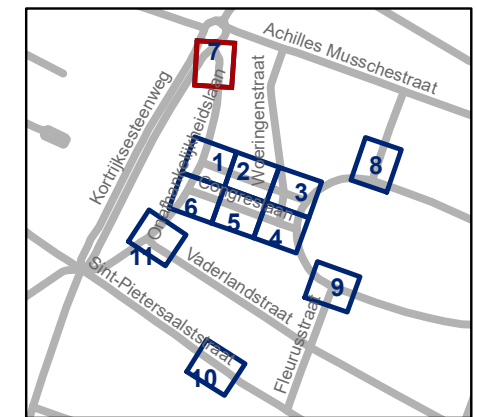


gent: Mobiliteitsbedrijf stad Gent
Verkeerstechnische taken

Paul de Smet de Naeyerpark Definitieve heraanleg

Dossiernummer P-226149


DATUM	SCHAAL	PLAN	P FORMAAT
14/12/2022	1/200	7/11	A3



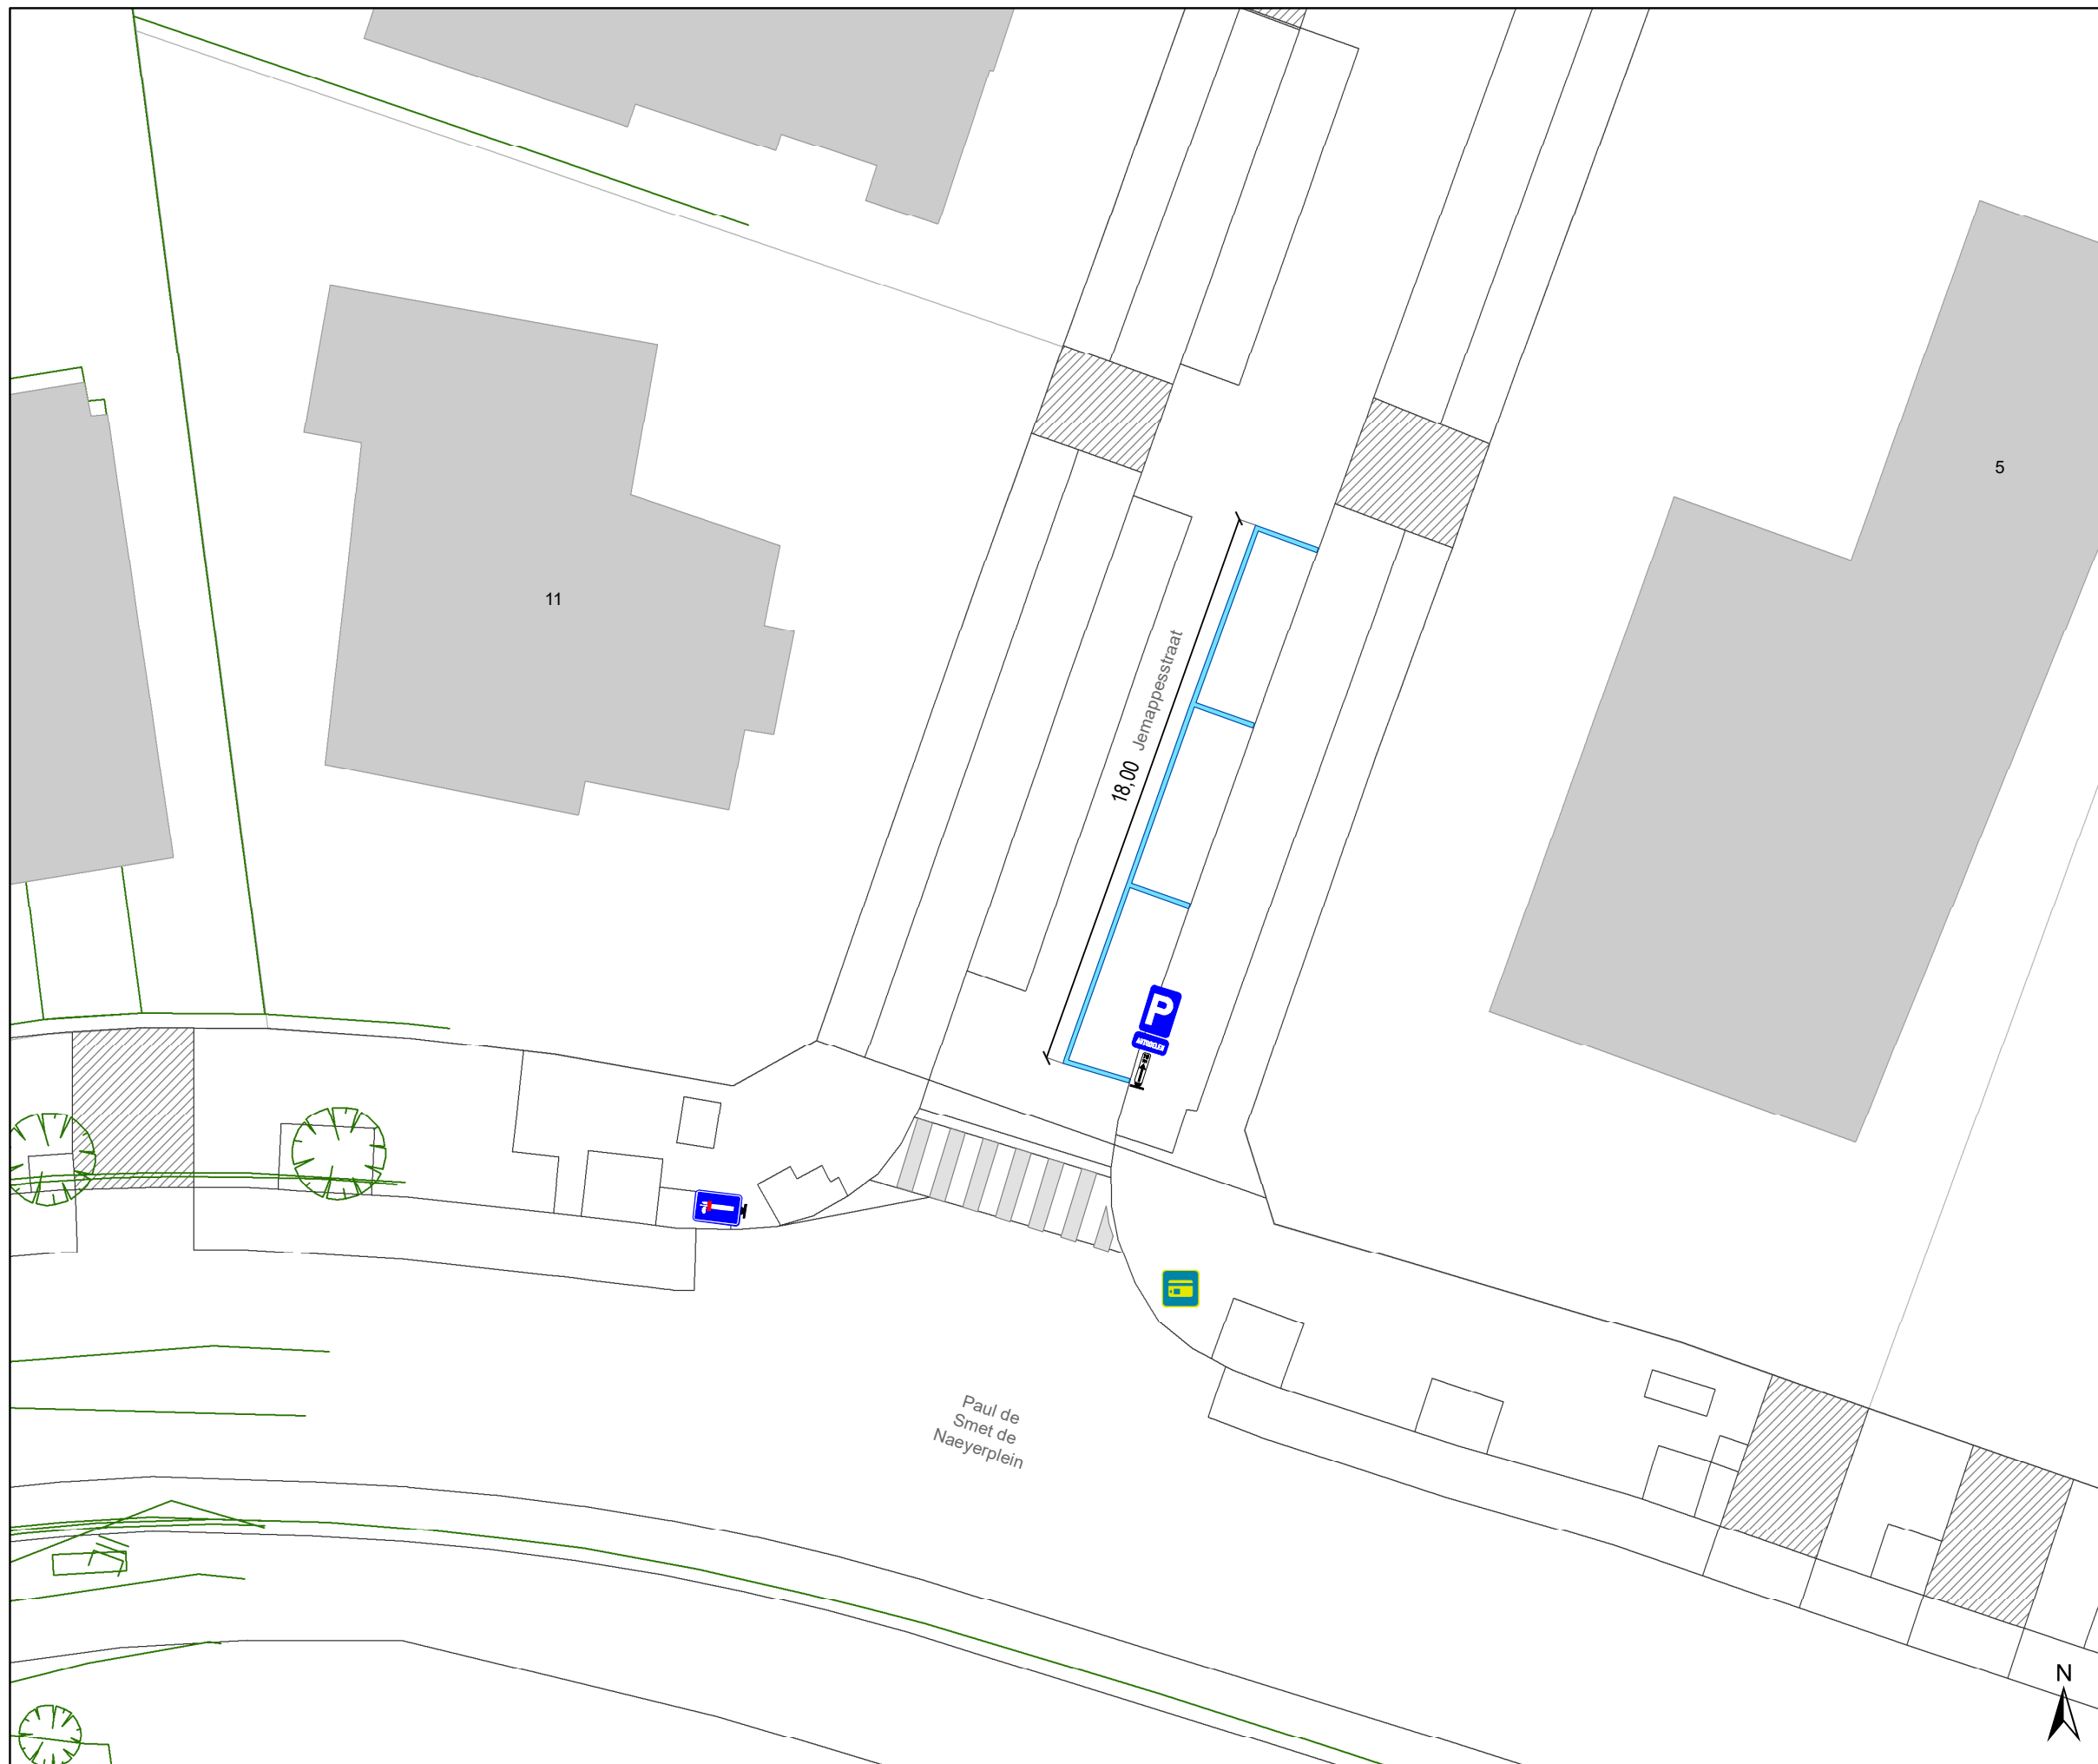

Legende

-  Bestaande verkeersborden
-  Geplande verkeersborden
-  Te verwijderen verkeersborden
-  Bestaande wegmarkeringen
-  Geplande wegmarkeringen
-  Te verwijderen wegmarkeringen
-  Ander gepland dossier (in voorbereiding bij MOBBED)
-  Ander gepland dossier (ter uitvoering bij DWBW)
-  Werfzone heraanleg
-  Ontwerp heraanleg

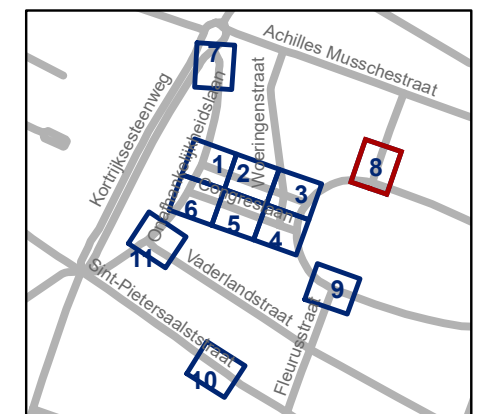


gent: Mobiliteitsbedrijf stad Gent
Verkeerstechnische taken

Paul de Smet de Naeyerpark Definitieve heraanleg


Dossiernummer P-226149

DATUM	SCHAAL	PLAN	P FORMAAT
14/12/2022	1/200	8/11	A3

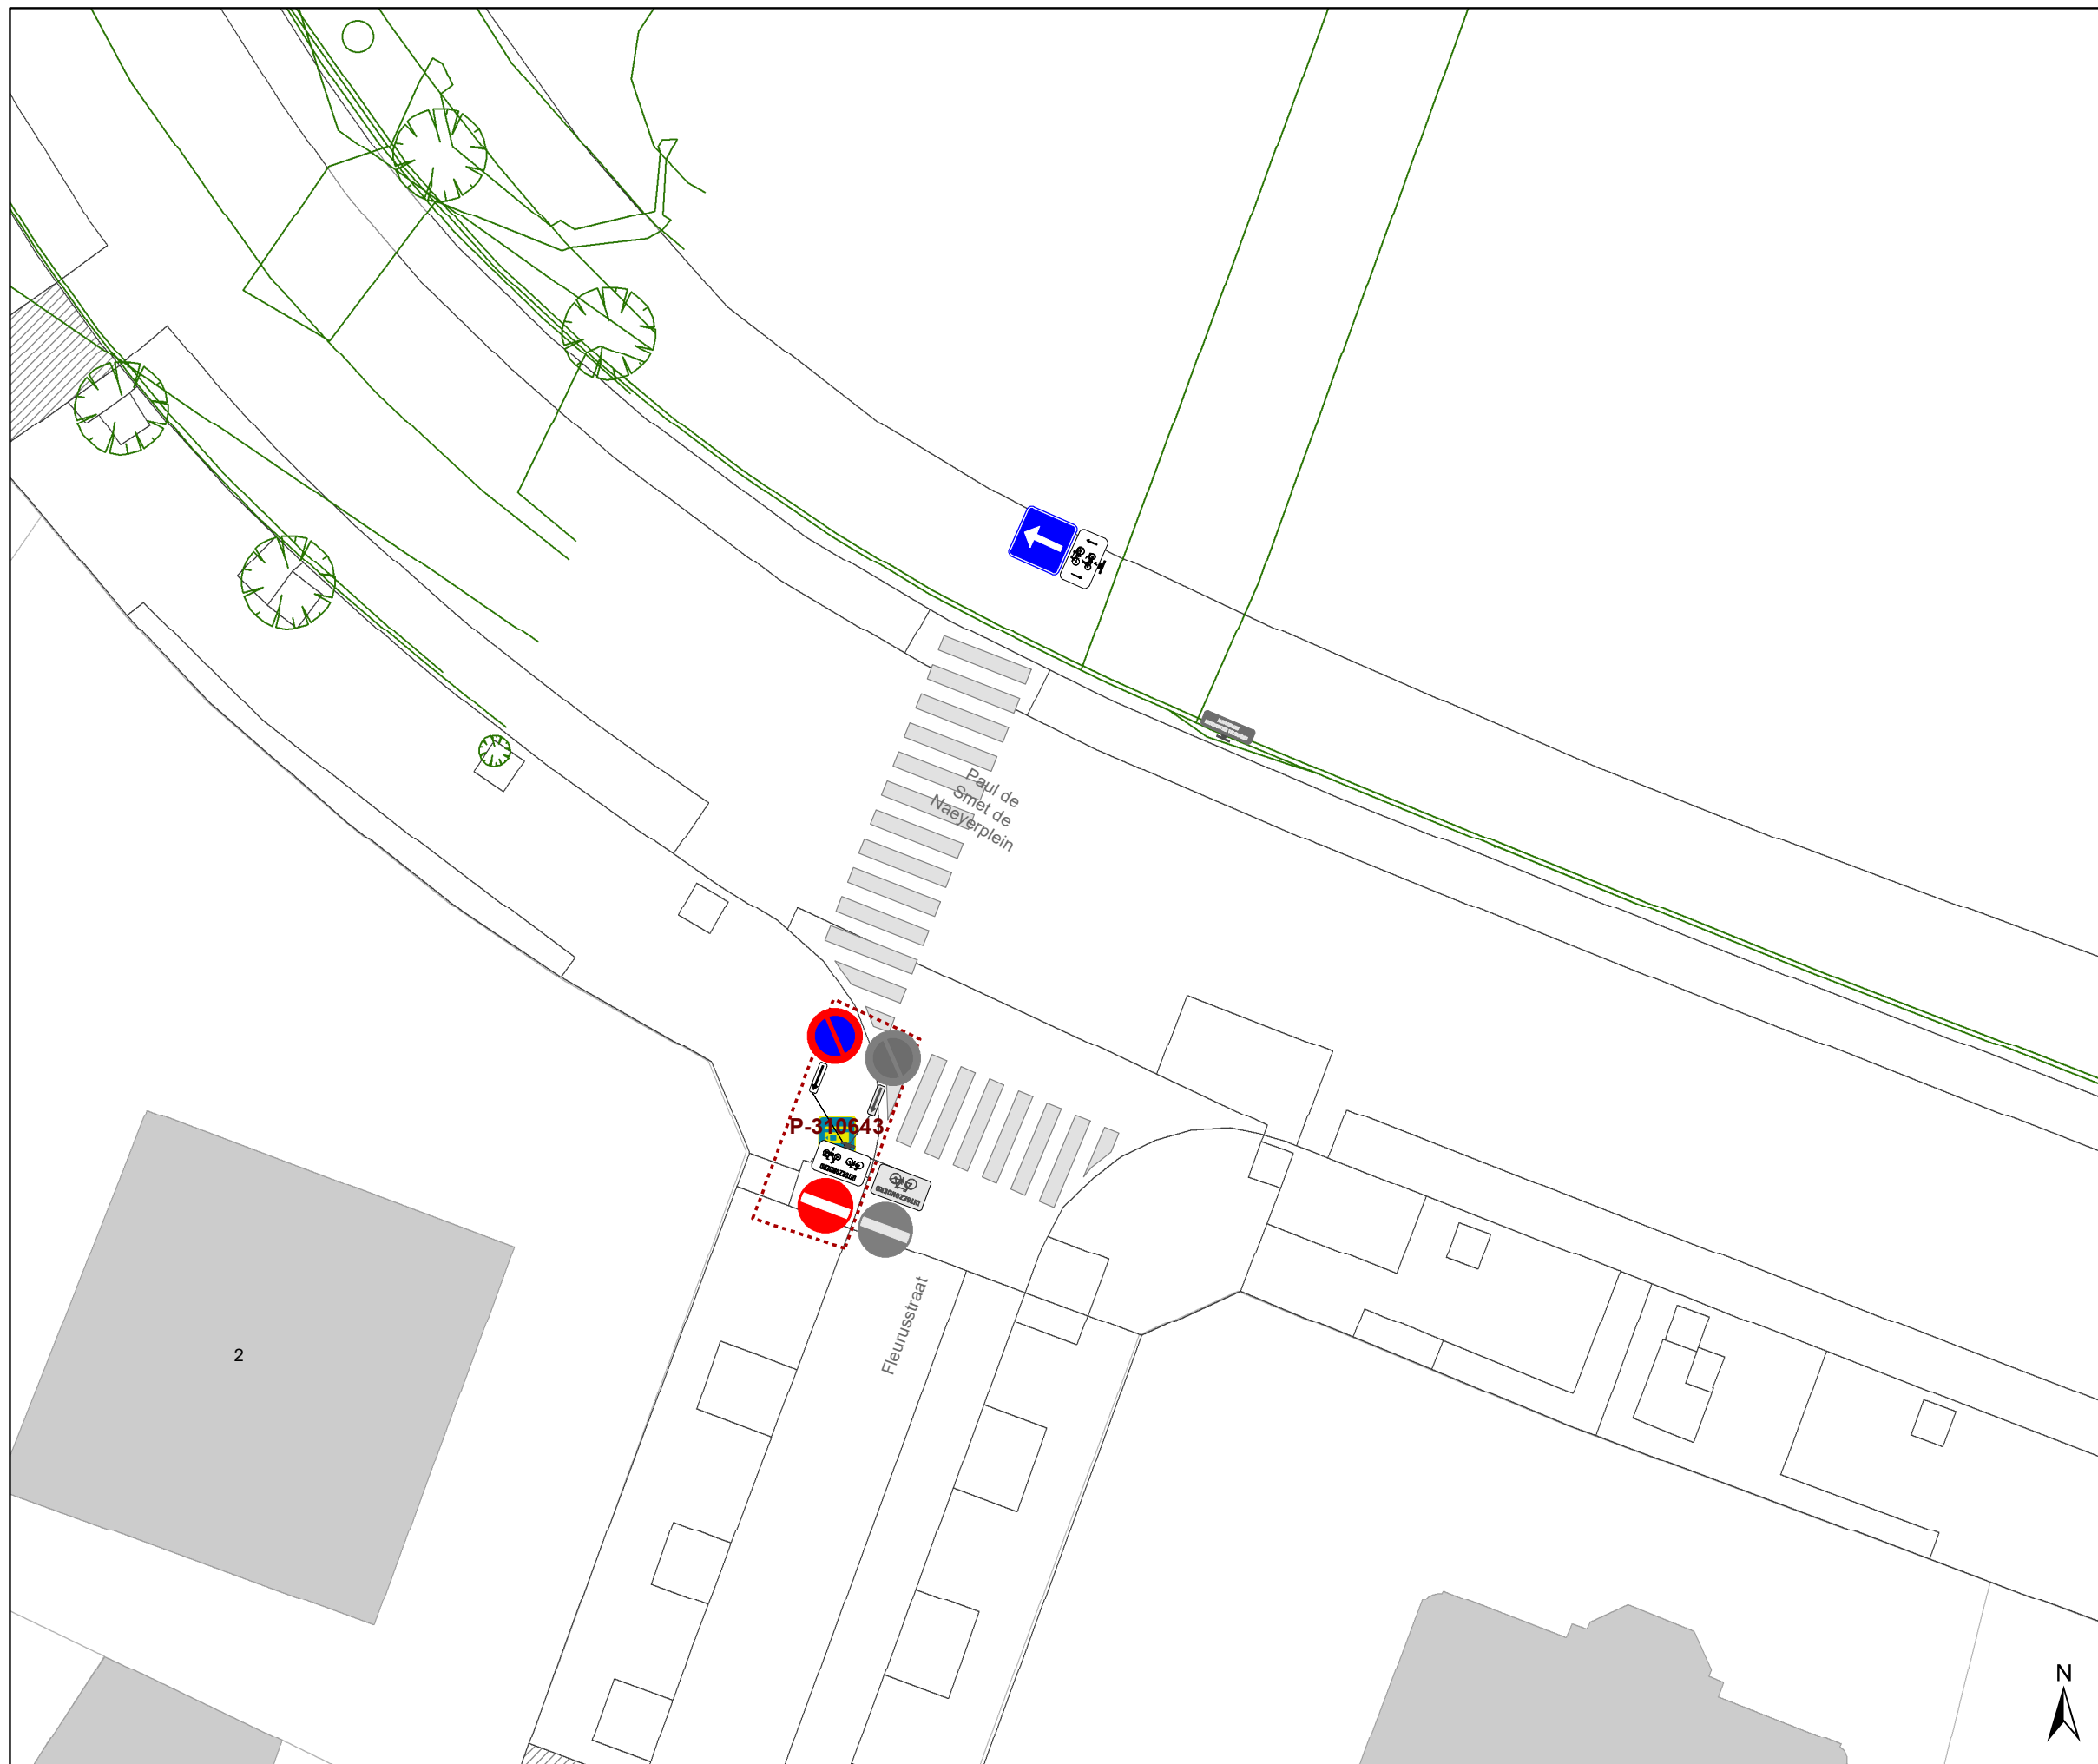

Legende

-  Bestaande verkeersborden
-  Geplande verkeersborden
-  Te verwijderen verkeersborden
-  Bestaande wegmarkeringen
-  Geplande wegmarkeringen
-  Te verwijderen wegmarkeringen
-  Ander gepland dossier (in voorbereiding bij MOBBD)
-  Ander gepland dossier (ter uitvoering bij DWBW)
-  Werfzone heraanleg
-  Ontwerp heraanleg

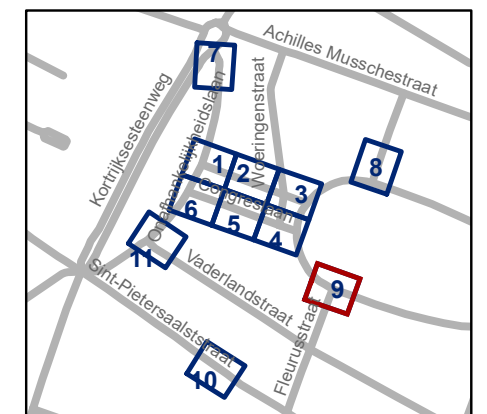


gent: Mobiliteitsbedrijf stad Gent
Verkeerstechnische taken

Paul de Smet de Naeyerpark
Definitieve heraanleg


Dossiernummer P-226149

DATUM	SCHAAL	PLAN	P FORMAAT
14/12/2022	1/200	9/11	A3

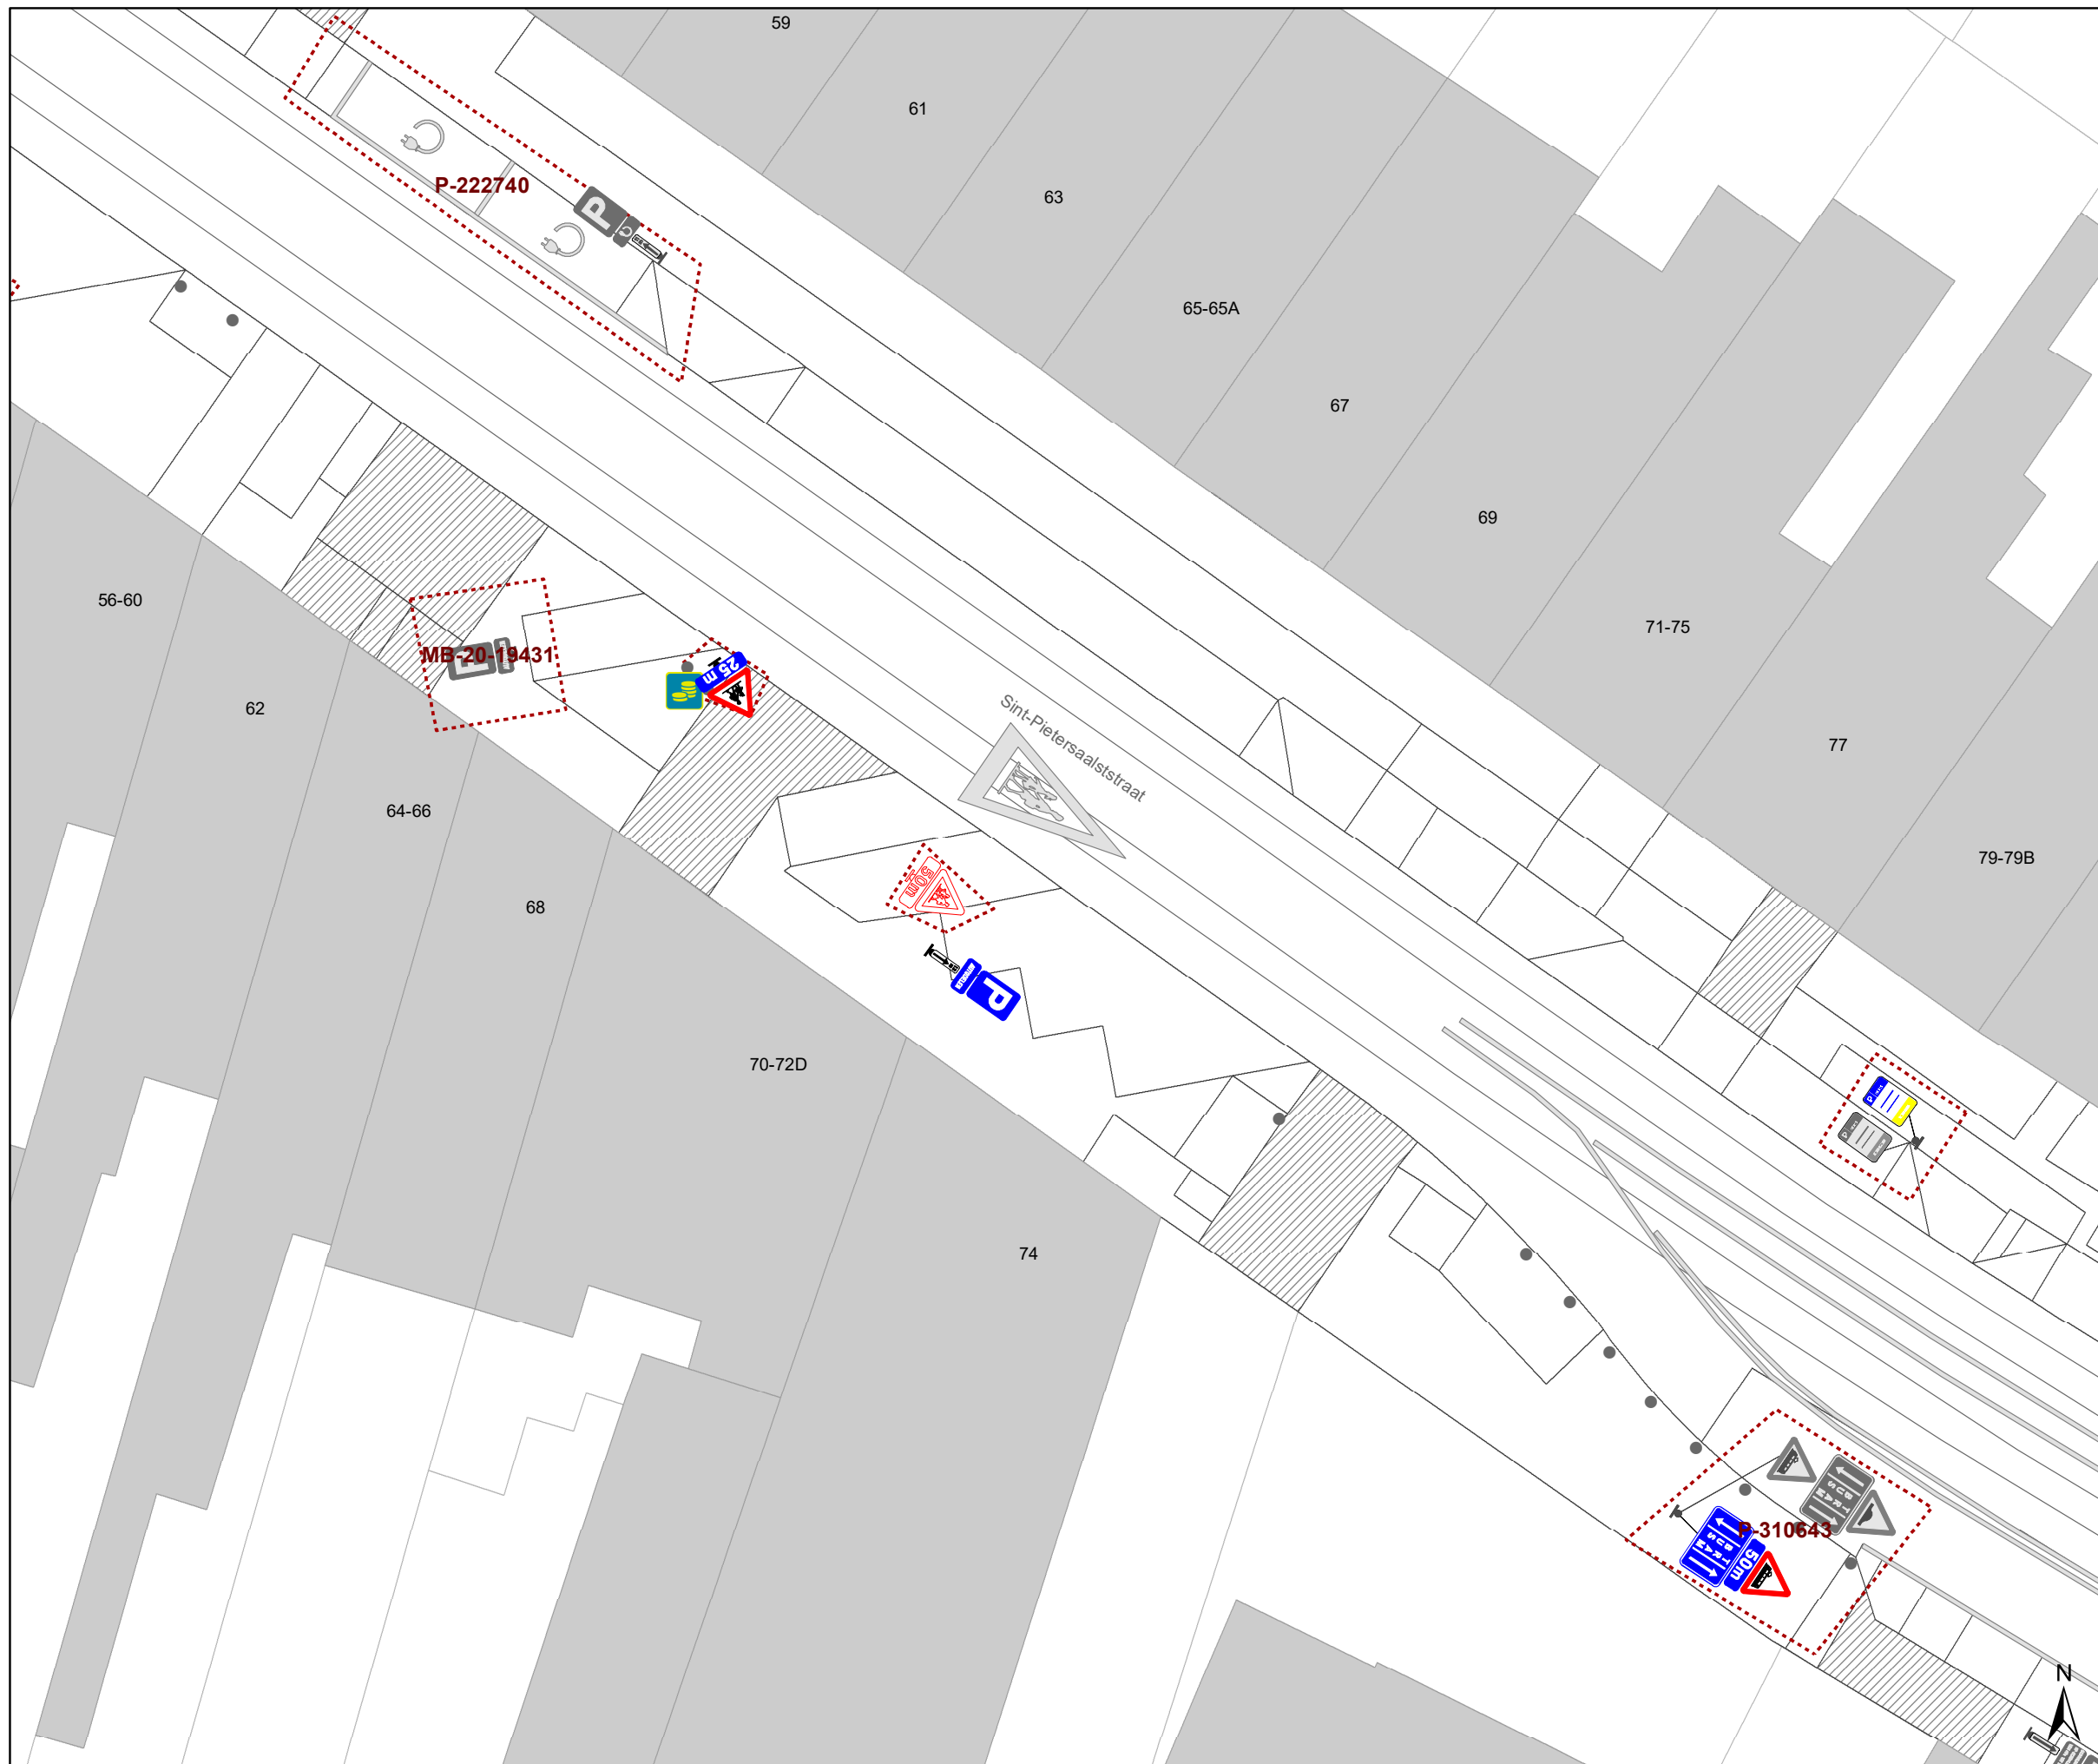

Legende

-  Bestaande verkeersborden
-  Geplande verkeersborden
-  Te verwijderen verkeersborden
-  Bestaande wegmarkeringen
-  Geplande wegmarkeringen
-  Te verwijderen wegmarkeringen
-  Ander gepland dossier (in voorbereiding bij MOBBD)
-  Ander gepland dossier (ter uitvoering bij DWBW)
-  Werfzone heraanleg
-  Ontwerp heraanleg

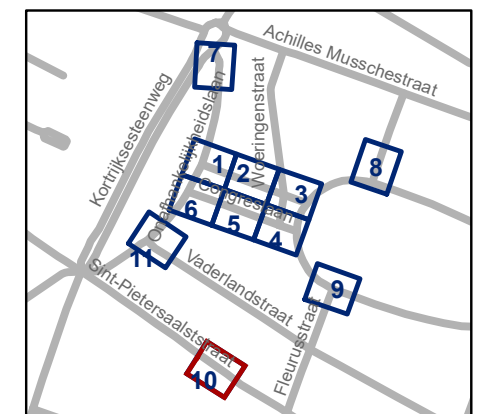


gent: Mobiliteitsbedrijf stad Gent
Verkeerstechnische taken

Paul de Smet de Naeyerpark Definitieve heraanleg


Dossiernummer P-226149

DATUM	SCHAAL	PLAN	P FORMAAT
14/12/2022	1/200	10/11	A3

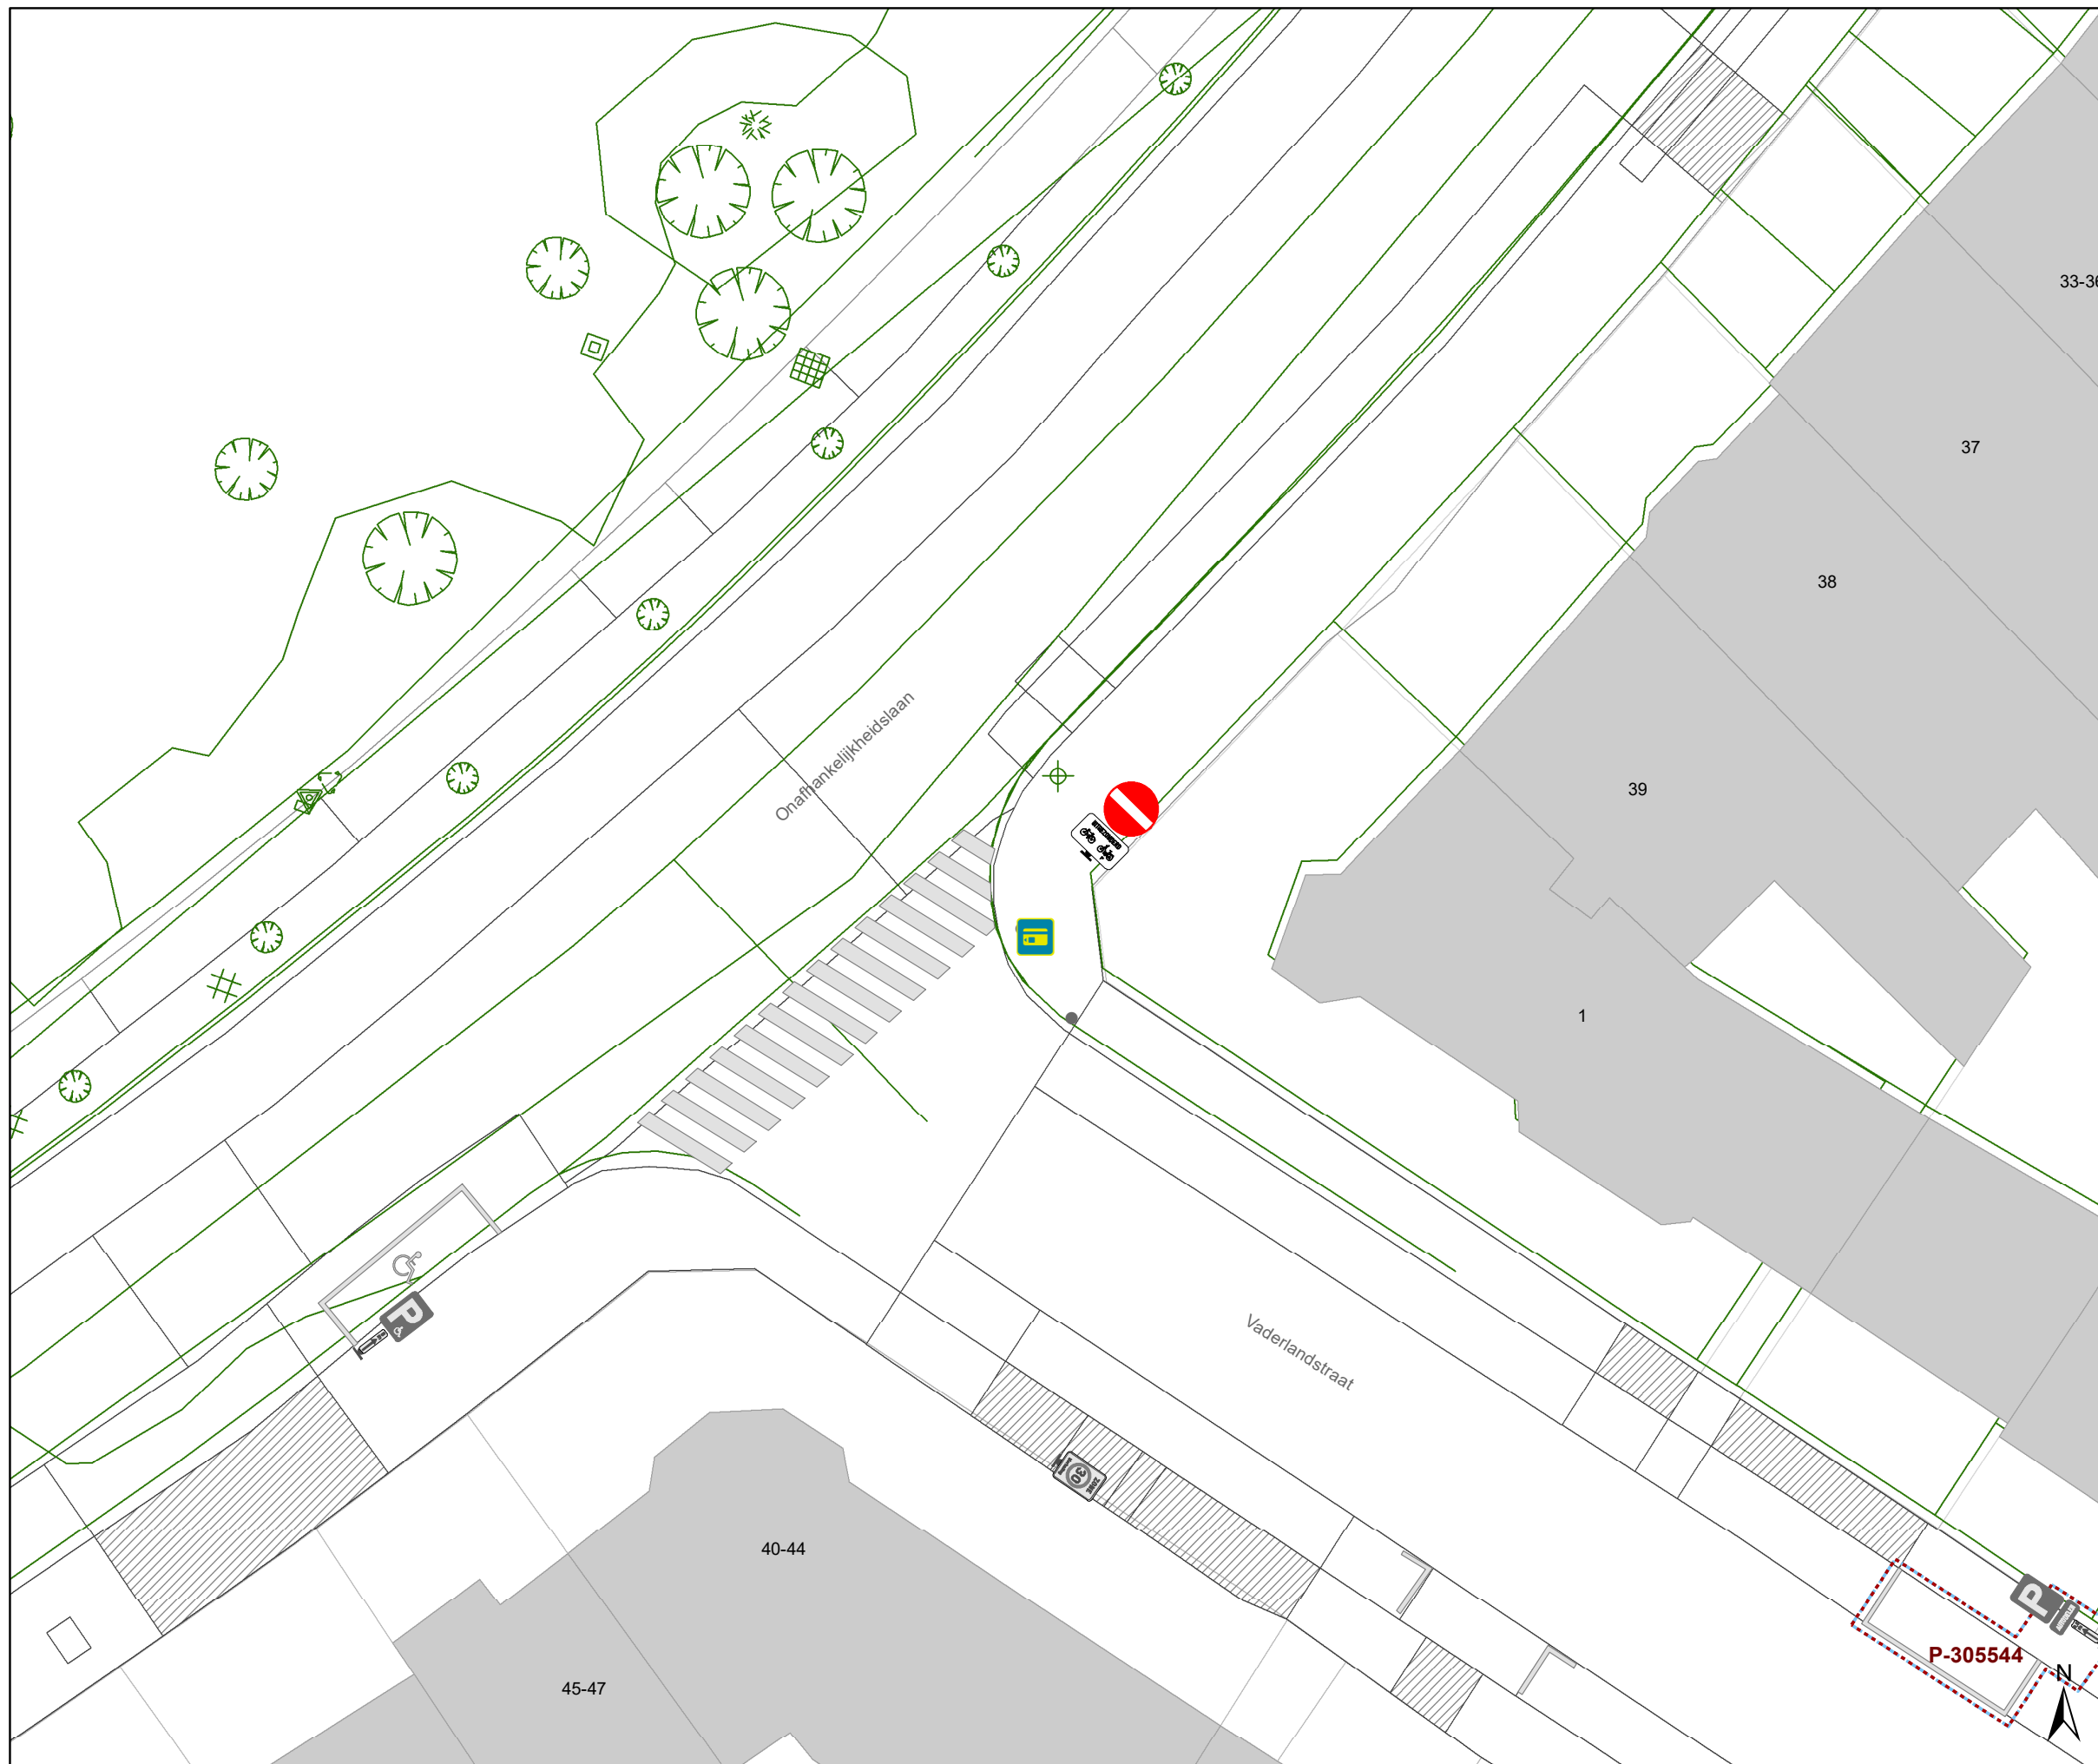

Legende

-  Bestaande verkeersborden
-  Geplande verkeersborden
-  Te verwijderen verkeersborden
-  Bestaande wegmarkeringen
-  Geplande wegmarkeringen
-  Te verwijderen wegmarkeringen
-  Ander gepland dossier (in voorbereiding bij MOBBD)
-  Ander gepland dossier (ter uitvoering bij DWBW)
-  Werfzone heraanleg
-  Ontwerp heraanleg

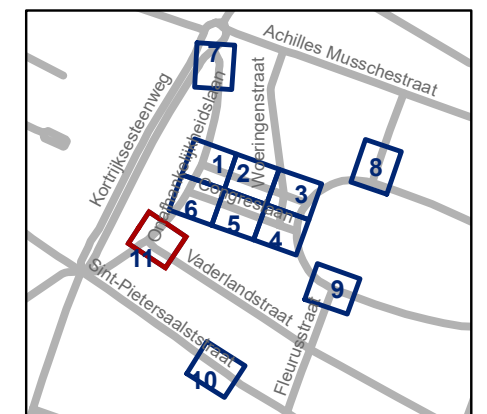

gent: Mobiliteitsbedrijf stad Gent
Verkeerstechnische taken

Paul de Smet de Naeyerpark
Definitieve heraanleg

Dossiernummer P-226149

DATUM	SCHAAL	PLAN	P FORMAAT
14/12/2022	1/200	11/11	A3

Tijdelijke politieverordening betreffende – gemeenteweg- Jemappestraat

Goedgekeurd in het College van Burgemeester en Schepenen van

Bekendgemaakt op

Geldig vanaf

Referentienummer

Reglement

Artikel 1. Op de Jemappesstraat van het kruispunt met Paul de Smet de Naeyerplein tot de inrij van huisnummer 5 geldt:

het parkeren is toegelaten;

het parkeren is voorbehouden voor volgende categorie van voertuigen: autodelen;

de parkeerreglementering geldt over een afstand van 18 m.

Dit wordt gesignaleerd door:

- verkeersborden E9a
- de verkeersborden worden aangevuld met onderborden Type VIId
- de verkeersborden worden aangevuld met x-borden Xc

Artikel 2. Op de Jemappesstraat ter hoogte van het kruispunt met de Achilles Musschestraat; op de Jemappesstraat ter hoogte van het kruispunt met de Paul de Smet de Naeyerplein geldt:

voetgangers moeten de oversteekplaats volgen om de rijbaan over te steken.

Dit wordt gesignaleerd door:

- wegmarkeringen overeenkomstig art.76.3 van de wegcode

Artikel 3. Op de Jemappesstraat van het kruispunt met het Paul de Smet de Naeyerplein tot de inrij van huisnummer 5 geldt:

voertuigen moeten parkeren binnen de afgebakende plaatsen.

Dit wordt gesignaleerd door:

- wegmarkeringen overeenkomstig art.77.5 van de wegcode

Artikel 4. Deze verordening treedt in werking op vrijdag 13 januari 2023 om 10u00 en eindigt op vrijdag 30 juni 2023 om 23u59.

(einde reglement)



