



2023_CBS_00010 Aanvraag tot verkeersmaatregel - Bewegwijzering hotel Nonam - Goedkeuring

Beslissing: Goedgekeurd in besloten vergadering van 5 januari 2023

Zijn aanwezig bij de beslissing van dit punt:

de heer Mathias De Clercq, burgemeester-voorzitter; de heer Filip Watteeuw, schepen mevrouw Tine Heyse, schepen; mevrouw Isabelle Heyndrickx, schepen; mevrouw Hafsa El-Bazioui, schepen; de heer Rudy Coddens, schepen
de heer Luc Kupers, adjunct-algemeendirecteur; de heer Danny Van Campenhout, adjunct-algemeendirecteur

Bevoegd: Filip Watteeuw

Betrokken: Mathias De Clercq

Juridisch kader

De volgende bepalingen zijn van toepassing inzake de bevoegdheid:

- Het Decreet over het lokaal bestuur van 22 december 2017, artikel 56, § 3, 1°.

De beslissing wordt genomen op grond van:

- Het Koninklijk besluit van 1 december 1975 houdende algemeen reglement op de politie van het wegverkeer en van het gebruik van de openbare weg, "verkeersreglement".

Motivering

Hotel Nonam, gevestigd te 9000 Gent, Sluizekenkaai 1, deed een aanvraag tot het bekomen van bewegwijzering naar hotel Nonam, Sluizekenkaai 1 te 9000 Gent.

Er wordt voorgesteld de door hotel Nonam gevraagde bewegwijzering goed te keuren, aangezien de aanvraag voldoet aan de geldende plaatsingsvoorwaarden m.b.t. bewegwijzering met name:

- Het betreft een **overnachtingsaangelegenheid** waar er in de buurt nog geen andere bestemming van een openbaar bestuur, een gemeenschapsvoorziening, een bedrijf of een bedrijventerrein is bewegwijzerd. Bewegwijzering is toegelaten en moet gebeuren met het bord F37 met het opschrift in kleine letters en aangevuld met het symbool volgens het type van overnachting: F71 (kampeerterrein), F73 (caravanterrein), F75 (vakantiedorp), F65 (alle andere types zoals B&B, hotel, jeugdherberg).

Bijgevoegde bijlage(n):

- Signalisatieplan vaste bewegwijzering hotel Nonam dossier P-357162 (deel van de beslissing)
- Aanvraagformulier vaste bewegwijzering hotel Nonam dossier P-357162


Beslissing

Beslist het volgende:




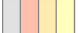


Artikel 1:

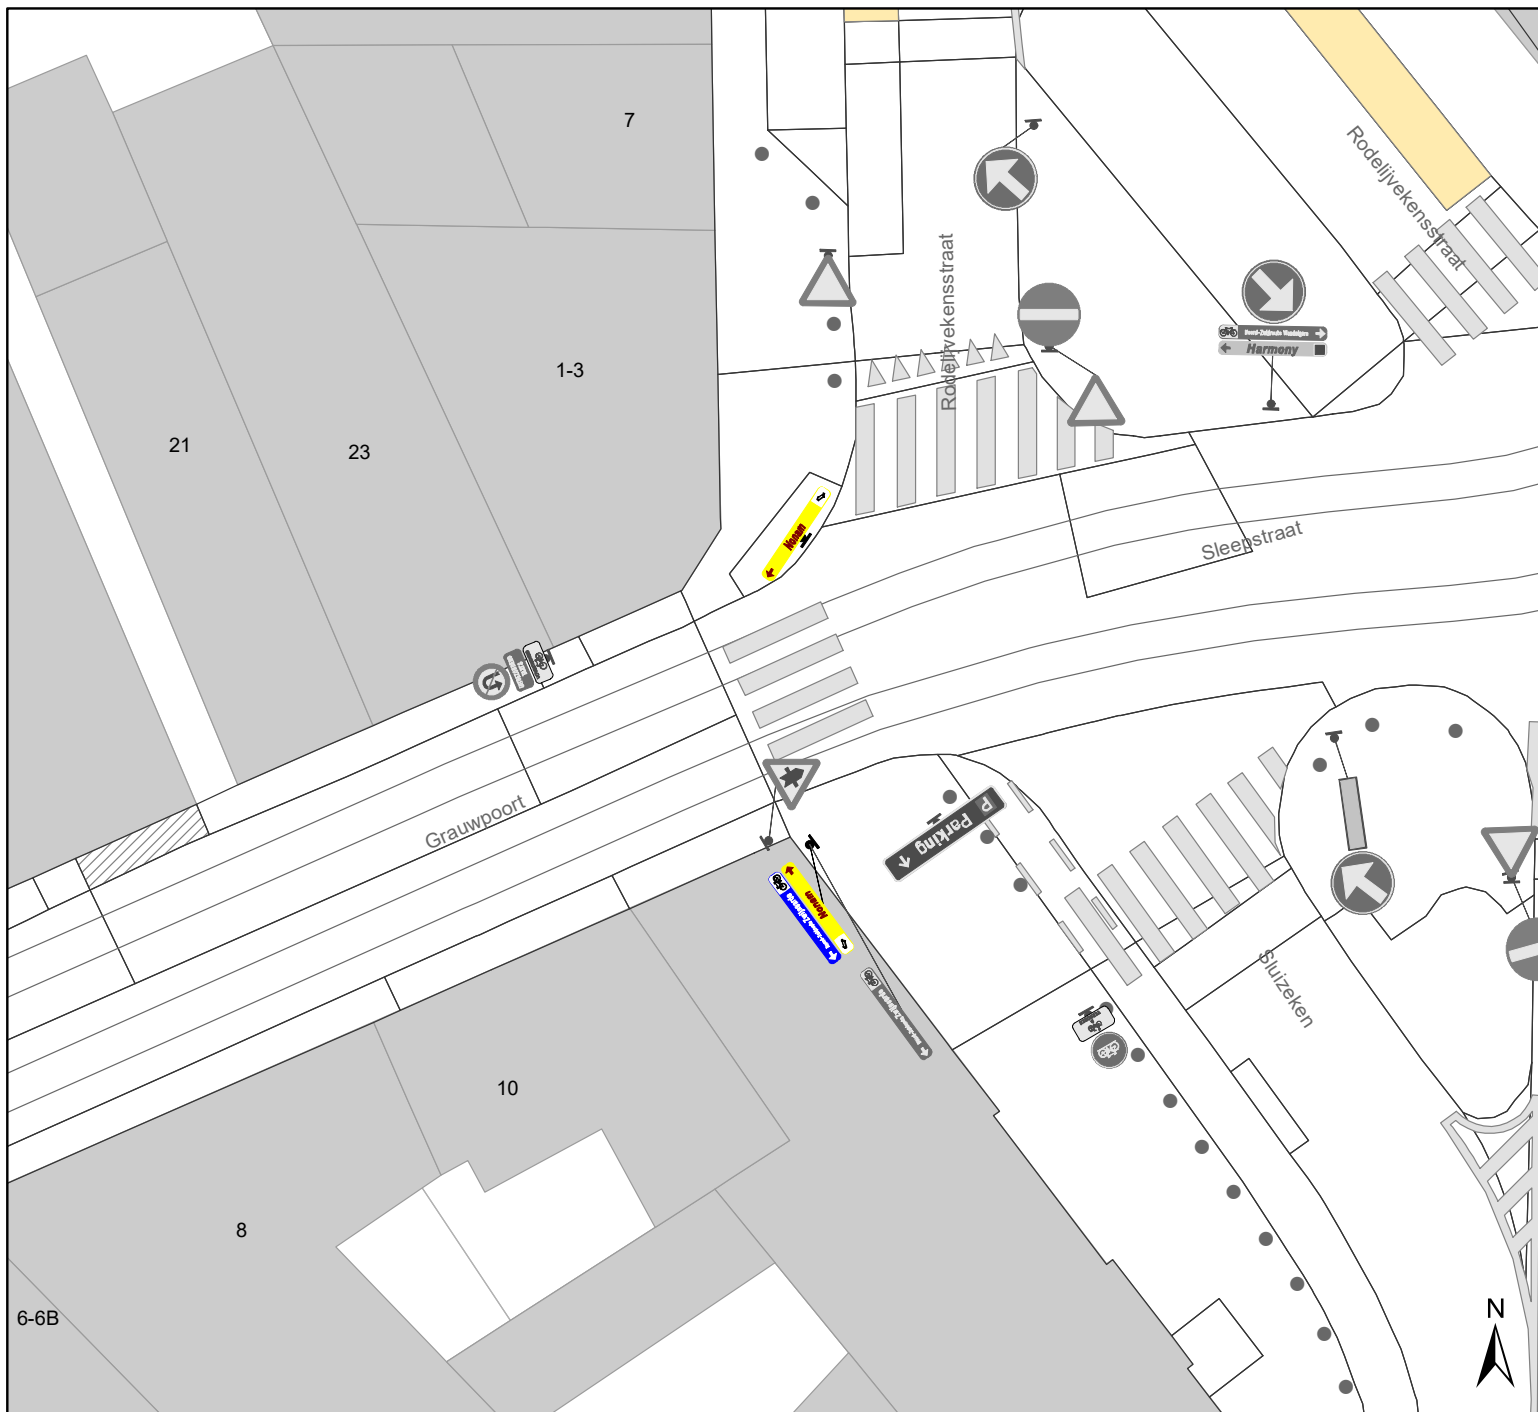Keurt goed de door hotel Nonam, gevestigd te 9000 Gent, Sluizekenkaai 1, gevraagde bewegwijzering, meer bepaald het voorzien van wegwijzers type F37, zoals voorzien op het bijgevoegd signalisatieplan.

2023_CBS_00010 - Aanvraag tot verkeersmaatregel - Bewegwijzering hotel Nonam




Legende

-  Bestaande verkeersborden
-  Geplande verkeersborden
-  Te verwijderen verkeersborden
-  Bestaande wegmarkeringen
-  Geplande wegmarkeringen
-  Te verwijderen wegmarkeringen

Tekst wegwijzer:

Nonam

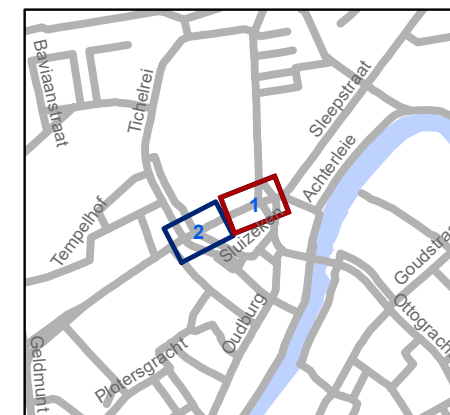


gent: Mobiliteitsbedrijf stad Gent
Verkeerstechnische taken

Sluizekenkaai Bewegwijzering

Dossiernummer P-357162

DATUM	SCHAAL	PLAN	P FORMAAT
15/12/2022	1/200	1/2	A4

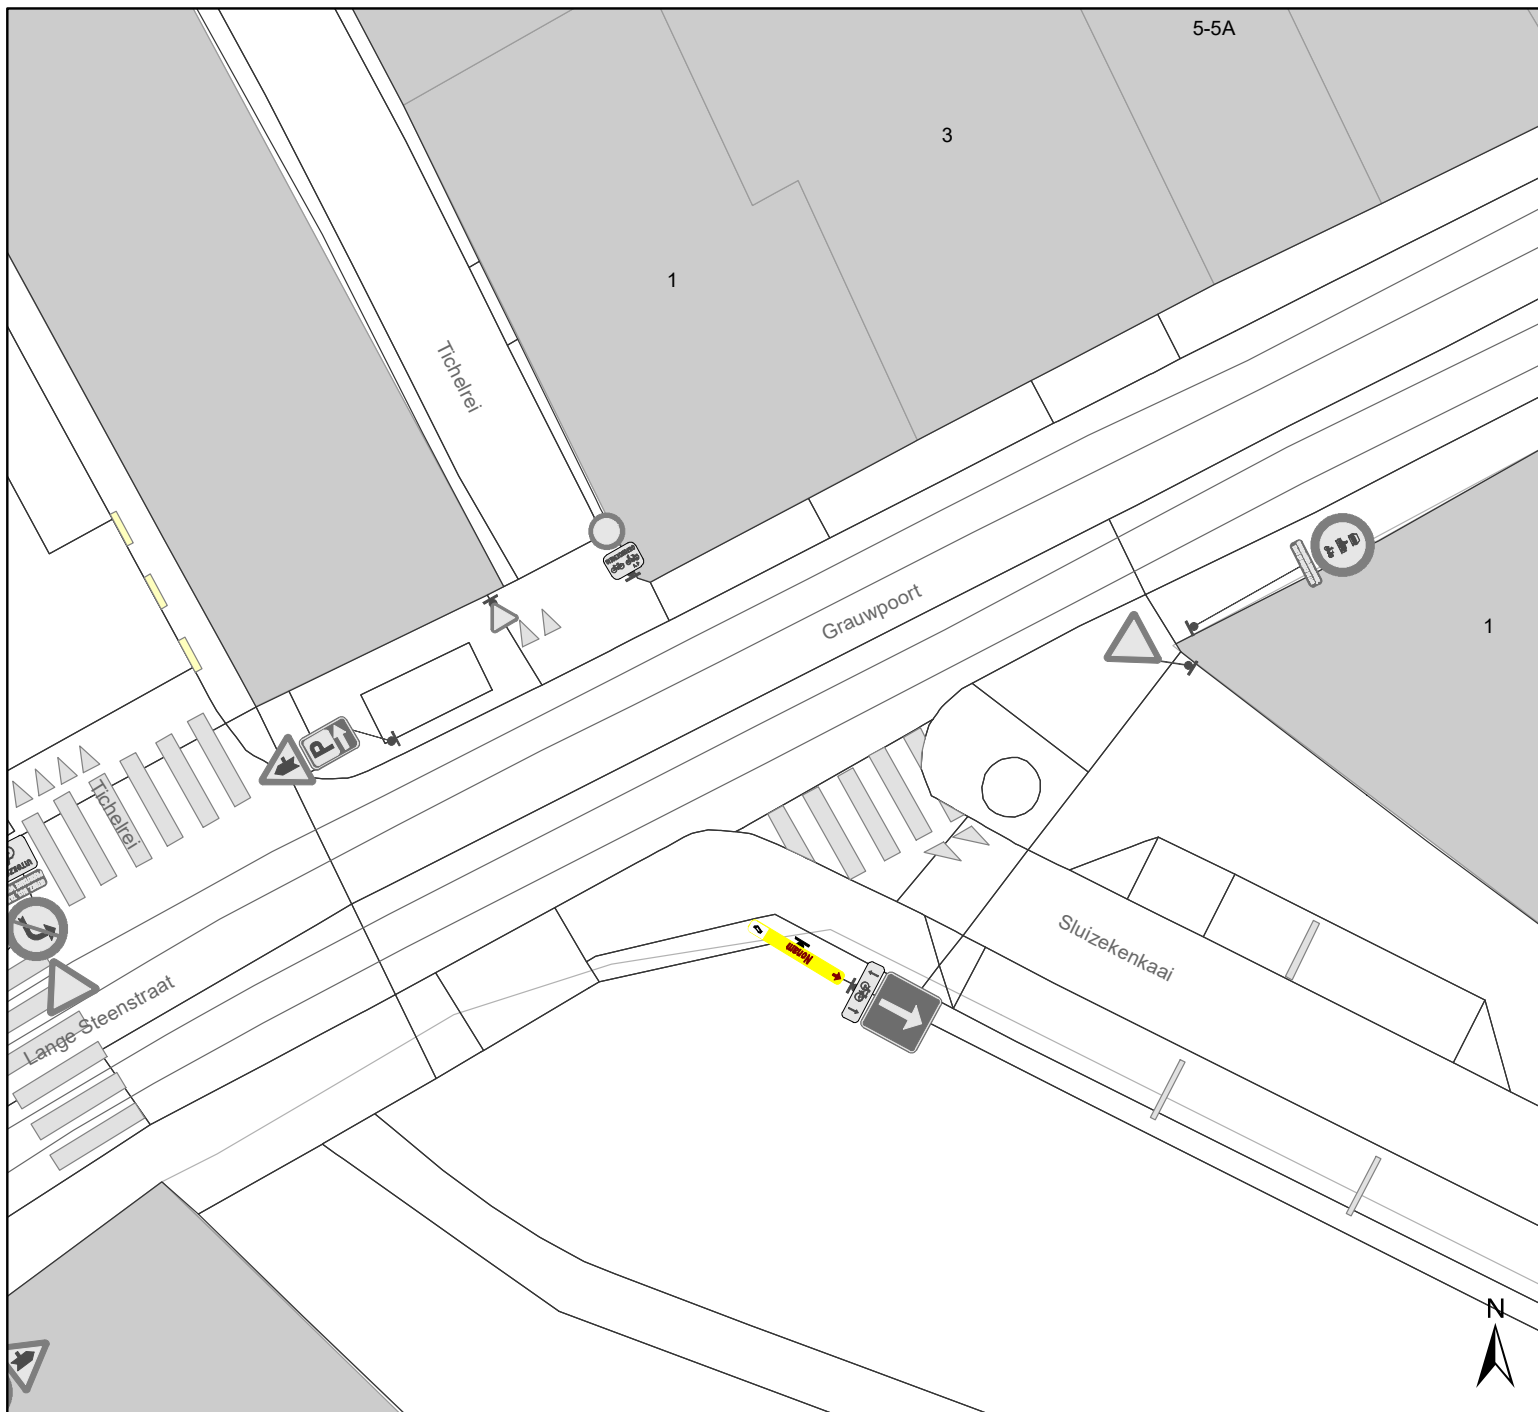


Legende

- Bestaande verkeersborden
- Geplande verkeersborden
- Te verwijderen verkeersborden
- Bestaande wegmarkeringen
- Geplande wegmarkeringen
- Te verwijderen wegmarkeringen

Tekst wegwijzer:

Nonam

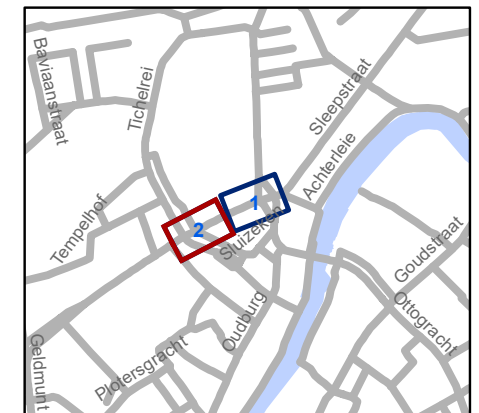

gent: Mobiliteitsbedrijf stad Gent
Verkeerstechnische taken

**Sluizekenkaai
Bewegwijzering**

Dossiernummer P-357162

DATUM	SCHAAL	PLAN	P FORMAAT
15/12/2022	1/200	2/2	A4

