


Legende

- Bestaande verkeersborden
- Geplande verkeersborden
- Te verwijderen verkeersborden
- Bestaande wegmarkeringen
- Geplande wegmarkeringen



gent: Mobiliteitsbedrijf stad Gent
Verkeerstechnische taken

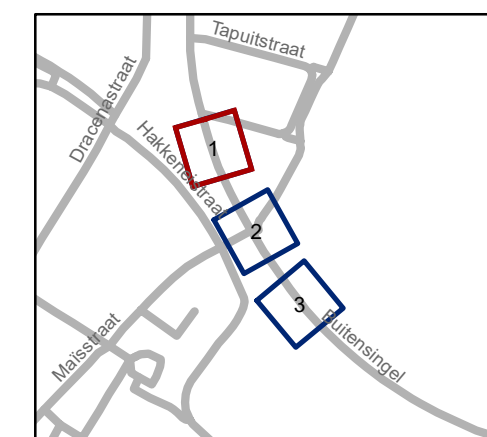


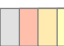

Buitensingel snelheidsremmer

Dossienummer P-244789



DATUM	SCHAAL	PLAN	P.FORMAAT
21/12/2022	1/200	1/3	A3





Legende

-  Bestaande verkeersborden
-  Geplande verkeersborden
-  Te verwijderen verkeersborden
-  Bestaande wegmarkeringen
-  Geplande wegmarkeringen

Snelheidsremmers

- Soort, Status**
-  Rijbaankussen, Gepland
 -  Rijbaanversmalling, Gepland

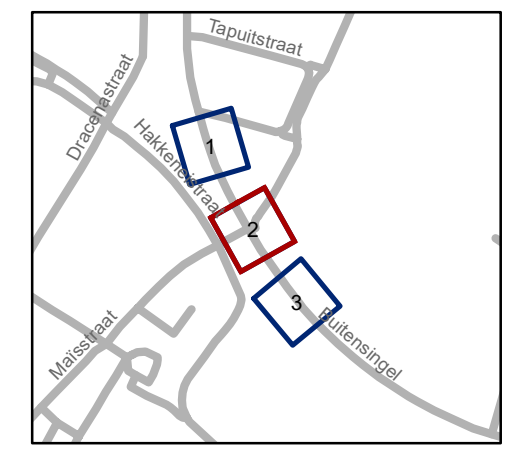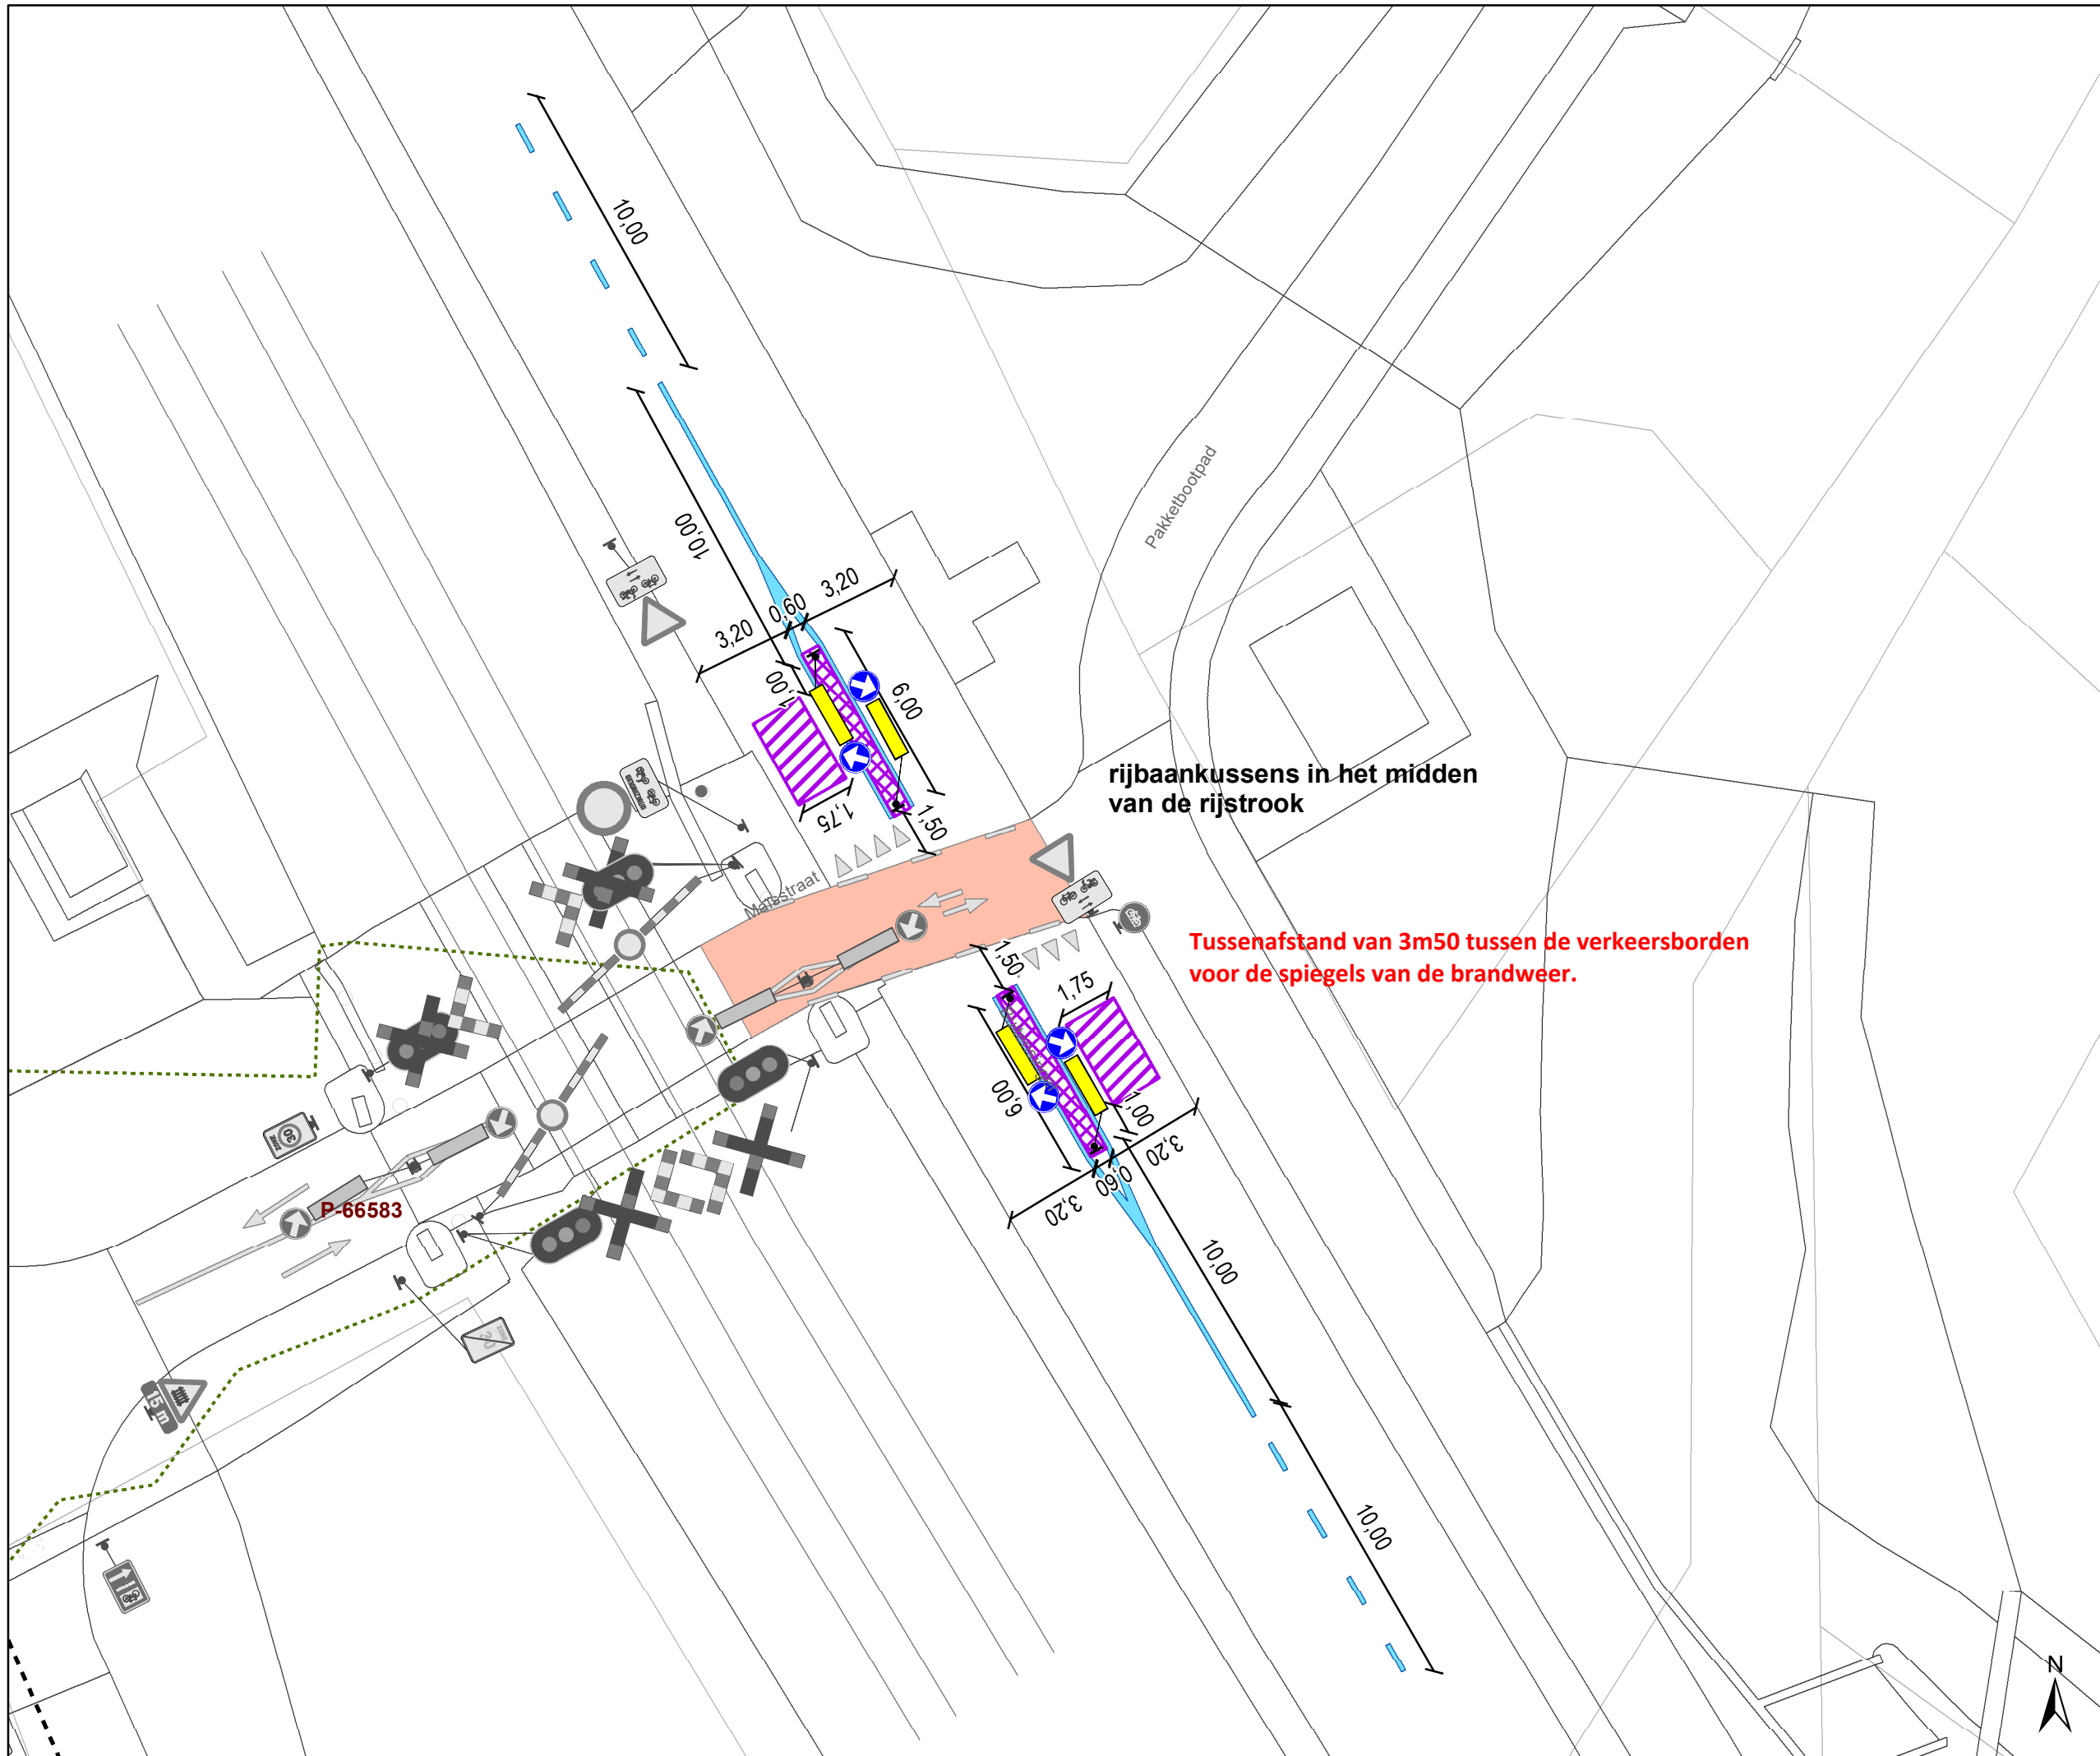


gent: Mobiliteitsbedrijf stad Gent
Verkeerstechnische taken




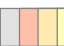

Buitensingel snelheidsremmer


Dossiernummer P-244789

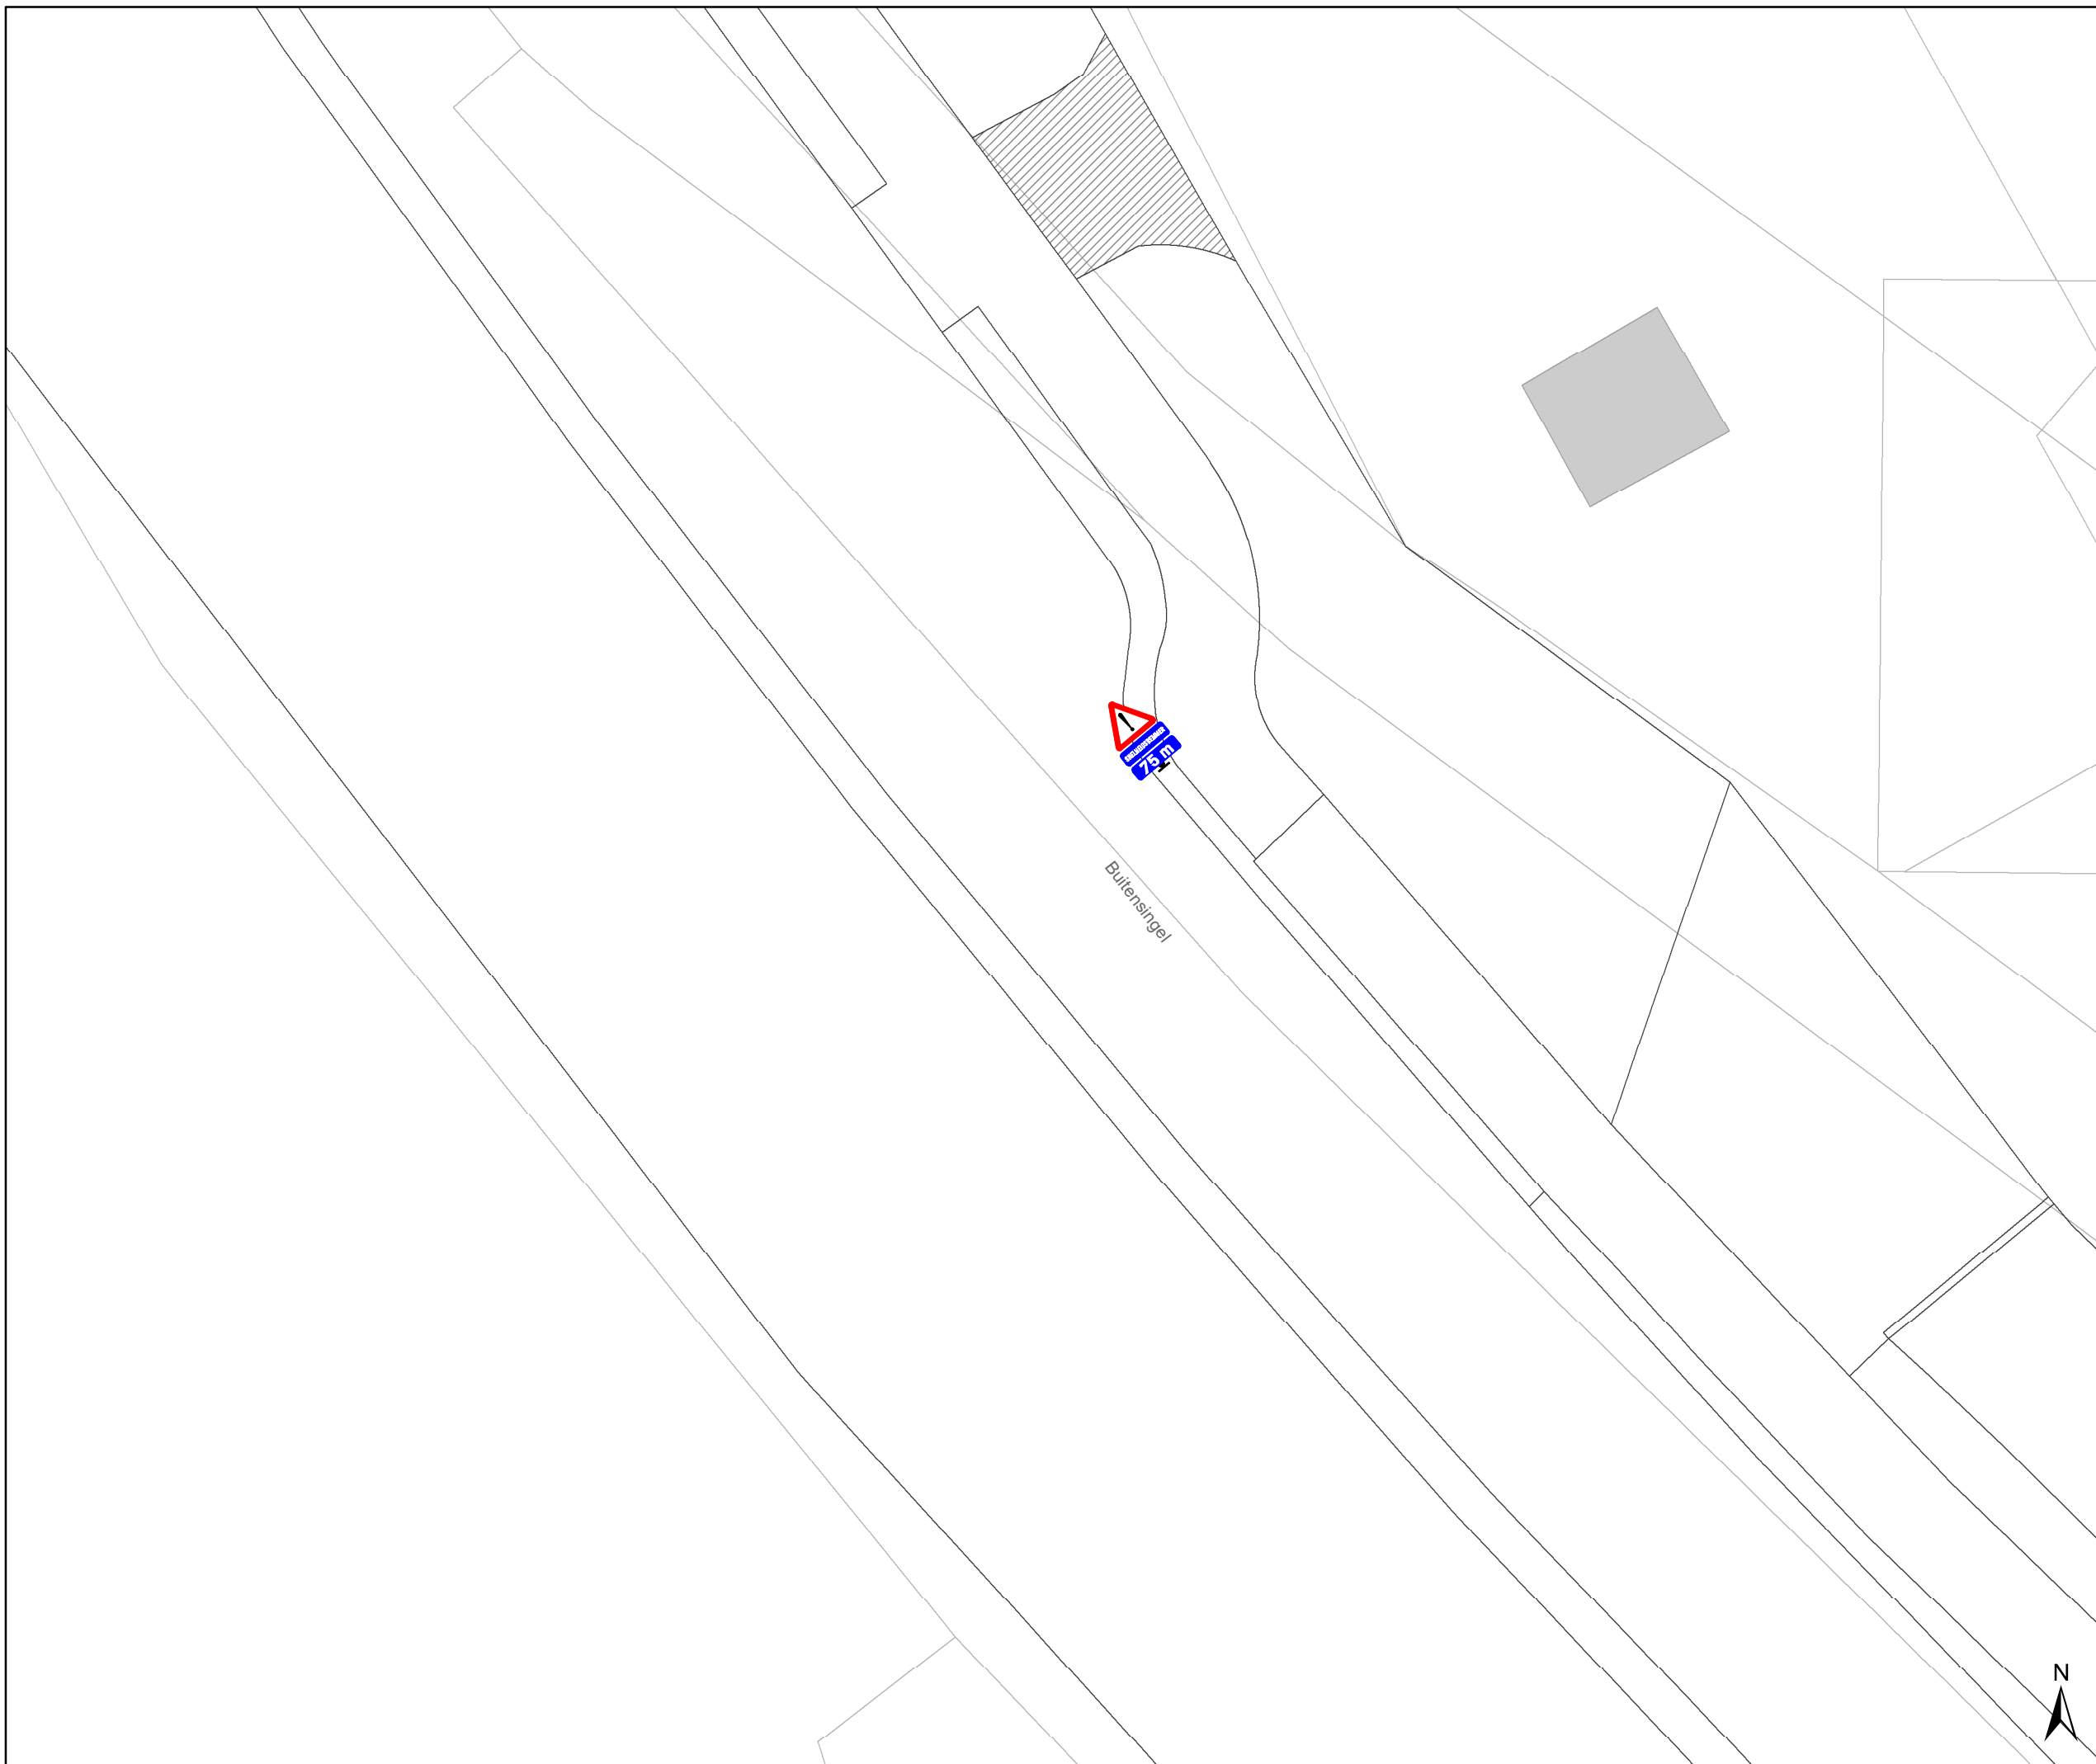DATUM	SCHAAL	PLAN	P.FORMAAT
9/01/2023	1/200	2/3	A3



Legende

-  Bestaande verkeersborden
-  Geplande verkeersborden
-  Te verwijderen verkeersborden
-  Bestaande wegmarkeringen
-  Geplande wegmarkeringen

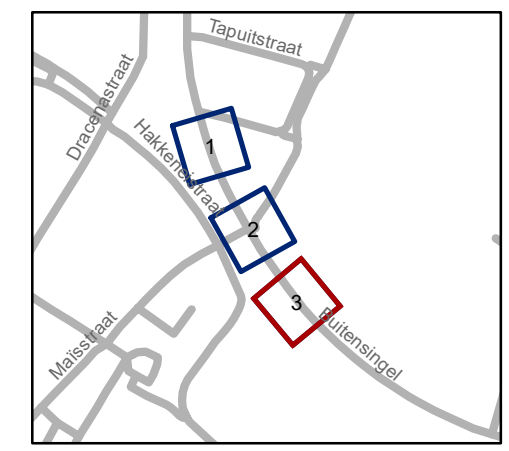

gent: Mobiliteitsbedrijf stad Gent
Verkeerstechnische taken

Buitensingel snelheidsremmer

Dossienummer P-244789

DATUM	SCHAAL	PLAN	P FORMAAT
21/12/2022	1/200	3/3	A3

