



---

**2023\_CBS\_00961 Nieuw aanvullend reglement van de politie op het wegverkeer - gemeenteweg - Smishoekstraat - verwijderen voorbehouden parkeerplaats voor mobiel dienstencentrum - Vaststelling**

**Beslissing:** Goedgekeurd in besloten vergadering van 2 februari 2023

**Zijn aanwezig bij de beslissing van dit punt:**

de heer Mathias De Clercq, burgemeester-voorzitter; de heer Filip Watteeuw, schepen mevrouw Sofie Bracke, schepen; mevrouw Tine Heyse, schepen; mevrouw Astrid De Bruycker, schepen; de heer Sami Souguir, schepen; mevrouw Isabelle Heyndrickx, schepen; mevrouw Hafsa El-Bazioui, schepen; mevrouw Evita Willaert, schepen; de heer Rudy Coddens, schepen  
mevrouw Mieke Hullebroeck, algemeen directeur; de heer Luc Kupers, adjunct-algemeendirecteur; de heer Danny Van Campenhout, adjunct-algemeendirecteur

**Bevoegd:** Filip Watteeuw

**Betrokken:** Mathias De Clercq

**Juridisch kader**

**De volgende bepalingen zijn van toepassing inzake de bevoegdheid:**

- De Nieuwe Gemeentewet 24 juni 1988, artikel 119;
- Het Decreet van 16 mei 2008 betreffende de aanvullende reglementen op het wegverkeer en de plaatsing en bekostiging van verkeerstekens, artikel 5, § 1, 2e lid;
- Het Decreet over het lokaal bestuur van 22 december 2017, artikel 41, 2°;
- Het gemeenteraadsbesluit van 15 december 2015, houdende de delegatie van de vaststellingsbevoegdheid inzake gemeentelijke aanvullende reglementen op het wegverkeer.

**De beslissing wordt genomen op grond van:**

- Wet betreffende de politie over het wegverkeer, gecoördineerd bij Koninklijk Besluit van 16 maart 1968;
- Decreet van 16 mei 2008 betreffende de aanvullende reglementen op het wegverkeer en de plaatsing en bekostiging van de verkeerstekens;
- Koninklijk Besluit van 1 december 1975 houdende algemeen reglement op de politie van het wegverkeer en van het gebruik van de openbare weg;
- Ministerieel Besluit van 11 oktober 1976 waarbij de minimumafmetingen en de bijzondere plaatsingsvoorwaarden van de verkeerstekens worden bepaald;

- Uitvoeringsbesluit van 23 januari 2009 betreffende de aanvullende reglementen op het wegverkeer en de plaatsing en bekostiging van de verkeerstekens;
- Omzendbrief MOB/2009/1 van 3 april 2009.

## **Motivering**

De nieuwe maatregel die bij dit besluit getroffen wordt, is het verwijderen van de voorbehouden parkeerplaats voor voertuigen mobiel dienstencentrum op de parking gelegen langs de Smishoekstraat. De voorbehouden parkeerplaats is niet langer nodig, aangezien de dienstverlening verbonden aan het mobiel dienstencentrum op 1 januari 2023 wordt stopgezet naar aanleiding van de besparingen.

Bij collegebesluit van 3 maart 2022 werd een voorbehouden parkeerplaats voor voertuigen mobiel dienstencentrum ingericht op de parking gelegen langs de Smishoekstraat en dit op vraag van Dienst Burgerzaken. Om de dienstverlening van de Stad Gent in de kanaalzone te optimaliseren wordt er een zone voorbehouden voor het mobiel dienstencentrum. De dienstverlening wordt aangeboden elke maandag van 15.30u tot 19u, maar de parkeerplaats wordt voorbehouden 1 uur voor en 1 uur na de openingsuren (op maandag van 14.30u tot 20u).

Bij collegebesluit van 30 november 2017 werd een gedeelte fietspad ter hoogte van het kruispunt met de Georges De Baetsplaats aangepast m.n. het verplaatsen van de fietssuggestiestrook.

Bij collegebesluit van 16 juni 2016 werd de bestaande toestand geregulariseerd.

## **Bijgevoegde bijlage(n):**

- Aanvullend reglement Smishoekstraat dossier P-360019 (deel van de beslissing)
- Signalisatieplan Smishoekstraat dossier P-360019 (deel van de beslissing)

## **Beslissing**

**Beslist het volgende:**

### **Artikel 1:**

Heft op het aanvullend reglement van de politie op het wegverkeer betreffende de gemeenteweg Smishoekstraat, goedgekeurd in zitting van 3 maart 2022, van zodra het nieuwe reglement in werking treedt.

### **Artikel 2:**

Stelt vast het bijgevoegd aanvullend reglement van de politie op het wegverkeer en het signalisatieplan betreffende de gemeenteweg Smishoekstraat.

2023\_CBS\_00961 - Nieuw aanvullend reglement van de politie op het wegverkeer - gemeenteweg - Smishoekstraat - verwijderen voorbehouden parkeerplaats voor mobiel dienstencentrum

## Aanvullend reglement van de politie op het wegverkeer - gemeenteweg – Smishoekstraat

Vastgesteld in het College van Burgemeester en Schepenen van

Bekendgemaakt op

Geldig vanaf

Referentienummer

### Reglement

#### Artikel 1

Op de Smishoekstraat ter hoogte van het kruispunt met de Kattenhoekstraat geldt: de bestuurders hebben voorrang; het tracé van de weg waarop de bestuurders aan het volgend kruispunt voorrang hebben, wordt aangeduid.

Dit wordt aangeduid door verkeerstekens:

- B15
- GVIII

#### Artikel 2

Op de Smishoekstraat vanaf de John Kennedylaan in de richting van de Georges De Baetsplaats geldt: de toegang is verboden voor bestuurders van voertuigen waarvan de massa in beladen toestand hoger is dan 5,5 ton; de maatregel geldt niet voor plaatselijk verkeer;

Dit wordt aangeduid door verkeerstekens:

- C21
- GIV

#### Artikel 3

Op de Smishoekstraat van de John Kennedylaan tot het begin van de bebouwde kom in de richting van de Georges De Baetsplaats geldt: het is verboden voor bestuurders sneller te rijden dan 50km per uur.

Dit wordt aangeduid door verkeerstekens:

- C43

#### Artikel 4

Op de Smishoekstraat ter hoogte van het kruispunt met de John Kennedylaan geldt: de bestuurders zijn verplicht de hindernis langs rechts voorbij te rijden.

Dit wordt aangeduid door verkeerstekens:

- D1

#### Artikel 5

Op de Smishoekstraat van de Kattenhoek tot de John Kennedylaan aan de kant van de onpare huisnummers geldt: fietsers en bestuurders van tweewielige bromfietsen klasse A moeten het enkelrichtings-fietspad volgen, voor zover het in de door hen gevolgde rijrichting is signaleerd.

Dit wordt aangeduid door verkeerstekens:

- D7

#### Artikel 6

Op de Smishoekstraat van huisnummer 6 tot de Georges De Baetsplaats aan de zuidelijke zijde van de weg geldt: fietsers en bestuurders van tweewielige bromfietsen klasse A moeten het fietspad volgen voor zover het rechts in hun rijrichting ligt.

Dit wordt aangeduid door verkeerstekens:

- WM74

Artikel 7

Op de Smishoekstraat ter hoogte van het kruispunt met de Georges De Baetsplaats, aan de westelijke zijde van het kruispunt geldt: voetgangers moeten de oversteekplaats volgen om de rijbaan over te steken.


Dit wordt aangeduid door verkeerstekens:

- WM76.3

---


(einde reglement)



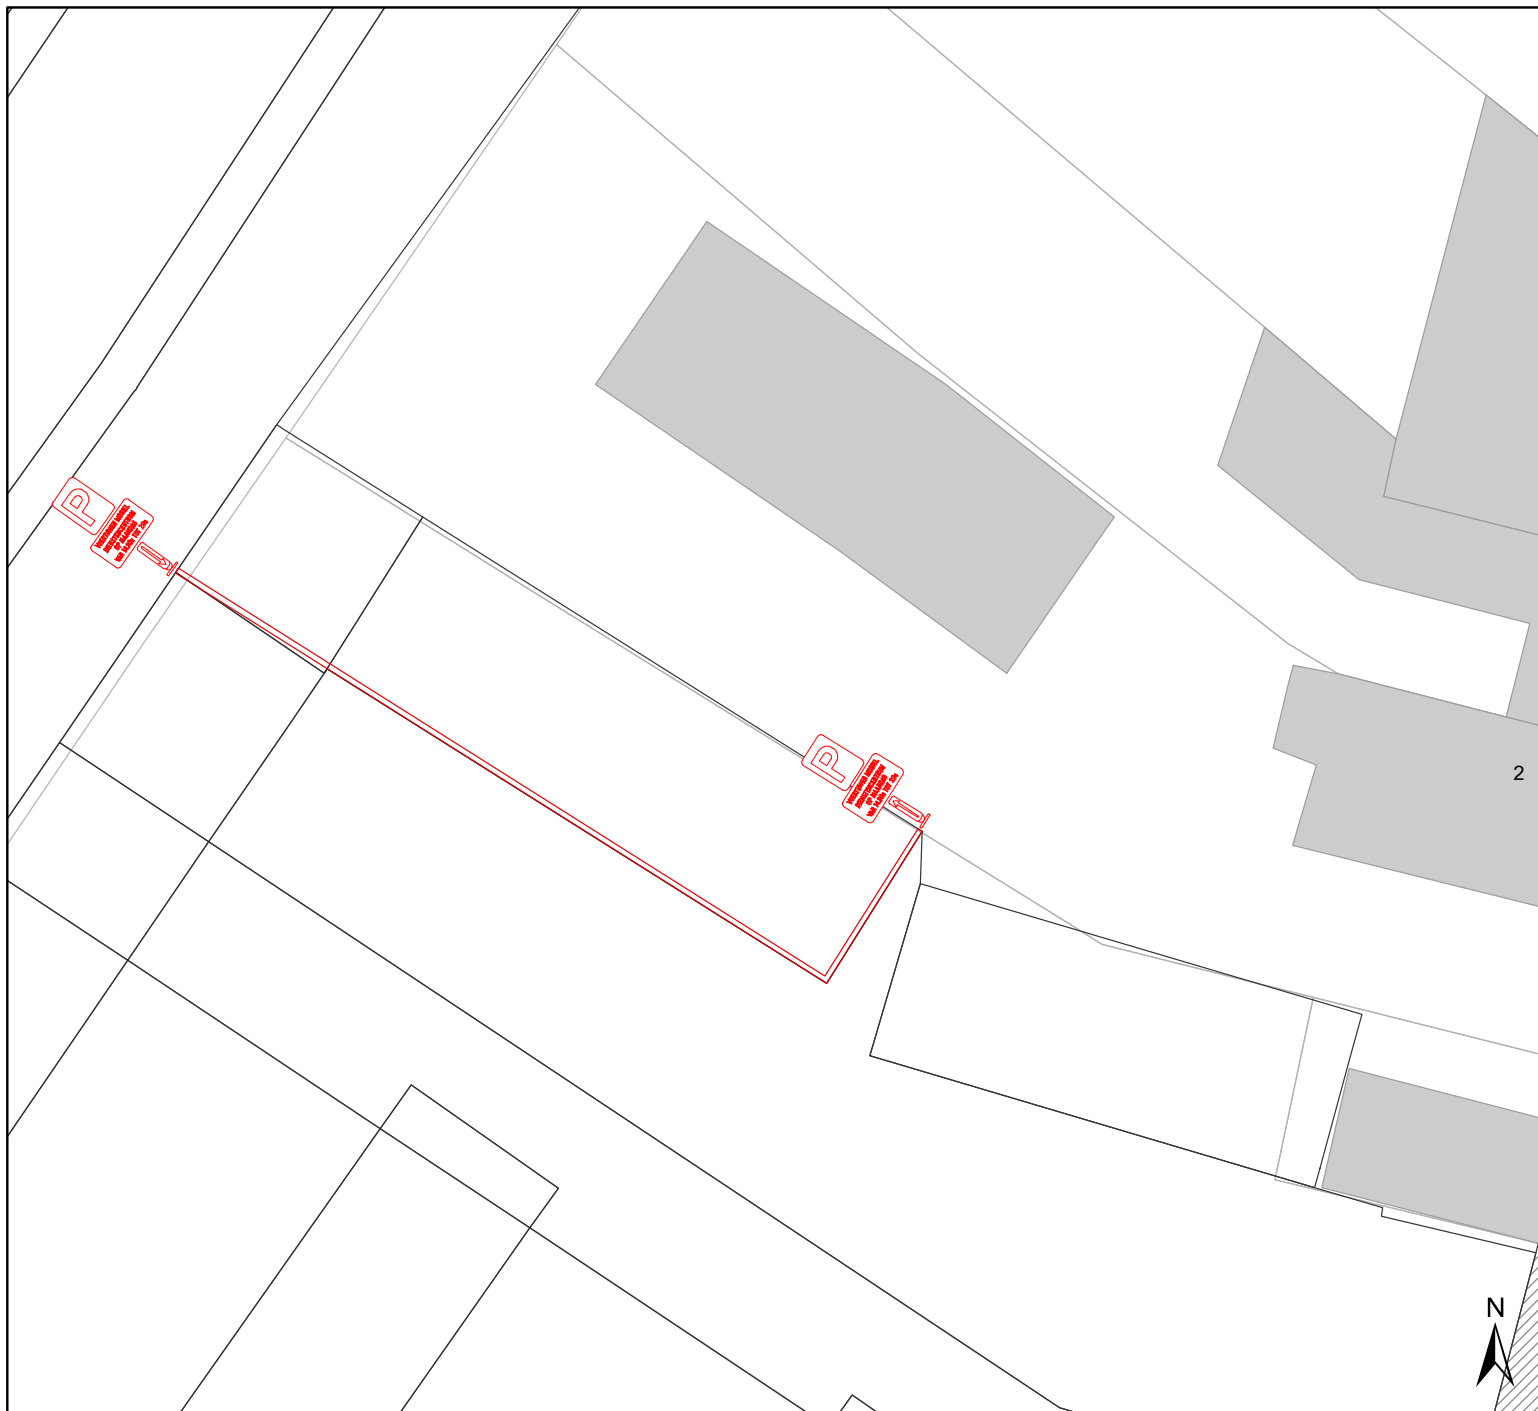

## Legende

-  Bestaande verkeersborden
-  Geplande verkeersborden
-  Te verwijderen verkeersborden
-  Bestaande wegmarkeringen
-  Geplande wegmarkeringen
-  Te verwijderen wegmarkeringen

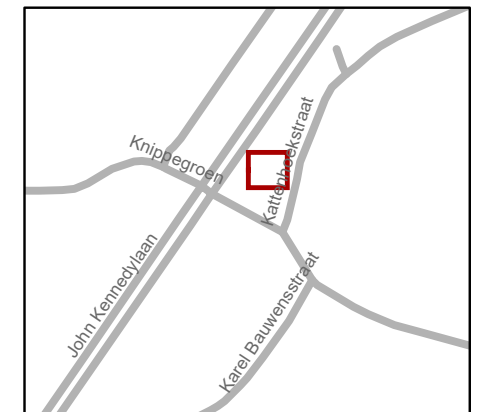

**gent:** Mobiliteitsbedrijf stad Gent  
Verkeerstechnische taken

**Smishoekstraat**  
**Verwijderen parkeerplaats**

Dossiernummer P-360019

DATUM	SCHAAL	PLAN	P FORMAAT
16/01/2023	1/200	1/1	A4