



---

**2023\_CBS\_00963 Nieuw aanvullend reglement van de politie op het wegverkeer - gemeenteweg - Edmond van Beverenplein -regularisatie en verwijderen voorbehouden parkeerplaats voor mobiel dienstencentrum - Vaststelling**

**Beslissing:** Goedgekeurd in besloten vergadering van 2 februari 2023

**Zijn aanwezig bij de beslissing van dit punt:**

de heer Mathias De Clercq, burgemeester-voorzitter; de heer Filip Watteeuw, schepen mevrouw Sofie Bracke, schepen; mevrouw Tine Heyse, schepen; mevrouw Astrid De Bruycker, schepen; de heer Sami Souguir, schepen; mevrouw Isabelle Heyndrickx, schepen; mevrouw Hafsa El-Bazioui, schepen; mevrouw Evita Willaert, schepen; de heer Rudy Coddens, schepen  
mevrouw Mieke Hullebroeck, algemeen directeur; de heer Luc Kupers, adjunct-algemeendirecteur; de heer Danny Van Campenhout, adjunct-algemeendirecteur

**Bevoegd:** Filip Watteeuw

**Betrokken:** Mathias De Clercq

**Juridisch kader**

**De volgende bepalingen zijn van toepassing inzake de bevoegdheid:**

- De Nieuwe Gemeentewet 24 juni 1988, artikel 119;
- Het Decreet van 16 mei 2008 betreffende de aanvullende reglementen op het wegverkeer en de plaatsing en bekostiging van verkeerstekens, artikel 5, § 1, 2e lid;
- Het Decreet over het lokaal bestuur van 22 december 2017, artikel 41, 2°;
- Het gemeenteraadsbesluit van 15 december 2015, houdende de delegatie van de vaststellingsbevoegdheid inzake gemeentelijke aanvullende reglementen op het wegverkeer.

**De beslissing wordt genomen op grond van:**

- Wet betreffende de politie over het wegverkeer, gecoördineerd bij Koninklijk Besluit van 16 maart 1968;
- Decreet van 16 mei 2008 betreffende de aanvullende reglementen op het wegverkeer en de plaatsing en bekostiging van de verkeerstekens;
- Koninklijk Besluit van 1 december 1975 houdende algemeen reglement op de politie van het wegverkeer en van het gebruik van de openbare weg;
- Ministerieel Besluit van 11 oktober 1976 waarbij de minimumafmetingen en de bijzondere plaatsingsvoorwaarden van de verkeerstekens worden bepaald;

- Uitvoeringsbesluit van 23 januari 2009 betreffende de aanvullende reglementen op het wegverkeer en de plaatsing en bekostiging van de verkeerstekens;
- Omzendbrief MOB/2009/1 van 3 april 2009.

## **Motivering**

De nieuwe maatregelen die bij dit besluit getroffen worden, zijn enerzijds het verwijderen van de voorbehouden parkeerplaats voor voertuigen mobiel dienstencentrum ter hoogte van huisnummer 7 tot en met huisnummers 4 en 5 aan de zuidelijke zijde van de weg. De voorbehouden parkeerplaats is niet langer nodig, aangezien de dienstverlening verbonden aan het mobiel dienstencentrum op 1 januari 2023 wordt stopgezet naar aanleiding van de besparingen. Anderzijds wordt de doorlopende streep ter hoogte van huisnummer 9 tot en met huisnummers 17 en 17A geregulariseerd in dit aanvullend reglement. Deze doorlopende middenlijn is aanwezig op het terrein en op deze manier stemt dit reglement overeen met de toestand op het terrein.

Bij collegebesluit van 19 mei 2022 werd het bestaande parkeerverbod (gele onderbroken strepen) geregulariseerd in dit reglement. Dit werd doorgetrokken tot aan het kruispunt met de Frans Van Ryhovelaan aan beide zijden van het middenplein. Op deze manier is het parkeerverbod sluitend. Aan de zuidelijke zijde van het plein werd dit voorzien tot op 5 meter van het zebrapad, omdat hier reeds een parkeerverbod geldt volgens de regel van de Wegcode. Aan de noordelijke zijde van het plein werd dit parkeerverbod volledig doorgetrokken tot het zebrapad, omdat hier de andere rijrichting van toepassing is.

Bij collegebesluit van 9 januari 2020 werden deze maatregelen getroffen: het verwijderen van het lokaal parkeerverbod aangezien dit zonaal wordt gesignaleerd, het verplaatsen van het verkeersbord F19 naar het begin van de straat (ter hoogte van de Francisco Ferrerlaan), het plaatsen van het verkeersbord C3 en onderbord 'op zondagen van 5u tot 15u' (ter hoogte van de Francisco Ferrerlaan), het verplaatsen van de fietsenstalling van huisnummer 7 naar huisnummer 221 (Frans Van Ryhovelaan) en het inrichten van een parkeerplaats op vrijdag van 9u tot 19u voor voertuigen van het mobiel dienstencentrum.

Bij collegebesluit van 9 mei 2018 werd de halteplaats verplaatst voor het mobiel dienstencentrum naar het begin van de parkeerstrook (zijde Frans van Ryhovelaan). De parkeerverboden op deze parkeerstrook werden bijgevolg omgewisseld.

Bij collegebesluit van 9 maart 2017 werd de halteplaats voor het mobiel dienstencentrum verplaatst. Wegens de nieuwe heraanleg kunnen zij niet meer tussen de bomen halteren, maar voorzien wij een parkeerverbod op vrijdag ter hoogte van huisnummer 6 tot en met 3 zodat deze ruimte parkeervrij is en de vrachtwagen hier kan halt houden (stilstaan).

Bij collegebesluit van 8 december 2016 werd de vernieuwde toestand na heraanleg van de westelijke zijde van het plein en de bestaande toestand geregulariseerd.

## **Bijgevoegde bijlage(n):**

- Aanvullend reglement Edmond van Beverenplein dossier P-360039 (deel van de beslissing)

- Signalisatieplan Edmond van Beverenplein dossier P-360039 (deel van de beslissing)

## **Beslissing**

### **Beslist het volgende:**

#### **Artikel 1:**

Heft op het aanvullend reglement van de politie op het wegverkeer betreffende de gemeenteweg Edmond van Beverenplein, goedgekeurd in zitting van 19 mei 2022, van zodra het nieuwe reglement in werking treedt.

#### **Artikel 2:**

Stelt vast het bijgevoegd aanvullend reglement van de politie op het wegverkeer en het signalisatieplan betreffende de gemeenteweg Edmond van Beverenplein.

2023\_CBS\_00963 - Nieuw aanvullend reglement van de politie op het wegverkeer - gemeenteweg - Edmond van Beverenplein -regularisatie - verwijderen voorbehouden parkeerplaats voor mobiel dienstencentrum

## Aanvullend reglement van de politie op het wegverkeer - gemeenteweg – Edmond van Beverenplein

Vastgesteld in het College van Burgemeester en Schepenen van

Bekendgemaakt op

Geldig vanaf

Referentienummer

### Reglement

#### Artikel 1

Op het Edmond van Beverenplein ter hoogte van het kruispunt met de Myosotisstraat en de Poperingestraat, aan de oostelijke zijde van het kruispunt geldt: de bestuurders moeten voorrang verlenen aan iedere bestuurder die rijdt op de openbare weg of de rijbaan die ze oprijden; het tracé van de weg waarop de bestuurders aan het volgend kruispunt voorrang hebben, wordt aangeduid.

Dit wordt aangeduid door verkeerstekens:

- B1
- GVIII

#### Artikel 2

Op het Edmond van Beverenplein ter hoogte van het kruispunt met de Mimosastraat en ter hoogte van het kruispunt met de Myosotisstraat geldt: de bestuurders hebben voorrang.

Dit wordt aangeduid door verkeerstekens:

- B15

#### Artikel 3

Op het Edmond van Beverenplein vanaf het plein (noordelijke deel) ter hoogte van huisnummer 25 in de richting van het zuidelijke deel en ter hoogte van huisnummer 20-20B in de richting van het zuidelijke deel geldt: verboden rijrichting voor iedere bestuurder. Het verbod is niet van toepassing op het geheel van de openbare weg.

Dit wordt aangeduid door verkeerstekens:

- C1

#### Artikel 4

Op het Edmond van Beverenplein van het kruispunt met de Frans van Ryhovelaan tot het kruispunt met de Francisco Ferrerlaan in de richting van het kruispunt met de Francisco Ferrerlaan en van het kruispunt met de Myosotisstraat tot kruispunt met de Frans van Ryhovelaan in de richting van het kruispunt met de Frans van Ryhovelaan geldt: verboden rijrichting voor iedere bestuurder. In de tegenovergestelde richting geldt: toegelaten rijrichting op de openbare weg met eenrichtingsverkeer.

Dit wordt aangeduid door verkeerstekens:

- C1
- F19

#### Artikel 5

Op het Edmond van Beverenplein vanaf het kruispunt met de Frans van Ryhovelaan in de richting van het kruispunt met de Myosotisstraat en vanaf het kruispunt met de Francisco Ferrerlaan in de richting van het kruispunt met de Frans van Ryhovelaan geldt: de toegang is verboden in beide richtingen, voor iedere bestuurder; de maatregel geldt van zondag 5u tot zondag 15u.

Dit wordt aangeduid door verkeerstekens:

- C3
- GV

**Artikel 6**

Op het Edmond van Beverenplein ter hoogte van huisnummer 221 (Frans van Ryhovelaan) geldt: het parkeren is toegelaten; de maatregel geldt alleen voor de fietsers.

Dit wordt aangeduid door verkeerstekens:

- E9a
- M1

**Artikel 7**

Op het Edmond van Beverenplein van huisnummer 9 tot en met huisnummers 17-17A geldt: het is iedere bestuurder verboden de doorlopende streep te overschrijden, alsook links van de streep te rijden wanneer deze de twee rijrichtingen scheidt.

Dit wordt aangeduid door verkeerstekens:

- WM72.2

**Artikel 8**

Op het Edmond van Beverenplein van de zijgevel van huisnummer 221 van de Frans Van Ryhovelaan tot en met huisnummer 8, aan de kant van het middenplein en van huisnummers 20-20B tot de zijgevel van huisnummer 223 van de Frans Van Ryhovelaan, aan de kant van het middenplein, geldt: het parkeren op de rijbaan is verboden.

Dit wordt aangeduid door verkeerstekens:

- WM75.1.2

**Artikel 9**

Op het Edmond van Beverenplein ter hoogte van het kruispunt met de Frans van Ryhovelaan, ter hoogte van huisnummer 8 en ter hoogte van huisnummer 9 geldt: voetgangers moeten de oversteekplaats volgen om de rijbaan over te steken.

Dit wordt aangeduid door verkeerstekens:

- WM76.3

**Artikel 10**

Op het Edmond van Beverenplein ter hoogte van het middenplein geldt: voertuigen moeten parkeren binnen de afgebakende plaatsen.


Dit wordt aangeduid door verkeerstekens:

- WM77.5




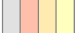


---

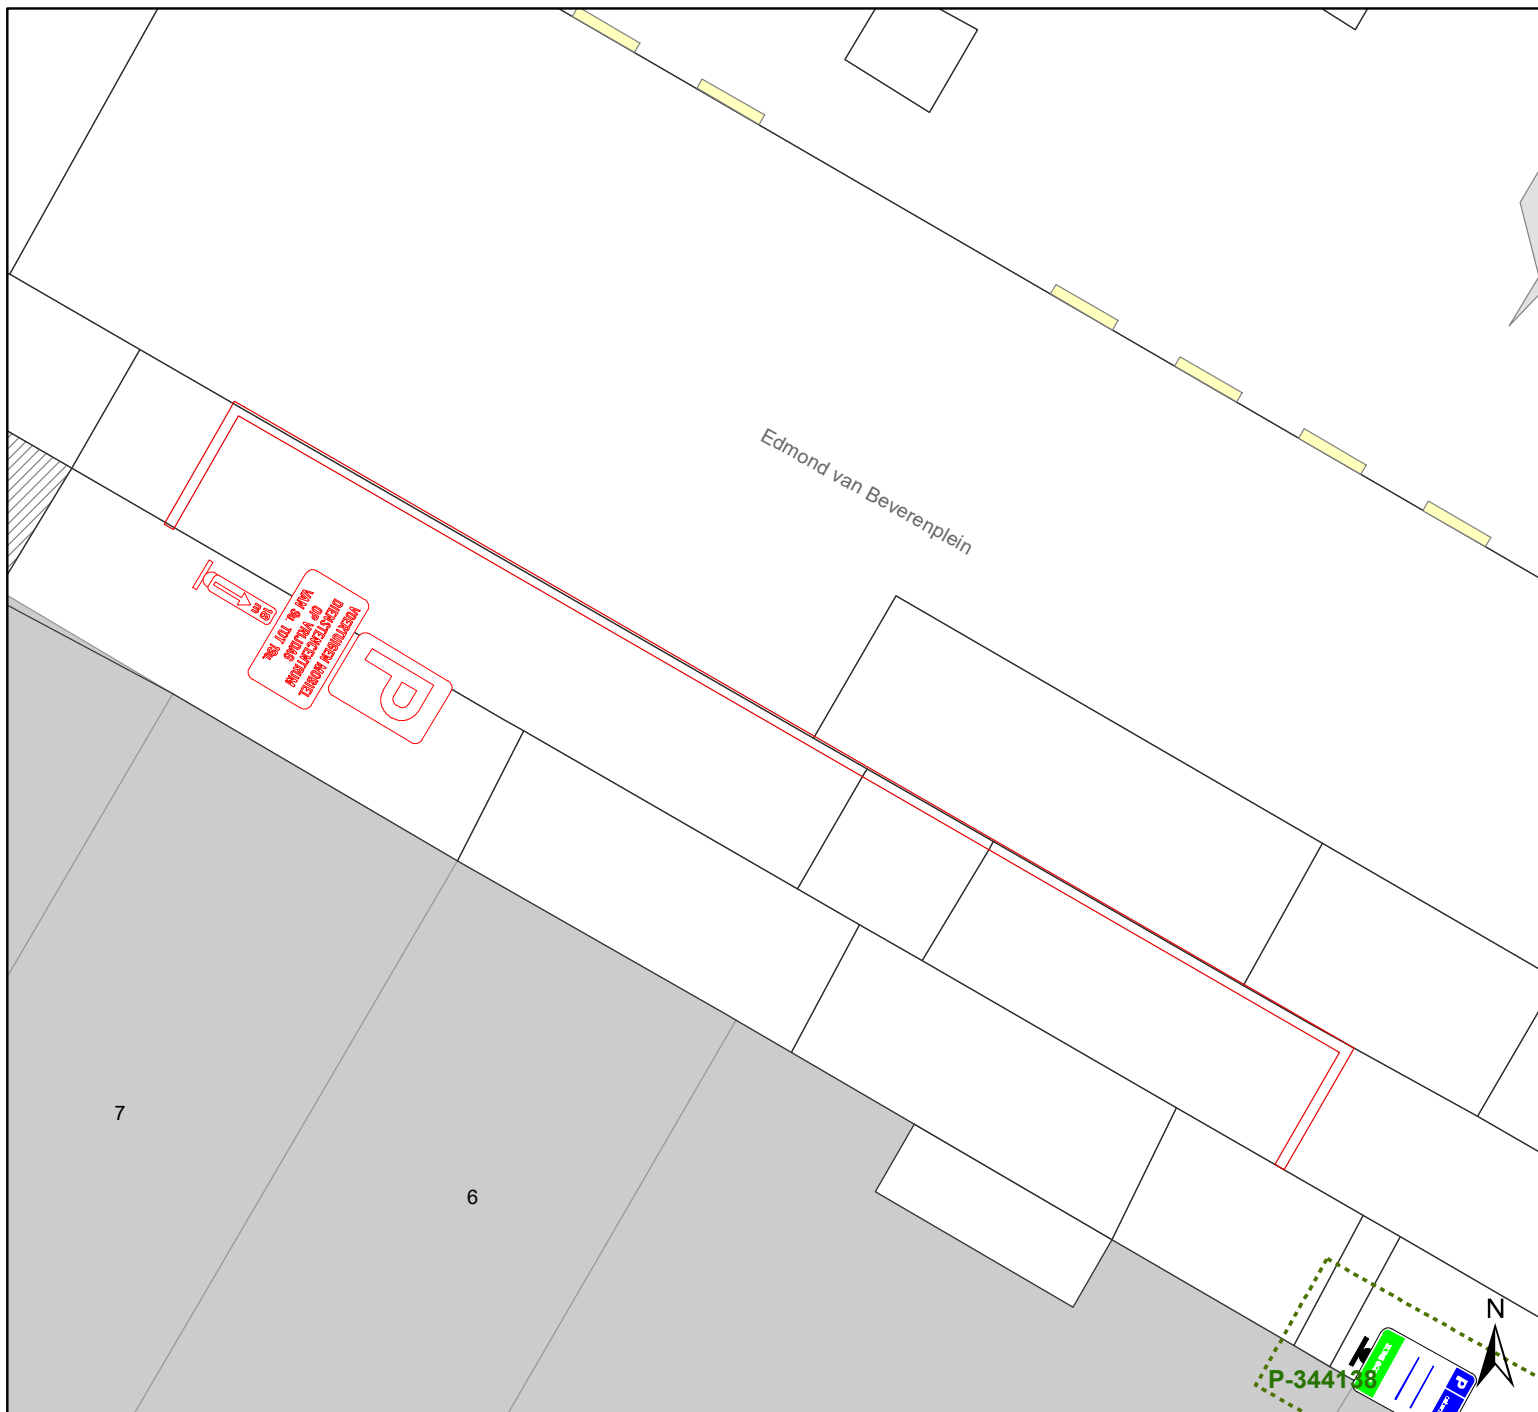
(einde reglement)





## Legende

-  Bestaande verkeersborden
-  Geplande verkeersborden
-  Te verwijderen verkeersborden
-  Bestaande wegmarkeringen
-  Geplande wegmarkeringen
-  Te verwijderen wegmarkeringen

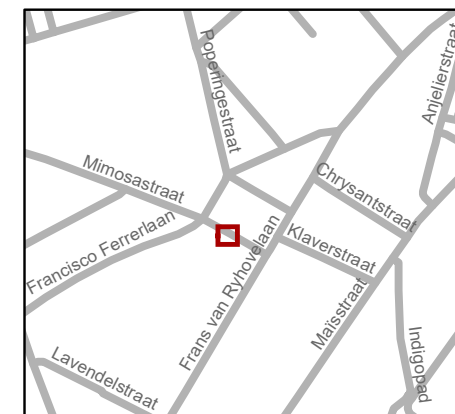

**gent:** Mobiliteitsbedrijf stad Gent  
Verkeerstechnische taken

### Edmond van Beverenplein Verwijderen parkeerplaats

Dossiernummer P-360039

DATUM	SCHAAL	PLAN	P FORMAAT
16/01/2023	1/100	1/1	A4