


- ### Legende
-  Bestaande verkeersborden
 -  Bestaande wegmarkeringen
 -  Bestaande fietsenstalling
 -  Laadpaal, In dienst
 -  Geplande verkeersborden
 -  Te verwijderen verkeersborden
 -  Geplande wegmarkeringen
 -  Gepland Azobe paaltje
 -  Geplande Laadpaal
 -  Ander gepland dossier (in voorbereiding bij MOBBED)

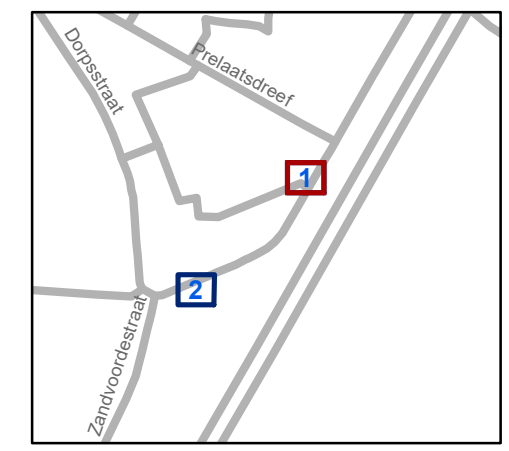


gent: Mobiliteitsbedrijf stad Gent
Verkeerstechnische taken

**Joachim Schayckstr 13 & 2-2B
EV & autodelen**

Dossiernr P-340676


DATUM	SCHAAL	PLAN	P FORMAAT
2/02/2023	1/130	1/2	A3



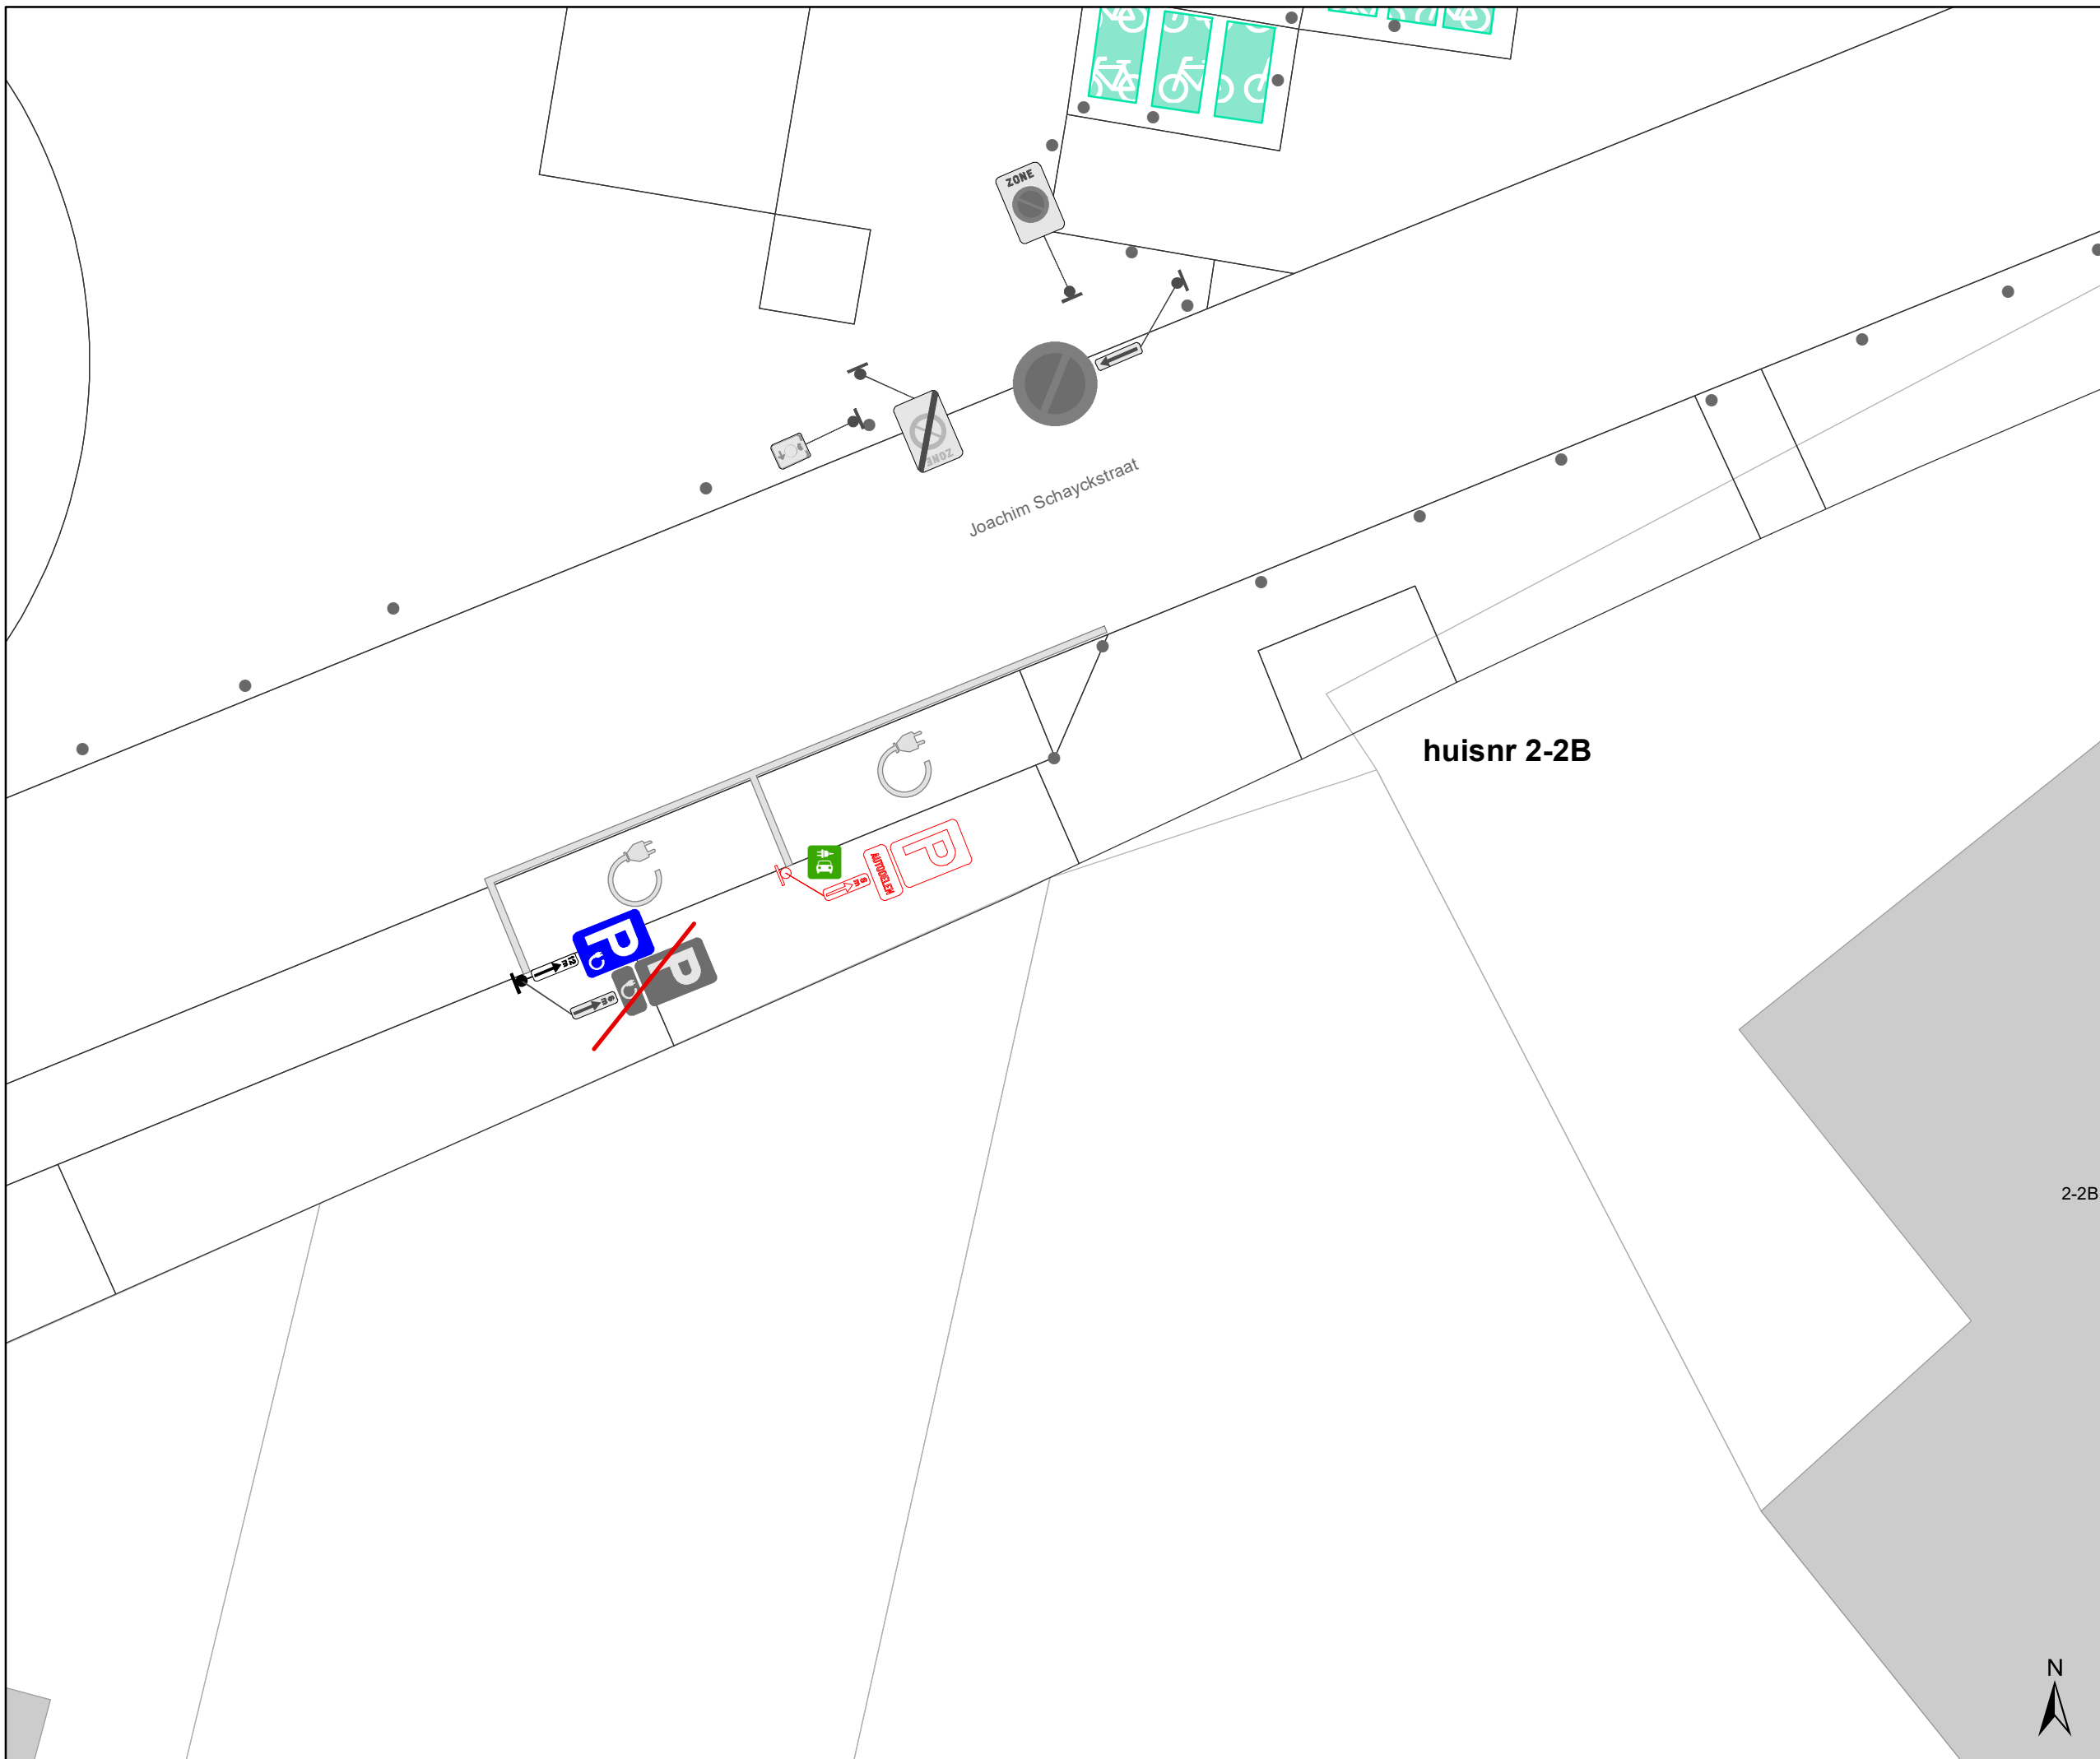

Legende

-  Bestaande verkeersborden
-  Bestaande wegmarkeringen
-  Bestaande fietsenstalling
-  Laadpaal, In dienst
-  Geplande verkeersborden
-  Te verwijderen verkeersborden
-  Geplande wegmarkeringen
-  Gepland Azobe paaltje
-  Geplande Laadpaal
-  Ander gepland dossier (in voorbereiding bij MOBBED)

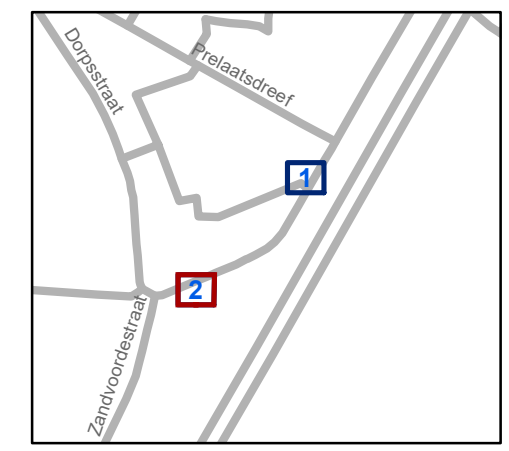

gent: Mobiliteitsbedrijf stad Gent
Verkeerstechnische taken

**Joachim Schayckstr 13 & 2-2B
EV & autodelen**

Dossiernr P-340676

DATUM	SCHAAL	PLAN	P FORMAAT
2/02/2023	1/130	2/2	A3

