








Legende

-  Bestaande verkeersborden
-  Geplande verkeersborden
-  Te verwijderen verkeersborden
-  Bestaande wegmarkeringen
-  Geplande wegmarkeringen
-  Te verwijderen wegmarkeringen




gent: Mobiliteitsbedrijf stad Gent
Verkeerstechnische taken

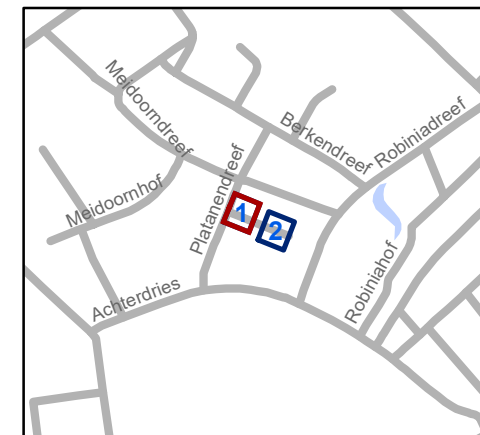Platanehof Parkeerverbod

Dossiernummer P-367081


DATUM	SCHAAL	PLAN	P. FORMAAT
25/01/2023	1/150	1/1	A4



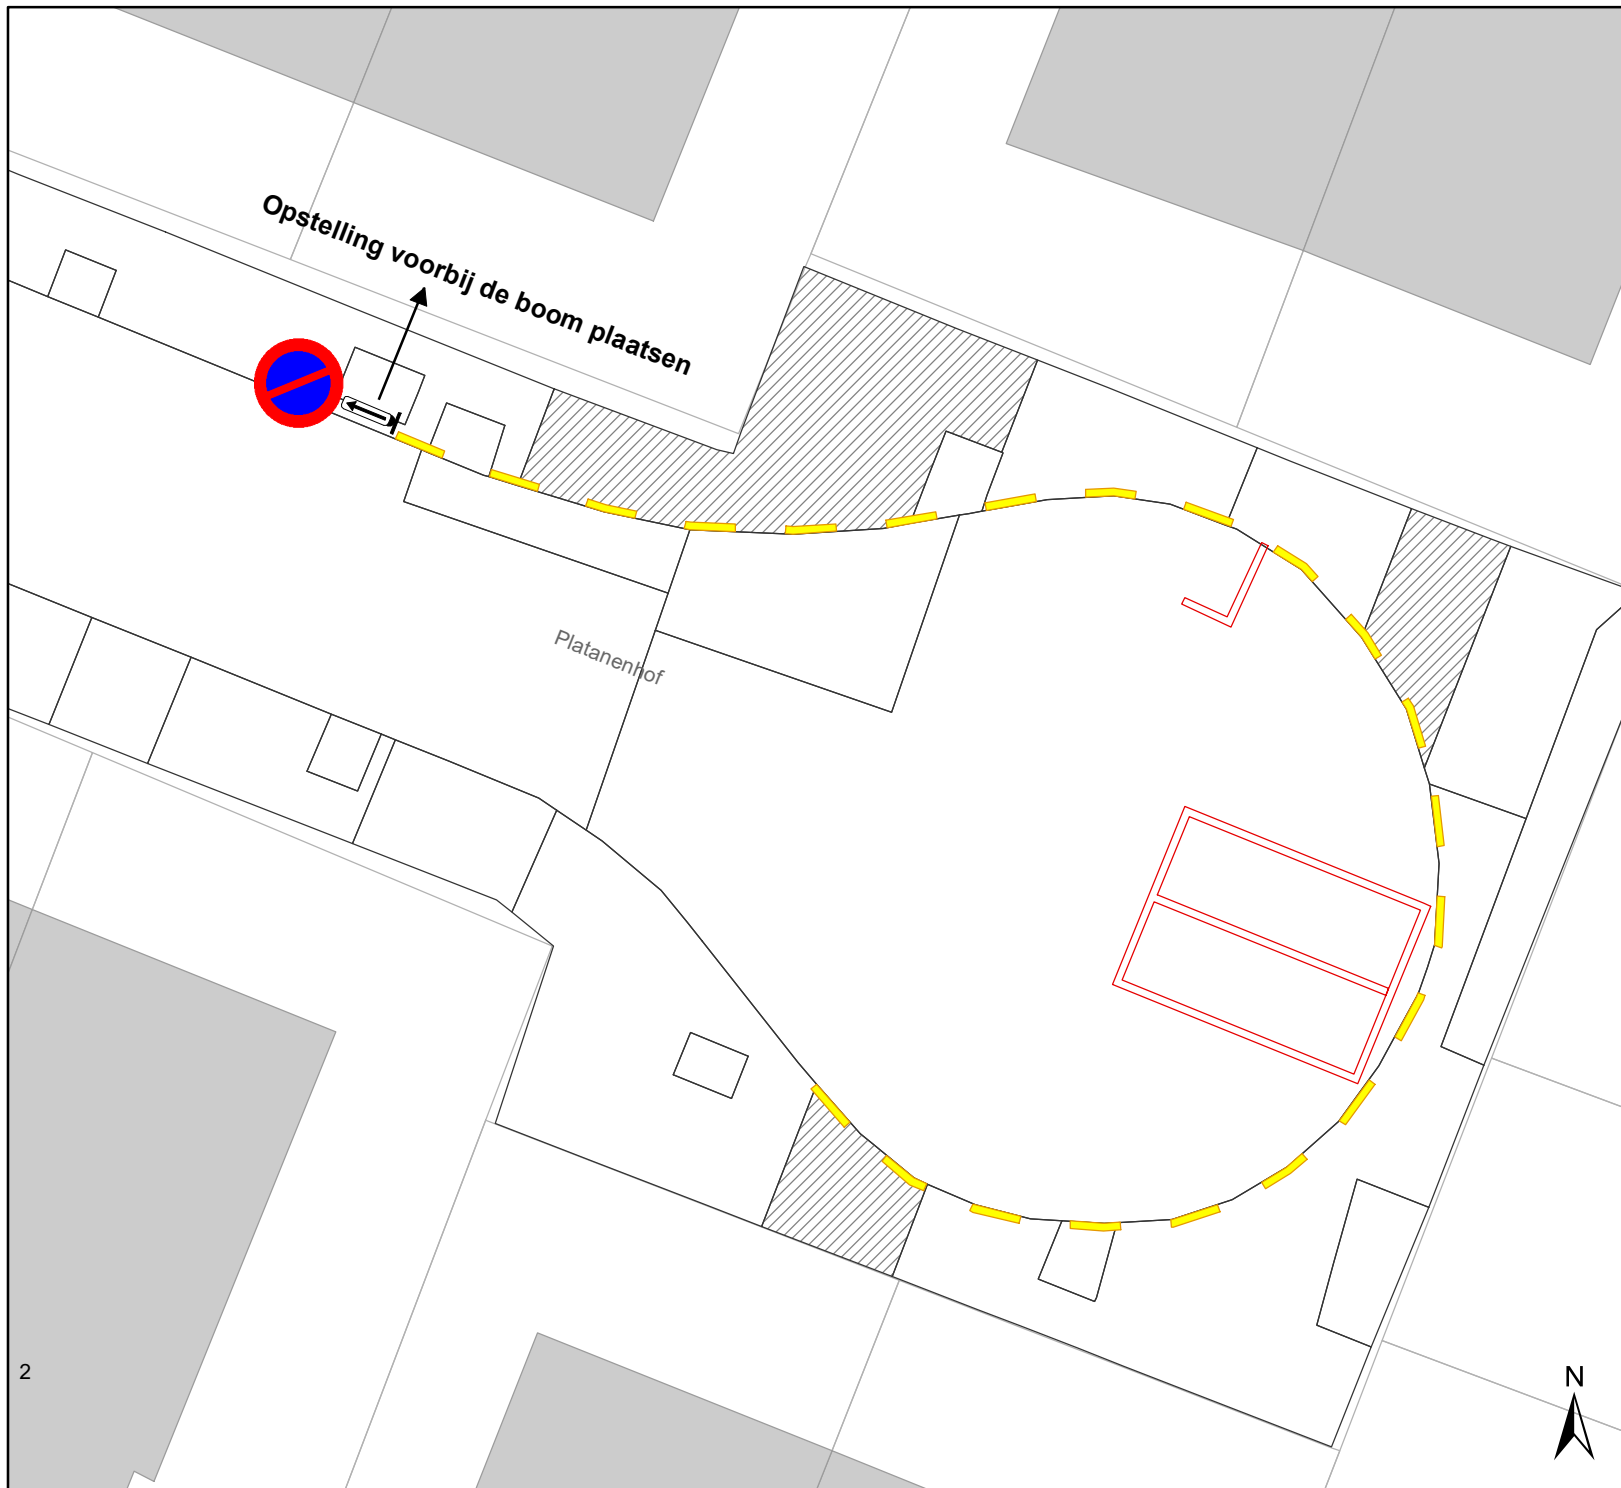

Legende

- Bestaande verkeersborden
- Geplande verkeersborden
- Te verwijderen verkeersborden
- Bestaande wegmarkeringen
- Geplande wegmarkeringen
- Te verwijderen wegmarkeringen

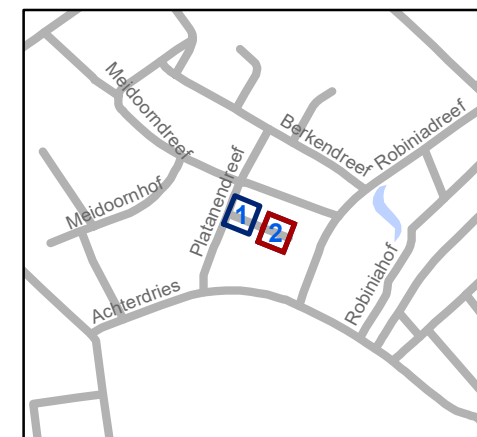

gent: Mobiliteitsbedrijf stad Gent
Verkeerstechnische taken

Platanenhof Parkeerverbod

Dossiernummer P-367081

DATUM	SCHAAL	PLAN	P. FORMAAT
25/01/2023	1/150	1/1	A4