








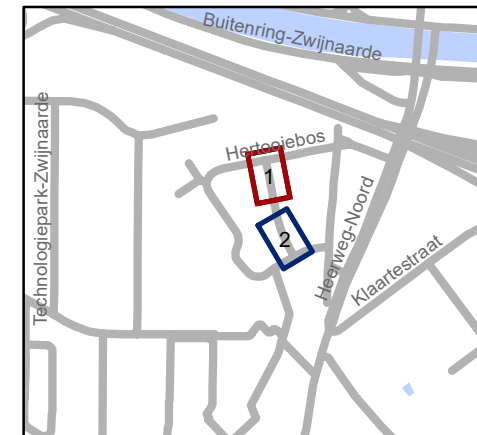


Legende

-  Bestaande verkeersborden
-  Geplande verkeersborden
-  Te verwijderen verkeersborden
-  Bestaande wegmarkeringen
-  Geplande wegmarkeringen

Overige

-  Ander gepland dossier (in voorbereiding bij MOBBED)
-  Ander gepland dossier (ter uitvoering bij DWBW)
-  Geplande fietsenstalling
-  Bestaande fietsenstalling




gent: Mobiliteitsbedrijf stad Gent
Verkeerstechnische taken






Cyrille Van de Veegatestraat Aanpassingen BEV

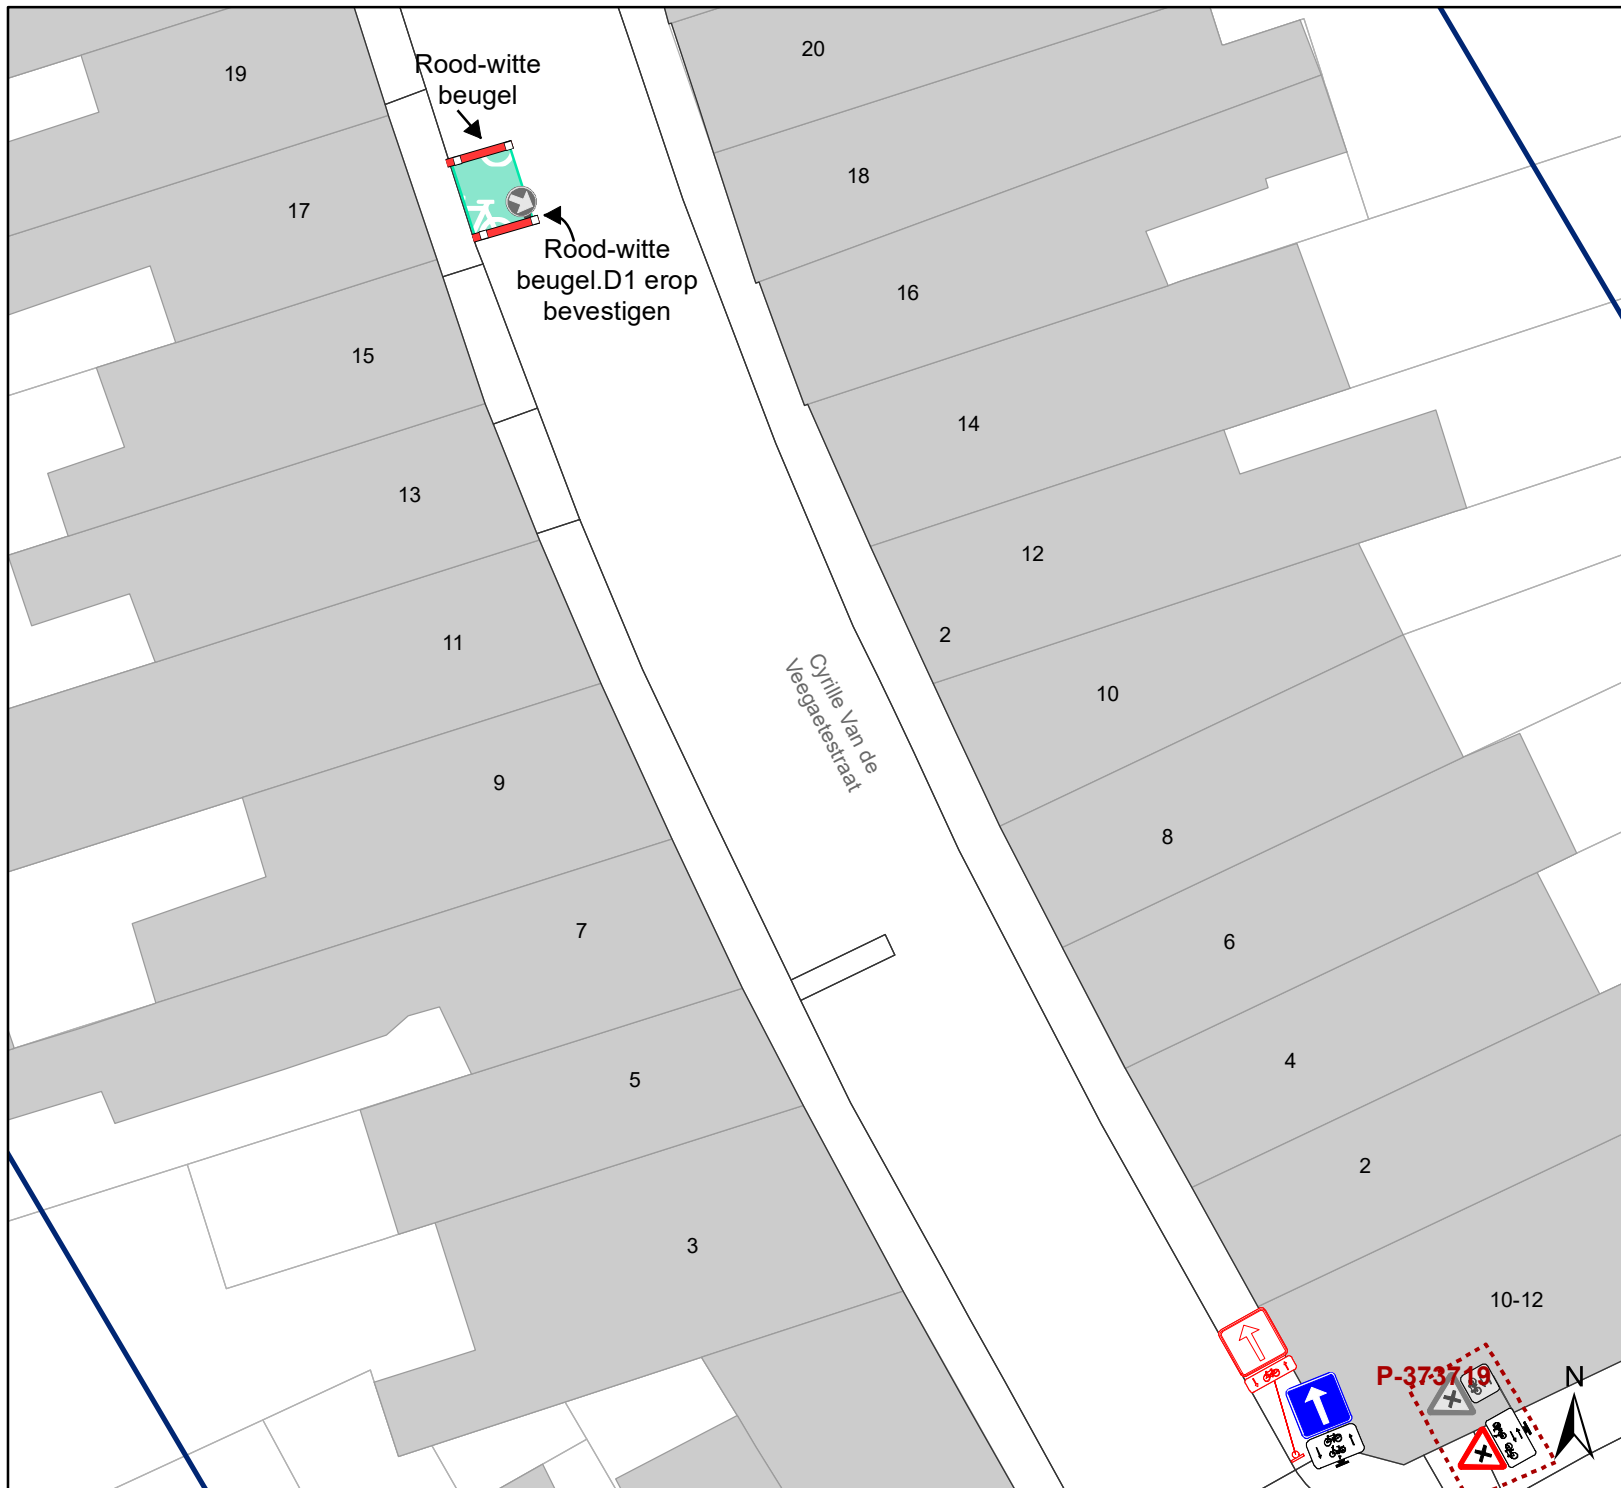Dossiernummer P-370491





DATUM	SCHAAL	PLAN	P FORMAAT
8/02/2023	1/250	1/2	A4




Legende

-  Bestaande verkeersborden
-  Geplande verkeersborden
-  Te verwijderen verkeersborden
-  Bestaande wegmarkeringen
-  Geplande wegmarkeringen

Overige

-  Ander gepland dossier (in voorbereiding bij MOBBED)
-  Ander gepland dossier (ter uitvoering bij DWBW)
-  Geplande fietsenstalling
-  Bestaande fietsenstalling

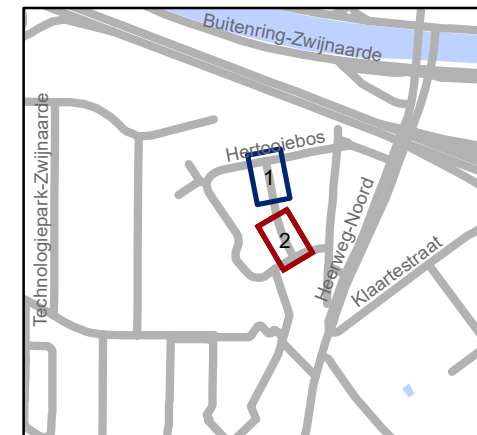

gent: Mobiliteitsbedrijf stad Gent
Verkeerstechnische taken

**Cyrille Van de Veegatestraat
Aanpassingen BEV**

Dossiernummer P-370491

DATUM	SCHAAL	PLAN	P. FORMAAT
8/02/2023	1/250	2/2	A4