


Legende

- Bestaande verkeersborden
- Te verwijderen verkeersborden
- Geplande verkeersborden

- Bestaande wegmarkeringen
- Geplande wegmarkeringen

Overige

- Ander gepland dossier (in voorbereiding bij MOBBED)
- verlaagde boordsteen / oprit

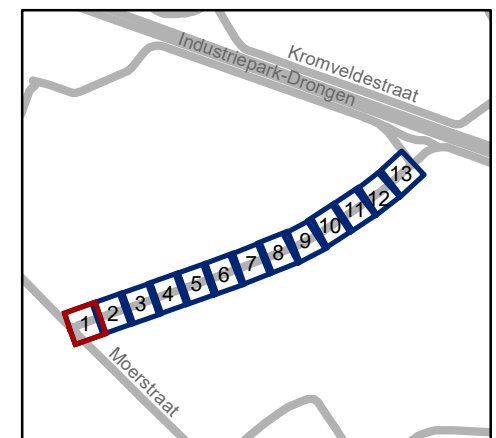


gent: Mobiliteitsbedrijf stad Gent
Verkeerstechnische taken

Booiebos zichtbaarheid fietspad




Dossiernummer P-285690



DATUM	SCHAAL	PLAN	P FORMAAT
26/01/2023	1/250	1/13	A3

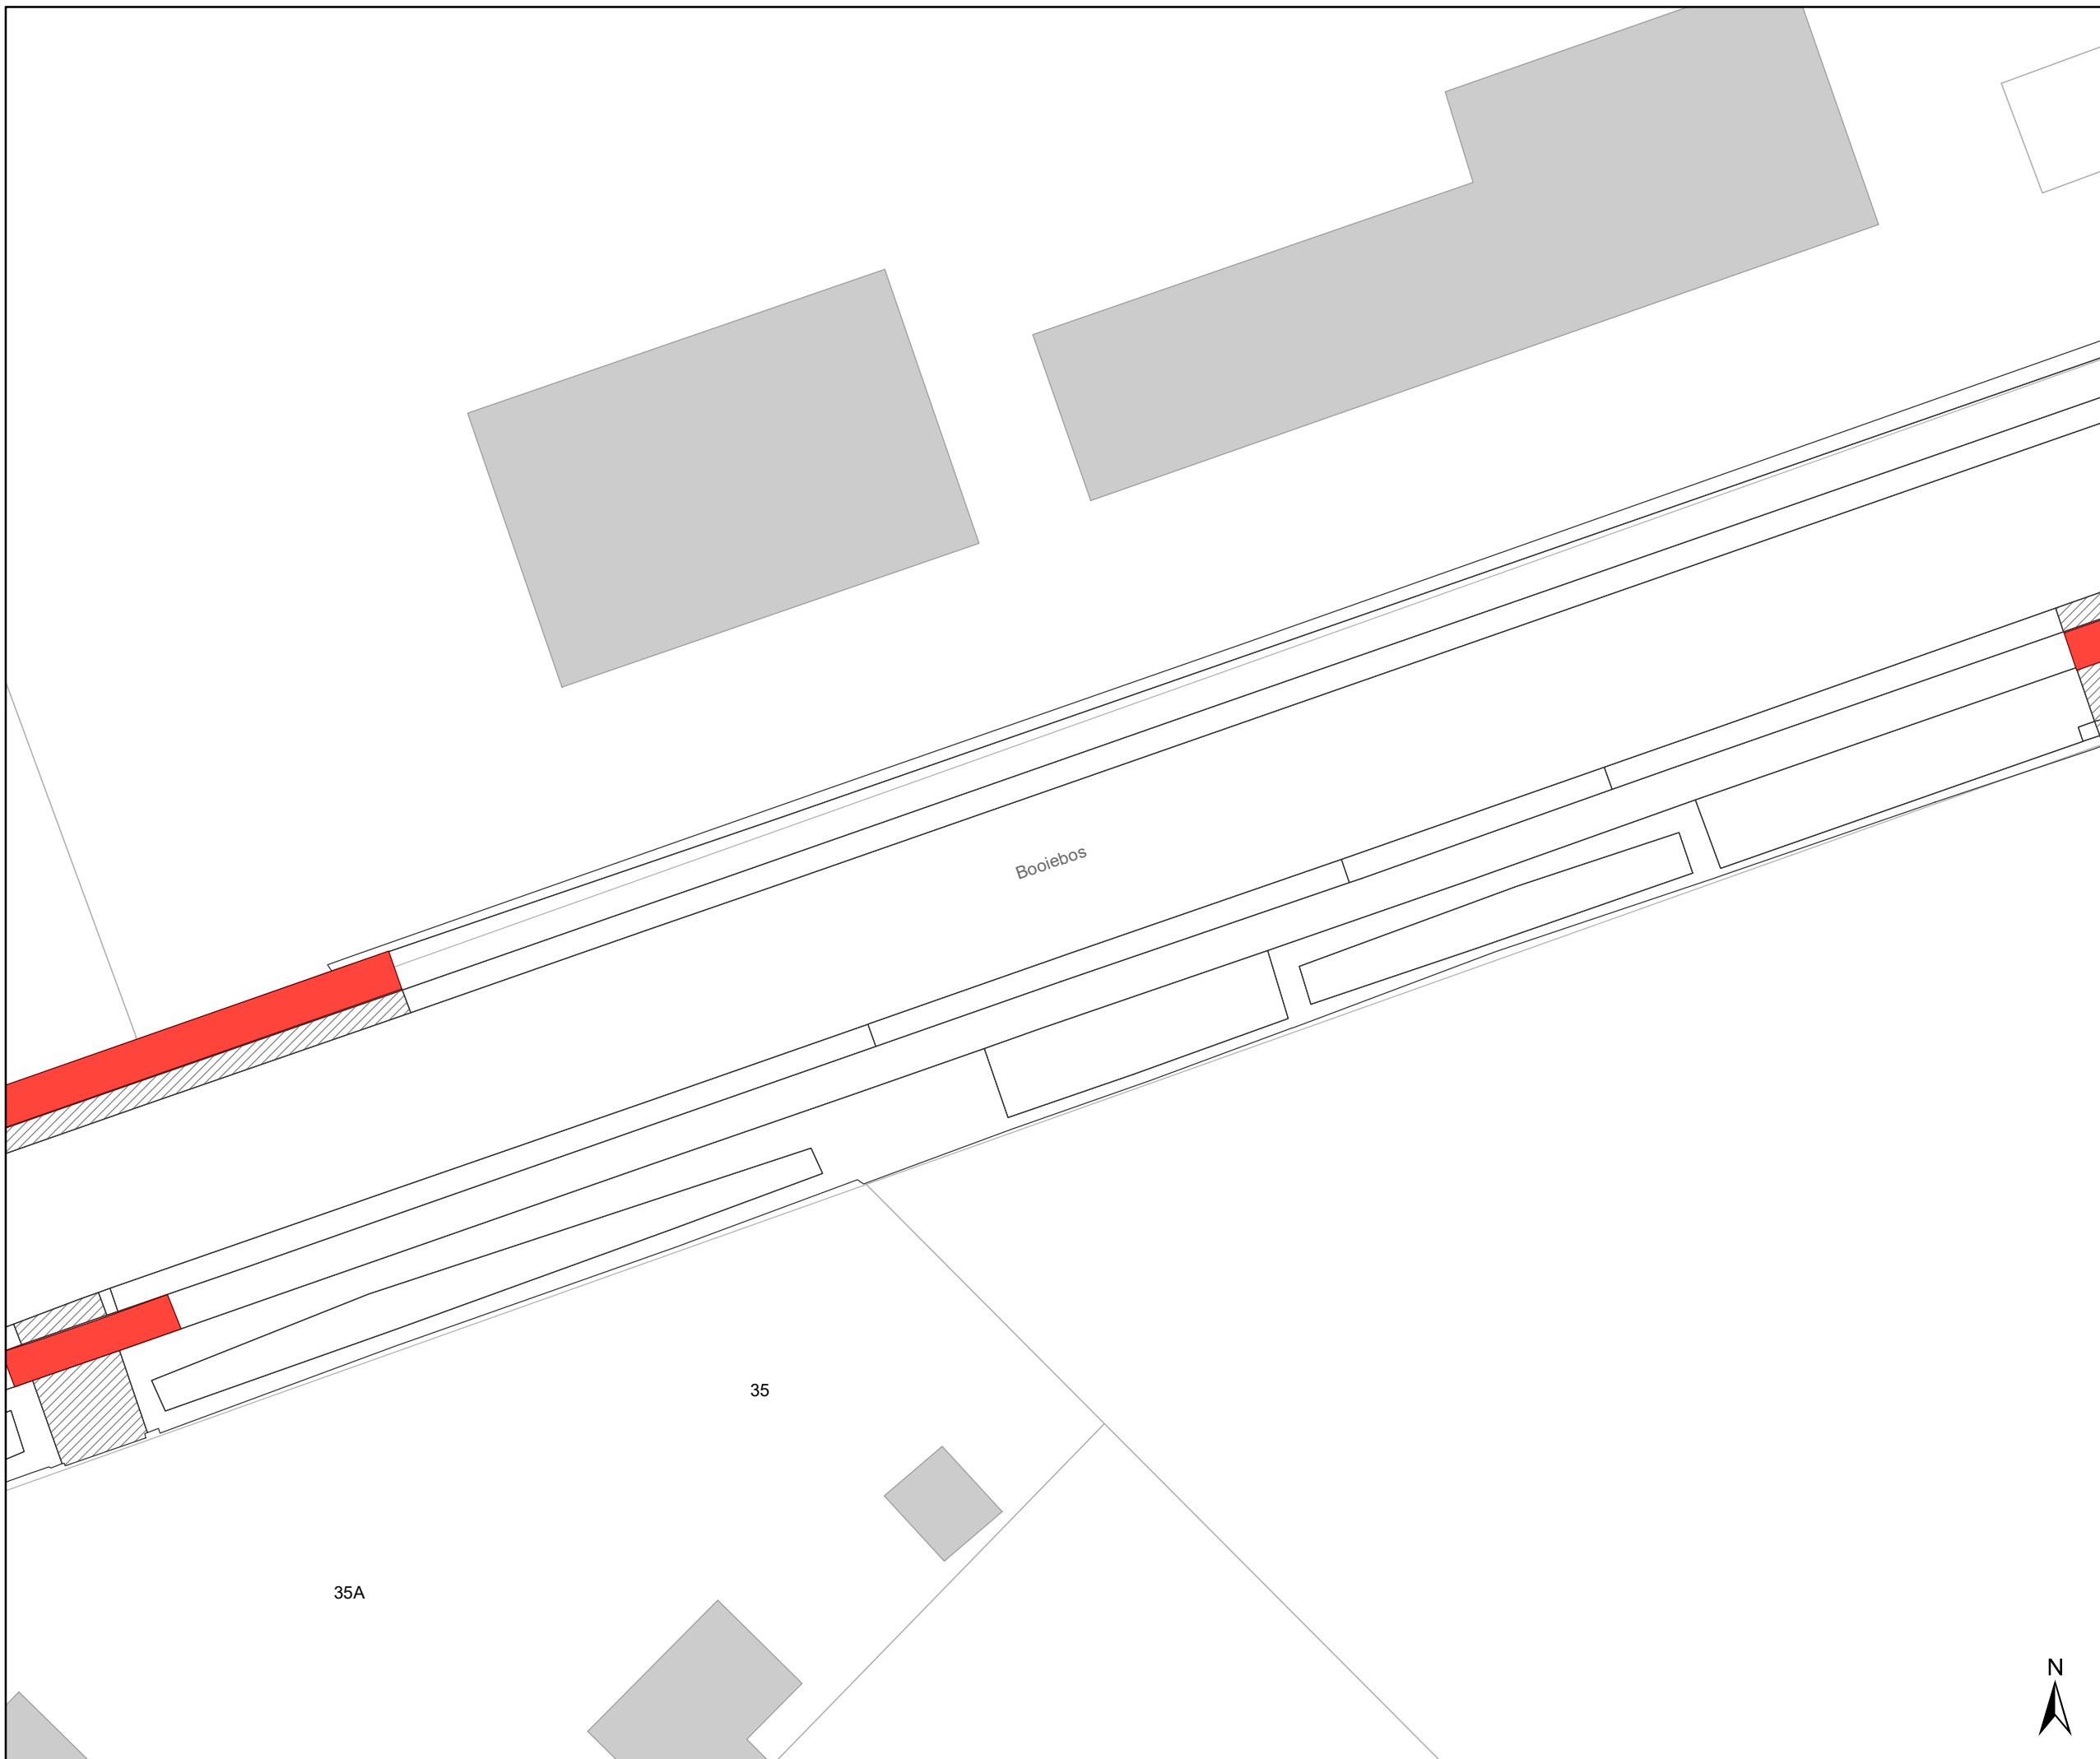


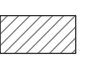



Legende

-  Bestaande verkeersborden
-  Te verwijderen verkeersborden
-  Geplande verkeersborden

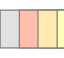-  Bestaande wegmarkeringen
-  Geplande wegmarkeringen

Overige

-  Ander gepland dossier (in voorbereiding bij MOBBED)
-  verlaagde boordsteen / oprit

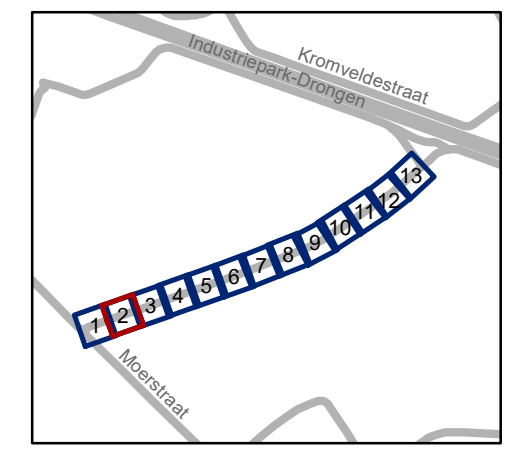


gent: Mobiliteitsbedrijf stad Gent
Verkeerstechnische taken





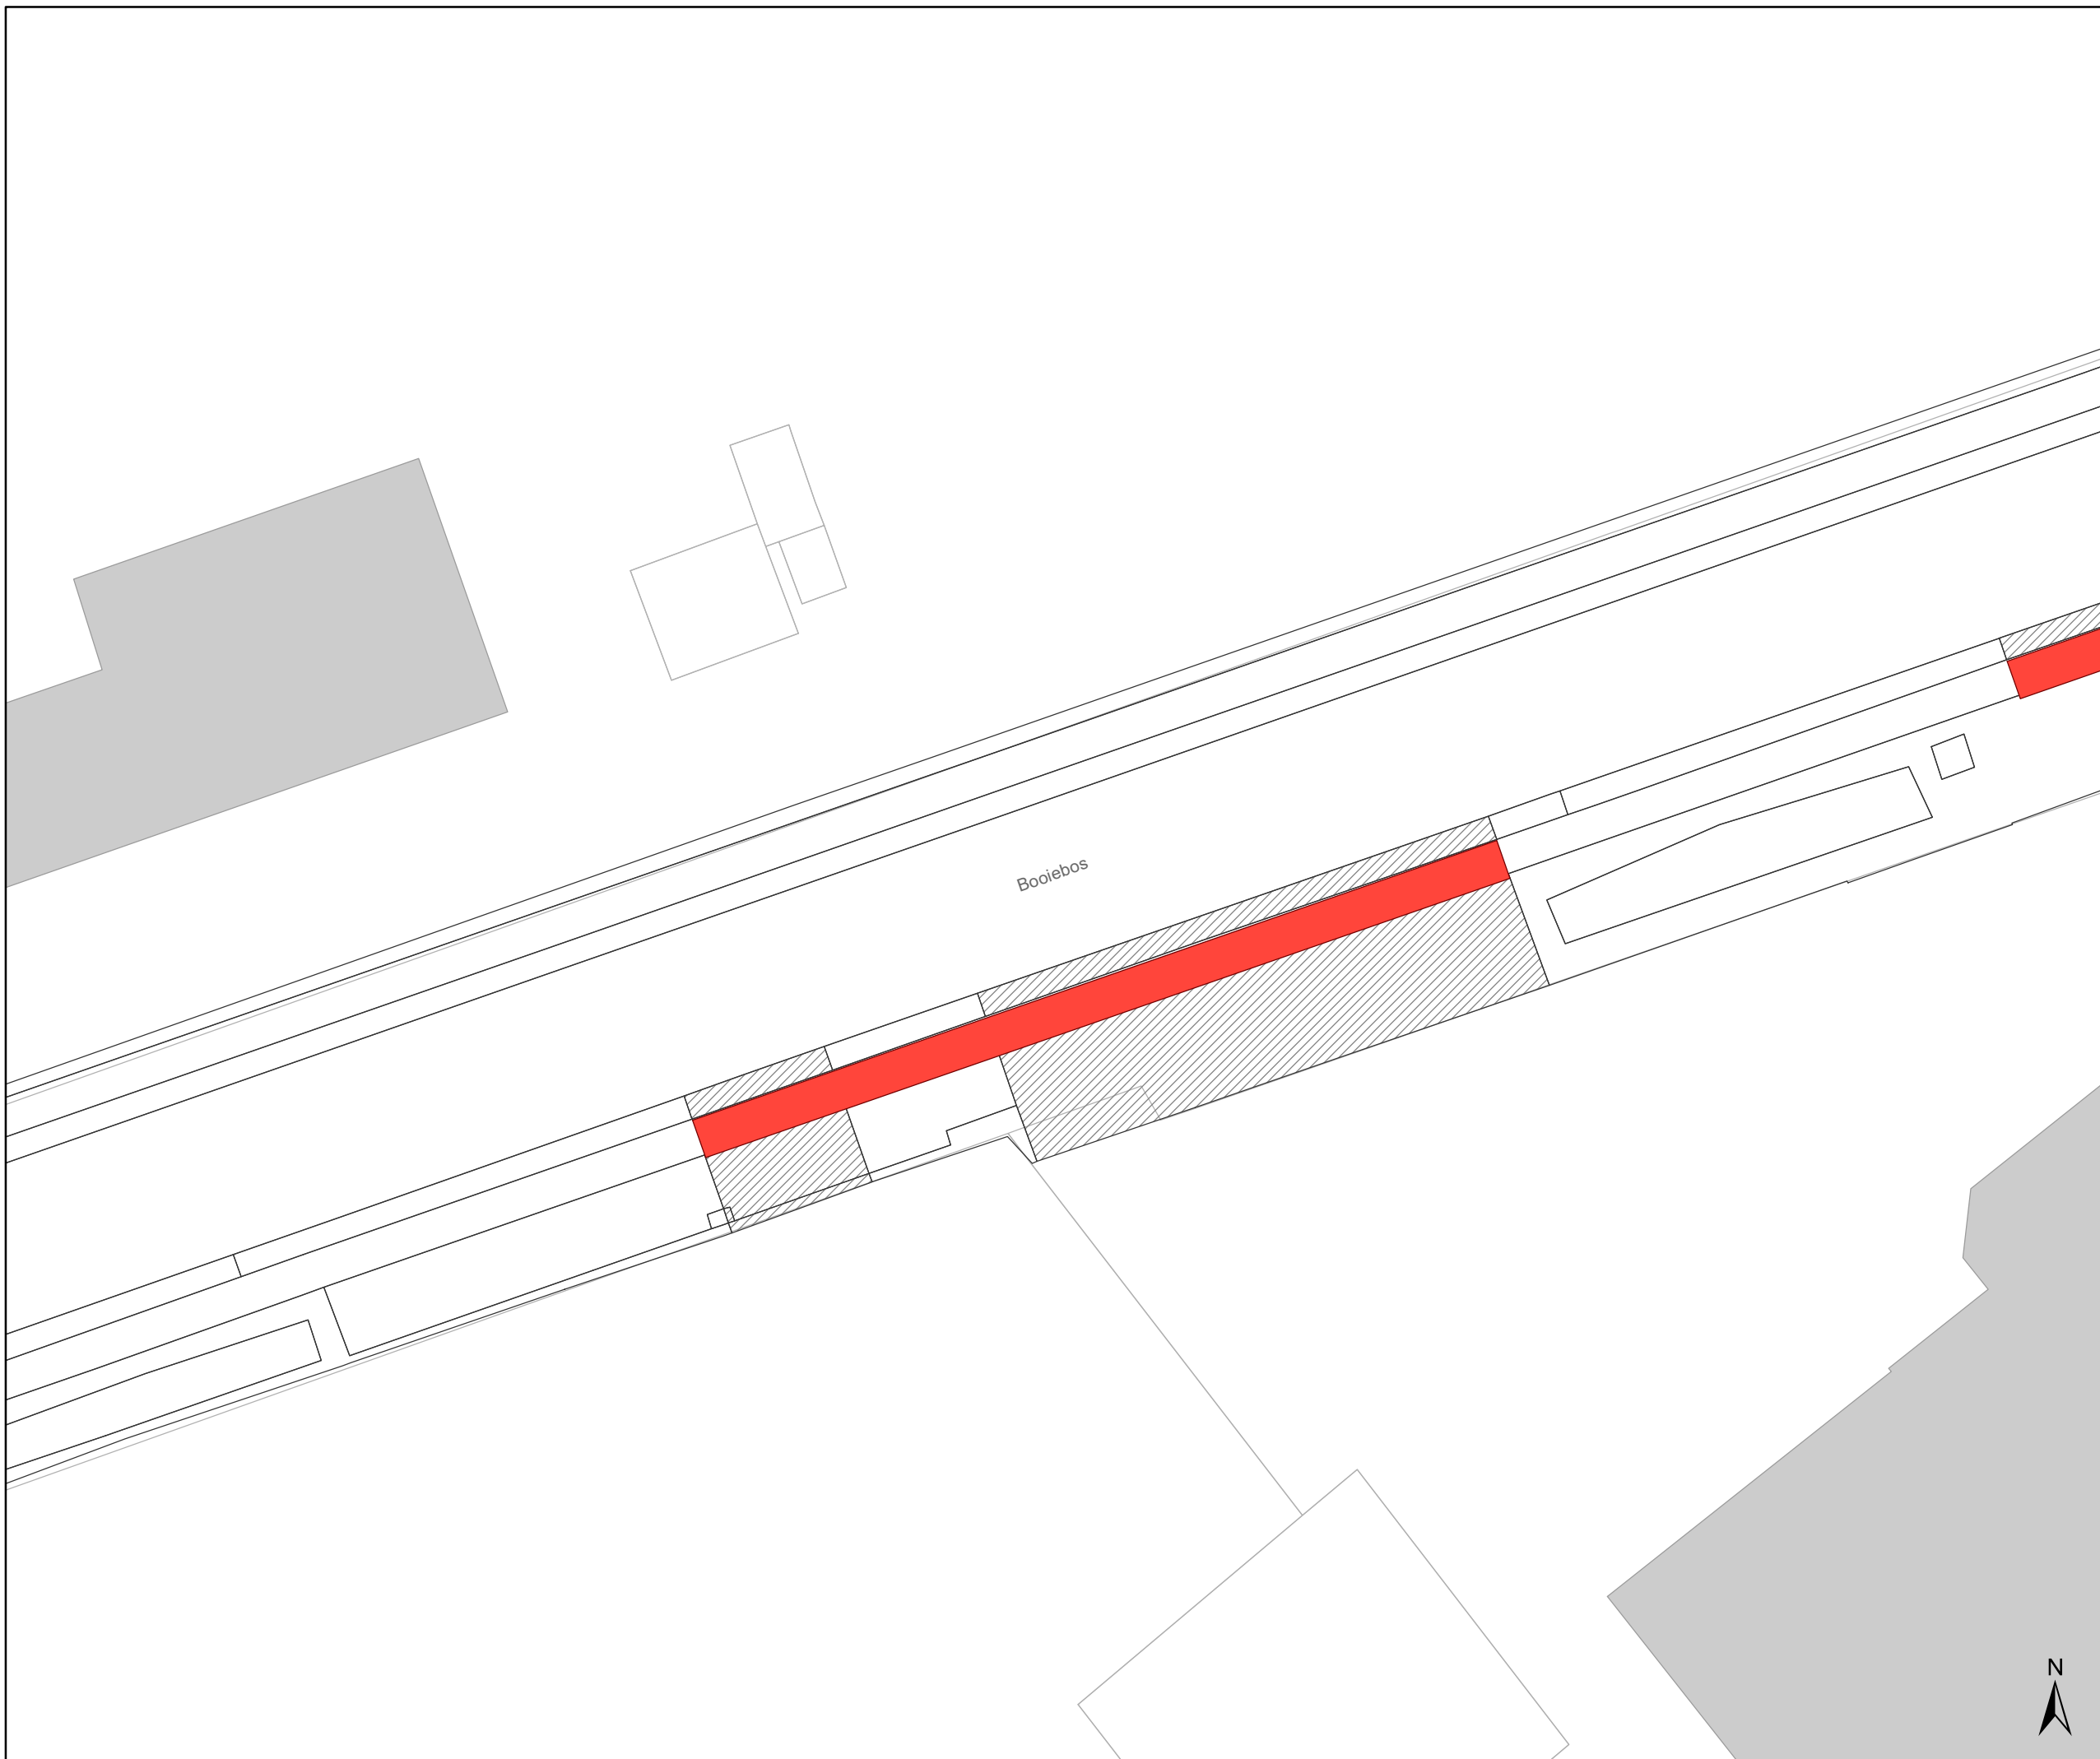

Booiebos zichtbaarheid fietspad

Dossiernummer P-285690



DATUM	SCHAAL	PLAN	P FORMAAT
9/01/2023	1/250	2/13	A3




Legende

-  Bestaande verkeersborden
-   Te verwijderen verkeersborden
-  Geplande verkeersborden
-  Bestaande wegmarkeringen
-  Geplande wegmarkeringen

Overige

-  Ander gepland dossier (in voorbereiding bij MOBBED)
-  verlaagde boordsteen / oprit

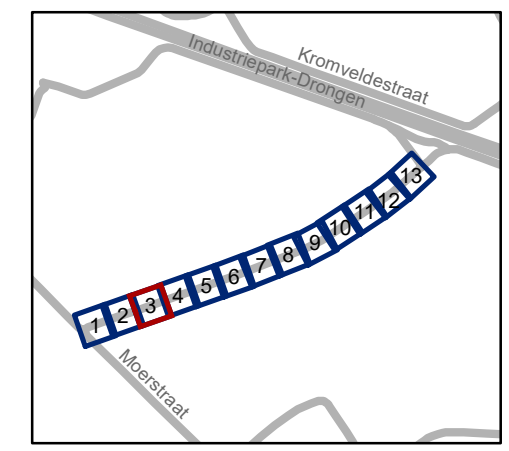


gent: Mobiliteitsbedrijf stad Gent
Verkeerstechnische taken

Booiebos zichtbaarheid fietspad






Dossiernummer P-285690

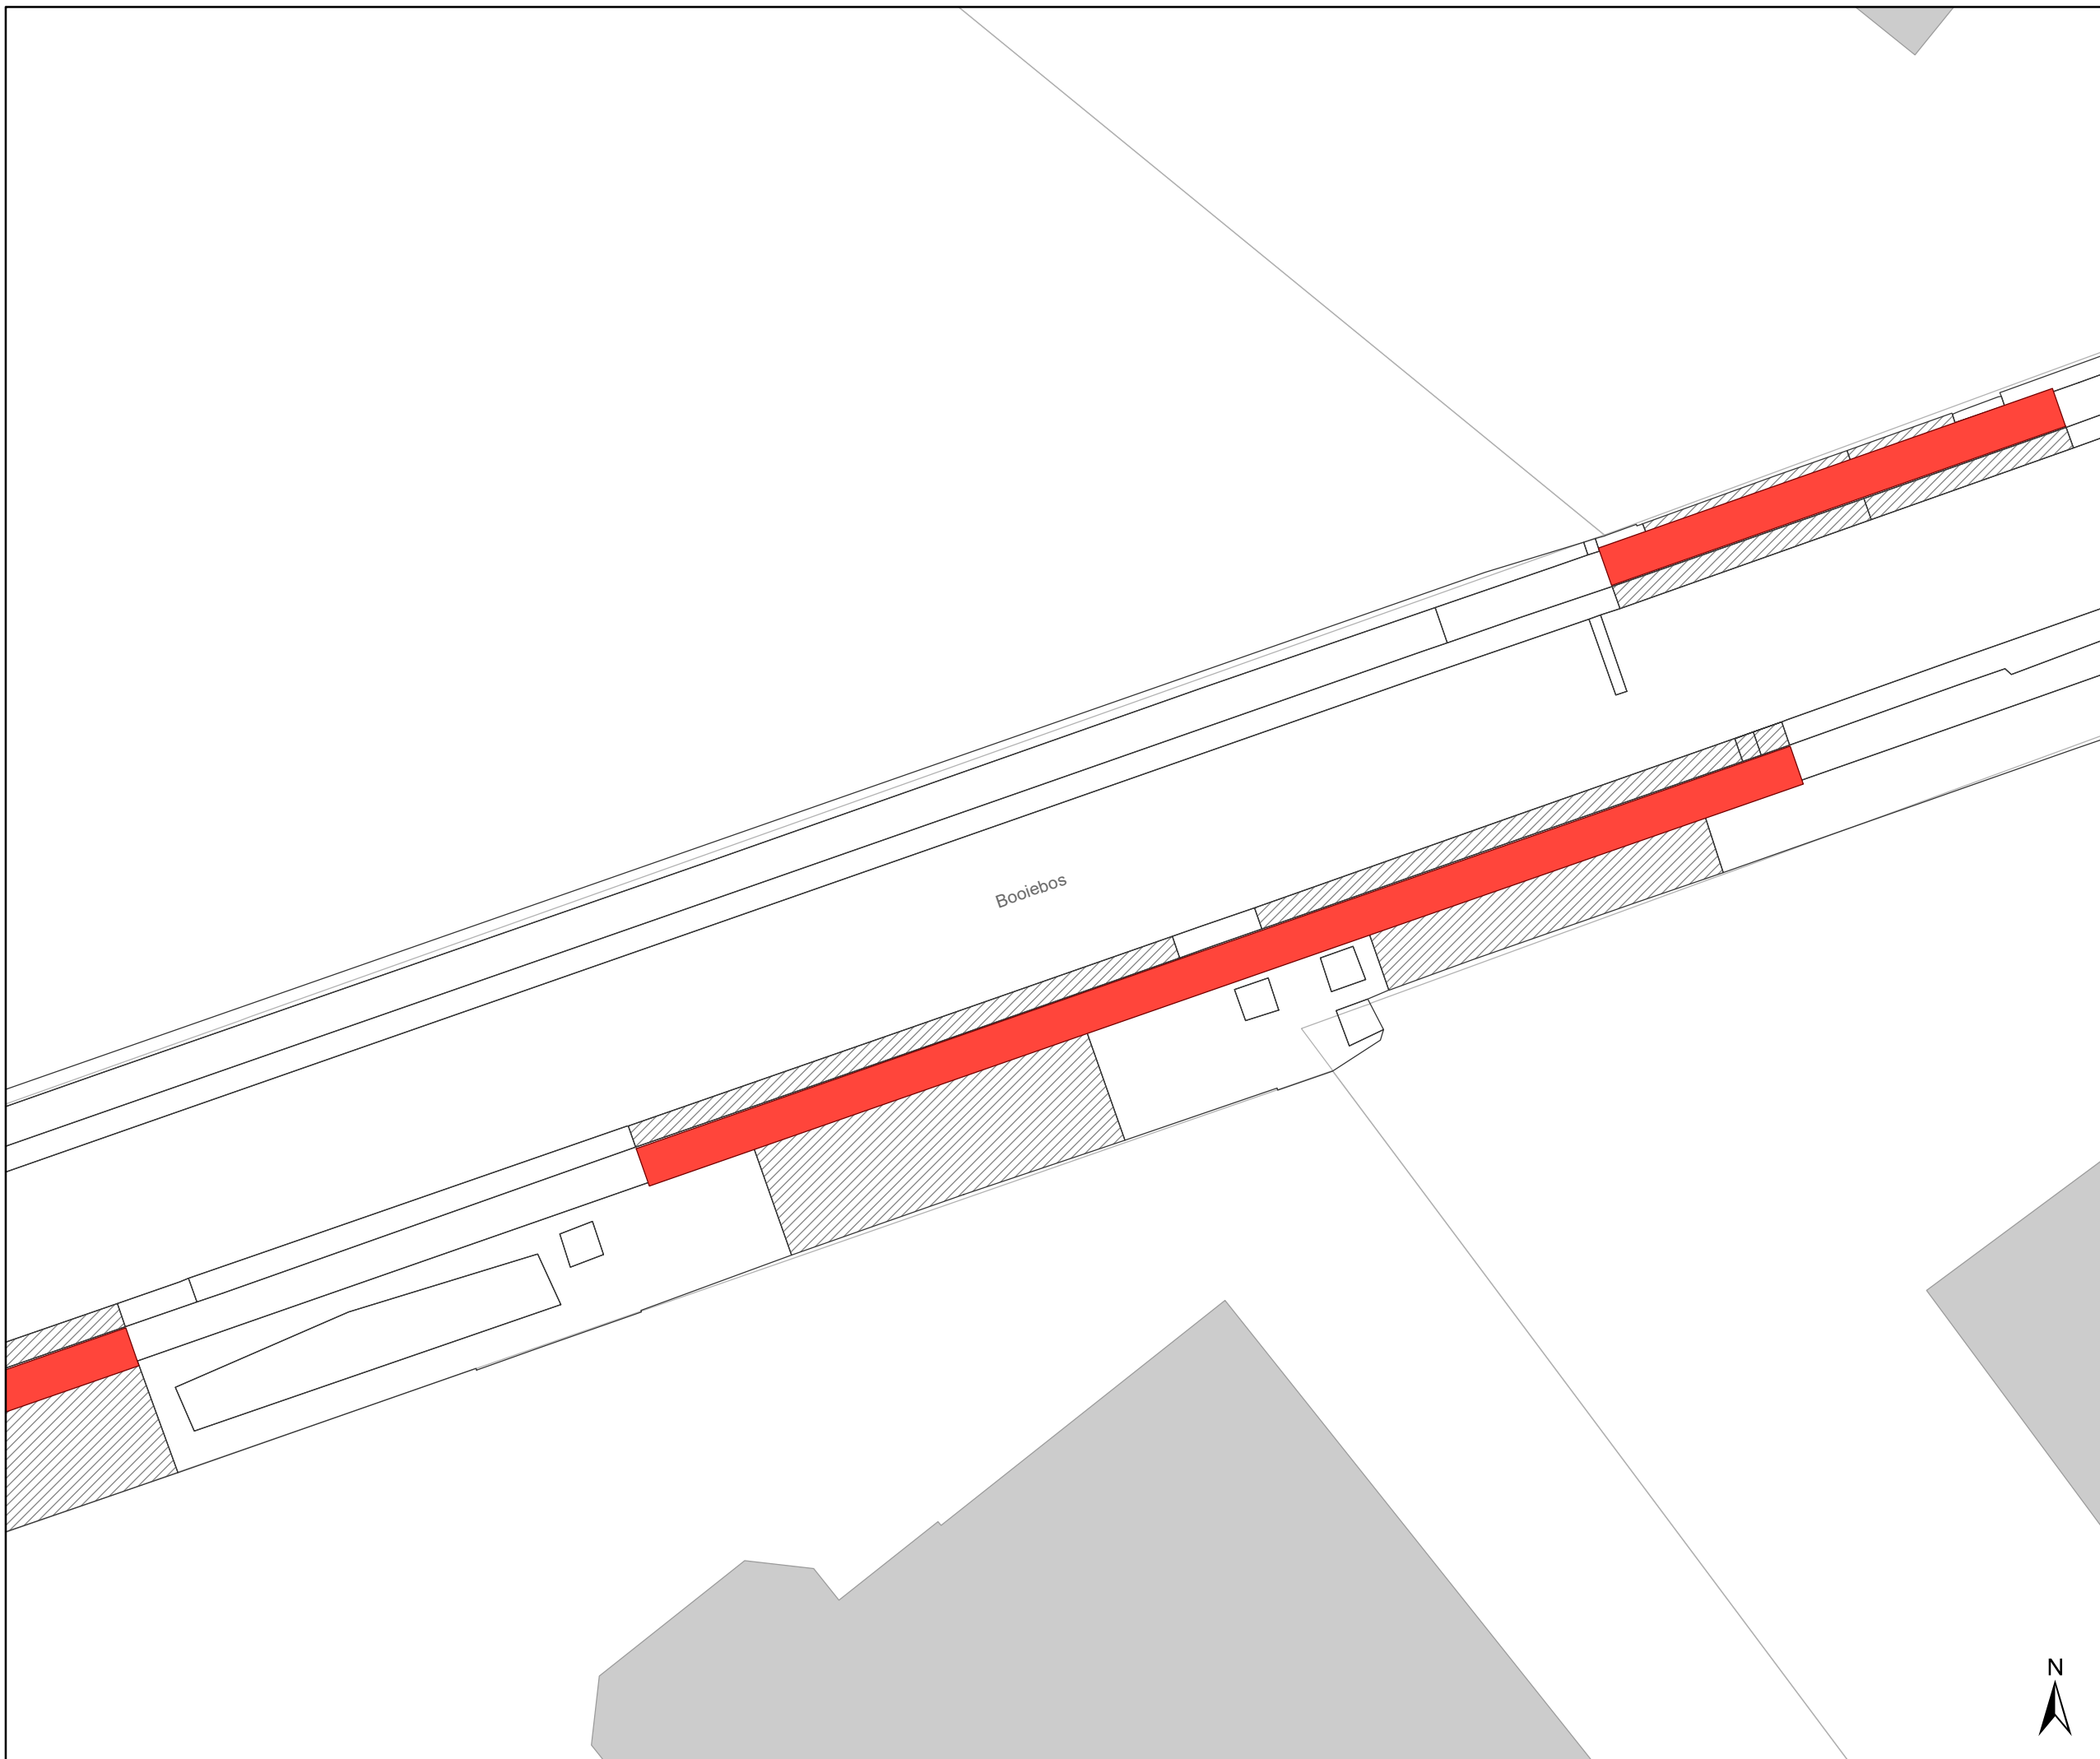DATUM	SCHAAL	PLAN	P FORMAAT
9/01/2023	1/250	3/13	A3








Legende

-  Bestaande verkeersborden
-  Te verwijderen verkeersborden
-  Geplande verkeersborden
-  Bestaande wegmarkeringen
-  Geplande wegmarkeringen

Overige

-  Ander gepland dossier (in voorbereiding bij MOBBED)
-  verlaagde boordsteen / oprit

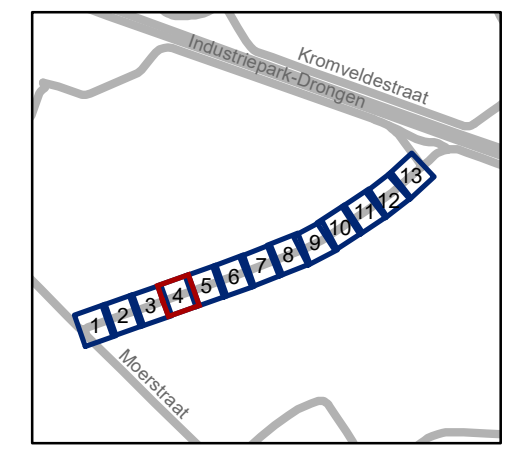



gent: Mobiliteitsbedrijf stad Gent
Verkeerstechnische taken



Booiebos zichtbaarheid fietspad


Dossiernummer P-285690

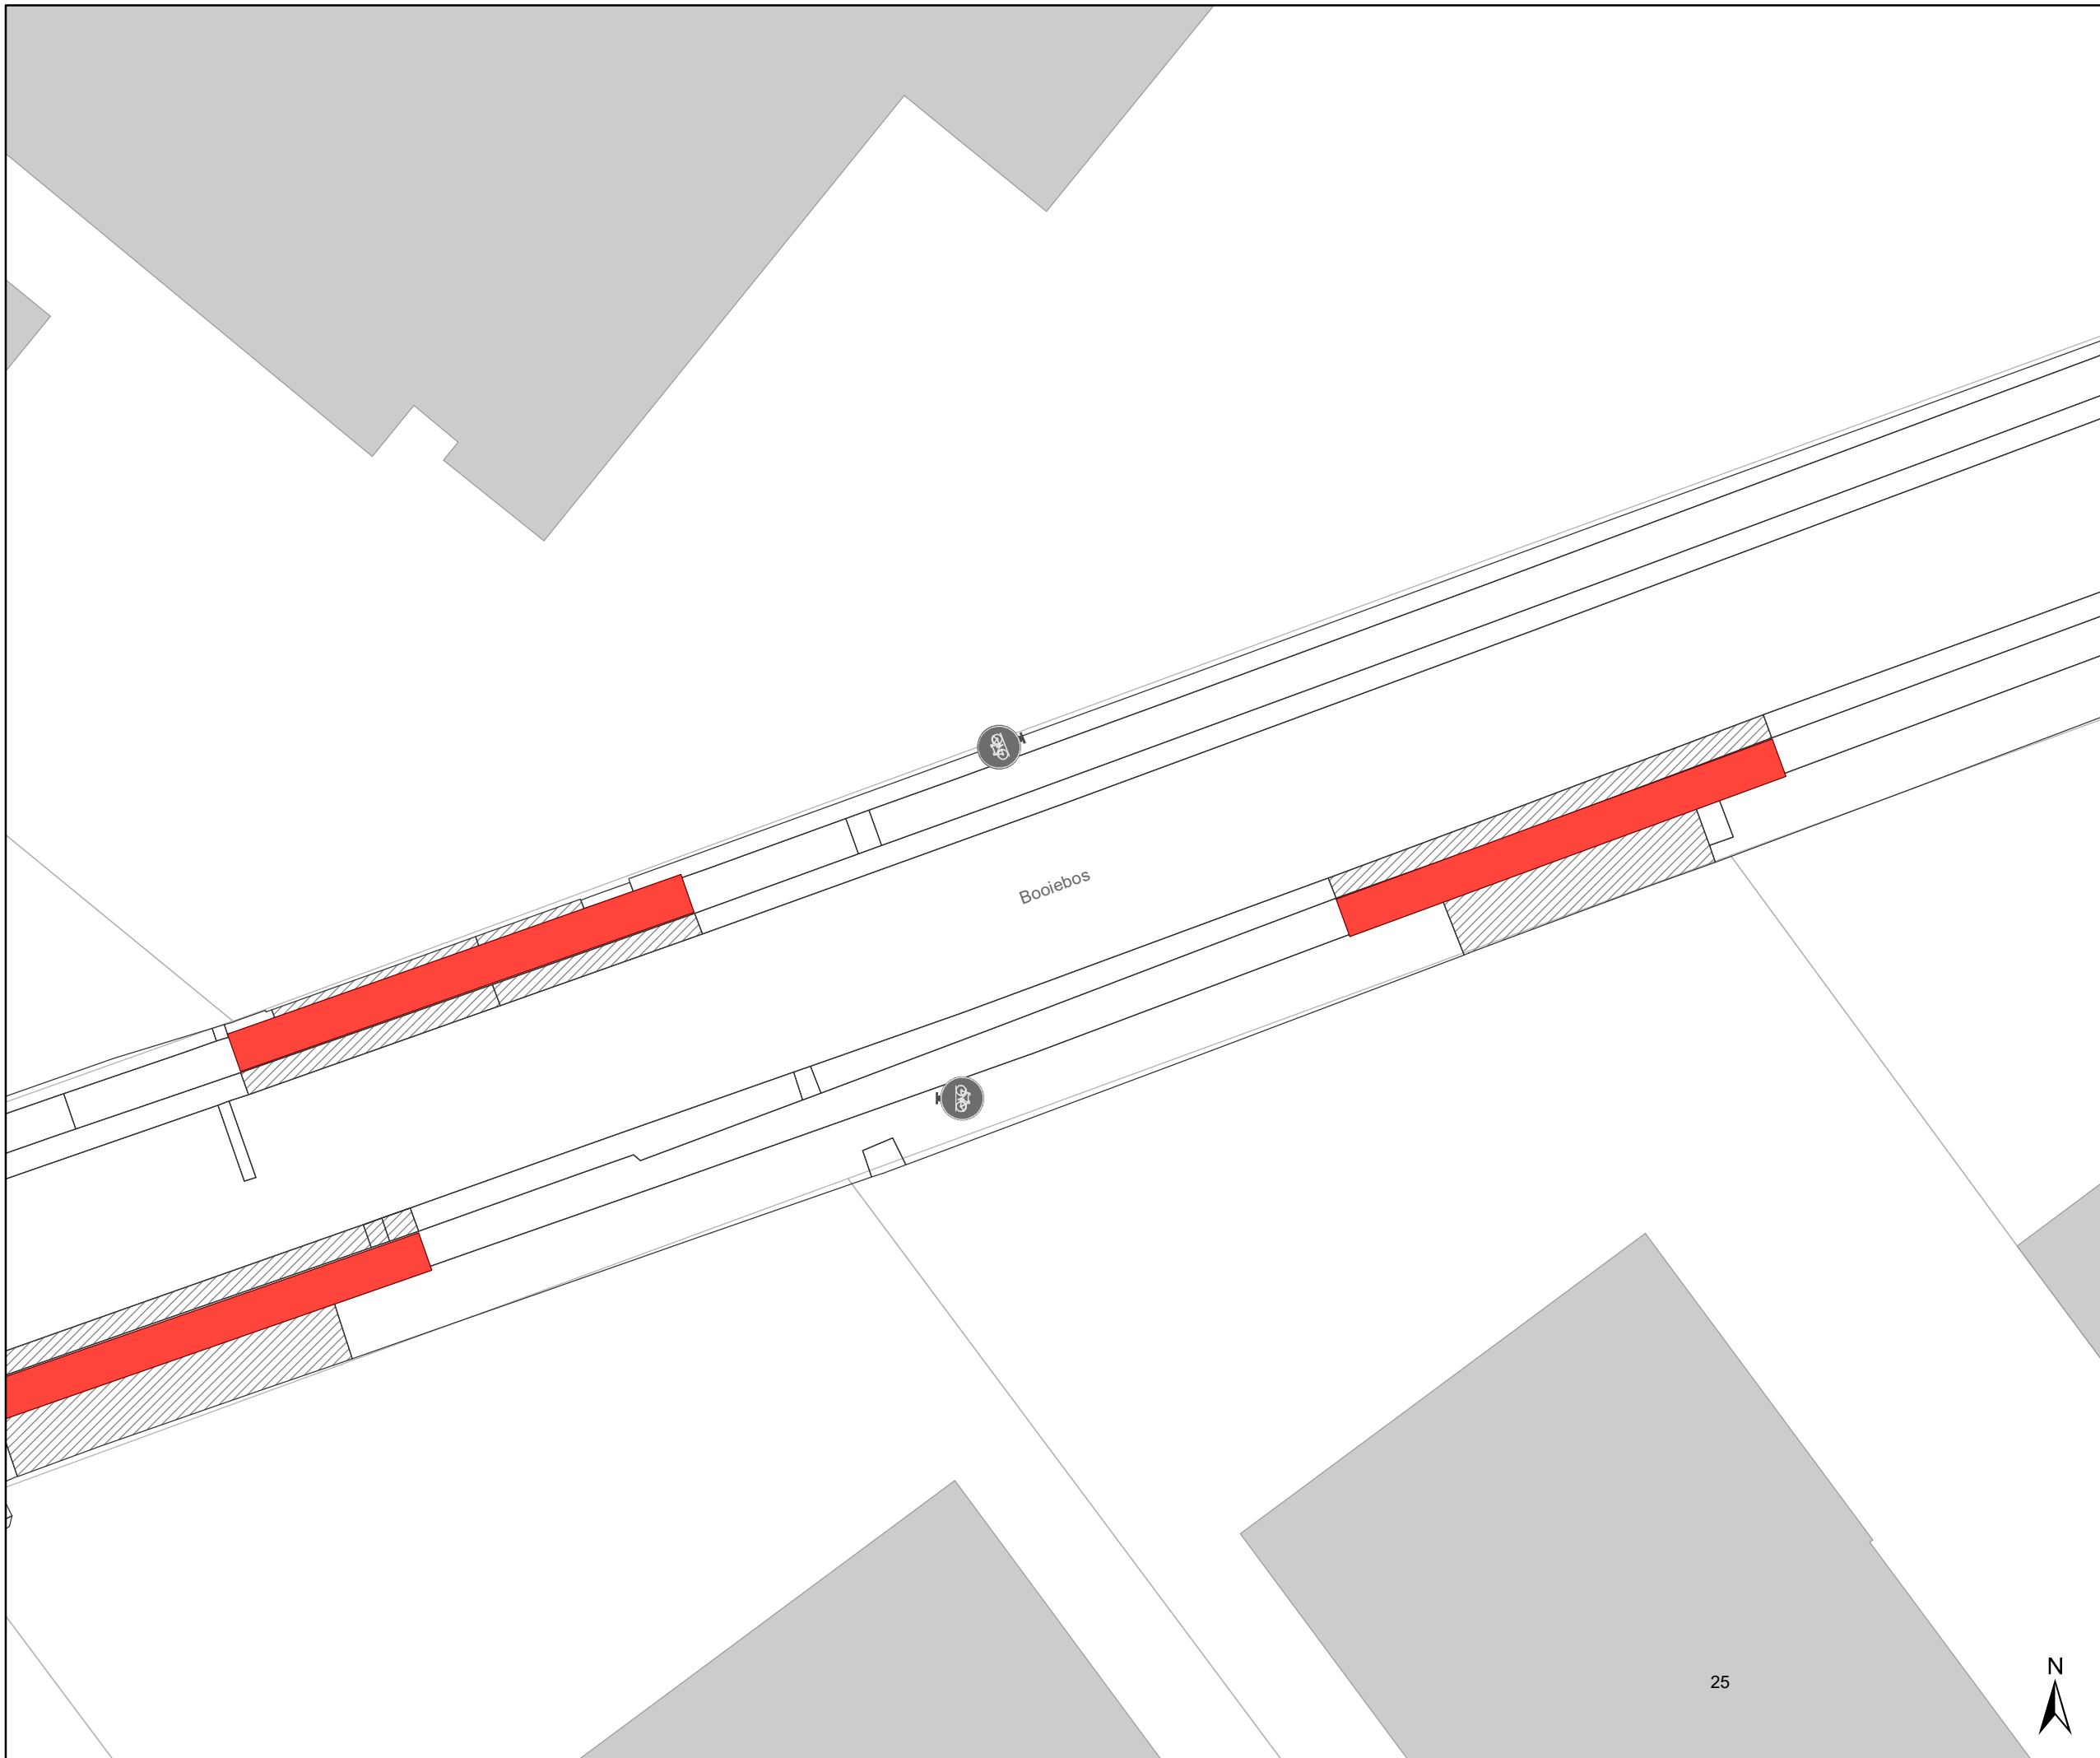DATUM	SCHAAL	PLAN	P FORMAAT
9/01/2023	1/250	4/13	A3



- ### Legende
-  Bestaande verkeersborden
 -  Te verwijderen verkeersborden
 -  Geplande verkeersborden
 -  Bestaande wegmarkeringen
 -  Geplande wegmarkeringen

- ### Overige
-  Ander gepland dossier (in voorbereiding bij MOBBED)
 -  verlaagde boordsteen / oprit

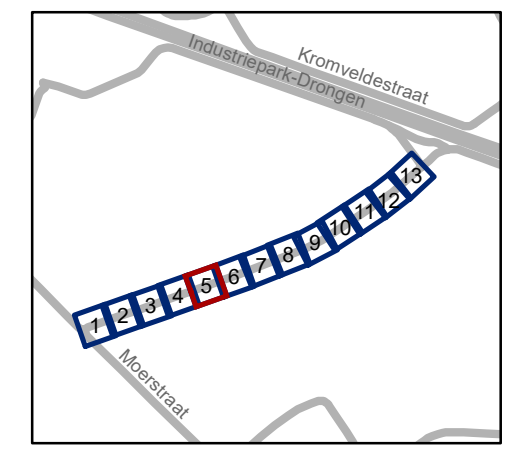


gent: Mobiliteitsbedrijf stad Gent
Verkeerstechnische taken

Booiebos zichtbaarheid fietspad






Dossiernummer P-285690

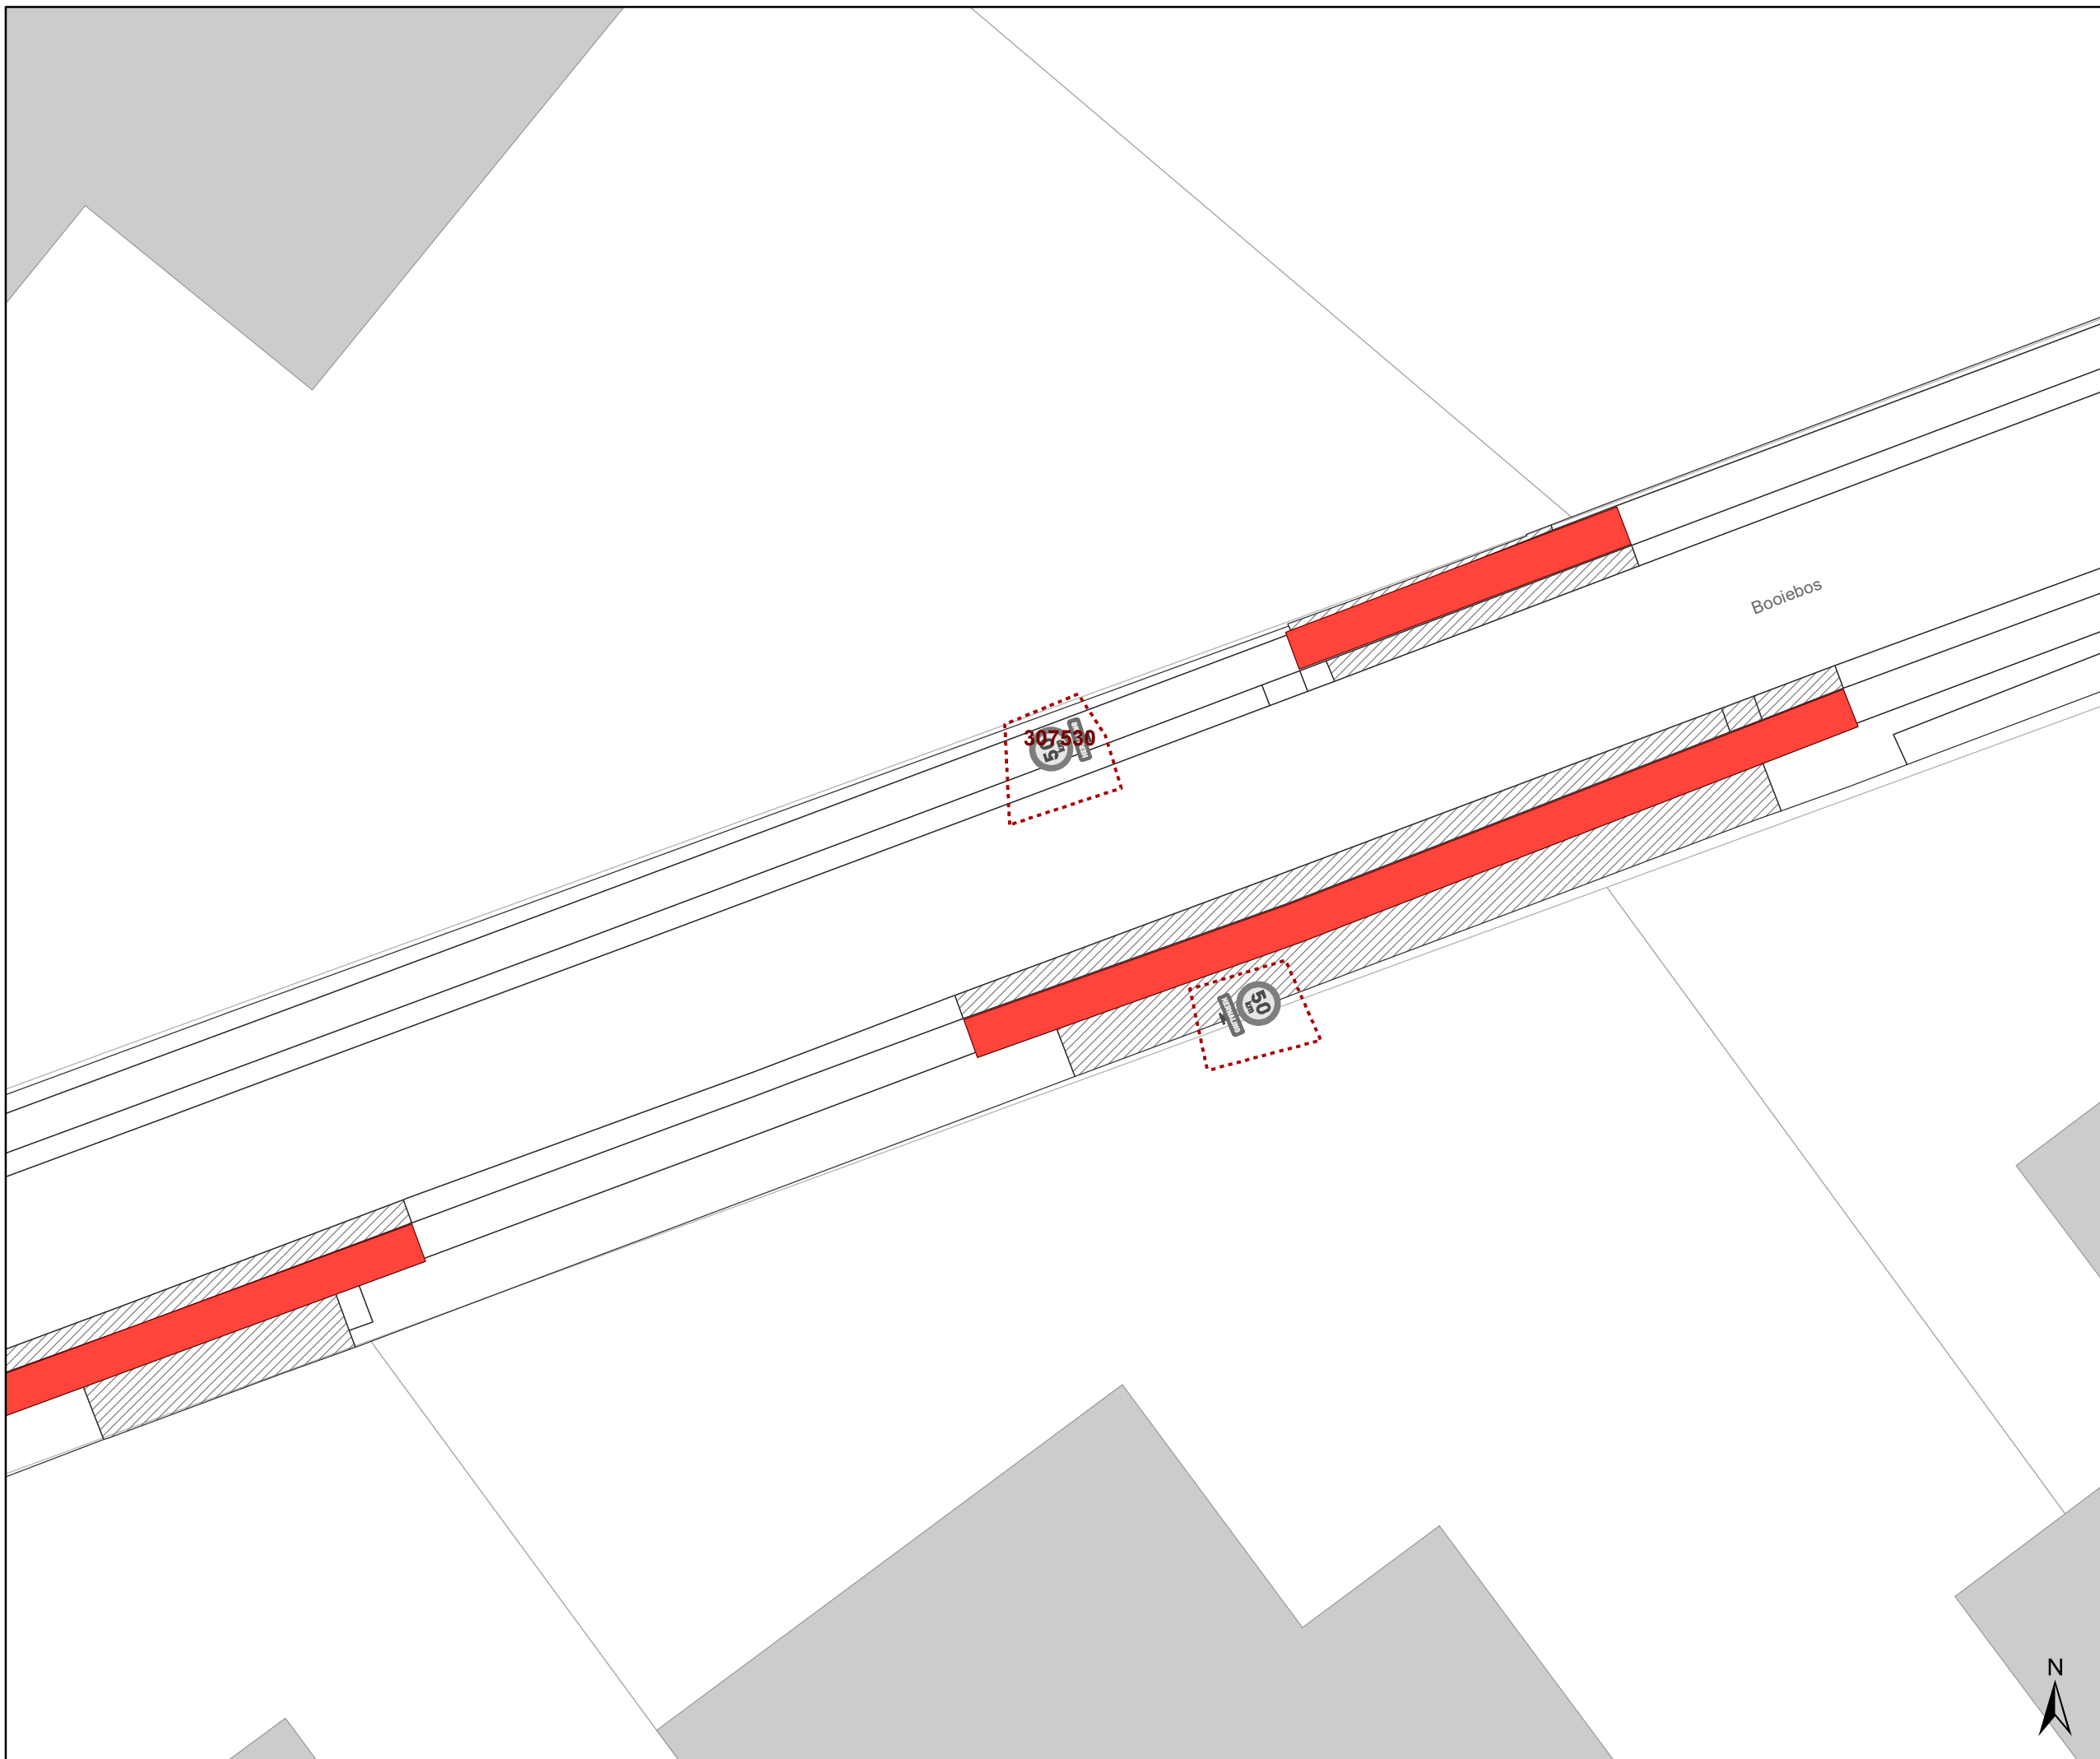DATUM	SCHAAL	PLAN	P.FORMAAT
9/01/2023	1/250	5/13	A3








Legende

-  Bestaande verkeersborden
-  Te verwijderen verkeersborden
-  Geplande verkeersborden
-  Bestaande wegmarkeringen
-  Geplande wegmarkeringen

Overige

-  Ander gepland dossier (in voorbereiding bij MOBBED)
-  verlaagde boordsteen / oprit

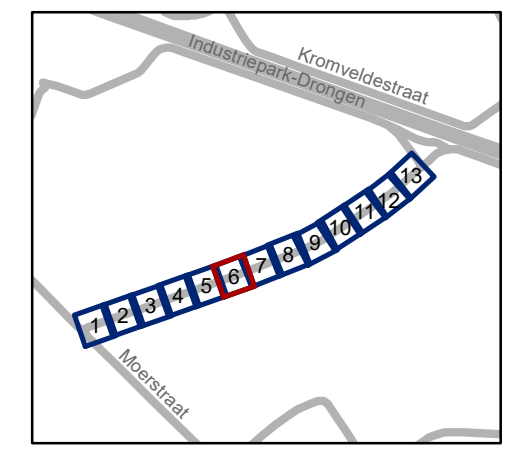


gent: Mobiliteitsbedrijf stad Gent
Verkeerstechnische taken

Booiebos zichtbaarheid fietspad






Dossiernummer P-285690

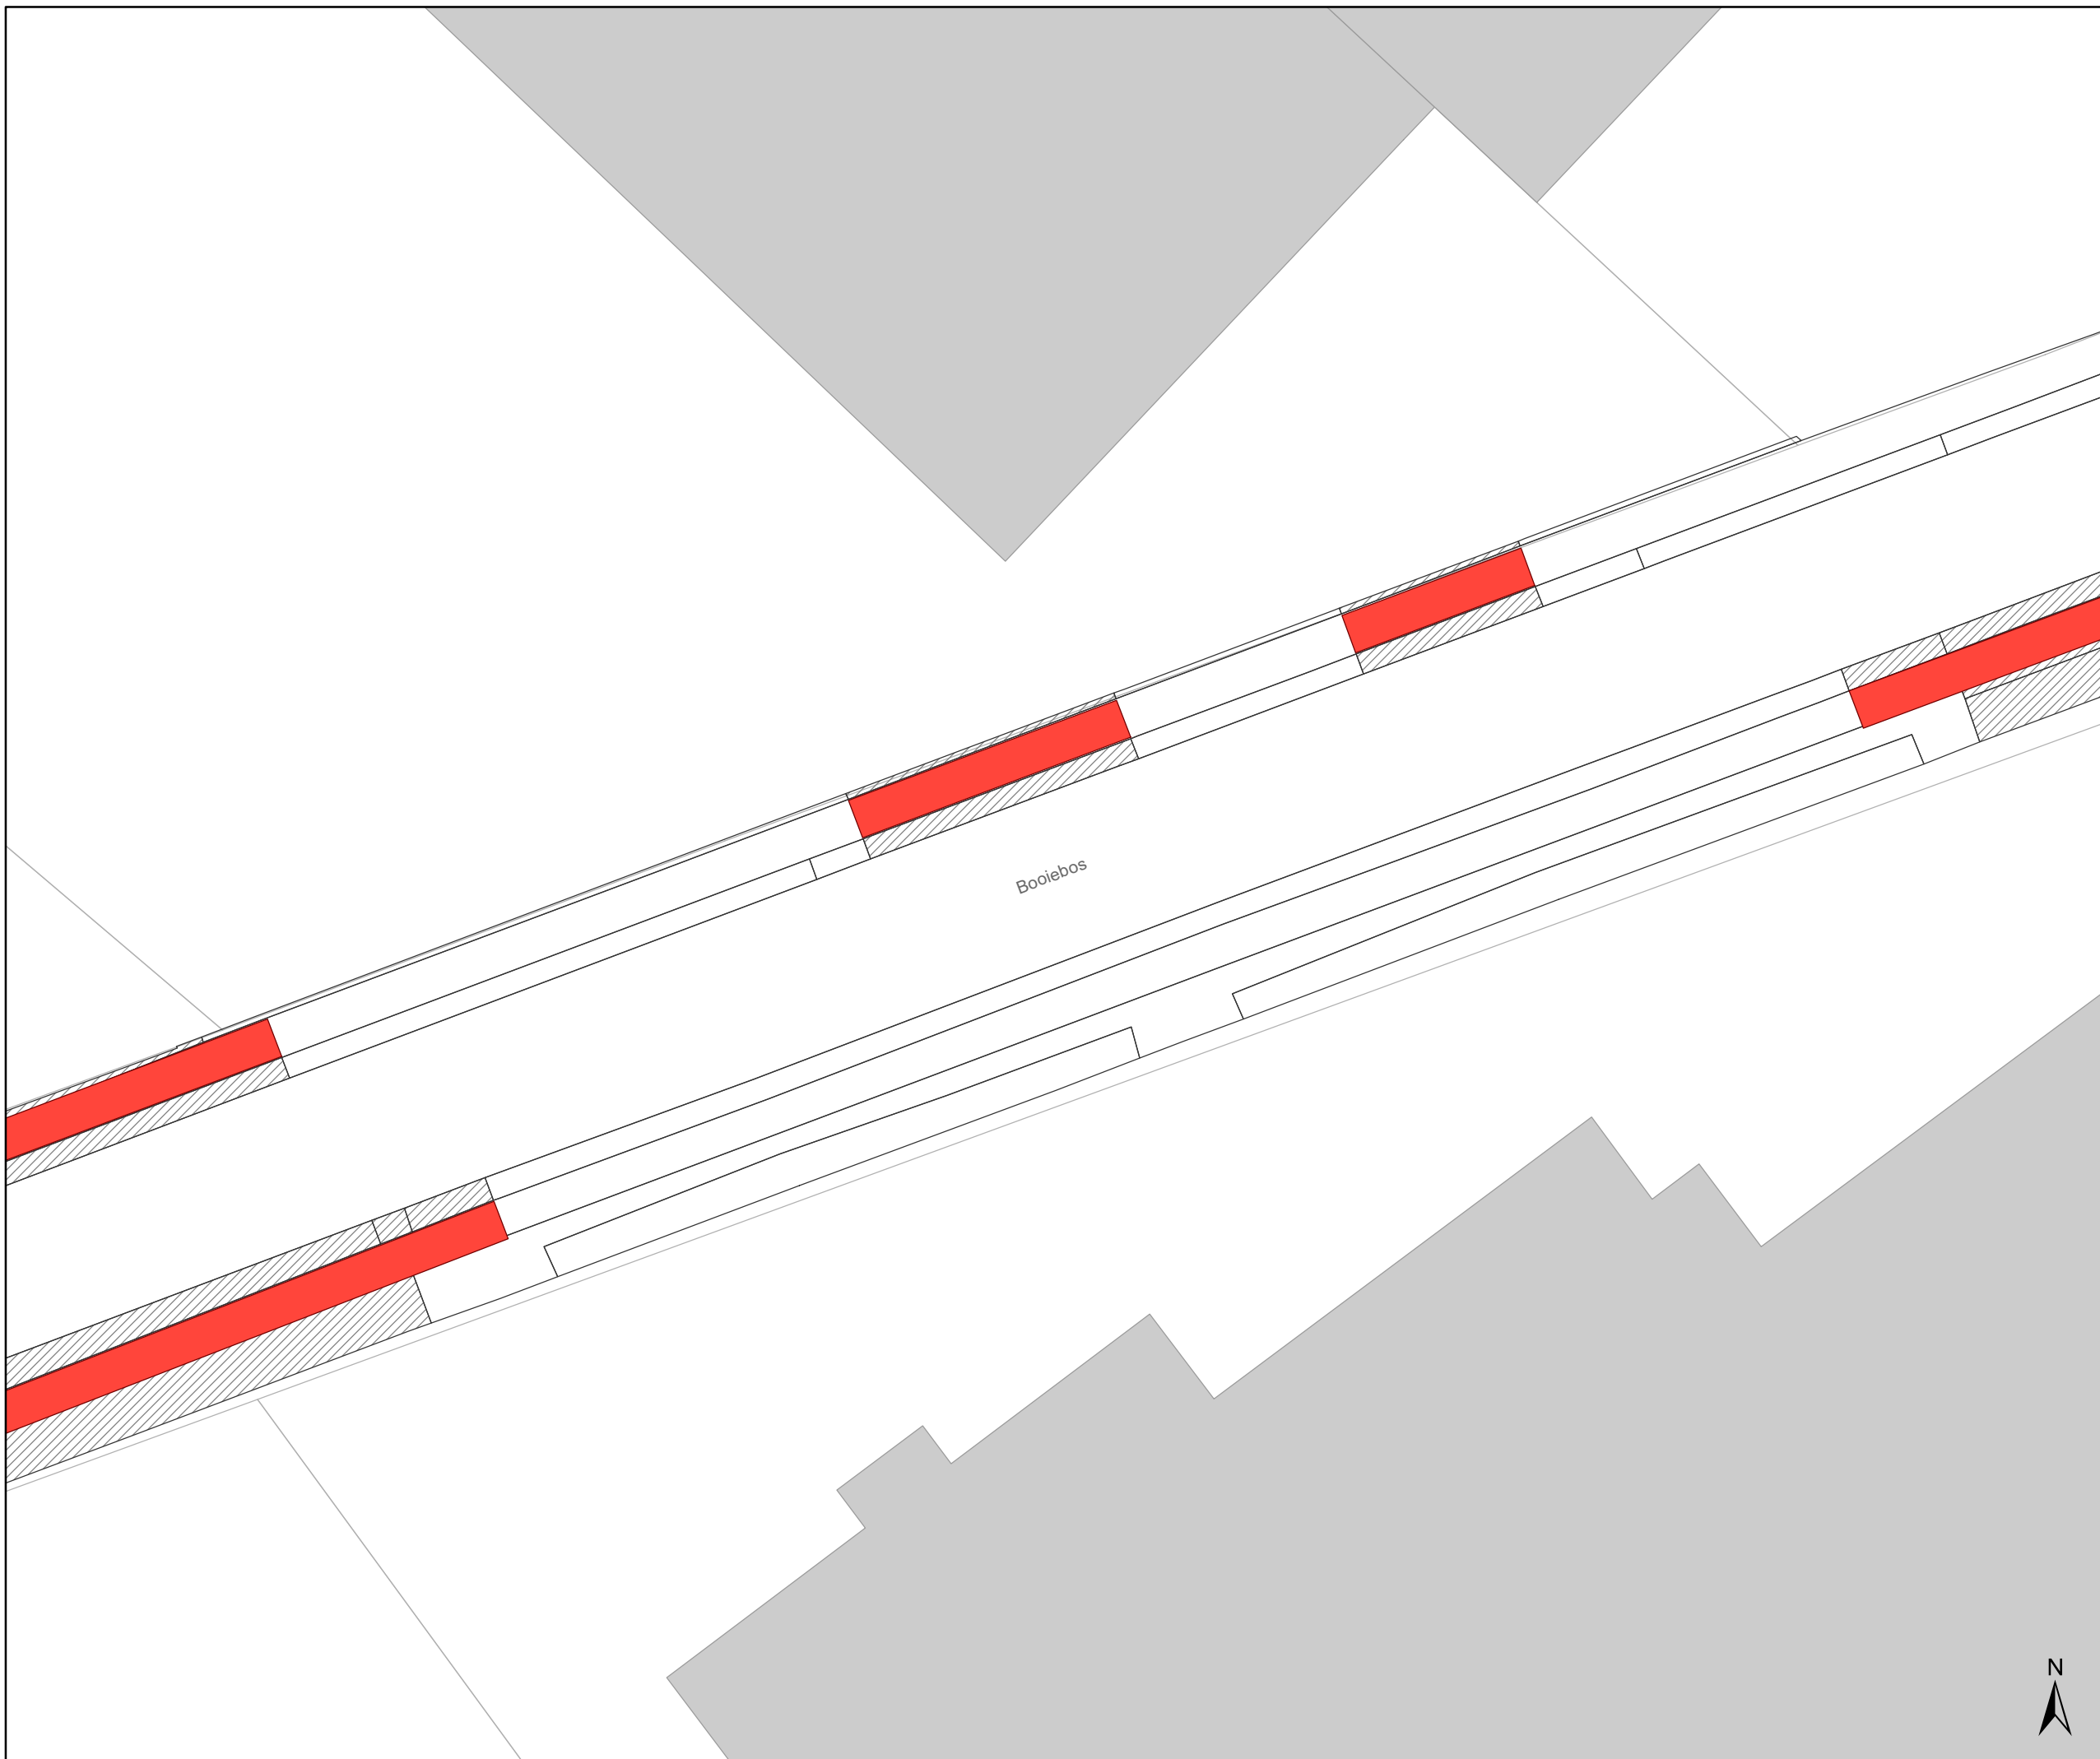DATUM	SCHAAL	PLAN	P FORMAAT
9/01/2023	1/250	6/13	A3








Legende

-  Bestaande verkeersborden
-  Te verwijderen verkeersborden
-  Geplande verkeersborden
-  Bestaande wegmarkeringen
-  Geplande wegmarkeringen

Overige

-  Ander gepland dossier (in voorbereiding bij MOBBED)
-  verlaagde boordsteen / oprit

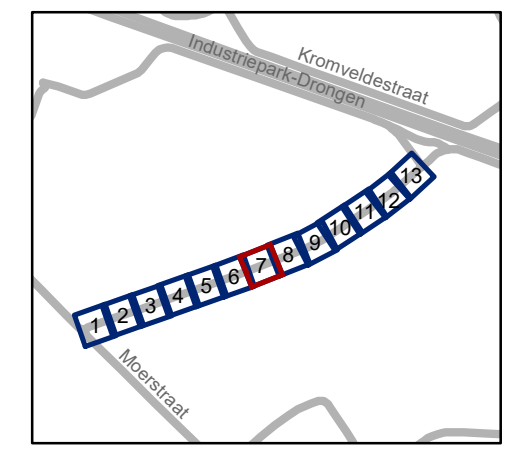


gent: Mobiliteitsbedrijf stad Gent
Verkeerstechnische taken

Booiebos zichtbaarheid fietspad

Dossiernummer P-285690

DATUM	SCHAAL	PLAN	P FORMAAT
9/01/2023	1/250	7/13	A3



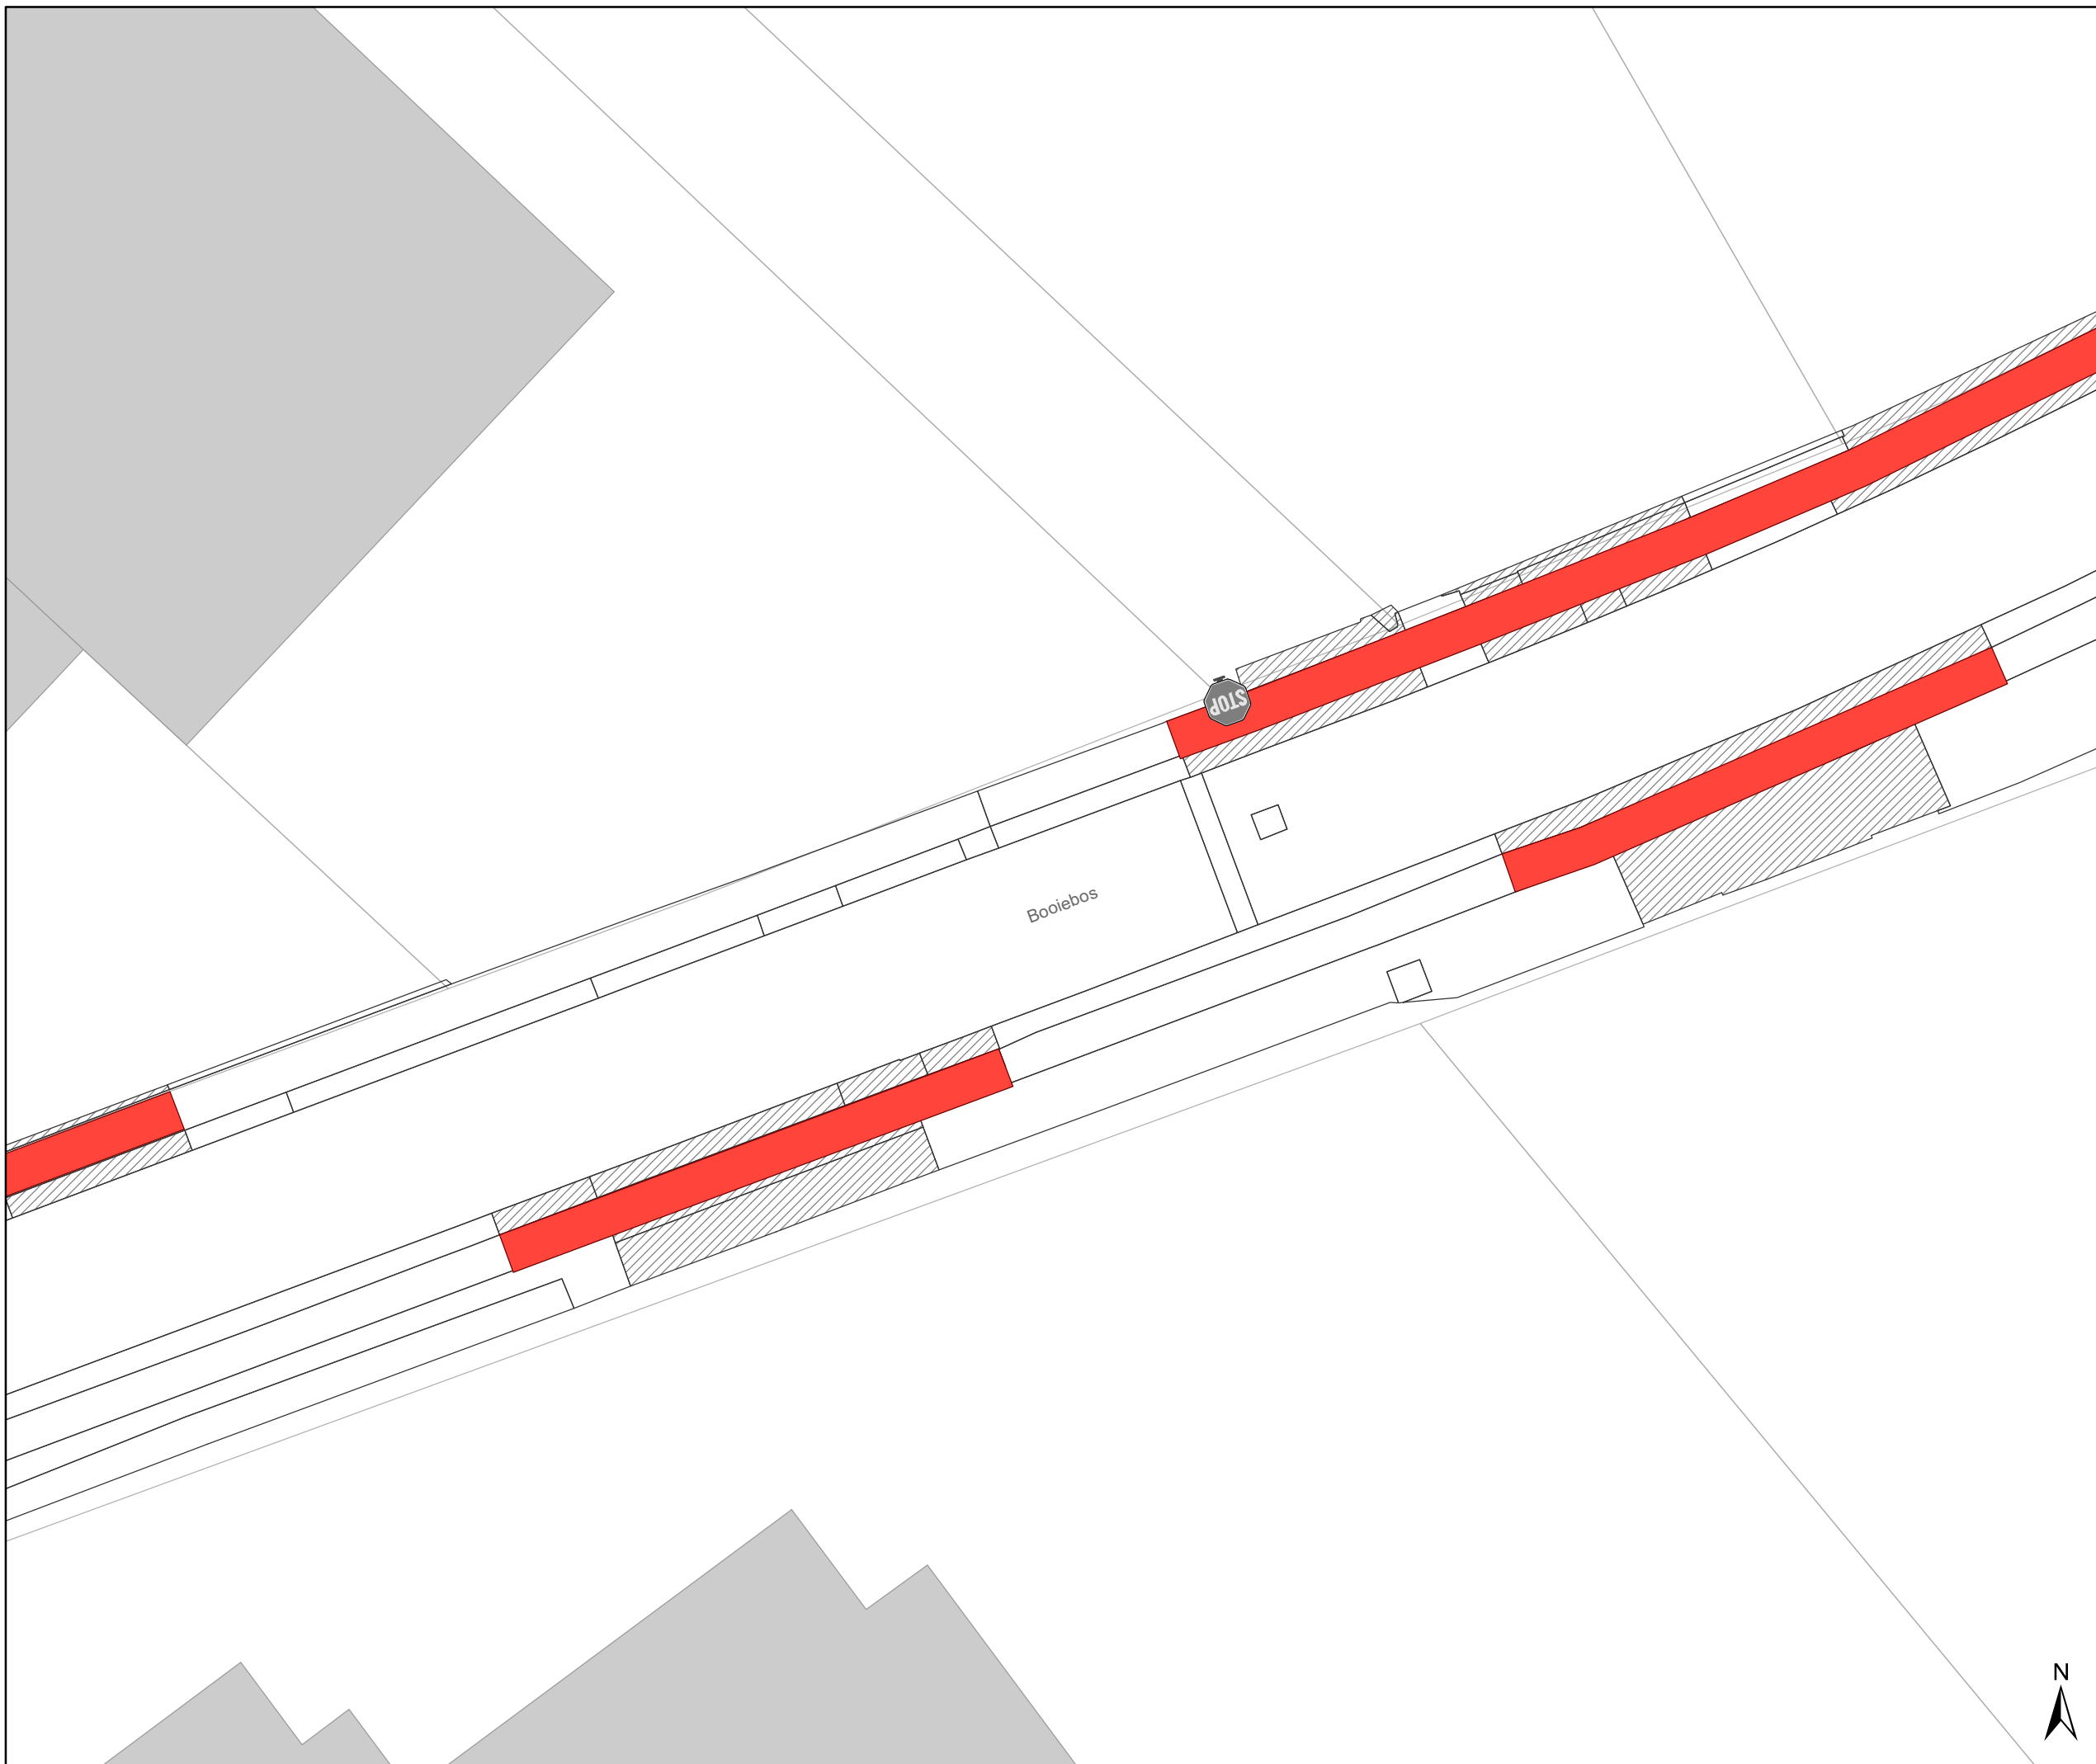


Legende

- Bestaande verkeersborden
- Te verwijderen verkeersborden
- Geplande verkeersborden

- Bestaande wegmarkeringen
- Geplande wegmarkeringen

Overige

- Ander gepland dossier (in voorbereiding bij MOBBED)
- verlaagde boordsteen / oprit

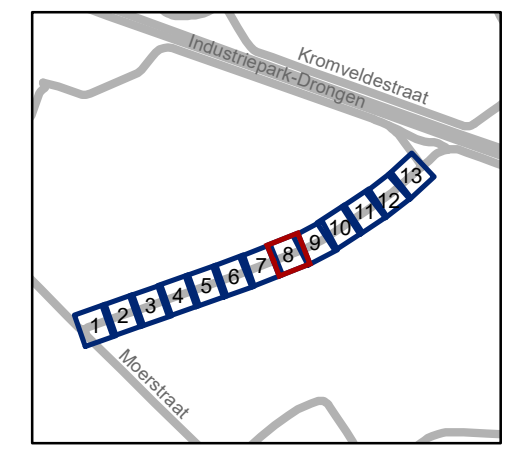


gent: Mobiliteitsbedrijf stad Gent
Verkeerstechnische taken

Booiebos zichtbaarheid fietspad

Dossiernummer P-285690

DATUM	SCHAAL	PLAN	P FORMAAT
9/01/2023	1/250	8/13	A3



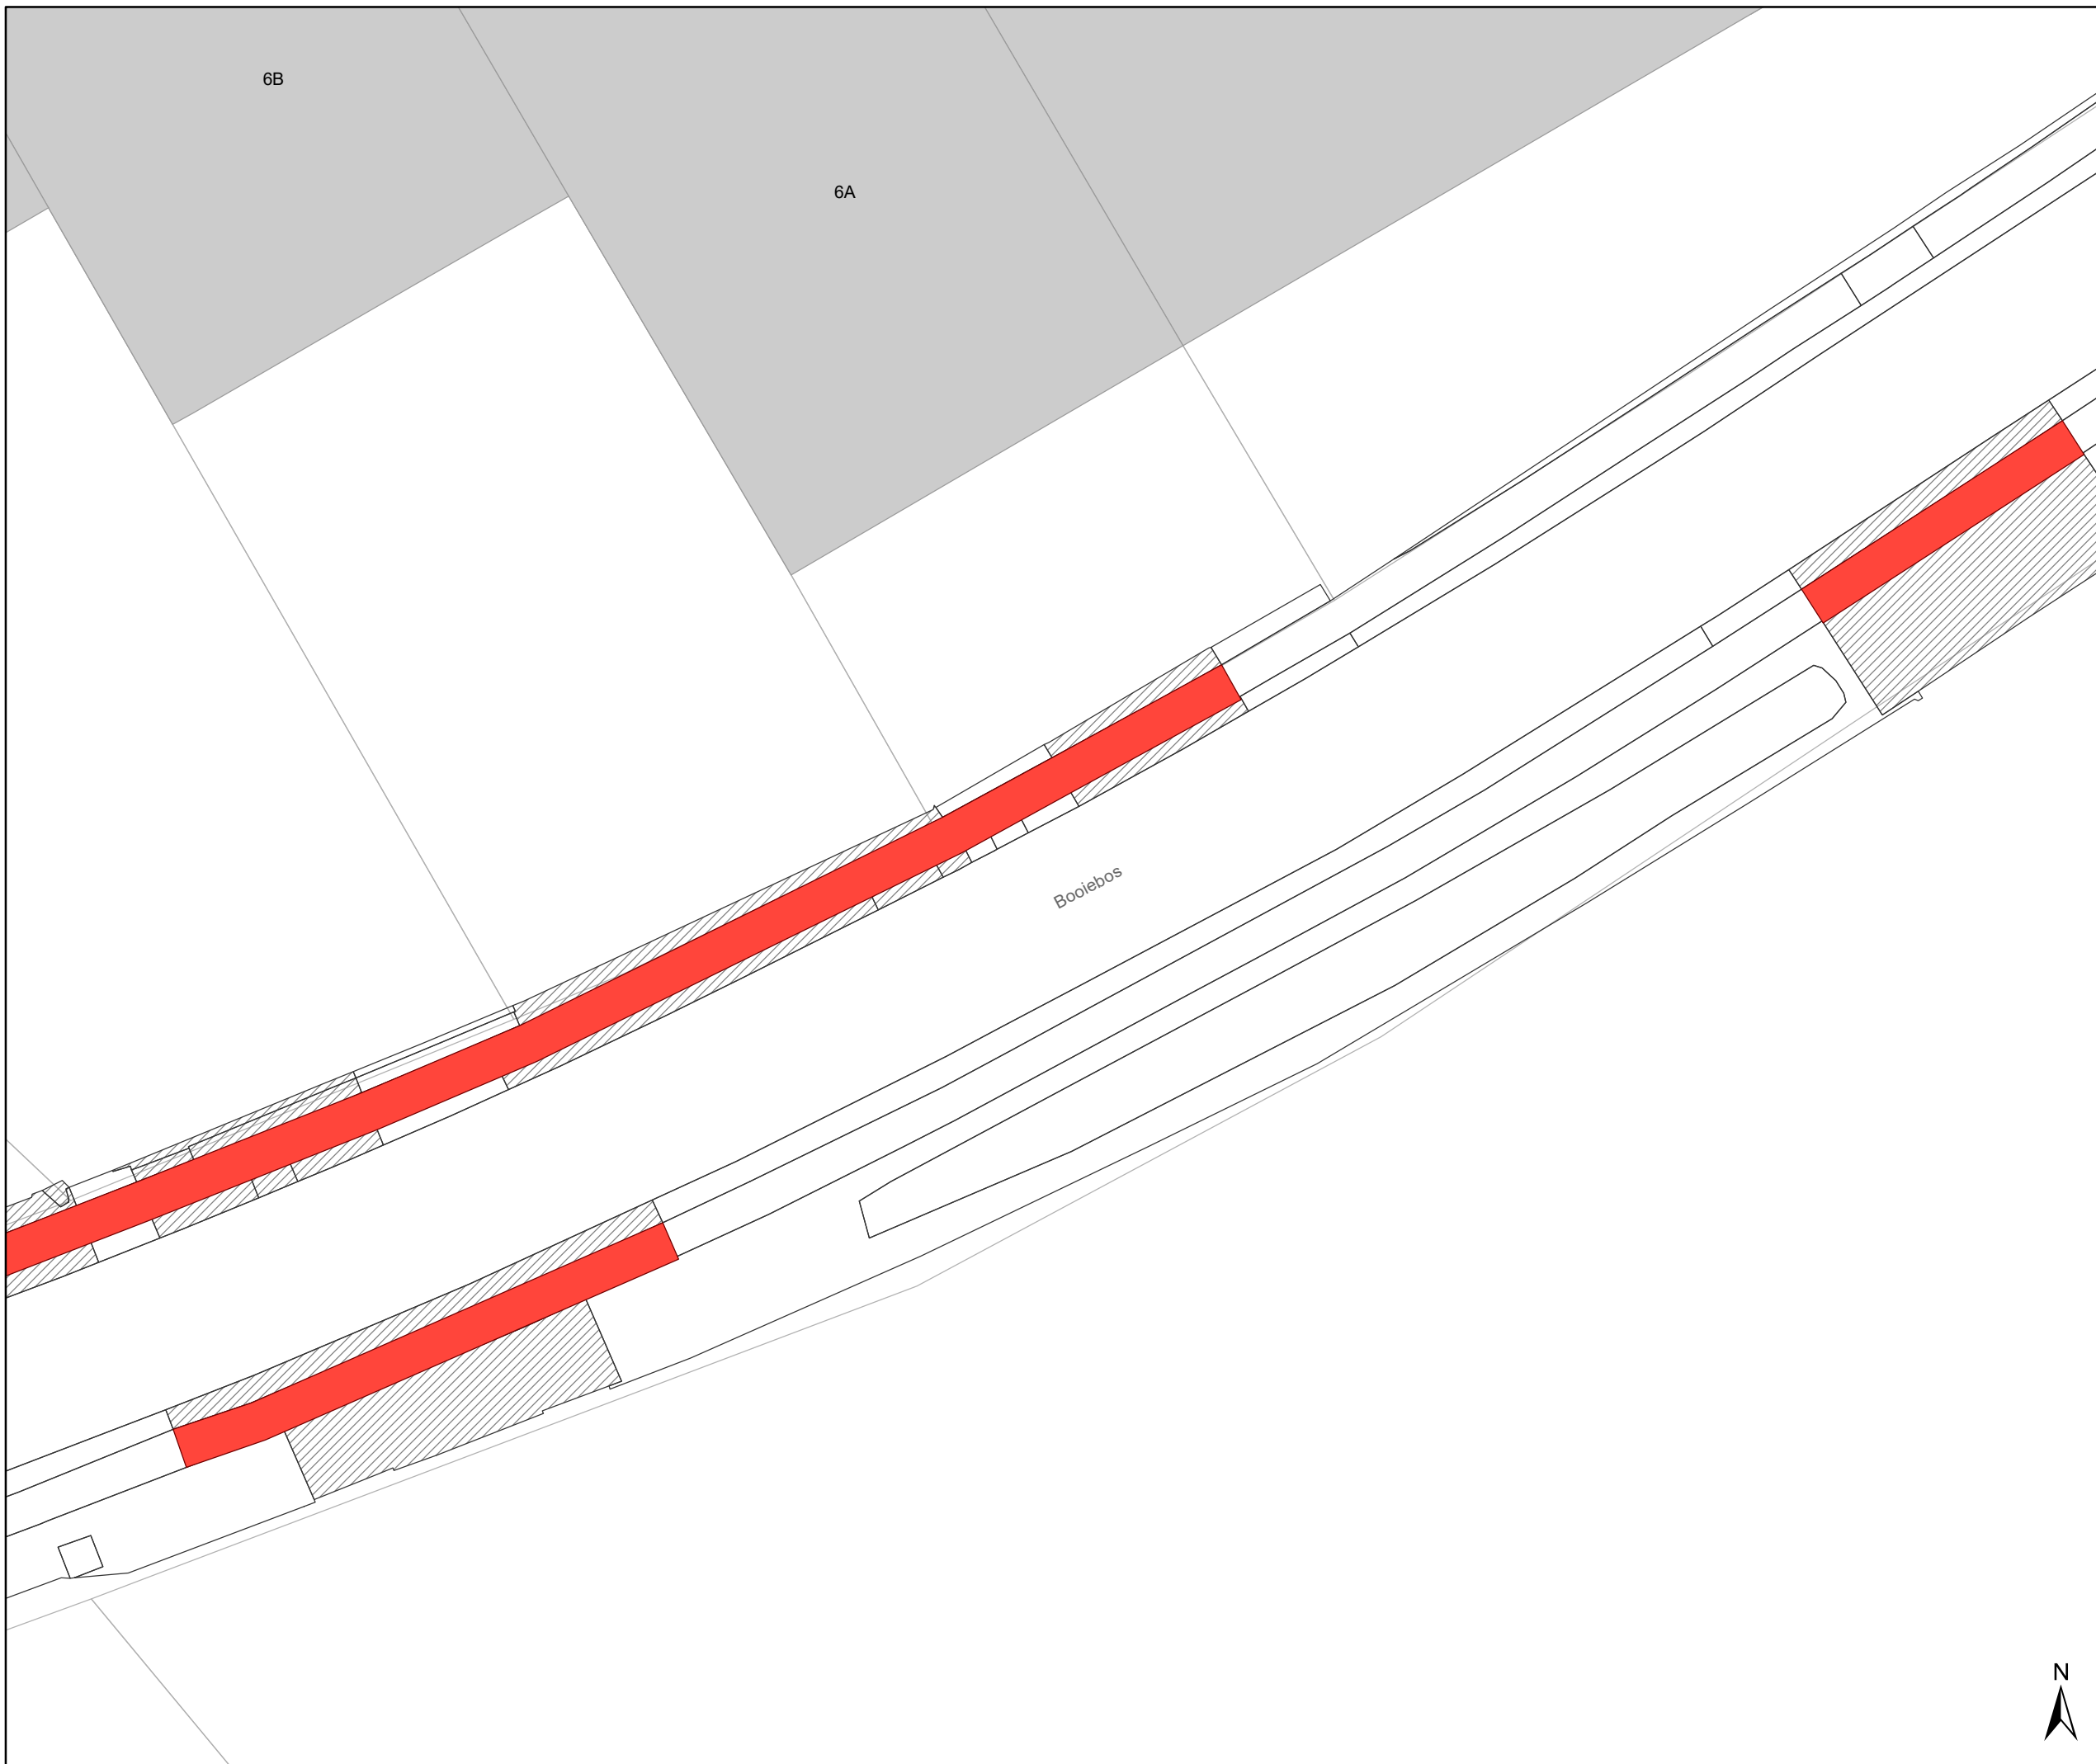


Legende

- Bestaande verkeersborden
- Te verwijderen verkeersborden
- Geplande verkeersborden
- Bestaande wegmarkeringen
- Geplande wegmarkeringen

Overige

- Ander gepland dossier (in voorbereiding bij MOBBED)
- verlaagde boordsteen / oprit

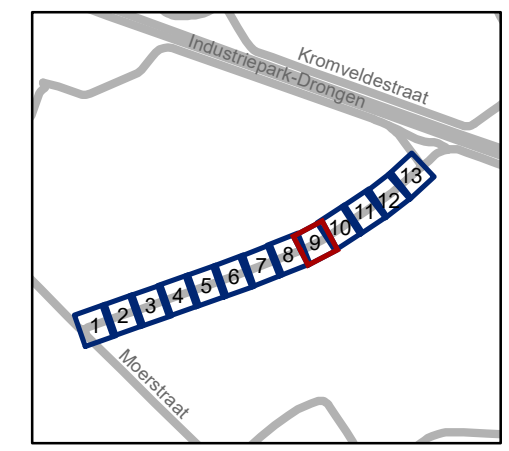


gent: Mobiliteitsbedrijf stad Gent
Verkeerstechnische taken






Booiebos zichtbaarheid fietspad

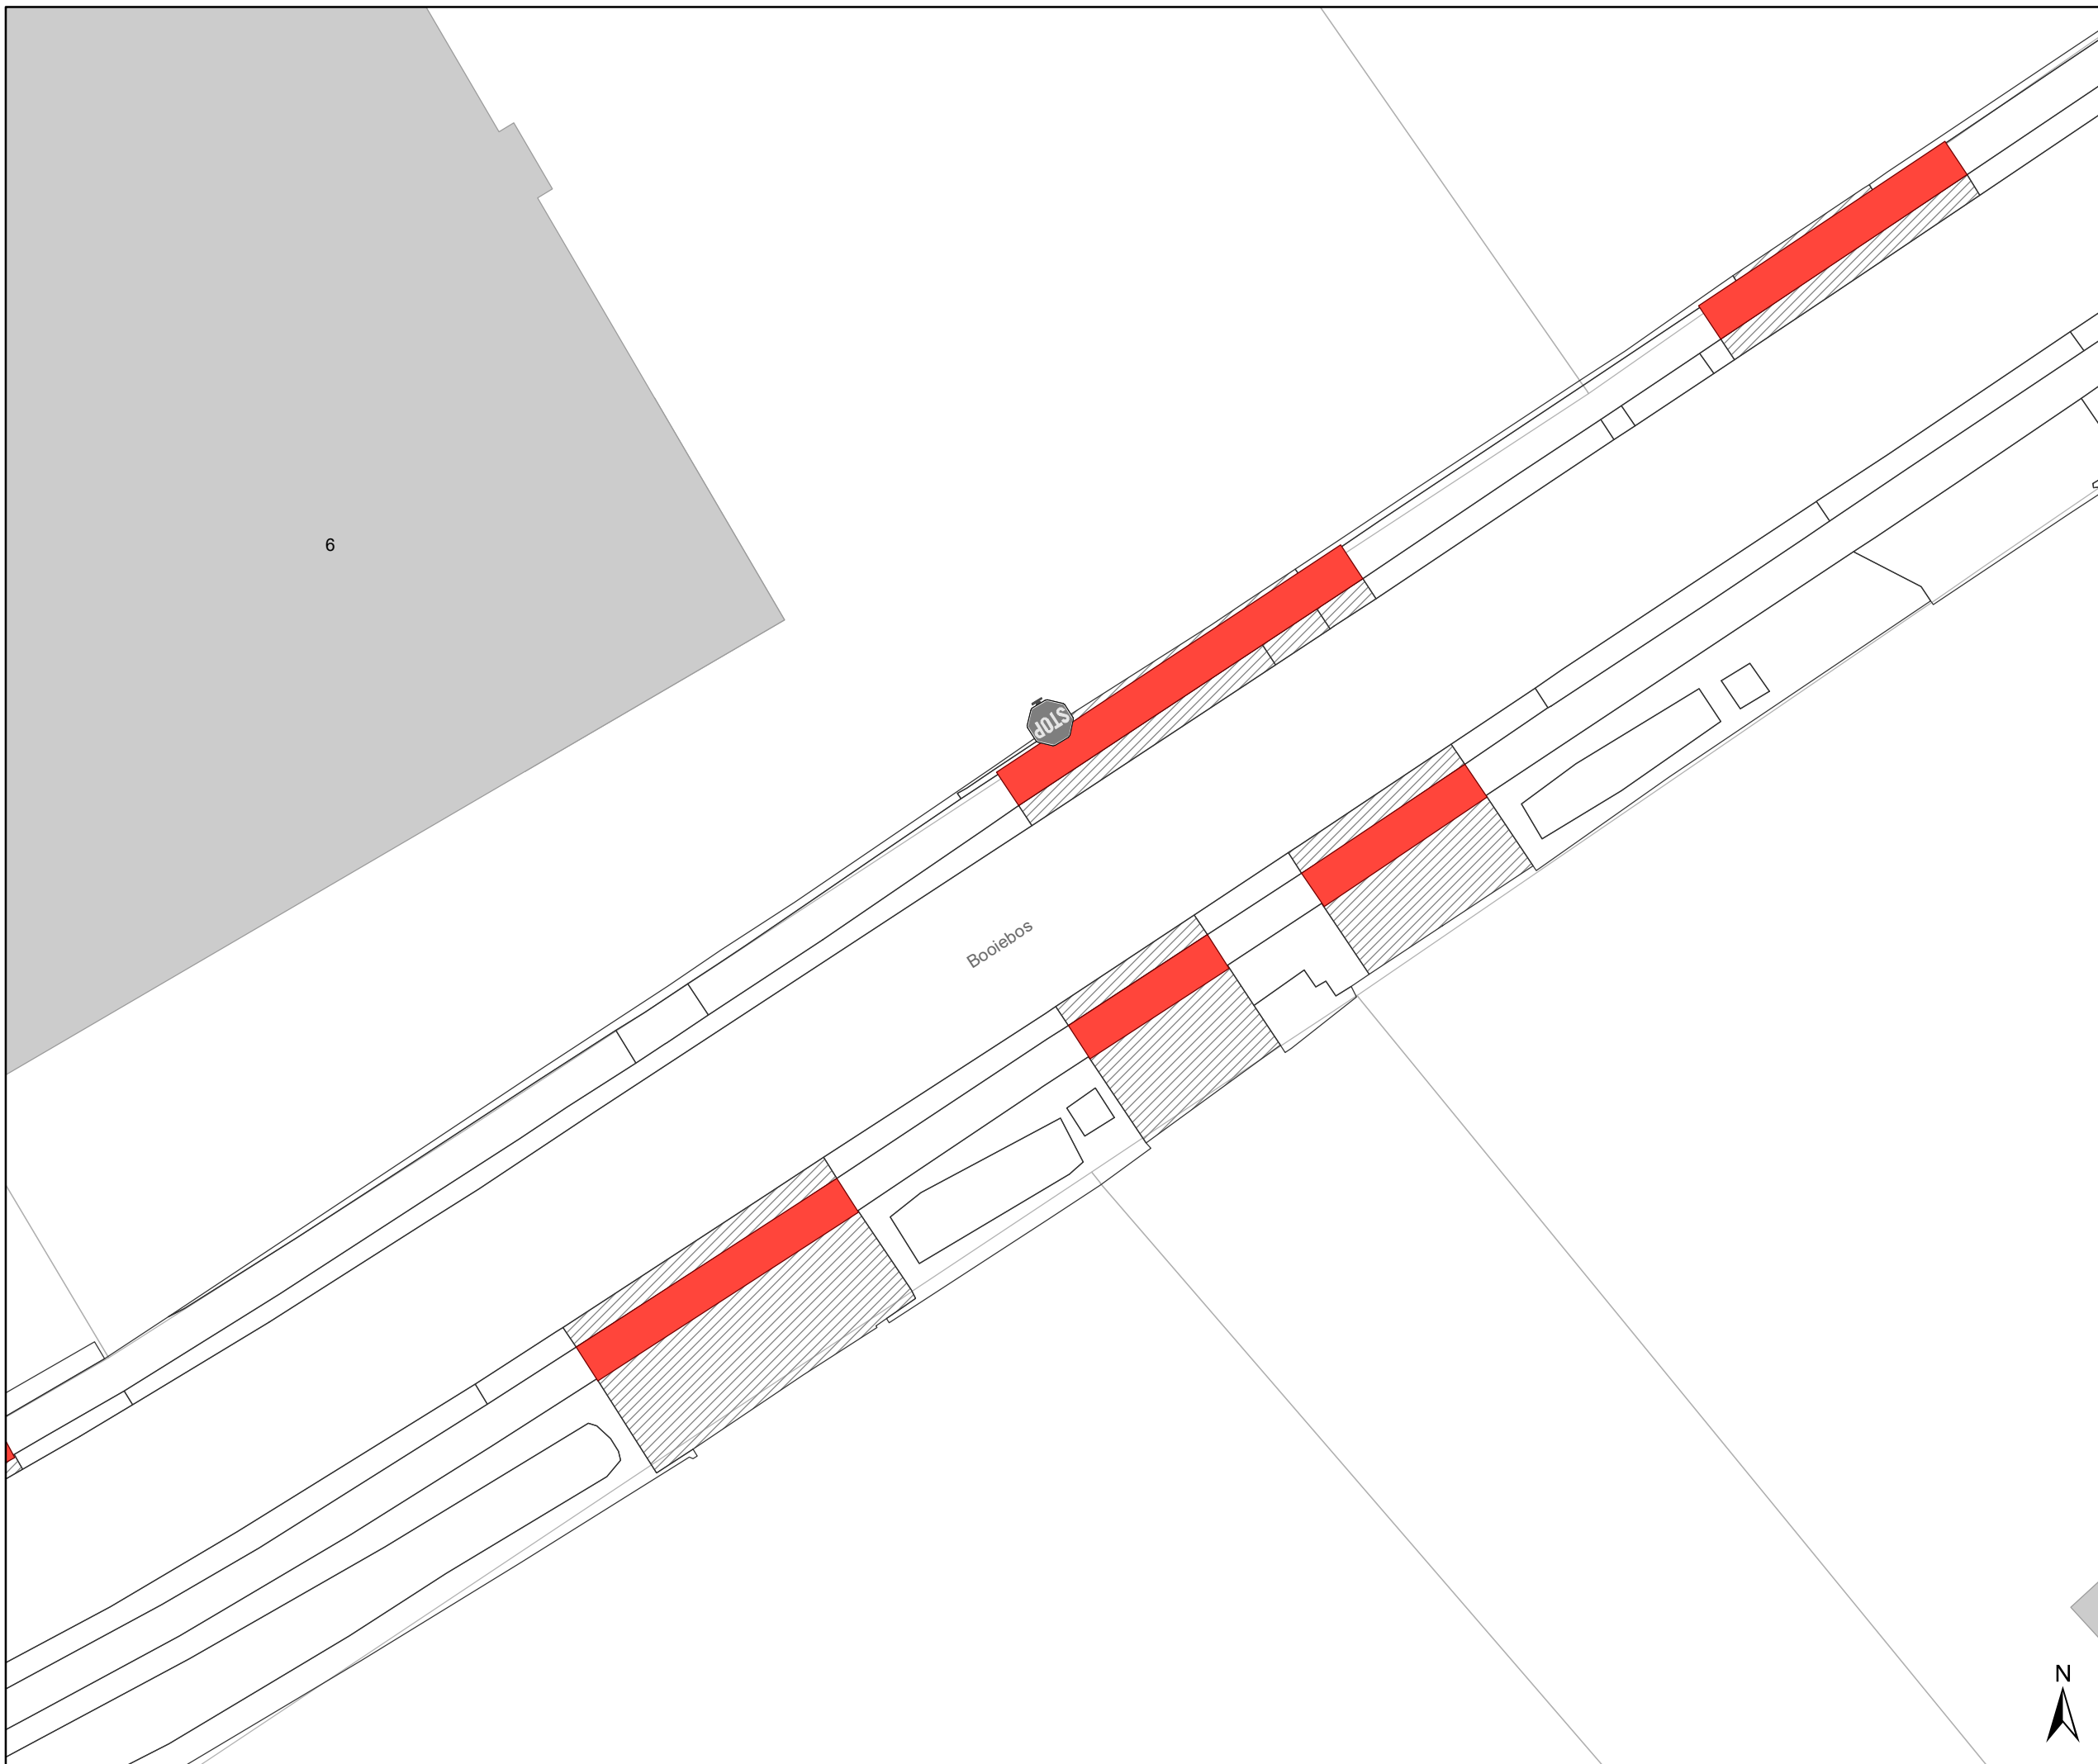Dossiernummer P-285690



DATUM	SCHAAL	PLAN	P FORMAAT
9/01/2023	1/250	9/13	A3




Legende

-  Bestaande verkeersborden
-  Te verwijderen verkeersborden
-  Geplande verkeersborden
-  Bestaande wegmarkeringen
-  Geplande wegmarkeringen

Overige

-  Ander gepland dossier (in voorbereiding bij MOBBED)
-  verlaagde boordsteen / oprit

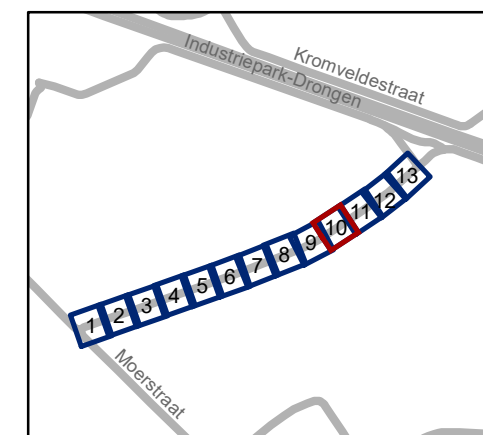


gent: Mobiliteitsbedrijf stad Gent
Verkeerstechnische taken

Booiebos zichtbaarheid fietspad

Dossiernummer P-285690

DATUM	SCHAAL	PLAN	P FORMAAT
9/01/2023	1/250	10/13	A3



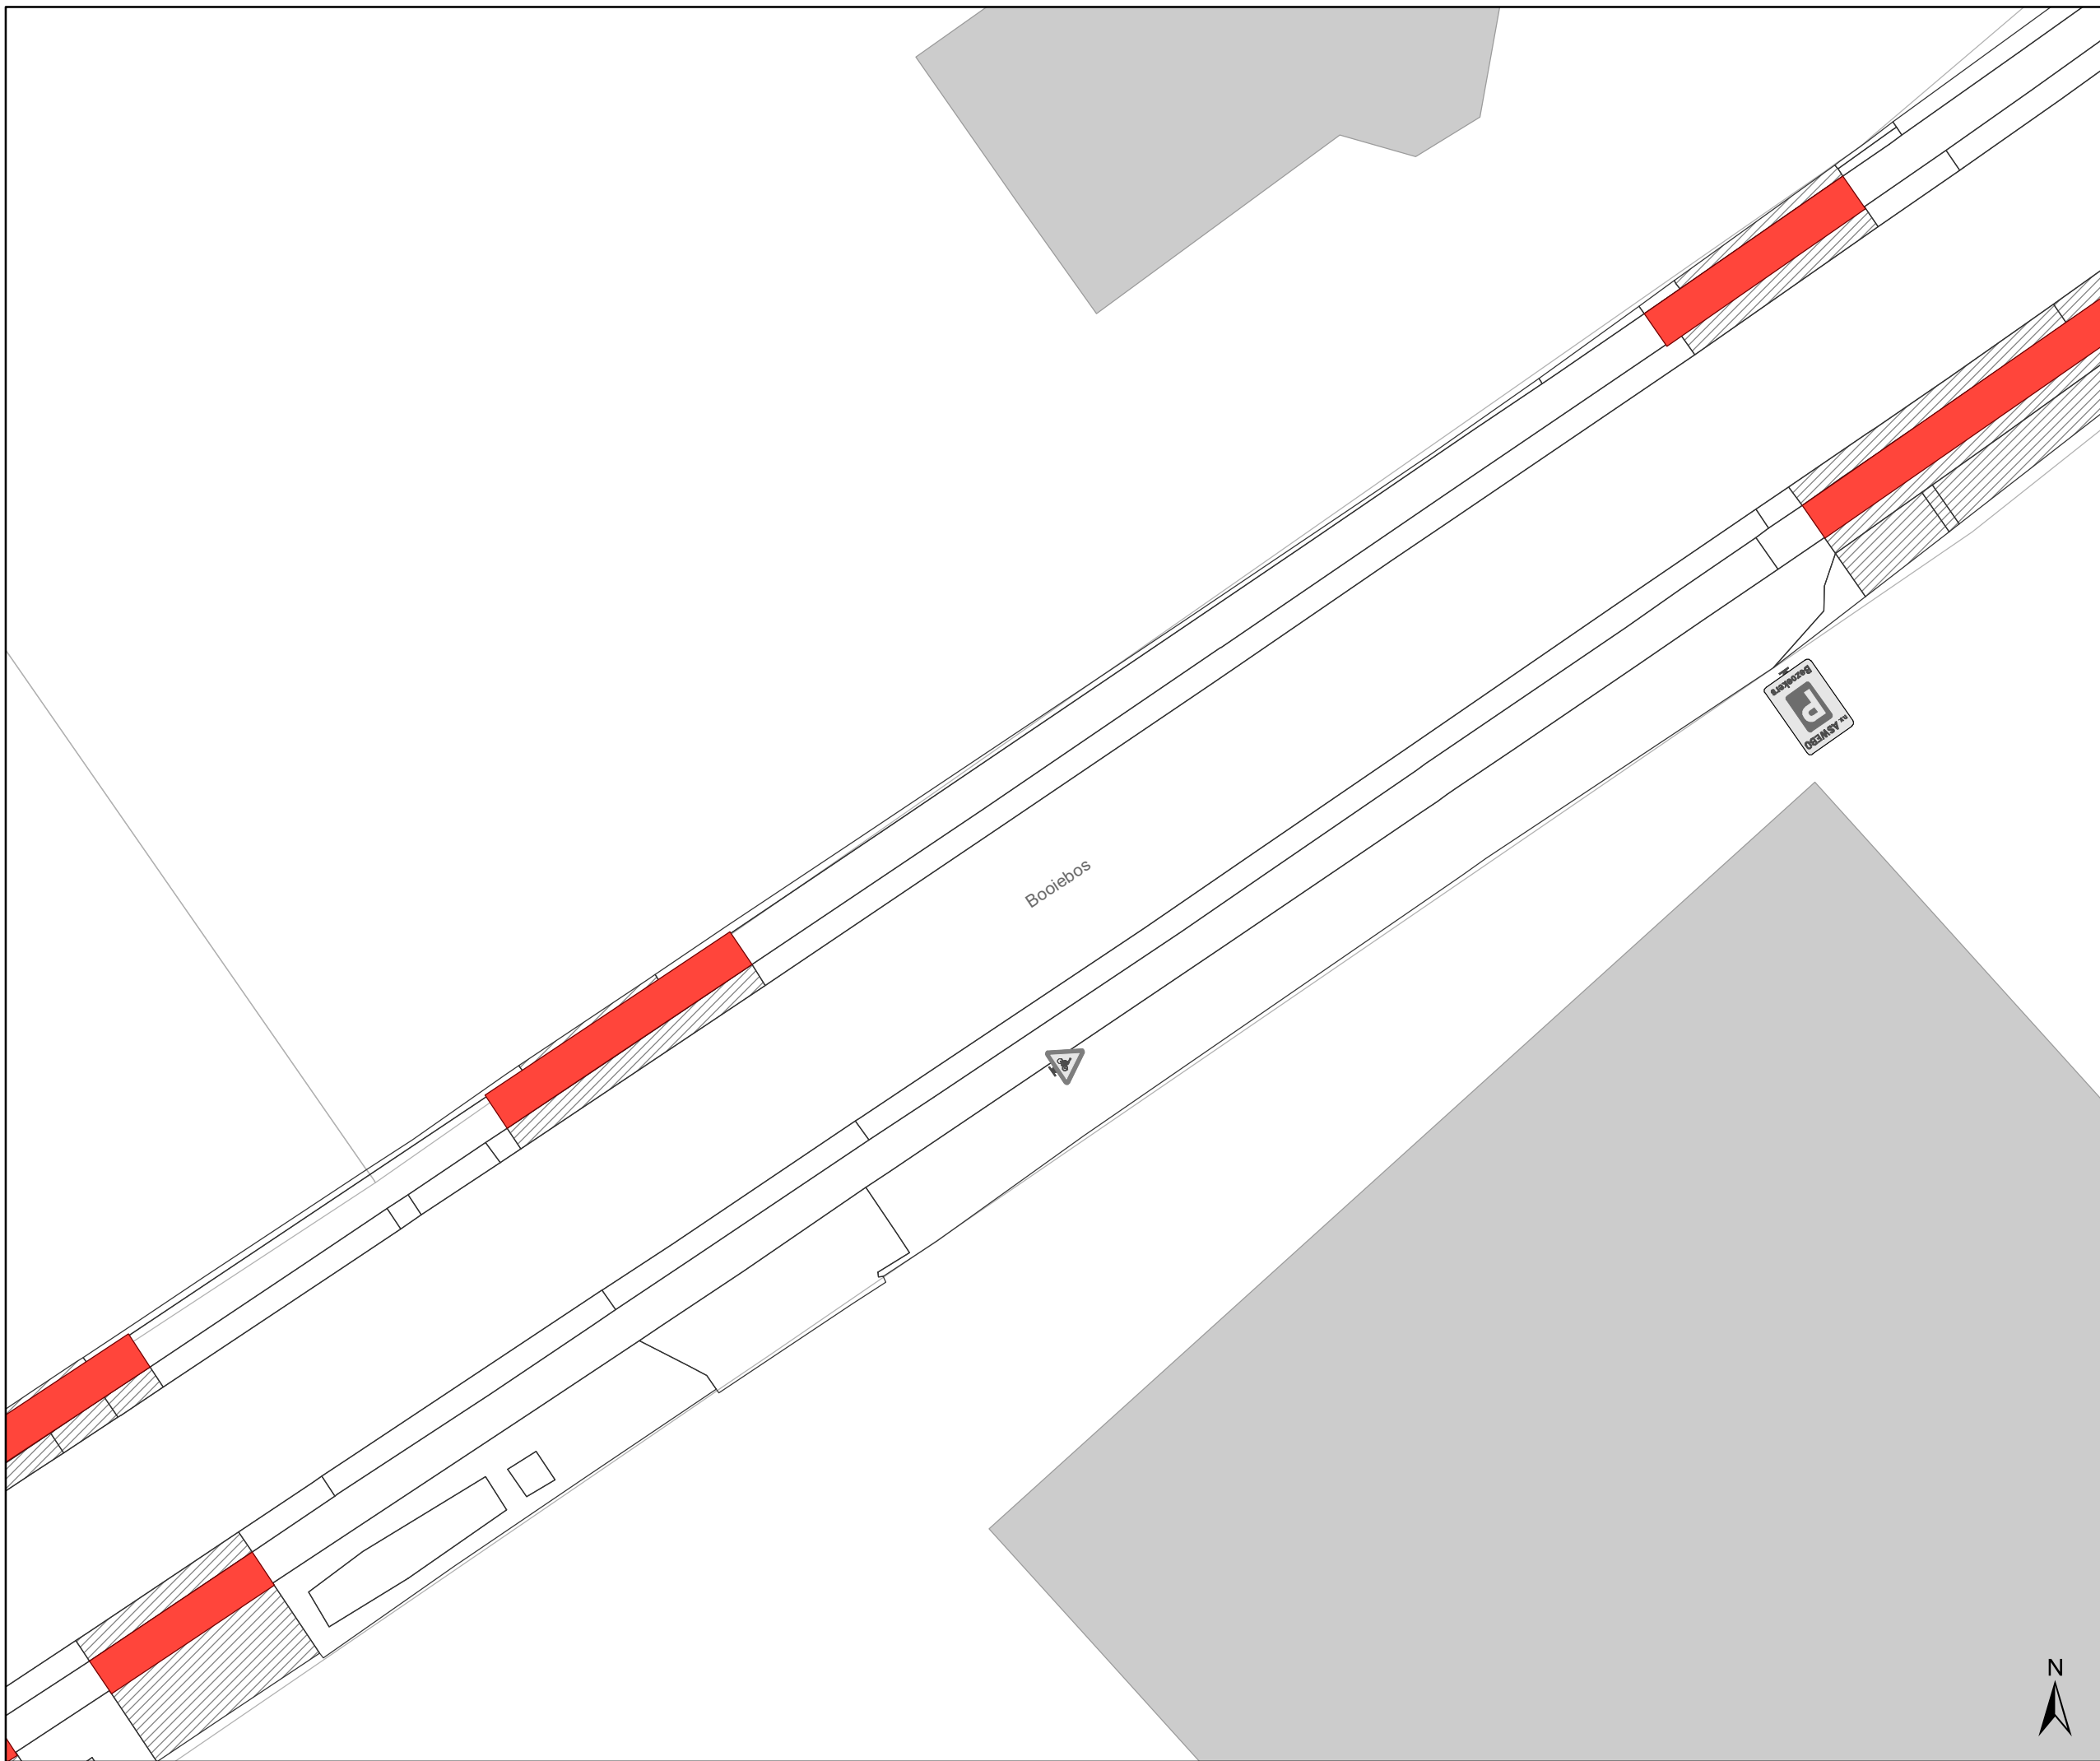




Legende

-  Bestaande verkeersborden
-  Te verwijderen verkeersborden
-  Geplande verkeersborden
-  Bestaande wegmarkeringen
-  Geplande wegmarkeringen

Overige

-  Ander gepland dossier (in voorbereiding bij MOBBED)
-  verlaagde boordsteen / oprit

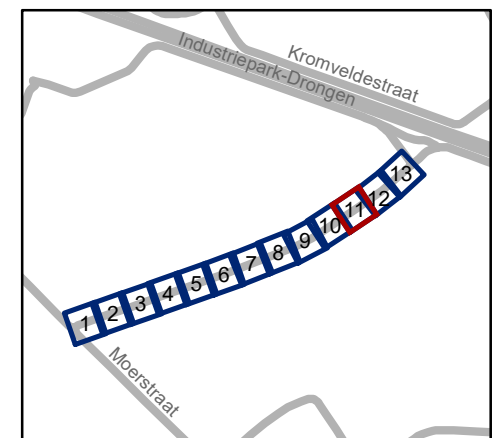


gent: Mobiliteitsbedrijf stad Gent
Verkeerstechnische taken






Booiebos zichtbaarheid fietspad

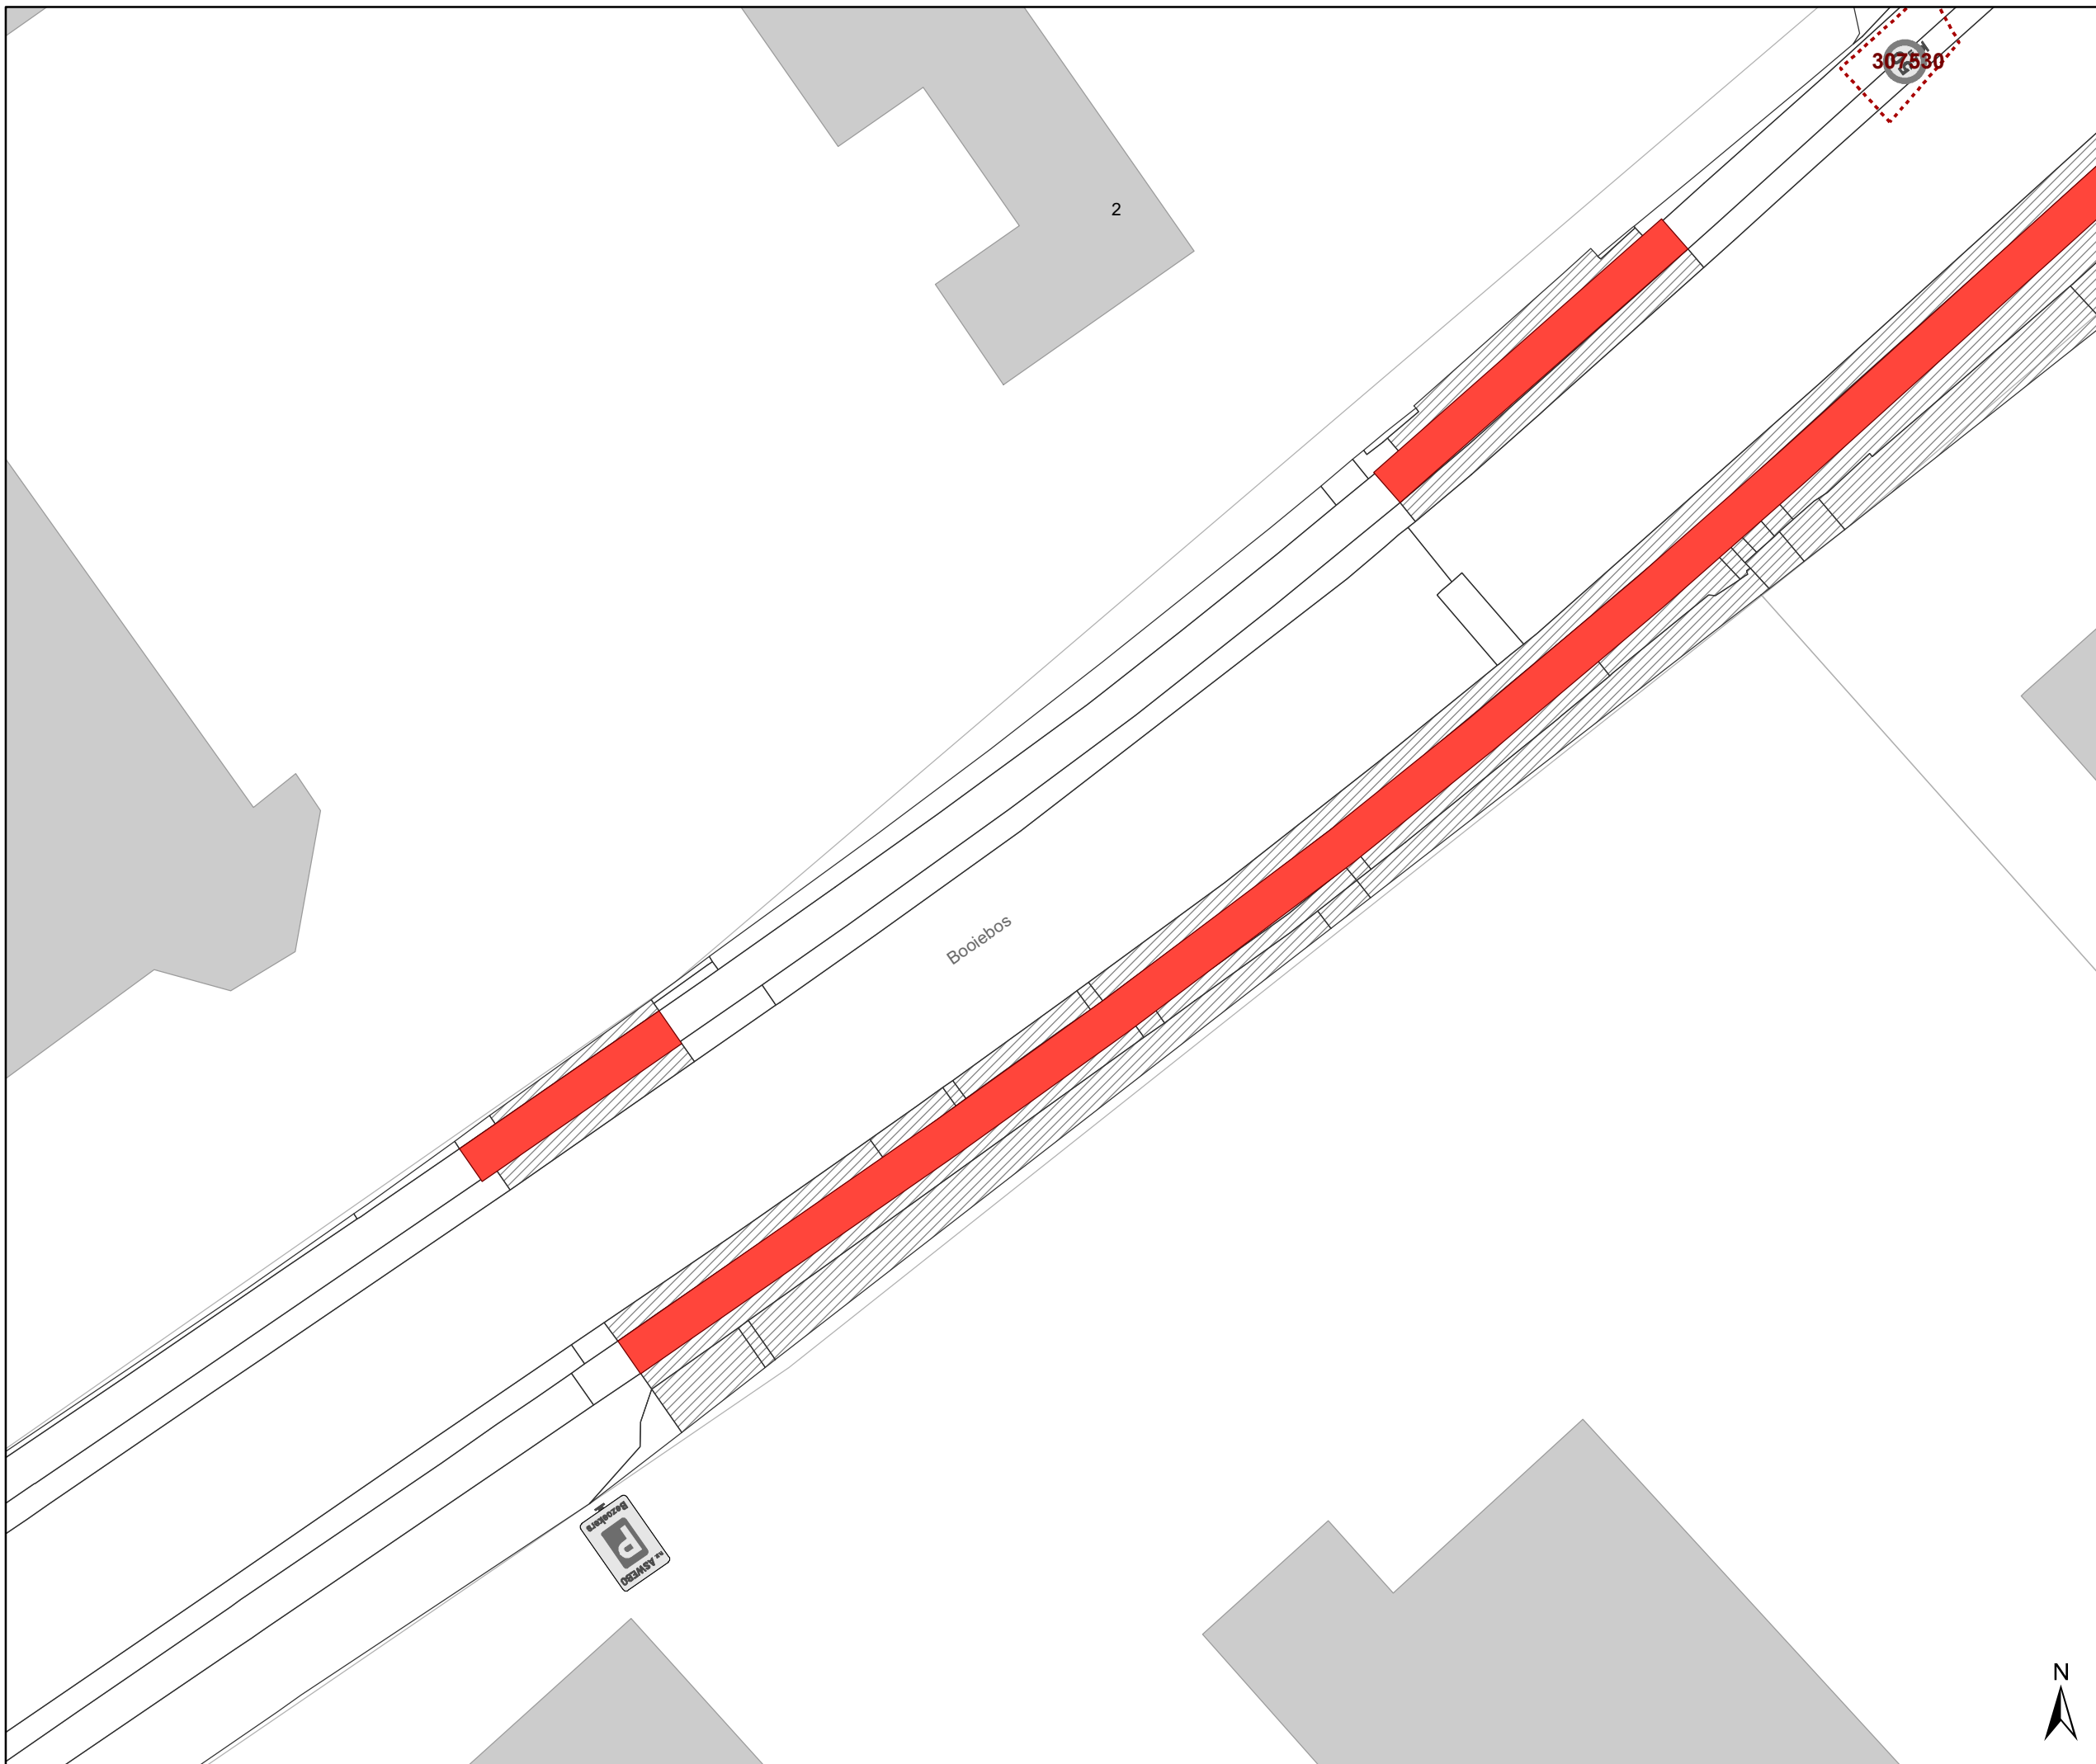Dossiernummer P-285690



DATUM	SCHAAL	PLAN	P FORMAAT
9/01/2023	1/250	11/13	A3




Legende

-  Bestaande verkeersborden
-  Te verwijderen verkeersborden
-  Geplande verkeersborden
-  Bestaande wegmarkeringen
-  Geplande wegmarkeringen

Overige

-  Ander gepland dossier (in voorbereiding bij MOBBED)
-  verlaagde boordsteen / oprit

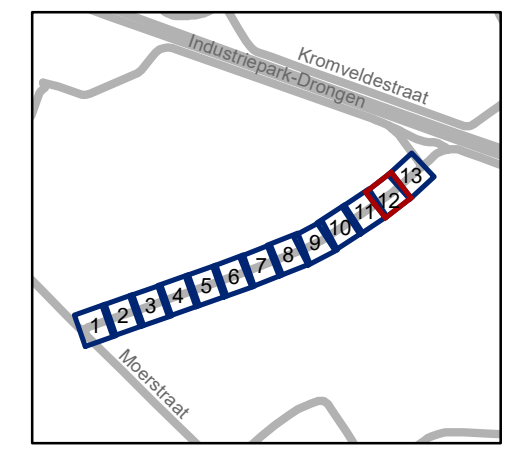


gent: Mobiliteitsbedrijf stad Gent
Verkeerstechnische taken

Booiebos zichtbaarheid fietspad

Dossiernummer P-285690

DATUM	SCHAAL	PLAN	P FORMAAT
9/01/2023	1/250	12/13	A3



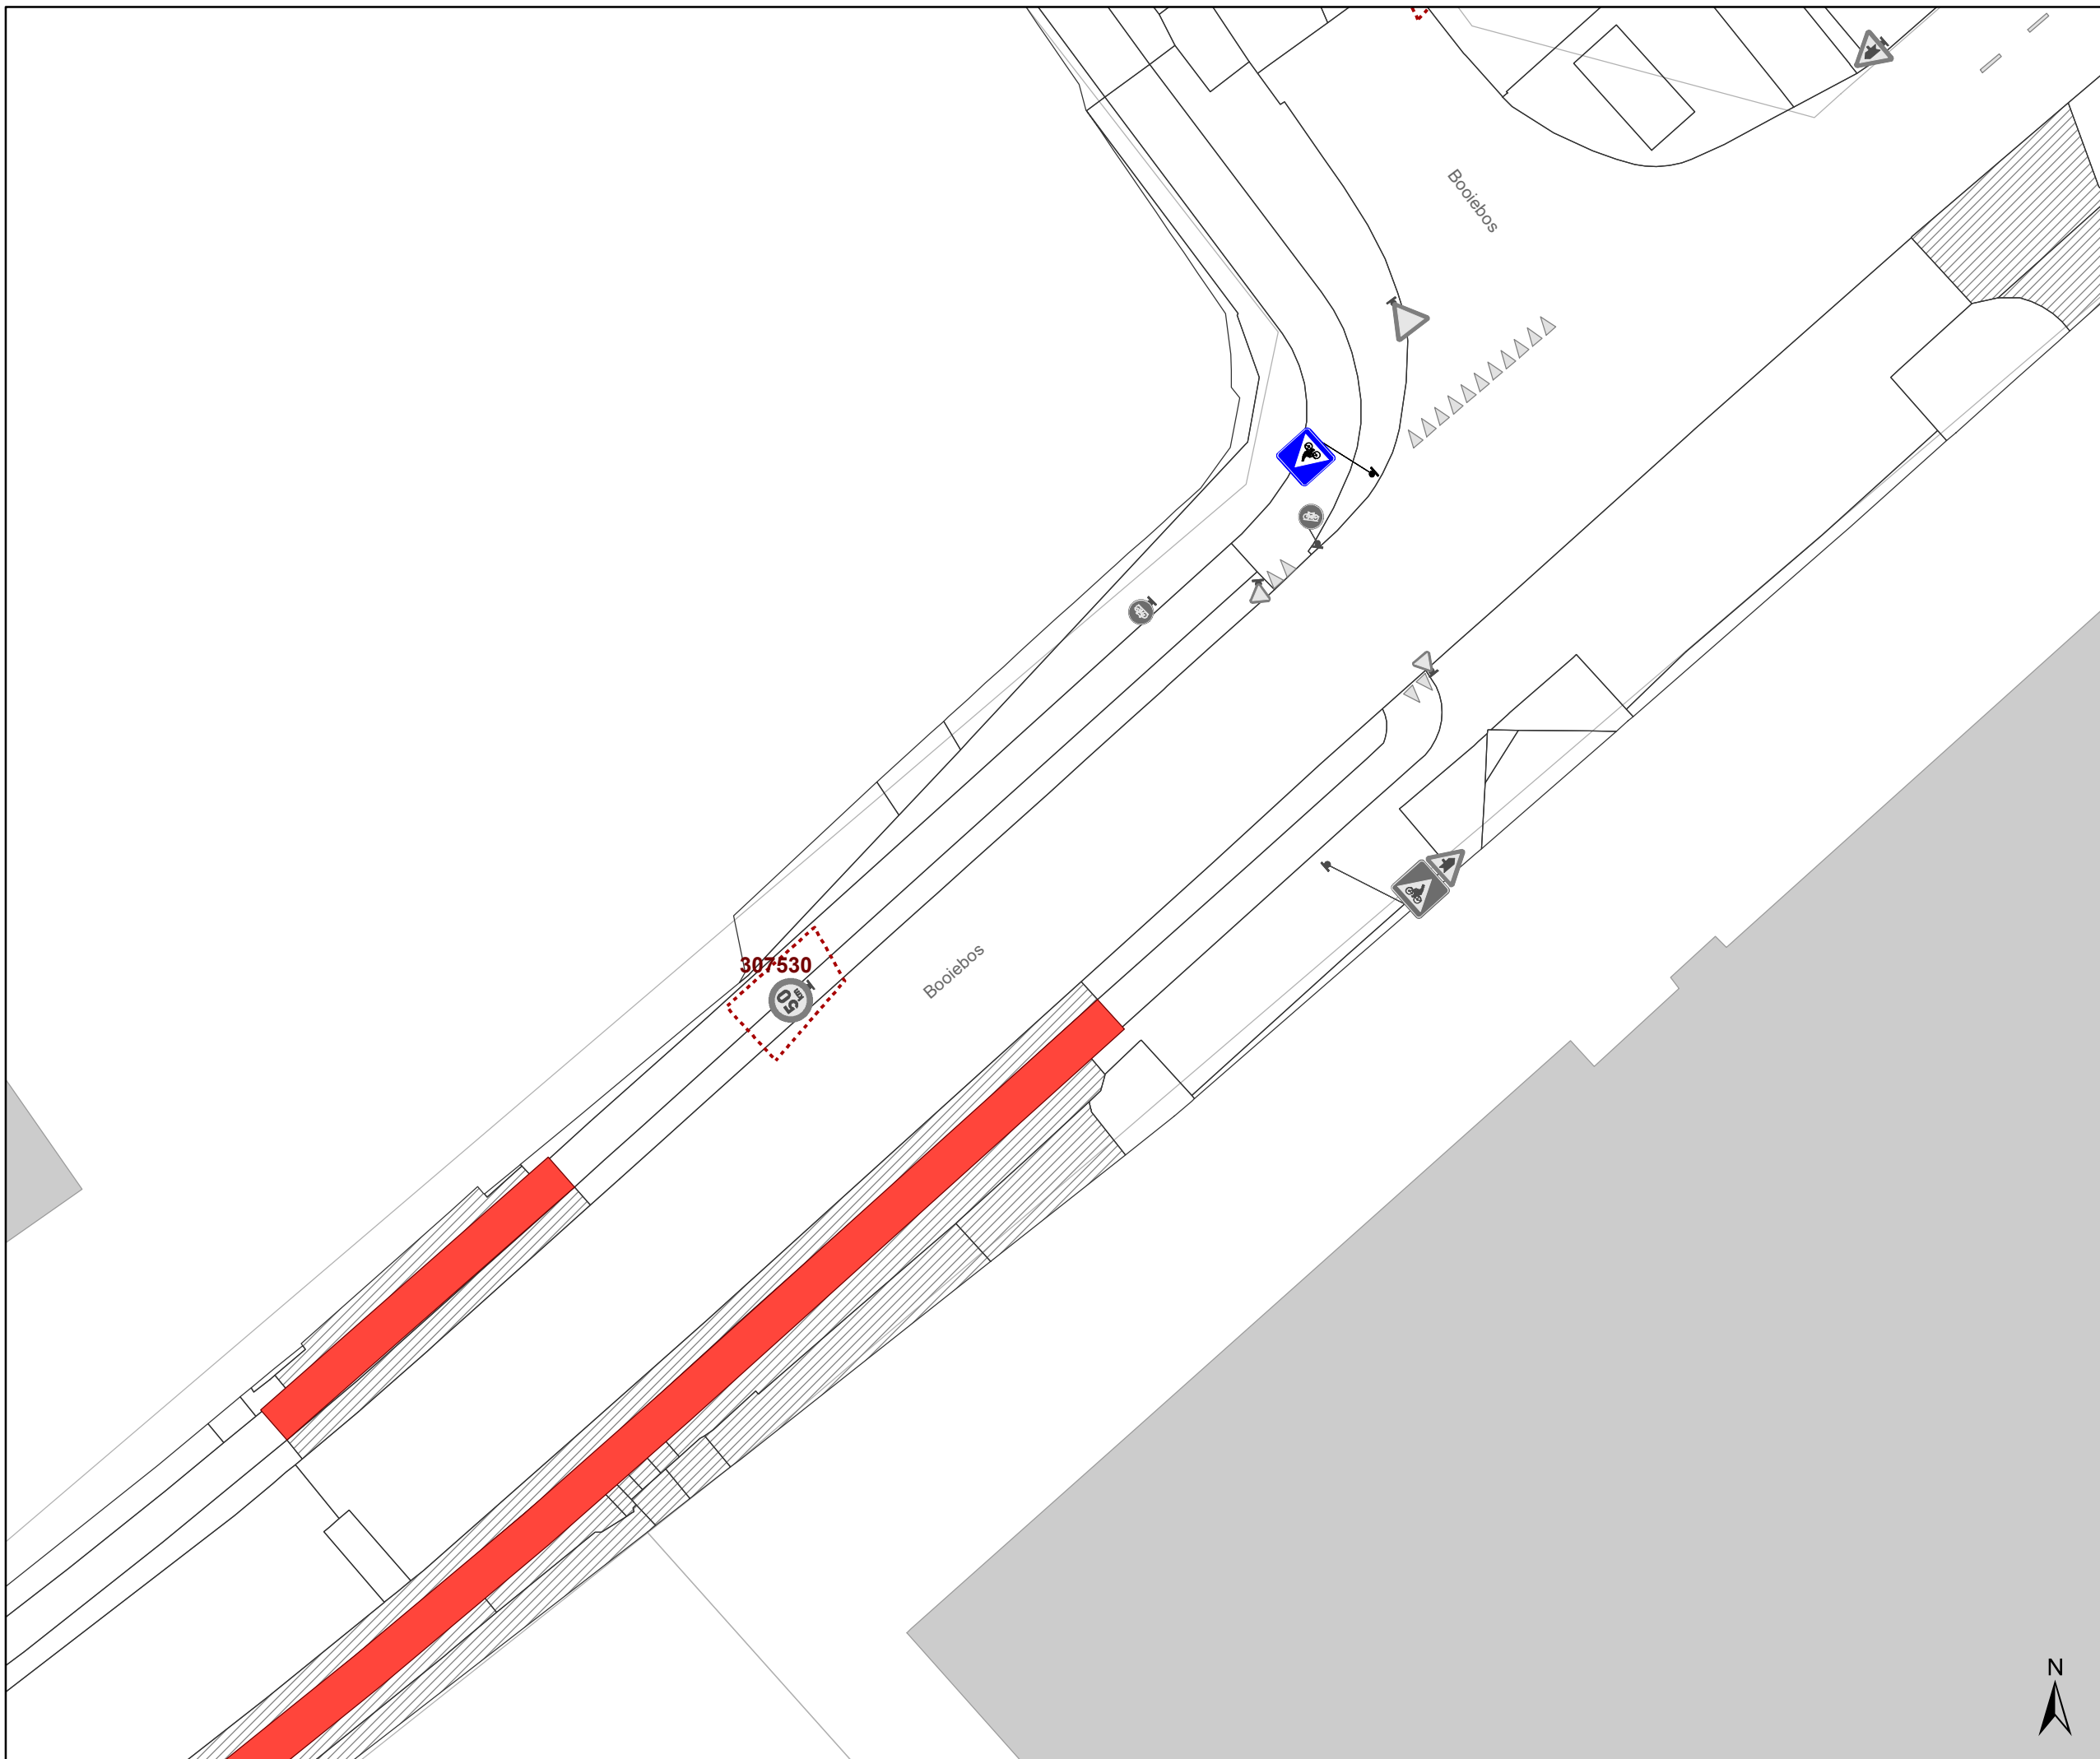


Legende

- Bestaande verkeersborden
- Te verwijderen verkeersborden
- Geplande verkeersborden
- Bestaande wegmarkeringen
- Geplande wegmarkeringen

Overige

- Ander gepland dossier (in voorbereiding bij MOBBED)
- verlaagde boordsteen / oprit

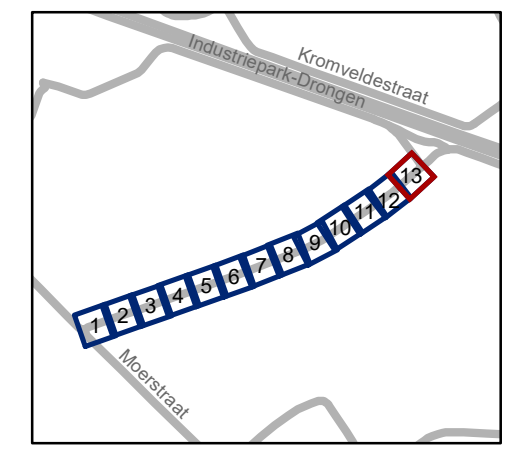

gent: Mobiliteitsbedrijf stad Gent
Verkeerstechnische taken

Booiebos zichtbaarheid fietspad

Dossiernummer P-285690

DATUM	SCHAAL	PLAN	P FORMAAT
9/01/2023	1/250	13/13	A3