


- ### Legende
-  Bestaande verkeersborden
  -  Geplande verkeersborden
  -  Te verwijderen verkeersborden
  -  Bestaande wegmarkeringen
  -  Geplande wegmarkeringen
  -  Te verwijderen wegmarkeringen
  -  Ander gepland dossier (in voorbereiding bij MOBBED)
  -  Ander gepland dossier (in voorbereiding bij MOBBED)
  -  Werfzone Toplaagvernieuwing
  -  Te verwijderen paaltje
  -  Rood-witte beugels

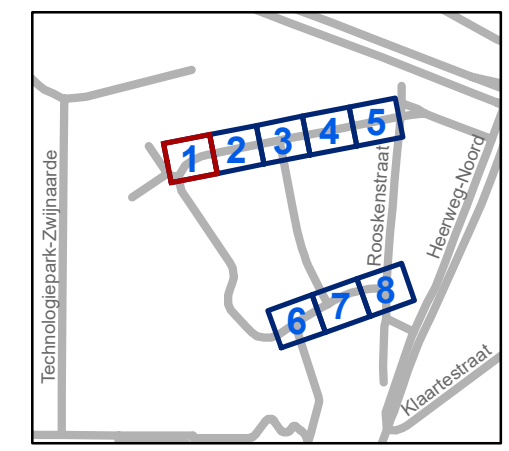


**gent:** Mobiliteitsbedrijf stad Gent  
Verkeerstechnische taken

## Hertoolebos Toplaagvernieuwing


Dossienummer P-373719

DATUM	SCHAAL	PLAN	P FORMAAT
8/02/2023	1/200	1/8	A3



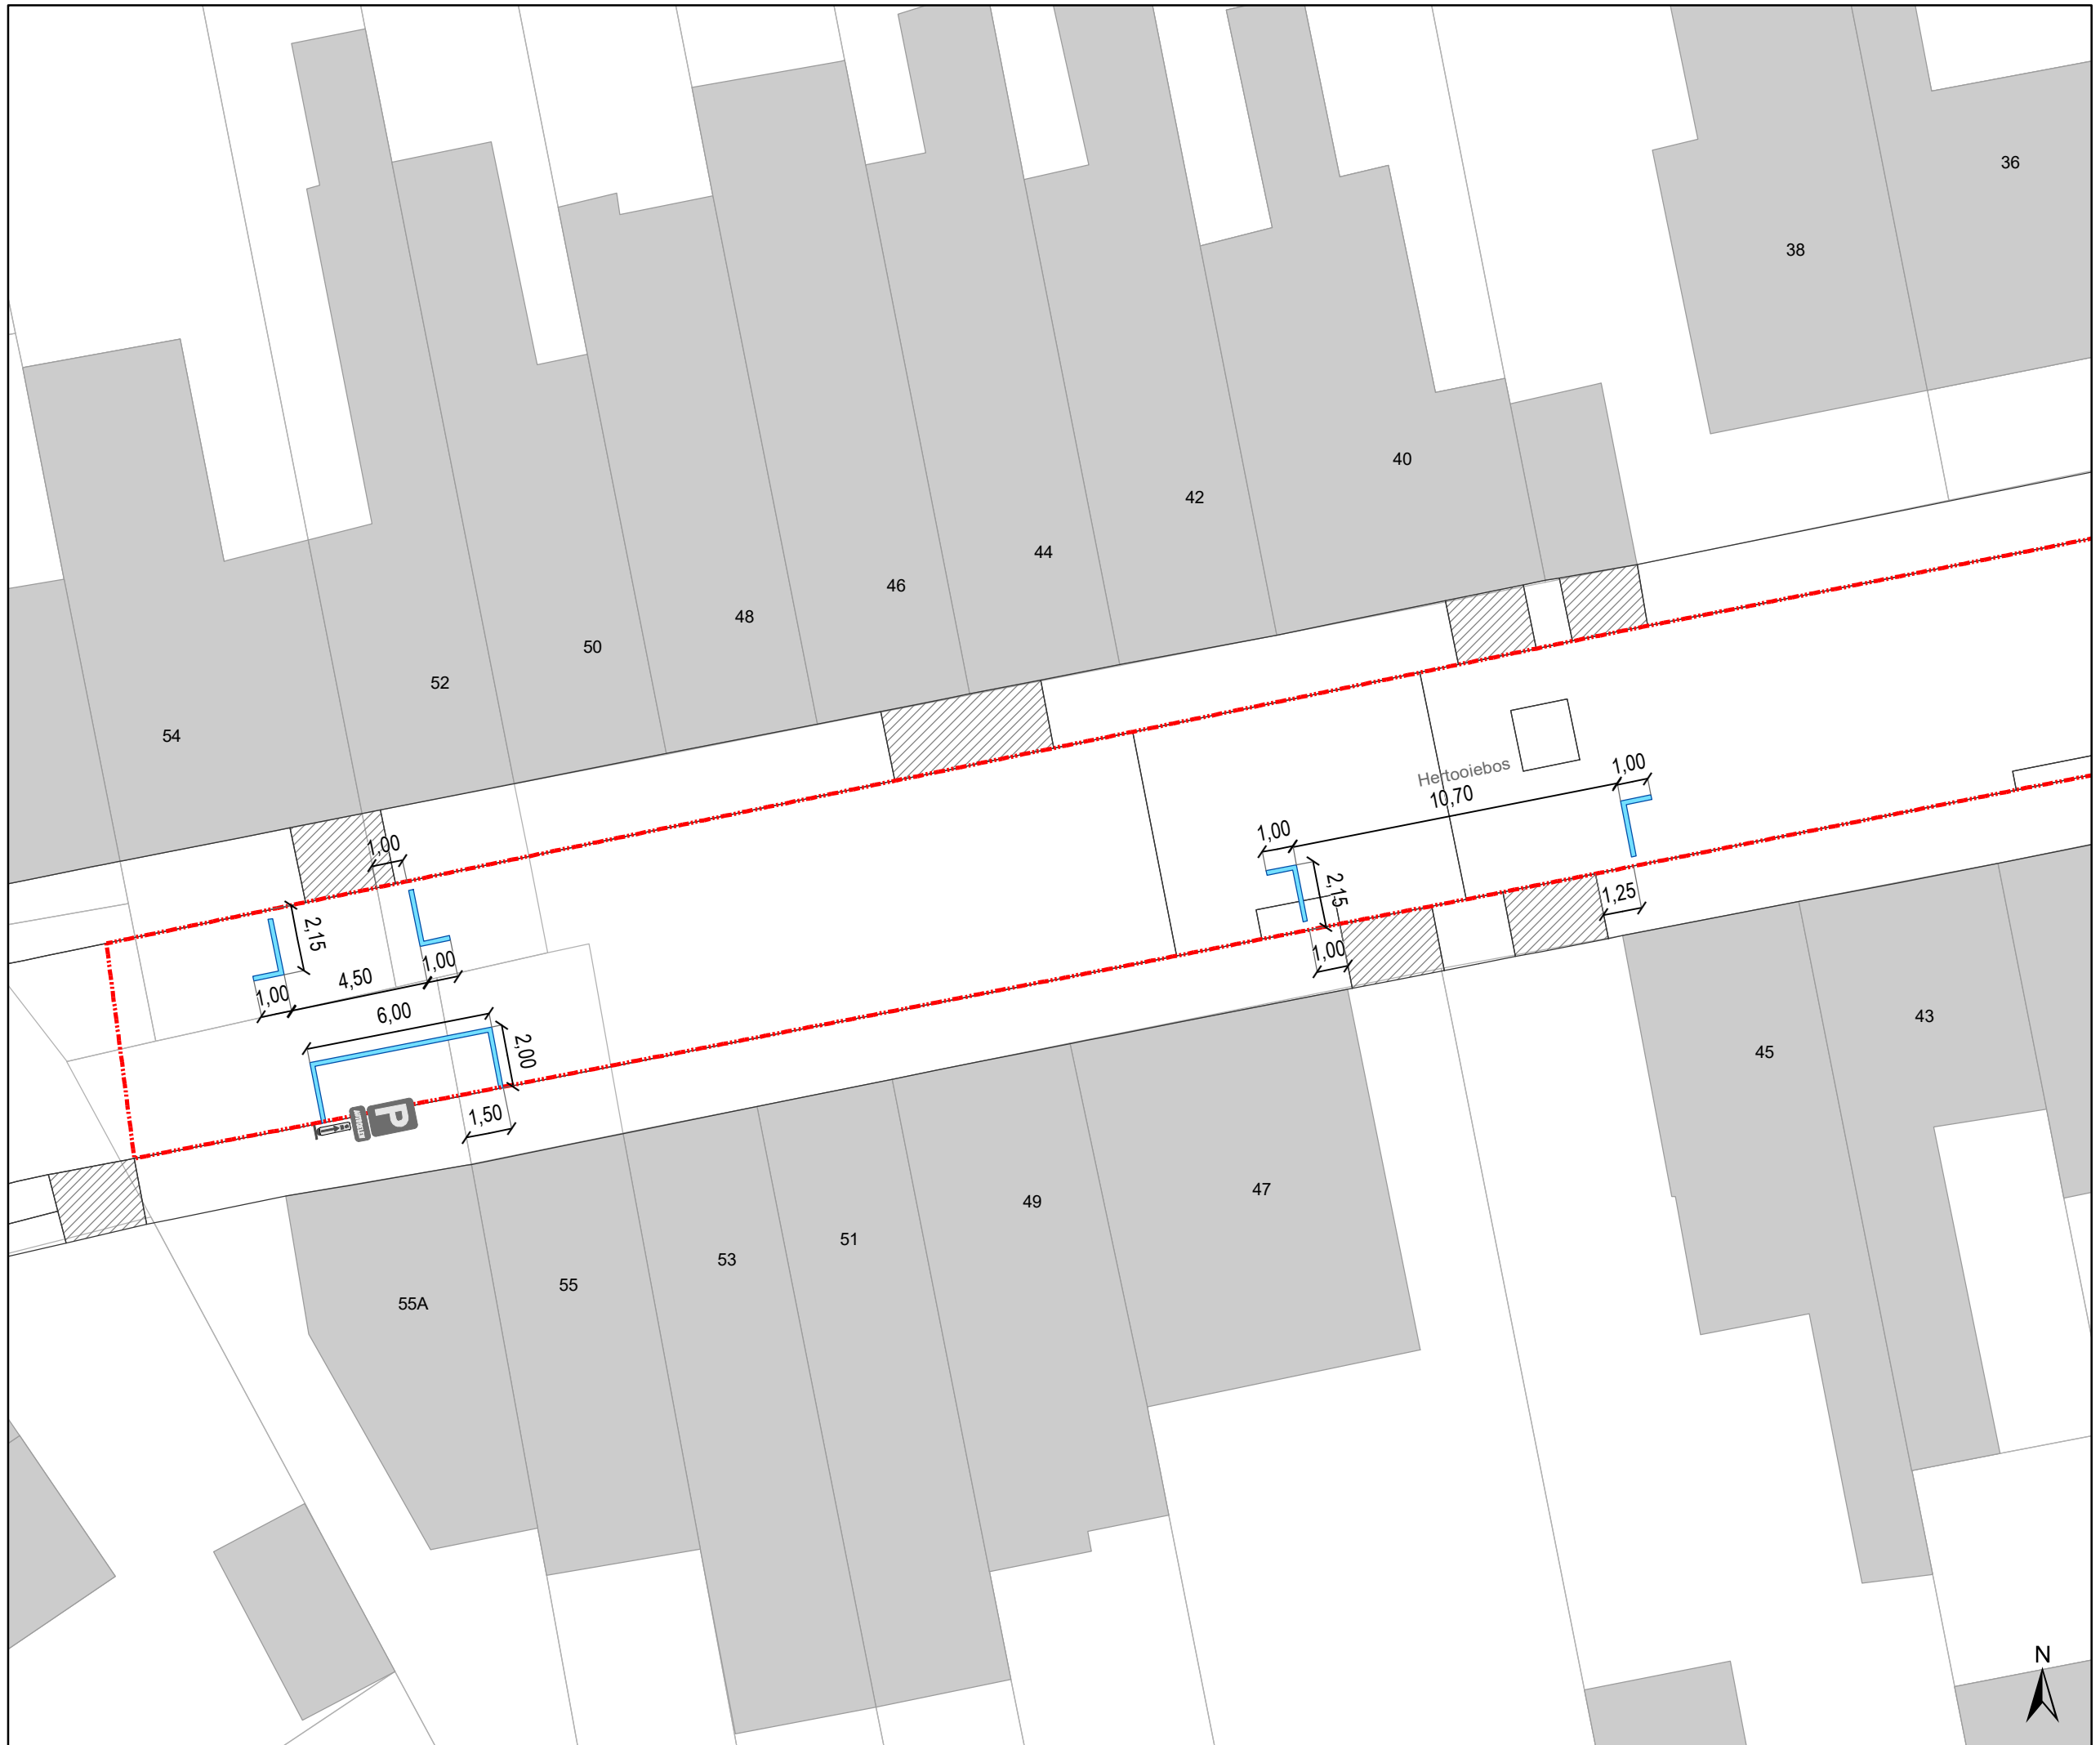

- ### Legende
-  Bestaande verkeersborden
  -  Geplande verkeersborden
  -  Te verwijderen verkeersborden
  -  Bestaande wegmarkeringen
  -  Geplande wegmarkeringen
  -  Te verwijderen wegmarkeringen
  -  Ander gepland dossier (in voorbereiding bij MOBBED)
  -  Ander gepland dossier (in voorbereiding bij MOBBED)
  -  Werfzone Toplaagvernieuwing
  -  Te verwijderen paaltje
  -  Rood-witte beugels

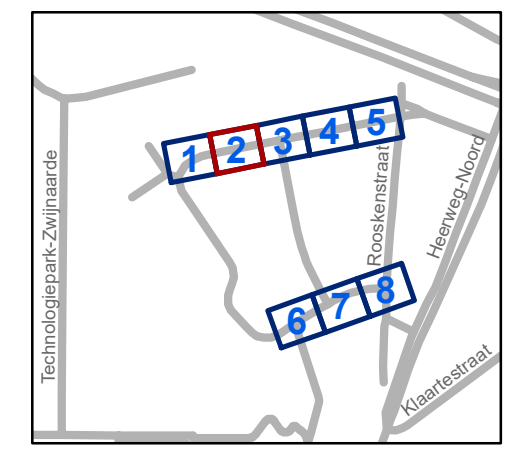


**gent:** Mobiliteitsbedrijf stad Gent  
Verkeerstechnische taken

## Hertoiebos Toplaagvernieuwing


Dossinummer P-373719

DATUM	SCHAAL	PLAN	P FORMAAT
8/02/2023	1/200	2/8	A3



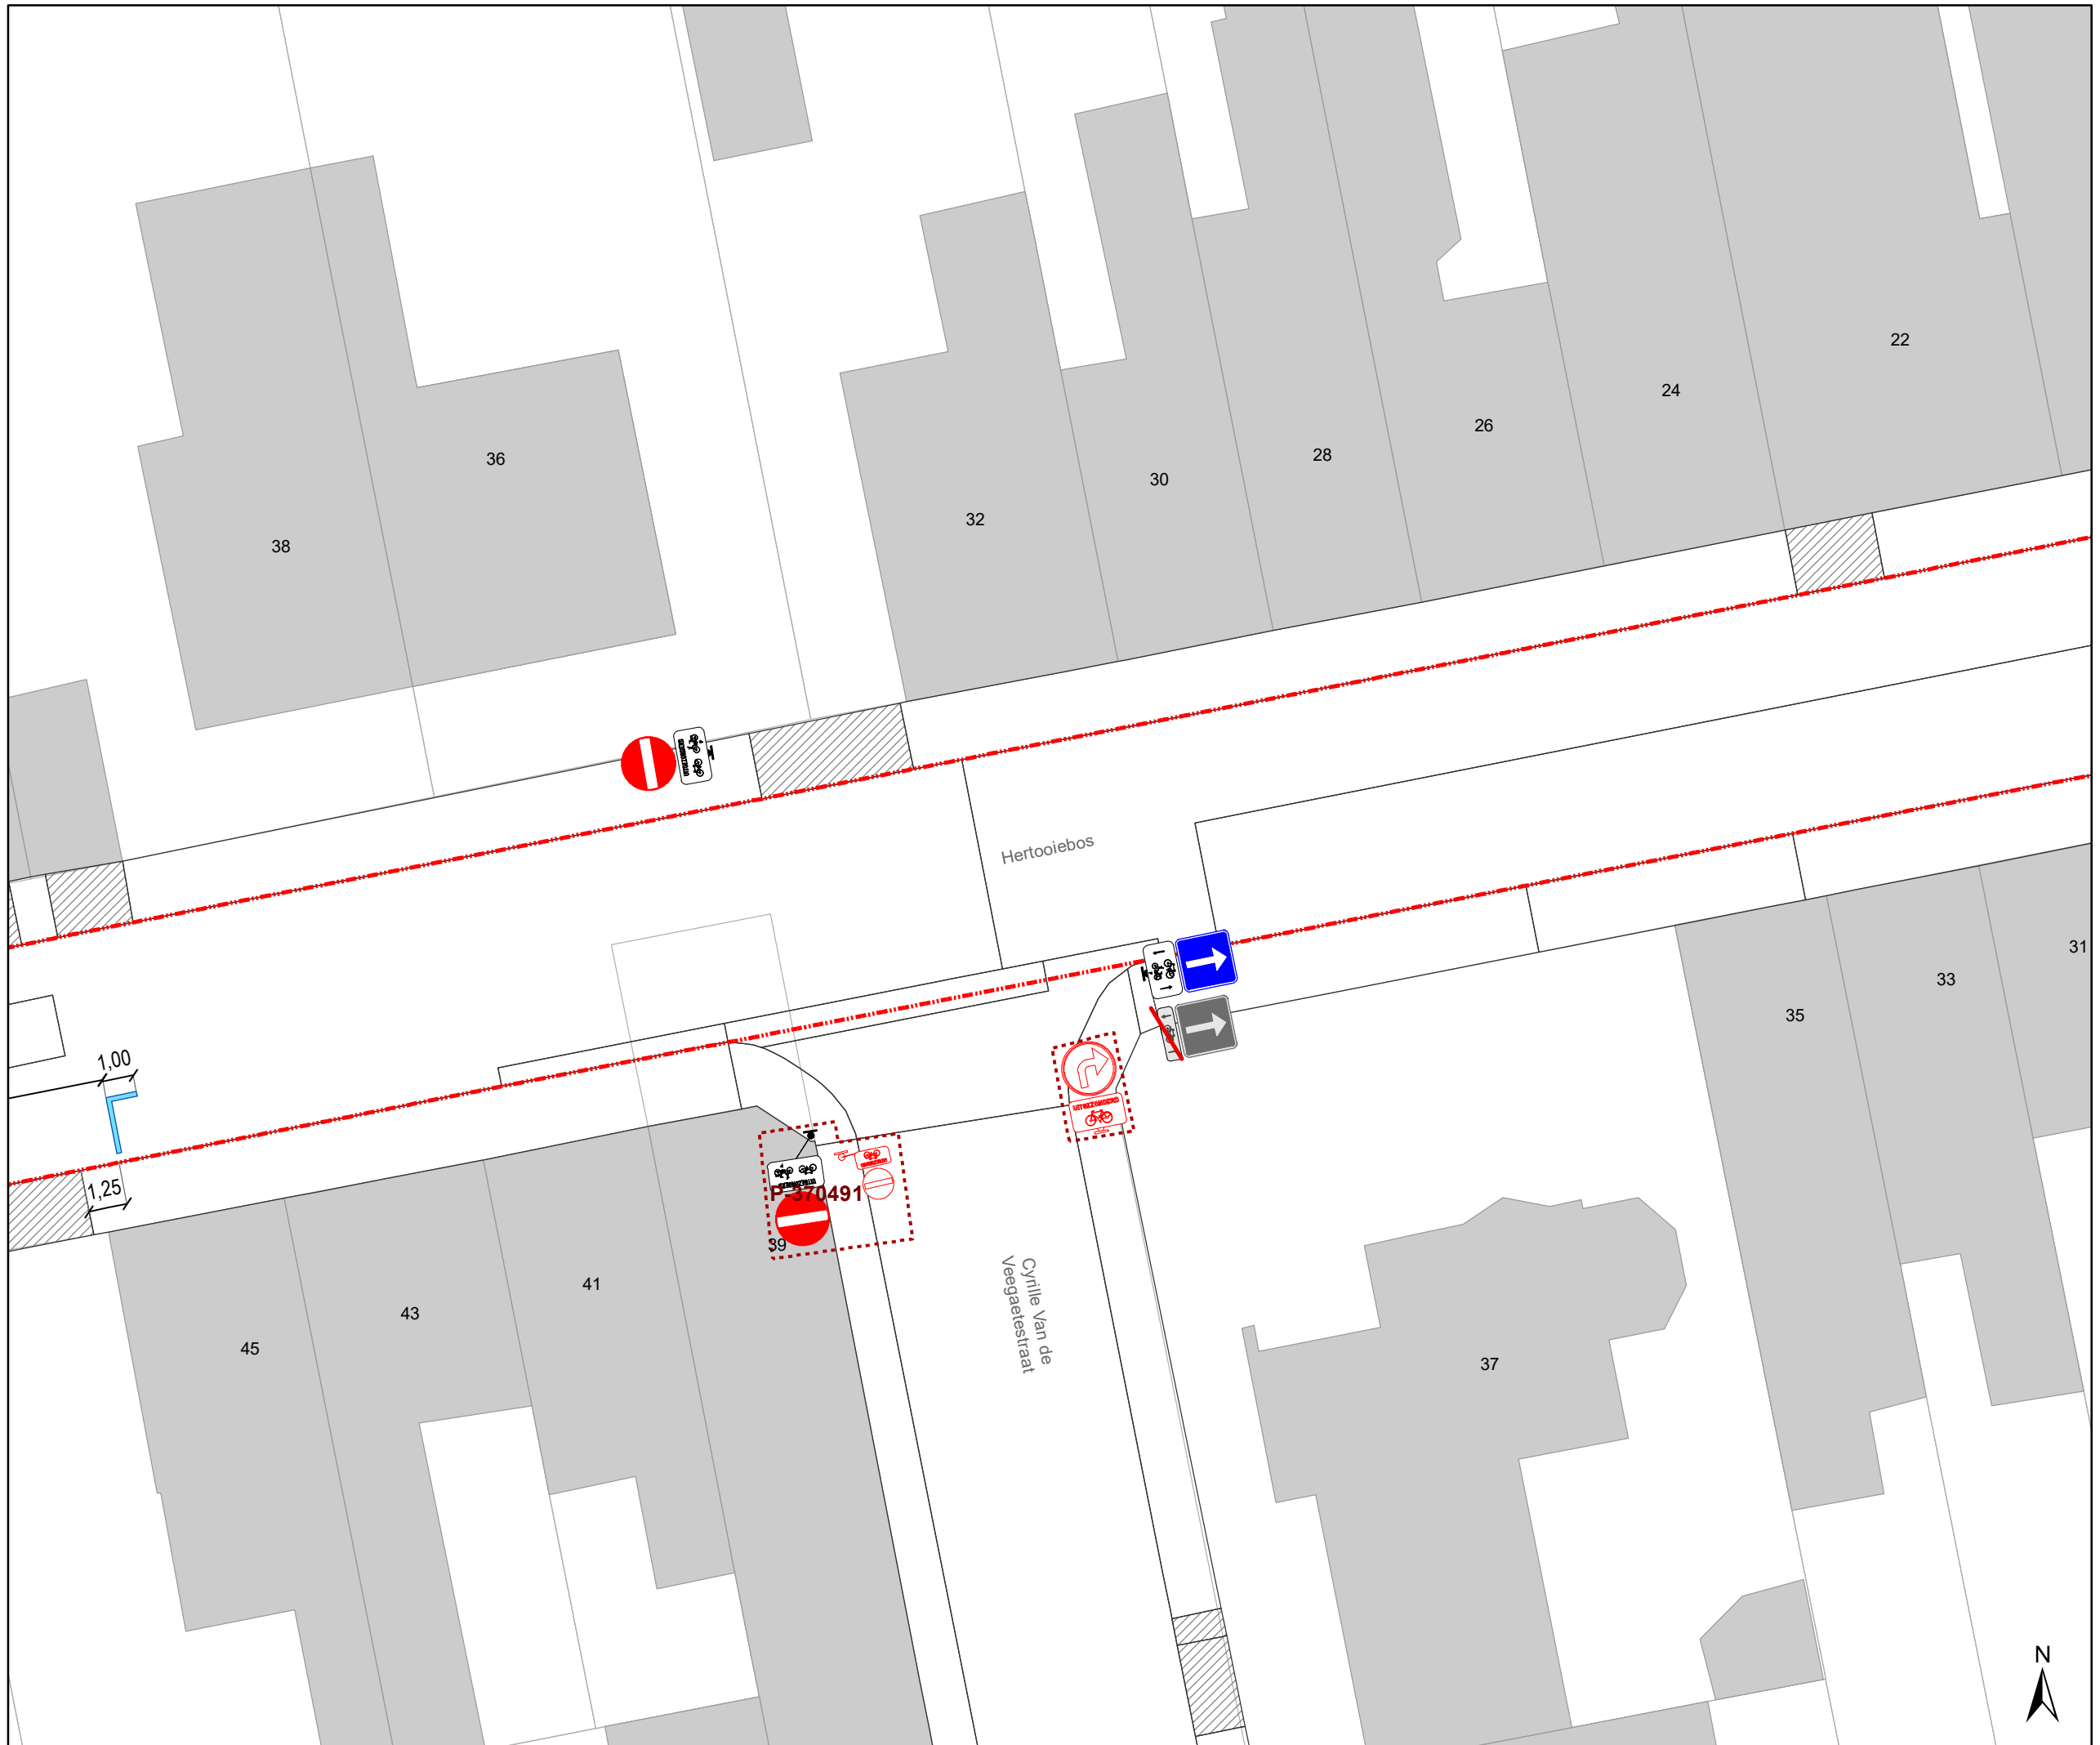

- ### Legende
-  Bestaande verkeersborden
  -  Geplande verkeersborden
  -  Te verwijderen verkeersborden
  -  Bestaande wegmarkeringen
  -  Geplande wegmarkeringen
  -  Te verwijderen wegmarkeringen
  -  Ander gepland dossier (in voorbereiding bij MOBBED)
  -  Ander gepland dossier (in voorbereiding bij MOBBED)
  -  Werfzone Toplaagvernieuwing
  -  Te verwijderen paaltje
  -  Rood-witte beugels

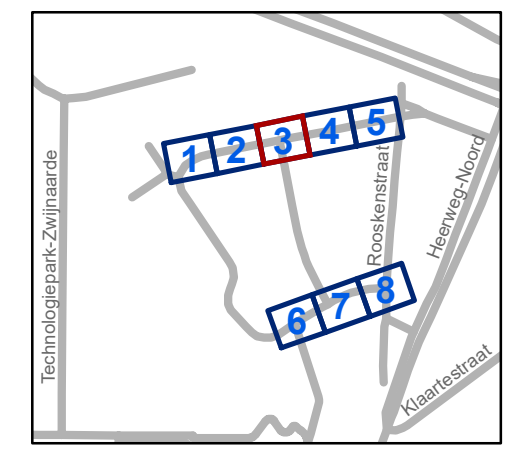


**gent:** Mobiliteitsbedrijf stad Gent  
Verkeerstechnische taken

## Hertoiebos Toplaagvernieuwing

Dossinummer P-373719


DATUM	SCHAAL	PLAN	P FORMAAT
8/02/2023	1/200	3/8	A3



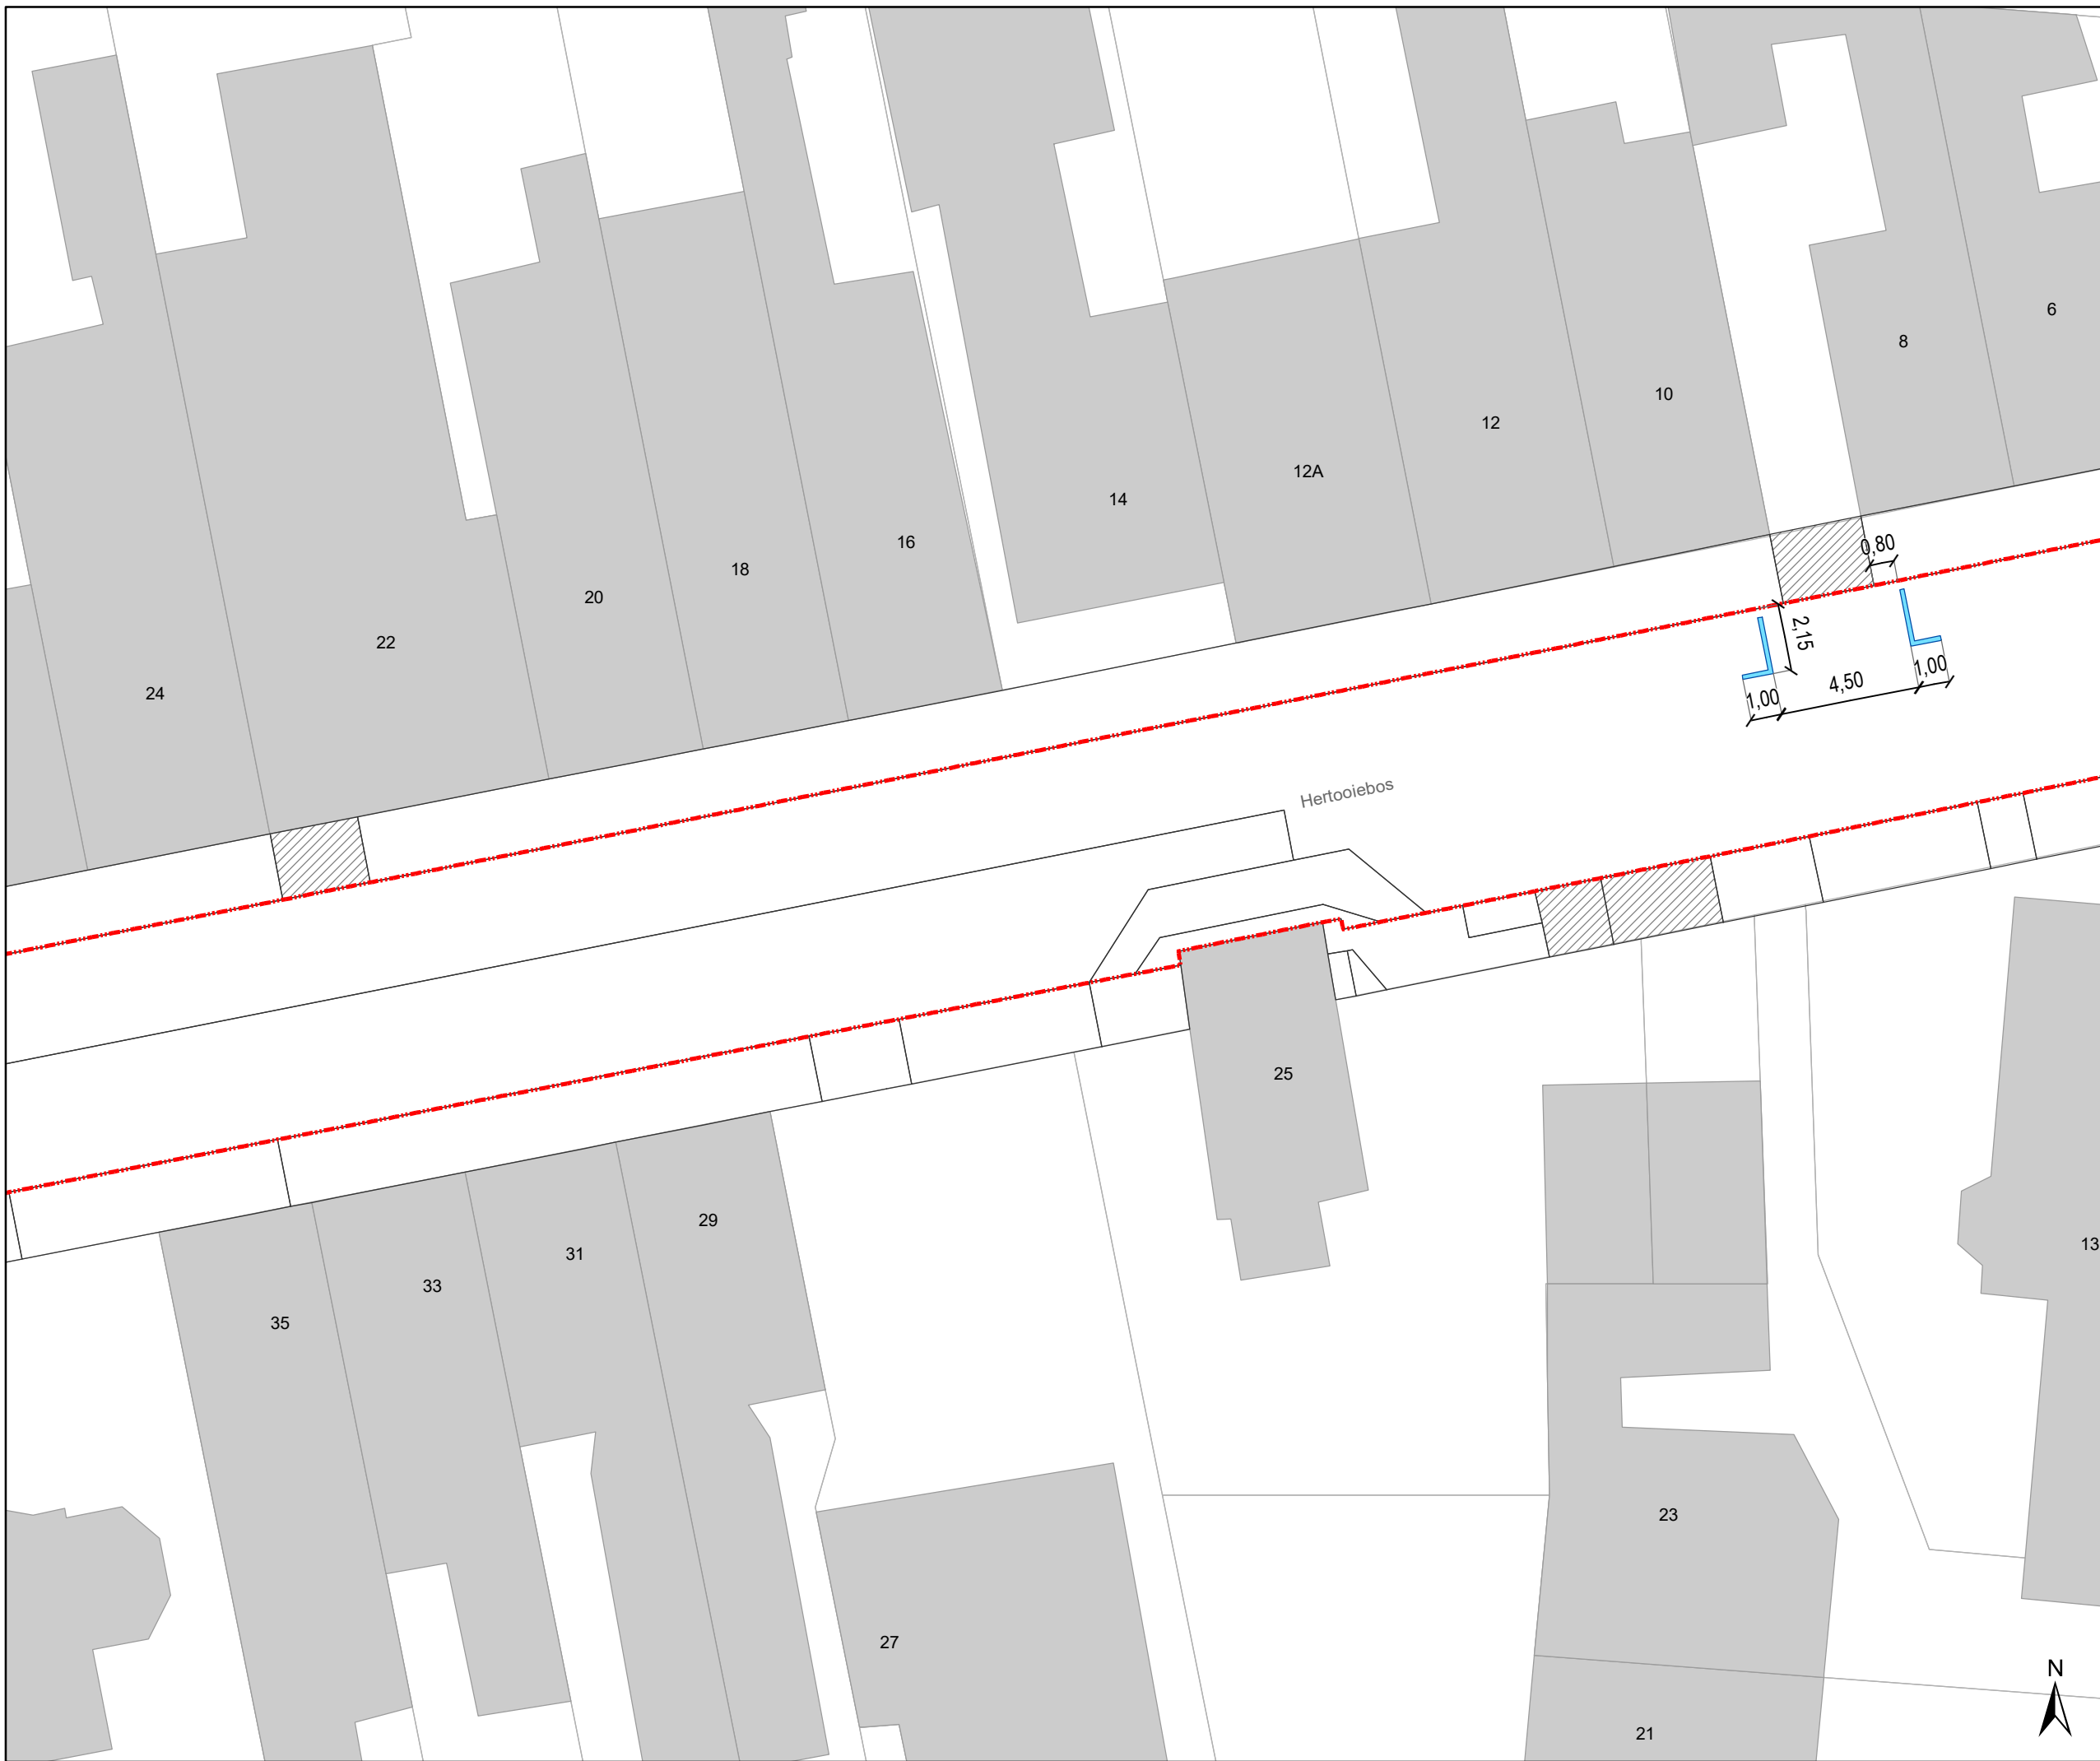

# Legende

-  Bestaande verkeersborden
-  Geplande verkeersborden
-  Te verwijderen verkeersborden
-  Bestaande wegmarkeringen
-  Geplande wegmarkeringen
-  Te verwijderen wegmarkeringen
-  Ander gepland dossier (in voorbereiding bij MOBBED)
-  Ander gepland dossier (in voorbereiding bij MOBBED)
-  Werfzone Toplaagvernieuwing
-  Te verwijderen paaltje
-  Rood-witte beugels

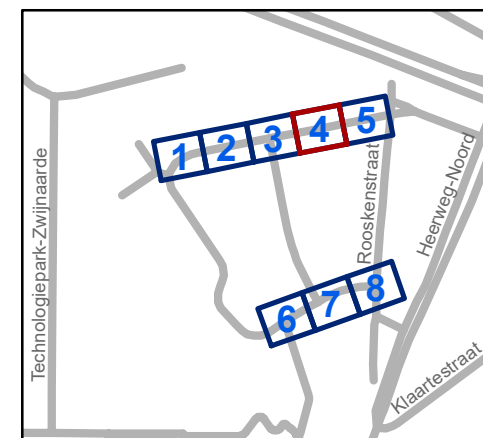


**gent:** Mobiliteitsbedrijf stad Gent  
Verkeerstechnische taken


## Hertoiebos Toplaagvernieuwing

Dossiernummer P-373719

DATUM	SCHAAL	PLAN	P FORMAAT
8/02/2023	1/200	4/8	A3

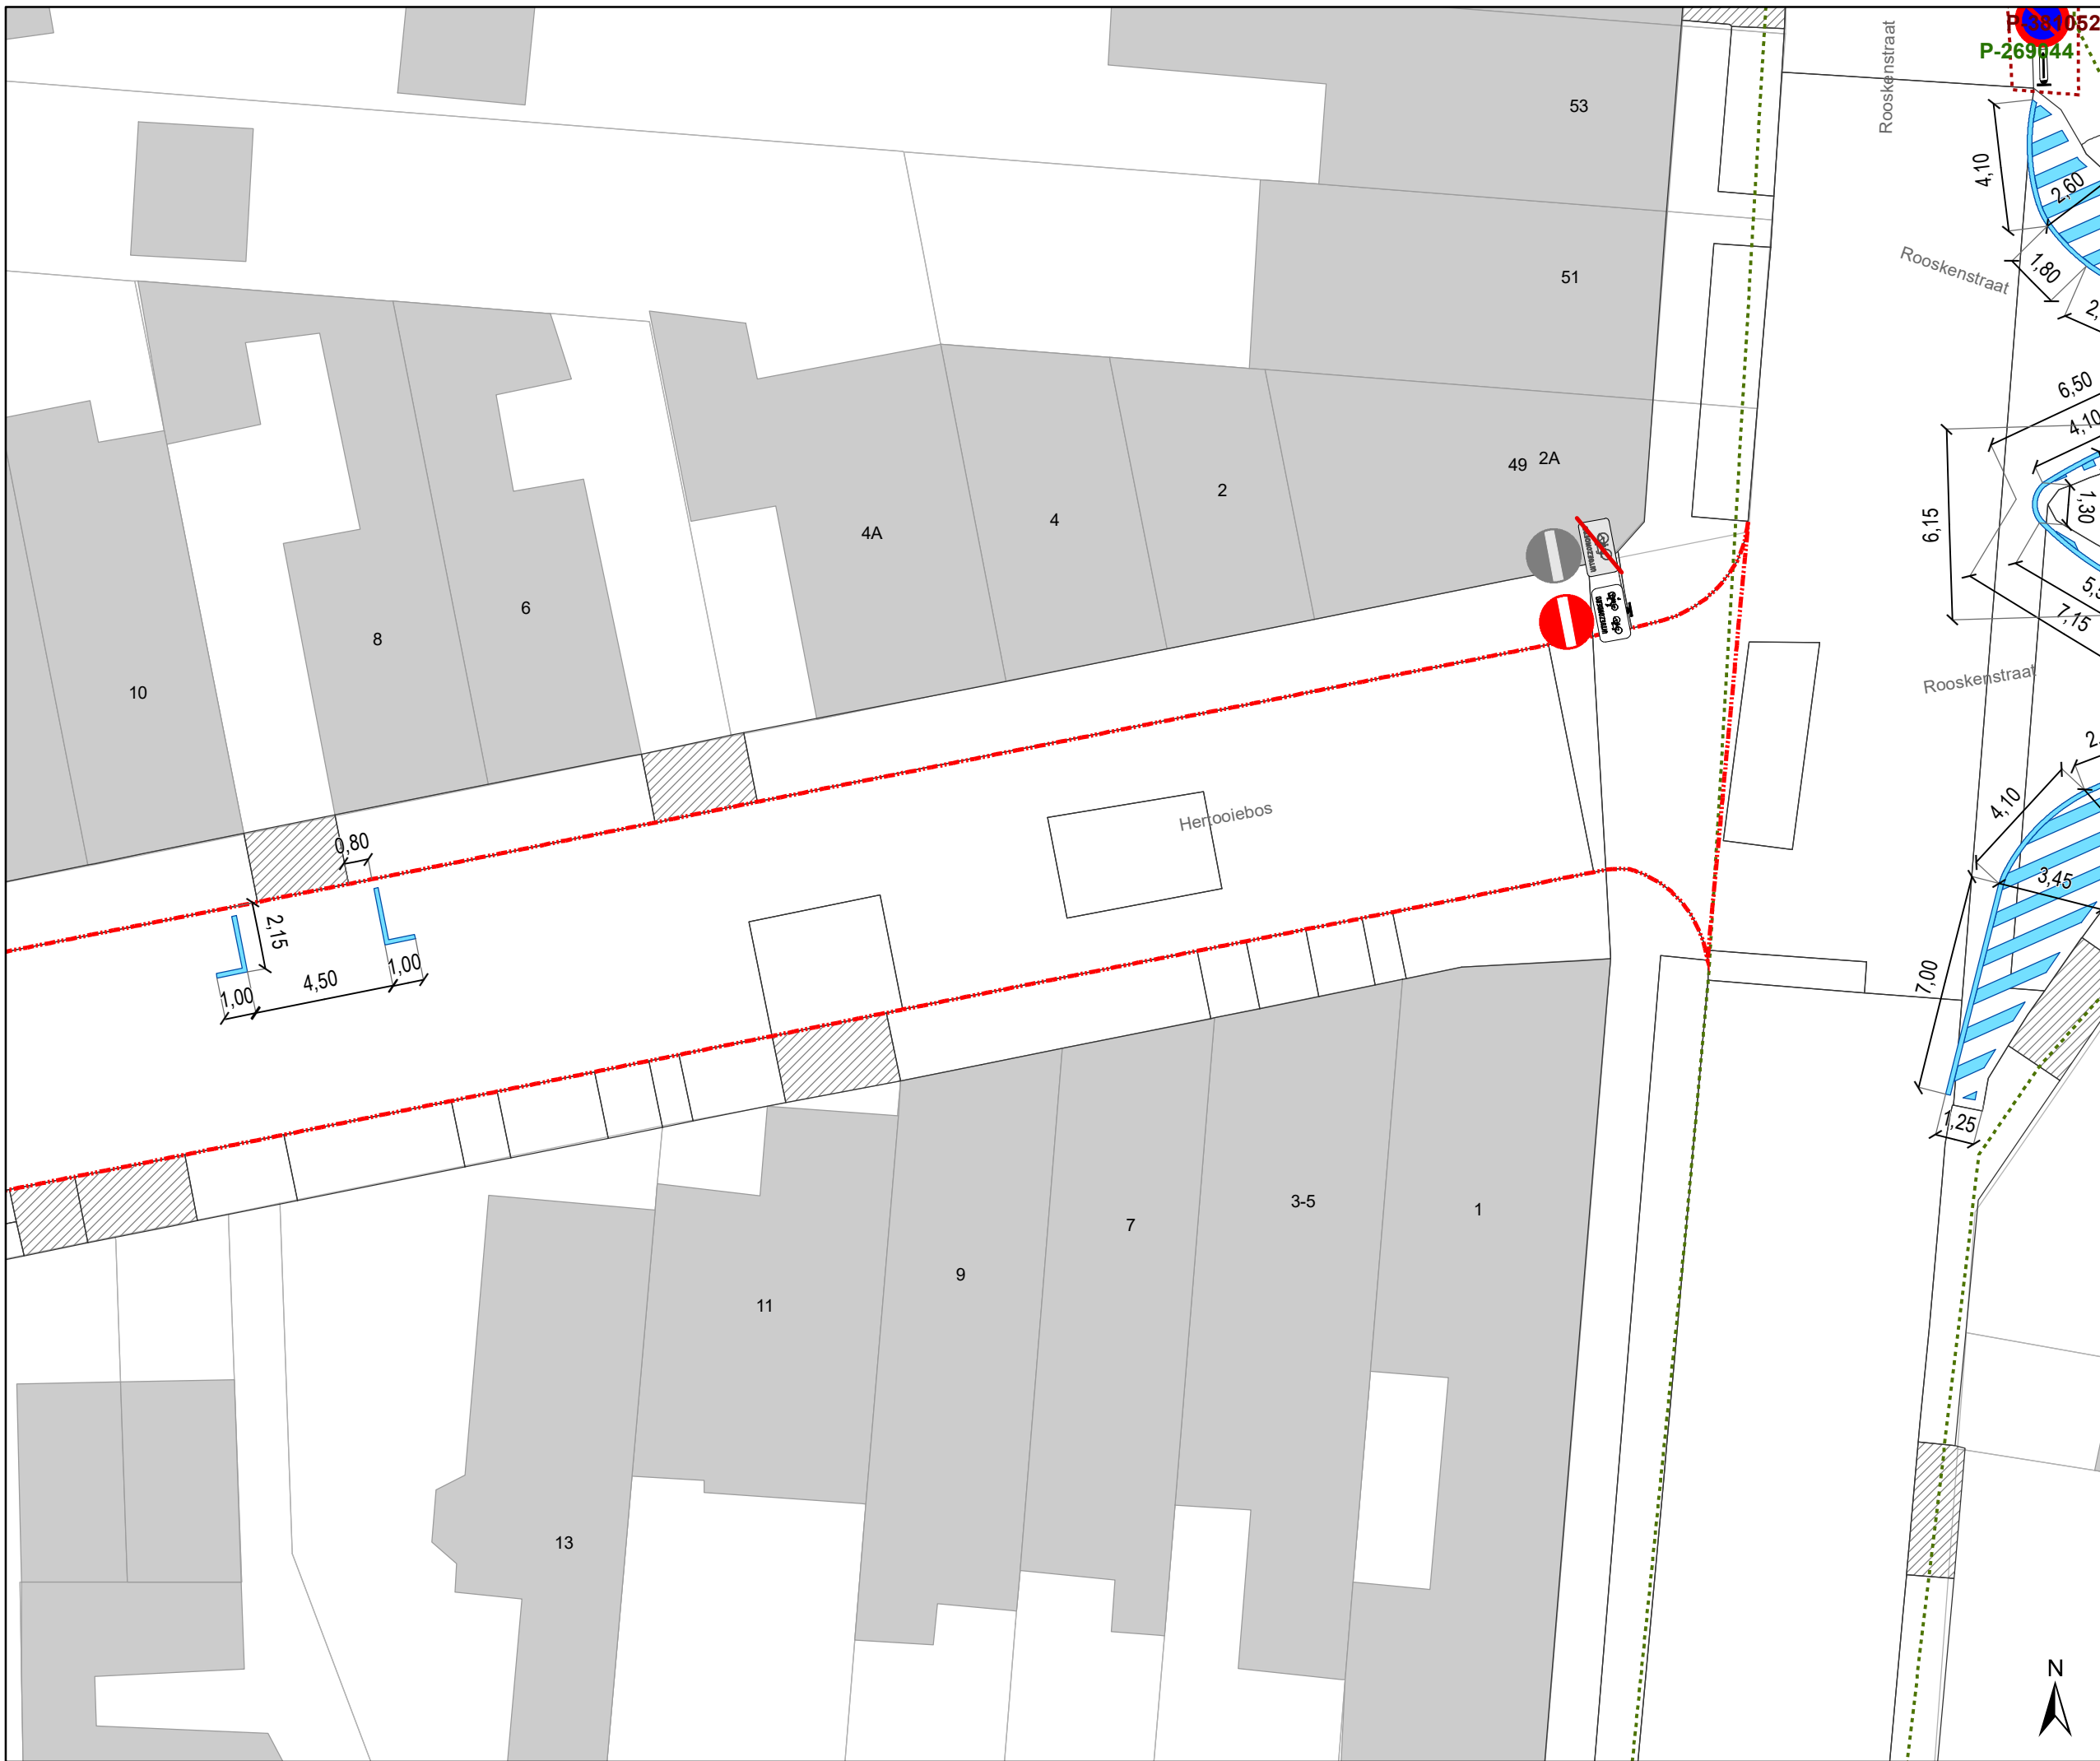

- ### Legende
- Bestaande verkeersborden
  - Geplande verkeersborden
  - Te verwijderen verkeersborden
  - Bestaande wegmarkeringen
  - Geplande wegmarkeringen
  - Te verwijderen wegmarkeringen
  - Ander gepland dossier (in voorbereiding bij MOBBED)
  - Ander gepland dossier (in voorbereiding bij MOBBED)
  - Werfzone Toplaagvernieuwing
  - Te verwijderen paaltje
  - Rood-witte beugels

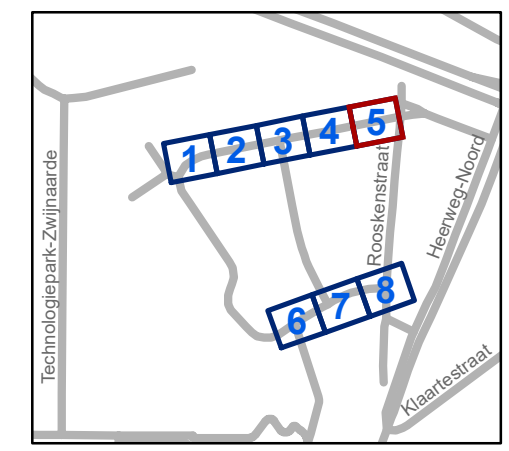


**gent:** Mobiliteitsbedrijf stad Gent  
Verkeerstechnische taken

### Hertoobiebos Toplaagvernieuwing


Dossinummer P-373719

DATUM	SCHAAL	PLAN	P FORMAAT
8/02/2023	1/200	5/8	A3



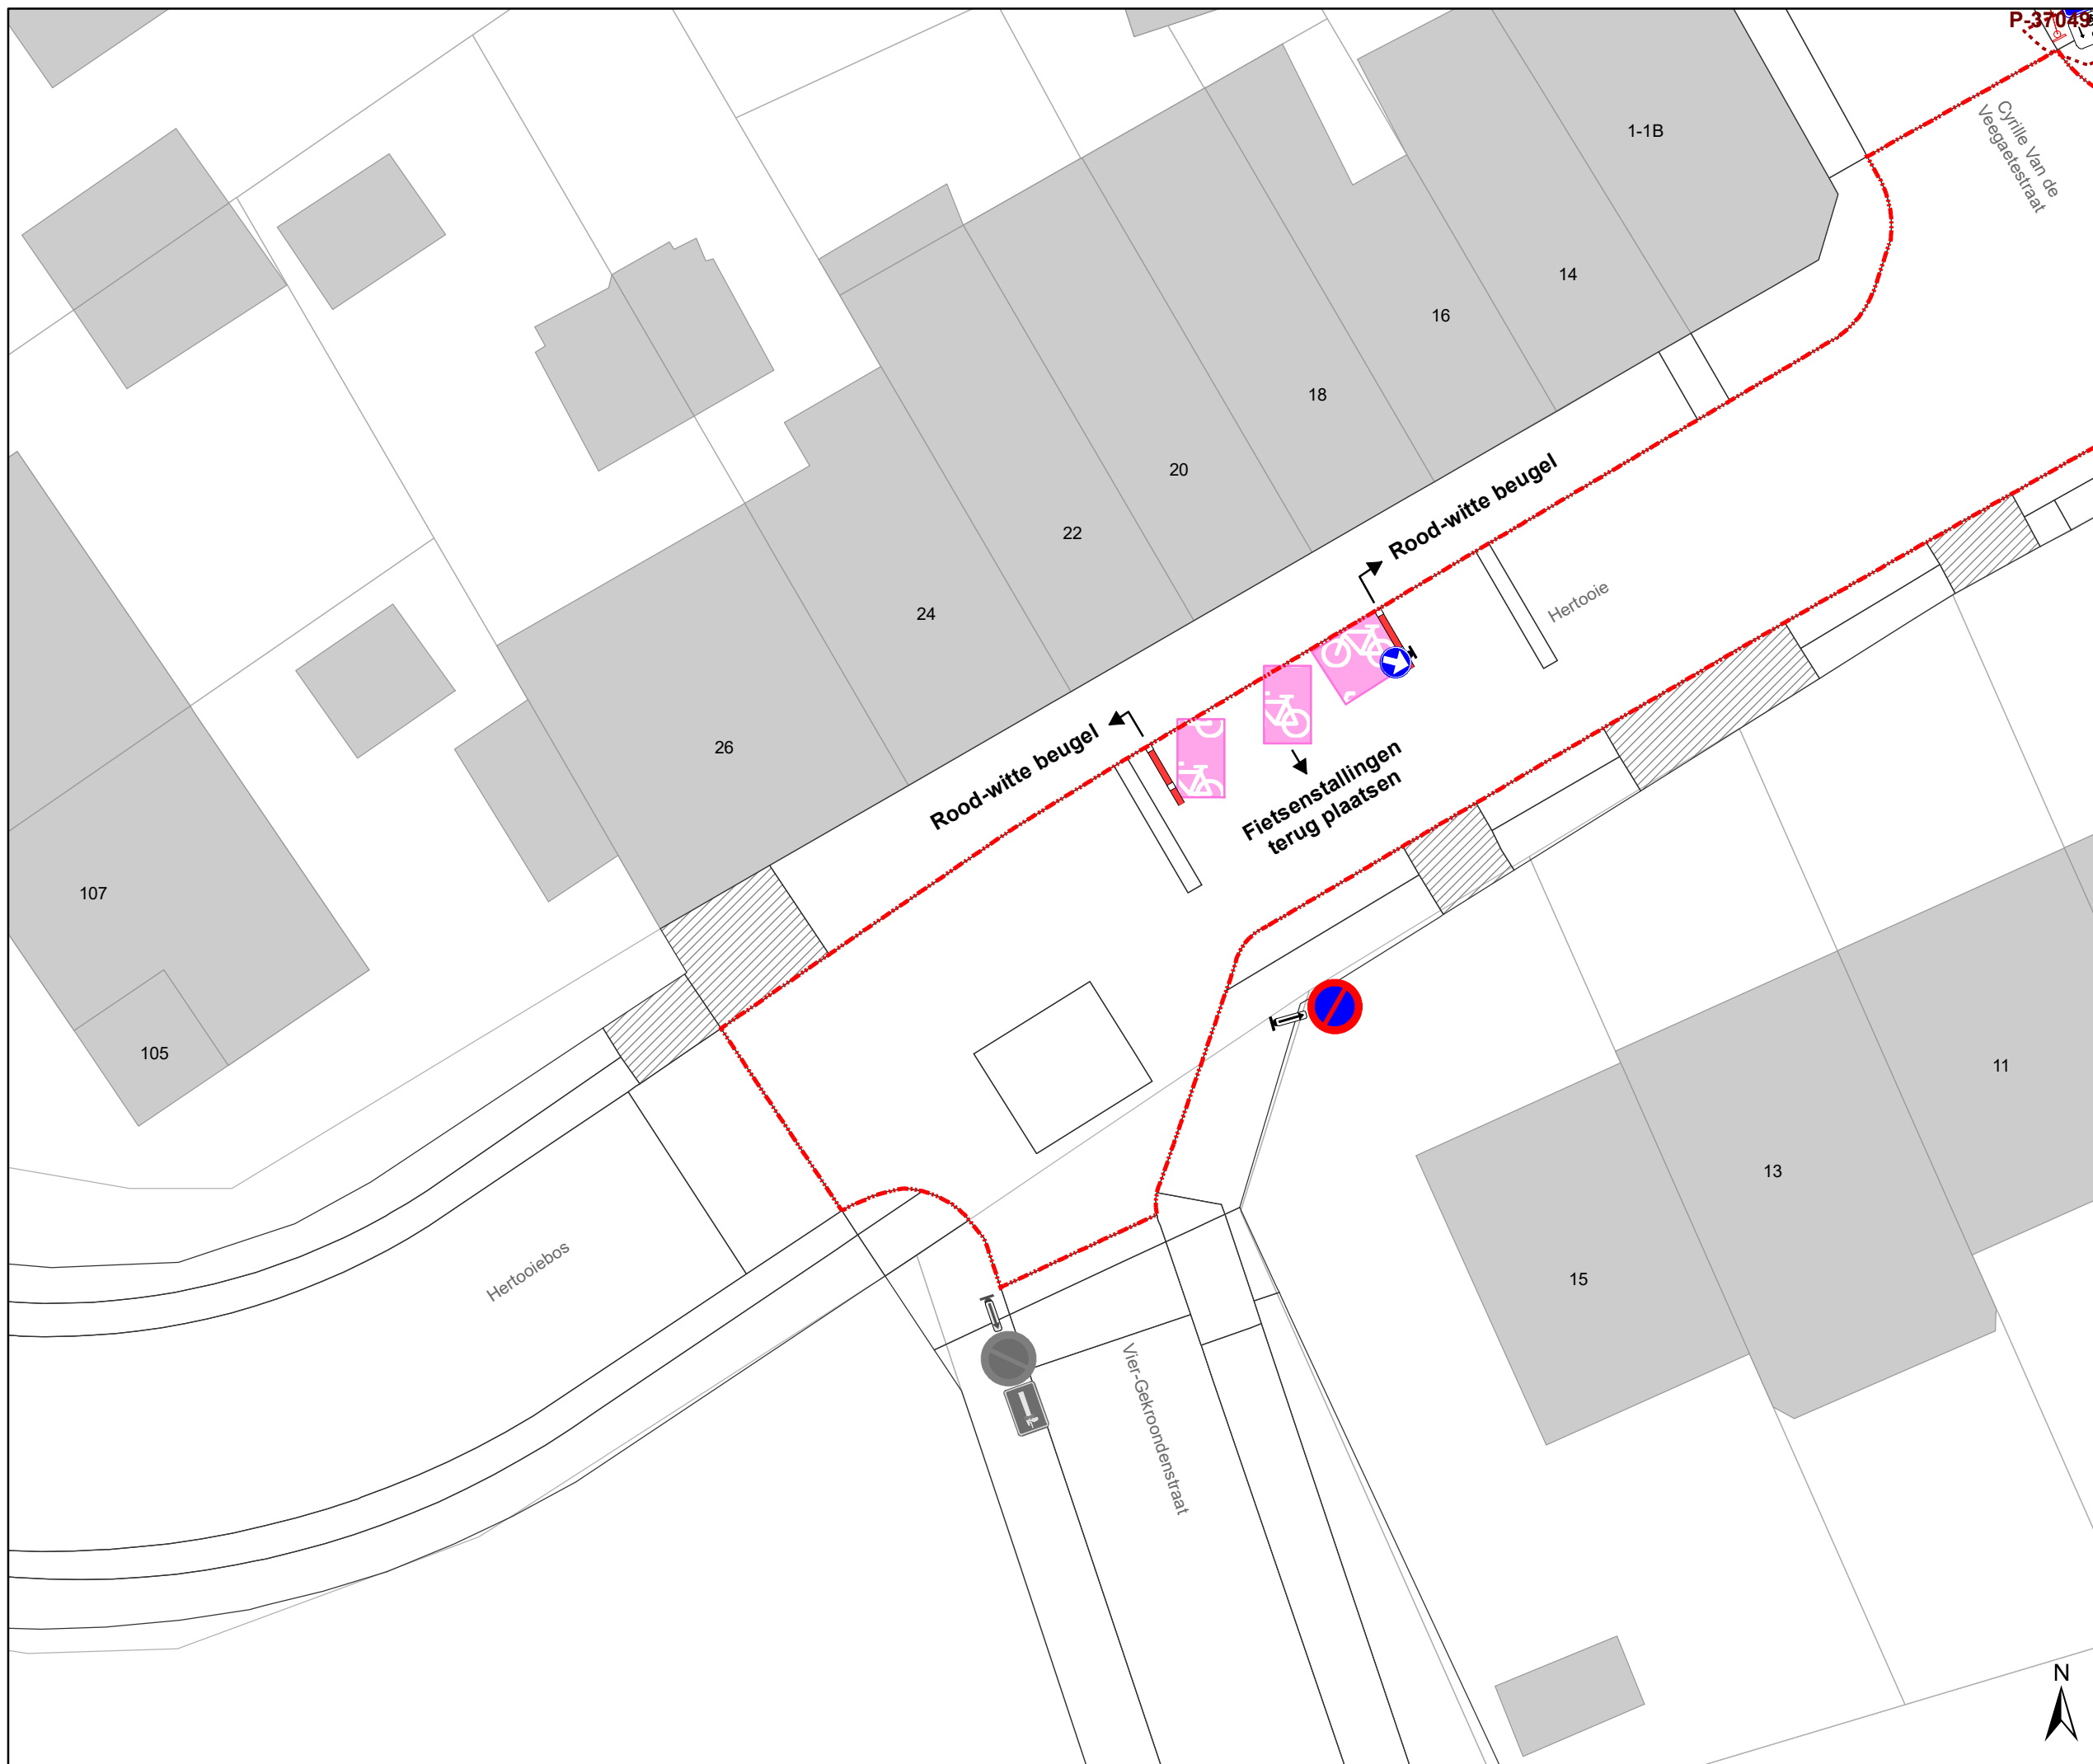

- ### Legende
-  Bestaande verkeersborden
  -  Geplande verkeersborden
  -   Te verwijderen verkeersborden
  -  Bestaande wegmarkeringen
  -  Geplande wegmarkeringen
  -  Te verwijderen wegmarkeringen
  -  Ander gepland dossier (in voorbereiding bij MOBBED)
  -  Ander gepland dossier (in voorbereiding bij MOBBED)
  -  Werfzone Toplaagvernieuwing
  -  Te verwijderen paaltje
  -  Rood-witte beugels

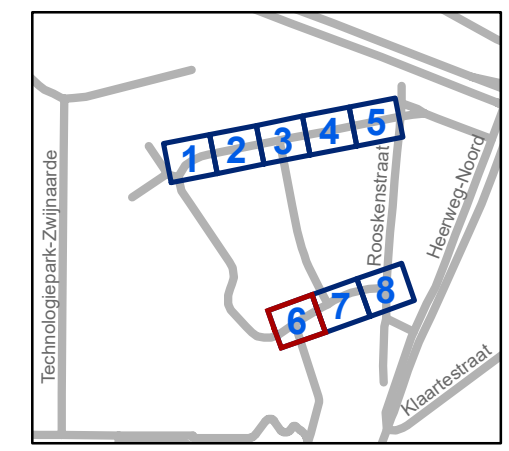


**gent:** Mobiliteitsbedrijf stad Gent  
Verkeerstechnische taken

## Hertoiebos Toplaagvernieuwing

Dossinummer P-373719


DATUM	SCHAAL	PLAN	P FORMAAT
8/02/2023	1/200	6/8	A3



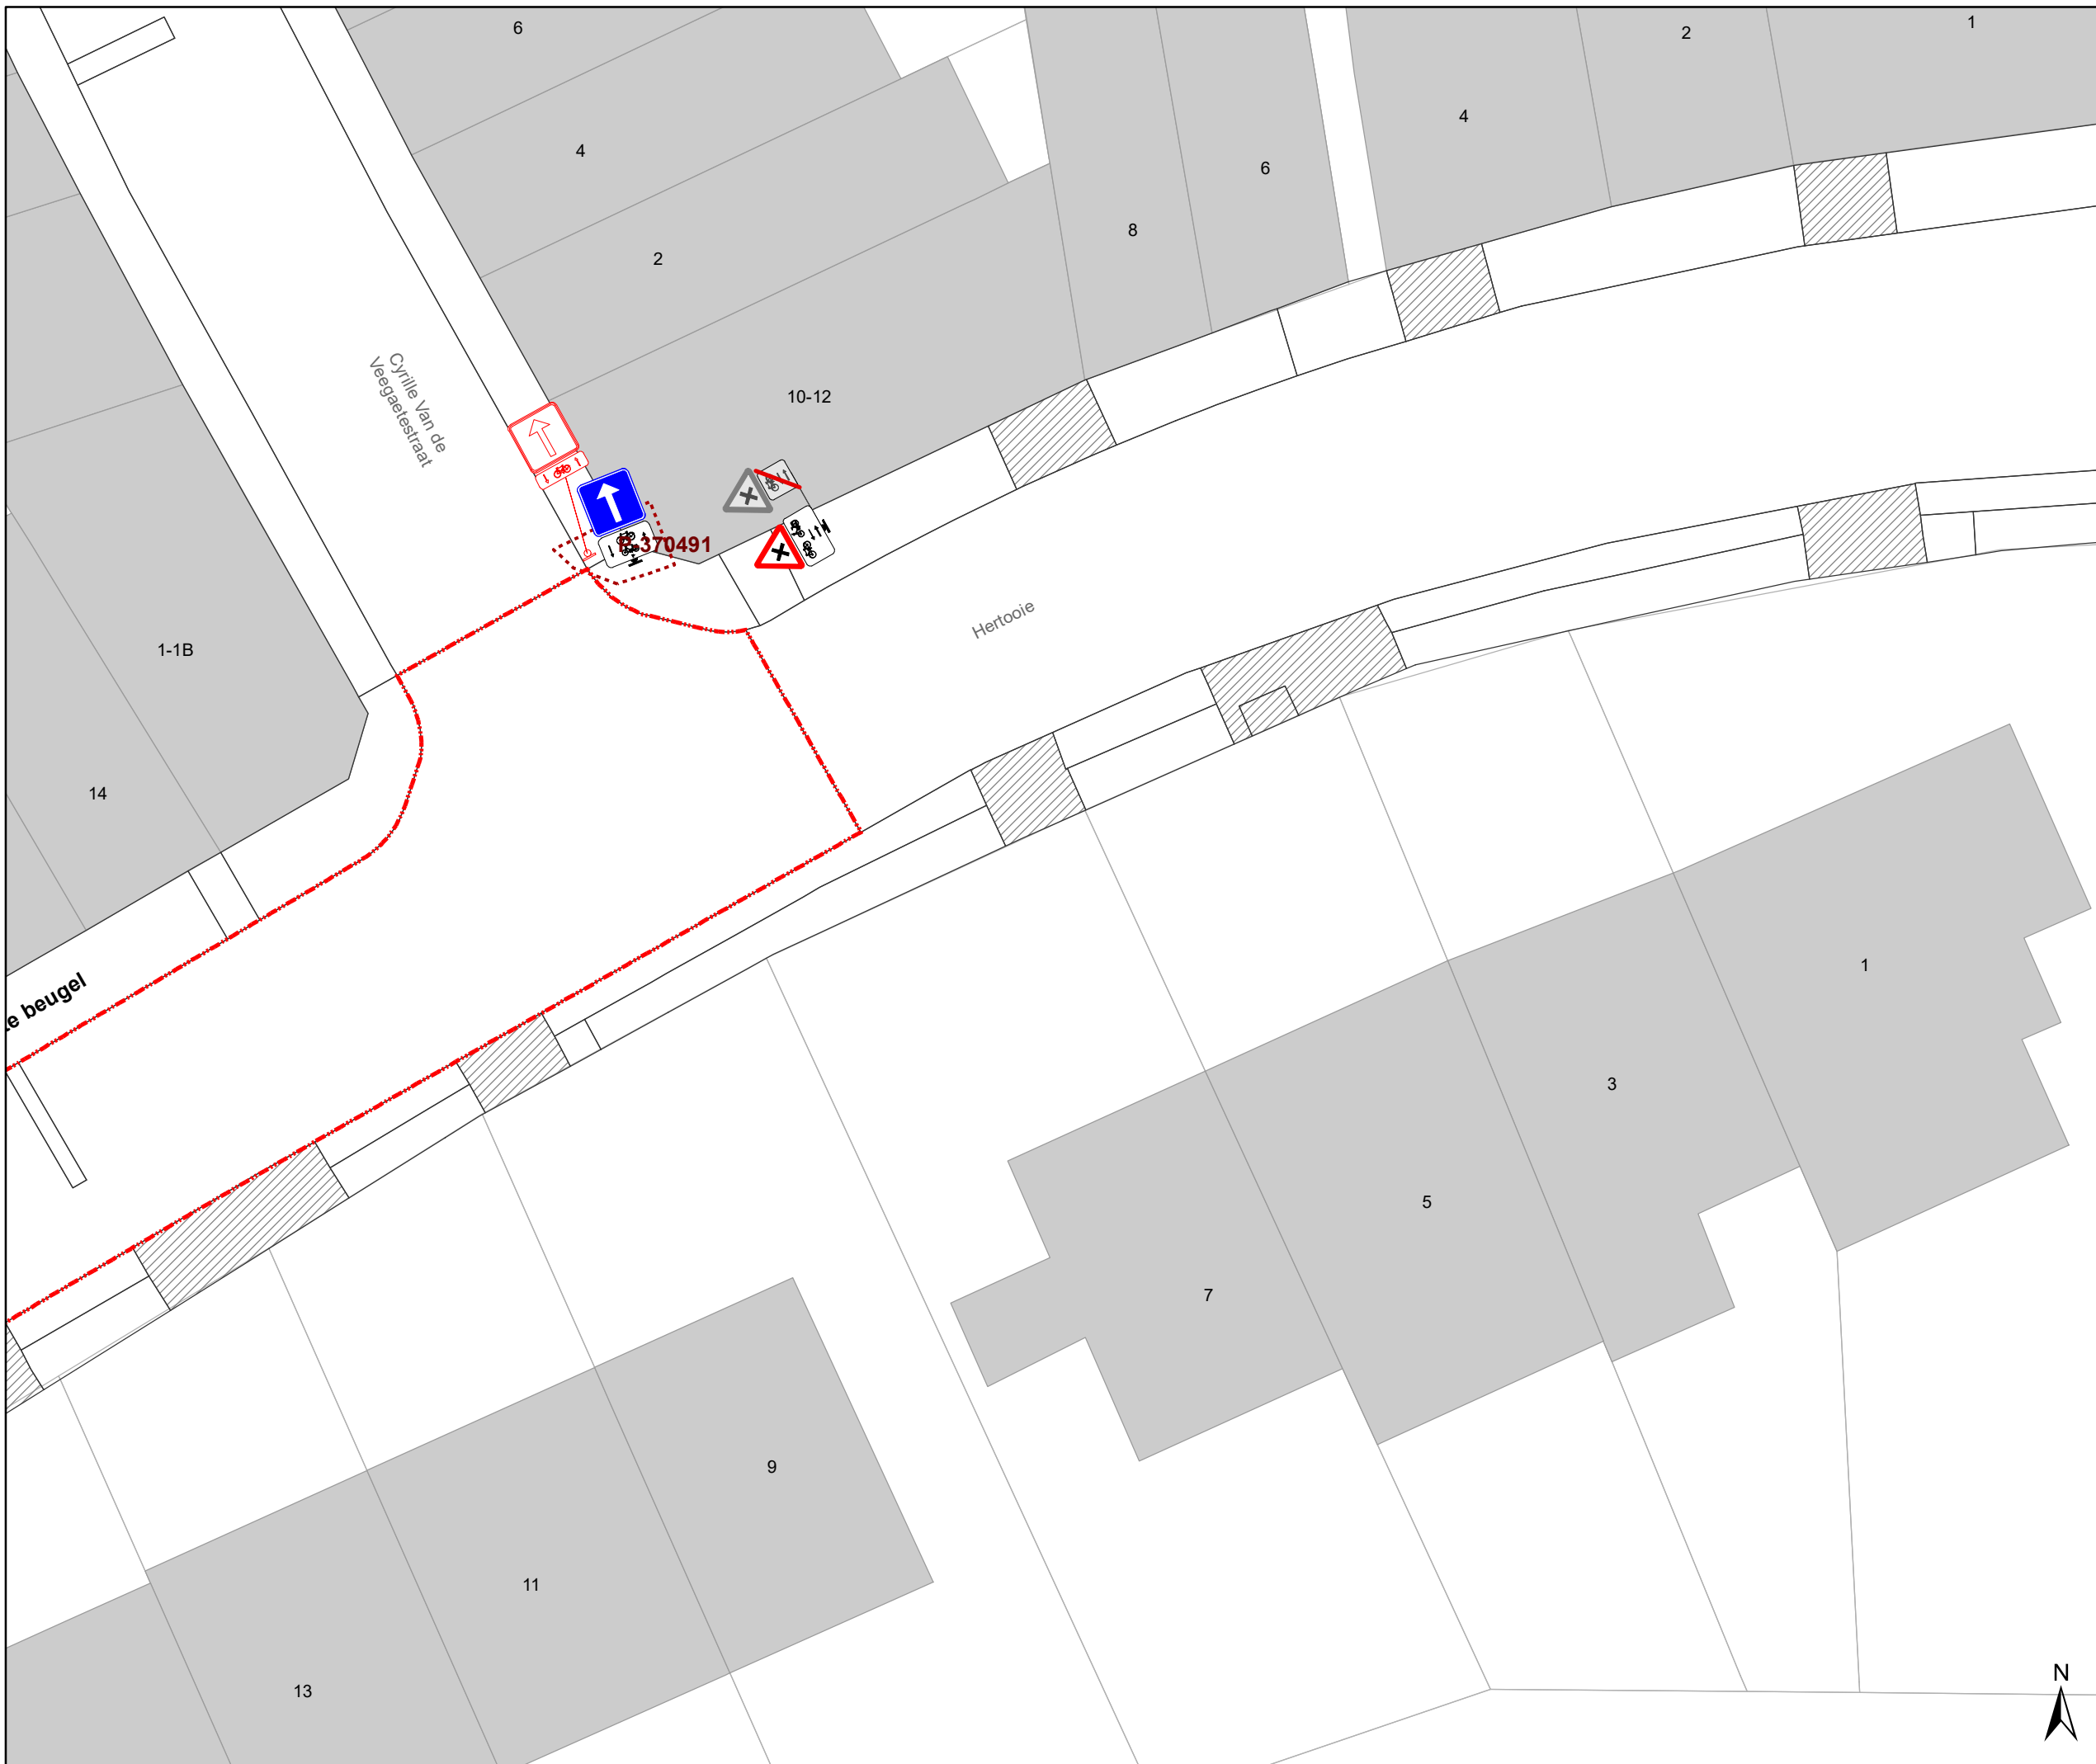

# Legende

- Bestaande verkeersborden
- Geplande verkeersborden
- Te verwijderen verkeersborden
- Bestaande wegmarkeringen
- Geplande wegmarkeringen
- Te verwijderen wegmarkeringen
- Ander gepland dossier (in voorbereiding bij MOBBED)
- Ander gepland dossier (in voorbereiding bij MOBBED)
- Werfzone Toplaagvernieuwing
- Te verwijderen paaltje
- Rood-witte beugels

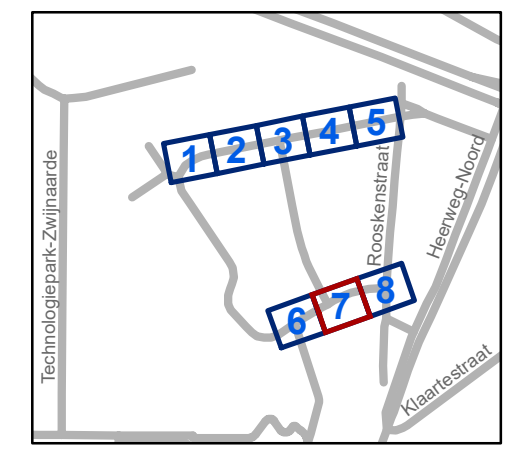


**gent:** Mobiliteitsbedrijf stad Gent  
Verkeerstechnische taken

## Hertooiebos Toplaagvernieuwing


Dossinummer P-373719

DATUM	SCHAAL	PLAN	P.FORMAAT
8/02/2023	1/200	7/8	A3

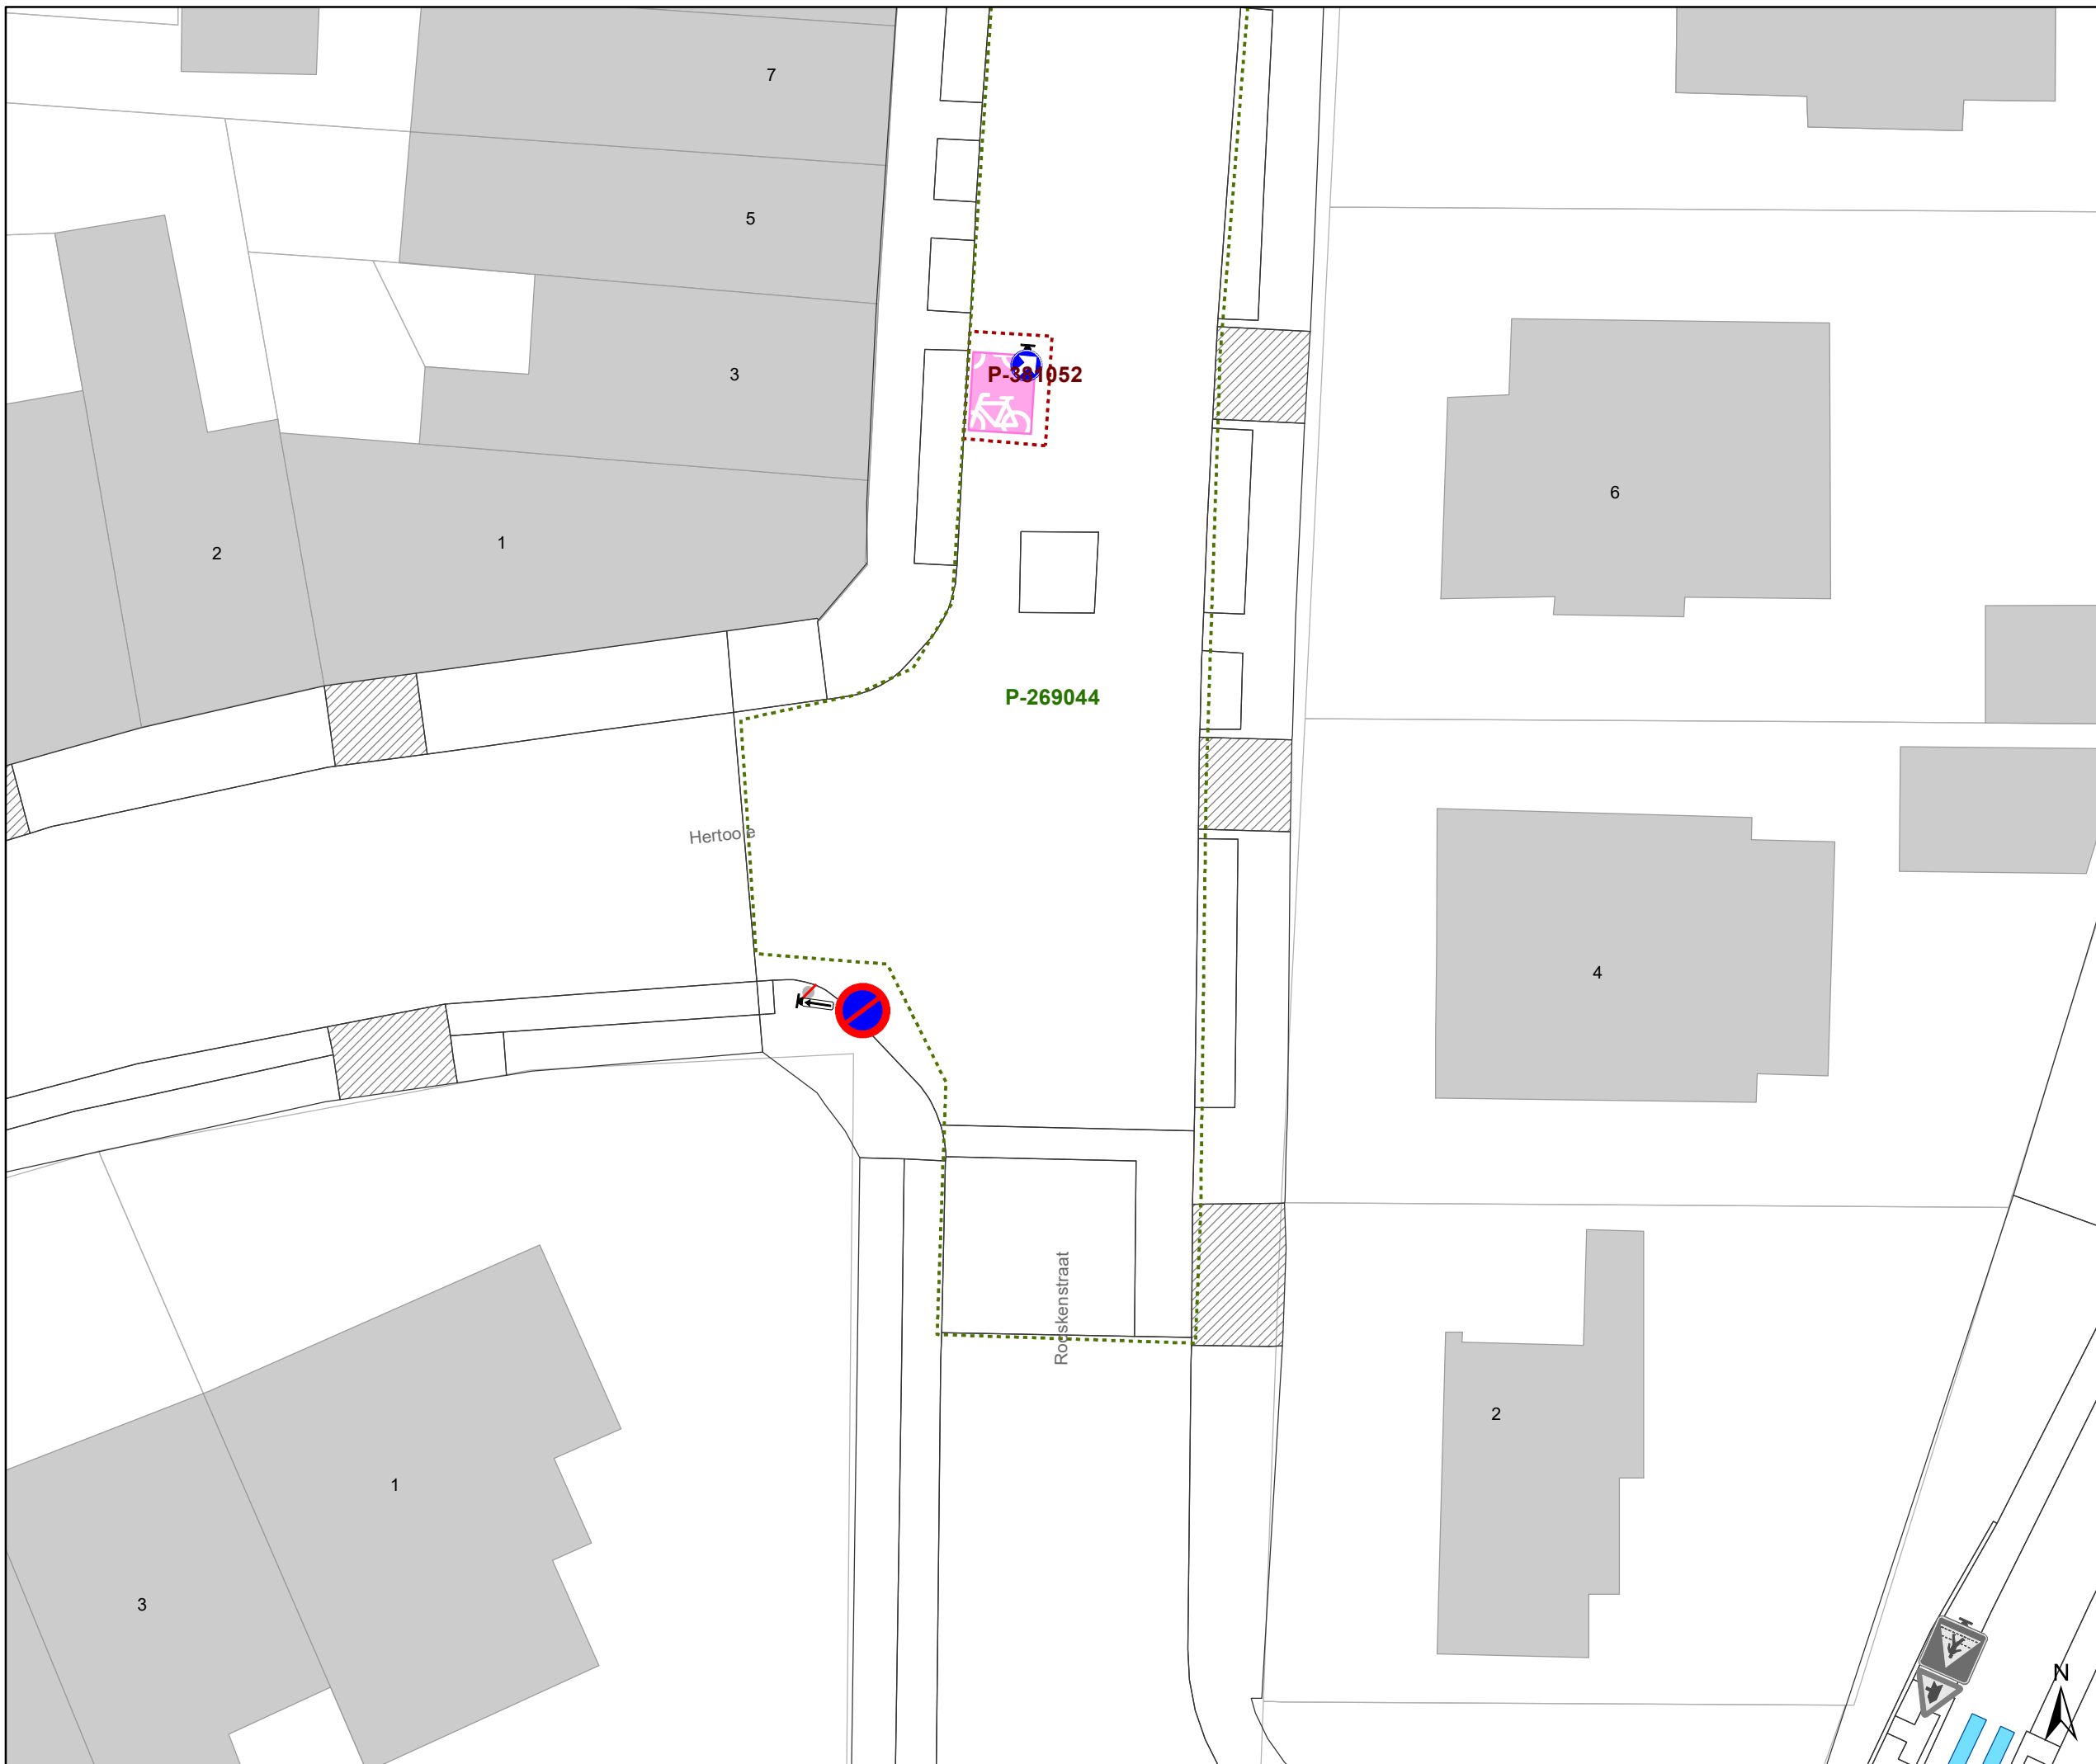

# Legende

-  Bestaande verkeersborden
-  Geplande verkeersborden
-  Te verwijderen verkeersborden
-  Bestaande wegmarkeringen
-  Geplande wegmarkeringen
-  Te verwijderen wegmarkeringen
-  Ander gepland dossier (in voorbereiding bij MOBBED)
-  Ander gepland dossier (in voorbereiding bij MOBBED)
-  Werfzone Toplaagvernieuwing
-  Te verwijderen paaltje
-  Rood-witte beugels

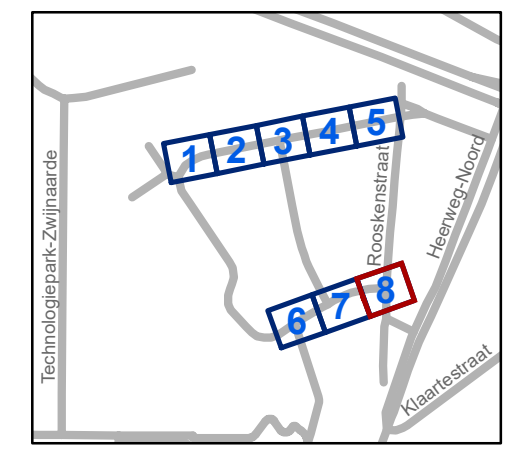

**gent:** Mobiliteitsbedrijf stad Gent  
Verkeerstechnische taken

## Hertooiebos Toplaagvernieuwing

Dossiernummer P-373719

DATUM	SCHAAL	PLAN	P FORMAAT
8/02/2023	1/200	8/8	A3