



# Revisie 1 (P-381052)

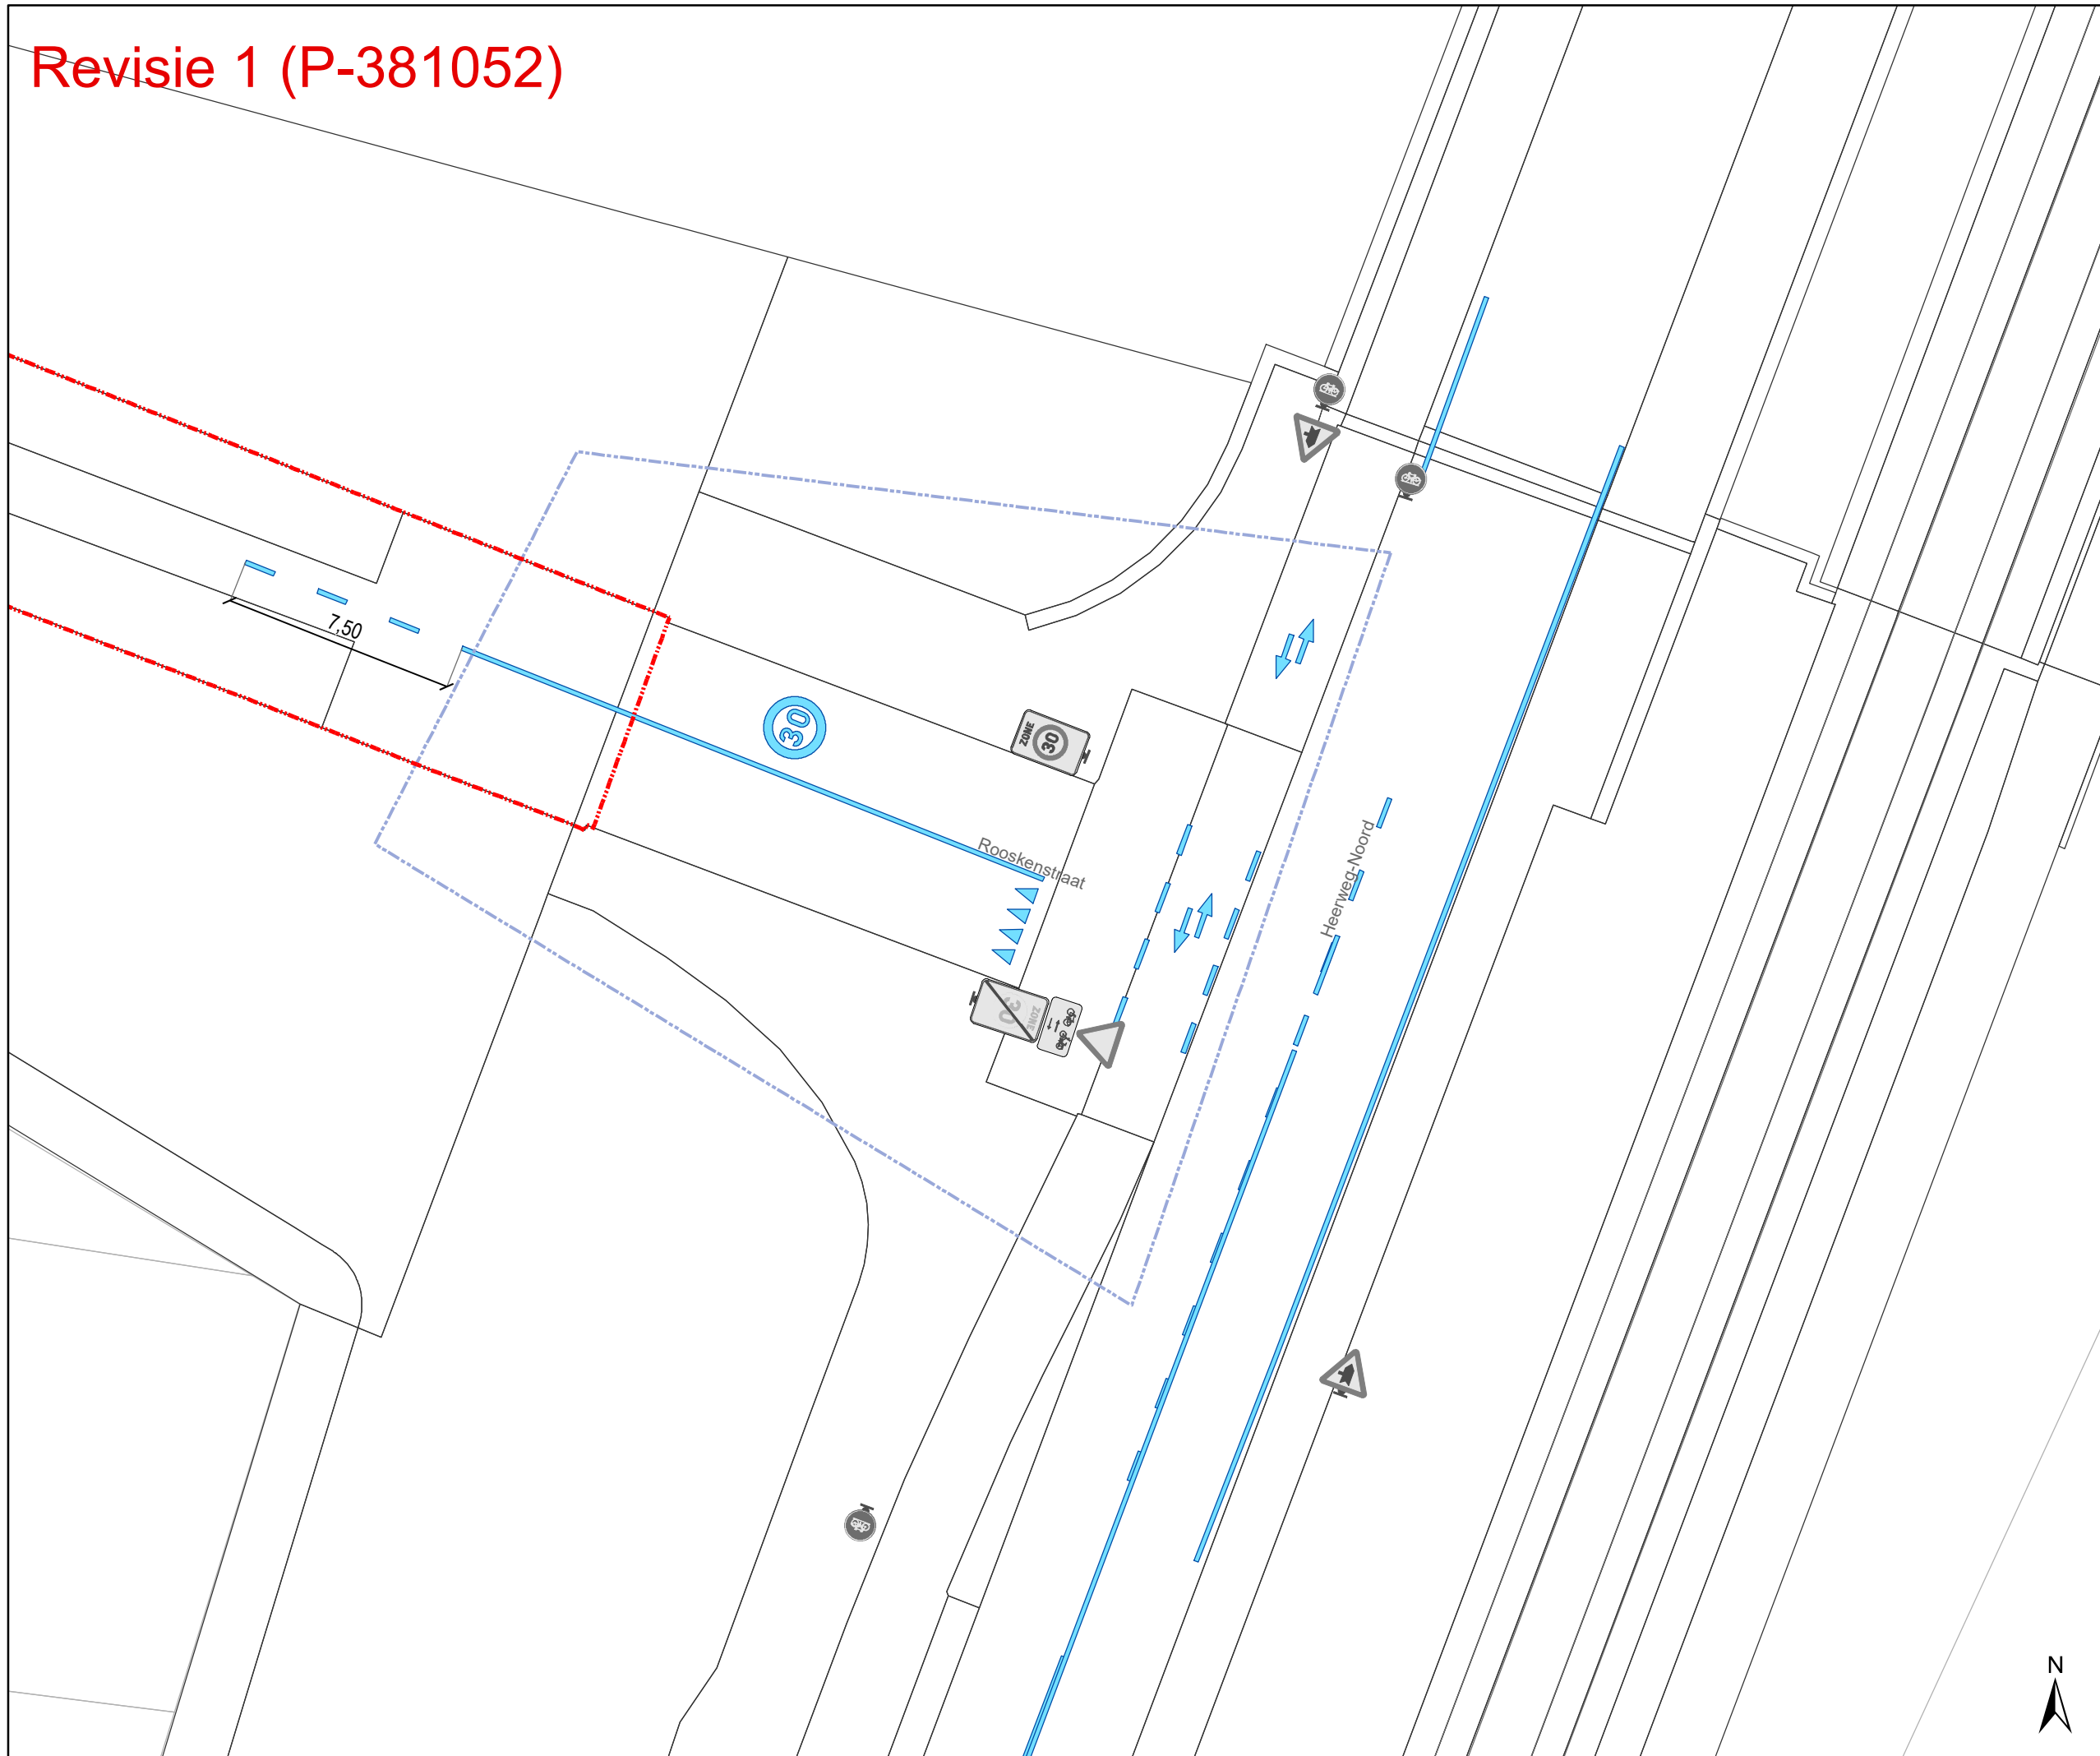

- ### Legende
-  Bestaande verkeersborden
  -  Geplande verkeersborden
  -  Te verwijderen verkeersborden
  -  Bestaande wegmarkeringen
  -  Geplande wegmarkeringen
  -  Te verwijderen wegmarkeringen
  -  Ander gepland dossier (ter uitvoering bij DWBW)
  -  Ander gepland dossier (ter uitvoering bij DWBW)
  -  Werfzone Toplaagvernieuwing
  -  Revisie-elementen
  -  Rood-witte beugels
  -  Te verwijderen paaltje

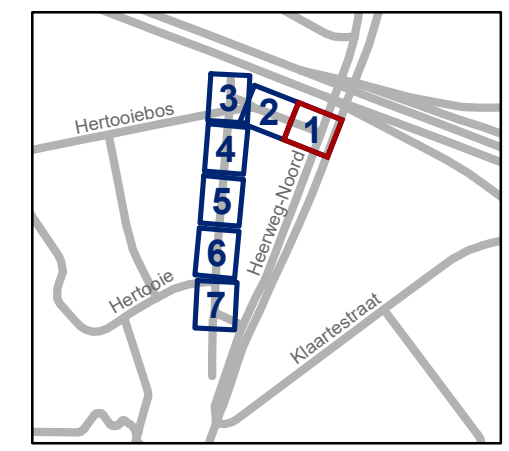

**gent:** Mobiliteitsbedrijf stad Gent  
Verkeerstechnische taken

## Rooskenstraat Toplaagvernieuwing


Dossinummer P-269044

DATUM	SCHAAL	PLAN	P FORMAAT
8/02/2023	1/200	1/7	A3






# Revisie 1 (P-381052)

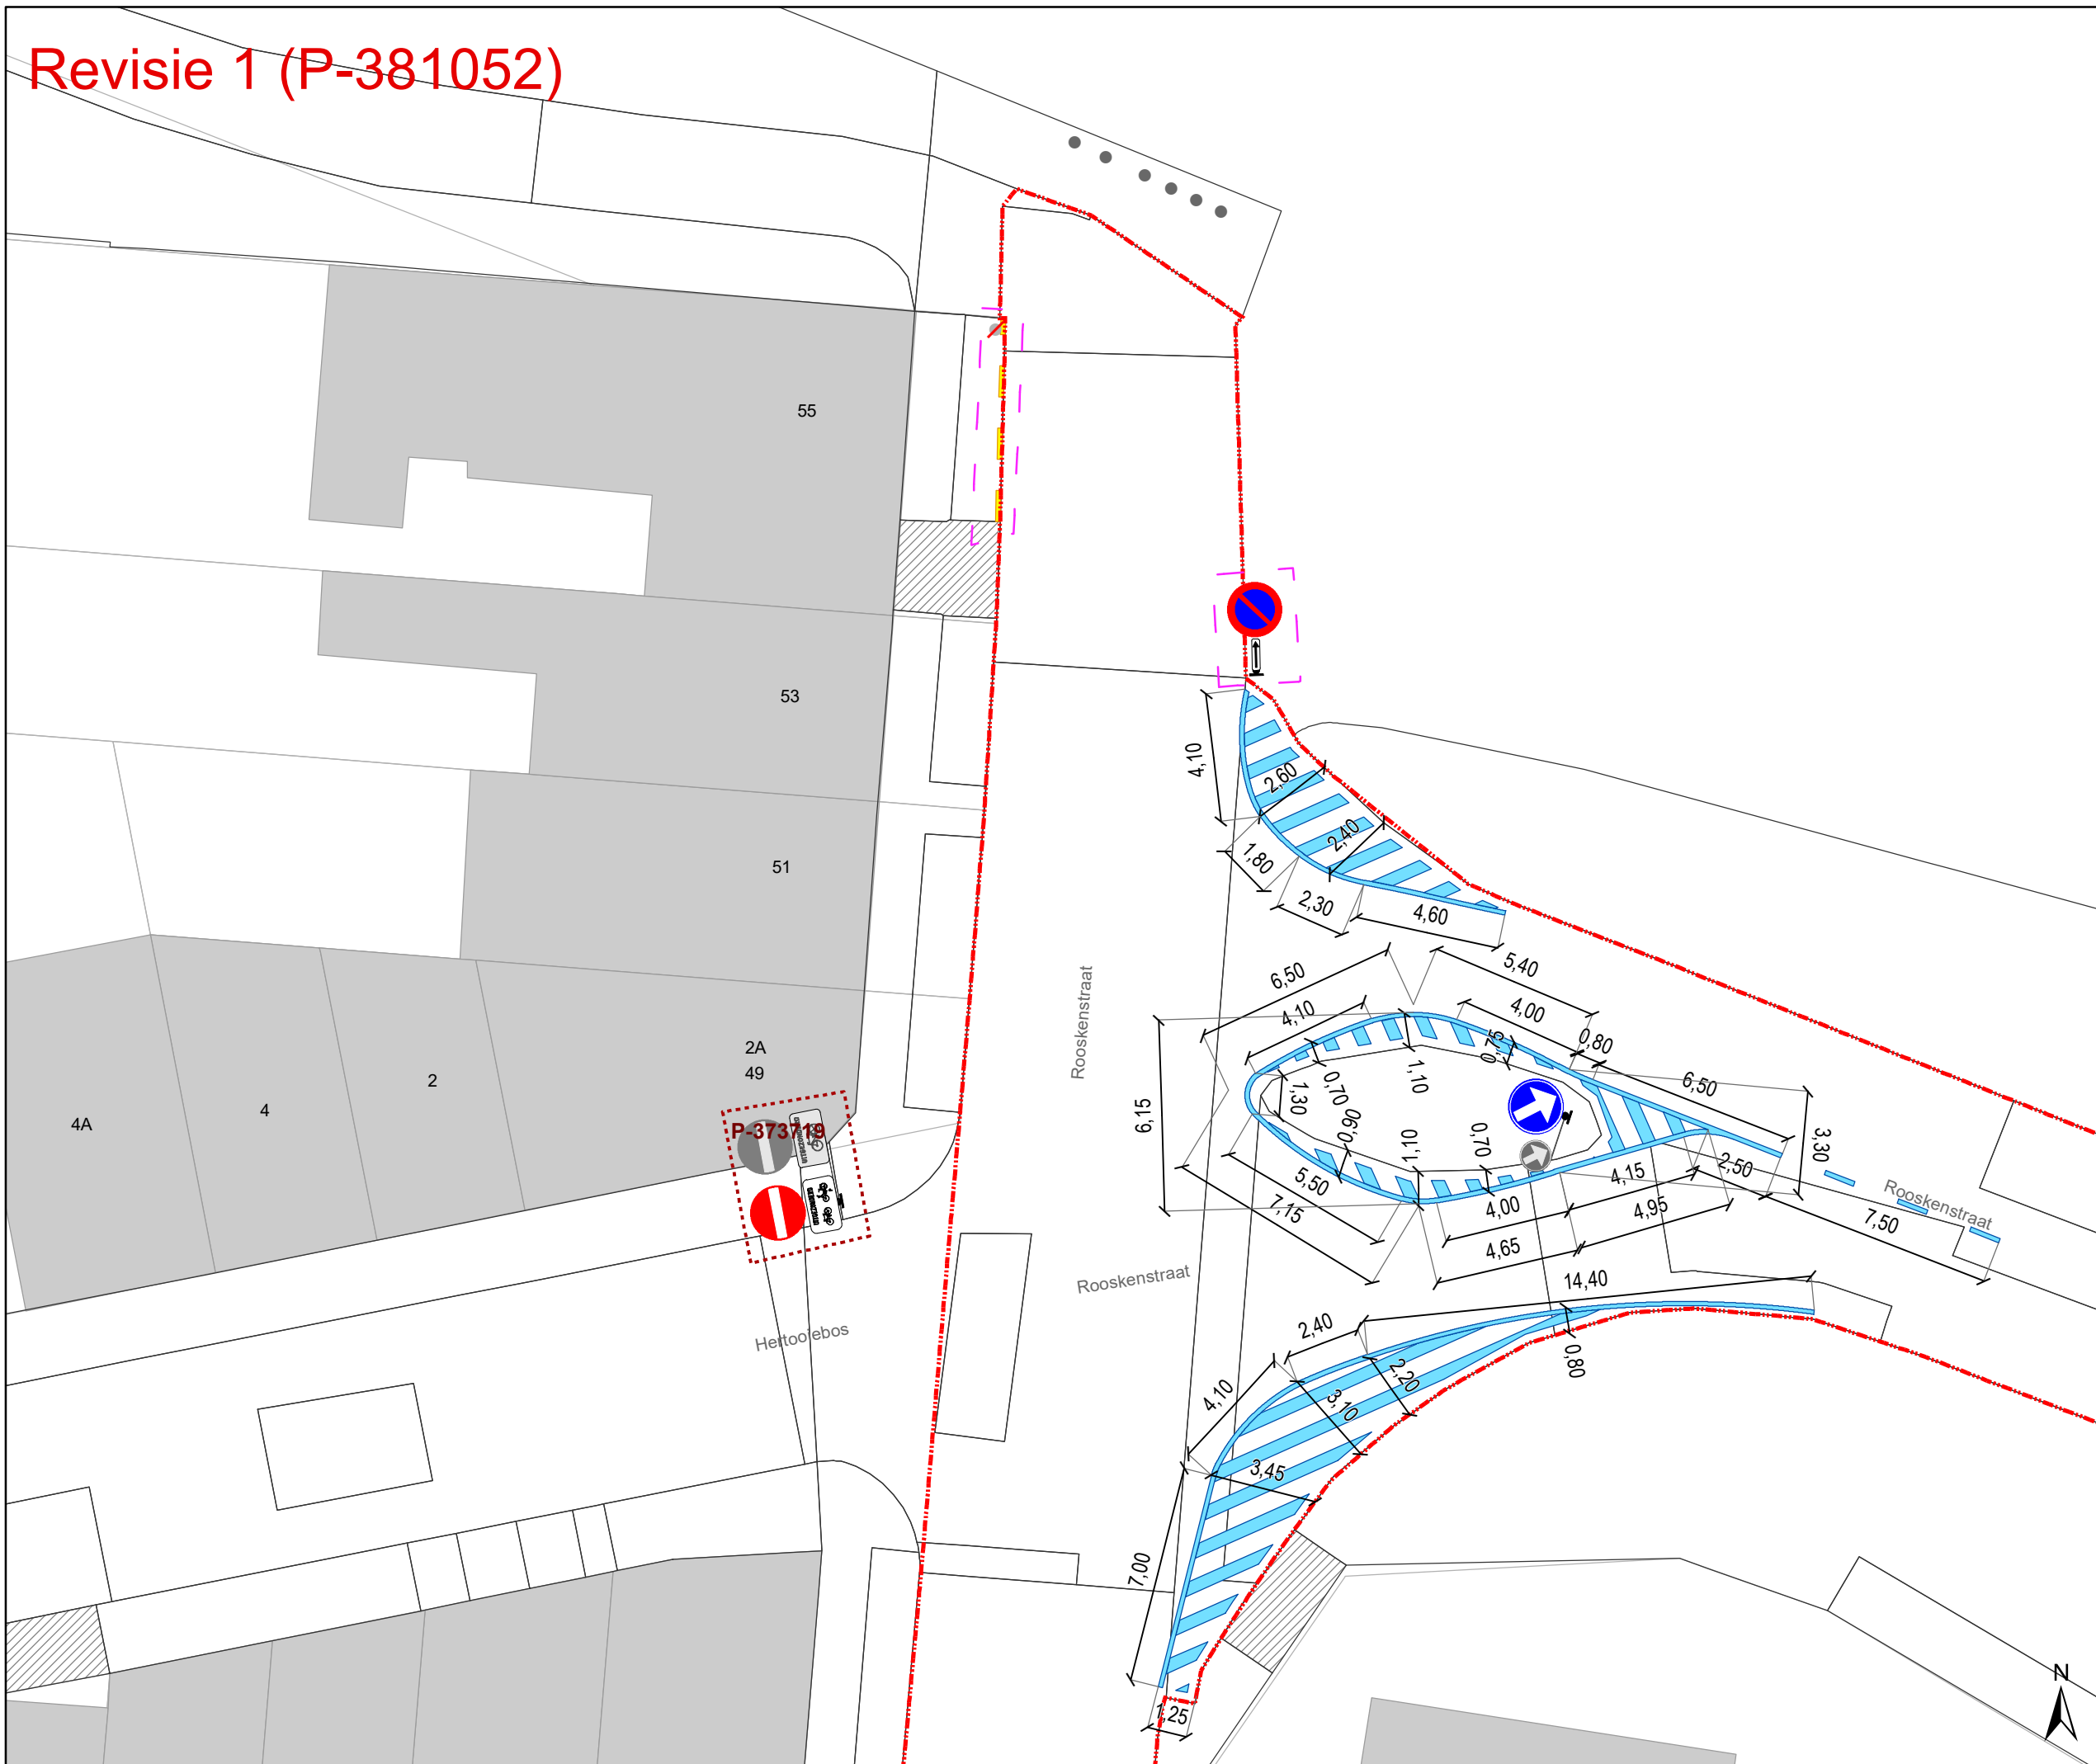

## Legende

-  Bestaande verkeersborden
-  Geplande verkeersborden
-  Te verwijderen verkeersborden
-  Bestaande wegmarkeringen
-  Geplande wegmarkeringen
-  Te verwijderen wegmarkeringen
-  Ander gepland dossier (ter uitvoering bij DWBW)
-  Ander gepland dossier (ter uitvoering bij DWBW)
-  Werfzone Toplaagvernieuwing
-  Revisie-elementen
-  Rood-witte beugels
-  Te verwijderen paaltje

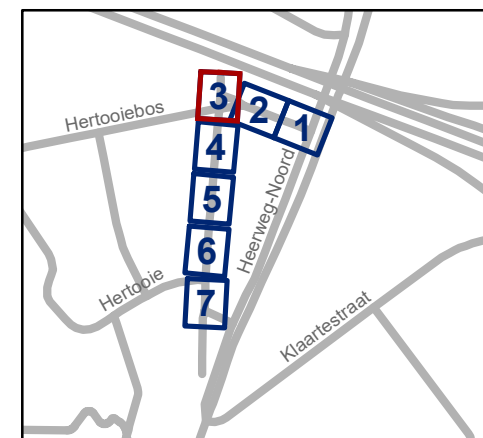


**gent:** Mobiliteitsbedrijf stad Gent  
Verkeerstechnische taken

### Rooskenstraat Toplaagvernieuwing

Dossinummer P-269044


DATUM	SCHAAL	PLAN	P.FORMAAT
8/02/2023	1/200	3/7	A3

# Revisie 1 (P-381052)

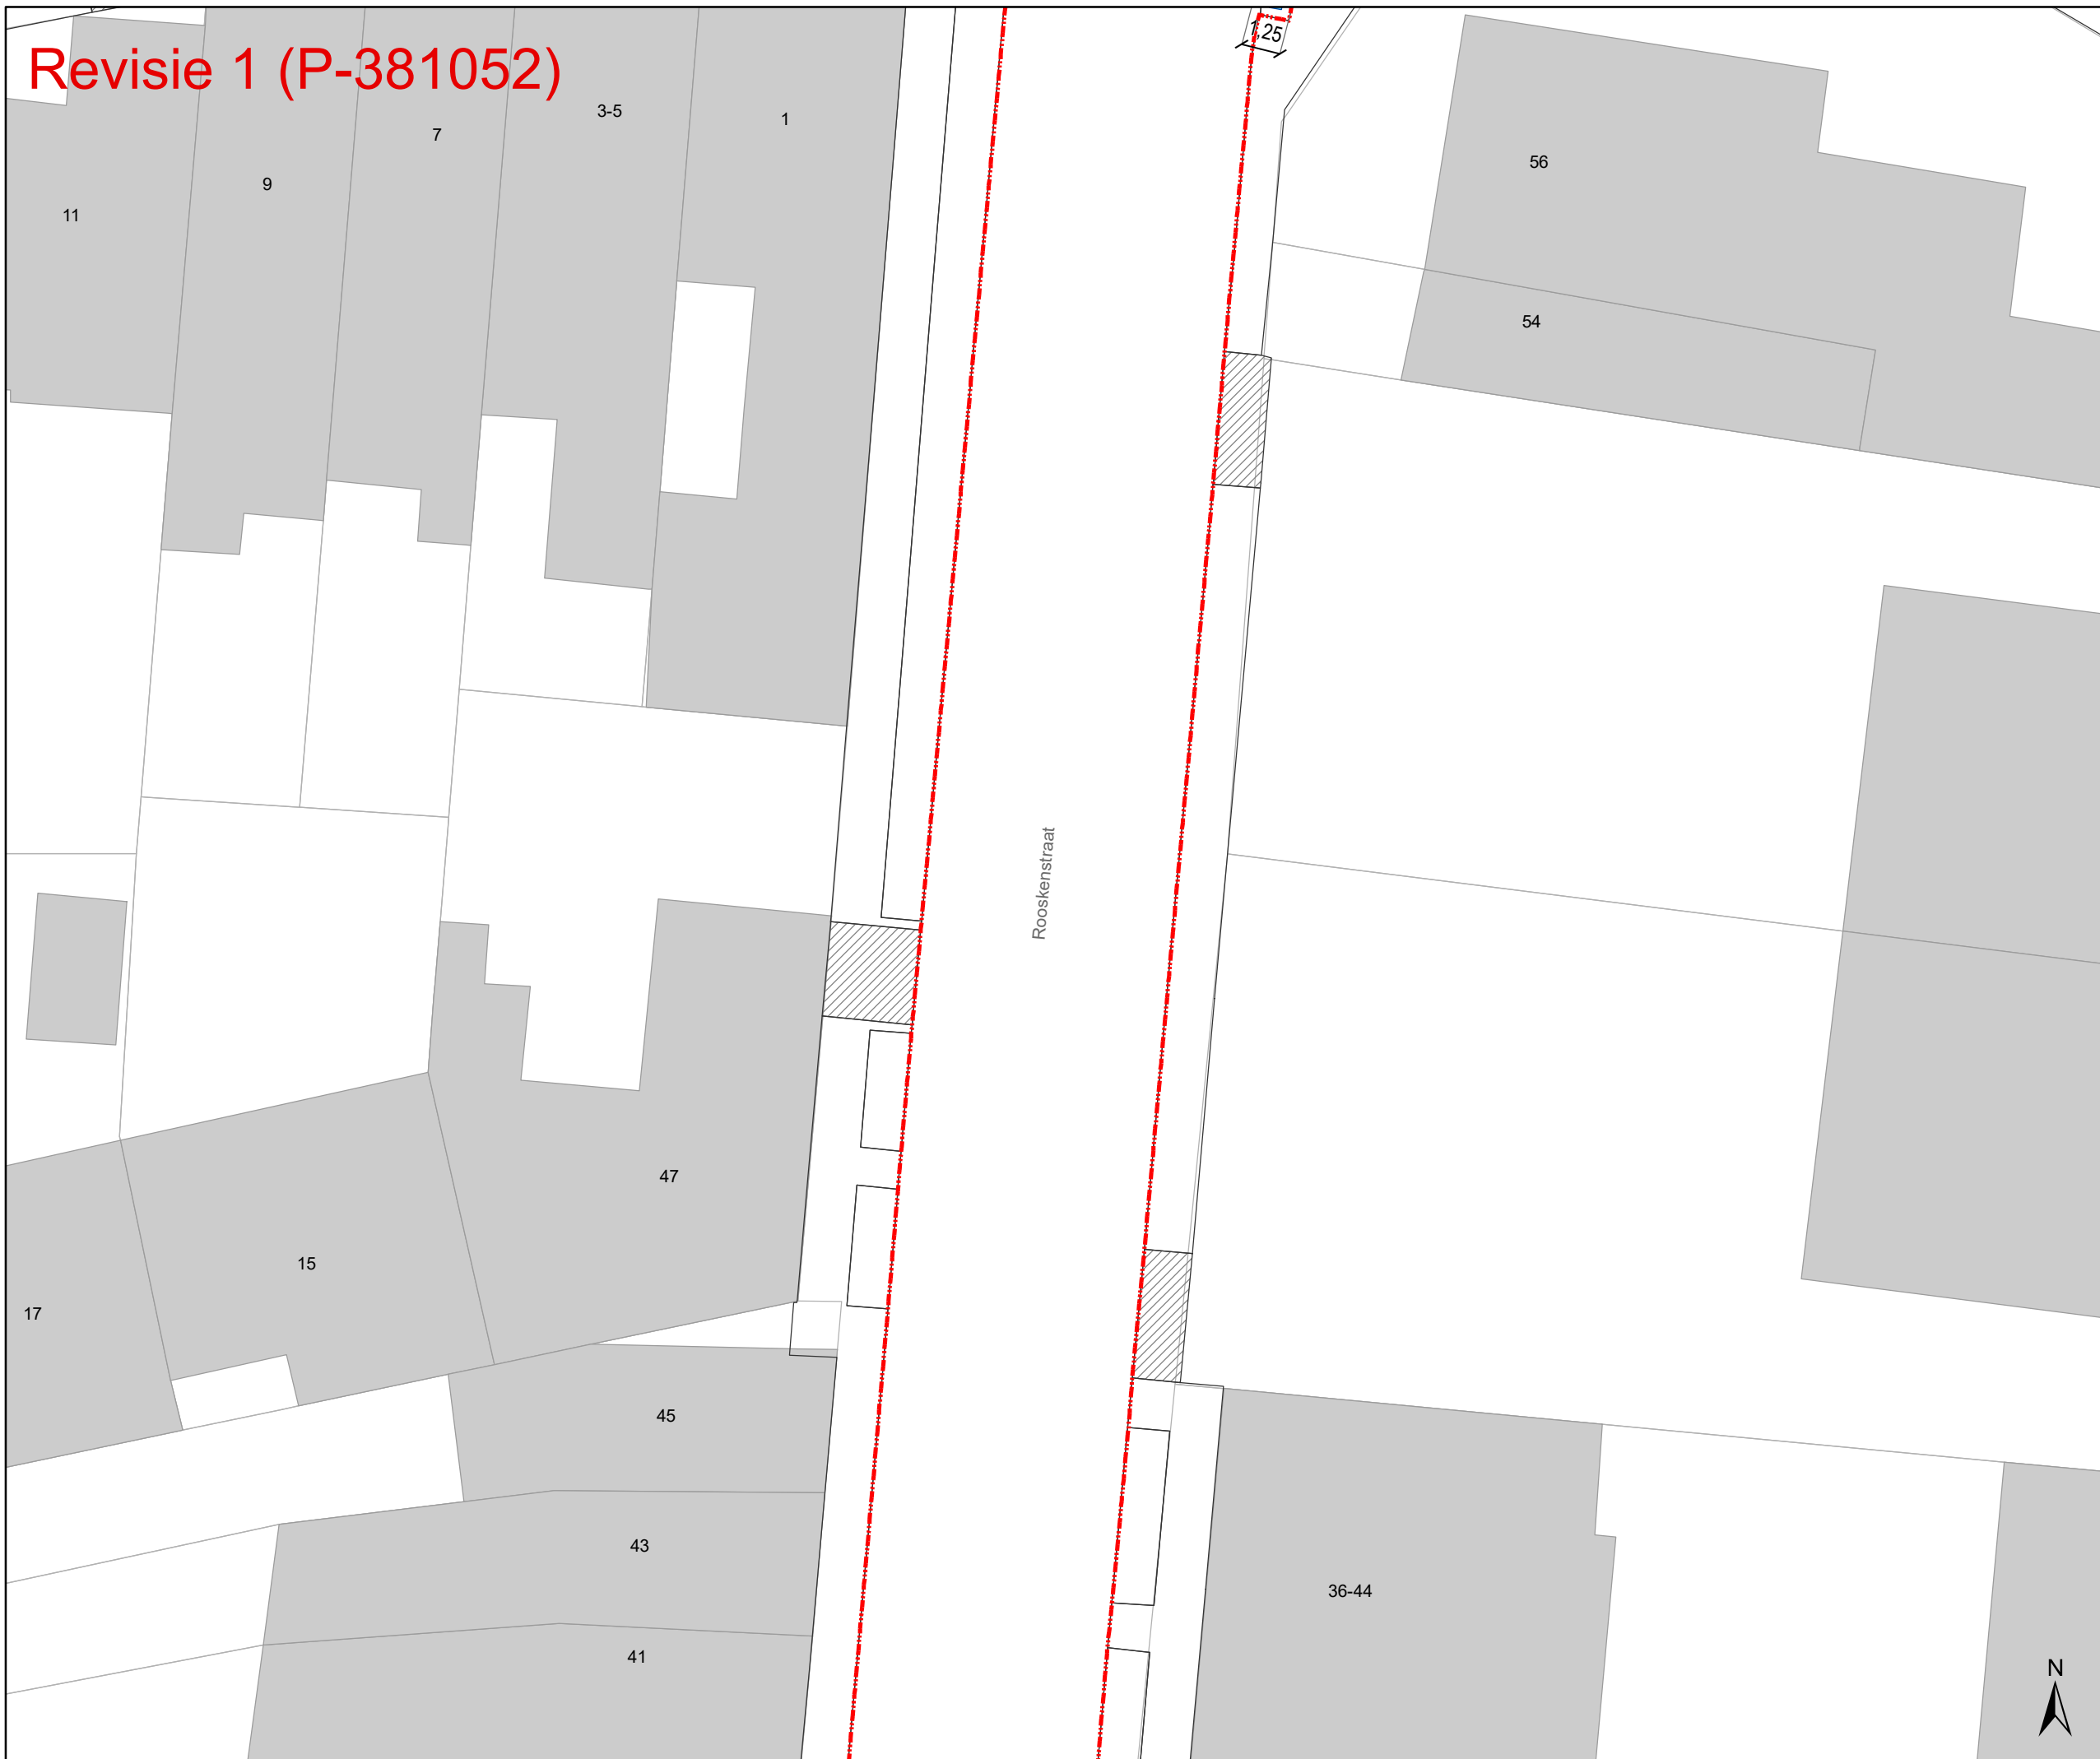

## Legende

-  Bestaande verkeersborden
-  Geplande verkeersborden
-  Te verwijderen verkeersborden
-  Bestaande wegmarkeringen
-  Geplande wegmarkeringen
-  Te verwijderen wegmarkeringen
-  Ander gepland dossier (ter uitvoering bij DWBW)
-  Ander gepland dossier (ter uitvoering bij DWBW)
-  Werfzone Toplaagvernieuwing
-  Revisie-elementen
-  Rood-witte beugels
-  Te verwijderen paaltje

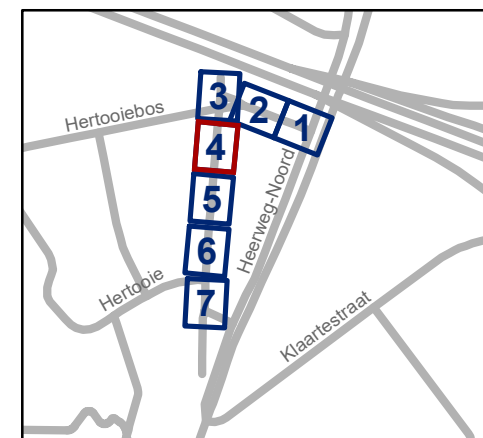

**gent:** Mobiliteitsbedrijf stad Gent  
Verkeerstechnische taken


### Rooskenstraat Toplaagvernieuwing

Dossinummer P-269044

DATUM	SCHAAL	PLAN	P FORMAAT
8/02/2023	1/200	4/7	A3




# Revisie 1 (P-381052)

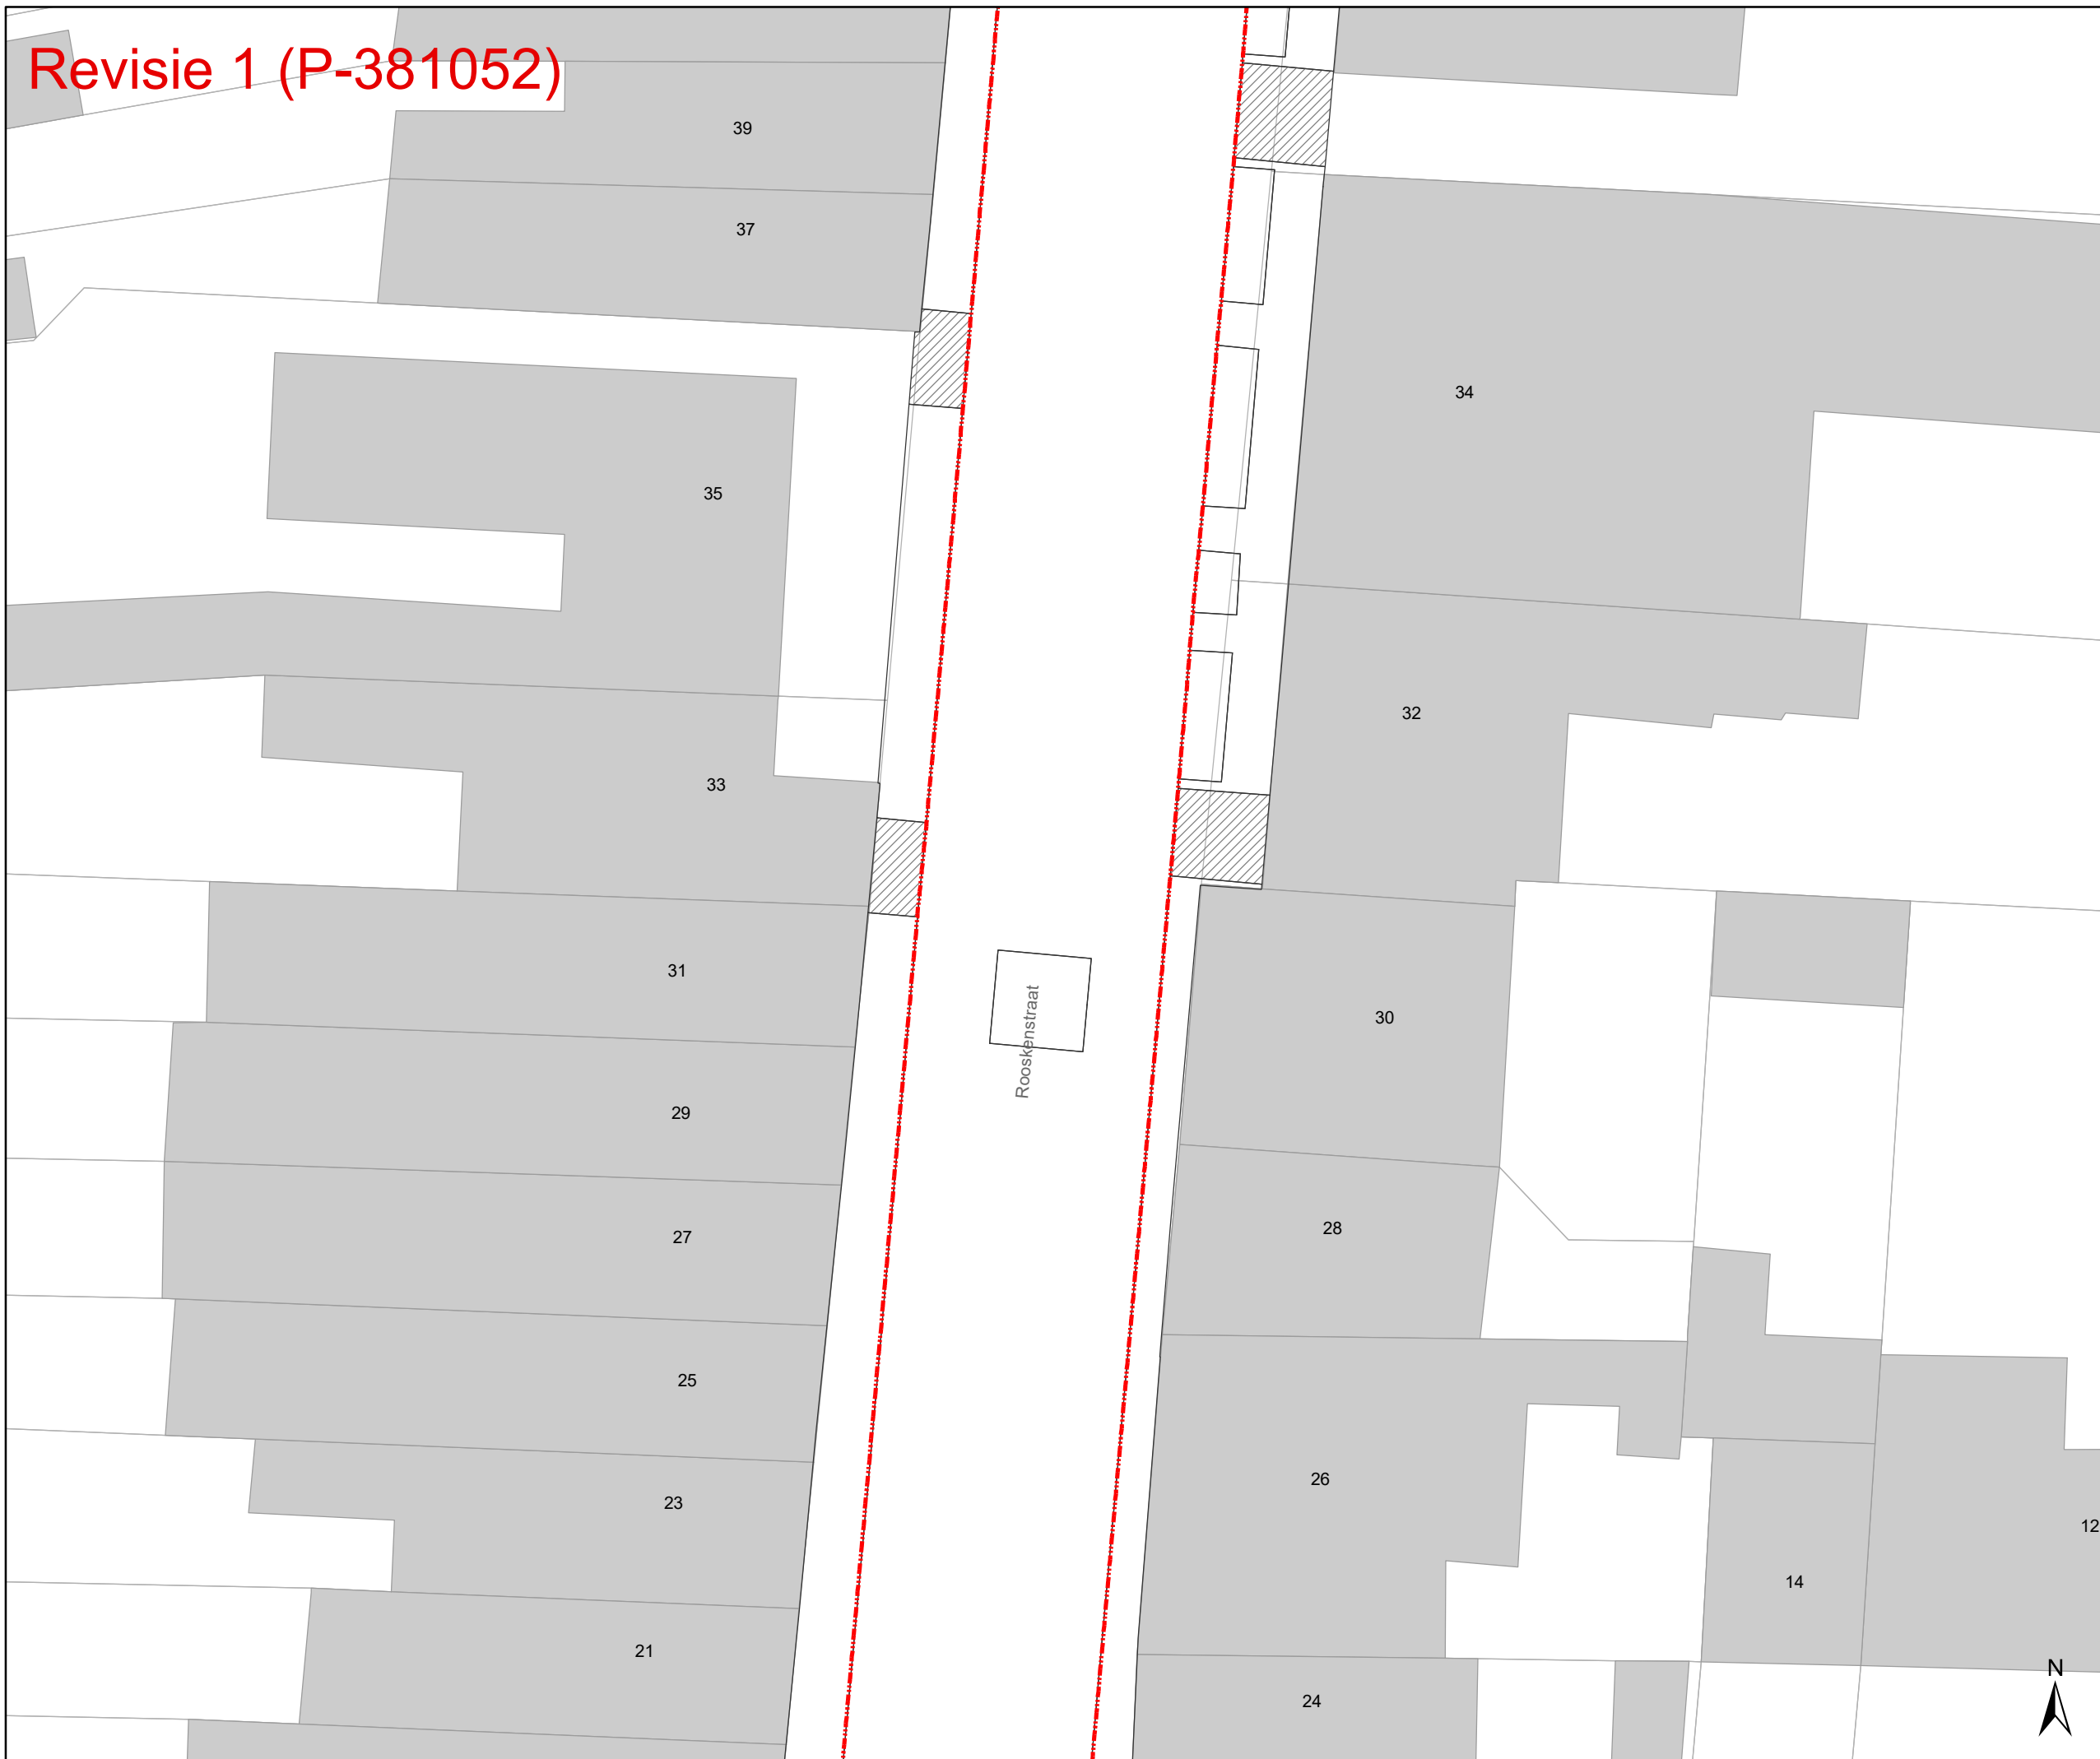

## Legende

-  Bestaande verkeersborden
-  Geplande verkeersborden
-  Te verwijderen verkeersborden
-  Bestaande wegmarkeringen
-  Geplande wegmarkeringen
-  Te verwijderen wegmarkeringen
-  Ander gepland dossier (ter uitvoering bij DWBW)
-  Ander gepland dossier (ter uitvoering bij DWBW)
-  Werfzone Toplaagvernieuwing
-  Revisie-elementen
-  Rood-witte beugels
-  Te verwijderen paaltje

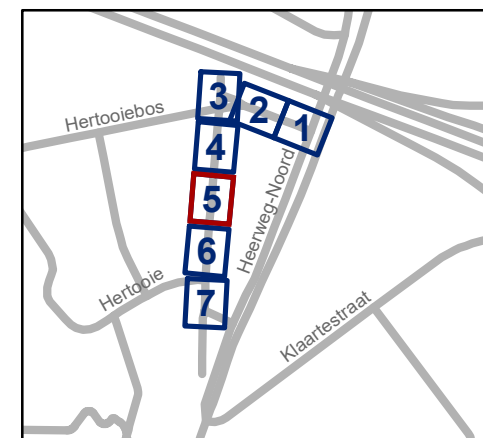

**gent:** Mobiliteitsbedrijf stad Gent  
Verkeerstechnische taken


### Rooskenstraat Toplaagvernieuwing

Dossiernummer P-269044







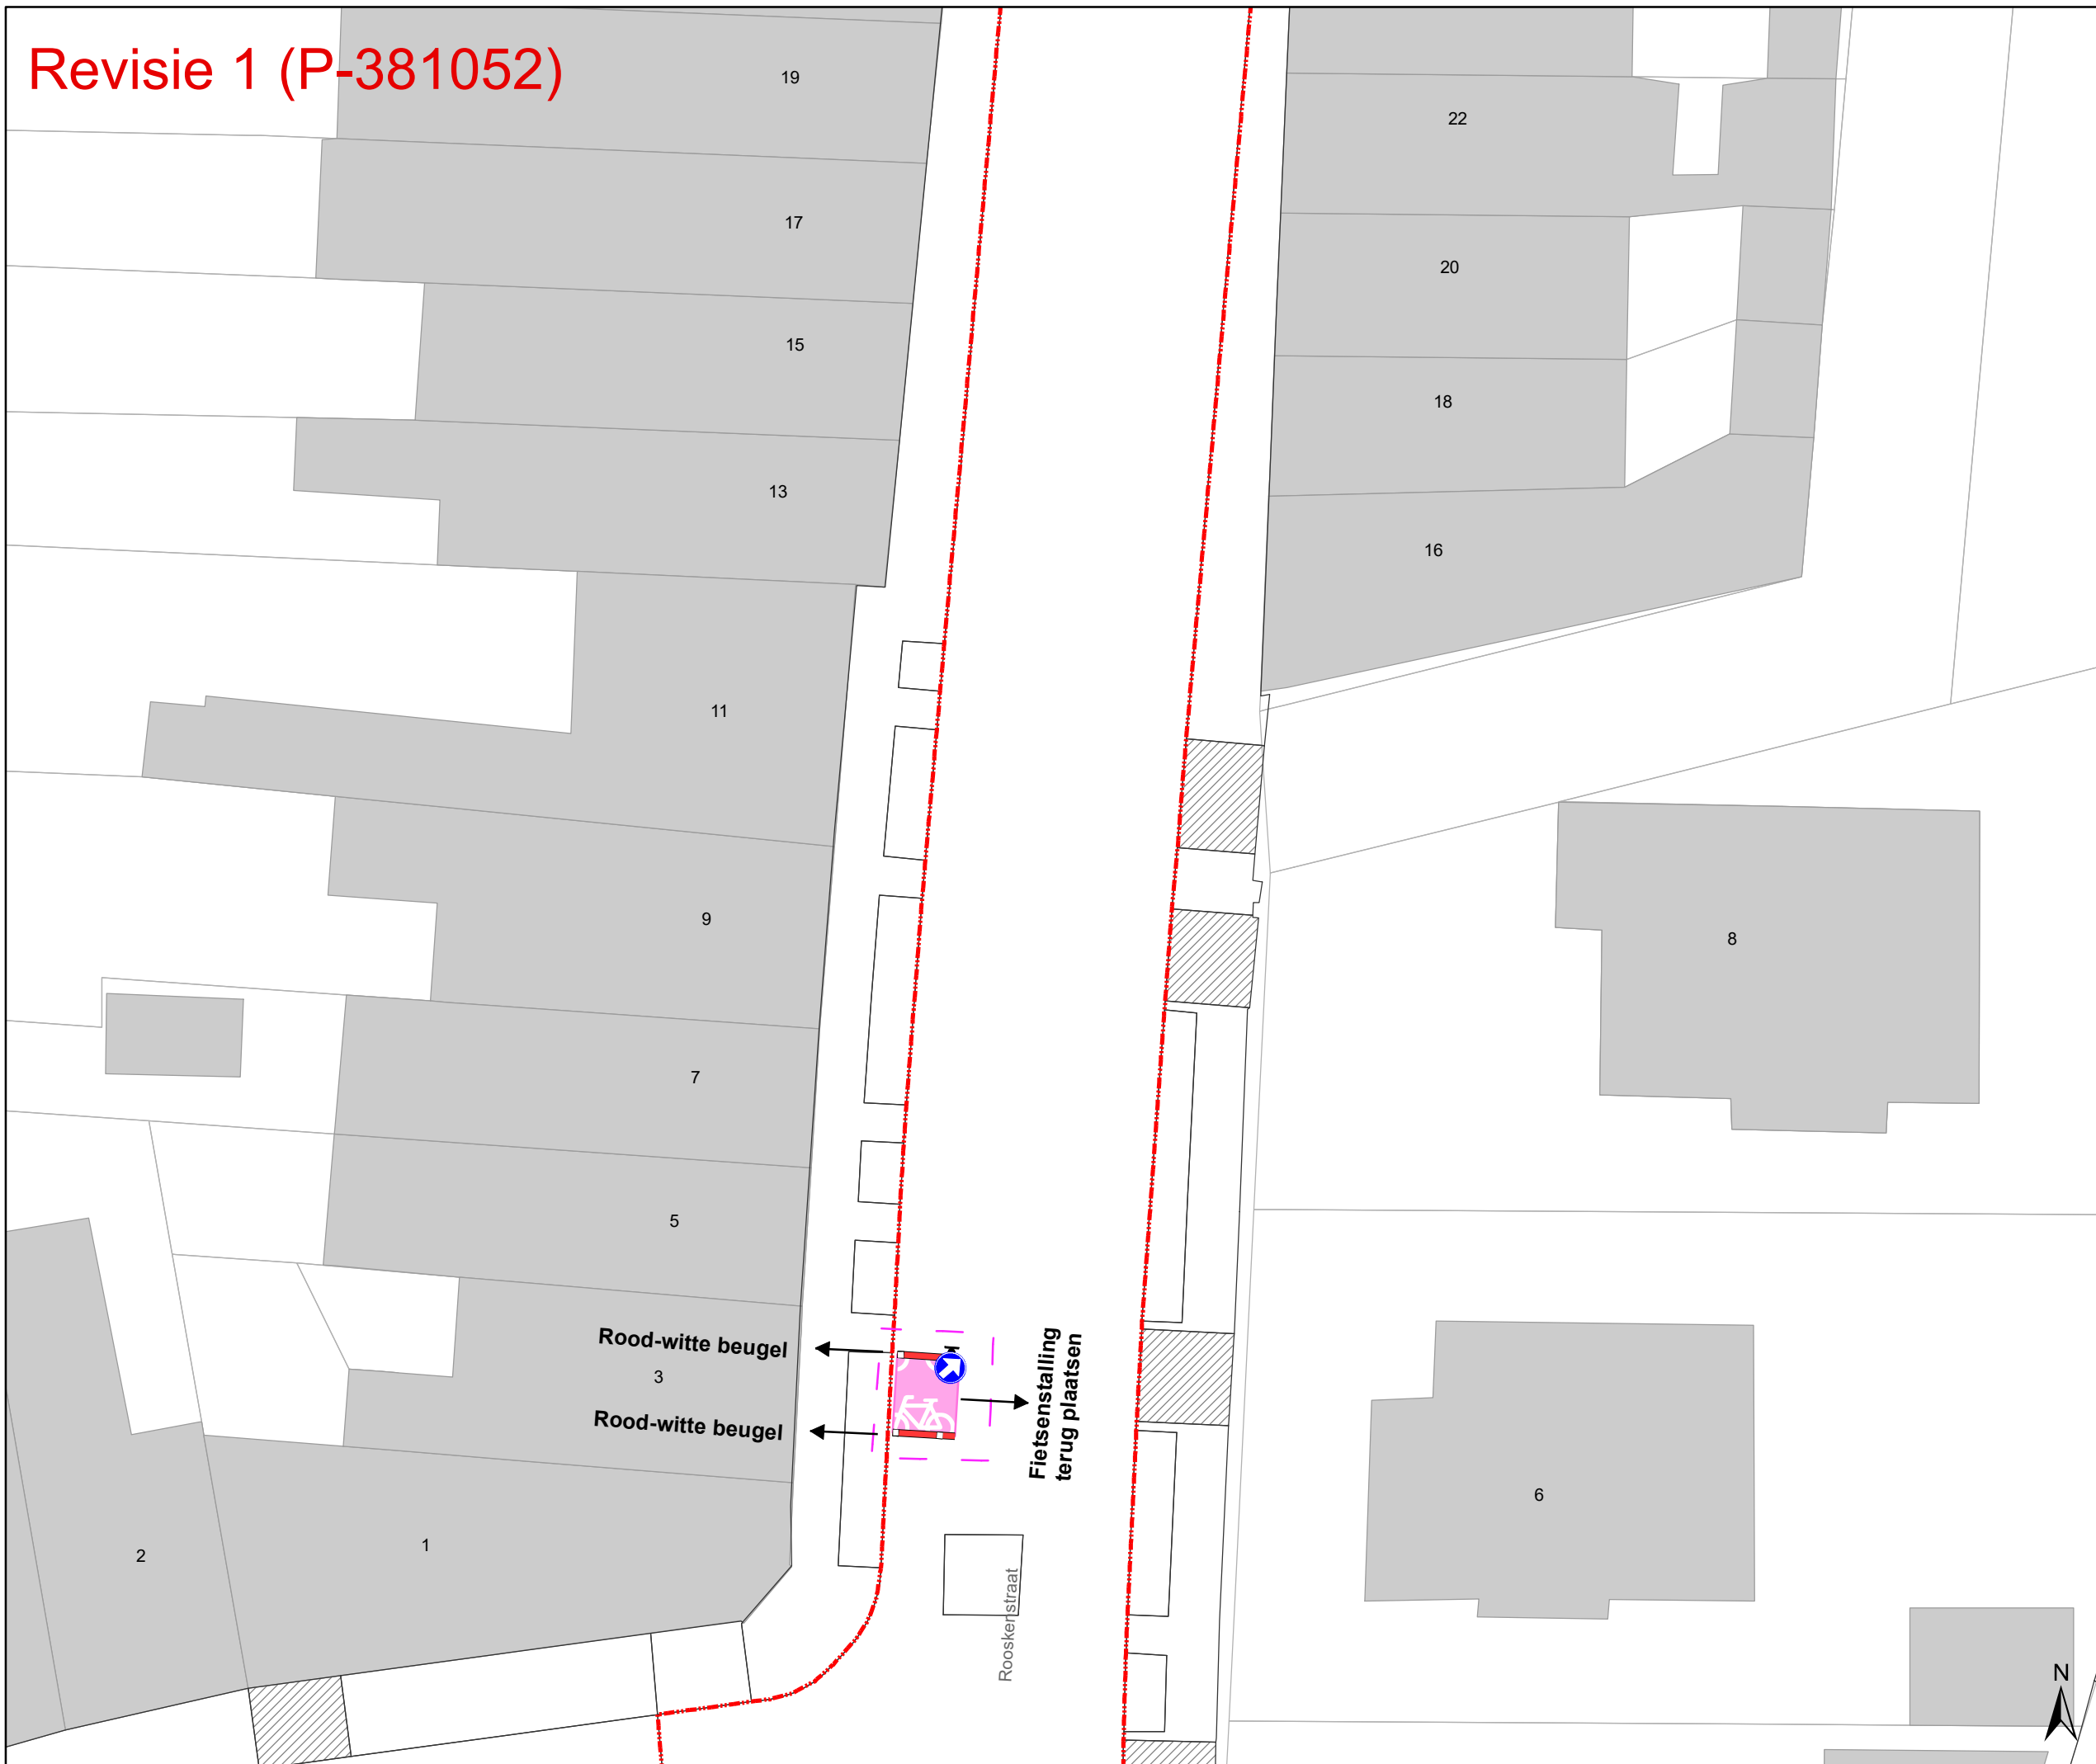




DATUM	SCHAAL	PLAN	P FORMAAT
8/02/2023	1/200	5/7	A3




# Revisie 1 (P-381052)



## Legende

-  Bestaande verkeersborden
-  Geplande verkeersborden
-  Te verwijderen verkeersborden
-  Bestaande wegmarkeringen
-  Geplande wegmarkeringen
-  Te verwijderen wegmarkeringen
-  Ander gepland dossier (ter uitvoering bij DWBW)
-  Ander gepland dossier (ter uitvoering bij DWBW)
-  Werfzone Toplaagvernieuwing
-  Revisie-elementen
-  Rood-witte beugels
-  Te verwijderen paaltje

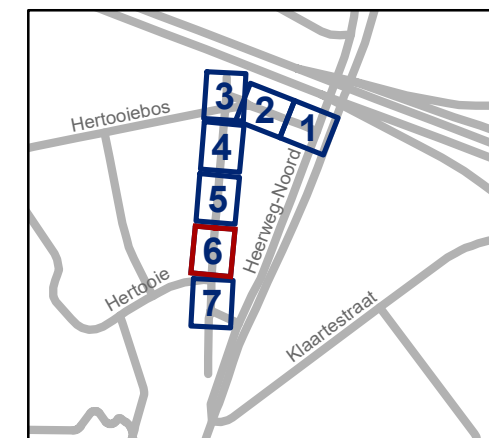


**gent:** Mobiliteitsbedrijf stad Gent  
Verkeerstechnische taken

### Rooskerstraat Toplaagvernieuwing

Dossinummer P-269044


DATUM	SCHAAL	PLAN	P FORMAAT
8/02/2023	1/200	6/7	A3

# Revisie 1 (P-381052)

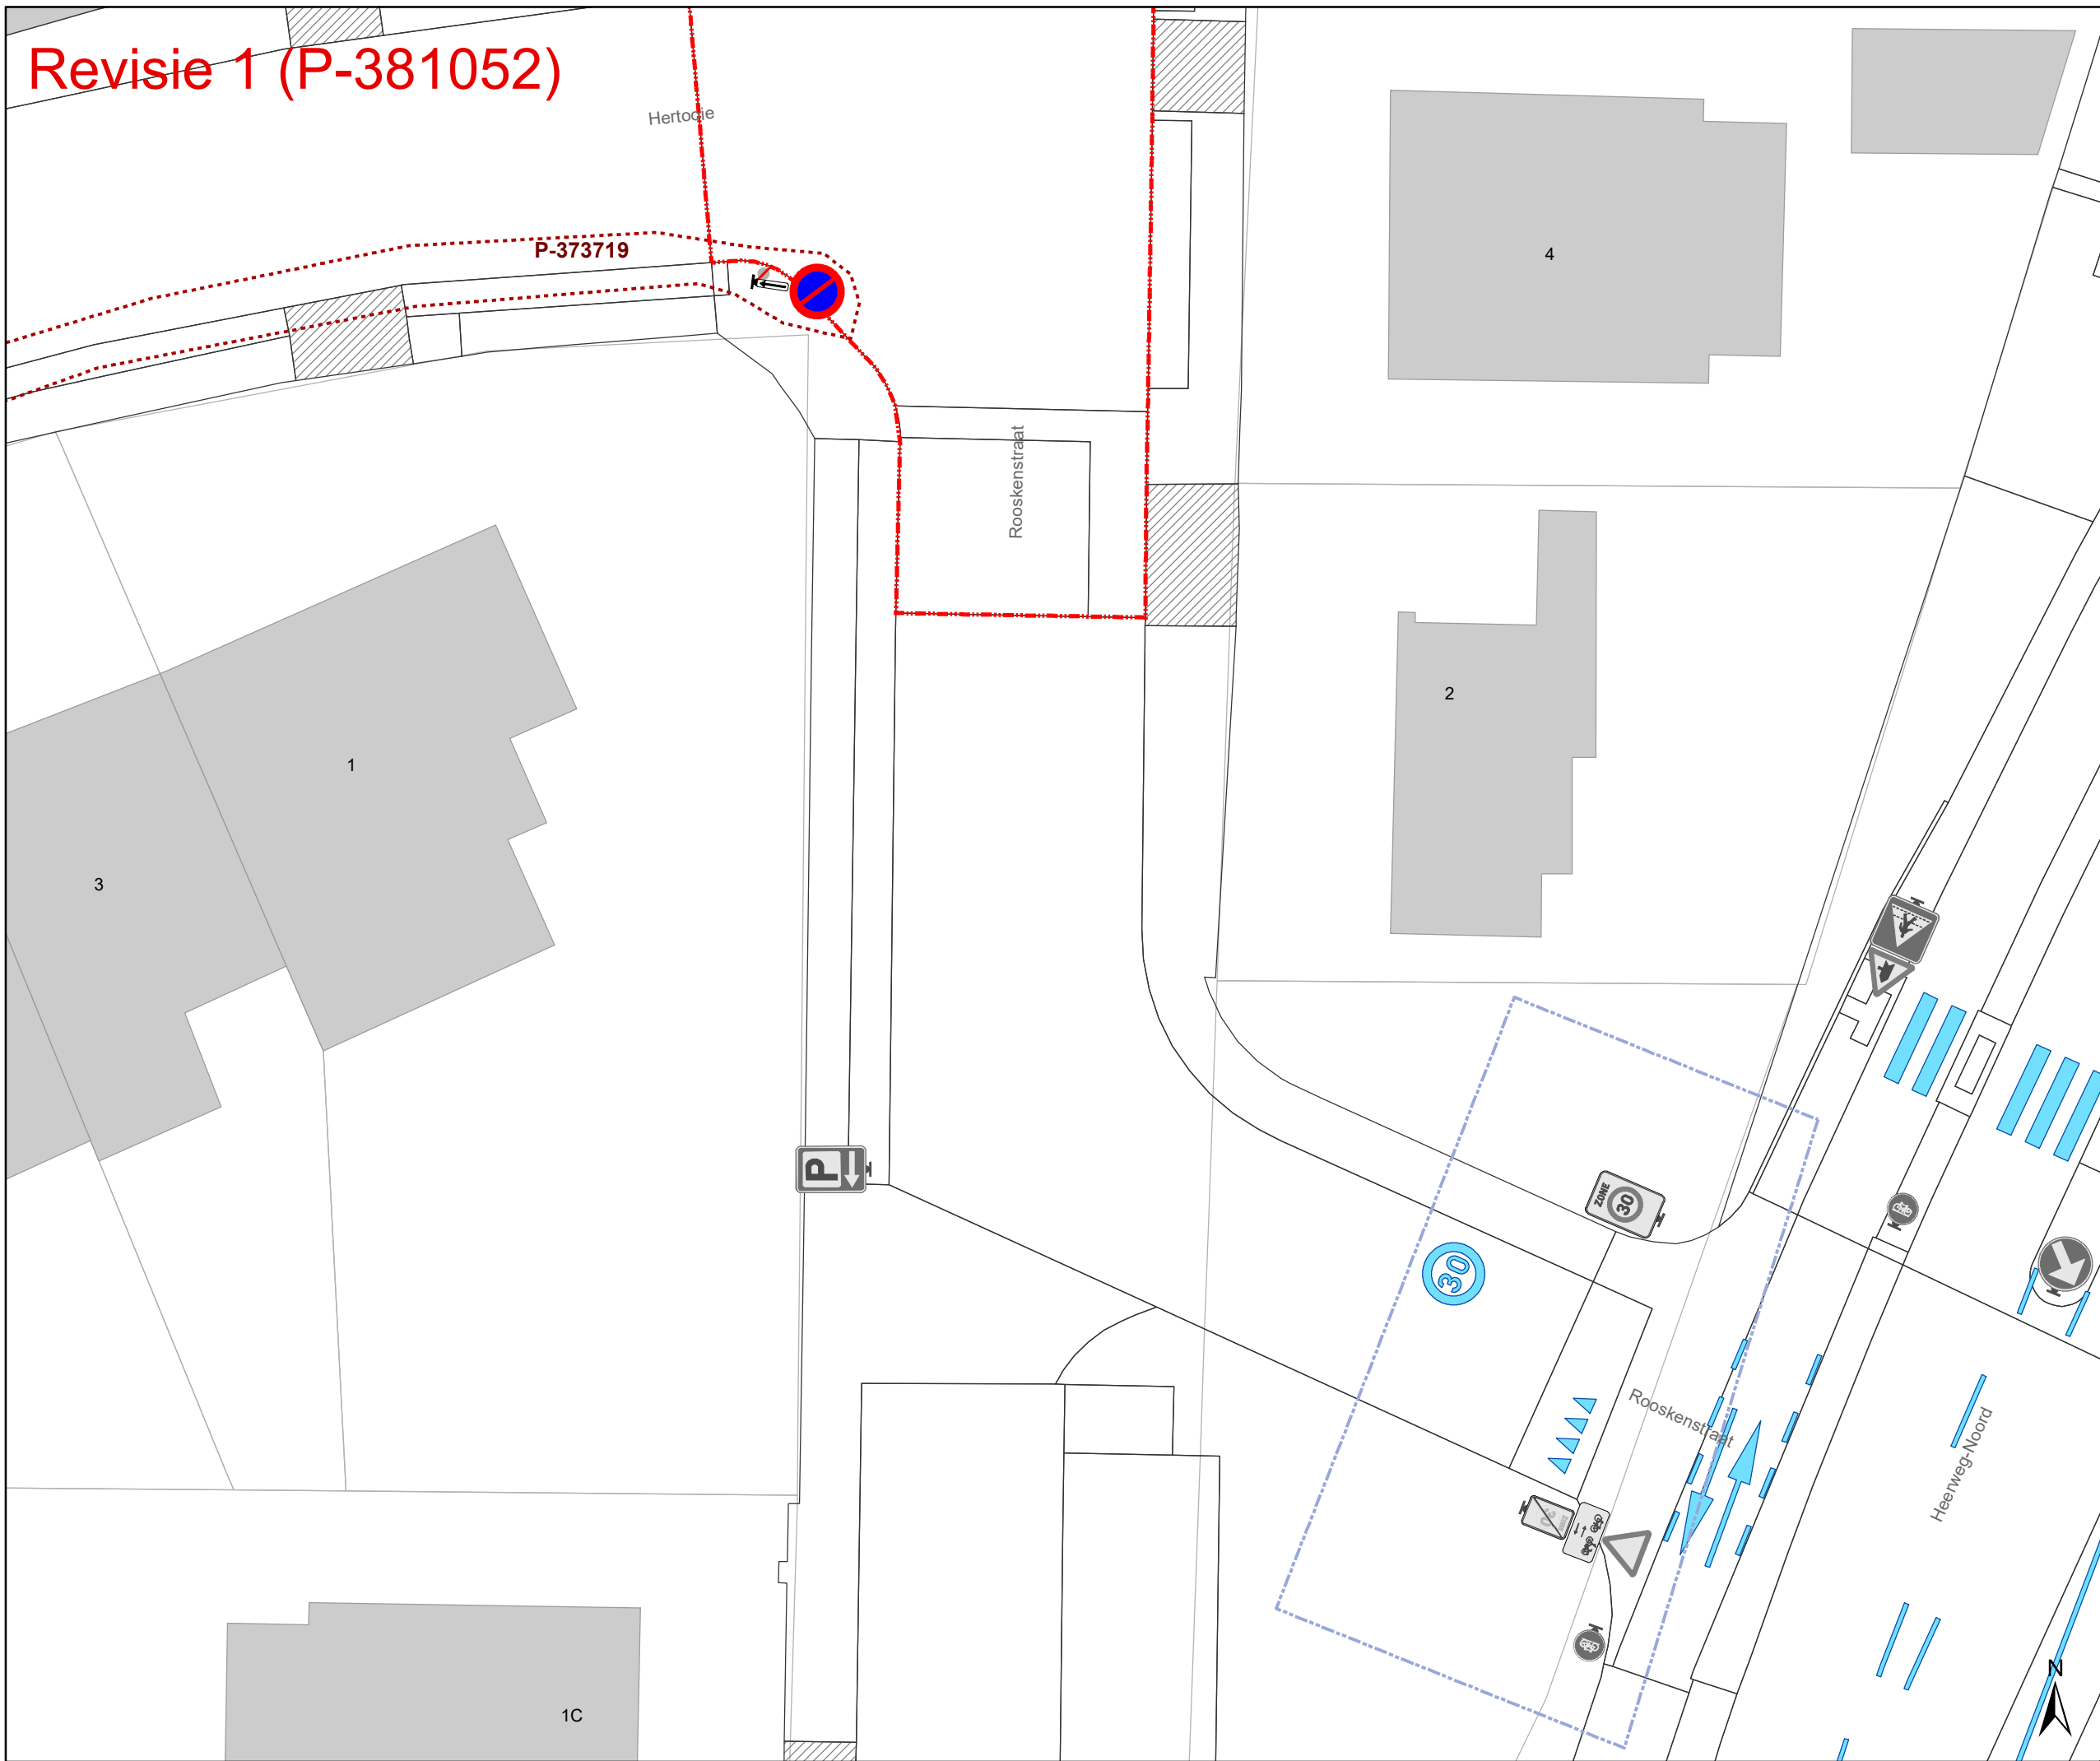

## Legende

-  Bestaande verkeersborden
-  Geplande verkeersborden
-  Te verwijderen verkeersborden
-  Bestaande wegmarkeringen
-  Geplande wegmarkeringen
-  Te verwijderen wegmarkeringen
-  Ander gepland dossier (ter uitvoering bij DWBW)
-  Ander gepland dossier (ter uitvoering bij DWBW)
-  Werfzone Toplaagvernieuwing
-  Revisie-elementen
-  Rood-witte beugels
-  Te verwijderen paaltje

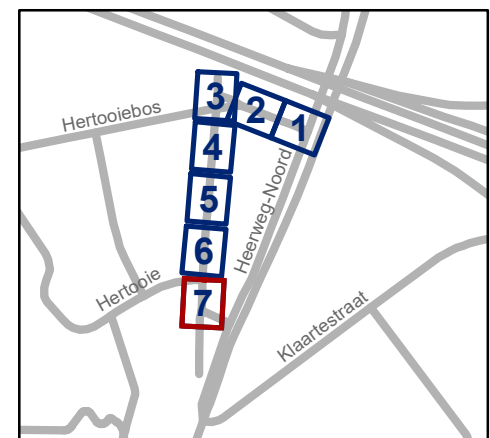

**gent:** Mobiliteitsbedrijf stad Gent  
Verkeerstechnische taken

### Rooskenstraat Toplaagvernieuwing

Dossinummer P-269044

DATUM	SCHAAL	PLAN	P FORMAAT
8/02/2023	1/200	7/7	A3