
2023_CBS_01189 Nieuw aanvullend reglement van de politie op het wegverkeer - gemeenteweg - Roodborstjesstraat - nieuwe verkeersmaatregel - Vaststelling

Beslissing: Goedgekeurd in besloten vergadering van 9 februari 2023

Zijn aanwezig bij de beslissing van dit punt:

de heer Mathias De Clercq, burgemeester-voorzitter; de heer Filip Watteeuw, schepen mevrouw Sofie Bracke, schepen; mevrouw Tine Heyse, schepen; mevrouw Astrid De Bruycker, schepen; de heer Sami Souguir, schepen; de heer Bram Van Braeckvelt, schepen; mevrouw Isabelle Heyndrickx, schepen; mevrouw Hafsa El-Bazioui, schepen; mevrouw Evita Willaert, schepen; de heer Rudy Coddens, schepen mevrouw Mieke Hullebroeck, algemeen directeur; de heer Luc Kupers, adjunct-algemeendirecteur; de heer Danny Van Campenhout, adjunct-algemeendirecteur

Bevoegd: Filip Watteeuw

Betrokken: Mathias De Clercq

Juridisch kader

De volgende bepalingen zijn van toepassing inzake de bevoegdheid:

- De Nieuwe Gemeentewet 24 juni 1988, artikel 119;
- Het Decreet van 16 mei 2008 betreffende de aanvullende reglementen op het wegverkeer en de plaatsing en bekostiging van verkeerstekens, artikel 5, § 1, 2e lid;
- Het Decreet over het lokaal bestuur van 22 december 2017, artikel 41, 2°;
- Het gemeenteraadsbesluit van 15 december 2015, houdende de delegatie van de vaststellingsbevoegdheid inzake gemeentelijke aanvullende reglementen op het wegverkeer.

De beslissing wordt genomen op grond van:

- Wet betreffende de politie over het wegverkeer, gecoördineerd bij Koninklijk Besluit van 16 maart 1968;
- Decreet van 16 mei 2008 betreffende de aanvullende reglementen op het wegverkeer en de plaatsing en bekostiging van de verkeerstekens;
- Koninklijk Besluit van 1 december 1975 houdende algemeen reglement op de politie van het wegverkeer en van het gebruik van de openbare weg;
- Ministerieel Besluit van 11 oktober 1976 waarbij de minimumafmetingen en de bijzondere plaatsingsvoorwaarden van de verkeerstekens worden bepaald;
- Uitvoeringsbesluit van 23 januari 2009 betreffende de aanvullende reglementen op het wegverkeer en de plaatsing en bekostiging van de verkeerstekens;

- Omzendbrief MOB/2009/1 van 3 april 2009;

Motivering

- Bij dit collegebesluit wordt, in het kader van de lokale heraanleg van de Westergemstraat, waarin 3 opeenvolgende kruispunten worden aangepakt (vanaf het kruispunt met de Meesjesstraat en de Gentseardeweg tot en met het kruispunt met de Molenstraat en de Biesbilkstraat), volgende nieuwe maatregel getroffen, met name het invoeren van een parkeerverbod ten noorden van de straat tussen het kruispunt met de Westergemstraat en de Eksterstraat om de doorgang van de ladderwagen van de brandweer te garanderen.
- Bij collegebesluit van 13 januari 2022 werd, in het kader van de toplaagvernieuwing van deel 2, dat het oostelijk deel van de straat betreft, ter hoogte van het kruispunt met de Westergemstraat een oversteekplaats voor voetgangers toegevoegd aan het bestaande verdrijvingsvlak in de vorm van een druppel dat dienst doet als verkeersgeleider. Dit zal de veiligheid verhogen voor de voetgangers die hier de straat wensen over te steken.
- Bij collegebesluit van 6 september 2018 werd signalisatie voorzien in functie van het speelplein, werd een verkeersbord B17 verplaatst dichterbij het kruispunt, werd het formaat van de bestaande verkeersborden D1 aangepast naar een groter model en werd de verkeersborden E9b verwijderd.
- Bij collegebesluit van 26 februari 2016 werd de bestaande toestand geregulariseerd en werden geen nieuwe verkeersmaatregelen ingevoerd.

Bijgevoegde bijlage(n):

- Aanvullend reglement Roodborstjesstraat dossier P-333178 (deel van de beslissing)
- Signalisatieplan Roodborstjesstraat dossier P-333178 (deel van de beslissing)

Beslissing

Beslist het volgende:

Artikel 1:

Heft op het aanvullend reglement van de politie op het wegverkeer betreffende de gemeenteweg Roodborstjesstraat, goedgekeurd in zitting van 13 januari 2022, van zodra het nieuwe reglement in werking treedt.

Artikel 2:

Stelt vast het bijgevoegd aanvullend reglement van de politie op het wegverkeer en het signalisatieplan betreffende de gemeenteweg Roodborstjesstraat.

2023_CBS_01189 - Nieuw aanvullend reglement van de politie op het wegverkeer - gemeenteweg - Roodborstjesstraat - nieuwe verkeersmaatregel

Aanvullend reglement van de politie op het wegverkeer - gemeenteweg – Roodborstjesstraat

Vastgesteld in het College van Burgemeester en Schepenen van

Bekendgemaakt op

Geldig vanaf

Referentienummer

Reglement

Artikel 1

Op de Roodborstjesstraat ter hoogte van het kruispunt met de Blauwstraat;
op de Roodborstjesstraat ter hoogte van huisnummer 169;
op de Roodborstjesstraat ter hoogte van huisnummer 171;
op de Roodborstjesstraat ter hoogte van het kruispunt met de Willy Maststraat, geldt: de bestuurders zijn verplichte hindernis langs rechts voorbij te rijden.

Dit wordt aangeduid door verkeerstekens:

- D1

Artikel 2

Op de Roodborstjesstraat vanaf het kruispunt met de Westergemstraat tot het kruispunt met de Eksterstraat geldt: het parkeren is verboden; het begin van de parkeerreglementering wordt aangeduid; het einde van de parkeerreglementering wordt aangeduid.

Dit wordt aangeduid door verkeerstekens:

- E1
- GXa
- GXb

Artikel 3


Op de Roodborstjesstraat ter hoogte van het kruispunt met de Dikkelindestraat, aan de westelijke zijde van het kruispunt;
op de Roodborstjesstraat ter hoogte van het kruispunt met Bosuilstraat, aan de oostelijke zijde van het kruispunt;
op de Roodborstjesstraat ter hoogte van het kruispunt met de Westergemstraat, aan de westelijke zijde van het kruispunt, geldt: voetgangers moeten de oversteekplaats volgen om de rijbaan over te steken.

Dit wordt aangeduid door verkeerstekens:




- WM76.3

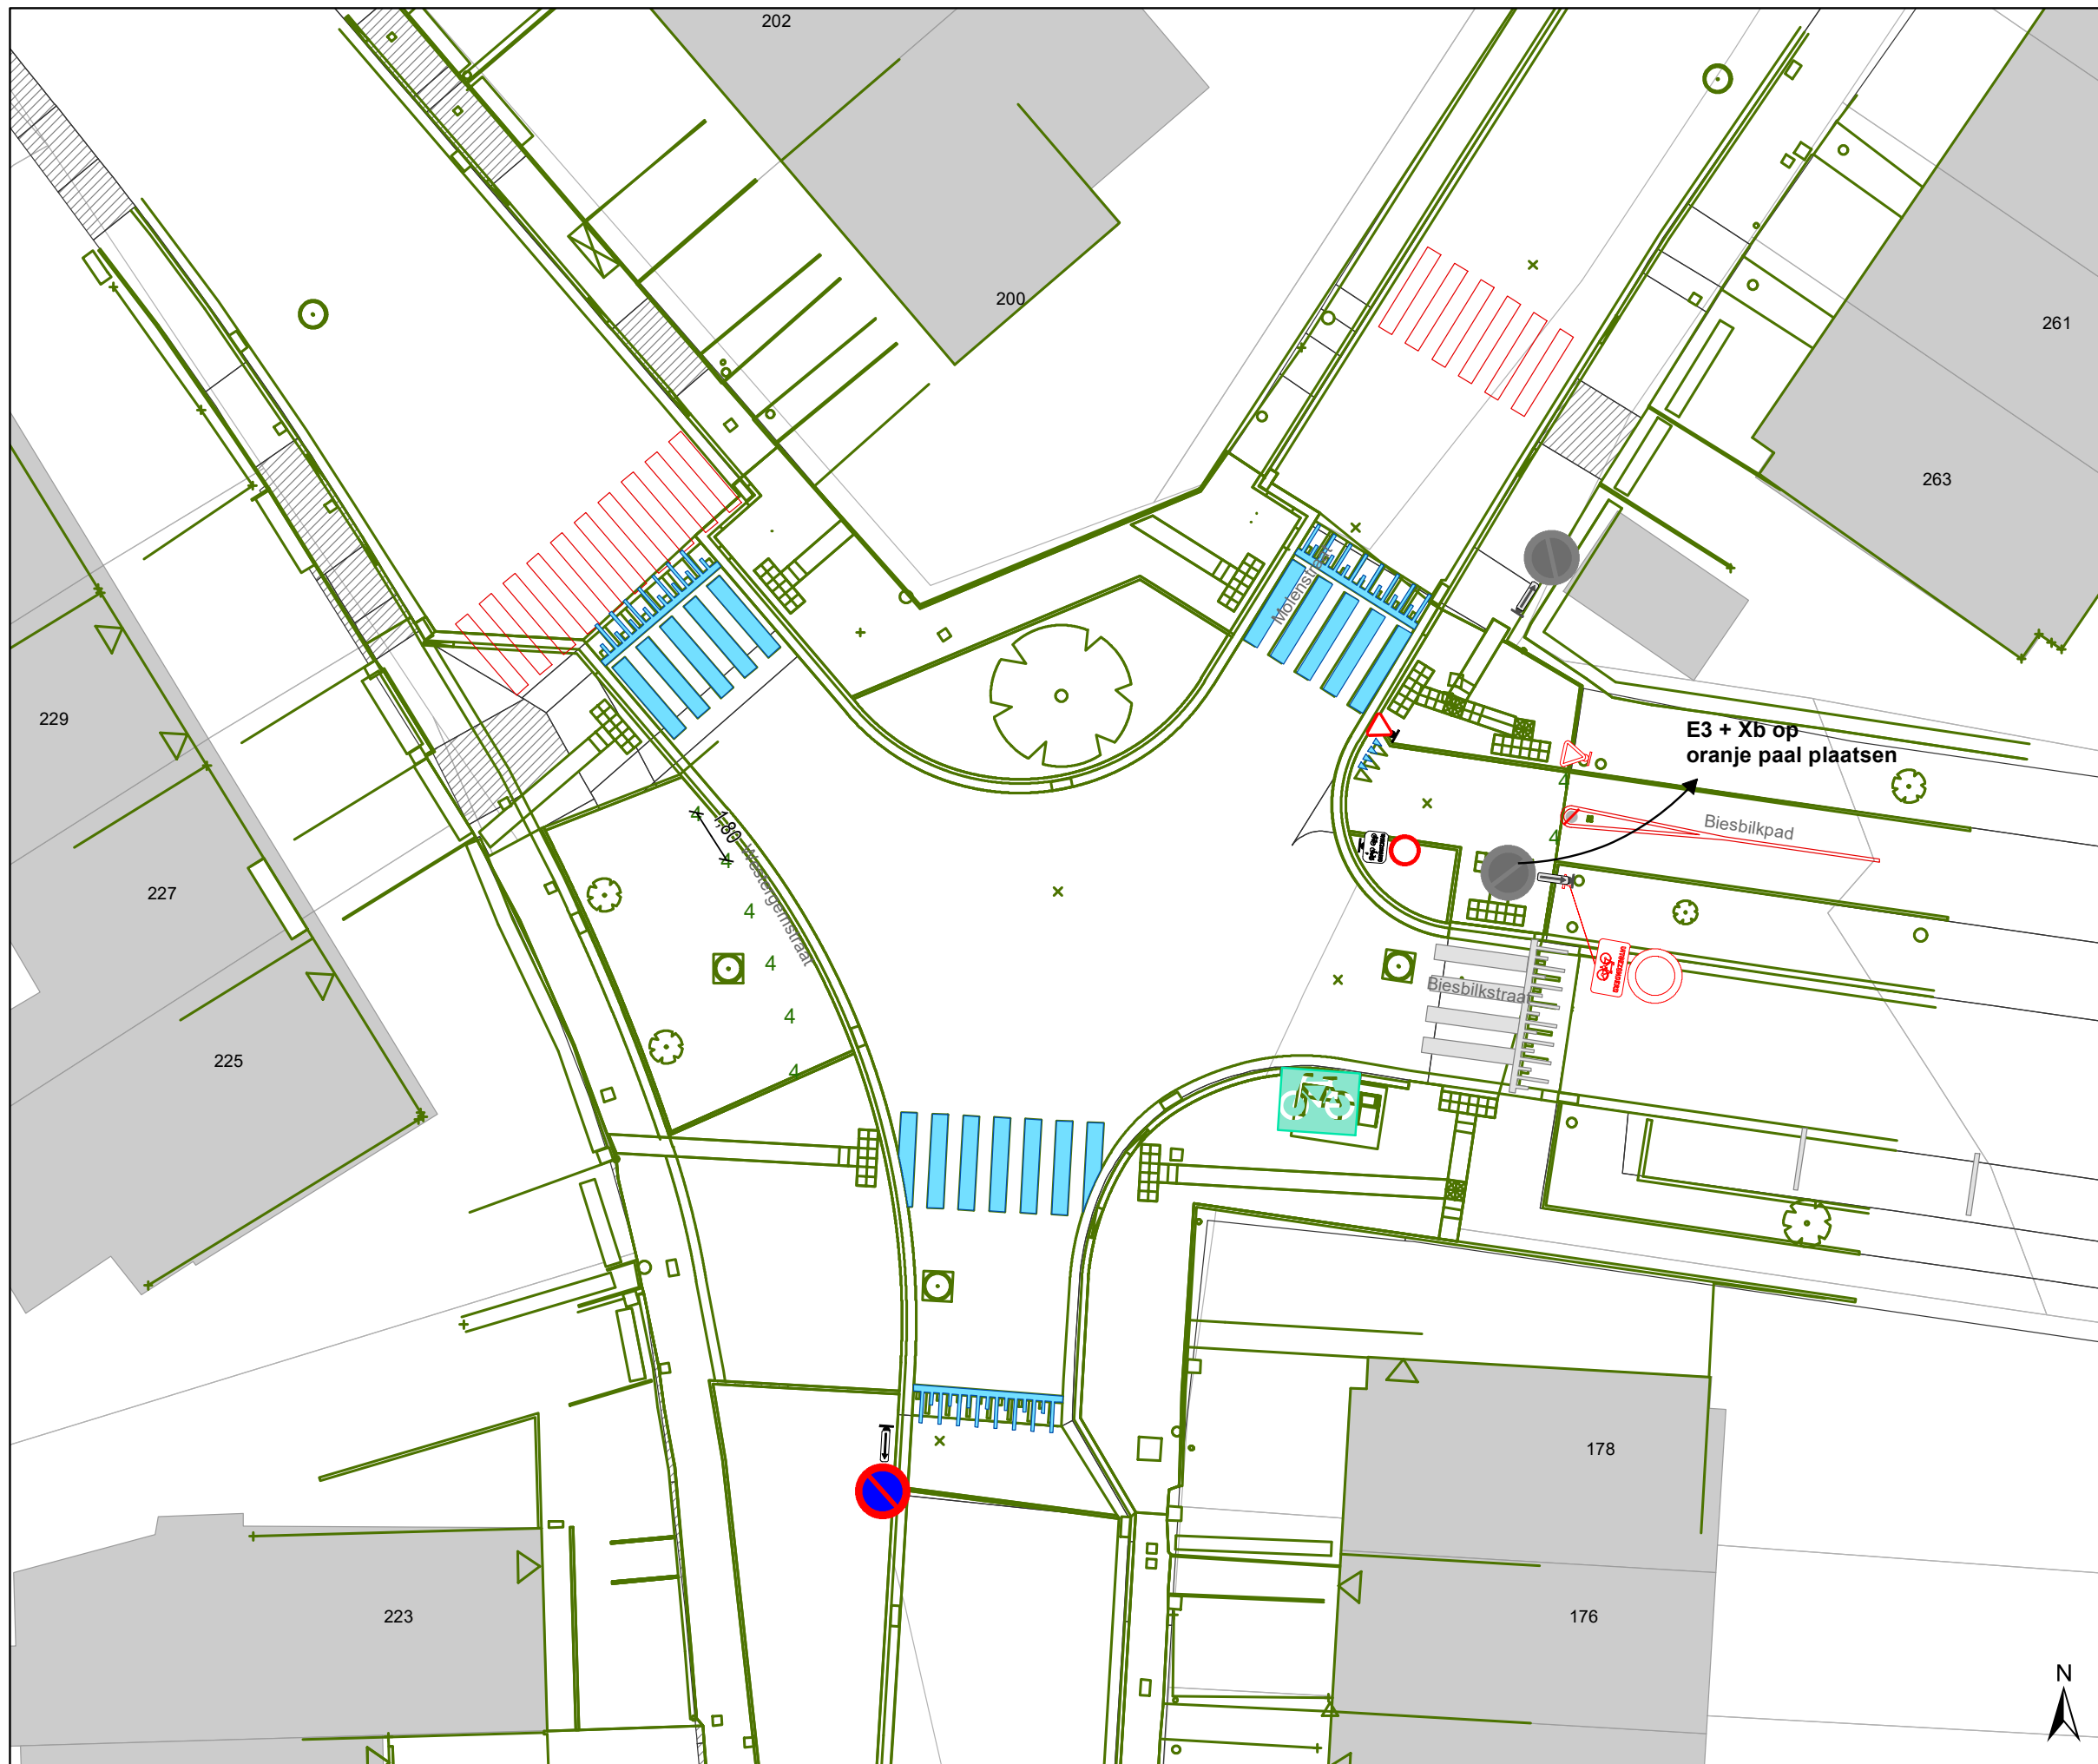


(einde reglement)







Legende

-  Bestaande verkeersborden
-  Geplande verkeersborden
-  Te verwijderen verkeersborden


-  Bestaande wegmarkeringen
-  Geplande wegmarkeringen
-  Te verwijderen wegmarkeringen

Overige

-  Ander gepland dossier (in voorbereiding bij MOBBED)
-  Ontwerp heraanleg

Straatmeubilair

-  Te verwijderen paaltje

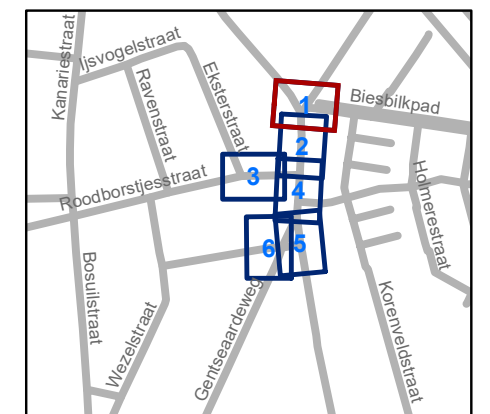


gent: Mobiliteitsbedrijf stad Gent
Verkeerstechnische taken

Westergemstraat Lokale heraanleg

Dossiernummer P-333178

DATUM	SCHAAL	PLAN	P FORMAAT
12/12/2022	1/200	1/6	A3

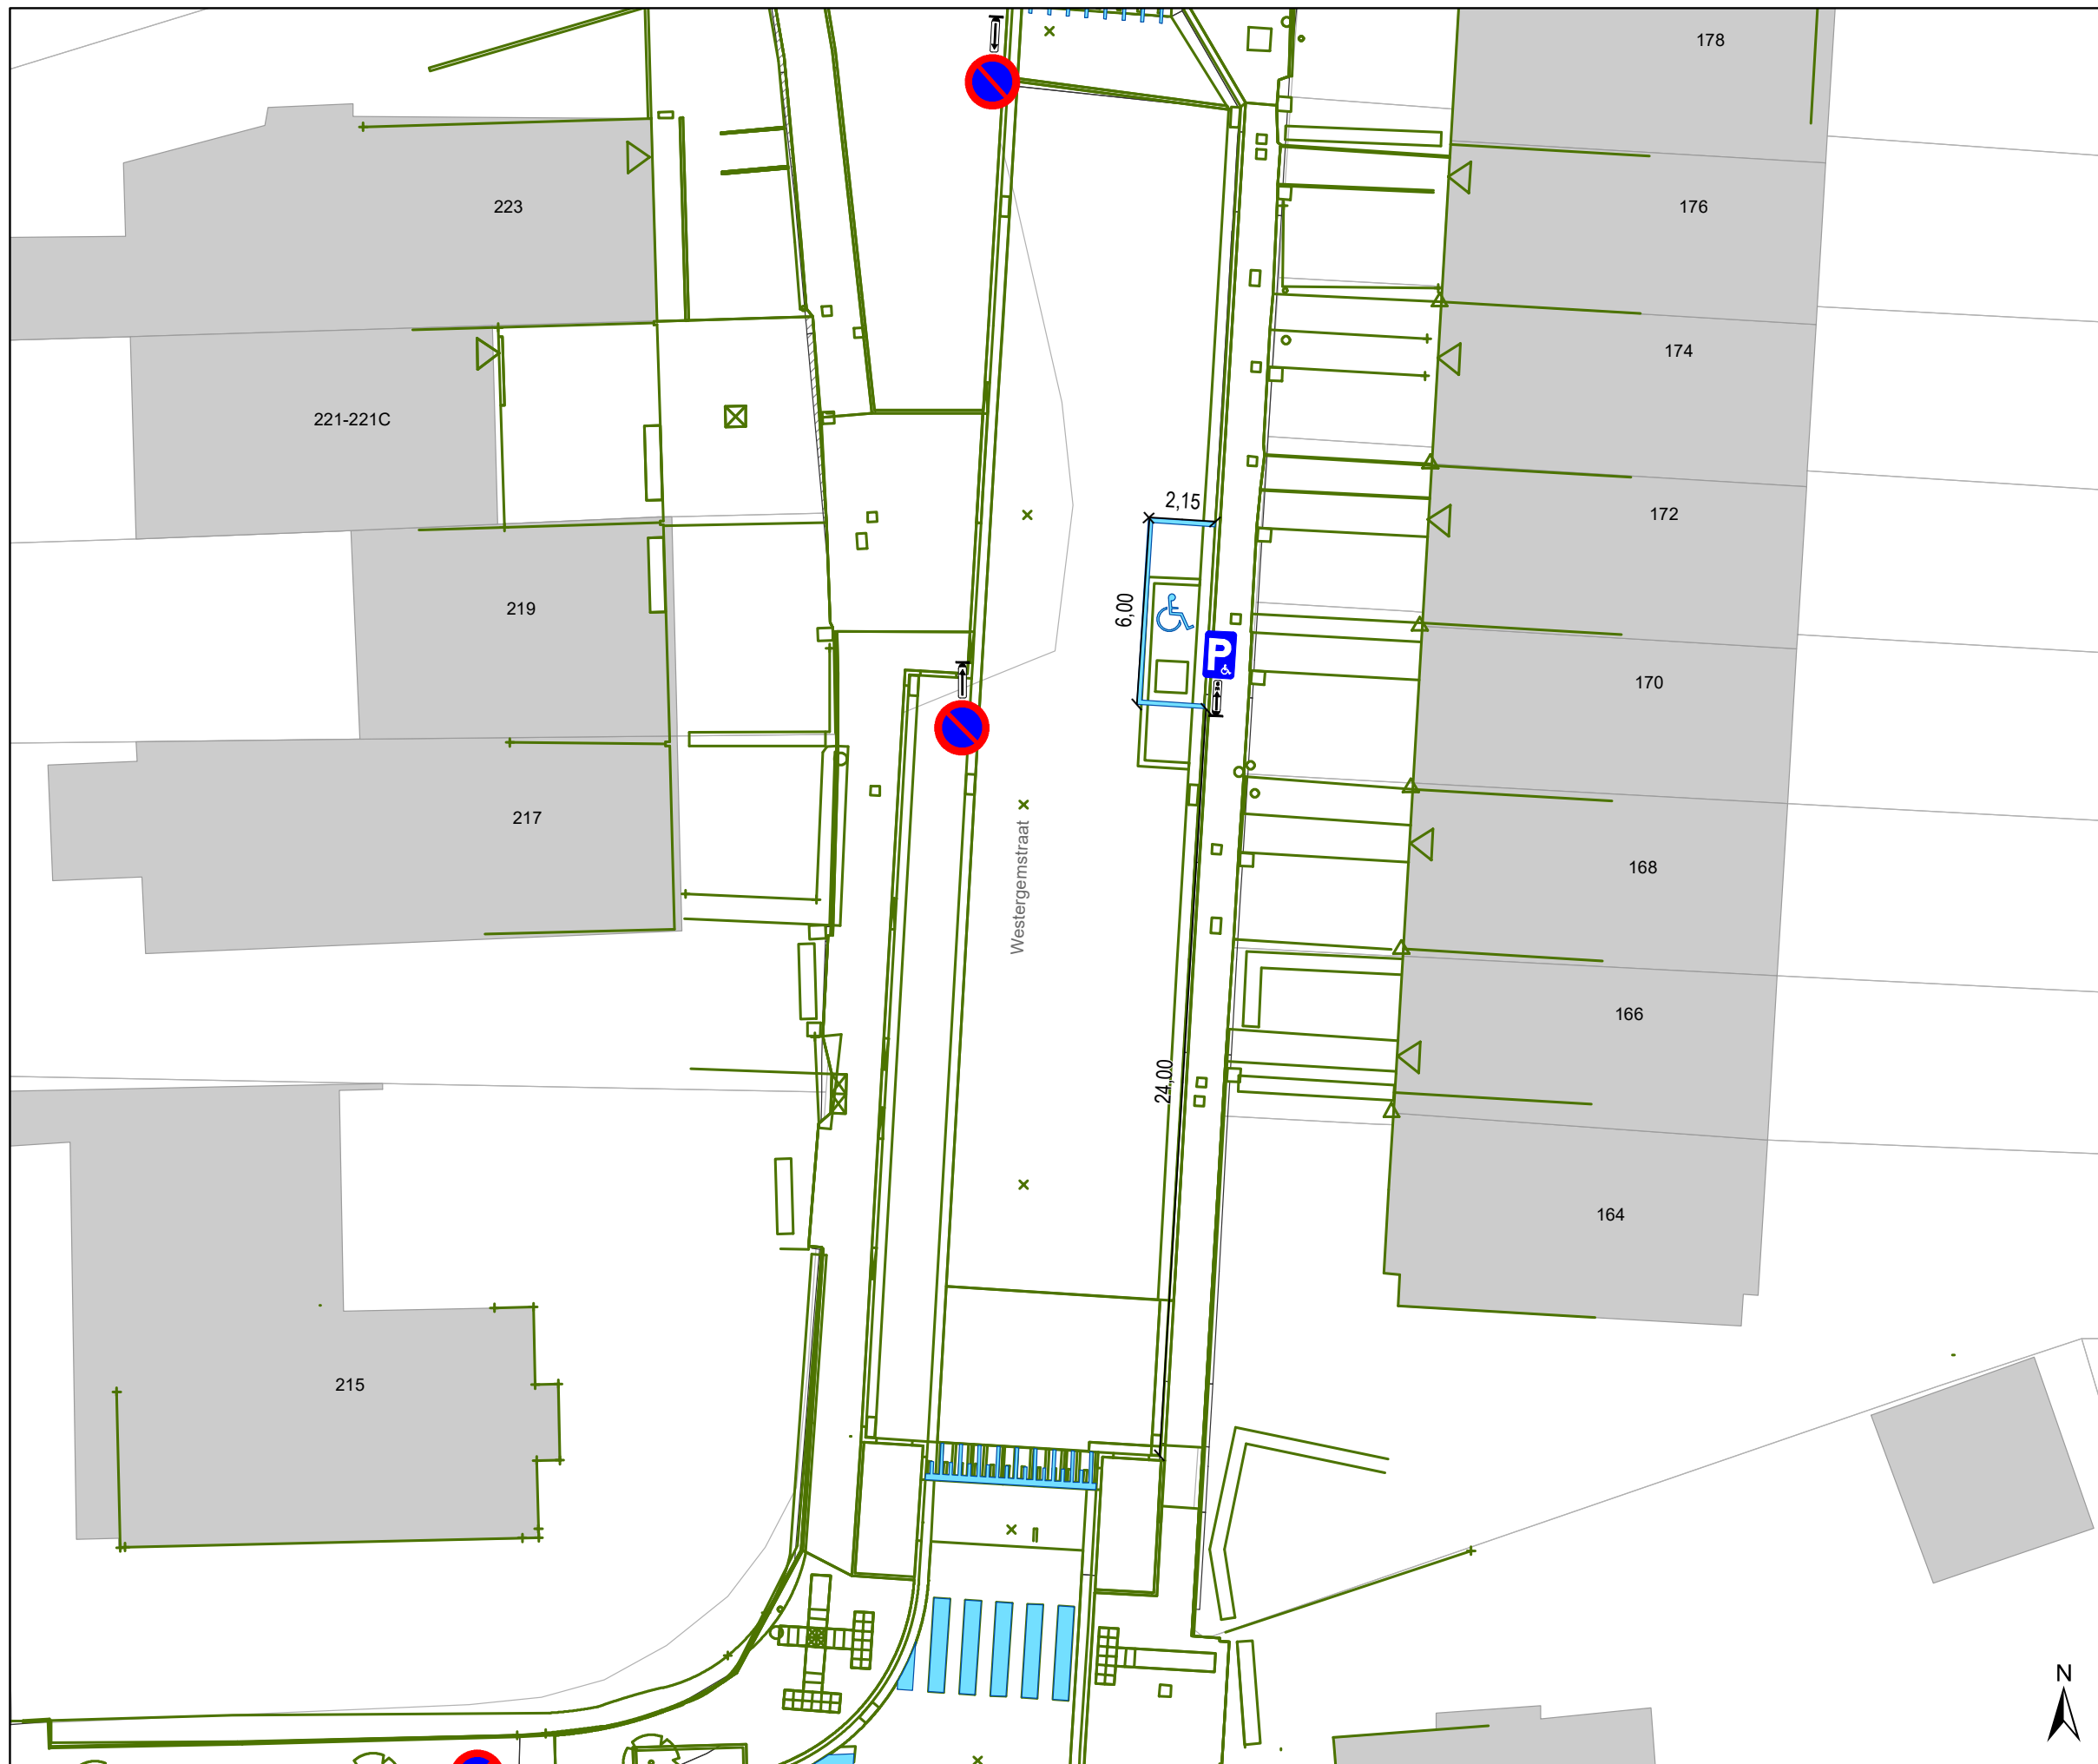

Legende

- Bestaande verkeersborden
- Geplande verkeersborden
- Te verwijderen verkeersborden


- Bestaande wegmarkeringen
- Geplande wegmarkeringen
- Te verwijderen wegmarkeringen

Overige

- Ander gepland dossier (in voorbereiding bij MOBBED)
- Ontwerp heraanleg

Straatmeubilair

- Te verwijderen paaltje

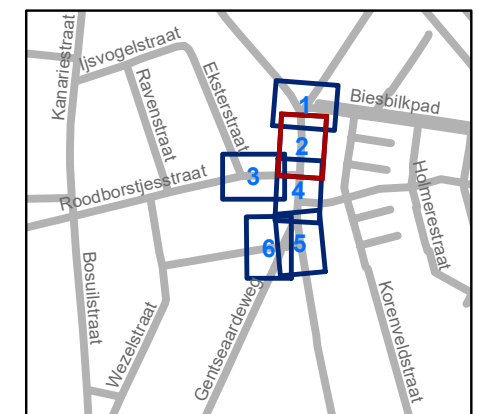

gent: Mobiliteitsbedrijf stad Gent
Verkeerstechnische taken

Westergemstraat Lokale heraanleg




Dossiernummer P-333178




DATUM	SCHAAL	PLAN	P FORMAAT
12/12/2022	1/200	2/6	A3





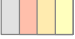

Legende


-  Bestaande verkeersborden
-  Geplande verkeersborden
-  Te verwijderen verkeersborden


-  Bestaande wegmarkeringen
-  Geplande wegmarkeringen
-  Te verwijderen wegmarkeringen

Overige

-  Ander gepland dossier (in voorbereiding bij MOBBED)
-  Ontwerp heraanleg

Straatmeubilair

-  Te verwijderen paaltje

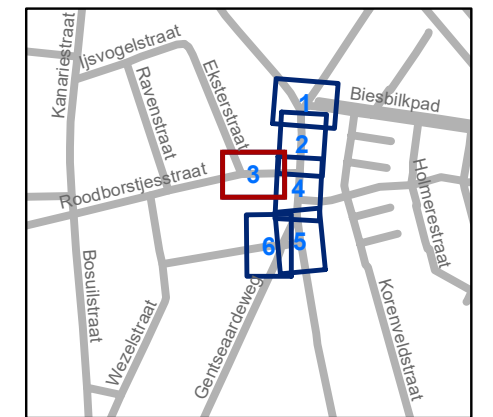


gent: Mobiliteitsbedrijf stad Gent
Verkeerstechnische taken

Westergemstraat Lokale heraanleg

Dossiernummer P-333178

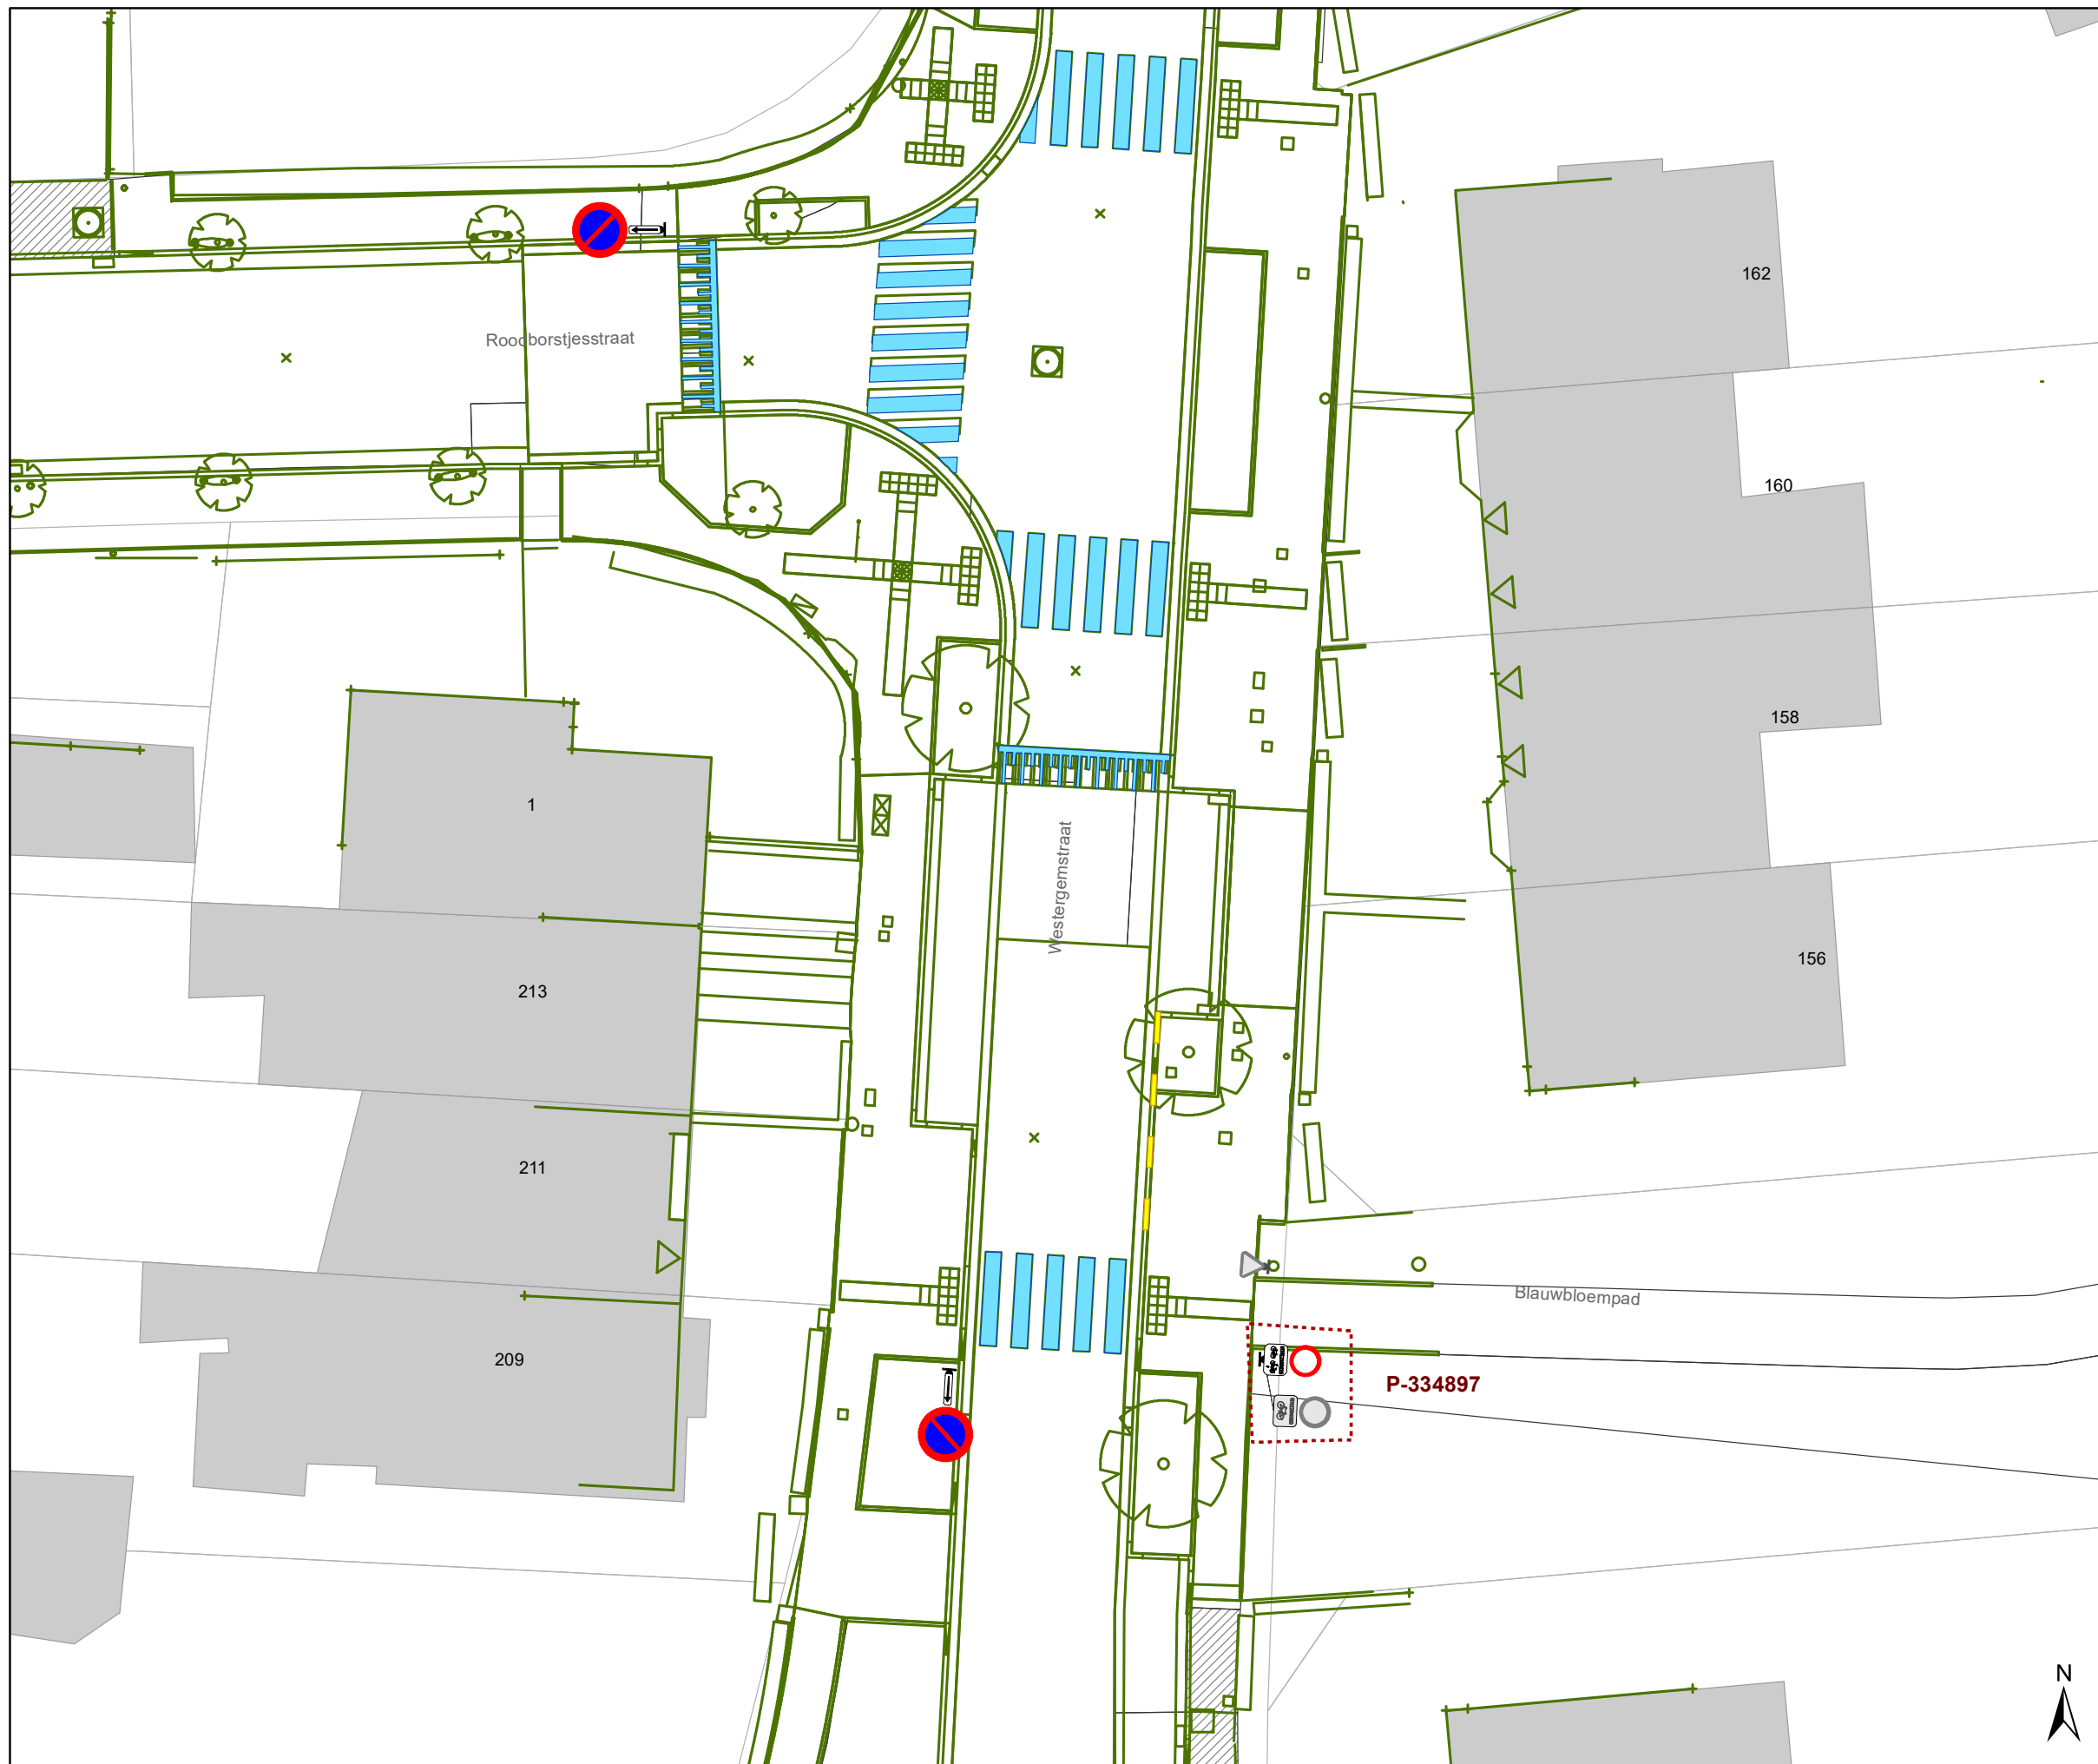

DATUM	SCHAAL	PLAN	P FORMAAT
12/12/2022	1/200	3/6	A3



Legende


-  Bestaande verkeersborden
-  Geplande verkeersborden
-  Te verwijderen verkeersborden
-  Bestaande wegmarkeringen
-  Geplande wegmarkeringen
-  Te verwijderen wegmarkeringen

Overige

-  Ander gepland dossier (in voorbereiding bij MOBBD)
-  Ontwerp heraanleg

Straatmeubilair

-  Te verwijderen paaltje

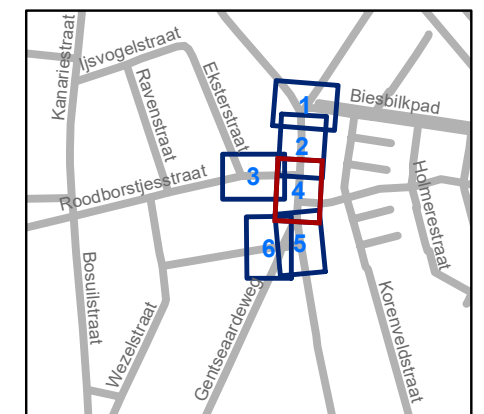


gent: Mobiliteitsbedrijf stad Gent
Verkeerstechnische taken




Westergemstraat Lokale heraanleg

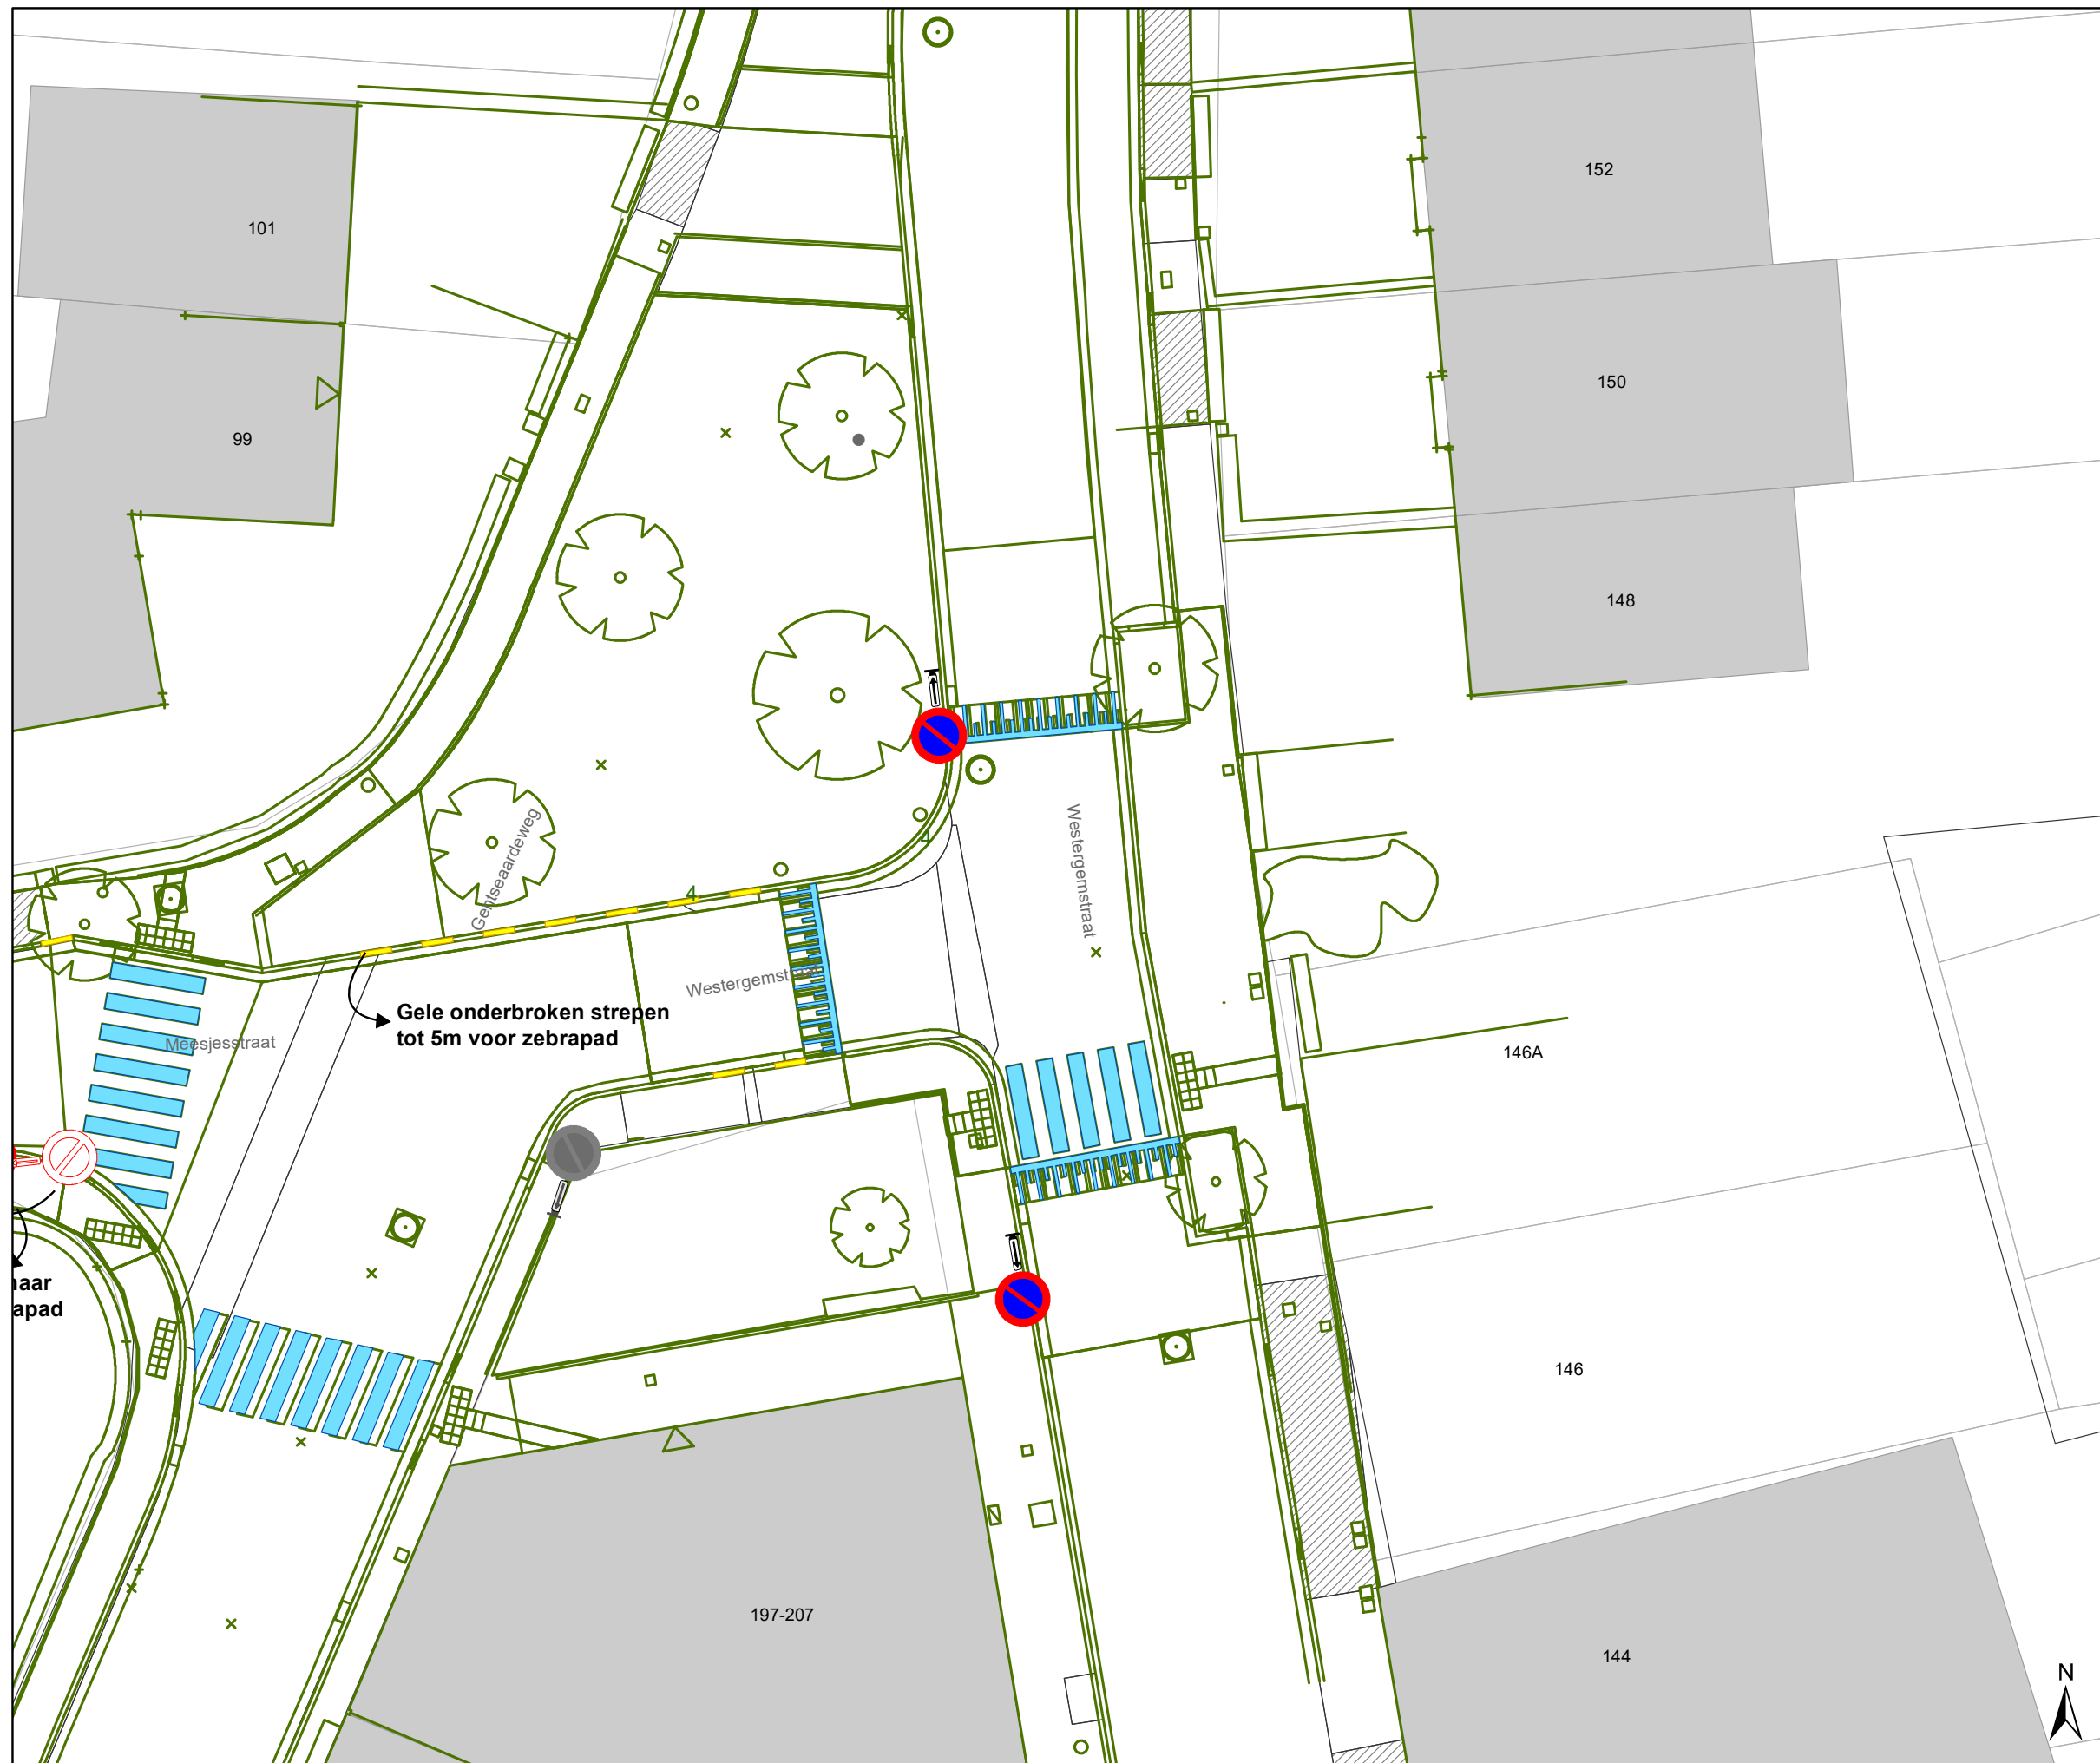


Dossiernummer P-333178

DATUM	SCHAAL	PLAN	P FORMAAT
12/12/2022	1/200	4/6	A3



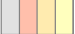

Legende

-  Bestaande verkeersborden
-  Geplande verkeersborden
-  Te verwijderen verkeersborden


-  Bestaande wegmarkeringen
-  Geplande wegmarkeringen
-  Te verwijderen wegmarkeringen

Overige

-  Ander gepland dossier (in voorbereiding bij MOBBED)
-  Ontwerp heraanleg

Straatmeubilair

-  Te verwijderen paaltje

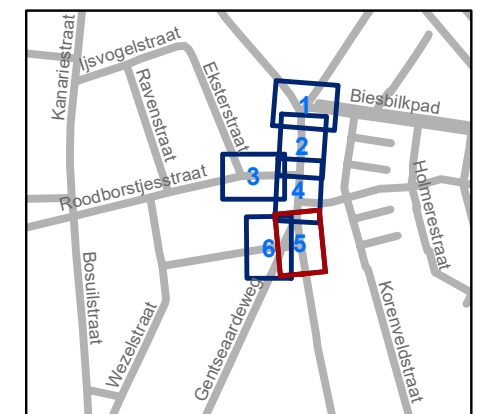


gent: Mobiliteitsbedrijf stad Gent
Verkeerstechnische taken

Westergemstraat
Lokale heraanleg

Dossiernummer P-333178

DATUM	SCHAAL	PLAN	P FORMAAT
12/12/2022	1/200	5/6	A3

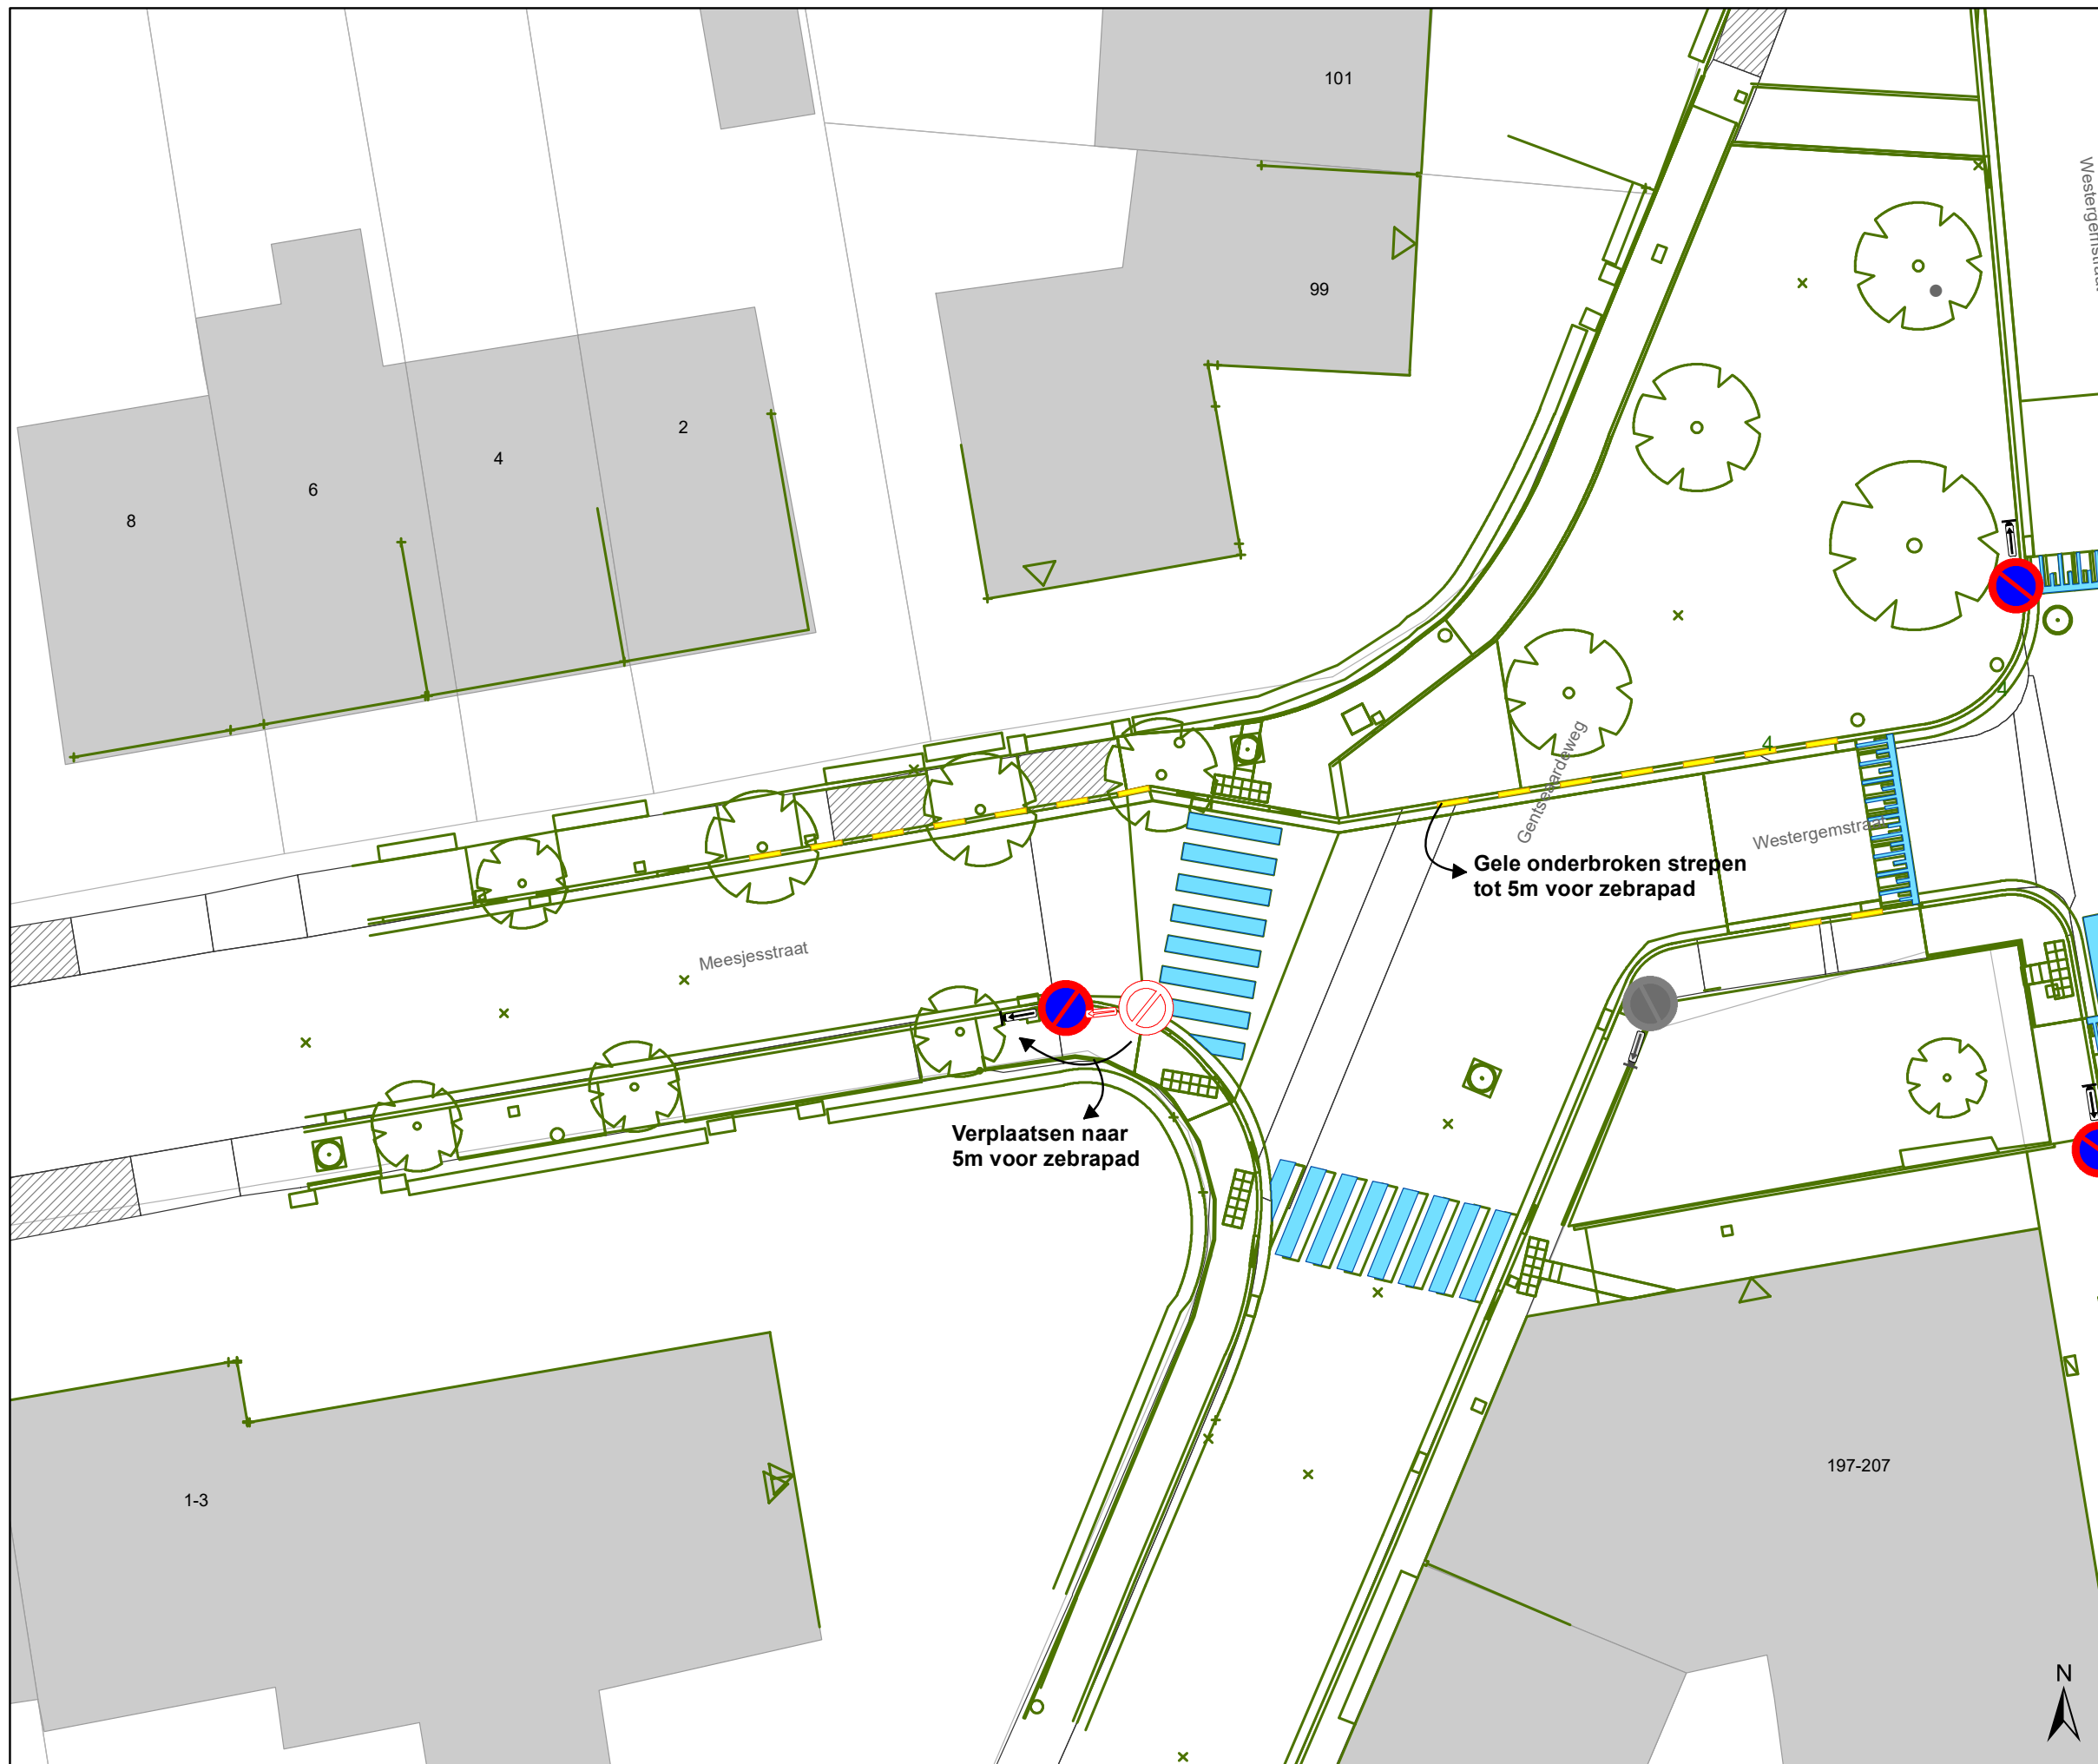

Legende

- Bestaande verkeersborden
- Geplande verkeersborden
- Te verwijderen verkeersborden


- Bestaande wegmarkeringen
- Geplande wegmarkeringen
- Te verwijderen wegmarkeringen

Overige

- Ander gepland dossier (in voorbereiding bij MOBBED)
- Ontwerp heraanleg

Straatmeubilair

- Te verwijderen paaltje

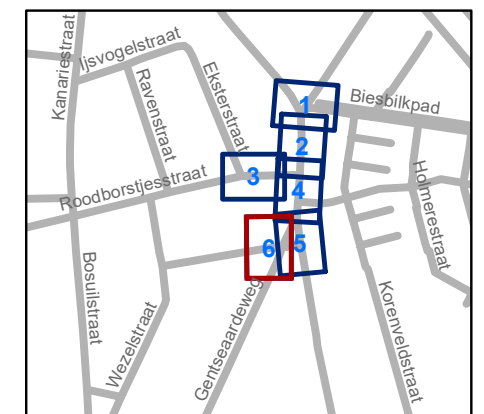

gent: Mobiliteitsbedrijf stad Gent
Verkeerstechnische taken

Westergemstraat Lokale heraanleg

Dossiernummer P-333178

DATUM	SCHAAL	PLAN	P FORMAAT
12/12/2022	1/200	6/6	A3