


Legende

- Bestaande verkeersborden
- Geplande verkeersborden
- Te verwijderen verkeersborden
- Bestaande wegmarkeringen
- Geplande wegmarkeringen
- Te verwijderen wegmarkeringen
- Ander gepland dossier (in voorbereiding bij MOBBED)
- Laadpaal
In dienst

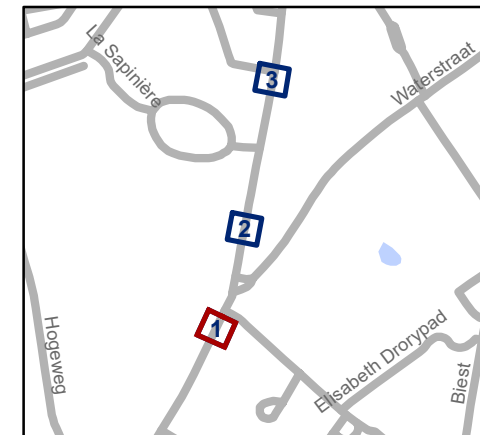


gent: Mobiliteitsbedrijf stad Gent
Verkeerstechnische taken

Sint-Bernadettestraat Inrichten autodeelplaats

Dossiernummer P-342719


DATUM	SCHAAL	PLAN	P FORMAAT
17/01/2023	1/150	1/3	A4



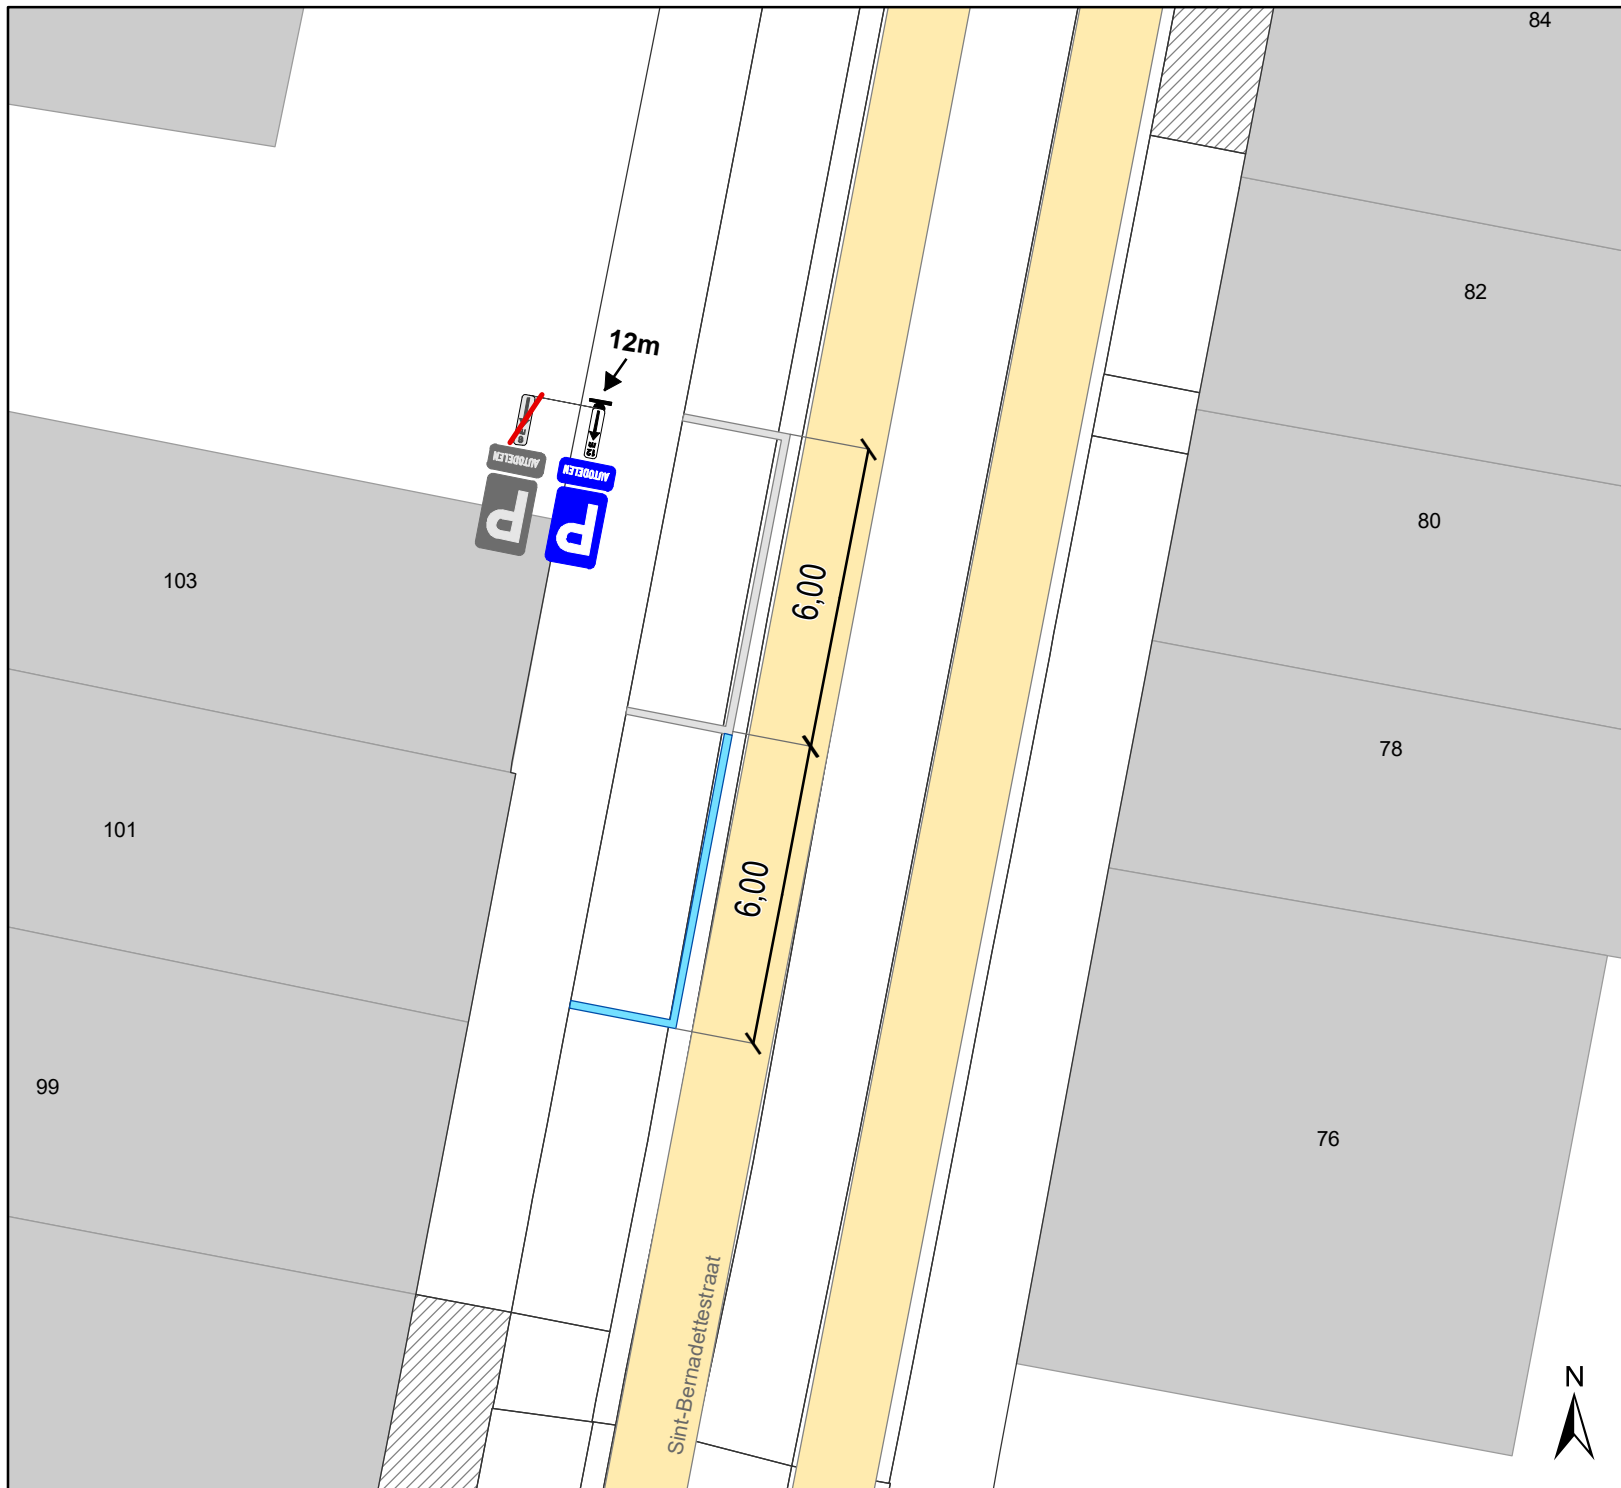

Legende

-  Bestaande verkeersborden
-  Geplande verkeersborden
-  Te verwijderen verkeersborden
-  Bestaande wegmarkeringen
-  Geplande wegmarkeringen
-  Te verwijderen wegmarkeringen
-  Ander gepland dossier (in voorbereiding bij MOBBED)
-  Laadpaal
In dienst

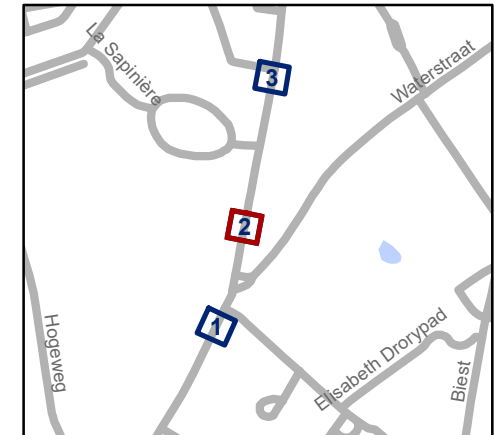


gent: Mobiliteitsbedrijf stad Gent
Verkeerstechnische taken

Sint-Bernadettestraat Inrichten autodeelplaats

Dossiernummer P-342719


DATUM	SCHAAL	PLAN	P FORMAAT
17/01/2023	1/150	2/3	A4

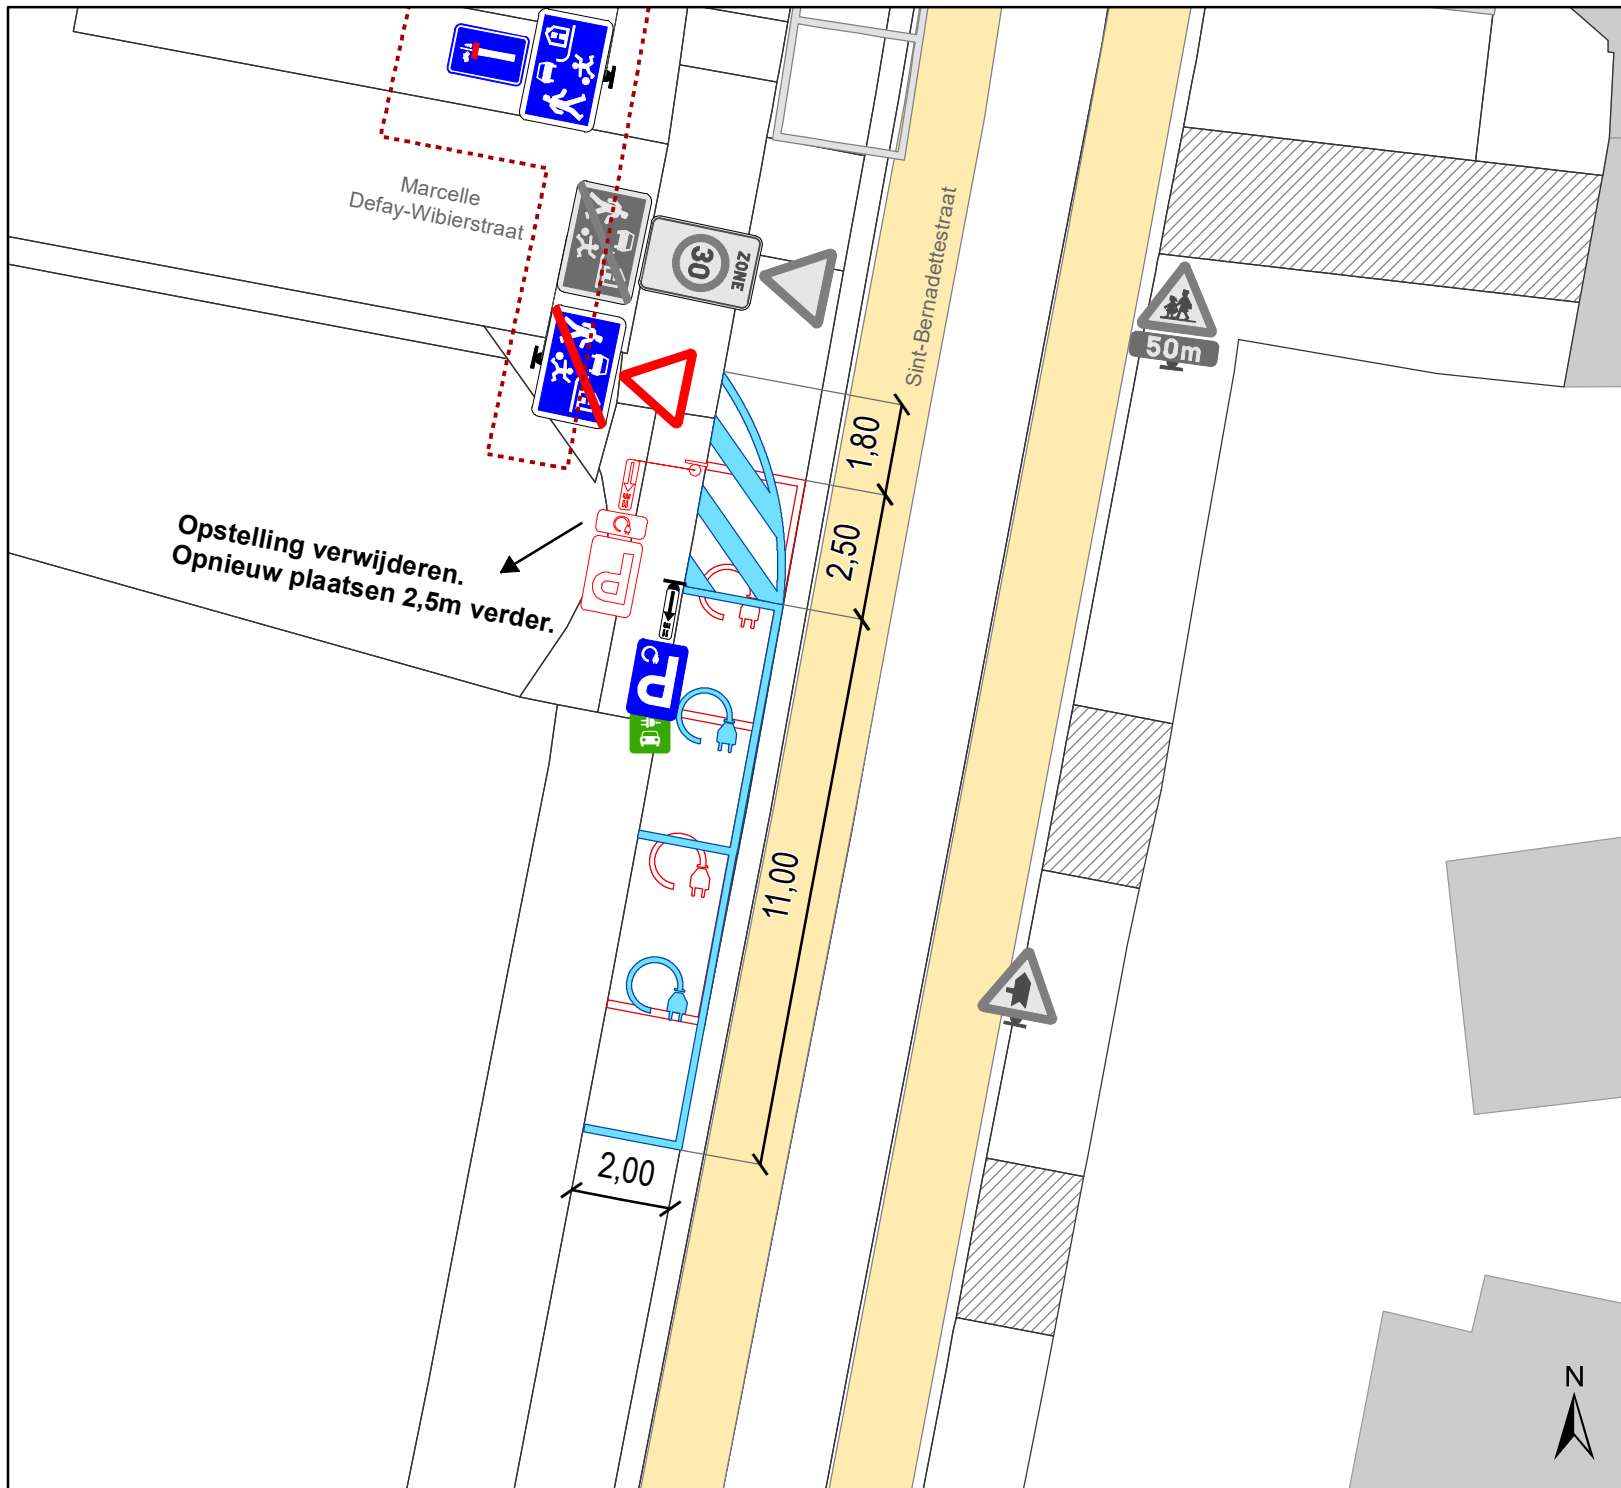

Opstelling verwijderen.
Opnieuw plaatsen 2,5m verder.

Legende

-  Bestaande verkeersborden
-  Geplande verkeersborden
-  Te verwijderen verkeersborden
-  Bestaande wegmarkeringen
-  Geplande wegmarkeringen
-  Te verwijderen wegmarkeringen
-  Ander gepland dossier (in voorbereiding bij MOBBED)
-  Laadpaal
In dienst

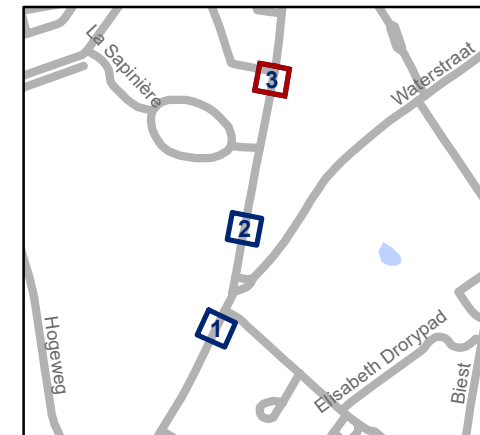

gent: Mobiliteitsbedrijf stad Gent
Verkeerstechnische taken

**Sint-Bernadettestraat
Inrichten autodeelplaats**

Dossiernummer P-342719

DATUM	SCHAAL	PLAN	P FORMAAT
17/01/2023	1/150	3/3	A4