


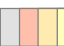






Legende


-  Bestaande verkeersborden
-  Geplande verkeersborden
-  Te verwijderen verkeersborden


-  Bestaande wegmarkeringen
-  Geplande wegmarkeringen
-  Te verwijderen wegmarkeringen

Overige

-  Ander gepland dossier (in voorbereiding bij MOBBED)
-  Bestaande fietsenstalling

Straatmeubilair

-  Bestaand paaltje

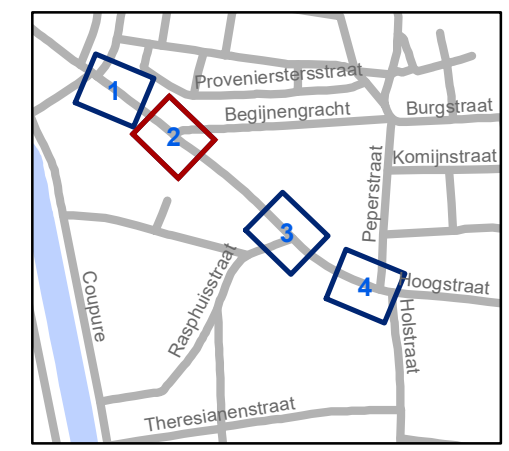


gent: Mobiliteitsbedrijf stad Gent
Verkeerstechnische taken




Hoogstraat Regularisatie

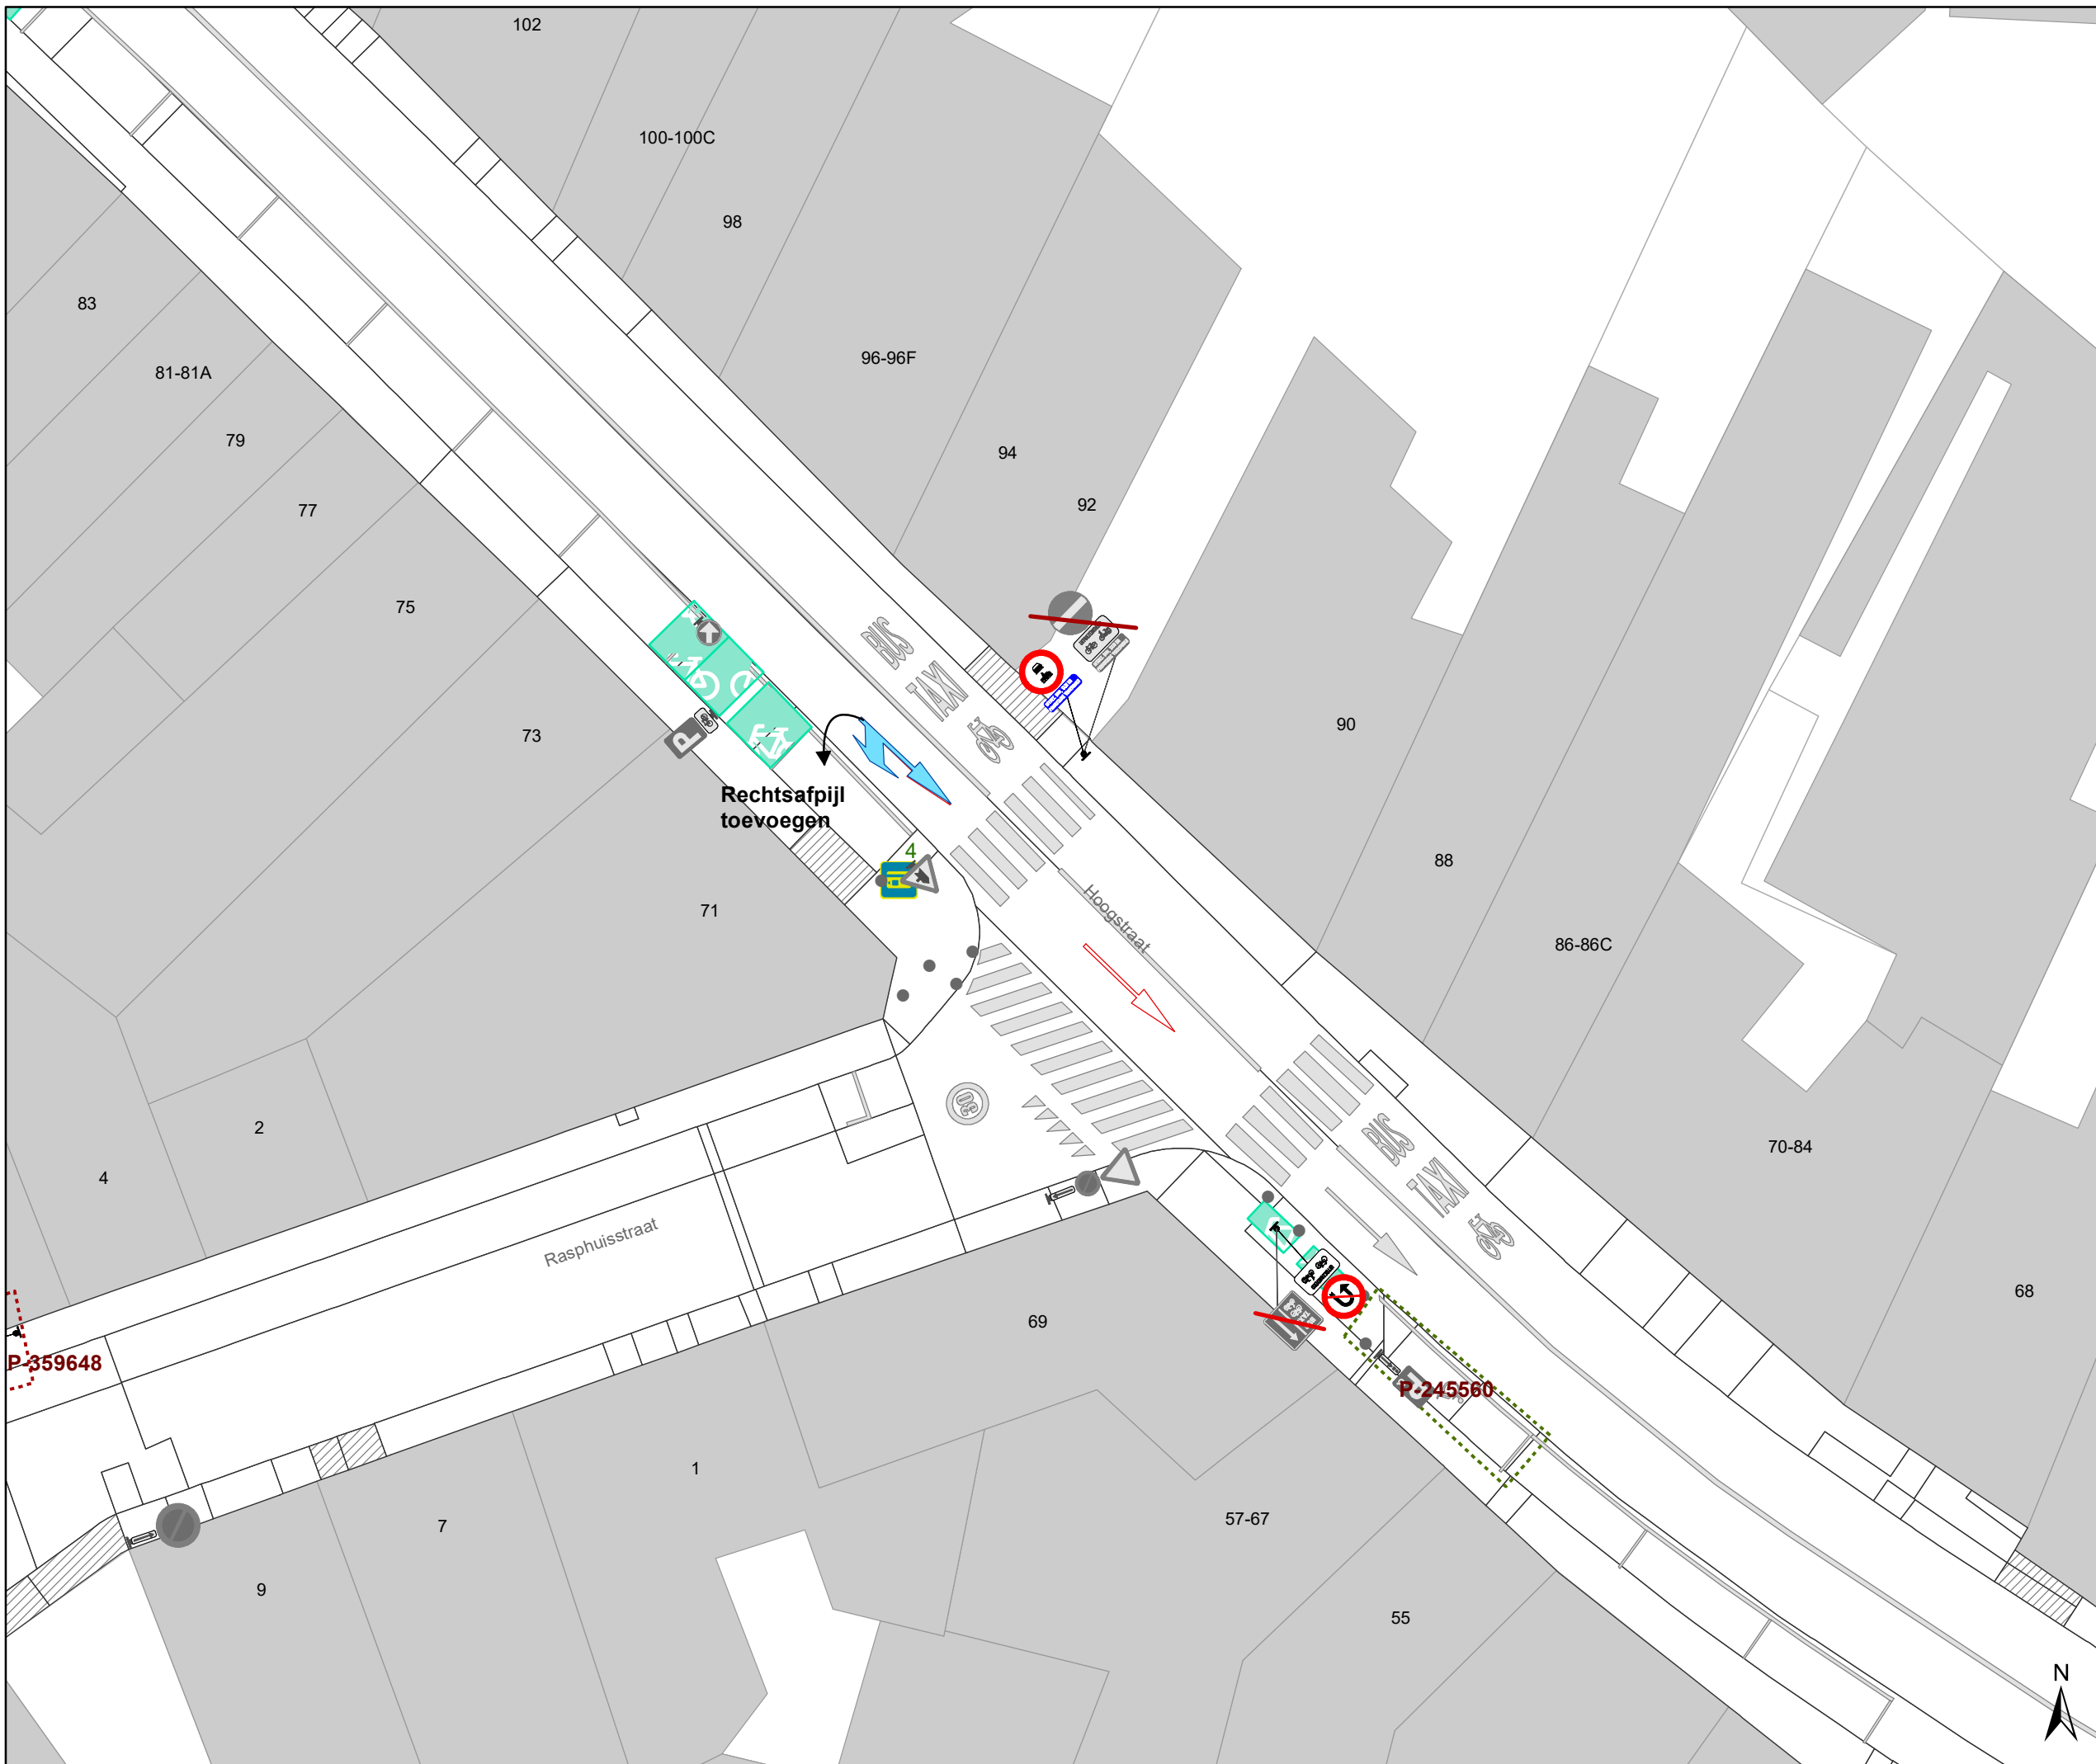


Dossiernummer P-333176

DATUM	SCHAAL	PLAN	P FORMAAT
13/02/2023	1/250	2/4	A3





Legende


-  Bestaande verkeersborden
-  Geplande verkeersborden
-  Te verwijderen verkeersborden


-  Bestaande wegmarkeringen
-  Geplande wegmarkeringen
-  Te verwijderen wegmarkeringen

Overige

-  Ander gepland dossier (in voorbereiding bij MOBVED)
-  Bestaande fietsenstalling

Straatmeubilair

-  Bestaand paaltje

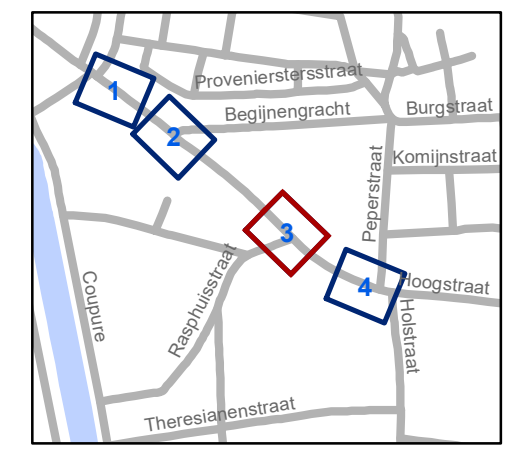


gent: Mobiliteitsbedrijf stad Gent
Verkeerstechnische taken

Hoogstraat Regularisatie

Dossiernummer P-333176


DATUM	SCHAAL	PLAN	P FORMAAT
13/02/2023	1/250	3/4	A3

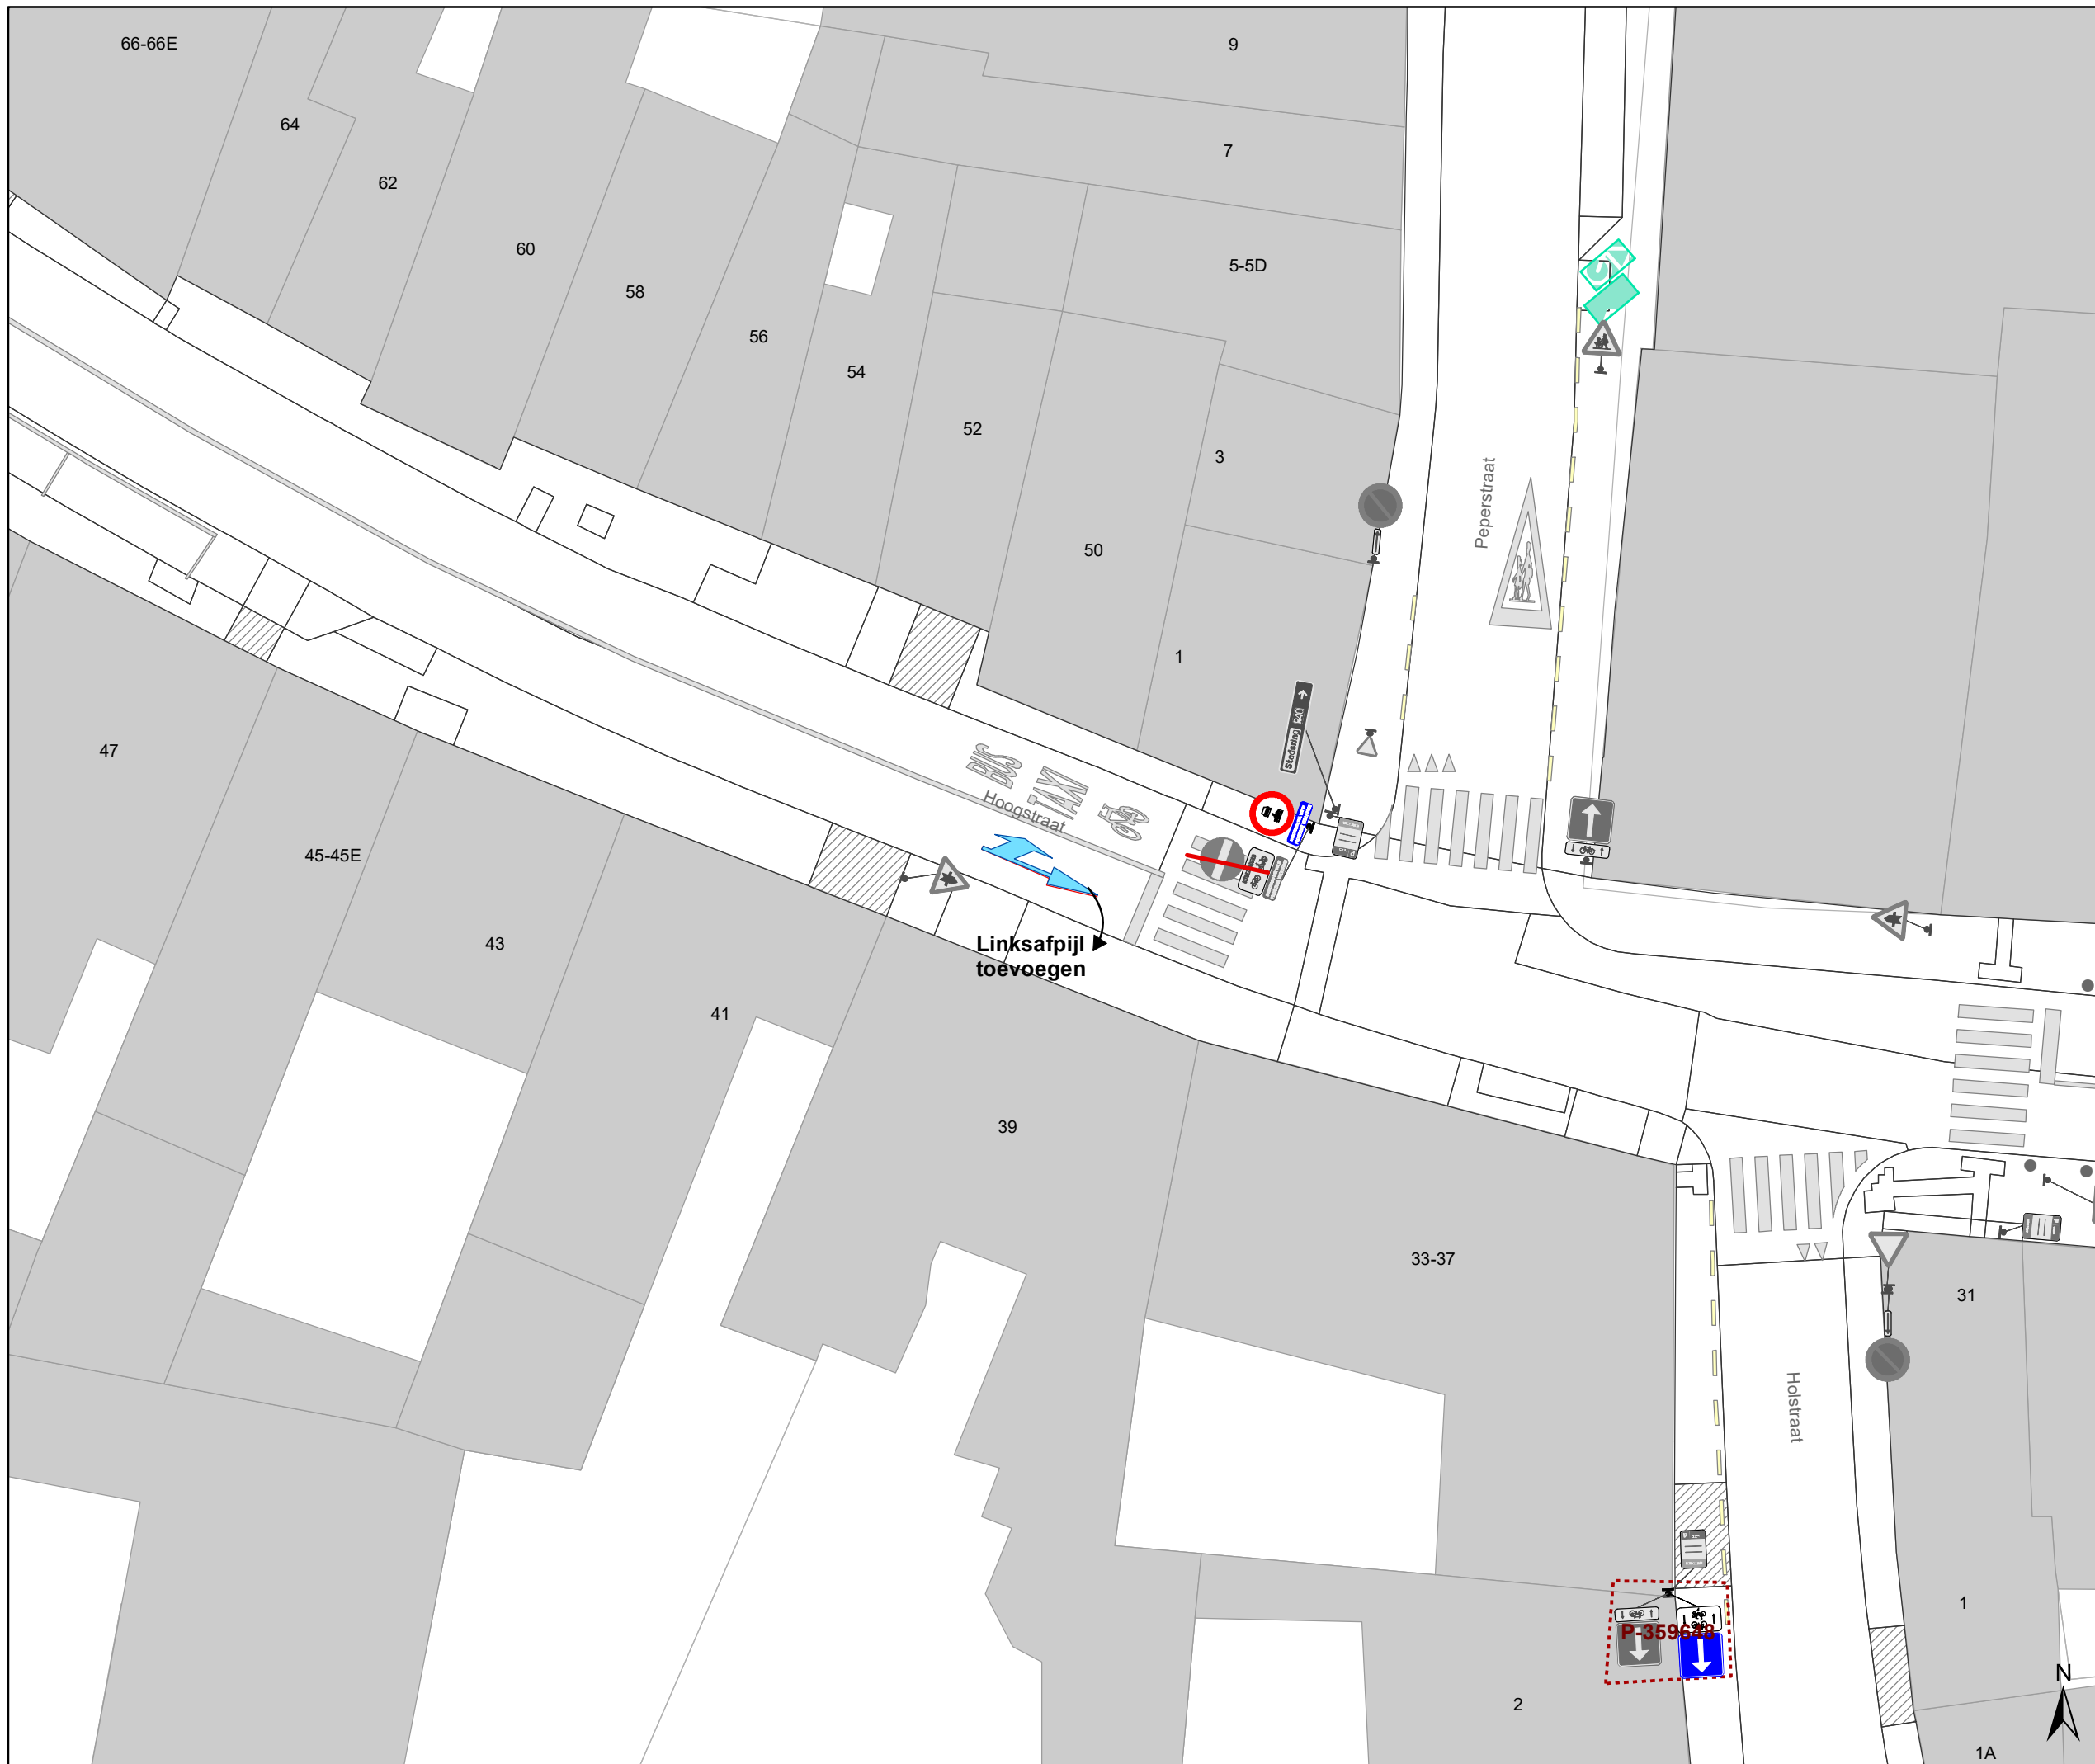

- ### Legende
-  Bestaande verkeersborden
 -  Geplande verkeersborden
 -  Te verwijderen verkeersborden
 -  Bestaande wegmarkeringen
 -  Geplande wegmarkeringen
 -  Te verwijderen wegmarkeringen
- ### Overige
-  Ander gepland dossier (in voorbereiding bij MOBVED)
 -  Bestaande fietsenstalling
- ### Straatmeubilair
-  Bestaand paaltje

Linksafpijl toevoegen

P-359629

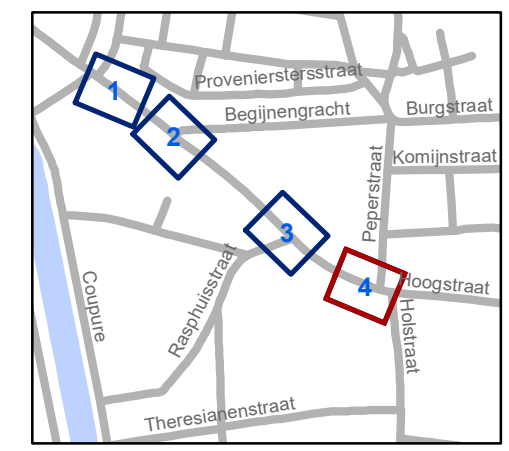

gent: Mobiliteitsbedrijf stad Gent
Verkeerstechnische taken

Hoogstraat Regularisatie

Dossiernummer P-333176

DATUM	SCHAAL	PLAN	P FORMAAT
13/02/2023	1/250	4/4	A3