



SITUATIEPLAN




UITREKSEL KADAstraal PLAN (niet op school)

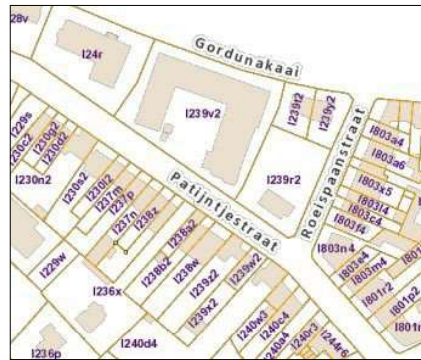

UITREKSEL ATLAS DER BUURTWEGEN

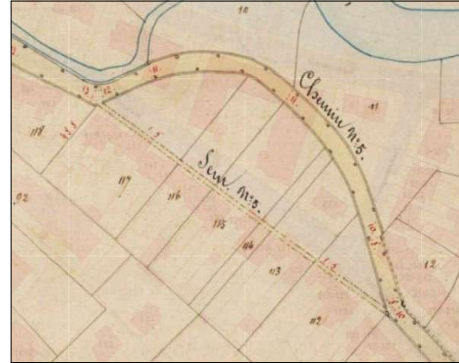

TABEL BETROKKEN PERCELEN Gent, 9 ^e afdeling, Sectie I				
perceels nummer	adres	Naam eigenaar(s)	totale oppenMakte in m ²	oppenMakte bedding in m ²
24r	Gordunakaai 59	Canal Properties nv, Gordunakaai 87, 9000 Gent	2398	496
239v2	Gordunakaai 58	Stad Gent	4537	880
239t2	Gordunakaai 57	privé eigenaar(s)	480	15
239r2	Patijnestraat 272	IMMOPAT bv, Veurestraat 23, 9051 Gent	1792	453
803f4	Roetspaanstraat 41-47	privé eigenaar(s)	291	4
803n4	Patijnestraat 252	privé eigenaar(s)	742	192
803e4	Patijnestraat 244-250	privé eigenaar(s)	222	23

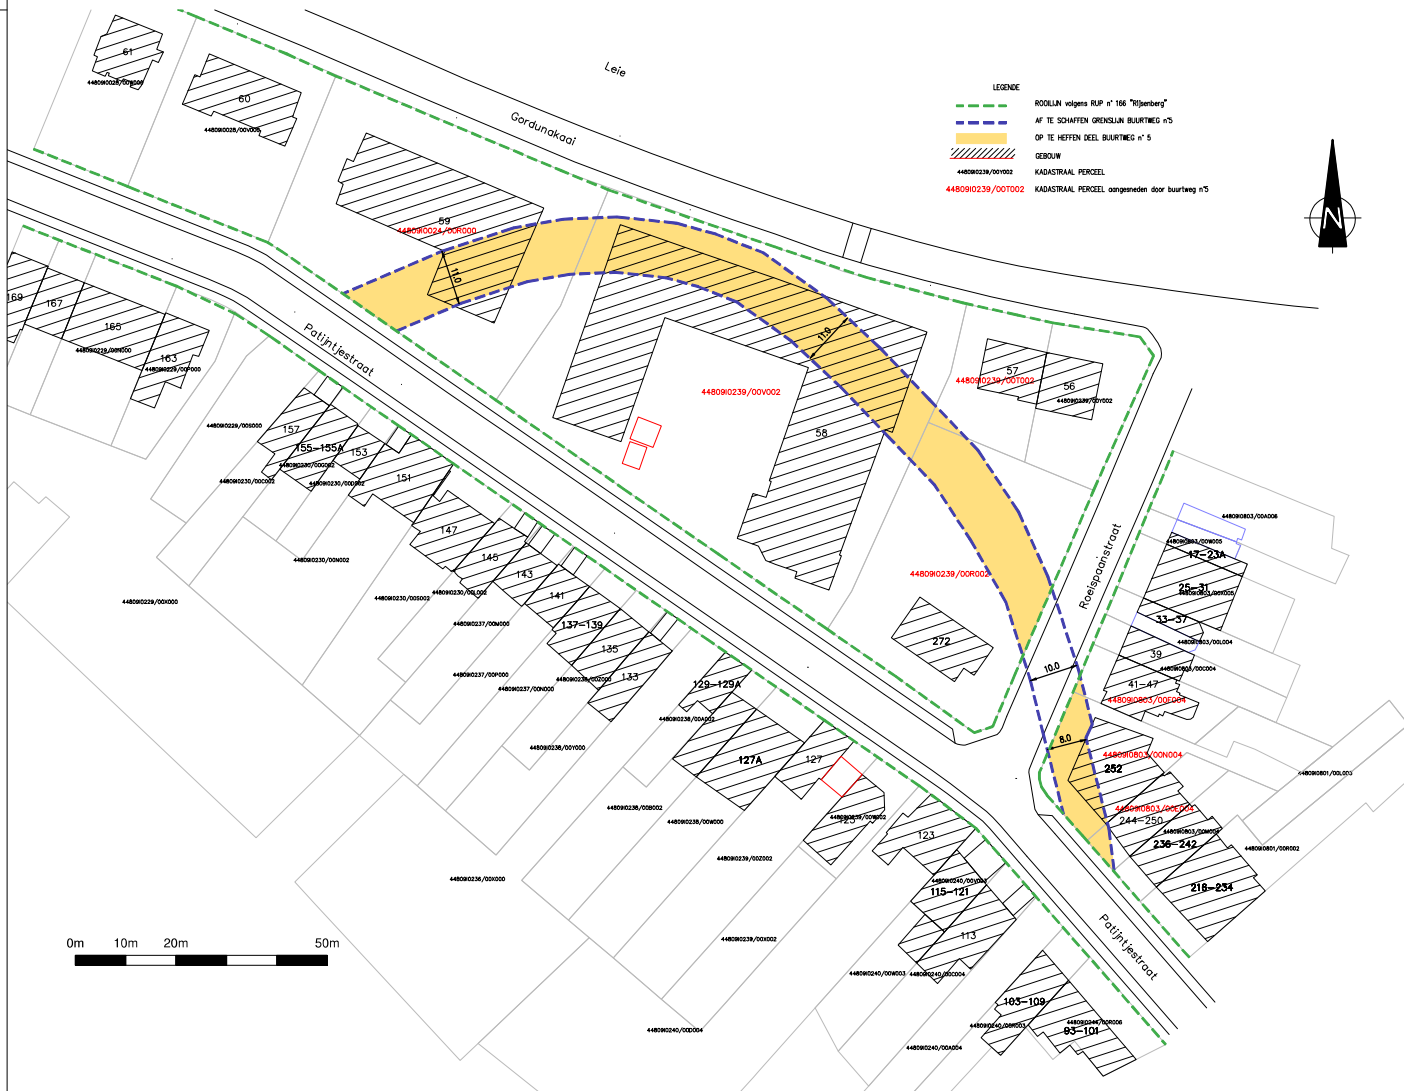

	VOORLOPIG GOEDGEKEURD DOOR DE GEMEENTERAAD IN VERGADERING VAN:
	HET COLLEGE VAN BURGEMEESTER EN SCHEPENEN BEVESTIGT DAT ONDERHAVIG PLAN TER INZAGE VAN HET PUBLIEK OP HET GEMEENTEHUIS WERD NEERGELEGD VAN TOT
	DEFINITIEF AANGENOMEN DOOR DE GEMEENTERAAD IN VERGADERING VAN:

PROVINCIE	OOST-VLAANDEREN
GEMEENTE	GENT

LIGGING	9000 GENT Gordunakaai 57-59 - Roetspaanstraat 41-47 - Patijnestraat 252 en 272
---------	---

PLANTITEL	OPHEFFING DEEL BUURTWEG NR5
-----------	-----------------------------

STELSEL XY : LAMBERT'72	BV Kenneth Smith Hellestraat 6 B-9800 Deinze		schaal 1/750 tek. KS datum 04/10/2022
Raas Van Gaverstraat 67C B-9000 Gent tel : (09) 330.31.32 fax : (09) 330.31.33 email : kenneth@ellips.info website : www.ellips.info	dossiernummer K224762 dossiernaaM GORDUNAKAAI		
BEEDIGD LANDMEETER-EXPERT : KENNETH SMITH Landmeter-expert, beëdigd voor de rechtbank van Eerste Aanleg te Gent Inschrijvingsnummer op de lijst van titulaires, LAN040640	bestandsnaam plannummer 1	aantal plans : 1	