


Legende

-  Bestaande verkeersborden
-  Geplande verkeersborden
-  Te verwijderen verkeersborden
-  Bestaande wegmarkeringen
-  Geplande wegmarkeringen
-  Te verwijderen wegmarkeringen
-  Bestaand paaltje
-  Laadpaal in dienst

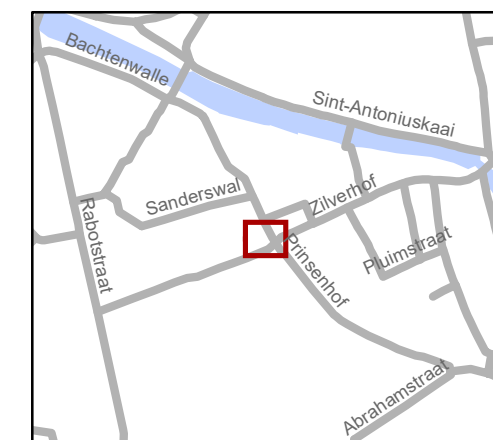


gent: Mobiliteitsbedrijf stad Gent
Verkeerstechnische taken


Prinsenhof 103 EV + autodelen

Dossienummer P-318899

DATUM	SCHAAL	PLAN	P FORMAAT
10/02/2023	1/100	1/3	A3

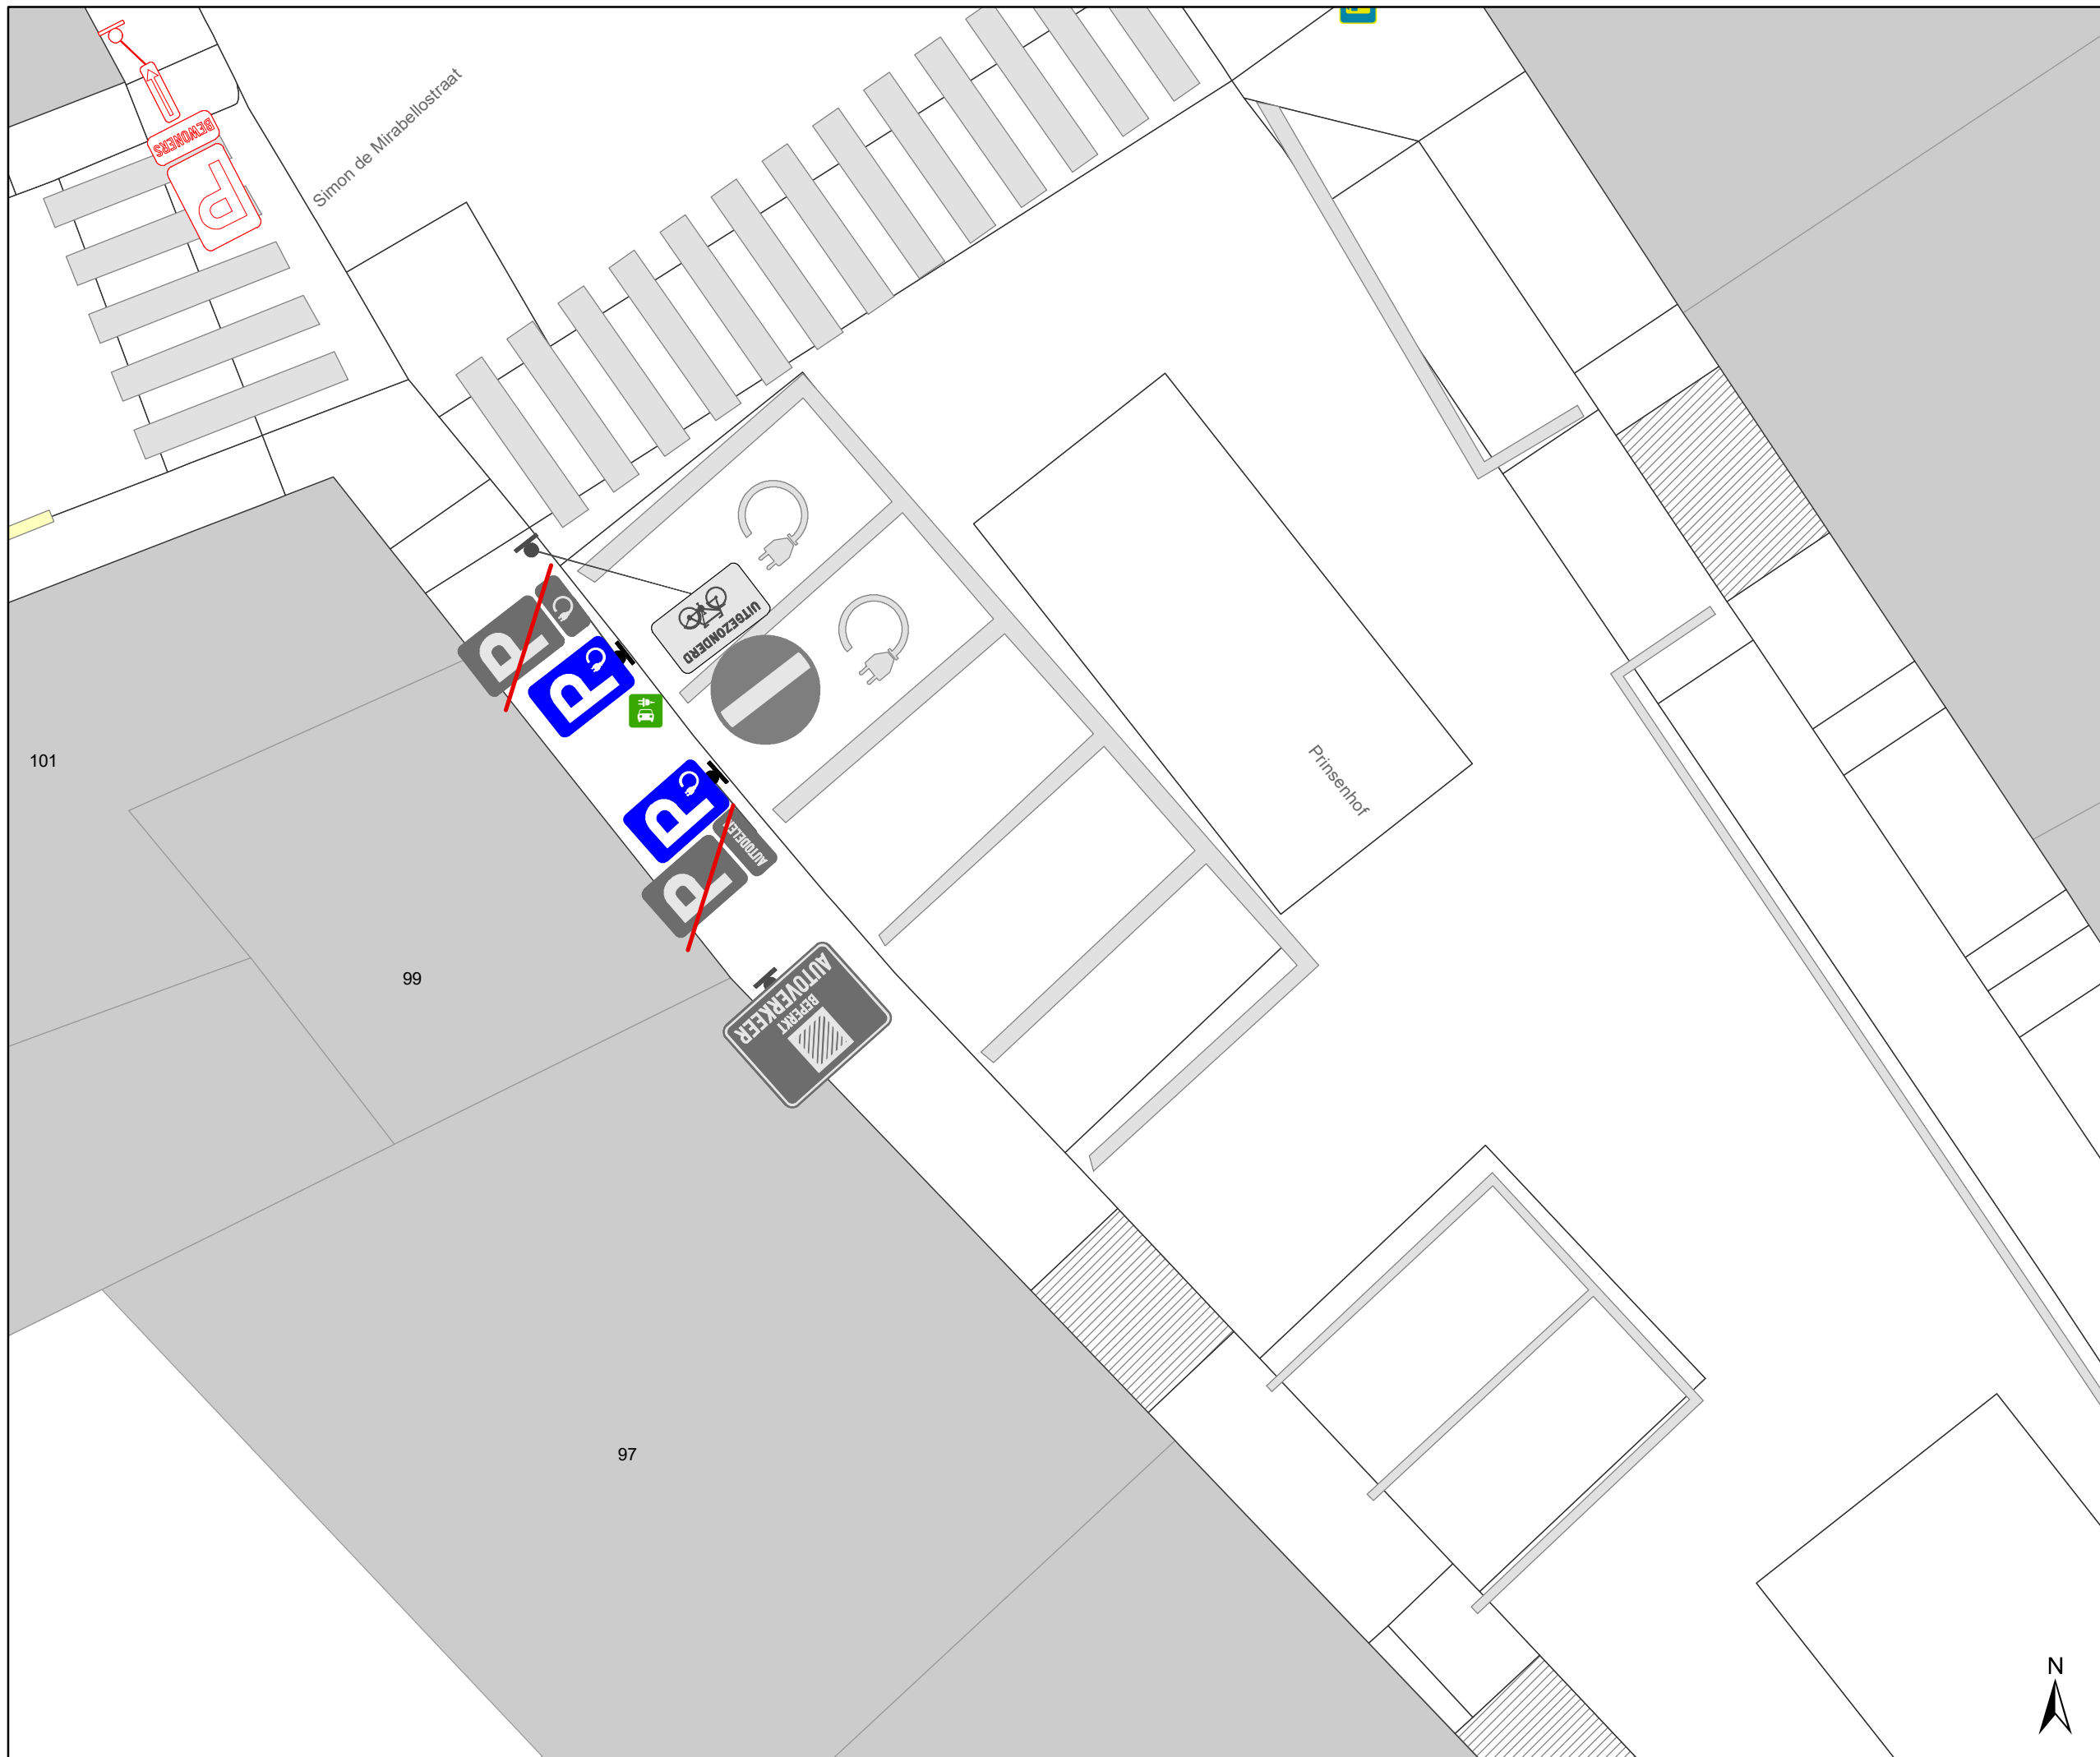

- ### Legende
- Bestaande verkeersborden
 - Geplande verkeersborden
 - Te verwijderen verkeersborden
 - Bestaande wegmarkeringen
 - Geplande wegmarkeringen
 - Te verwijderen wegmarkeringen

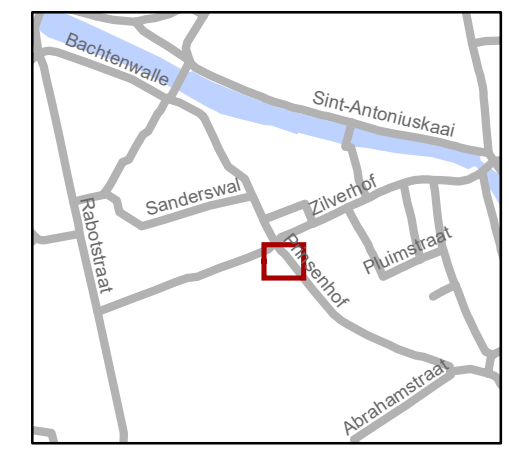


gent: Mobiliteitsbedrijf stad Gent
Verkeerstechnische taken

Prinsenhof 103 EV + autodelen

Dossinummer P-318899

DATUM	SCHAAL	PLAN	P FORMAAT
31/01/2023	1/100	1/1	A3



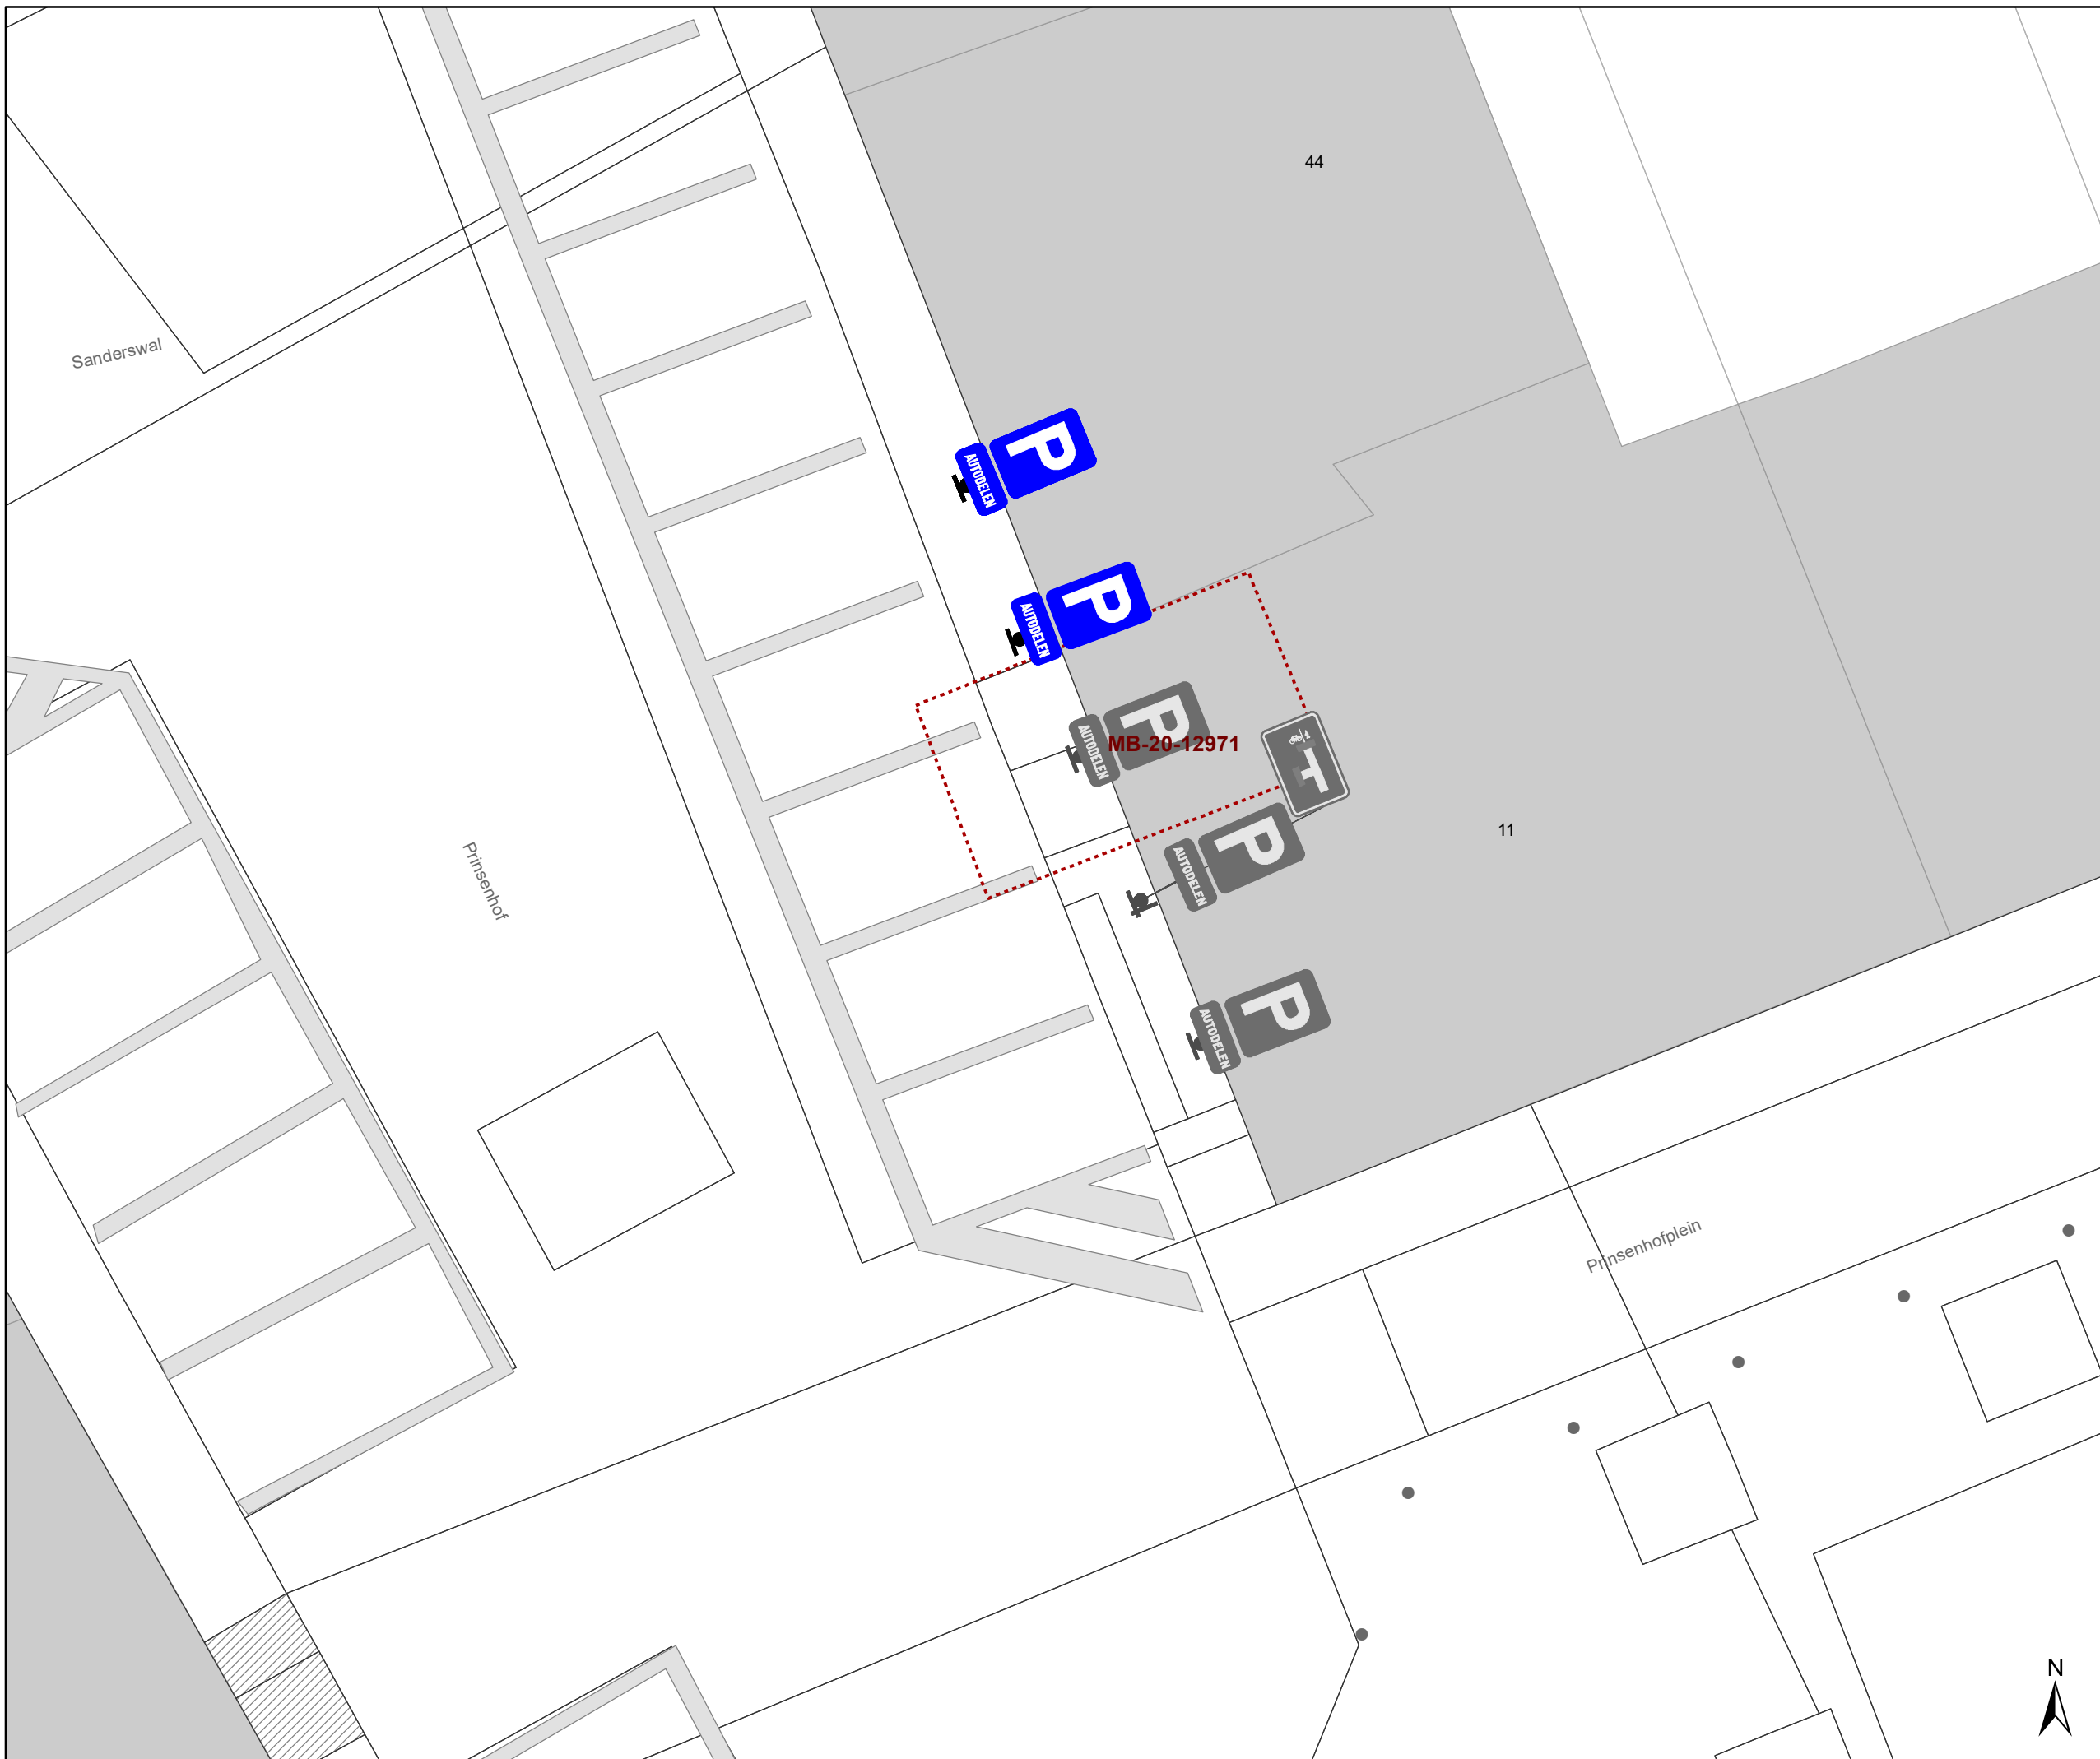

Legende

-  Bestaande verkeersborden
-  Geplande verkeersborden
-  Te verwijderen verkeersborden
-  Bestaande wegmarkeringen
-  Geplande wegmarkeringen
-  Te verwijderen wegmarkeringen



gent: Mobiliteitsbedrijf stad Gent
Verkeerstechnische taken

Prinsenhof 103
EV + autodelen

Dossiernummer P-318899

DATUM	SCHAAL	PLAN	P FORMAAT
9/01/2023	1/100	3/3	A3

