


Legende

-  Bestaande verkeersborden
-  Geplande verkeersborden
-  Te verwijderen verkeersborden
-  Bestaande wegmarkeringen
-  Geplande wegmarkeringen
-  Te verwijderen wegmarkeringen
-  Laadpaal Gepland
-  Laadpaal In dienst

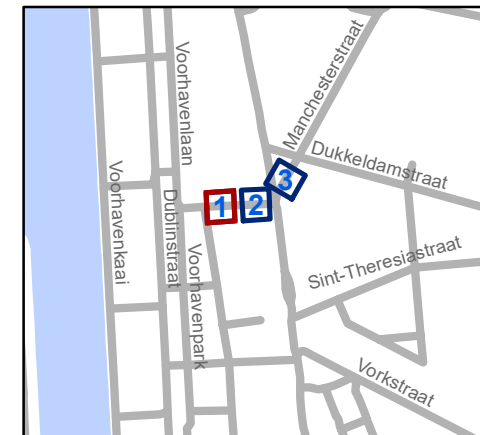


gent: Mobiliteitsbedrijf stad Gent
Verkeerstechnische taken

**New-Yorkstraat en Manchesterstraat
EV-autodelen**


Dossiernummer P-357437

DATUM	SCHAAL	PLAN	P FORMAAT
1/02/2023	1/150	1/1	A4

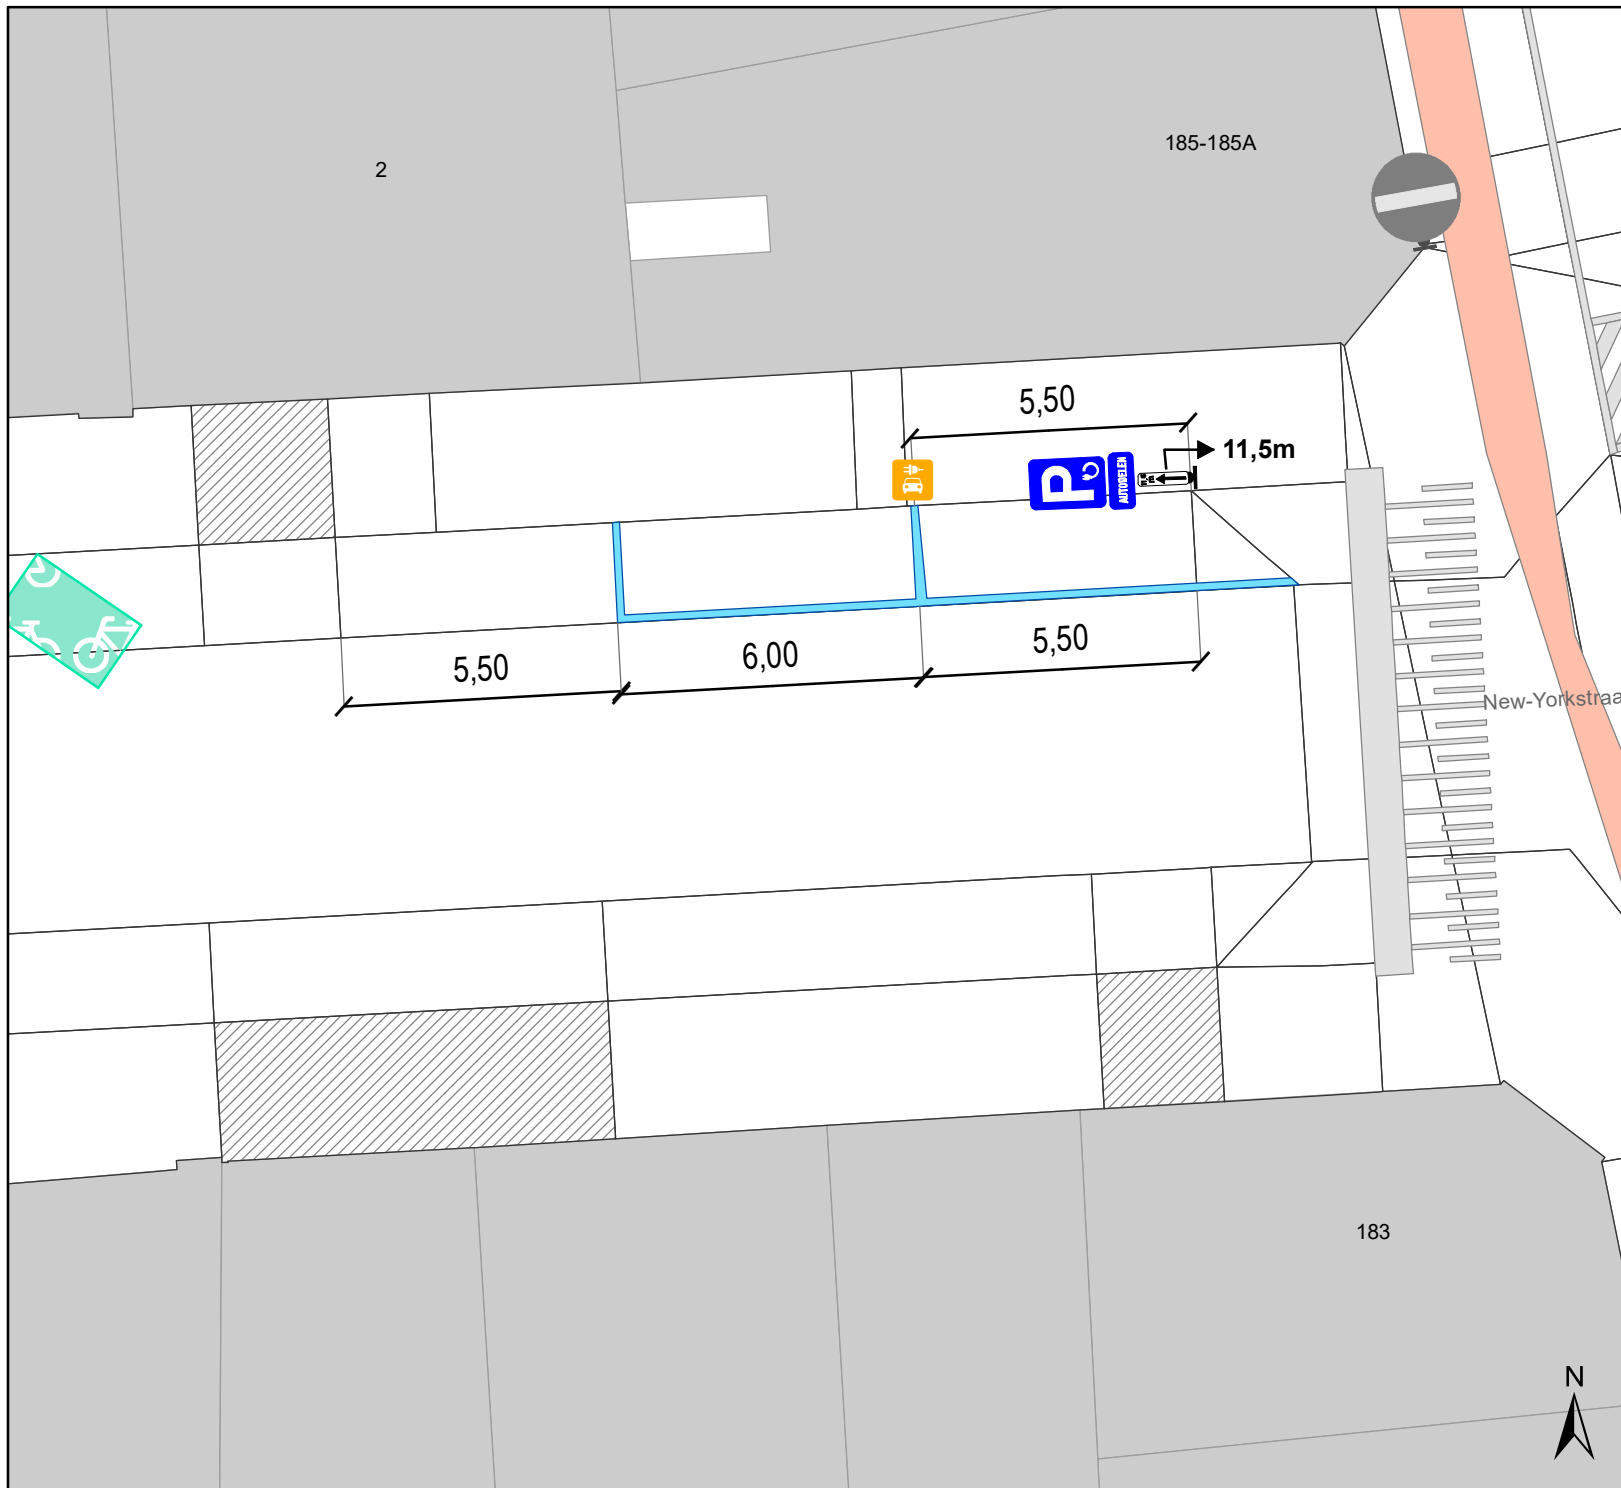

Legende

-  Bestaande verkeersborden
-  Geplande verkeersborden
-  Te verwijderen verkeersborden
-  Bestaande wegmarkeringen
-  Geplande wegmarkeringen
-  Te verwijderen wegmarkeringen
-  Laadpaal
Gepland
-  Laadpaal
In dienst

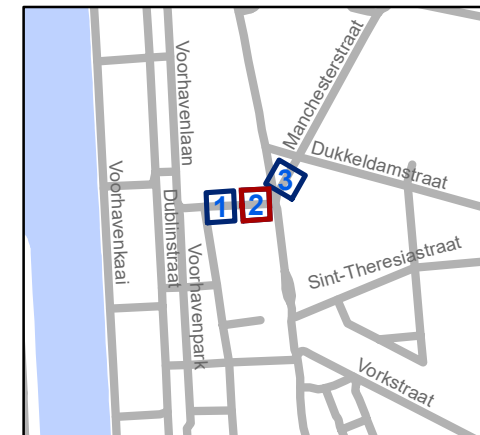

gent: Mobiliteitsbedrijf stad Gent
Verkeerstechnische taken

New-Yorkstraat en Manchesterstraat EV-autodelen

Dossiernummer P-357437

DATUM	SCHAAL	PLAN	P. FORMAAT
1/02/2023	1/150	1/1	A4

