










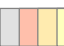


Legende

-  Bestaande verkeersborden
-  Geplande verkeersborden
-  Bestaande wegmarkeringen
-  Geplande wegmarkeringen
-  verlaagde boordsteen (oprit)
-  Contour dossier
Heraanleg
-  Gepland paaltje
-  Bestaande fietsenstalling
-  Geplande fietsenstalling
-  Ander gepland dossier
(in voorbereiding bij MOBBED)
-  Ander gepland dossier
(in voorbereiding bij MOBBED)




gent: Mobiliteitsbedrijf stad Gent
Verkeerstechnische taken

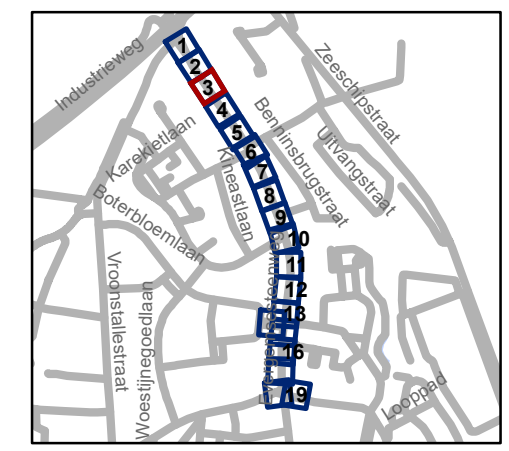






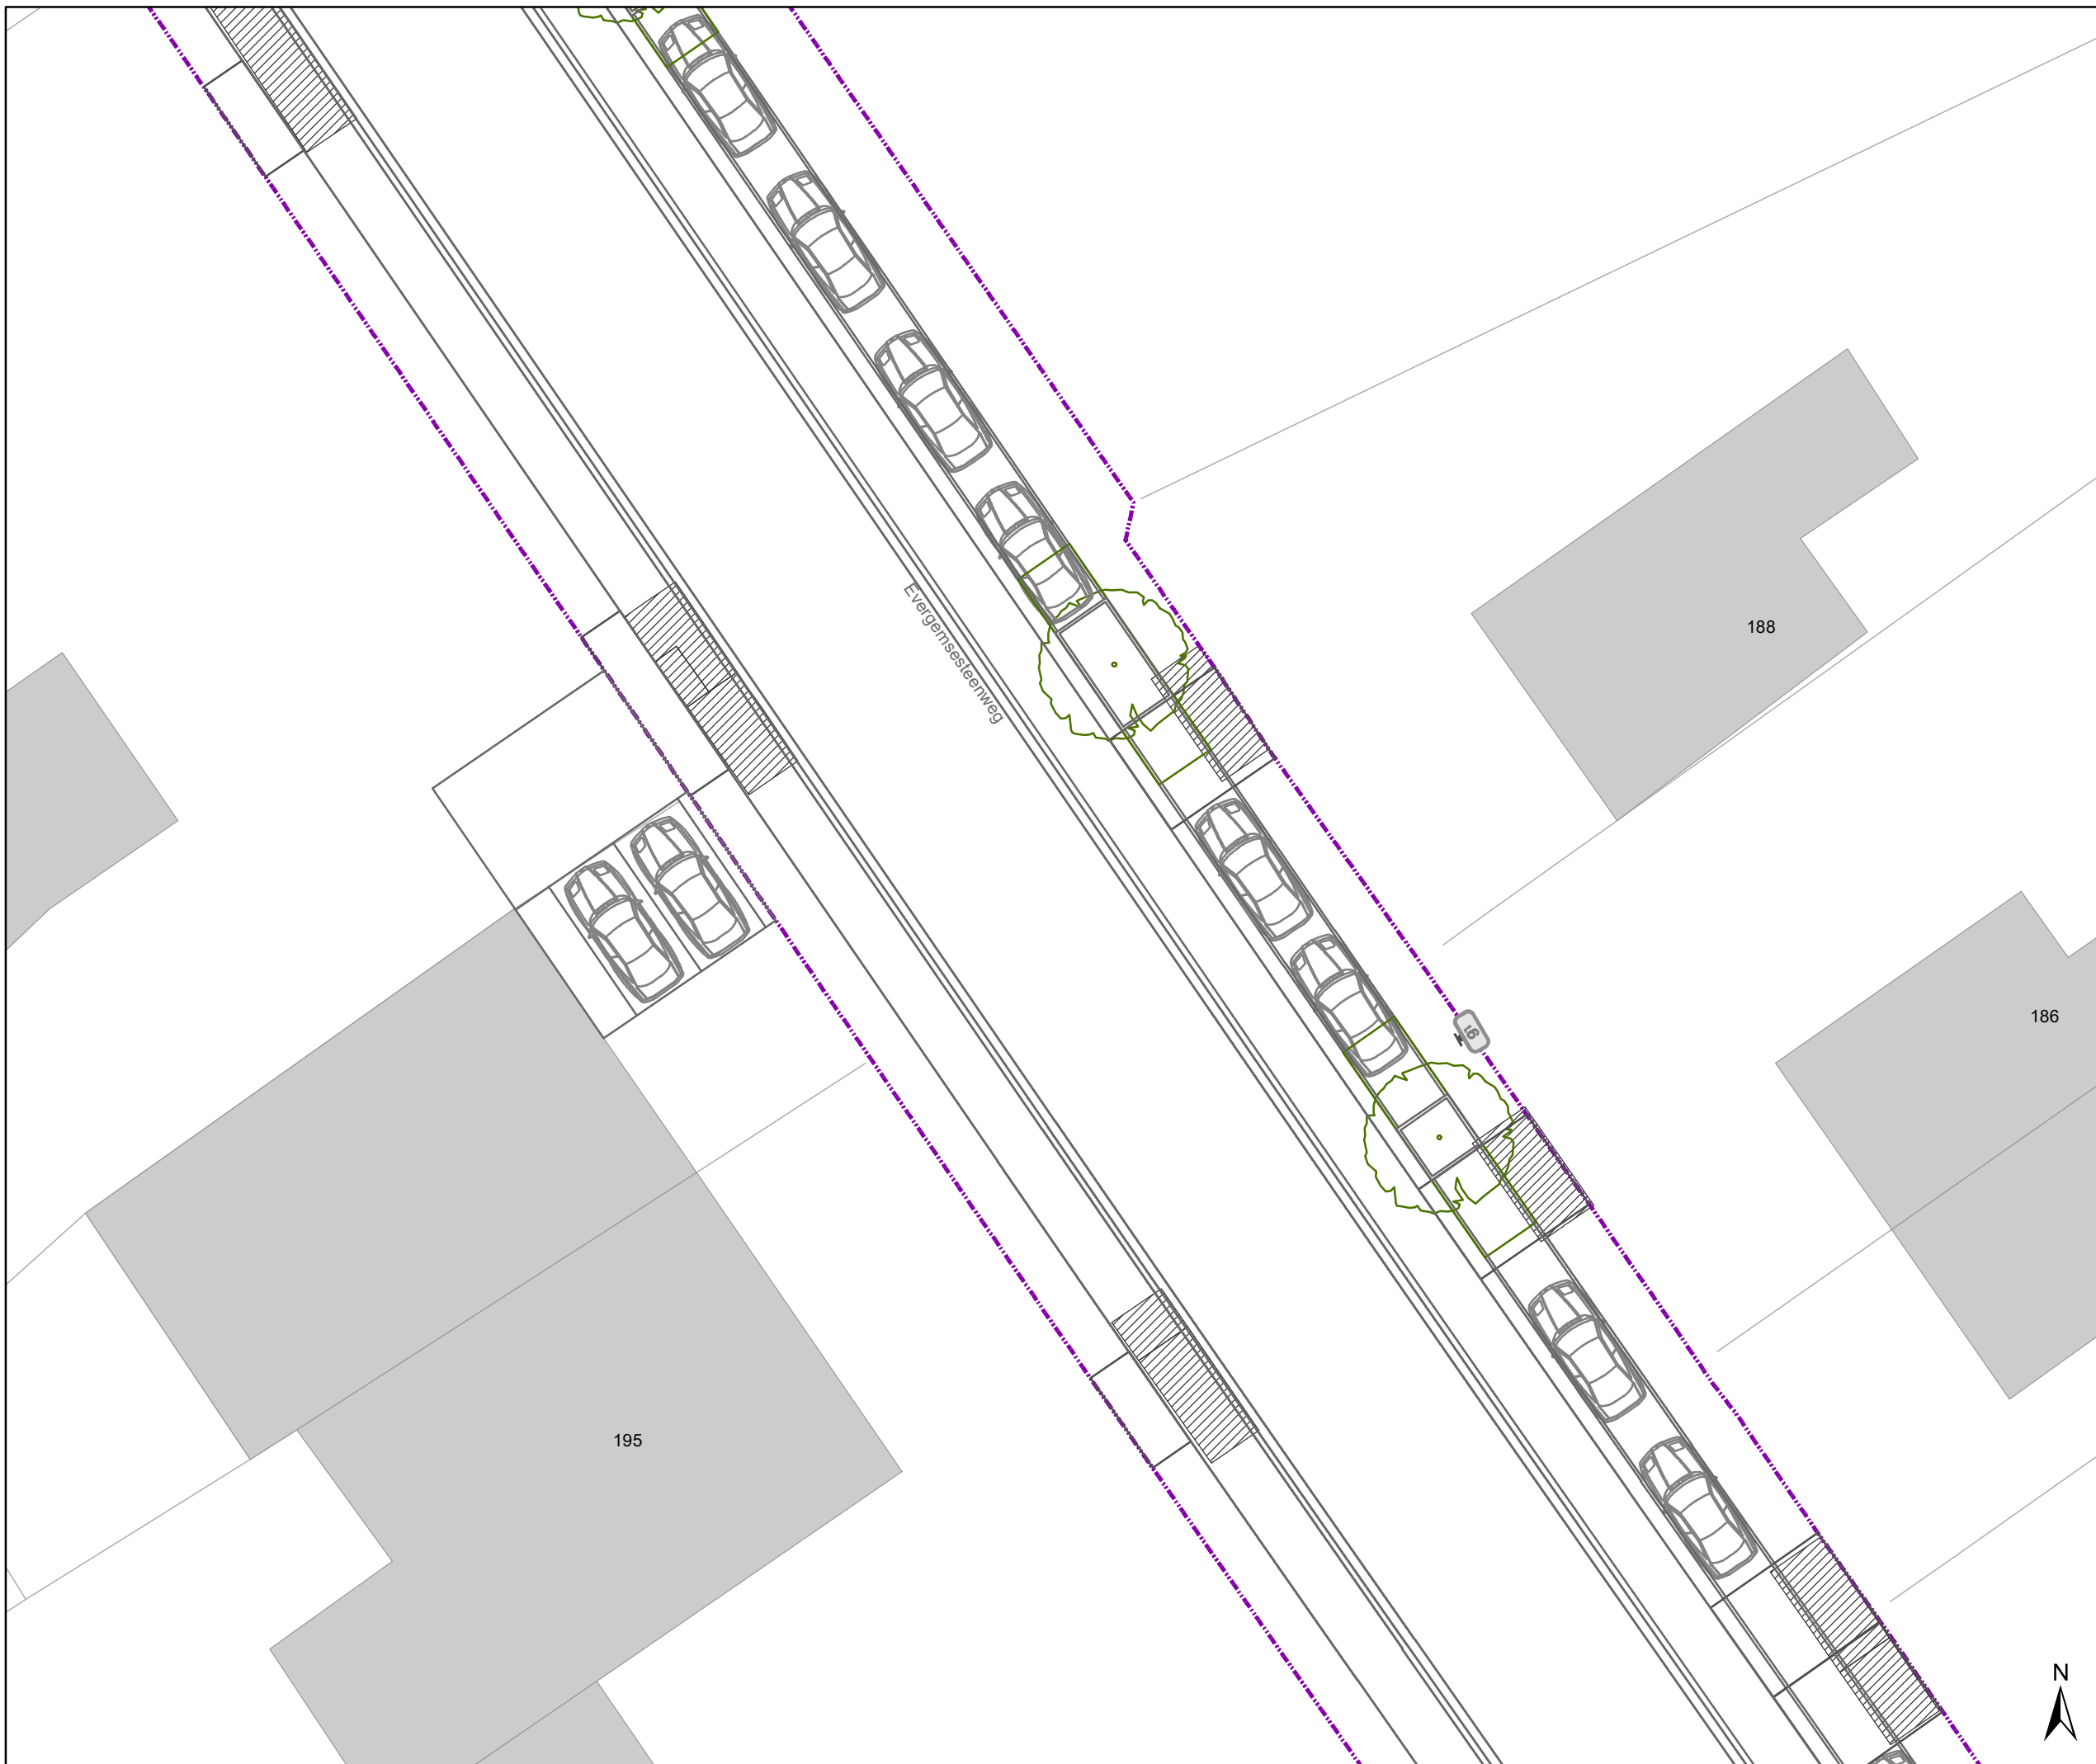



Evergemsesteenweg definitieve heraanleg

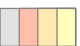
Dossiernummer P-339756

DATUM	SCHAAL	PLAN	P FORMAAT
14/02/2023	1/200	3/19	A3



Legende

-  Bestaande verkeersborden
-  Geplande verkeersborden
-  Bestaande wegmarkeringen
-  Geplande wegmarkeringen
-  verlaagde boordsteen (oprit)
-  Contour dossier
Heraanleg
-  Gepland paaltje
-  Bestaande fietsenstalling
-  Geplande fietsenstalling
-  Ander gepland dossier
(in voorbereiding bij MOBBED)
-  Ander gepland dossier
(in voorbereiding bij MOBBED)

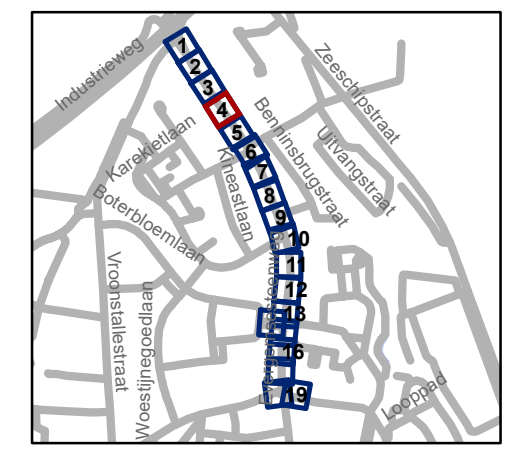


gent: Mobiliteitsbedrijf stad Gent
Verkeerstechnische taken



**Evergemsesteenweg
definitieve heraanleg**


Dossiernummer P-339756

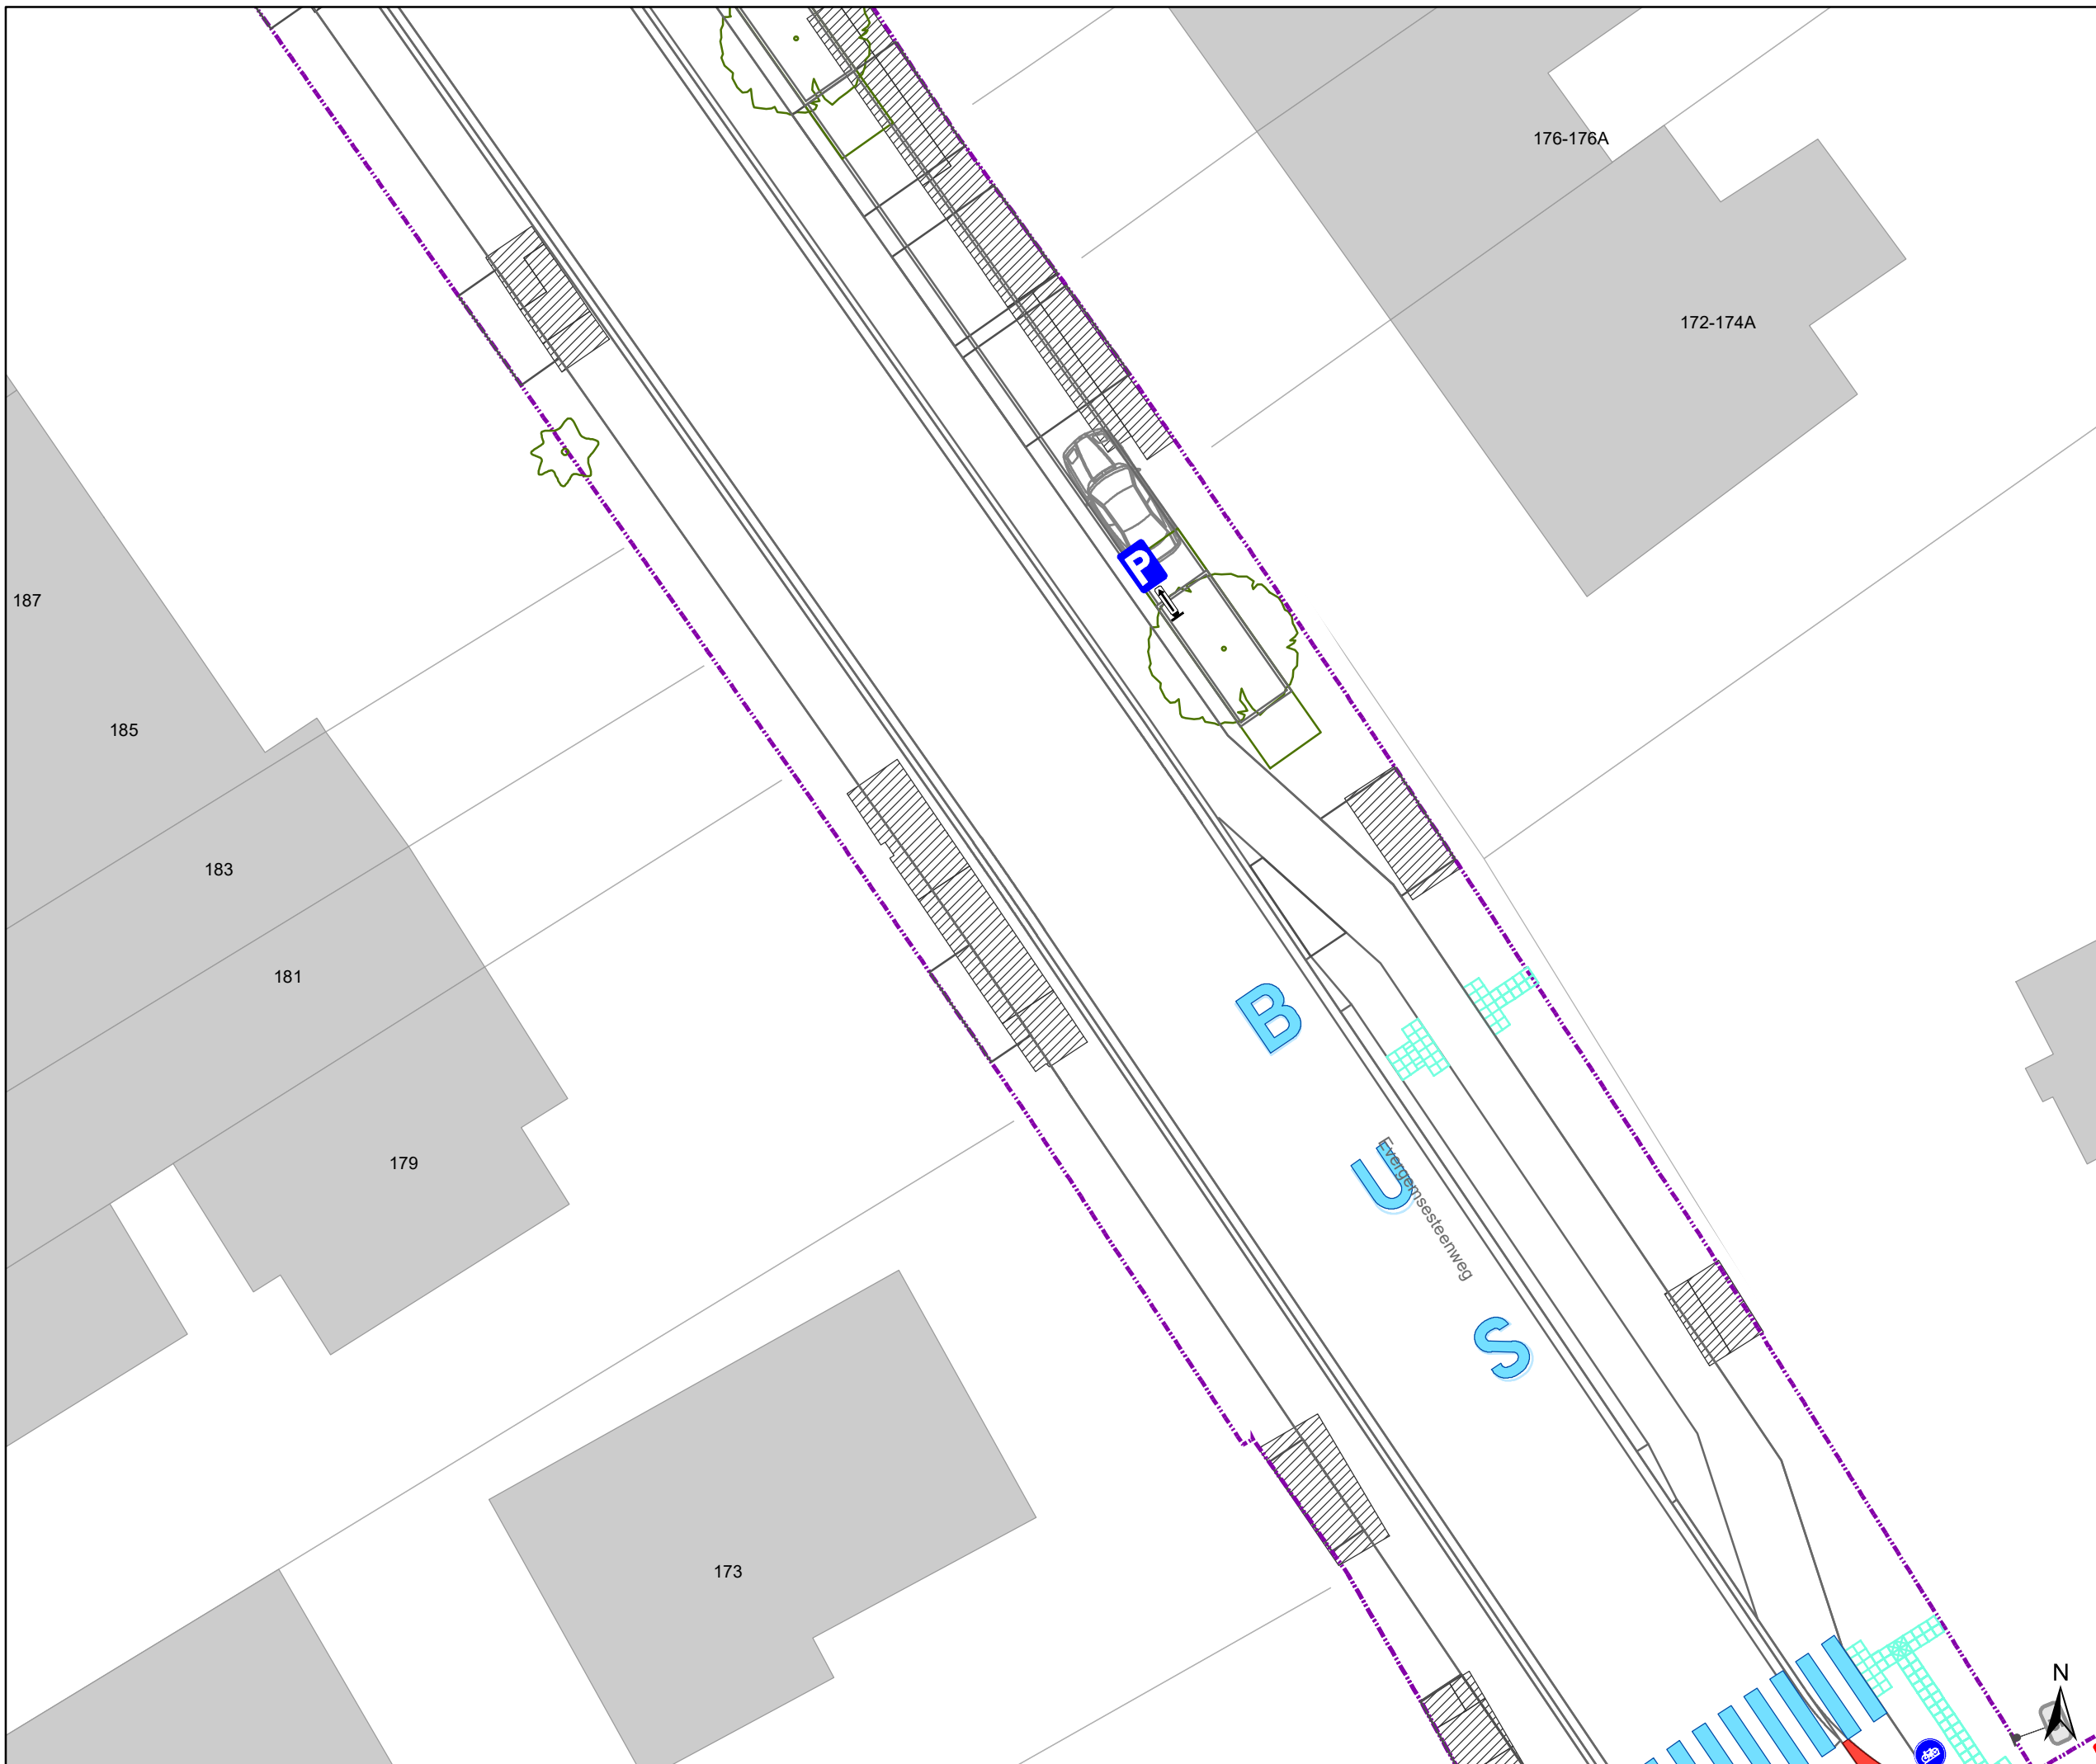DATUM	SCHAAL	PLAN	P FORMAAT
14/02/2023	1/200	4/19	A3



Legende

-  Bestaande verkeersborden
-  Geplande verkeersborden
-  Bestaande wegmarkeringen
-  Geplande wegmarkeringen
-  verlaagde boordsteen (oprit)
-  Contour dossier
Heraanleg
-  Gepland paaltje
-  Bestaande fietsenstalling
-  Geplande fietsenstalling
-  Ander gepland dossier
(in voorbereiding bij MOBBED)
-  Ander gepland dossier
(in voorbereiding bij MOBBED)

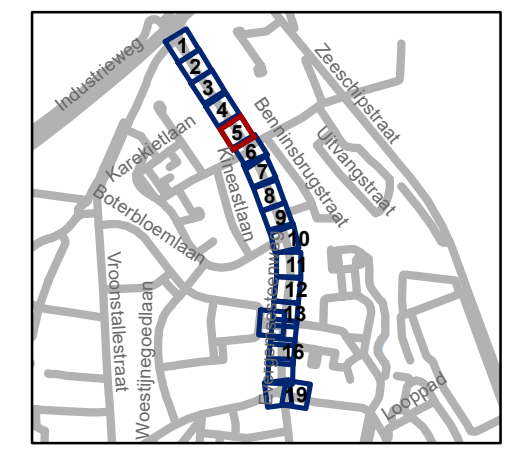








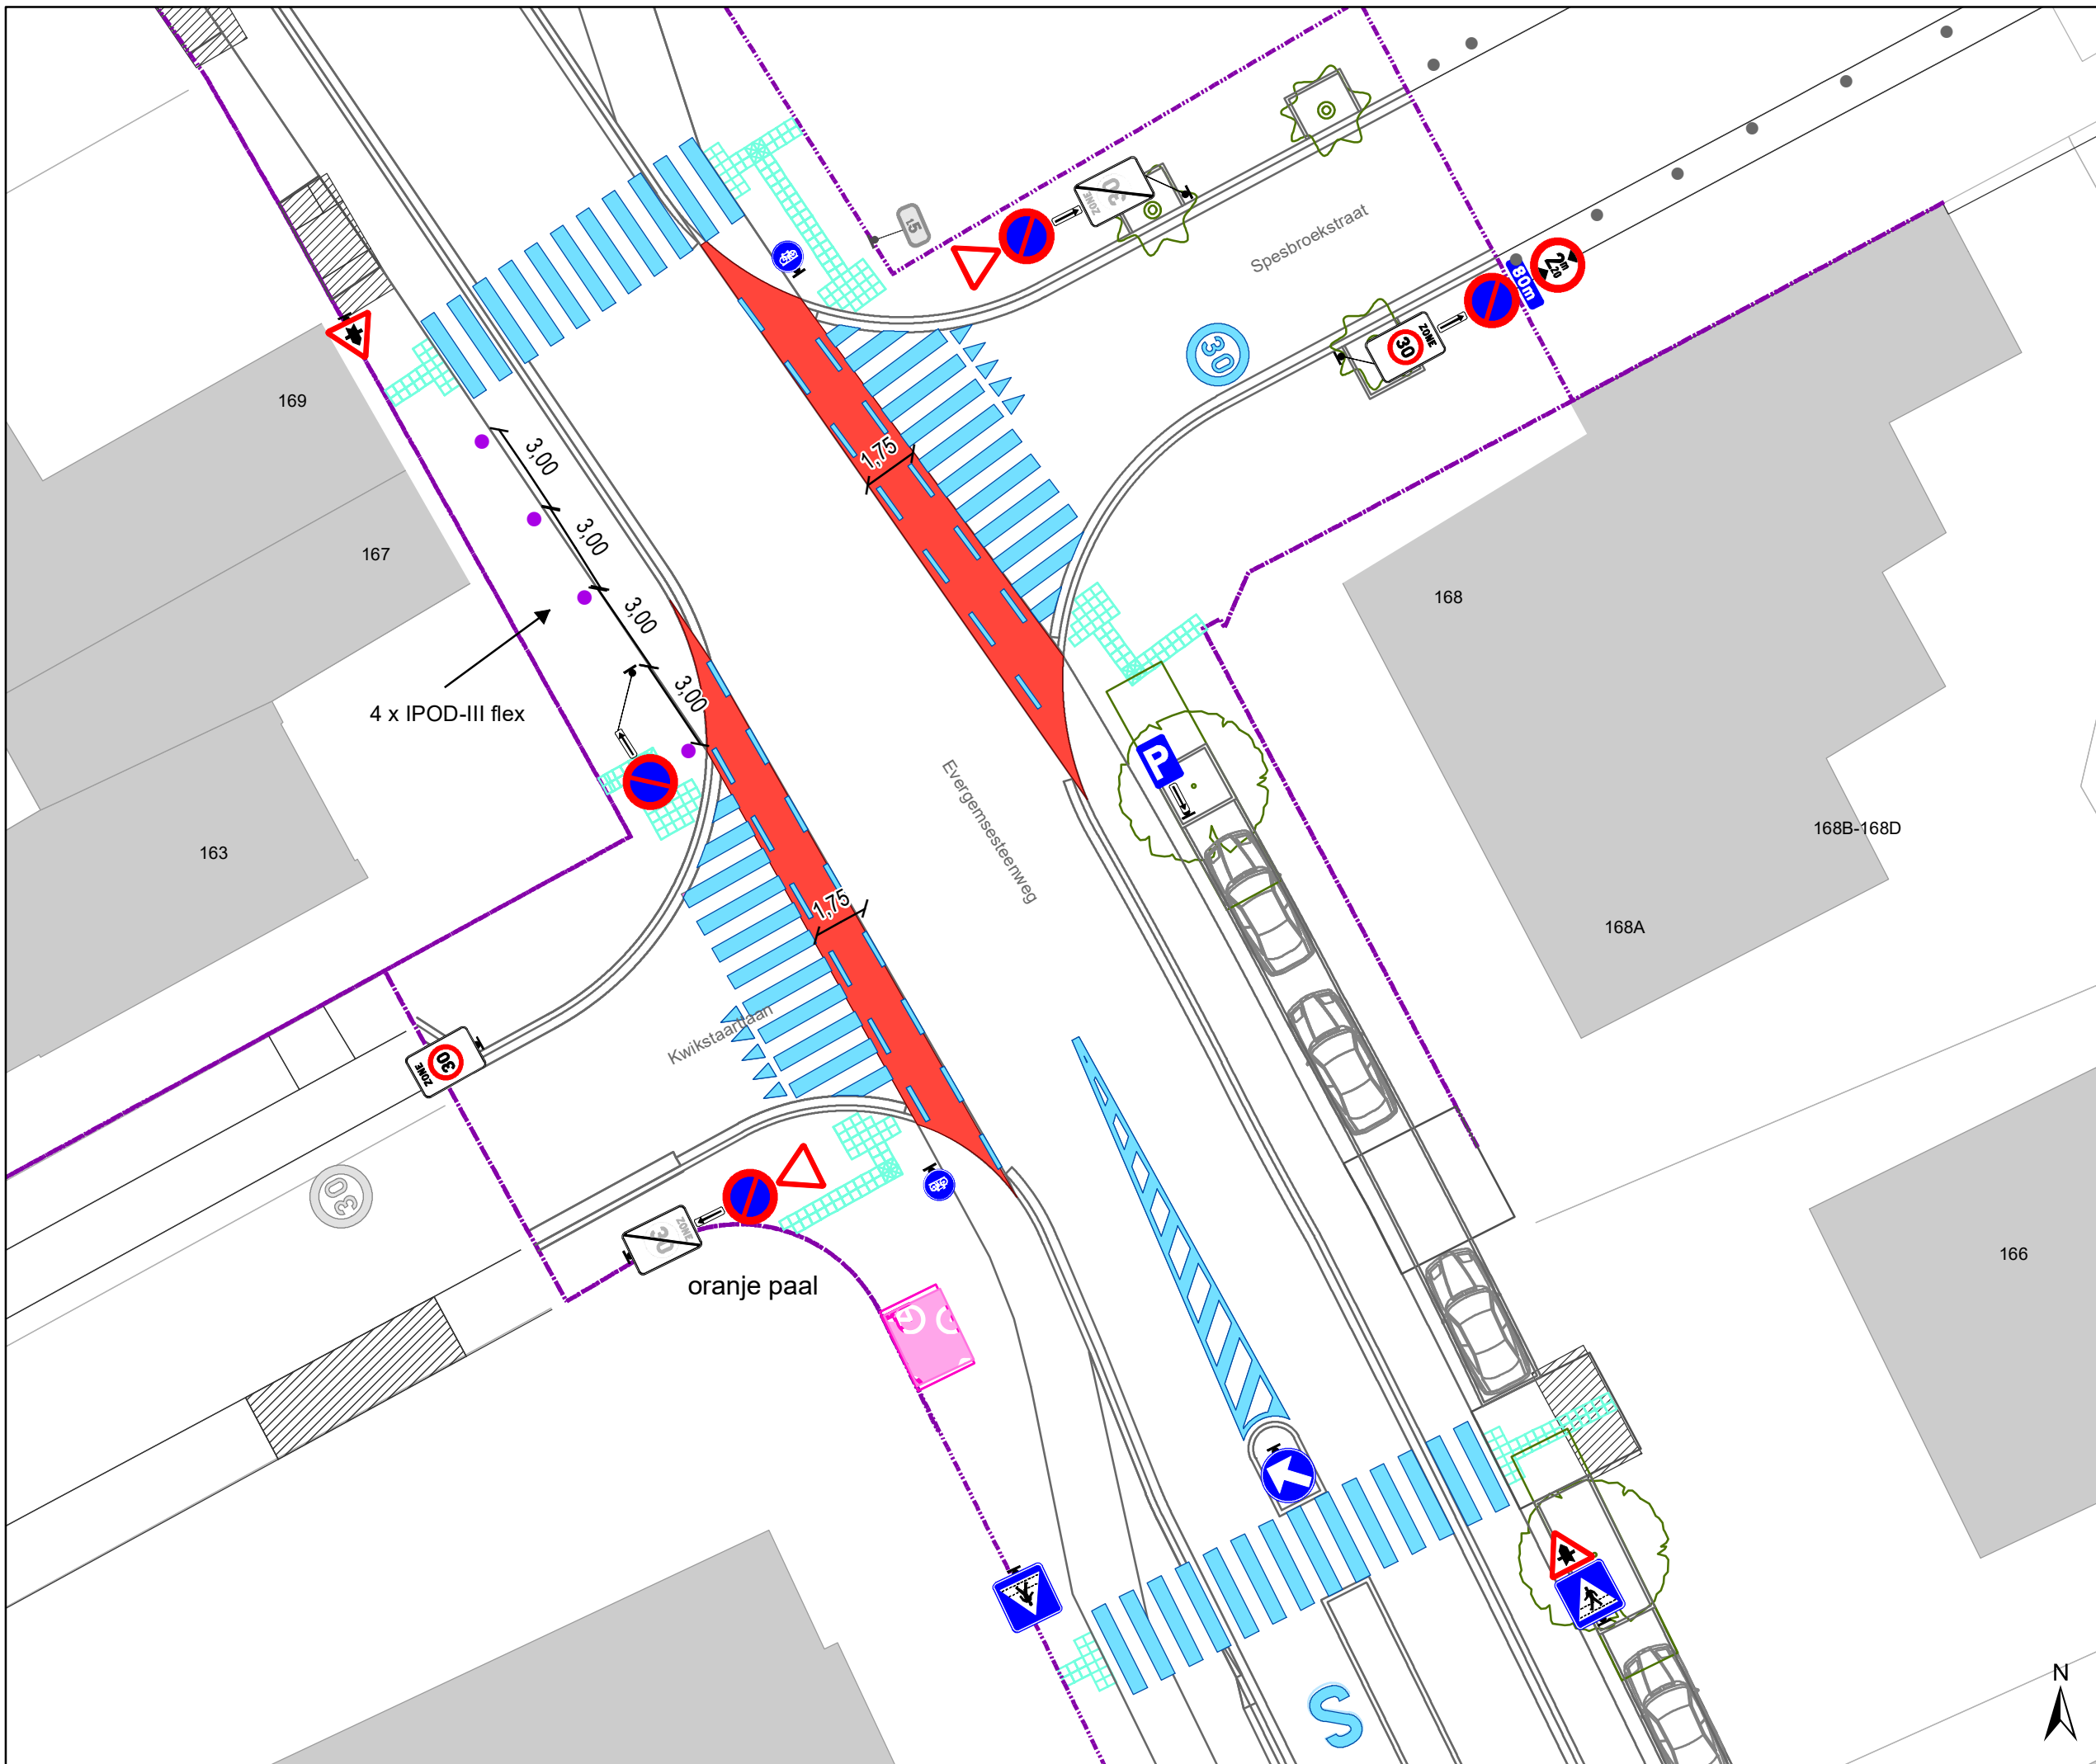

gent: Mobiliteitsbedrijf stad Gent
Verkeerstechnische taken


**Evergemsesteenweg
definitieve heraanleg**

Dossiernummer P-339756

DATUM	SCHAAL	PLAN	P FORMAAT
14/02/2023	1/200	5/19	A3



- ### Legende
-  Bestaande verkeersborden
 -  Geplande verkeersborden
 -  Bestaande wegmarkeringen
 -  Geplande wegmarkeringen
 -  verlaagde boordsteen (oprit)
 -  Contour dossier
Heraanleg
 -  Gepland paaltje
 -  Bestaande fietsenstalling
 -  Geplande fietsenstalling
 -  Ander gepland dossier
(in voorbereiding bij MOBBED)
 -  Ander gepland dossier
(in voorbereiding bij MOBBED)

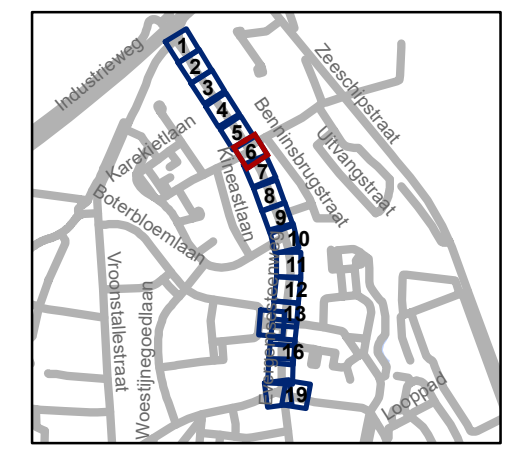









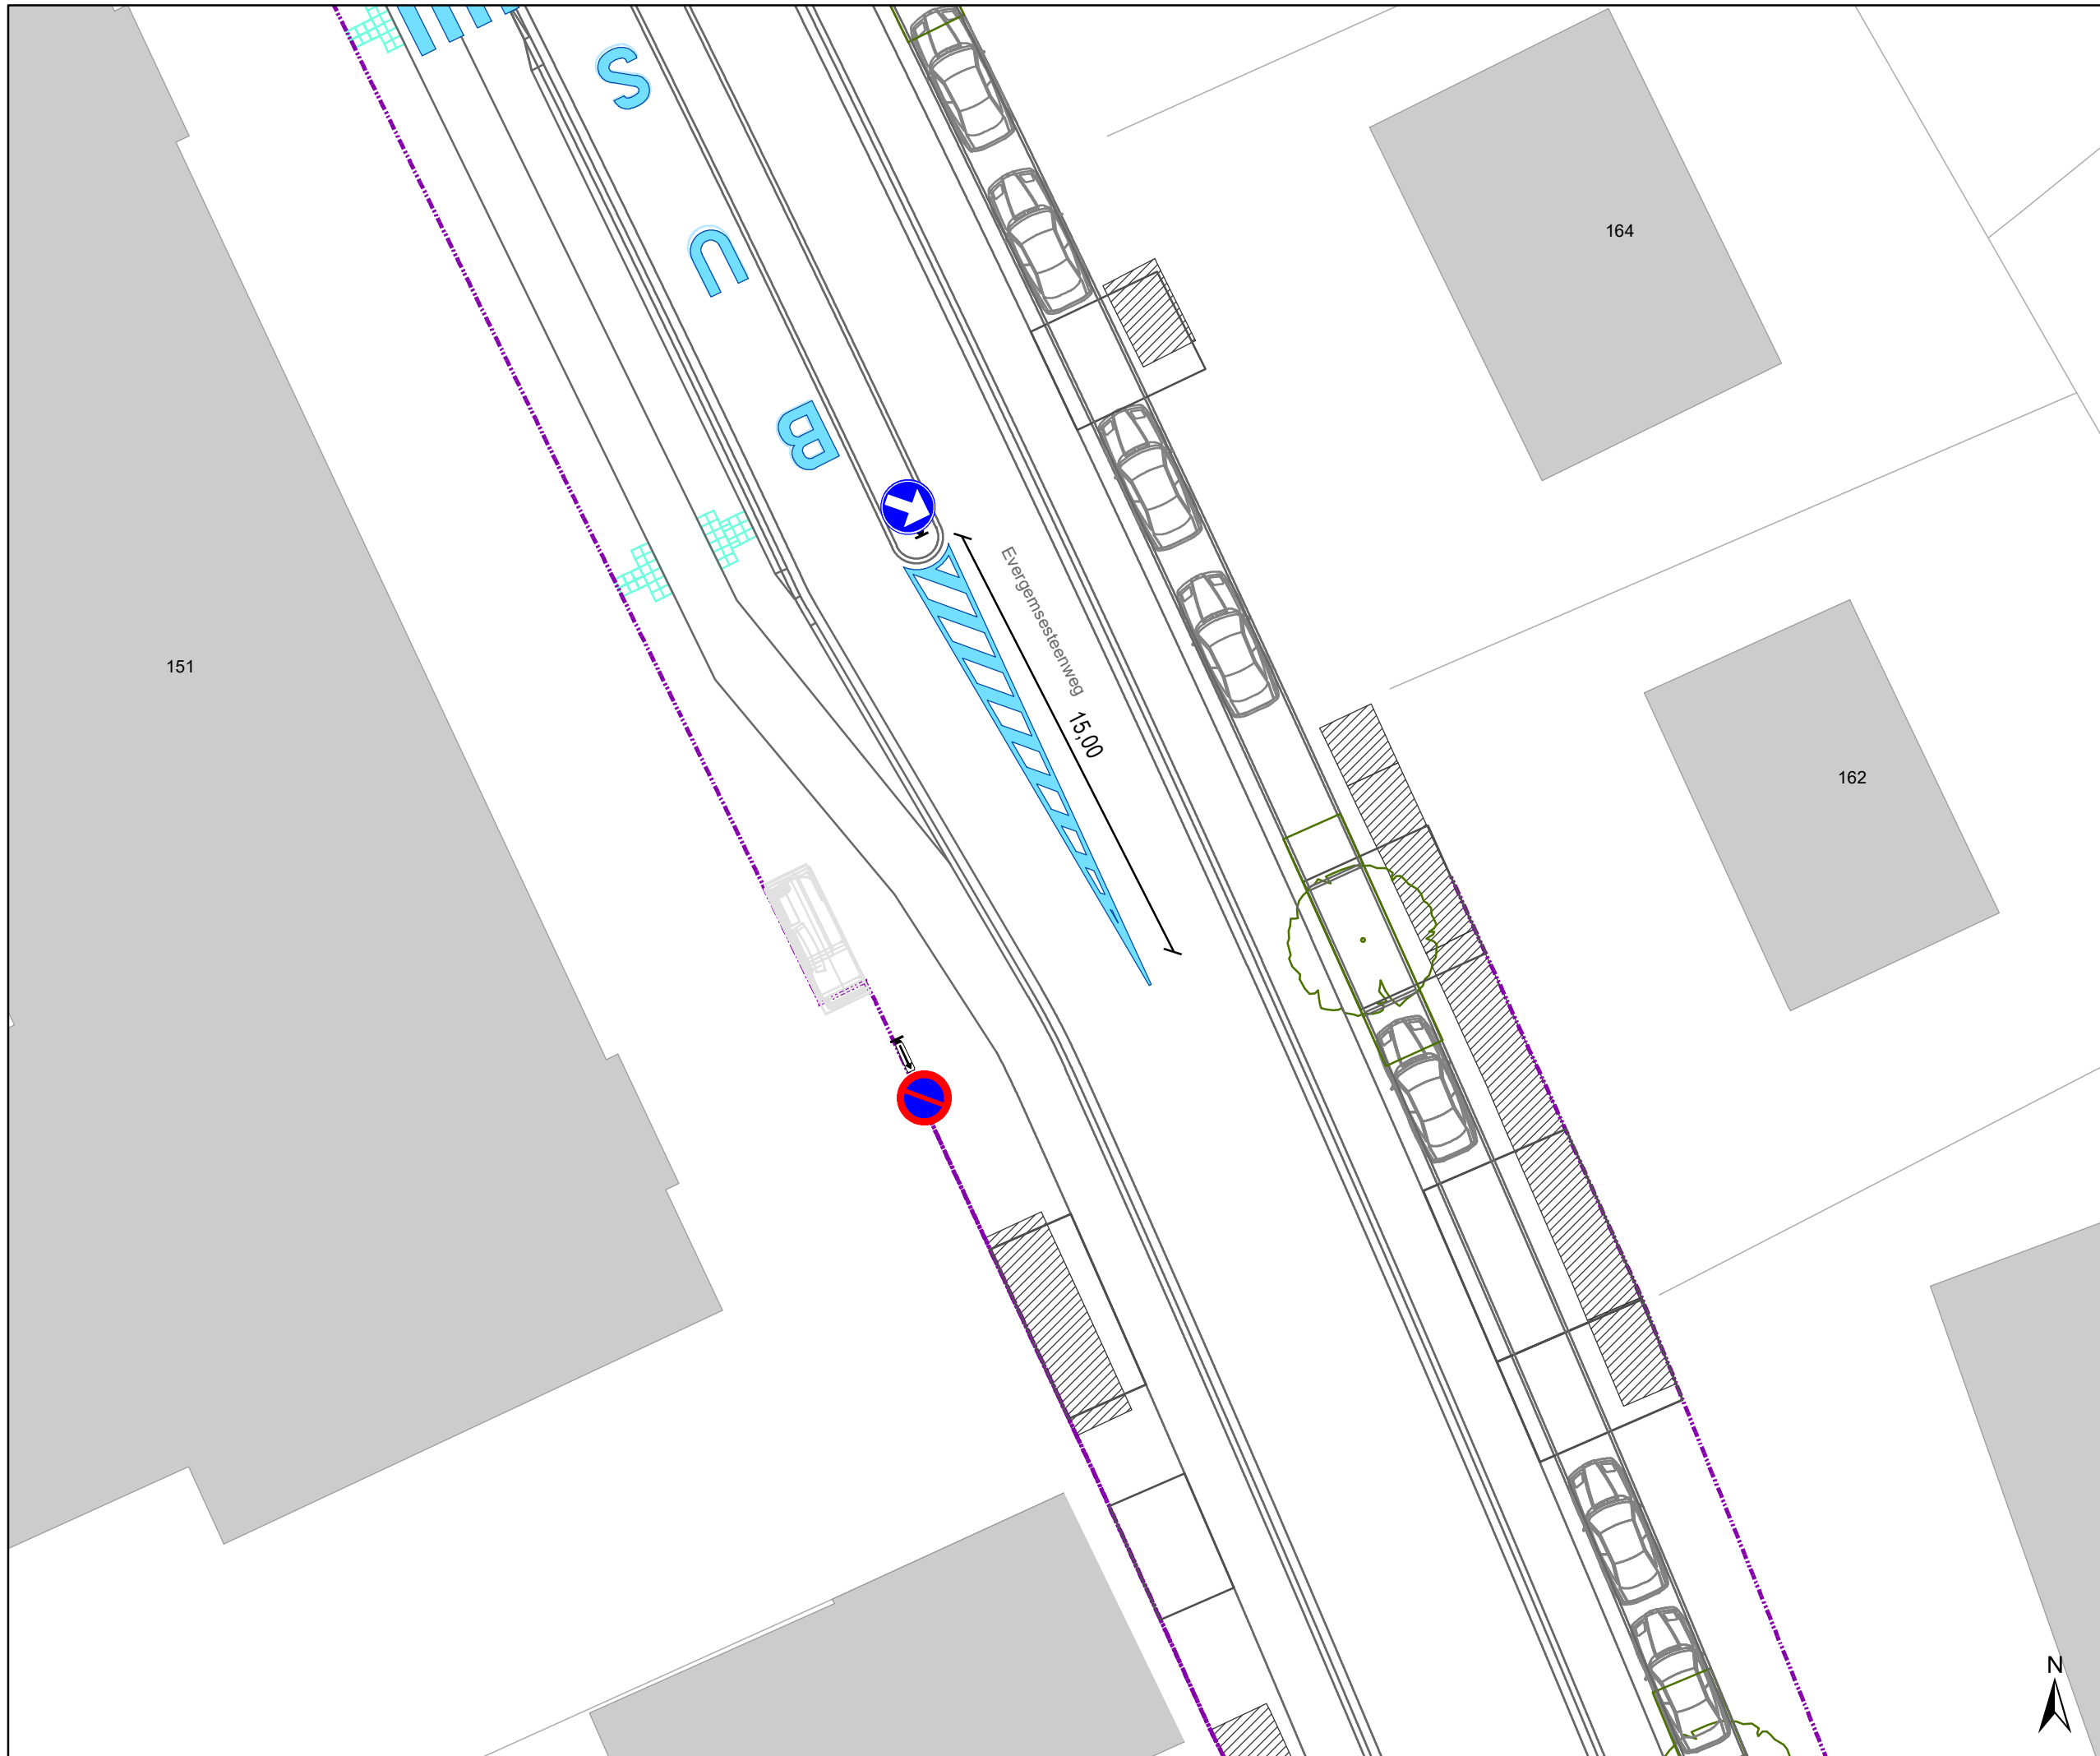


gent: Mobiliteitsbedrijf stad Gent
Verkeerstechnische taken


Evergemsesteenweg definitieve heraanleg

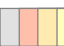Dossiernummer P-339756

DATUM	SCHAAL	PLAN	P FORMAAT
14/02/2023	1/200	6/19	A3



- ### Legende
-  Bestaande verkeersborden
 -  Geplande verkeersborden
 -  Bestaande wegmarkeringen
 -  Geplande wegmarkeringen
 -  verlaagde boordsteen (oprit)
 -  Contour dossier
Heraanleg
 -  Gepland paaltje
 -  Bestaande fietsenstalling
 -  Geplande fietsenstalling
 -  Ander gepland dossier
(in voorbereiding bij MOBBED)
 -  Ander gepland dossier
(in voorbereiding bij MOBBED)

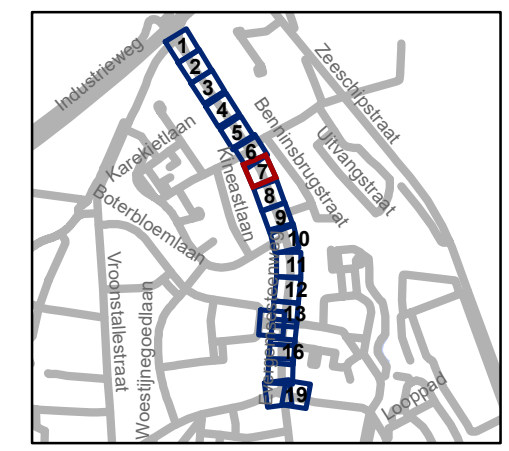

gent: Mobiliteitsbedrijf stad Gent
Verkeerstechnische taken

Evergemsesteenweg definitieve heraanleg


Dossiernummer P-339756

DATUM	SCHAAL	PLAN	P FORMAAT
14/02/2023	1/200	7/19	A3



Legende

-  Bestaande verkeersborden
-  Geplande verkeersborden
-  Bestaande wegmarkeringen
-  Geplande wegmarkeringen
-  verlaagde boordsteen (oprit)
-  Contour dossier
Heraanleg
-  Gepland paaltje
-  Bestaande fietsenstalling
-  Geplande fietsenstalling
-  Ander gepland dossier
(in voorbereiding bij MOBBED)
-  Ander gepland dossier
(in voorbereiding bij MOBBED)

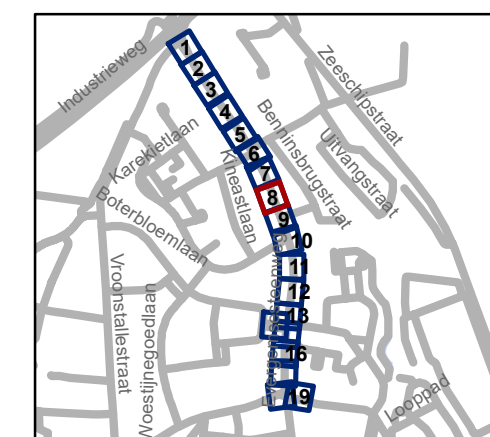


gent: Mobiliteitsbedrijf stad Gent
Verkeerstechnische taken








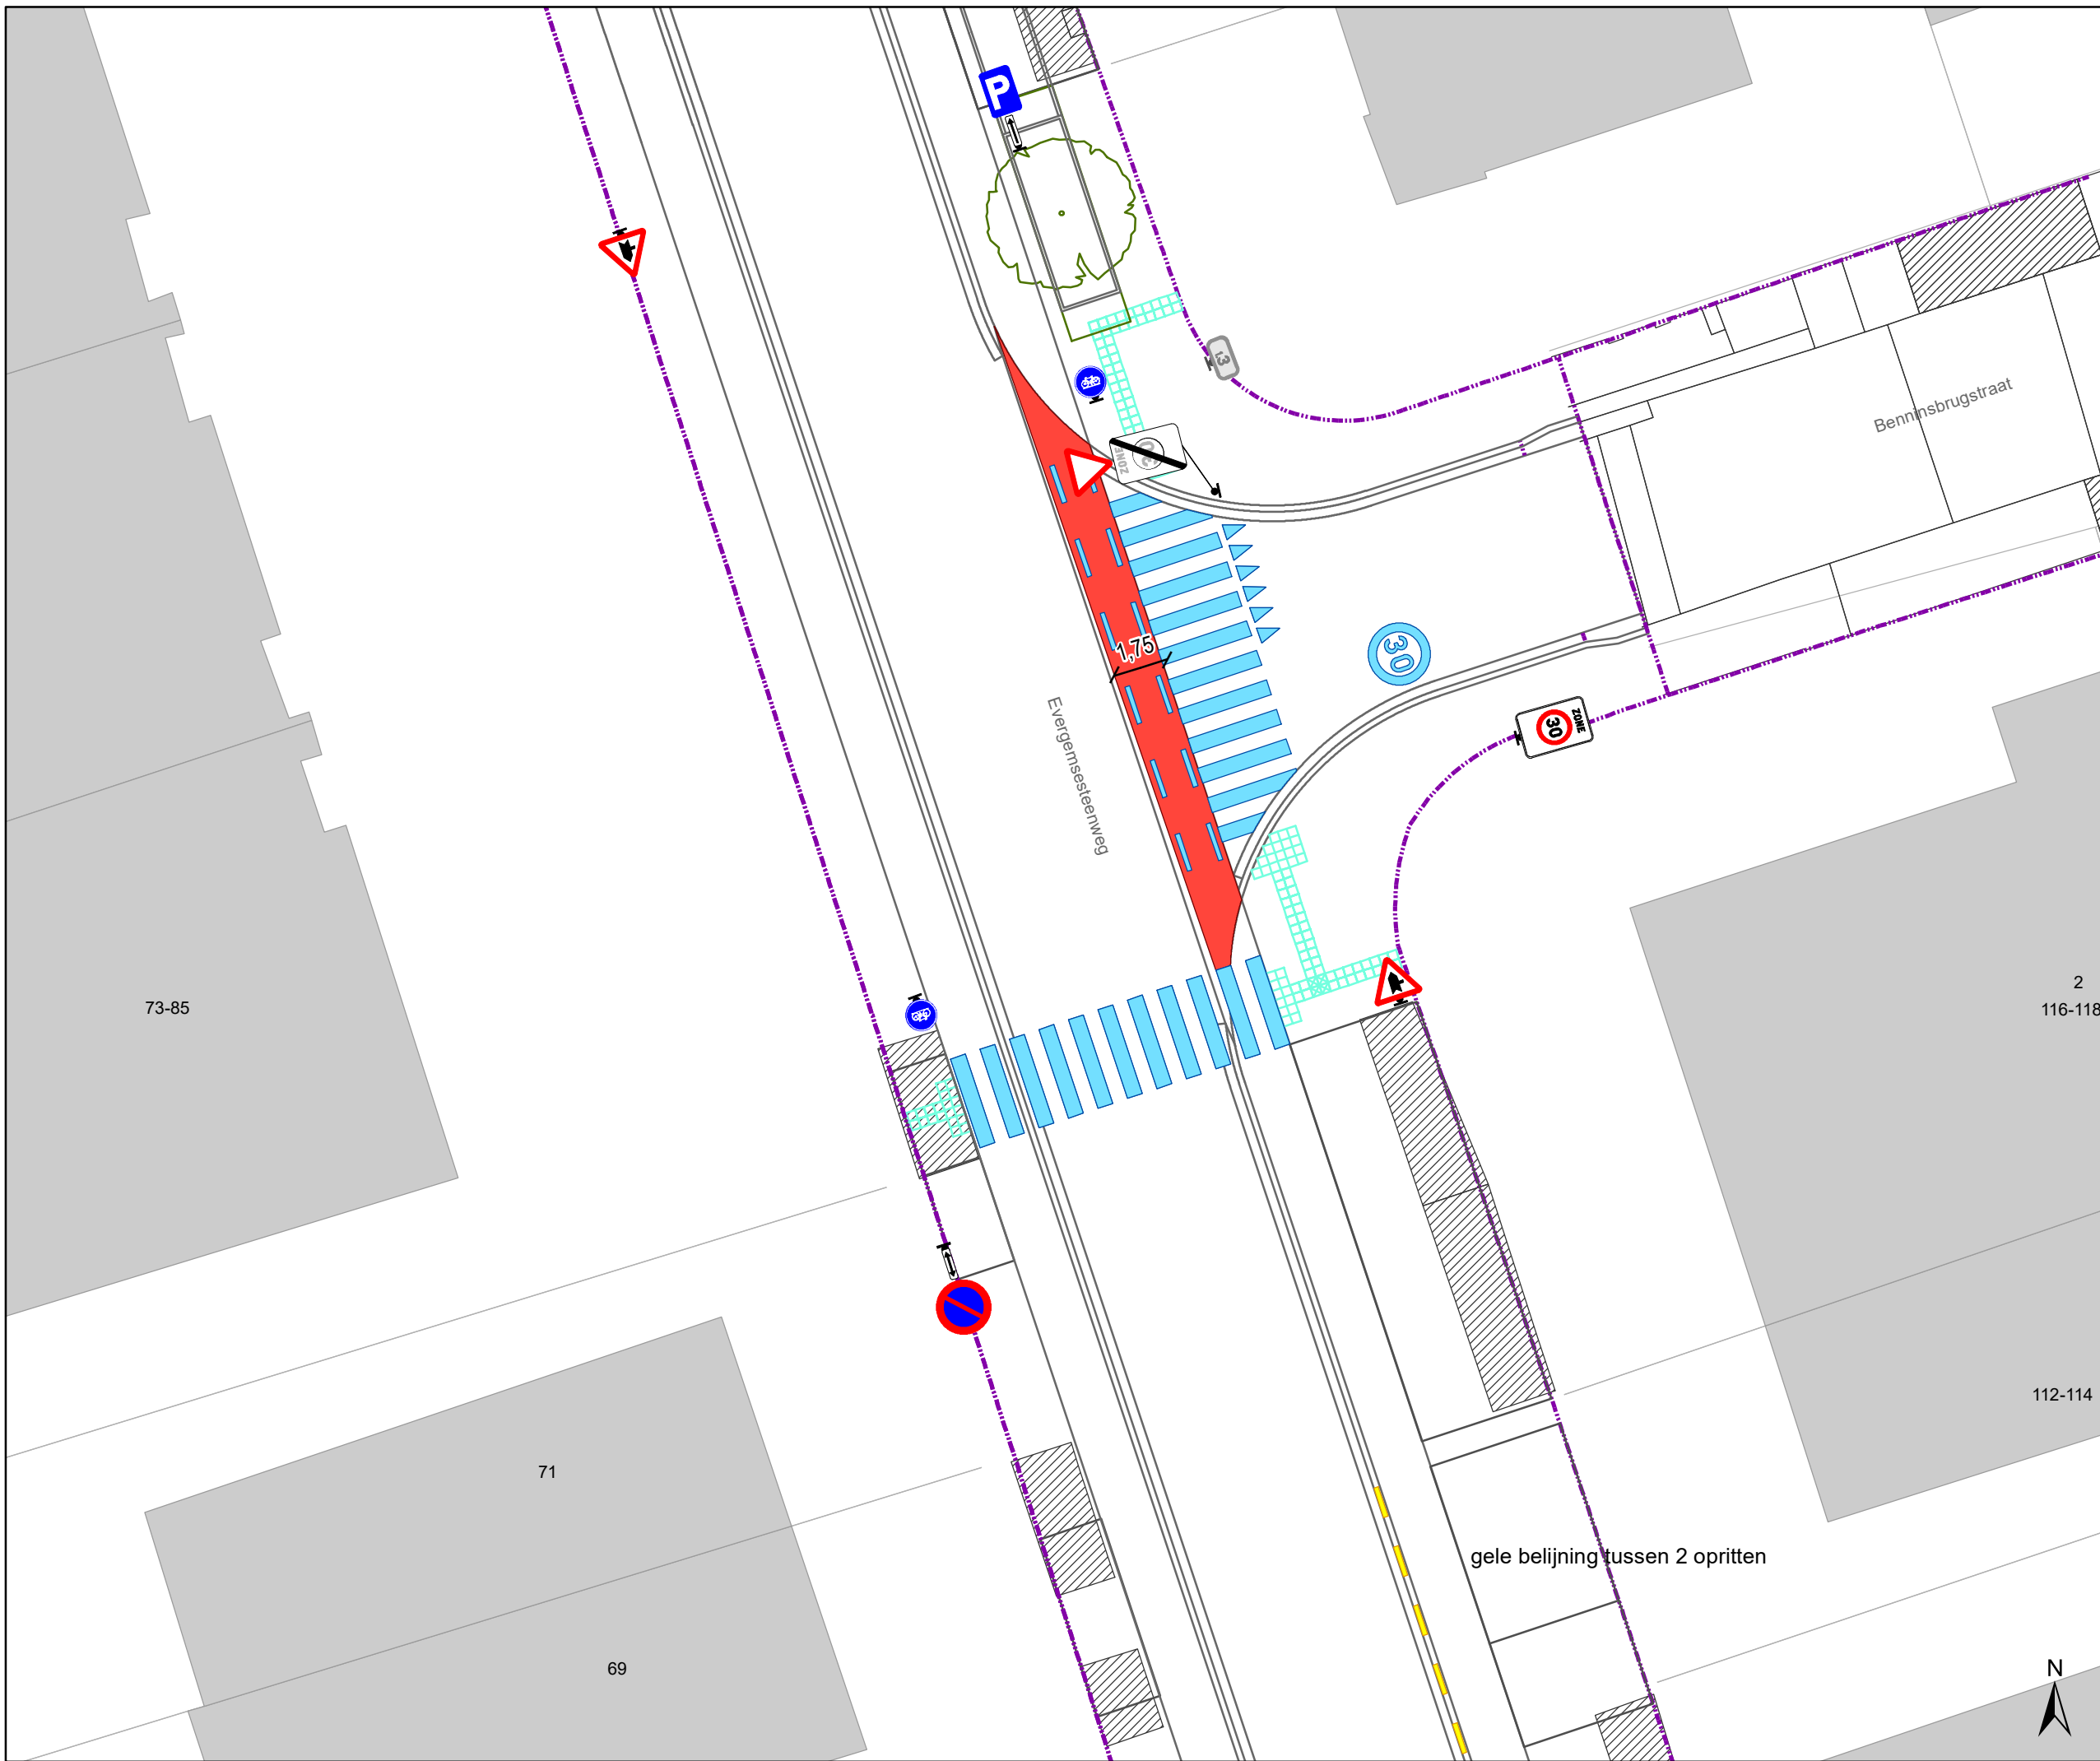



Evergemsesteenweg definitieve heraanleg

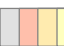
Dossiernummer P-339756

DATUM	SCHAAL	PLAN	P FORMAAT
14/02/2023	1/200	8/19	A3



Legende

-  Bestaande verkeersborden
-  Geplande verkeersborden
-  Bestaande wegmarkeringen
-  Geplande wegmarkeringen
-  verlaagde boordsteen (oprit)
-  Contour dossier
Heraanleg
-  Gepland paaltje
-  Bestaande fietsenstalling
-  Geplande fietsenstalling
-  Ander gepland dossier
(in voorbereiding bij MOBBED)
-  Ander gepland dossier
(in voorbereiding bij MOBBED)

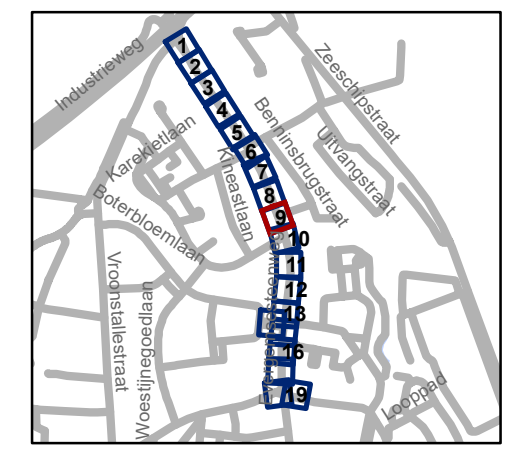

gent: Mobiliteitsbedrijf stad Gent
Verkeerstechnische taken

**Evergemsesteenweg
definitieve heraanleg**

Dossiernummer P-339756

DATUM	SCHAAL	PLAN	P FORMAAT
14/02/2023	1/200	9/19	A3

73-85

71

69

Evergemsesteenweg

1,75

30

30
ZONE


Benninsbrugstraat

2
116-118








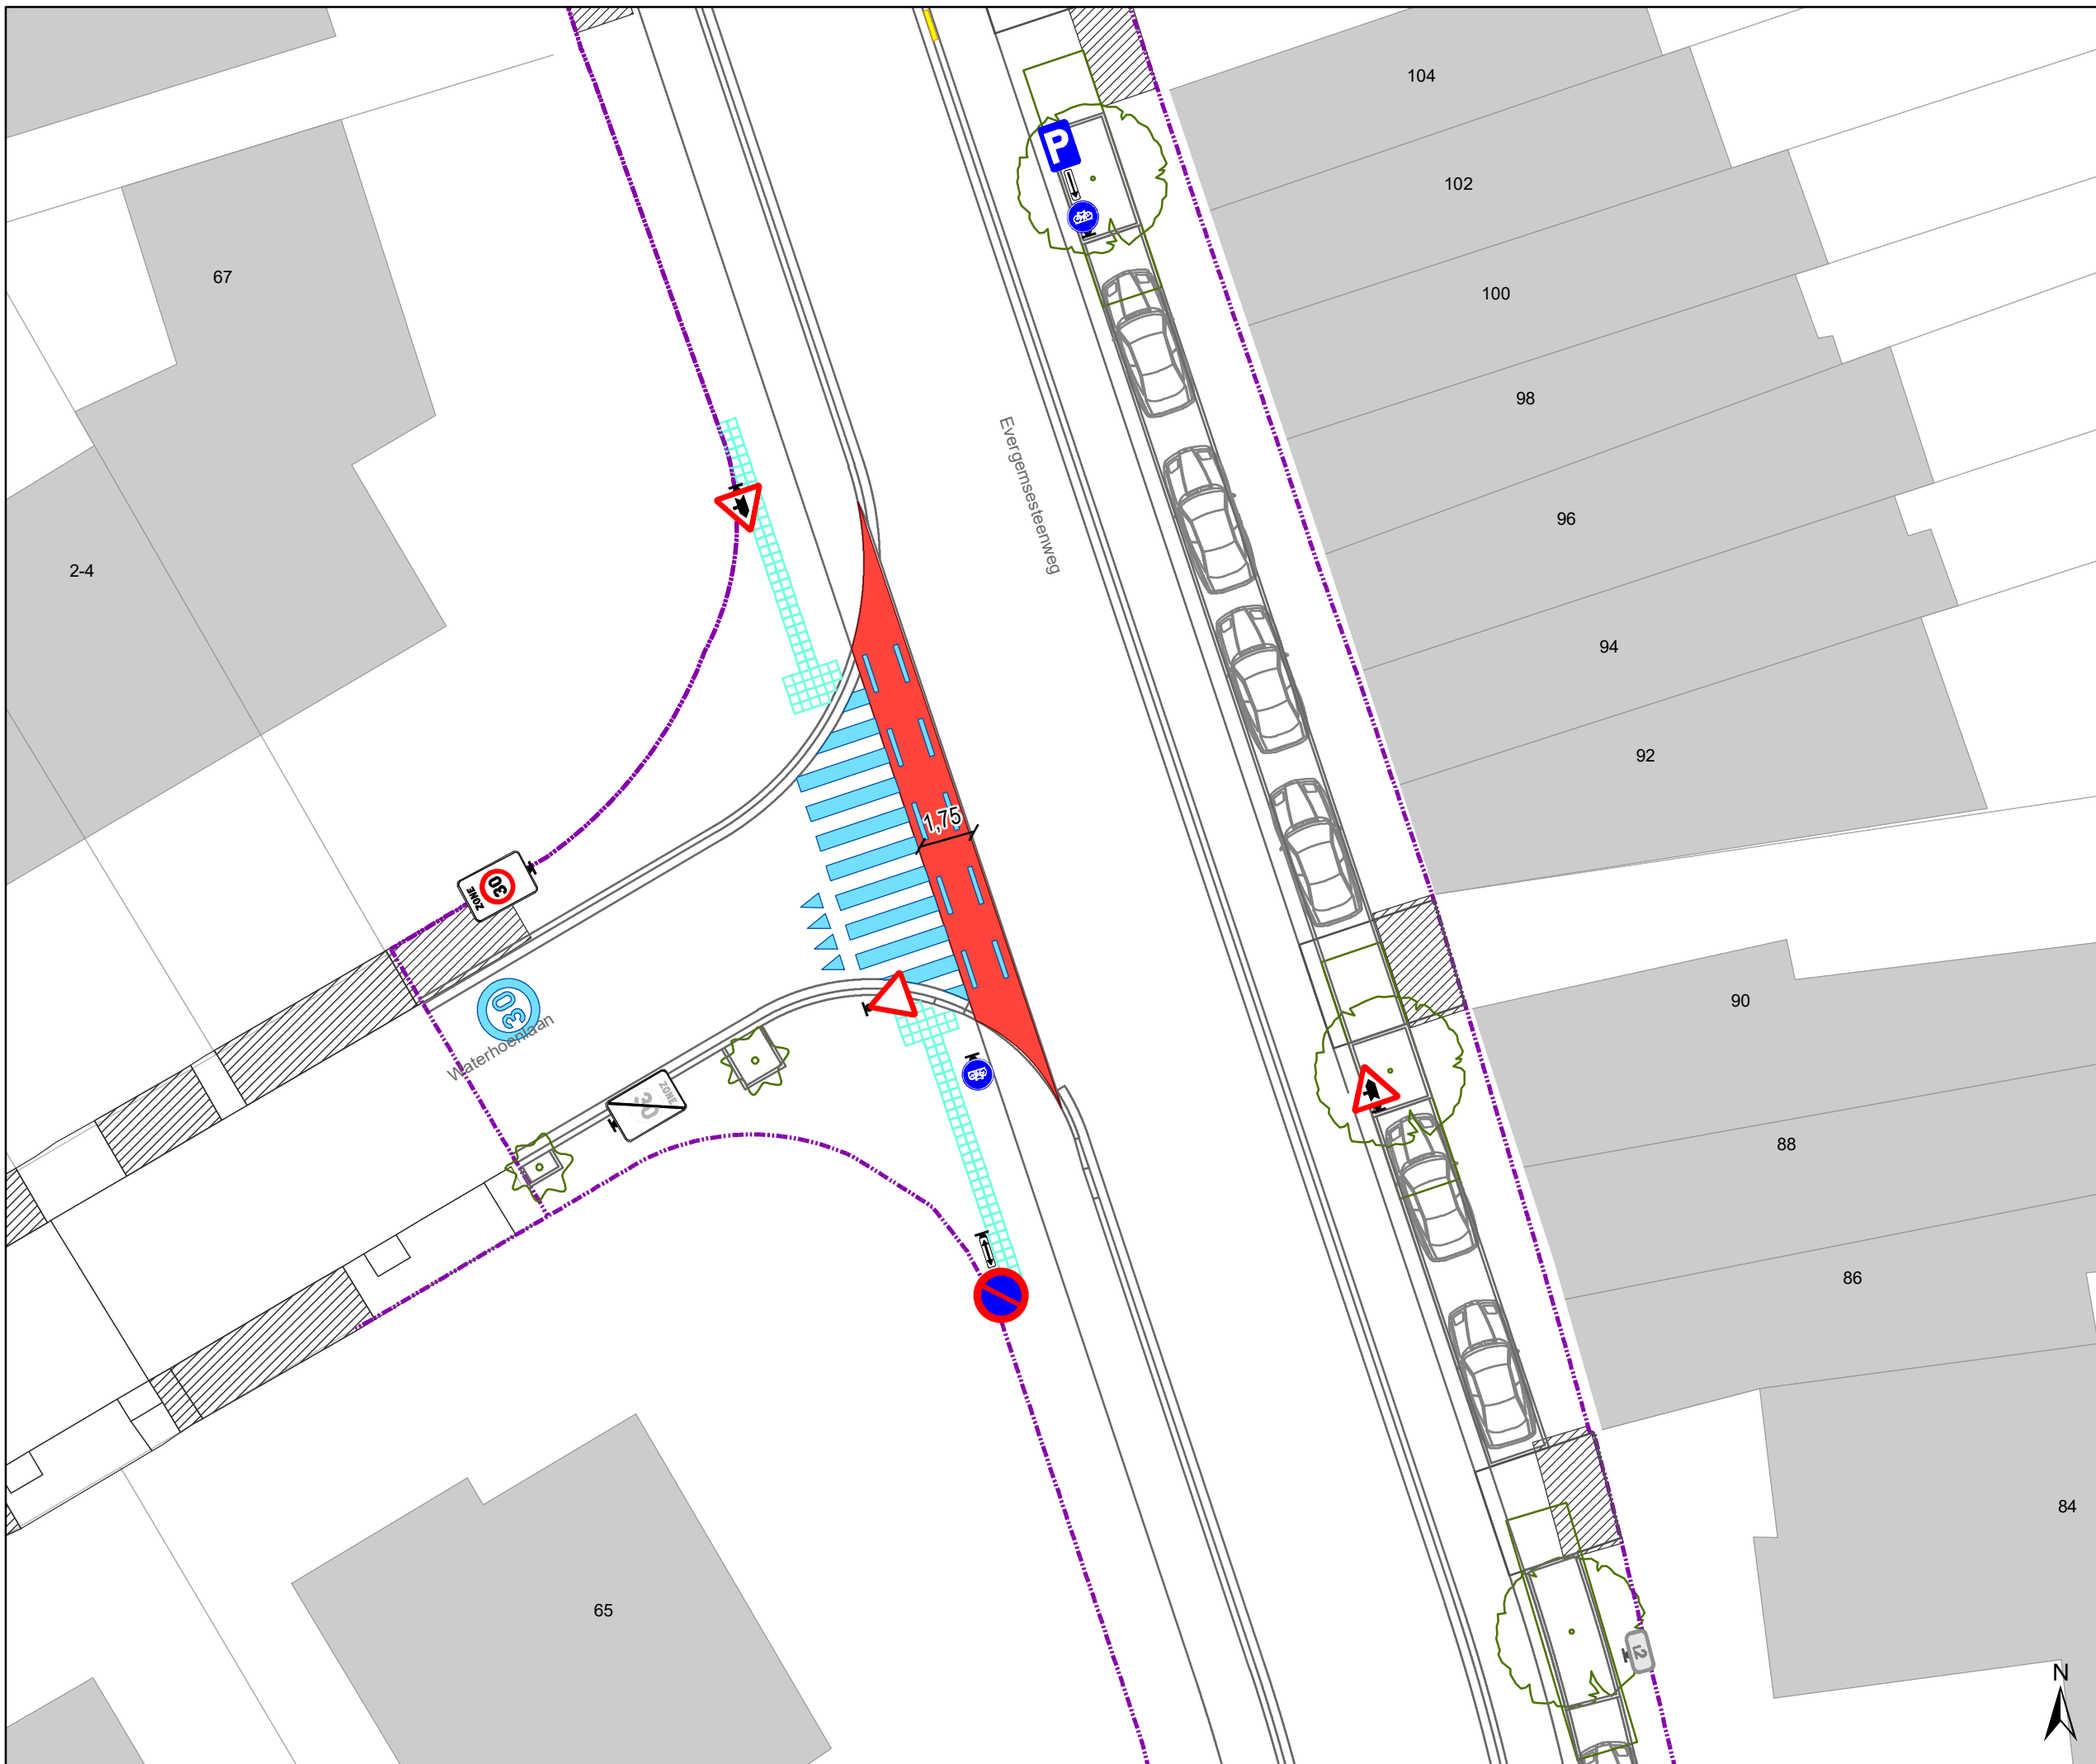



112-114

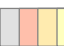
gele belijning tussen 2 opritten





Legende

-  Bestaande verkeersborden
-  Geplande verkeersborden
-  Bestaande wegmarkeringen
-  Geplande wegmarkeringen
-  verlaagde boordsteen (oprit)
-  Contour dossier
Heraanleg
-  Gepland paaltje
-  Bestaande fietsenstalling
-  Geplande fietsenstalling
-  Ander gepland dossier
(in voorbereiding bij MOBBED)
-  Ander gepland dossier
(in voorbereiding bij MOBBED)

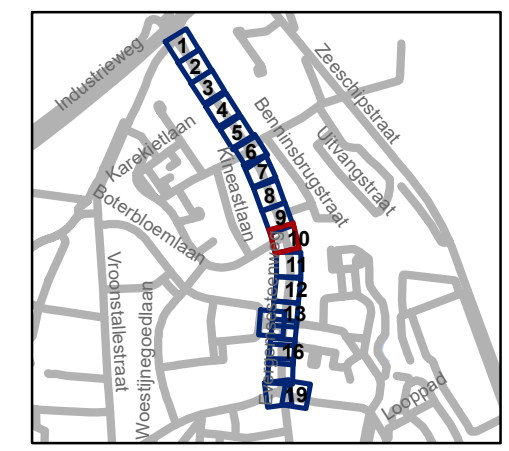

gent: Mobiliteitsbedrijf stad Gent
Verkeerstechnische taken

Evergemsesteenweg definitieve heraanleg












Dossiernummer P-339756

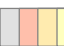
DATUM	SCHAAL	PLAN	P FORMAAT
14/02/2023	1/200	10/19	A3





Legende

-  Bestaande verkeersborden
-  Geplande verkeersborden
-  Bestaande wegmarkeringen
-  Geplande wegmarkeringen
-  verlaagde boordsteen (oprit)
-  Contour dossier
Heraanleg
-  Gepland paaltje
-  Bestaande fietsenstalling
-  Geplande fietsenstalling
-  Ander gepland dossier
(in voorbereiding bij MOBBED)
-  Ander gepland dossier
(in voorbereiding bij MOBBED)

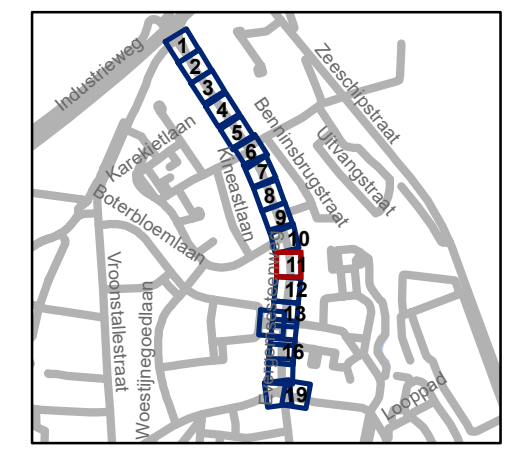


gent: Mobiliteitsbedrijf stad Gent
Verkeerstechnische taken

**Evergemsesteenweg
definitieve heraanleg**


Dossiernummer P-339756


DATUM	SCHAAL	PLAN	P FORMAAT
14/02/2023	1/200	11/19	A3



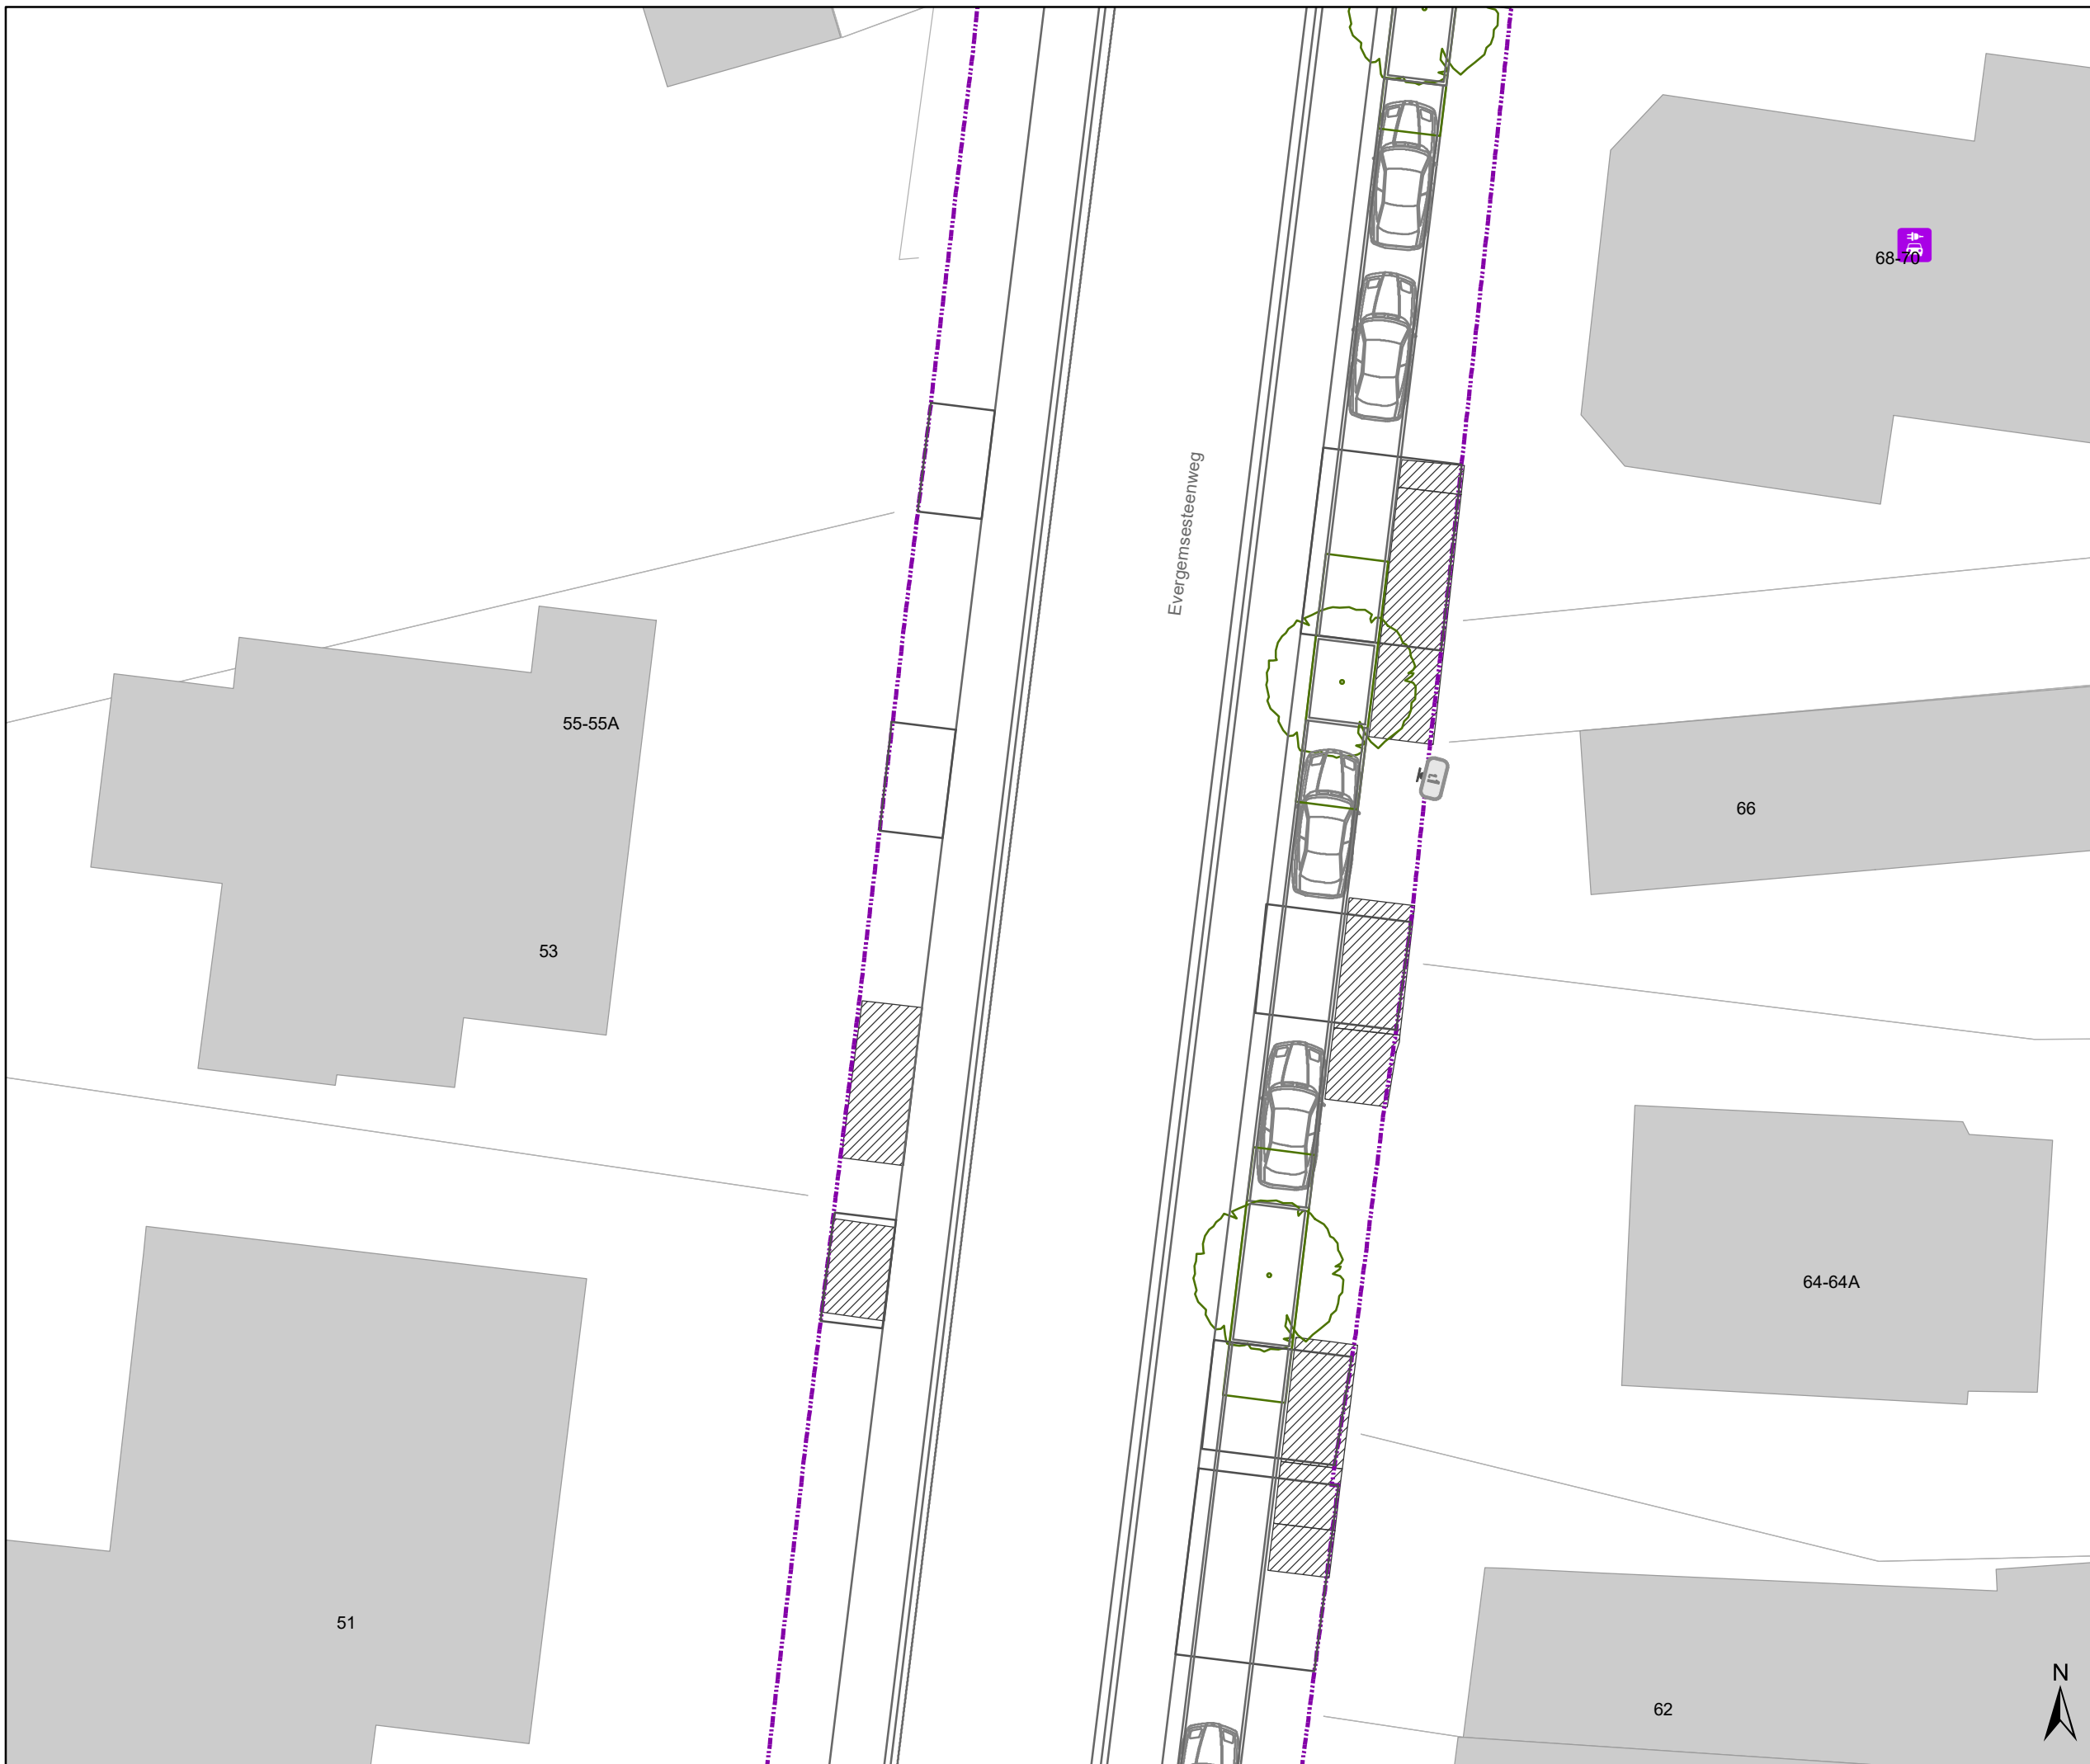

Legende

-  Bestaande verkeersborden
-  Geplande verkeersborden
-  Bestaande wegmarkeringen
-  Geplande wegmarkeringen
-  verlaagde boordsteen (oprit)
-  Contour dossier
Heraanleg
-  Gepland paaltje
-  Bestaande fietsenstalling
-  Geplande fietsenstalling
-  Ander gepland dossier
(in voorbereiding bij MOBBED)
-  Ander gepland dossier
(in voorbereiding bij MOBBED)

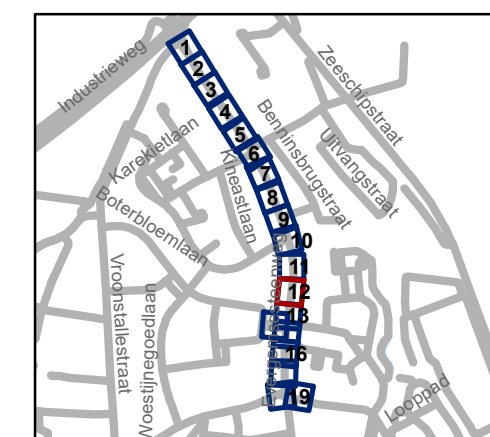

gent: Mobiliteitsbedrijf stad Gent
Verkeerstechnische taken












Evergemsesteenweg definitieve heraanleg

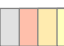
Dossiernummer P-339756

DATUM	SCHAAL	PLAN	P FORMAAT
14/02/2023	1/200	12/19	A3



Legende

-  Bestaande verkeersborden
-  Geplande verkeersborden
-  Bestaande wegmarkeringen
-  Geplande wegmarkeringen
-  verlaagde boordsteen (oprit)
-  Contour dossier
Heraanleg
-  Gepland paaltje
-  Bestaande fietsenstalling
-  Geplande fietsenstalling
-  Ander gepland dossier
(in voorbereiding bij MOBBED)
-  Ander gepland dossier
(in voorbereiding bij MOBBED)

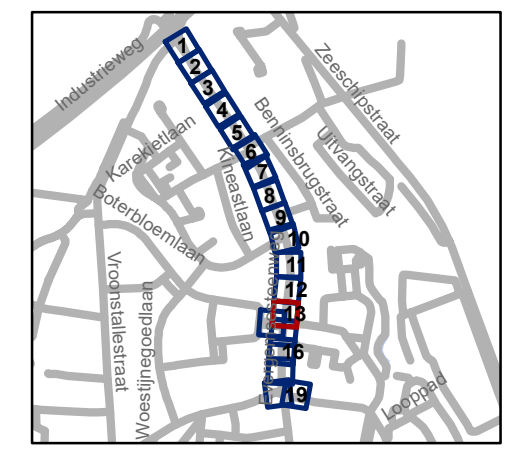








gent: Mobiliteitsbedrijf stad Gent
Verkeerstechnische taken


Evergemsesteenweg definitieve heraanleg

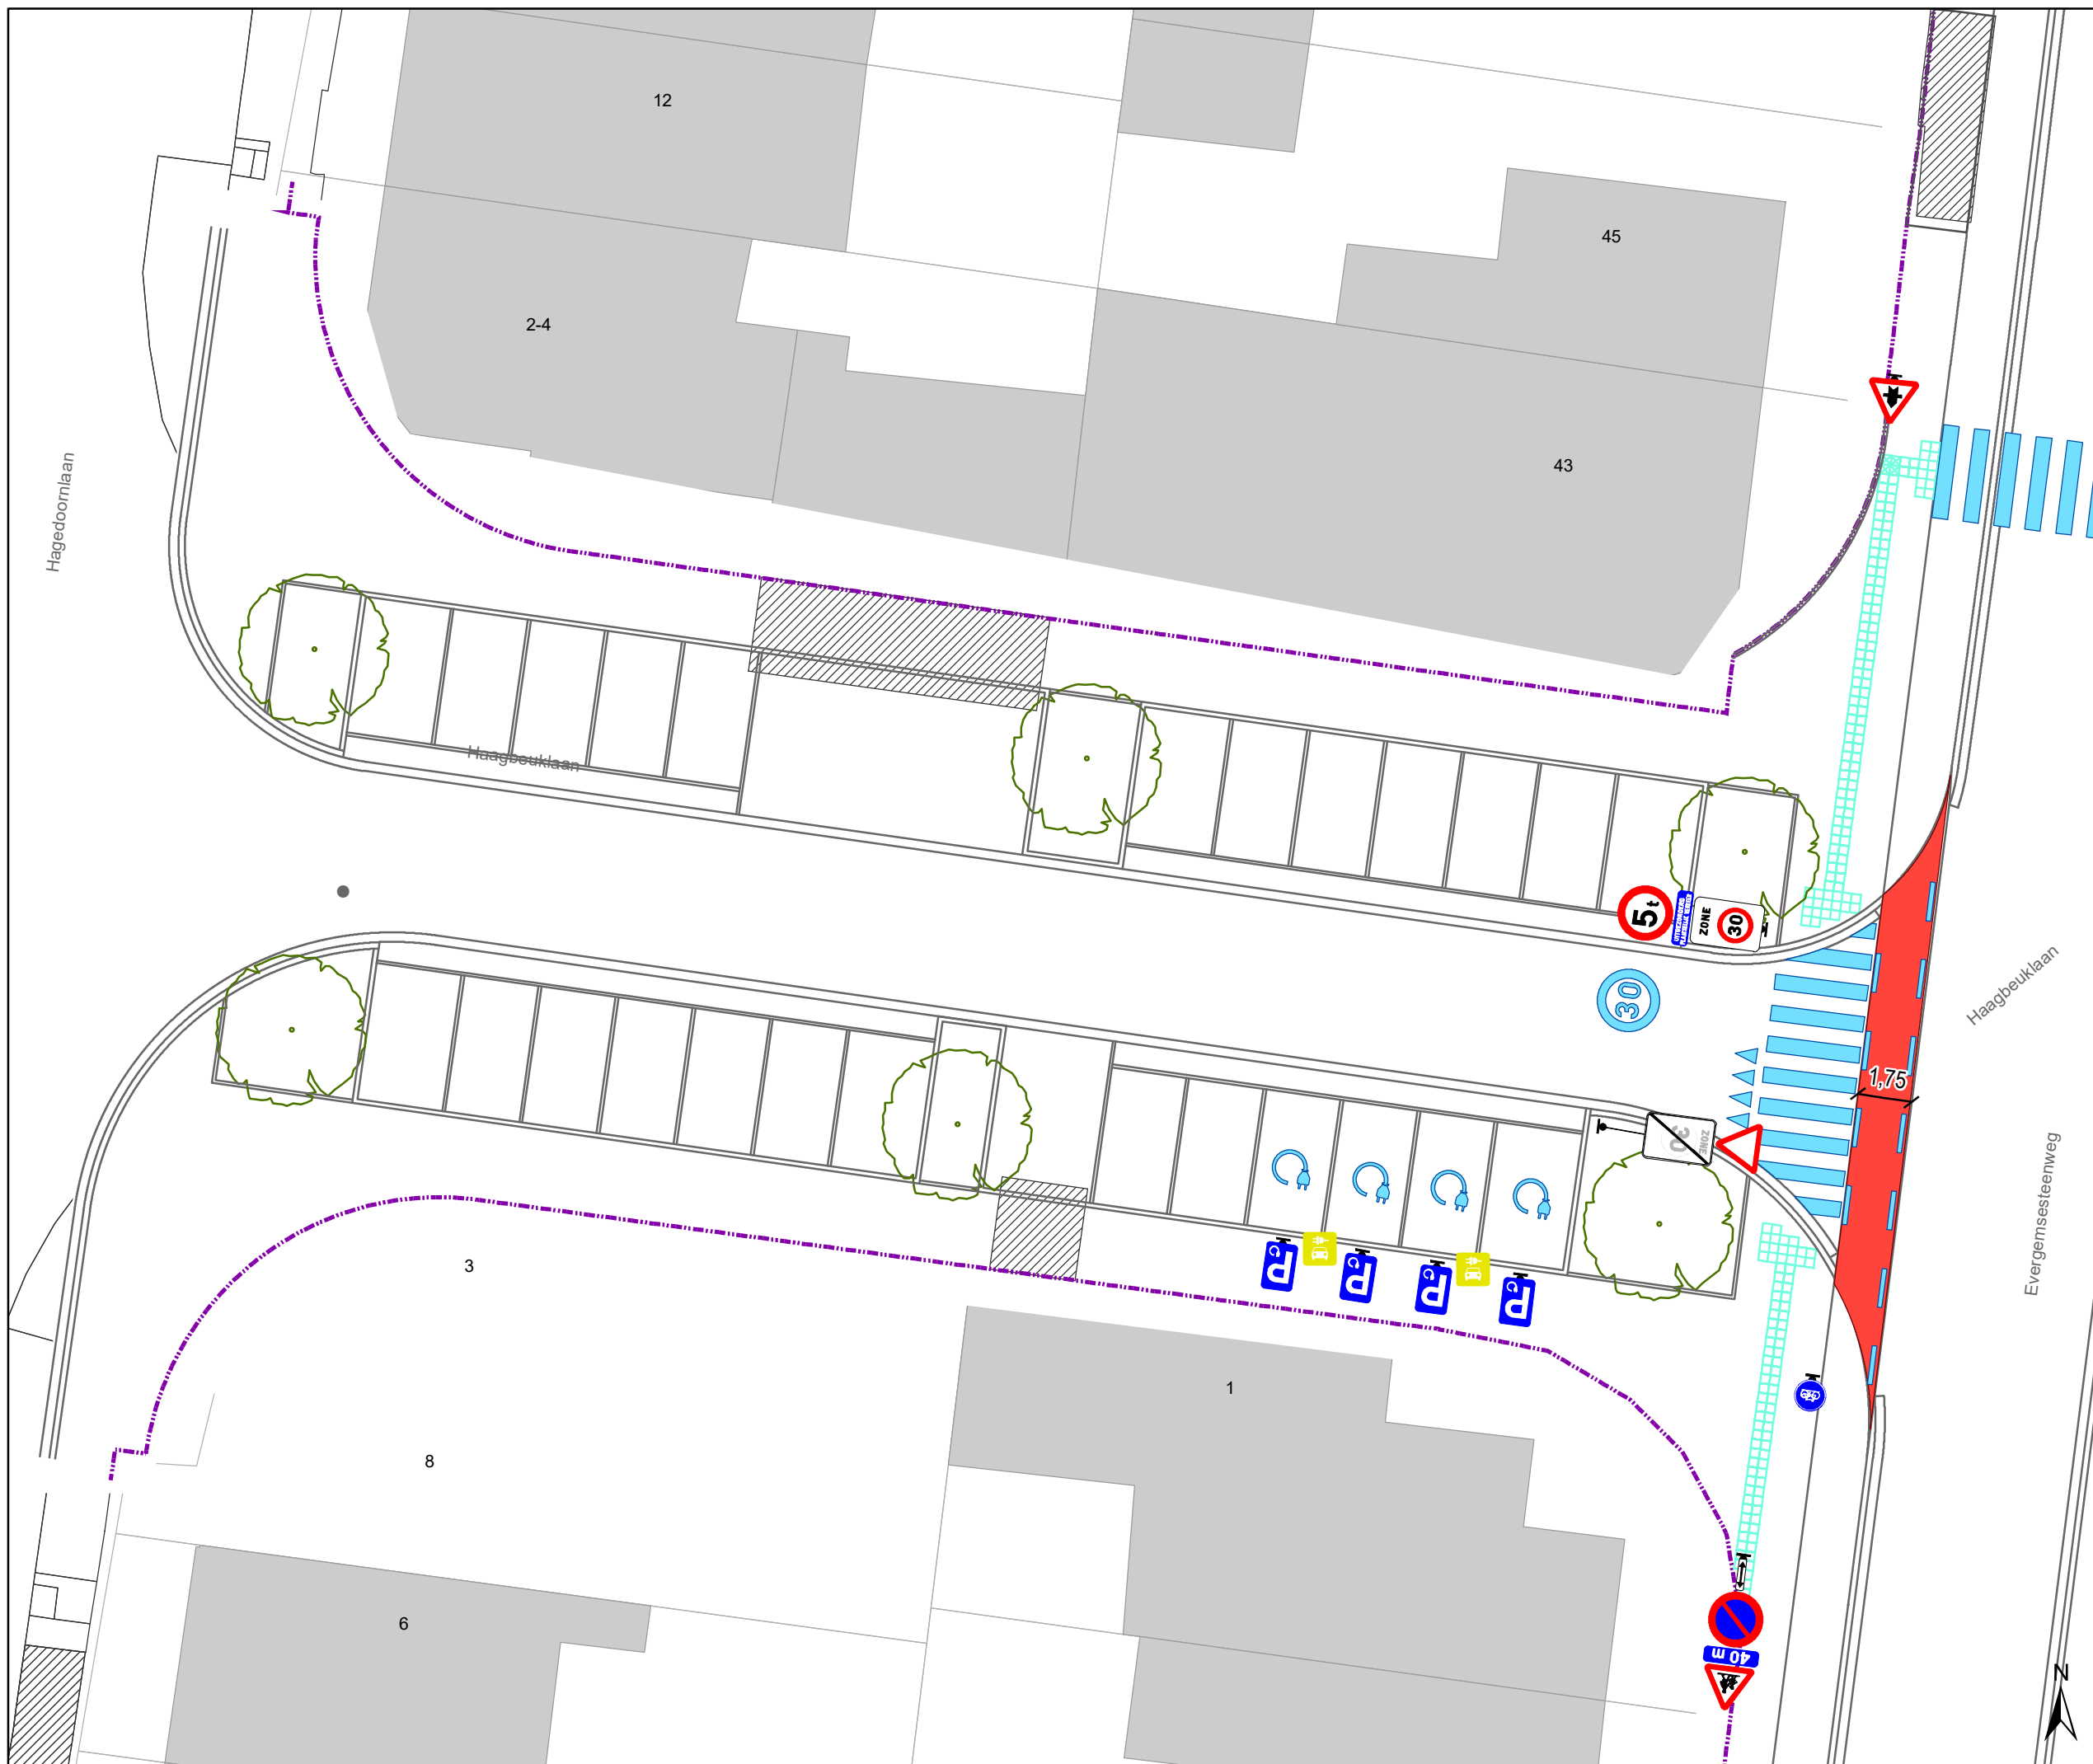Dossiernummer P-339756

DATUM	SCHAAL	PLAN	P FORMAAT
14/02/2023	1/200	13/19	A3

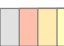

- ### Legende
-  Bestaande verkeersborden
 -  Geplande verkeersborden
 -  Bestaande wegmarkeringen
 -  Geplande wegmarkeringen
 -  verlaagde boordsteen (oprit)
 -  Contour dossier
Heraanleg
 -  Gepland paaltje
 -  Bestaande fietsenstalling
 -  Geplande fietsenstalling
 -  Ander gepland dossier
(in voorbereiding bij MOBBED)
 -  Ander gepland dossier
(in voorbereiding bij MOBBED)

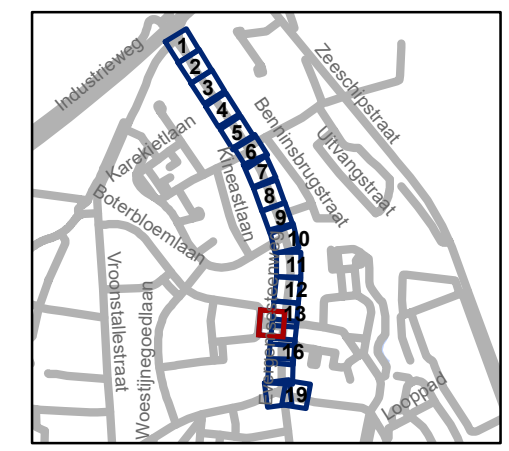








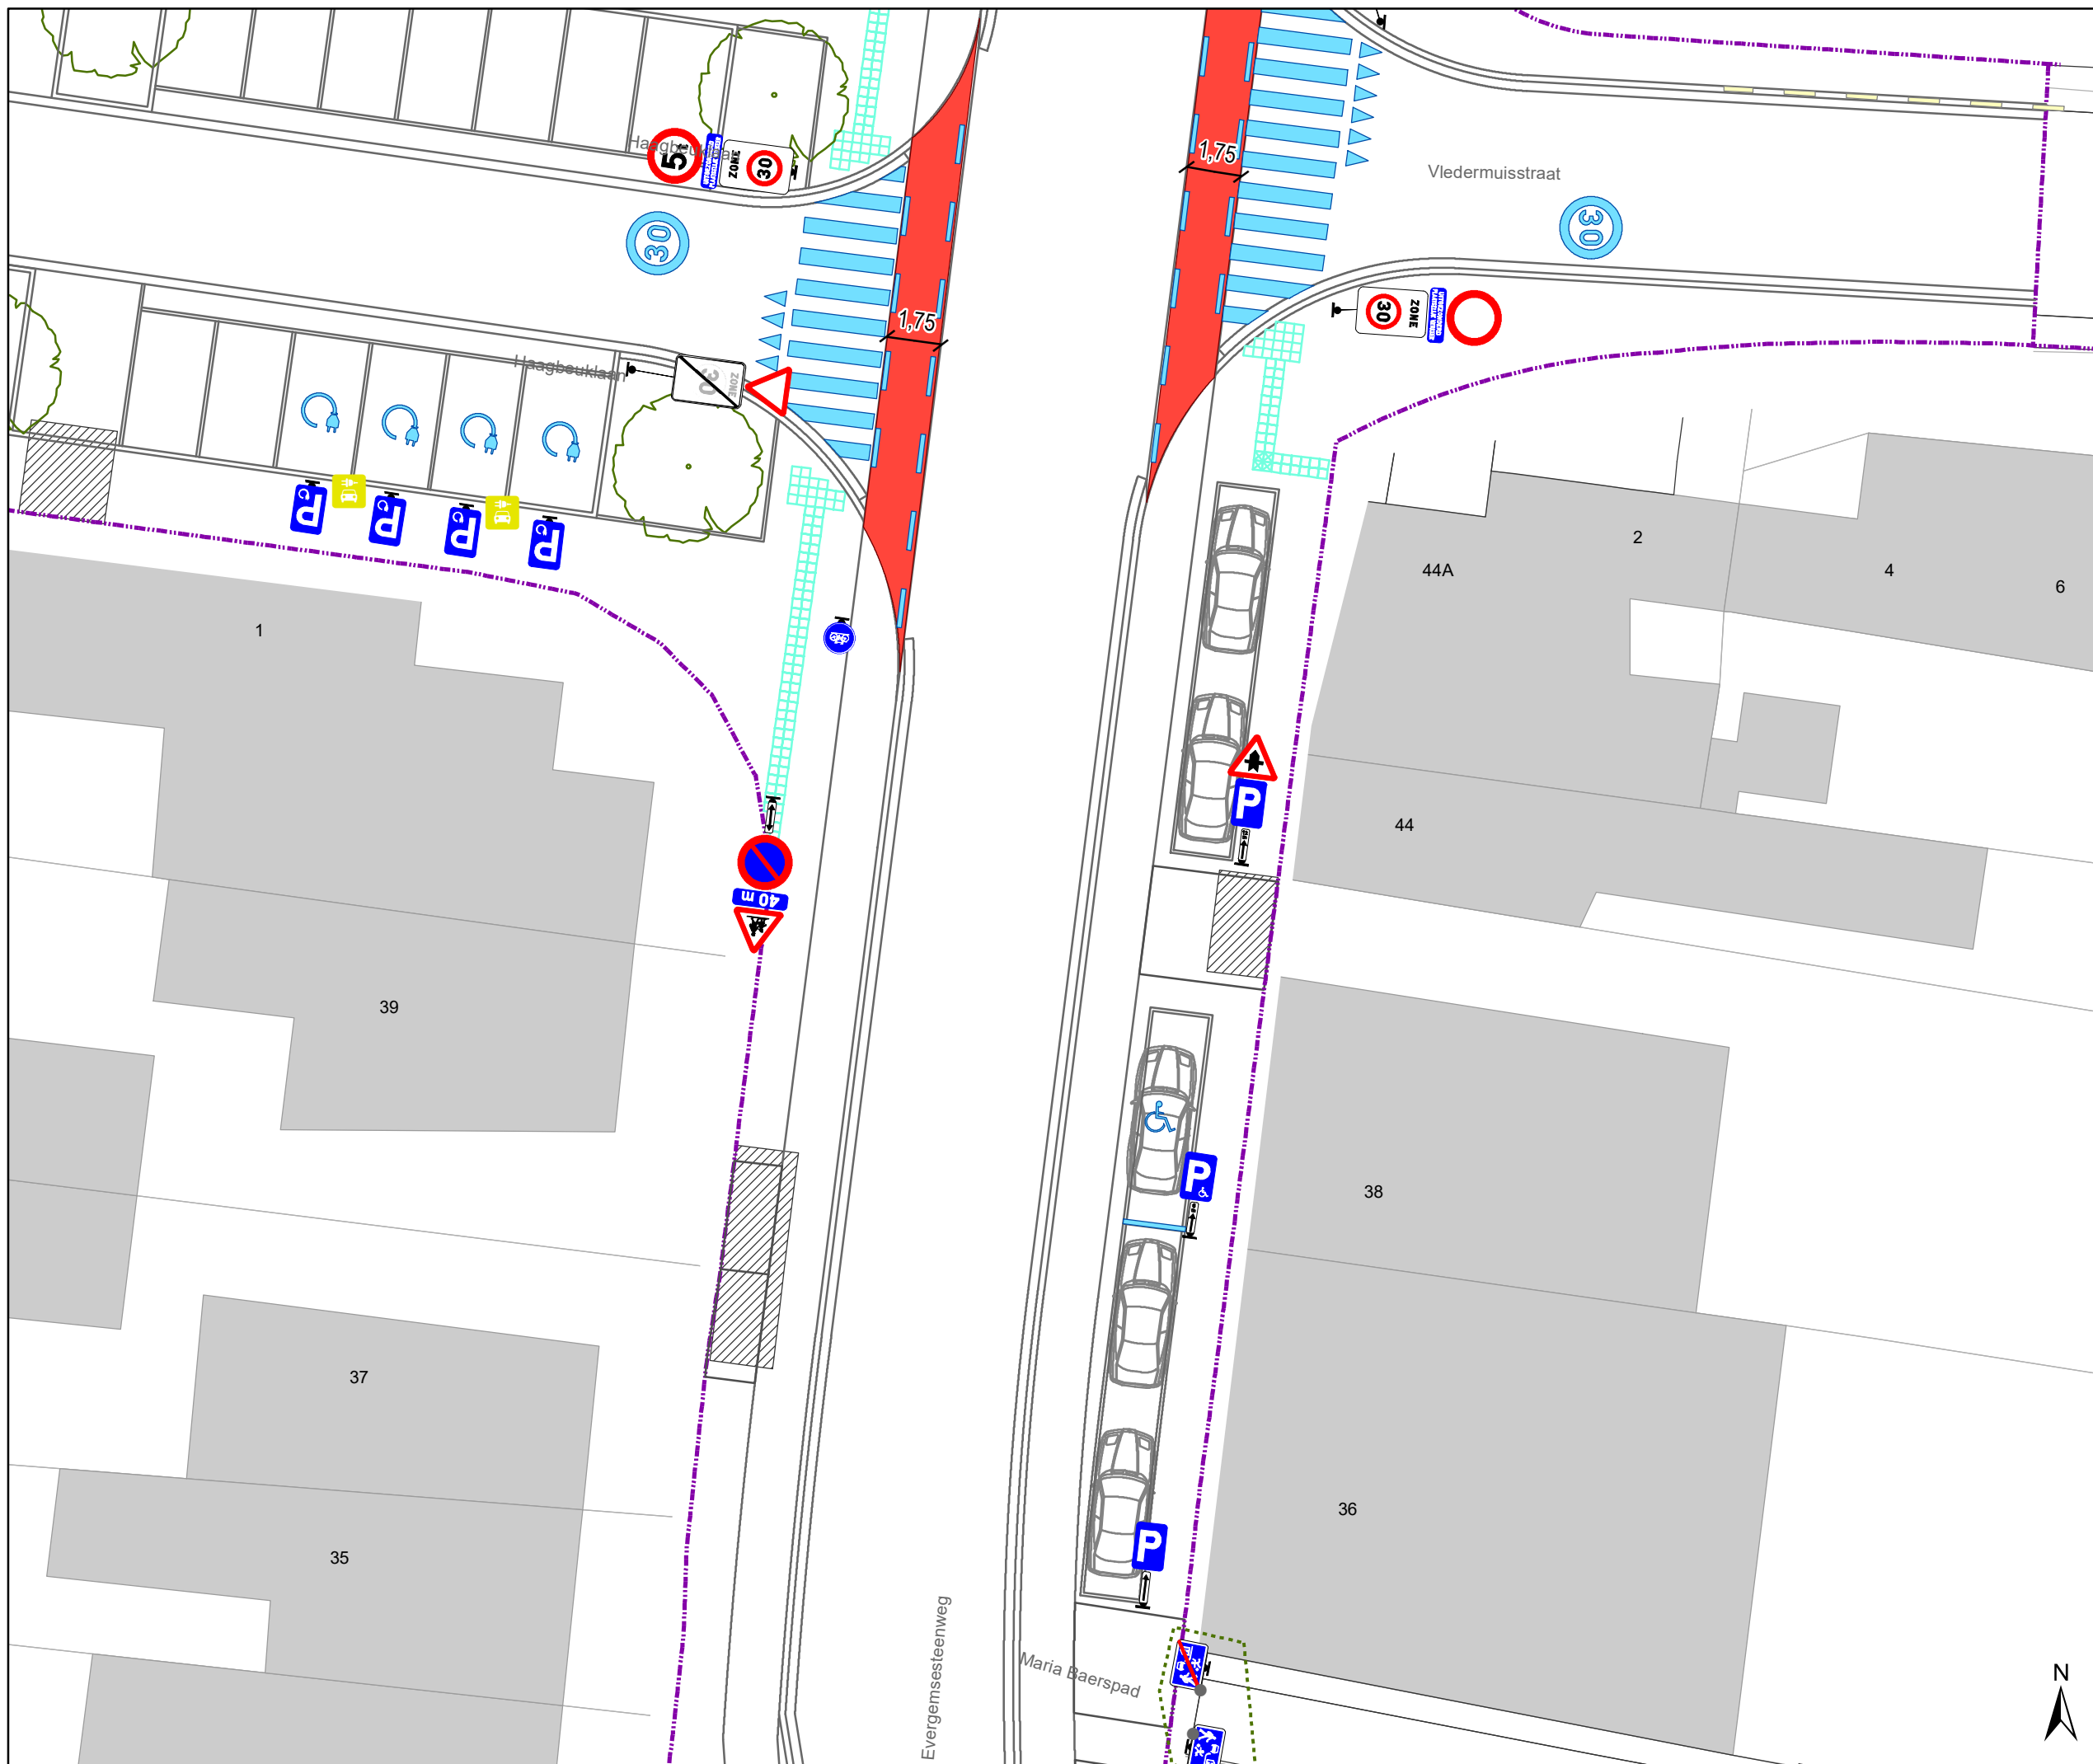


gent: Mobiliteitsbedrijf stad Gent
Verkeerstechnische taken


Evergemsesteenweg definitieve heraanleg

Dossiernummer P-339756

DATUM	SCHAAL	PLAN	P FORMAAT
14/02/2023	1/200	14/19	A3



- ### Legende
-  Bestaande verkeersborden
 -  Geplande verkeersborden
 -  Bestaande wegmarkeringen
 -  Geplande wegmarkeringen
 -  verlaagde boordsteen (oprit)
 -  Contour dossier
Heraanleg
 -  Gepland paaltje
 -  Bestaande fietsenstalling
 -  Geplande fietsenstalling
 -  Ander gepland dossier
(in voorbereiding bij MOBBED)
 -  Ander gepland dossier
(in voorbereiding bij MOBBED)

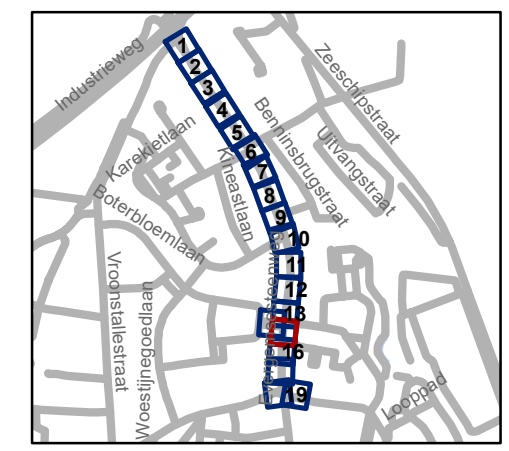


gent: Mobiliteitsbedrijf stad Gent
Verkeerstechnische taken

Evergemsesteenweg definitieve heraanleg








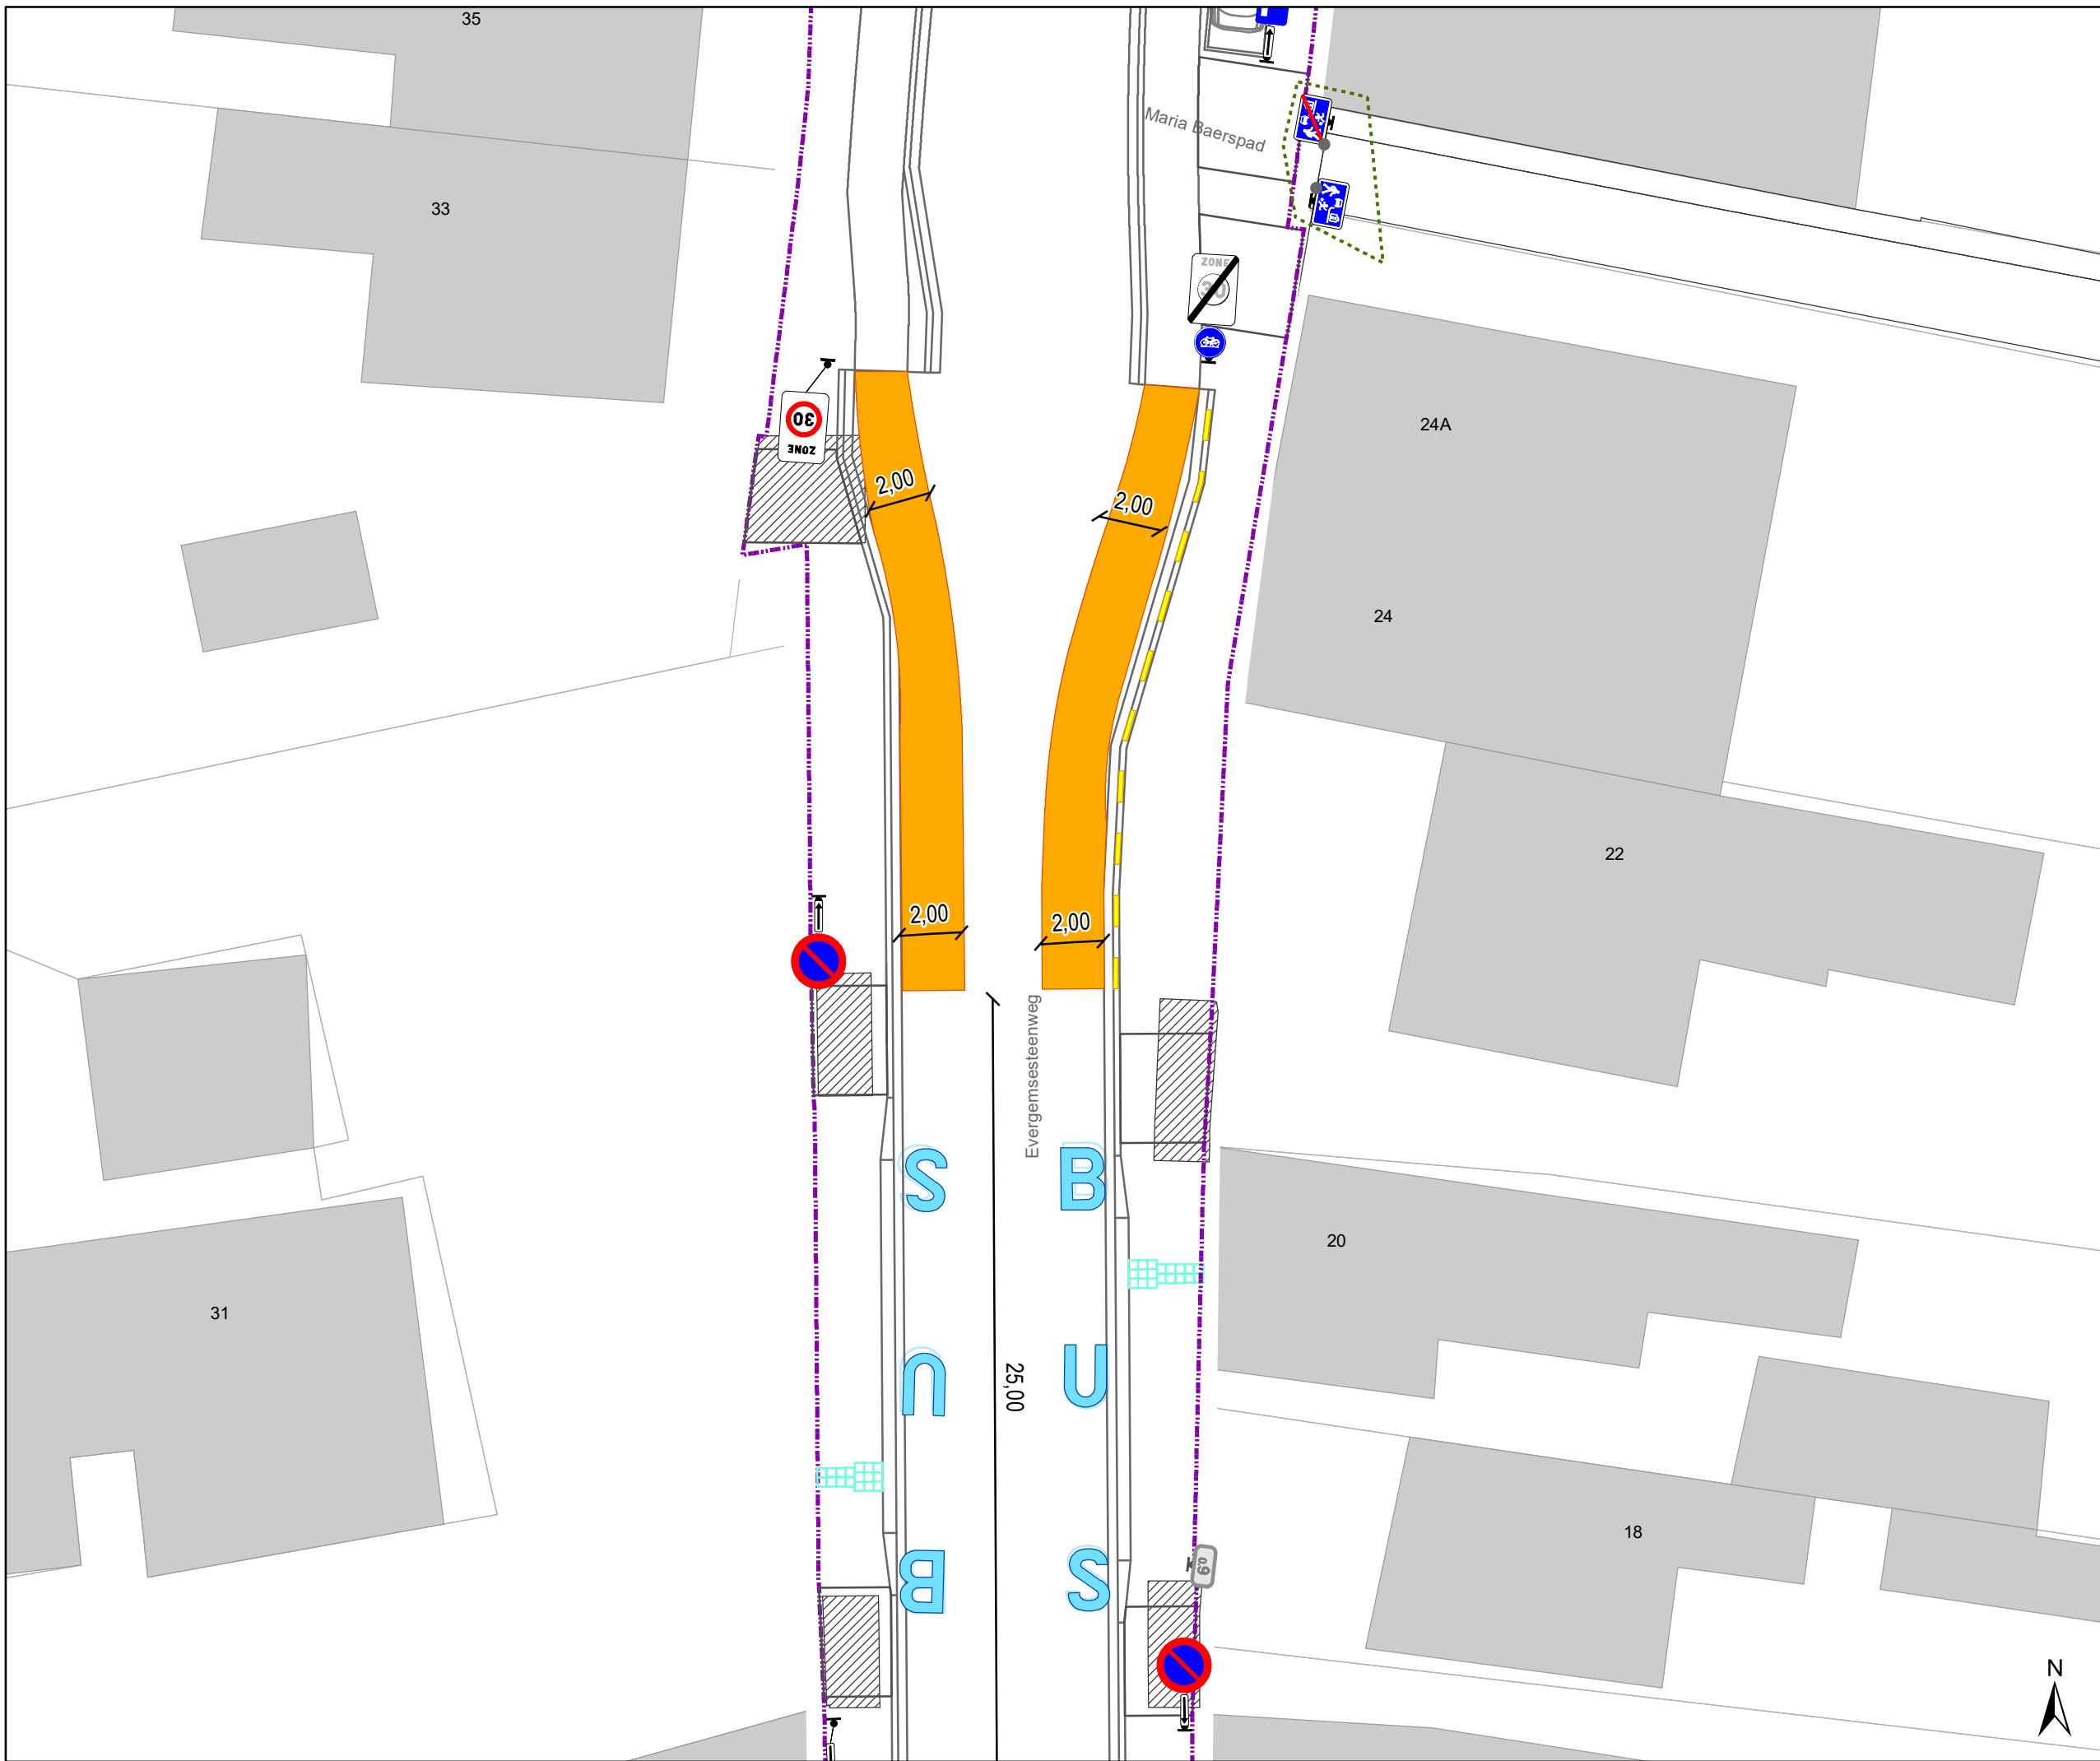



Dossiernummer P-339756

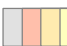
DATUM	SCHAAL	PLAN	P FORMAAT
14/02/2023	1/200	15/19	A3





Legende

-  Bestaande verkeersborden
-  Geplande verkeersborden
-  Bestaande wegmarkeringen
-  Geplande wegmarkeringen
-  verlaagde boordsteen (oprit)
-  Contour dossier
Heraanleg
-  Gepland paaltje
-  Bestaande fietsenstalling
-  Geplande fietsenstalling
-  Ander gepland dossier
(in voorbereiding bij MOBBED)
-  Ander gepland dossier
(in voorbereiding bij MOBBED)

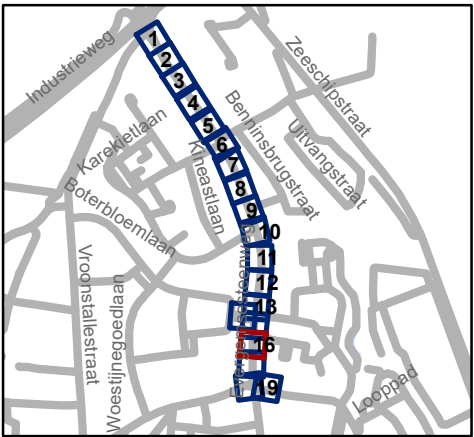


gent: Mobiliteitsbedrijf stad Gent
Verkeerstechnische taken








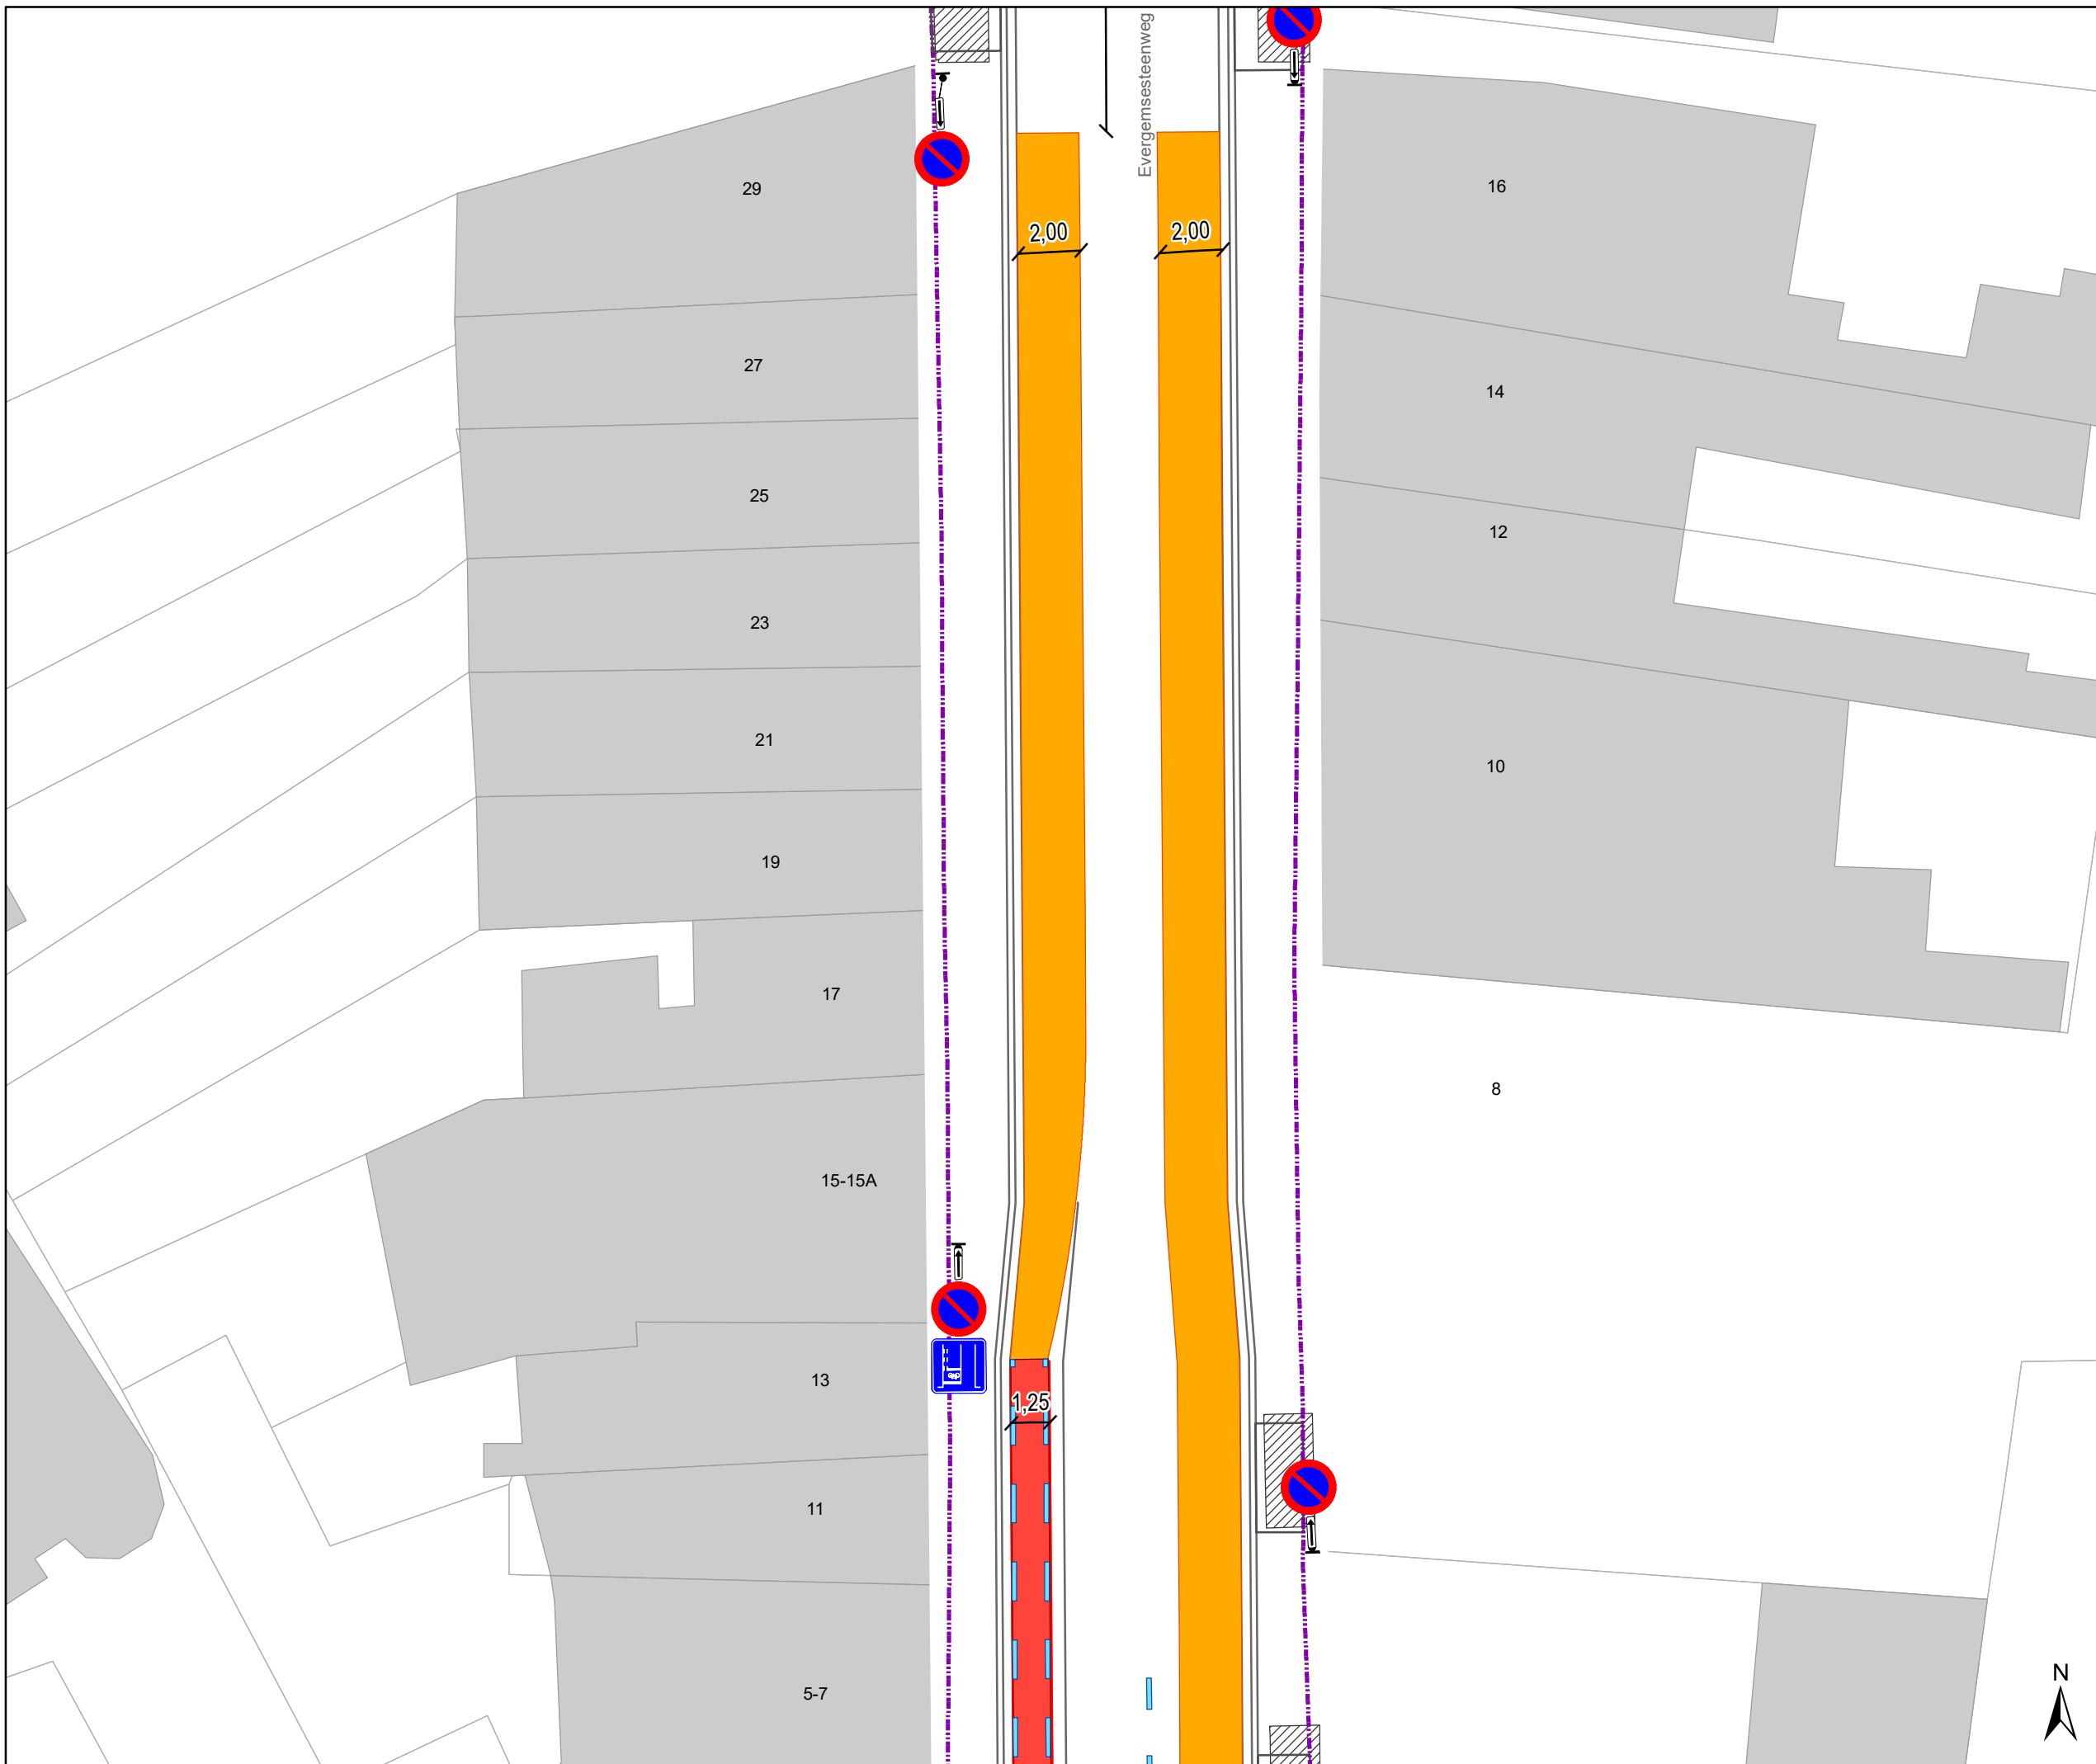



**Evergemsesteenweg
definitieve heraanleg**

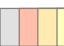
Dossiernummer P-339756

DATUM	SCHAAL	PLAN	P FORMAAT
14/02/2023	1/200	16/19	A3



Legende

-  Bestaande verkeersborden
-  Geplande verkeersborden
-  Bestaande wegmarkeringen
-  Geplande wegmarkeringen
-  verlaagde boordsteen (oprit)
-  Contour dossier
Heraanleg
-  Gepland paaltje
-  Bestaande fietsenstalling
-  Geplande fietsenstalling
-  Ander gepland dossier
(in voorbereiding bij MOBBED)
-  Ander gepland dossier
(in voorbereiding bij MOBBED)

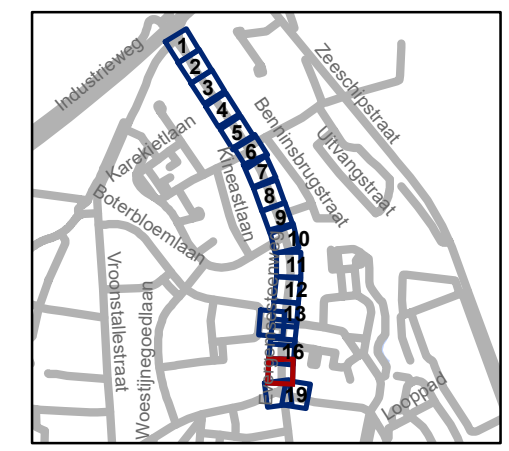


gent: Mobiliteitsbedrijf stad Gent
Verkeerstechnische taken










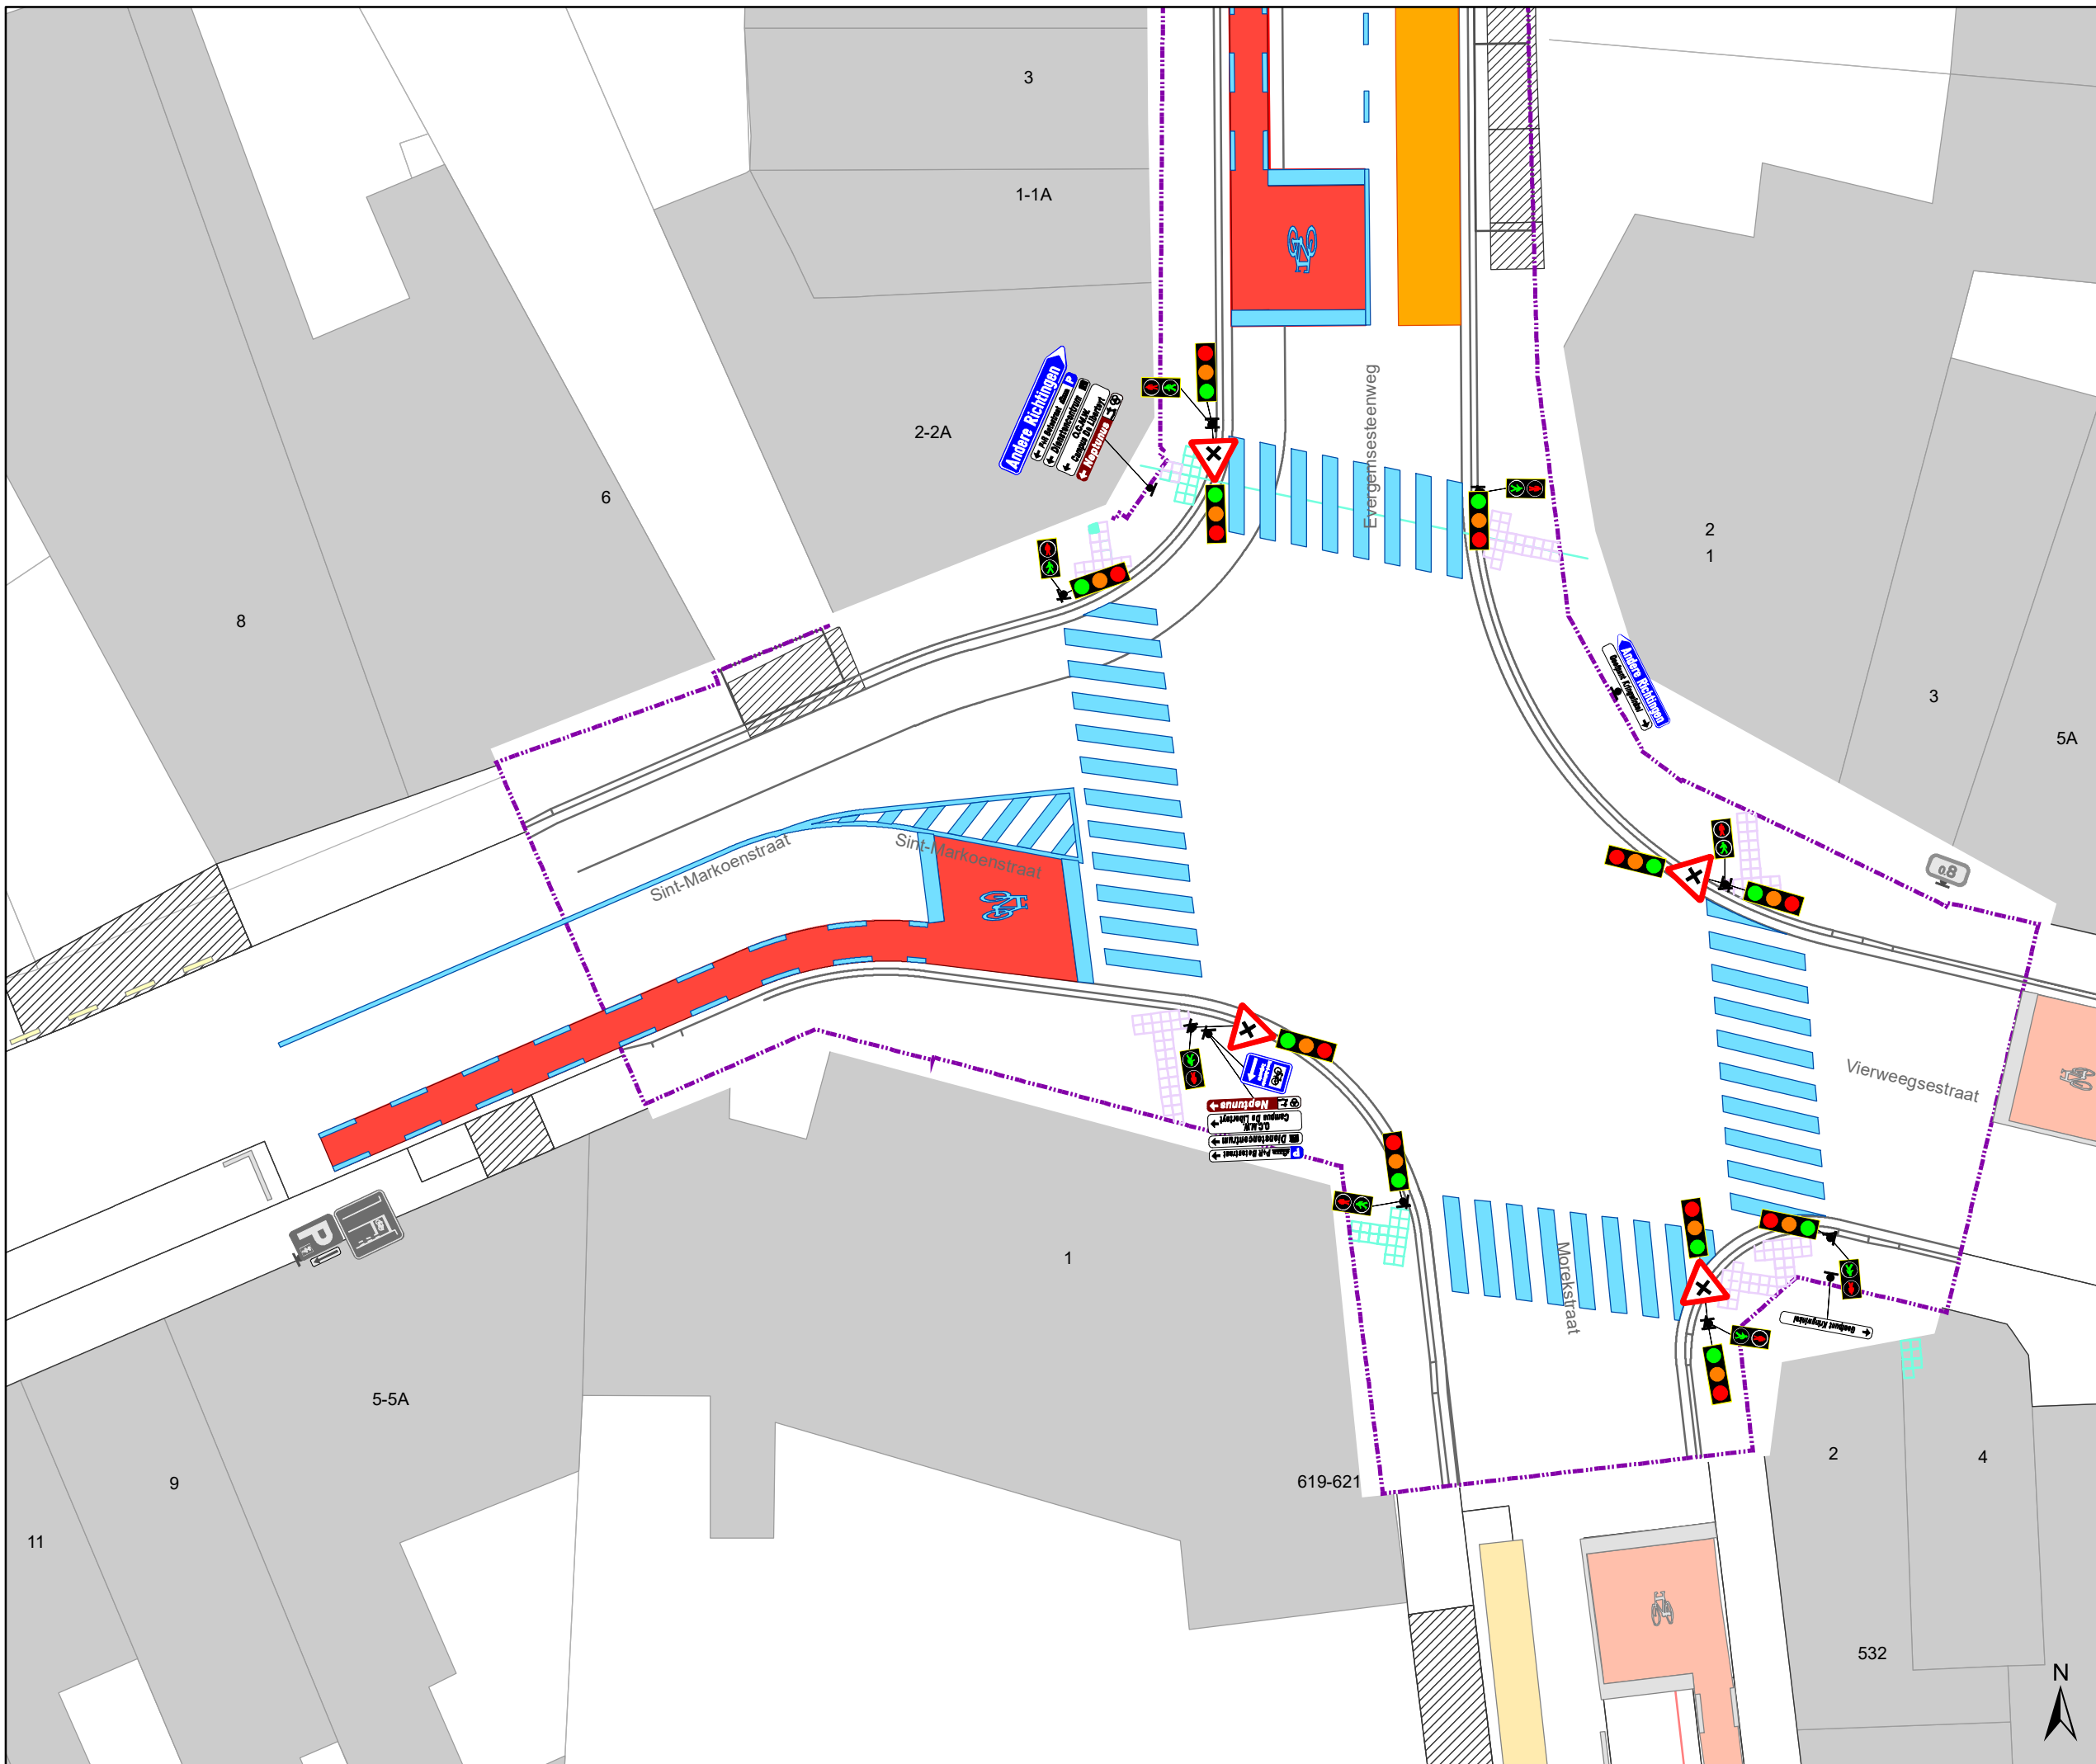

Evergemsesteenweg definitieve heraanleg

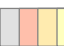
Dossiernummer P-339756

DATUM	SCHAAL	PLAN	P FORMAAT
14/02/2023	1/200	17/19	A3





- ### Legende
-  Bestaande verkeersborden
 -  Geplande verkeersborden
 -  Bestaande wegmarkeringen
 -  Geplande wegmarkeringen
 -  verlaagde boordsteen (oprit)
 -  Contour dossier
Heraanleg
 -  Gepland paaltje
 -  Bestaande fietsenstalling
 -  Geplande fietsenstalling
 -  Ander gepland dossier
(in voorbereiding bij MOBBED)
 -  Ander gepland dossier
(in voorbereiding bij MOBBED)

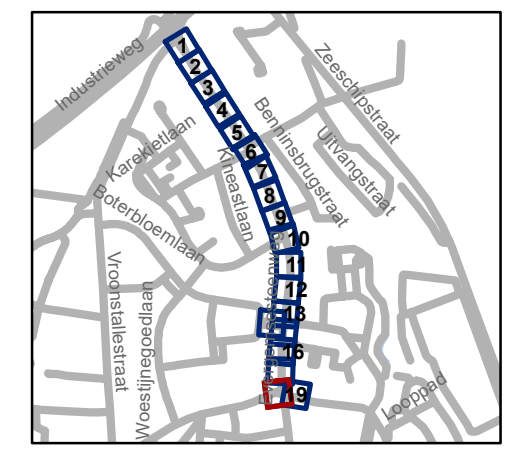


gent: Mobiliteitsbedrijf stad Gent
Verkeerstechnische taken








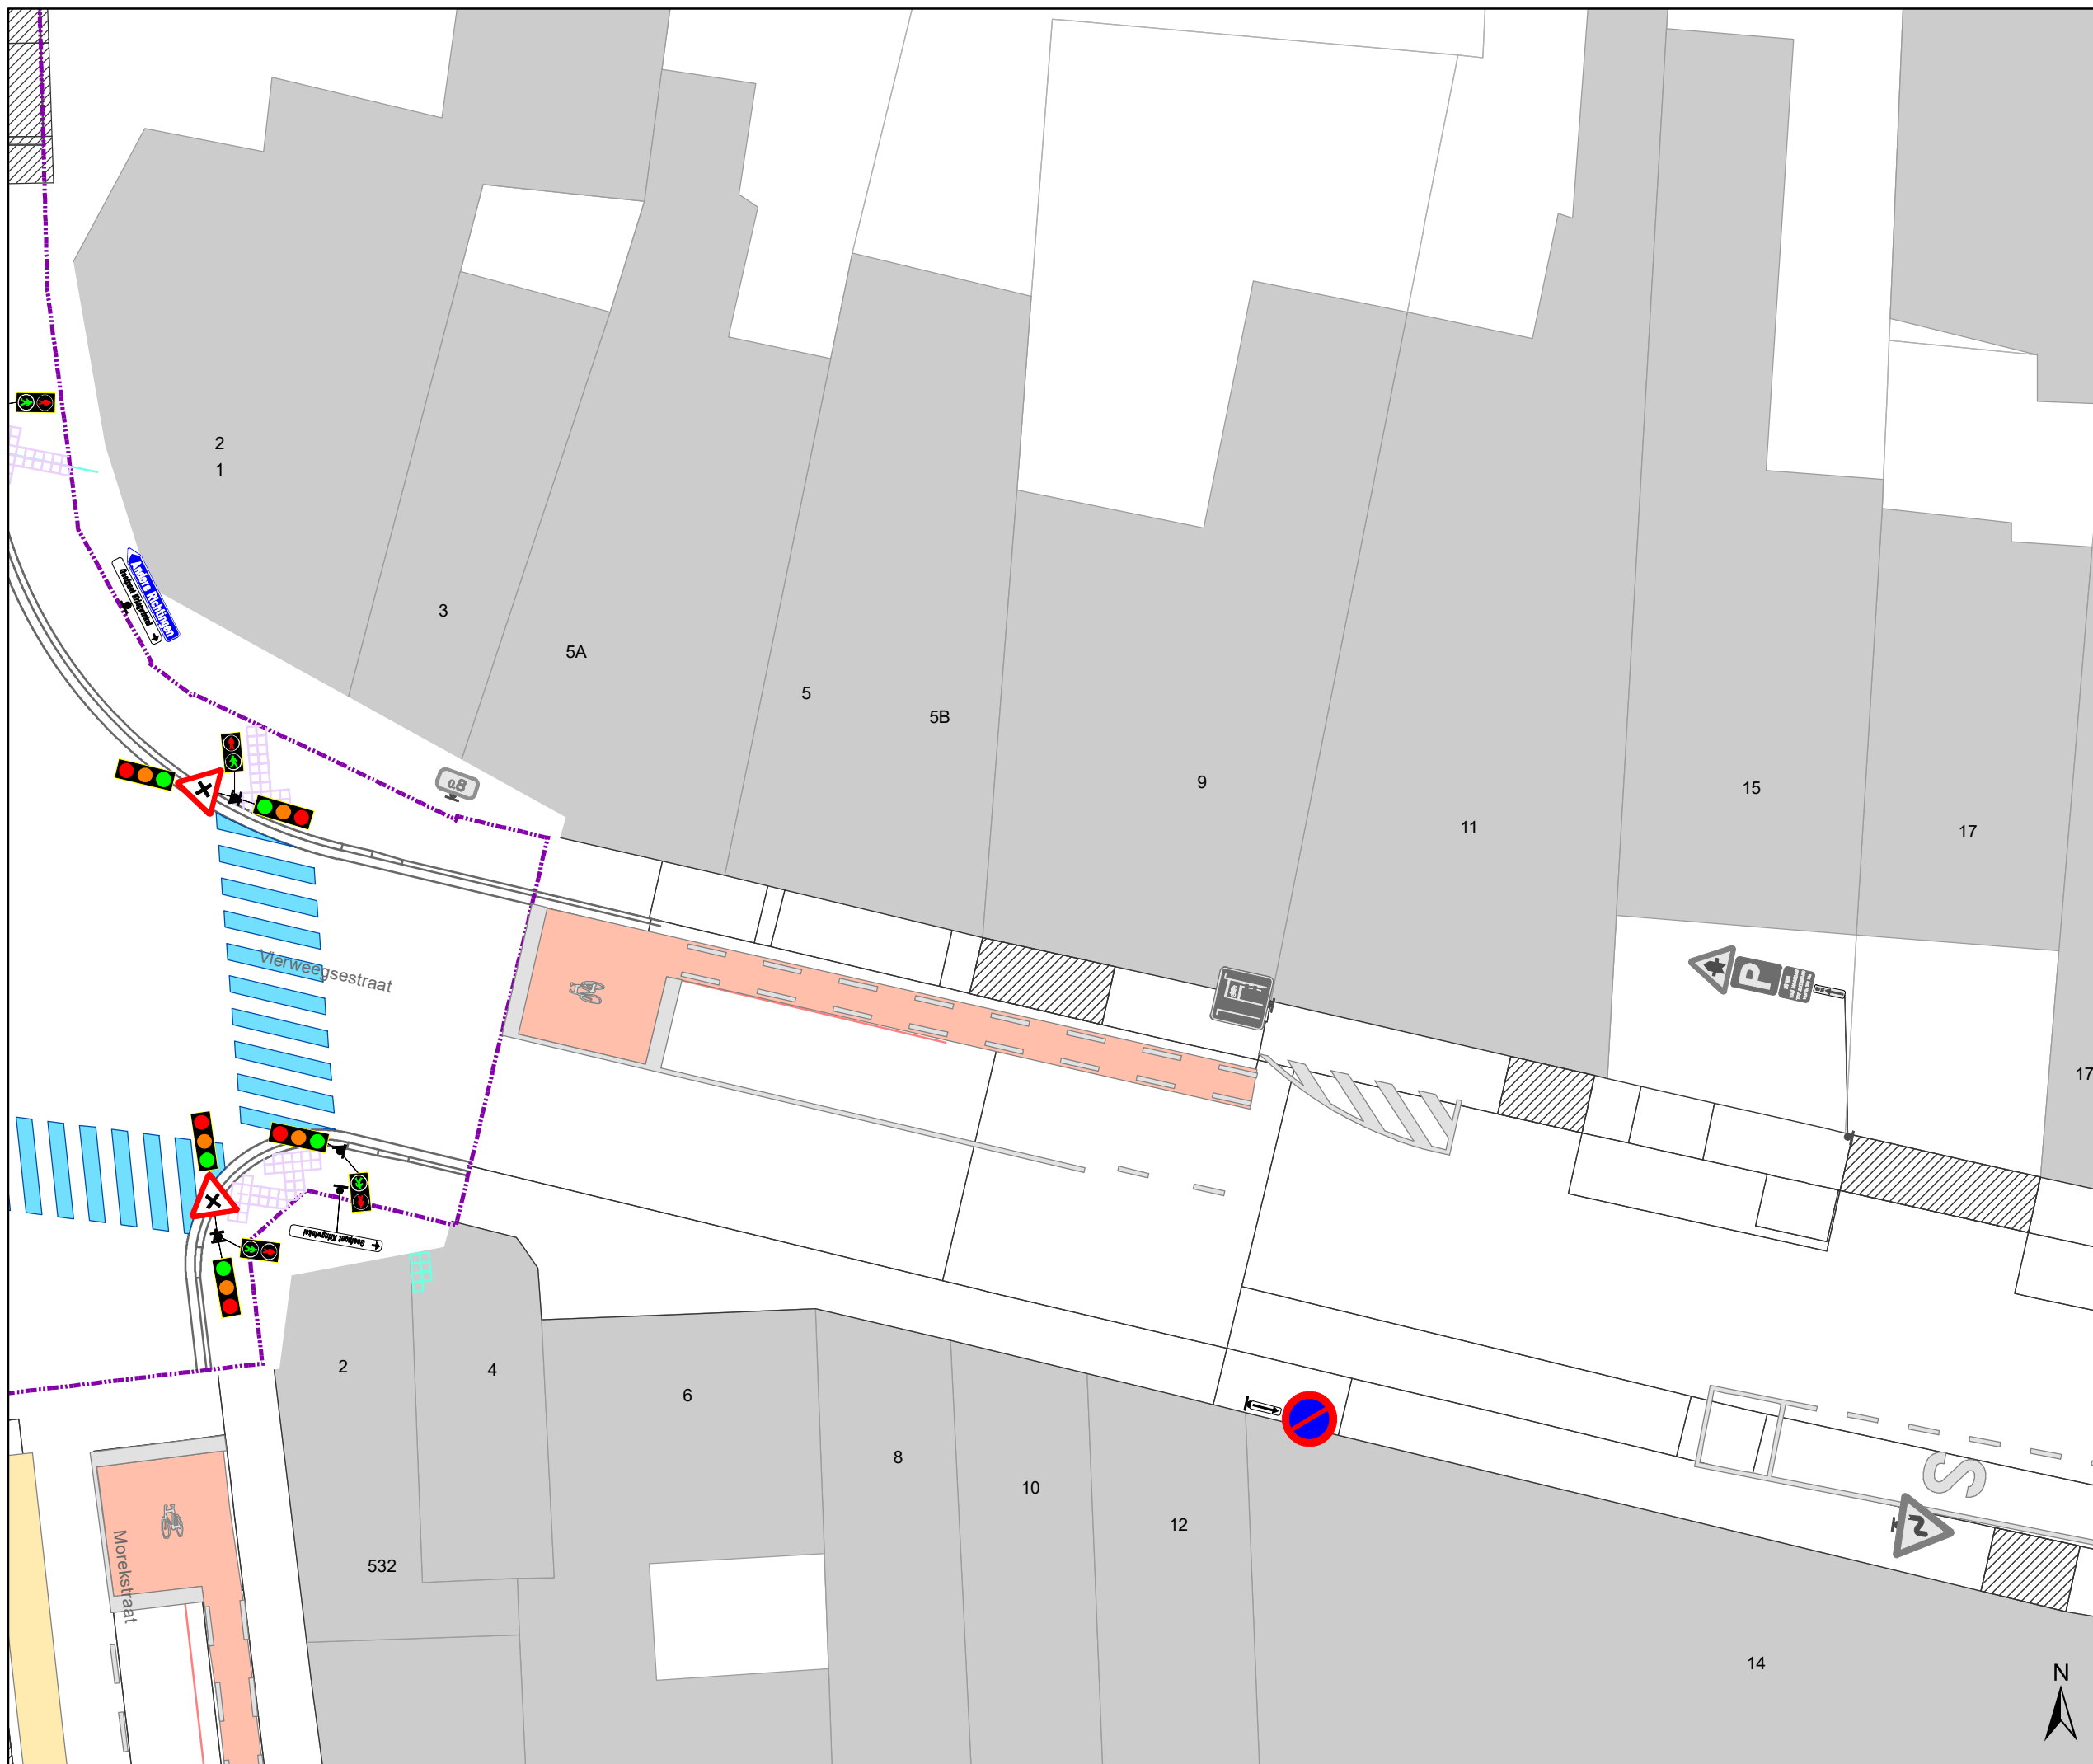



Evergemsesteenweg definitieve heraanleg

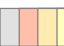
Dossiernummer P-339756

DATUM	SCHAAL	PLAN	P FORMAAT
14/02/2023	1/200	18/19	A3



Legende

-  Bestaande verkeersborden
-  Geplande verkeersborden
-  Bestaande wegmarkeringen
-  Geplande wegmarkeringen
-  verlaagde boordsteen (oprit)
-  Contour dossier
Heraanleg
-  Gepland paaltje
-  Bestaande fietsenstalling
-  Geplande fietsenstalling
-  Ander gepland dossier
(in voorbereiding bij MOBBED)
-  Ander gepland dossier
(in voorbereiding bij MOBBED)

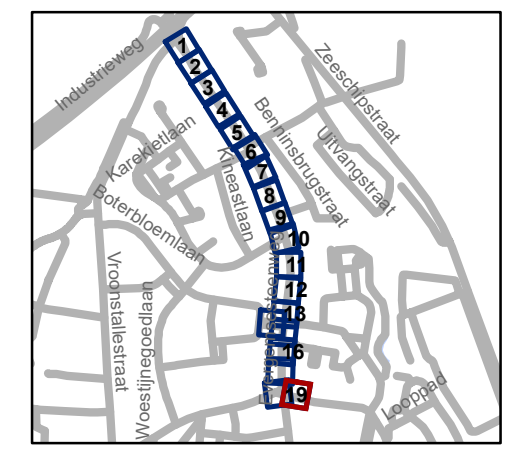

gent: Mobiliteitsbedrijf stad Gent
Verkeerstechnische taken

**Evergemsesteenweg
definitieve heraanleg**

Dossiernummer P-339756

DATUM	SCHAAL	PLAN	P.FORMAAT
14/02/2023	1/200	19/19	A3