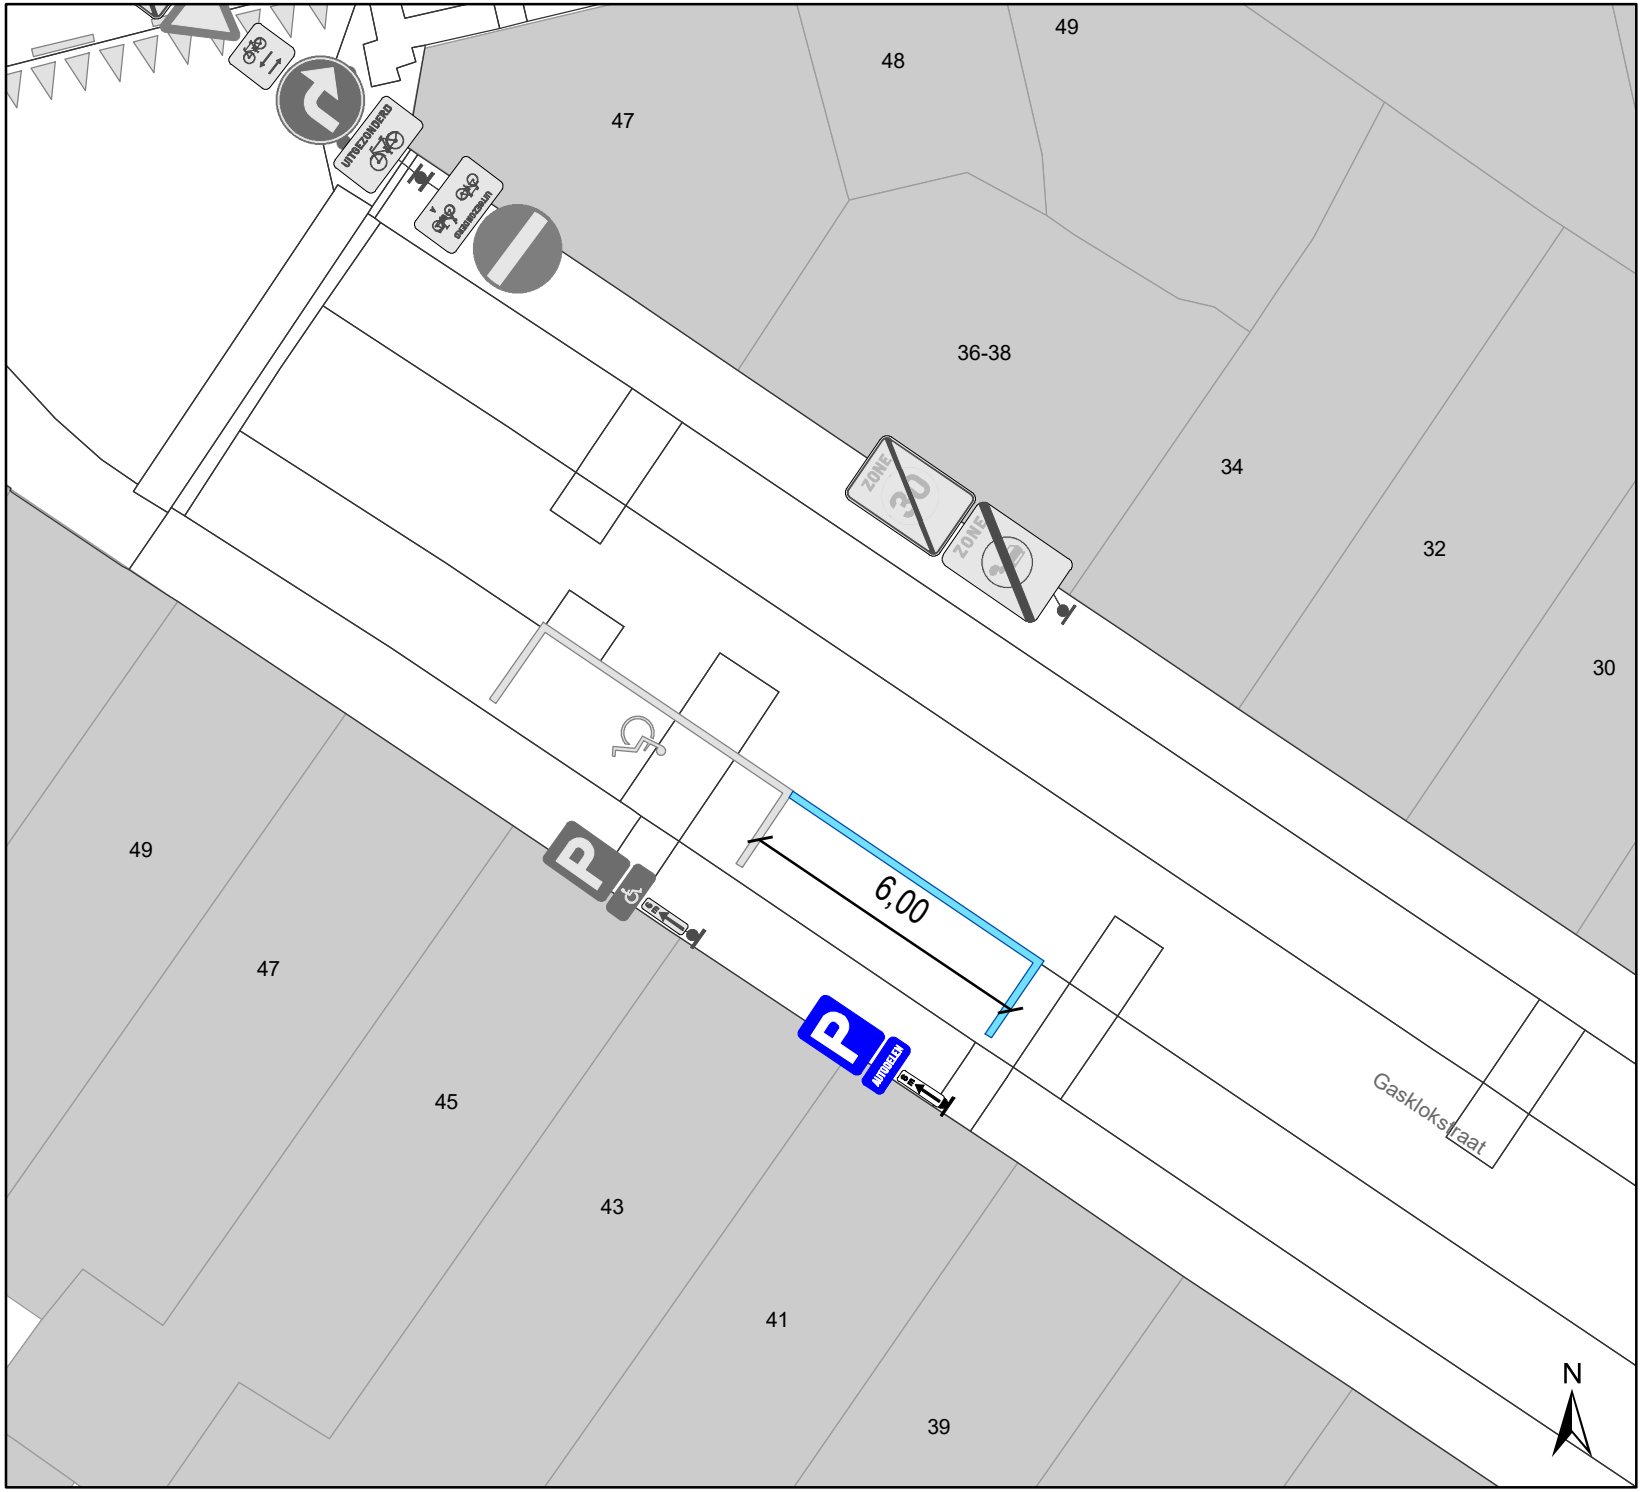

Legende

Bestaande verkeersborden

Bestaande wegmarkeringen

Geplande wegmarkeringen

Witte wegmarkering

Geplande Verkeersborden

E9a + autodelen + GXc 6m

Mobiliteitsbedrijf stad Gent
Verkeerstechnische taken

Gasklokstraat 43
Autodeelplaats inrichten

Dossiernummer P-356873

DATUM	SCHAAL	PLAN	P FORMAAT
30/01/2023	1/150	1/1	A4