


Legende

- Bestaande verkeersborden
- Geplande verkeersborden
- Te verwijderen verkeersborden
- Bestaande wegmarkeringen
- Geplande wegmarkeringen
- Te verwijderen wegmarkeringen
- Laadpaal Gepland

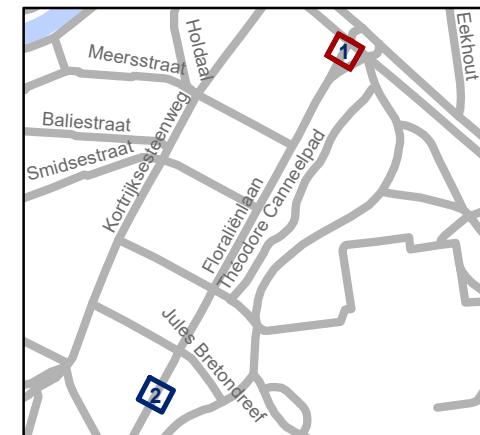


gent: Mobiliteitsbedrijf stad Gent
Verkeerstechnische taken

Floraliënlaan EV + autodeelplaatsen

Dossiernummer P-312521


DATUM	SCHAAL	PLAN	P FORMAAT
16/01/2023	1/100	1/3	A4



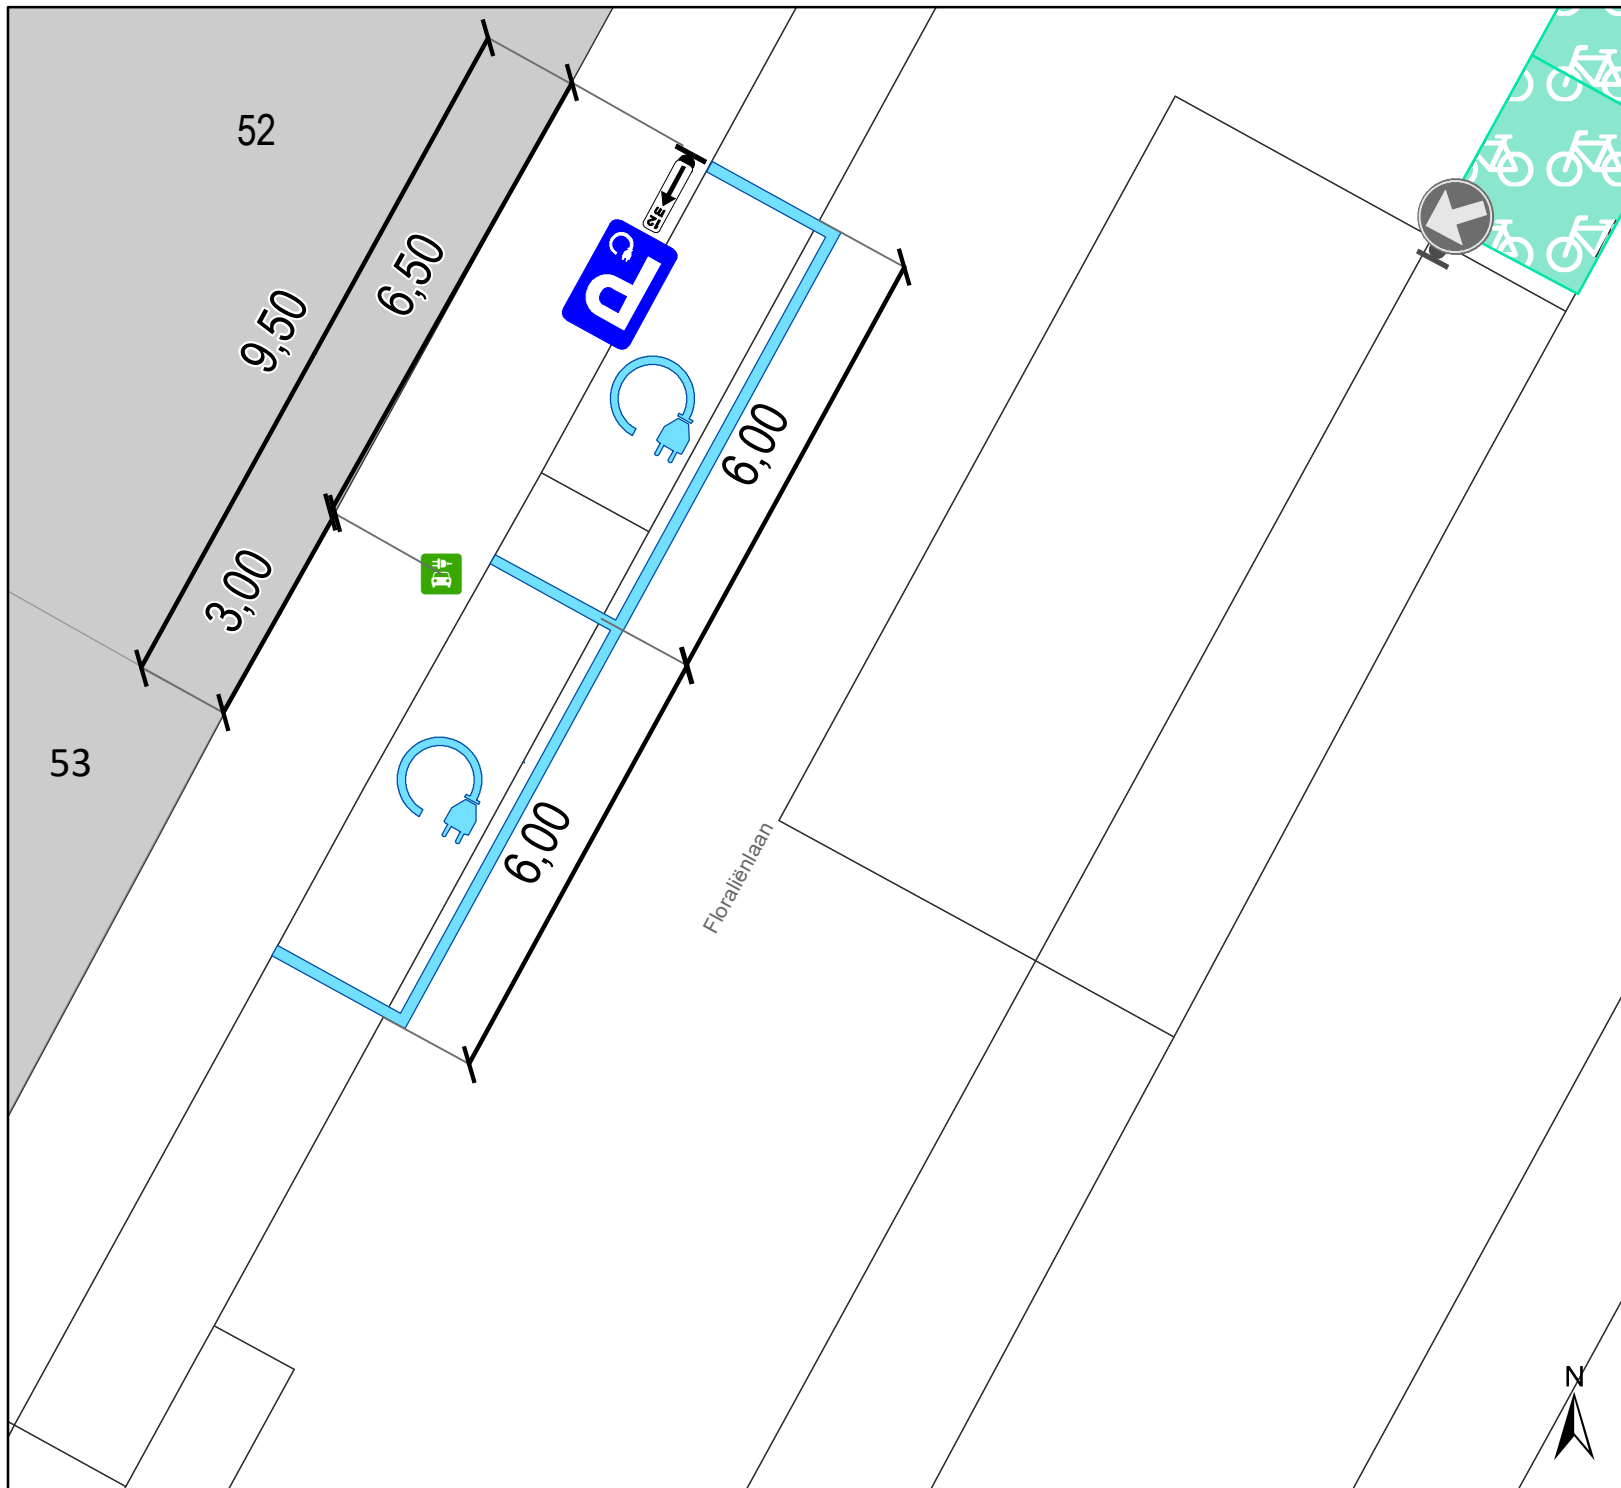

Legende

- Bestaande verkeersborden
- Geplande verkeersborden
- Te verwijderen verkeersborden
- Bestaande wegmarkeringen
- Geplande wegmarkeringen
- Te verwijderen wegmarkeringen
- Laadpaal
In dienst

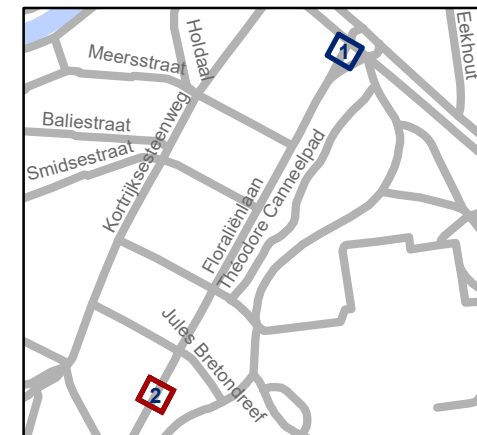


gent: Mobiliteitsbedrijf stad Gent
Verkeerstechnische taken

Floraliënlaan
EV + autodeelplaatsen


Dossiernummer P-312521

DATUM	SCHAAL	PLAN	P FORMAAT
14/02/2023	1/100	2/3	A4

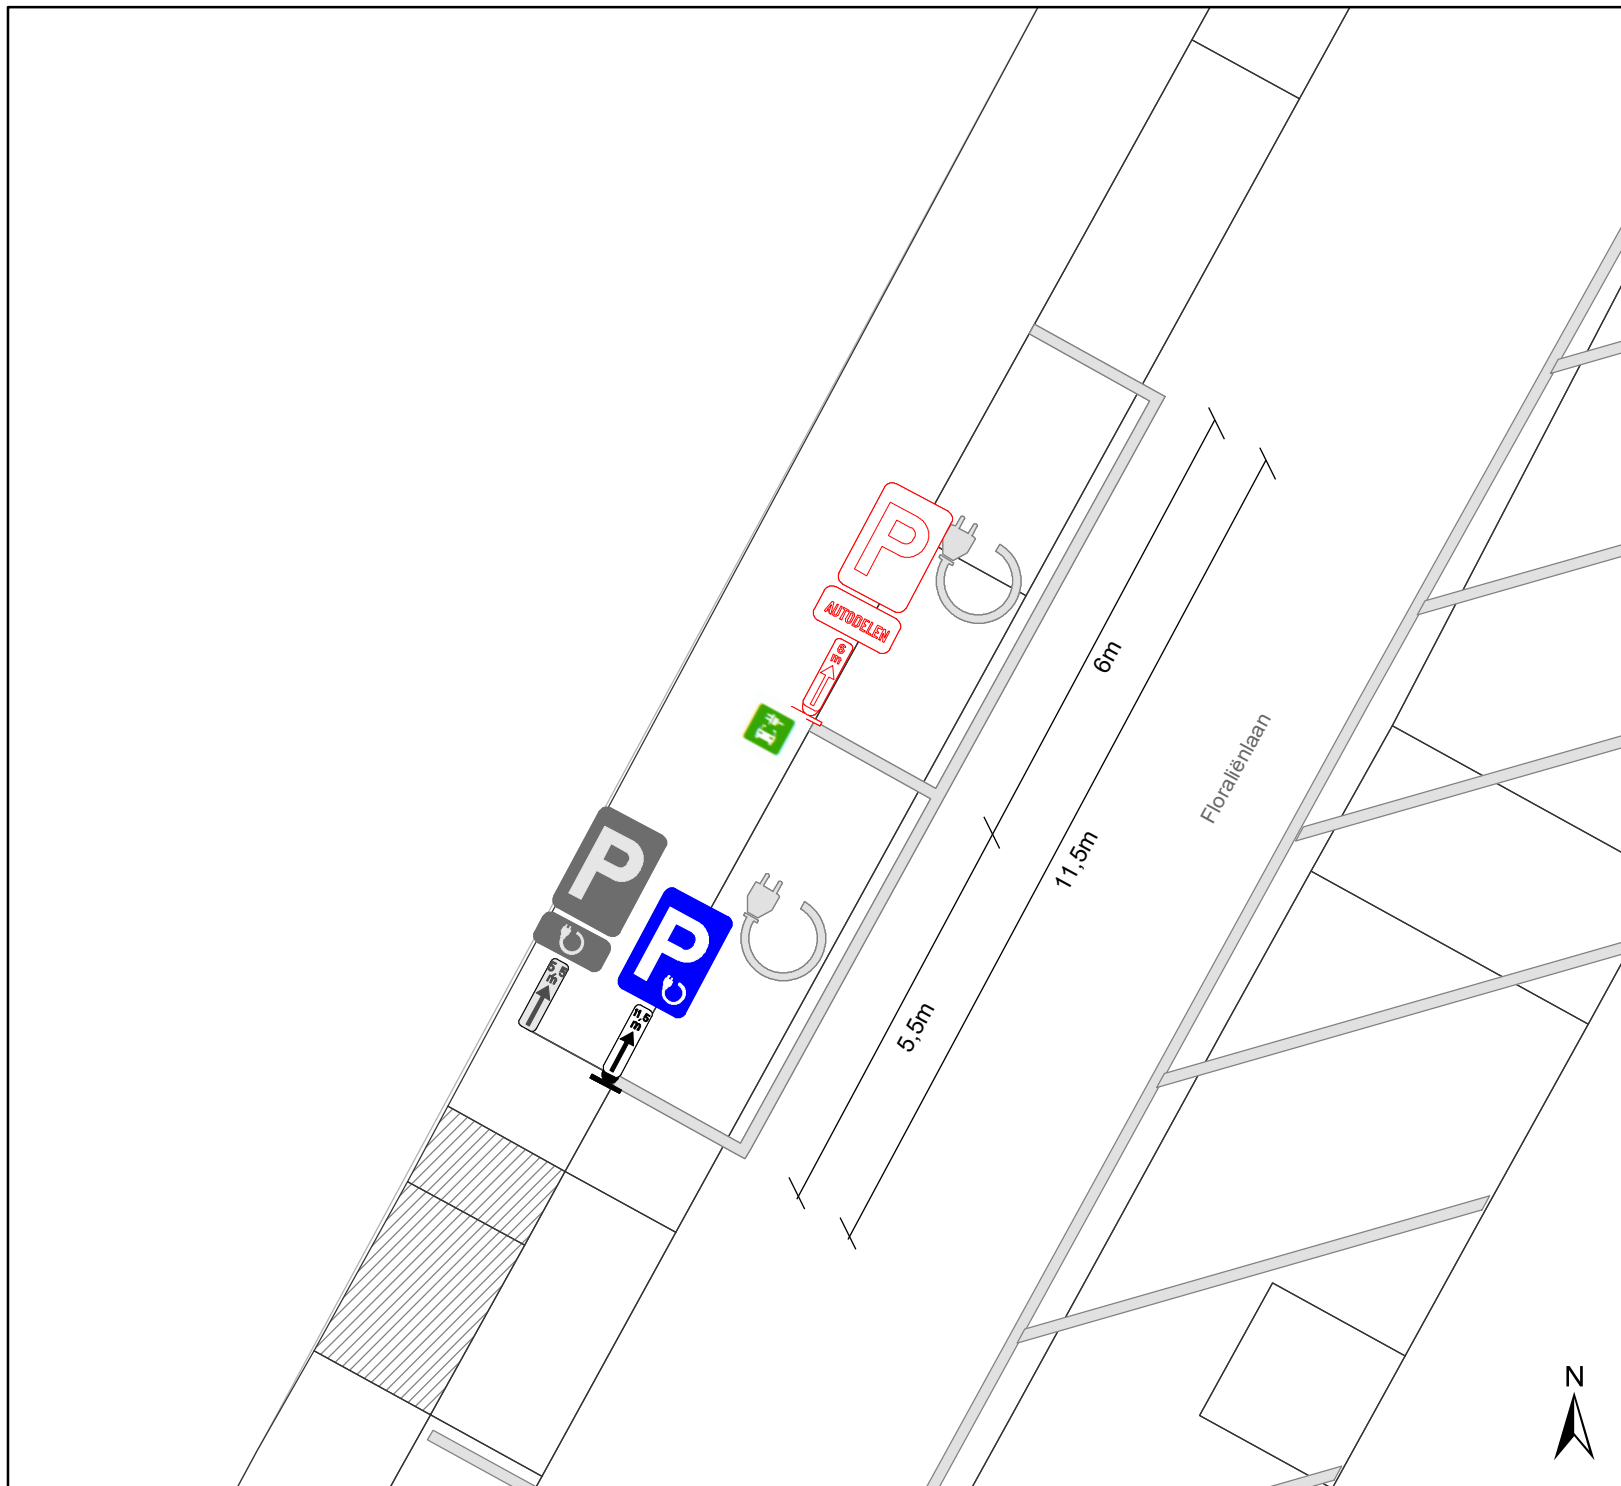

Legende

- Bestaande verkeersborden
- Geplande verkeersborden
- Te verwijderen verkeersborden
- Bestaande wegmarkeringen
- Geplande wegmarkeringen
- Bestaande laadpaal
- Geplande signalisatie parkeren EV+11,5m

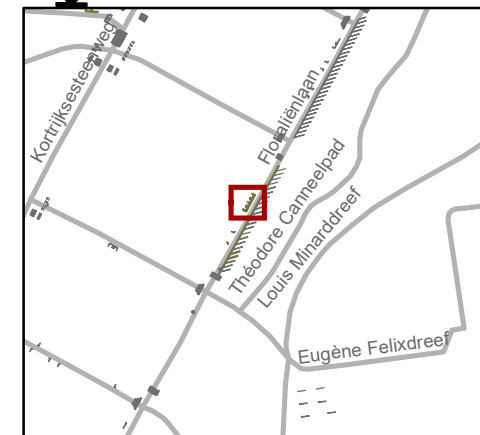

gent: Mobiliteitsbedrijf stad Gent
Verkeerstechnische taken

**Floraliënlaan
EV+autodelen**

Dossiernummer P-312521

DATUM	SCHAAL	PLAN	P FORMAAT
2/02/2023	1/100	3/3	A4