



2023_CBS_01399 Nieuw aanvullend reglement van de politie op het wegverkeer - gemeenteweg - Platanenhof - nieuwe anti-parkeermaatregelen - Vaststelling

Beslissing: Goedgekeurd in besloten vergadering van 16 februari 2023

Zijn aanwezig bij de beslissing van dit punt:

de heer Mathias De Clercq, burgemeester-voorzitter; de heer Filip Watteeuw, schepen mevrouw Sofie Bracke, schepen; mevrouw Tine Heyse, schepen; mevrouw Astrid De Bruycker, schepen; de heer Sami Souguir, schepen; de heer Bram Van Braeckvelt, schepen; mevrouw Isabelle Heyndrickx, schepen; mevrouw Hafsa El-Bazioui, schepen; mevrouw Evita Willaert, schepen; de heer Rudy Coddens, schepen mevrouw Mieke Hullebroeck, algemeen directeur; de heer Luc Kupers, adjunct-algemeendirecteur; de heer Danny Van Campenhout, adjunct-algemeendirecteur

Bevoegd: Filip Watteeuw

Betrokken: Mathias De Clercq

Juridisch kader

De volgende bepalingen zijn van toepassing inzake de bevoegdheid:

- De Nieuwe Gemeentewet 24 juni 1988, artikel 119;
- Het Decreet van 16 mei 2008 betreffende de aanvullende reglementen op het wegverkeer en de plaatsing en bekostiging van verkeerstekens, artikel 5, § 1, 2e lid;
- Het Decreet over het lokaal bestuur van 22 december 2017, artikel 41, 2°;
- Het gemeenteraadsbesluit van 15 december 2015, houdende de delegatie van de vaststellingsbevoegdheid inzake gemeentelijke aanvullende reglementen op het wegverkeer.

De beslissing wordt genomen op grond van:

- Wet betreffende de politie over het wegverkeer, gecoördineerd bij Koninklijk Besluit van 16 maart 1968;
- Decreet van 16 mei 2008 betreffende de aanvullende reglementen op het wegverkeer en de plaatsing en bekostiging van de verkeerstekens;
- Koninklijk Besluit van 1 december 1975 houdende algemeen reglement op de politie van het wegverkeer en van het gebruik van de openbare weg;
- Ministerieel Besluit van 11 oktober 1976 waarbij de minimumafmetingen en de bijzondere plaatsingsvoorwaarden van de verkeerstekens worden bepaald;
- Uitvoeringsbesluit van 23 januari 2009 betreffende de aanvullende reglementen op het wegverkeer en de plaatsing en bekostiging van de verkeerstekens;

- Omzendbrief MOB/2009/1 van 3 april 2009.

Motivering

De nieuwe maatregelen die bij dit besluit worden ingevoerd, zijn: het invoeren van een parkeerverbod vanaf het kruispunt met de Platanendreef (noordelijke zijde van de weg) tot en met huisnummer 3. Vanaf het kruispunt met de Platanendreef tot en met huisnummer 7 wordt het parkeerverbod aangeduid met verkeersborden E1 en onderborden Xa en Xb. Vanaf huisnummer 7 tot en met huisnummer 3 wordt het parkeerverbod aangeduid met gele onderbroken strepen. Als gevolg hiervan dient zowel de parkeerhaak als de 2 parkeervakken verwijderd te worden, aangezien parkeren er nu niet meer toegelaten is. Deze maatregelen worden ingevoerd naar aanleiding van een onthardingsmaatregel. Daarenboven is het niet de bedoeling dat er geparkeerd wordt in dergelijke keerpunten/pijpekoppen. Deze dienen steeds vrij te zijn voor keerbewegingen. Dit naar analogie van vele gelijkaardige situaties in Gent, en daarom wordt hier een permanent parkeerverbod ingevoerd.

Bij collegebesluit van 15 november 2018 werd de bestaande toestand geregulariseerd en werden geen nieuwe verkeersmaatregelen ingevoerd.

Bijgevoegde bijlage(n):

- Aanvullend reglement Platanenhof dossier P-367081 (deel van de beslissing)
- Signalisatieplan Platanenhof dossier P-367081 (deel van de beslissing)

Beslissing

Beslist het volgende:

Artikel 1:

Heft op het aanvullend reglement van de politie op het wegverkeer betreffende de gemeenteweg Platanenhof, goedgekeurd in zitting van 15 november 2018, van zodra het nieuwe reglement in werking treedt.

Artikel 2:

Stelt vast het bijgevoegd aanvullend reglement van de politie op het wegverkeer en het signalisatieplan betreffende de gemeenteweg Platanenhof.

2023_CBS_01399 - Nieuw aanvullend reglement van de politie op het wegverkeer - gemeenteweg - Platanenhof - nieuwe anti-parkeermaatregelen

gent:

zoveel stad

Aanvullend reglement van de politie op het wegverkeer - gemeenteweg – Platanenhof

Vastgesteld in het College van Burgemeester en Schepenen van

Bekendgemaakt op

Geldig vanaf

Referentienummer

Reglement

Artikel 1

Op Platanenhof, vanaf huisnummer 7 tot het kruispunt met de Platanendreef geldt: het parkeren is verboden; het begin van de parkeerreglementering wordt aangeduid; het einde van de parkeerreglementering wordt aangeduid.

Dit wordt aangeduid door verkeerstekens:

- E1
- GXa
- GXb

Artikel 2


Op Platanenhof, vanaf huisnummer 7 tot en met huisnummer 3 geldt: het parkeren op de rijbaan is verboden.

Dit wordt aangeduid door verkeerstekens:




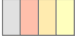


- WM75.1.2

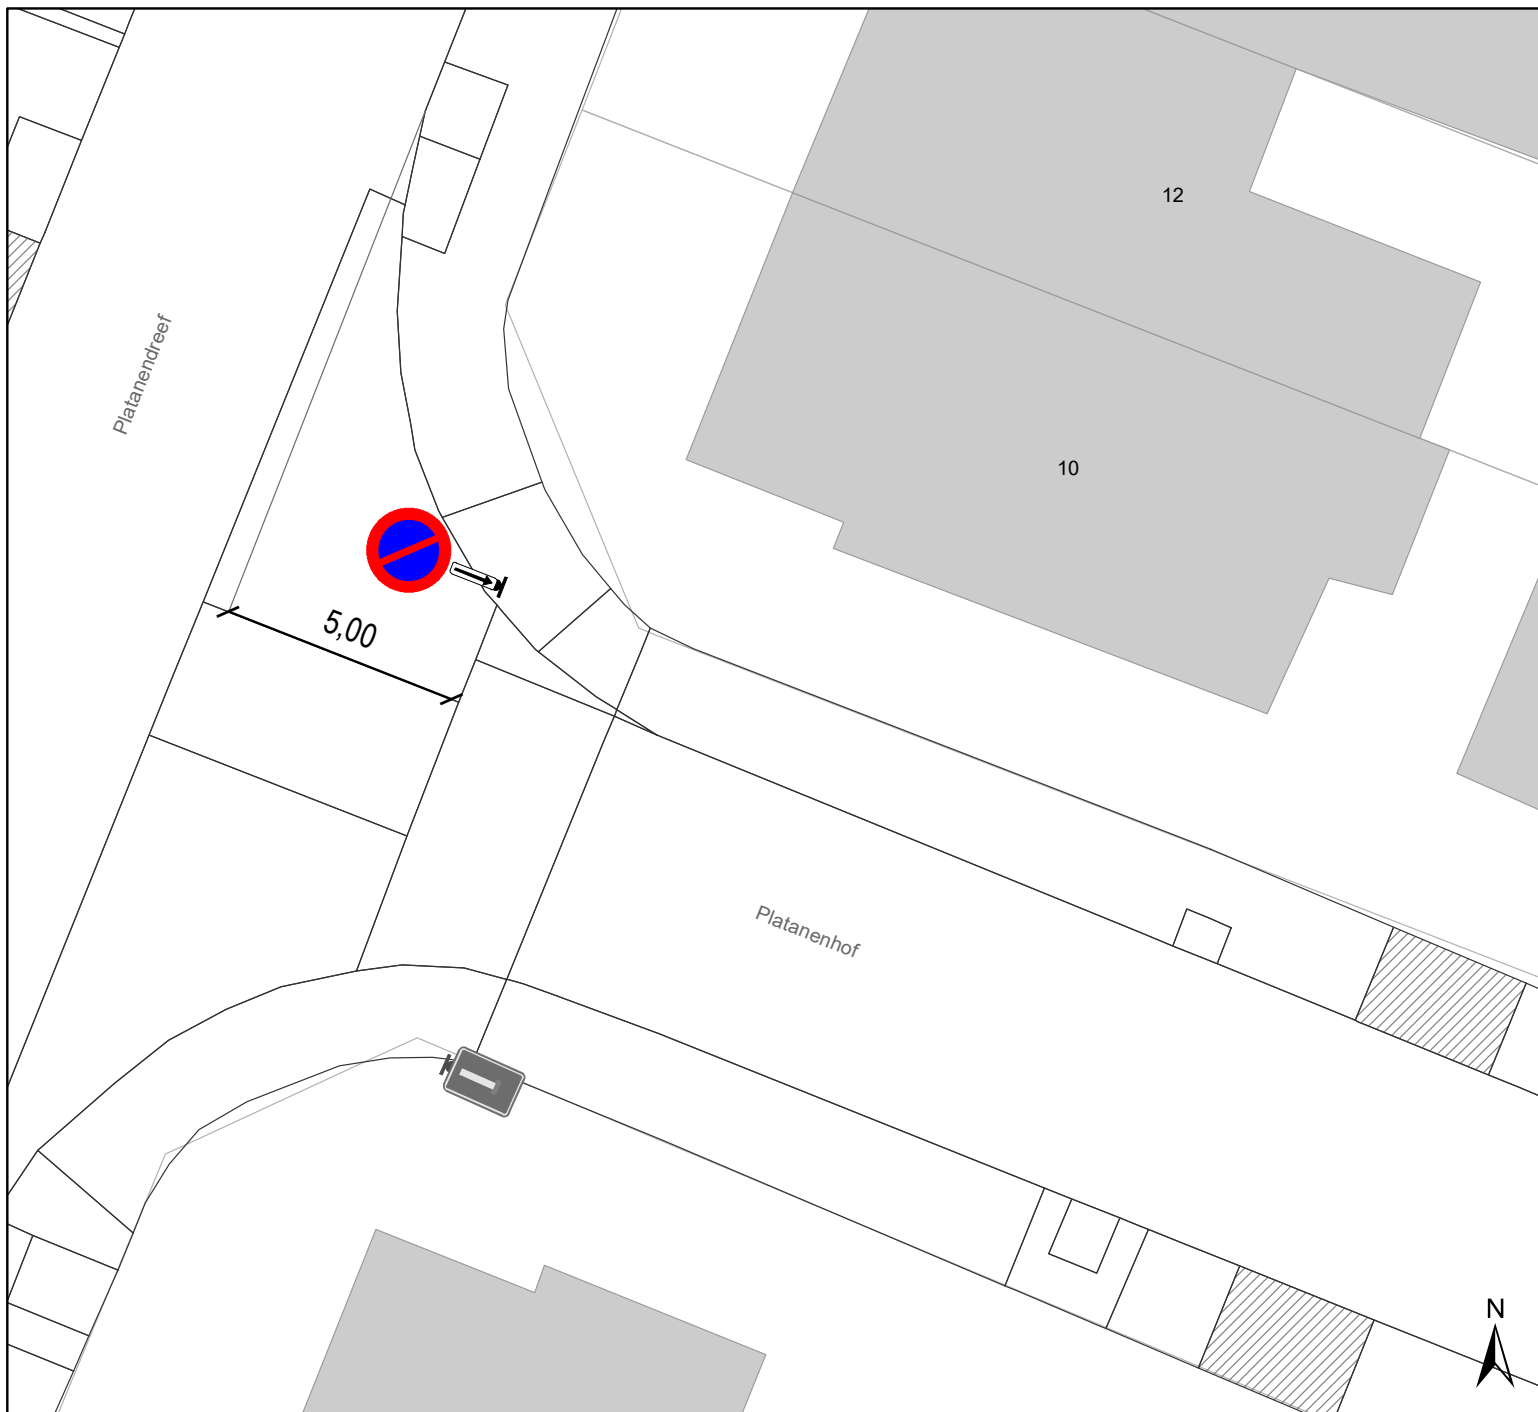
(einde reglement)





Legende

-  Bestaande verkeersborden
-  Geplande verkeersborden
-  Te verwijderen verkeersborden
-  Bestaande wegmarkeringen
-  Geplande wegmarkeringen
-  Te verwijderen wegmarkeringen

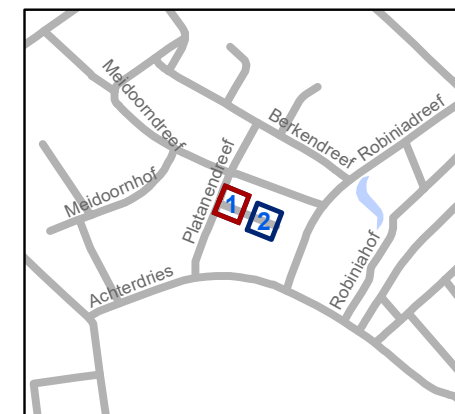


gent: Mobiliteitsbedrijf stad Gent
Verkeerstechnische taken




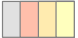


Platanenhof Parkeerverbod

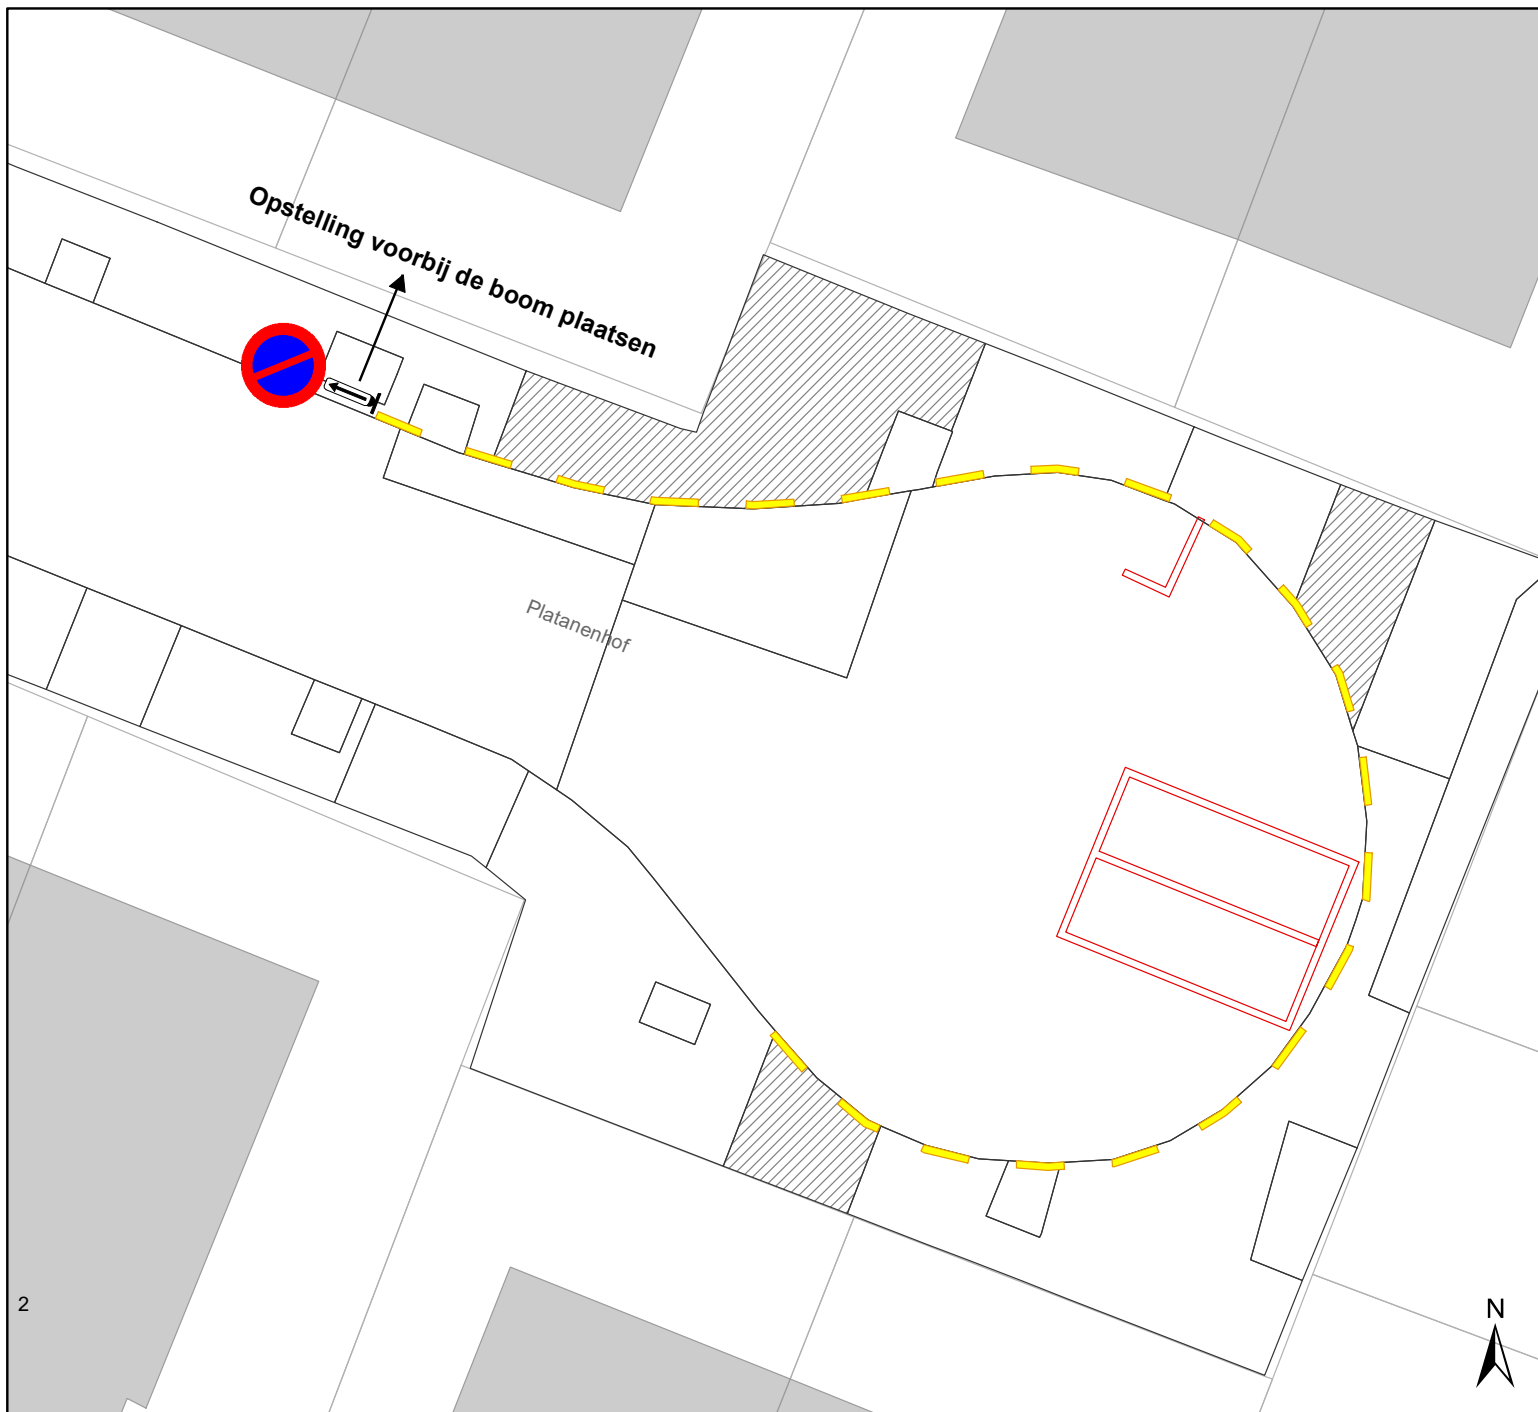
Dossiernummer P-367081

DATUM	SCHAAL	PLAN	P FORMAAT
25/01/2023	1/150	1/1	A4



Legende

-  Bestaande verkeersborden
-  Geplande verkeersborden
-  Te verwijderen verkeersborden
-  Bestaande wegmarkeringen
-  Geplande wegmarkeringen
-  Te verwijderen wegmarkeringen

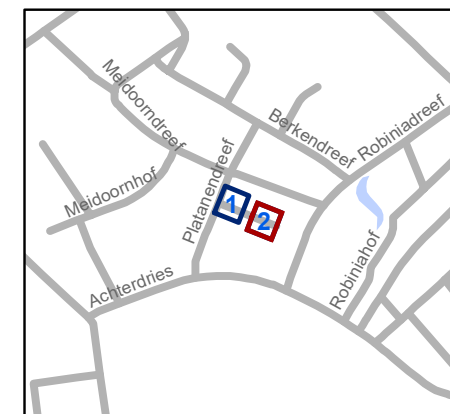

gent: Mobiliteitsbedrijf stad Gent
Verkeerstechnische taken

Platanenhof Parkeerverbod

Dossiernummer P-367081

DATUM	SCHAAL	PLAN	P FORMAAT
25/01/2023	1/150	1/1	A4