



---

**2023\_CBS\_01429 Nieuw aanvullend reglement van de politie op het wegverkeer - gemeenteweg - Hertooiebos - nieuwe verkeersmaatregel - Vaststelling**

**Beslissing:** Goedgekeurd in besloten vergadering van 16 februari 2023

**Zijn aanwezig bij de beslissing van dit punt:**

de heer Mathias De Clercq, burgemeester-voorzitter; de heer Filip Watteeuw, schepen mevrouw Sofie Bracke, schepen; mevrouw Tine Heyse, schepen; mevrouw Astrid De Bruycker, schepen; de heer Sami Souguir, schepen; de heer Bram Van Braeckvelt, schepen; mevrouw Isabelle Heyndrickx, schepen; mevrouw Hafsa El-Bazioui, schepen; mevrouw Evita Willaert, schepen; de heer Rudy Coddens, schepen mevrouw Mieke Hullebroeck, algemeen directeur; de heer Luc Kupers, adjunct-algemeendirecteur; de heer Danny Van Campenhout, adjunct-algemeendirecteur

**Bevoegd:** Filip Watteeuw

**Betrokken:** Mathias De Clercq

**Juridisch kader**

**De volgende bepalingen zijn van toepassing inzake de bevoegdheid:**

- De Nieuwe Gemeentewet 24 juni 1988, artikel 119;
- Het Decreet van 16 mei 2008 betreffende de aanvullende reglementen op het wegverkeer en de plaatsing en bekostiging van verkeerstekens, artikel 5, § 1, 2e lid;
- Het Decreet over het lokaal bestuur van 22 december 2017, artikel 41, 2°;
- Het gemeenteraadsbesluit van 15 december 2015, houdende de delegatie van de vaststellingsbevoegdheid inzake gemeentelijke aanvullende reglementen op het wegverkeer.

**De beslissing wordt genomen op grond van:**

- Wet betreffende de politie over het wegverkeer, gecoördineerd bij Koninklijk Besluit van 16 maart 1968;
- Decreet van 16 mei 2008 betreffende de aanvullende reglementen op het wegverkeer en de plaatsing en bekostiging van de verkeerstekens;
- Koninklijk Besluit van 1 december 1975 houdende algemeen reglement op de politie van het wegverkeer en van het gebruik van de openbare weg;
- Ministerieel Besluit van 11 oktober 1976 waarbij de minimumafmetingen en de bijzondere plaatsingsvoorwaarden van de verkeerstekens worden bepaald;
- Uitvoeringsbesluit van 23 januari 2009 betreffende de aanvullende reglementen op het wegverkeer en de plaatsing en bekostiging van de verkeerstekens;

- Omzendbrief MOB/2009/1 van 3 april 2009;

## **Motivering**

Bij dit collegebesluit worden in het kader van de topaagvernieuwing volgende nieuwe verkeersmaatregelen getroffen: De onderborden bij het beperkt eenrichtingsverkeer C1 en F19 worden gewijzigd van M2 en M4 naar respectievelijk M11/M17. Speedpedelecs worden zoveel mogelijk gelijk gesteld met fietsen in straten met beperkt eenrichtingsverkeer door het gebruik van de onderborden M11 en M17, waardoor zij ook in beide richtingen mogen rijden. Bromfietsen klasse A en B verlenen we geen uitzondering, omdat het mobiliteitsbeleid van Gent vooral actieve vervoerswijzen stimuleert. Bovendien vormen bromfietsen door hun combinatie van een hogere snelheid met een hogere massa een potentieel gevaar voor andere weggebruikers en hebben ze een grotere impact bij een ongeval.

- Bij collegebesluit van 2 december 2021 werd een voorbehouden parkeerplaats voor autodelen ingericht ter hoogte van huisnummer 55A in het kader van het inrichten van 500 voorbehouden autodeelplaatsen zoals bepaald in het Autodeelplan Gent 2025, goedgekeurd door de gemeenteraad van 25 januari 2021. Deze voorbehouden parkeerplaats zal gebruikt worden door een erkende autodeelorganisatie.
- Bij collegebesluit van 22 maart 2018 werd eenrichtingsverkeer ingevoerd in een deel van het Hertooiebos. Door de hoge parkeerdruk is kruisend verkeer niet mogelijk. De maatregel telt niet voor fietsers.
- Bij collegebesluit van 1 december 2016 werd de bestaande toestand geregulariseerd.

## **Bijgevoegde bijlage(n):**

- Aanvullend reglement Hertooiebos dossier P-373719 (deel van de beslissing)
- Signalisatieplan Hertooiebos dossier P-373719 (deel van de beslissing)

## **Beslissing**

### **Beslist het volgende:**

#### **Artikel 1:**

Heft op het aanvullend reglement van de politie op het wegverkeer betreffende de gemeenteweg Hertooiebos, goedgekeurd in zitting van 02 december 2021, van zodra het nieuwe reglement in werking treedt.

#### **Artikel 2:**

Stelt vast het bijgevoegd aanvullend reglement van de politie op het wegverkeer en het signalisatieplan betreffende de gemeenteweg Hertooiebos.

2023\_CBS\_01429 - Nieuw aanvullend reglement van de politie op het wegverkeer - gemeenteweg - Hertooiebos - nieuwe verkeersmaatregel

# Aanvullend reglement van de politie op het wegverkeer - gemeenteweg – Hertooiebos

Vastgesteld in het College van Burgemeester en Schepenen van

Bekendgemaakt op

Geldig vanaf

Referentienummer

## Reglement

### Artikel 1

Op het Hertooiebos van aan het kruispunt met de Rooskenstraat tot aan huisnummer 61 in de richting van Hertooie geldt verboden rijrichting voor iedere bestuurder; de maatregel geldt niet voor fietsers. In de tegenovergestelde richting geldt toegelaten rijrichting op de openbare weg met eenrichtingsverkeer; fietsers mogen in de twee richtingen rijden.

Dit wordt aangeduid door verkeerstekens:

- C1
- M2
- F19
- M4

### Artikel 2

Op het Hertooiebos ter hoogte van huisnummer 55A geldt het parkeren is toegelaten; het parkeren is voorbehouden voor voertuigen waarop de parkeerkaart voor autodelen is aangebracht; de parkeerreglementering geldt over een afstand van 6 m.

Dit wordt aangeduid door verkeerstekens:

- E9a
- GVIIId
- GXc

### Artikel 3

Op het Hertooiebos van huisnummer 98 tot huisnummer 116 langs beide zijden van de weg; op het Hertooiebos ter hoogte van de oostelijke zijgevel van huisnummer 94 geldt het parkeren op de rijbaan is verboden.

Dit wordt aangeduid door verkeerstekens:

- WM75.1.2

### Artikel 4

Op het Hertooiebos van het kruispunt met de Rooskenstraat tot huisnummer 8;

op het Hertooiebos van huisnummer 10 tot huisnummer 32;

op het Hertooiebos van het kruispunt met de Cyrille Van de Veegaetestraat tot huisnummer 45;

op het Hertooiebos van huisnummer 47 tot Hertooie 55;

op het Hertooiebos van huisnummer 36 tot huisnummer 52;

op het Hertooiebos van huisnummer 54 tot huisnummer 80;

op het Hertooiebos ter hoogte van huisnummer 55A geldt voertuigen moeten parkeren binnen de afgebakende plaatsen.


Dit wordt aangeduid door verkeerstekens:

- WM77.5

---


(einde reglement)



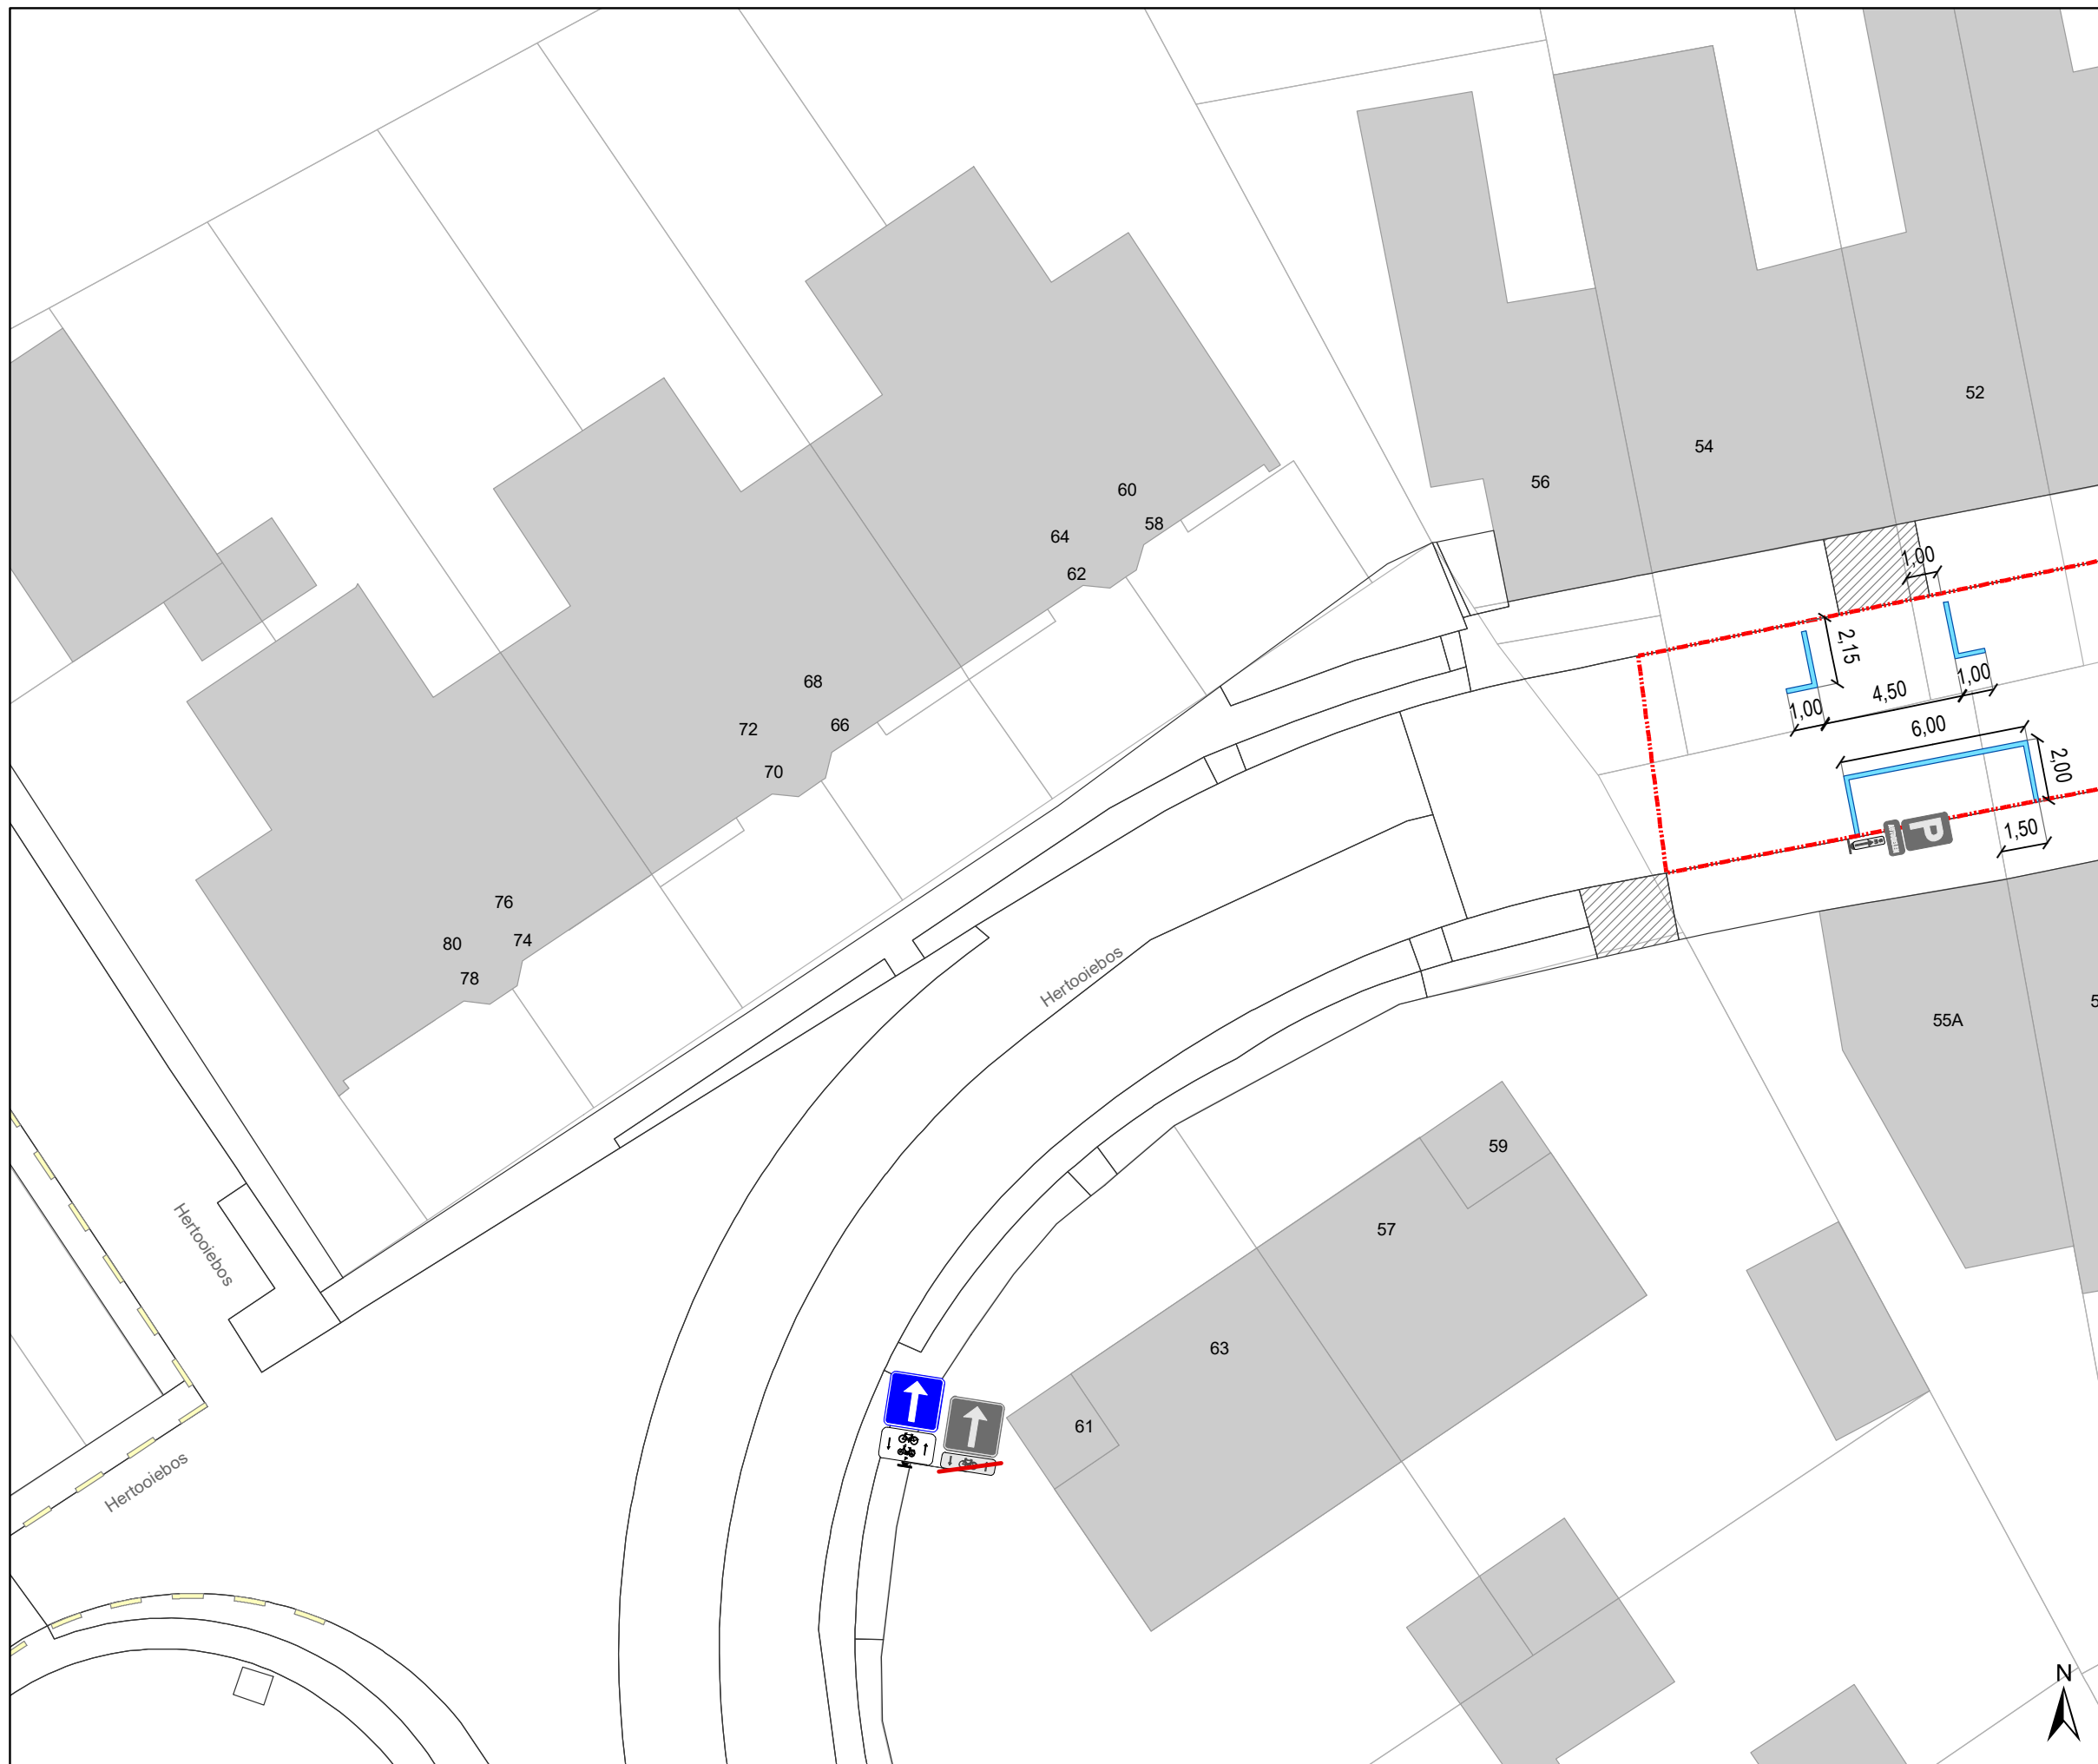

### Legende

-  Bestaande verkeersborden
-  Geplande verkeersborden
-  Te verwijderen verkeersborden
-  Bestaande wegmarkeringen
-  Geplande wegmarkeringen
-  Te verwijderen wegmarkeringen
-  Ander gepland dossier (in voorbereiding bij MOBBD)
-  Ander gepland dossier (in voorbereiding bij MOBBD)
-  Werfzone Toplaagvernieuwing
-  Te verwijderen paaltje
-  Rood-witte beugels

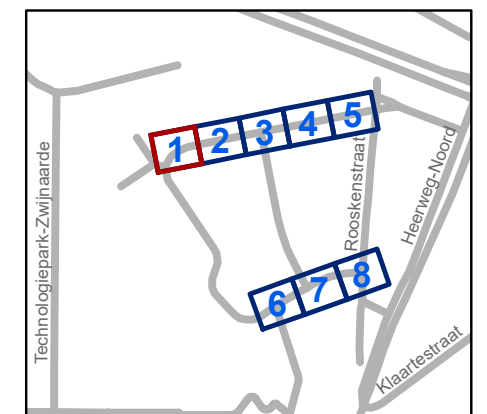


**gent:** Mobiliteitsbedrijf stad Gent  
Verkeerstechnische taken

**Hertoiebos  
Toplaagvernieuwing**


Dossiernummer P-373719

| DATUM     | SCHAAL | PLAN | P FORMAAT |
|-----------|--------|------|-----------|
| 8/02/2023 | 1/200  | 1/8  | A3        |

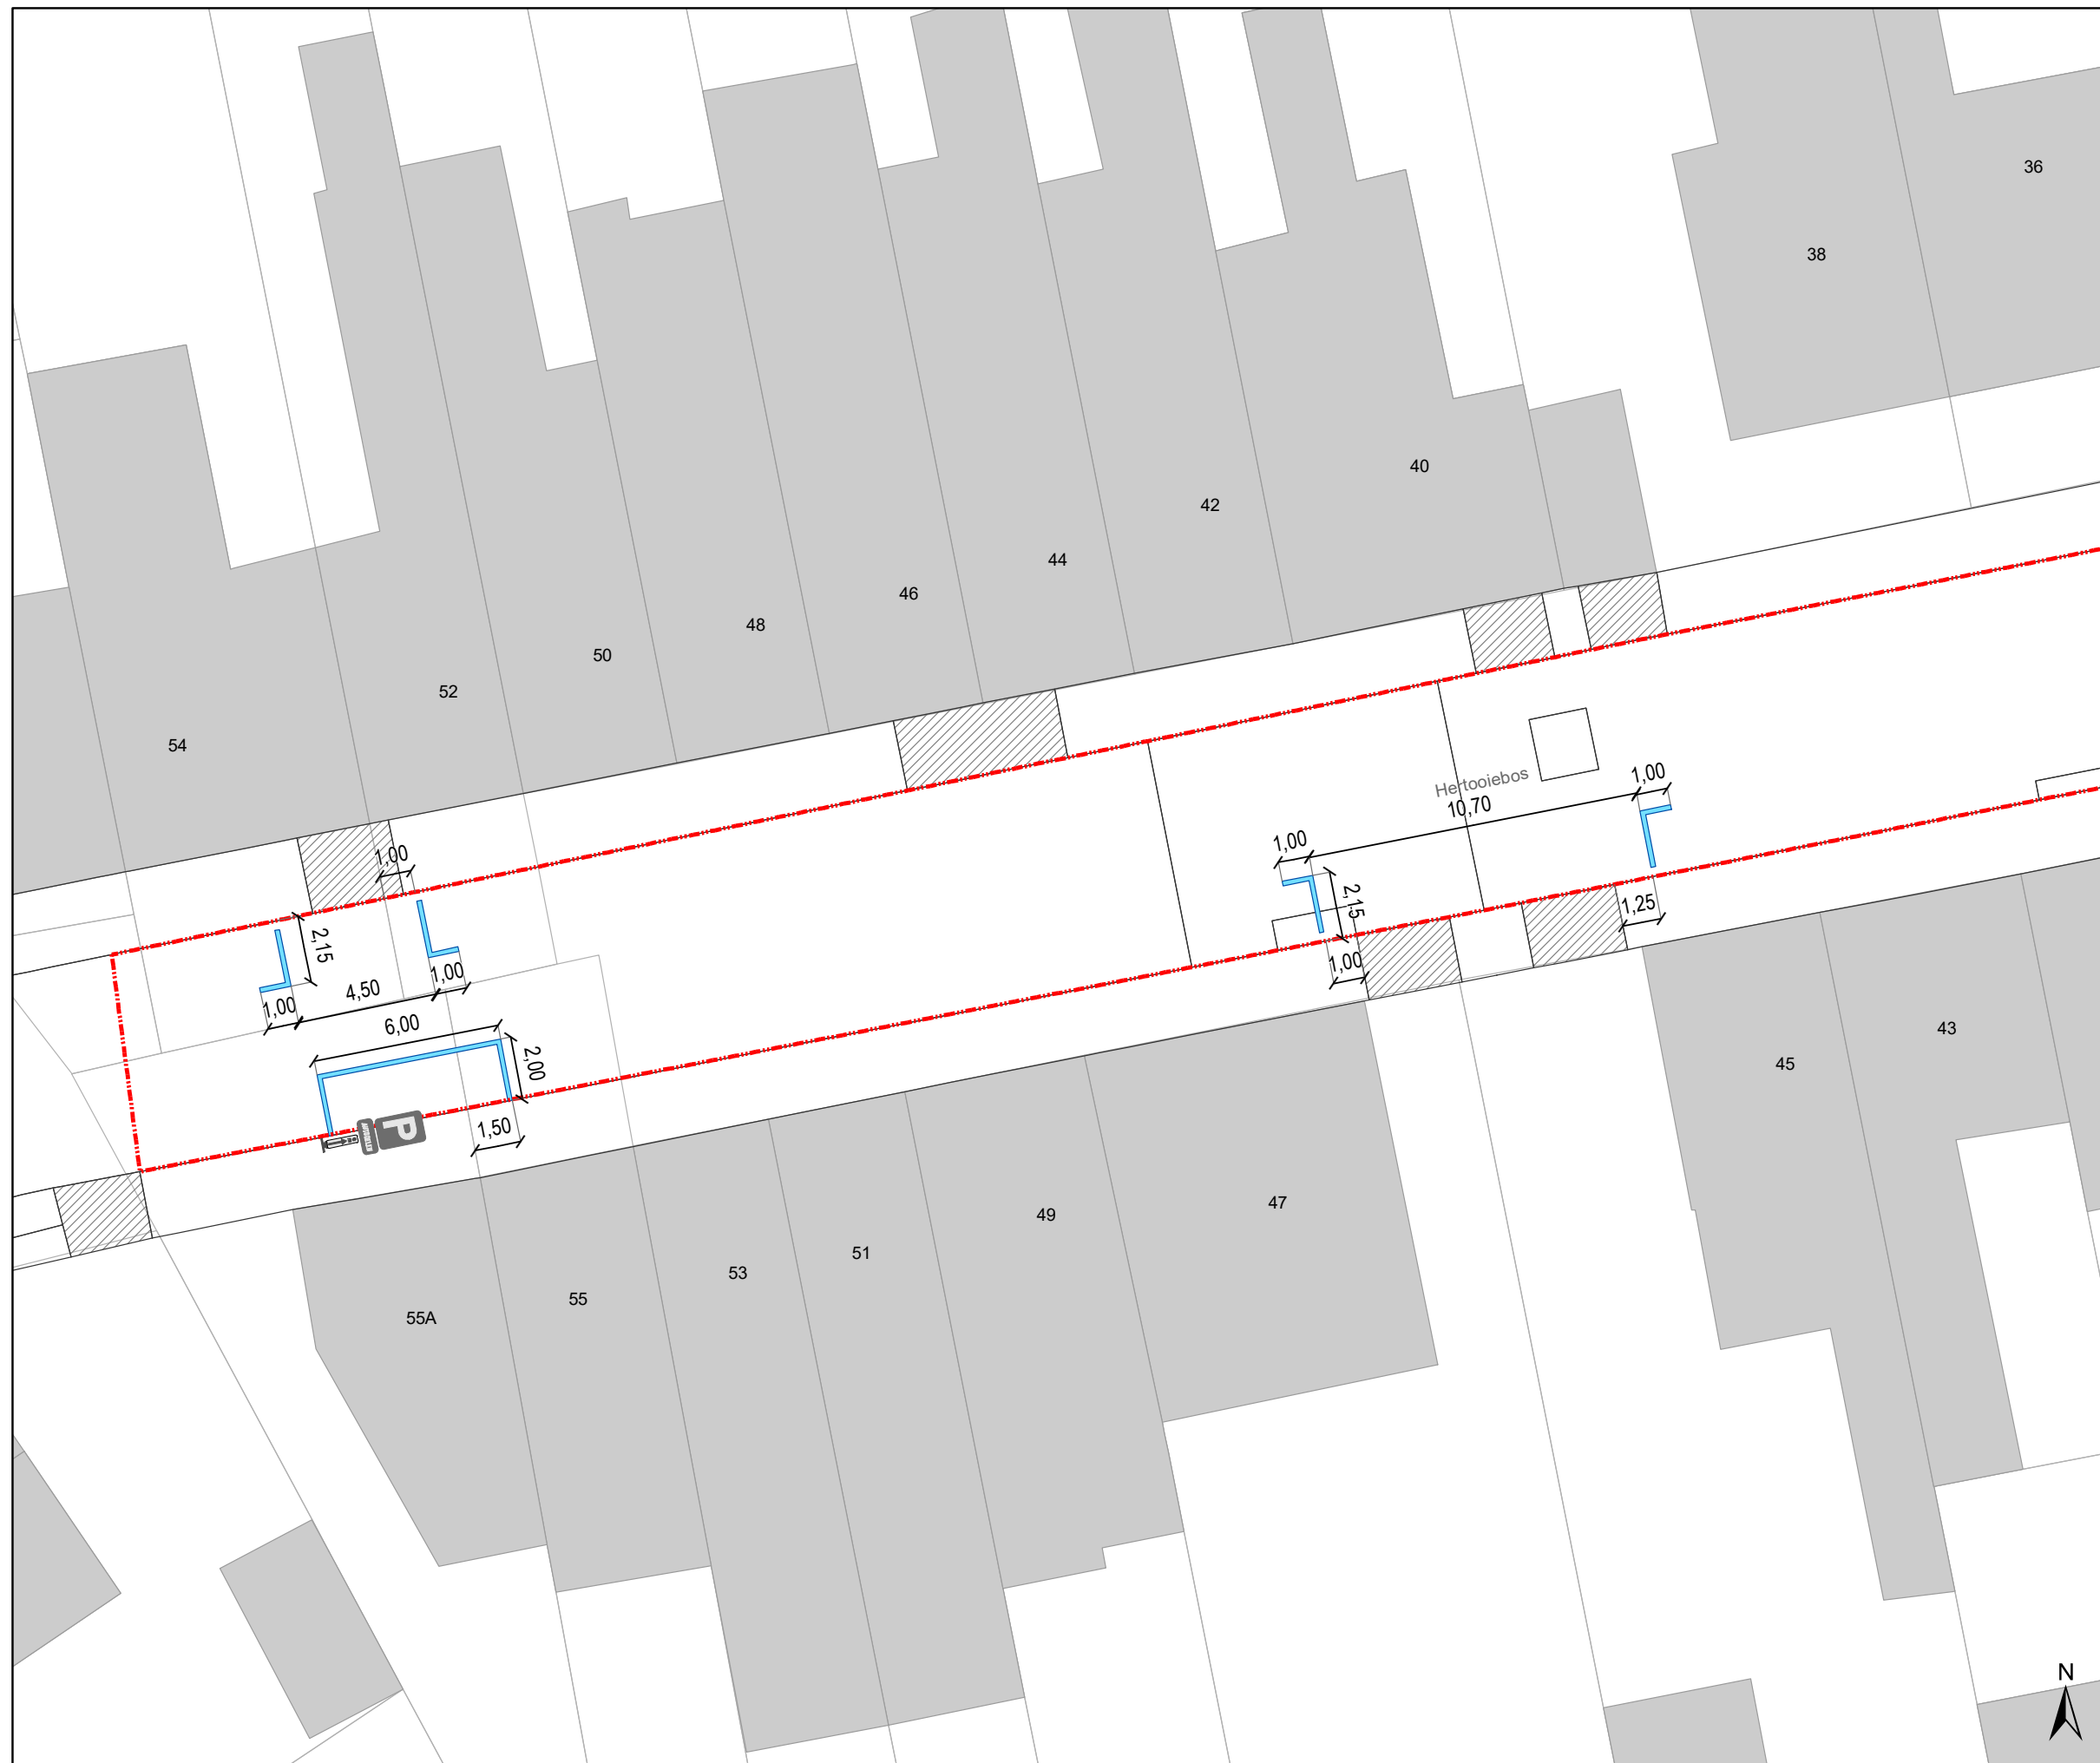

### Legende

-  Bestaande verkeersborden
-  Geplande verkeersborden
-  Te verwijderen verkeersborden
-  Bestaande wegmarkeringen
-  Geplande wegmarkeringen
-  Te verwijderen wegmarkeringen
-  Ander gepland dossier (in voorbereiding bij MOBBD)
-  Ander gepland dossier (in voorbereiding bij MOBBD)
-  Werfzone Toplaagvernieuwing
-  Te verwijderen paaltje
-  Rood-witte beugels

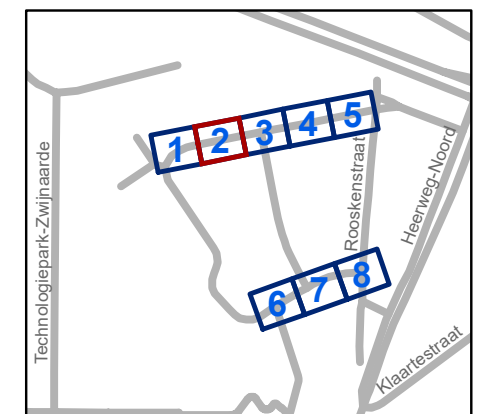


**gent:** Mobiliteitsbedrijf stad Gent  
Verkeerstechnische taken

**Hertoobiebos  
Toplaagvernieuwing**


Dossiernummer P-373719

| DATUM     | SCHAAL | PLAN | P FORMAAT |
|-----------|--------|------|-----------|
| 8/02/2023 | 1/200  | 2/8  | A3        |

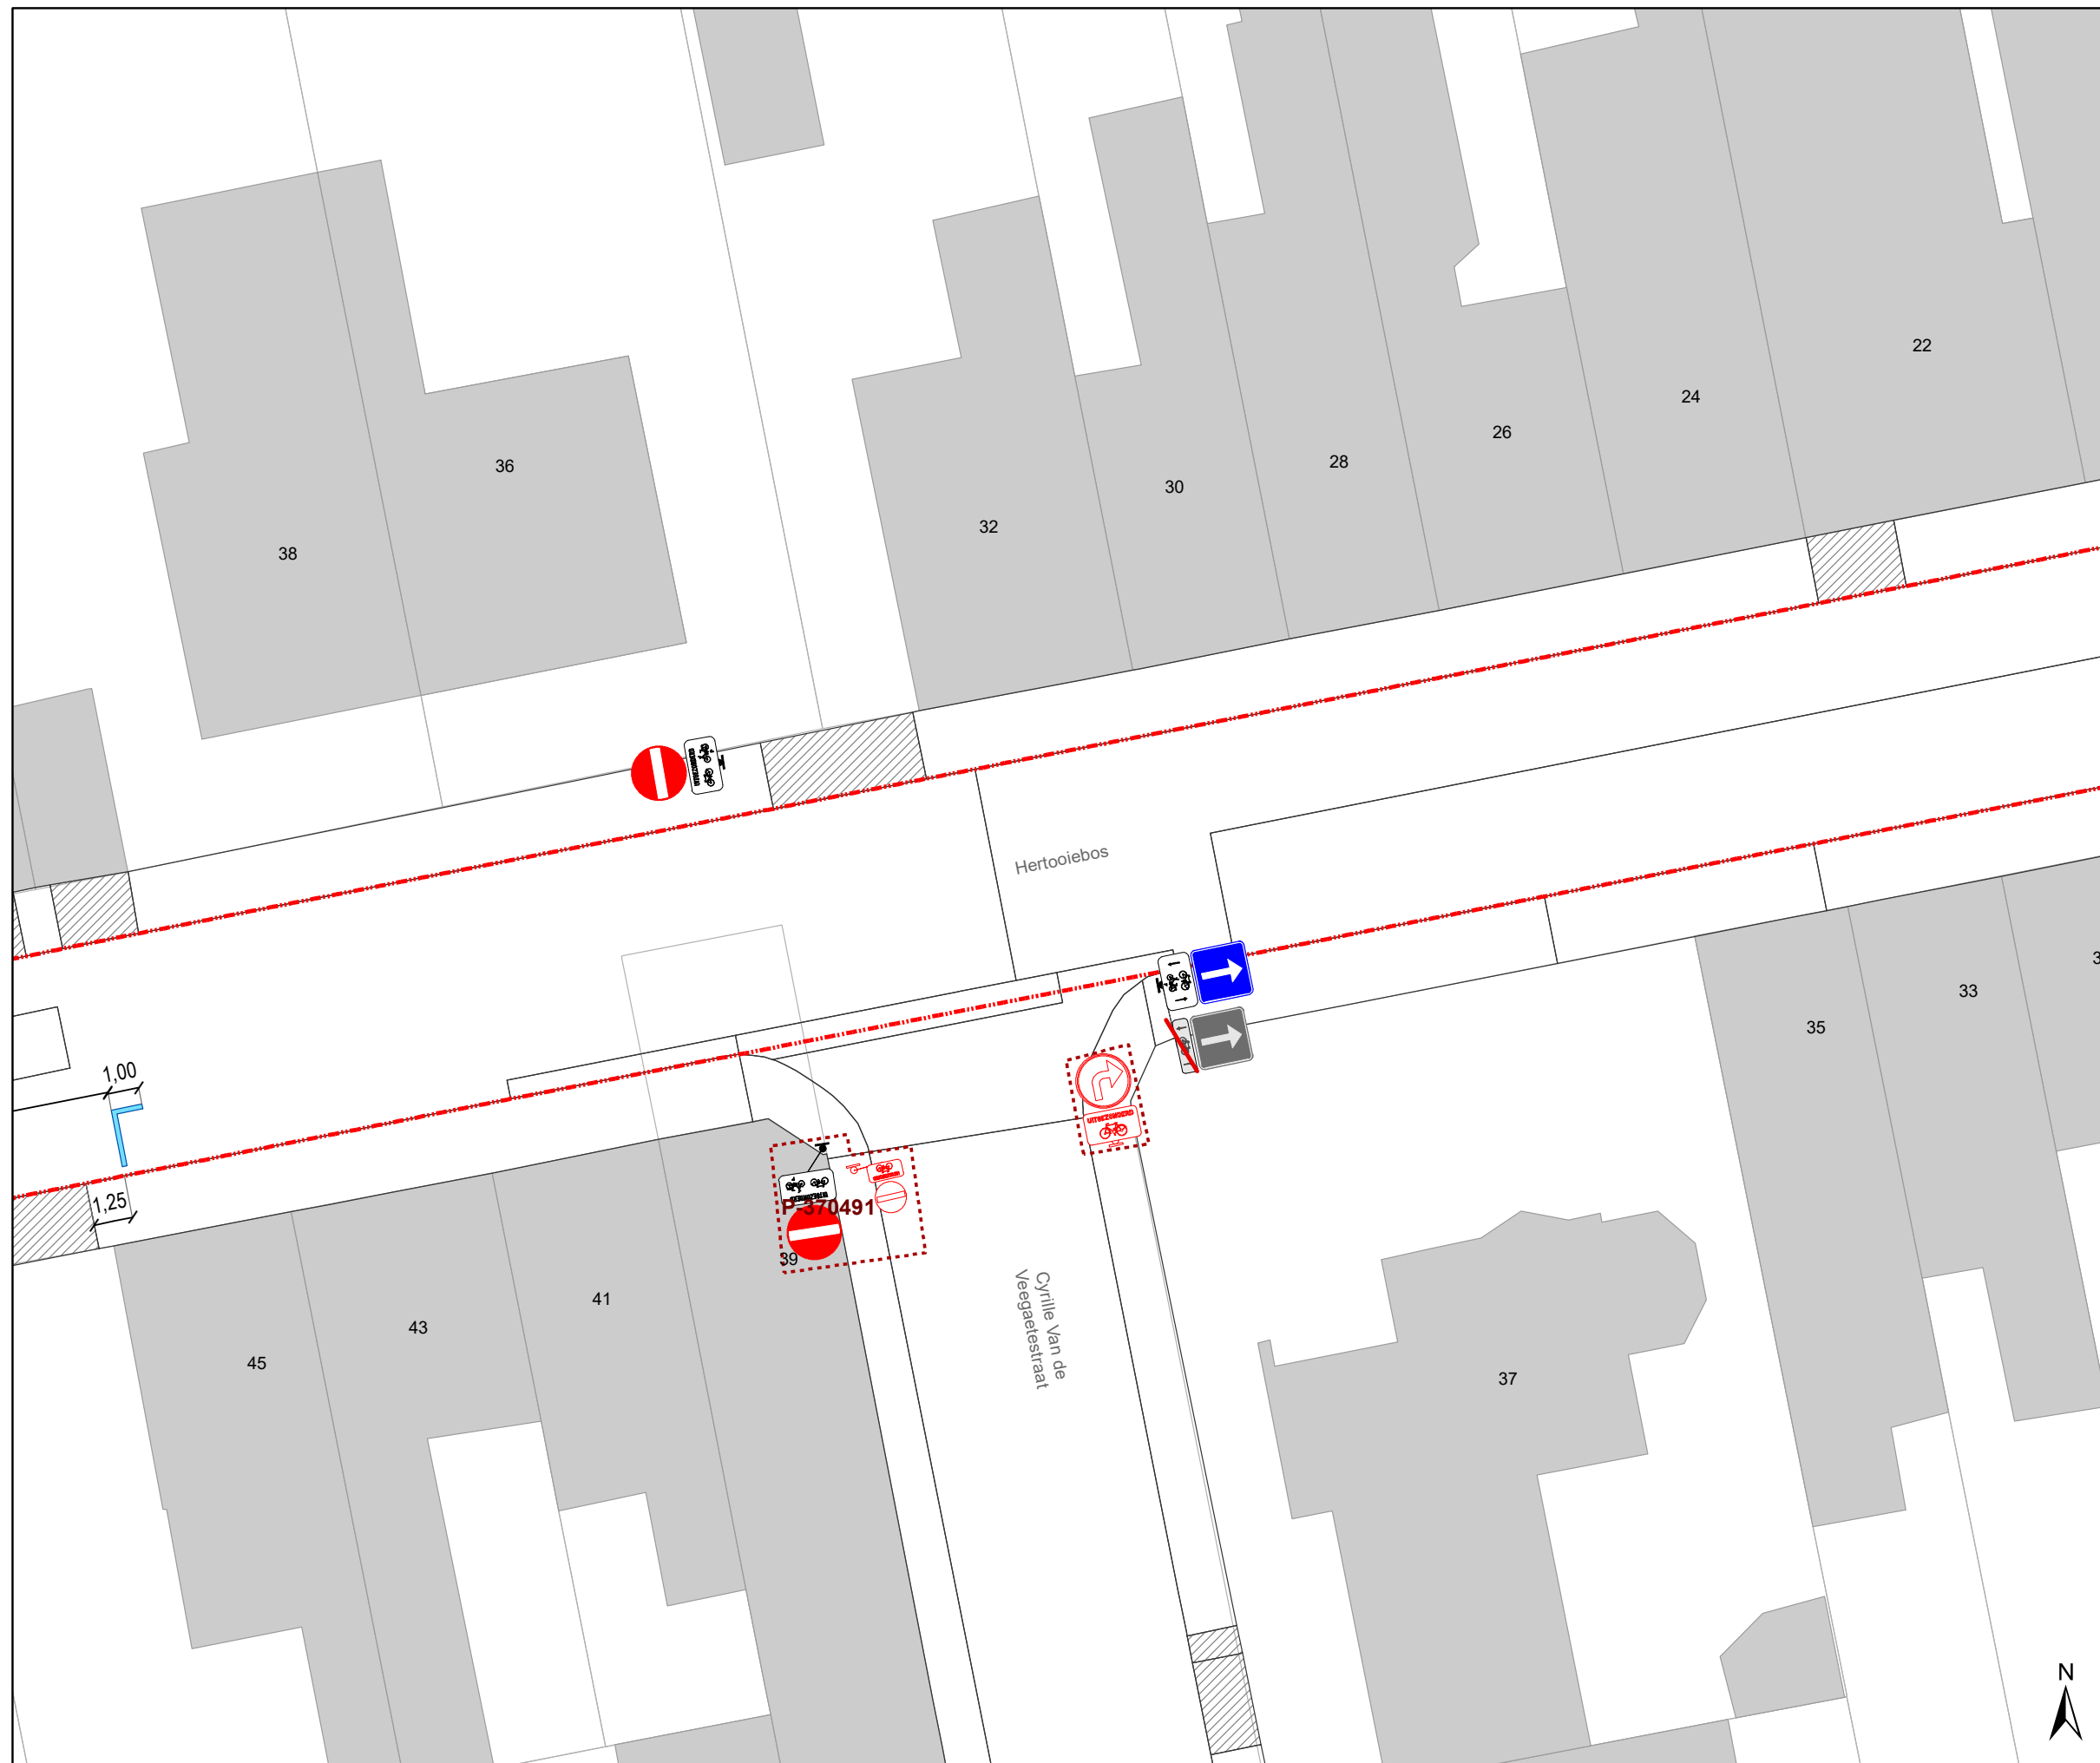

### Legende

-  Bestaande verkeersborden
-  Geplande verkeersborden
-  Te verwijderen verkeersborden
-  Bestaande wegmarkeringen
-  Geplande wegmarkeringen
-  Te verwijderen wegmarkeringen
-  Ander gepland dossier (in voorbereiding bij MOBBED)
-  Ander gepland dossier (in voorbereiding bij MOBBED)
-  Werfzone Toplaagvernieuwing
-  Te verwijderen paaltje
-  Rood-witte beugels

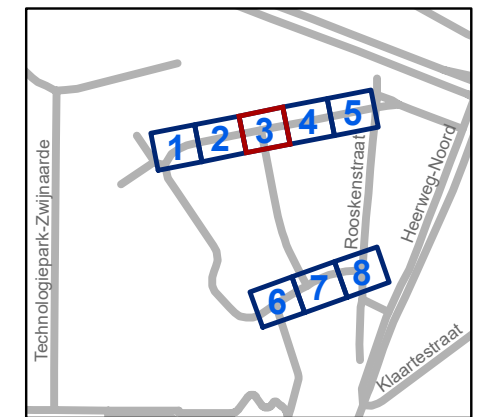


**gent:** Mobiliteitsbedrijf stad Gent  
Verkeerstechnische taken

**Hertoiebos  
Toplaagvernieuwing**


Dossiernummer P-373719

| DATUM     | SCHAAL | PLAN | P FORMAAT |
|-----------|--------|------|-----------|
| 8/02/2023 | 1/200  | 3/8  | A3        |

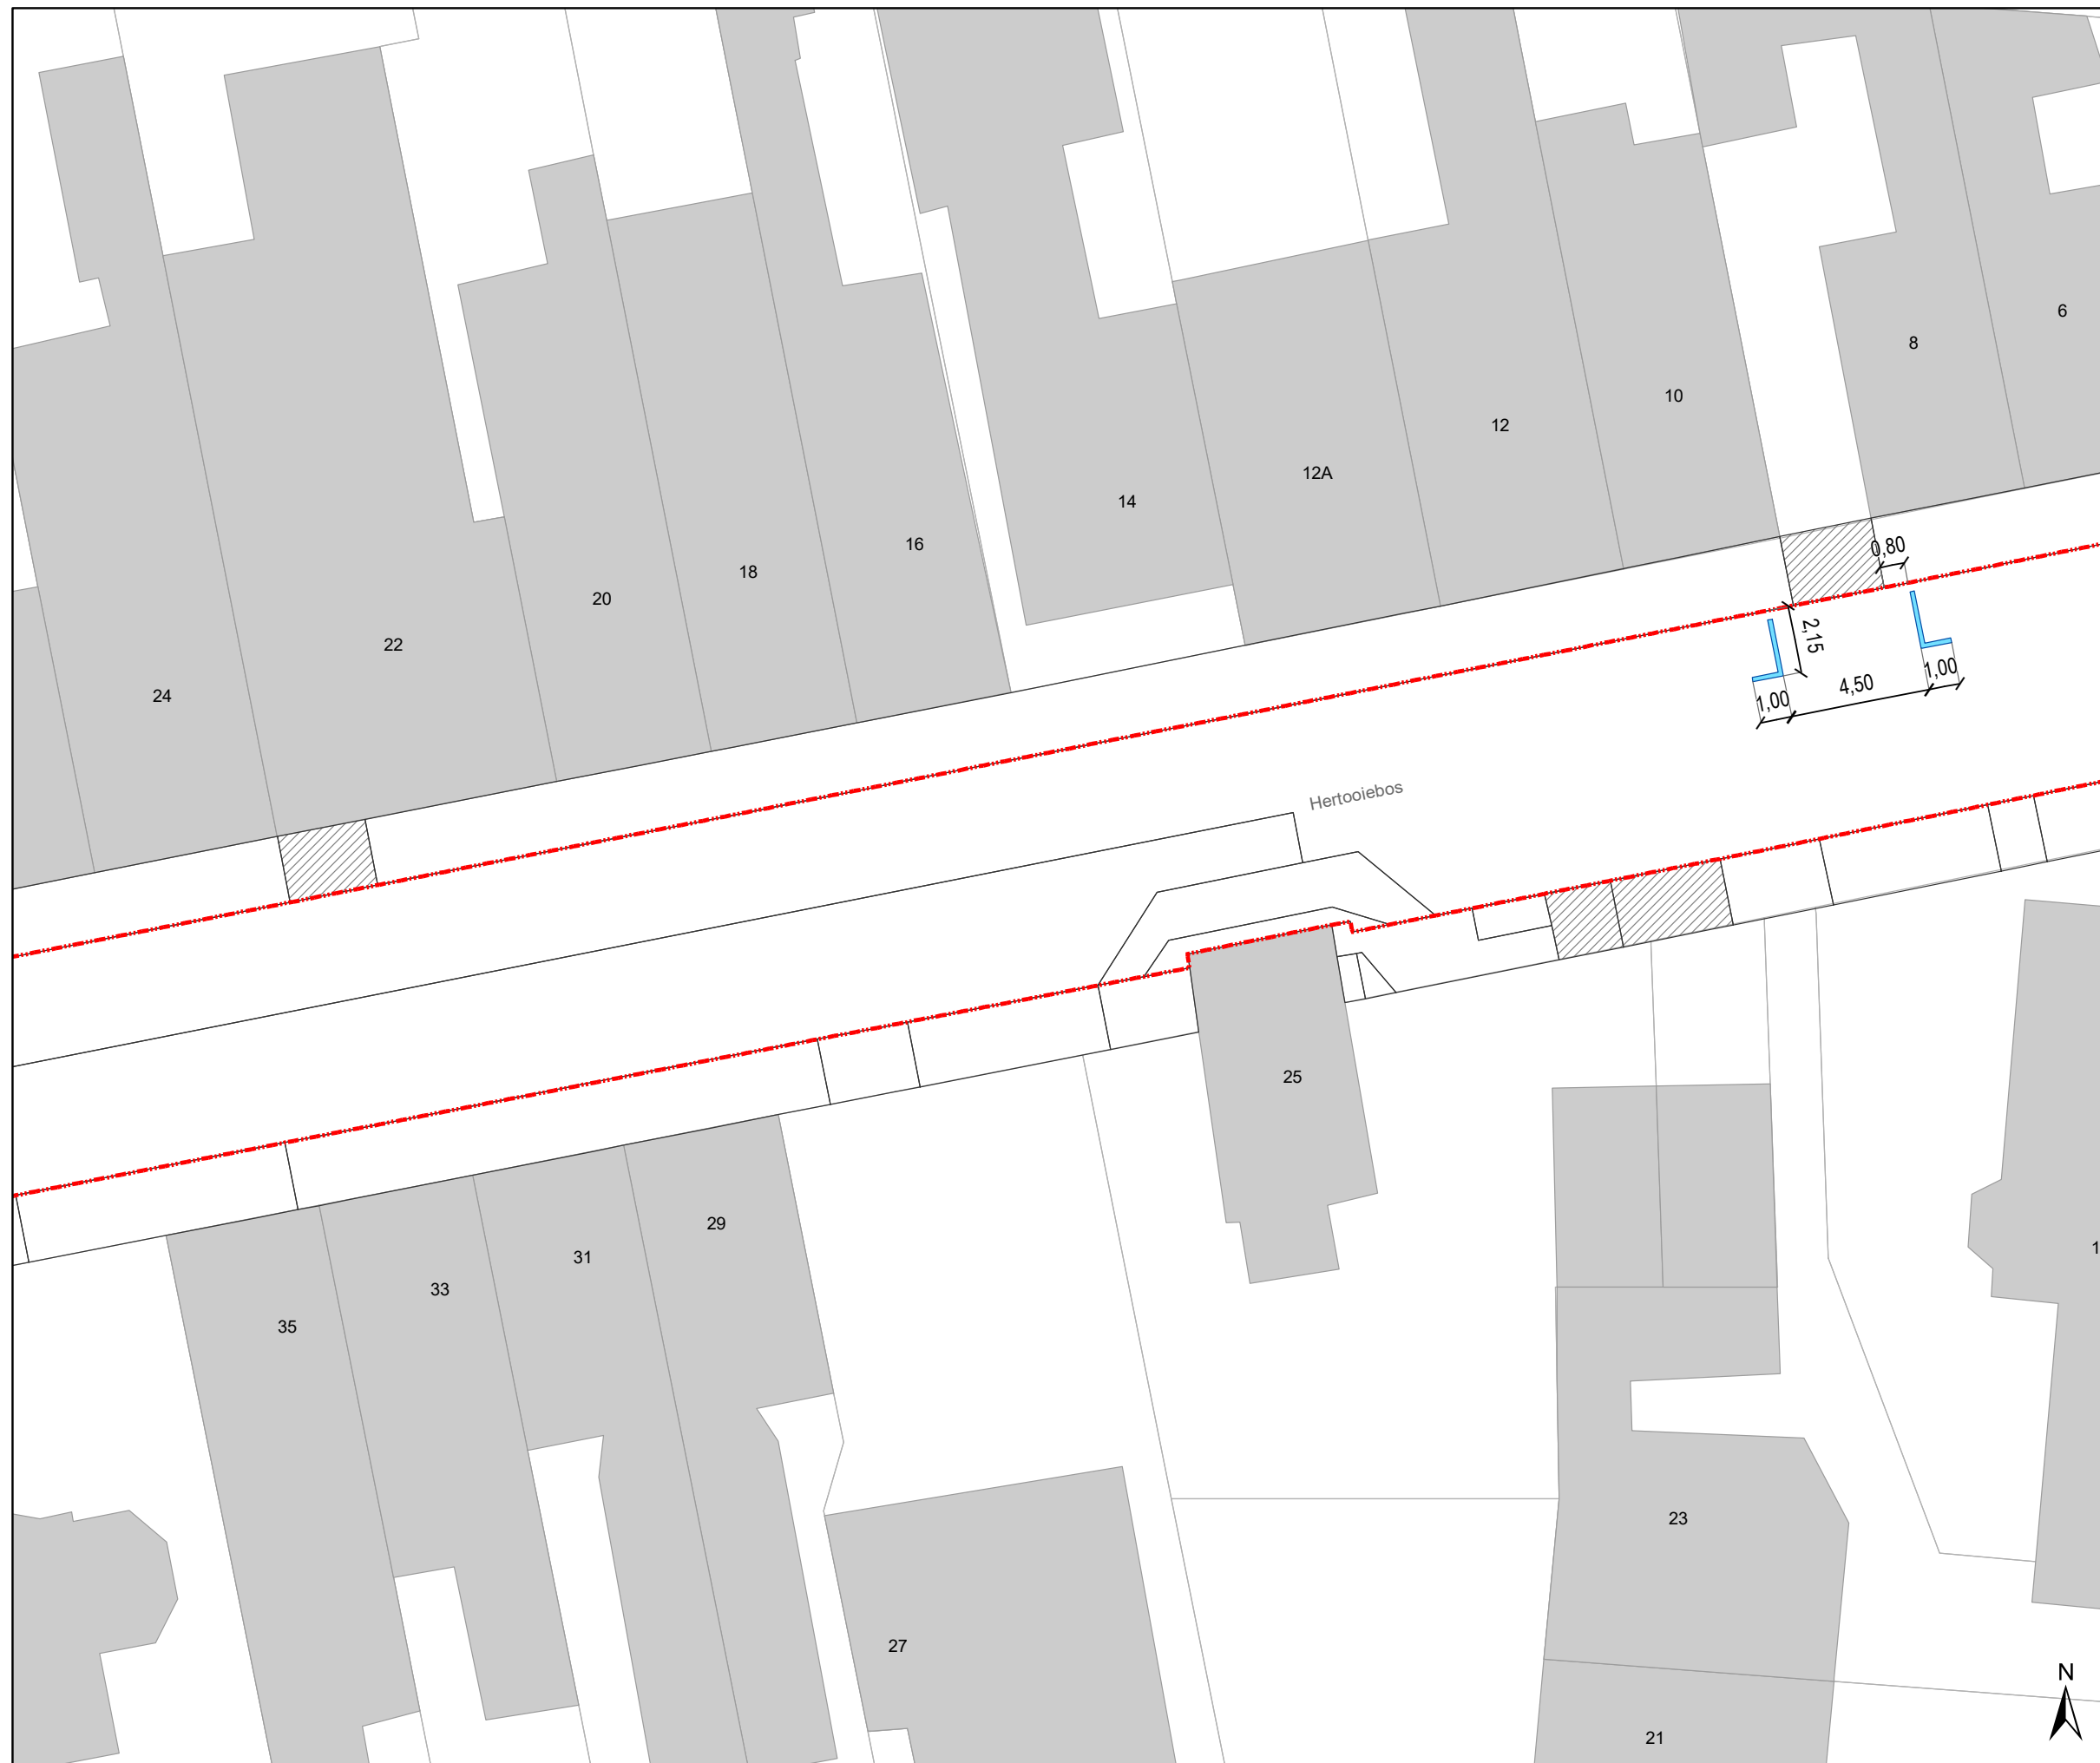

### Legende

-  Bestaande verkeersborden
-  Geplande verkeersborden
-  Te verwijderen verkeersborden
-  Bestaande wegmarkeringen
-  Geplande wegmarkeringen
-  Te verwijderen wegmarkeringen
-  Ander gepland dossier (in voorbereiding bij MOBBD)
-  Ander gepland dossier (in voorbereiding bij MOBBD)
-  Werfzone Toplaagvernieuwing
-  Te verwijderen paaltje
-  Rood-witte beugels

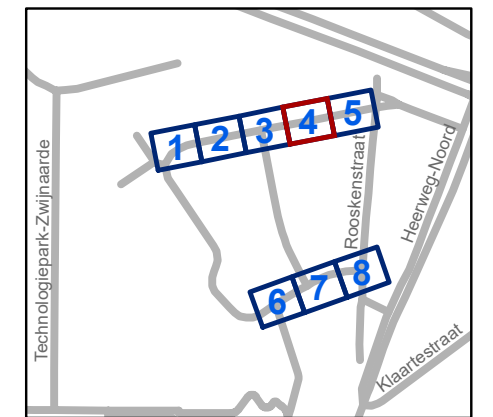


**gent:** Mobiliteitsbedrijf stad Gent  
Verkeerstechnische taken

**Hertoiebos  
Toplaagvernieuwing**


Dossiernummer P-373719

| DATUM     | SCHAAL | PLAN | P FORMAAT |
|-----------|--------|------|-----------|
| 8/02/2023 | 1/200  | 4/8  | A3        |

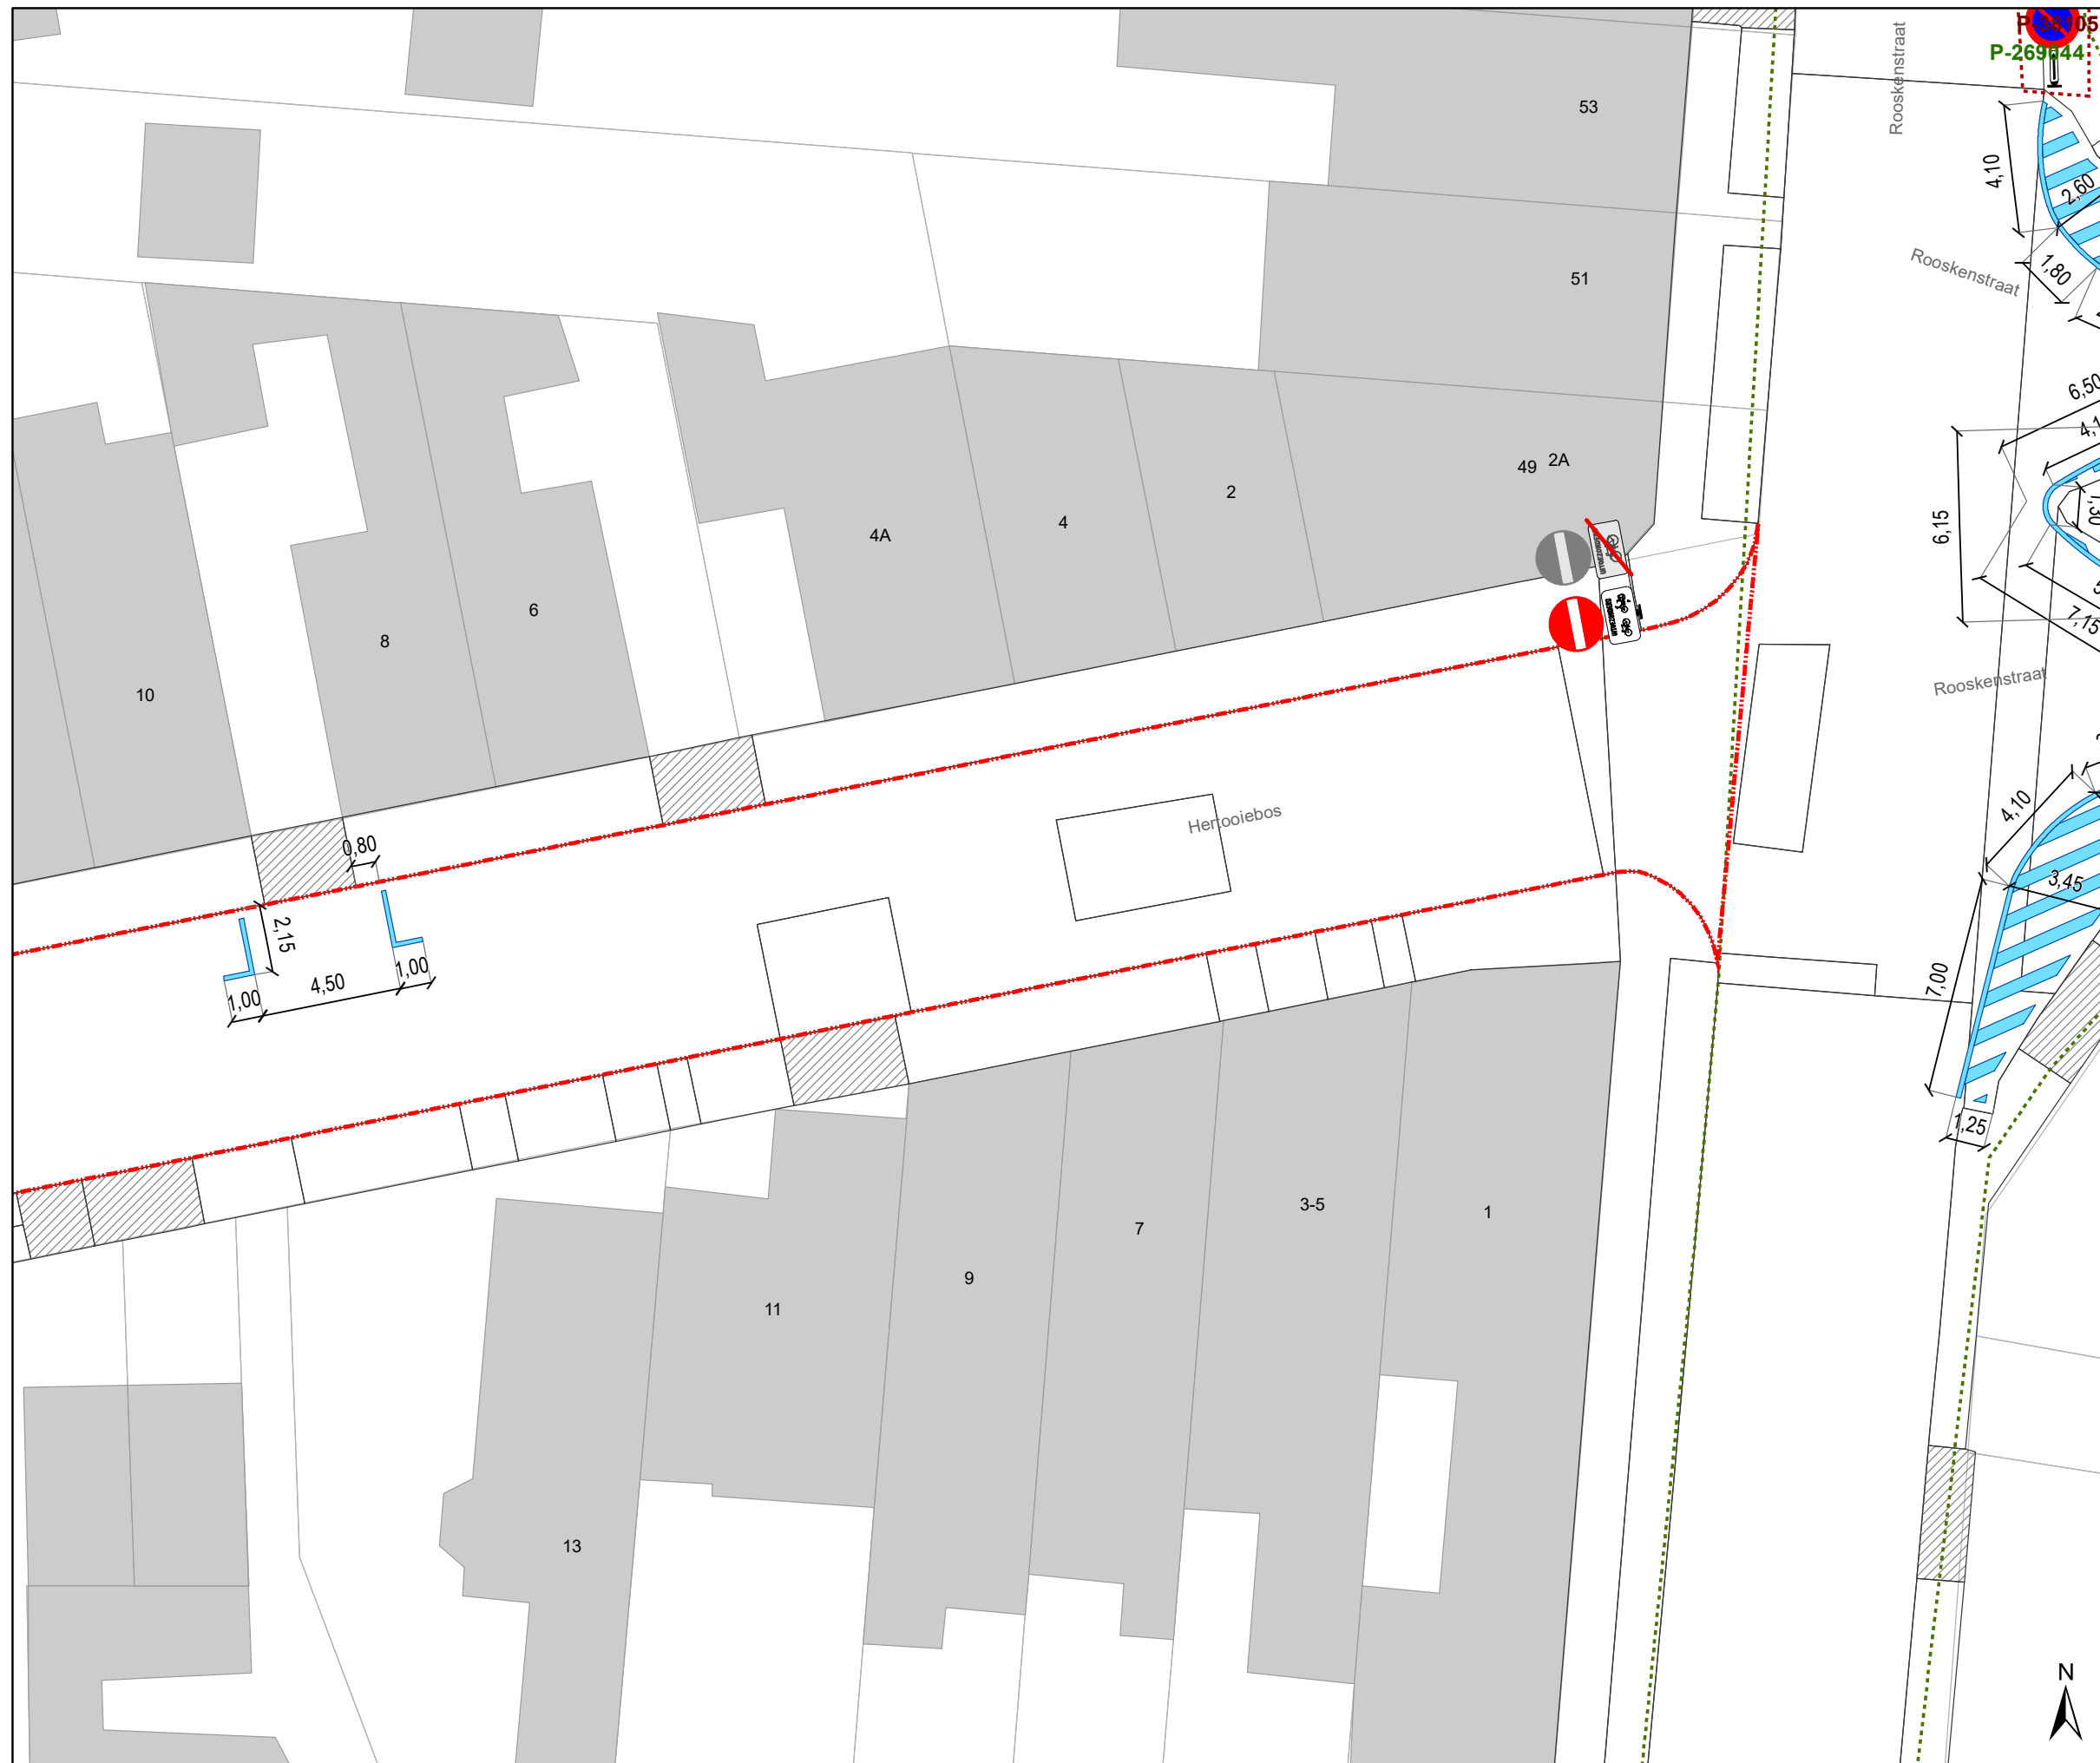

### Legende

-  Bestaande verkeersborden
-  Geplande verkeersborden
-  Te verwijderen verkeersborden
-  Bestaande wegmarkeringen
-  Geplande wegmarkeringen
-  Te verwijderen wegmarkeringen
-  Ander gepland dossier (in voorbereiding bij MOBBD)
-  Ander gepland dossier (in voorbereiding bij MOBBD)
-  Werfzone Toplaagvernieuwing
-  Te verwijderen paaltje
-  Rood-witte beugels

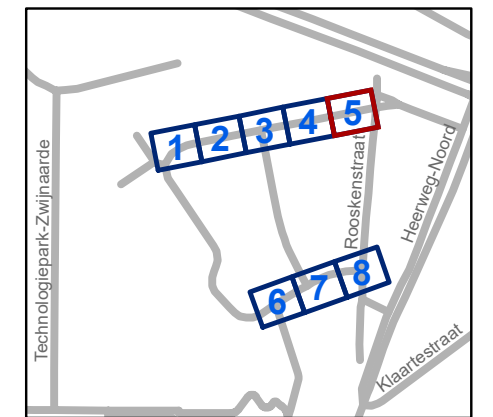


**gent:** Mobiliteitsbedrijf stad Gent  
Verkeerstechnische taken

**Hertoobiebos  
Toplaagvernieuwing**


Dossiernummer P-373719

| DATUM     | SCHAAL | PLAN | P FORMAAT |
|-----------|--------|------|-----------|
| 8/02/2023 | 1/200  | 5/8  | A3        |

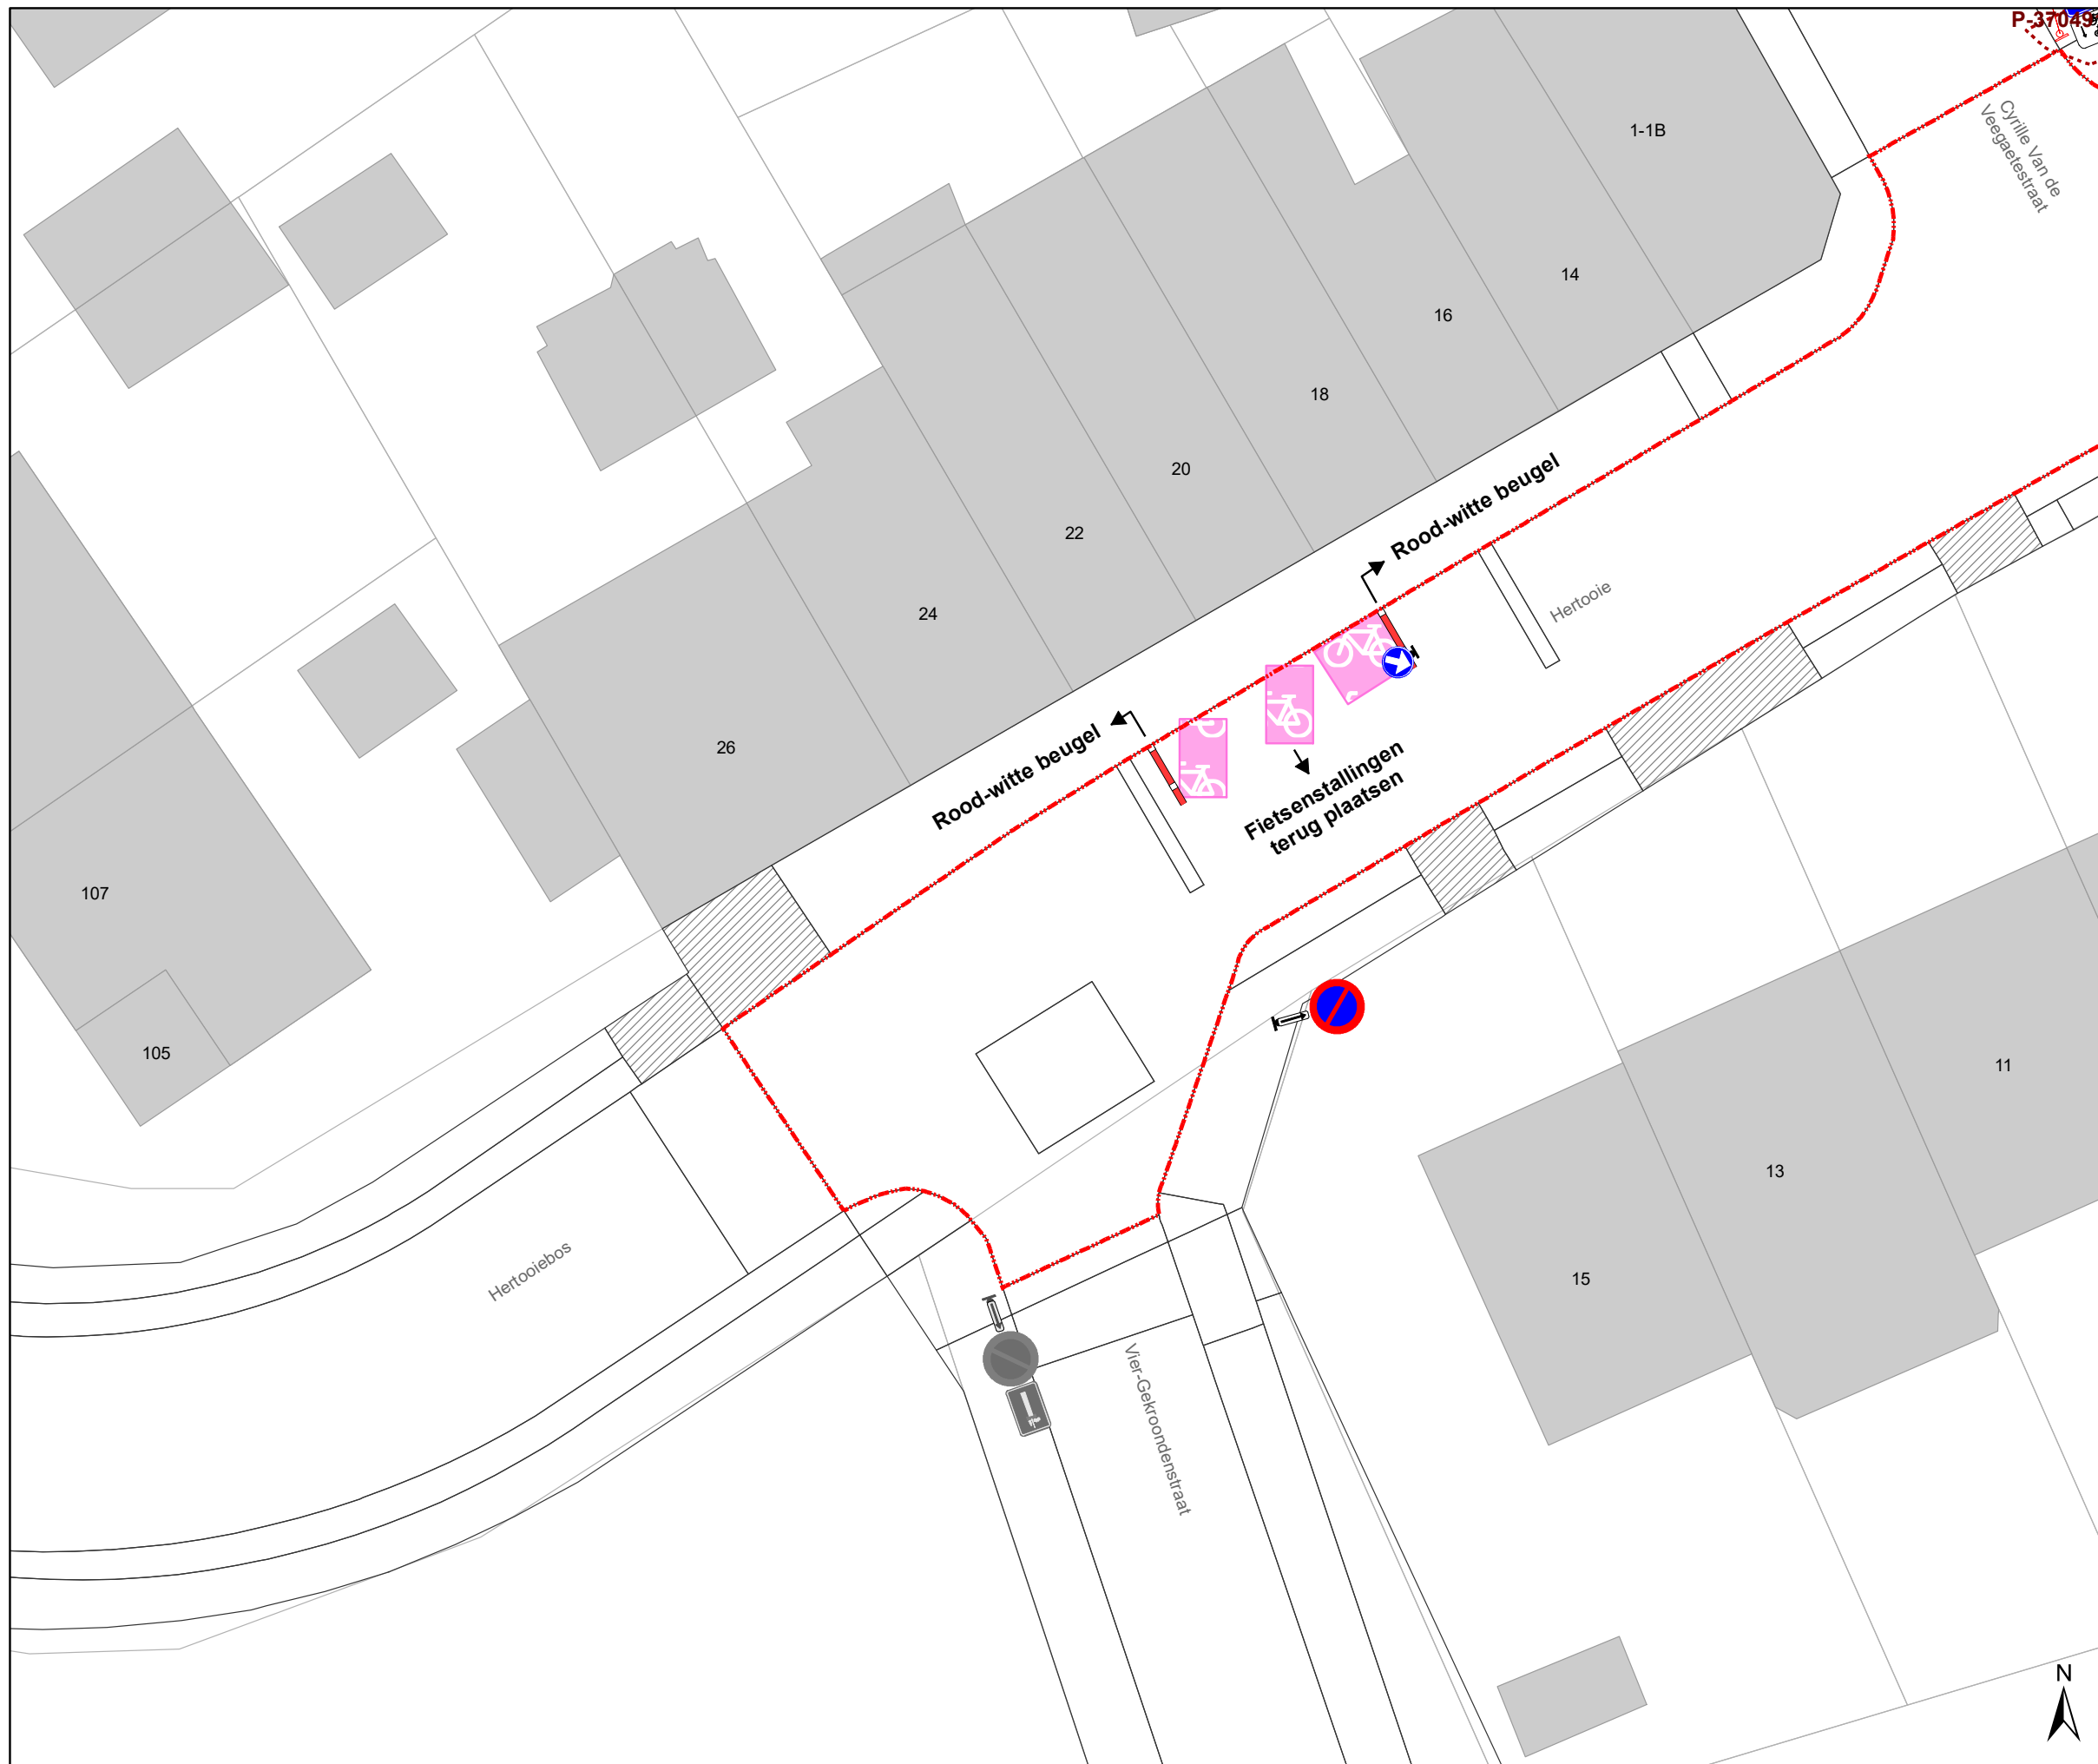

### Legende

-  Bestaande verkeersborden
-  Geplande verkeersborden
-  Te verwijderen verkeersborden
-  Bestaande wegmarkeringen
-  Geplande wegmarkeringen
-  Te verwijderen wegmarkeringen
-  Ander gepland dossier (in voorbereiding bij MOBBED)
-  Ander gepland dossier (in voorbereiding bij MOBBED)
-  Werfzone Toplaagvernieuwing
-  Te verwijderen paaltje
-  Rood-witte beugels

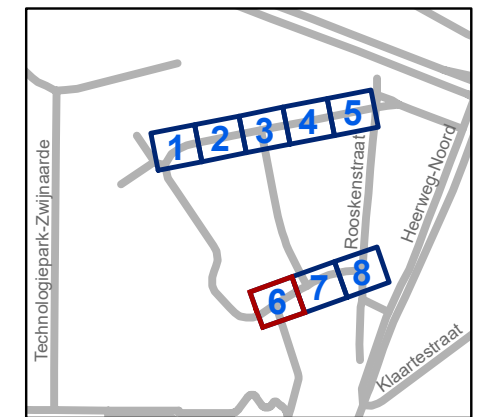


**gent:** Mobiliteitsbedrijf stad Gent  
Verkeerstechnische taken

**Hertoiebos  
Toplaagvernieuwing**


Dossiernummer P-373719

| DATUM     | SCHAAL | PLAN | P FORMAAT |
|-----------|--------|------|-----------|
| 8/02/2023 | 1/200  | 6/8  | A3        |

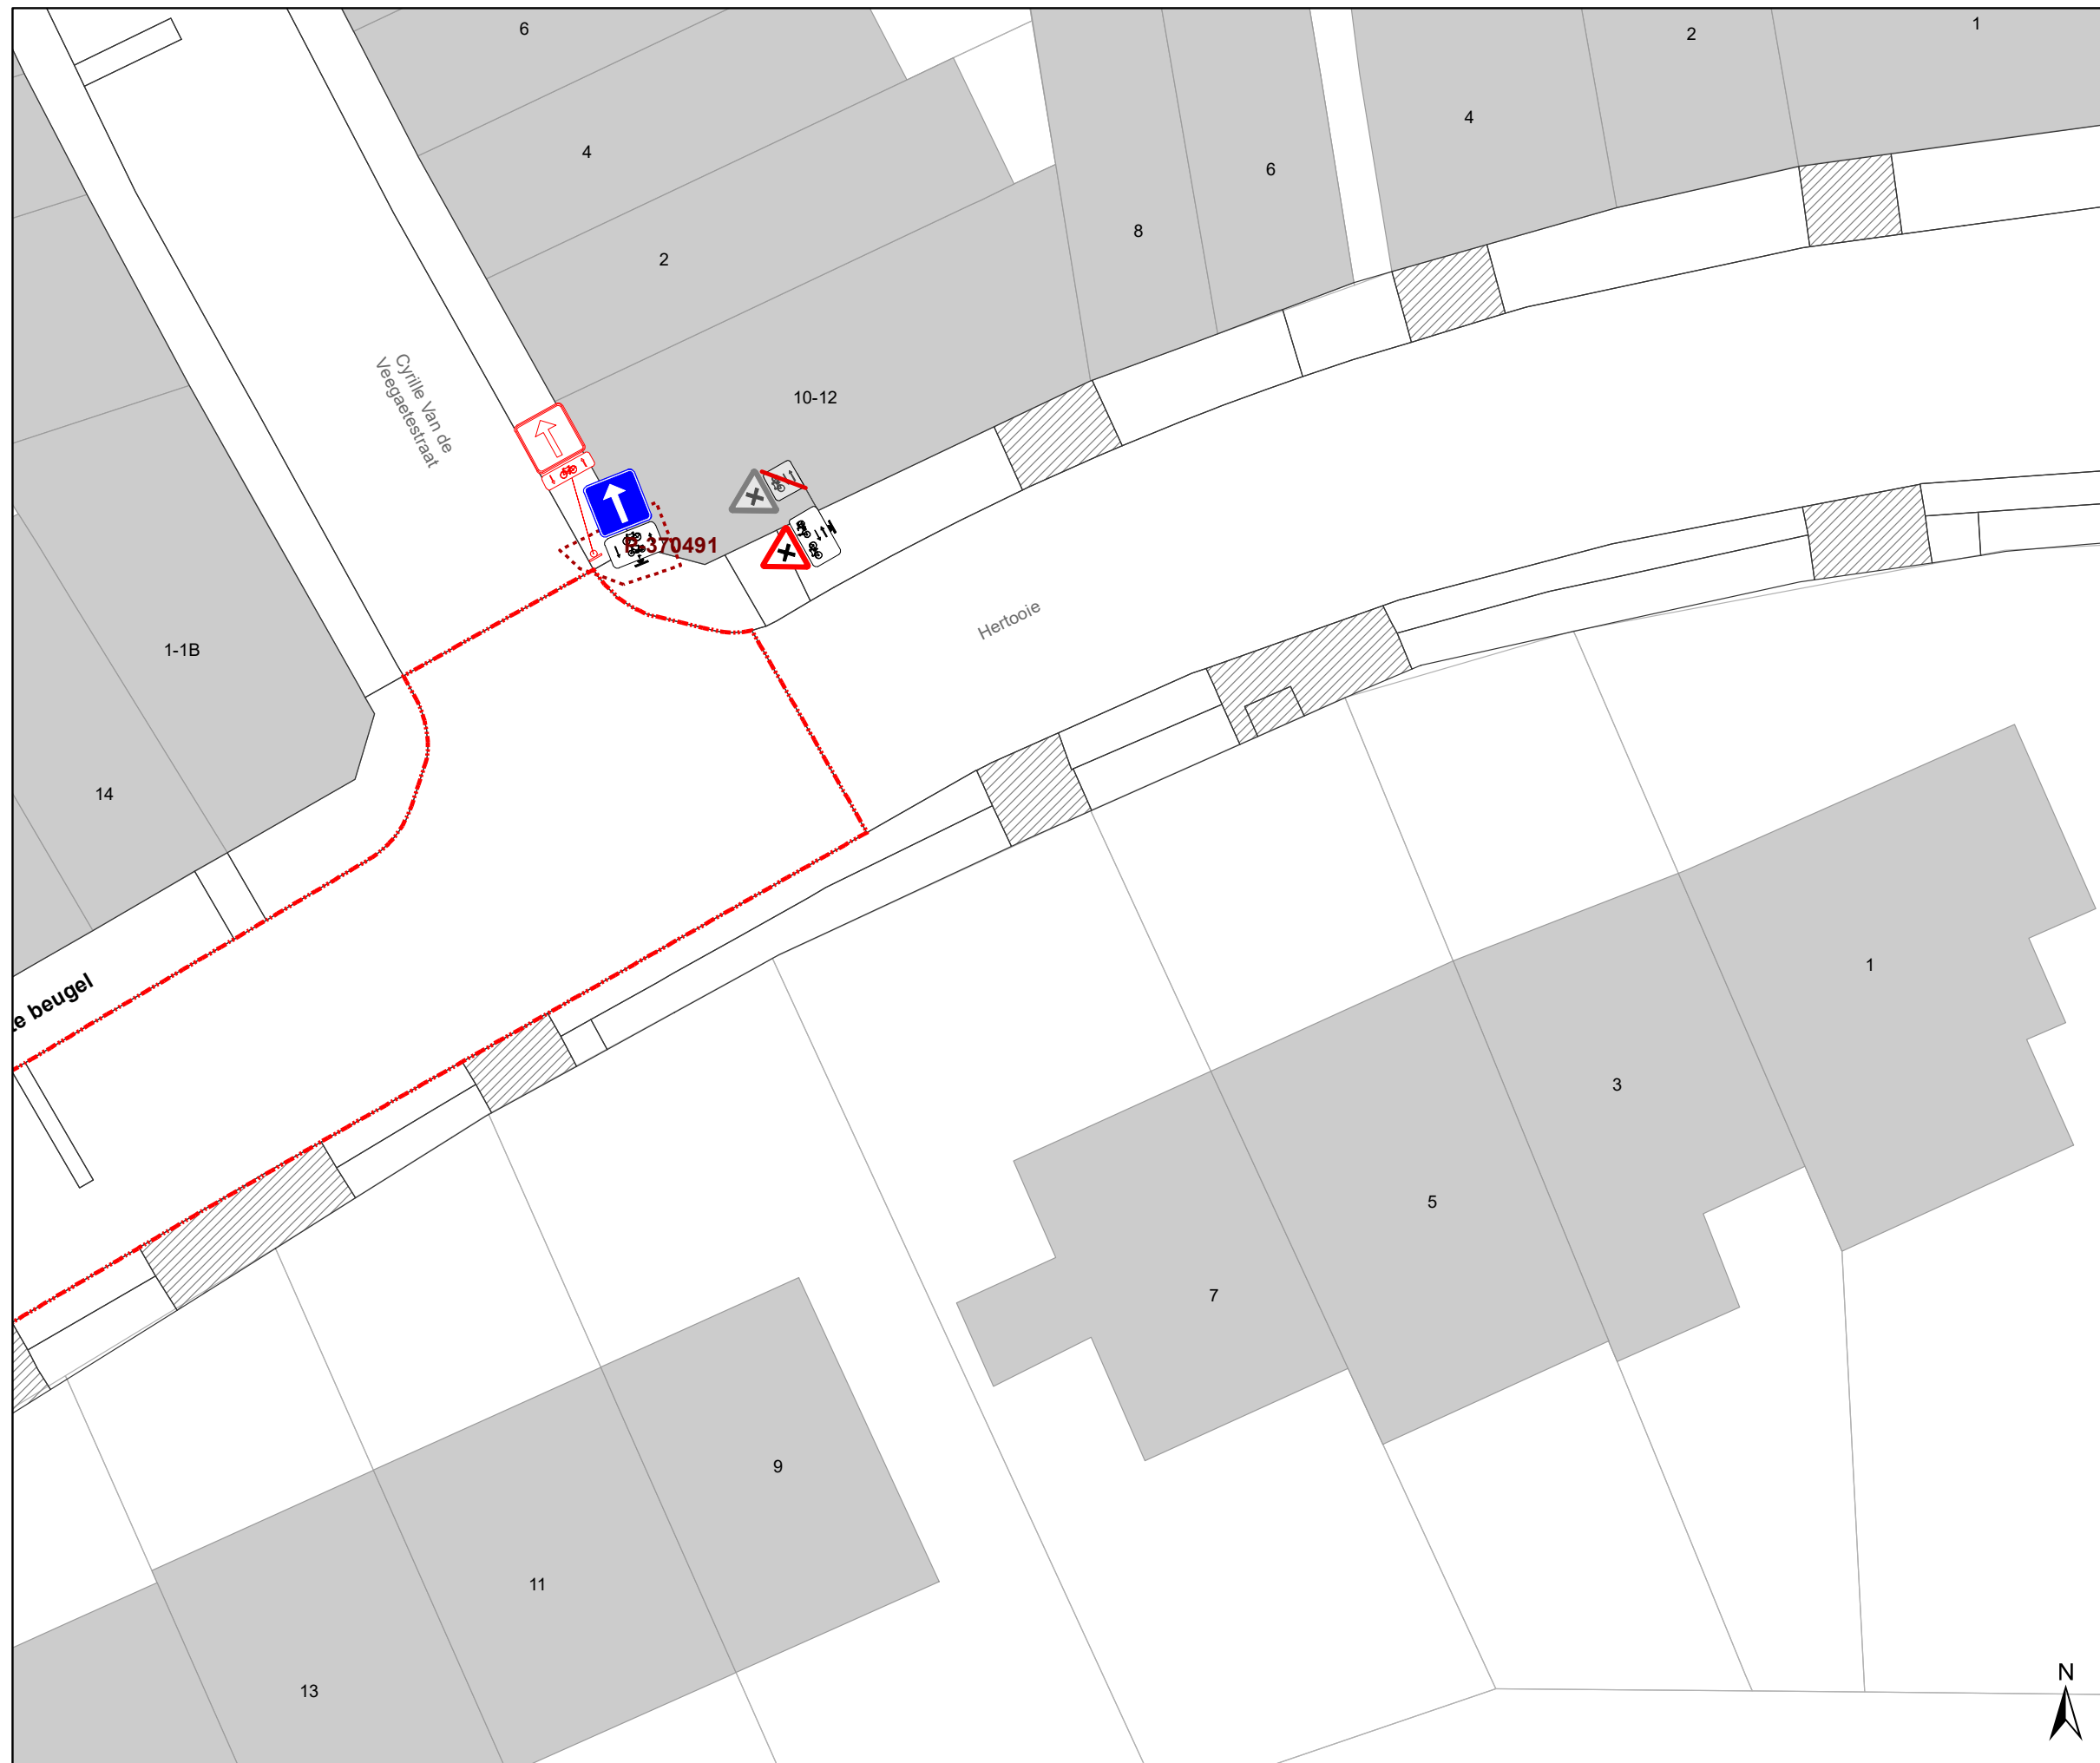

### Legende

-  Bestaande verkeersborden
-  Geplande verkeersborden
-  Te verwijderen verkeersborden
-  Bestaande wegmarkeringen
-  Geplande wegmarkeringen
-  Te verwijderen wegmarkeringen
-  Ander gepland dossier (in voorbereiding bij MOBBED)
-  Ander gepland dossier (in voorbereiding bij MOBBED)
-  Werfzone Toplaagvernieuwing
-  Te verwijderen paaltje
-  Rood-witte beugels

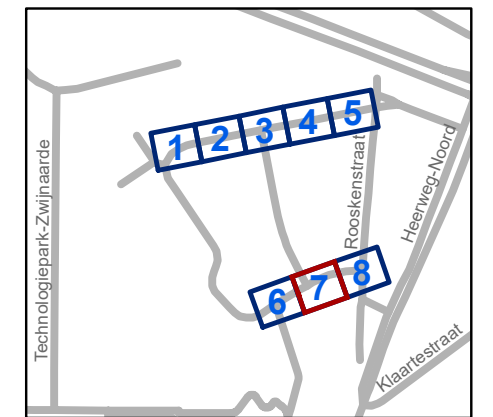

**gent:** Mobiliteitsbedrijf stad Gent  
Verkeerstechnische taken

**Hertoobiebos  
Toplaagvernieuwing**


Dossiernummer P-373719

| DATUM     | SCHAAL | PLAN | P FORMAAT |
|-----------|--------|------|-----------|
| 8/02/2023 | 1/200  | 7/8  | A3        |



### Legende

-  Bestaande verkeersborden
-  Geplande verkeersborden
-  Te verwijderen verkeersborden
-  Bestaande wegmarkeringen
-  Geplande wegmarkeringen
-  Te verwijderen wegmarkeringen
-  Ander gepland dossier (in voorbereiding bij MOBBD)
-  Ander gepland dossier (in voorbereiding bij MOBBD)
-  Werfzone Toplaagvernieuwing
-  Te verwijderen paaltje
-  Rood-witte beugels

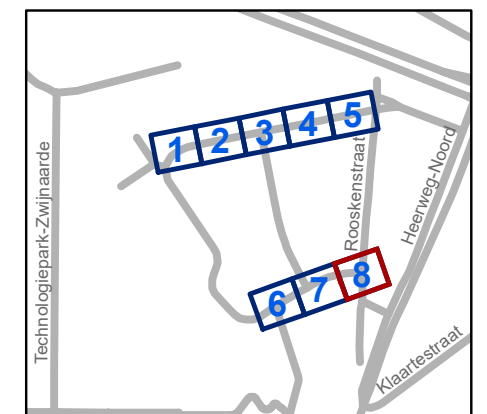

**gent:** Mobiliteitsbedrijf stad Gent  
Verkeerstechnische taken

**Hertoiebos  
Toplaagvernieuwing**

Dossiernummer P-373719

| DATUM     | SCHAAL | PLAN | P FORMAAT |
|-----------|--------|------|-----------|
| 8/02/2023 | 1/200  | 8/8  | A3        |