

---

**2023\_CBS\_01430 Nieuw aanvullend reglement van de politie op het wegverkeer - gemeenteweg - Hertooie - nieuwe verkeersmaatregel - Vaststelling**

**Beslissing:** Goedgekeurd in besloten vergadering van 16 februari 2023

**Zijn aanwezig bij de beslissing van dit punt:**

de heer Mathias De Clercq, burgemeester-voorzitter; de heer Filip Watteeuw, schepen mevrouw Sofie Bracke, schepen; mevrouw Tine Heyse, schepen; mevrouw Astrid De Bruycker, schepen; de heer Sami Souguir, schepen; de heer Bram Van Braeckvelt, schepen; mevrouw Isabelle Heyndrickx, schepen; mevrouw Hafsa El-Bazioui, schepen; mevrouw Evita Willaert, schepen; de heer Rudy Coddens, schepen mevrouw Mieke Hullebroeck, algemeen directeur; de heer Luc Kupers, adjunct-algemeendirecteur; de heer Danny Van Campenhout, adjunct-algemeendirecteur

**Bevoegd:** Filip Watteeuw

**Betrokken:** Mathias De Clercq

**Juridisch kader**

**De volgende bepalingen zijn van toepassing inzake de bevoegdheid:**

- De Nieuwe Gemeentewet 24 juni 1988, artikel 119;
- Het Decreet van 16 mei 2008 betreffende de aanvullende reglementen op het wegverkeer en de plaatsing en bekostiging van verkeerstekens, artikel 5, § 1, 2e lid;
- Het Decreet over het lokaal bestuur van 22 december 2017, artikel 41, 2°;
- Het gemeenteraadsbesluit van 15 december 2015, houdende de delegatie van de vaststellingsbevoegdheid inzake gemeentelijke aanvullende reglementen op het wegverkeer.

**De beslissing wordt genomen op grond van:**

- Wet betreffende de politie over het wegverkeer, gecoördineerd bij Koninklijk Besluit van 16 maart 1968;
- Decreet van 16 mei 2008 betreffende de aanvullende reglementen op het wegverkeer en de plaatsing en bekostiging van de verkeerstekens;
- Koninklijk Besluit van 1 december 1975 houdende algemeen reglement op de politie van het wegverkeer en van het gebruik van de openbare weg;
- Ministerieel Besluit van 11 oktober 1976 waarbij de minimumafmetingen en de bijzondere plaatsingsvoorwaarden van de verkeerstekens worden bepaald;
- Uitvoeringsbesluit van 23 januari 2009 betreffende de aanvullende reglementen op het wegverkeer en de plaatsing en bekostiging van de verkeerstekens;

- Omzendbrief MOB/2009/1 van 3 april 2009;

### **Motivering**

- Bij dit collegebesluit wordt in het kader van de topaagvernieuwing volgende verkeersmaatregelen ingevoerd: de gele onderbroken strepen die een parkeerverbod signaleren worden gewijzigd naar parkeerverbodsborden E1 aangezien het over een vrij lange afstand gaat. Ook wordt er een gebod om de fietsenstallingen ter hoogte van huisnummers 18 tot en met 22 langs links voorbij te rijden. De parkeerhaak ter hoogte van huisnummer 26 wordt niet opnieuw aangebracht aangezien er aan de overzijde niet mag worden geparkeerd wegens te dicht tegen het kruispunt en de rijbaan daardoor breed genoeg is om vlot in en uit te rijden.
- Bij collegebesluit van 24 mei 2017 werd één parkeerhaak voorzien ter hoogte van huisnummer 26 om de toegang tot de inrij van de eigendom te vrijwaren.
- Bij collegebesluit van 1 december 2016 werd bestaande toestand geregulariseerd en werden er geen nieuwe verkeersmaatregelen ingevoerd.

### **Bijgevoegde bijlage(n):**

- Aanvullend reglement Hertooie dossier P-373719 (deel van de beslissing)
- Signalisatieplan Hertooie dossier P-373719 (deel van de beslissing)

### **Beslissing**

#### **Beslist het volgende:**

#### **Artikel 1:**

Heft op het aanvullend reglement van de politie op het wegverkeer betreffende de gemeenteweg Hertooie, goedgekeurd in zitting van 24 mei 2017, van zodra het nieuwe reglement in werking treedt.

#### **Artikel 2:**

Stelt vast het bijgevoegd aanvullend reglement van de politie op het wegverkeer en het signalisatieplan betreffende de gemeenteweg Hertooie.

2023\_CBS\_01430 - Nieuw aanvullend reglement van de politie op het wegverkeer - gemeenteweg - Hertooie - nieuwe verkeersmaatregel

**gent:**

zoveel stad

## Aanvullend reglement van de politie op het wegverkeer - gemeenteweg – Hertooie

Vastgesteld in het College van Burgemeester en Schepenen van

Bekendgemaakt op

Geldig vanaf

Referentienummer

### Reglement

#### Artikel 1

Op Hertooie vanaf huisnummer 15 tot de Rooskenstraat wordt volgende verkeersmaatregel geldthet parkeren is verboden; het begin van de parkeerreglementering wordt aangeduid; het einde van de parkeerreglementering wordt aangeduid.

Dit wordt aangeduid door verkeerstekens:

- E1
- GXa
- GXb

#### Artikel 2

Op Hertooie ter hoogte van de fietsenstalling ter hoogte van huisnummer 13 geldt de bestuurders zijn verplicht de hindernis langs links voorbij te rijden


Dit wordt aangeduid door verkeerstekens:

- D1

---


(einde reglement)



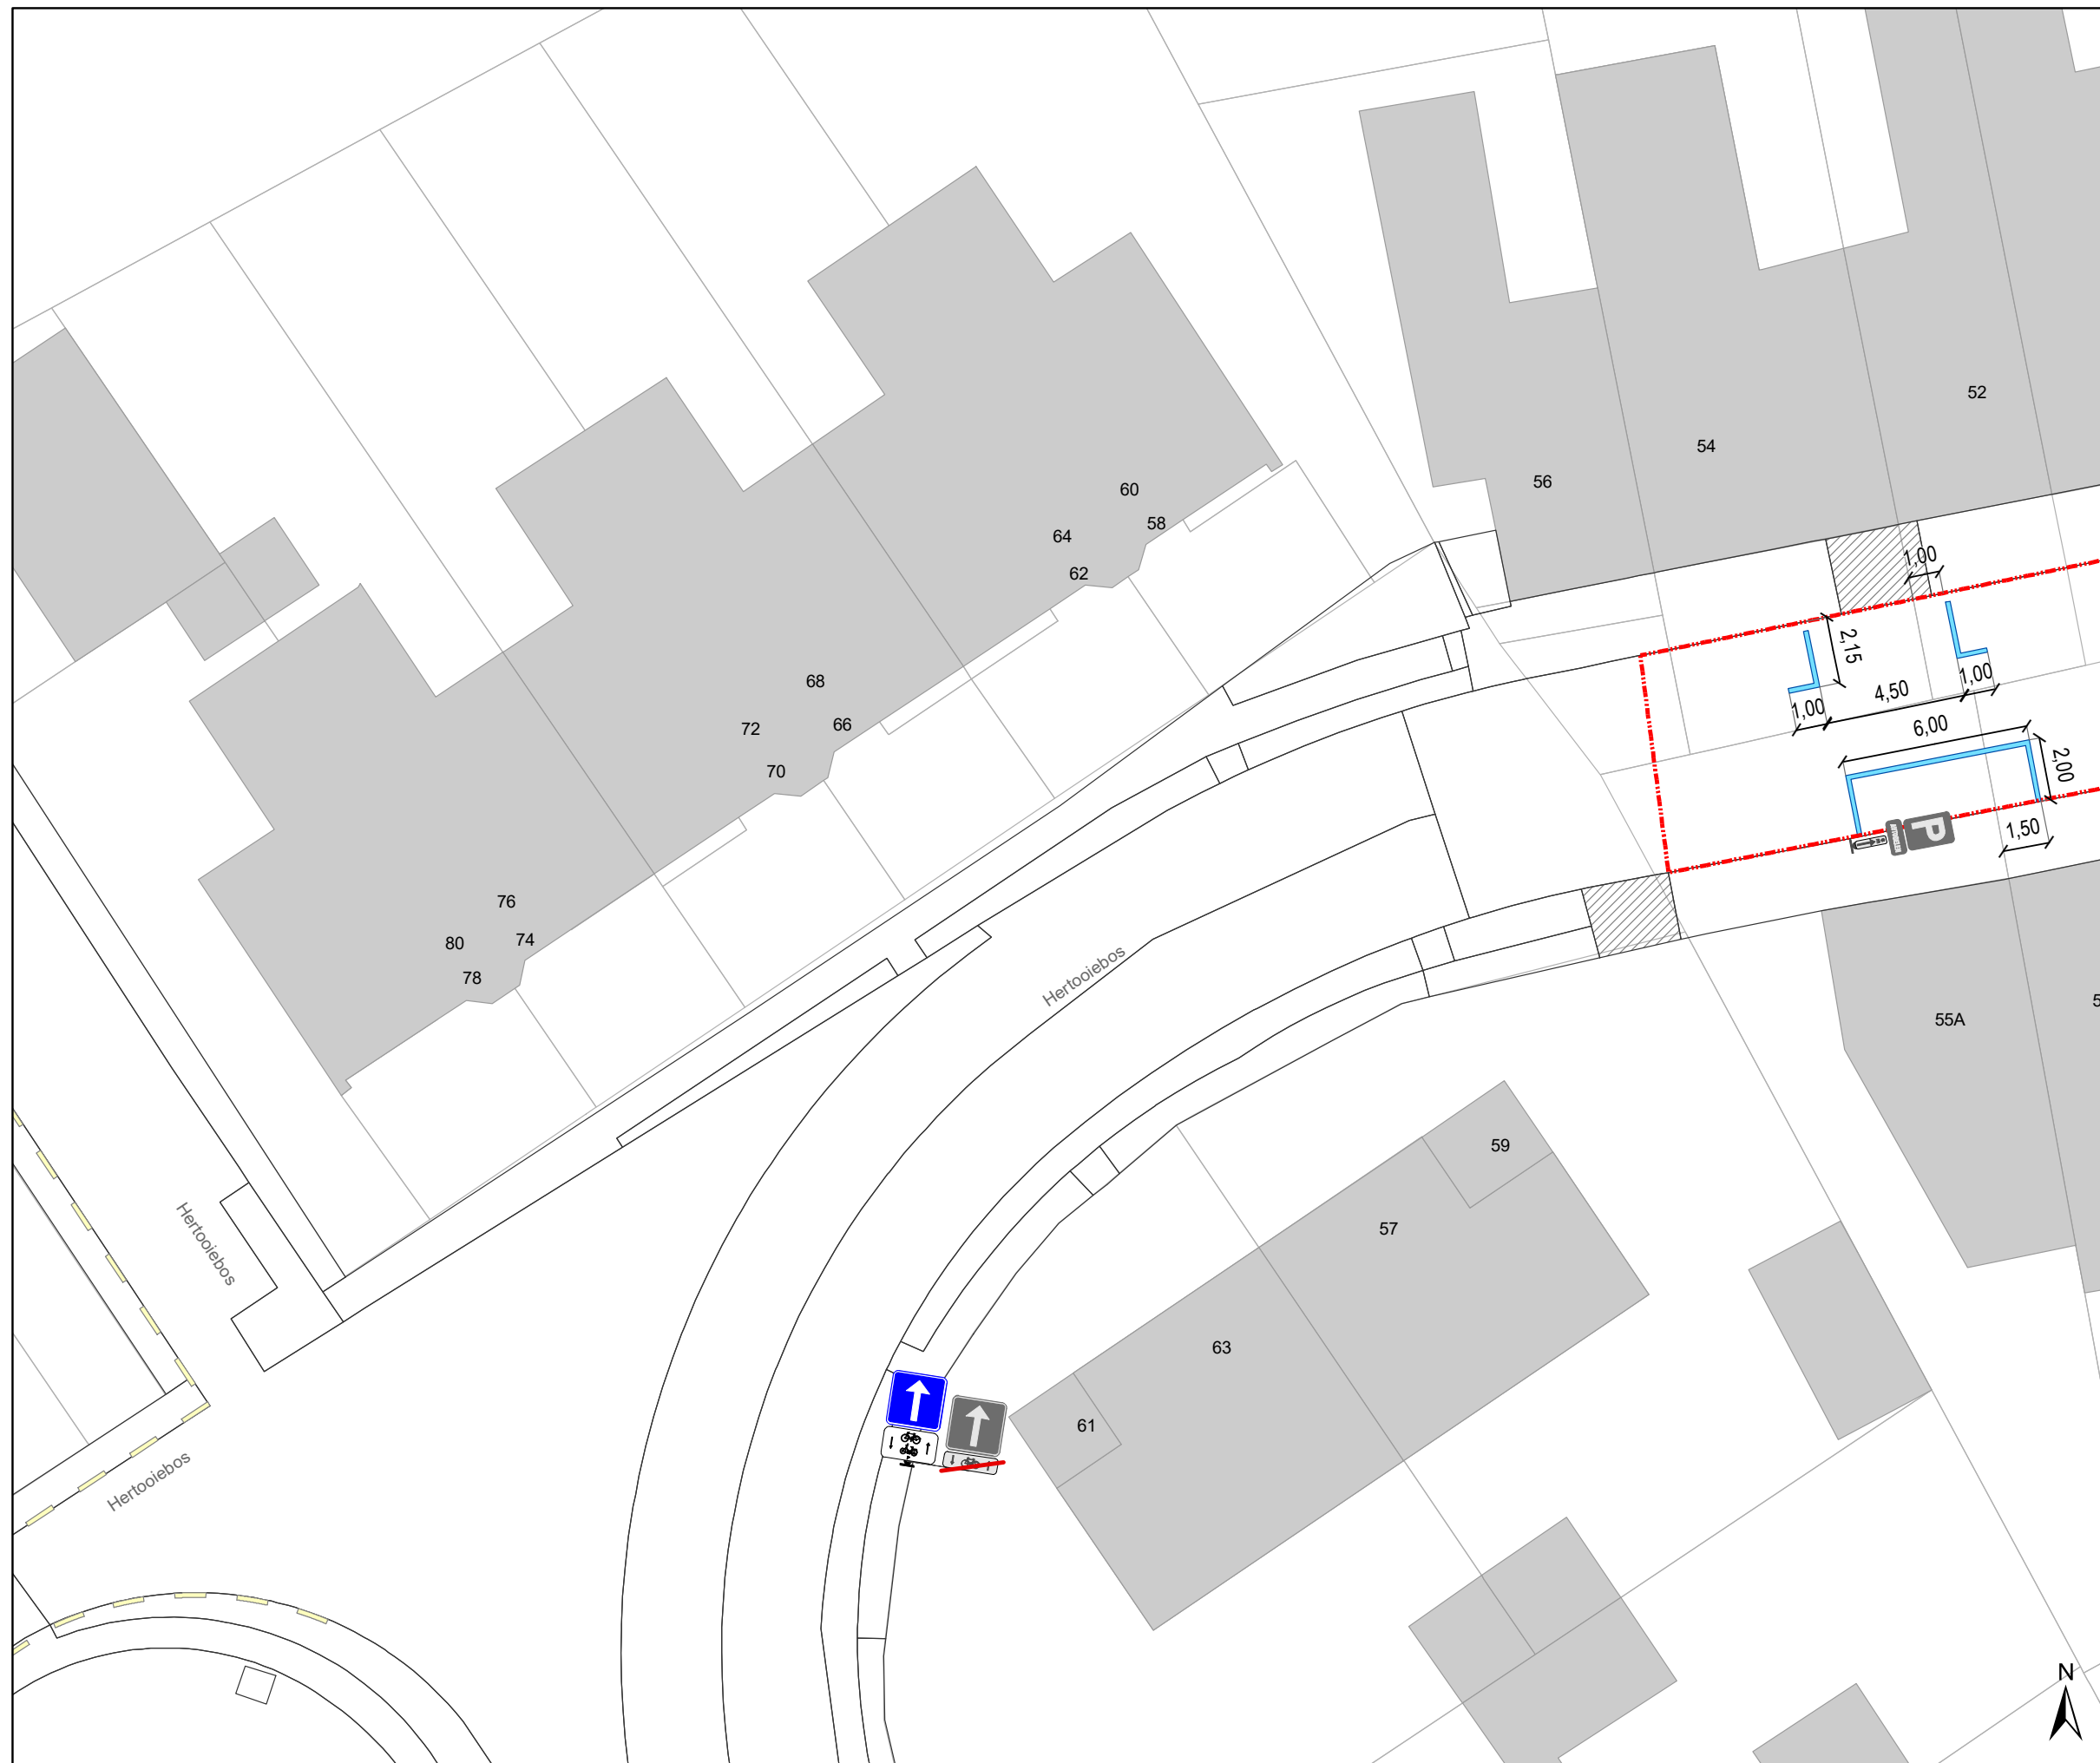

### Legende

-  Bestaande verkeersborden
-  Geplande verkeersborden
-  Te verwijderen verkeersborden
-  Bestaande wegmarkeringen
-  Geplande wegmarkeringen
-  Te verwijderen wegmarkeringen
-  Ander gepland dossier (in voorbereiding bij MOBBD)
-  Ander gepland dossier (in voorbereiding bij MOBBD)
-  Werfzone Toplaagvernieuwing
-  Te verwijderen paaltje
-  Rood-witte beugels

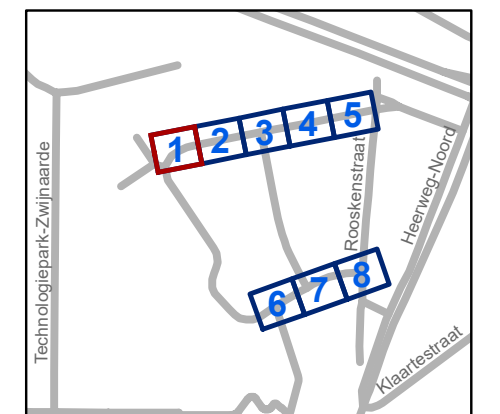


**gent:** Mobiliteitsbedrijf stad Gent  
Verkeerstechnische taken

**Hertoiebos  
Toplaagvernieuwing**


Dossiernummer P-373719

| DATUM     | SCHAAL | PLAN | P FORMAAT |
|-----------|--------|------|-----------|
| 8/02/2023 | 1/200  | 1/8  | A3        |

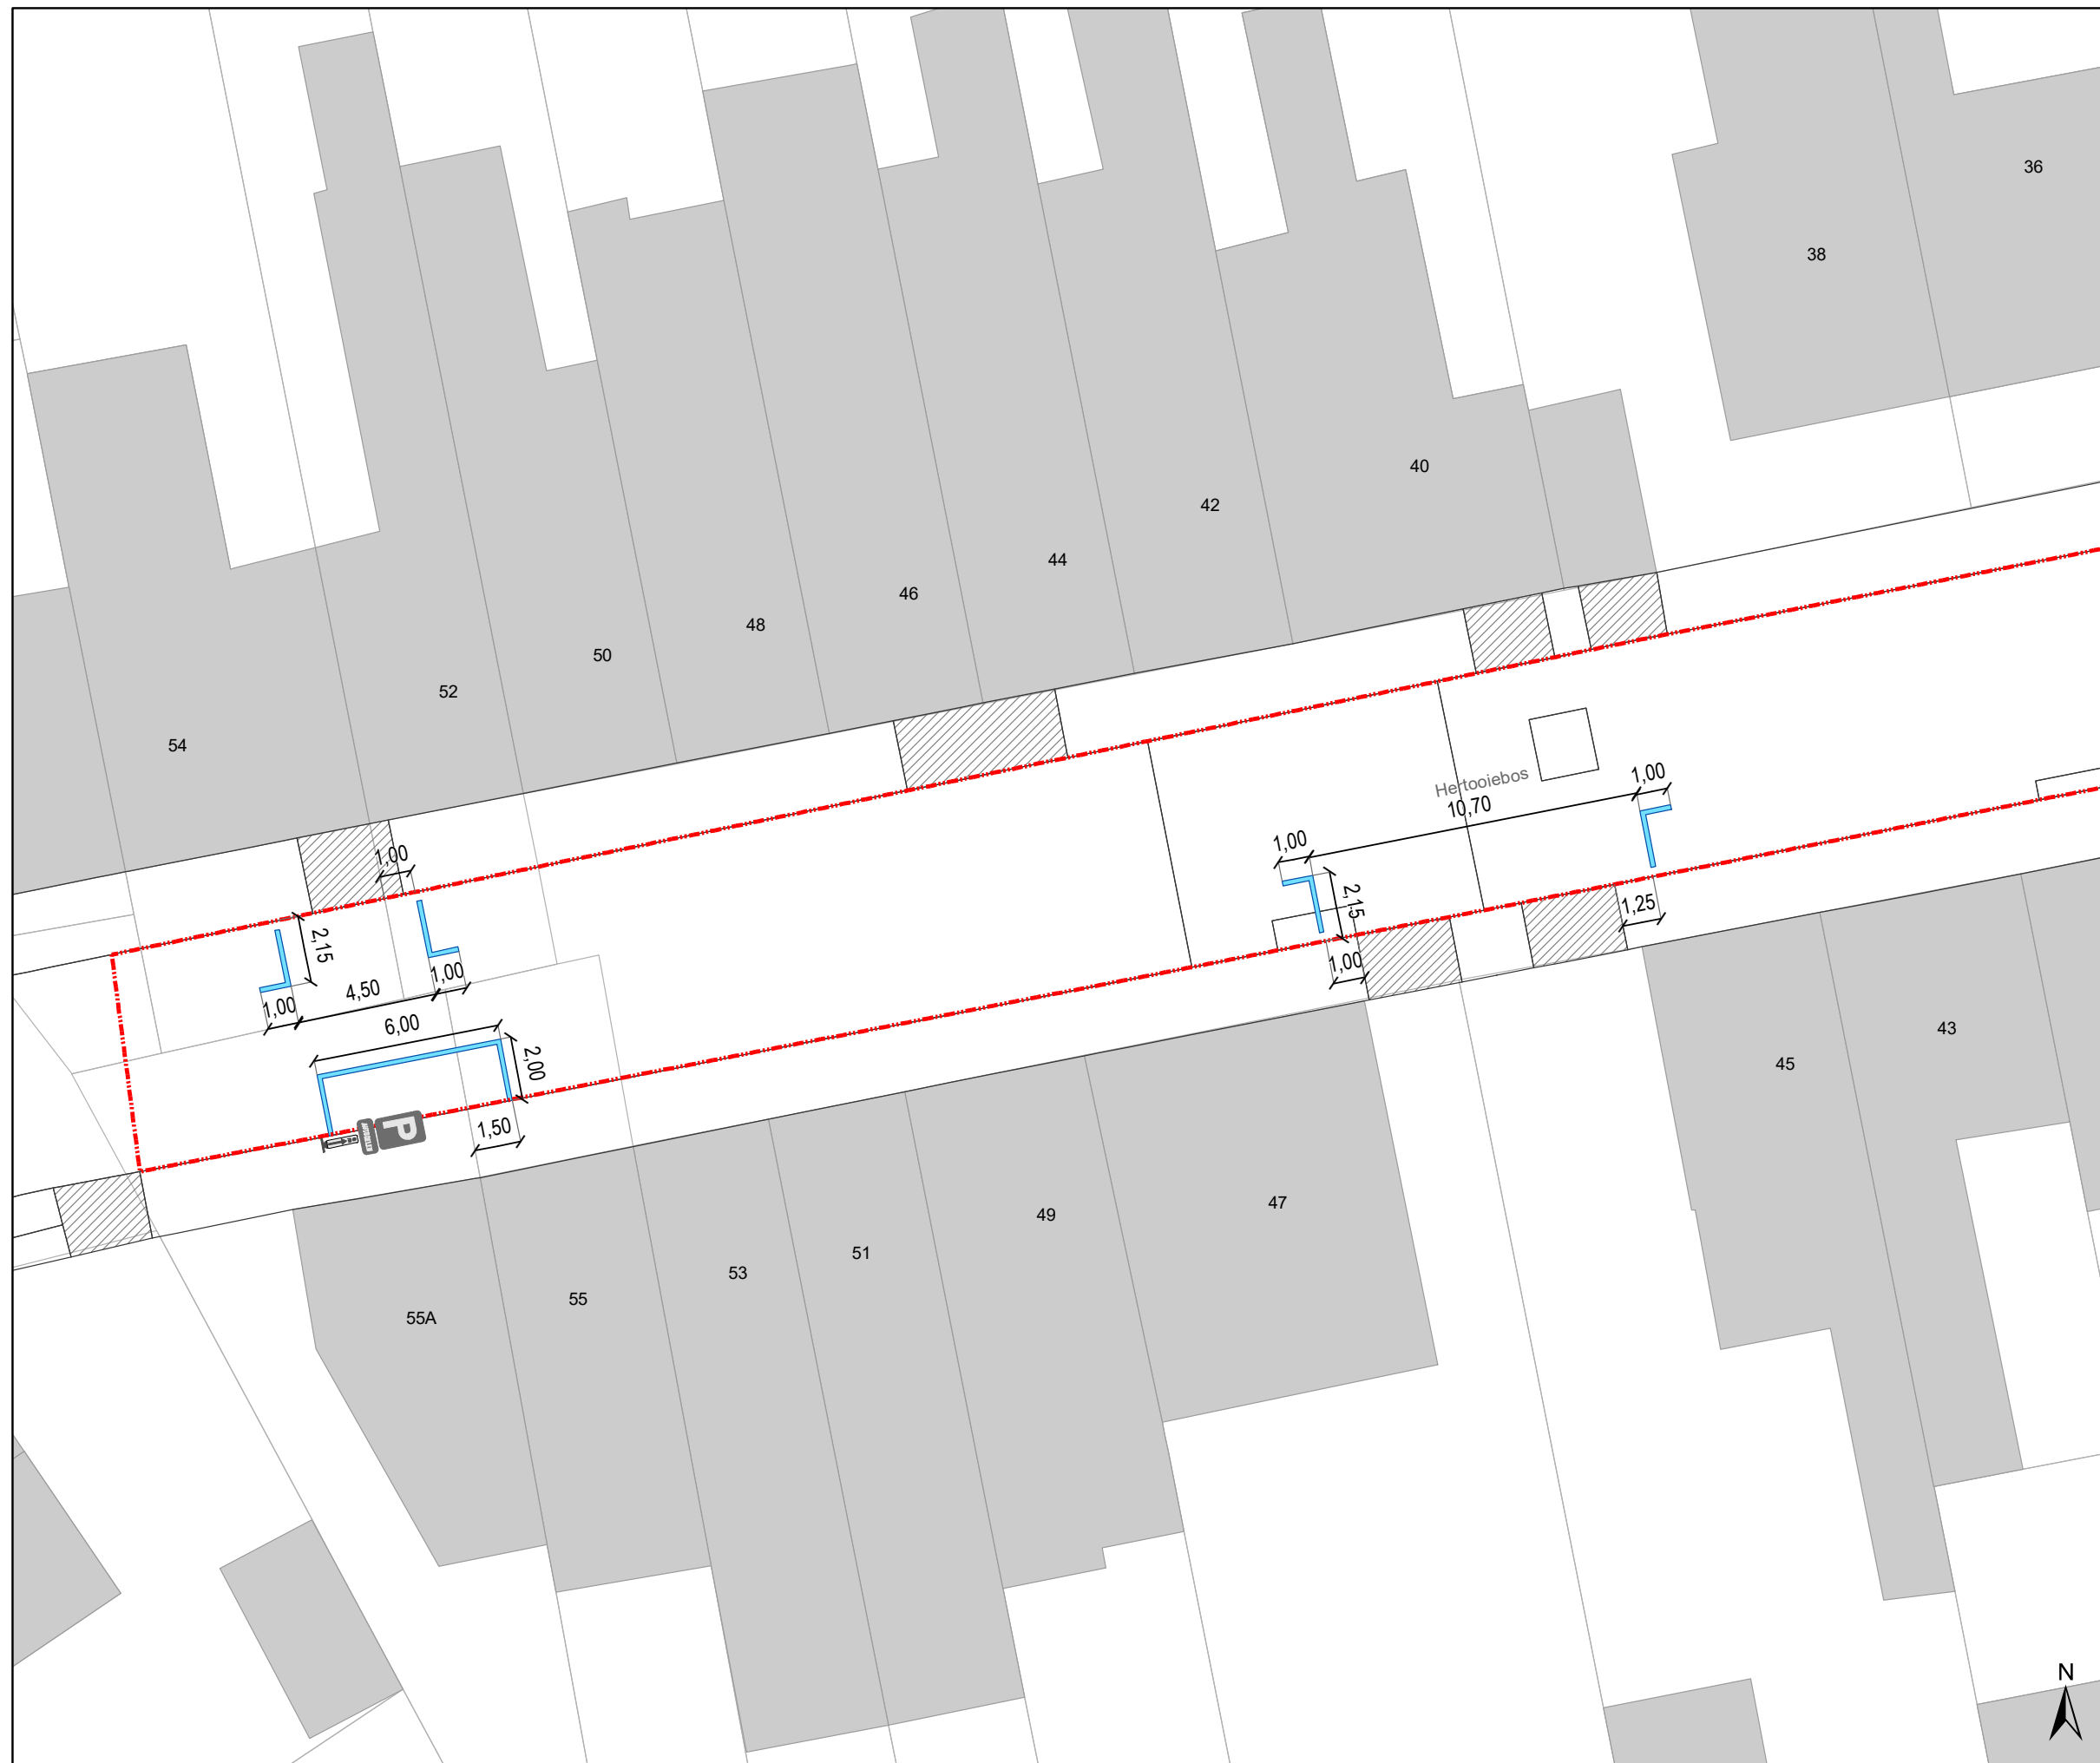

### Legende

-  Bestaande verkeersborden
-  Geplande verkeersborden
-  Te verwijderen verkeersborden
-  Bestaande wegmarkeringen
-  Geplande wegmarkeringen
-  Te verwijderen wegmarkeringen
-  Ander gepland dossier (in voorbereiding bij MOBBED)
-  Ander gepland dossier (in voorbereiding bij MOBBED)
-  Werfzone  
Toplaagvernieuwing
-  Te verwijderen paaltje
-  Rood-witte beugels

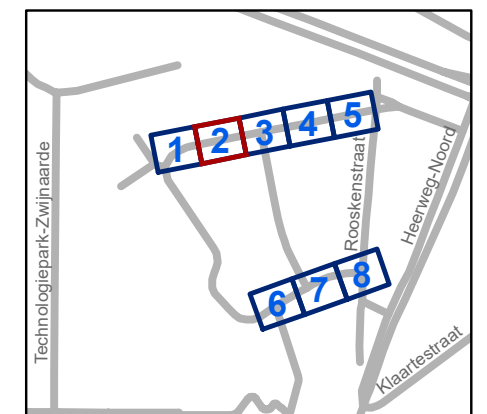


**gent:** Mobiliteitsbedrijf stad Gent  
Verkeerstechnische taken

**Hertoobiebos  
Toplaagvernieuwing**


Dossiernummer P-373719

| DATUM     | SCHAAL | PLAN | P FORMAAT |
|-----------|--------|------|-----------|
| 8/02/2023 | 1/200  | 2/8  | A3        |

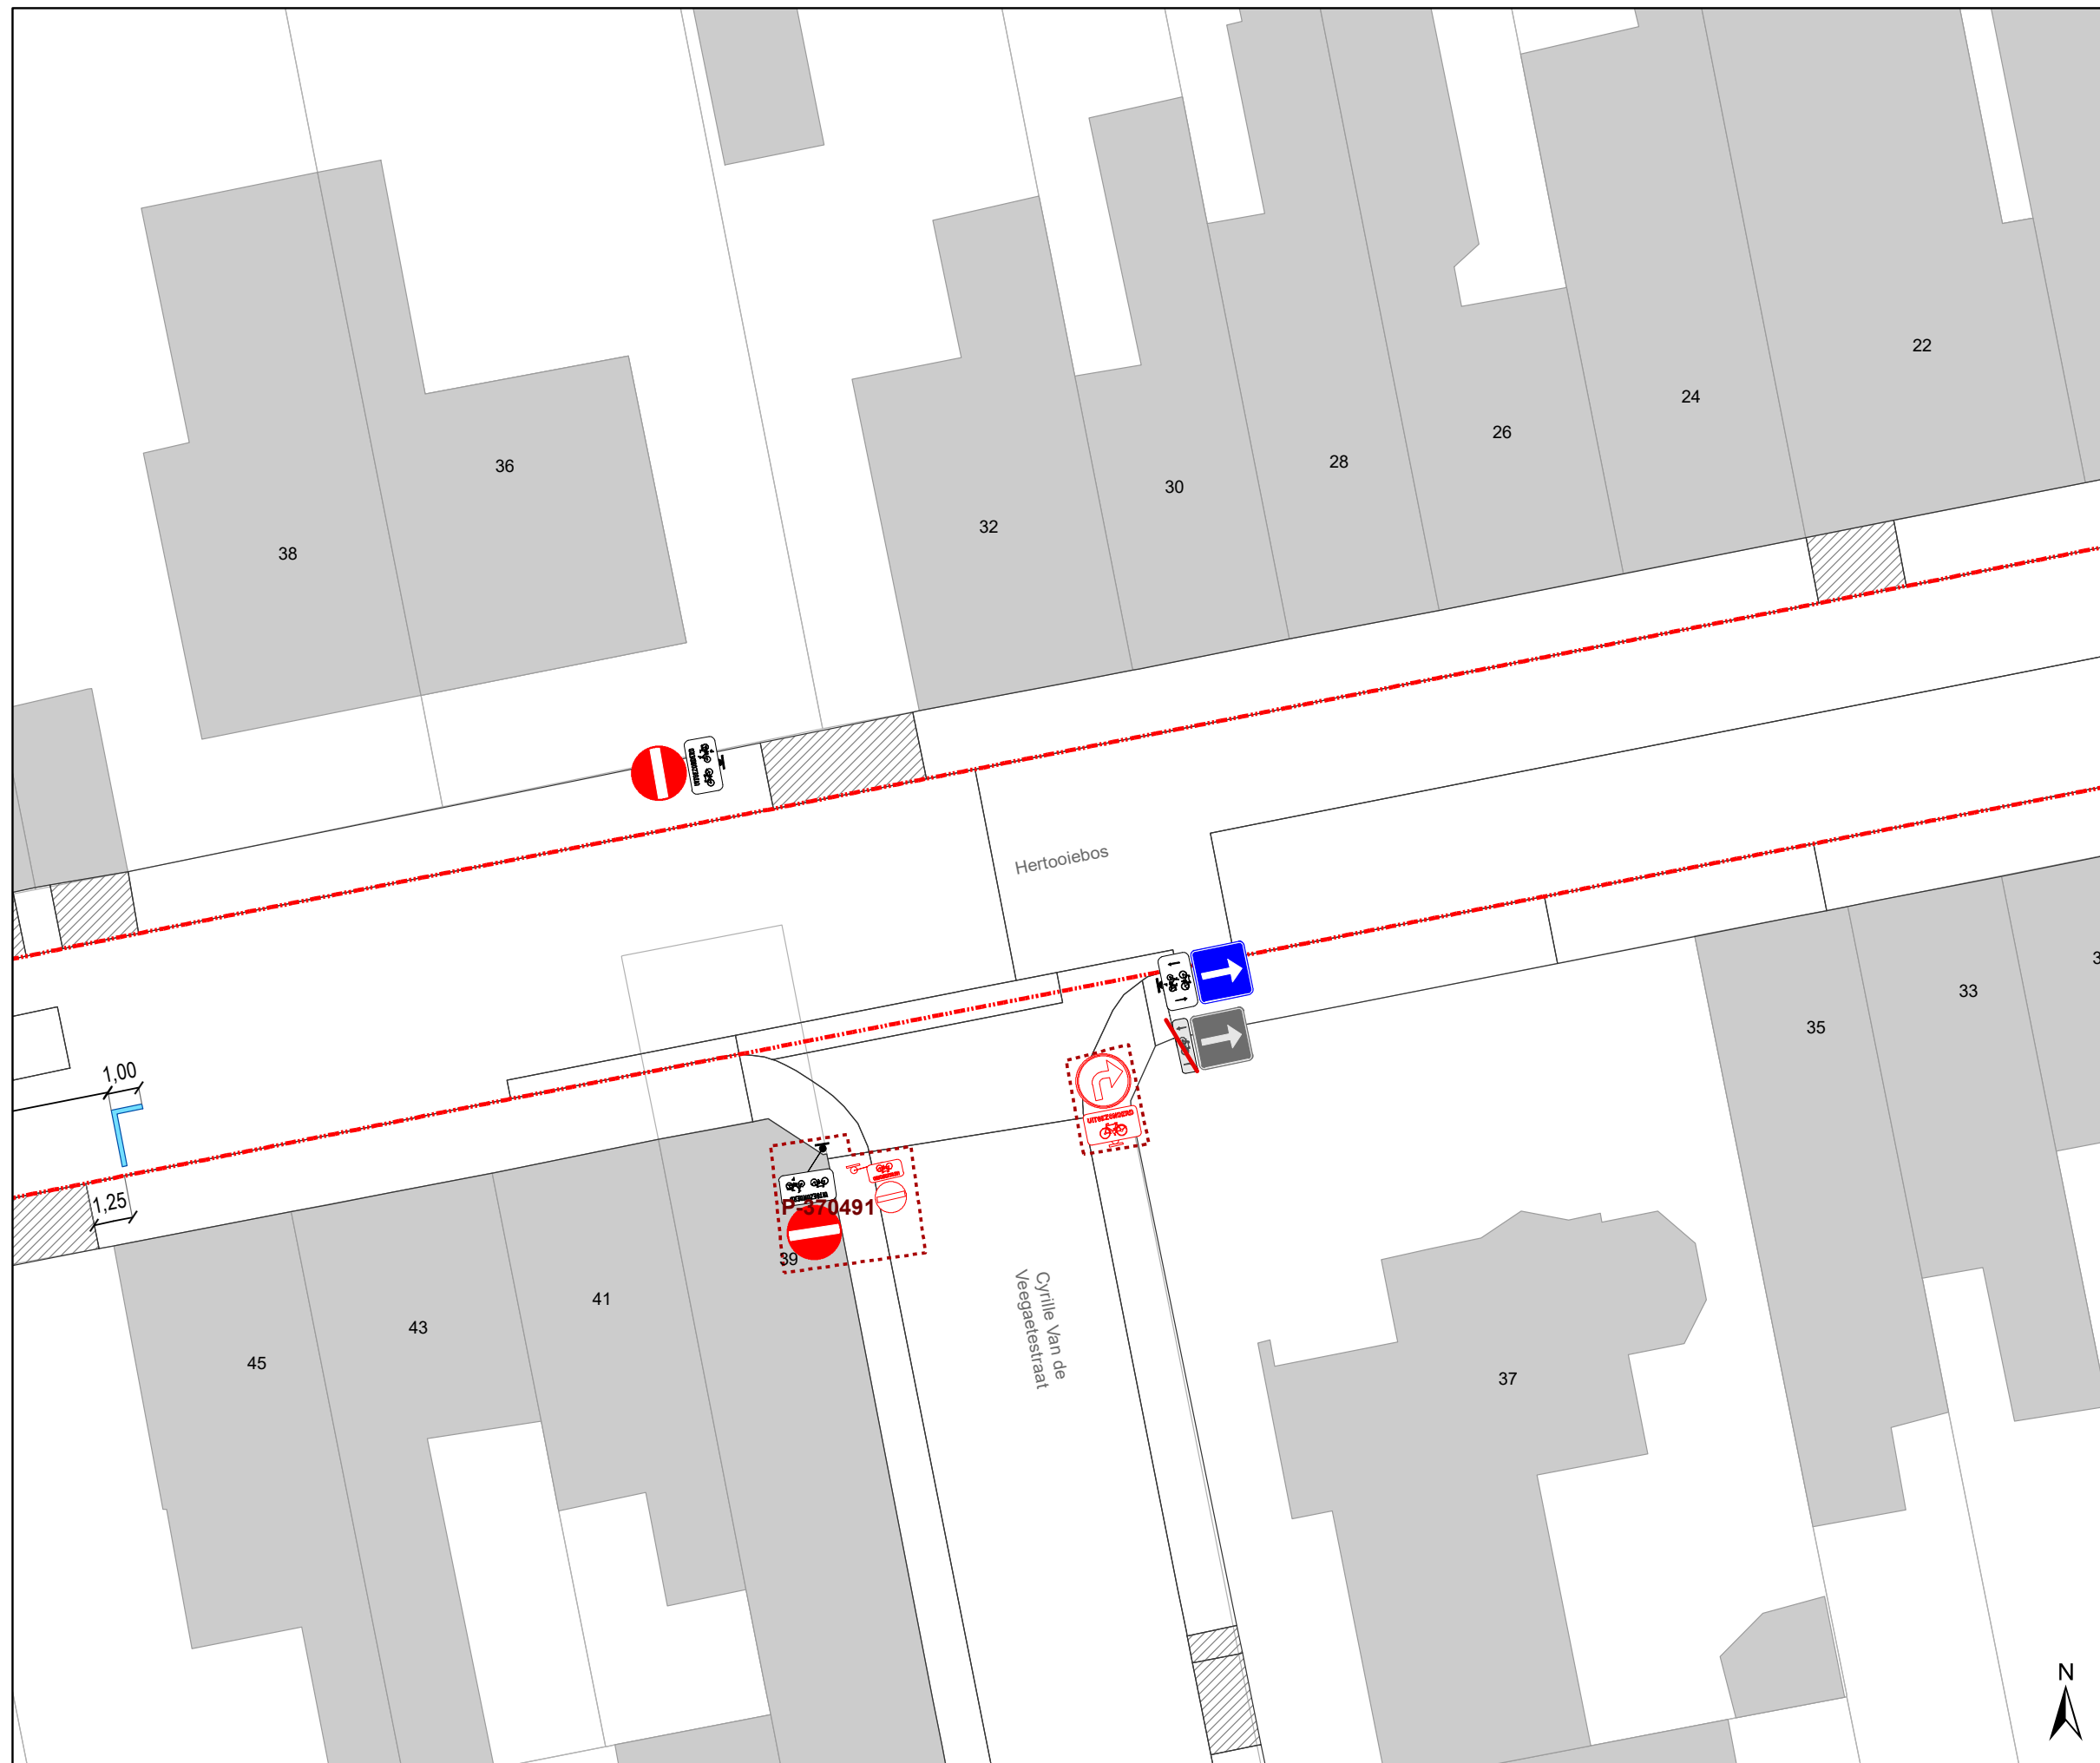

### Legende

-  Bestaande verkeersborden
-  Geplande verkeersborden
-  Te verwijderen verkeersborden
-  Bestaande wegmarkeringen
-  Geplande wegmarkeringen
-  Te verwijderen wegmarkeringen
-  Ander gepland dossier (in voorbereiding bij MOBBED)
-  Ander gepland dossier (in voorbereiding bij MOBBED)
-  Werfzone Toplaagvernieuwing
-  Te verwijderen paaltje
-  Rood-witte beugels

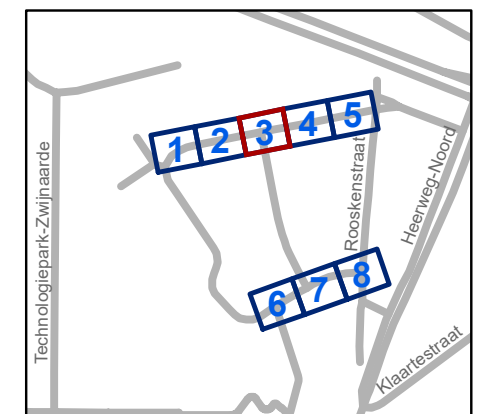


**gent:** Mobiliteitsbedrijf stad Gent  
Verkeerstechnische taken

**Hertoiebos  
Toplaagvernieuwing**


Dossiernummer P-373719

| DATUM     | SCHAAL | PLAN | P FORMAAT |
|-----------|--------|------|-----------|
| 8/02/2023 | 1/200  | 3/8  | A3        |

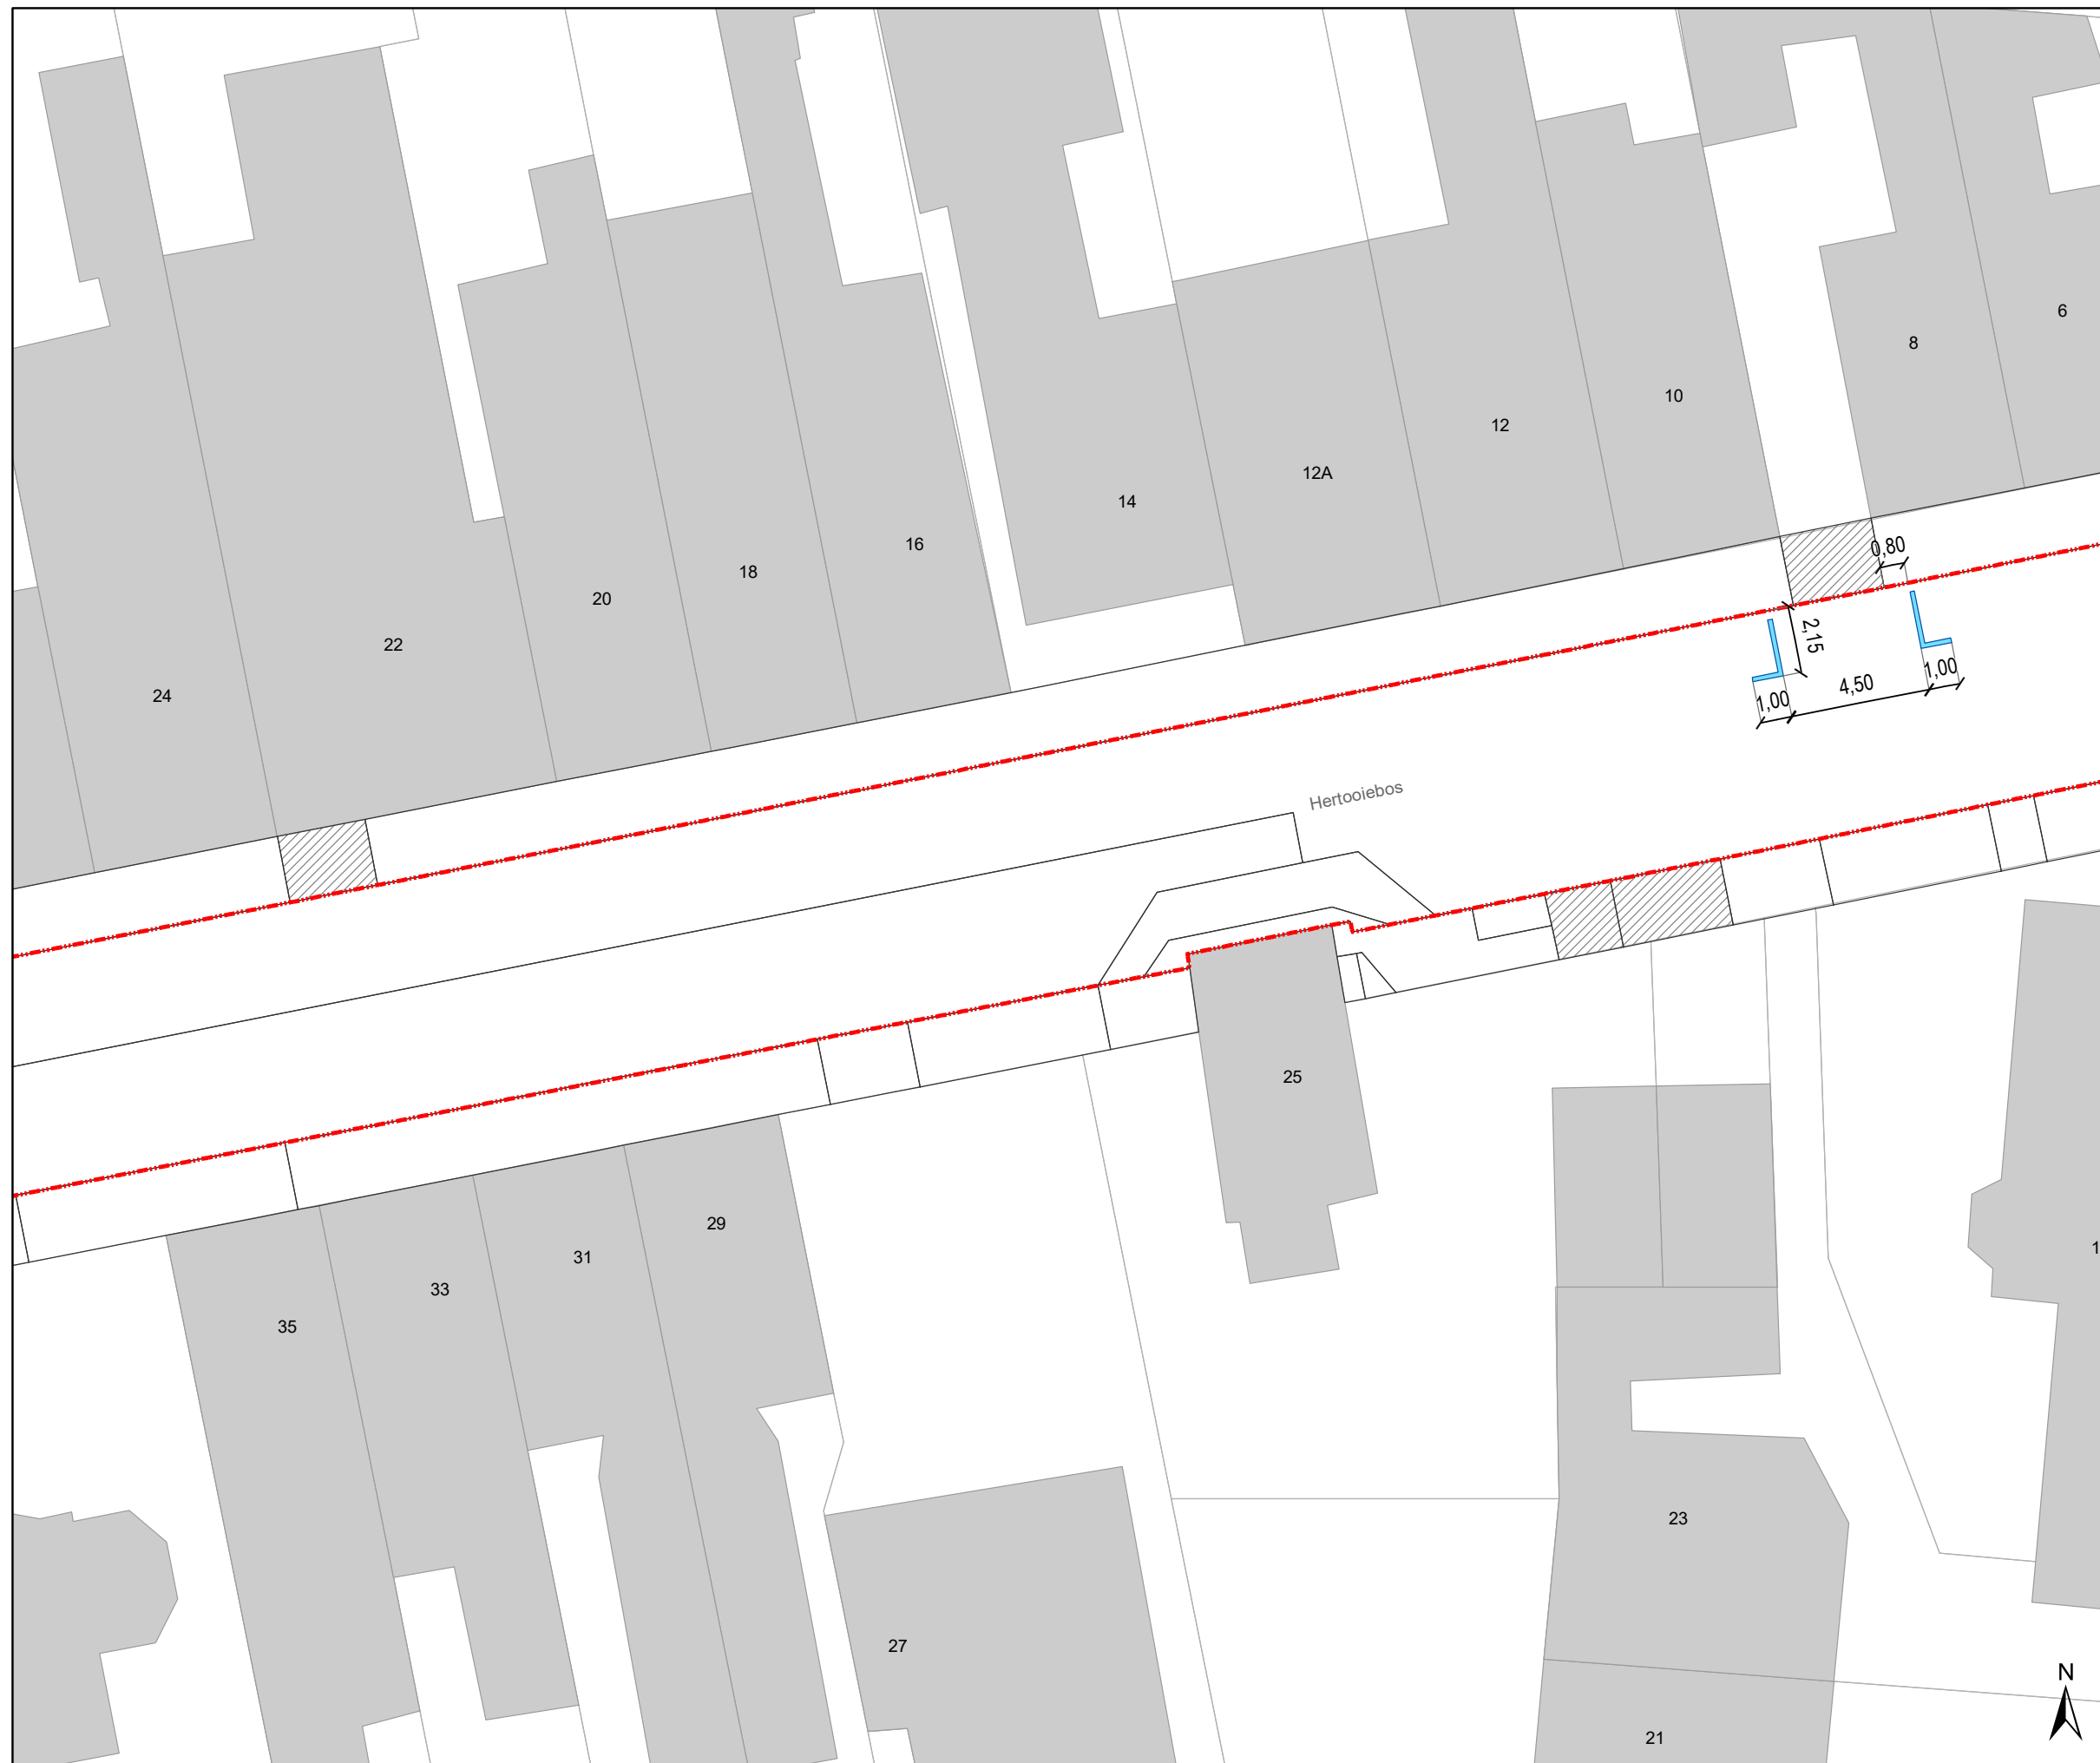

### Legende

-  Bestaande verkeersborden
-  Geplande verkeersborden
-  Te verwijderen verkeersborden
-  Bestaande wegmarkeringen
-  Geplande wegmarkeringen
-  Te verwijderen wegmarkeringen
-  Ander gepland dossier (in voorbereiding bij MOBBD)
-  Ander gepland dossier (in voorbereiding bij MOBBD)
-  Werfzone Toplaagvernieuwing
-  Te verwijderen paaltje
-  Rood-witte beugels

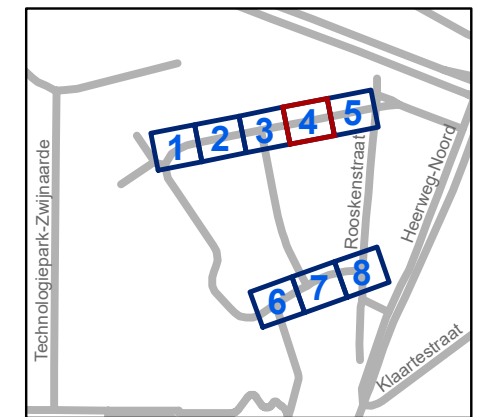

**gent:** Mobiliteitsbedrijf stad Gent  
Verkeerstechnische taken

**Hertoiebos  
Toplaagvernieuwing**


Dossiernummer P-373719

| DATUM     | SCHAAL | PLAN | P FORMAAT |
|-----------|--------|------|-----------|
| 8/02/2023 | 1/200  | 4/8  | A3        |



### Legende

-  Bestaande verkeersborden
-  Geplande verkeersborden
-  Te verwijderen verkeersborden
-  Bestaande wegmarkeringen
-  Geplande wegmarkeringen
-  Te verwijderen wegmarkeringen
-  Ander gepland dossier (in voorbereiding bij MOBBED)
-  Ander gepland dossier (in voorbereiding bij MOBBED)
-  Werfzone Toplaagvernieuwing
-  Te verwijderen paaltje
-  Rood-witte beugels

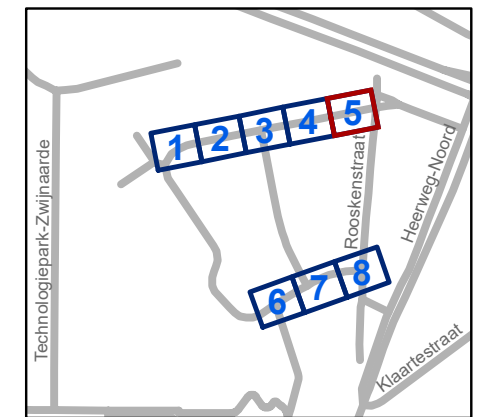


**gent:** Mobiliteitsbedrijf stad Gent  
Verkeerstechnische taken

**Hertoobiebos  
Toplaagvernieuwing**


Dossiernummer P-373719

| DATUM     | SCHAAL | PLAN | P FORMAAT |
|-----------|--------|------|-----------|
| 8/02/2023 | 1/200  | 5/8  | A3        |

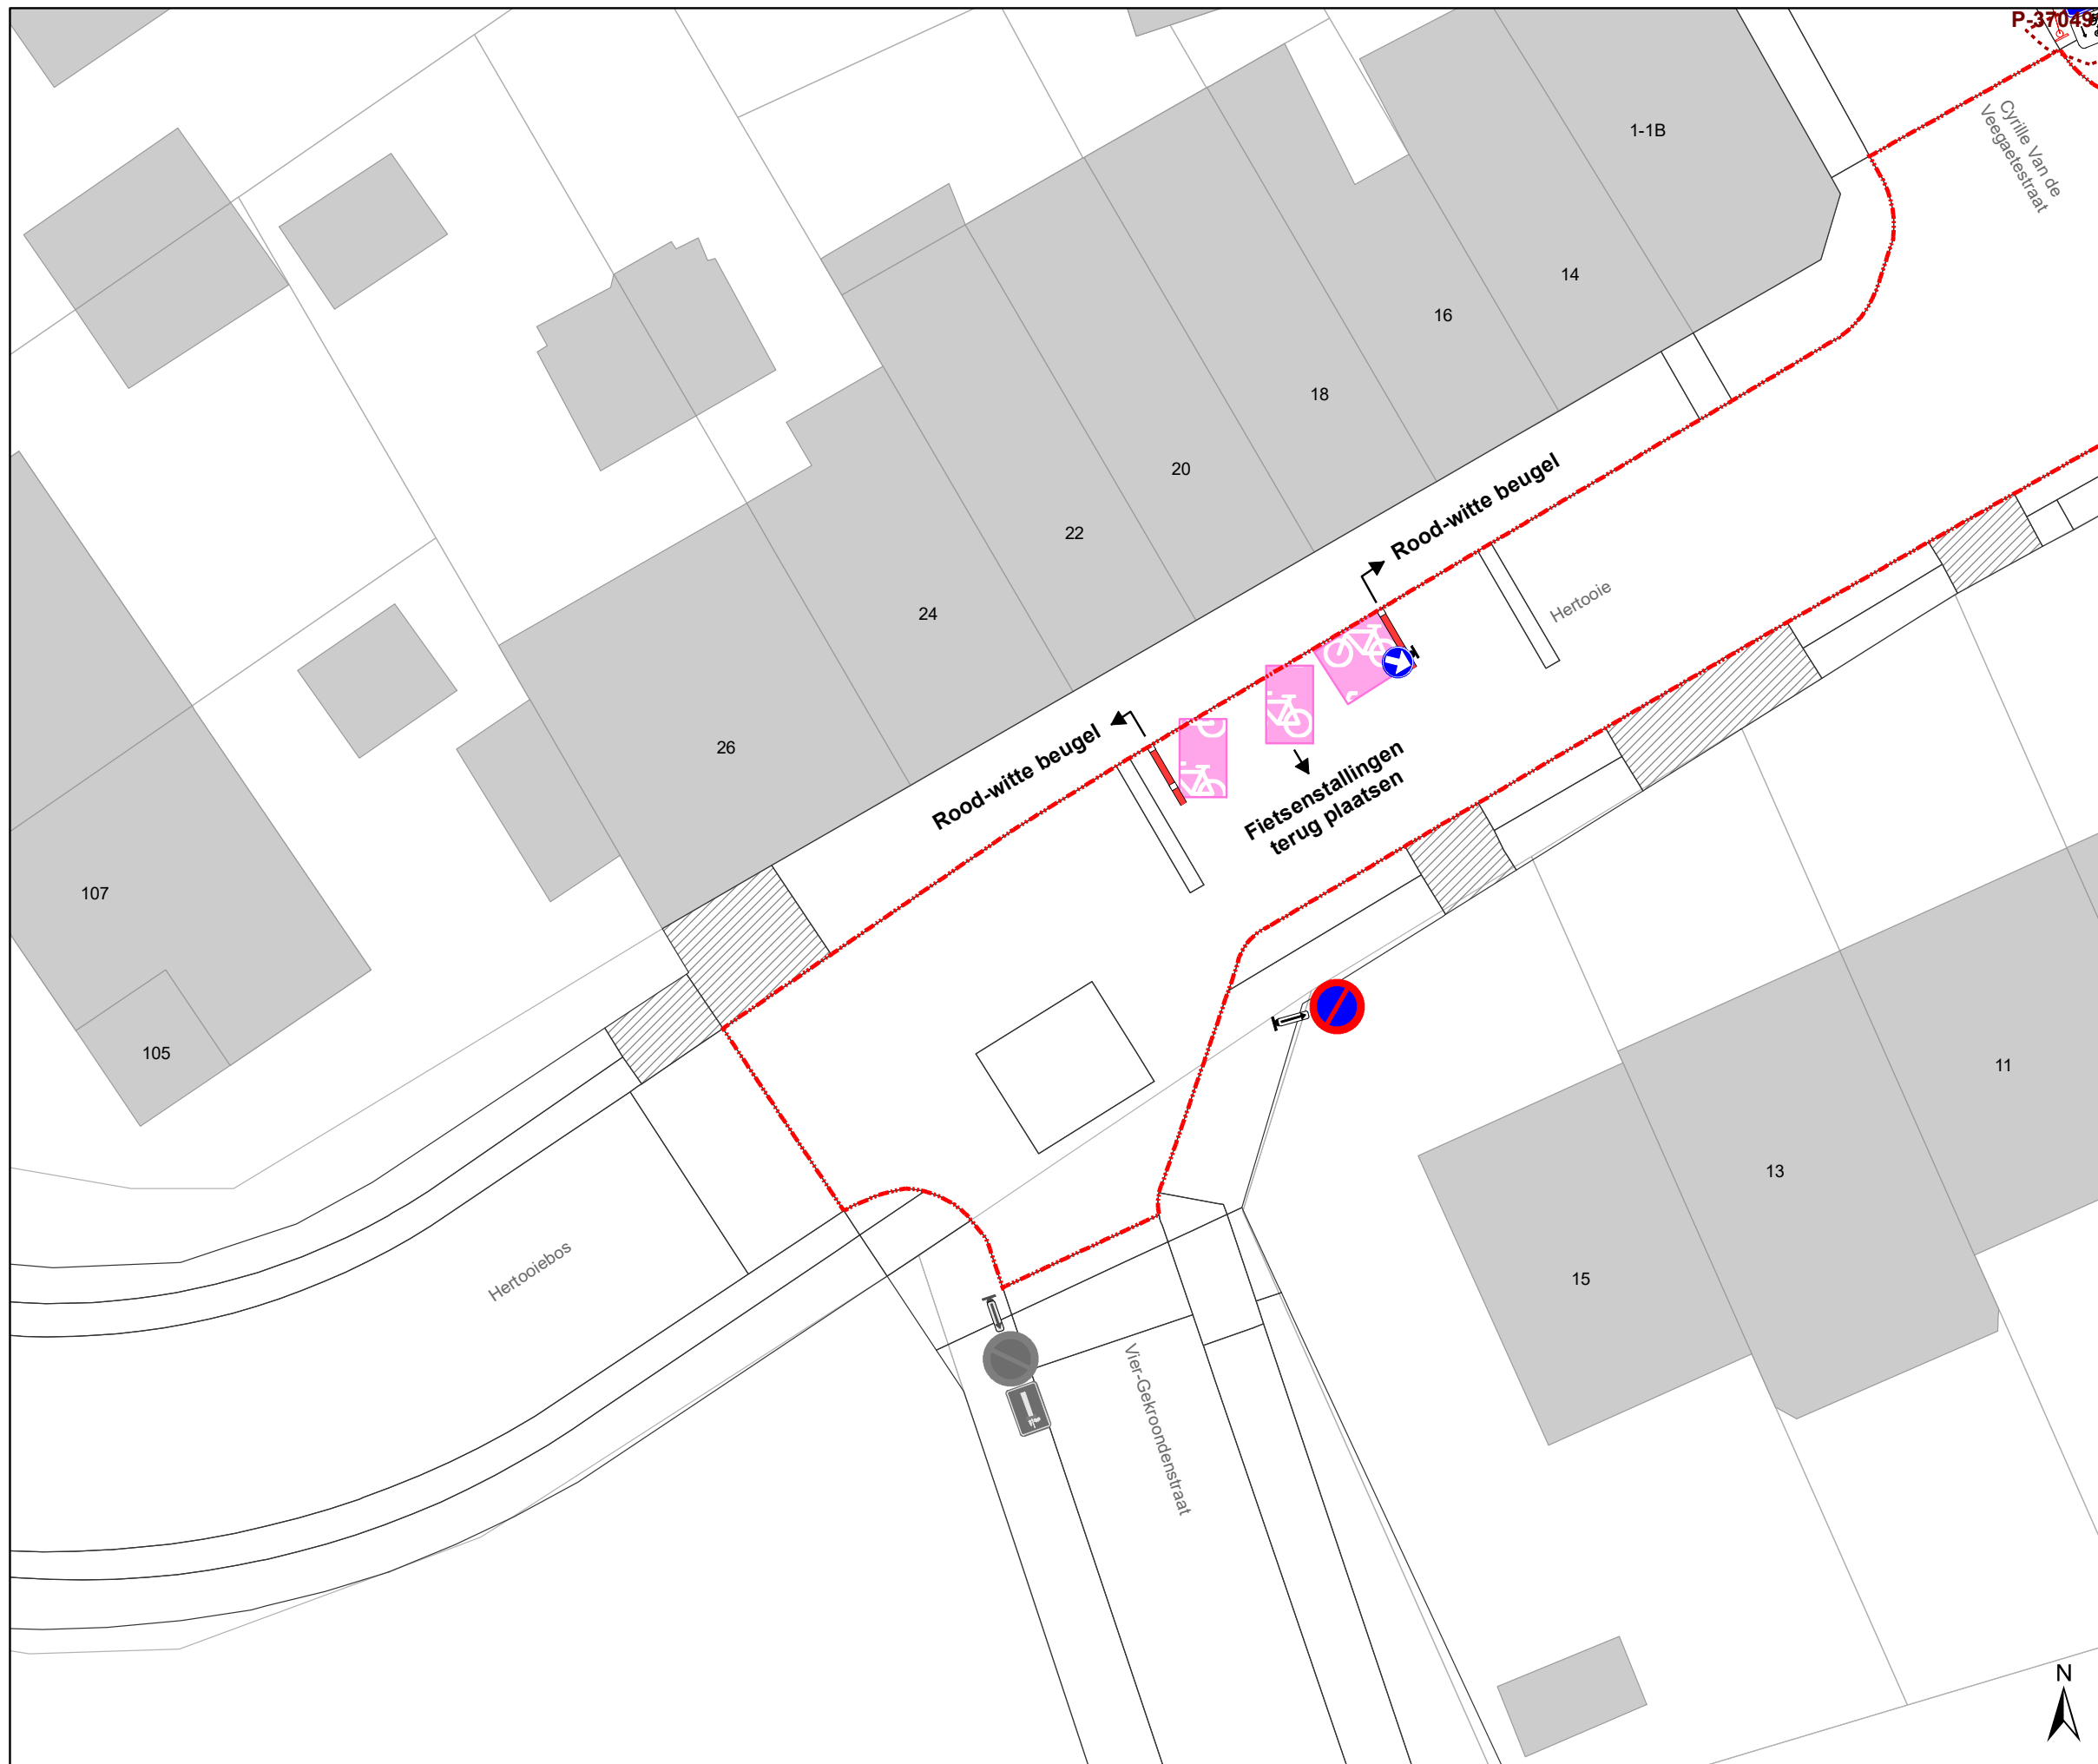

### Legende

-  Bestaande verkeersborden
-  Geplande verkeersborden
-  Te verwijderen verkeersborden
-  Bestaande wegmarkeringen
-  Geplande wegmarkeringen
-  Te verwijderen wegmarkeringen
-  Ander gepland dossier (in voorbereiding bij MOBBED)
-  Ander gepland dossier (in voorbereiding bij MOBBED)
-  Werfzone Toplaagvernieuwing
-  Te verwijderen paaltje
-  Rood-witte beugels

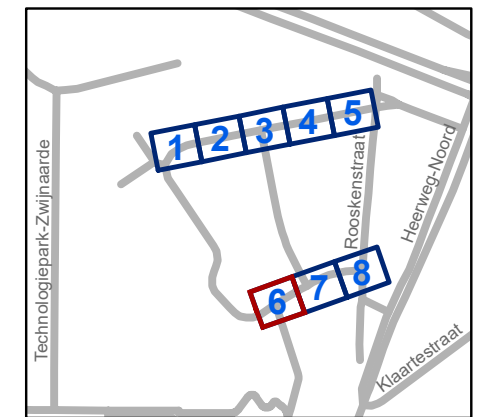


**gent:** Mobiliteitsbedrijf stad Gent  
Verkeerstechnische taken

**Hertoiebos  
Toplaagvernieuwing**


Dossiernummer P-373719

| DATUM     | SCHAAL | PLAN | P FORMAAT |
|-----------|--------|------|-----------|
| 8/02/2023 | 1/200  | 6/8  | A3        |

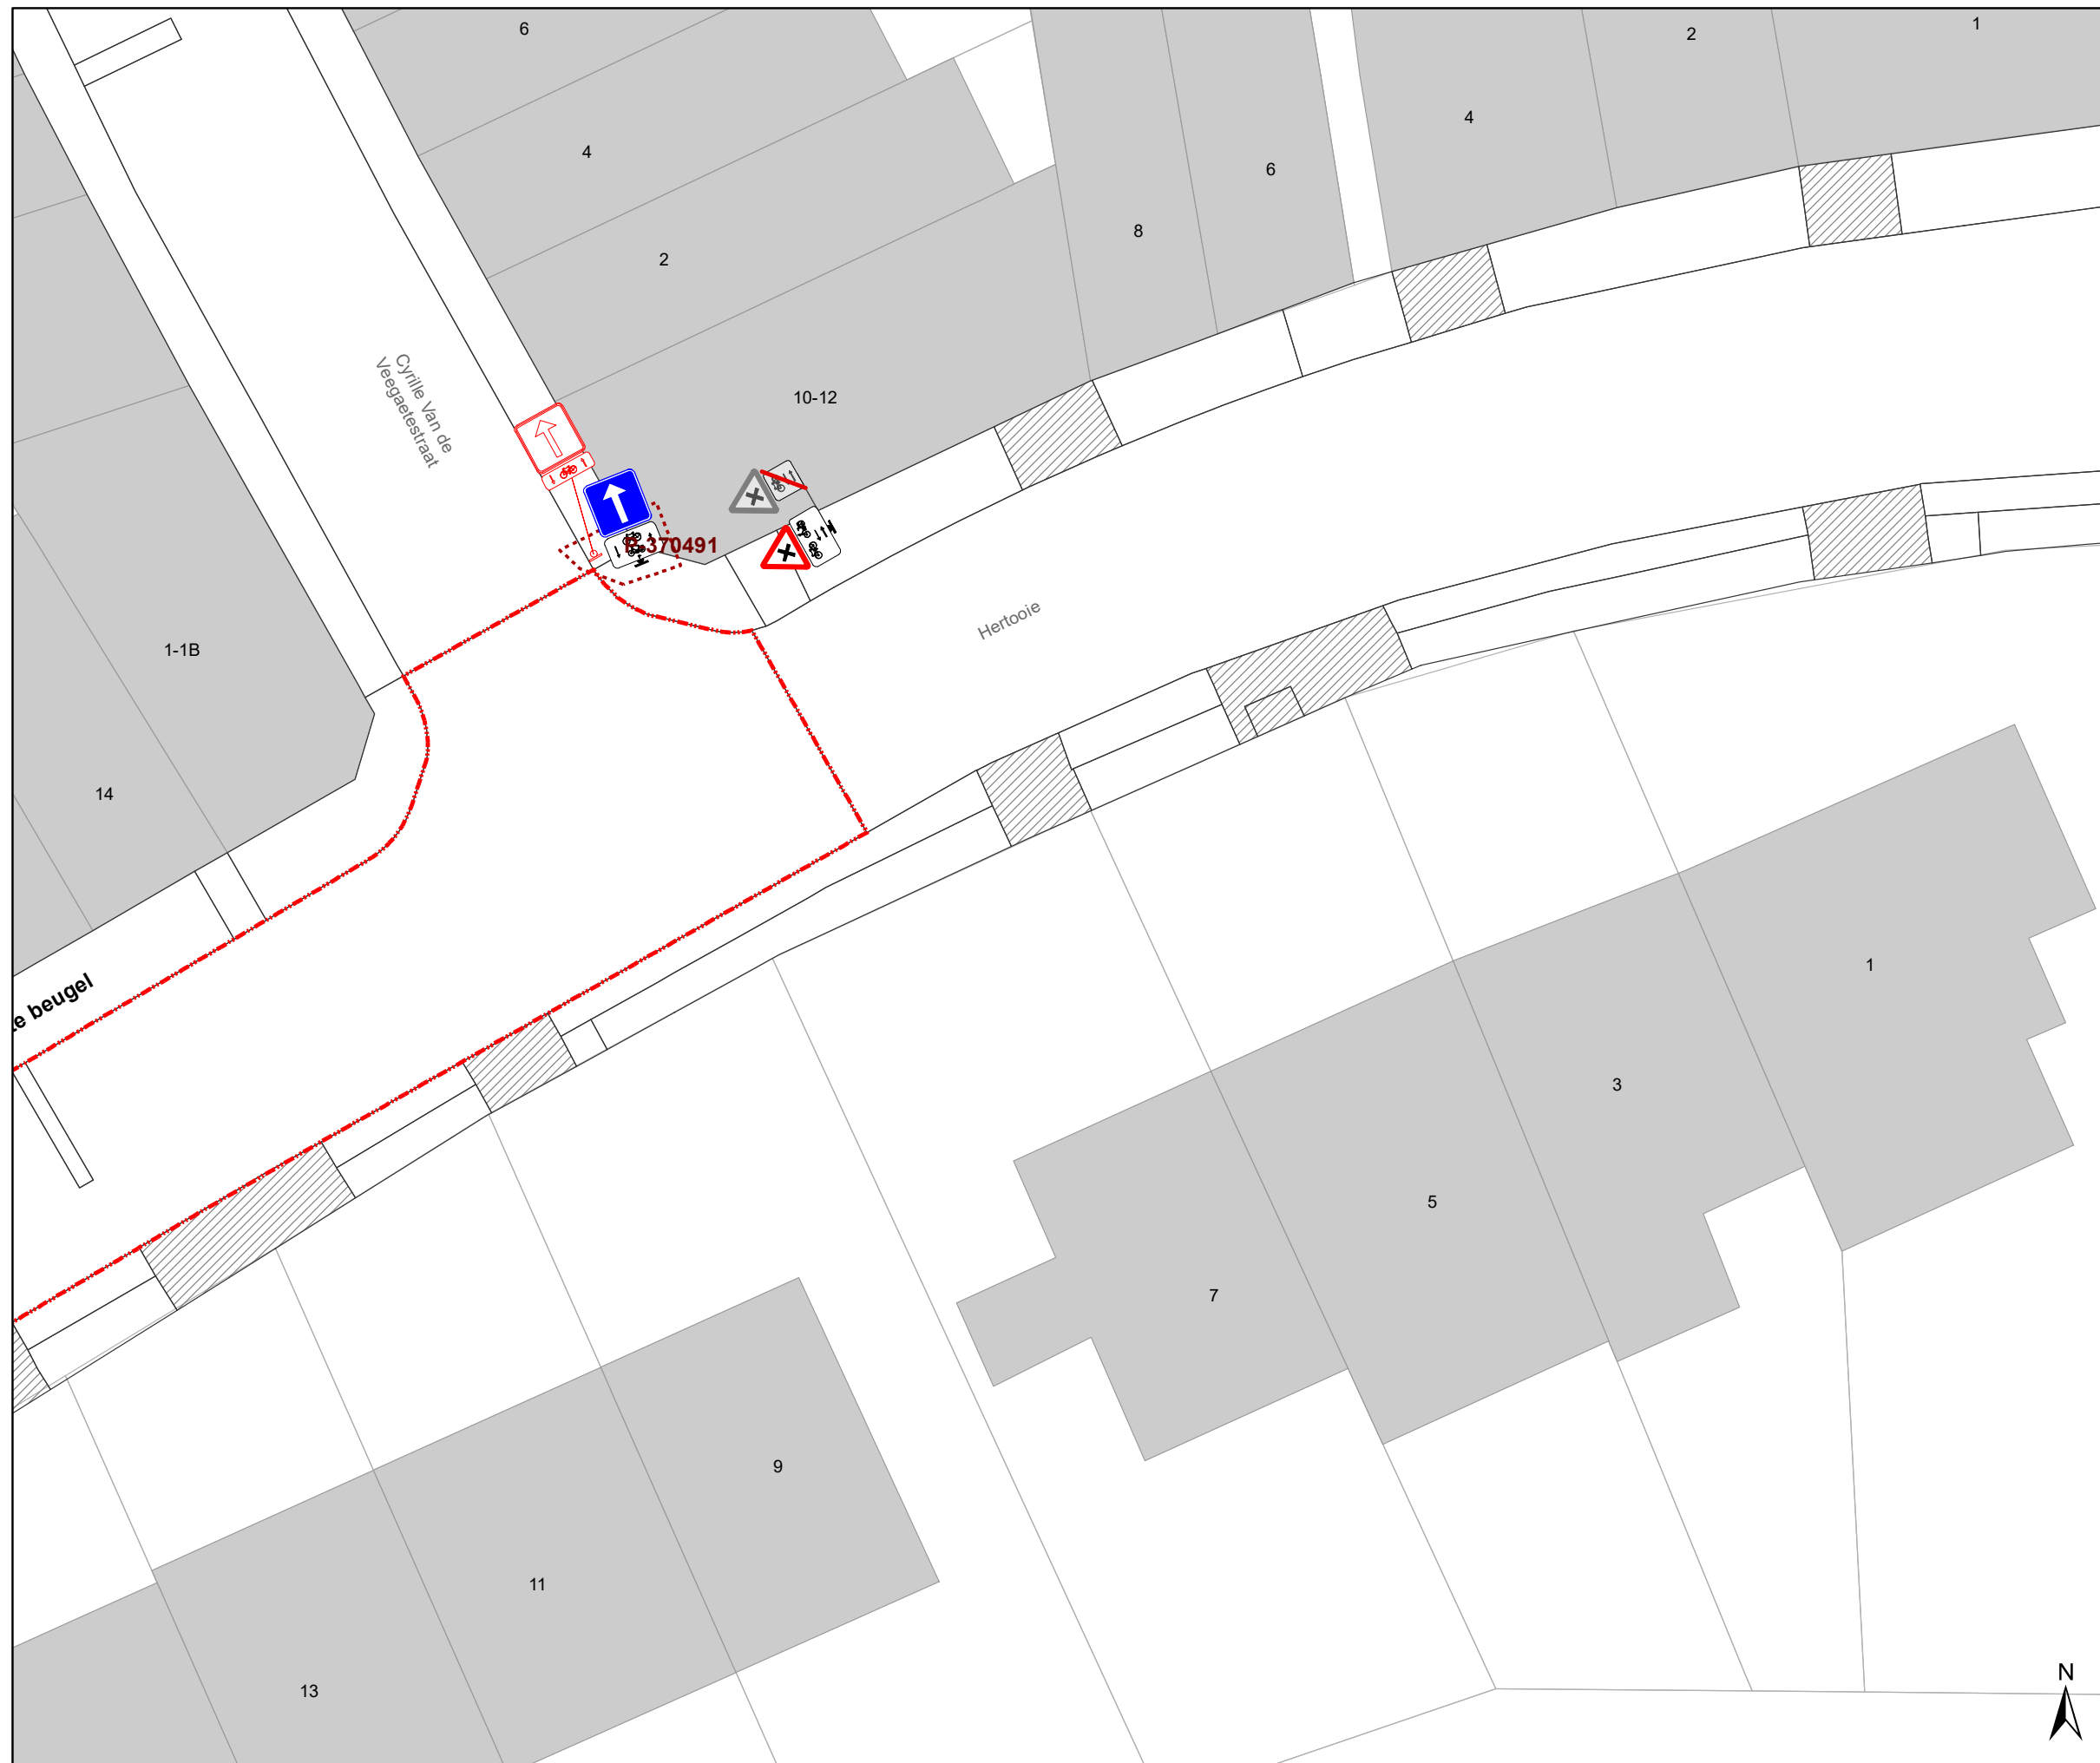

### Legende

-  Bestaande verkeersborden
-  Geplande verkeersborden
-  Te verwijderen verkeersborden
-  Bestaande wegmarkeringen
-  Geplande wegmarkeringen
-  Te verwijderen wegmarkeringen
-  Ander gepland dossier (in voorbereiding bij MOBBED)
-  Ander gepland dossier (in voorbereiding bij MOBBED)
-  Werfzone Toplaagvernieuwing
-  Te verwijderen paaltje
-  Rood-witte beugels

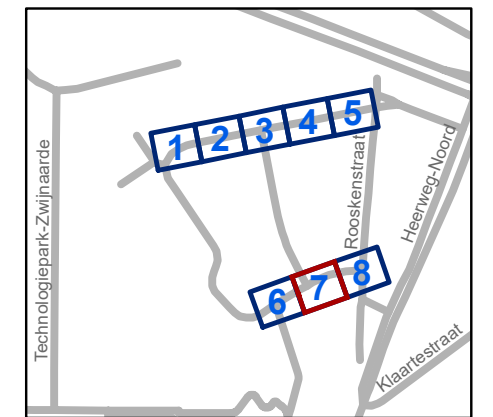

**gent:** Mobiliteitsbedrijf stad Gent  
Verkeerstechnische taken

**Hertoobiebos  
Toplaagvernieuwing**


Dossiernummer P-373719

| DATUM     | SCHAAL | PLAN | P FORMAAT |
|-----------|--------|------|-----------|
| 8/02/2023 | 1/200  | 7/8  | A3        |



### Legende

-  Bestaande verkeersborden
-  Geplande verkeersborden
-  Te verwijderen verkeersborden
-  Bestaande wegmarkeringen
-  Geplande wegmarkeringen
-  Te verwijderen wegmarkeringen
-  Ander gepland dossier (in voorbereiding bij MOBBD)
-  Ander gepland dossier (in voorbereiding bij MOBBD)
-  Werfzone Toplaagvernieuwing
-  Te verwijderen paaltje
-  Rood-witte beugels

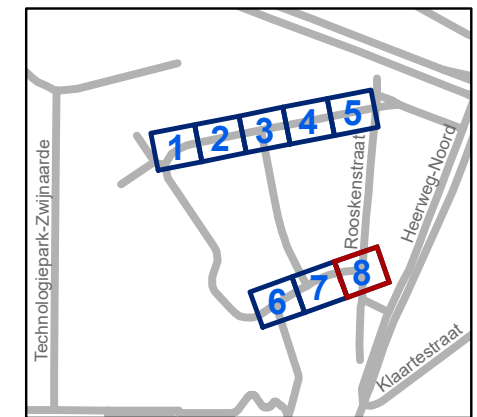

**gent:** Mobiliteitsbedrijf stad Gent  
Verkeerstechnische taken

**Hertooiebos  
Toplaagvernieuwing**

Dossiernummer P-373719

| DATUM     | SCHAAL | PLAN | P FORMAAT |
|-----------|--------|------|-----------|
| 8/02/2023 | 1/200  | 8/8  | A3        |