



2023_CBS_01403 Nieuw aanvullend reglement van de politie op het wegverkeer - gemeenteweg - Robiniahof - nieuwe parkeerplaatsen voorbehouden voor elektrische voertuigen - Vaststelling

Beslissing: Goedgekeurd in besloten vergadering van 16 februari 2023

Zijn aanwezig bij de beslissing van dit punt:

de heer Mathias De Clercq, burgemeester-voorzitter; de heer Filip Watteeuw, schepen mevrouw Sofie Bracke, schepen; mevrouw Tine Heyse, schepen; mevrouw Astrid De Bruycker, schepen; de heer Sami Souguir, schepen; de heer Bram Van Braeckvelt, schepen; mevrouw Isabelle Heyndrickx, schepen; mevrouw Hafsa El-Bazioui, schepen; mevrouw Evita Willaert, schepen; de heer Rudy Coddens, schepen mevrouw Mieke Hullebroeck, algemeen directeur; de heer Luc Kupers, adjunct-algemeendirecteur; de heer Danny Van Campenhout, adjunct-algemeendirecteur

Bevoegd: Filip Watteeuw

Betrokken: Mathias De Clercq

Juridisch kader

De volgende bepalingen zijn van toepassing inzake de bevoegdheid:

- De Nieuwe Gemeentewet 24 juni 1988, artikel 119;
- Het Decreet van 16 mei 2008 betreffende de aanvullende reglementen op het wegverkeer en de plaatsing en bekostiging van verkeerstekens, artikel 5, § 1, 2e lid;
- Het Decreet over het lokaal bestuur van 22 december 2017, artikel 41, 2°;
- Het gemeenteraadsbesluit van 15 december 2015, houdende de delegatie van de vaststellingsbevoegdheid inzake gemeentelijke aanvullende reglementen op het wegverkeer.

De beslissing wordt genomen op grond van:

- Wet betreffende de politie over het wegverkeer, gecoördineerd bij Koninklijk Besluit van 16 maart 1968;
- Decreet van 16 mei 2008 betreffende de aanvullende reglementen op het wegverkeer en de plaatsing en bekostiging van de verkeerstekens;
- Koninklijk Besluit van 1 december 1975 houdende algemeen reglement op de politie van het wegverkeer en van het gebruik van de openbare weg;
- Ministerieel Besluit van 11 oktober 1976 waarbij de minimumafmetingen en de bijzondere plaatsingsvoorwaarden van de verkeerstekens worden bepaald;

- Uitvoeringsbesluit van 23 januari 2009 betreffende de aanvullende reglementen op het wegverkeer en de plaatsing en bekostiging van de verkeerstekens;
- Omzendbrief MOB/2009/1 van 3 april 2009.

Motivering

De nieuwe maatregel die bij dit besluit wordt getroffen, is de inrichting van 2 voorbehouden haakse parkeerplaatsen voor elektrische voertuigen ter hoogte van huisnummer 5, aan de overzijde van de weg gezien hier een publieke laadpaal vergund werd en geplaatst is in het kader van de uitrol van de publieke laadpunten, goedgekeurd door de gemeenteraad van 19 december 2016. Door het inrichten van voorbehouden parkeerplaatsen voor elektrische voertuigen garanderen we dat de laadpaal maximaal beschikbaar is voor het opladen van deze voertuigen. Elke publieke laadpaal bedient 2 parkeerplaatsen.

Bij collegebesluit van 18 mei 2017 werd de bestaande toestand geregulariseerd en van het kruispunt met de Robiniadreef tot huisnummer 2 van de Robiniadreef werd aan beide zijden van de weg een parkeerverbod ingevoerd door middel van onderbroken gele strepen en een parkeerverbod beperkt in tijd. Dit om het voor de diensten van IVAGO mogelijk te maken de ondergrondse containers te bedienen.

Bijgevoegde bijlage(n):

- Aanvullend reglement Robiniahof dossier P-336248 (deel van de beslissing)
- Signalisatieplan Robiniahof dossier P-336248 (deel van de beslissing)

Beslissing

Beslist het volgende:

Artikel 1:

Heft op het aanvullend reglement van de politie op het wegverkeer betreffende de gemeenteweg Robiniahof, goedgekeurd in zitting van 18 mei 2017, van zodra het nieuwe reglement in werking treedt.

Artikel 2:

Stelt vast het bijgevoegd aanvullend reglement van de politie op het wegverkeer en het signalisatieplan betreffende de gemeenteweg Robiniahof.

2023_CBS_01403 - Nieuw aanvullend reglement van de politie op het wegverkeer - gemeenteweg - Robiniahof - nieuwe parkeerplaatsen voorbehouden voor elektrische voertuigen

Aanvullend reglement van de politie op het wegverkeer - gemeenteweg – Robiniahof

Vastgesteld in het College van Burgemeester en Schepenen van

Bekendgemaakt op

Geldig vanaf

Referentienummer

Reglement

Artikel 1

Op het Robiniahof vanaf het kruispunt met de Robiniadreef in de richting van huisnummer 5 geldt: de toegang is verboden in beide richtingen, voor iedere bestuurder; de maatregel geldt niet voor plaatselijk verkeer.

Dit wordt aangeduid door verkeerstekens:

- C3
- GIV

Artikel 2

Op het Robiniahof ter hoogte van huisnummer 5, aan de andere kant van de weg, geldt: de bestuurders zijn verplicht de hindernis langs links voorbij te rijden.

Dit wordt aangeduid door verkeerstekens:

- D1

Artikel 3

Op het Robiniahof van de hoek met de Robiniadreef tot huisnummer 2 (over een lengte van 18 meter) aan de kant van de pare huisnummers geldt: het parkeren is verboden; de maatregel geldt Van MA t.e.m. ZA van 7 - 17 uur; het begin van de parkeerreglementering wordt aangeduid; het einde van de parkeerreglementering wordt aangeduid.

Dit wordt aangeduid door verkeerstekens:

- E1
- GV
- GXa
- GXb

Artikel 4

Op het Robiniahof ter hoogte van huisnummer 3, voor twee dwarsliggende parkeerplaatsen, geldt: het parkeren is toegelaten; het parkeren is voorbehouden voor de voertuigen die gebruikt worden door personen met een handicap.

Dit wordt aangeduid door verkeerstekens:

- E9a
- GVIIId

Artikel 5

Op de Robiniahof ter hoogte van huisnummer 5, aan de overzijde van huisnummer 5 geldt: het parkeren is toegelaten; het parkeren is voorbehouden voor volgende categorie van voertuigen: elektrische voertuigen.

Dit wordt aangeduid door verkeerstekens:

- E9a
- GVIIId

Artikel 6

Op het Robiniahof ter hoogte van huisnummer 3;

op het Robiniahof ter hoogte van huisnummer 4;

op het Robiniahof van huisnummer 6 tot huisnummer 7;

op het Robiniahof van huisnummer 74 van de Jules Van Biesbroeckstraat tot huisnummer 76 van de Jules Van Biesbroeckstraat geldt: voertuigen moeten parkeren binnen de afgebakende plaatsen.

Dit wordt aangeduid door verkeerstekens:

- **WM77.5**

Artikel 7

Op het Robiniahof ter hoogte van huisnummer 5, aan de andere kant van de weg;

op het Robiniahof ter hoogte van huisnummer 6, aan de andere kant van de weg;

op het Robiniahof ter hoogte van huisnummer 3;

op het Robiniahof van huisnummer 4 tot huisnummer 55 van de Tuinwijk De Warande aan de zuidelijke zijde van de weg;


op het Robiniahof ter hoogte van huisnummer 6 geldt: het parkeren op de rijbaan is verboden.

Dit wordt aangeduid door verkeerstekens:

- **WM75.1.2**


(einde reglement)



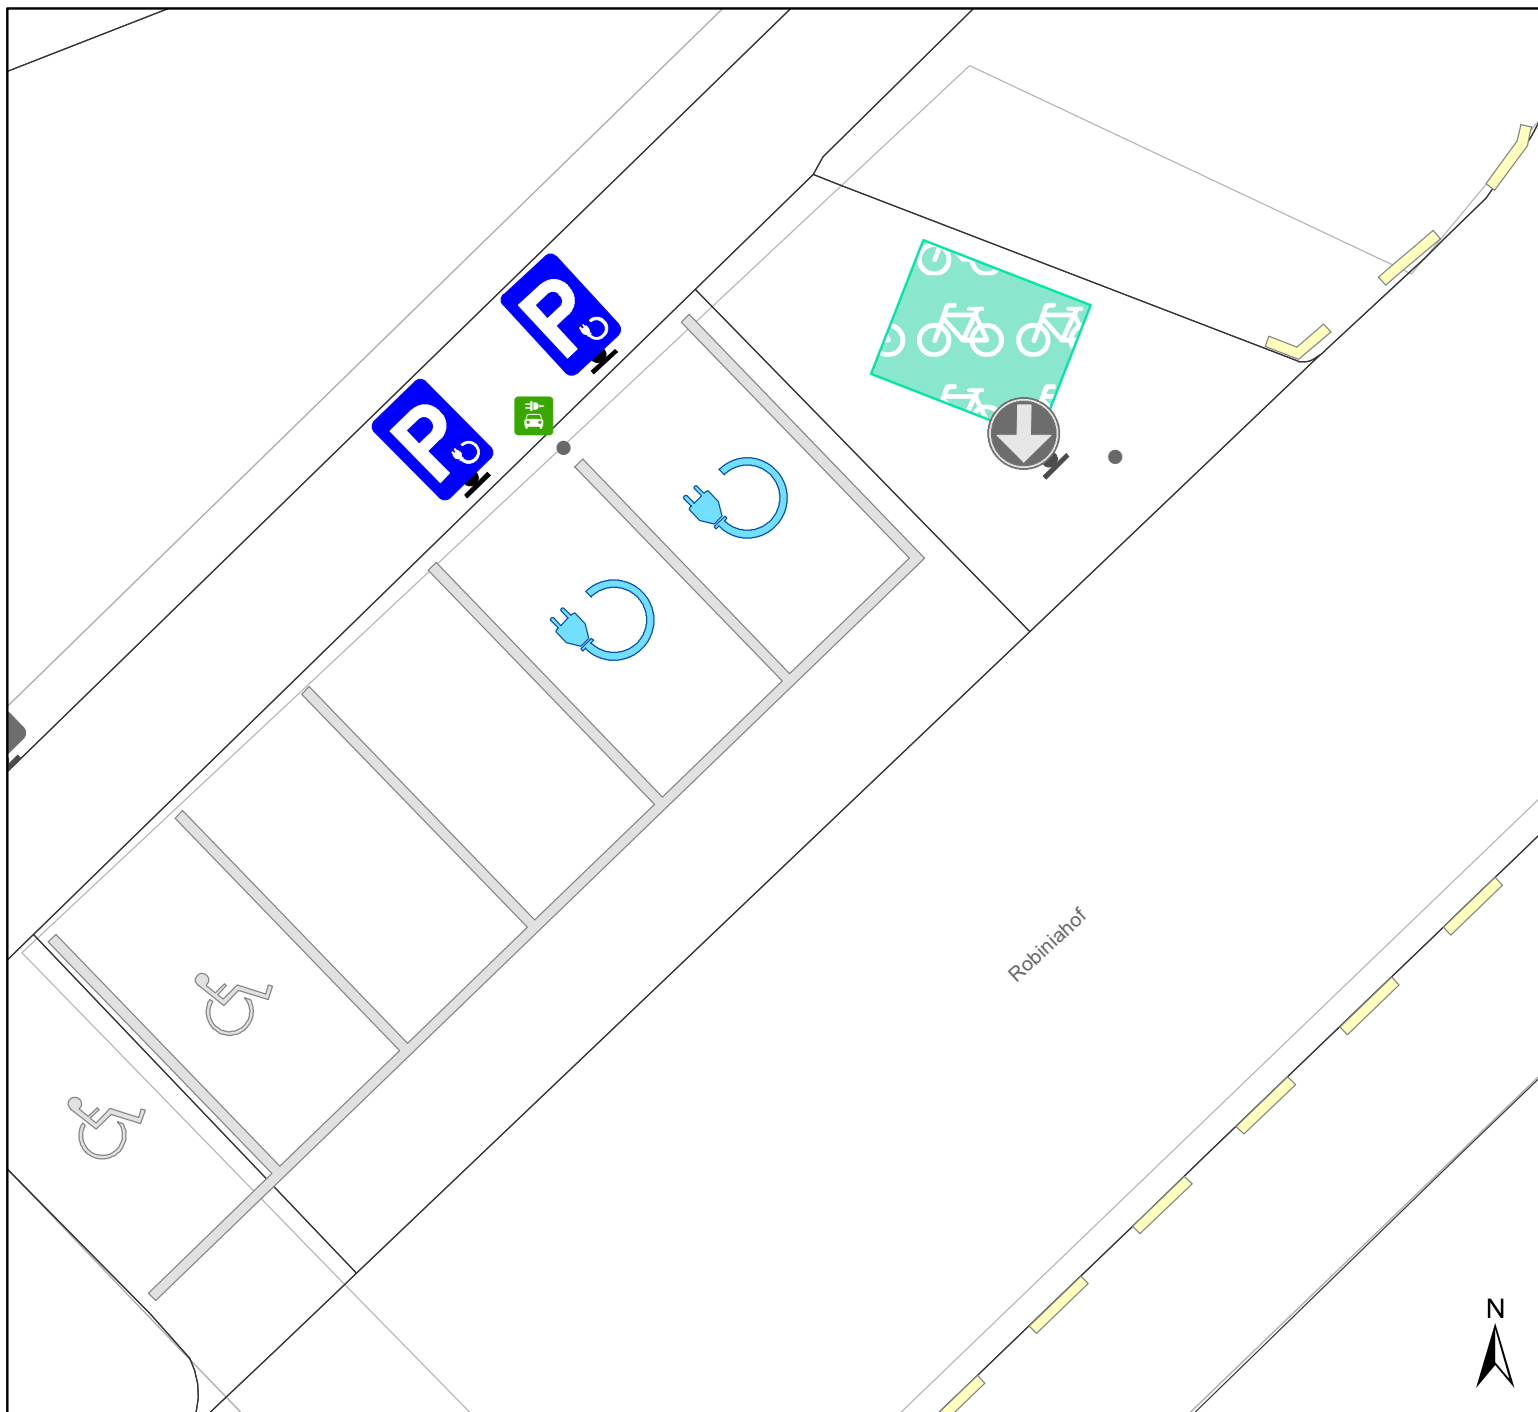

Legende

-  Bestaande verkeersborden
-  Geplande verkeersborden
-  Te verwijderen verkeersborden
-  Bestaande wegmarkeringen
-  Geplande wegmarkeringen
-  Te verwijderen wegmarkeringen
-  Laadpaal
In dienst

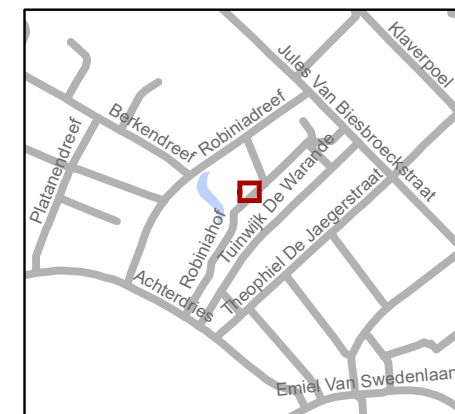

gent: Mobiliteitsbedrijf stad Gent
Verkeerstechnische taken

Robiniahof 5
2 x EV

Dossiernummer P-336248

DATUM	SCHAAL	PLAN	P FORMAAT
20/01/2023	1/100	1/1	A4