



2023_CBS_01432 Nieuw aanvullend reglement van de politie op het wegverkeer - gemeenteweg - Cyrille van de Veegaetestraat - nieuwe verkeersmaatregel - Vaststelling

Beslissing: Goedgekeurd in besloten vergadering van 16 februari 2023

Zijn aanwezig bij de beslissing van dit punt:

de heer Mathias De Clercq, burgemeester-voorzitter; de heer Filip Watteeuw, schepen mevrouw Sofie Bracke, schepen; mevrouw Tine Heyse, schepen; mevrouw Astrid De Bruycker, schepen; de heer Sami Souguir, schepen; de heer Bram Van Braeckvelt, schepen; mevrouw Isabelle Heyndrickx, schepen; mevrouw Hafsa El-Bazioui, schepen; mevrouw Evita Willaert, schepen; de heer Rudy Coddens, schepen mevrouw Mieke Hullebroeck, algemeen directeur; de heer Luc Kupers, adjunct-algemeendirecteur; de heer Danny Van Campenhout, adjunct-algemeendirecteur

Bevoegd: Filip Watteeuw

Betrokken: Mathias De Clercq

Juridisch kader

De volgende bepalingen zijn van toepassing inzake de bevoegdheid:

- De Nieuwe Gemeentewet 24 juni 1988, artikel 119;
- Het Decreet van 16 mei 2008 betreffende de aanvullende reglementen op het wegverkeer en de plaatsing en bekostiging van verkeerstekens, artikel 5, § 1, 2e lid;
- Het Decreet over het lokaal bestuur van 22 december 2017, artikel 41, 2°;
- Het gemeenteraadsbesluit van 15 december 2015, houdende de delegatie van de vaststellingsbevoegdheid inzake gemeentelijke aanvullende reglementen op het wegverkeer.

De beslissing wordt genomen op grond van:

- Wet betreffende de politie over het wegverkeer, gecoördineerd bij Koninklijk Besluit van 16 maart 1968;
- Decreet van 16 mei 2008 betreffende de aanvullende reglementen op het wegverkeer en de plaatsing en bekostiging van de verkeerstekens;
- Koninklijk Besluit van 1 december 1975 houdende algemeen reglement op de politie van het wegverkeer en van het gebruik van de openbare weg;
- Ministerieel Besluit van 11 oktober 1976 waarbij de minimumafmetingen en de bijzondere plaatsingsvoorwaarden van de verkeerstekens worden bepaald;
- Uitvoeringsbesluit van 23 januari 2009 betreffende de aanvullende reglementen op het wegverkeer en de plaatsing en bekostiging van de verkeerstekens;

- Omzendbrief MOB/2009/1 van 3 april 2009;

Motivering

Bij dit collegebesluit worden volgende verkeersmaatregelen getroffen: de onderborden bij het beperkt eenrichtingsverkeer C1 en F19 worden gewijzigd van M2 en M4 naar respectievelijk M11 en M17. Speedpedelecs worden zoveel mogelijk gelijk gesteld met fietsen in straten met beperkt eenrichtingsverkeer door het gebruik van de onderborden M11 en M17, waardoor zij ook in beide richtingen mogen rijden. Bromfietsen klasse A en B verlenen we geen uitzondering, omdat het mobiliteitsbeleid van Gent vooral actieve vervoerswijzen stimuleert. Bovendien vormen bromfietsen klasse A en B door hun combinatie van een hogere snelheid met een hogere massa een potentieel gevaar voor andere weggebruikers en hebben ze een grotere impact bij een ongeval. Het afslaggebod naar links ter hoogte van Hertooiebos wordt niet meer opgenomen wegens een bijkomend en goed zichtbaar verbodsbord C1 in Hertooiebos. Het gebod om de fietsenstalling ter hoogte van huisnummer 17 langs rechts voorbij te rijden wordt geregulariseerd.

- Bij collegebesluit van 3 februari 2022 werden een parkeerhaak ter hoogte van huisnummer 47 en gele onderbroken strepen ter hoogte van huisnummers 45-47, en dit op vraag van een burger, voorzien. De maatregelen worden voorzien om vlotter in- en uit de garage of inrij te kunnen rijden. Daarnaast wordt de signalisatie met betrekking tot de parkeervakken gecorrigeerd (conform de situatie op het terrein) in dit aanvullend reglement.
- Bij collegebesluit van 14 november 2019 werd een parkeerplaats voor personen met een handicap verwijderd ter hoogte van huisnummer 38 wegens verhuis van de houder van de parkeerkaart voor personen met een handicap.
- Bij collegebesluit van 13 september 2018 werd een parkeerplaats voor personen met een handicap ingericht ter hoogte van huisnummer 33 vermits de aanvrager voldoet aan de gestelde voorwaarden volgens het Reglement houdende de voorwaarden tot het toekennen van parkeerplaatsen voor personen met een handicap goedgekeurd in de gemeenteraad van 25 april 2016.
- Bij collegebesluit 22 maart 2018 werd een verbod ingevoerd om, komende van de Cyrille Van de Veegaetestraat, links af te slaan richting het Hertooienbos. Dit omdat dit deel van het Hertooienbos een verboden rijrichting geworden is. Het verbod telt niet voor fietsers.
- Bij collegebesluit van 18 januari 2018 werden 2 parkeerplaatsen voor mindervaliden ter hoogte van huisnummer 50-48 weggenomen en het werd 1 parkeerplaats voor mindervaliden ter hoogte van huisnummer 38 ingevoerd. Verder werden er parkeerhaken geplaatst ter hoogte van huisnummer 44.
- Bij collegebesluit van 15 december 2016 werd de bestaande toestand geregulariseerd en werden er geen nieuwe verkeersmaatregelen ingevoerd.

Bijgevoegde bijlage(n):

- Aanvullend reglement Cyrille van de Veegaetestraat dossier P-370491 (deel van de beslissing)
- Signalisatieplan Cyrille van de Veeetraetestraat dossier P-370491 (deel van de beslissing)

Beslissing

Beslist het volgende:

Artikel 1:

Heft op het aanvullend reglement van de politie op het wegverkeer betreffende de gemeenteweg Cyrille van de Veegaetestraat, goedgekeurd in zitting van 03 februari 2022, van zodra het nieuwe reglement in werking treedt.

Artikel 2:

Stelt vast het bijgevoegd aanvullend reglement van de politie op het wegverkeer en het signalisatieplan betreffende de gemeenteweg Cyrille van de Veegaetestraat.

2023_CBS_01432 - Nieuw aanvullend reglement van de politie op het wegverkeer - gemeenteweg - Cyrille van de Veegaetestraat - nieuwe verkeersmaatregel

Aanvullend reglement van de politie op het wegverkeer - gemeenteweg – Cyrille van de Veegaetestraat

Vastgesteld in het College van Burgemeester en Schepenen van

Bekendgemaakt op

Geldig vanaf

Referentienummer

Reglement

Artikel 1

Op de Cyrille Van de Veegaetestraat ter hoogte van huisnummers 33 en 35 geldt: het parkeren is toegelaten; het parkeren is voorbehouden voor voertuigen die gebruikt worden door personen met een handicap; de parkeerreglementering geldt over een afstand van 6 m.

Dit wordt aangeduid door verkeerstekens:

- E9a
- GVIIId
- GXc

Artikel 2

Op de Cyrille Van de Veegaetestraat ter hoogte van huisnummers 45 en deels 47 geldt het parkeren op de rijbaan is verboden.

Dit wordt aangeduid door verkeerstekens:

- WM75.1.2

Artikel 3

Op de Cyrille Van de Veegaetestraat ter hoogte van huisnummers 33-35, van huisnummer 44 tot het kruispunt met Hertooie, van huisnummer 46 to Hertooiebos, van huisnummer 47 tot het kruispunt met Hertooiebos geldt:voertuigen moeten parkeren binnen de afgebakende plaatsen.

Dit wordt aangeduid door verkeerstekens:

- WM77.5

Artikel 4

Op de Cyrille Van de Veegaetestraat van Hertooiebos in de richting van Hertooie geldt verboden rijrichting voor iedere bestuurder; de maatregel geldt niet voor fietsers en bestuurders van speed pedelecs. In de tegenovergestelde richting geldt toegelaten rijrichting op de openbare weg met eenrichtingsverkeer; fietsers en bestuurders van speed pedelecs mogen in de twee richtingen rijden.

Dit wordt aangeduid door verkeerstekens:

- C1
- M11
- F19
- M17

Artikel 5

Op de Cyrille Van de Veegaetestraat ter hoogte van de fietsenstalling ter hoogte van huisnummer 17 geldt:


de bestuurders zijn verplicht de fietsenstalling langs rechts voorbij te rijden:

Dit wordt aangeduid door verkeerstekens:




- **D1**


(einde reglement)

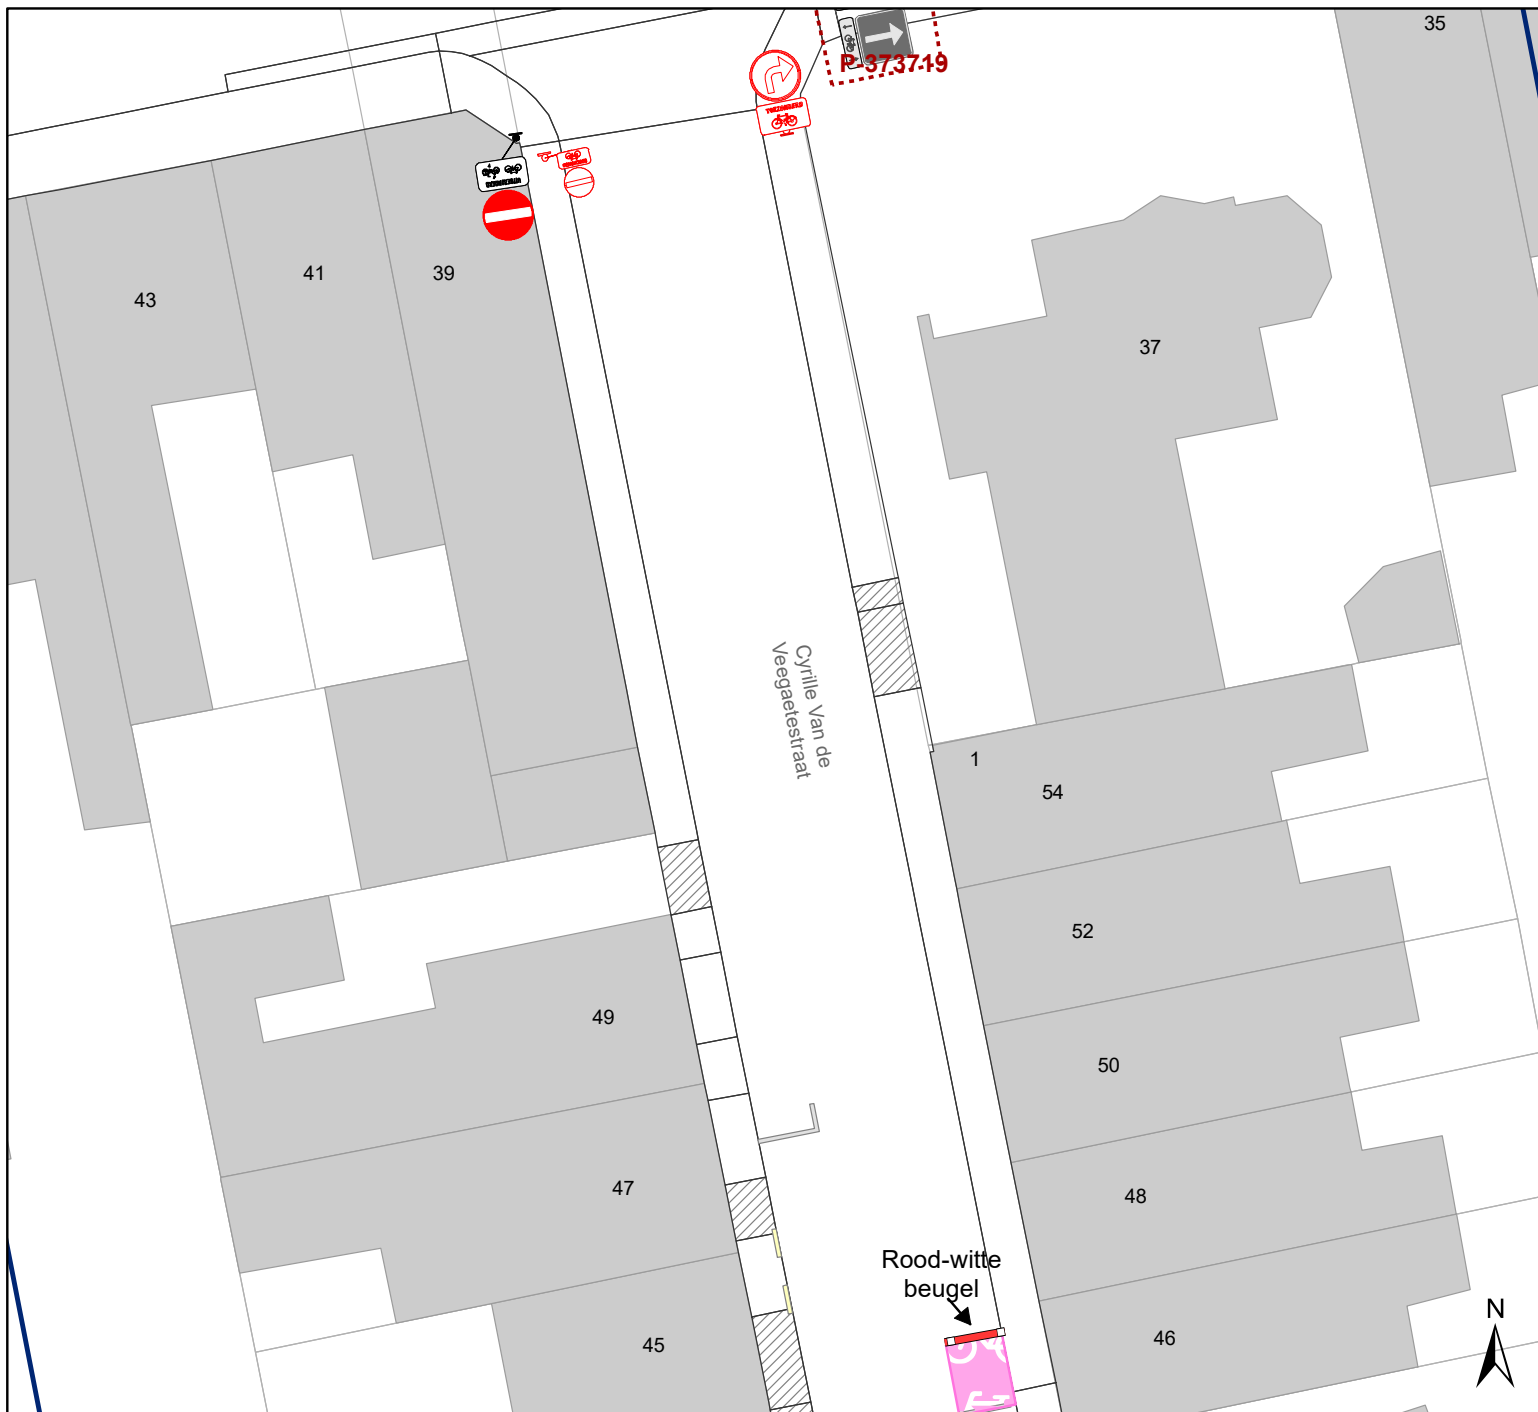



Legende

-  Bestaande verkeersborden
-  Geplande verkeersborden
-  Te verwijderen verkeersborden
-  Bestaande wegmarkeringen
-  Geplande wegmarkeringen
- Overige**
-  Ander gepland dossier (in voorbereiding bij MOBBED)
-  Ander gepland dossier (ter uitvoering bij DWBW)
-  Geplande fietsenstalling
-  Bestaande fietsenstalling

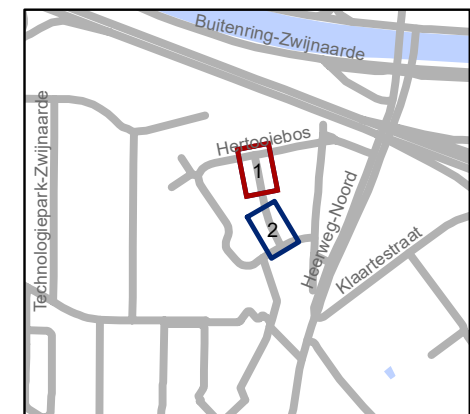

gent: Mobiliteitsbedrijf stad Gent
Verkeerstechnische taken

**Cyrille Van de Veegaetestraat
Aanpassingen BEV**


Dossiernummer P-370491

DATUM	SCHAAL	PLAN	P FORMAAT
8/02/2023	1/250	1/2	A4



Legende

-  Bestaande verkeersborden
-  Geplande verkeersborden
-  Te verwijderen verkeersborden
-  Bestaande wegmarkeringen
-  Geplande wegmarkeringen
- Overige**
-  Ander gepland dossier (in voorbereiding bij MOBBED)
-  Ander gepland dossier (ter uitvoering bij DWBW)
-  Geplande fietsenstalling
-  Bestaande fietsenstalling

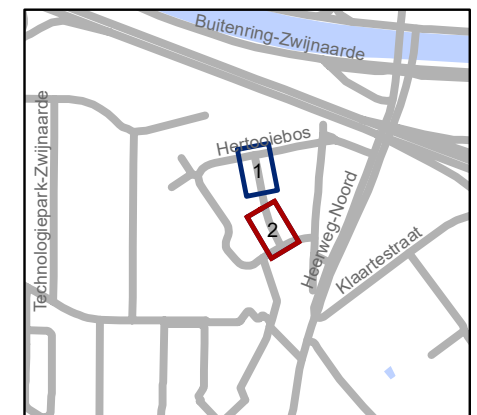

gent: Mobiliteitsbedrijf stad Gent
Verkeerstechnische taken

**Cyrille Van de Veegaeestraat
Aanpassingen BEV**

Dossiernummer P-370491

DATUM	SCHAAL	PLAN	P FORMAAT
8/02/2023	1/250	2/2	A4