


Legende

- Bestaande verkeersborden
- Geplande verkeersborden
- Te verwijderen verkeersborden
- Bestaande wegmarkeringen
- Geplande fietssuggestiestrook (RAL1024)
- Witte wegmarkering
- Geplande groene plooi-baken
- Bestaand paaltje
- Gepland omega-element

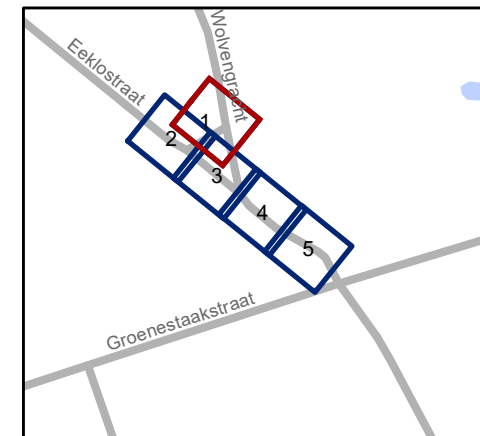


gent: Mobiliteitsbedrijf stad Gent
Verkeerstechnische taken

Eeklostraat Optimalisatie schoolomgeving KT


Dossiernummer P-343889

| DATUM | SCHAAL | PLAN | P. FORMAAT |
|-----------|--------|------|------------|
| 1/02/2023 | 1/200 | 1/5 | A4 |

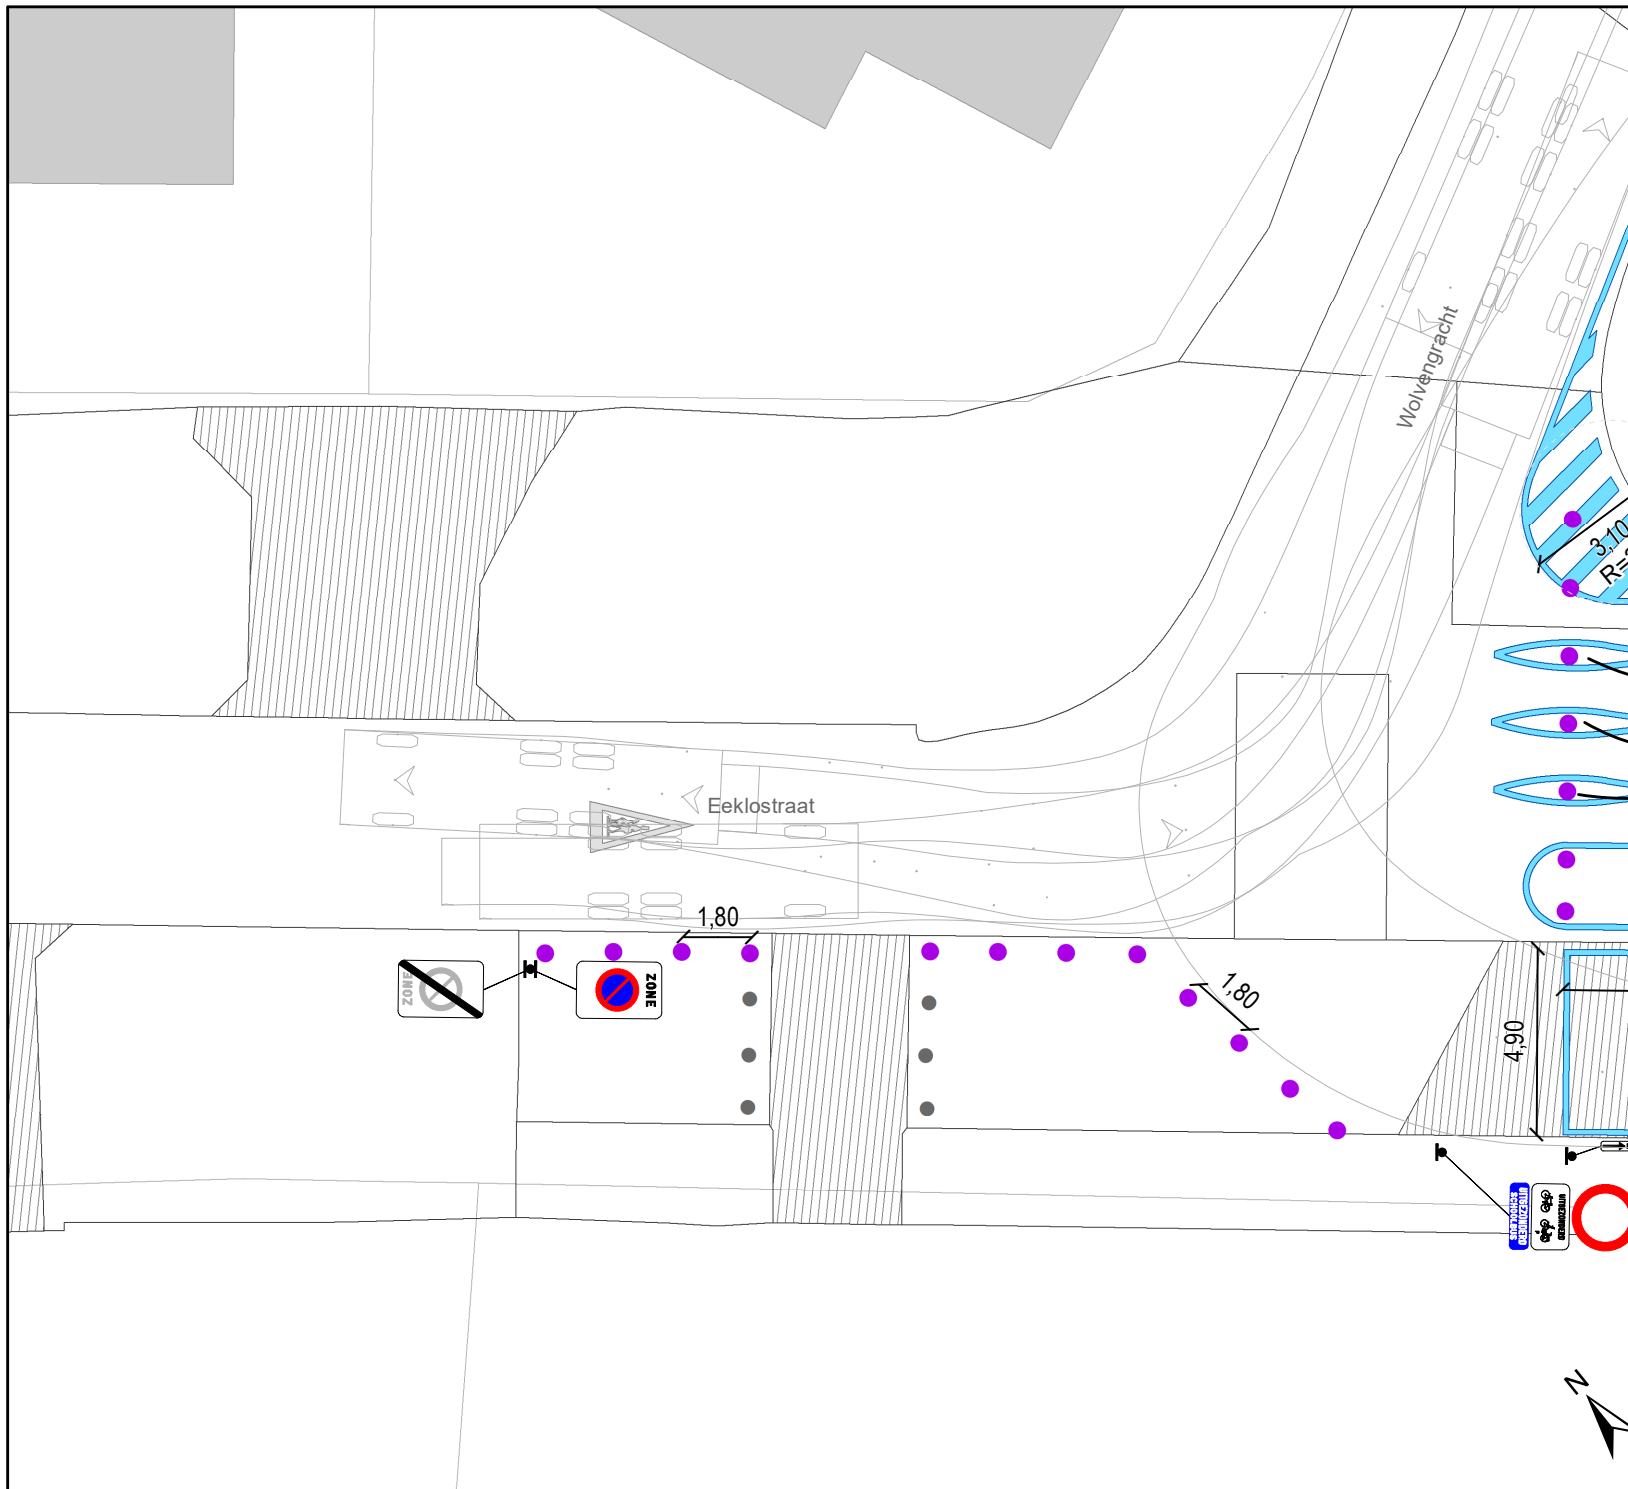

Legende

-  Bestaande verkeersborden
-  Geplande verkeersborden
-  Te verwijderen verkeersborden
-  Bestaande wegmarkeringen
-  Geplande fietssuggestiestrook (RAL1024)
-  Witte wegmarkering
-  Geplande groene plooibaken
-  Bestaand paaltje
-  Gepland omega-element

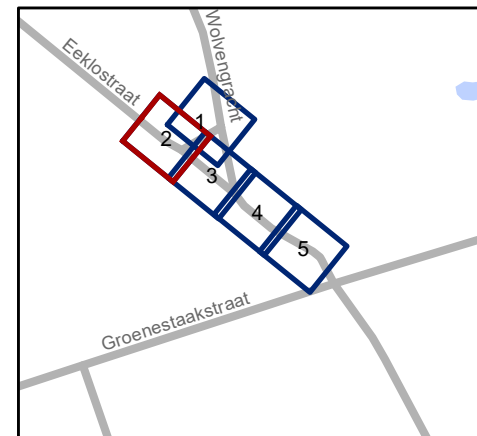


gent: Mobiliteitsbedrijf stad Gent
Verkeerstechnische taken

Eeklostraat
Optimalisatie schoolomgeving KT


Dossiernummer P-343889

| DATUM | SCHAAL | PLAN | P. FORMAAT |
|-----------|--------|------|------------|
| 1/02/2023 | 1/200 | 2/5 | A4 |

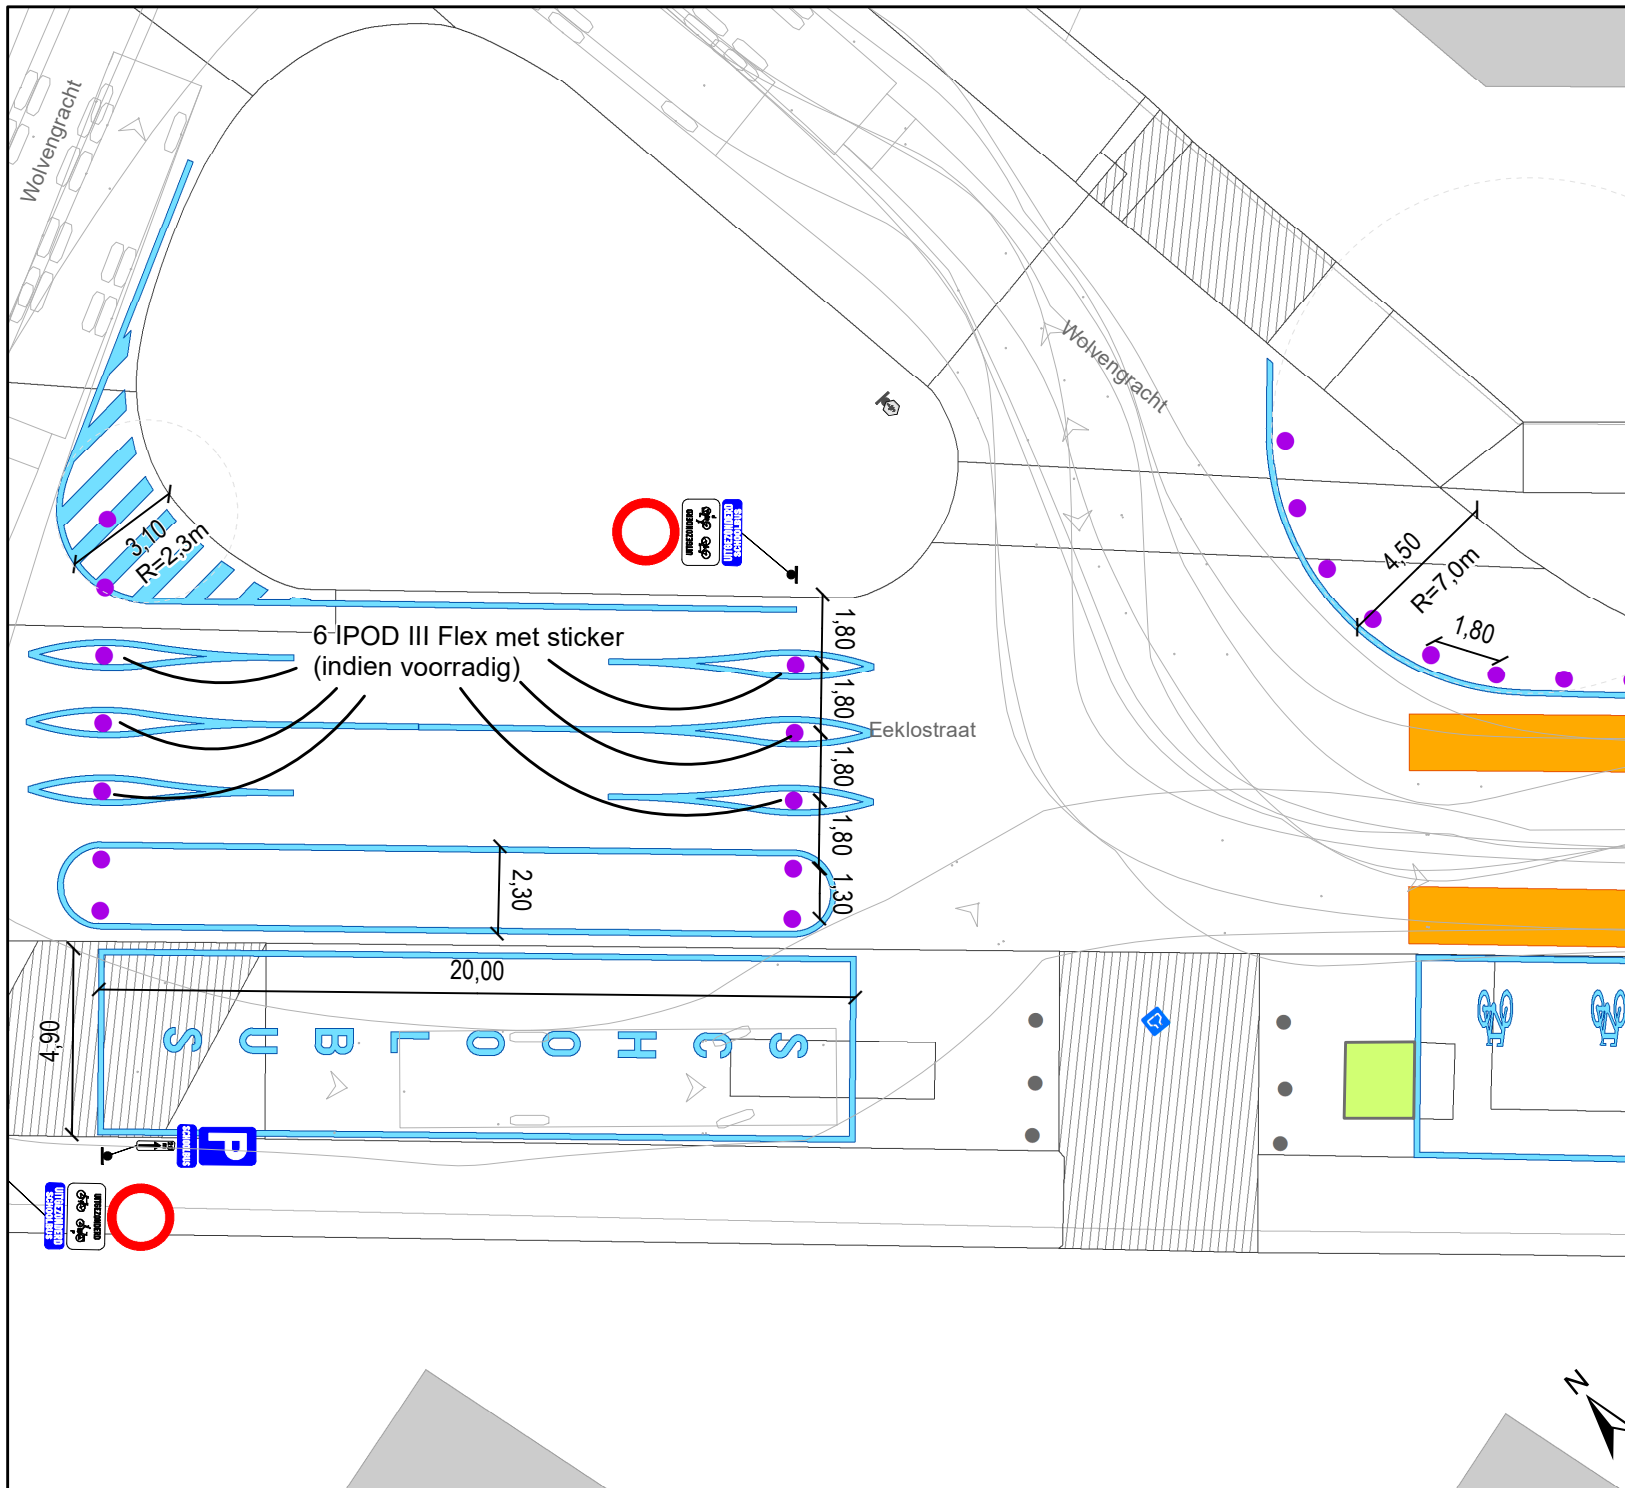

Legende

-  Bestaande verkeersborden
-  Geplande verkeersborden
-  Te verwijderen verkeersborden
-  Bestaande wegmarkeringen
-  Geplande fietssuggestiestrook (RAL1024)
-  Witte wegmarkering
-  Geplande groene plooi-baken
-  Bestaand paaltje
-  Gepland omega-element

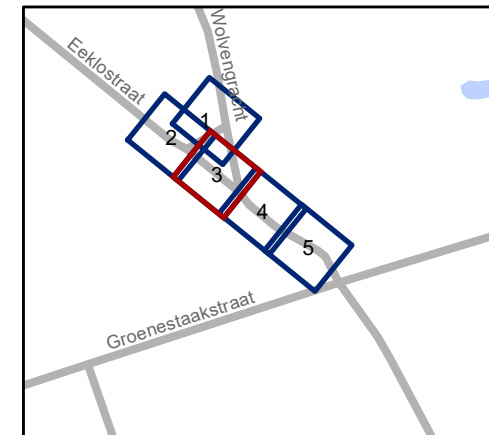

gent: Mobiliteitsbedrijf stad Gent
Verkeerstechnische taken

Eeklostraat
Optimalisatie schoolomgeving KT


Dossiernummer P-343889


| DATUM | SCHAAL | PLAN | P. FORMAAT |
|-----------|--------|------|------------|
| 1/02/2023 | 1/200 | 3/5 | A4 |



Legende



-  Bestaande verkeersborden
-  Geplande verkeersborden
-  Te verwijderen verkeersborden
-  Bestaande wegmarkeringen
-  Geplande fietssuggestiestrook (RAL1024)
-  Witte wegmarkering
-  Geplande groene plooi-baken
-  Bestaand paaltje
-  Gepland omega-element

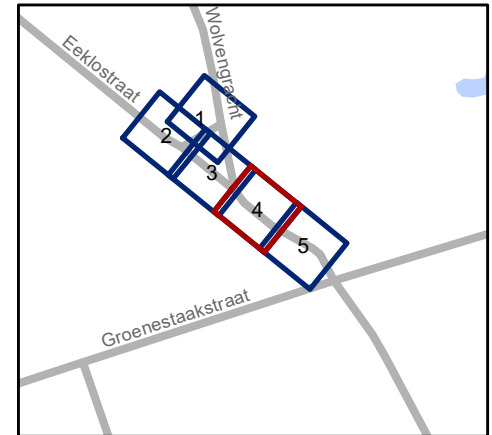

| | | | |
|---|--------|--|-----------|
|  | | Mobiliteitsbedrijf stad Gent Verkeerstechnische taken | |
| Eeklostraat Optimalisatie schoolomgeving KT | | | |
| Dossiernummer P-343889 | | | |
| DATUM | SCHAAL | PLAN | P.FORMAAT |
| 1/02/2023 | 1/200 | 4/5 | A4 |

Legende

-  Bestaande verkeersborden
-  Geplande verkeersborden
-  Te verwijderen verkeersborden
-  Bestaande wegmarkeringen
-  Geplande fietssuggestiestrook (RAL1024)
-  Witte wegmarkering
-  Geplande groene plooi-baken
-  Bestaand paaltje
-  Gepland omega-element

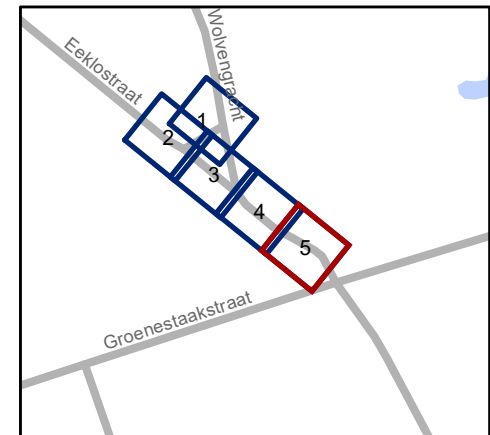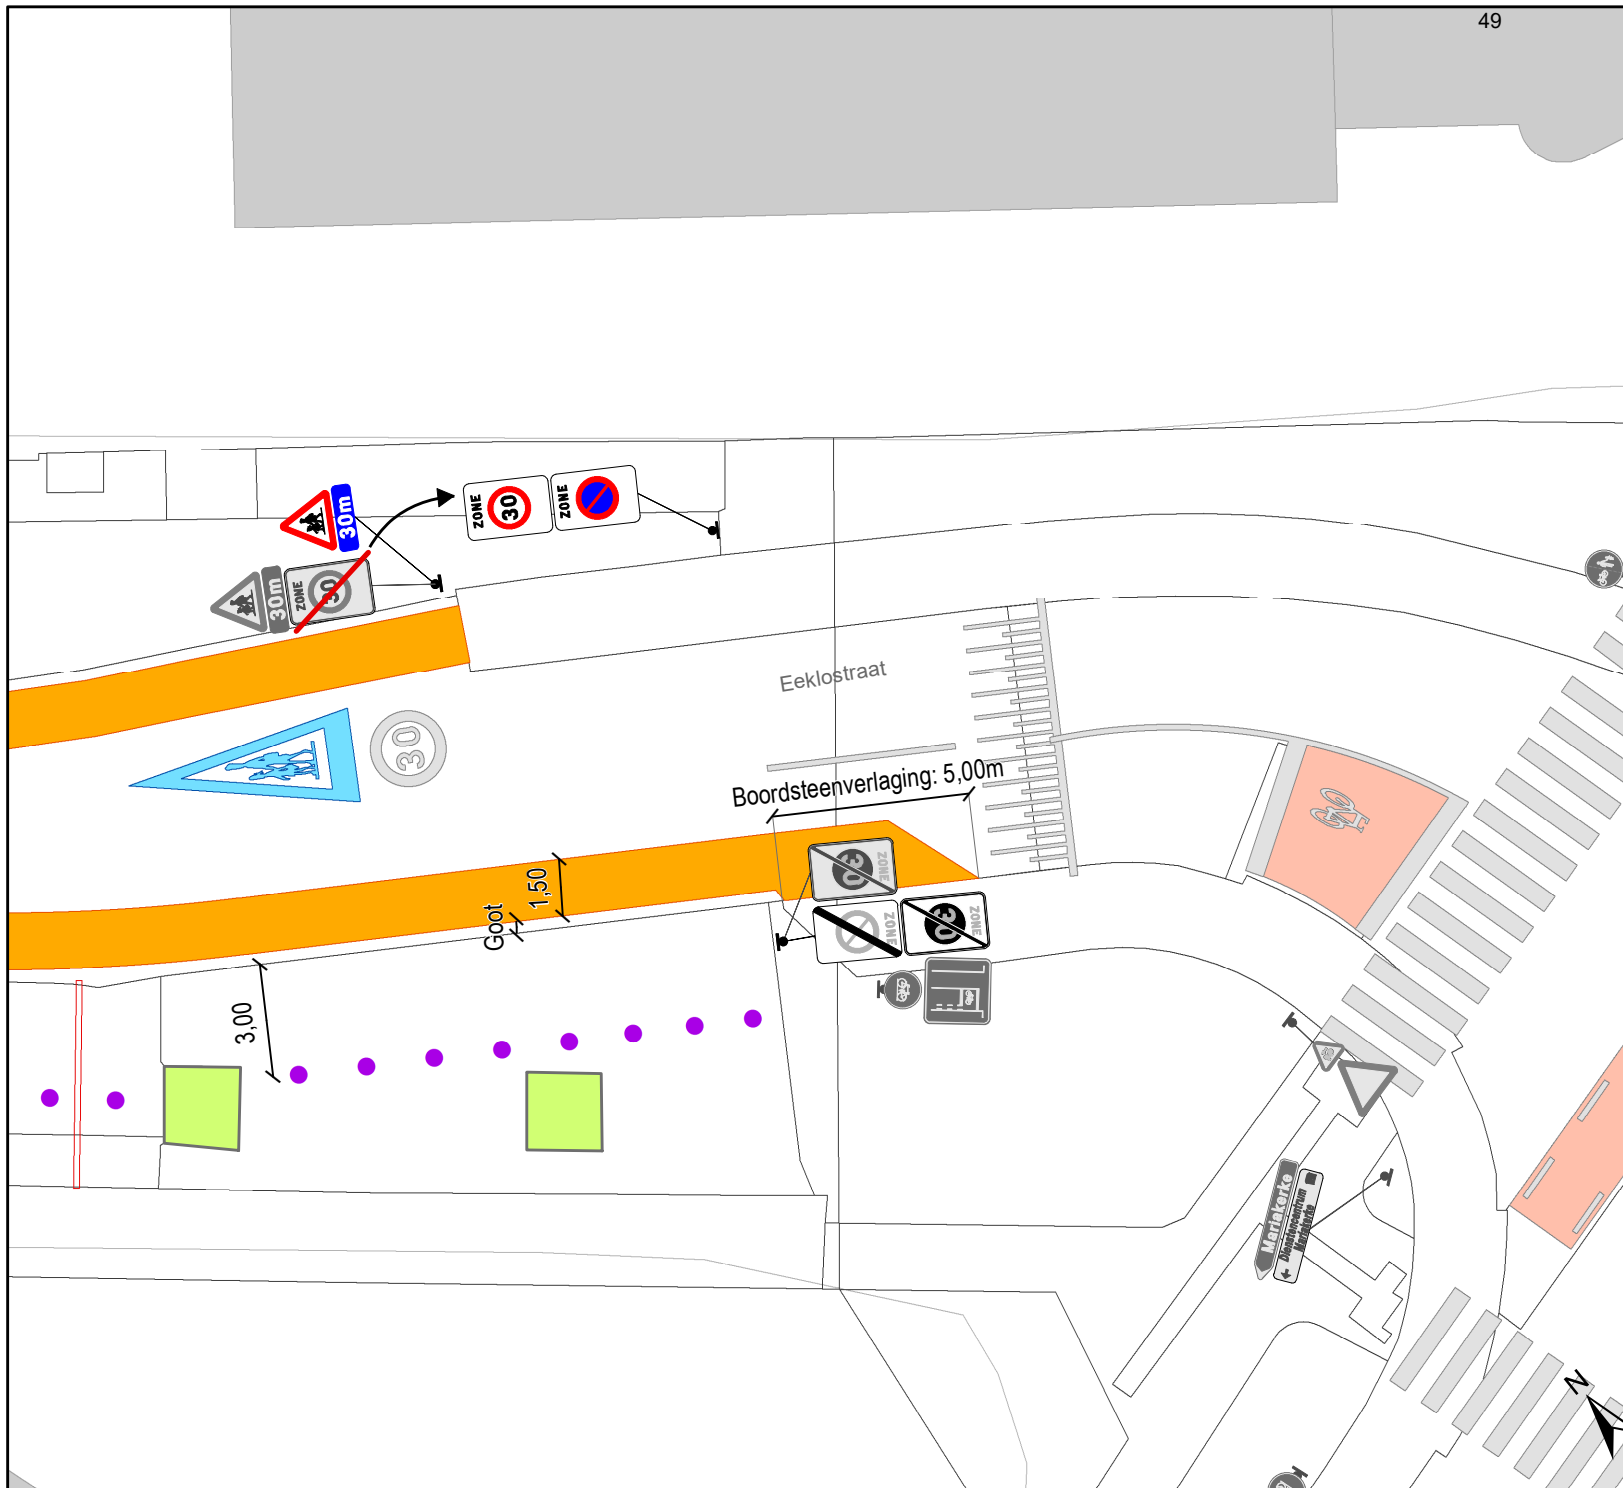

gent: Mobiliteitsbedrijf stad Gent
Verkeerstechnische taken

Eeklostraat Optimalisatie schoolomgeving KT

Dossiernummer P-343889

| DATUM | SCHAAL | PLAN | P. FORMAAT |
|-----------|--------|------|------------|
| 1/02/2023 | 1/200 | 5/5 | A4 |