

Legende

- Bestaande verkeersborden
- Te verwijderen verkeersborden
- Bestaande wegmarkeringen

Geplande Verkeersborden

Te verwijderen verkeersborden:

9 x E1 + onderborden


Nieuwe verkeersborden

**1 x C3 + M11 +
uitgezonderd
onderhoudsdiensten**

3 x C3 + M11

**UITGEZONDERD
ONDERHOUDSDIENSTEN**

- New-Jersey-betonblokken
- bomen

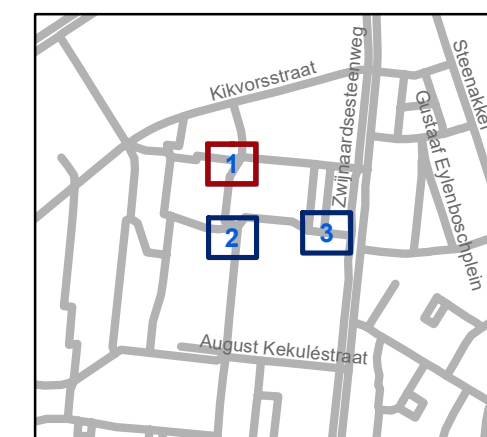


gent: Mobiliteitsbedrijf stad Gent
Verkeerstechnische taken

Rerum Novarumplein Parkeerverbod en Doorgangsverbod

Dossiernr P-366866 (MB-22-12134)

DATUM	SCHAAL	PLAN	P FORMAAT
3/02/2023	1/150	1/3	A3



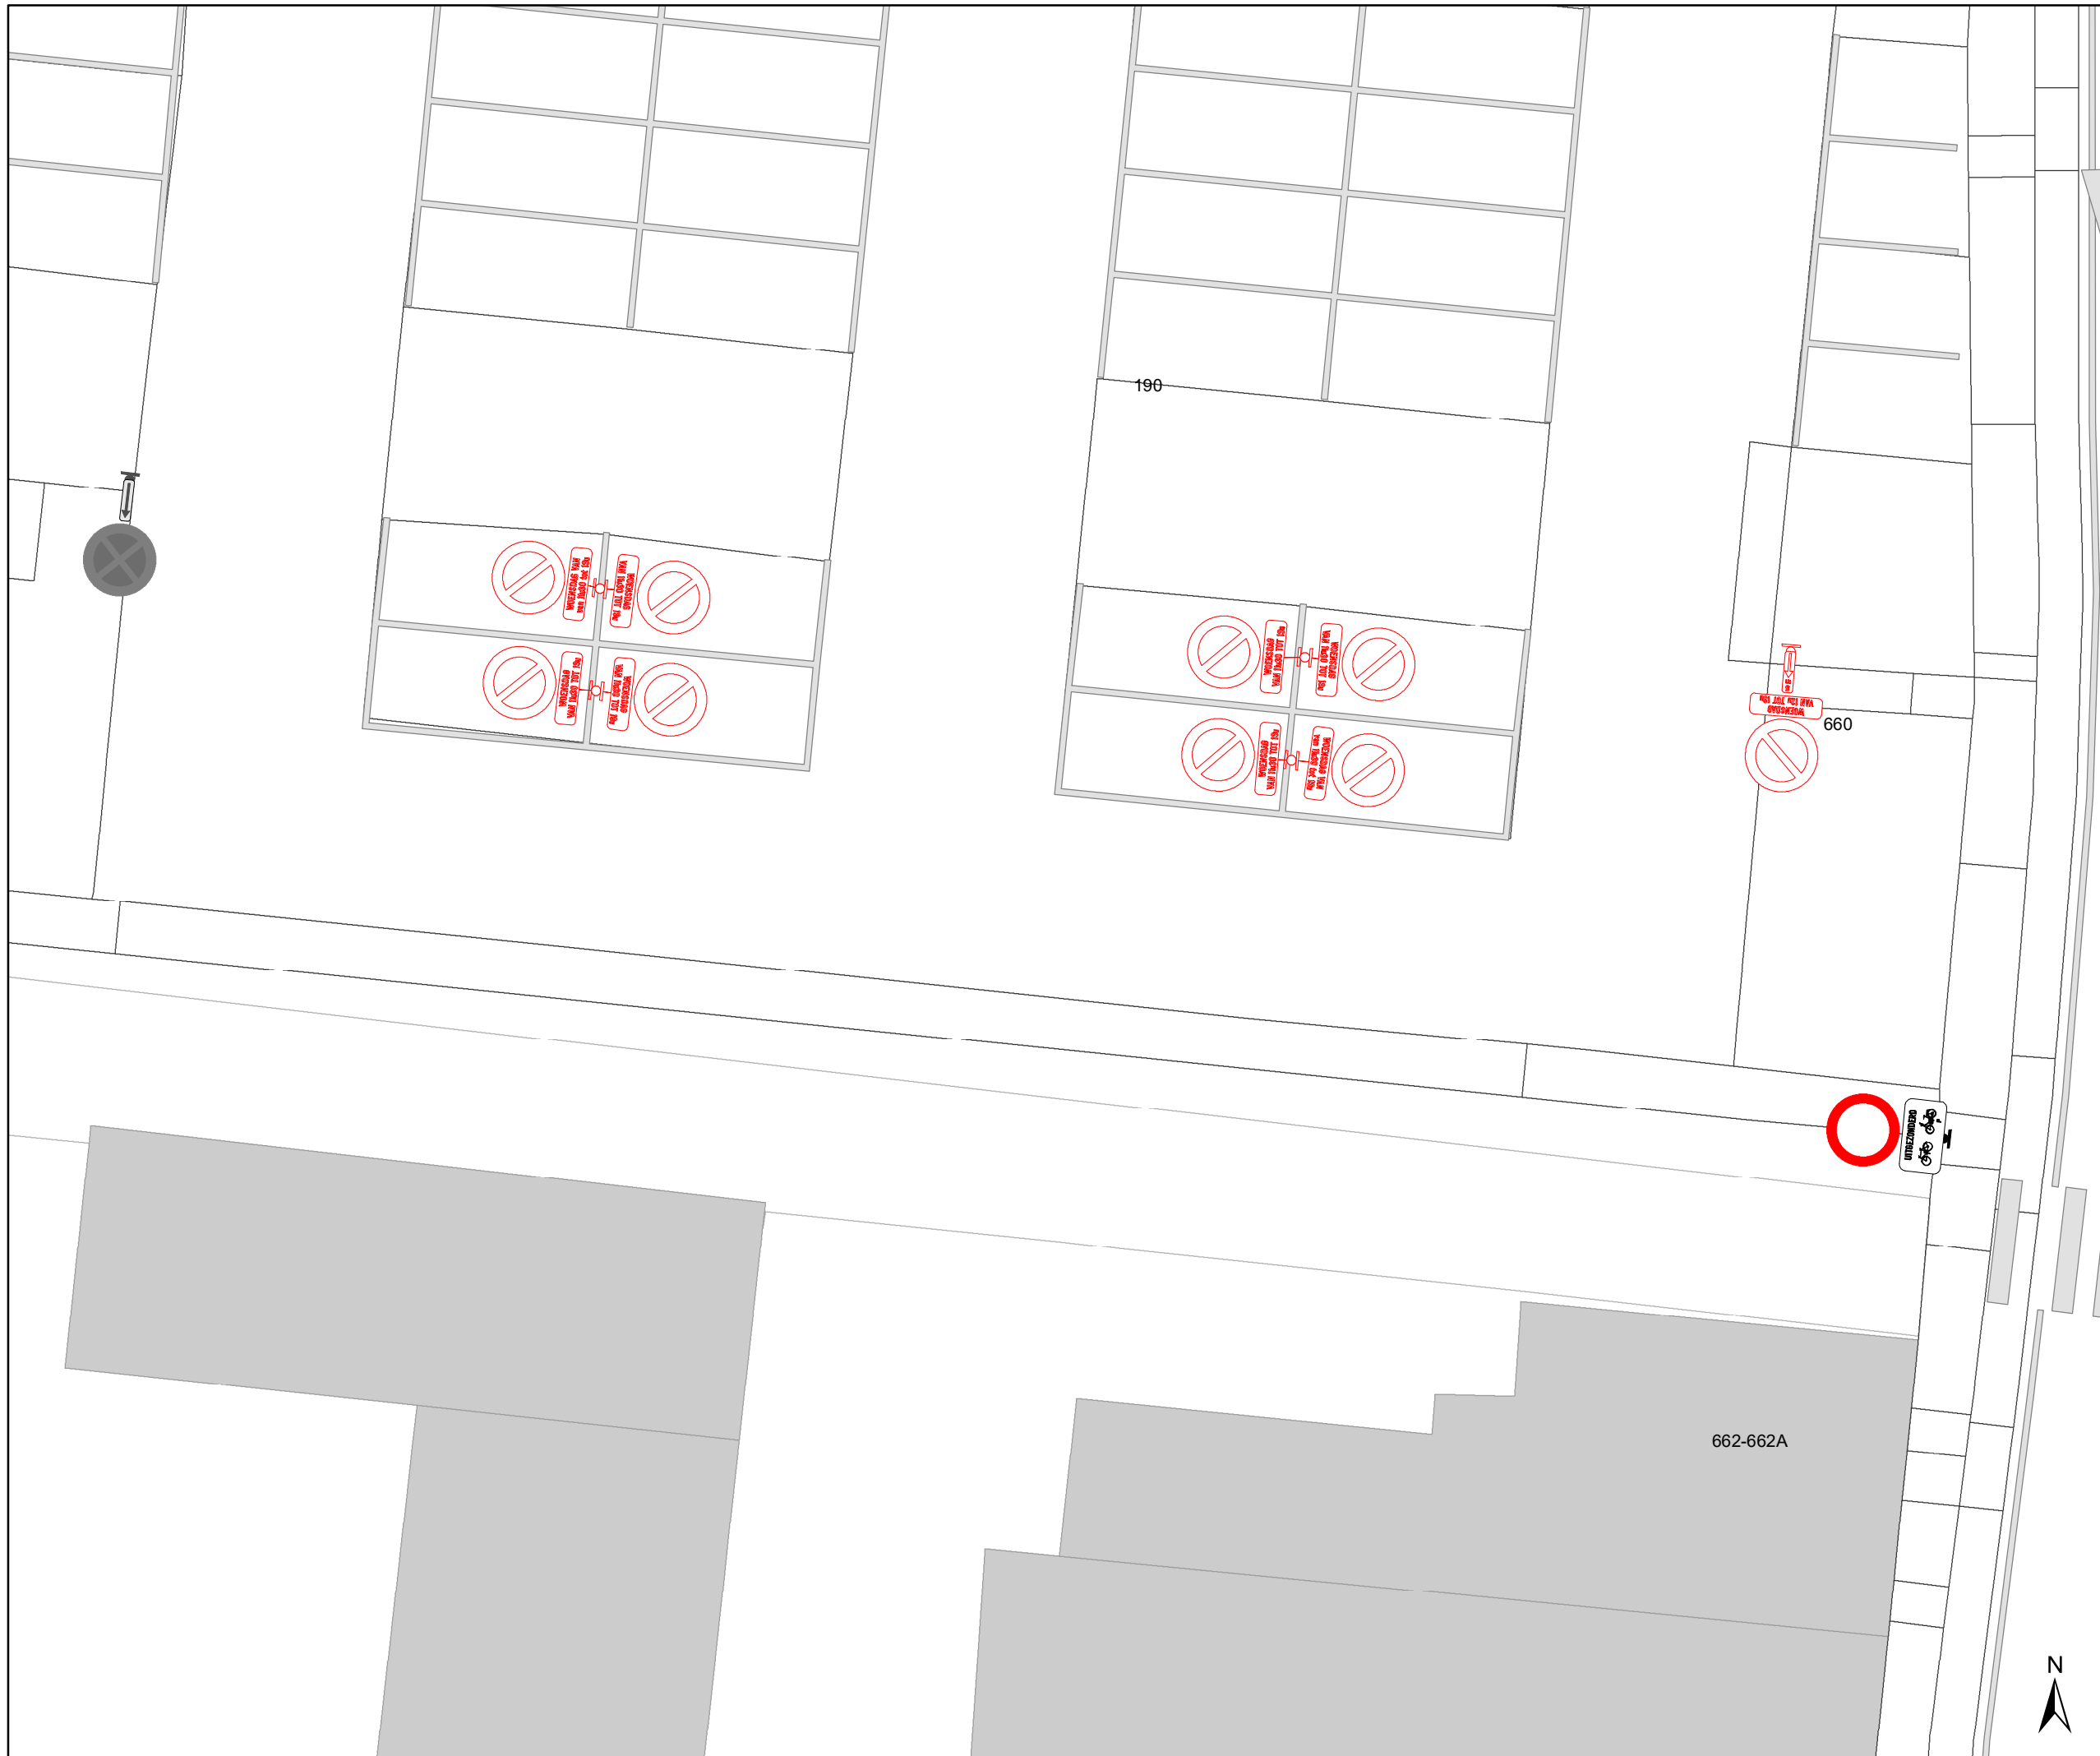

Legende

- Bestaande verkeersborden
- Te verwijderen verkeersborden
- Bestaande wegmarkeringen

Geplande Verkeersborden


Te verwijderen verkeersborden:
 9 x E1 + onderborden

Nieuwe verkeersborden

1 x C3 + M11 + uitgezonderd onderhoudsdiensten

- 3 x C3 + M11
- 1 x C3 + M11 + uitgezonderd onderhoudsdiensten
- UITGEZONDERD
- UITGEZONDERD

- New-Jersey-betonblokken
- bomen

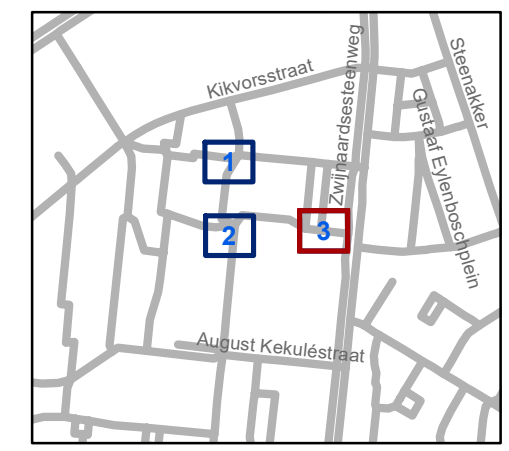

gent: Mobiliteitsbedrijf stad Gent
 Verkeerstechnische taken

Rerum Novarumplein
 Parkeerverbod en
 Doorgangsverbod

Dossiernr P-366866 (MB-22-12134)

DATUM	SCHAAL	PLAN	P.FORMAAT
3/02/2023	1/150	3/3	A3