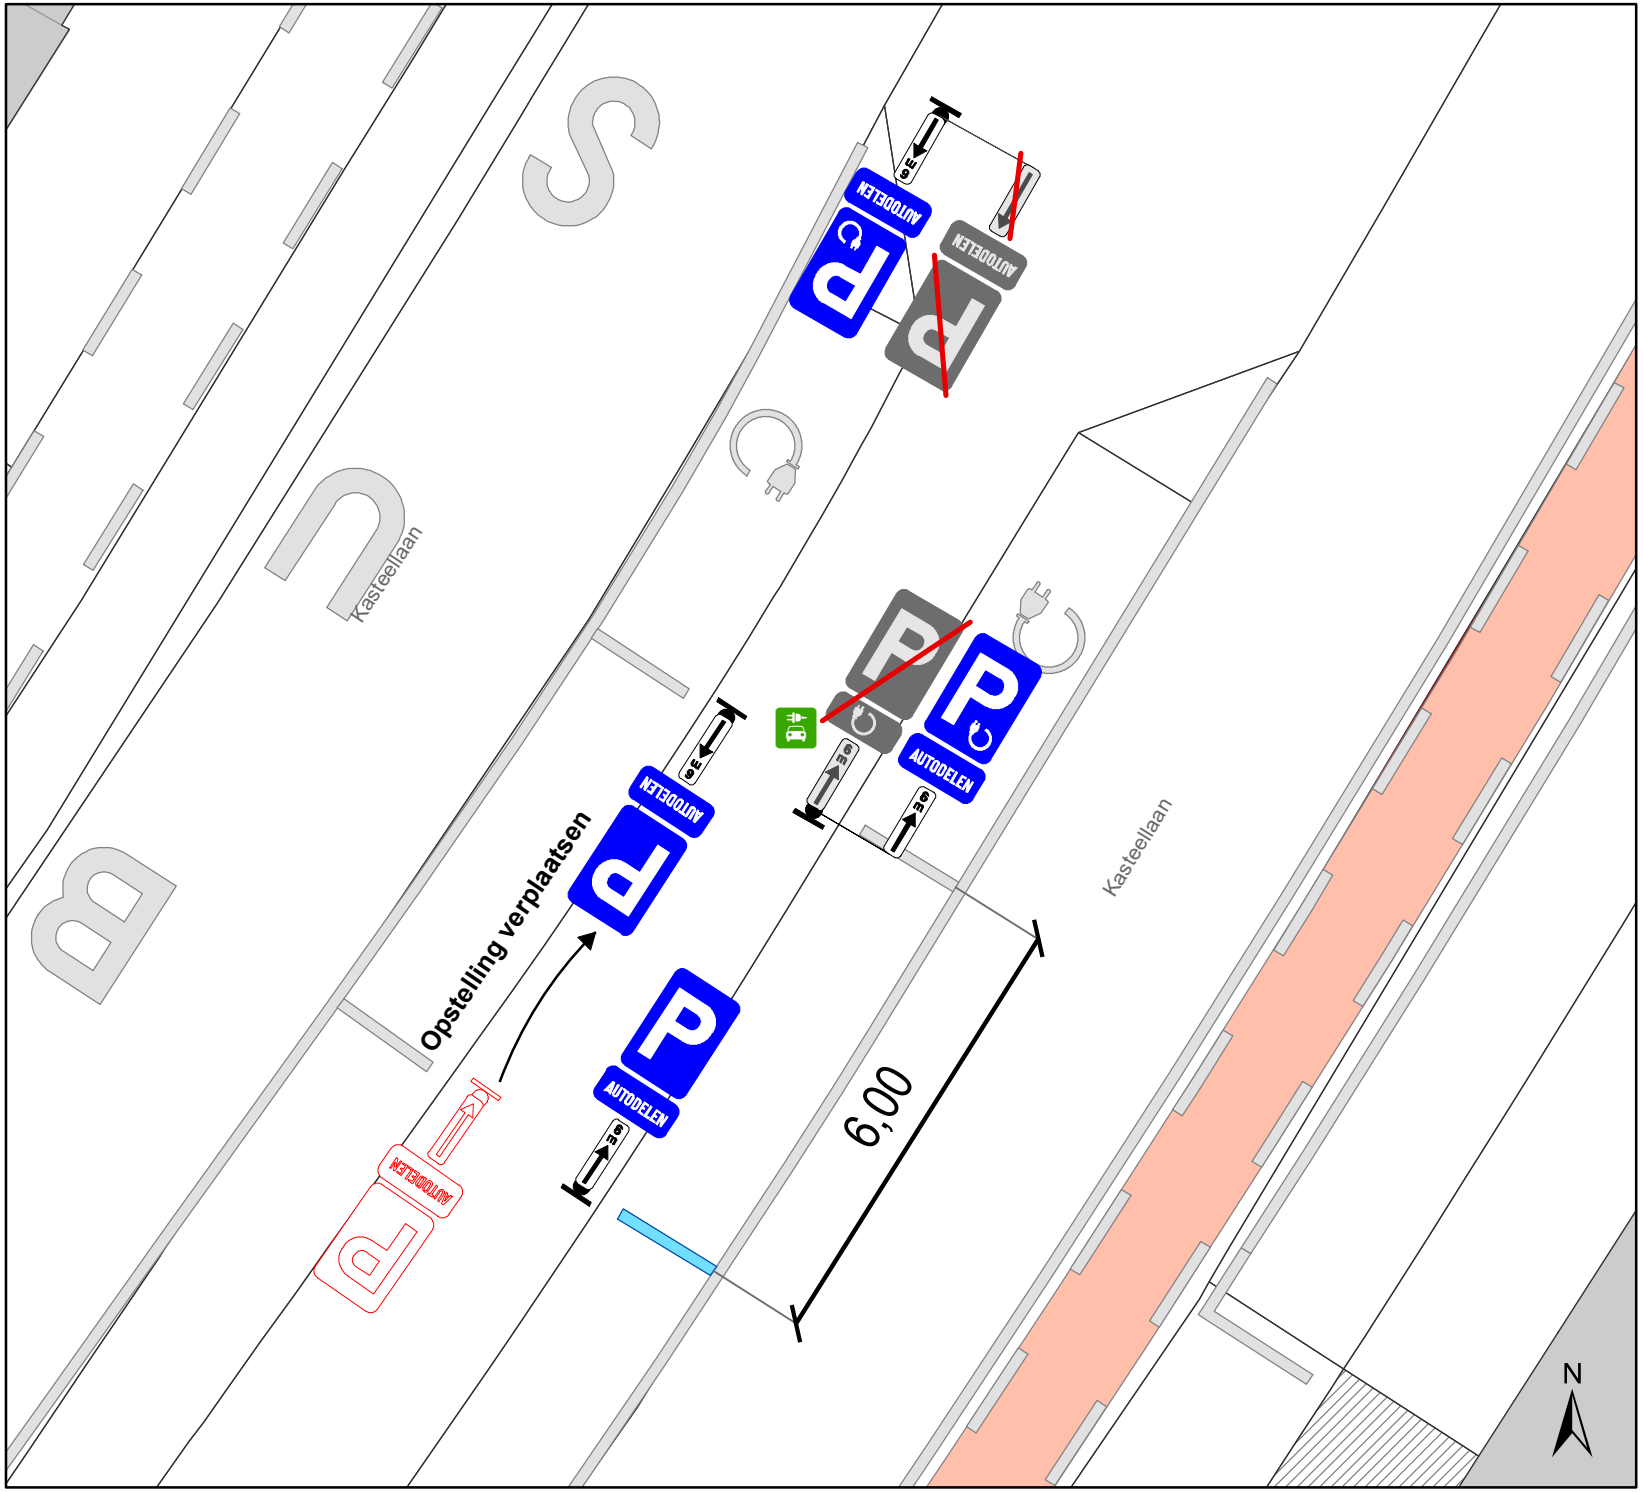

Legende

- Bestaande verkeersborden
- Geplande verkeersborden
- Te verwijderen verkeersborden
- Bestaande wegmarkeringen
- Geplande wegmarkeringen
- Te verwijderen wegmarkeringen
- Laadpaal In dienst

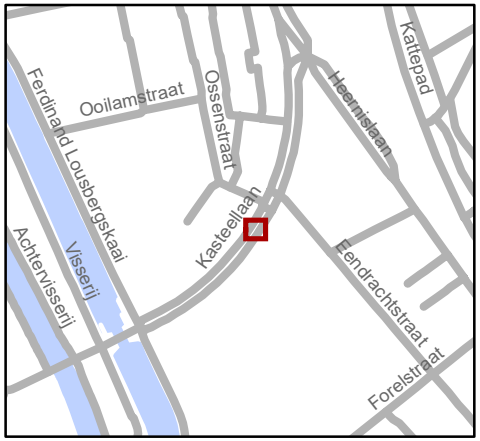

gent: Mobiliteitsbedrijf stad Gent
Verkeerstechnische taken

Kasteellaan 93
Inrichten parkeerplaatsen

Dossiernummer P-350603

DATUM	SCHAAL	PLAN	P FORMAAT
23/01/2023	1/100	1/1	A4