


### Legende

- Bestaande wegmarkeringen
- Bestaand paaltje
- Ander gepland dossier (ter uitvoering bij DWBW)
- Te verwijderen wegmarkeringen
- Geplande Witte wegmarkering
- Gepland paaltje

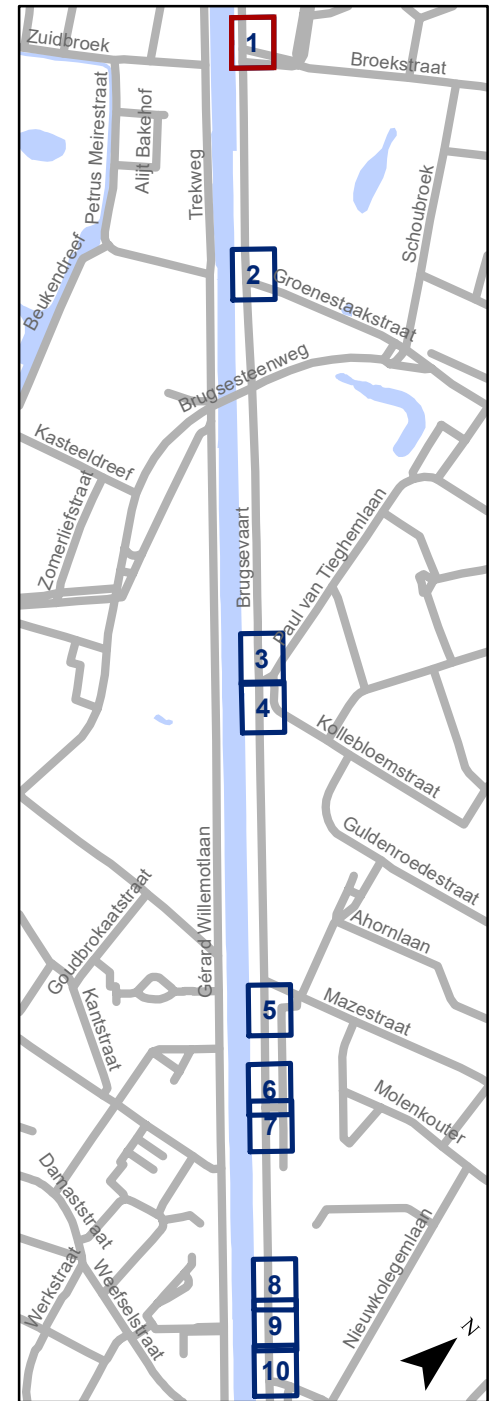


**gent:** Mobiliteitsbedrijf stad Gent  
Verkeerstechnische taken

## Brugsevaart Oprijzichten zijstraten


Dossiernummer P-365086

DATUM	SCHAAL	PLAN	P FORMAAT
20/02/2023	1/200	1/10	A3

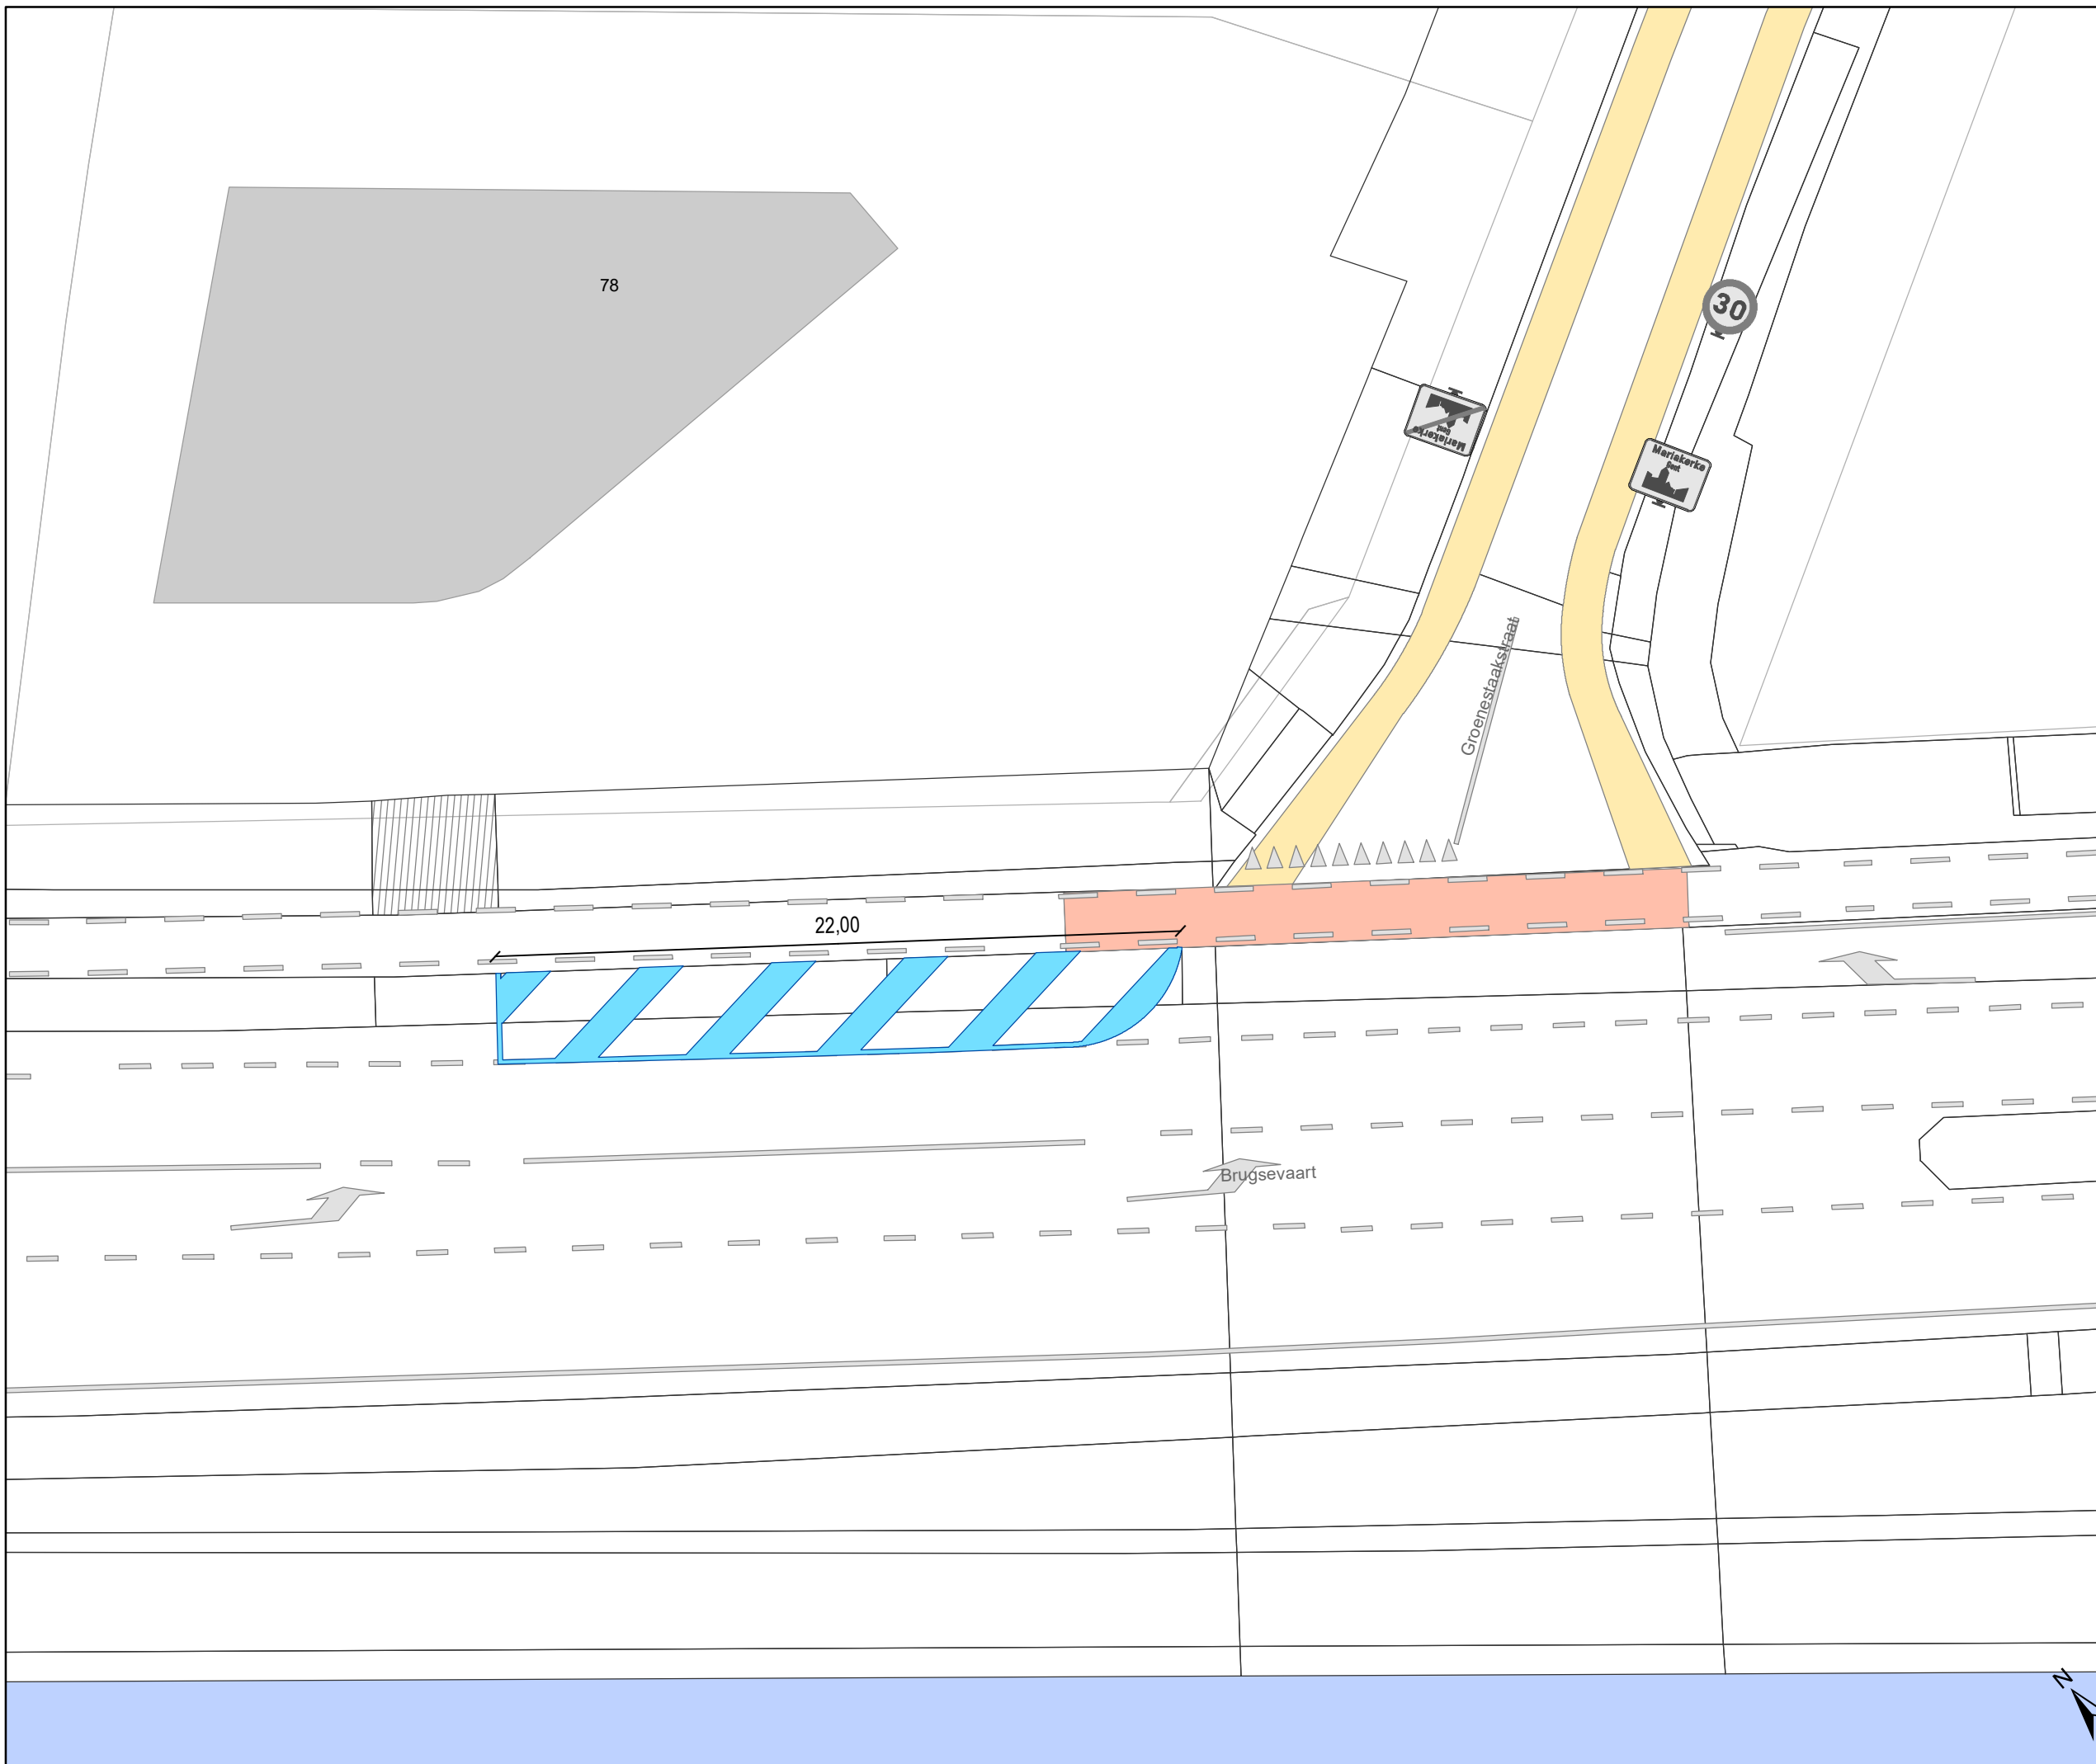

# Legende

- Bestaande wegmarkeringen
- Bestaand paaltje
- Ander gepland dossier (ter uitvoering bij DWBW)
- Te verwijderen wegmarkeringen
- Geplande Witte wegmarkering
- Gepland paaltje

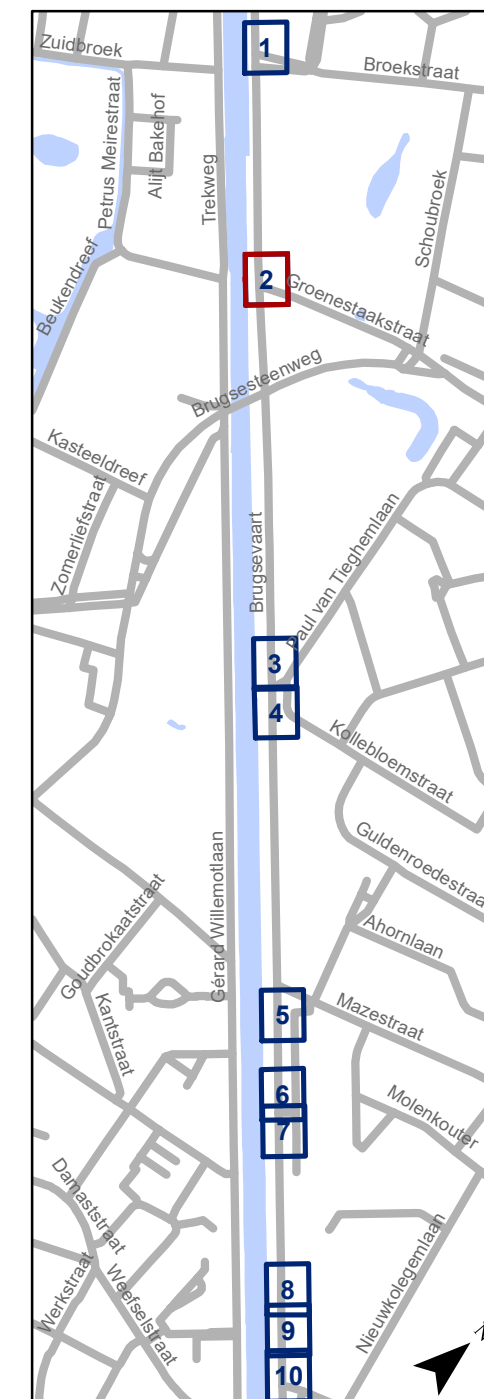


**gent:** Mobiliteitsbedrijf stad Gent  
Verkeerstechnische taken

## Brugsevaart Oprijzichten zijstraten


Dossiernummer P-365086

DATUM	SCHAAL	PLAN	P FORMAAT
20/02/2023	1/200	2/10	A3

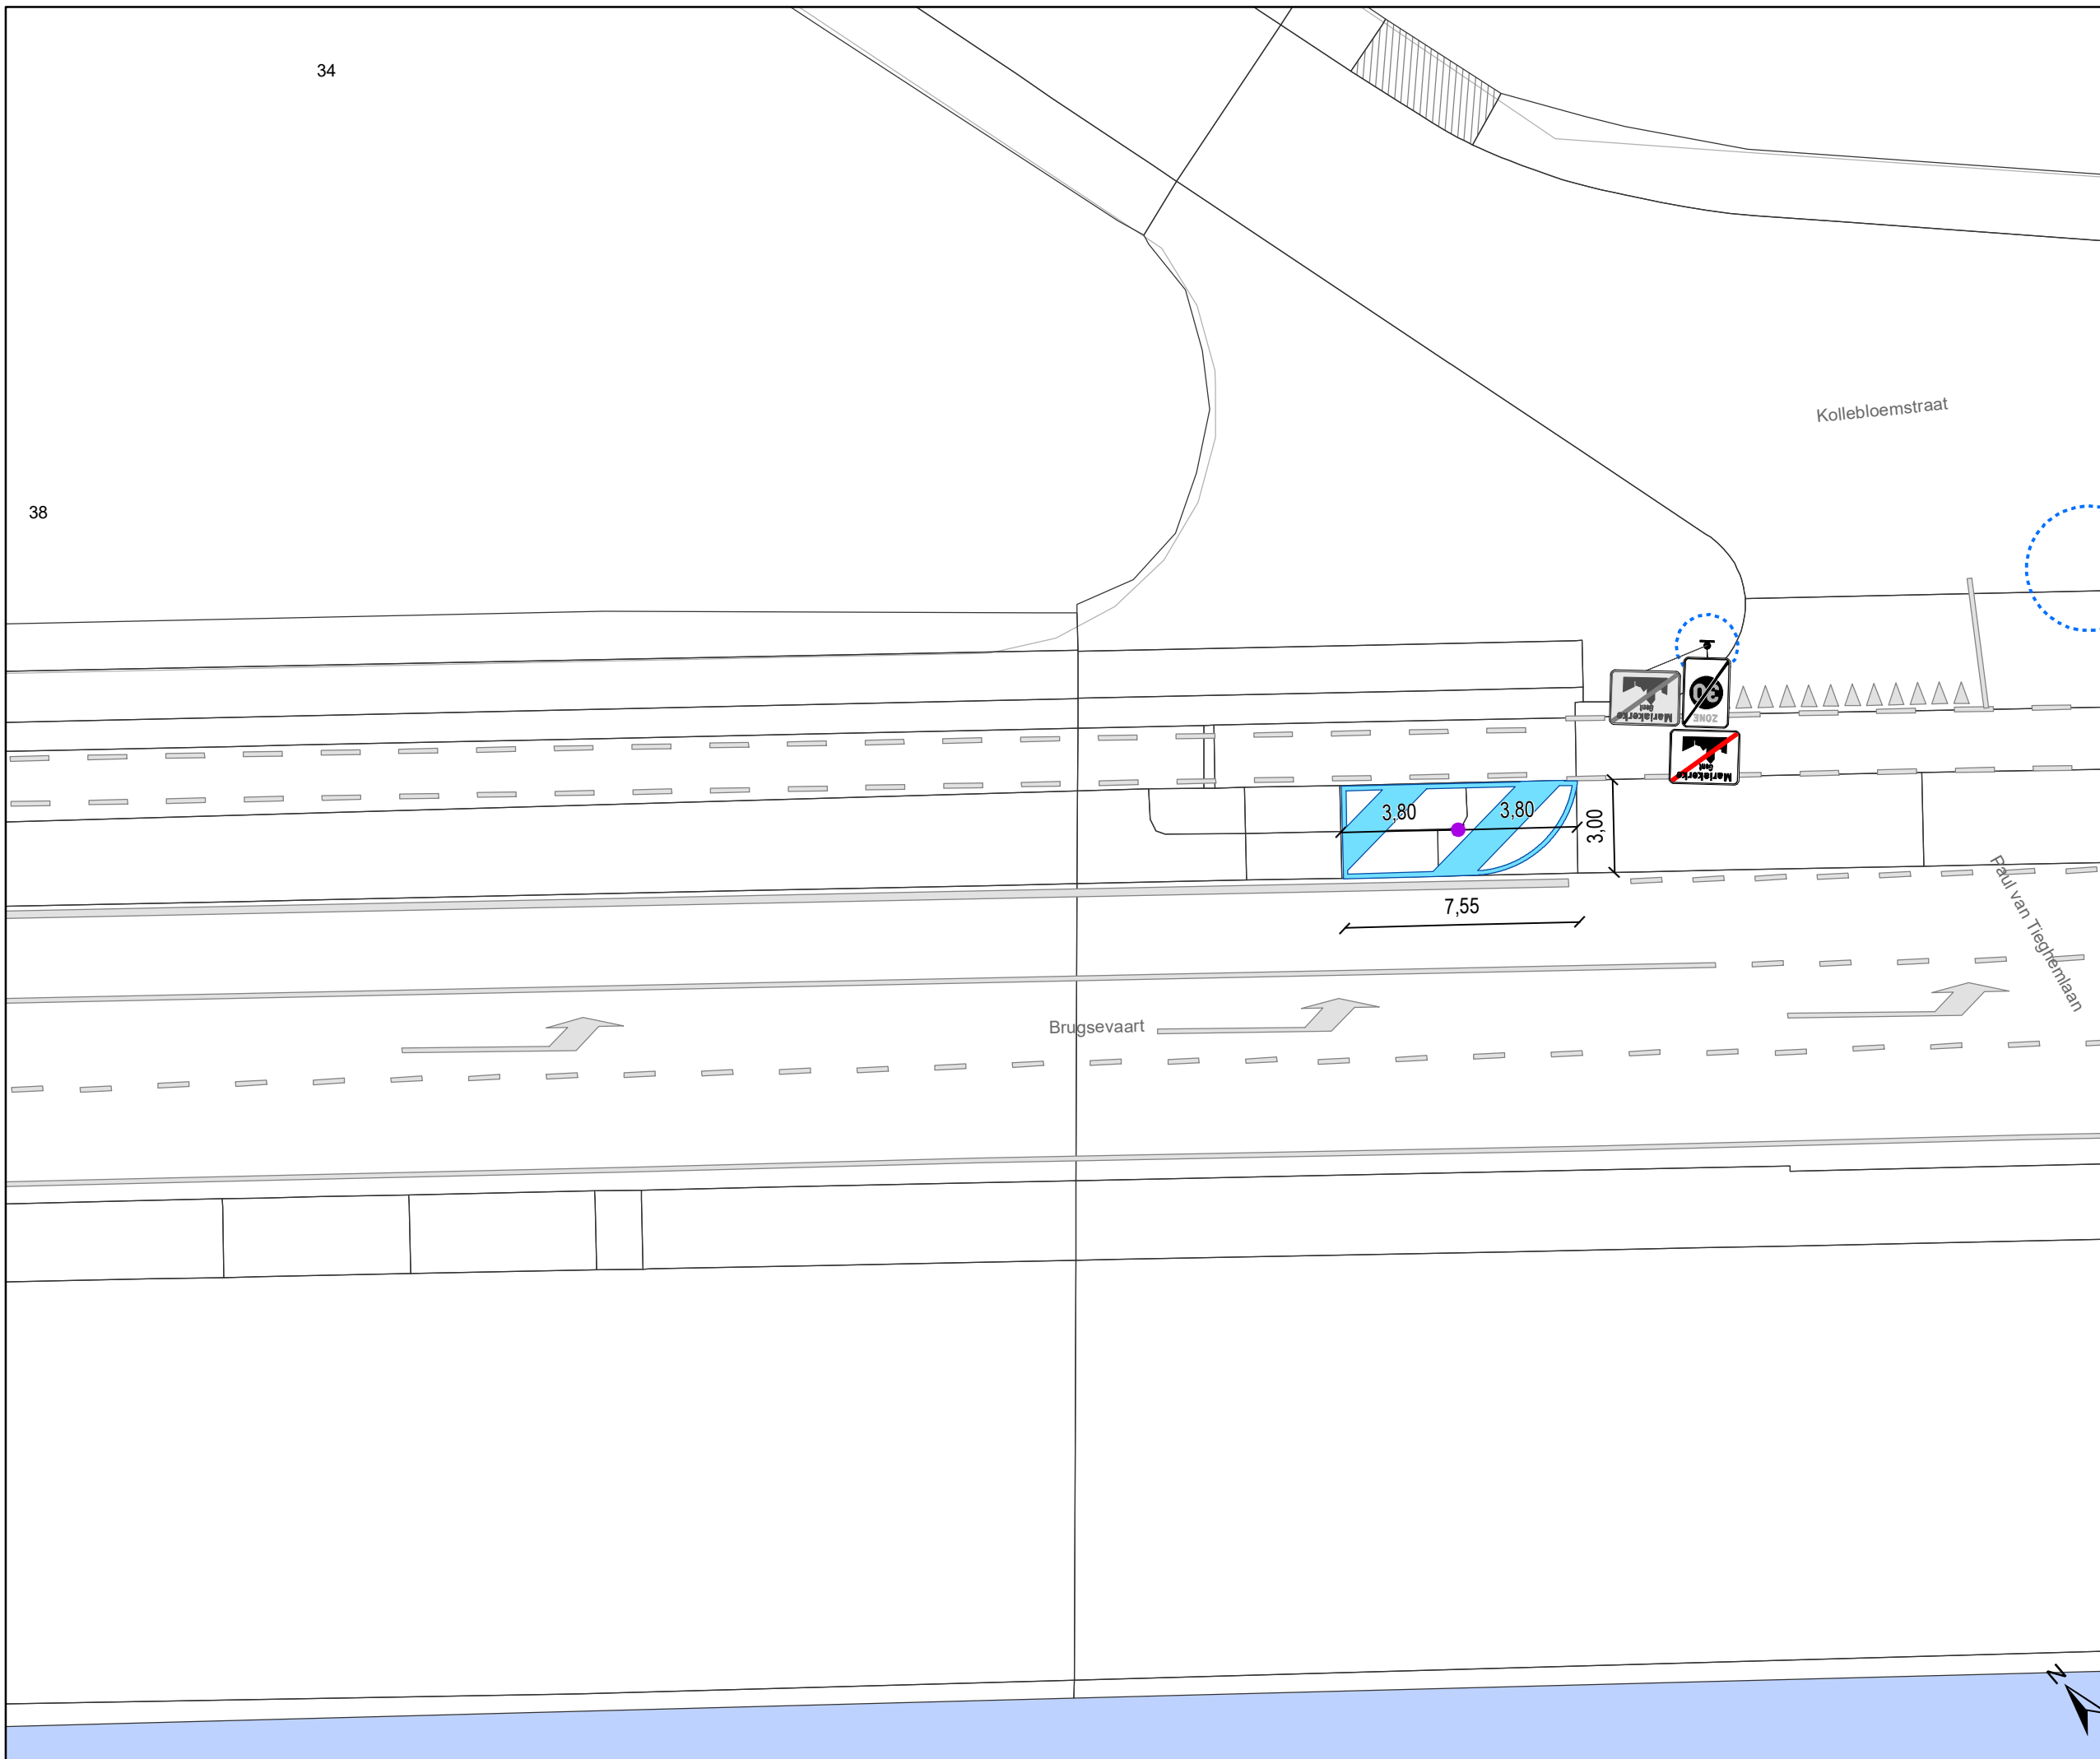

### Legende

- Bestaande wegmarkeringen
- Bestaand paaltje
- Ander gepland dossier (ter uitvoering bij DWBW)
- Te verwijderen wegmarkeringen
- Geplande Witte wegmarkering
- Gepland paaltje

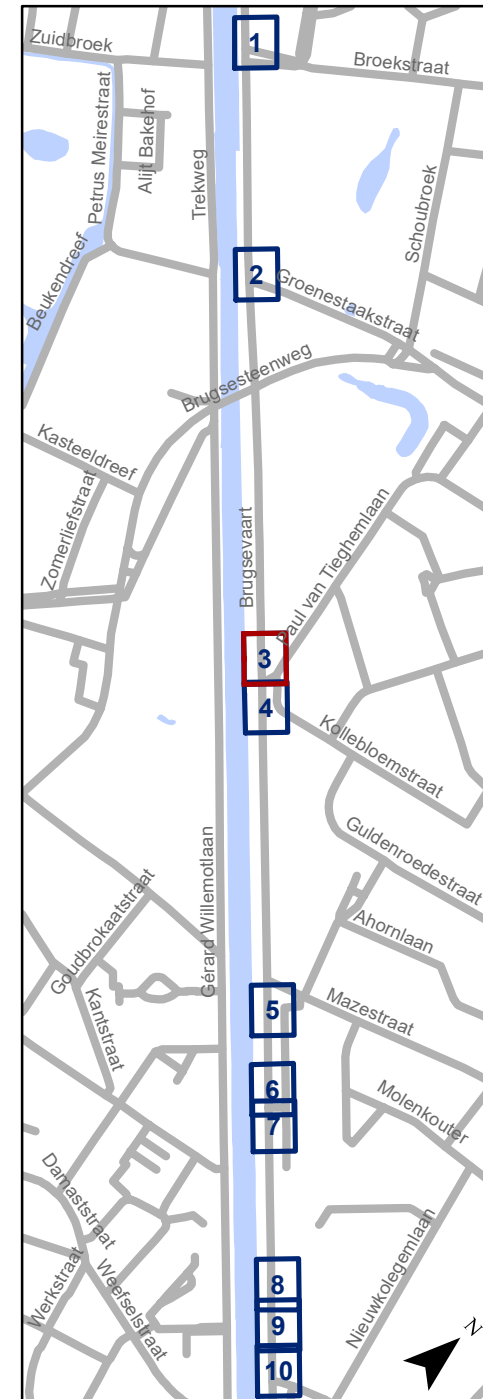

**gent:** Mobiliteitsbedrijf stad Gent  
Verkeerstechnische taken


### Brugsevaart Oprijzichten zijstraten

Dossiernummer P-365086


DATUM	SCHAAL	PLAN	P FORMAAT
20/02/2023	1/200	3/10	A3





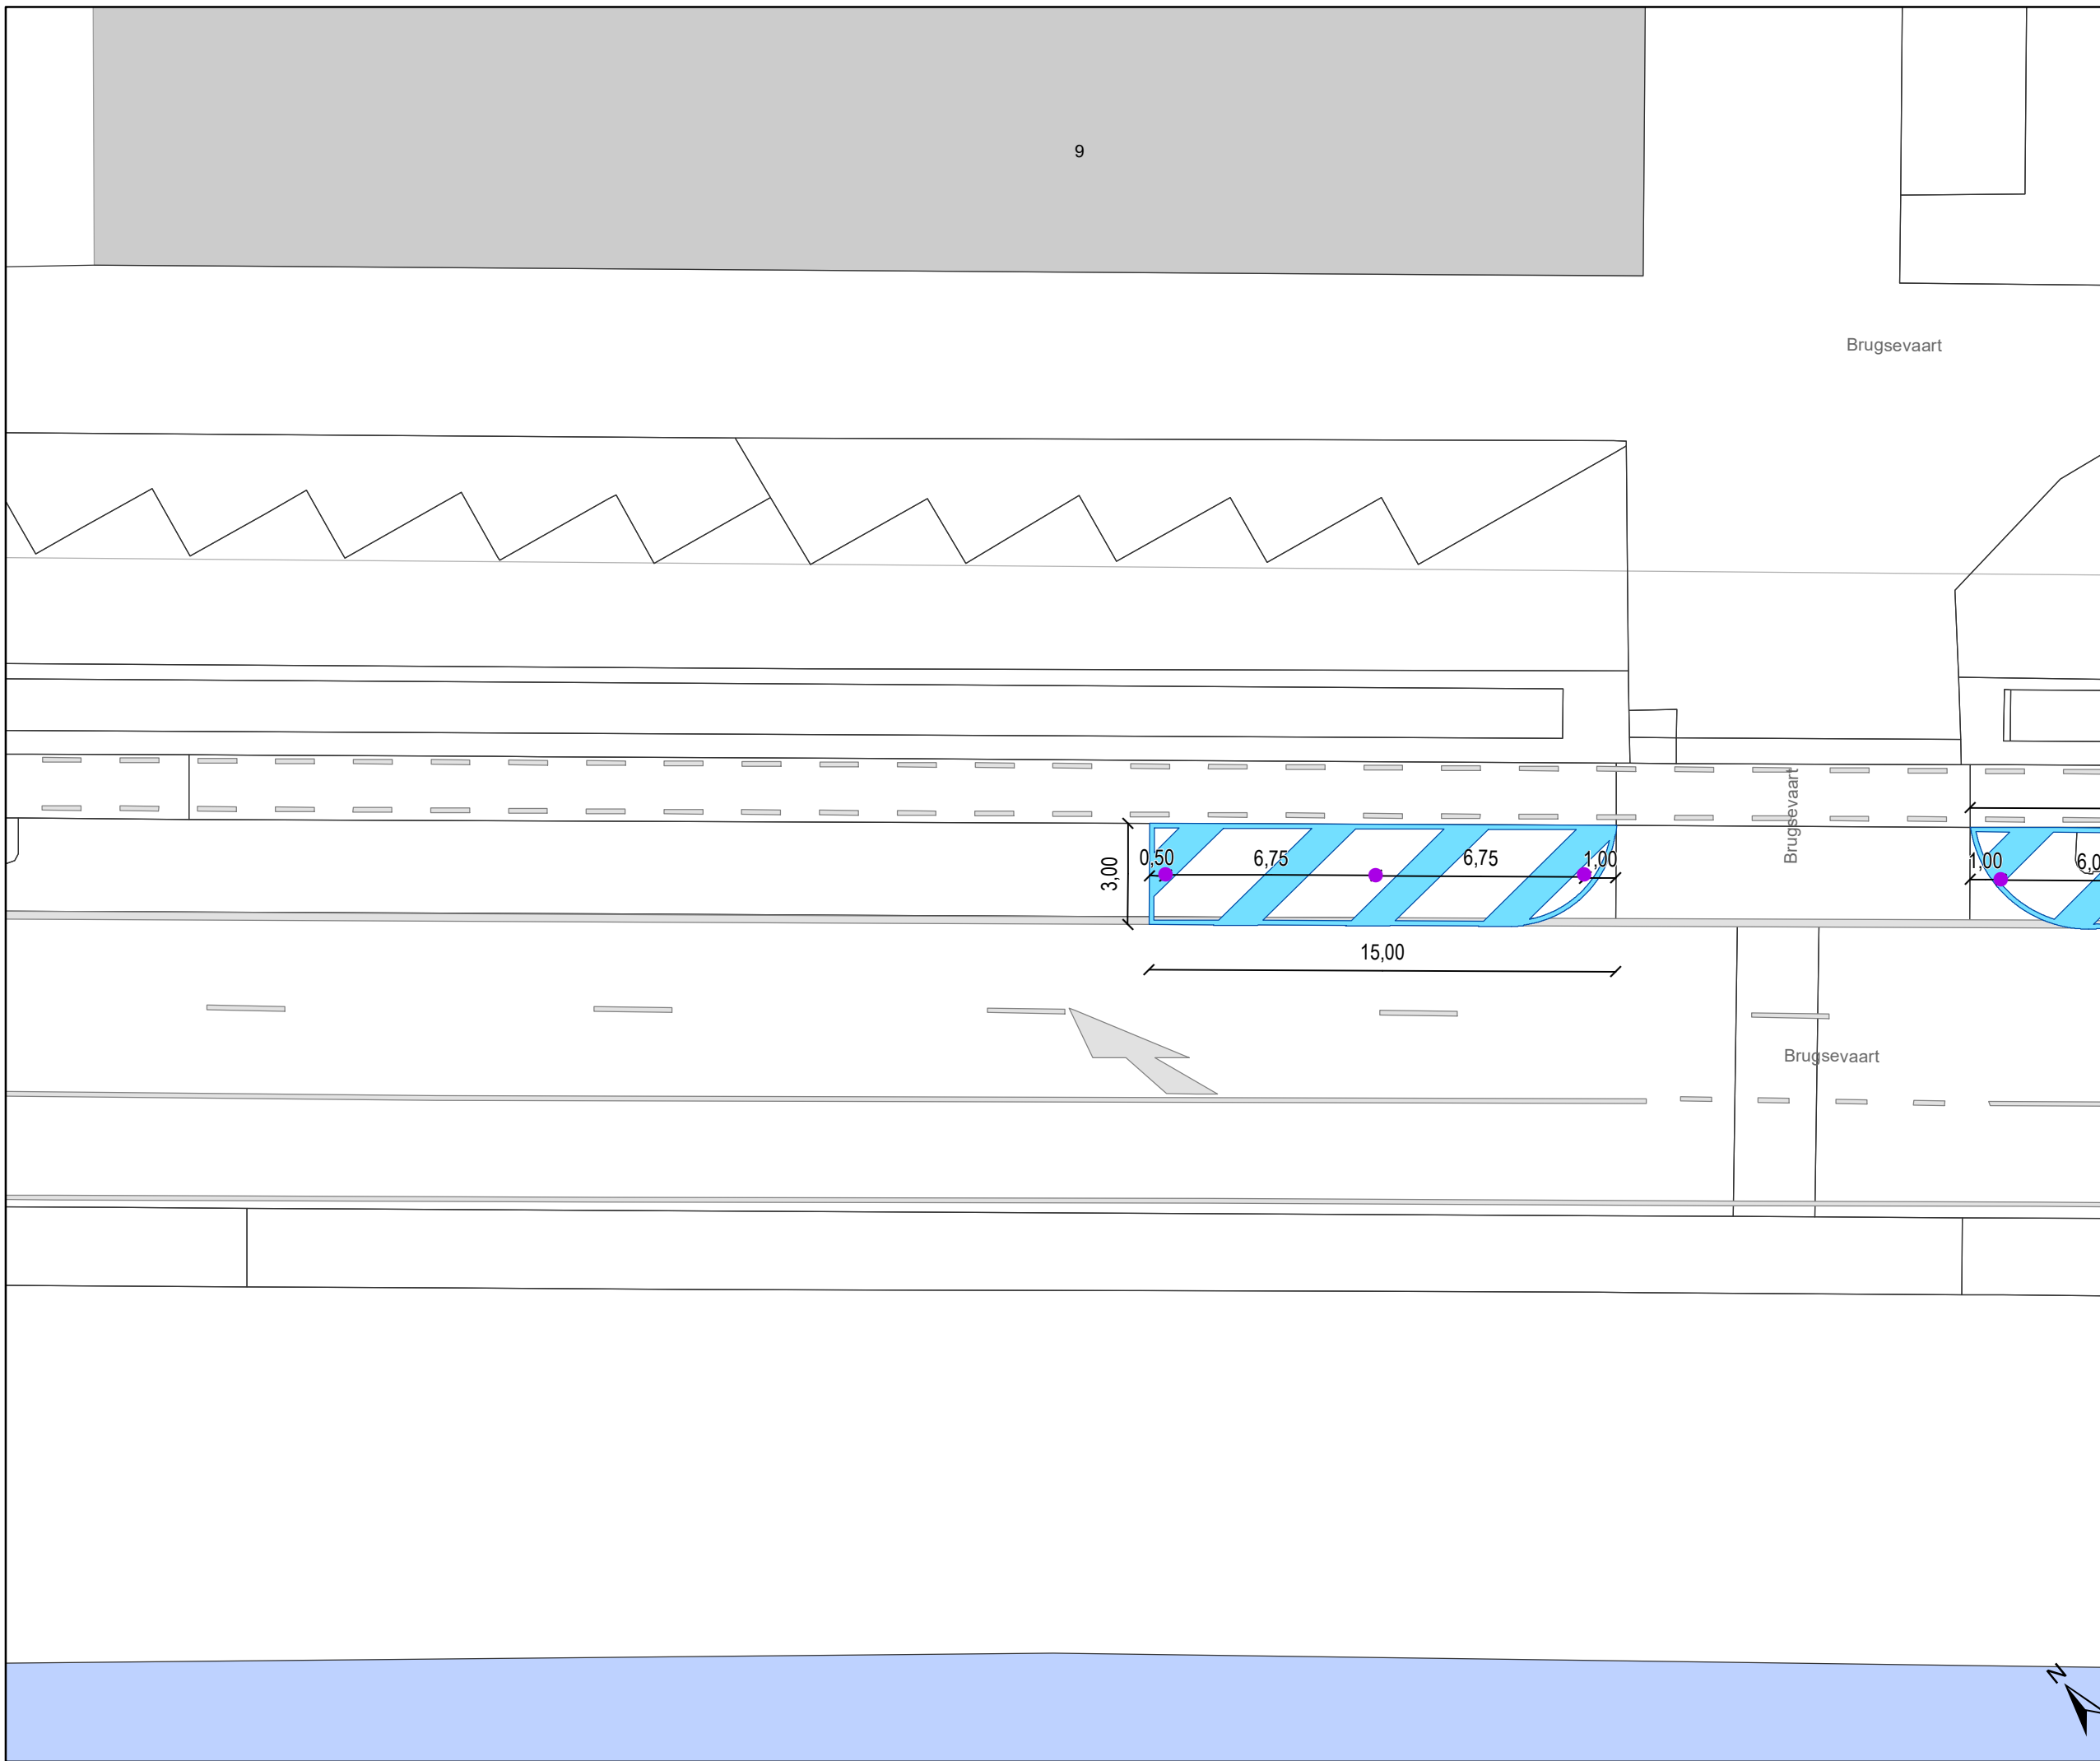

- ### Legende
- Bestaande wegmarkeringen
  - Bestaand paaltje
  - Ander gepland dossier (ter uitvoering bij DWBW)
  - Te verwijderen wegmarkeringen
  - Geplande Witte wegmarkering
  - Gepland paaltje

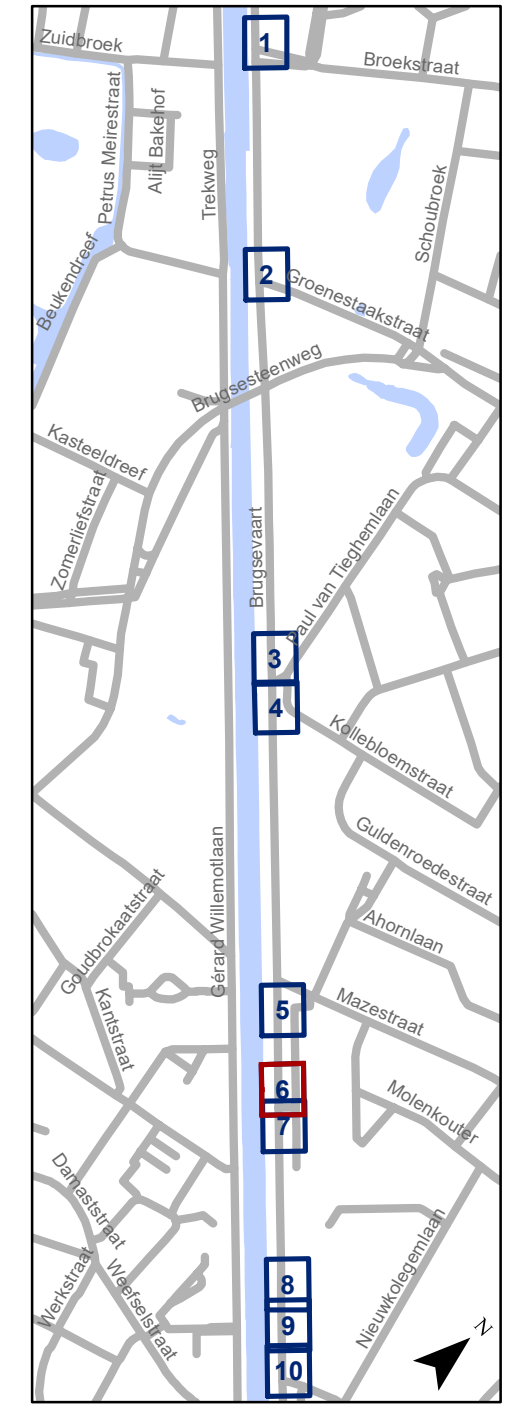


**gent:** Mobiliteitsbedrijf stad Gent  
Verkeerstechnische taken

### Brugsevaart







#### Oprijzichten zijstraten

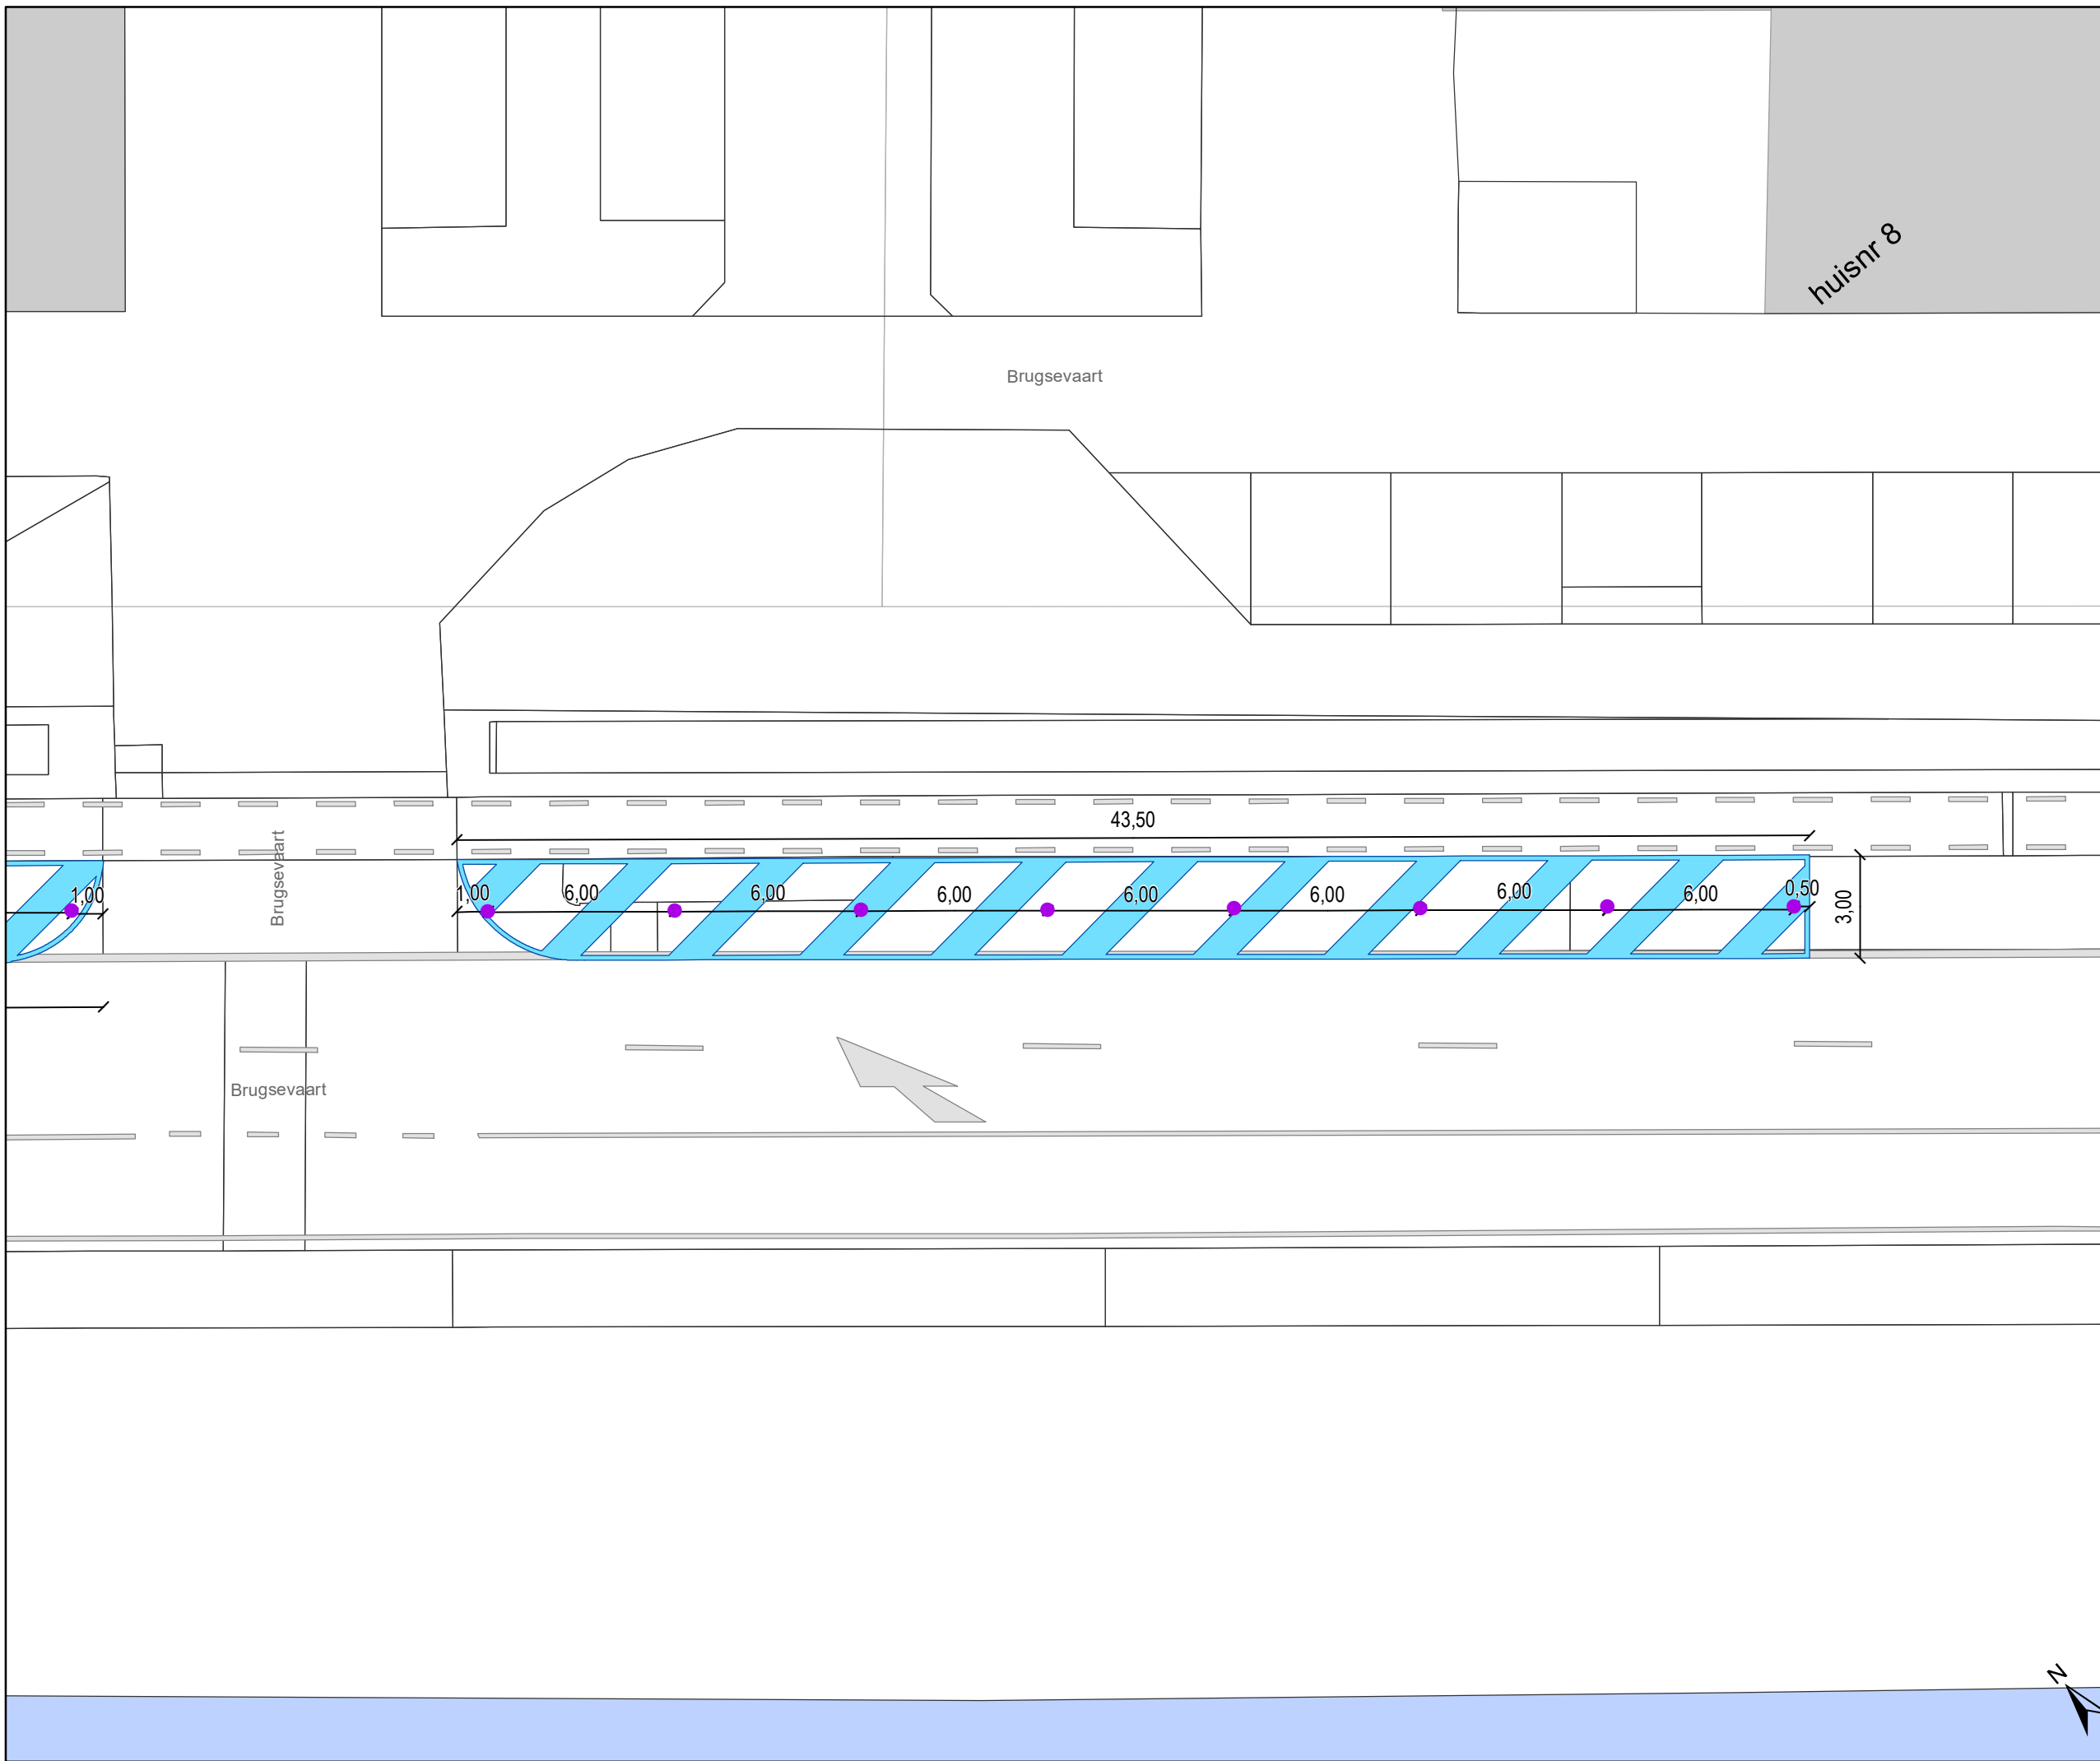
Dossiernummer P-365086

DATUM	SCHAAL	PLAN	P FORMAAT
20/02/2023	1/200	6/10	A3

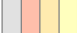
 
## Legende

-  Bestaande wegmarkeringen
-  Bestaand paaltje
-  Ander gepland dossier (ter uitvoering bij DWBW)
-  Te verwijderen wegmarkeringen
-  Geplande Witte wegmarkering
-  Gepland paaltje

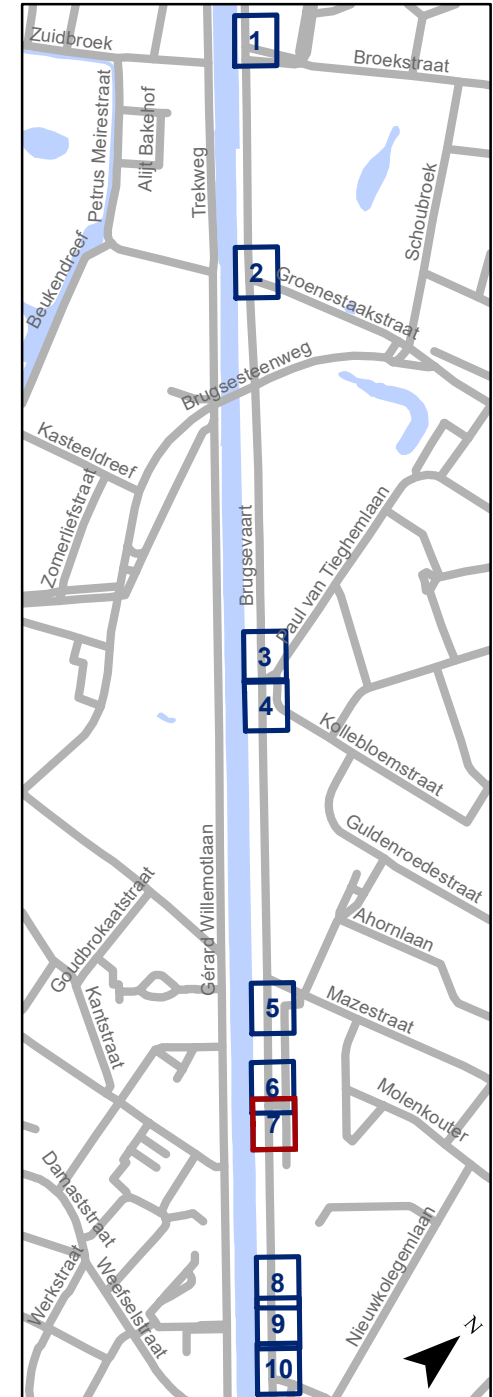

**gent:** Mobiliteitsbedrijf stad Gent  
Verkeerstechnische taken



### Brugsevaart Oprijzichten zijstraten

Dossiernummer P-365086

DATUM	SCHAAL	PLAN	P FORMAAT
20/02/2023	1/200	7/10	A3

# Legende

- Bestaande wegmarkeringen
- Bestaand paaltje
- Ander gepland dossier (ter uitvoering bij DWBW)
- Te verwijderen wegmarkeringen
- Geplande Witte wegmarkering
- Gepland paaltje

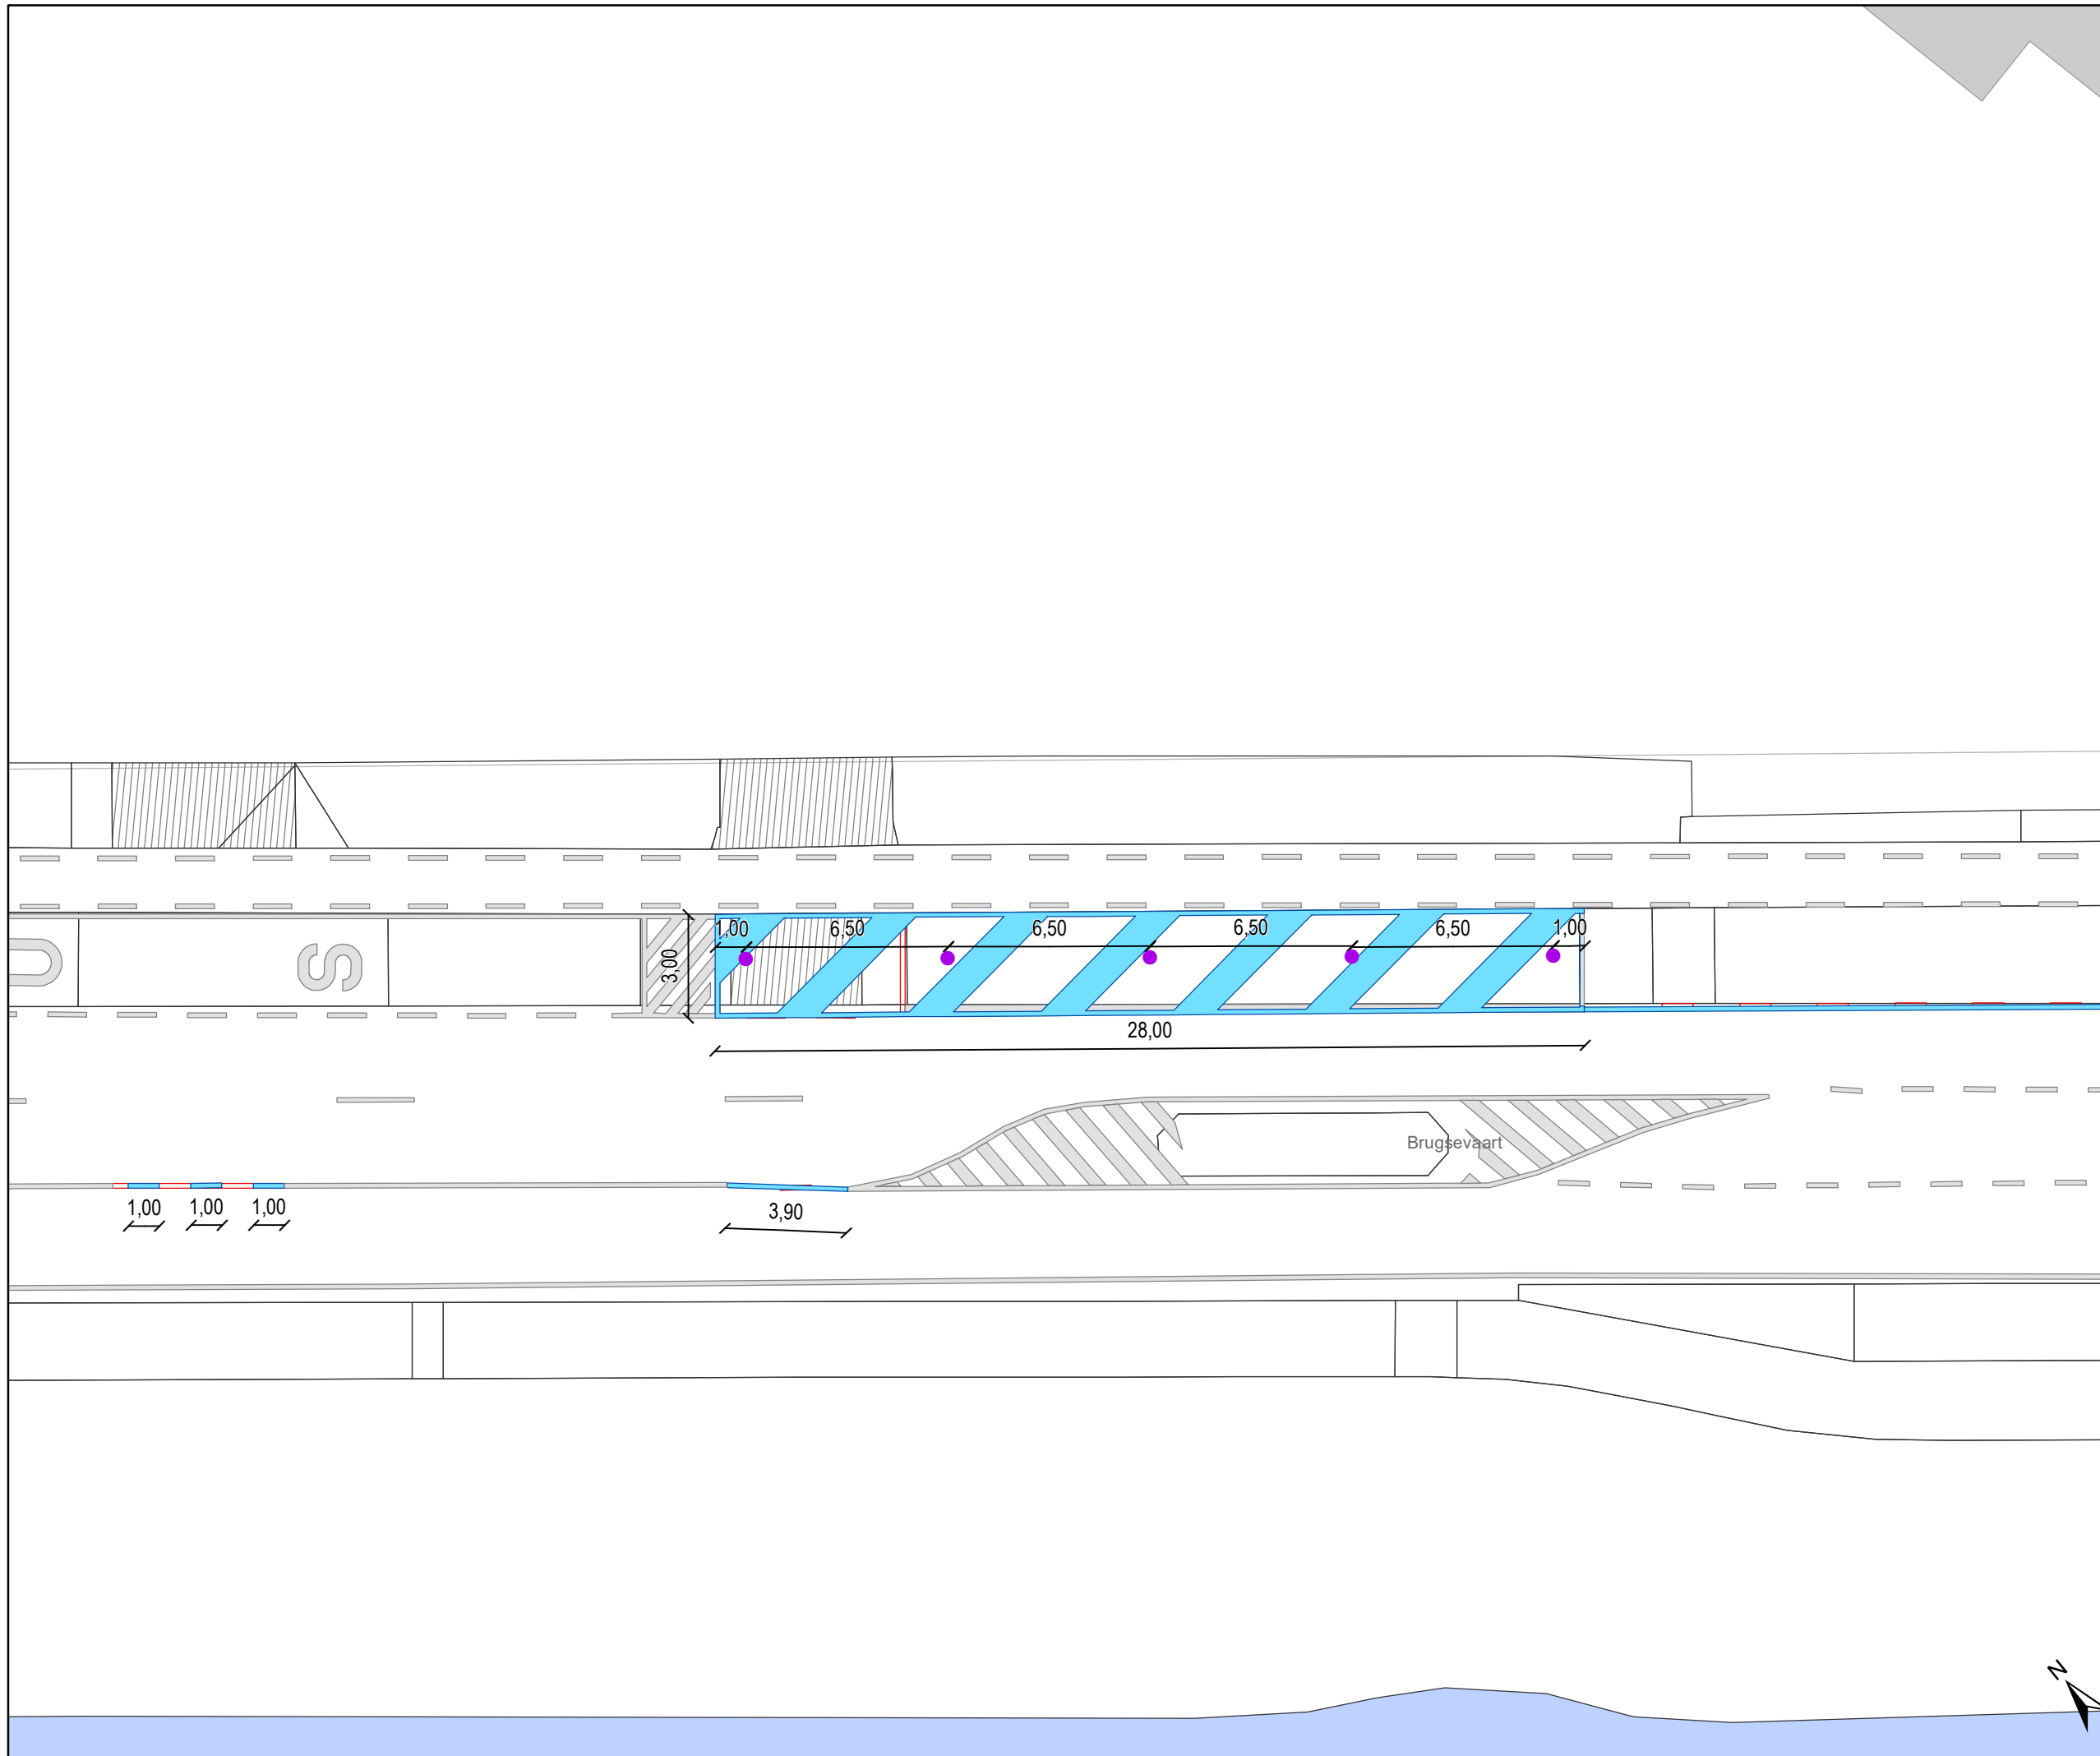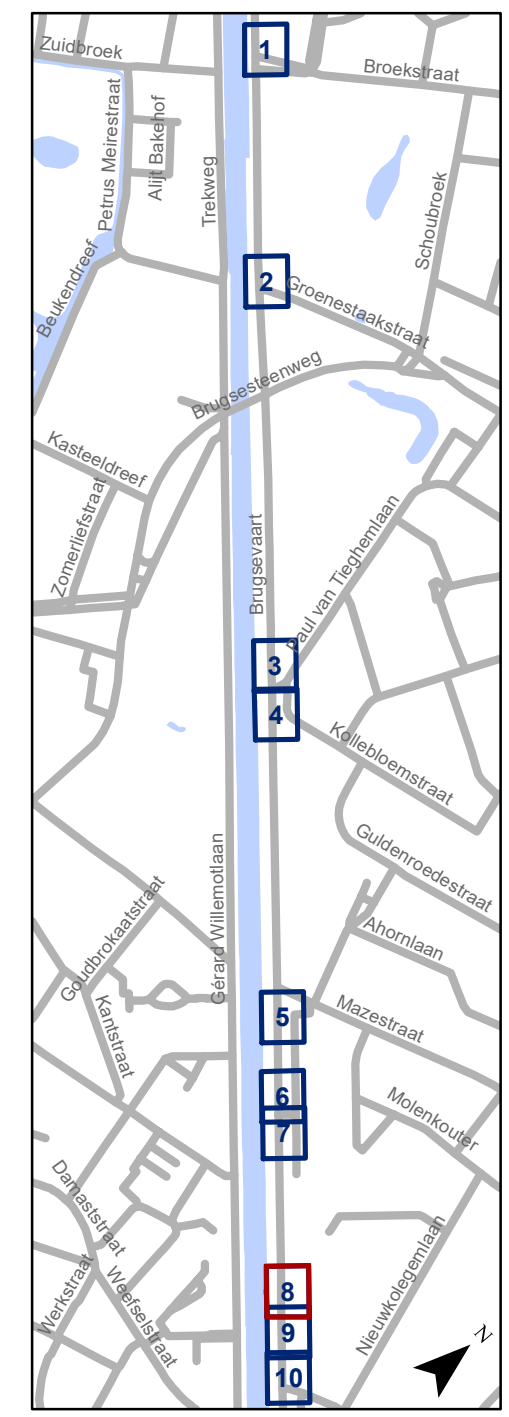


**gent:** Mobiliteitsbedrijf stad Gent  
Verkeerstechnische taken





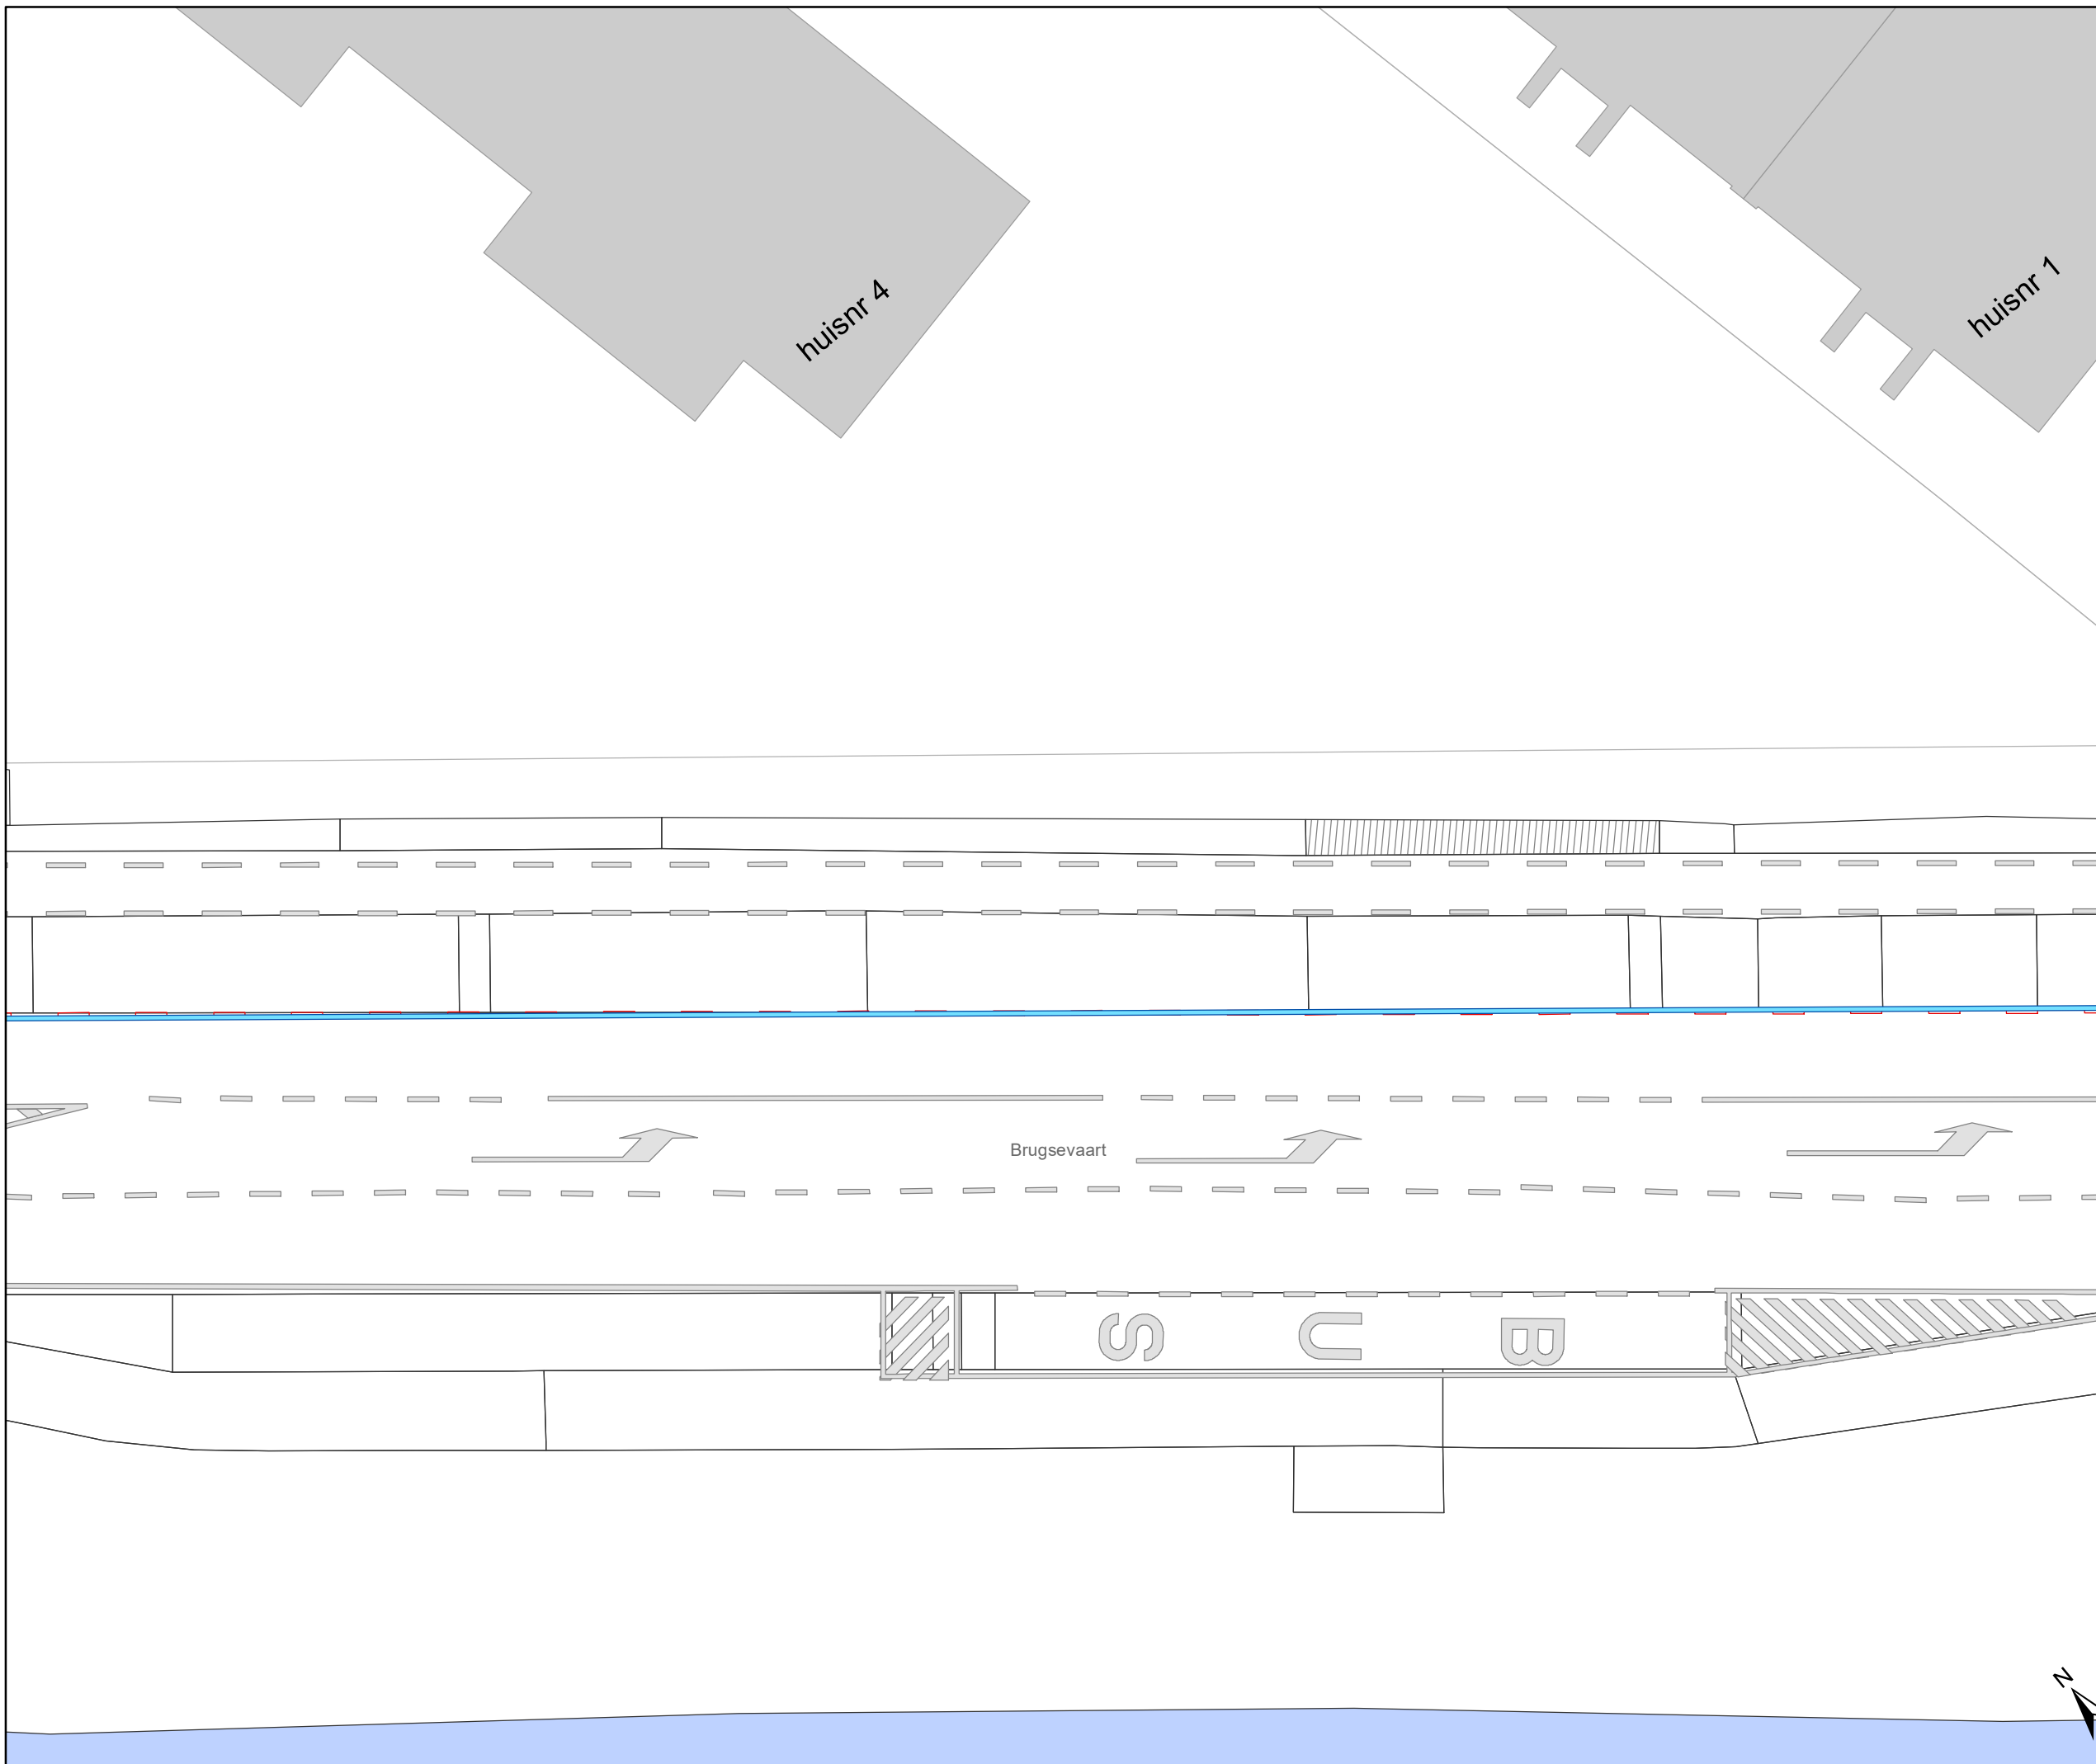

**Brugsevaart**  
**Oprijzichten zijstraten**


Dossiernummer P-365086

DATUM	SCHAAL	PLAN	P FORMAAT
20/02/2023	1/200	8/10	A3



# Legende

-  Bestaande wegmarkeringen
-  Bestaand paaltje
-  Ander gepland dossier (ter uitvoering bij DWBW)
-  Te verwijderen wegmarkeringen
-  Geplande Witte wegmarkering
-  Gepland paaltje

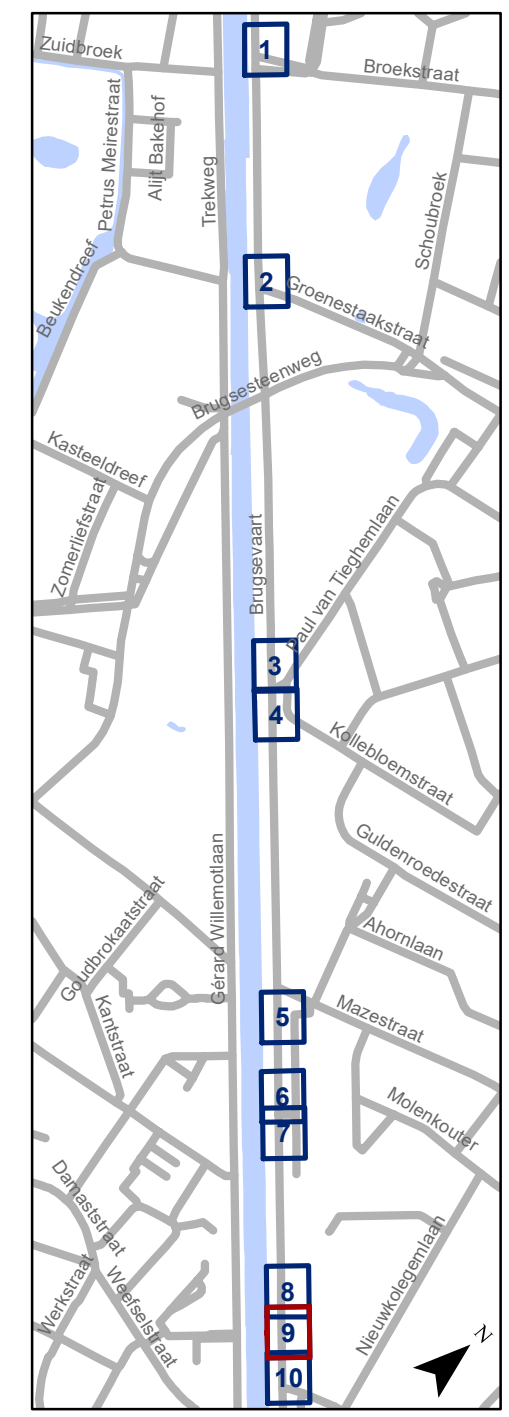


**gent:** Mobiliteitsbedrijf stad Gent  
Verkeerstechnische taken




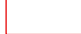


## Brugsevaart Oprijzichten zijstraten

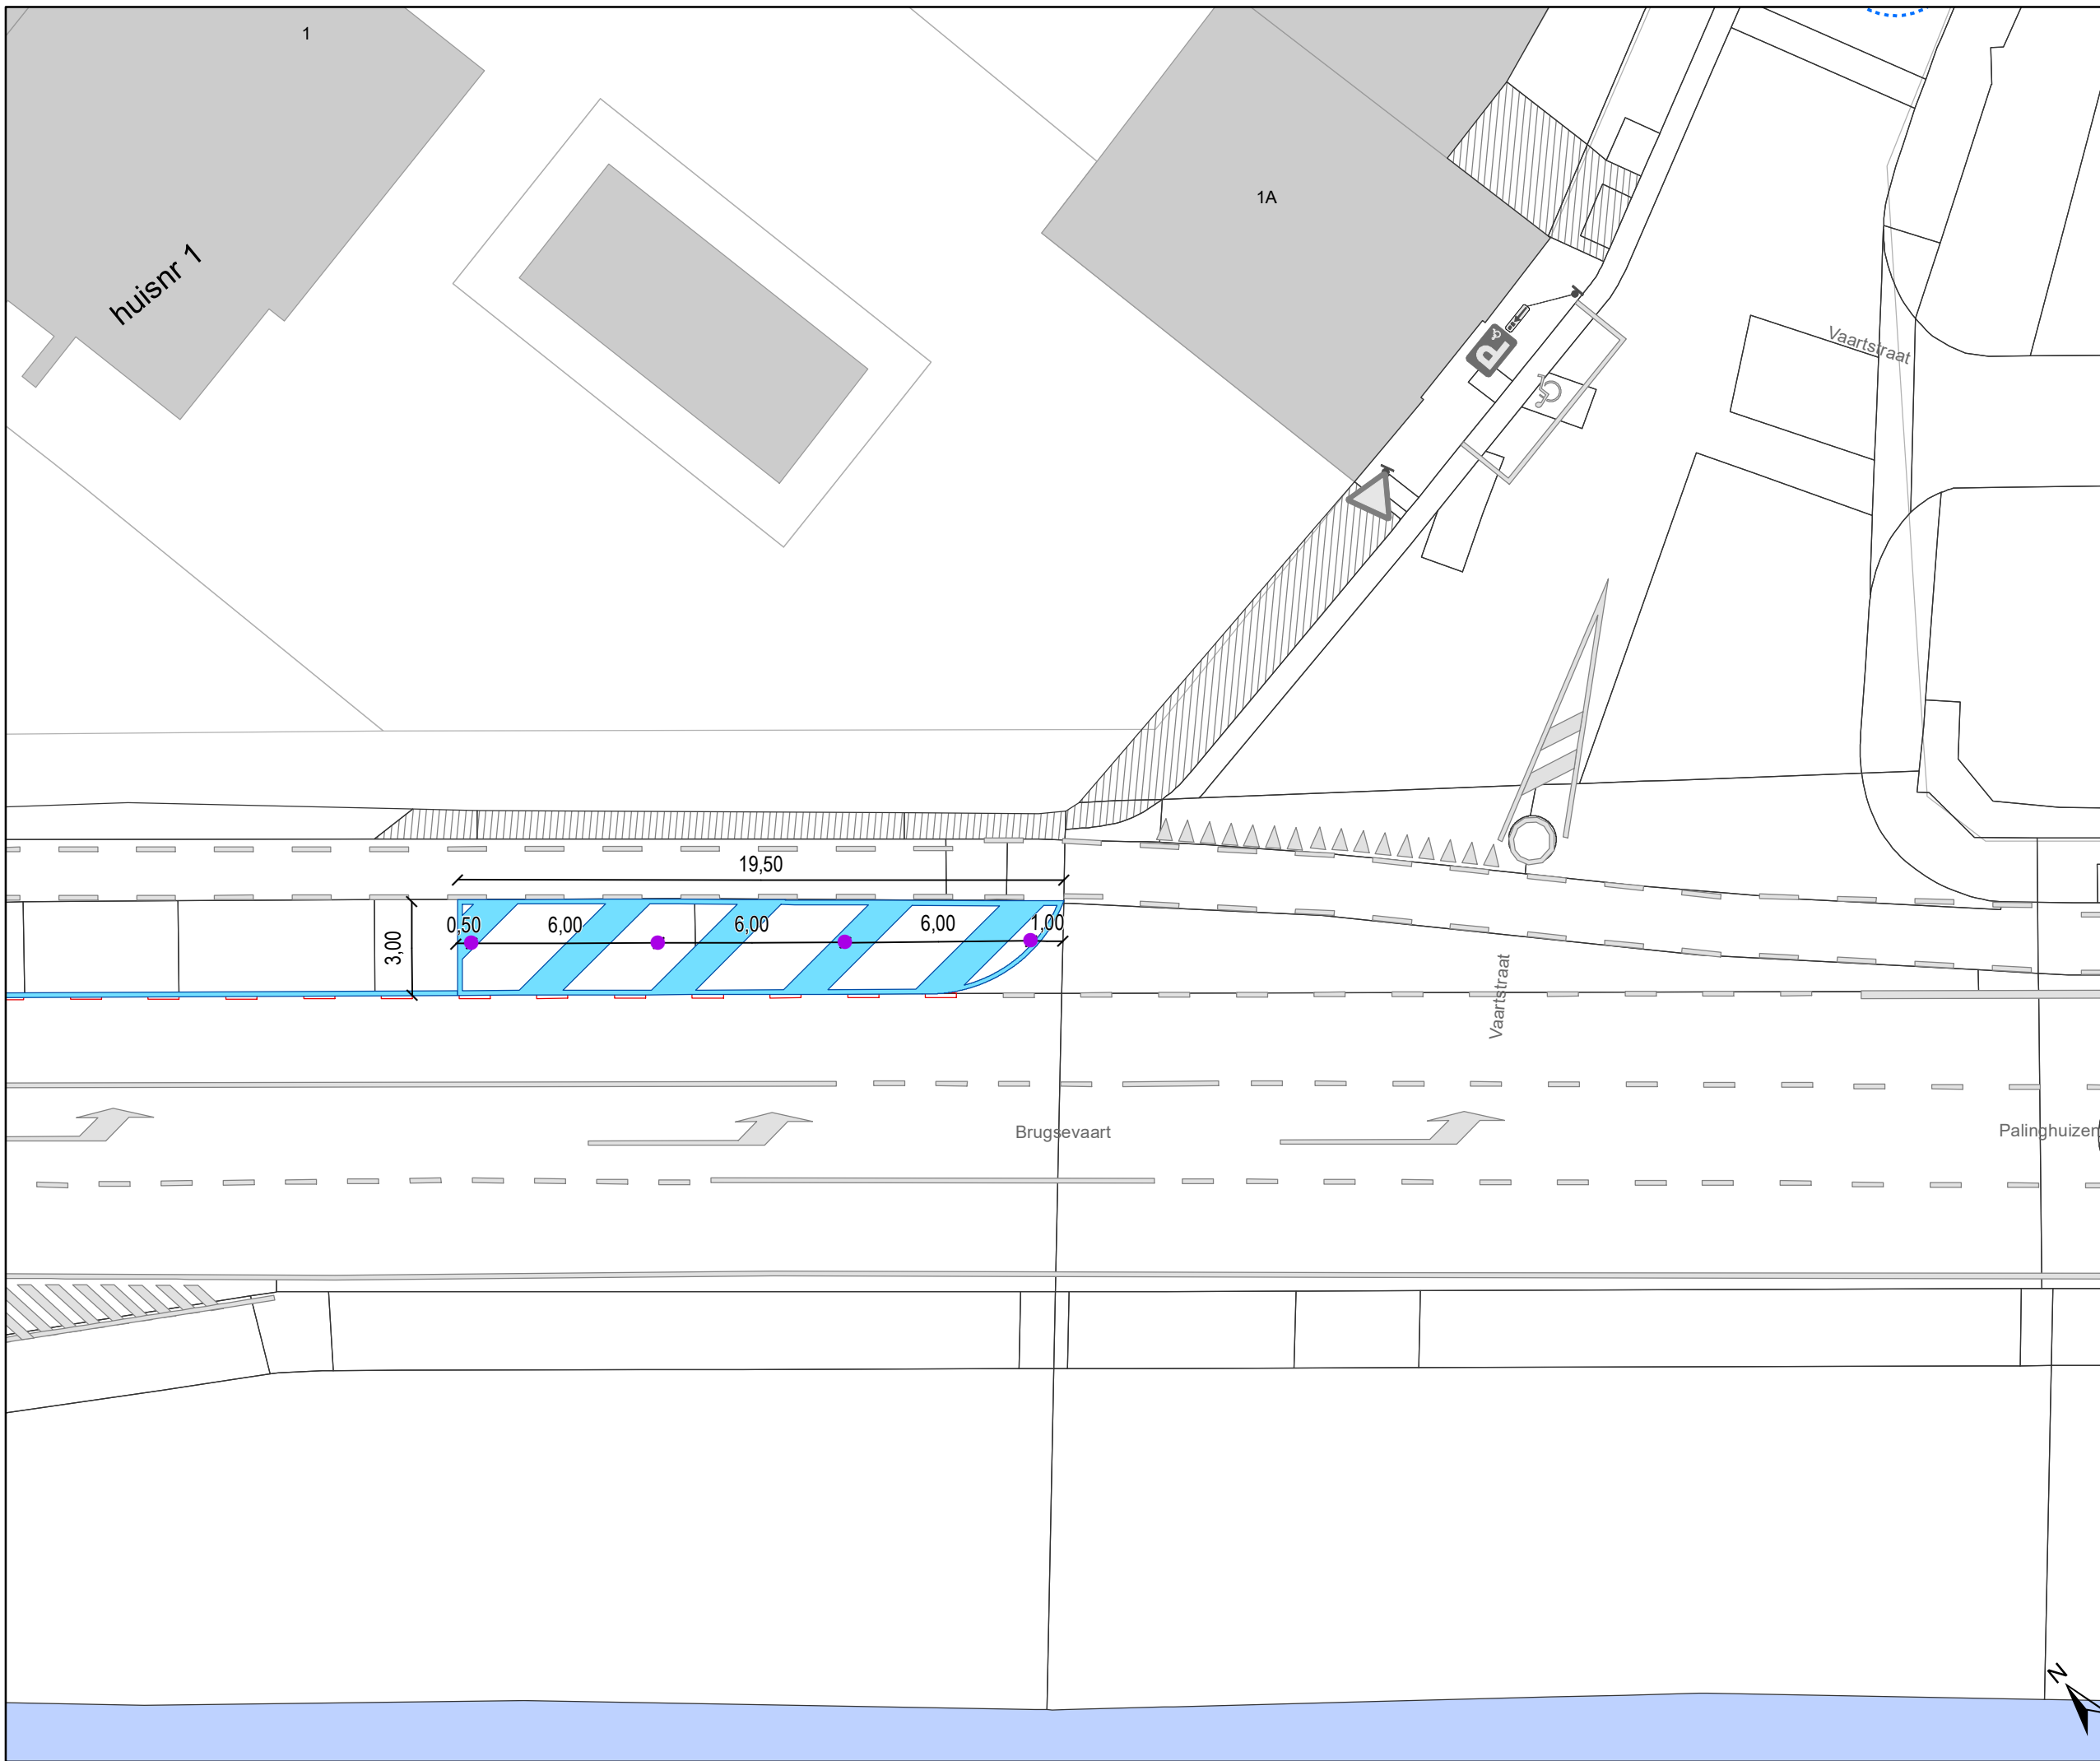
Dossiernummer P-365086

DATUM	SCHAAL	PLAN	P FORMAAT
20/02/2023	1/200	9/10	A3



## Legende

-  Bestaande wegmarkeringen
-  Bestaand paaltje
-  Ander gepland dossier (ter uitvoering bij DWBW)
-  Te verwijderen wegmarkeringen
-  Geplande Witte wegmarkering
-  Gepland paaltje

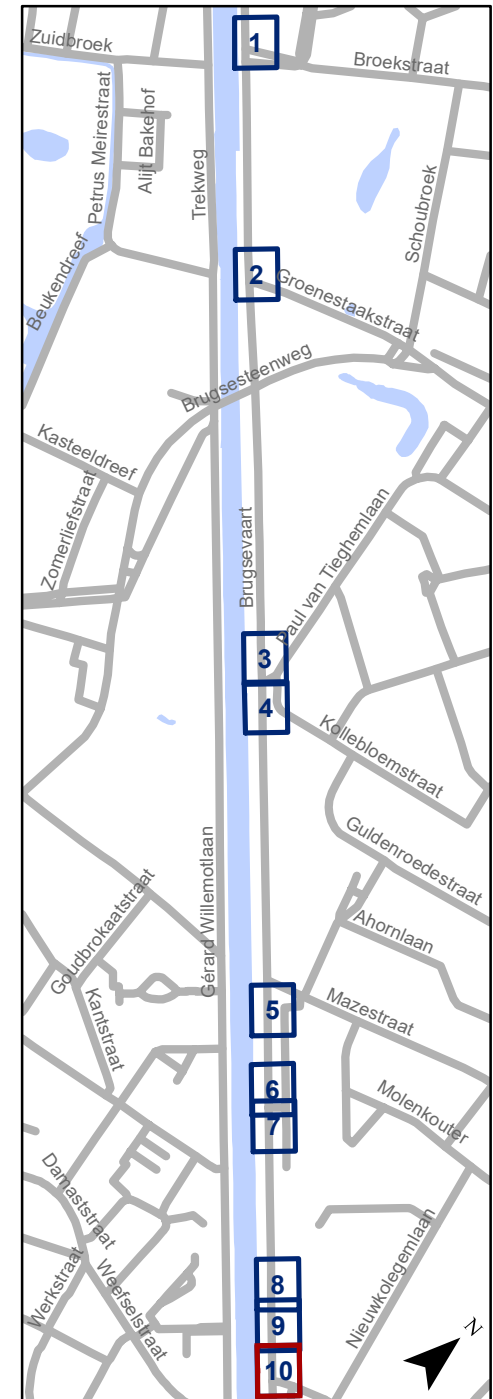

**gent:** Mobiliteitsbedrijf stad Gent  
Verkeerstechnische taken

### Brugsevaart Oprijzichten zijstraten

Dossiernummer P-365086

DATUM	SCHAAL	PLAN	P FORMAAT
20/02/2023	1/200	10/10	A3