



2023_CBS_01611 Nieuw aanvullend reglement van de politie op het wegverkeer - gewestweg - Antwerpenplein - nieuwe parkeerplaats voorbehouden voor autodelen - Vaststelling

Beslissing: Goedgekeurd in besloten vergadering van 23 februari 2023

Zijn aanwezig bij de beslissing van dit punt:

mevrouw Sofie Bracke, schepen-voorzitter
mevrouw Astrid De Bruycker, schepen; de heer Bram Van Braeckevelt, schepen;
mevrouw Hafsa El-Bazioui, schepen; mevrouw Evita Willaert, schepen; de heer Rudy Coddens, schepen
de heer Danny Van Campenhout, adjunct-algemeendirecteur

Bevoegd: Filip Watteeuw

Betrokken: Mathias De Clercq

Juridisch kader

De volgende bepalingen zijn van toepassing inzake de bevoegdheid:

- De Nieuwe Gemeentewet 24 juni 1988, artikel 119;
- Het Decreet van 16 mei 2008 betreffende de aanvullende reglementen op het wegverkeer en de plaatsing en bekostiging van verkeerstekens, artikel 4, § 1, 2de lid;
- Het Decreet over het lokaal bestuur van 22 december 2017, artikel 41, 2°;
- Het gemeenteraadsbesluit van 15 december 2015, houdende de delegatie van de vaststellingsbevoegdheid inzake gemeentelijke aanvullende reglementen op het wegverkeer.

De beslissing wordt genomen op grond van:

- Wet betreffende de politie over het wegverkeer, gecoördineerd bij koninklijk besluit van 16 maart 1968;
- Decreet van 16 mei 2008 betreffende de aanvullende reglementen op het wegverkeer en de plaatsing en bekostiging van de verkeerstekens;
- Koninklijk Besluit van 1 december 1975 houdende algemeen reglement op de politie van het wegverkeer en van het gebruik van de openbare weg;
- Ministerieel Besluit van 11 oktober 1976 waarbij de minimumafmetingen en de bijzondere plaatsingsvoorwaarden van de verkeerstekens worden bepaald;
- Uitvoeringsbesluit van 23 januari 2009 betreffende de aanvullende reglementen op het wegverkeer en de plaatsing en bekostiging van de verkeerstekens;
- Omzendbrief MOB/2009/1 van 3 april 2009.

Motivering

De nieuwe maatregel die bij dit besluit wordt getroffen, is de inrichting van een voorbehouden parkeerplaats voor autodelen aan de overkant van huisnummer 1-9 van de Land van Waaslaan op de parking van Antwerpenplein in het kader van het inrichten van 500 voorbehouden bijkomende autodeelplaatsen zoals bepaald in het Autodeelplan Gent 2025, goedgekeurd door de gemeenteraad van 25 januari 2021. Deze voorbehouden parkeerplaats zal gebruikt worden door een erkende autodeelorganisatie.

Bij collegebesluit van 23 december 2020 werd het rechtzetten gedaan van gemeenteweg naar gewestweg, omdat het hier gaat om een aanvullend reglement dat geheel of gedeeltelijk van toepassing is op gewestwegen en/of wegen bedoeld in artikel 6 van het decreet. Het vorige aanvullende reglement is in het college van burgemeester en schepenen dd 24 maart 2016 goedgekeurd als zijnde gemeenteweg. Bij deze wordt dit gecorrigeerd naar gewestweg.

Bij collegebesluit van 24 maart 2016 werd de bestaande toestand geregulariseerd en er werden geen nieuwe verkeersmaatregelen ingevoerd.

Bijgevoegde bijlage(n):

- Aanvullend reglement Antwerpenplein dossier P-347397 (deel van de beslissing)
- Signalisatieplan Antwerpenplein dossier P-347397 (deel van de beslissing)

Beslissing

Beslist het volgende:

Artikel 1:

Heft op het aanvullend reglement van de politie op het wegverkeer betreffende de gewestweg Antwerpenplein, goedgekeurd in zitting van 23 december 2020, van zodra het nieuwe reglement in werking treedt.

Artikel 2:

Stelt vast het bijgevoegd aanvullend reglement van de politie op het wegverkeer en het signalisatieplan betreffende de gewestweg Antwerpenplein.

2023_CBS_01611 - Nieuw aanvullend reglement van de politie op het wegverkeer - gewestweg - Antwerpenplein - nieuwe parkeerplaats voorbehouden voor autodelen

Aanvullend reglement van de politie op het wegverkeer - gewestweg – Antwerpenplein

Vastgesteld in het College van Burgemeester en Schepenen van

Goedgekeurd door het Departement MOW op

Bekendgemaakt op

Geldig vanaf

Referentienummer

Reglement

Artikel 1

Op het Antwerpenplein ter hoogte van het kruispunt met de bushaltes op het zuidelijke gedeelte van het Antwerpenplein geldt de bestuurders moeten voorrang verlenen aan iedere bestuurder die rijdt op de openbare weg of de rijbaan die ze oprijden; de plaats waar de bestuurders, zo nodig, moeten stoppen om voorrang te verlenen, wordt aangeduid.

Dit wordt aangeduid door verkeerstekens:

- B1
- WM76.2

Artikel 2

Op het Antwerpenplein ter hoogte van het kruispunt met de Pilorijnstraat geldt de bestuurders hebben voorrang.

Dit wordt aangeduid door verkeerstekens:

- B15

Artikel 3

Op het Antwerpenplein van het kruispunt met de Land van Waaslaan tot het kruispunt met de Pilorijnstraat in de richting van de Pilorijnstraat;

op het Antwerpenplein vanaf de middenberm in het verlengde van de Land van Waaslaan in de richting van het Oktrooiplein geldt verboden rijrichting voor iedere bestuurder. Het verbod is niet van toepassing op het geheel van de openbare weg.

Dit wordt aangeduid door verkeerstekens:

- C1

Artikel 4

Op het Anwerpenplein vanaf de middenberm in het verlengde van de Antwerpsesteenweg in de richting van het Oktrooiplein;

op het Antwerpenplein vanaf de meest gecentreerde bushalte aan de zuidelijke zijde van het Antwerpenplein in de richting van het kruispunt met de Land van Waaslaan;

op het Antwerpenplein van de hoofdweg van het Antwerpenplein tot de westelijke zijde van de bushaltes op het Antwerpenplein geldt de toegang is verboden in beide richtingen, voor iedere bestuurder; de maatregel geldt niet voor bussen.

Dit wordt aangeduid door verkeerstekens:

- C3
- GIV

Artikel 5

Op het Antwerpenplein vanaf de middenberm in het verlengde van de Antwerpsesteenweg in de richting van het Oktrooiplein geldt de toegang is verboden voor bestuurders van rijwielen.

Dit wordt aangeduid door verkeerstekens:

- C11

Artikel 6

Op het Antwerpenplein ter hoogte van de spoorwegbrug over het Antwerpenplein in beide richtingen geldt de toegang is verboden voor bestuurders van voertuigen waarvan de hoogte, lading inbegrepen, groter is dan 3,7 meter.

Dit wordt aangeduid door verkeerstekens:

- C29

Artikel 7

Op het Antwerpenplein ter hoogte van het kruispunt met de Pilorijnstraat geldt de bestuurders zijn verplicht de hindernis langs rechts voorbij te rijden

Dit wordt aangeduid door verkeerstekens:

- D1

Artikel 8

Op het Antwerpenplein ter hoogte van de middenberm in het verlengde van de Antwerpsesteenweg geldt de bestuurders zijn verplicht de hindernis langs links voorbij te rijden.

Dit wordt aangeduid door verkeerstekens:

- D1

Artikel 9

Op het Antwerpenplein van het kruispunt met de Pilorijnstraat tot het kruispunt met de Oktrooiplein aan de zuidelijke zijde van de weg geldt fietsers en bestuurders van tweewielige bromfietsen klasse A moeten het dubbelrichtings-fietspad volgen, voor zover het in de door hen gevolgde rijrichting is gesignaleerd.

Dit wordt aangeduid door verkeerstekens:

- D7

Artikel 10

Op het Antwerpenplein van huisnummer 26 tot het kruispunt met de Pilorijnstraat geldt het stilstaan en parkeren is verboden; het begin van de parkeerreglementering wordt aangeduid.

Dit wordt aangeduid door verkeerstekens:

- E3
- GXa

Artikel 11

Op de parking ter hoogte van het Antwerpenplein op 10 parkeerplaatsen langs de spoorweg geldt het parkeren is toegelaten; het parkeren is voorbehouden voor voertuigen waarop de bewonerskaart is aangebracht.

Dit wordt aangeduid door verkeerstekens:

- E9a
- GVIIId

Artikel 12

Op het Antwerpenplein ter hoogte van de overkant van huisnummer 1-9 van de Land van Waaslaan op de parking geldt het parkeren is toegelaten; het parkeren is voorbehouden voor voertuigen waarop de parkeerkaart voor autodelen is aangebracht.

Dit wordt aangeduid door verkeerstekens:

- E9a
- GVIIId

Artikel 13

Op het Antwerpenplein vanaf het kruispunt met de Pilorijnstraat over een lengte van 15 meter; op het Antwerpenplein van huisnummer 2 tot huisnummer 8;

op het Antwerpenplein van huisnummers 9-24 tot huisnummer 26 geldt het is iedere bestuurder verboden de onderbroken streep te overschrijden, behalve om in te halen, om links af te slaan, om te keren of om van rijstrook te veranderen.

Dit wordt aangeduid door verkeerstekens:

- WM72.3

Artikel 14

Op het Antwerpenplein van het kruispunt met de Pilorijnstraat tot het kruispunt met de Land van Waaslaan in de richting van de Land van Waaslaan geldt er wordt een bedding voorbehouden voor voertuigen van geregelde diensten voor gemeenschappelijk vervoer; de bijzondere overrijdbare bedding wordt aangeduid.

Dit wordt aangeduid door verkeerstekens:

- WM72.6
- F18

Artikel 15

Op het Antwerpenplein van het kruispunt met de Pilorijnstraat tot het kruispunt met de Land van Waaslaan aan de oostelijke zijde van de weg;

op het Antwerpenplein van het kruispunt met de Land van Waaslaan tot het kruispunt met het Oktrooiplein langs beide zijden van de weg geldt fietsers en bestuurders van tweewielige bromfietsen klasse A moeten het fietspad volgen voor zover het rechts in hun rijrichting ligt.

Dit wordt aangeduid door verkeerstekens:

- WM74

Artikel 16

Op het Antwerpenplein ter hoogte van huisnummers 9-24; op het Antwerpenplein ter hoogte van de spoorwegbrug over het Antwerpenplein geldt voetgangers moeten de oversteekplaats volgen om de rijbaan over te steken.

Dit wordt aangeduid door verkeerstekens:

- WM76.3

Artikel 17

Op het Antwerpenplein ter hoogte van het kruispunt met de Pilorijnstraat geldt fietsers en bestuurders van tweewielige bromfietsen moeten de oversteekplaats volgen om de rijbaan over te steken.

Dit wordt aangeduid door verkeerstekens:

- WM76.4

Artikel 18

Op het Antwerpenplein ter hoogte van de middenberm in het verlengde van de Land van Waaslaan geldt bestuurders mogen niet rijden, stilstaan of parkeren op de markeringen van de verkeersgeleider of het verdrijvingsvlak.

Dit wordt aangeduid door verkeerstekens:

- WM77.4

Artikel 19

Op het Antwerpenplein ter hoogte van de parking begrepen tussen het Antwerpenplein, de Land van Waaslaan en de Pilorijnstraat geldt voertuigen moeten parkeren binnen de afgebakende plaatsen.

Dit wordt aangeduid door verkeerstekens:

- WM77.5

Artikel 20


Op het Antwerpenplein van het kruispunt met de Antwerpsesteenweg tot de middenberm in het verlengde van de Antwerpsesteenweg geldt een dambordmarkering wordt aangebracht als afbakening van de bijzondere overrijdbare bedding voorbehouden aan voertuigen van geregelde

diensten voor gemeenschappelijk vervoer. Stilstaan en parkeren op deze markering is verboden. Dit wordt aangeduid door verkeerstekens:

- WM77.8


(einde reglement)



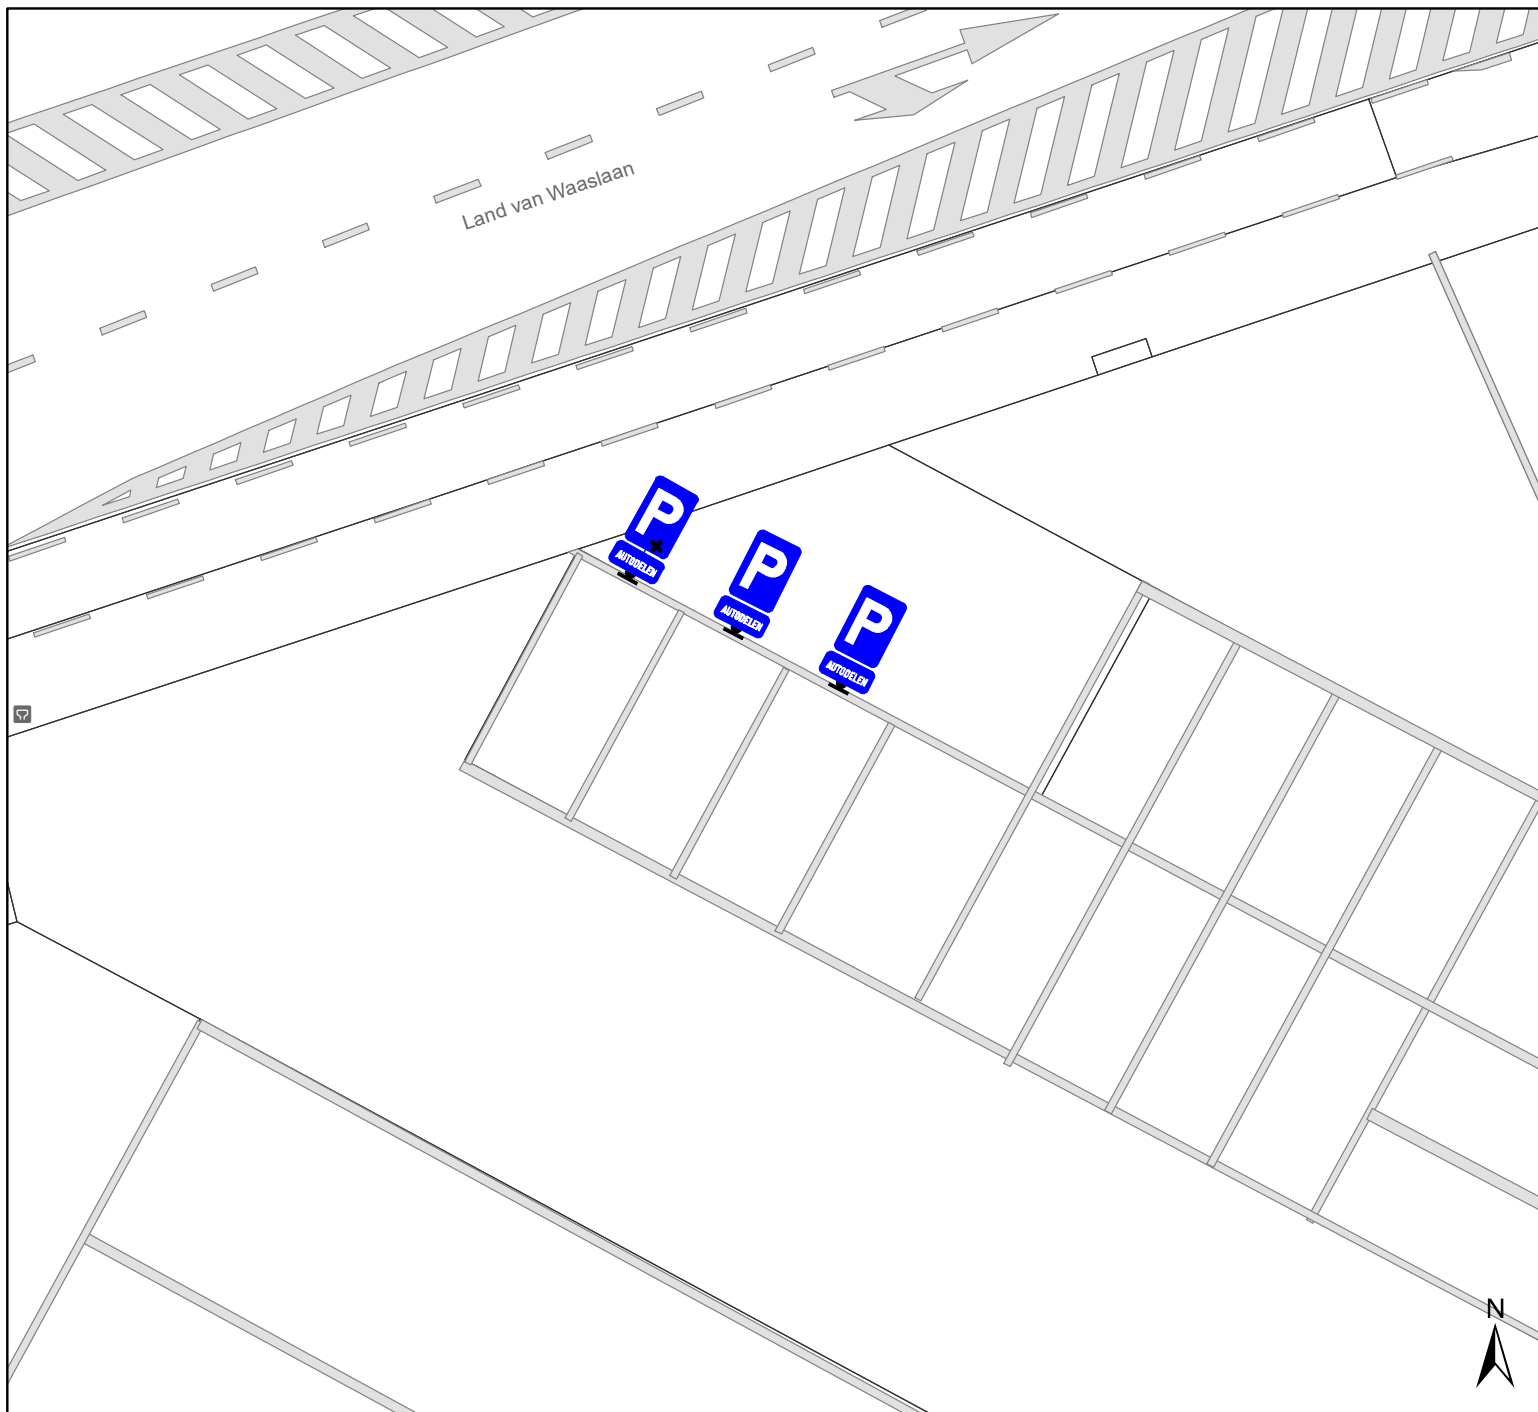

Legende

- Bestaande verkeersborden
- Geplande verkeersborden
- Te verwijderen verkeersborden
- Bestaande wegmarkeringen
- Geplande wegmarkeringen
- Geplande signalisatie

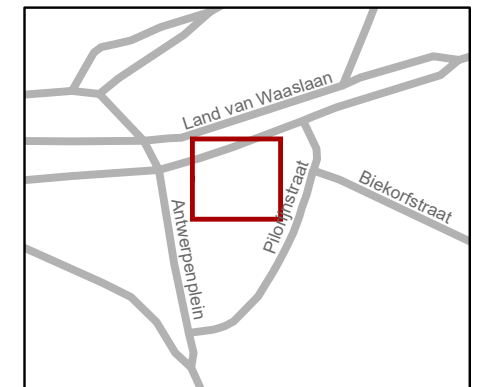

gent: Mobiliteitsbedrijf stad Gent
Verkeerstechnische taken

Antwerpenplein (parking) Autodelen

Dossiernummer P-347397

DATUM	SCHAAL	PLAN	P FORMAAT
22/12/2022	1/150	1/1	A4