



2023_CBS_01617 Nieuw aanvullend reglement van de politie op het wegverkeer - gemeenteweg - Gustaaf Le Fèvre de Ten Hovelaan - regularisatie oversteekplaats en wijziging parkeerverbod - Vaststelling

Beslissing: Goedgekeurd in besloten vergadering van 23 februari 2023

Zijn aanwezig bij de beslissing van dit punt:

mevrouw Sofie Bracke, schepen-voorzitter
mevrouw Astrid De Bruycker, schepen; de heer Bram Van Braeckvelt, schepen;
mevrouw Hafsa El-Bazioui, schepen; mevrouw Evita Willaert, schepen; de heer Rudy Coddens, schepen
de heer Danny Van Campenhout, adjunct-algemeendirecteur

Bevoegd: Filip Watteuw

Betrokken: Mathias De Clercq

Juridisch kader

De volgende bepalingen zijn van toepassing inzake de bevoegdheid:

- De Nieuwe Gemeentewet 24 juni 1988, artikel 119;
- Het Decreet van 16 mei 2008 betreffende de aanvullende reglementen op het wegverkeer en de plaatsing en bekostiging van verkeerstekens, artikel 5, § 1, 2e lid;
- Het Decreet over het lokaal bestuur van 22 december 2017, artikel 41, 2°;
- Het gemeenteraadsbesluit van 15 december 2015, houdende de delegatie van de vaststellingsbevoegdheid inzake gemeentelijke aanvullende reglementen op het wegverkeer.

De beslissing wordt genomen op grond van:

- Wet betreffende de politie over het wegverkeer, gecoördineerd bij Koninklijk Besluit van 16 maart 1968;
- Decreet van 16 mei 2008 betreffende de aanvullende reglementen op het wegverkeer en de plaatsing en bekostiging van de verkeerstekens;
- Koninklijk Besluit van 1 december 1975 houdende algemeen reglement op de politie van het wegverkeer en van het gebruik van de openbare weg;
- Ministerieel Besluit van 11 oktober 1976 waarbij de minimumafmetingen en de bijzondere plaatsingsvoorwaarden van de verkeerstekens worden bepaald;
- Uitvoeringsbesluit van 23 januari 2009 betreffende de aanvullende reglementen op het wegverkeer en de plaatsing en bekostiging van de verkeerstekens;

- Omzendbrief MOB/2009/1 van 3 april 2009.

Motivering

De nieuwe maatregelen die bij dit besluit getroffen, worden zijn: de regularisatie van een oversteekplaats voor voetgangers gelegen tussen huisnummer 6 en het Frans Toehpark. Daarnaast wordt het verkeersbord E1 met opgaande pijl (type Xa) verplaatst tot voor de woning van huisnummer 3. Hierdoor worden de gele onderbroken strepen ter hoogte van huisnummer 3 overbodig en worden bijgevolg verwijderd. Het parkeerverbod wordt op deze manier uniform aangeduid door middel van verkeersborden E1 aan de zijde van de onpare huisnummers.

Bij collegebesluit van 10 november 2016 werd de bestaande toestand geregulariseerd en werd de voorrang gewijzigd in de straat. Verkeer komende uit de Gustaaf Le Fèvere de Ten Hovelaan dient voorrang te verlenen aan verkeer in de Braemkasteelstraat.

Bijgevoegde bijlage(n):

- Aanvullend reglement Gustaaf La Fevere de Ten Hovelaan dossier P-379932 (deel van de beslissing)
- Signalisatieplan Gustaaf Le Fevere de Ten Hovelaan dossier P-379932 (deel van de beslissing)

Beslissing

Beslist het volgende:

Artikel 1:

Heft op het aanvullend reglement van de politie op het wegverkeer betreffende de gemeenteweg Gustaaf Le Fèvere de Ten Hovelaan, goedgekeurd in zitting van 10 november 2016, van zodra het nieuwe reglement in werking treedt.

Artikel 2:

Stelt vast het bijgevoegd aanvullend reglement van de politie op het wegverkeer en het signalisatieplan betreffende de gemeenteweg Gustaaf Le Fèvere de Ten Hovelaan.

2023_CBS_01617 - Nieuw aanvullend reglement van de politie op het wegverkeer - gemeenteweg - Gustaaf Le Fèvre de Ten Hovelaan - regularisatie oversteekplaats en wijziging parkeerverbod

Aanvullend reglement van de politie op het wegverkeer - gemeenteweg – Gustaaf Le Fèvre de Ten Hovelaan

Vastgesteld in het College van Burgemeester en Schepenen van

Bekendgemaakt op

Geldig vanaf

Referentienummer

Reglement

Artikel 1

Op het kruispunt van de Gustaaf Le Fèvre de Ten Hovelaan met de Braemkasteelstraat geldt: de bestuurders moeten voorrang verlenen aan iedere bestuurder die rijdt op de openbare weg of de rijbaan die ze oprijden; de plaats waar de bestuurders, zo nodig, moeten stoppen om voorrang te verlenen, wordt aangeduid.

Dit wordt aangeduid door verkeerstekens:

- B1
- WM76.2

Artikel 2

Op de Gustaaf Le Fèvre de Ten Hovelaan vanaf huisnummer 3 tot het kruispunt met de Braemkasteelstraat geldt: het parkeren is verboden; het begin van de parkeerreglementering wordt aangeduid; de parkeerreglementering geldt over een afstand van meer dan 300 meter; het einde van de parkeerreglementering wordt aangeduid.

Dit wordt aangeduid door verkeerstekens:

- E1
- GXa
- GXd
- GXb

Artikel 3

Op de Gustaaf Le Fèvre de Ten Hovelaan ter hoogte van huisnummer 52 geldt: het parkeren op de rijbaan is verboden.

Dit wordt aangeduid door verkeerstekens:

- WM75.1.2

Artikel 4

Op de Gustaaf Le Fèvre de Ten Hovelaan ter hoogte van het kruispunt met de Jozef Wautersstraat; ter hoogte van het kruispunt met de Valerius De Saede leerstraat, aan de oostzijde van het kruispunt; ter hoogte van huisnummer 6; ter hoogte van het kruispunt met de Braemkasteelstraat geldt: voetgangers moeten de oversteekplaats volgen om de rijbaan over te steken.

Dit wordt aangeduid door verkeerstekens:

- WM76.3

Artikel 5


Op de Gustaaf Le Fèvre de Ten Hovelaan ter hoogte van huisnummer 5 geldt voertuigen moeten parkeren binnen de afgebakende plaatsen.

Dit wordt aangeduid door verkeerstekens:




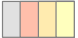
- **WM77.5**


(einde reglement)

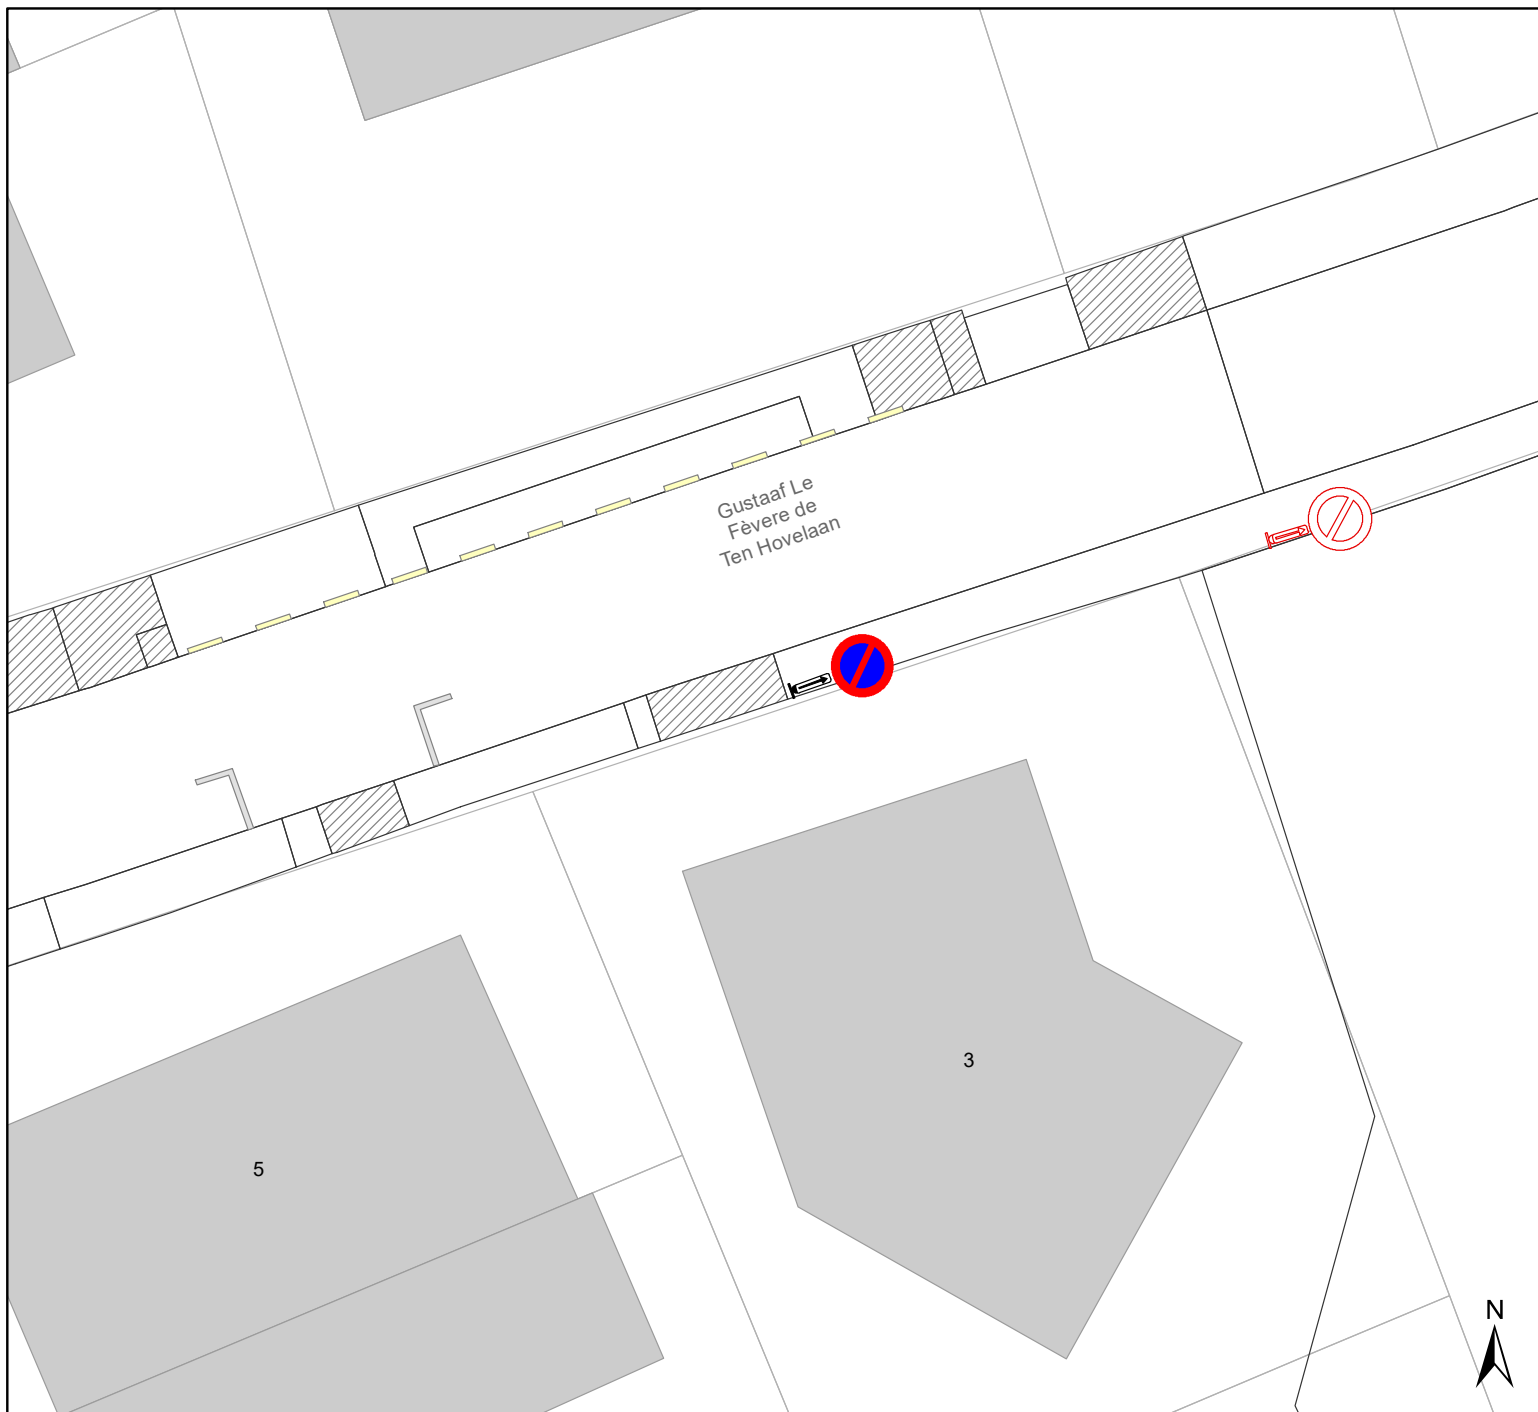



Legende

-  Bestaande verkeersborden
-  Geplande verkeersborden
-  Te verwijderen verkeersborden
-  Bestaande wegmarkeringen

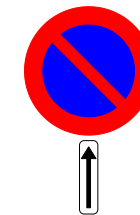

 Mobiliteitsbedrijf stad Gent Verkeerstechnische taken			
Gustaaf Le Fèvere de Ten Hovelaan verplaatsen APM			
Dossiernummer P-379932			
DATUM	SCHAAL	PLAN	P FORMAAT
10/02/2023	1/200	2/2	A4