


# Legende

-  Bestaande verkeersborden
-  Geplande verkeersborden
-  Te verwijderen verkeersborden
-  Bestaande wegmarkeringen
-  Geplande wegmarkeringen
-  Te verwijderen wegmarkeringen
-  Ander gepland dossier (in voorbereiding bij MOBBED)
-  Gepland paaltje

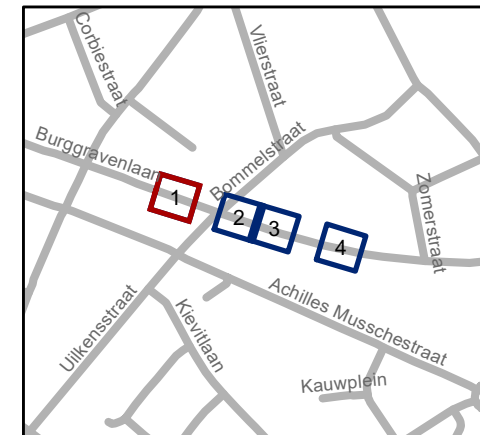


**gent:** Mobiliteitsbedrijf stad Gent  
Verkeerstechnische taken

**Burggravenlaan**  
**Dynamische zone 30**

Dossiernummer P-371659


DATUM	SCHAAL	PLAN	P. FORMAAT
15/02/2023	1/200	1/4	A4



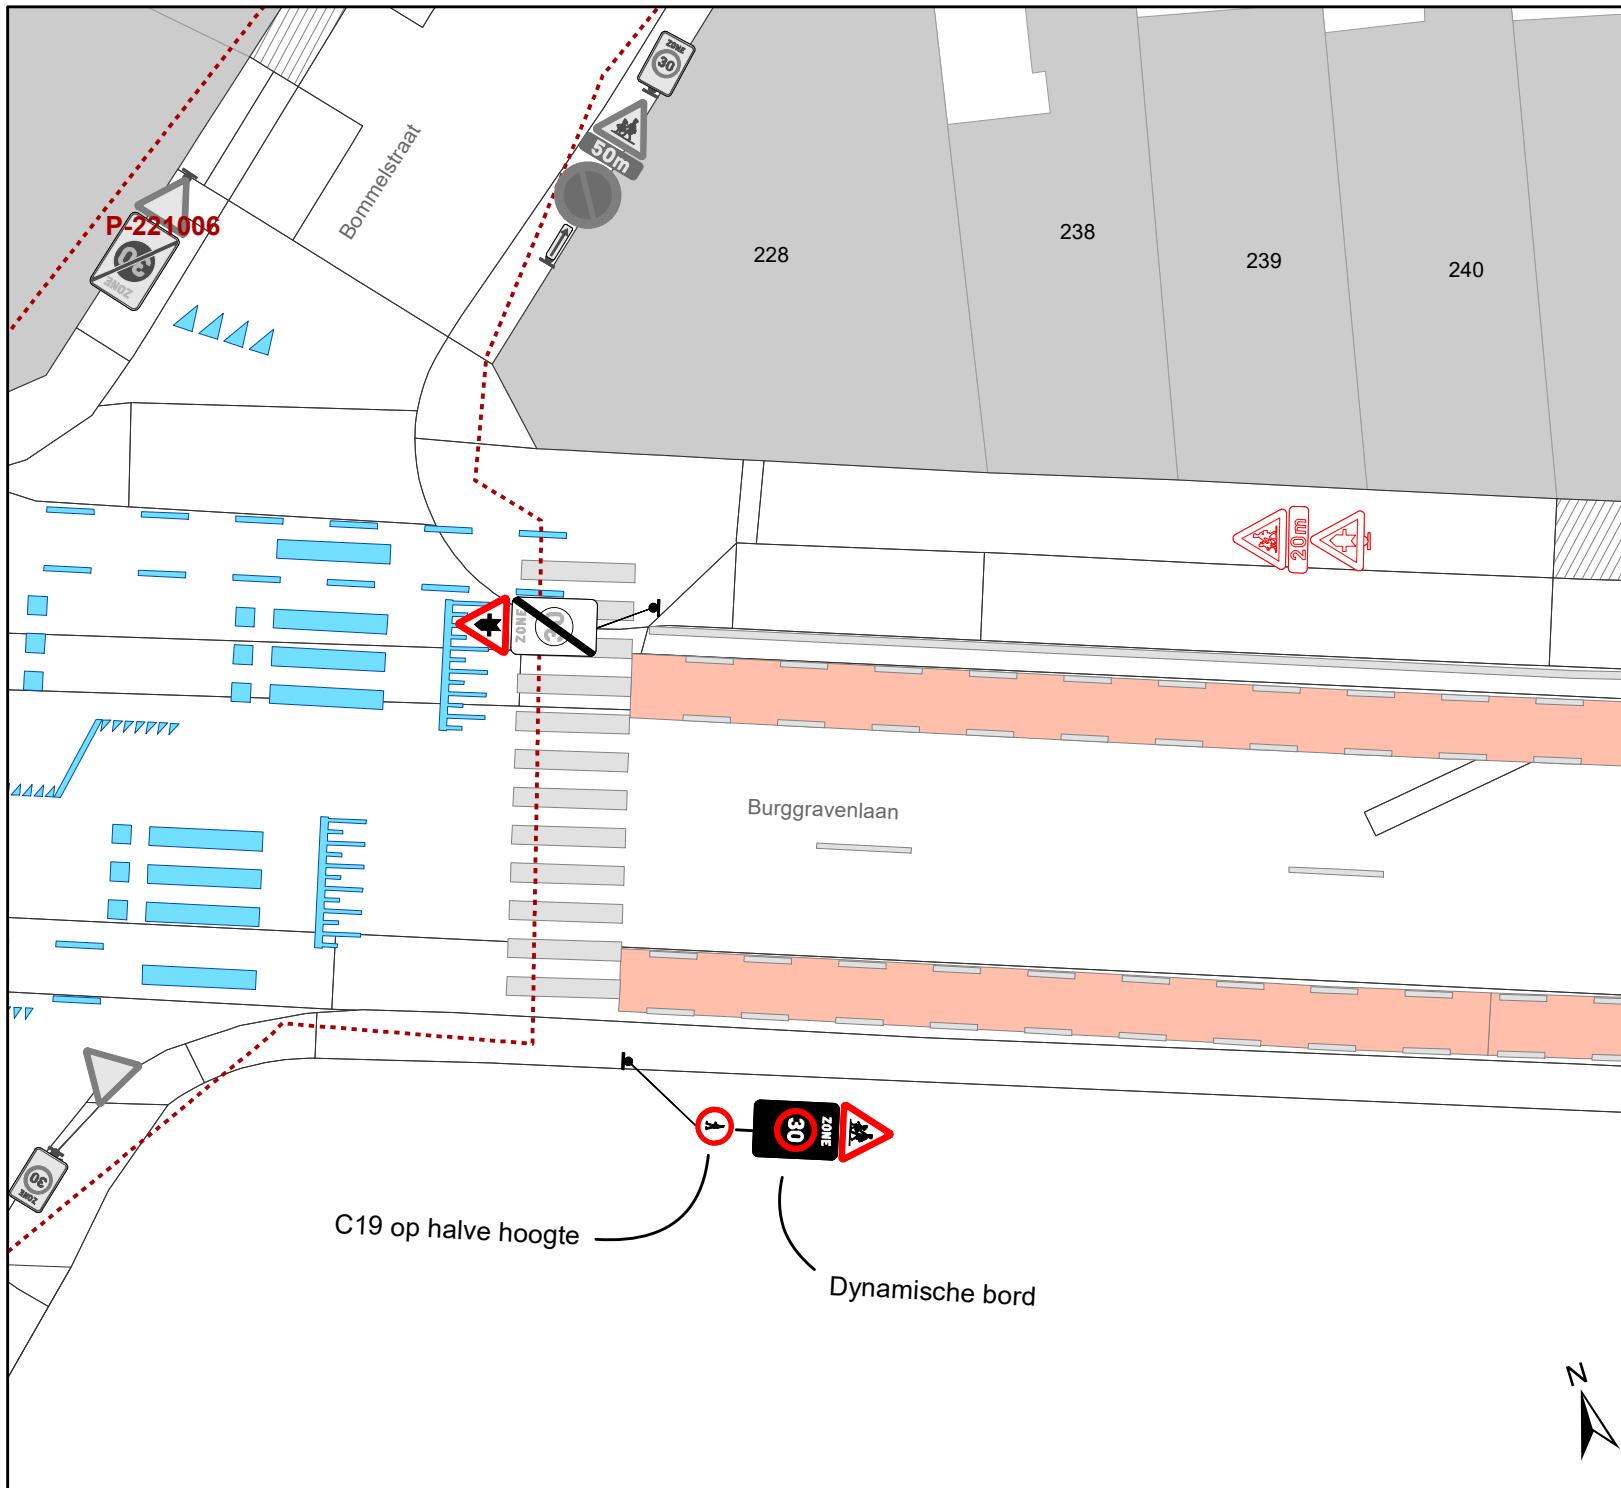

# Legende

-  Bestaande verkeersborden
-  Geplande verkeersborden
-  Te verwijderen verkeersborden
-  Bestaande wegmarkeringen
-  Geplande wegmarkeringen
-  Te verwijderen wegmarkeringen
-  Ander gepland dossier (in voorbereiding bij MOBBED)
-  Gepland paaltje

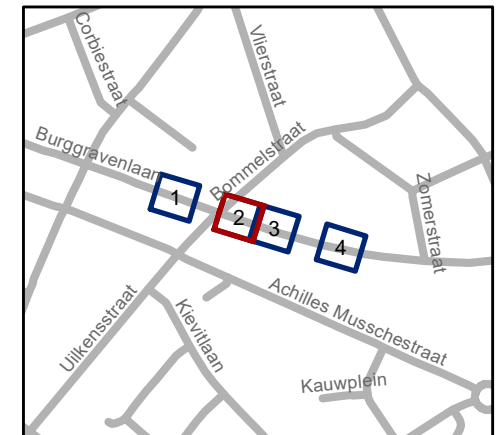


**gent:** Mobiliteitsbedrijf stad Gent  
Verkeerstechische taken

## Burggravenlaan Dynamische zone 30

Dossiernummer P-371659


DATUM	SCHAAL	PLAN	P. FORMAAT
15/02/2023	1/200	2/4	A4



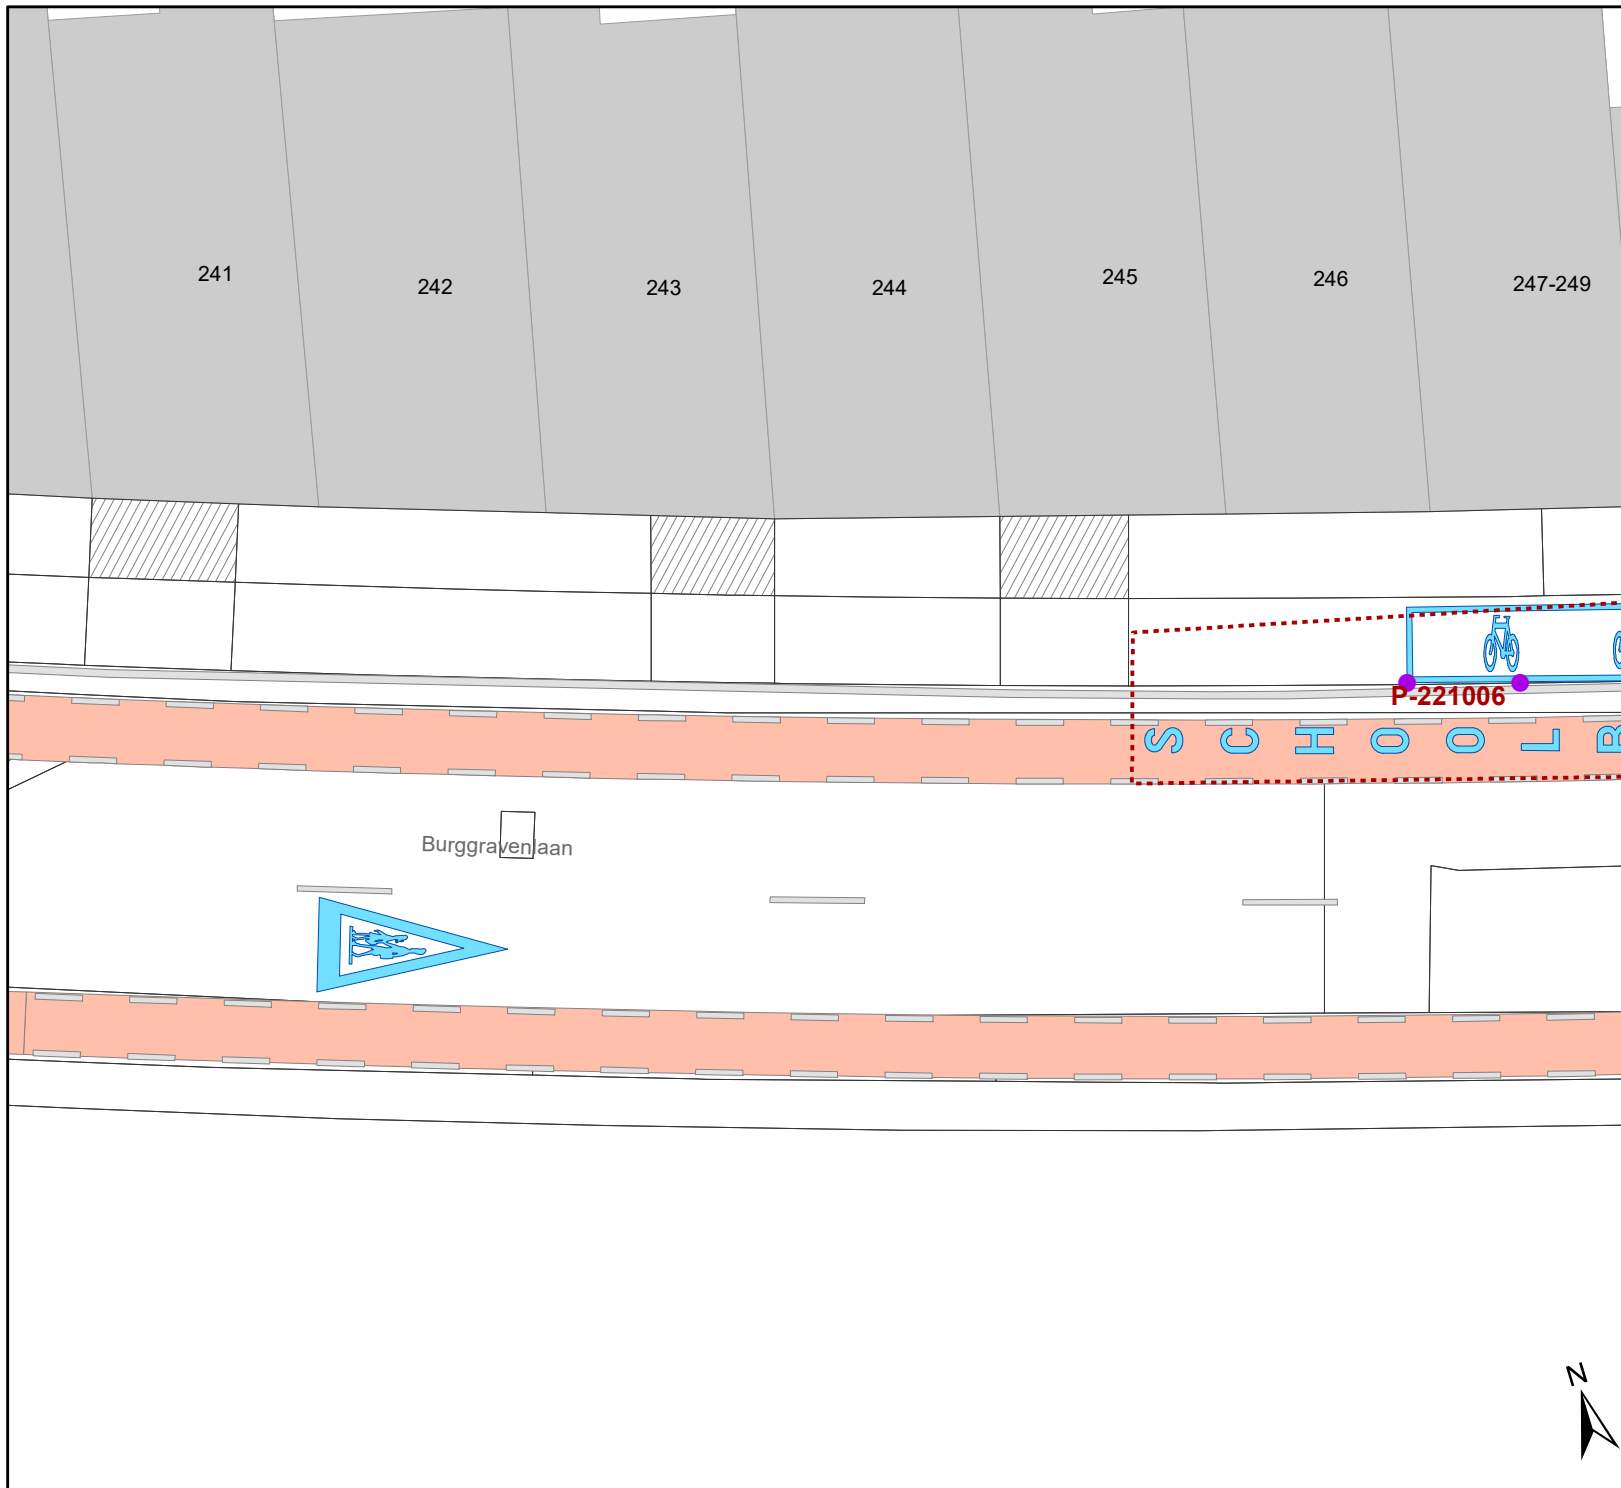

# Legende

- Bestaande verkeersborden
- Geplande verkeersborden
- Te verwijderen verkeersborden
- Bestaande wegmarkeringen
- Geplande wegmarkeringen
- Te verwijderen wegmarkeringen
- Ander gepland dossier (in voorbereiding bij MOBBED)
- Gepland paaltje

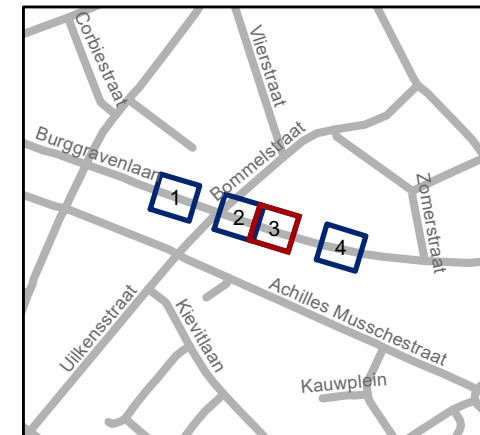


**gent:** Mobiliteitsbedrijf stad Gent  
Verkeerstechnische taken

**Burggravenlaan  
Dynamische zone 30**

Dossiernummer P-371659


DATUM	SCHAAL	PLAN	P. FORMAAT
15/02/2023	1/200	3/4	A4



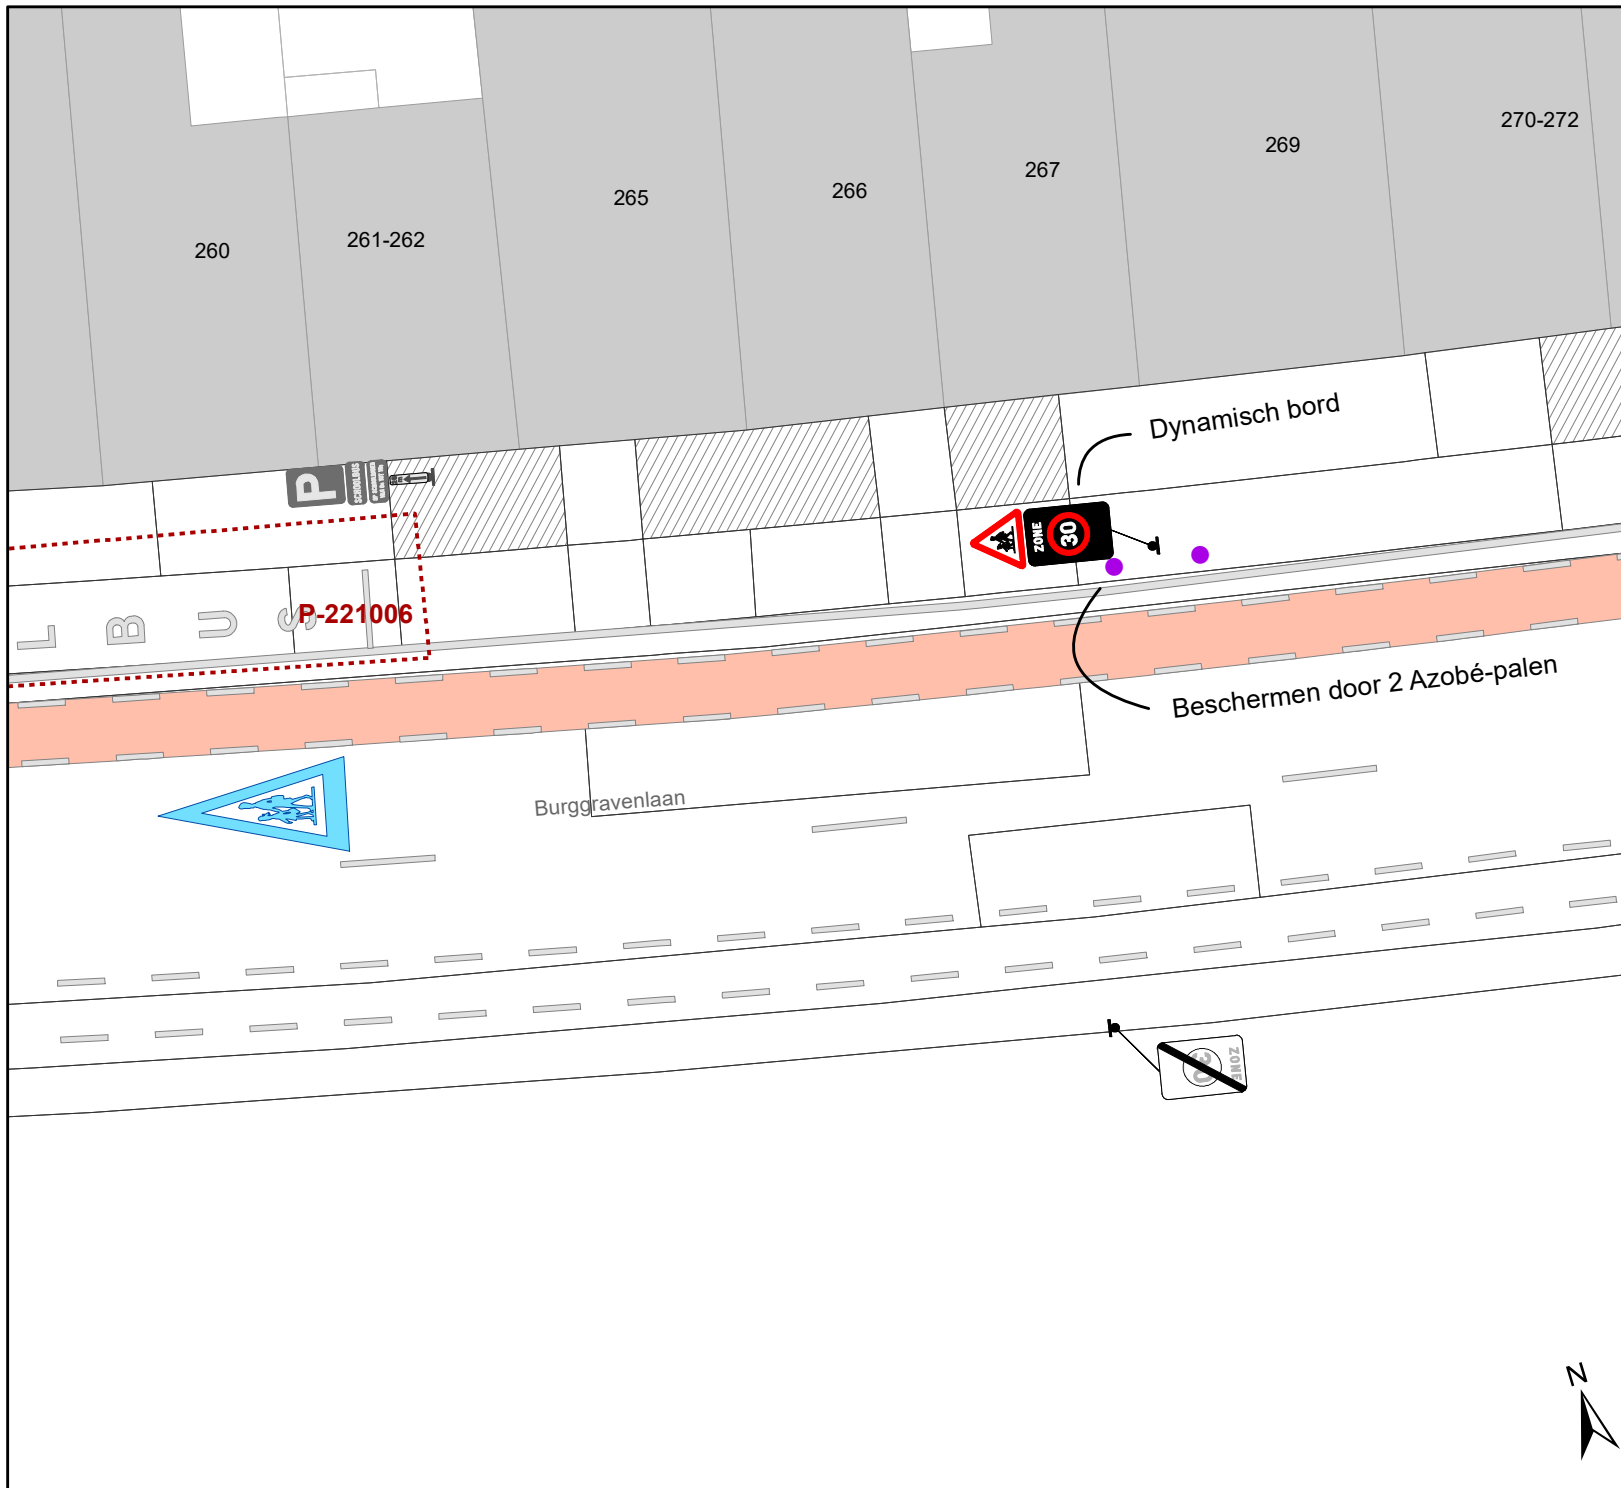

# Legende

-  Bestaande verkeersborden
-  Geplande verkeersborden
-  Te verwijderen verkeersborden
-  Bestaande wegmarkeringen
-  Geplande wegmarkeringen
-  Te verwijderen wegmarkeringen
-  Ander gepland dossier (in voorbereiding bij MOBBED)
-  Gepland paaltje

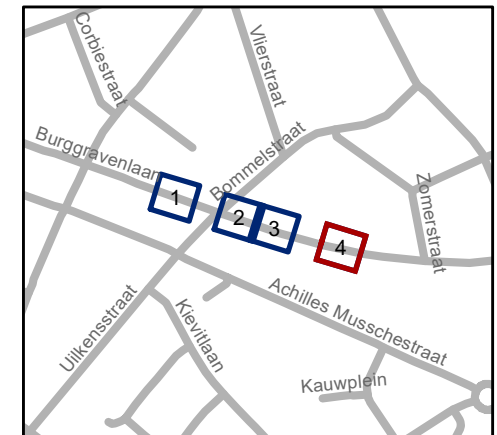

**gent:** Mobiliteitsbedrijf stad Gent  
Verkeerstechnische taken

**Burggravenlaan  
Dynamische zone 30**

Dossiernummer P-371659

DATUM	SCHAAL	PLAN	P.FORMAAT
15/02/2023	1/200	4/4	A4