






Legende

-  Bestaande verkeersborden
-  Geplande verkeersborden
-  Te verwijderen verkeersborden
-  Bestaande wegmarkeringen
-  Te verwijderen wegmarkeringen


Geplande wegmarkeringen

-  Gele onderbroken streep
-  Witte wegmarkering

Geplande Verkeersborden

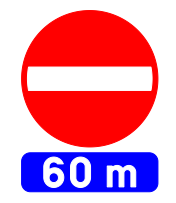

 Ander gepland dossier (in voorbereiding bij MOBBD)

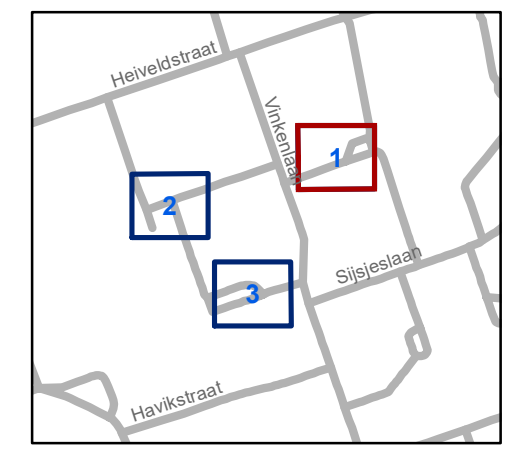


gent: Mobiliteitsbedrijf stad Gent
Verkeerstechnische taken

Valkenstr-Westveld APM




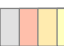

Dossiernr P-272627 (MB-20-15182)

DATUM	SCHAAL	PLAN	P FORMAAT
18/11/2022	1/200	1/3	A3

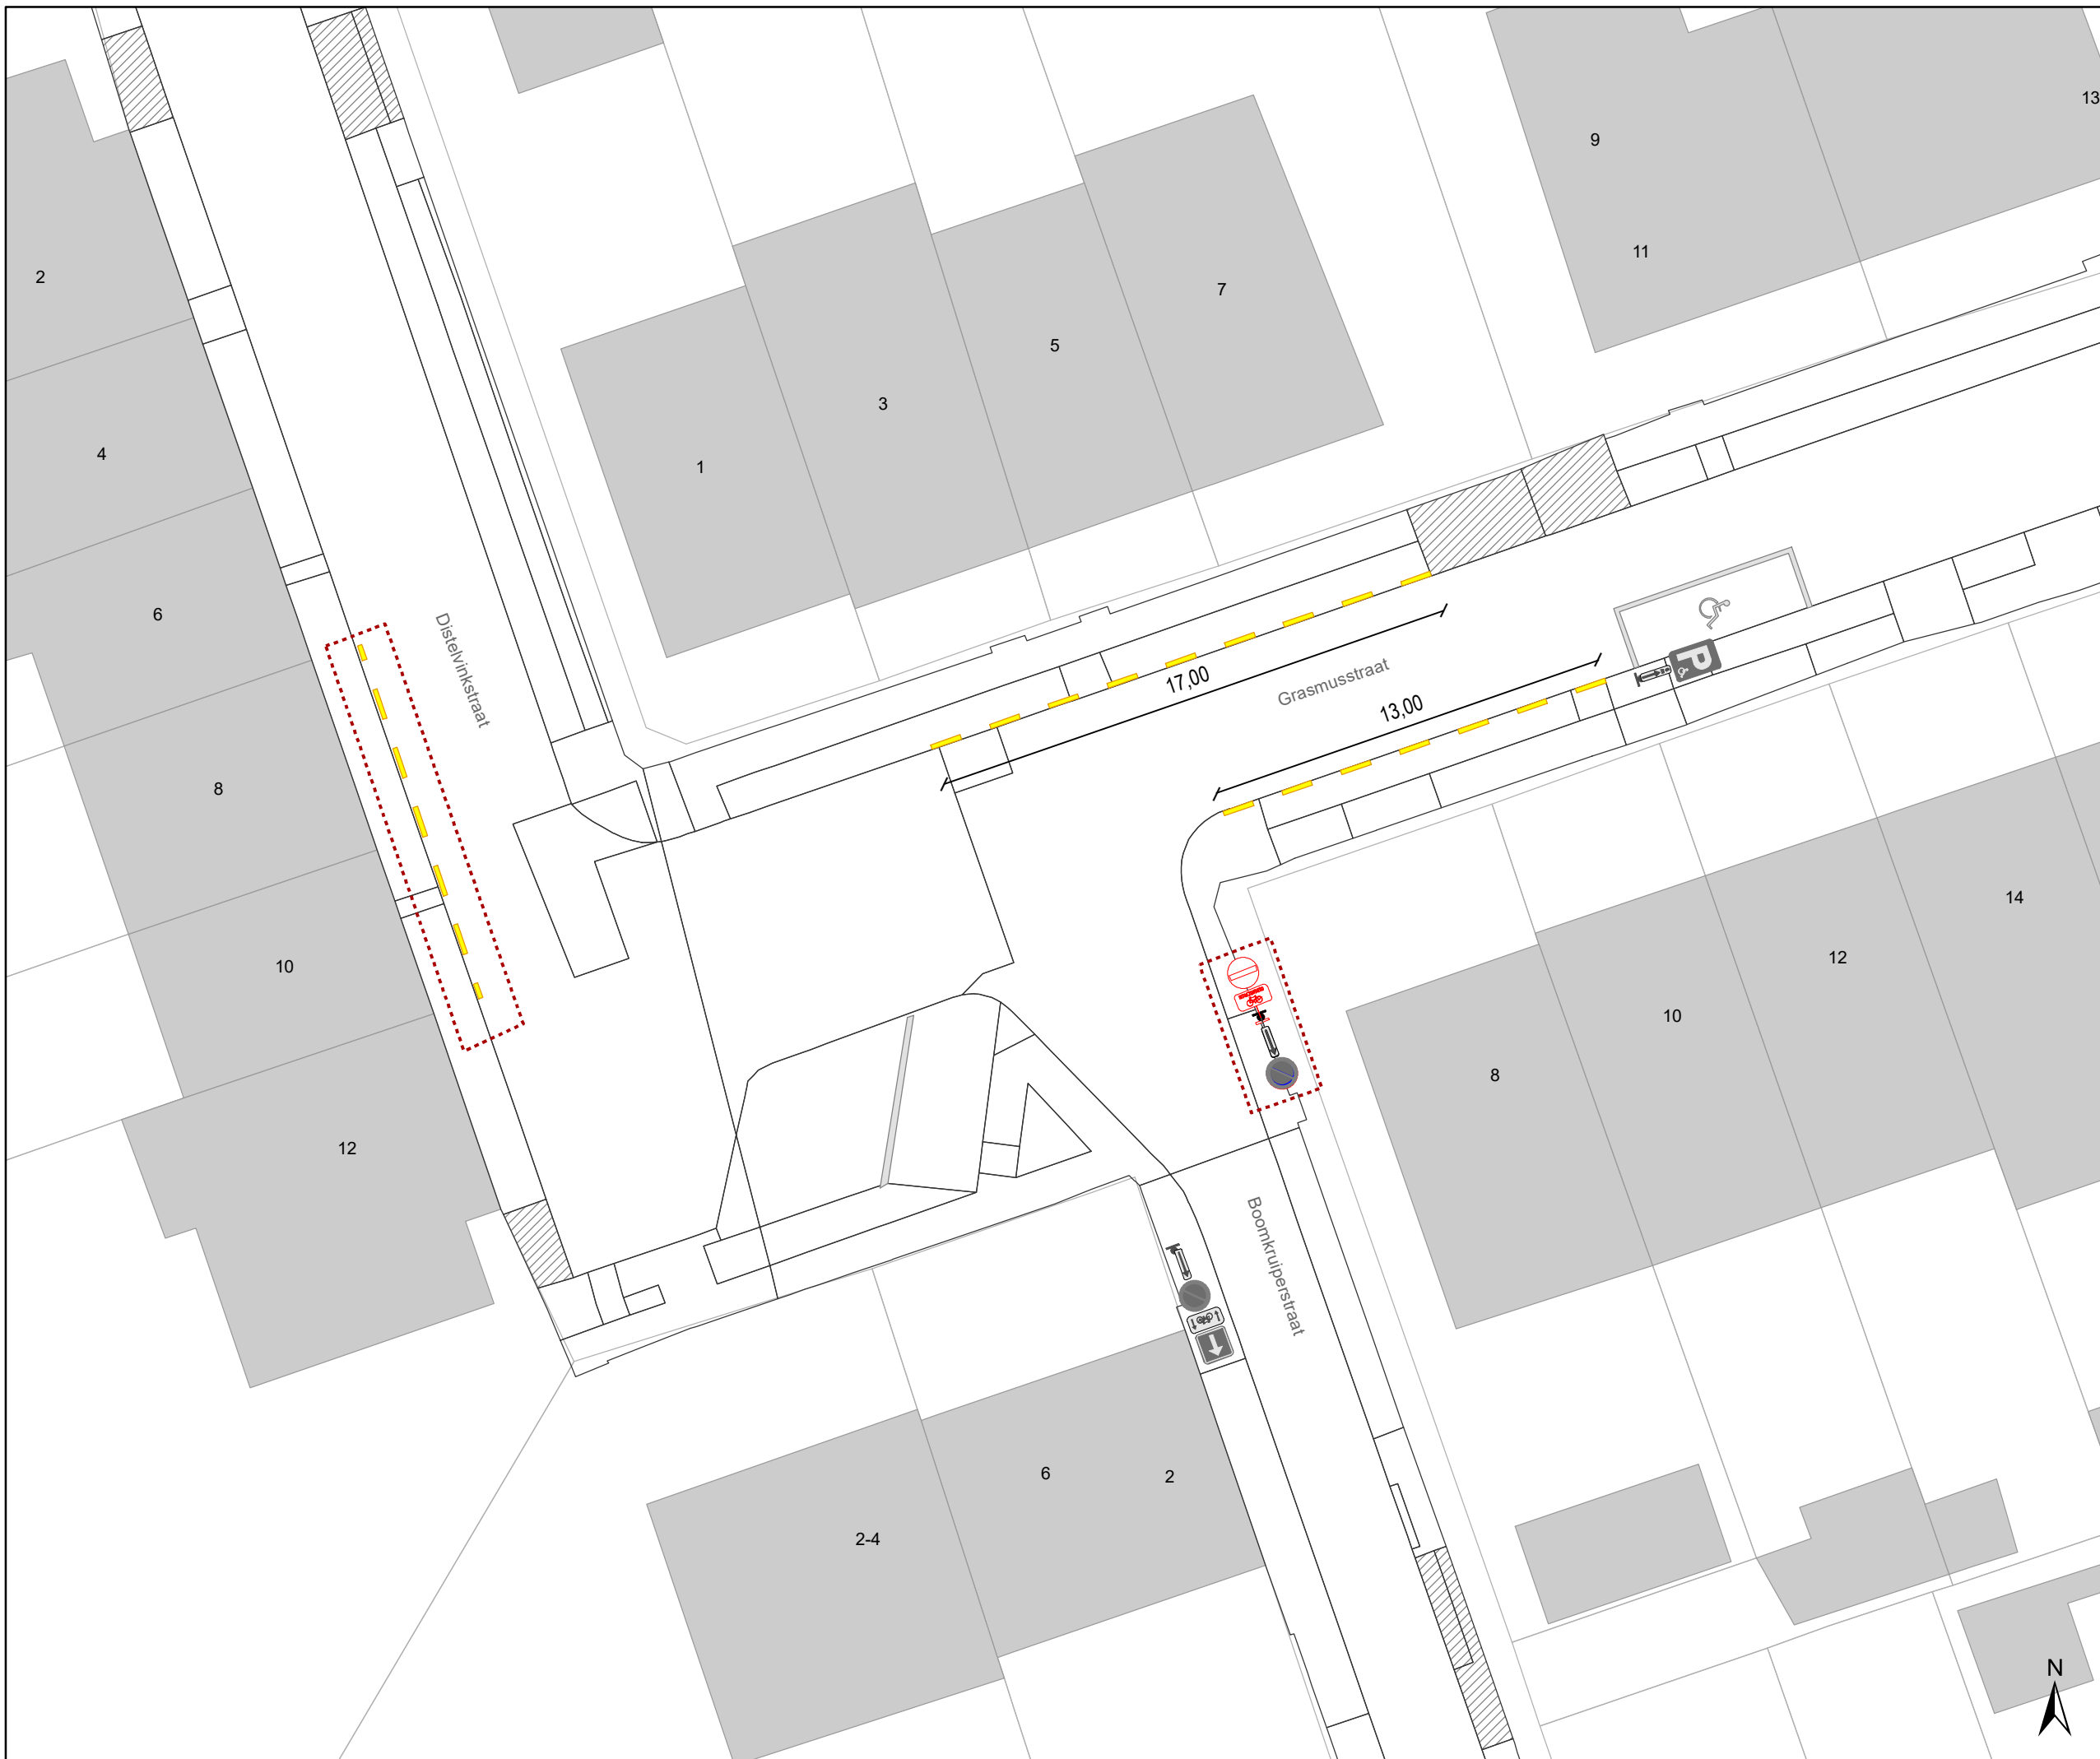





Legende

-  Bestaande verkeersborden
-  Geplande verkeersborden
-  Te verwijderen verkeersborden
-  Bestaande wegmarkeringen
-  Te verwijderen wegmarkeringen


Geplande wegmarkeringen

-  Gele onderbroken streep
-  Witte wegmarkering

Geplande Verkeersborden



 Ander gepland dossier (in voorbereiding bij MOBBD)

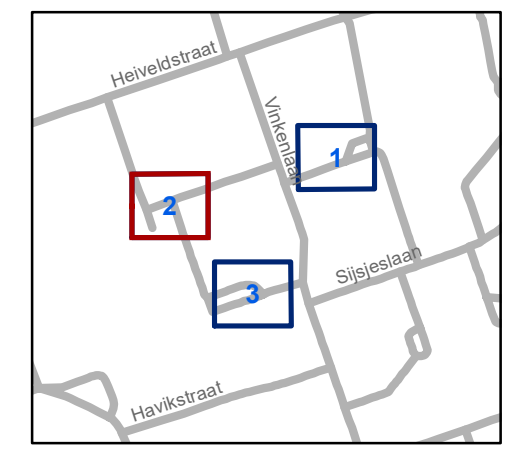


gent: Mobiliteitsbedrijf stad Gent
Verkeerstechnische taken

Valkenstr-Westveld APM

Dossierr P-272627 (MB-20-15182)

DATUM	SCHAAL	PLAN	P FORMAAT
18/11/2022	1/200	2/3	A3



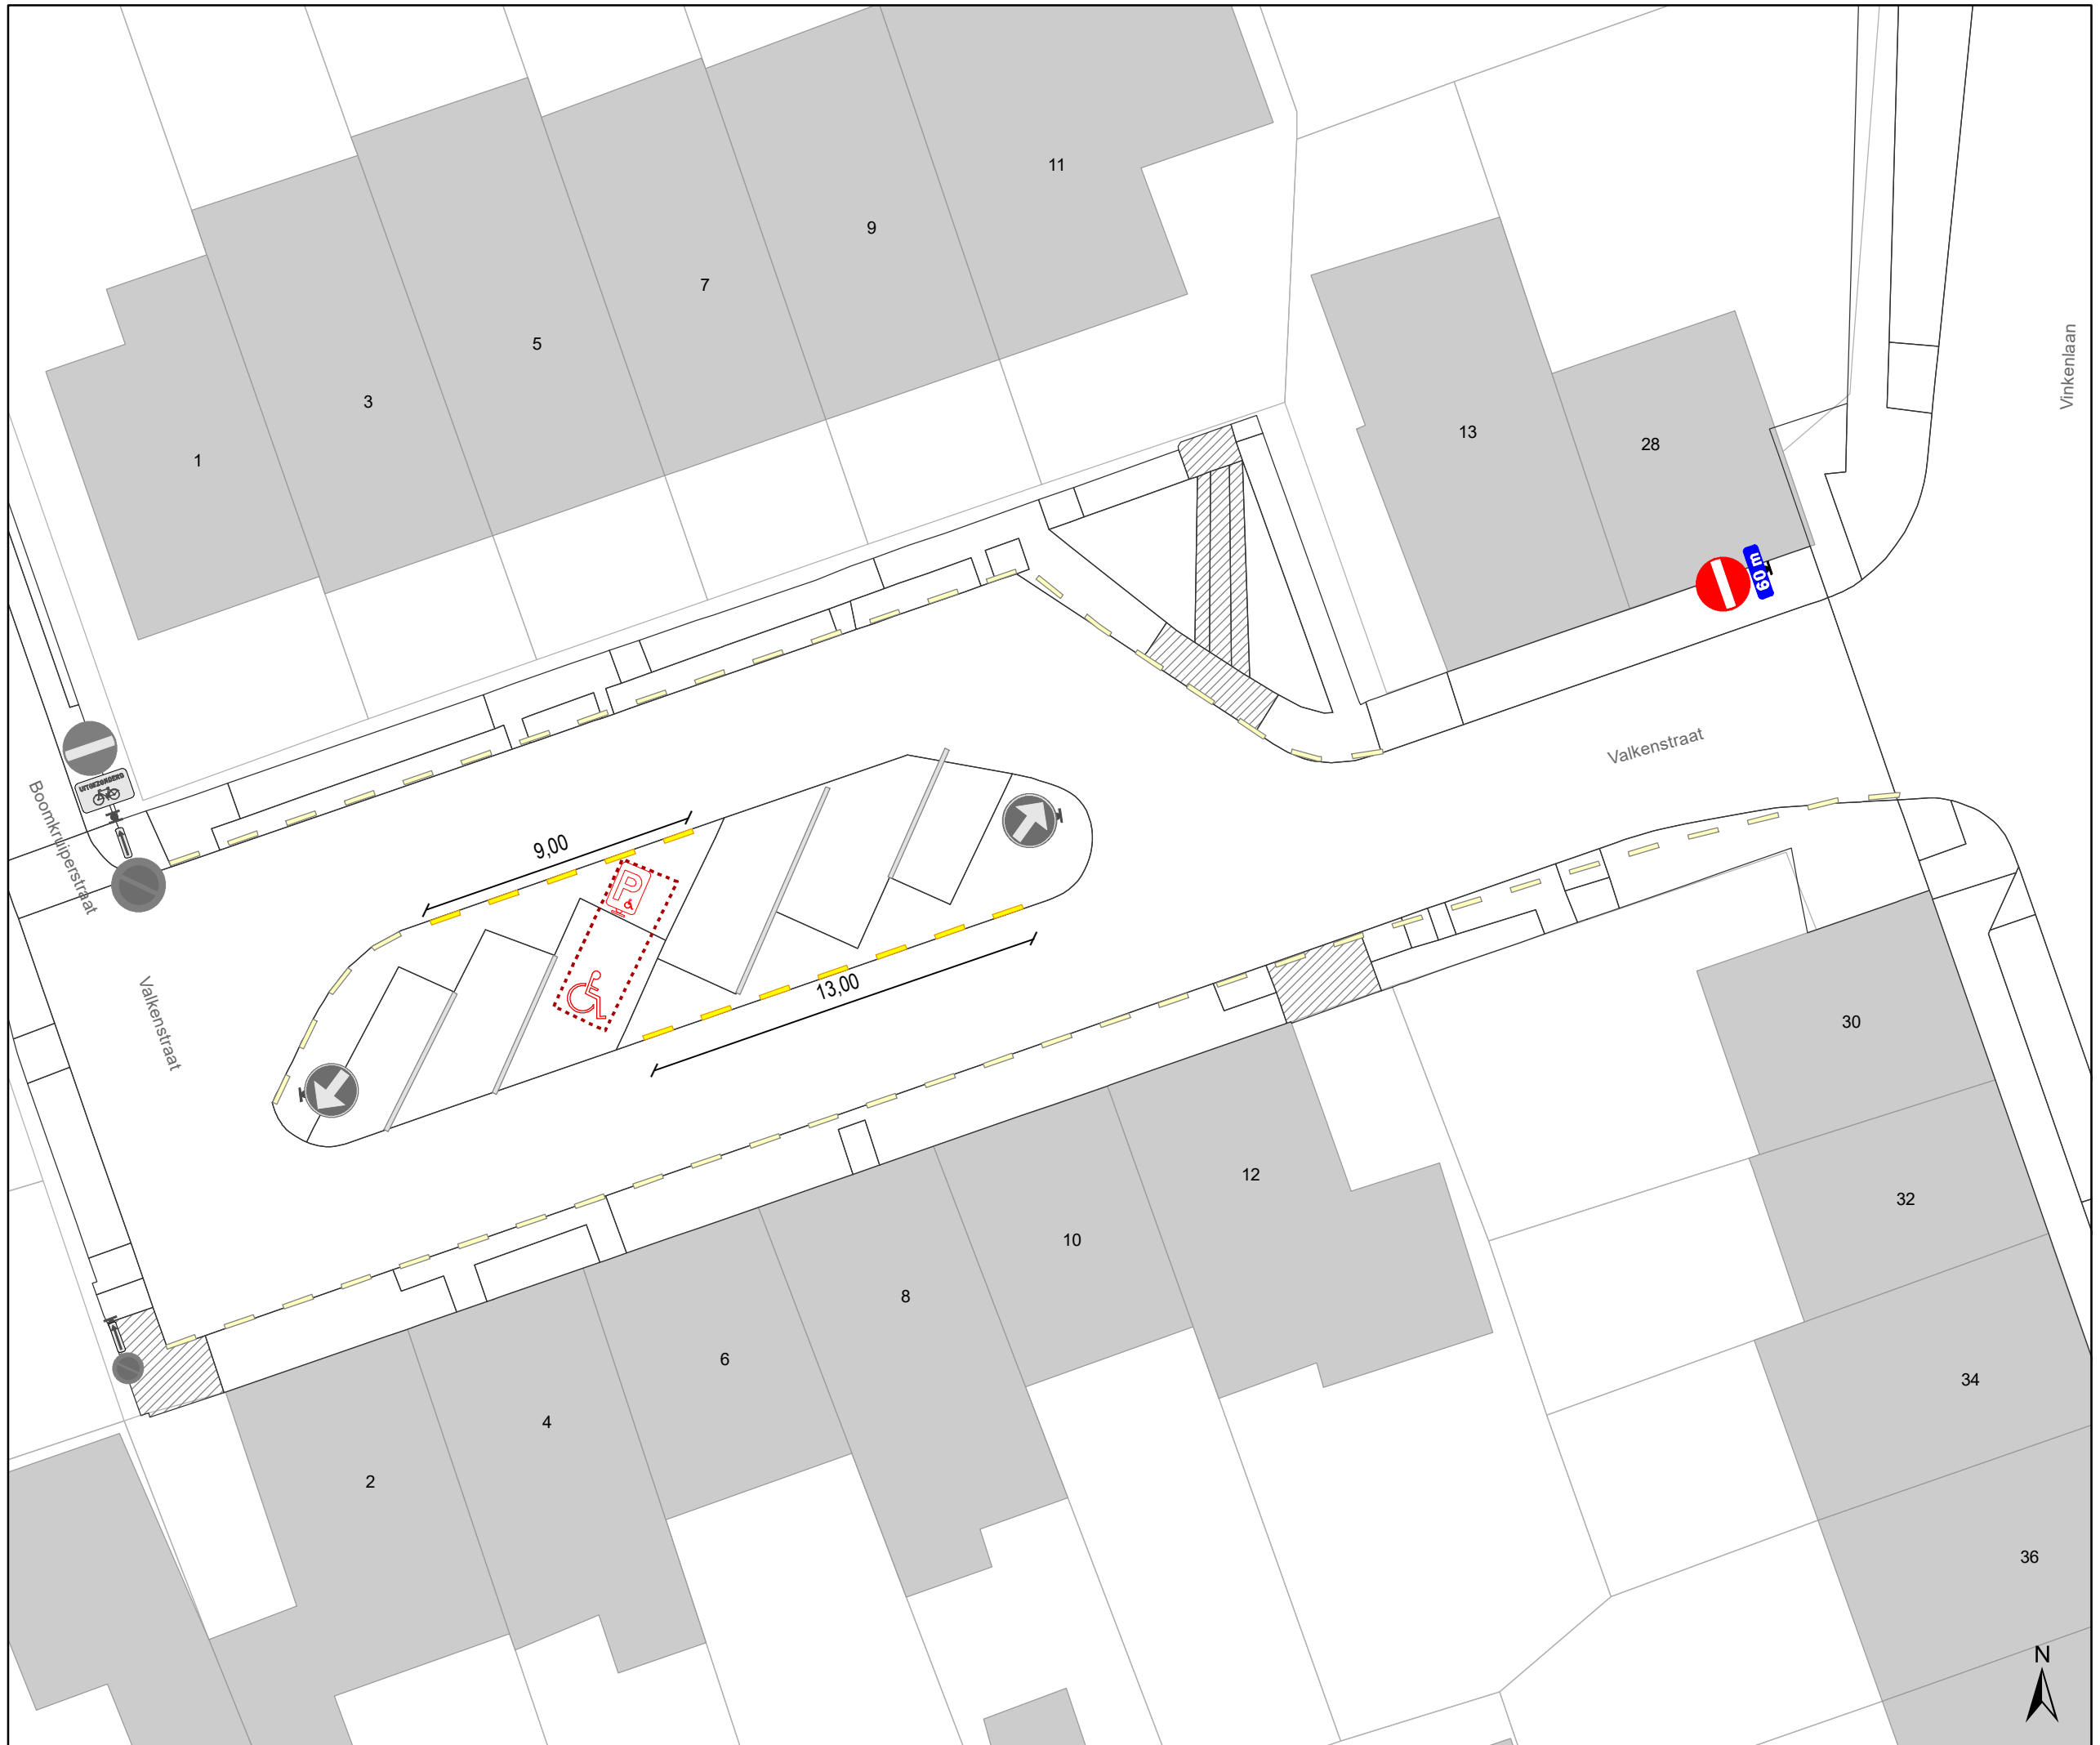

Legende

- Bestaande verkeersborden
- Geplande verkeersborden
- Te verwijderen verkeersborden
- Bestaande wegmarkeringen
- Te verwijderen wegmarkeringen

Geplande wegmarkeringen

- Gele onderbroken streep
- Witte wegmarkering

Geplande Verkeersborden

-

Ander gepland dossier (in voorbereiding bij MOBBED)

gent: Mobiliteitsbedrijf stad Gent
Verkeerstechnische taken

**Valkenstr-Westveld
APM**

Dossiernr P-272627 (MB-20-15182)

DATUM	SCHAAL	PLAN	P FORMAAT
18/11/2022	1/200	3/3	A3