

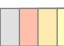

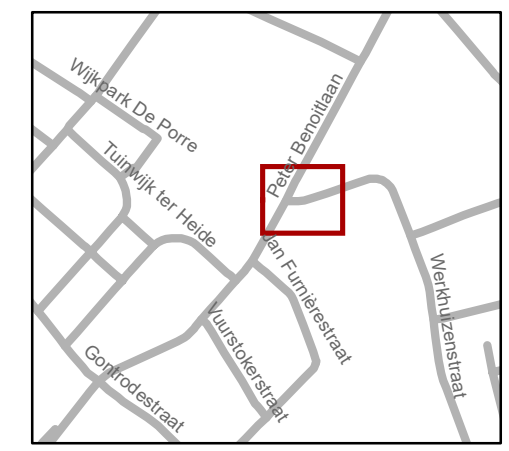


Legende

-  Bestaande verkeersborden
-  Geplande verkeersborden
-  Te verwijderen verkeersborden
-  Bestaande wegmarkeringen
-  Geplande wegmarkeringen
-  Te verwijderen wegmarkeringen



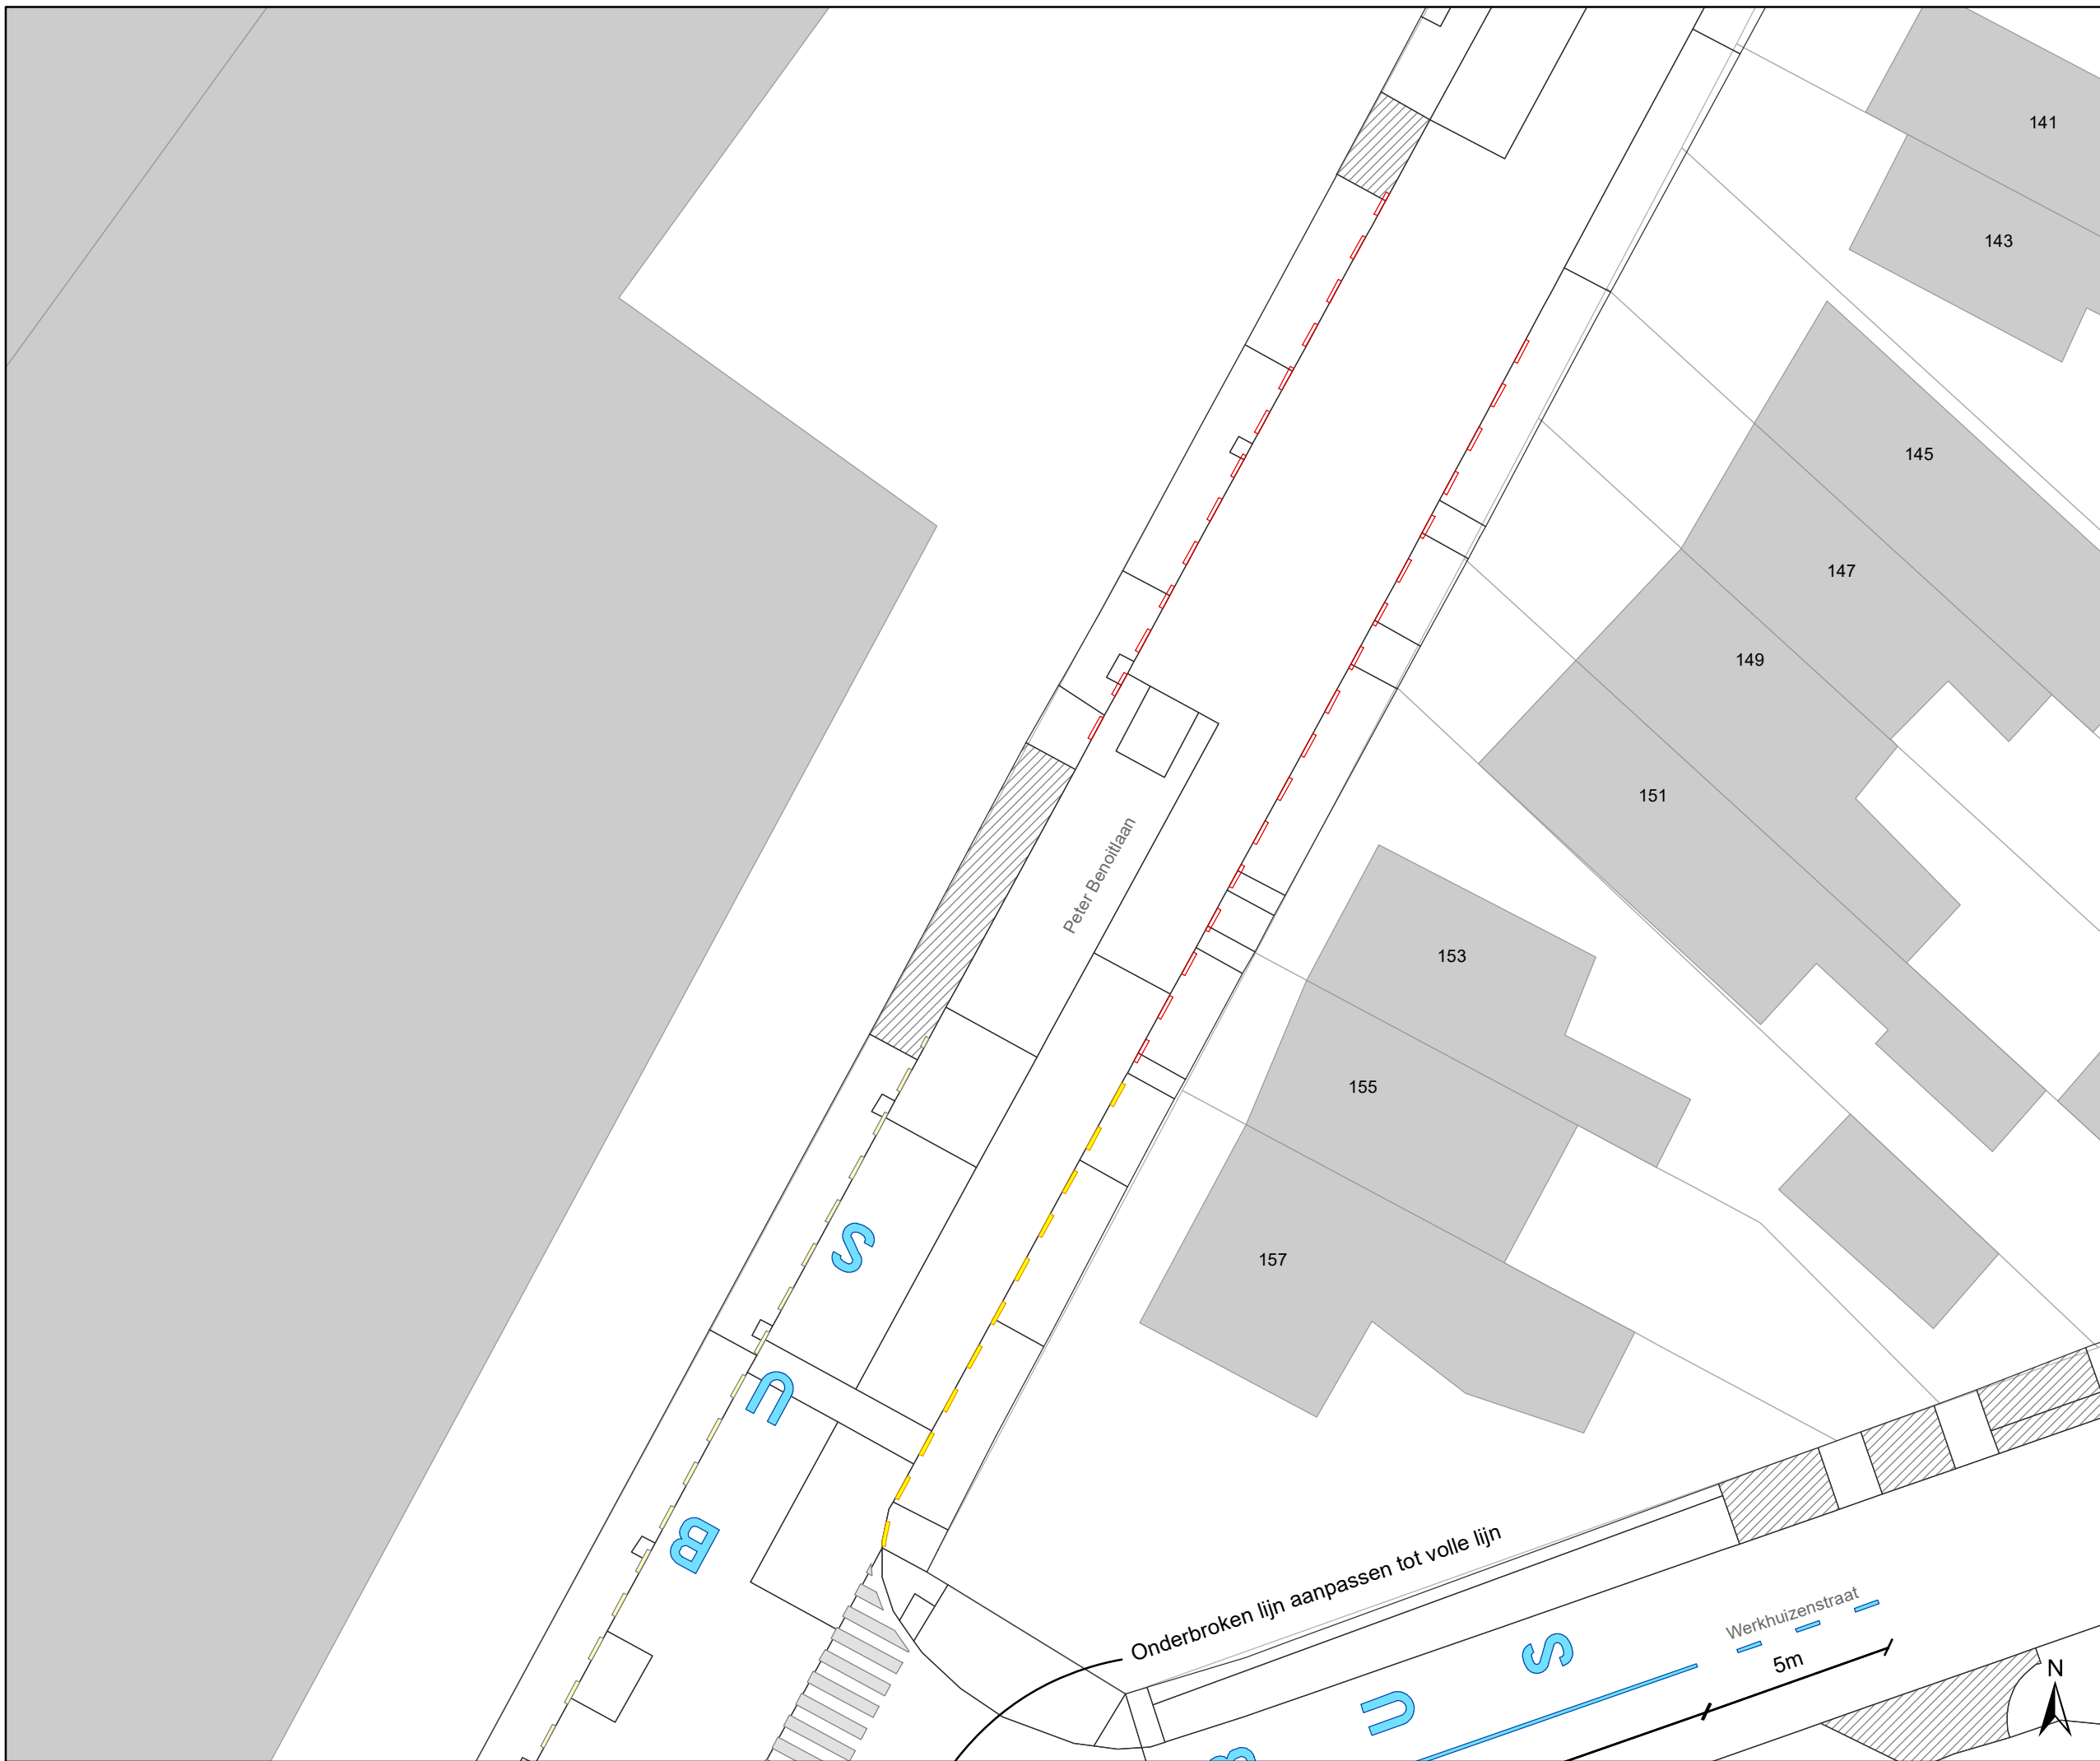
gent: Mobiliteitsbedrijf stad Gent
Verkeerstechnische taken

Peter Benoîtlaan Belijning





Dossiernummer P-265066

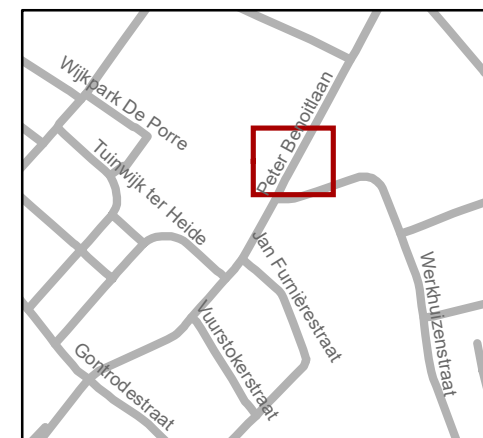
DATUM	SCHAAL	PLAN	P.FORMAAT
8/09/2022	1/250	1/2	A3





Legende

-  Bestaande verkeersborden
-  Geplande verkeersborden
-  Te verwijderen verkeersborden
-  Bestaande wegmarkeringen
-  Geplande wegmarkeringen
-  Te verwijderen wegmarkeringen



gent: Mobiliteitsbedrijf stad Gent
Verkeerstechnische taken

Peter Benoîtlaan Belijning

Dossiernummer P-265066

DATUM	SCHAAL	PLAN	P FORMAAT
8/09/2022	1/250	2/2	A3