

Legende

-  Bestaande verkeersborden
-  Geplande verkeersborden
-  Te verwijderen verkeersborden
-  Bestaande wegmarkeringen
-  Geplande wegmarkeringen
-  Te verwijderen wegmarkeringen
-  Boordsteenverlaging
-  Gepland paaltje
-  Bestaand paaltje
-  Te verwijderen paaltje




gent: Mobiliteitsbedrijf stad Gent
Verkeerstechnische taken

Sint-Dionysiusstraat Aanpassing ifv voetgangersscreening

Dossiernummer P-328668

DATUM	SCHAAL	PLAN	P FORMAAT
29/09/2022	1/150	1/2	A4

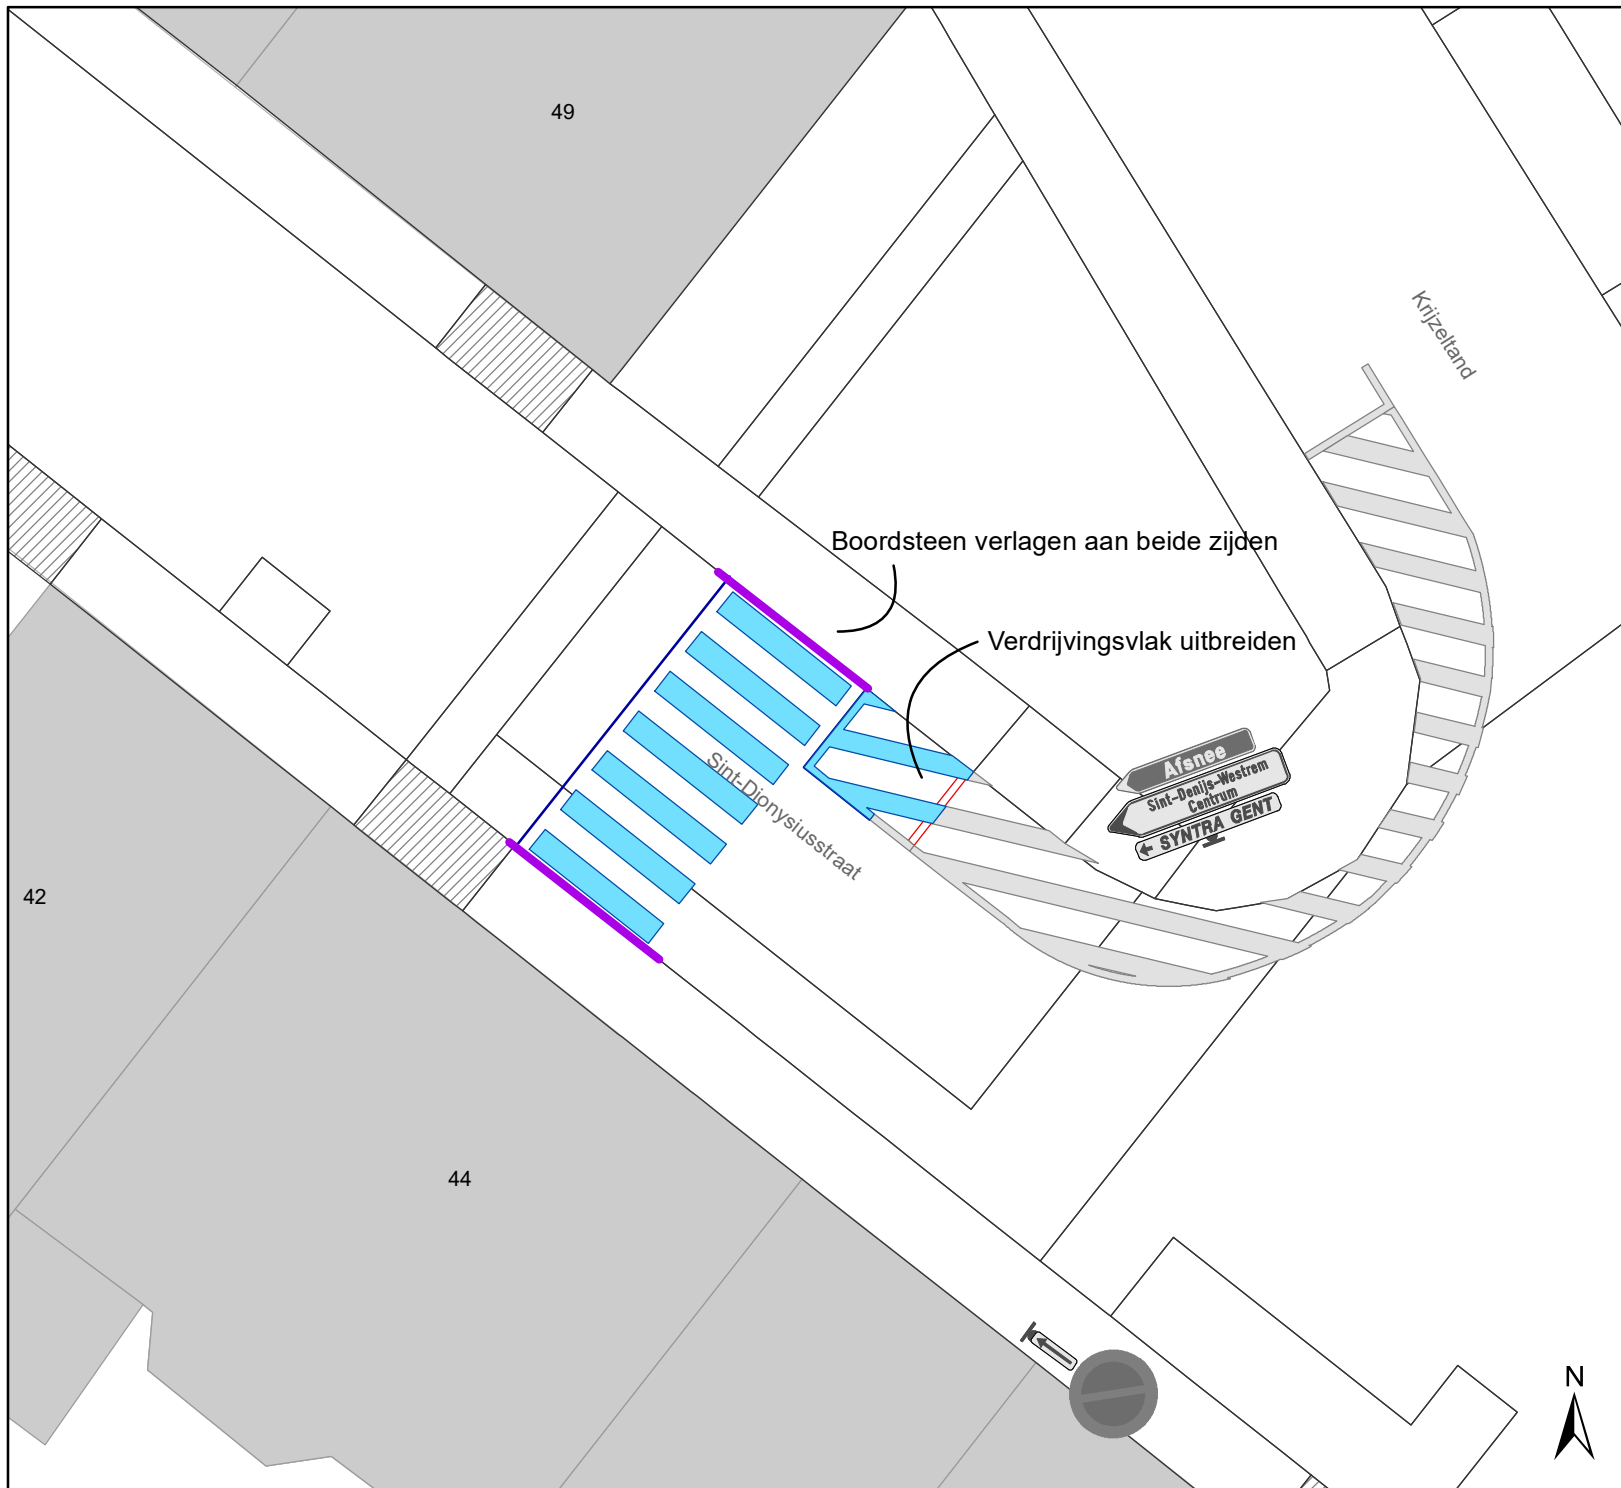

Legende

-  Bestaande verkeersborden
-  Geplande verkeersborden
-  Te verwijderen verkeersborden
-  Bestaande wegmarkeringen
-  Geplande wegmarkeringen
-  Te verwijderen wegmarkeringen
-  Boordsteenverlaging
-  Gepland paaltje
-  Bestaand paaltje
-  Te verwijderen paaltje



gent: Mobiliteitsbedrijf stad Gent
Verkeerstechnische taken

Sint-Dionysiusstraat Aanpassing ifv voetgangersscreening

Dossiernummer P-328668

DATUM	SCHAAL	PLAN	P FORMAAT
29/09/2022	1/150	2/2	A4