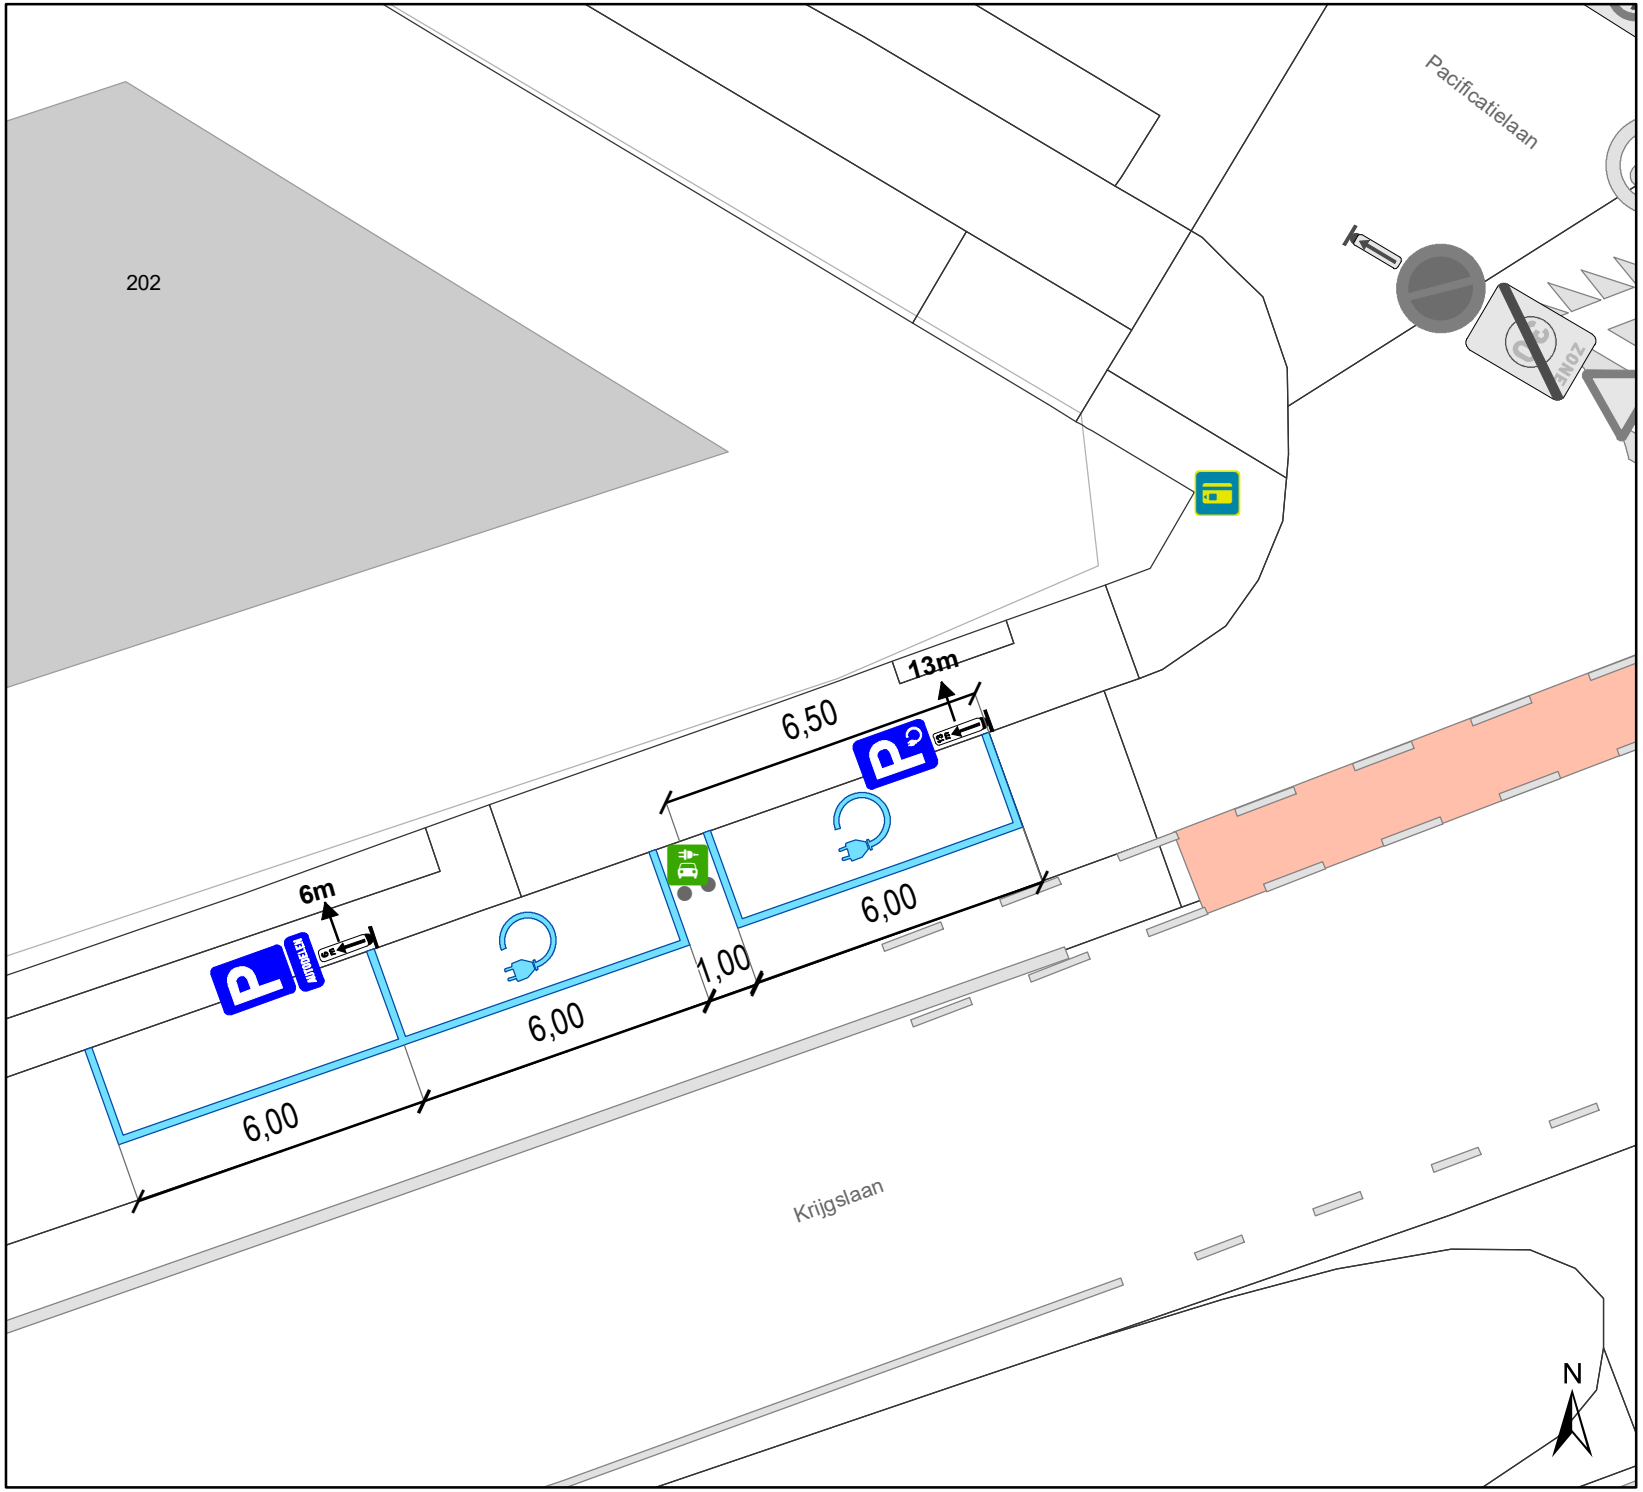

Legende

- Bestaande verkeersborden
- Geplande verkeersborden
- Te verwijderen verkeersborden
- Bestaande wegmarkeringen
- Geplande wegmarkeringen
- Te verwijderen wegmarkeringen
- Parkeerautomaat Cashless
- Laadpaal In dienst
- Bestaande azobe paaltjes

gent: Mobiliteitsbedrijf stad Gent
Verkeerstechnische taken

Krijgslaan 202
2 x EV + 1 x AD

Dossiernummer P-337954

DATUM	SCHAAL	PLAN	P FORMAAT
23/01/2023	1/150	1/1	A4