



---

**2023\_CBS\_01863 Nieuw aanvullend reglement van de politie op het wegverkeer - gemeenteweg - Vledermuisstraat - nieuwe parkeerplaatsen voorbehouden voor elektrische voertuigen - Vaststelling**

**Beslissing:** Goedgekeurd in besloten vergadering van 2 maart 2023

**Zijn aanwezig bij de beslissing van dit punt:**

mevrouw Sofie Bracke, schepen-voorzitter  
mevrouw Tine Heyse, schepen; mevrouw Astrid De Bruycker, schepen; de heer Sami Souguir, schepen; de heer Bram Van Braeckevelt, schepen; mevrouw Isabelle Heyndrickx, schepen; mevrouw Hafsa El-Bazioui, schepen; mevrouw Evita Willaert, schepen; de heer Rudy Coddens, schepen  
de heer Danny Van Campenhout, adjunct-algemeendirecteur

**Bevoegd:** Filip Watteuw

**Betrokken:** Mathias De Clercq

**Juridisch kader**

**De volgende bepalingen zijn van toepassing inzake de bevoegdheid:**

- De Nieuwe Gemeentewet 24 juni 1988, artikel 119;
- Het Decreet van 16 mei 2008 betreffende de aanvullende reglementen op het wegverkeer en de plaatsing en bekostiging van verkeerstekens, artikel 5, § 1, 2e lid;
- Het Decreet over het lokaal bestuur van 22 december 2017, artikel 41, 2°;
- Het gemeenteraadsbesluit van 15 december 2015, houdende de delegatie van de vaststellingsbevoegdheid inzake gemeentelijke aanvullende reglementen op het wegverkeer.

**De beslissing wordt genomen op grond van:**

- Wet betreffende de politie over het wegverkeer, gecoördineerd bij Koninklijk Besluit van 16 maart 1968;
- Decreet van 16 mei 2008 betreffende de aanvullende reglementen op het wegverkeer en de plaatsing en bekostiging van de verkeerstekens;
- Koninklijk Besluit van 1 december 1975 houdende algemeen reglement op de politie van het wegverkeer en van het gebruik van de openbare weg;
- Ministerieel Besluit van 11 oktober 1976 waarbij de minimumafmetingen en de bijzondere plaatsingsvoorwaarden van de verkeerstekens worden bepaald;
- Uitvoeringsbesluit van 23 januari 2009 betreffende de aanvullende reglementen op het wegverkeer en de plaatsing en bekostiging van de verkeerstekens;

- Omzendbrief MOB/2009/1 van 3 april 2009.

## **Motivering**

De nieuwe maatregel die bij dit besluit wordt getroffen, is de inrichting van 2 voorbehouden parkeerplaatsen voor elektrische voertuigen ter hoogte van de overzijde van huisnummer 45 voor 2 dwarse parkeerplaatsen, gezien hier een publieke laadpaal vergund en geplaatst werd in het kader van de uitrol van de publieke laadpunten, goedgekeurd door de gemeenteraad van 19 december 2016. Elke publieke laadpaal bedient 2 parkeerplaatsen. Door het inrichten van voorbehouden parkeerplaatsen voor elektrische voertuigen garanderen we dat de laadpaal maximaal beschikbaar is voor het opladen van deze voertuigen.

Bij collegebesluit van 23 juni 2022 werd beslist tot de inrichting van een parkeerplaats voor personen met een handicap ter hoogte van huisnummer 17 vermits de aanvrager voldoet aan de gestelde voorwaarden volgens het Reglement houdende de voorwaarden tot het toekennen van parkeerplaatsen voor personen met een handicap goedgekeurd in de gemeenteraad van 25 april 2016.

Bij collegebesluit van 23 april 2020 werd een parkeerplaats voor personen met een handicap ingericht ter hoogte van huisnummer 8 vermits de aanvrager voldoet aan de gestelde voorwaarden volgens het Reglement houdende de voorwaarden tot het toekennen van parkeerplaatsen voor personen met een handicap goedgekeurd in de gemeenteraad van 25 april 2016.

Bij collegebesluit van 18 oktober 2018 werden wegmarkeringen voorzien om de haakse parkeerplaatsen aan de overzijde van de huisnummers 41 - 43 - 45 aan te duiden en er werden gele onderbroken strepen in het deel van huisnummer 1 tot de Watersnepstraat huisnummer 1 voorzien, in het deel van de Watersnepstraat huisnummer 2 tot huisnummer 29, ter hoogte van de huisnummers 31 en 33, aan de overzijde van de huisnummer 34 tot huisnummer 42, in het deel van de Watersnepstraat huisnummer 91 tot huisnummer 47, aan de overzijde van huisnummer 47 en in het deel tussen huisnummer 64 en 70 in functie van de doorstroming van de hulpdiensten.

Bij collegebesluit van 25 augustus 2016 werd de bestaande toestand geregulariseerd en werden geen nieuwe verkeersmaatregelen ingevoerd.

## **Bijgevoegde bijlage(n):**

- Aanvullend reglement Vledermuisstraat dossier P-340691 (deel van de beslissing)
- Signalisatieplan Vledermuisstraat dossier P-340691 (deel van de beslissing)

## **Beslissing**

**Beslist het volgende:**

### **Artikel 1:**

Heft op het aanvullend reglement van de politie op het wegverkeer betreffende de

gemeenteweg Vledermuisstraat, goedgekeurd in zitting van 23 juni 2022, van zodra het nieuwe reglement in werking treedt.

**Artikel 2:**

Stelt vast het bijgevoegd aanvullend reglement van de politie op het wegverkeer en het signalisatieplan betreffende de gemeenteweg Vledermuisstraat.

2023\_CBS\_01863 - Nieuw aanvullend reglement van de politie op het wegverkeer - gemeenteweg - Vledermuisstraat - nieuwe parkeerplaatsen voorbehouden voor elektrische voertuigen

## Aanvullend reglement van de politie op het wegverkeer - gemeenteweg – Vledermuisstraat

Vastgesteld in het College van Burgemeester en Schepenen van

Bekendgemaakt op

Geldig vanaf

Referentienummer

### Reglement

#### Artikel 1

Op de Vledermuisstraat ter hoogte van het kruispunt met de Evergemsesteenweg; op de Vledermuisstraat ter hoogte van het kruispunt met de Vierweegsestraat geldt: de bestuurders moeten voorrang verlenen aan iedere bestuurder die rijdt op de openbare weg of de rijbaan die ze oprijden; de plaats waar de bestuurders, zo nodig, moeten stoppen om voorrang te verlenen, wordt aangeduid.

Dit wordt aangeduid door verkeerstekens:

- B1
- WM76.2

#### Artikel 2

Op de Vledermuisstraat van het kruispunt met de Vierweegsestraat tot huisnummer 49 in de richting van huisnummer 49 geldt: verboden rijrichting voor iedere bestuurder; de maatregel geldt niet voor fietsers. In de tegenovergestelde richting geldt: toegelaten rijrichting op de openbare weg met eenrichtingsverkeer; fietsers mogen in de twee richtingen rijden.

Dit wordt aangeduid door verkeerstekens:

- C1
- M2
- F19
- M4

#### Artikel 3

Op de Vledermuisstraat vanaf het kruispunt met de Evergemsesteenweg in de richting van het kruispunt met de Watersnepstraat geldt: de toegang is verboden in beide richtingen, voor iedere bestuurder; de maatregel geldt niet voor plaatselijk verkeer.

Dit wordt aangeduid door verkeerstekens:

- C3
- GIV

#### Artikel 4

Op de Vledermuisstraat ter hoogte van huisnummer 8;

Op de Vledermuisstraat ter hoogte van huisnummer 17 geldt: het parkeren is toegelaten; het parkeren is voorbehouden voor de voertuigen die gebruikt worden door personen met een handicap ; de parkeerreglementering geldt over een afstand van 6 m.

Dit wordt aangeduid door verkeerstekens:

- E9a
- GVIIId
- GXc

#### Artikel 5

Op de Vledermuisstraat ter hoogte van de overzijde van huisnummer 45 voor 2 dwarse parkeerplaatsen geldt: het parkeren is toegelaten; het parkeren is voorbehouden voor elektrische voertuigen .

Dit wordt aangeduid door verkeerstekens:

- E9a
- GVIIId

#### Artikel 6

Op de Vledermuisstraat vanaf het kruispunt met de Evergemsesteenweg over een lengte van 4 meter geldt: het is iedere bestuurder verboden de doorlopende streep te overschrijden, alsook links van de streep te rijden wanneer deze de twee rijrichtingen scheidt.

Dit wordt aangeduid door verkeerstekens:

- WM72.2

#### Artikel 7

Op de Vledermuisstraat van huisnummer 1 tot huisnummer 1 (Watersnepstraat) aan de kant van de onpare huisnummers;

op de Vledermuisstraat van huisnummer 2 (Watersnepstraat) tot huisnummer 29 aan de kant van de onpare huisnummers;

op de Vledermuisstraat ter hoogte van huisnummers 31-33;

op de Vledermuisstraat van huisnummer 34 tot huisnummer 42 aan de oostelijke zijde van de weg;

op de Vledermuisstraat ter hoogte van de overzijde van huisnummer 47;

op de Vledermuisstraat van huisnummer 91 (Watersnepstraat) tot huisnummer 47 aan de kant van de onpare huisnummers;

op de Vledermuisstraat van huisnummer 64 tot huisnummer 70 aan de kant van de pare huisnummers geldt: het parkeren op de rijbaan is verboden.

Dit wordt aangeduid door verkeerstekens:

- WM75.1.2

#### Artikel 8

Op de Vledermuisstraat ter hoogte van het kruispunt met de Evergemsesteenweg;

op de Vledermuisstraat ter hoogte van het kruispunt met de Vierweegsestraat geldt: voetgangers moeten de oversteekplaats volgen om de rijbaan over te steken.

Dit wordt aangeduid door verkeerstekens:

- WM76.3

#### Artikel 9

Op de Vledermuisstraat van de overzijde van huisnummer 41 tot de overzijde van huisnummer 45;

op de Vledermuisstraat ter hoogte van huisnummer 17 geldt: voertuigen moeten parkeren binnen de afgebakende plaatsen.


Dit wordt aangeduid door verkeerstekens:

- WM77.5

---

(einde reglement)



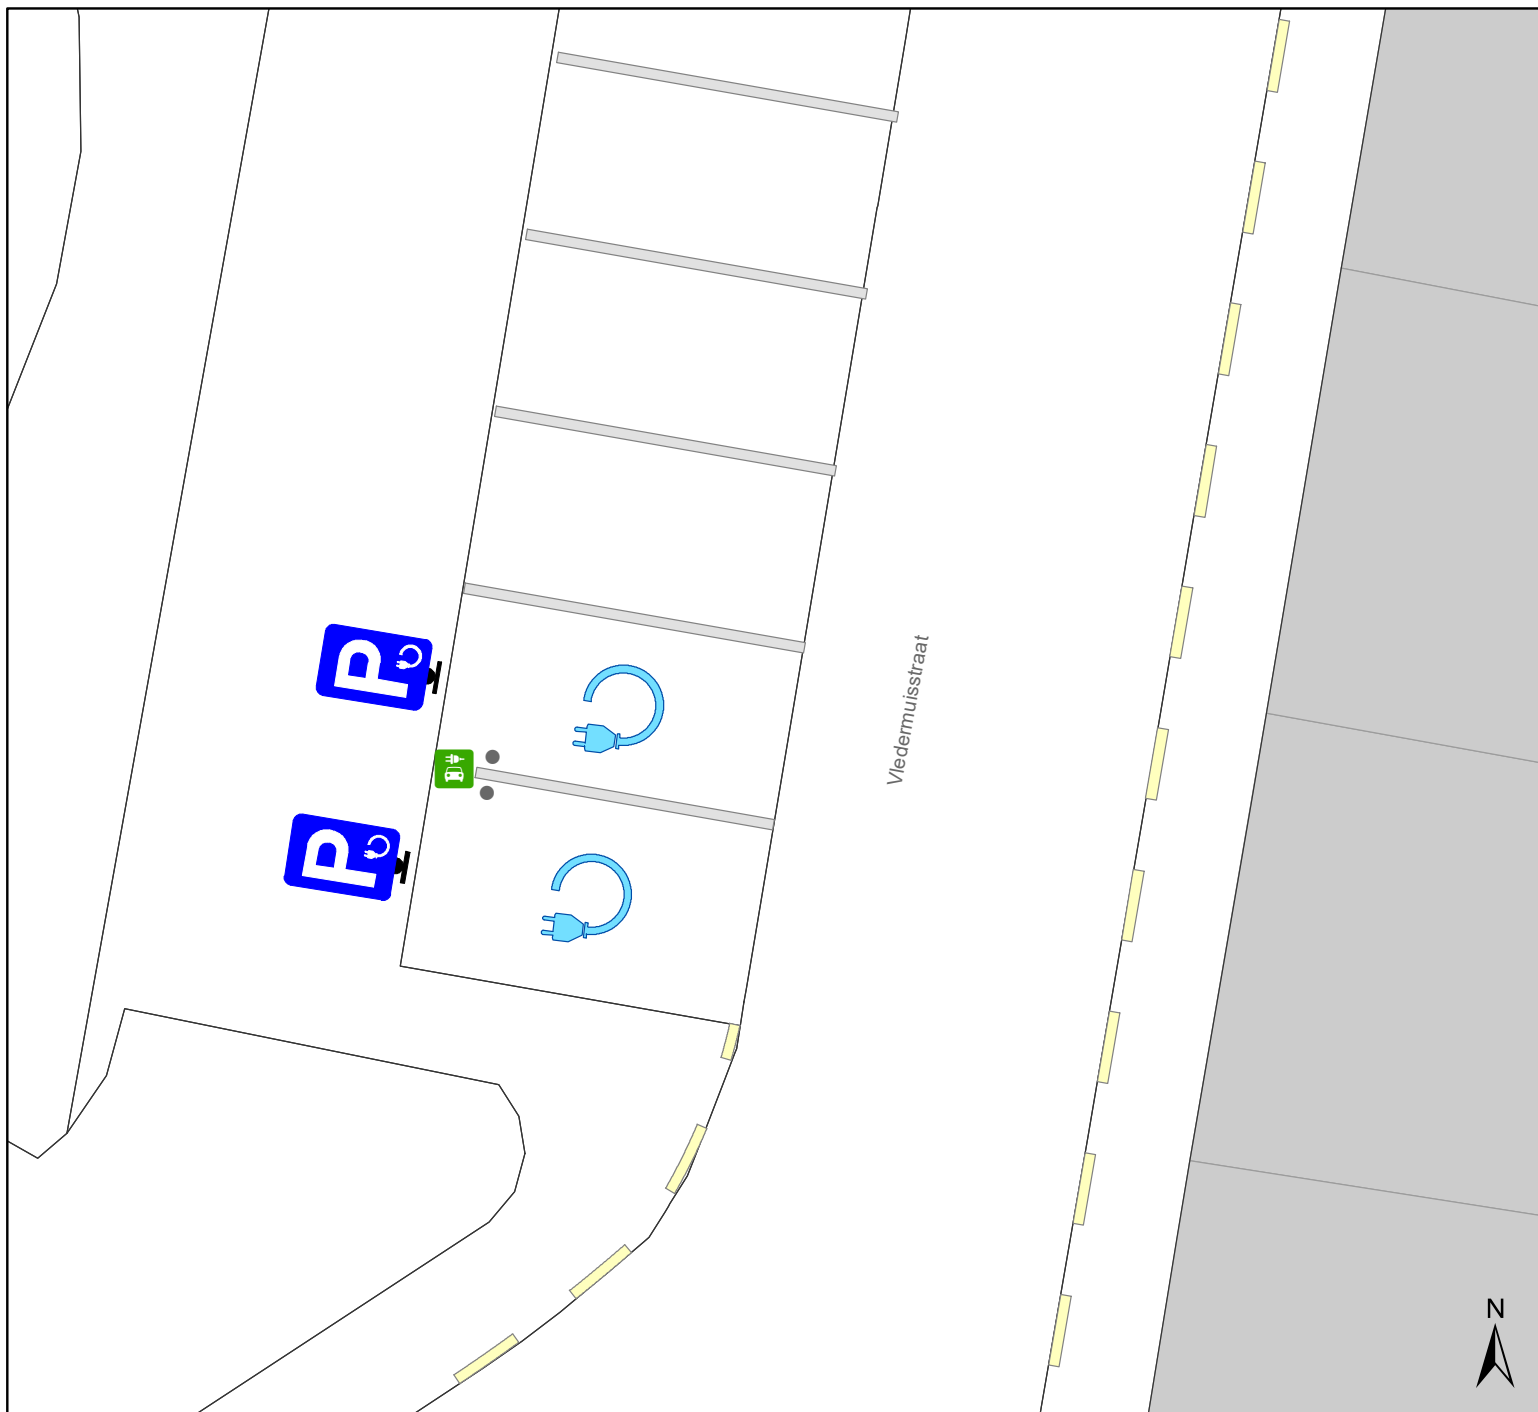

## Legende

-  Bestaande verkeersborden
-  Geplande verkeersborden
-  Te verwijderen verkeersborden
-  Bestaande wegmarkeringen
-  Geplande wegmarkeringen
-  Te verwijderen wegmarkeringen
-  Laadpaal  
In dienst
-  Bestaande azobepaaltjes



**gent:** Mobiliteitsbedrijf stad Gent  
Verkeerstechnische taken

### Vledermuisstraat 45 2 x EV

Dossiernummer P-340691

DATUM	SCHAAL	PLAN	P FORMAAT
20/01/2023	1/100	1/1	A4