



2023_CBS_01842 Nieuw aanvullend reglement van de politie op het wegverkeer - gemeenteweg - Benninsbrugstraat - nieuwe verkeersmaatregel(en) - Vaststelling

Beslissing: Goedgekeurd in besloten vergadering van 2 maart 2023

Zijn aanwezig bij de beslissing van dit punt:

mevrouw Sofie Bracke, schepen-voorzitter
mevrouw Tine Heyse, schepen; mevrouw Astrid De Bruycker, schepen; de heer Sami Souguir, schepen; de heer Bram Van Braeckevelt, schepen; mevrouw Isabelle Heyndrickx, schepen; mevrouw Hafsa El-Bazioui, schepen; mevrouw Evita Willaert, schepen; de heer Rudy Coddens, schepen
de heer Danny Van Campenhout, adjunct-algemeendirecteur

Bevoegd: Filip Watteeuw

Betrokken: Mathias De Clercq

Juridisch kader

De volgende bepalingen zijn van toepassing inzake de bevoegdheid:

- De Nieuwe Gemeentewet 24 juni 1988, artikel 119;
- Het Decreet van 16 mei 2008 betreffende de aanvullende reglementen op het wegverkeer en de plaatsing en bekostiging van verkeerstekens, artikel 5, § 1, 2e lid;
- Het Decreet over het lokaal bestuur van 22 december 2017, artikel 41, 2°;
- Het gemeenteraadsbesluit van 15 december 2015, houdende de delegatie van de vaststellingsbevoegdheid inzake gemeentelijke aanvullende reglementen op het wegverkeer.

De beslissing wordt genomen op grond van:

- Wet betreffende de politie over het wegverkeer, gecoördineerd bij Koninklijk Besluit van 16 maart 1968;
- Decreet van 16 mei 2008 betreffende de aanvullende reglementen op het wegverkeer en de plaatsing en bekostiging van de verkeerstekens;
- Koninklijk Besluit van 1 december 1975 houdende algemeen reglement op de politie van het wegverkeer en van het gebruik van de openbare weg;
- Ministerieel Besluit van 11 oktober 1976 waarbij de minimumafmetingen en de bijzondere plaatsingsvoorwaarden van de verkeerstekens worden bepaald;
- Uitvoeringsbesluit van 23 januari 2009 betreffende de aanvullende reglementen op het wegverkeer en de plaatsing en bekostiging van de verkeerstekens;

- Omzendbrief MOB/2009/1 van 3 april 2009.

Motivering

- Bij dit besluit wordt als maatregel getroffen, nieuwe signalisatie na de definitieve heraanleg van de Evergemsesteenweg.

- Bij collegebesluit van 16 juni 2016 werd de bestaande toestand geregulariseerd en er worden geen nieuwe verkeersmaatregelen ingevoerd.

Overwegende dat het aanvullend reglement enkel gemeentewegen betreft.

Bijgevoegde bijlage(n):

- Aanvullend Reglement Benninsbrugstraat Dossier P339756 (deel van de beslissing)
- Signalisatieplan cluster Evergemsesteenweg Dossier P339756 (deel van de beslissing)

Beslissing

Beslist het volgende:

Artikel 1:

Heft op het aanvullend reglement van de politie op het wegverkeer betreffende de gemeenteweg Benninsbrugstraat, goedgekeurd in zitting van 16 juni 2016, van zodra het nieuwe reglement in werking treedt.

Artikel 2:

Stelt vast het bijgevoegd aanvullend reglement van de politie op het wegverkeer en het signalisatieplan betreffende de gemeenteweg Benninsbrugstraat.

2023_CBS_01842 - Nieuw aanvullend reglement van de politie op het wegverkeer - gemeenteweg - Benninsbrugstraat - nieuwe verkeersmaatregel(en)

Aanvullend reglement van de politie op het wegverkeer - gemeenteweg – Benninsbrugstraat

Vastgesteld in het College van Burgemeester en Schepenen van

Bekendgemaakt op

Geldig vanaf

Referentienummer

Reglement

Artikel 1

Op de Benninsbrugstraat ter hoogte van het kruispunt met de Evergemsesteenweg geldt: de bestuurders moeten voorrang verlenen aan iedere bestuurder die rijdt op de openbare weg of de rijbaan die ze oprijden; de plaats waar de bestuurders, zo nodig, moeten stoppen om voorrang te verlenen, wordt aangeduid.

Dit wordt aangeduid door verkeerstekens:

- B1
- WM76.2

Artikel 2

Op de Benningsbrugstraat vanaf het kruispunt met de Evergemsesteenweg over een lengte van 10 meter geldt het is iedere bestuurder verboden de doorlopende streep te overschrijden, alsook links van de streep te rijden wanneer deze de twee rijrichtingen scheidt.

Dit wordt aangeduid door verkeerstekens:

- WM72.2


Artikel 3

Op de Benningsbrugstraat ter hoogte van het kruispunt met de Evergemsesteenweg geldt voetgangers moeten de oversteekplaats volgen om de rijbaan over te steken.








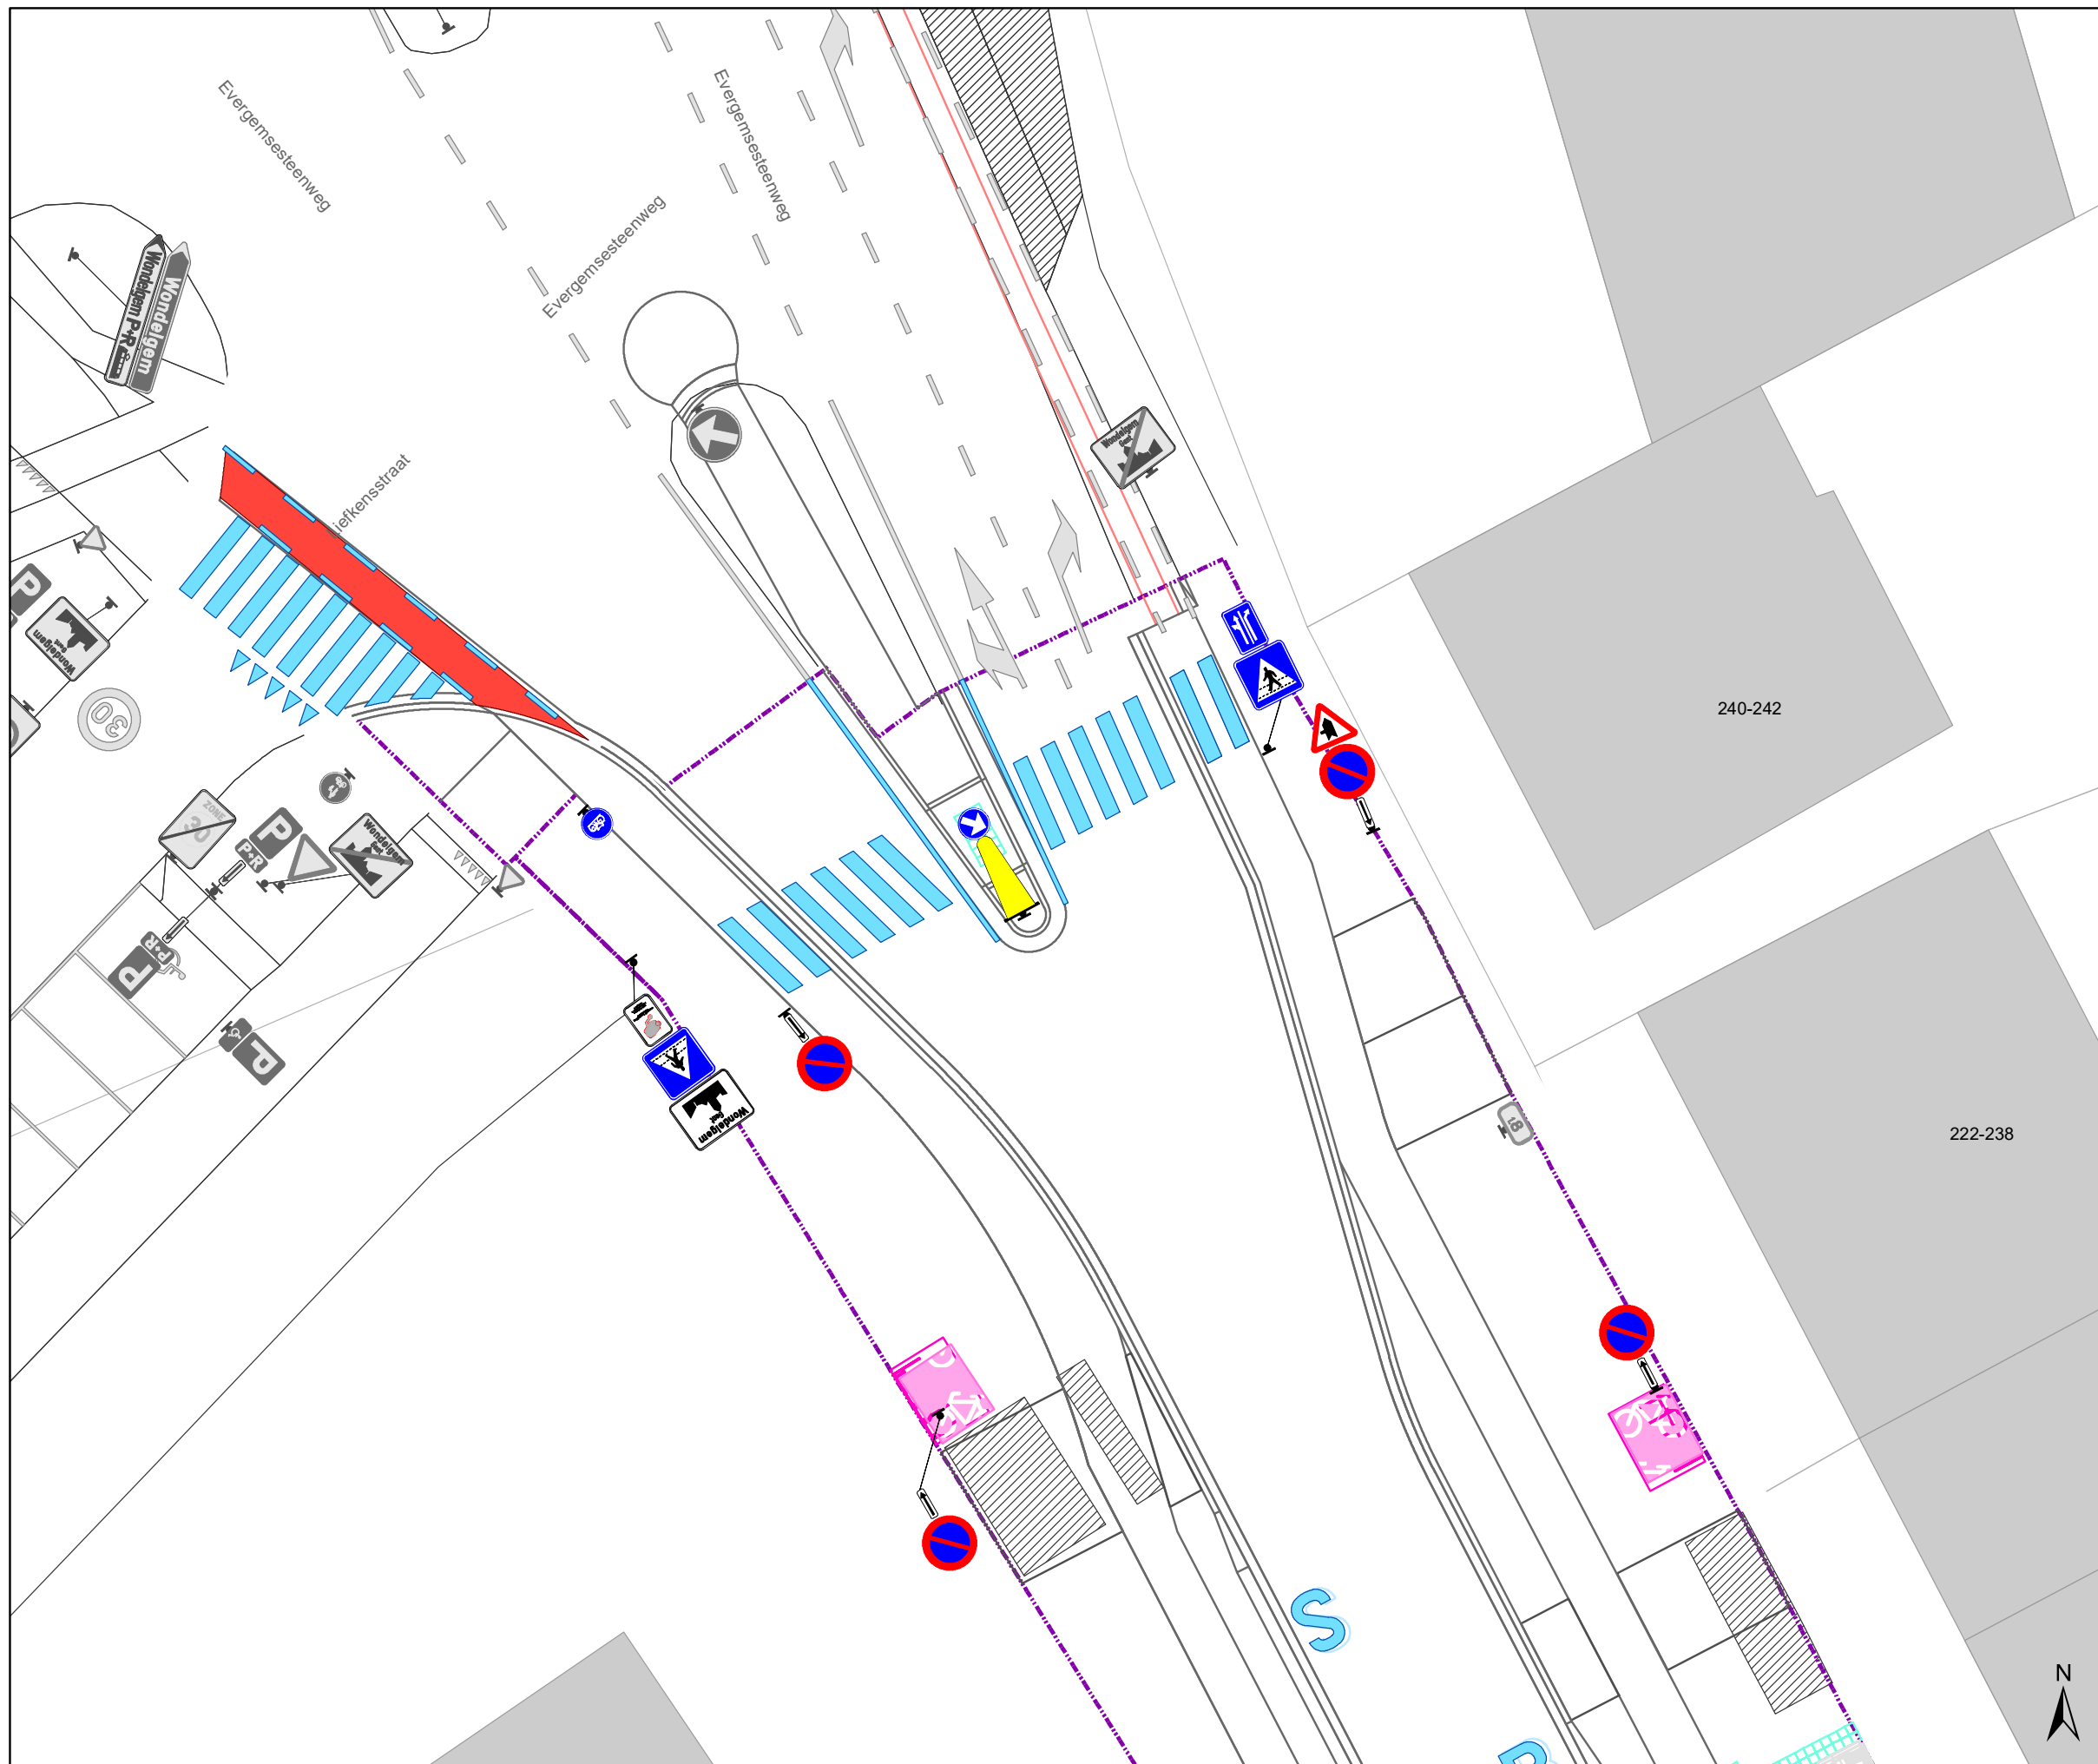

Dit wordt aangeduid door verkeerstekens:


- WM76.3

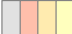(einde reglement)



Legende

-  Bestaande verkeersborden
-  Geplande verkeersborden
-  Bestaande wegmarkeringen
-  Geplande wegmarkeringen
-  verlaagde boordsteen (oprit)
-  Contour dossier
Heraanleg
-  Gepland paaltje
-  Bestaande fietsenstalling
-  Geplande fietsenstalling
-  Ander gepland dossier
(in voorbereiding bij MOBBED)
-  Ander gepland dossier
(in voorbereiding bij MOBBED)

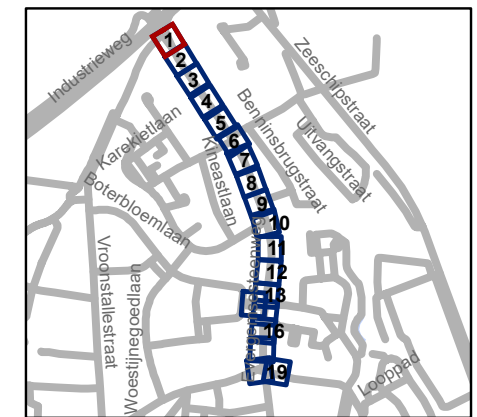


gent: Mobiliteitsbedrijf stad Gent
Verkeerstechnische taken







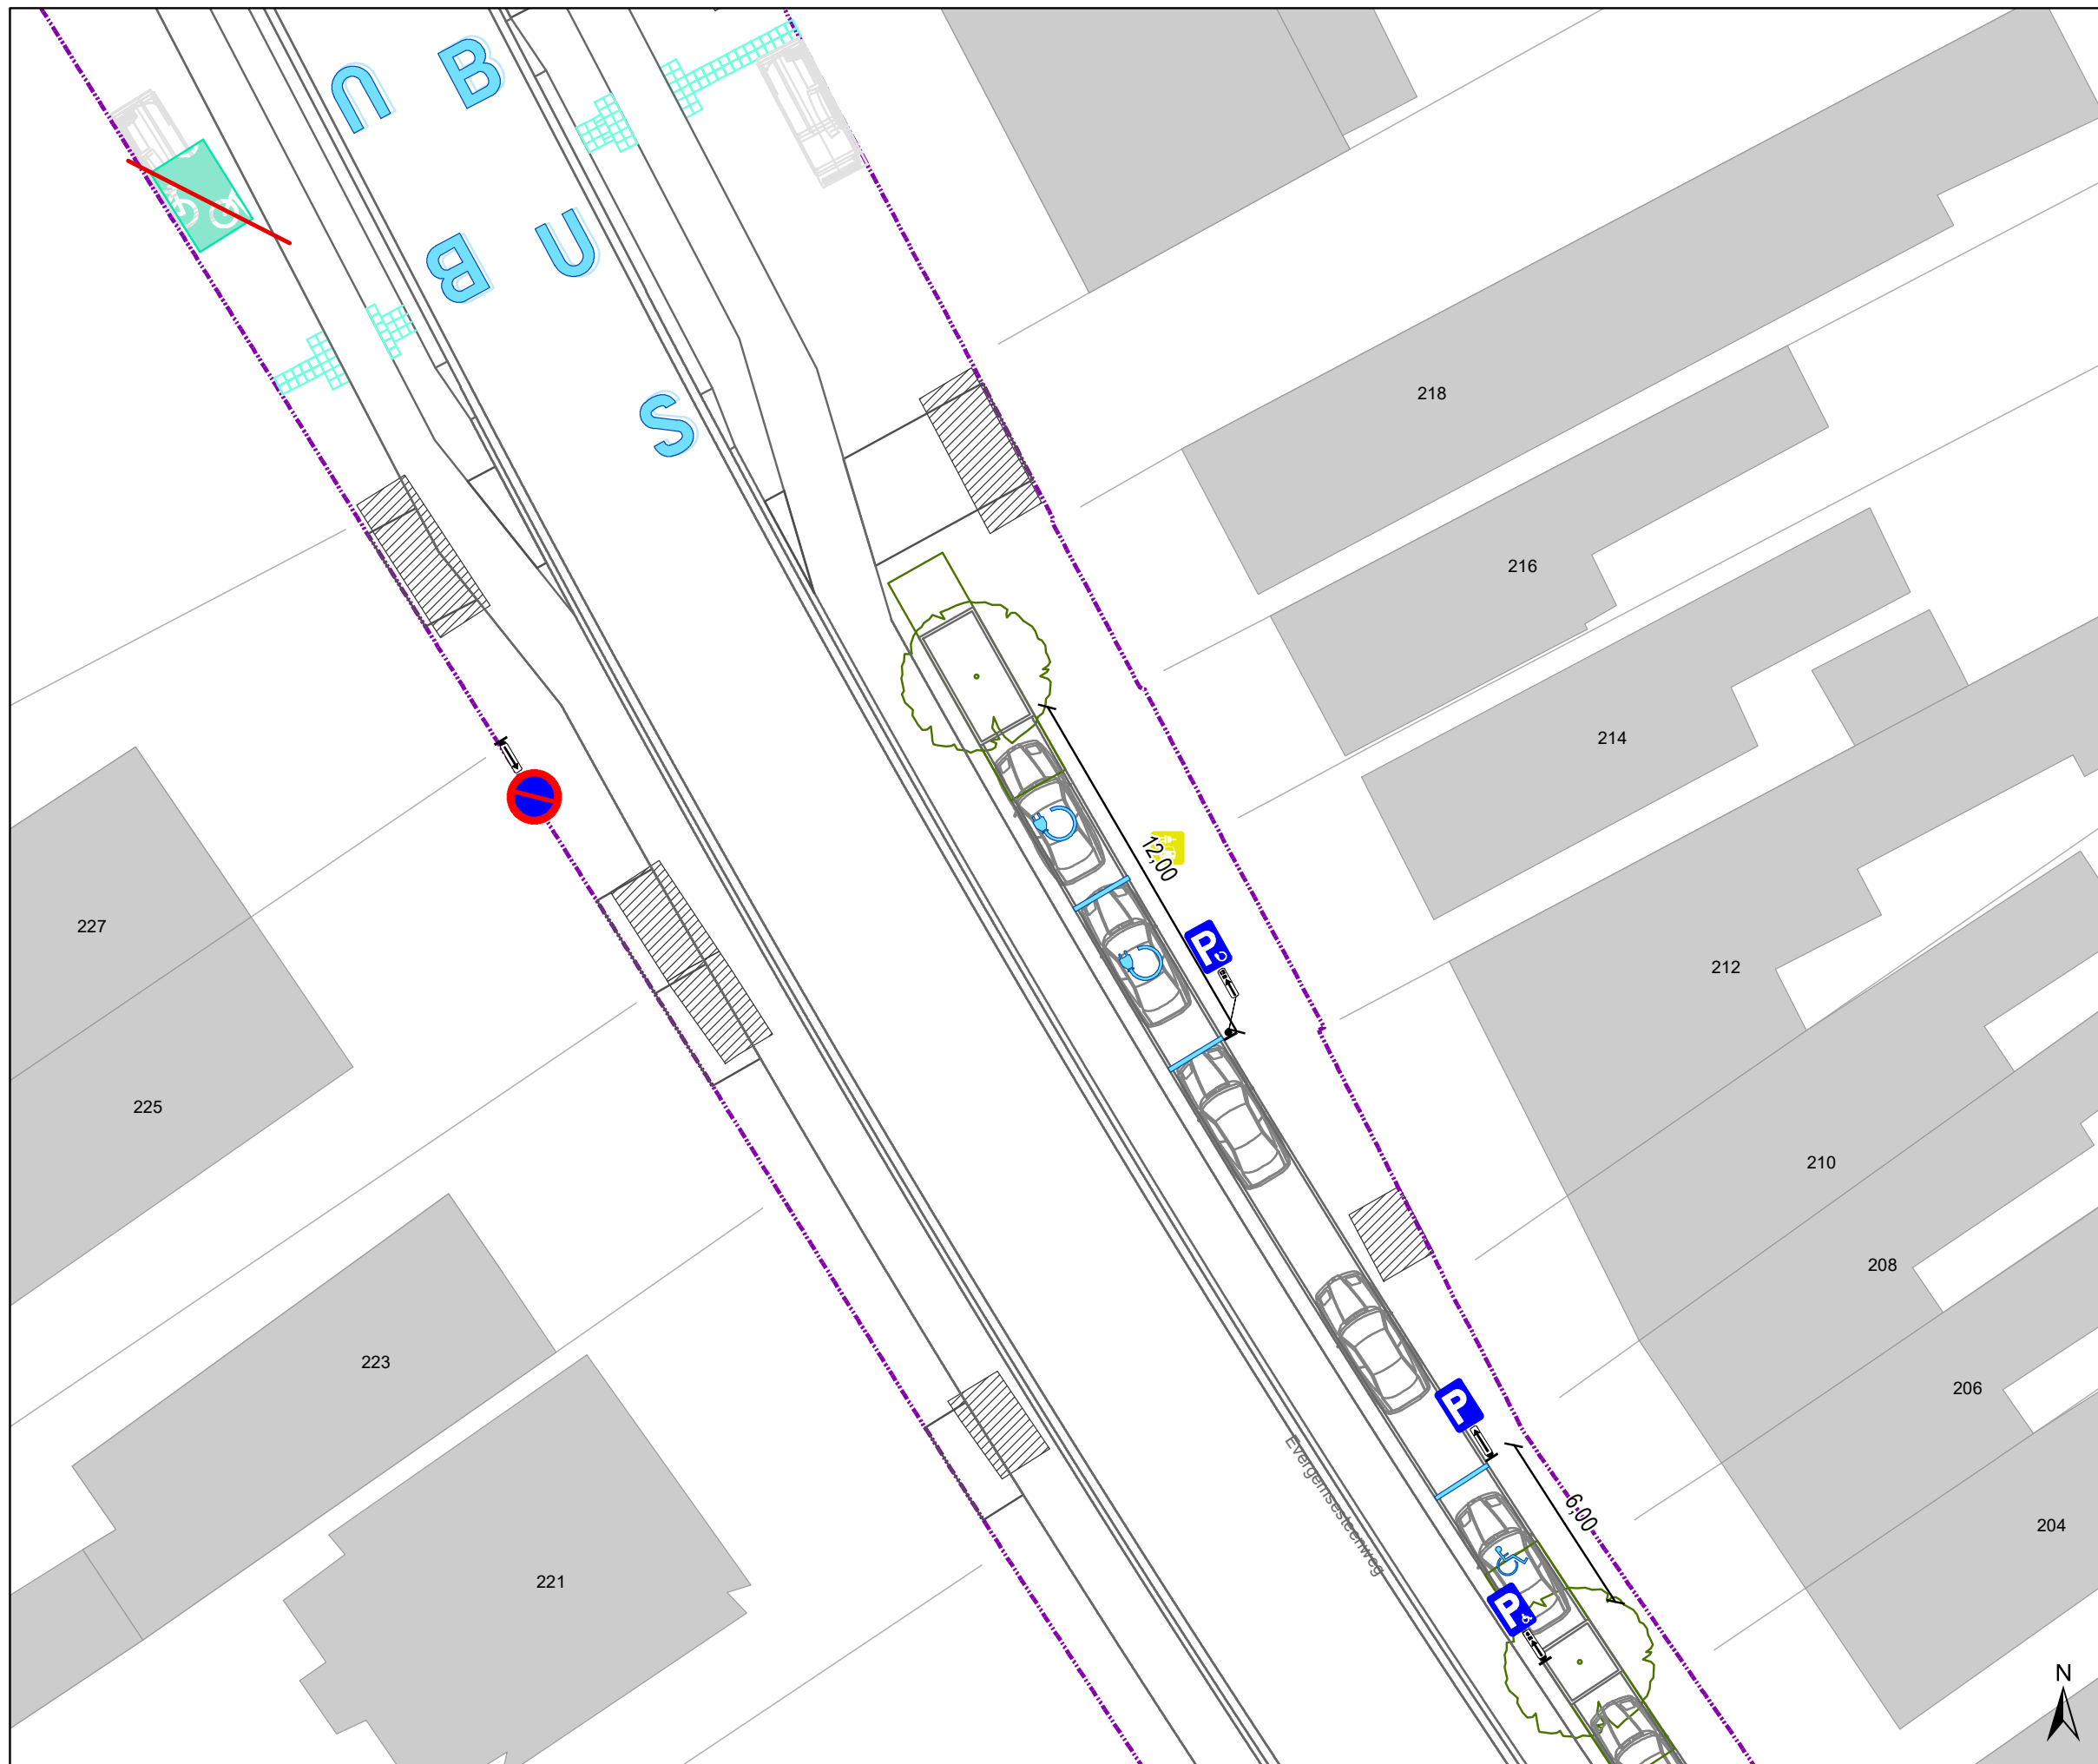



**Evergemsesteenweg
definitieve heraanleg**


Dossiernummer P-339756

DATUM	SCHAAL	PLAN	P FORMAAT
14/02/2023	1/200	1/19	A3



Legende

-  Bestaande verkeersborden
-  Geplande verkeersborden
-  Bestaande wegmarkeringen
-  Geplande wegmarkeringen
-  verlaagde boordsteen (oprit)
-  Contour dossier
Heraanleg
-  Gepland paaltje
-  Bestaande fietsenstalling
-  Geplande fietsenstalling
-  Ander gepland dossier
(in voorbereiding bij MOBBED)
-  Ander gepland dossier
(in voorbereiding bij MOBBED)

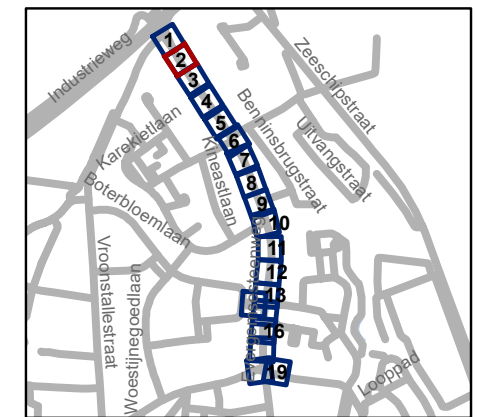


gent: Mobiliteitsbedrijf stad Gent
Verkeerstechnische taken







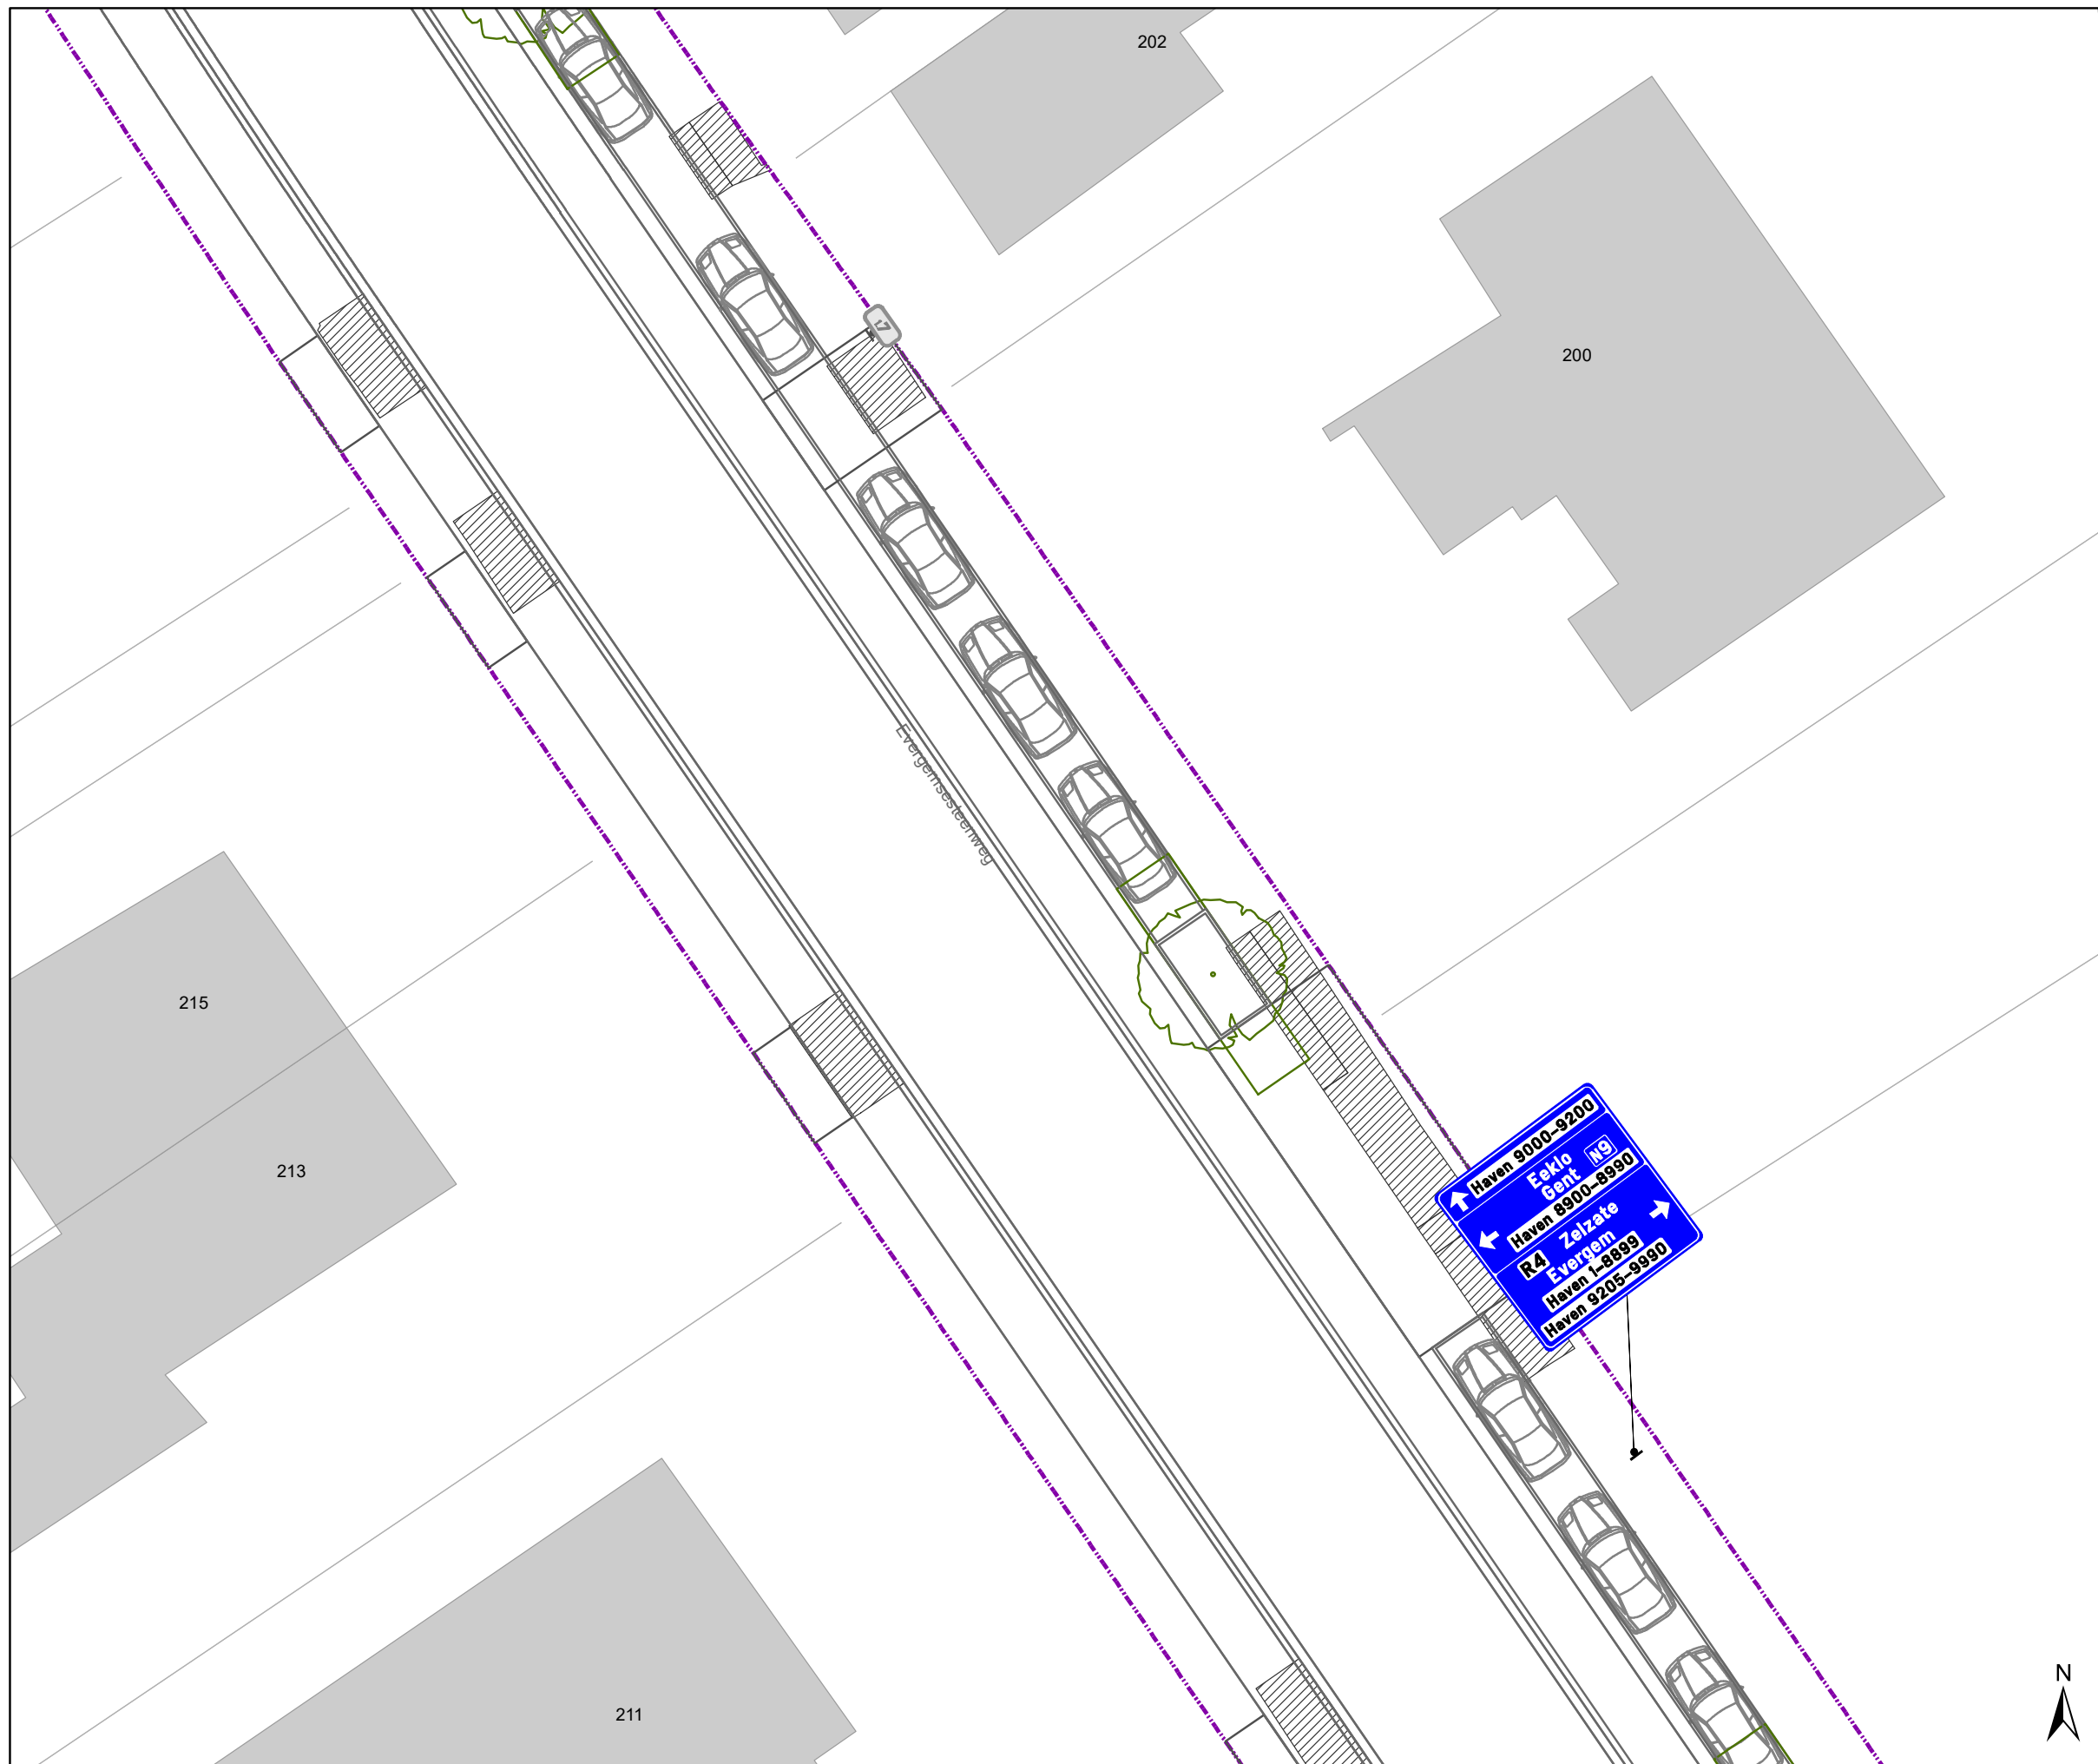



Evergemsesteenweg definitieve heraanleg


Dossiernummer P-339756

DATUM	SCHAAL	PLAN	P FORMAAT
14/02/2023	1/200	2/19	A3



Legende

-  Bestaande verkeersborden
-  Geplande verkeersborden
-  Bestaande wegmarkeringen
-  Geplande wegmarkeringen
-  verlaagde boordsteen (oprit)
-  Contour dossier
Heraanleg
-  Gepland paaltje
-  Bestaande fietsenstalling
-  Geplande fietsenstalling
-  Ander gepland dossier
(in voorbereiding bij MOBBED)
-  Ander gepland dossier
(in voorbereiding bij MOBBED)

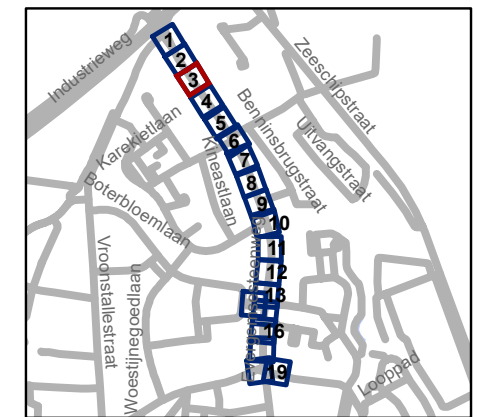


gent: Mobiliteitsbedrijf stad Gent
Verkeerstechnische taken

Evergemsesteenweg definitieve heraanleg







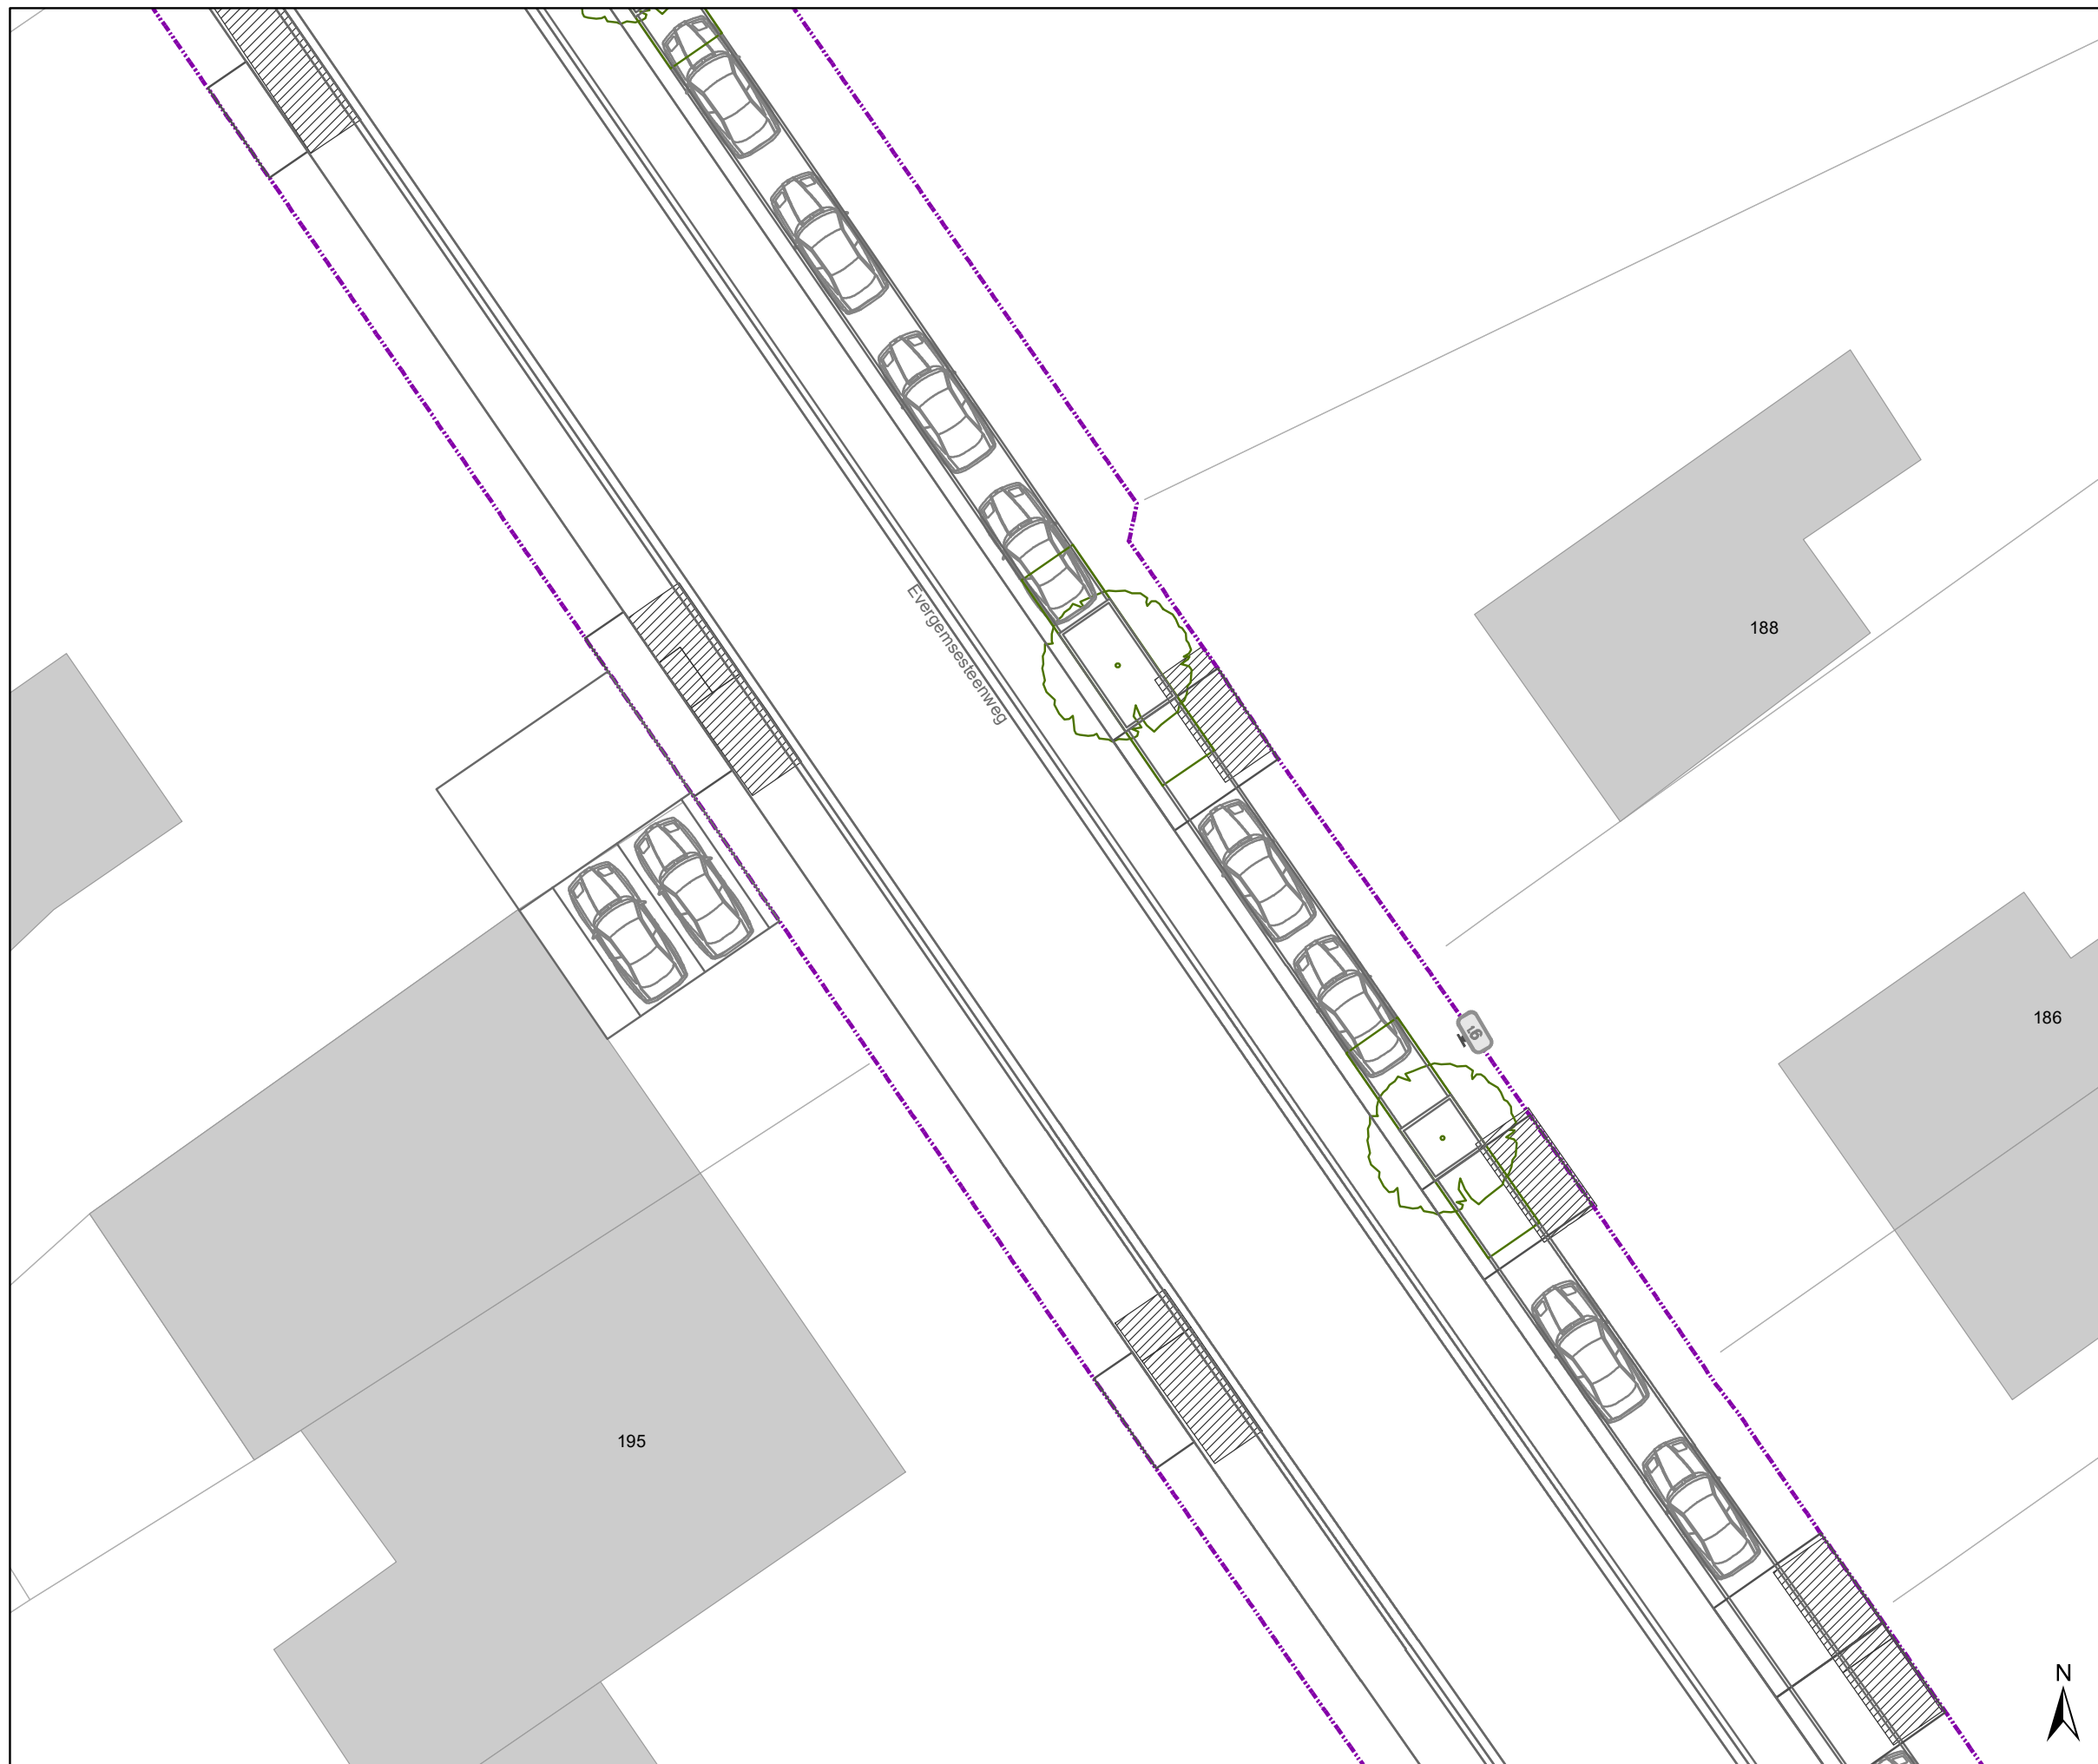




Dossiernummer P-339756


DATUM	SCHAAL	PLAN	P FORMAAT
14/02/2023	1/200	3/19	A3





Legende

-  Bestaande verkeersborden
-  Geplande verkeersborden
-  Bestaande wegmarkeringen
-  Geplande wegmarkeringen
-  verlaagde boordsteen (oprit)
-  Contour dossier
Heraanleg
-  Gepland paaltje
-  Bestaande fietsenstalling
-  Geplande fietsenstalling
-  Ander gepland dossier
(in voorbereiding bij MOBBED)
-  Ander gepland dossier
(in voorbereiding bij MOBBED)

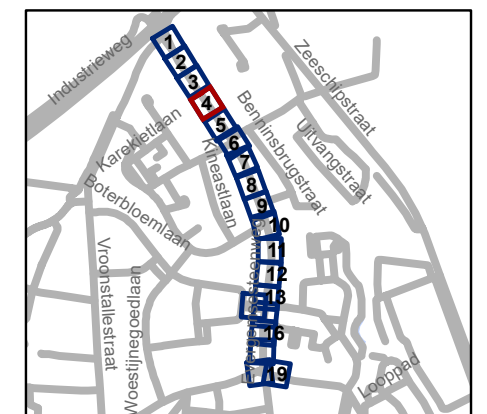


gent: Mobiliteitsbedrijf stad Gent
Verkeerstechnische taken







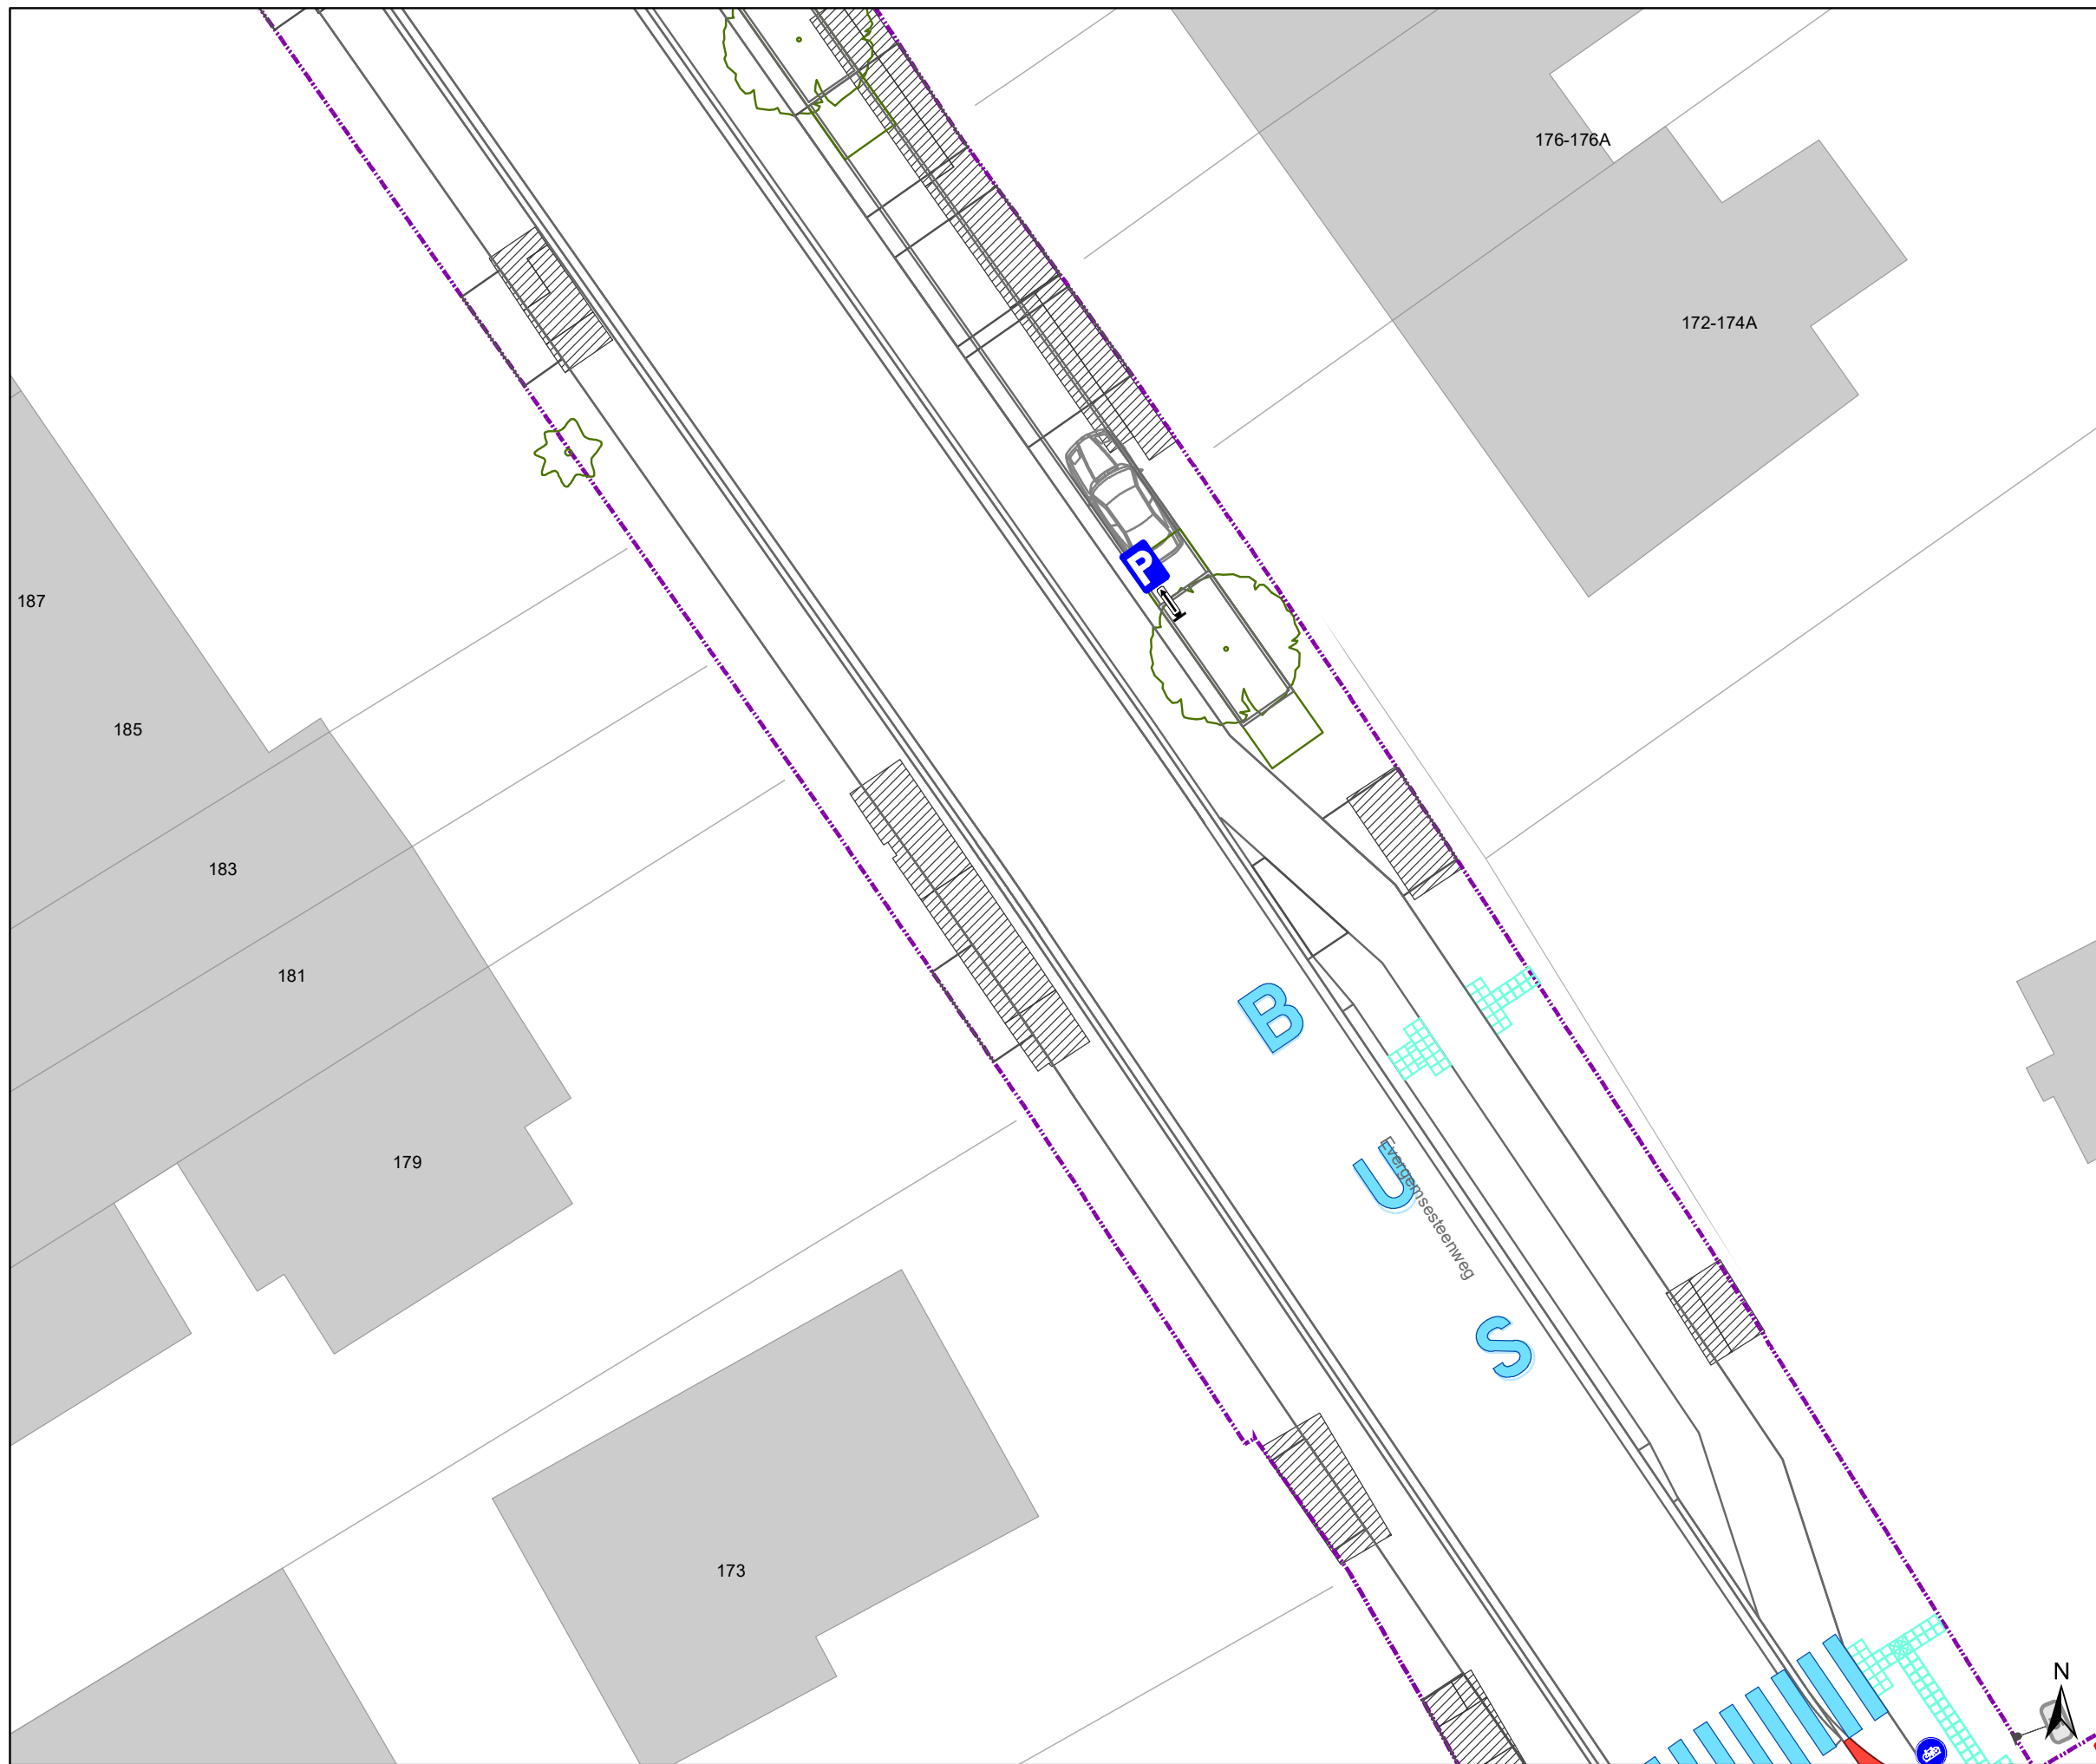




Evergemsesteenweg definitieve heraanleg


Dossiernummer P-339756

DATUM	SCHAAL	PLAN	P FORMAAT
14/02/2023	1/200	4/19	A3



Legende


-  Bestaande verkeersborden
-  Geplande verkeersborden
-  Bestaande wegmarkeringen
-  Geplande wegmarkeringen
-  verlaagde boordsteen (oprit)
-  Contour dossier
Heraanleg
-  Gepland paaltje
-  Bestaande fietsenstalling
-  Geplande fietsenstalling
-  Ander gepland dossier
(in voorbereiding bij MOBBED)
-  Ander gepland dossier
(in voorbereiding bij MOBBED)

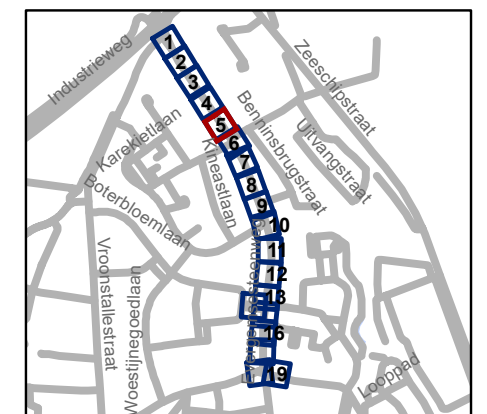







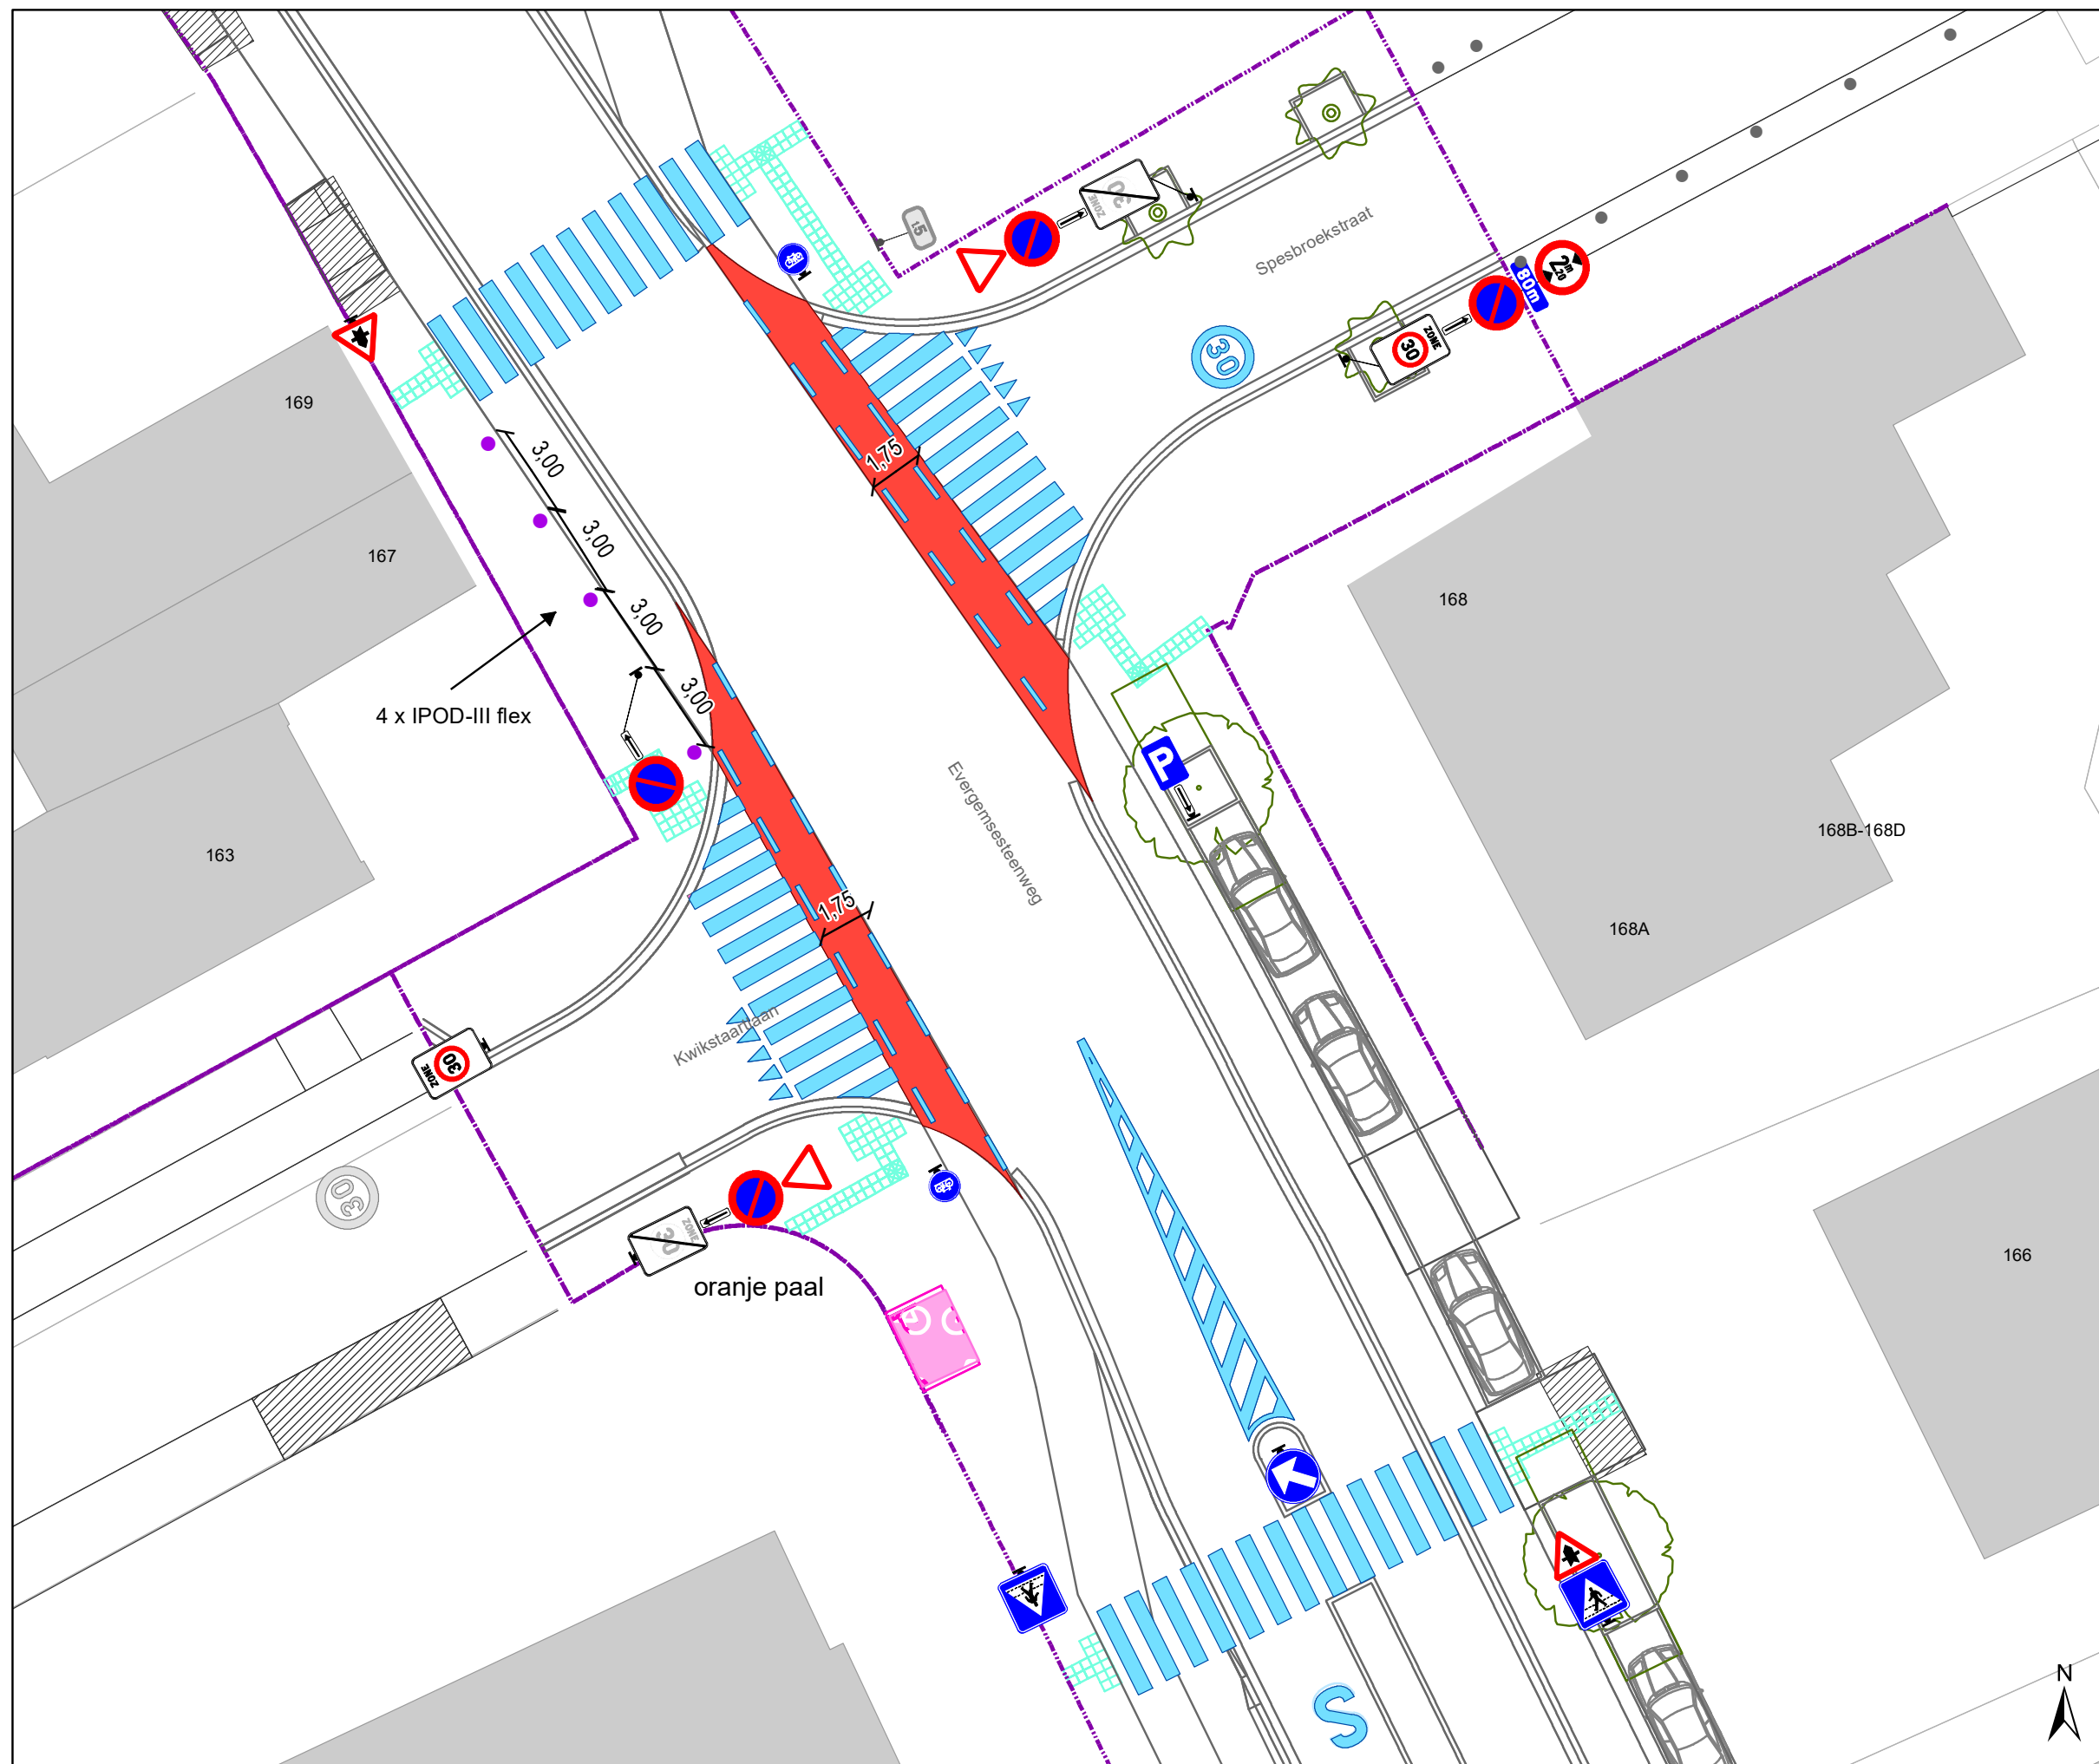




gent: Mobiliteitsbedrijf stad Gent
Verkeerstechnische taken


Evergemsesteenweg definitieve heraanleg

Dossiernummer P-339756			
DATUM	SCHAAL	PLAN	P FORMAAT
14/02/2023	1/200	5/19	A3



Legende

-  Bestaande verkeersborden
-  Geplande verkeersborden
-  Bestaande wegmarkeringen
-  Geplande wegmarkeringen
-  verlaagde boordsteen (oprit)
-  Contour dossier
Heraanleg
-  Gepland paaltje
-  Bestaande fietsenstalling
-  Geplande fietsenstalling
-  Ander gepland dossier
(in voorbereiding bij MOBBED)
-  Ander gepland dossier
(in voorbereiding bij MOBBED)

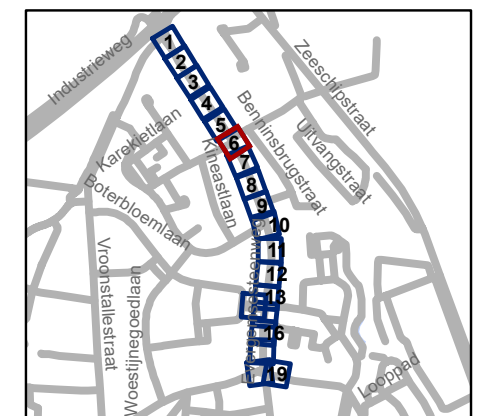


gent: Mobiliteitsbedrijf stad Gent
Verkeerstechnische taken








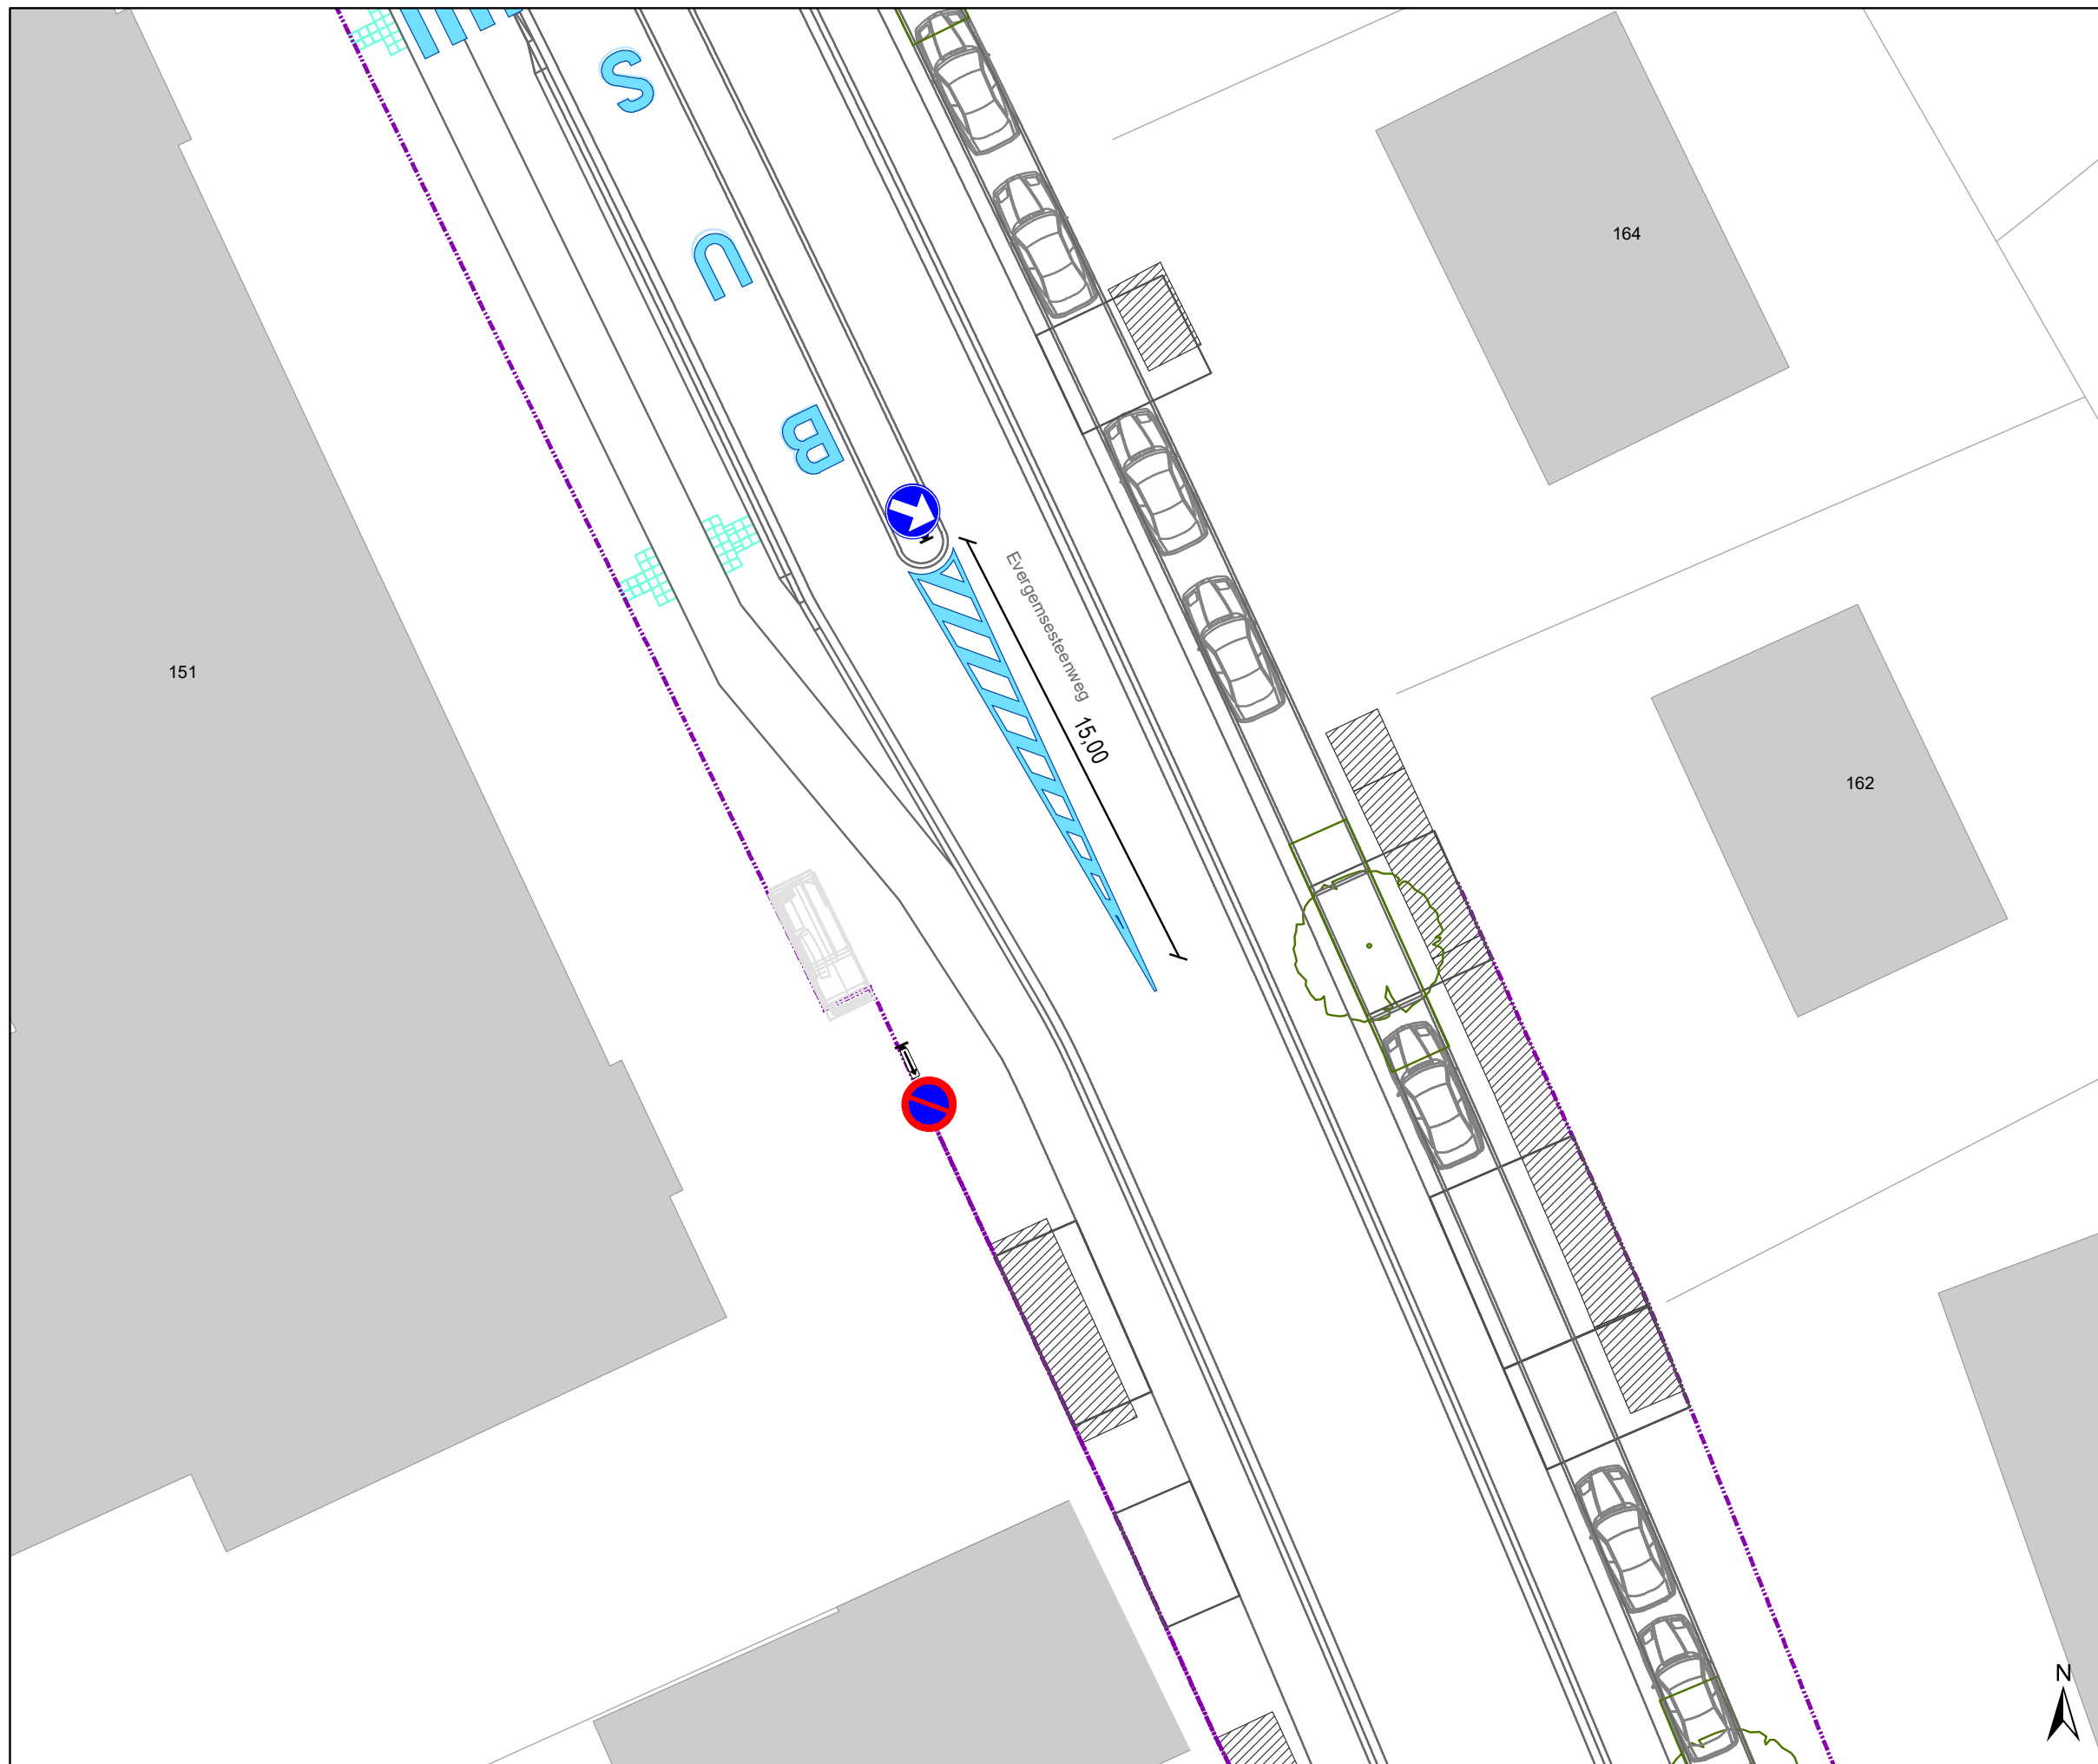



Evergemsesteenweg definitieve heraanleg

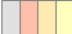
Dossiernummer P-339756

DATUM	SCHAAL	PLAN	P FORMAAT
14/02/2023	1/200	6/19	A3



Legende

-  Bestaande verkeersborden
-  Geplande verkeersborden
-  Bestaande wegmarkeringen
-  Geplande wegmarkeringen
-  verlaagde boordsteen (oprit)
-  Contour dossier
Heraanleg
-  Gepland paaltje
-  Bestaande fietsenstalling
-  Geplande fietsenstalling
-  Ander gepland dossier
(in voorbereiding bij MOBBED)
-  Ander gepland dossier
(in voorbereiding bij MOBBED)

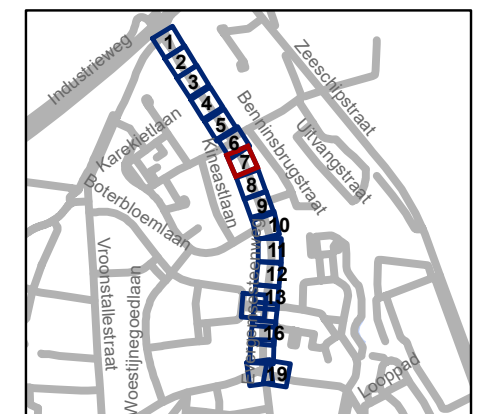


gent: Mobiliteitsbedrijf stad Gent
Verkeerstechnische taken







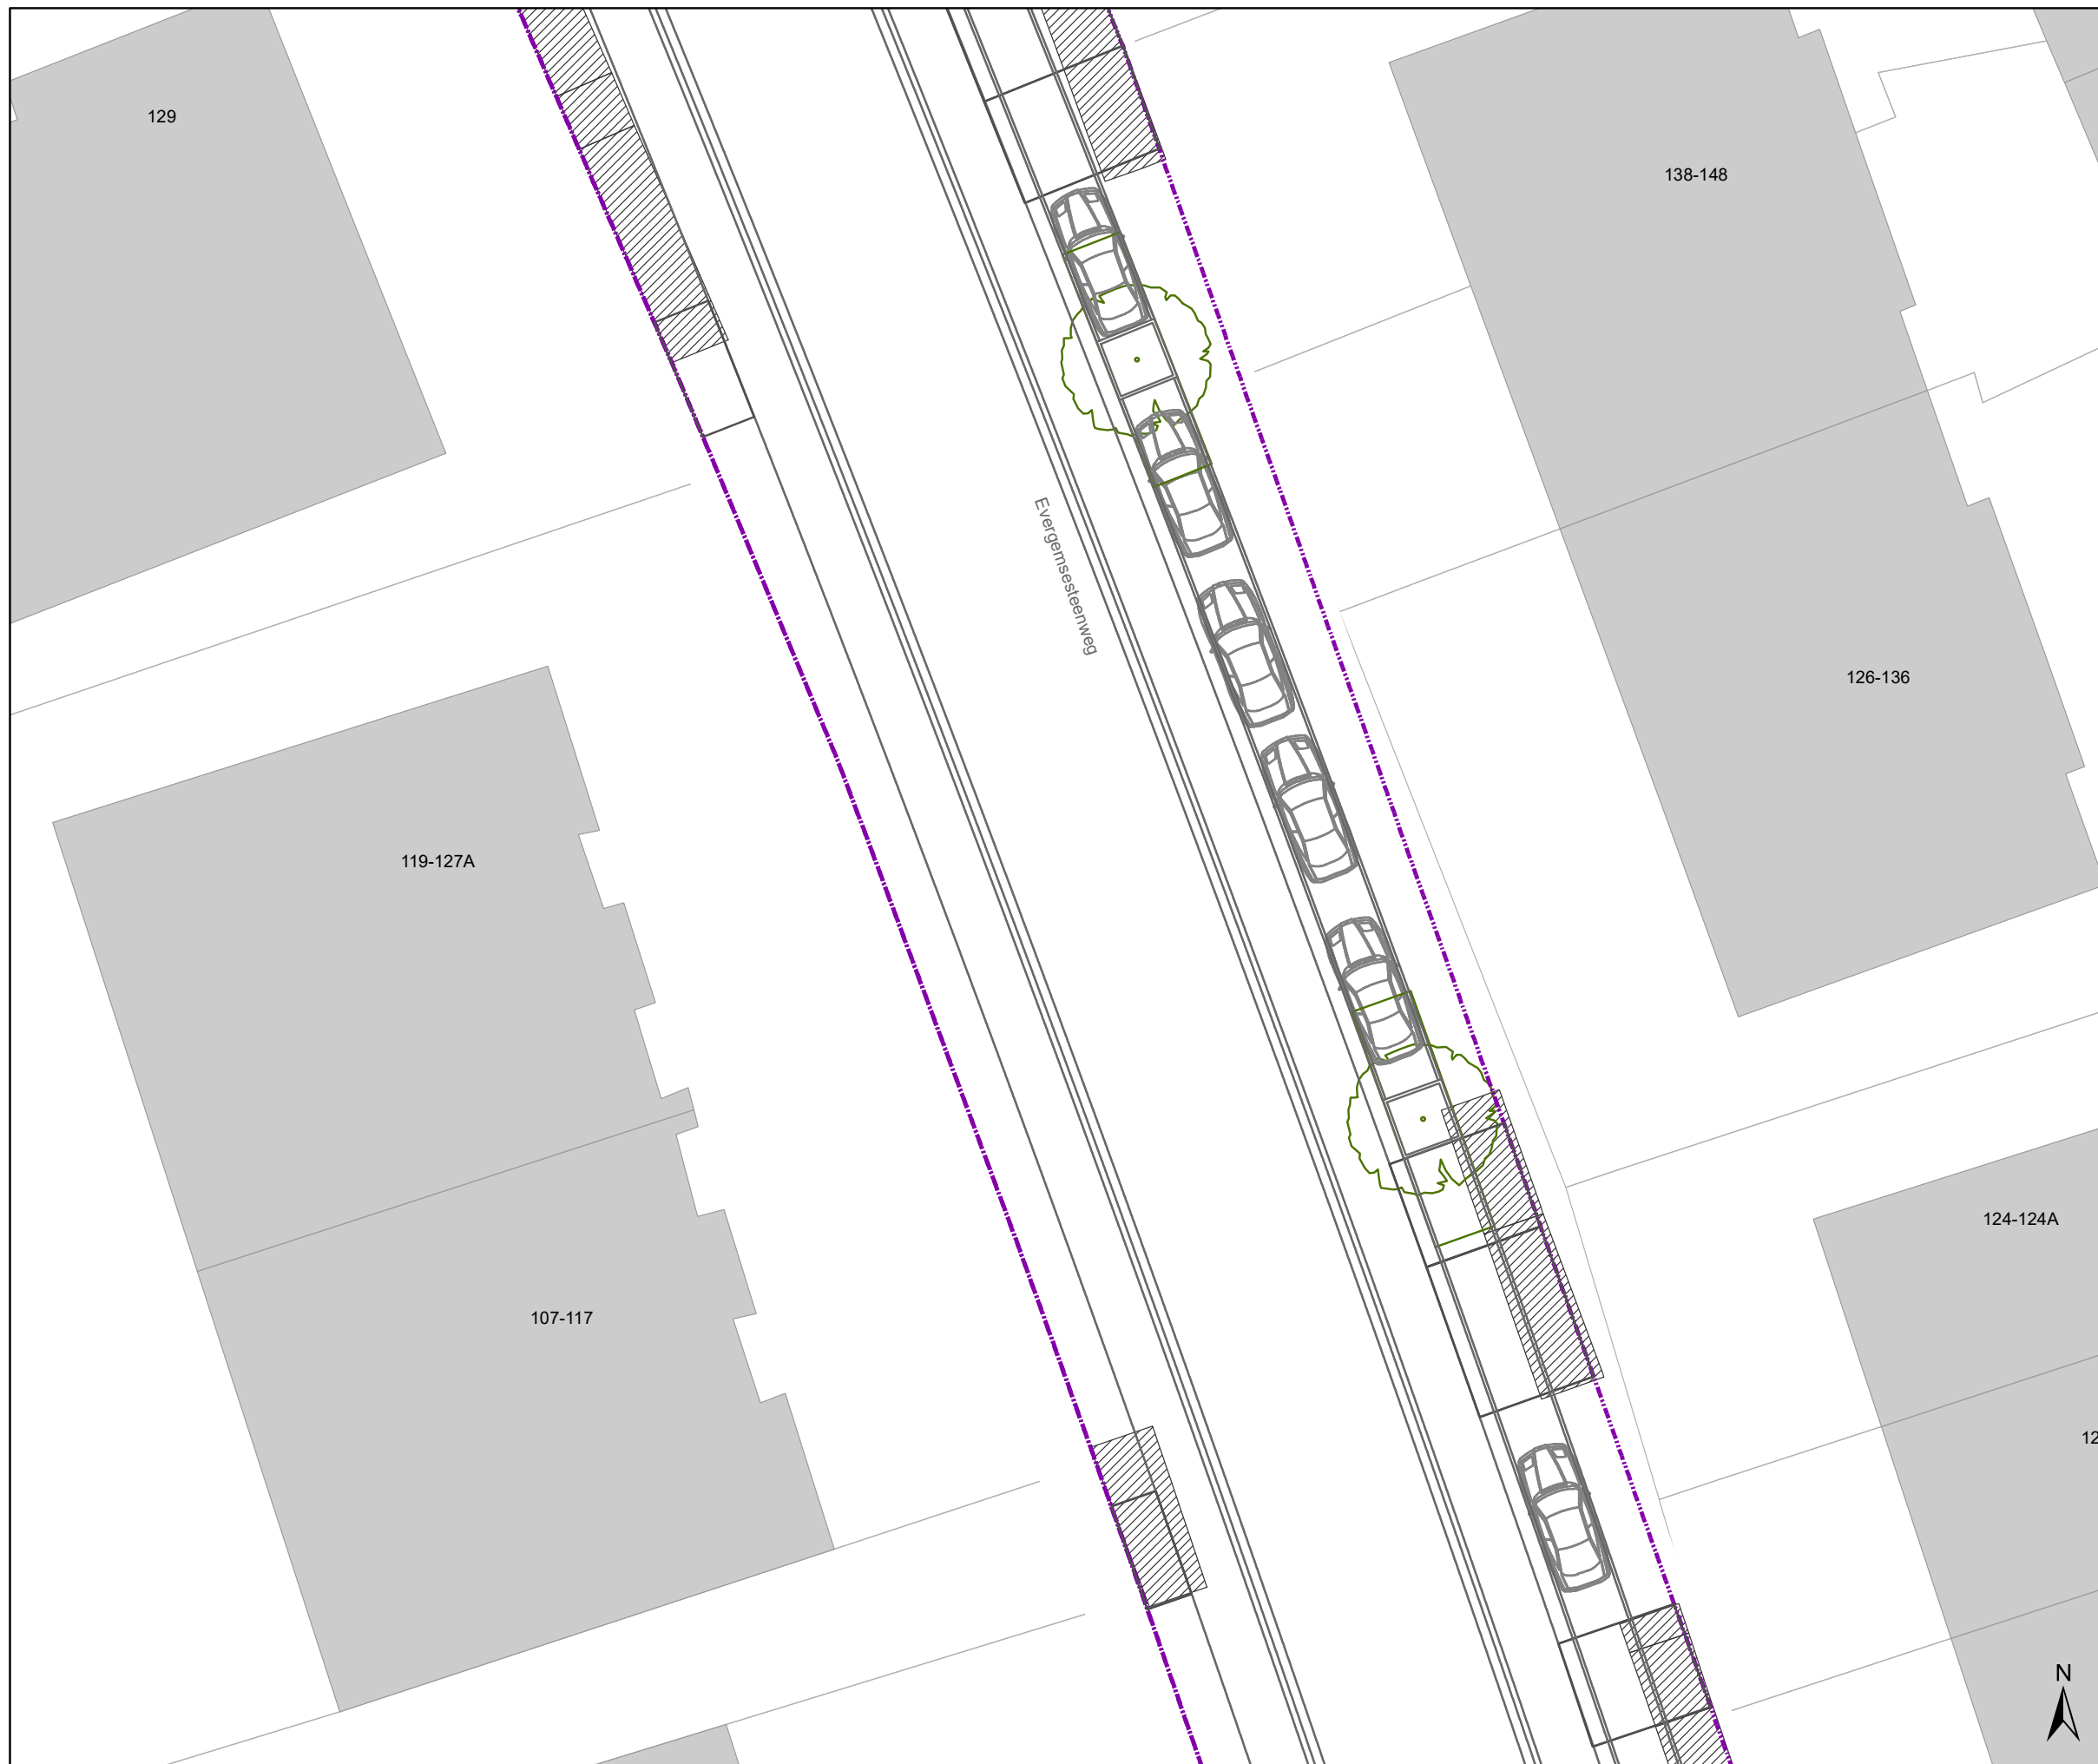



Evergemsesteenweg definitieve heraanleg


Dossiernummer P-339756

DATUM	SCHAAL	PLAN	P FORMAAT
14/02/2023	1/200	7/19	A3



Legende

-  Bestaande verkeersborden
-  Geplande verkeersborden
-  Bestaande wegmarkeringen
-  Geplande wegmarkeringen
-  verlaagde boordsteen (oprit)
-  Contour dossier
Heraanleg
-  Gepland paaltje
-  Bestaande fietsenstalling
-  Geplande fietsenstalling
-  Ander gepland dossier
(in voorbereiding bij MOBBED)
-  Ander gepland dossier
(in voorbereiding bij MOBBED)

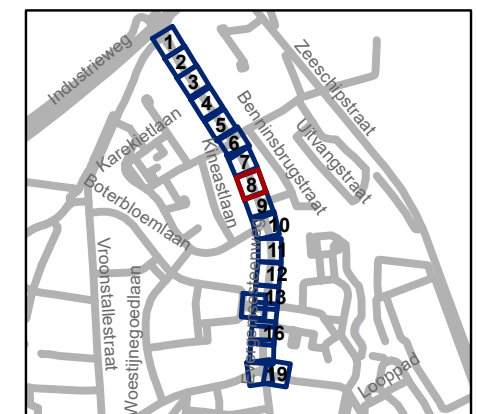


gent: Mobiliteitsbedrijf stad Gent
Verkeerstechnische taken





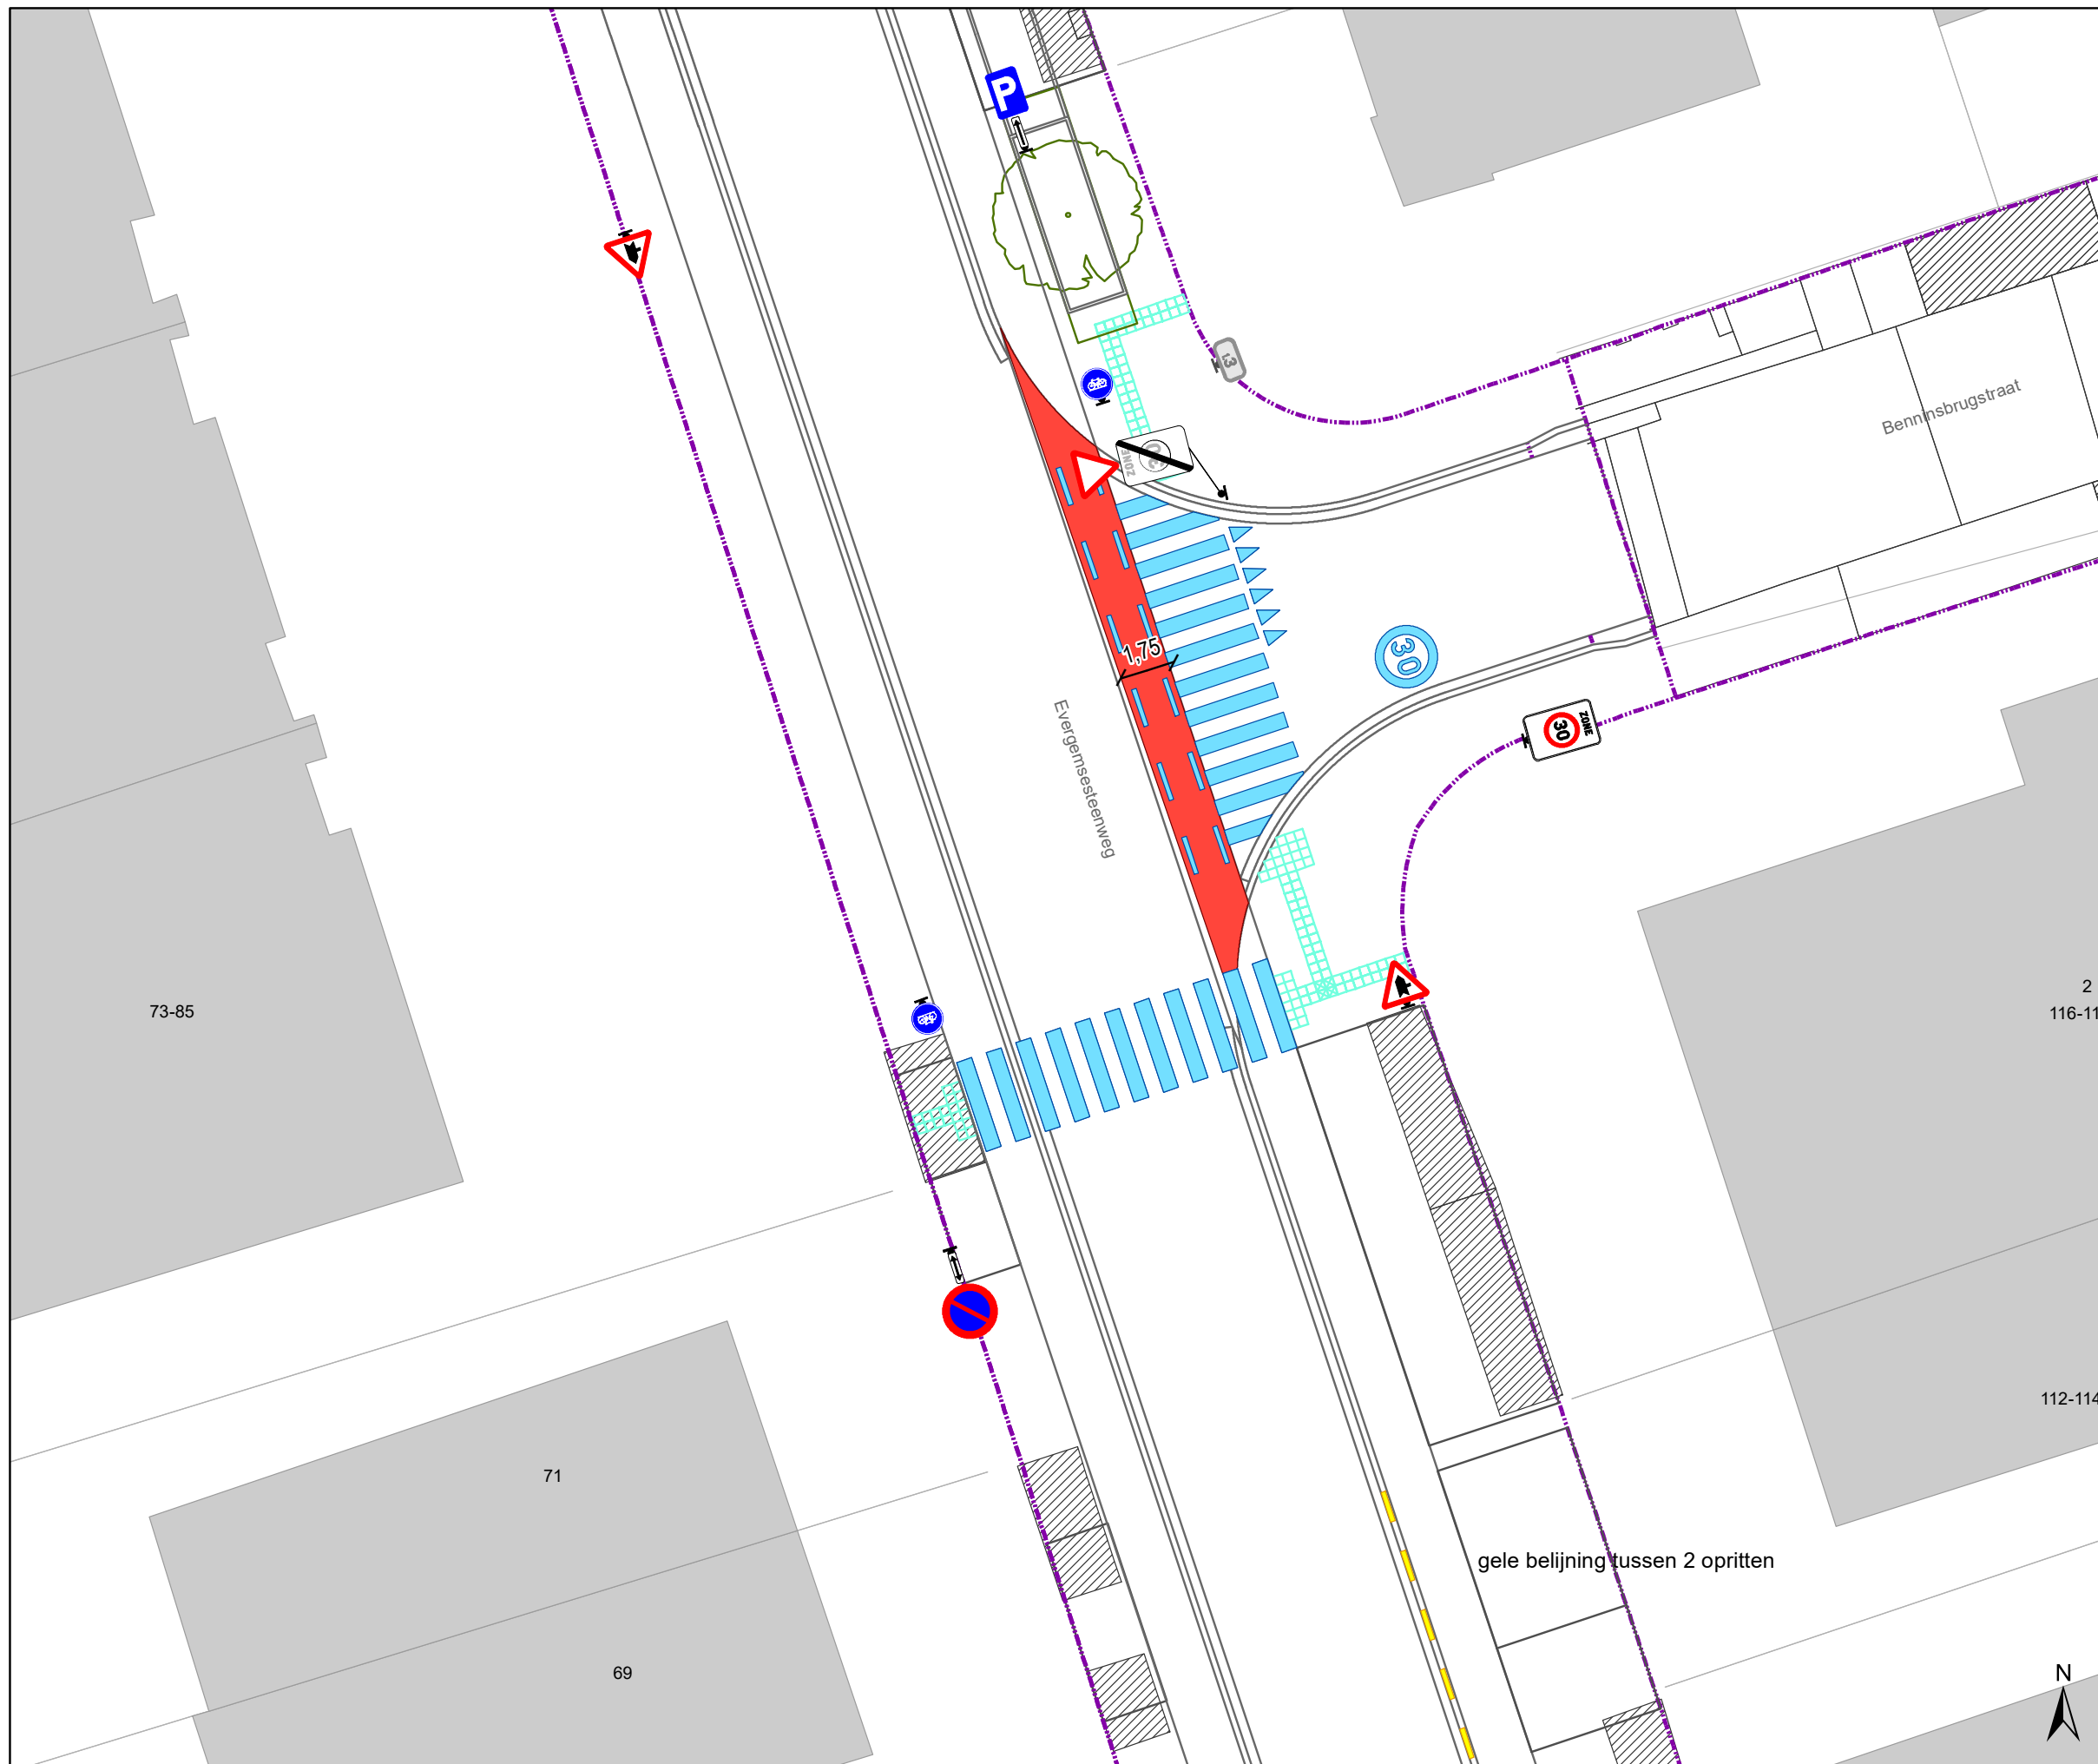


Evergemsesteenweg definitieve heraanleg


Dossiernummer P-339756

DATUM	SCHAAL	PLAN	P FORMAAT
14/02/2023	1/200	8/19	A3



Legende

-  Bestaande verkeersborden
-  Geplande verkeersborden
-  Bestaande wegmarkeringen
-  Geplande wegmarkeringen
-  verlaagde boordsteen (oprit)
-  Contour dossier
Heraanleg
-  Gepland paaltje
-  Bestaande fietsenstalling
-  Geplande fietsenstalling
-  Ander gepland dossier
(in voorbereiding bij MOBBED)
-  Ander gepland dossier
(in voorbereiding bij MOBBED)

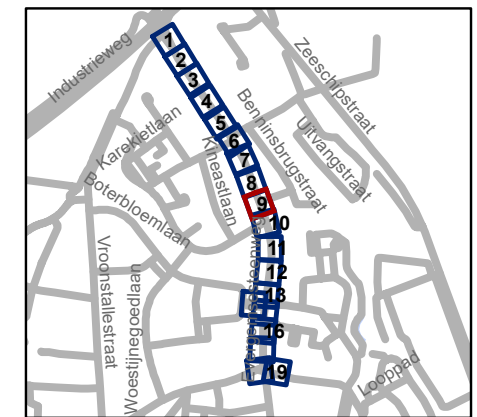


gent: Mobiliteitsbedrijf stad Gent
Verkeerstechnische taken








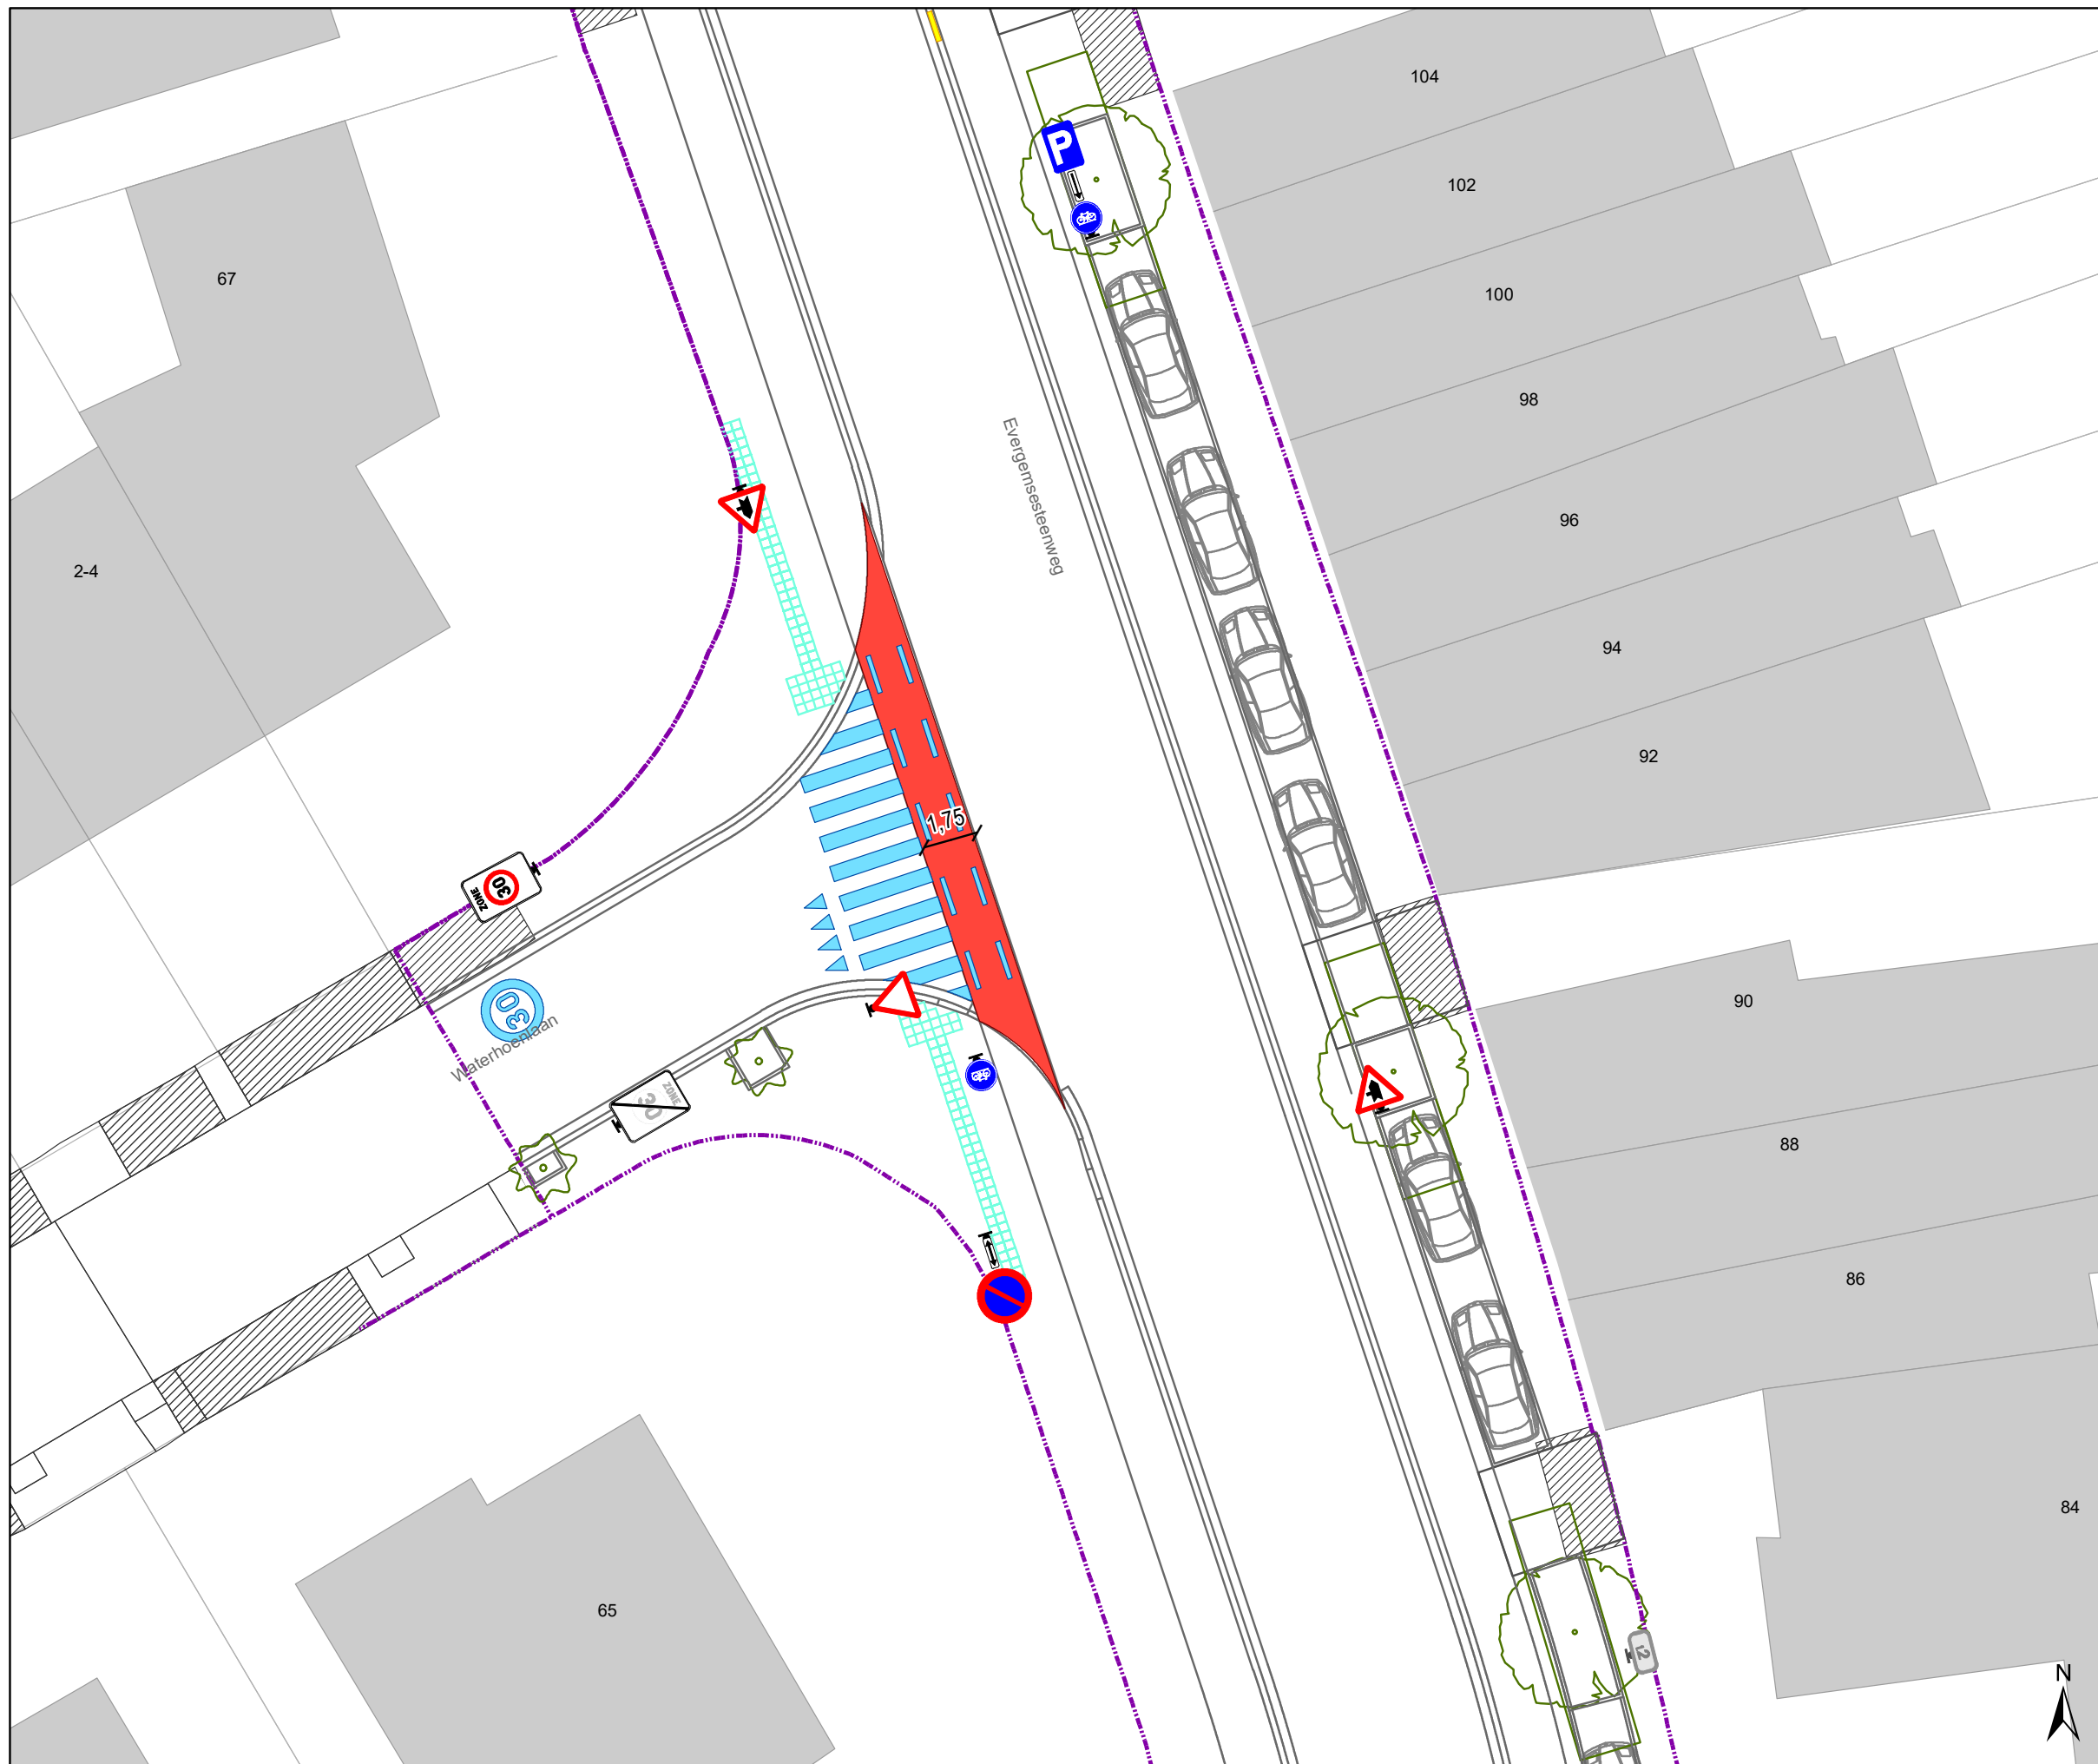



Evergemsesteenweg
definitieve heraanleg

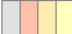
Dossiernummer P-339756

DATUM	SCHAAL	PLAN	P FORMAAT
14/02/2023	1/200	9/19	A3



Legende

-  Bestaande verkeersborden
-  Geplande verkeersborden
-  Bestaande wegmarkeringen
-  Geplande wegmarkeringen
-  verlaagde boordsteen (oprit)
-  Contour dossier
Heraanleg
-  Gepland paaltje
-  Bestaande fietsenstalling
-  Geplande fietsenstalling
-  Ander gepland dossier
(in voorbereiding bij MOBBD)
-  Ander gepland dossier
(in voorbereiding bij MOBBD)

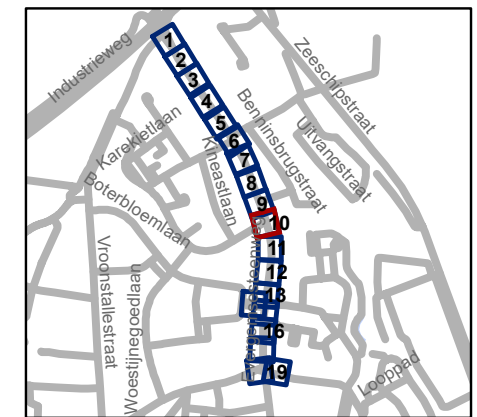


gent: Mobiliteitsbedrijf stad Gent
Verkeerstechnische taken








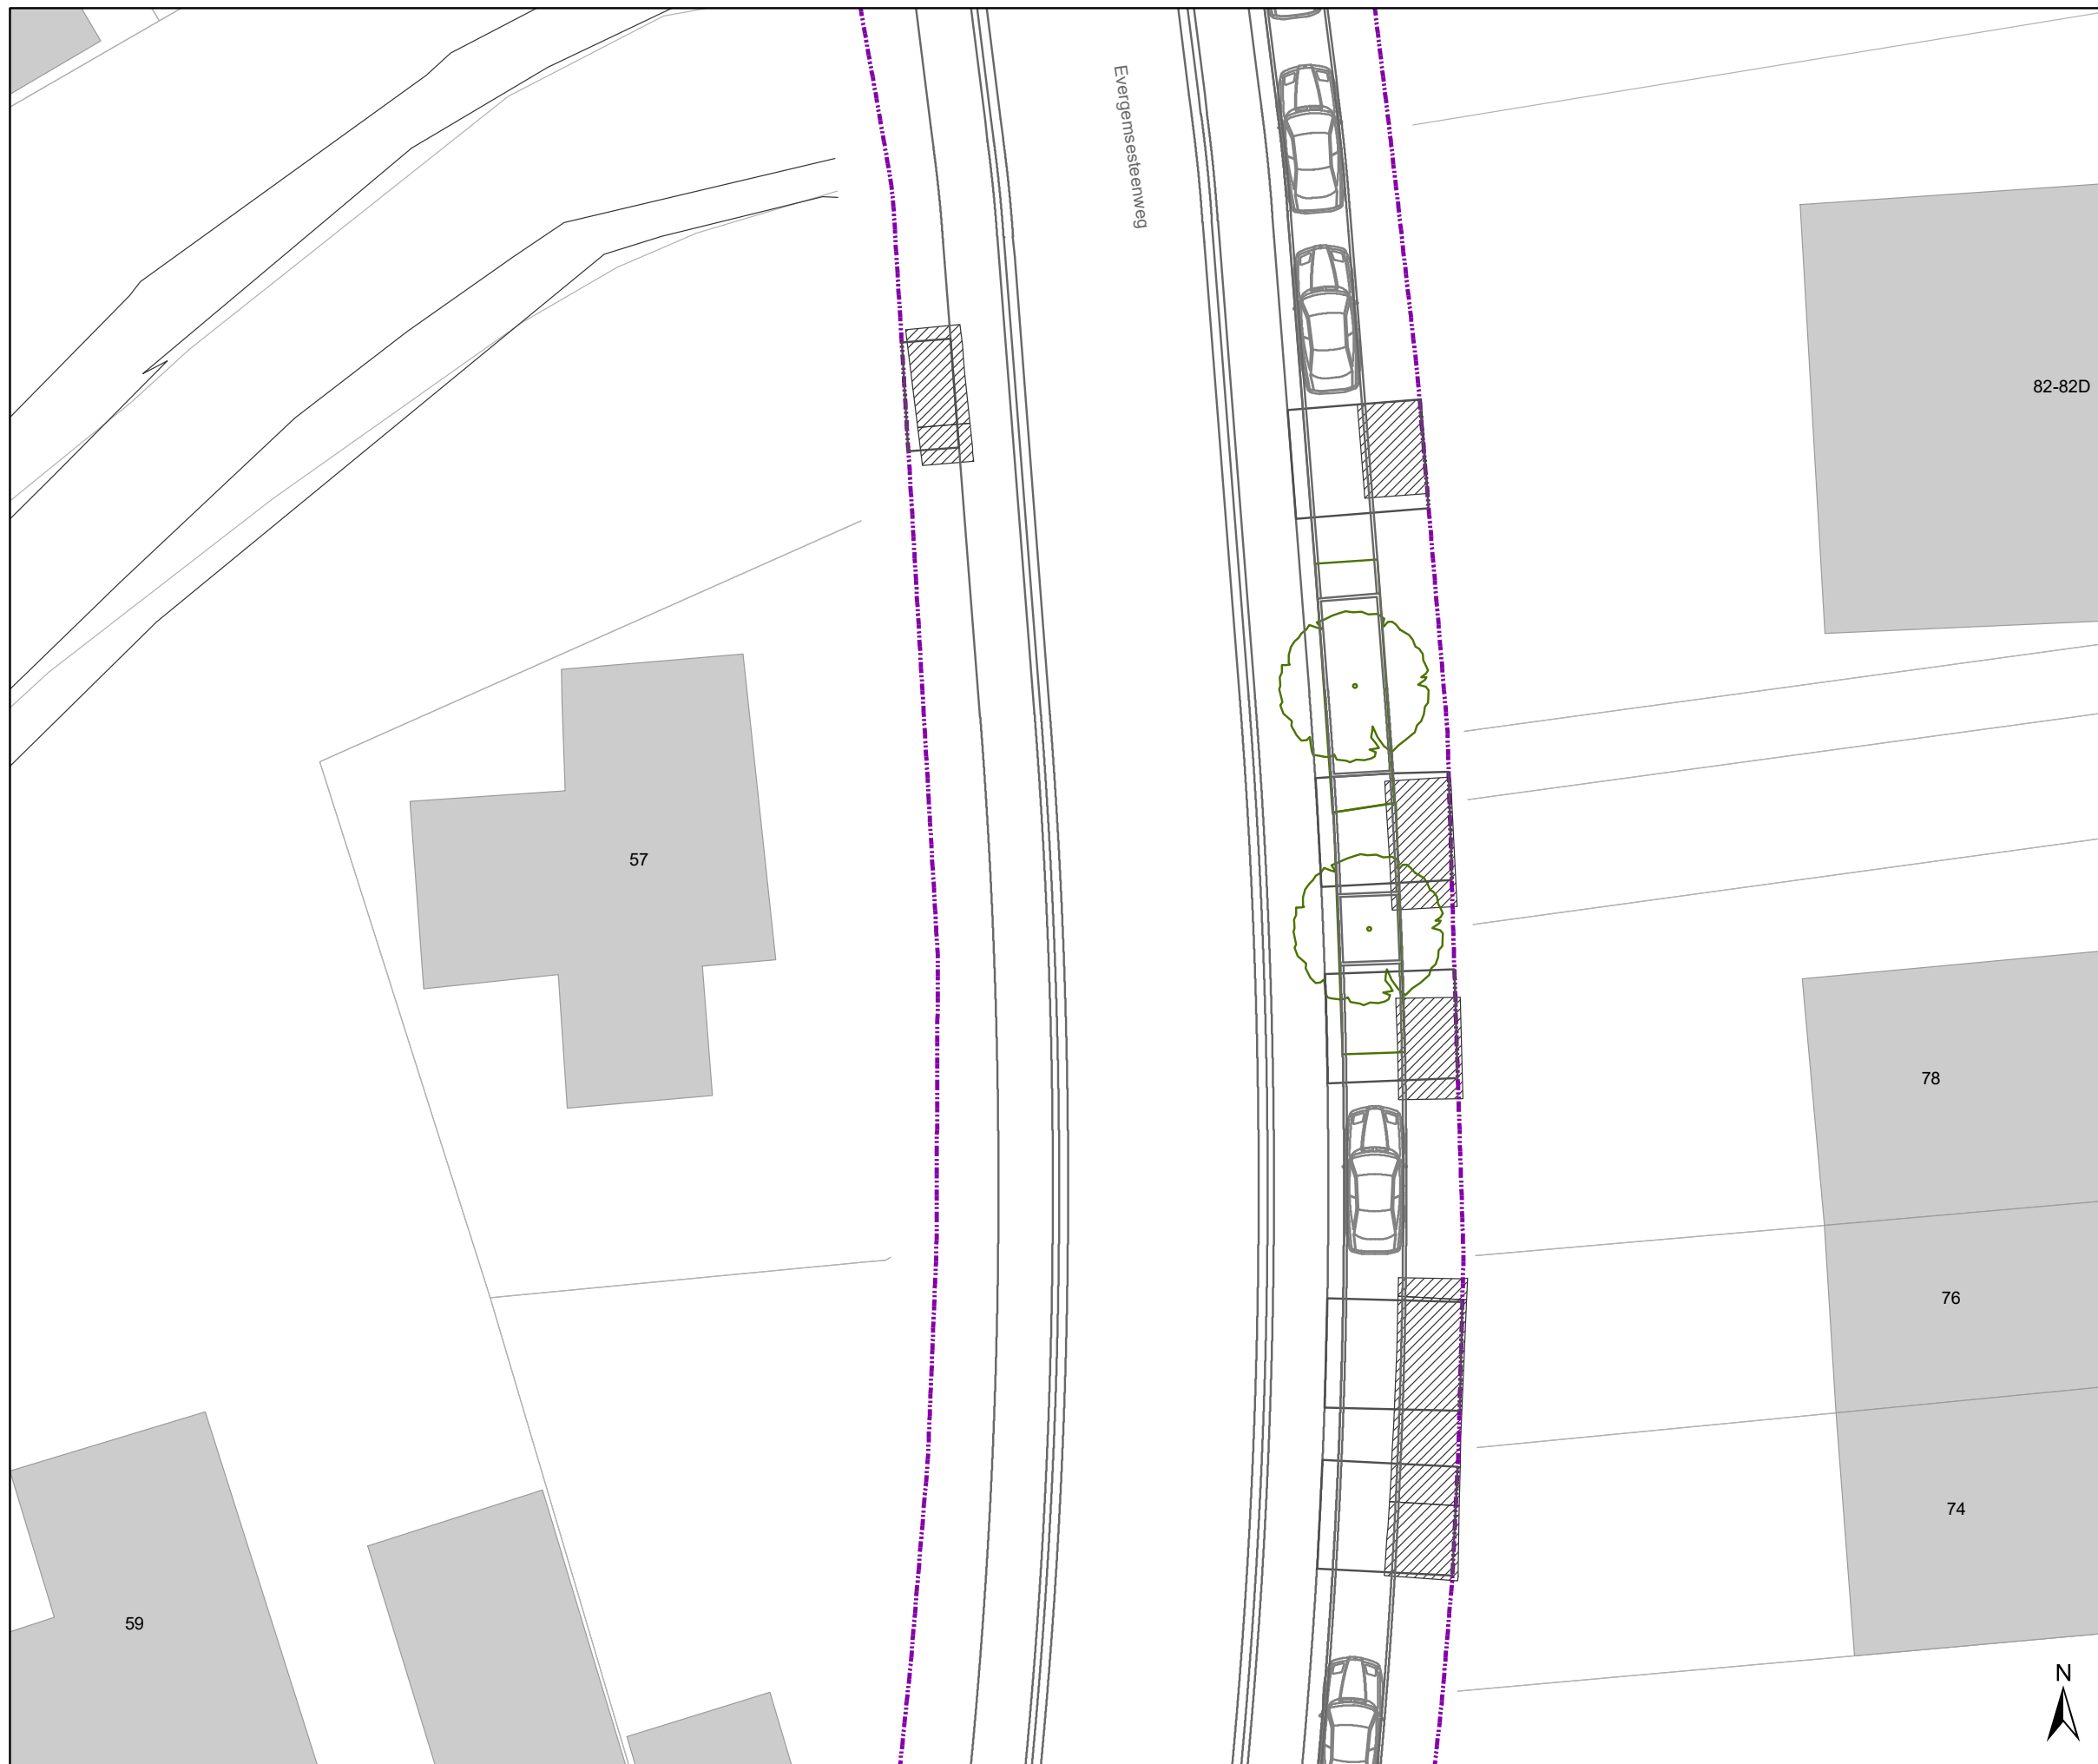



**Evergemsesteenweg
definitieve heraanleg**

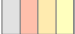
Dossiernummer P-339756

DATUM	SCHAAL	PLAN	P FORMAAT
14/02/2023	1/200	10/19	A3



Legende

-  Bestaande verkeersborden
-  Geplande verkeersborden
-  Bestaande wegmarkeringen
-  Geplande wegmarkeringen
-  verlaagde boordsteen (oprit)
-  Contour dossier
Heraanleg
-  Gepland paaltje
-  Bestaande fietsenstalling
-  Geplande fietsenstalling
-  Ander gepland dossier
(in voorbereiding bij MOBBED)
-  Ander gepland dossier
(in voorbereiding bij MOBBED)

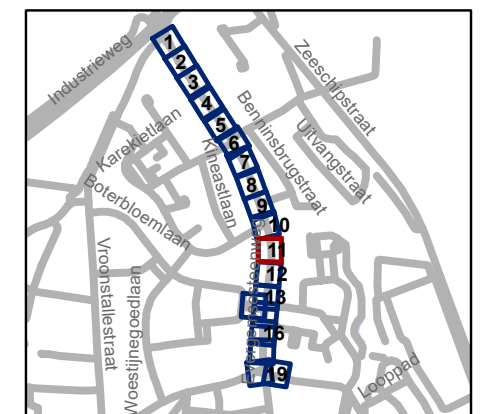


gent: Mobiliteitsbedrijf stad Gent
Verkeerstechnische taken








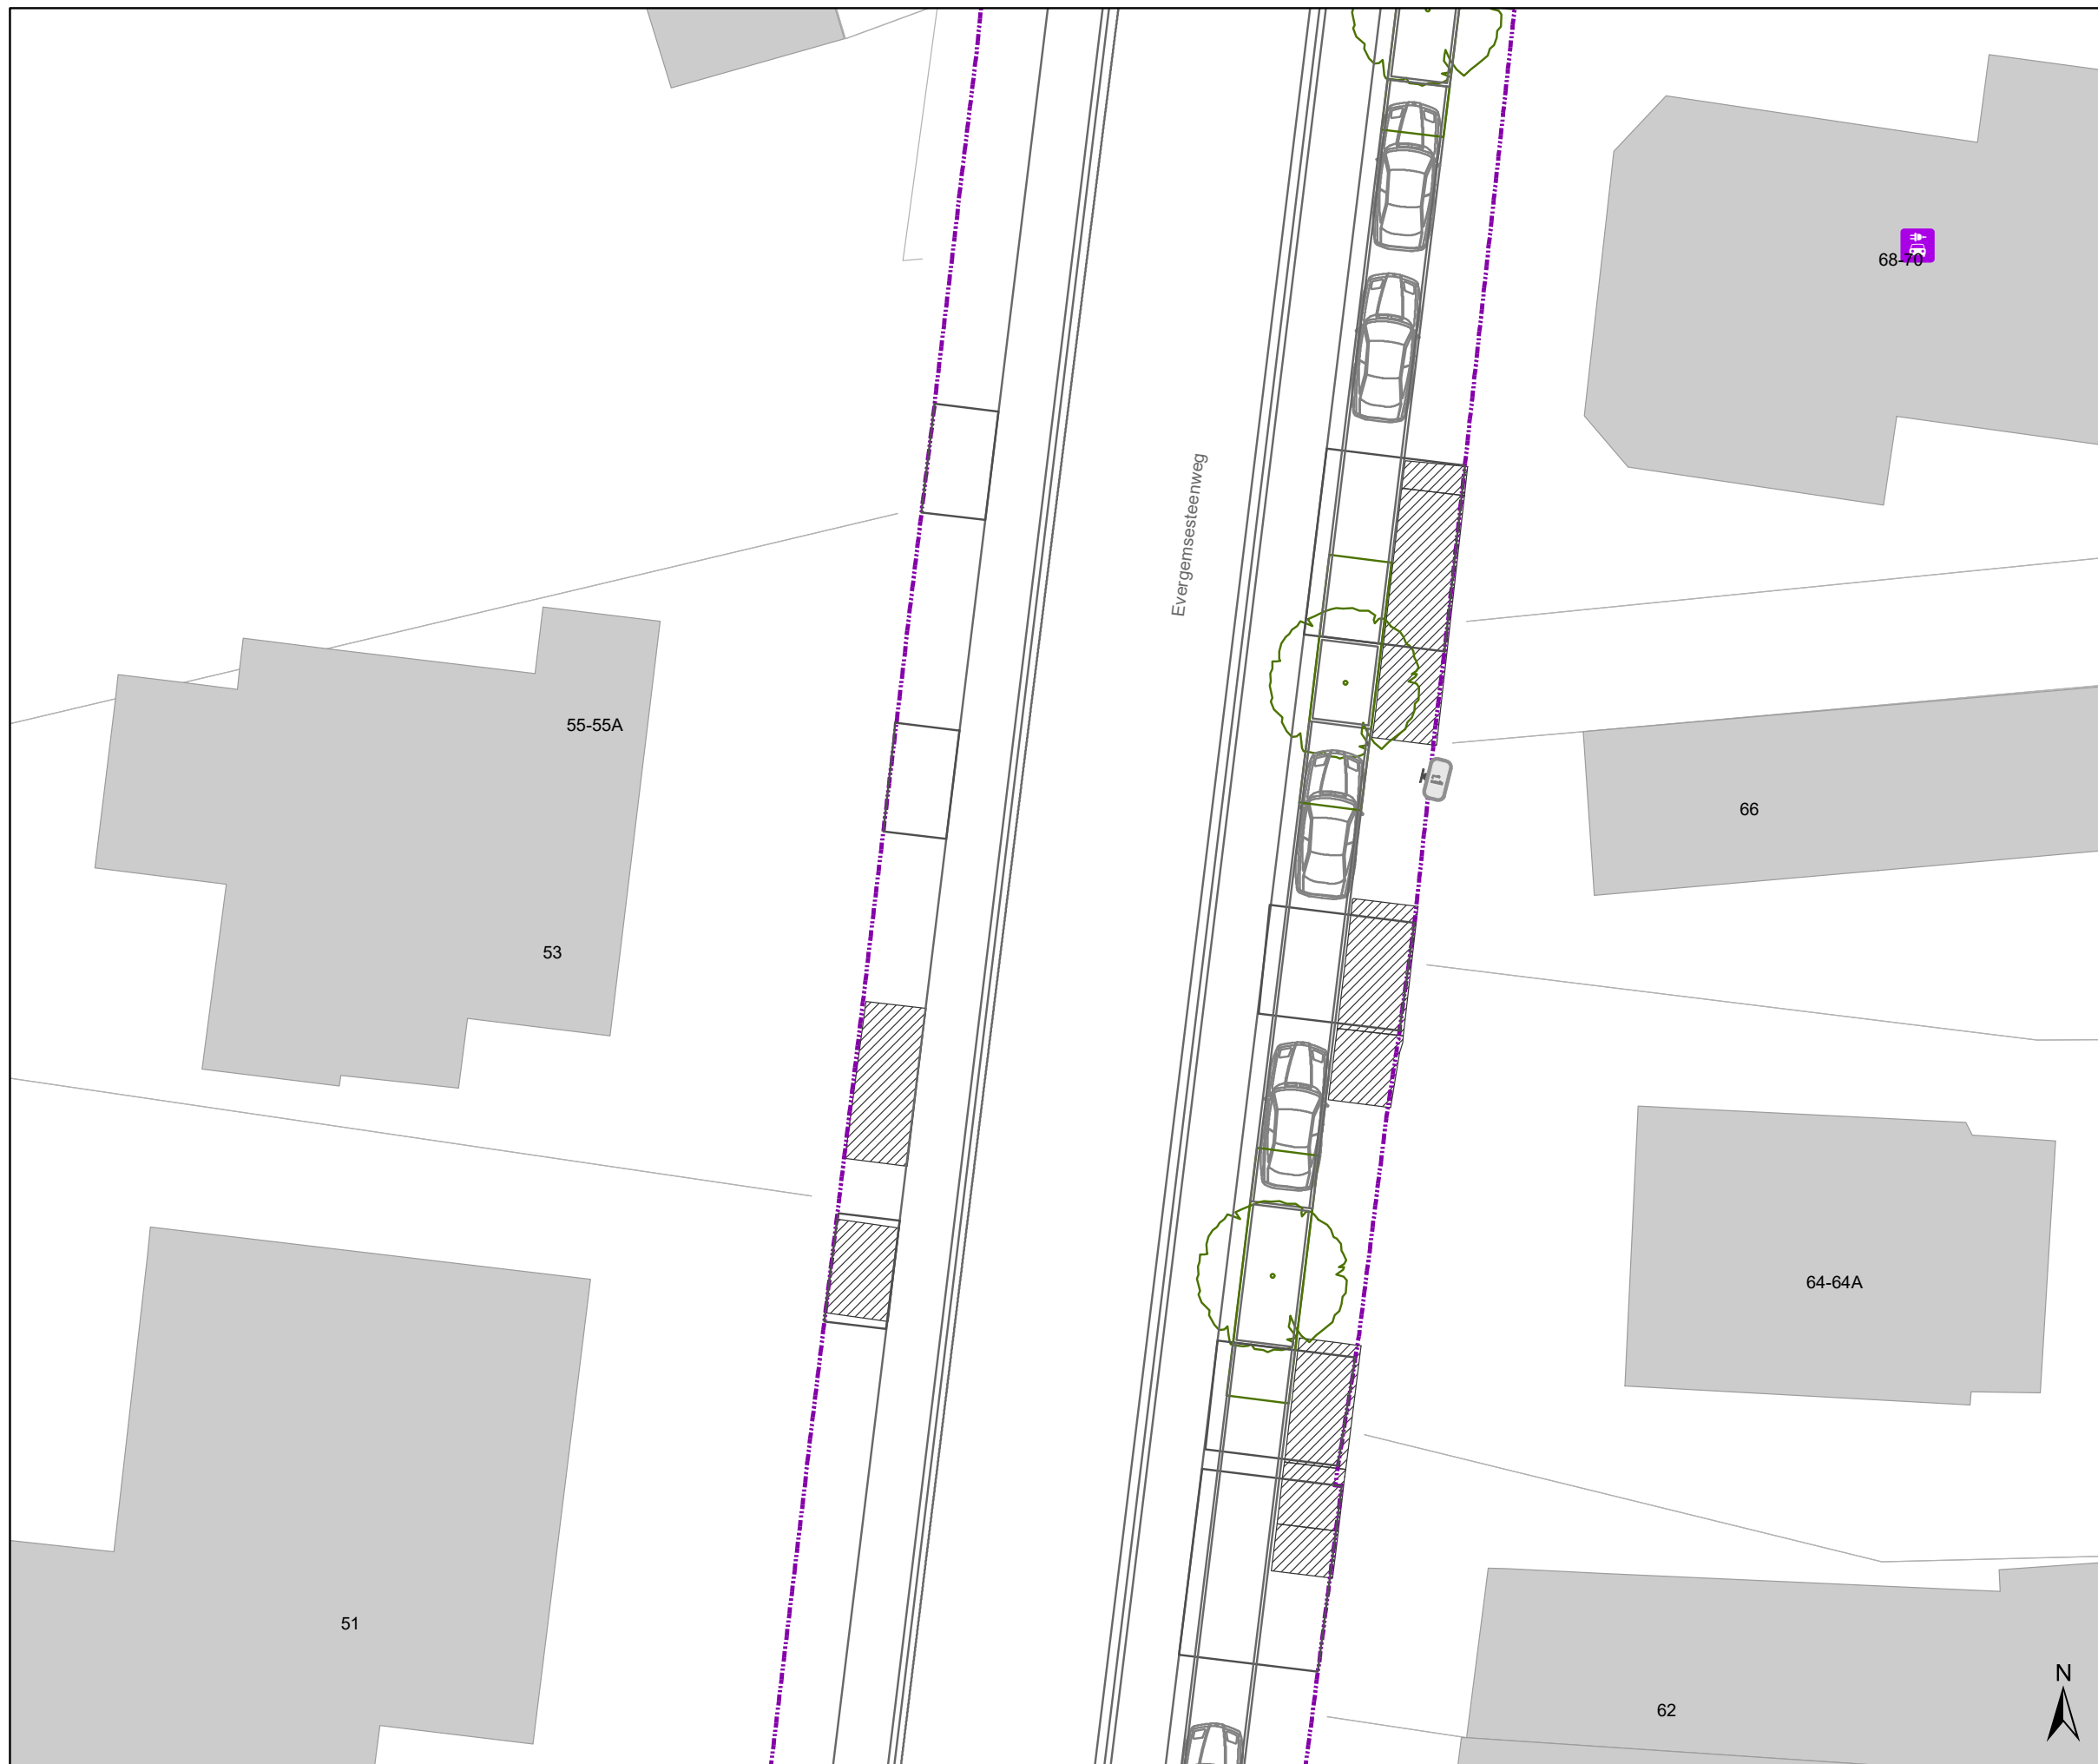



Evergemsesteenweg definitieve heraanleg

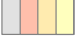
Dossiernummer P-339756

DATUM	SCHAAL	PLAN	P FORMAAT
14/02/2023	1/200	11/19	A3



Legende

-  Bestaande verkeersborden
-  Geplande verkeersborden
-  Bestaande wegmarkeringen
-  Geplande wegmarkeringen
-  verlaagde boordsteen (oprit)
-  Contour dossier
Heraanleg
-  Gepland paaltje
-  Bestaande fietsenstalling
-  Geplande fietsenstalling
-  Ander gepland dossier
(in voorbereiding bij MOBBED)
-  Ander gepland dossier
(in voorbereiding bij MOBBED)

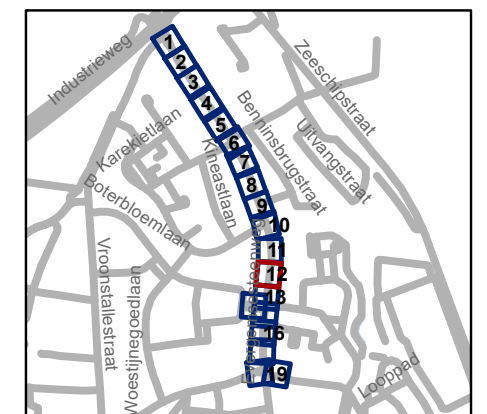

gent: Mobiliteitsbedrijf stad Gent
Verkeerstechnische taken










**Evergemsesteenweg
definitieve heraanleg**


Dossiernummer P-339756

DATUM	SCHAAL	PLAN	P FORMAAT
14/02/2023	1/200	12/19	A3



Legende

-  Bestaande verkeersborden
-  Geplande verkeersborden
-  Bestaande wegmarkeringen
-  Geplande wegmarkeringen
-  verlaagde boordsteen (oprit)
-  Contour dossier
Heraanleg
-  Gepland paaltje
-  Bestaande fietsenstalling
-  Geplande fietsenstalling
-  Ander gepland dossier
(in voorbereiding bij MOBBED)
-  Ander gepland dossier
(in voorbereiding bij MOBBED)

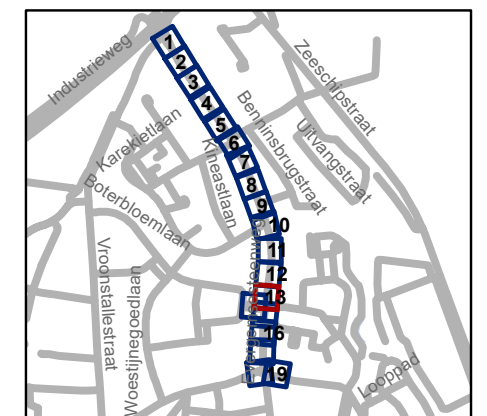


gent: Mobiliteitsbedrijf stad Gent
Verkeerstechnische taken








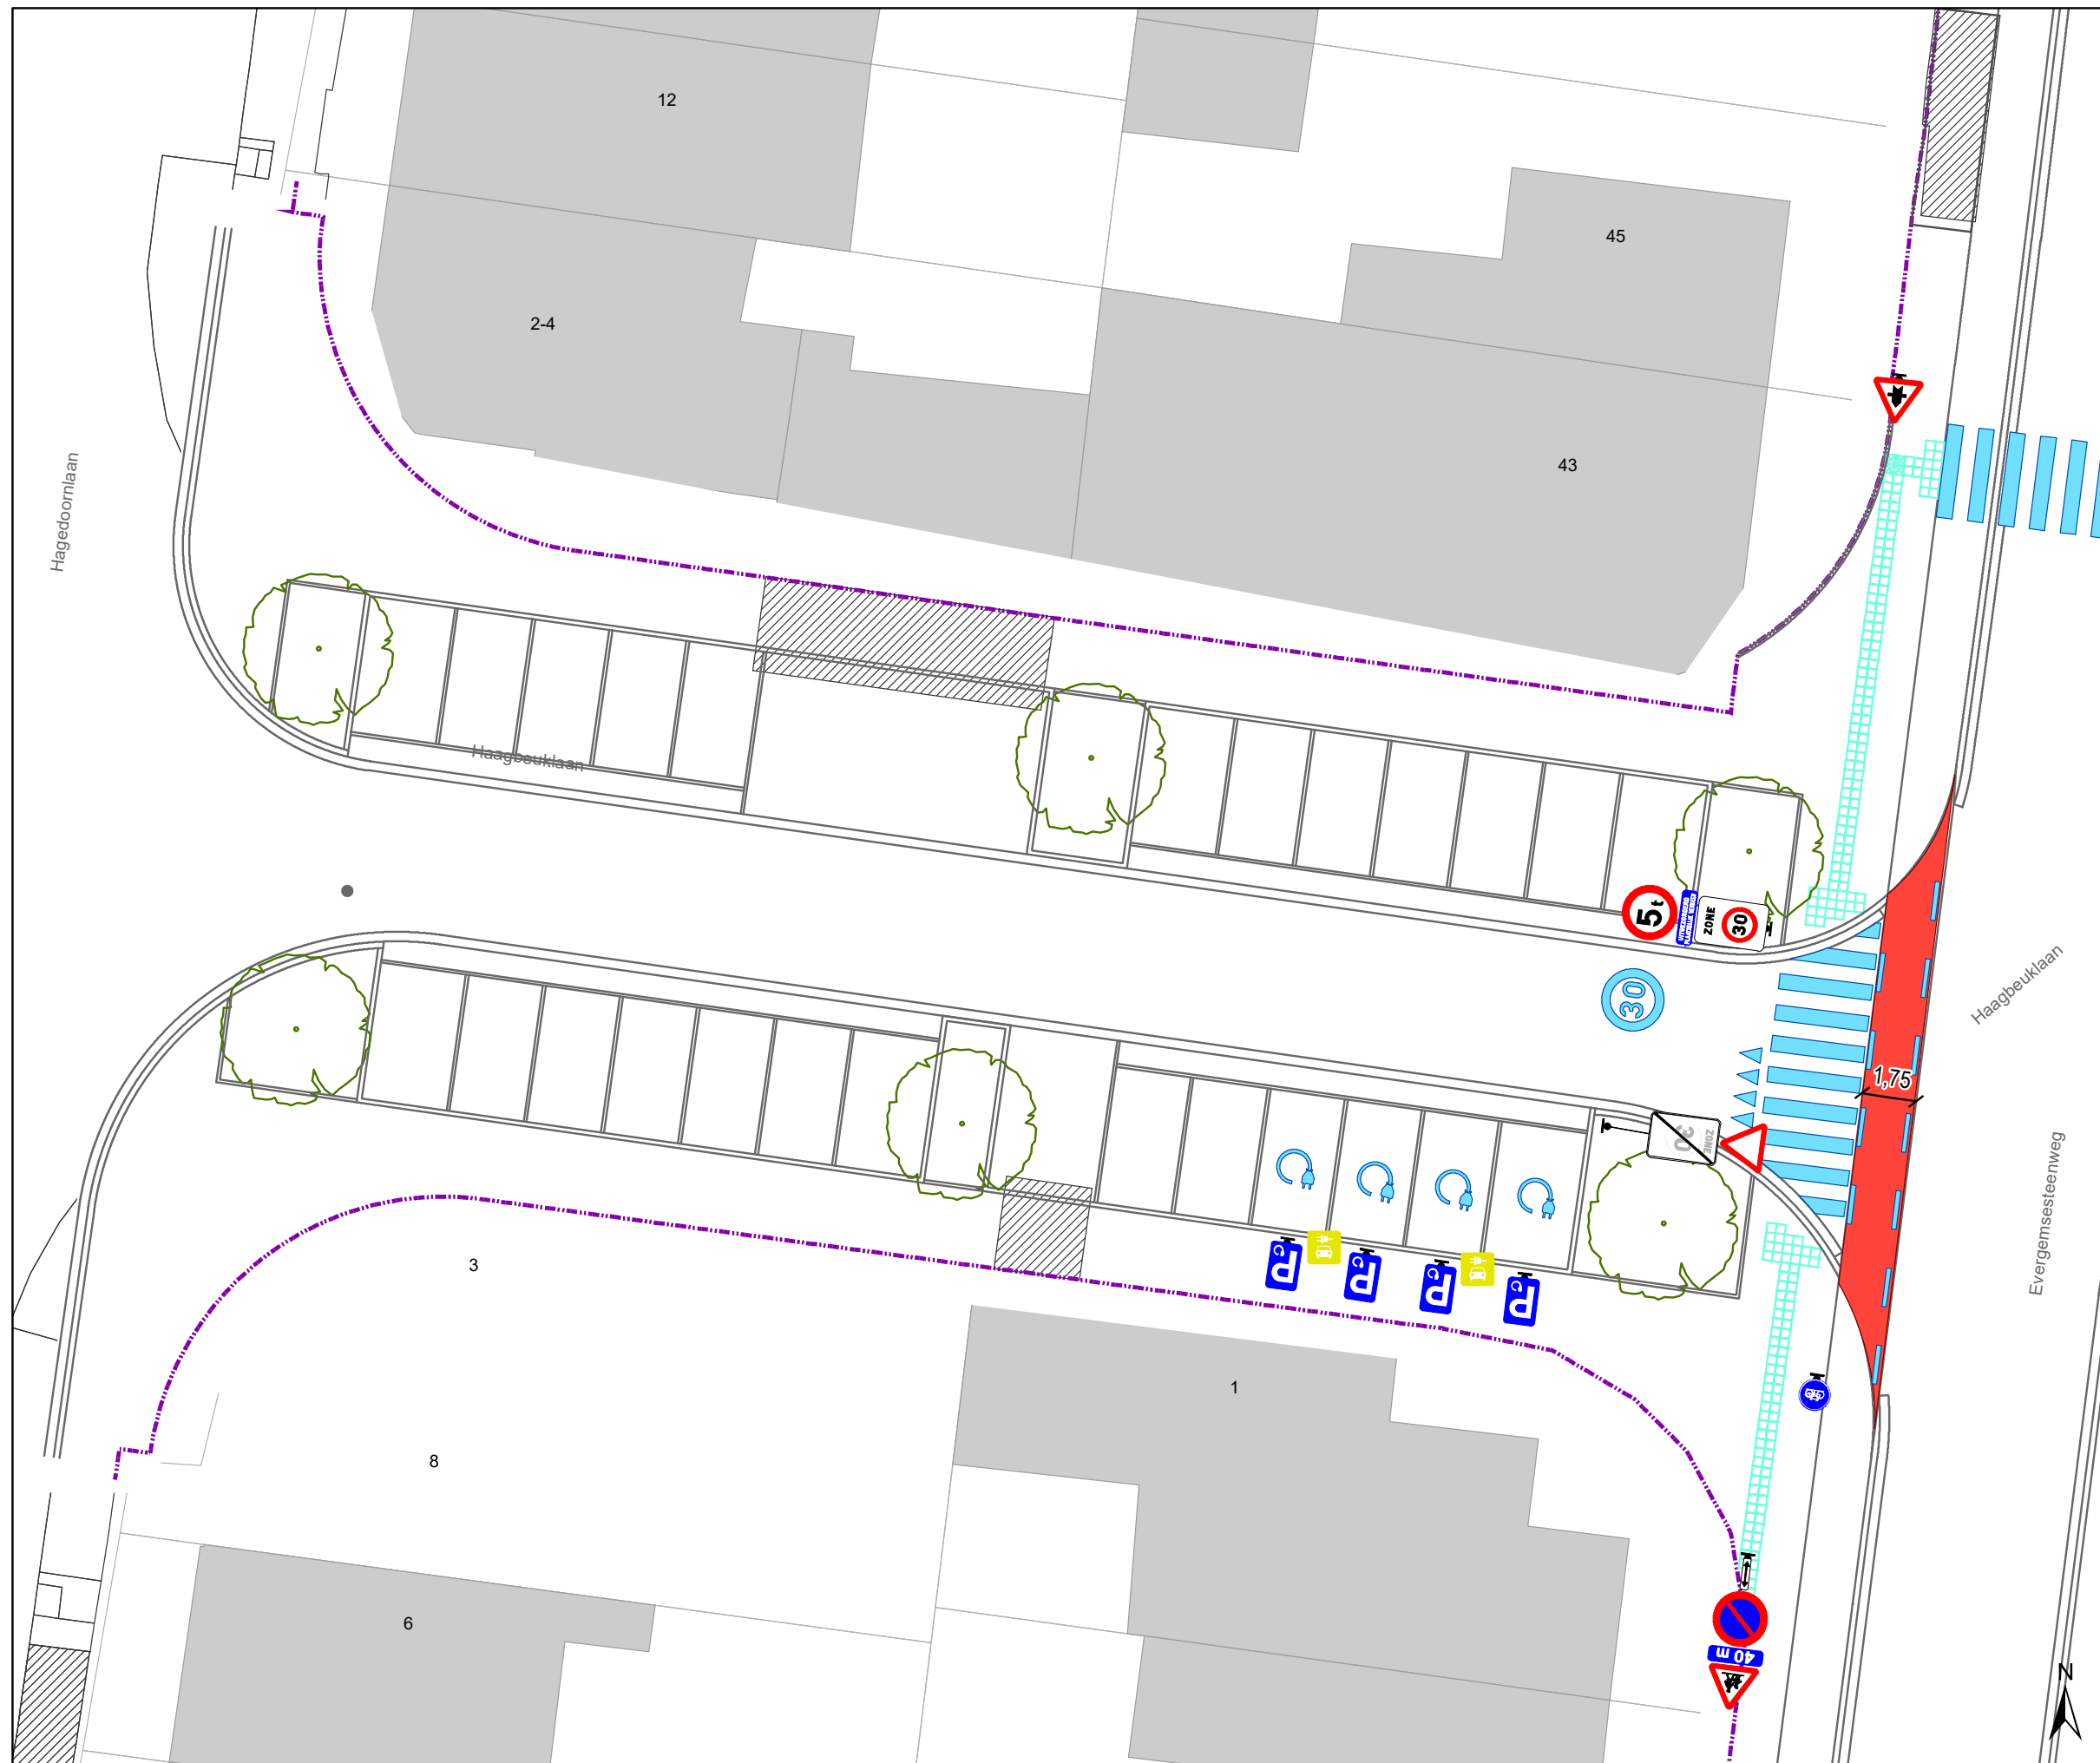



Evergemsesteenweg definitieve heraanleg

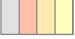
Dossiernummer P-339756

DATUM	SCHAAL	PLAN	P FORMAAT
14/02/2023	1/200	13/19	A3



Legende

-  Bestaande verkeersborden
-  Geplande verkeersborden
-  Bestaande wegmarkeringen
-  Geplande wegmarkeringen
-  verlaagde boordsteen (oprit)
-  Contour dossier
Heraanleg
-  Gepland paaltje
-  Bestaande fietsenstalling
-  Geplande fietsenstalling
-  Ander gepland dossier
(in voorbereiding bij MOBBED)
-  Ander gepland dossier
(in voorbereiding bij MOBBED)

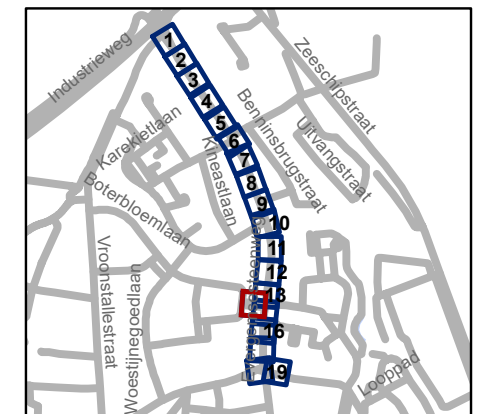


gent: Mobiliteitsbedrijf stad Gent
Verkeerstechnische taken





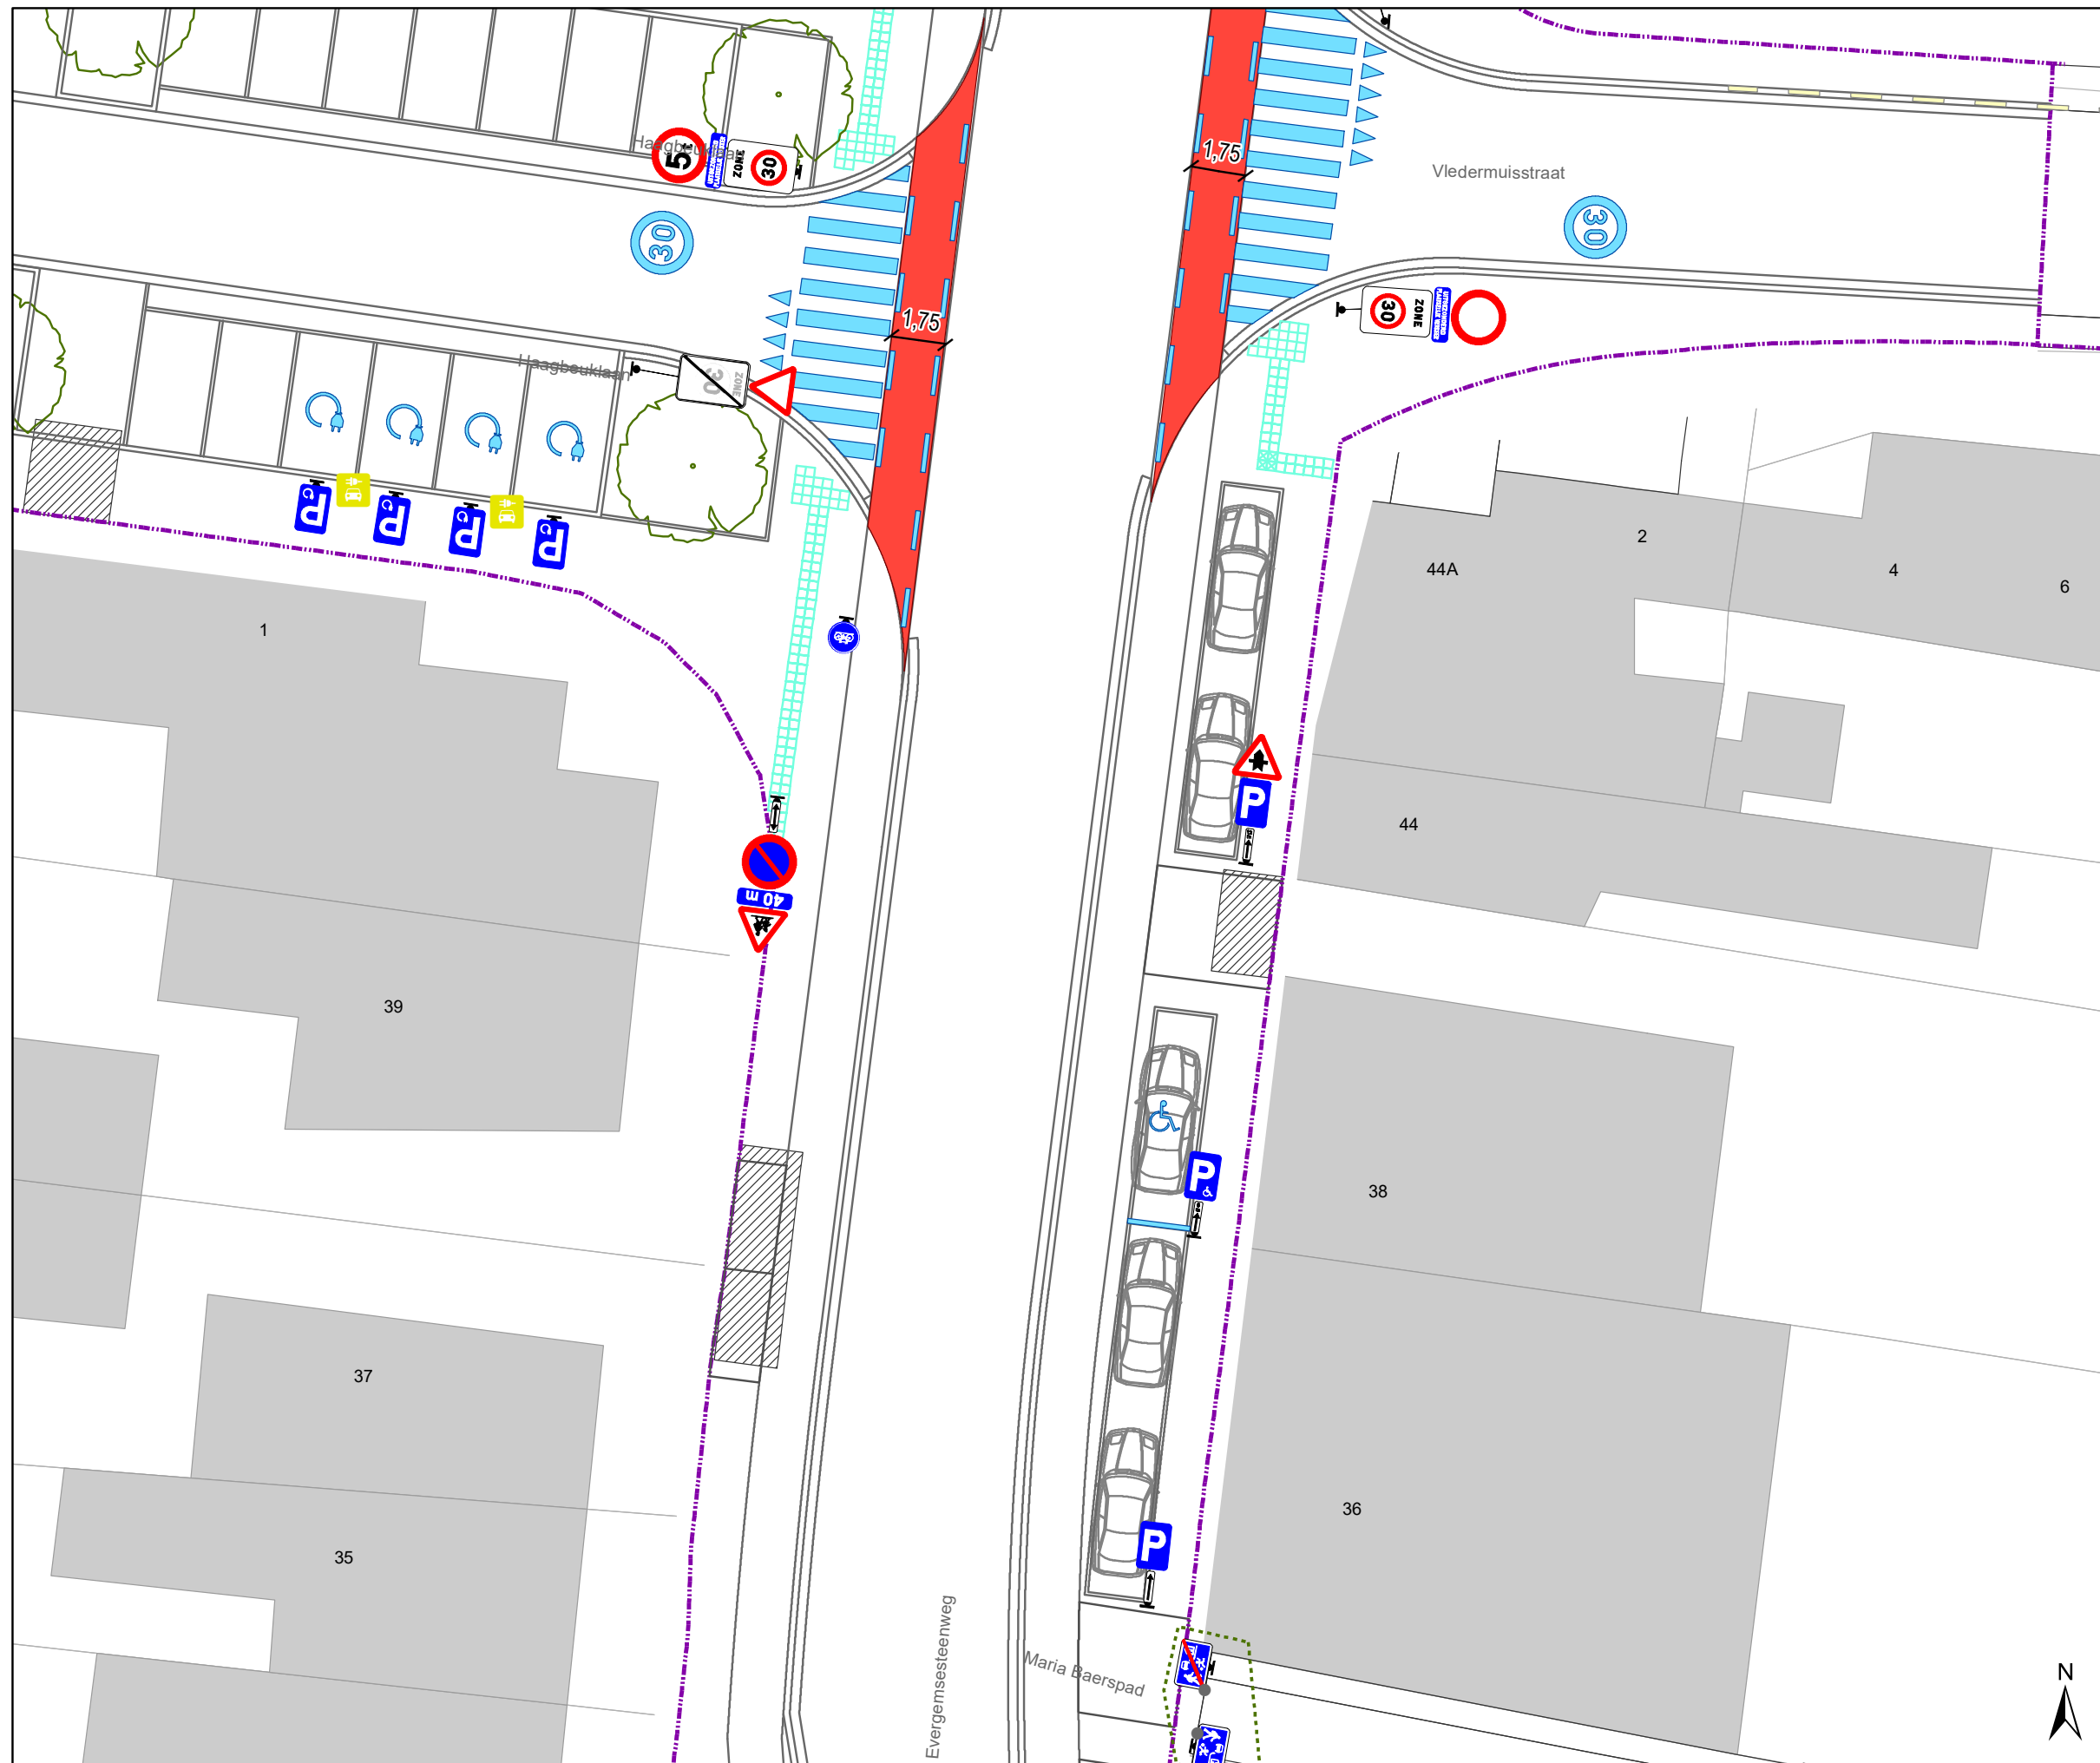


Evergemsesteenweg definitieve heraanleg


Dossiernummer P-339756

DATUM	SCHAAL	PLAN	P FORMAAT
14/02/2023	1/200	14/19	A3



Legende

-  Bestaande verkeersborden
-  Geplande verkeersborden
-  Bestaande wegmarkeringen
-  Geplande wegmarkeringen
-  verlaagde boordsteen (oprit)
-  Contour dossier
Heraanleg
-  Gepland paaltje
-  Bestaande fietsenstalling
-  Geplande fietsenstalling
-  Ander gepland dossier
(in voorbereiding bij MOBBED)
-  Ander gepland dossier
(in voorbereiding bij MOBBED)

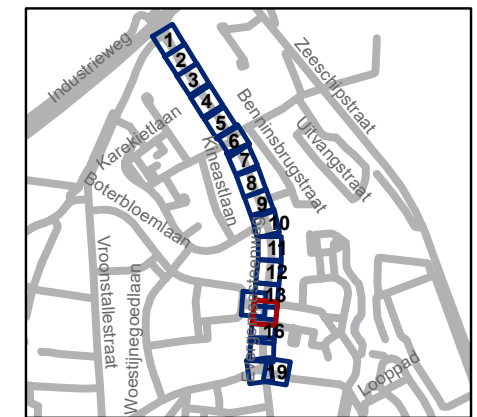


gent: Mobiliteitsbedrijf stad Gent
Verkeerstechnische taken

Evergemsesteenweg definitieve heraanleg





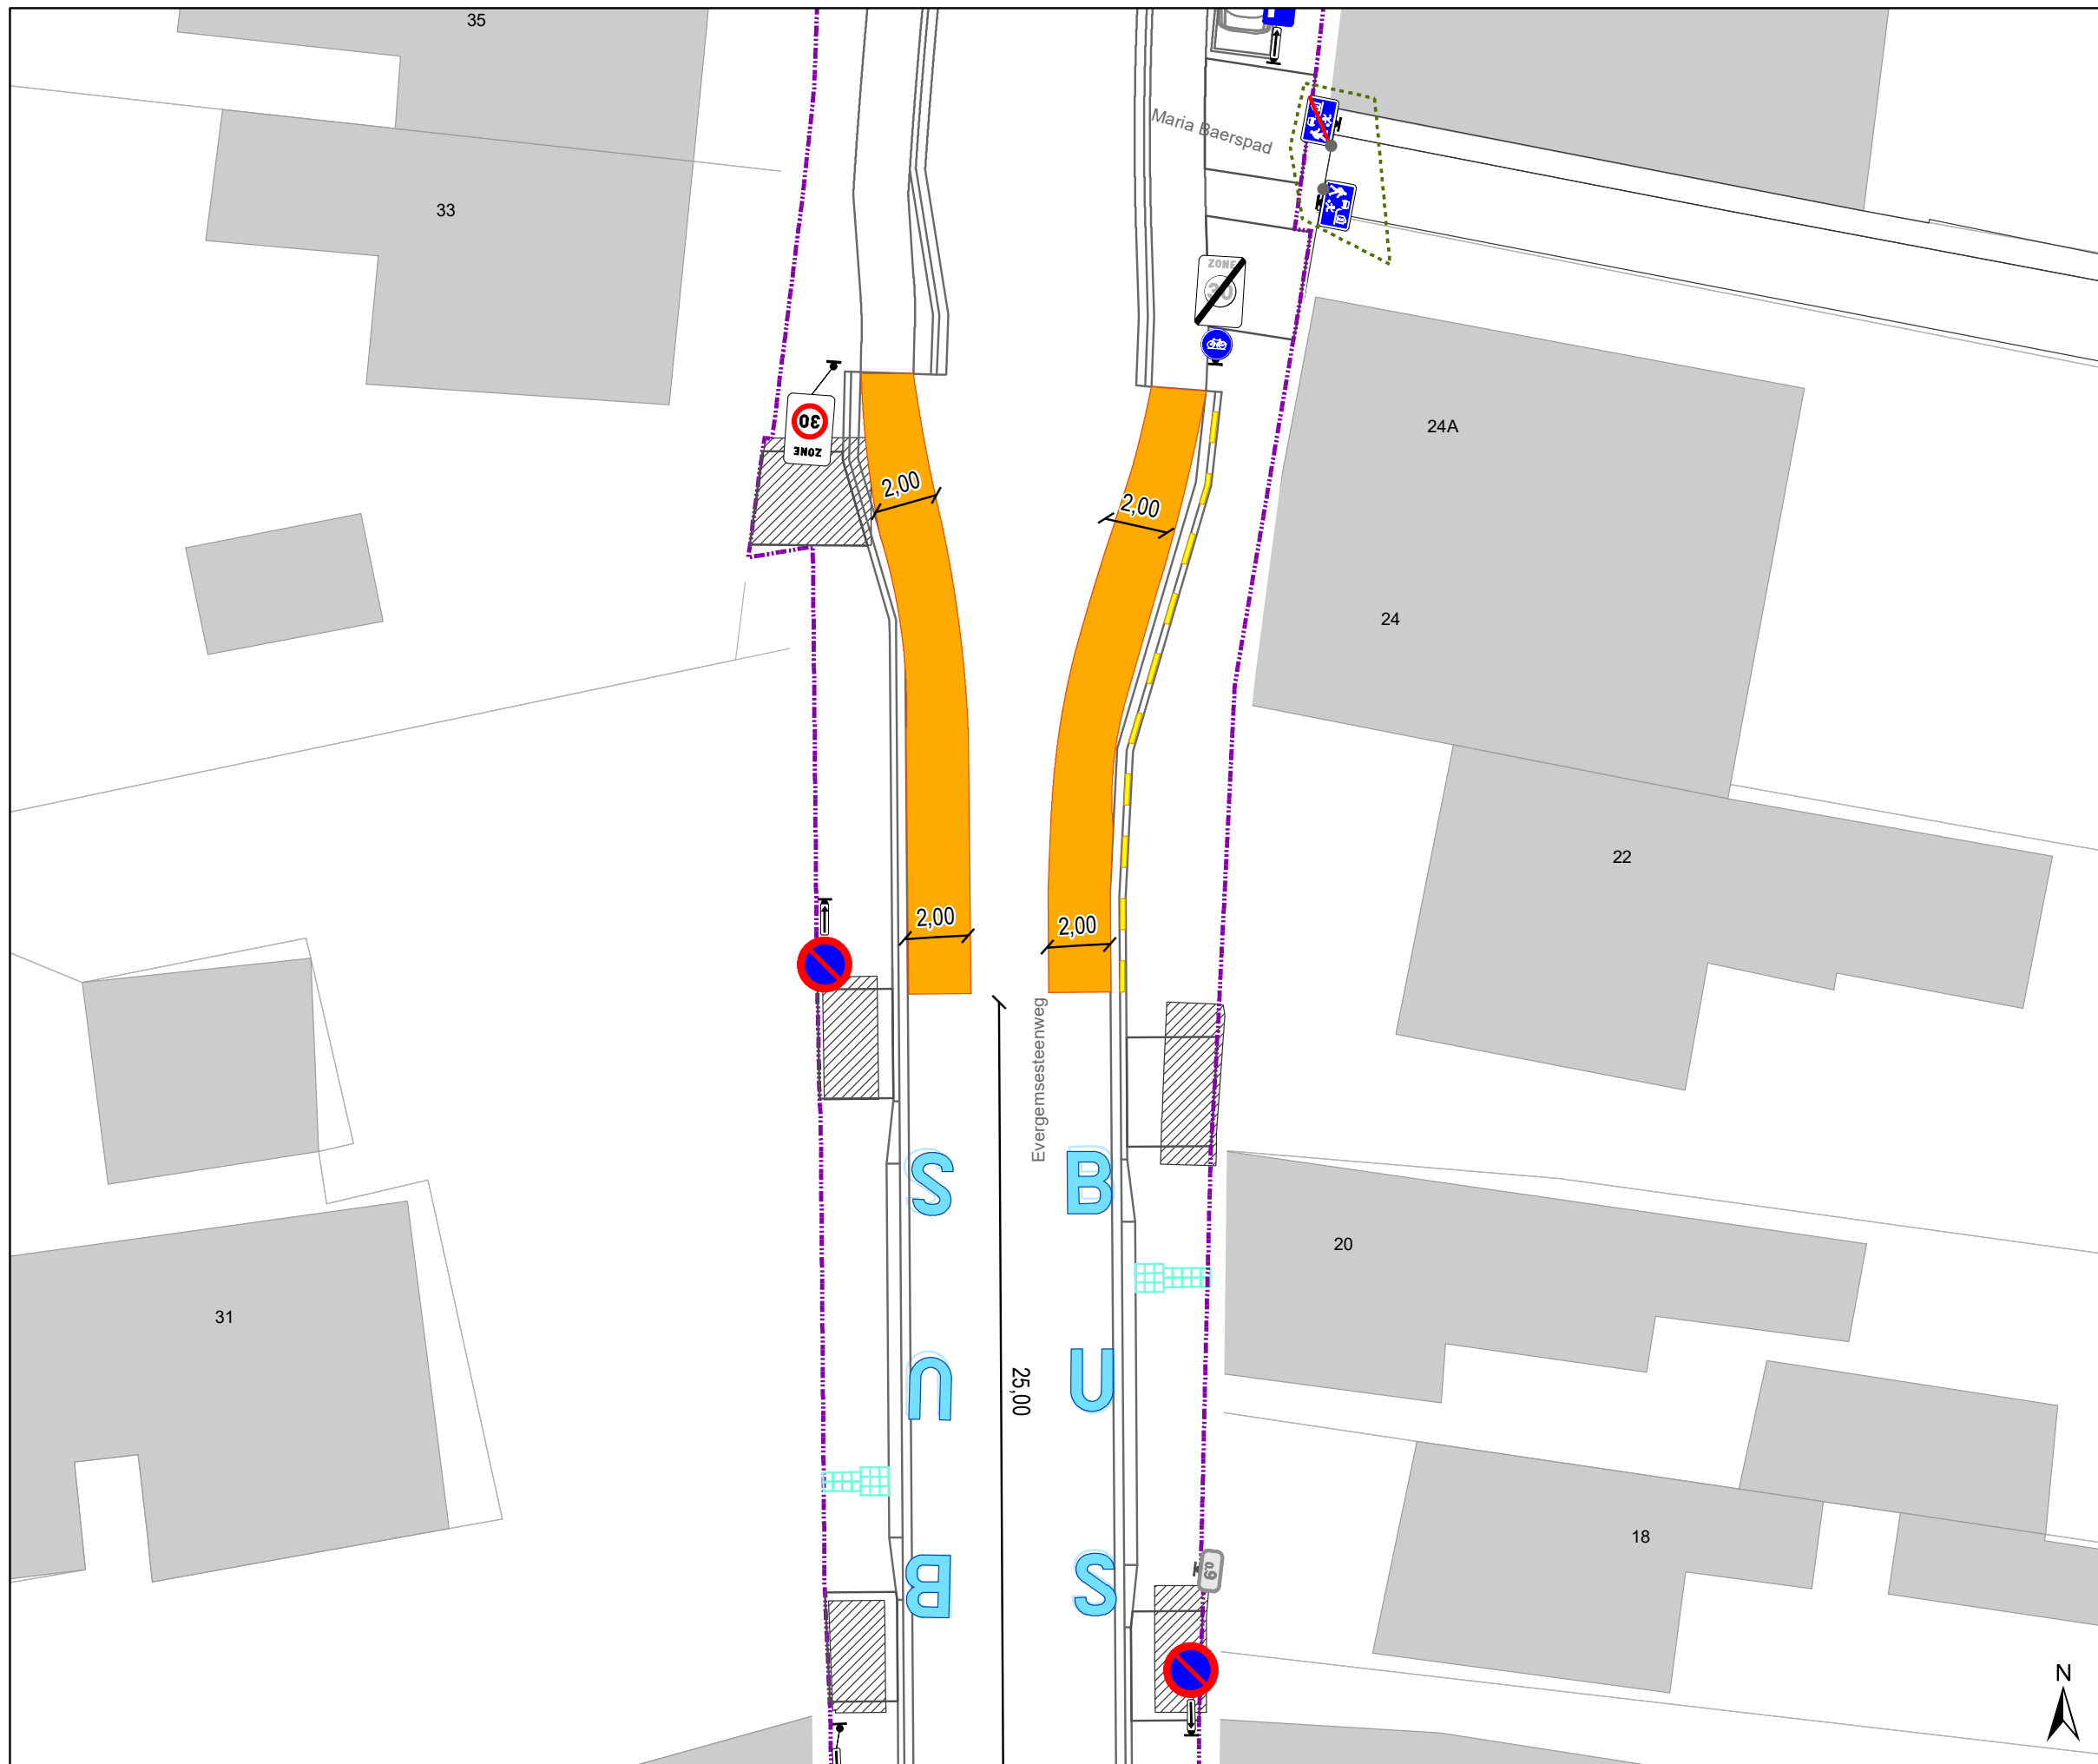


Dossiernummer P-339756


DATUM	SCHAAL	PLAN	P FORMAAT
14/02/2023	1/200	15/19	A3





Legende

-  Bestaande verkeersborden
-  Geplande verkeersborden
-  Bestaande wegmarkeringen
-  Geplande wegmarkeringen
-  verlaagde boordsteen (oprit)
-  Contour dossier
Heraanleg
-  Gepland paaltje
-  Bestaande fietsenstalling
-  Geplande fietsenstalling
-  Ander gepland dossier
(in voorbereiding bij MOBBED)
-  Ander gepland dossier
(in voorbereiding bij MOBBED)

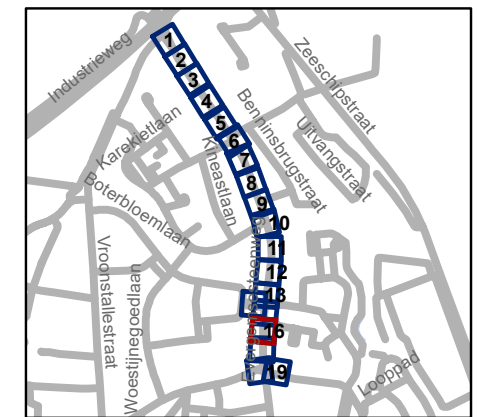


gent: Mobiliteitsbedrijf stad Gent
Verkeerstechnische taken





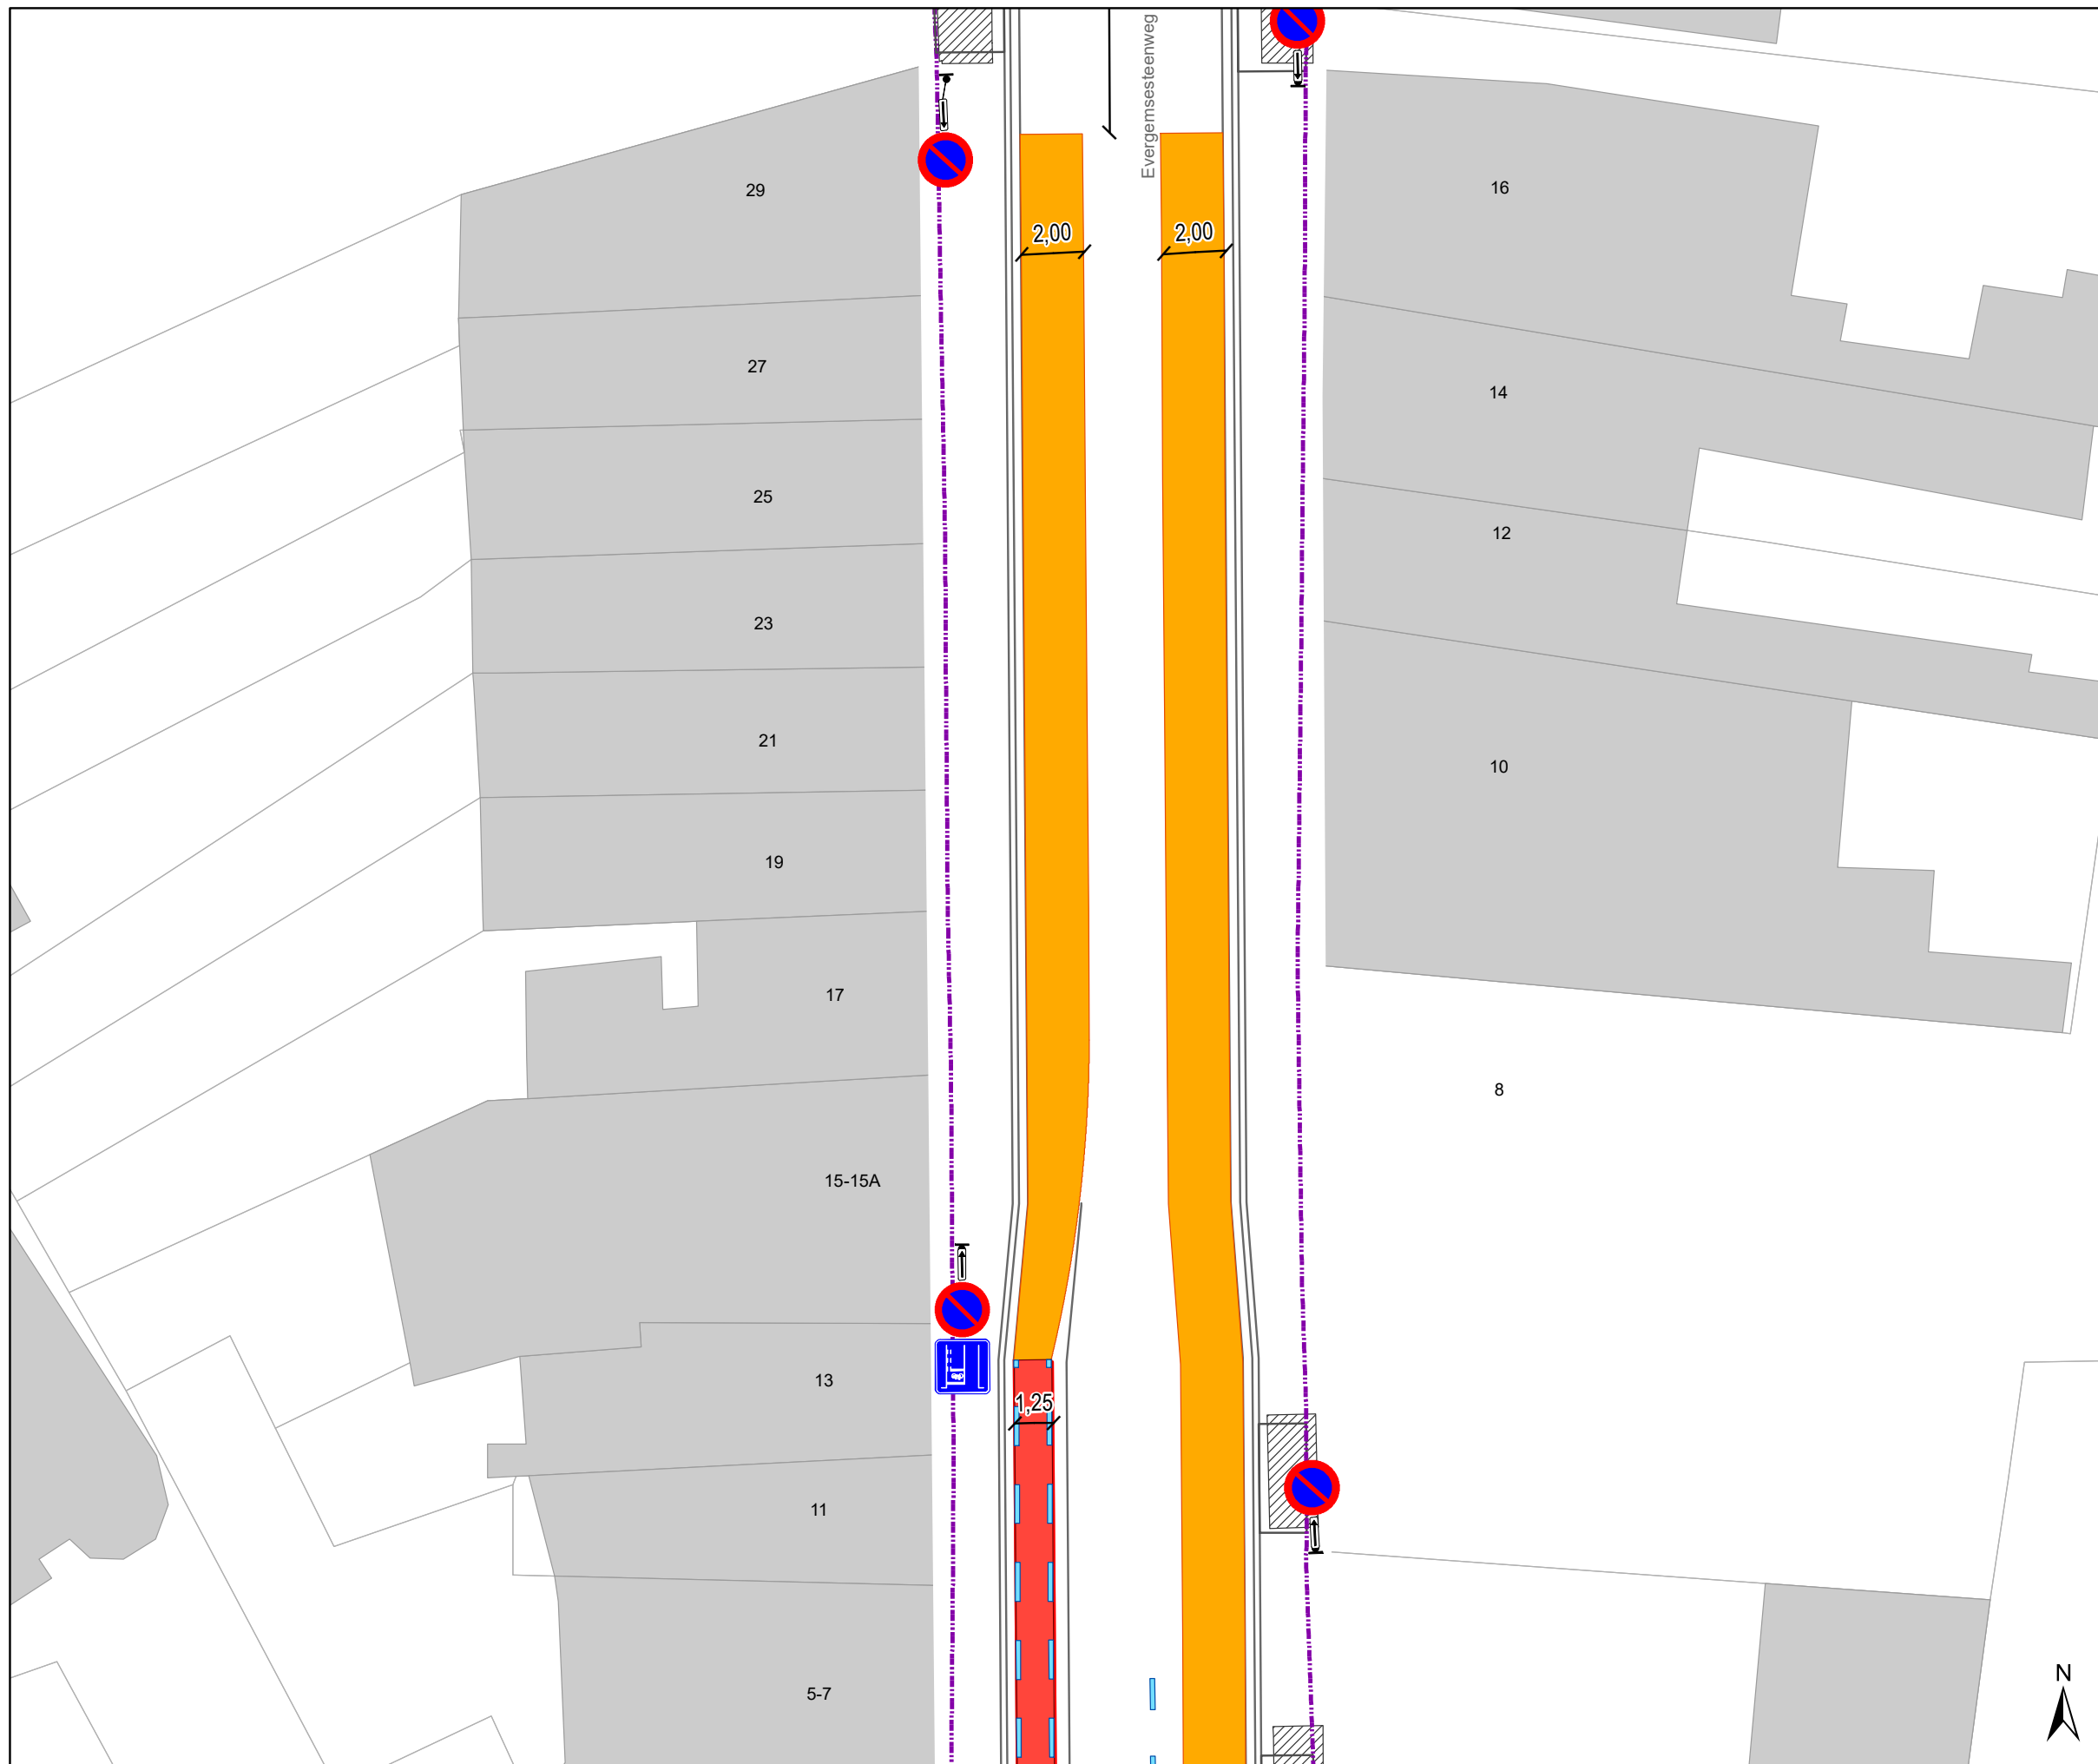

**Evergemsesteenweg
definitieve heraanleg**


Dossiernummer P-339756

DATUM	SCHAAL	PLAN	P FORMAAT
14/02/2023	1/200	16/19	A3



Legende

-  Bestaande verkeersborden
-  Geplande verkeersborden
-  Bestaande wegmarkeringen
-  Geplande wegmarkeringen
-  verlaagde boordsteen (oprit)
-  Contour dossier
Heraanleg
-  Gepland paaltje
-  Bestaande fietsenstalling
-  Geplande fietsenstalling
-  Ander gepland dossier
(in voorbereiding bij MOBBED)
-  Ander gepland dossier
(in voorbereiding bij MOBBED)

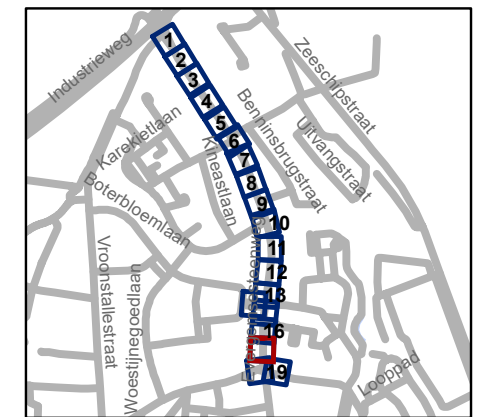


gent: Mobiliteitsbedrijf stad Gent
Verkeerstechnische taken







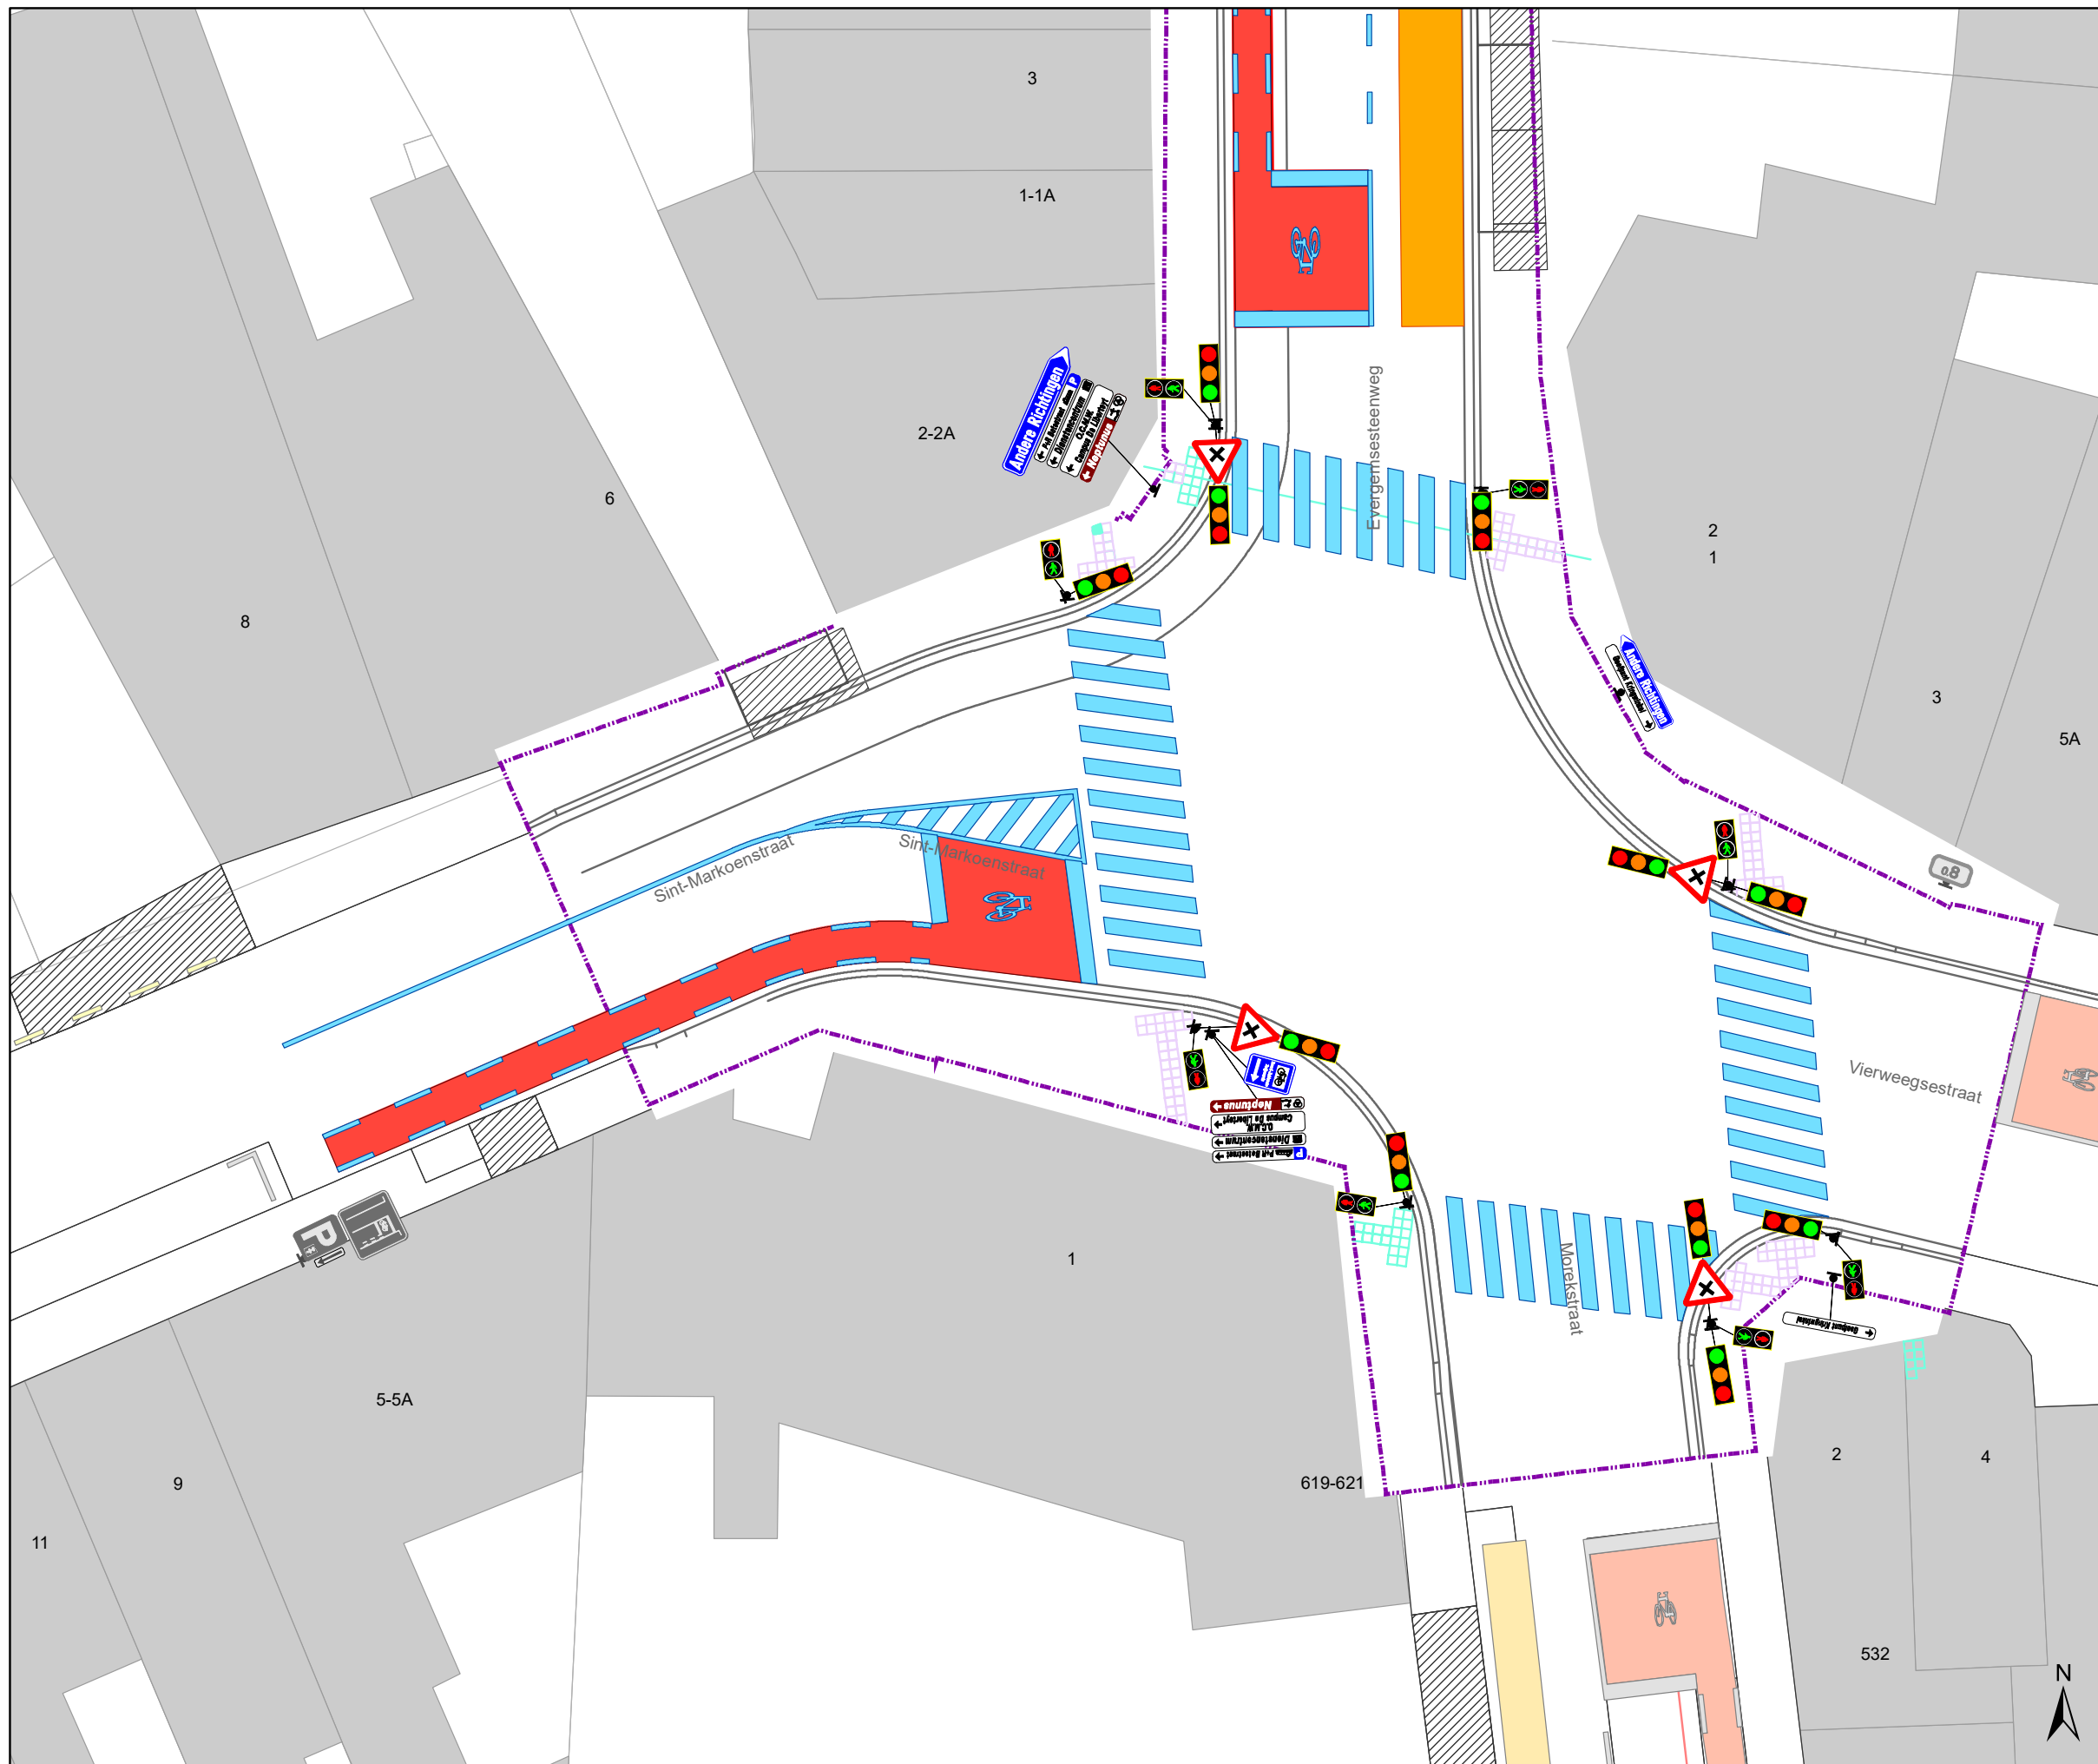




**Evergemsesteenweg
definitieve heraanleg**


Dossiernummer P-339756

DATUM	SCHAAL	PLAN	P FORMAAT
14/02/2023	1/200	17/19	A3



Legende

-  Bestaande verkeersborden
-  Geplande verkeersborden
-  Bestaande wegmarkeringen
-  Geplande wegmarkeringen
-  verlaagde boordsteen (oprit)
-  Contour dossier
Heraanleg
-  Gepland paaltje
-  Bestaande fietsenstalling
-  Geplande fietsenstalling
-  Ander gepland dossier
(in voorbereiding bij MOBBED)
-  Ander gepland dossier
(in voorbereiding bij MOBBED)

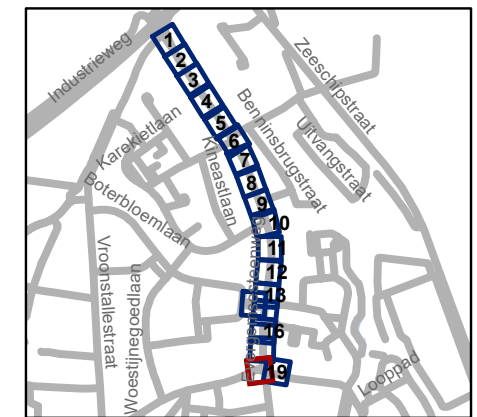


gent: Mobiliteitsbedrijf stad Gent
Verkeerstechnische taken







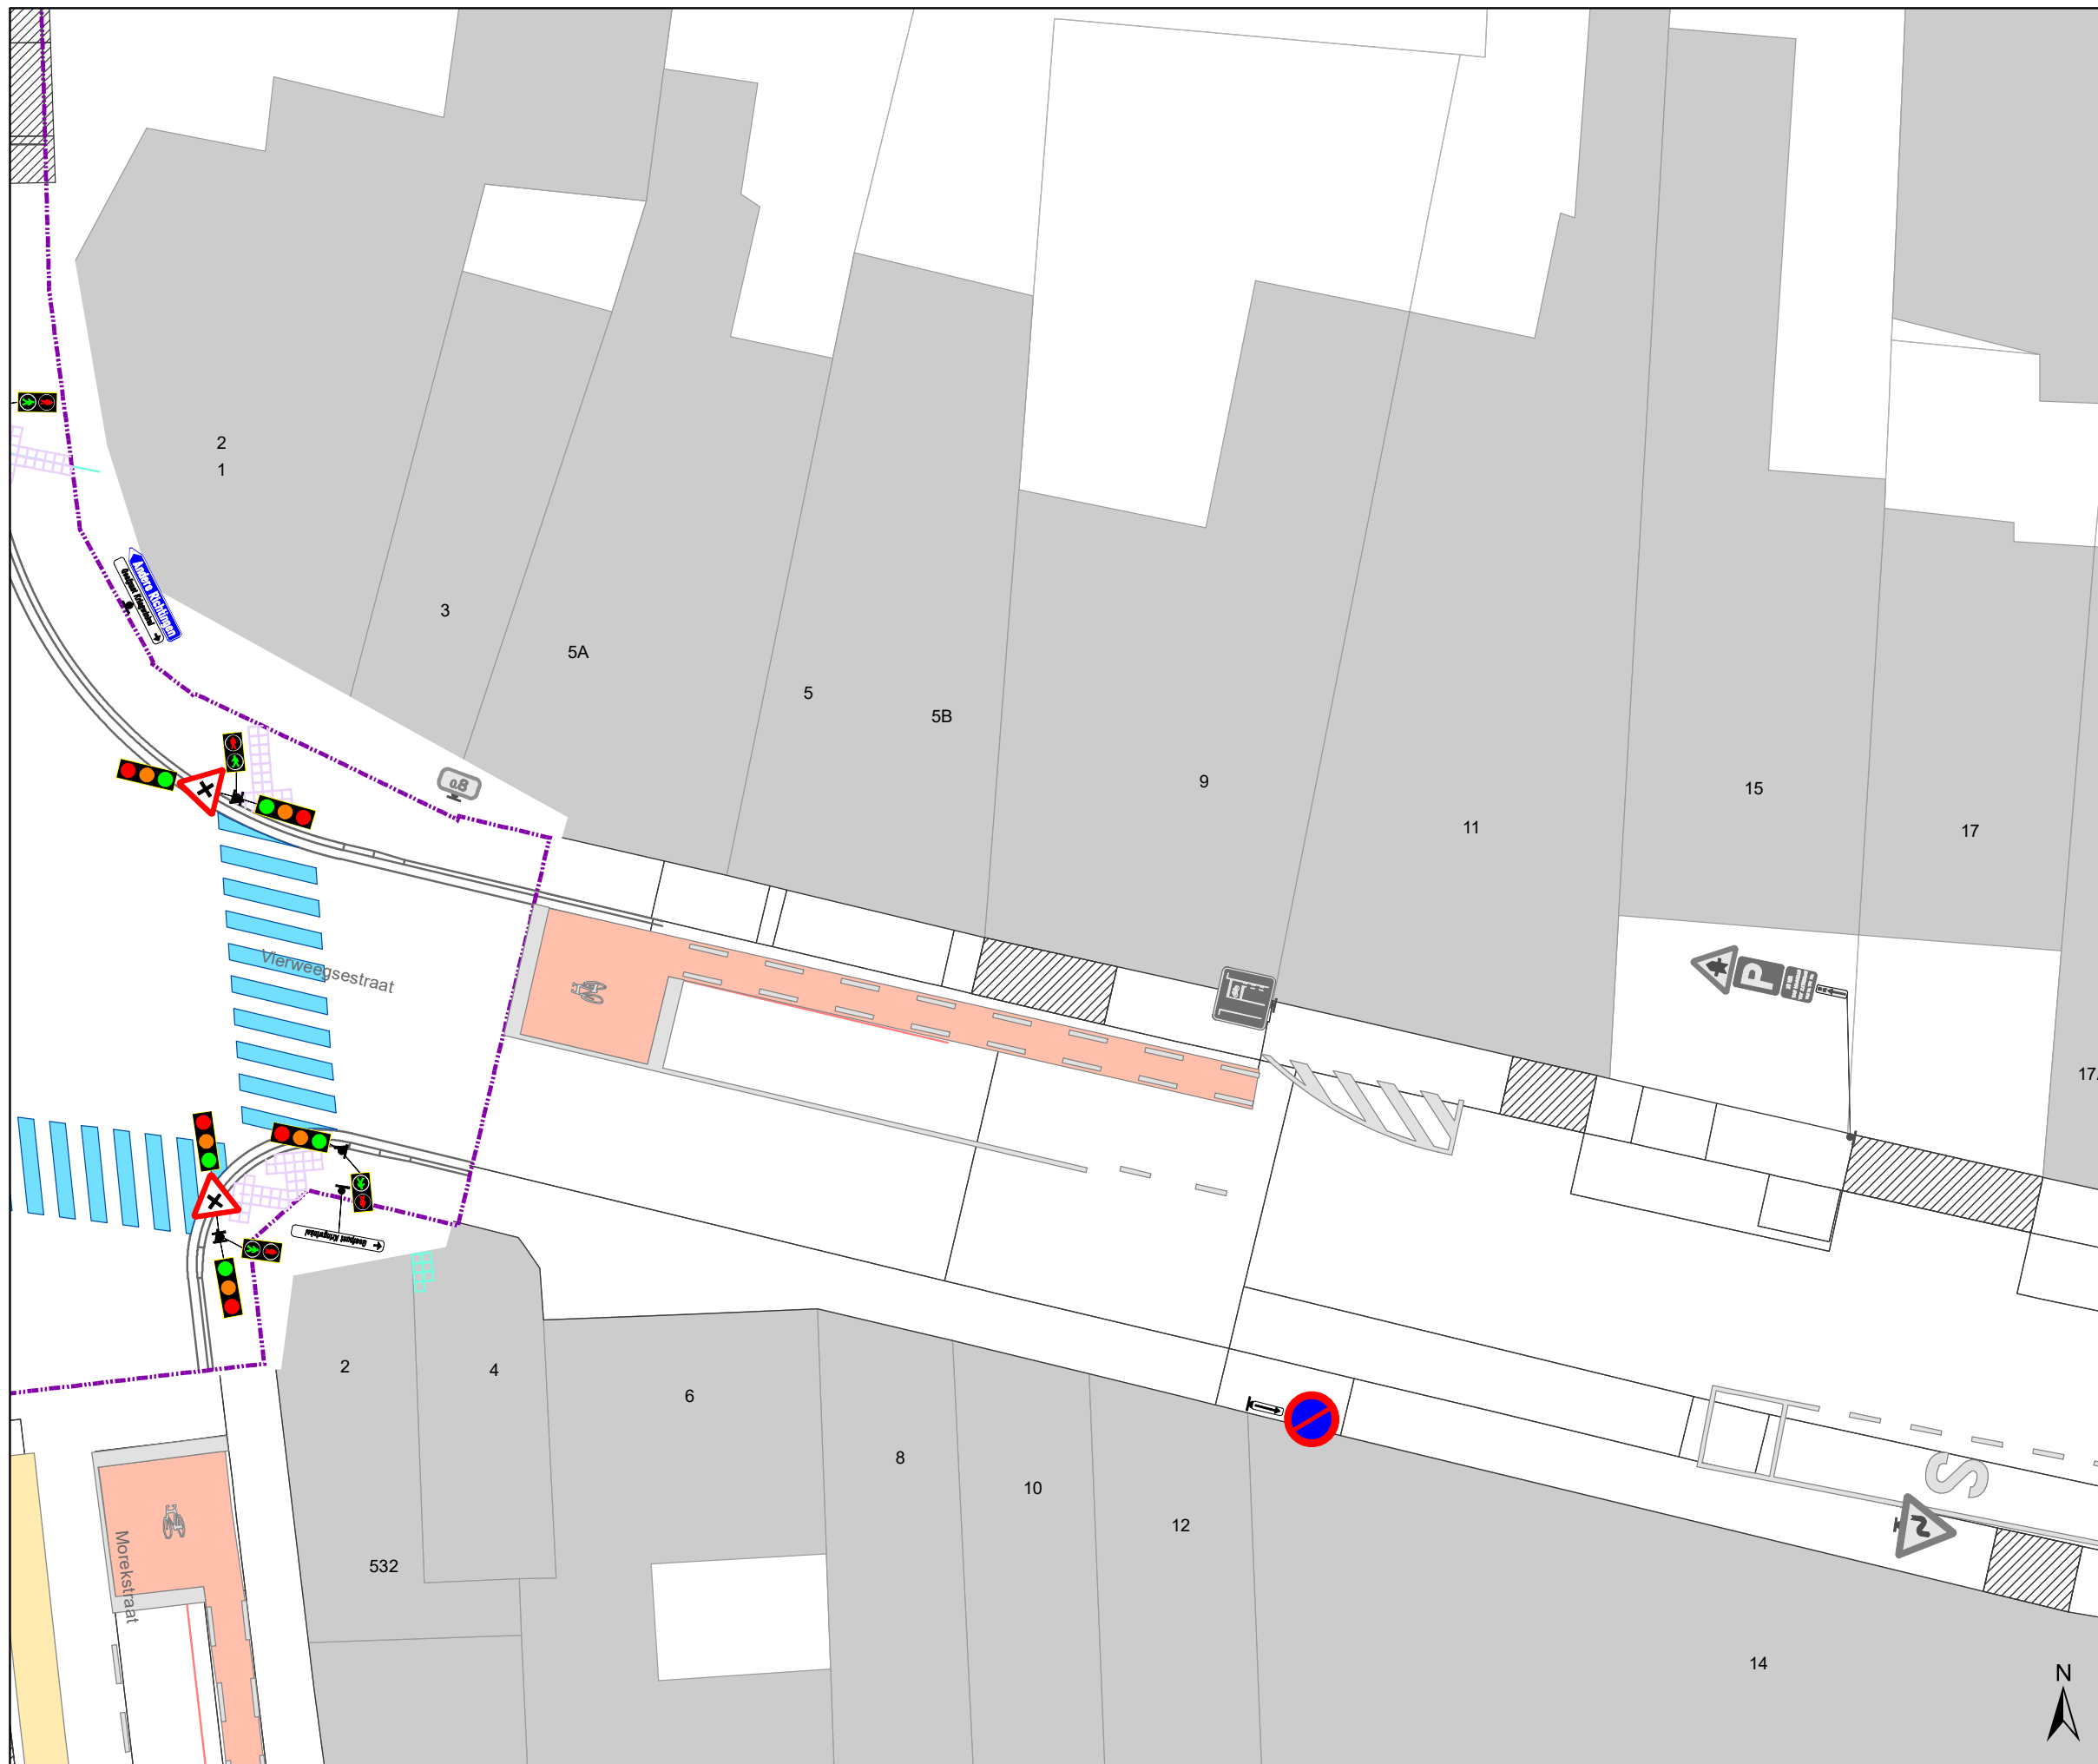



Evergemsesteenweg definitieve heraanleg


Dossiernummer P-339756

DATUM	SCHAAL	PLAN	P FORMAAT
14/02/2023	1/200	18/19	A3



Legende

-  Bestaande verkeersborden
-  Geplande verkeersborden
-  Bestaande wegmarkeringen
-  Geplande wegmarkeringen
-  verlaagde boordsteen (oprit)
-  Contour dossier
Heraanleg
-  Gepland paaltje
-  Bestaande fietsenstalling
-  Geplande fietsenstalling
-  Ander gepland dossier
(in voorbereiding bij MOBBED)
-  Ander gepland dossier
(in voorbereiding bij MOBBED)

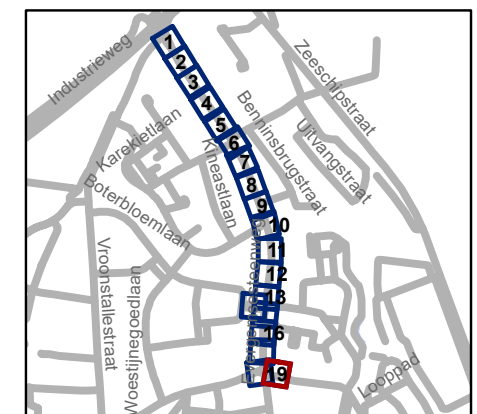

gent: Mobiliteitsbedrijf stad Gent
Verkeerstechnische taken

**Evergemsesteenweg
definitieve heraanleg**

Dossiernummer P-339756

DATUM	SCHAAL	PLAN	P FORMAAT
14/02/2023	1/200	19/19	A3