



2023_CBS_01843 Nieuw aanvullend reglement van de politie op het wegverkeer - gemeenteweg - Waterhoenlaan - nieuwe verkeersmaatregel(en) - Vaststelling

Beslissing: Goedgekeurd in besloten vergadering van 2 maart 2023

Zijn aanwezig bij de beslissing van dit punt:

mevrouw Sofie Bracke, schepen-voorzitter
mevrouw Tine Heyse, schepen; mevrouw Astrid De Bruycker, schepen; de heer Sami Souguir, schepen; de heer Bram Van Braeckevelt, schepen; mevrouw Isabelle Heyndrickx, schepen; mevrouw Hafsa El-Bazioui, schepen; mevrouw Evita Willaert, schepen; de heer Rudy Coddens, schepen
de heer Danny Van Campenhout, adjunct-algemeendirecteur

Bevoegd: Filip Watteeuw

Betrokken: Mathias De Clercq

Juridisch kader

De volgende bepalingen zijn van toepassing inzake de bevoegdheid:

- De Nieuwe Gemeentewet 24 juni 1988, artikel 119;
- Het Decreet van 16 mei 2008 betreffende de aanvullende reglementen op het wegverkeer en de plaatsing en bekostiging van verkeerstekens, artikel 5, § 1, 2e lid;
- Het Decreet over het lokaal bestuur van 22 december 2017, artikel 41, 2°;
- Het gemeenteraadsbesluit van 15 december 2015, houdende de delegatie van de vaststellingsbevoegdheid inzake gemeentelijke aanvullende reglementen op het wegverkeer.

De beslissing wordt genomen op grond van:

- Wet betreffende de politie over het wegverkeer, gecoördineerd bij Koninklijk Besluit van 16 maart 1968;
- Decreet van 16 mei 2008 betreffende de aanvullende reglementen op het wegverkeer en de plaatsing en bekostiging van de verkeerstekens;
- Koninklijk Besluit van 1 december 1975 houdende algemeen reglement op de politie van het wegverkeer en van het gebruik van de openbare weg;
- Ministerieel Besluit van 11 oktober 1976 waarbij de minimumafmetingen en de bijzondere plaatsingsvoorwaarden van de verkeerstekens worden bepaald;
- Uitvoeringsbesluit van 23 januari 2009 betreffende de aanvullende reglementen op het wegverkeer en de plaatsing en bekostiging van de verkeerstekens;

- Omzendbrief MOB/2009/1 van 3 april 2009.

Motivering

- Bij dit besluit wordt als maatregel getroffen, nieuwe signalisatie na de definitieve heraanleg van de Evergemsesteenweg.
- Bij collegebesluit van 17 juni 2020 werd als nieuwe maatregel getroffen, het invoeren van een parkeerverbod door middel van gele onderbroken strepen van huisnummer 80 tot huisnummers 82-92 en van huisnummers 82-92 tot huisnummers 148-158, in functie van de veiligheid en de bereikbaarheid van hulpdiensten en Ivago.
- Bij collegebesluit van 25 augustus 2016 werd de bestaande toestand geregulariseerd en werden geen nieuwe verkeersmaatregelen ingevoerd.

Bijgevoegde bijlage(n):

- Aanvullend Reglement Waterhoenlaan Dossier P339756 (deel van de beslissing)
- Signalisatieplan cluster Evergemsesteenweg Dossier P339756 (deel van de beslissing)

Beslissing

Beslist het volgende:

Artikel 1:

Heft op het aanvullend reglement van de politie op het wegverkeer betreffende de gemeenteweg Waterhoenlaan, goedgekeurd in zitting van 17 september 2020, van zodra het nieuwe reglement in werking treedt.

Artikel 2:

Stelt vast het bijgevoegd aanvullend reglement van de politie op het wegverkeer en het signalisatieplan betreffende de gemeenteweg Waterhoenlaan.

2023_CBS_01843 - Nieuw aanvullend reglement van de politie op het wegverkeer - gemeenteweg - Waterhoenlaan - nieuwe verkeersmaatregel(en)

Aanvullend reglement van de politie op het wegverkeer - gemeenteweg – Waterhoenlaan

Vastgesteld in het College van Burgemeester en Schepenen van

Bekendgemaakt op

Geldig vanaf

Referentienummer

Reglement

Artikel 1

Op de Waterhoenlaan ter hoogte van het kruispunt met de Evergemsesteenweg geldt de bestuurders moeten voorrang verlenen aan iedere bestuurder die rijdt op de openbare weg of de rijbaan die ze oprijden; de plaats waar de bestuurders, zo nodig, moeten stoppen om voorrang te verlenen, wordt aangeduid.

Dit wordt aangeduid door verkeerstekens:

- B1
- WM76.2

Artikel 2

Op de Waterhoenlaan ter hoogte van huisnummers 82-92;
op de Waterhoenlaan ter hoogte van huisnummers 186-196;
op de Waterhoenlaan ter hoogte van huisnummer 75 geldt de bestuurders zijn verplicht de hindernis langs rechts voorbij te rijden

Dit wordt aangeduid door verkeerstekens:

- D1

Artikel 3

Op de Waterhoenlaan vanaf het kruispunt met de Evergemsesteenweg over een lengte van 13 meter ter hoogte van geldt het is iedere bestuurder verboden de doorlopende streep te overschrijden, alsook links van de streep te rijden wanneer deze de twee rijrichtingen scheidt.

Dit wordt aangeduid door verkeerstekens:

- WM72.2

Artikel 4

Op de Waterhoenlaan van huisnummers 82-92 tot huisnummers 160-170;
op de Waterhoenlaan ter hoogte van het middeneiland gelegen ter hoogte van huisnummers 82-92;

op de Waterhoenlaan ter hoogte van huisnummer 80 tot huisnummers 82-92 geldt het parkeren op de rijbaan is verboden.

Dit wordt aangeduid door verkeerstekens:

- WM75.1.2

Artikel 5


Op de Waterhoenlaan ter hoogte van het kruispunt met de Evergemsesteenweg geldt voetgangers moeten de oversteekplaats volgen om de rijbaan over te steken.

Dit wordt aangeduid door verkeerstekens:







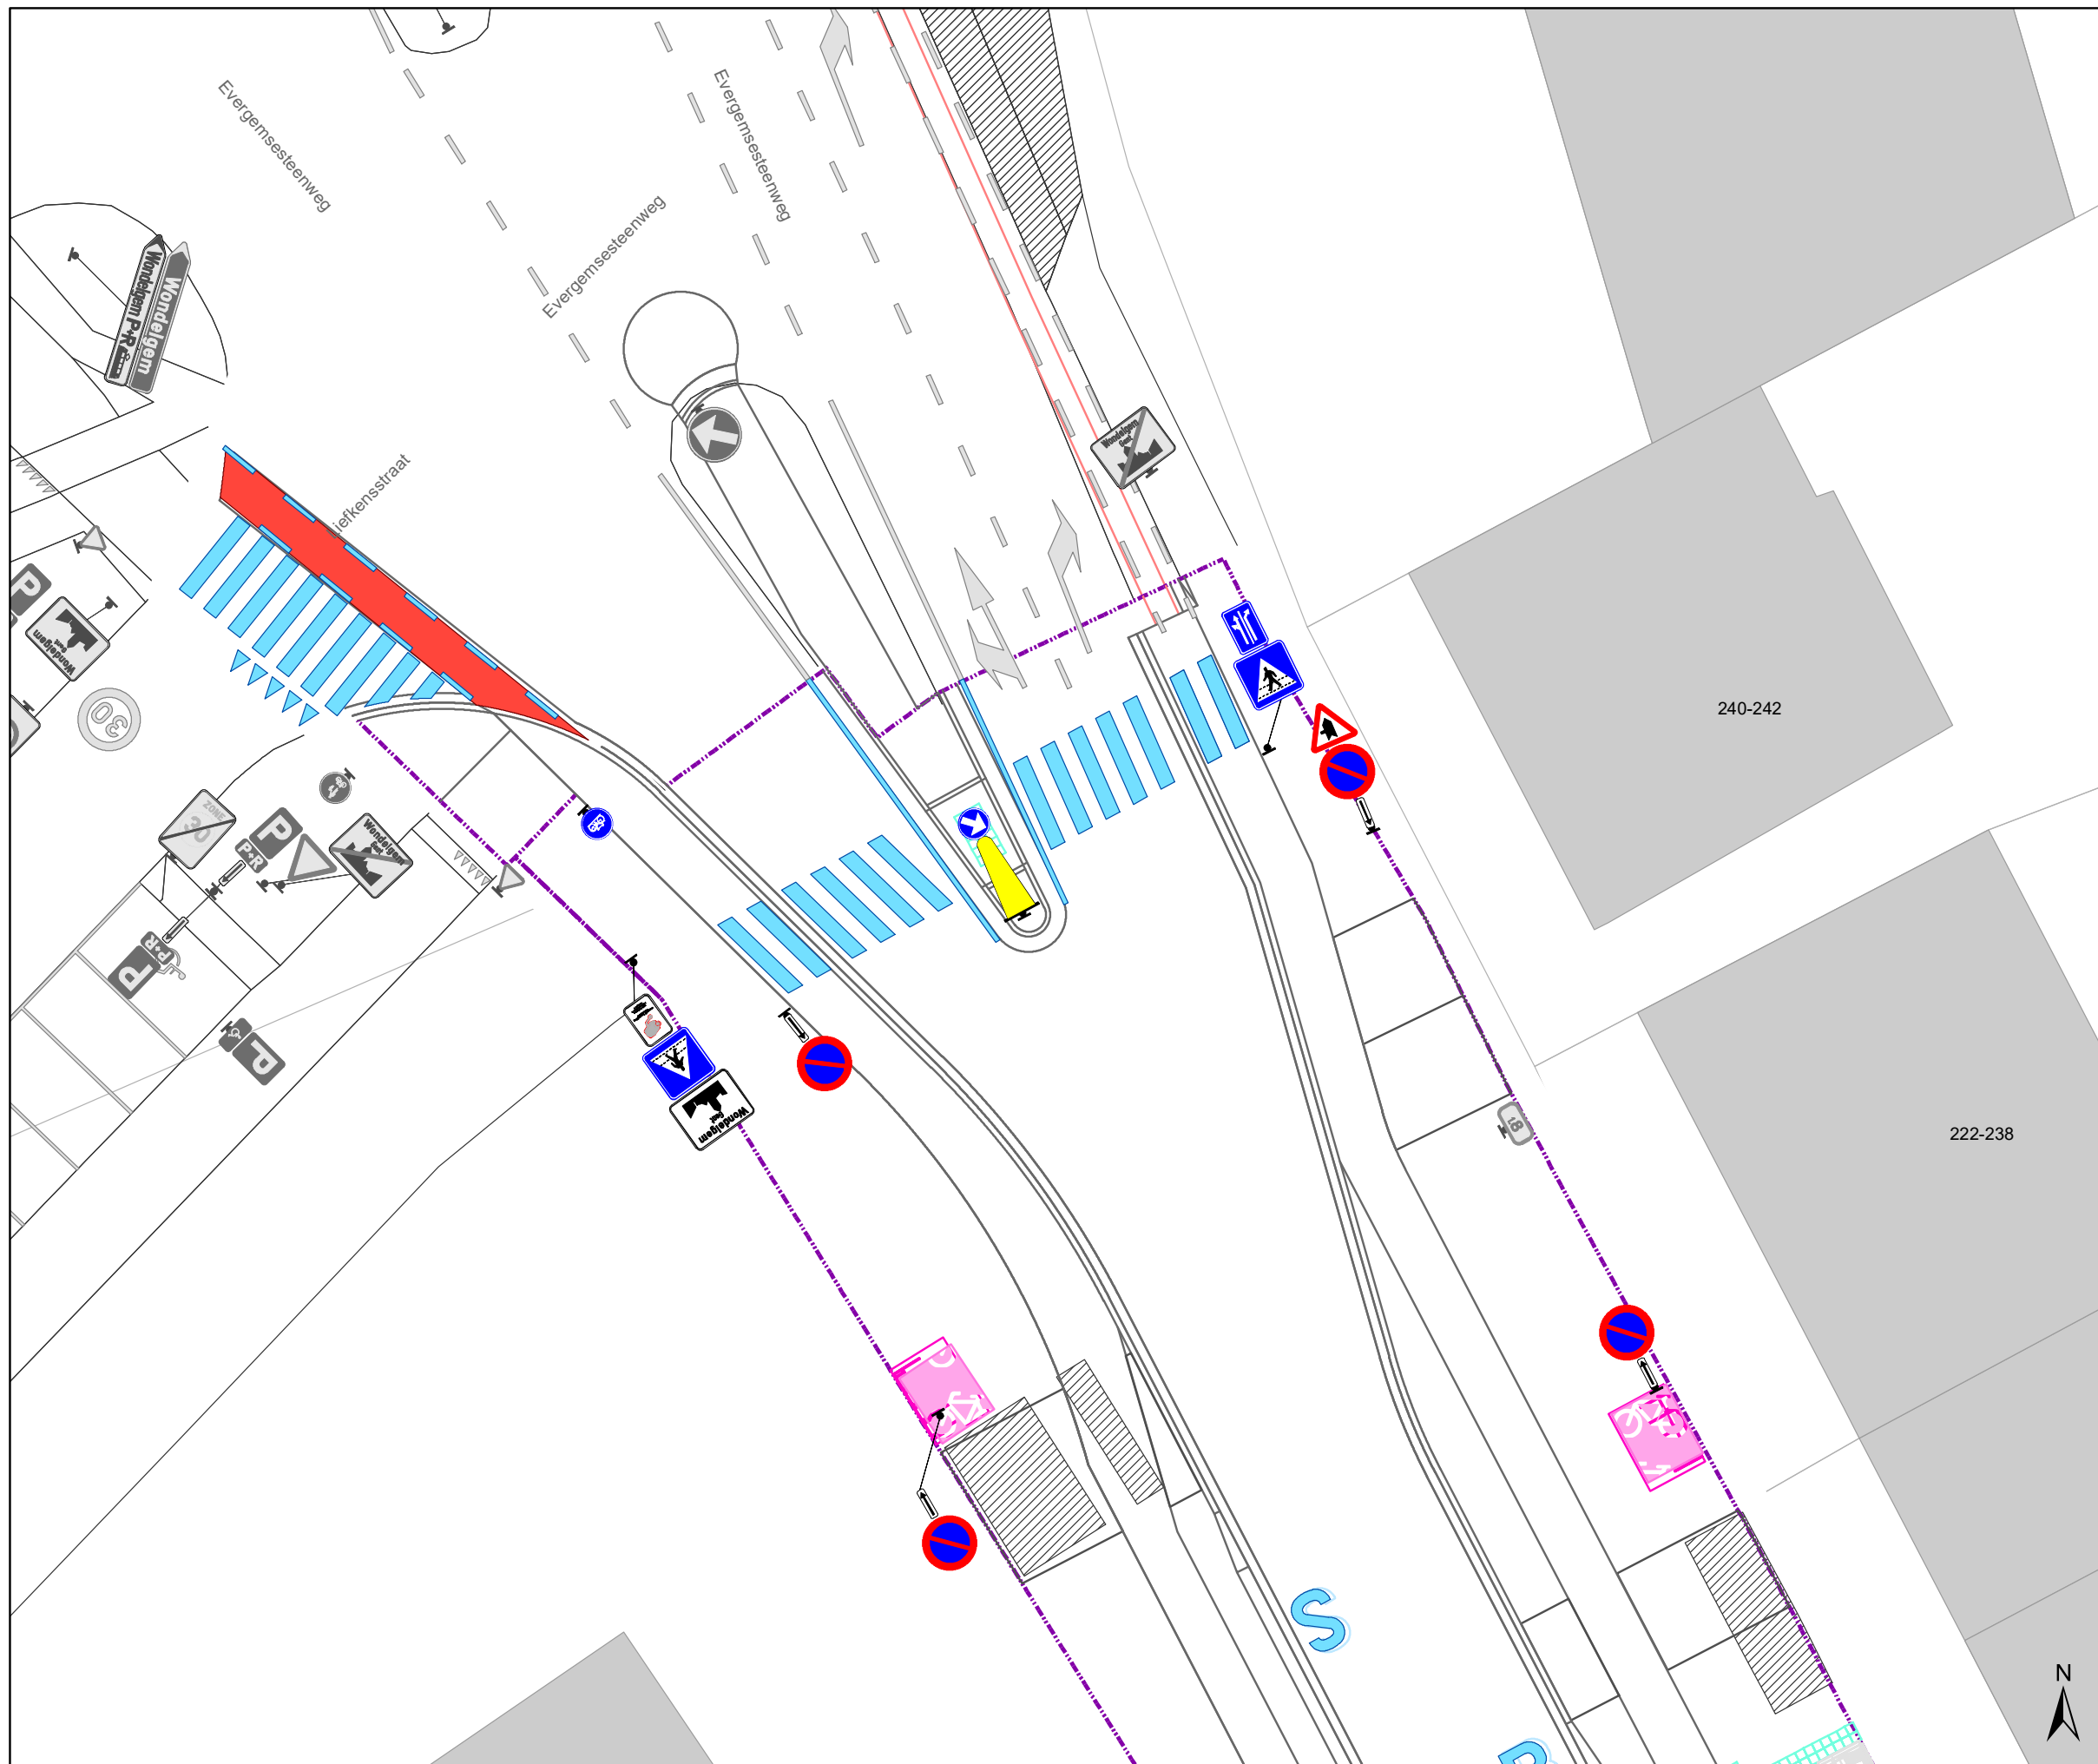



- **WM76.3**


(einde reglement)





Legende

-  Bestaande verkeersborden
-  Geplande verkeersborden
-  Bestaande wegmarkeringen
-  Geplande wegmarkeringen
-  verlaagde boordsteen (oprit)
-  Contour dossier
Heraanleg
-  Gepland paaltje
-  Bestaande fietsenstalling
-  Geplande fietsenstalling
-  Ander gepland dossier
(in voorbereiding bij MOBBED)
-  Ander gepland dossier
(in voorbereiding bij MOBBED)

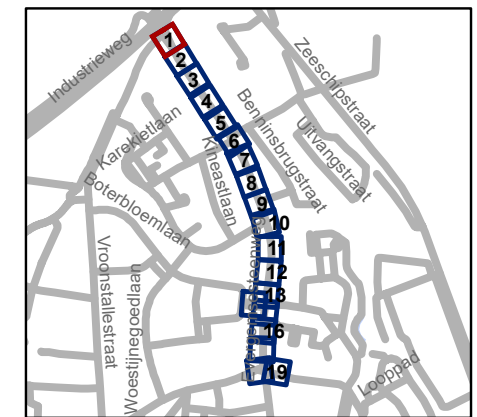


gent: Mobiliteitsbedrijf stad Gent
Verkeerstechnische taken





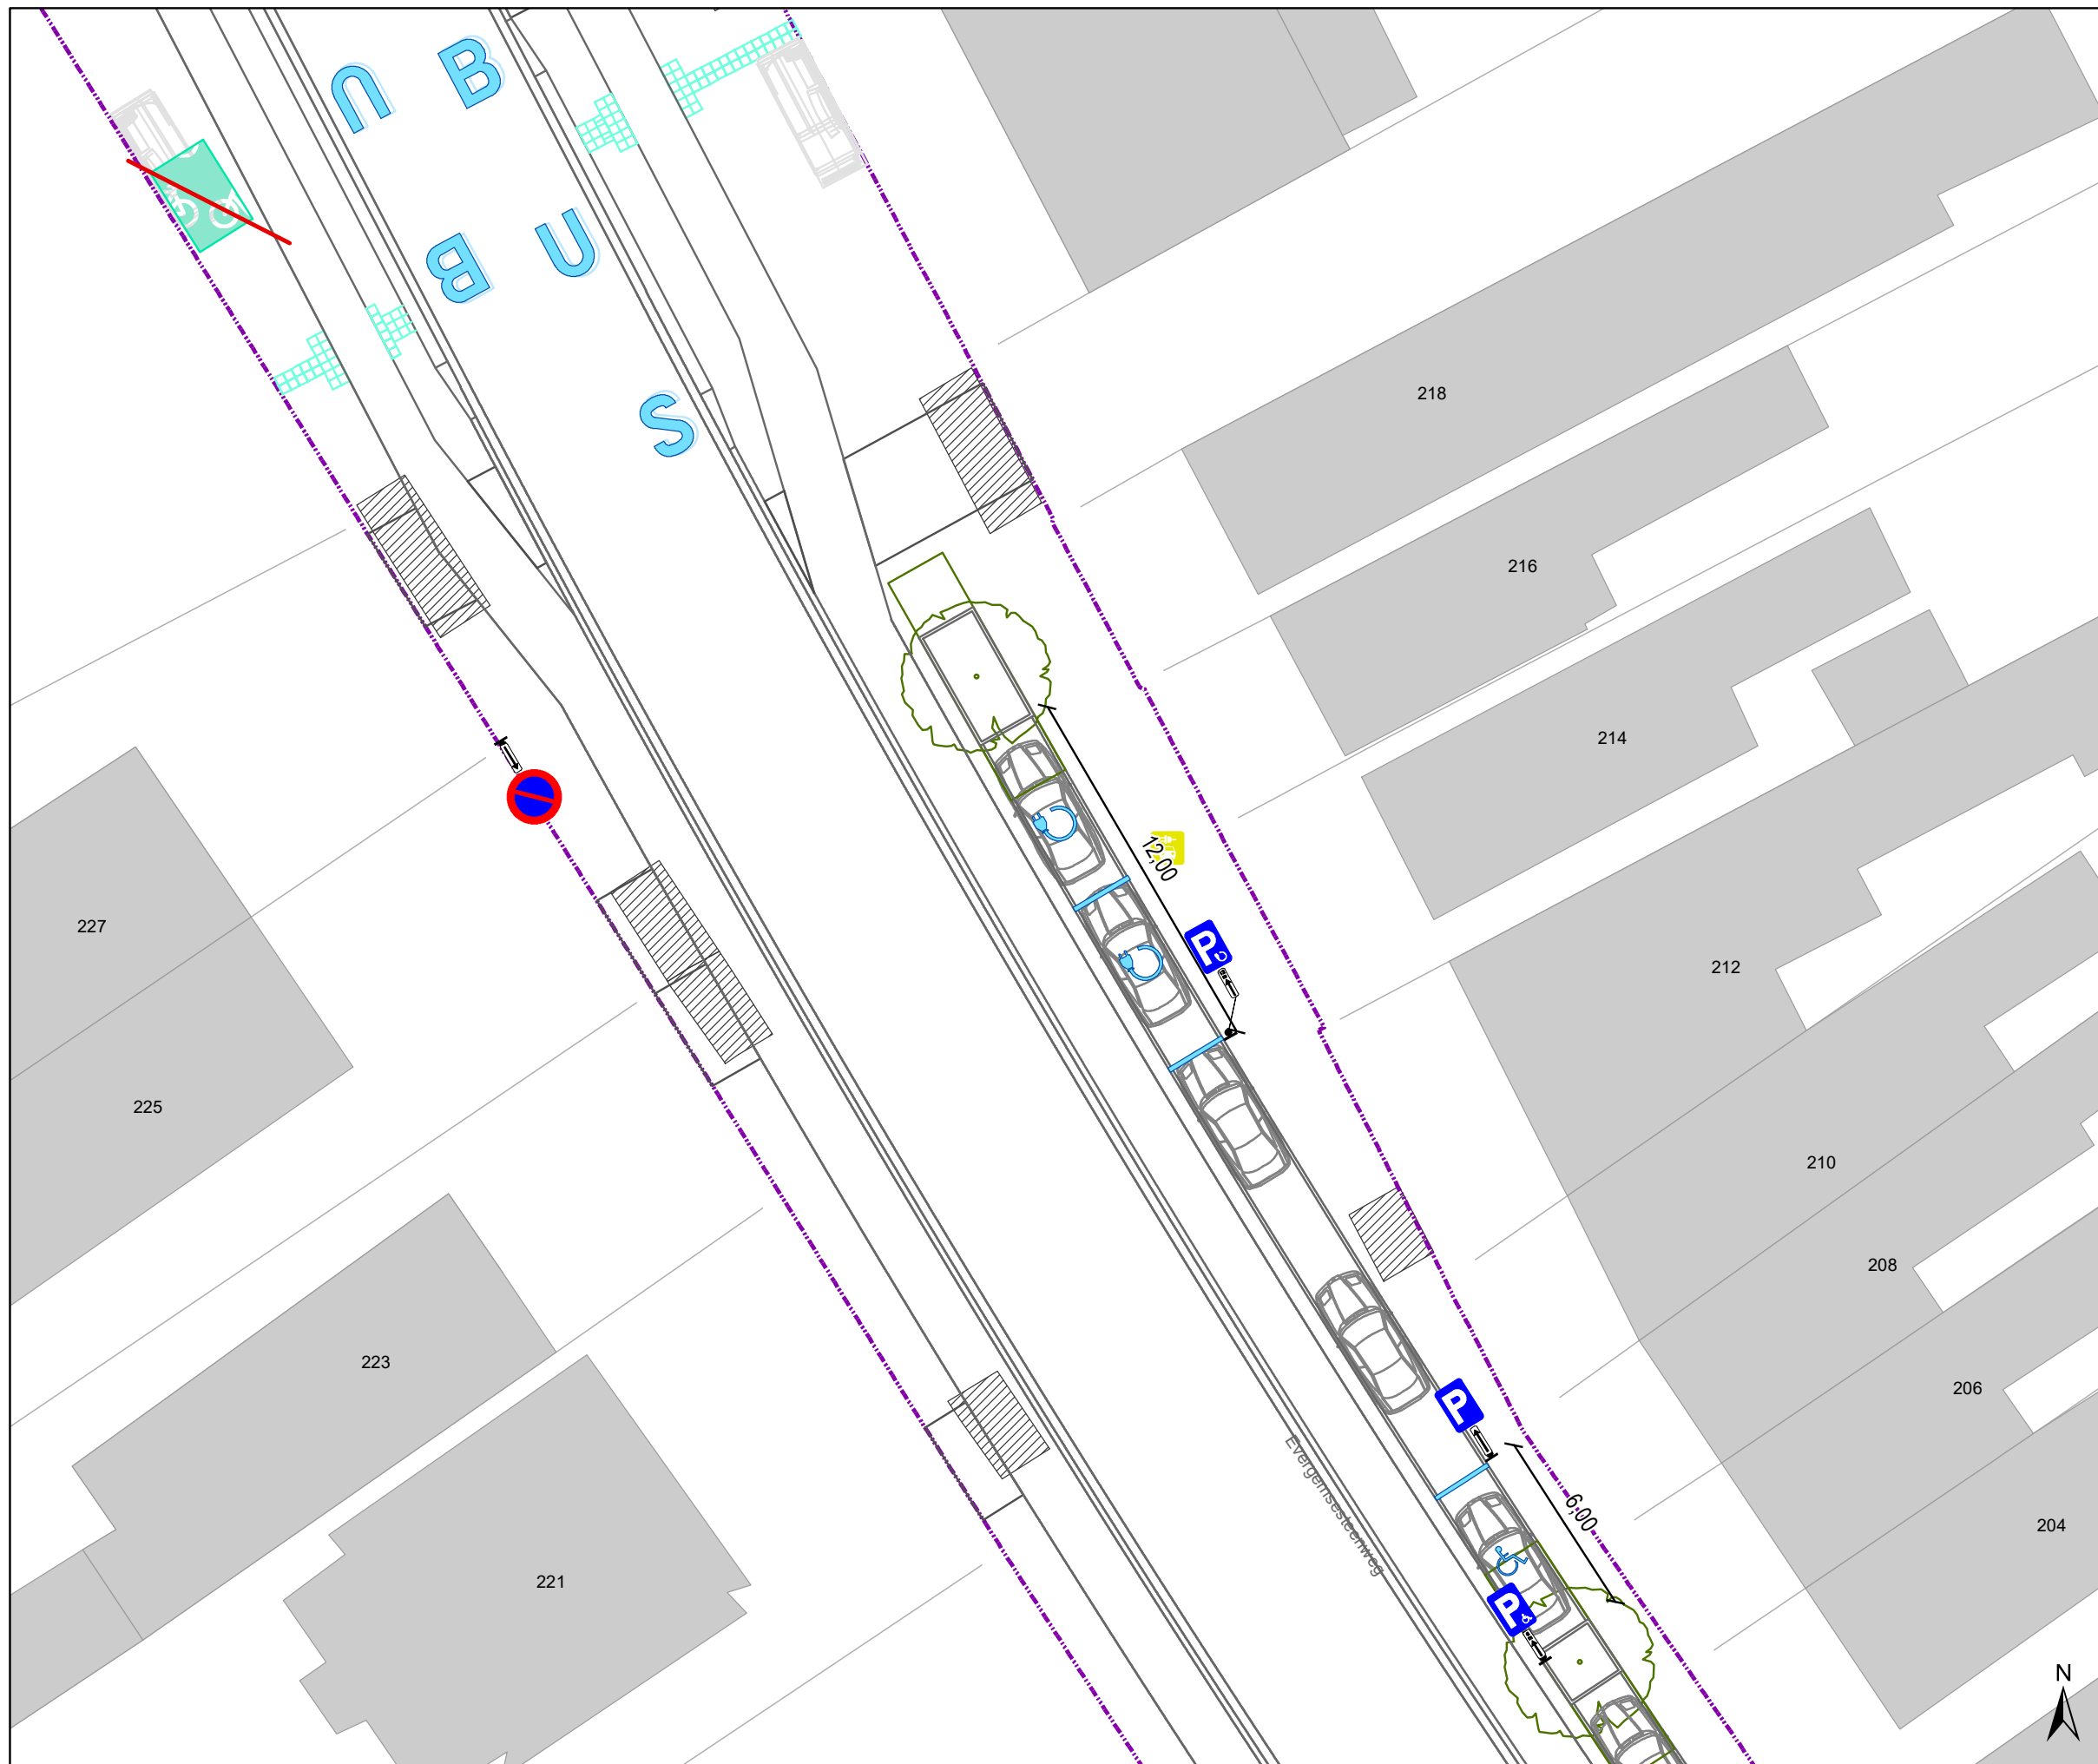


**Evergemsesteenweg
definitieve heraanleg**


Dossiernummer P-339756

| DATUM | SCHAAL | PLAN | P FORMAAT |
|------------|--------|------|-----------|
| 14/02/2023 | 1/200 | 1/19 | A3 |



Legende

-  Bestaande verkeersborden
-  Geplande verkeersborden
-  Bestaande wegmarkeringen
-  Geplande wegmarkeringen
-  verlaagde boordsteen (oprit)
-  Contour dossier
Heraanleg
-  Gepland paaltje
-  Bestaande fietsenstalling
-  Geplande fietsenstalling
-  Ander gepland dossier
(in voorbereiding bij MOBBED)
-  Ander gepland dossier
(in voorbereiding bij MOBBED)

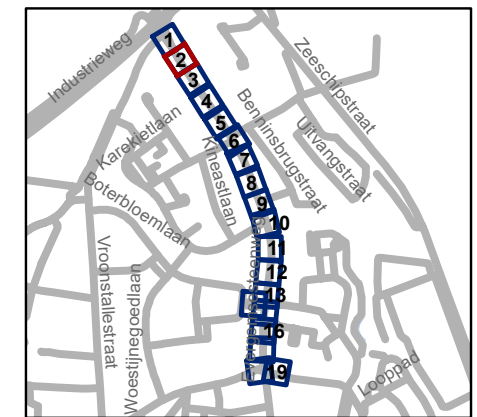


gent: Mobiliteitsbedrijf stad Gent
Verkeerstechnische taken







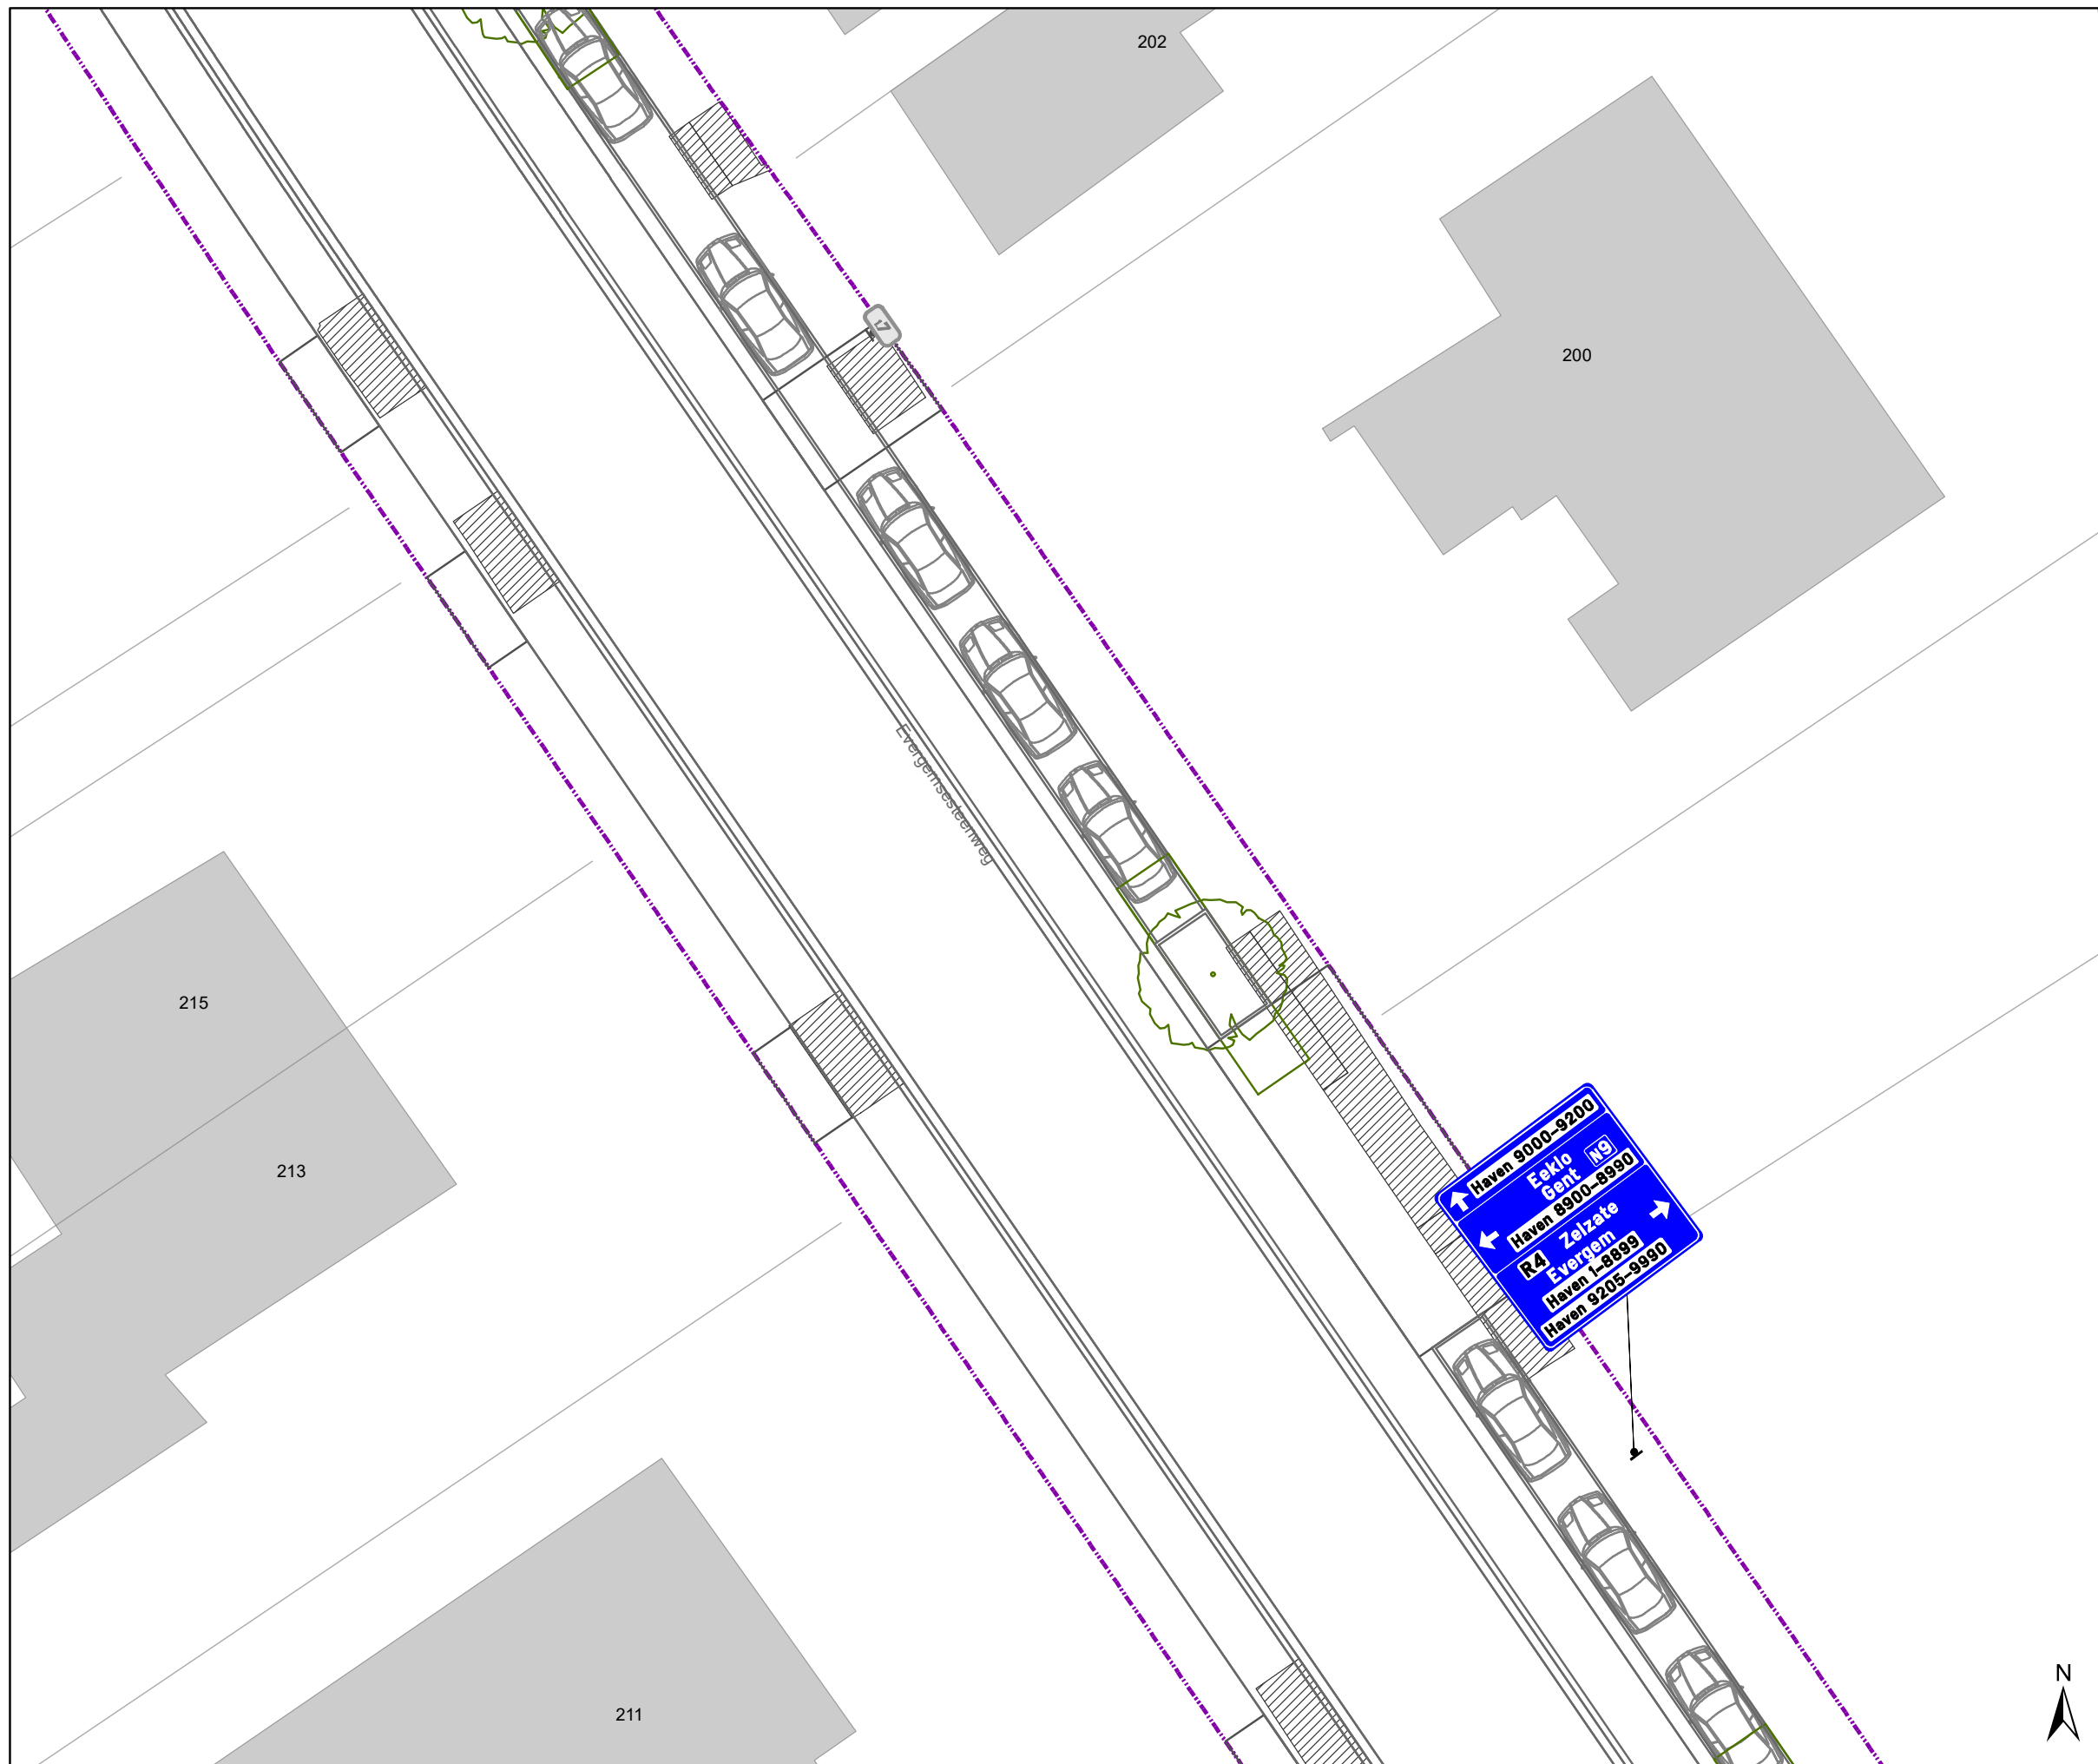



**Evergemsesteenweg
definitieve heraanleg**


Dossiernummer P-339756

| DATUM | SCHAAL | PLAN | P FORMAAT |
|------------|--------|------|-----------|
| 14/02/2023 | 1/200 | 2/19 | A3 |



Legende

-  Bestaande verkeersborden
-  Geplande verkeersborden
-  Bestaande wegmarkeringen
-  Geplande wegmarkeringen
-  verlaagde boordsteen (oprit)
-  Contour dossier
Heraanleg
-  Gepland paaltje
-  Bestaande fietsenstalling
-  Geplande fietsenstalling
-  Ander gepland dossier
(in voorbereiding bij MOBBED)
-  Ander gepland dossier
(in voorbereiding bij MOBBED)

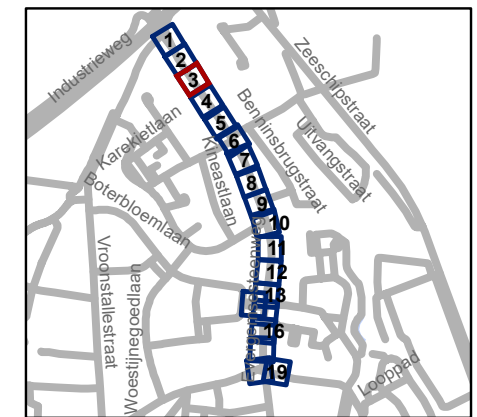


gent: Mobiliteitsbedrijf stad Gent
Verkeerstechnische taken

Evergemsesteenweg definitieve heraanleg






Dossiernummer P-339756

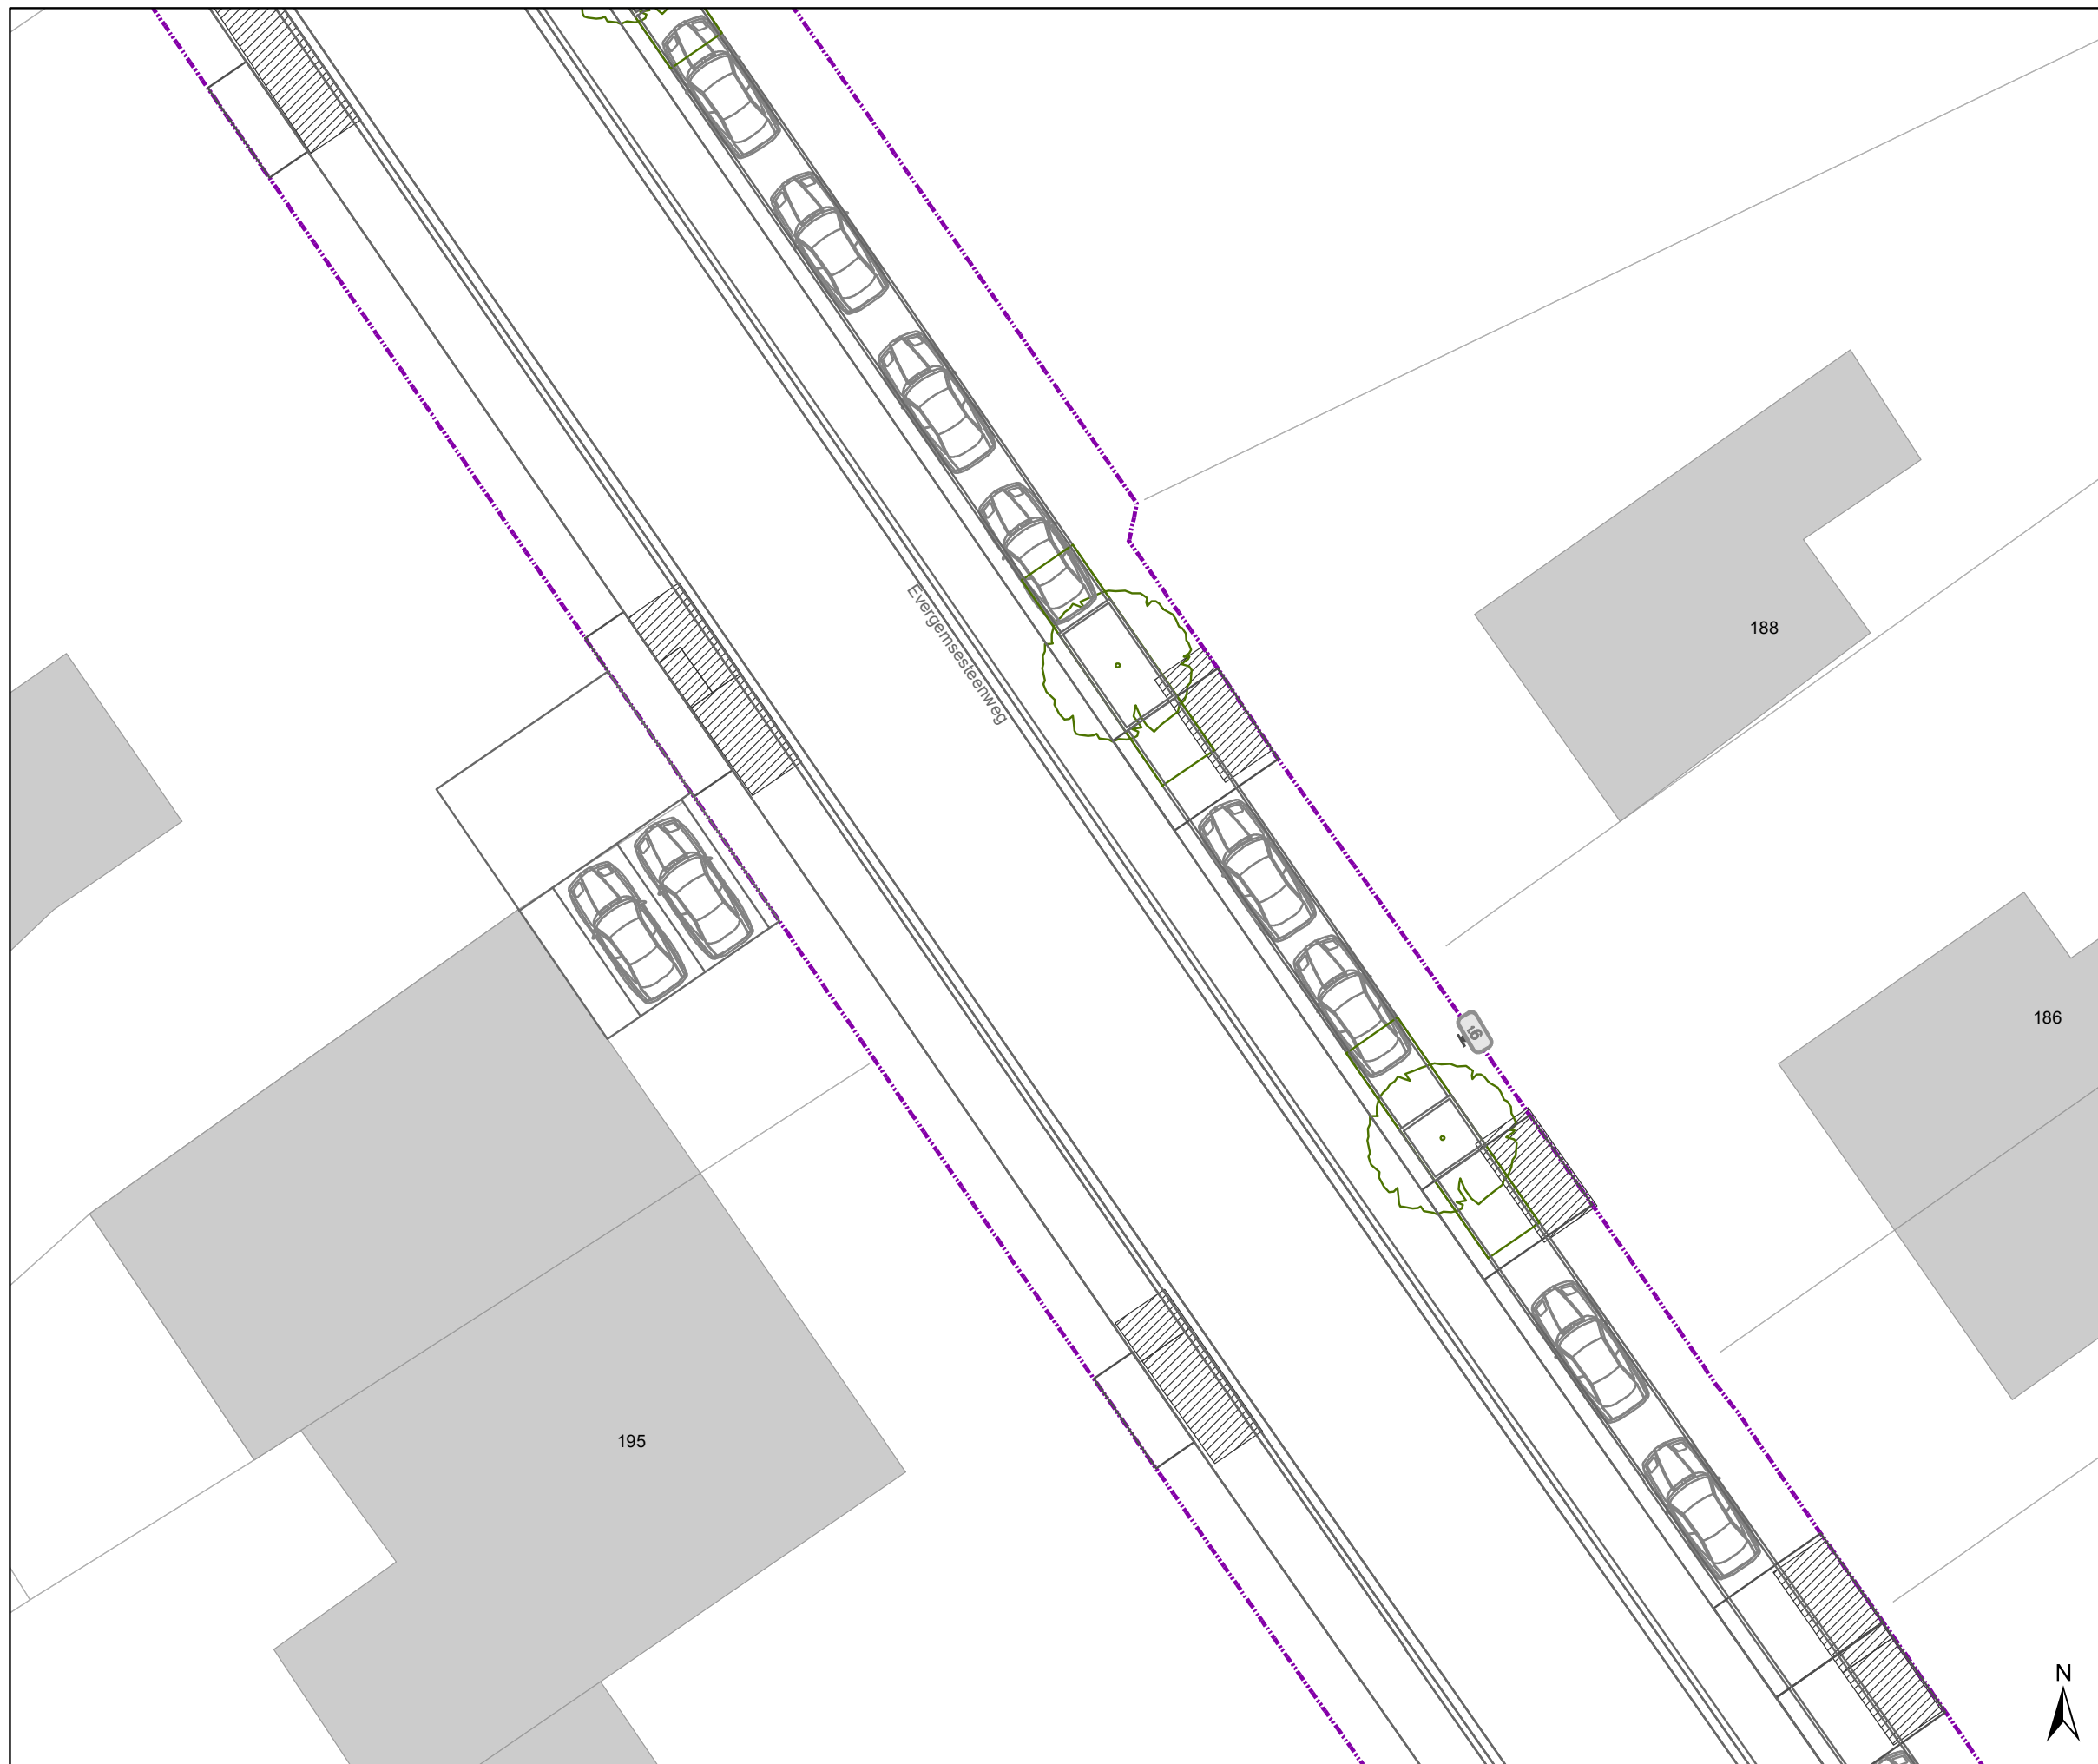
| DATUM | SCHAAL | PLAN | P FORMAAT |
|------------|--------|------|-----------|
| 14/02/2023 | 1/200 | 3/19 | A3 |



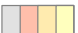

Legende

-  Bestaande verkeersborden
-  Geplande verkeersborden
-  Bestaande wegmarkeringen
-  Geplande wegmarkeringen
-  verlaagde boordsteen (oprit)
-  Contour dossier
Heraanleg
-  Gepland paaltje
-  Bestaande fietsenstalling
-  Geplande fietsenstalling
-  Ander gepland dossier
(in voorbereiding bij MOBBED)
-  Ander gepland dossier
(in voorbereiding bij MOBBED)

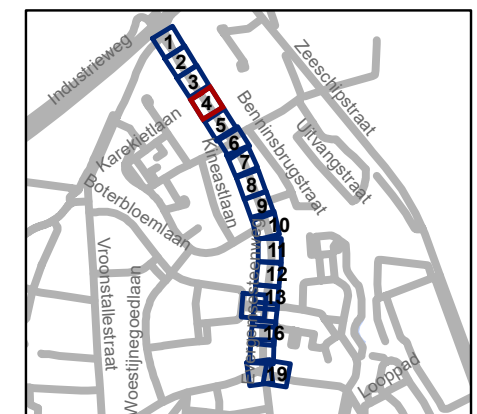


gent: Mobiliteitsbedrijf stad Gent
Verkeerstechnische taken

**Evergemsesteenweg
definitieve heraanleg**





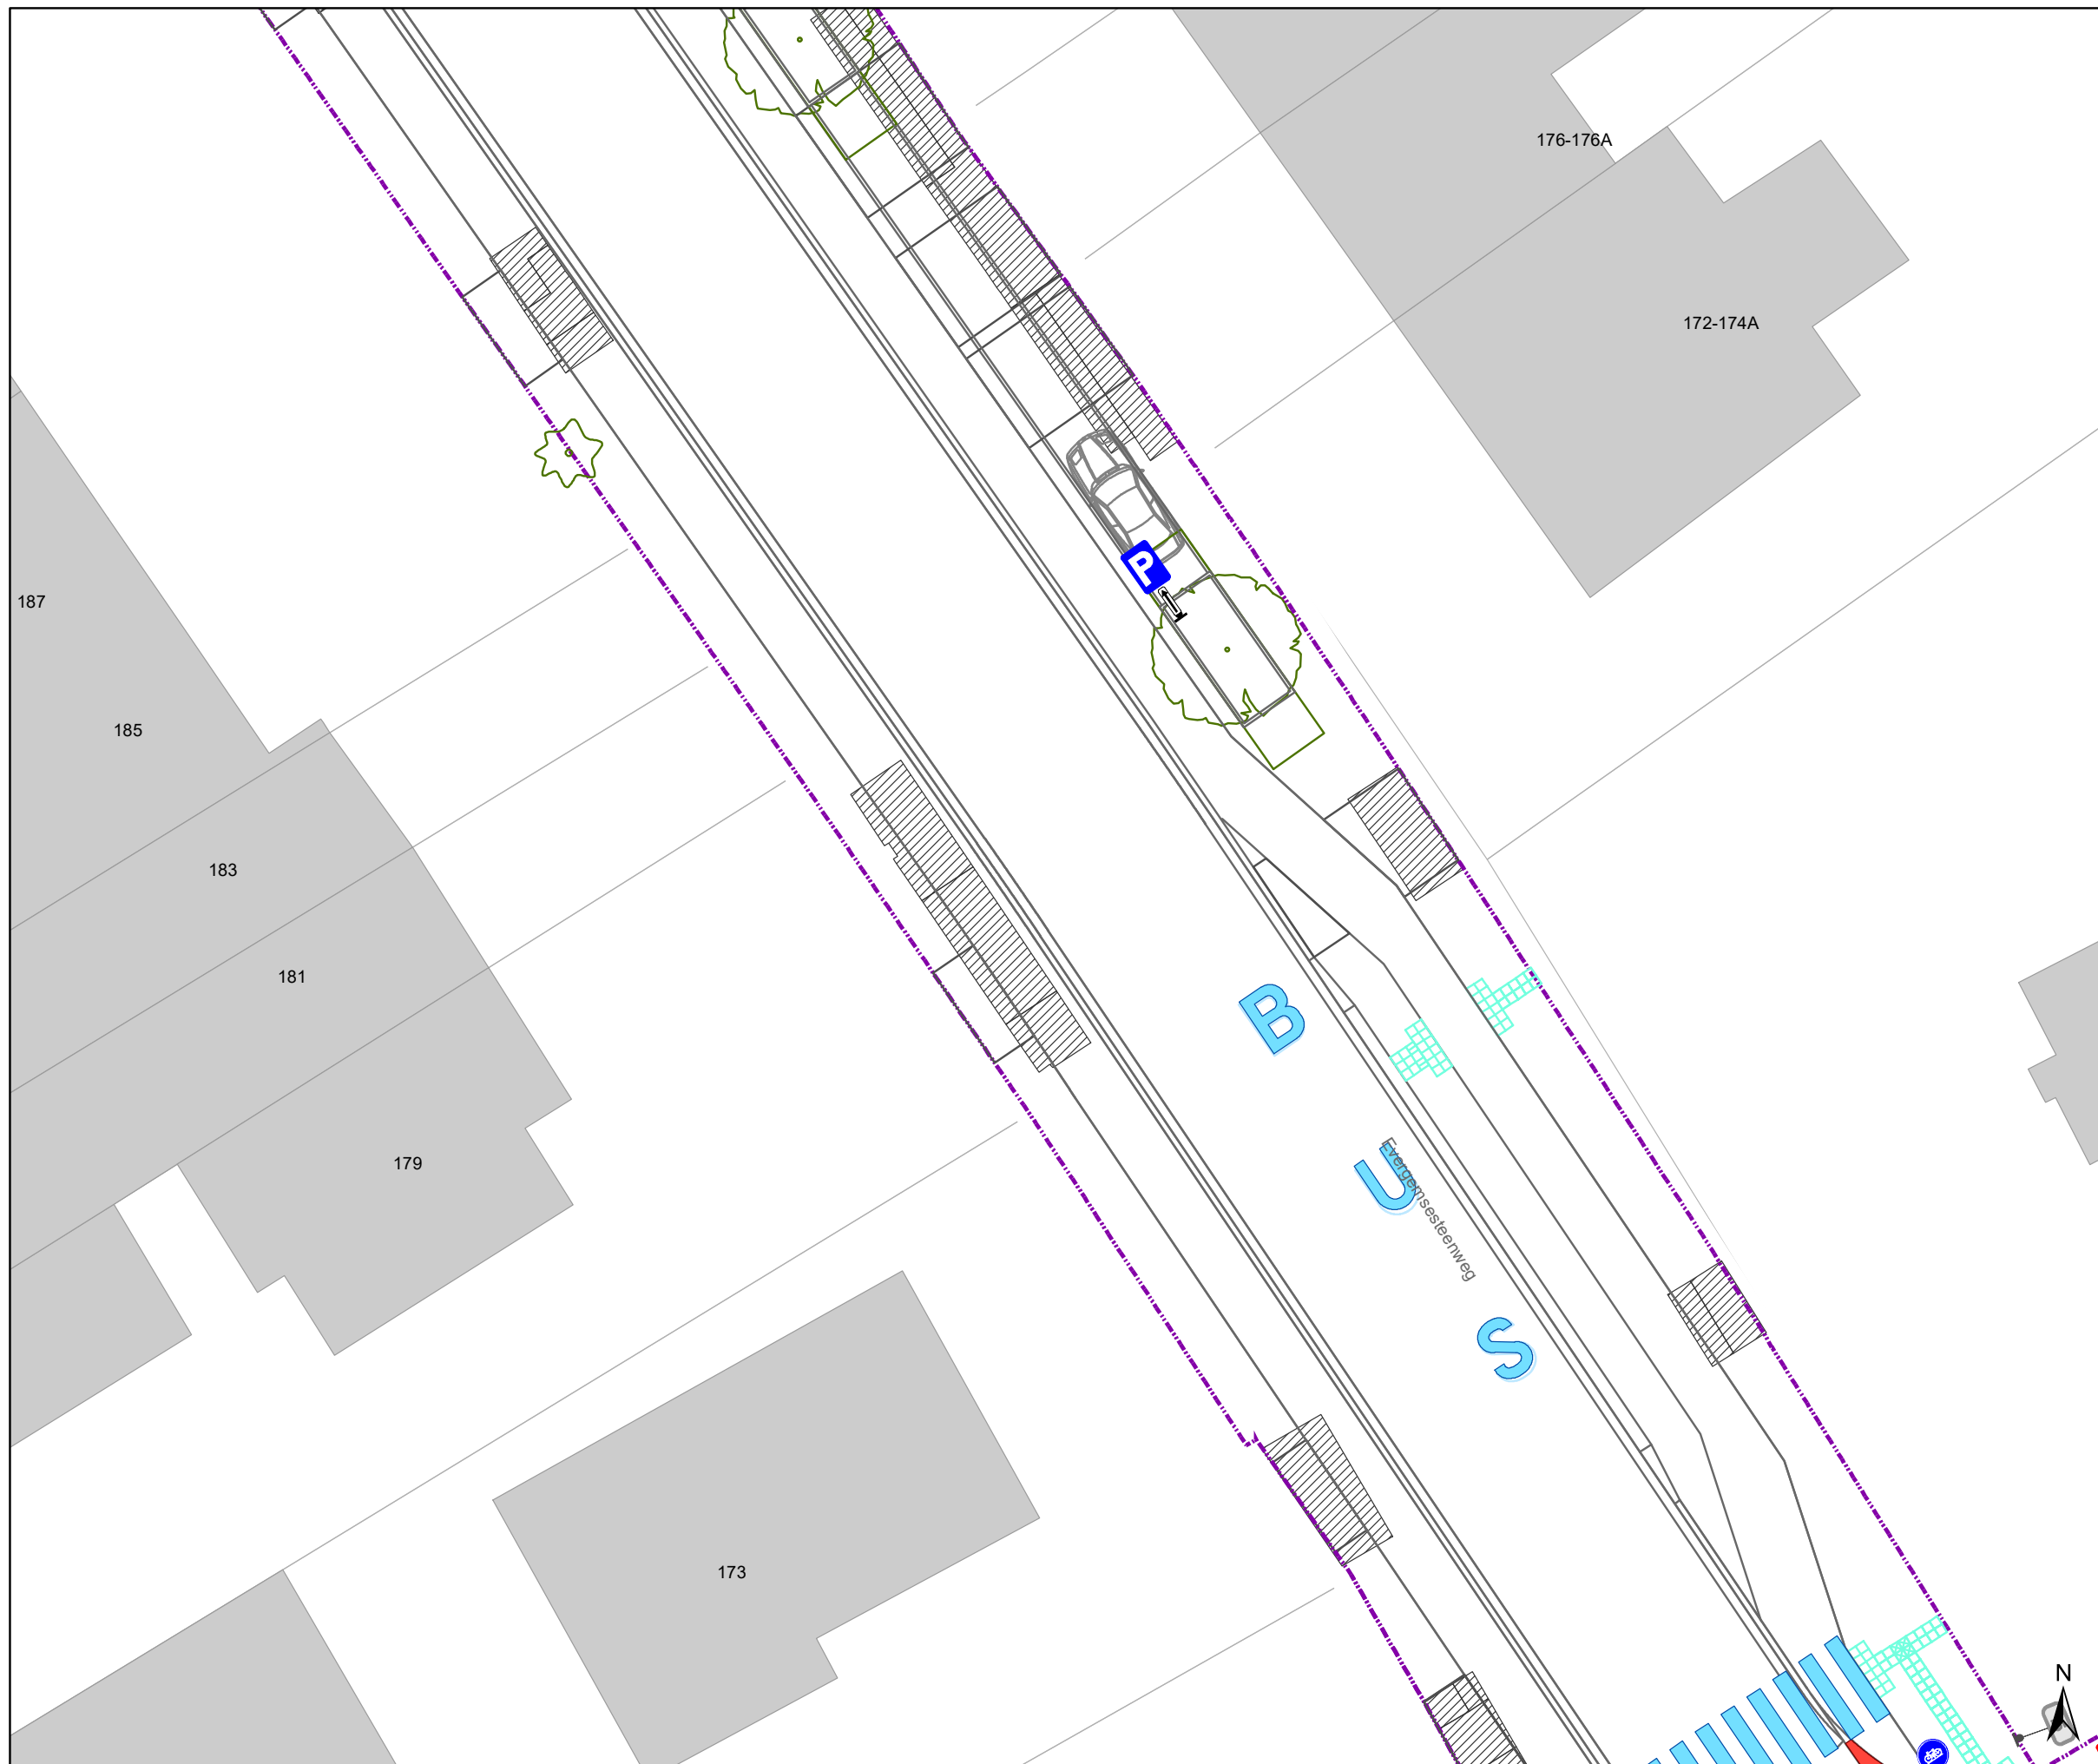

Dossiernummer P-339756


| DATUM | SCHAAL | PLAN | P FORMAAT |
|------------|--------|------|-----------|
| 14/02/2023 | 1/200 | 4/19 | A3 |





Legende

-  Bestaande verkeersborden
-  Geplande verkeersborden
-  Bestaande wegmarkeringen
-  Geplande wegmarkeringen
-  verlaagde boordsteen (oprit)
-  Contour dossier
Heraanleg
-  Gepland paaltje
-  Bestaande fietsenstalling
-  Geplande fietsenstalling
-  Ander gepland dossier
(in voorbereiding bij MOBBED)
-  Ander gepland dossier
(in voorbereiding bij MOBBED)

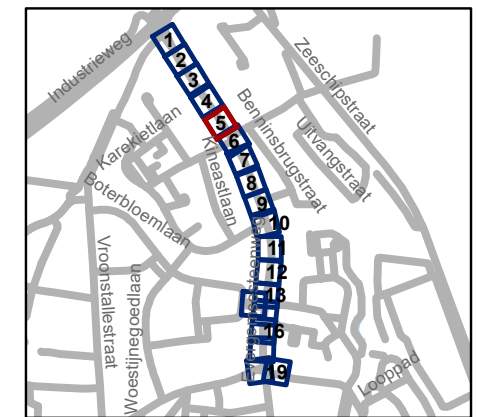


gent: Mobiliteitsbedrijf stad Gent
Verkeerstechnische taken







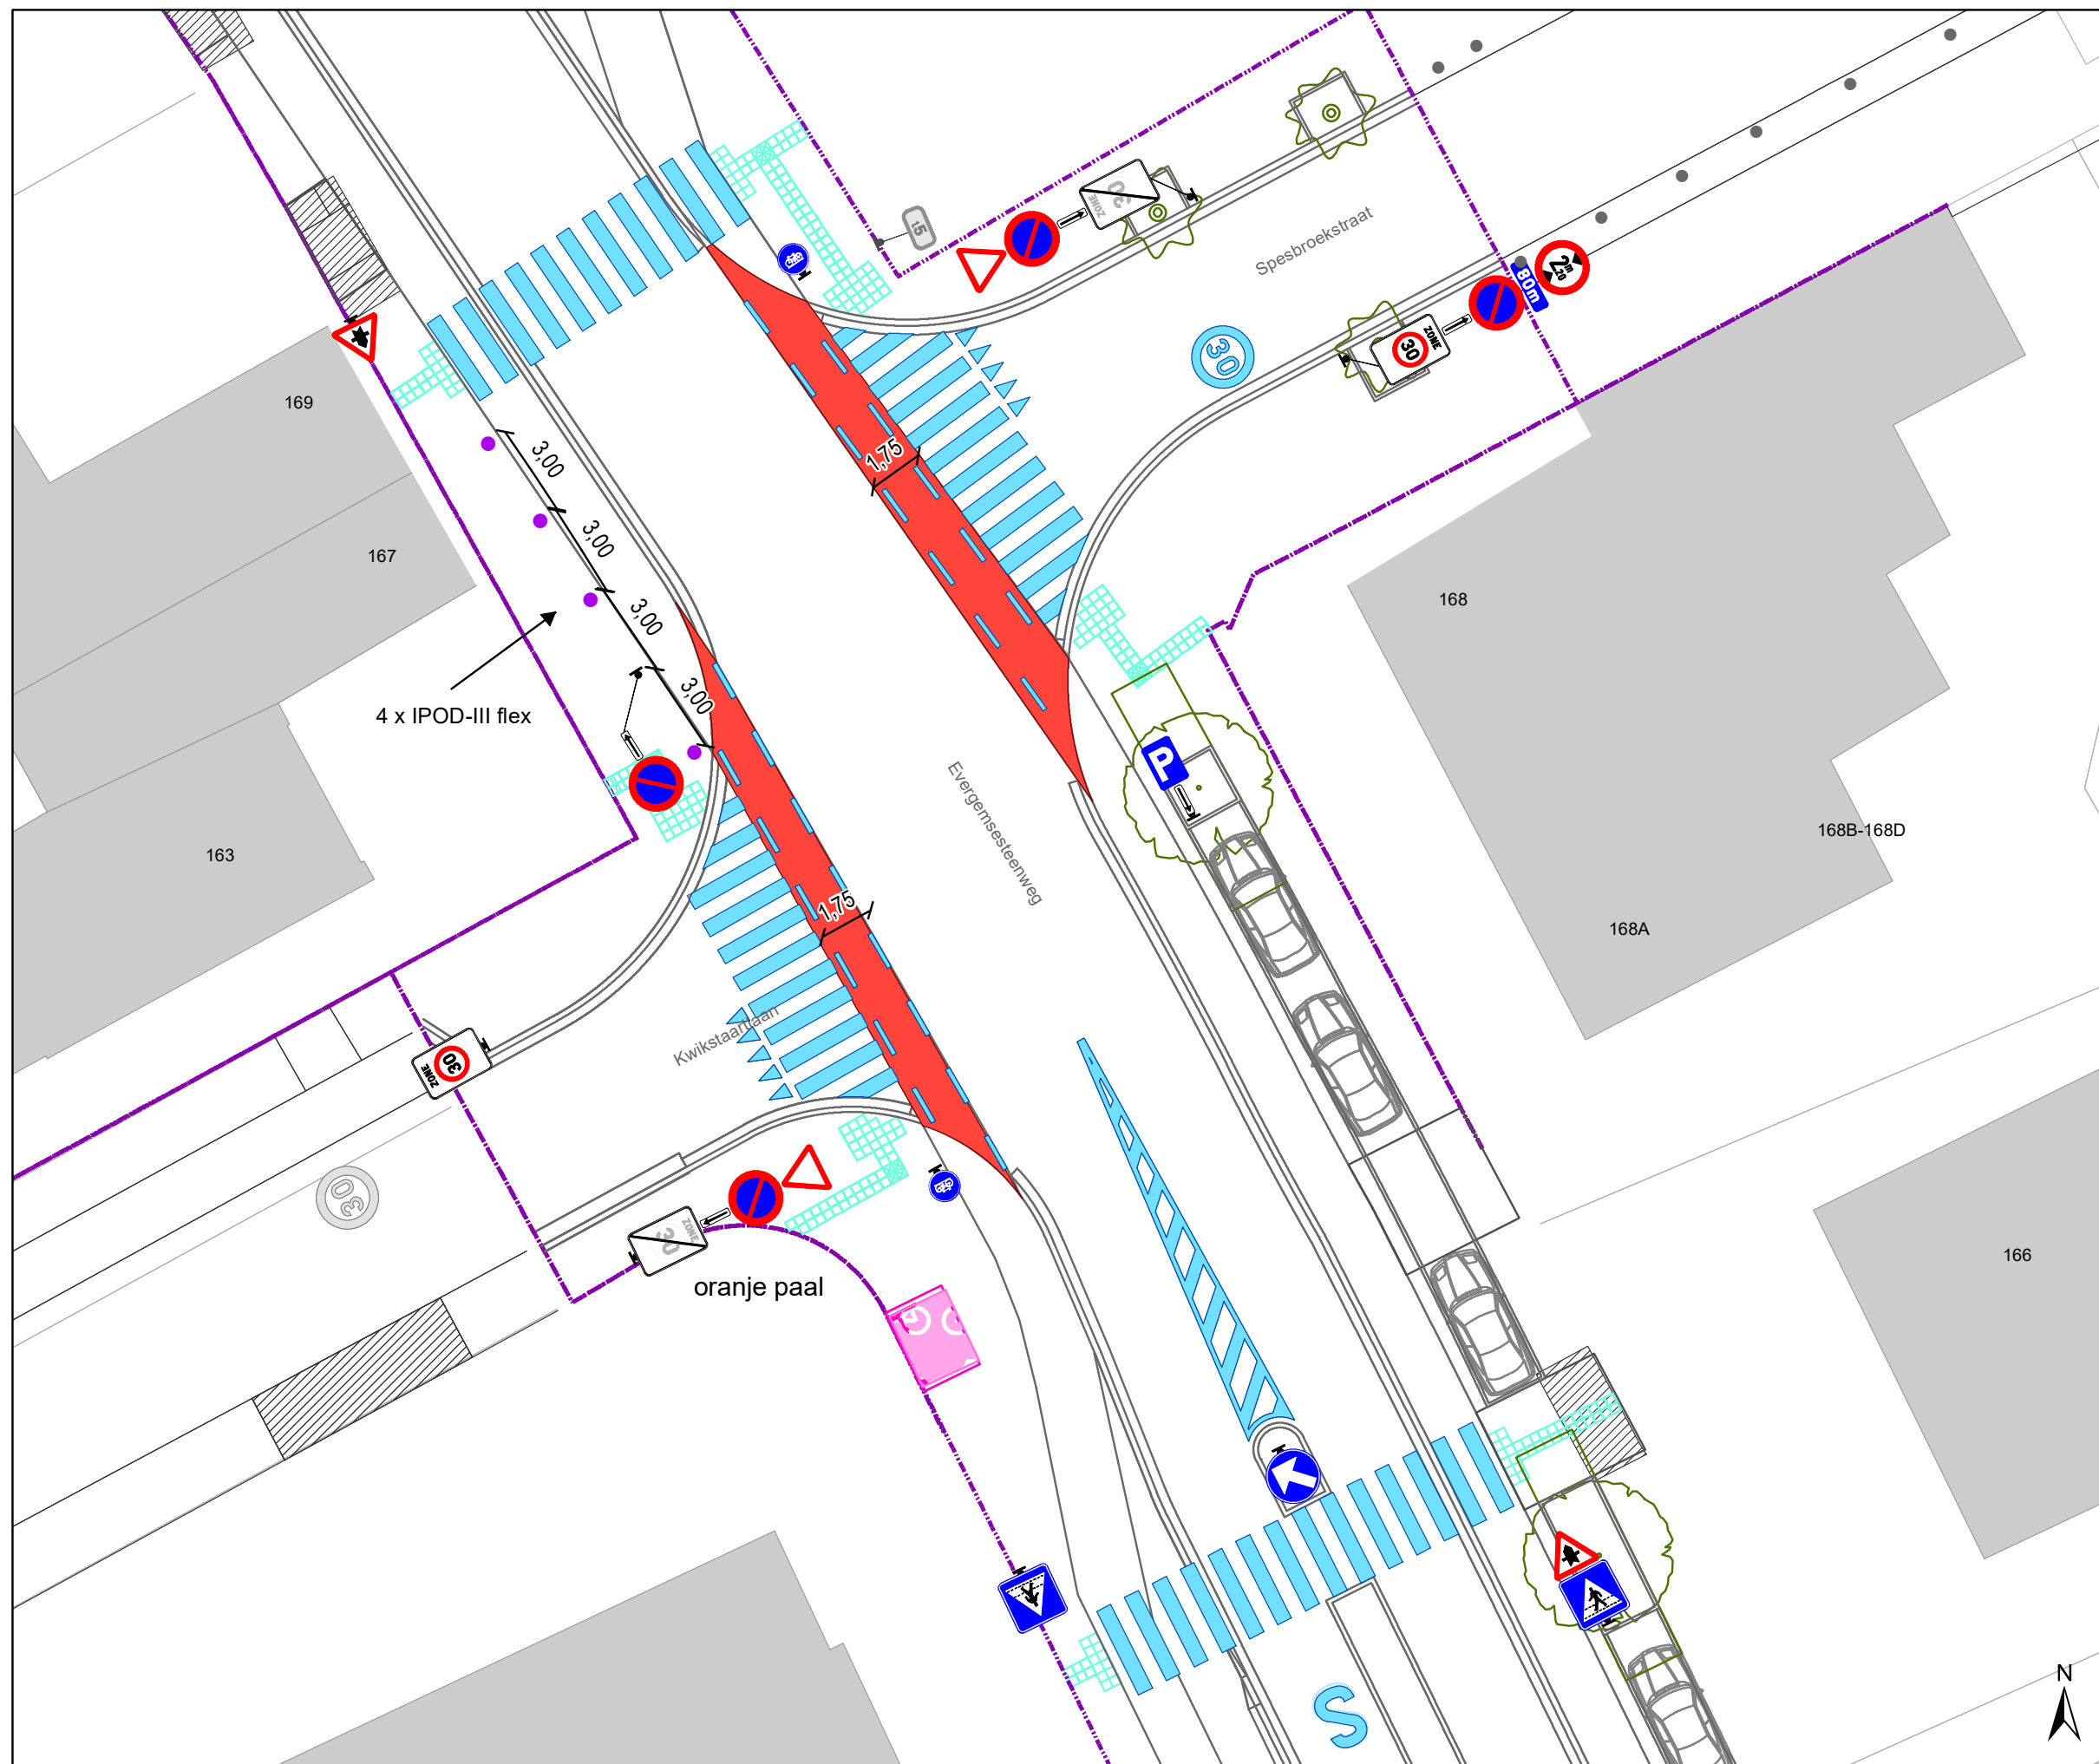



Evergemsesteenweg definitieve heraanleg


Dossiernummer P-339756

| DATUM | SCHAAL | PLAN | P FORMAAT |
|------------|--------|------|-----------|
| 14/02/2023 | 1/200 | 5/19 | A3 |



Legende

-  Bestaande verkeersborden
-  Geplande verkeersborden
-  Bestaande wegmarkeringen
-  Geplande wegmarkeringen
-  verlaagde boordsteen (oprit)
-  Contour dossier
Heraanleg
-  Gepland paaltje
-  Bestaande fietsenstalling
-  Geplande fietsenstalling
-  Ander gepland dossier
(in voorbereiding bij MOBBED)
-  Ander gepland dossier
(in voorbereiding bij MOBBED)

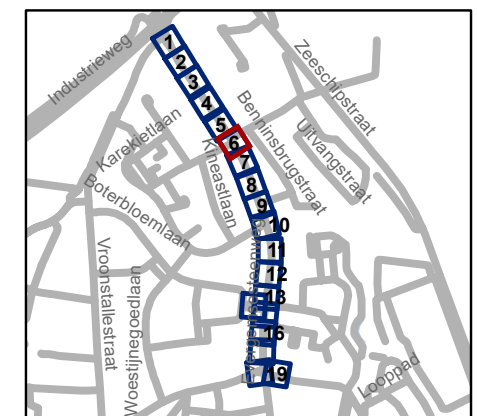


gent: Mobiliteitsbedrijf stad Gent
Verkeerstechnische taken


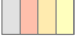






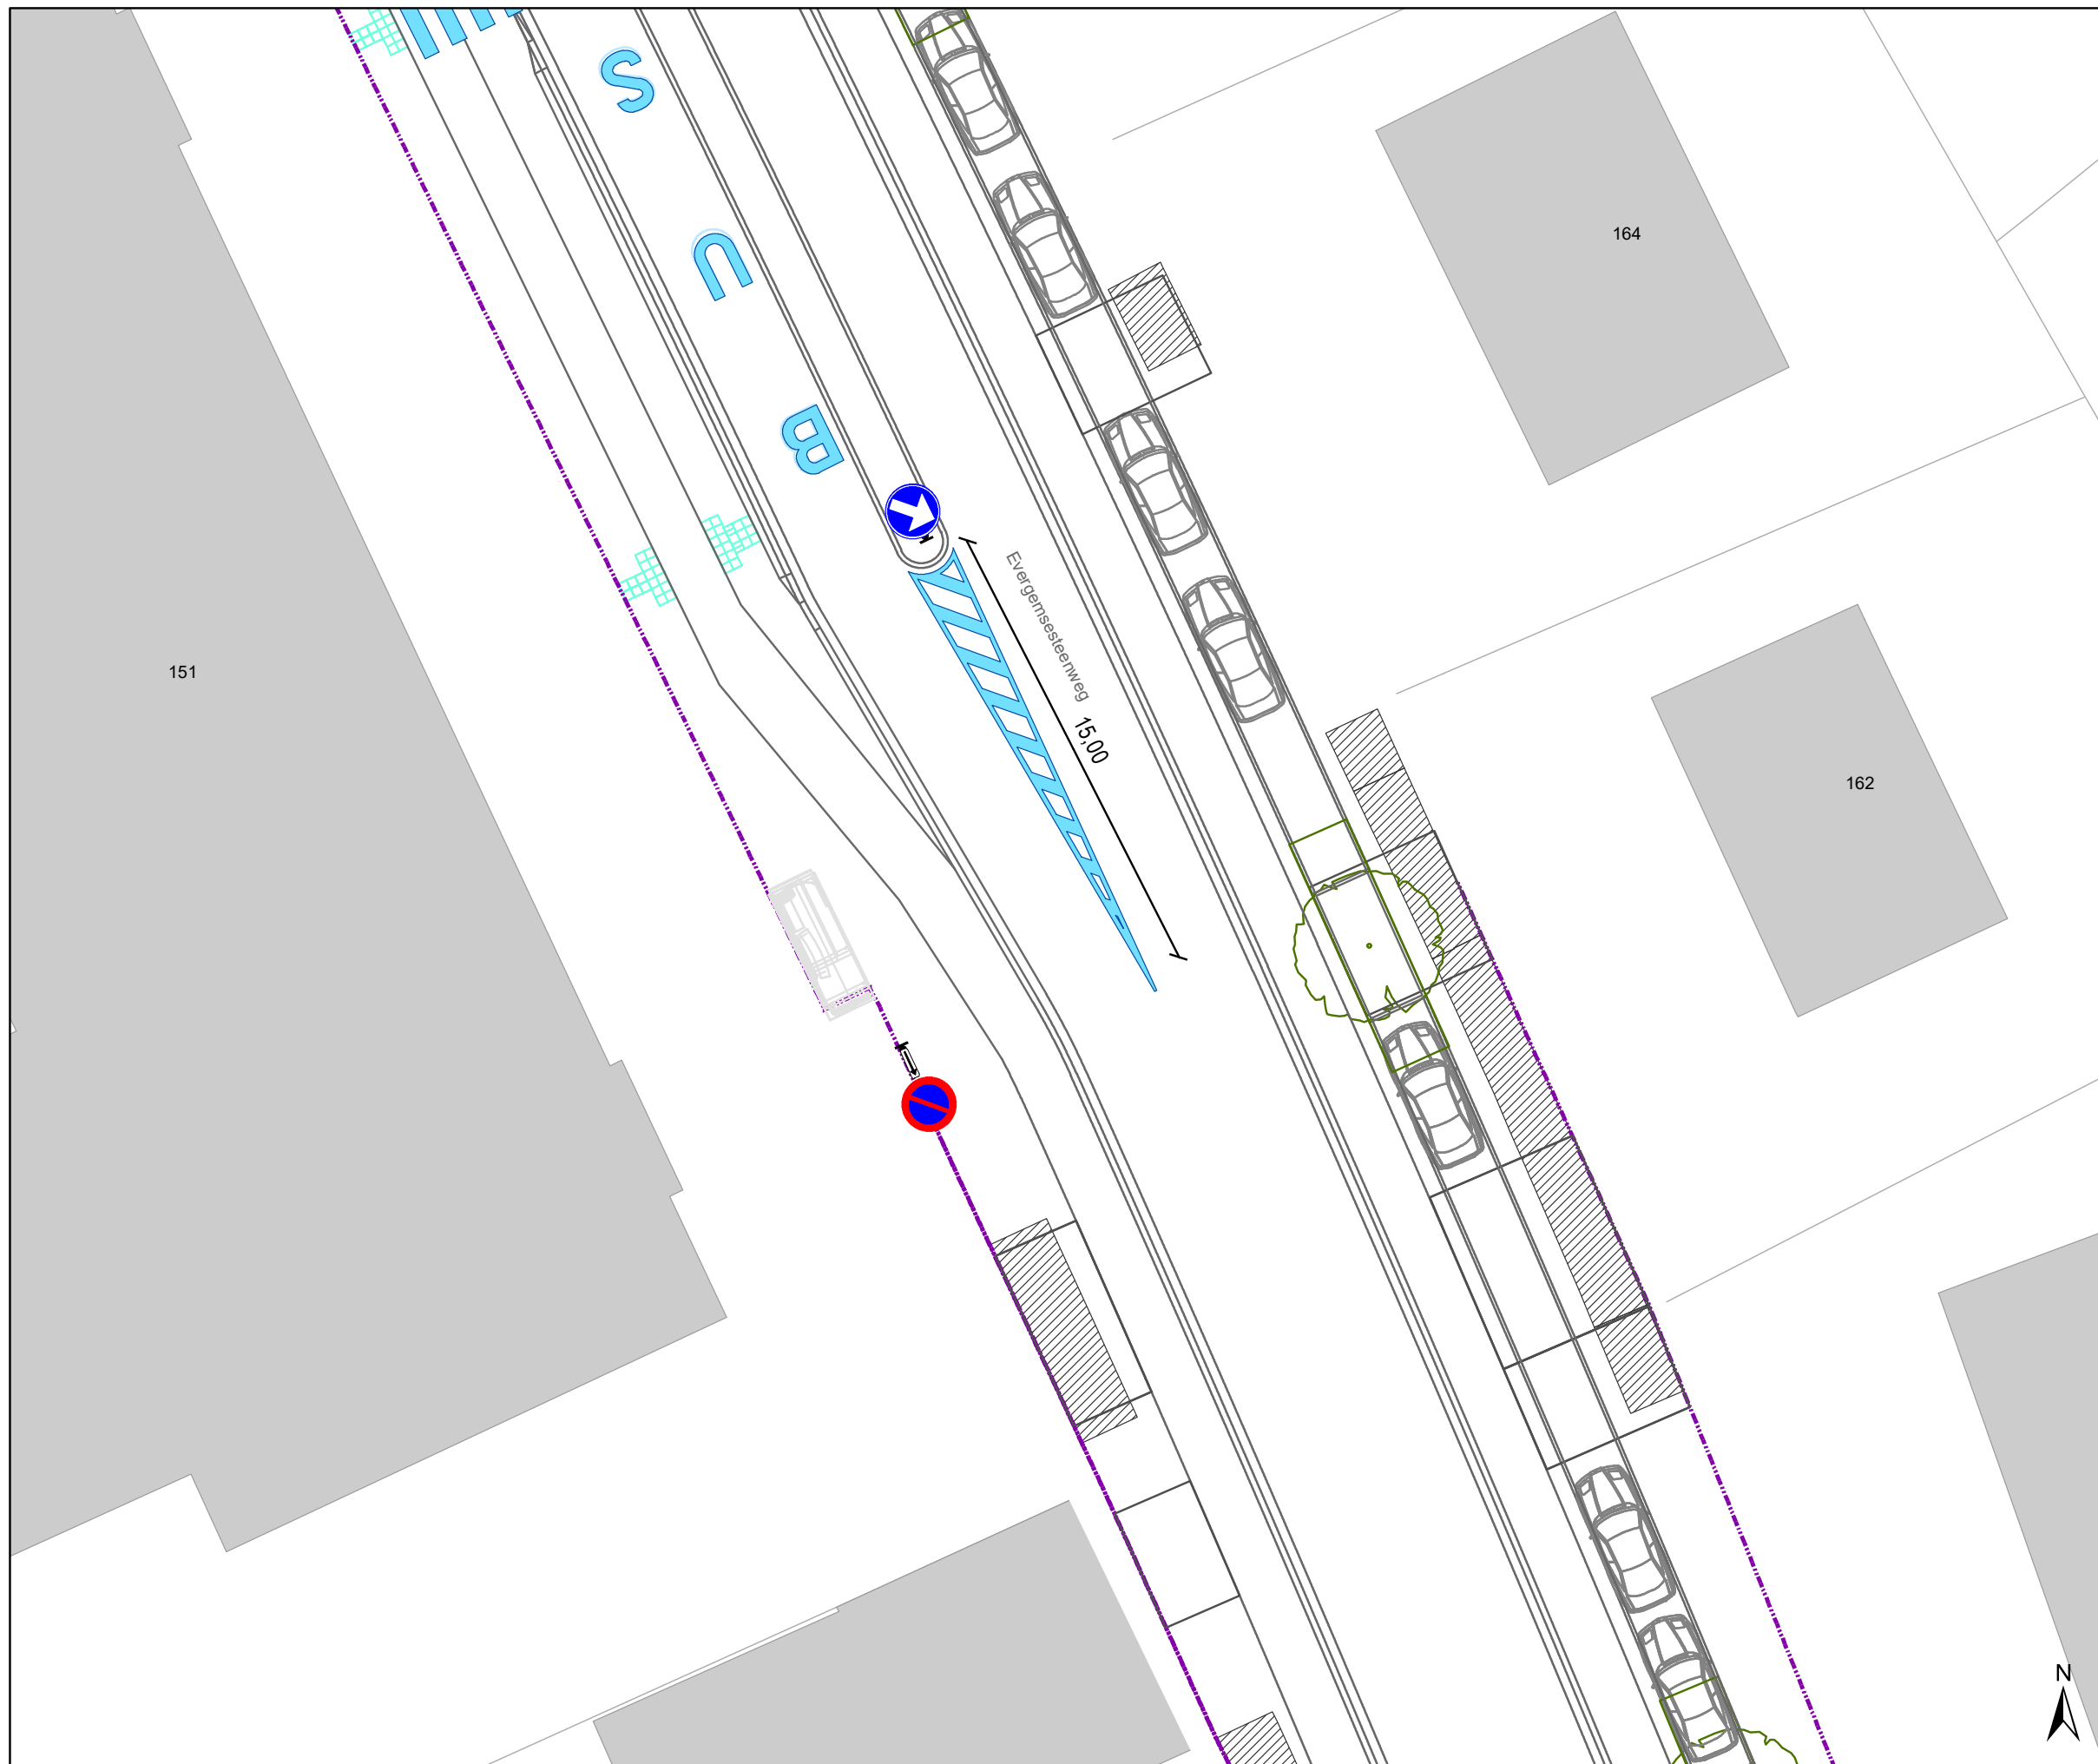

Evergemsesteenweg definitieve heraanleg


Dossiernummer P-339756

| DATUM | SCHAAL | PLAN | P FORMAAT |
|------------|--------|------|-----------|
| 14/02/2023 | 1/200 | 6/19 | A3 |



Legende

-  Bestaande verkeersborden
-  Geplande verkeersborden
-  Bestaande wegmarkeringen
-  Geplande wegmarkeringen
-  verlaagde boordsteen (oprit)
-  Contour dossier
Heraanleg
-  Gepland paaltje
-  Bestaande fietsenstalling
-  Geplande fietsenstalling
-  Ander gepland dossier
(in voorbereiding bij MOBBED)
-  Ander gepland dossier
(in voorbereiding bij MOBBED)

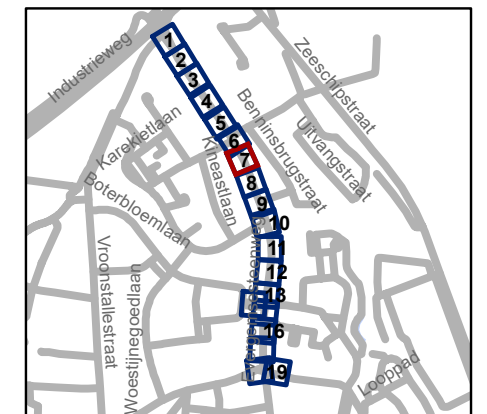


gent: Mobiliteitsbedrijf stad Gent
Verkeerstechnische taken







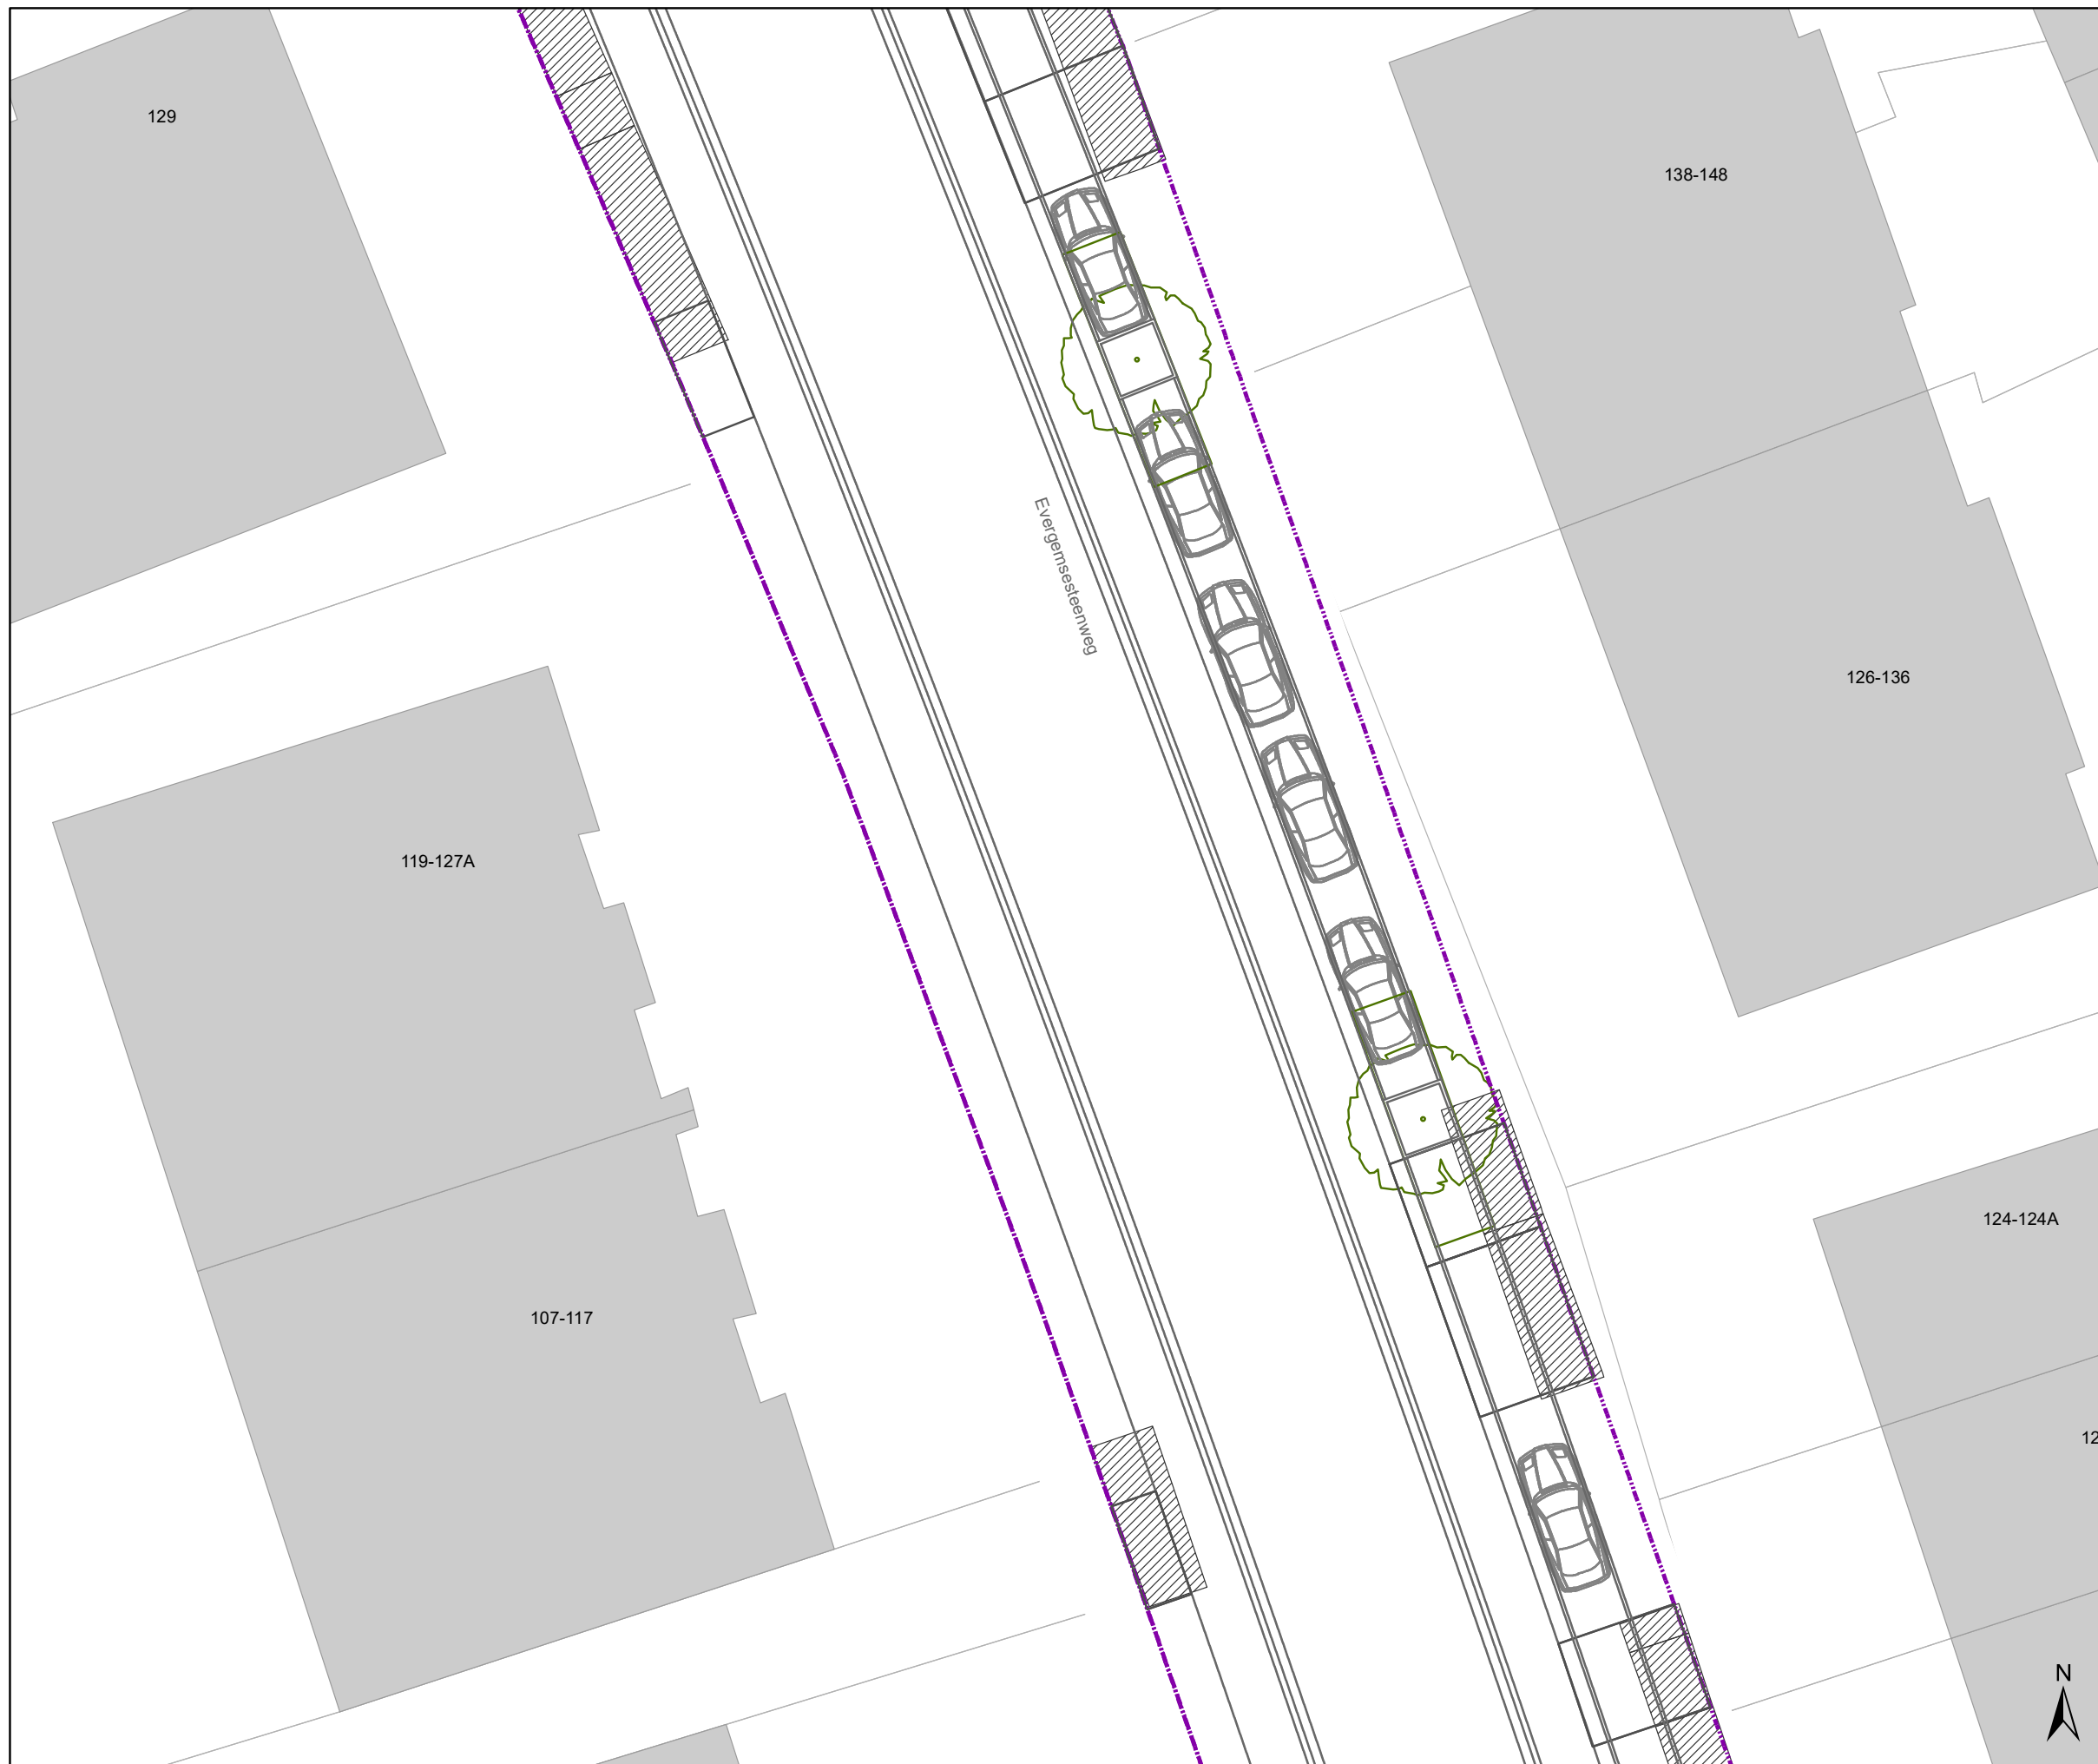




Evergemsesteenweg definitieve heraanleg


Dossiernummer P-339756

| DATUM | SCHAAL | PLAN | P FORMAAT |
|------------|--------|------|-----------|
| 14/02/2023 | 1/200 | 7/19 | A3 |



Legende

-  Bestaande verkeersborden
-  Geplande verkeersborden
-  Bestaande wegmarkeringen
-  Geplande wegmarkeringen
-  verlaagde boordsteen (oprit)
-  Contour dossier
Heraanleg
-  Gepland paaltje
-  Bestaande fietsenstalling
-  Geplande fietsenstalling
-  Ander gepland dossier
(in voorbereiding bij MOBBD)
-  Ander gepland dossier
(in voorbereiding bij MOBBD)

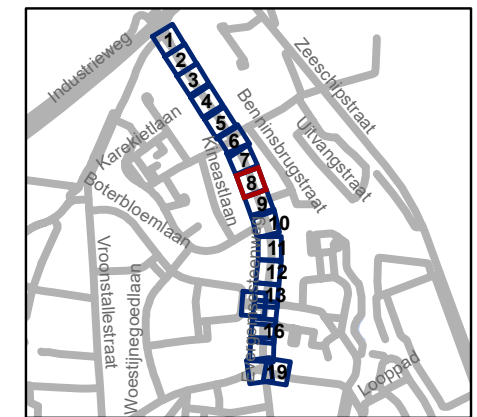


gent: Mobiliteitsbedrijf stad Gent
Verkeerstechnische taken







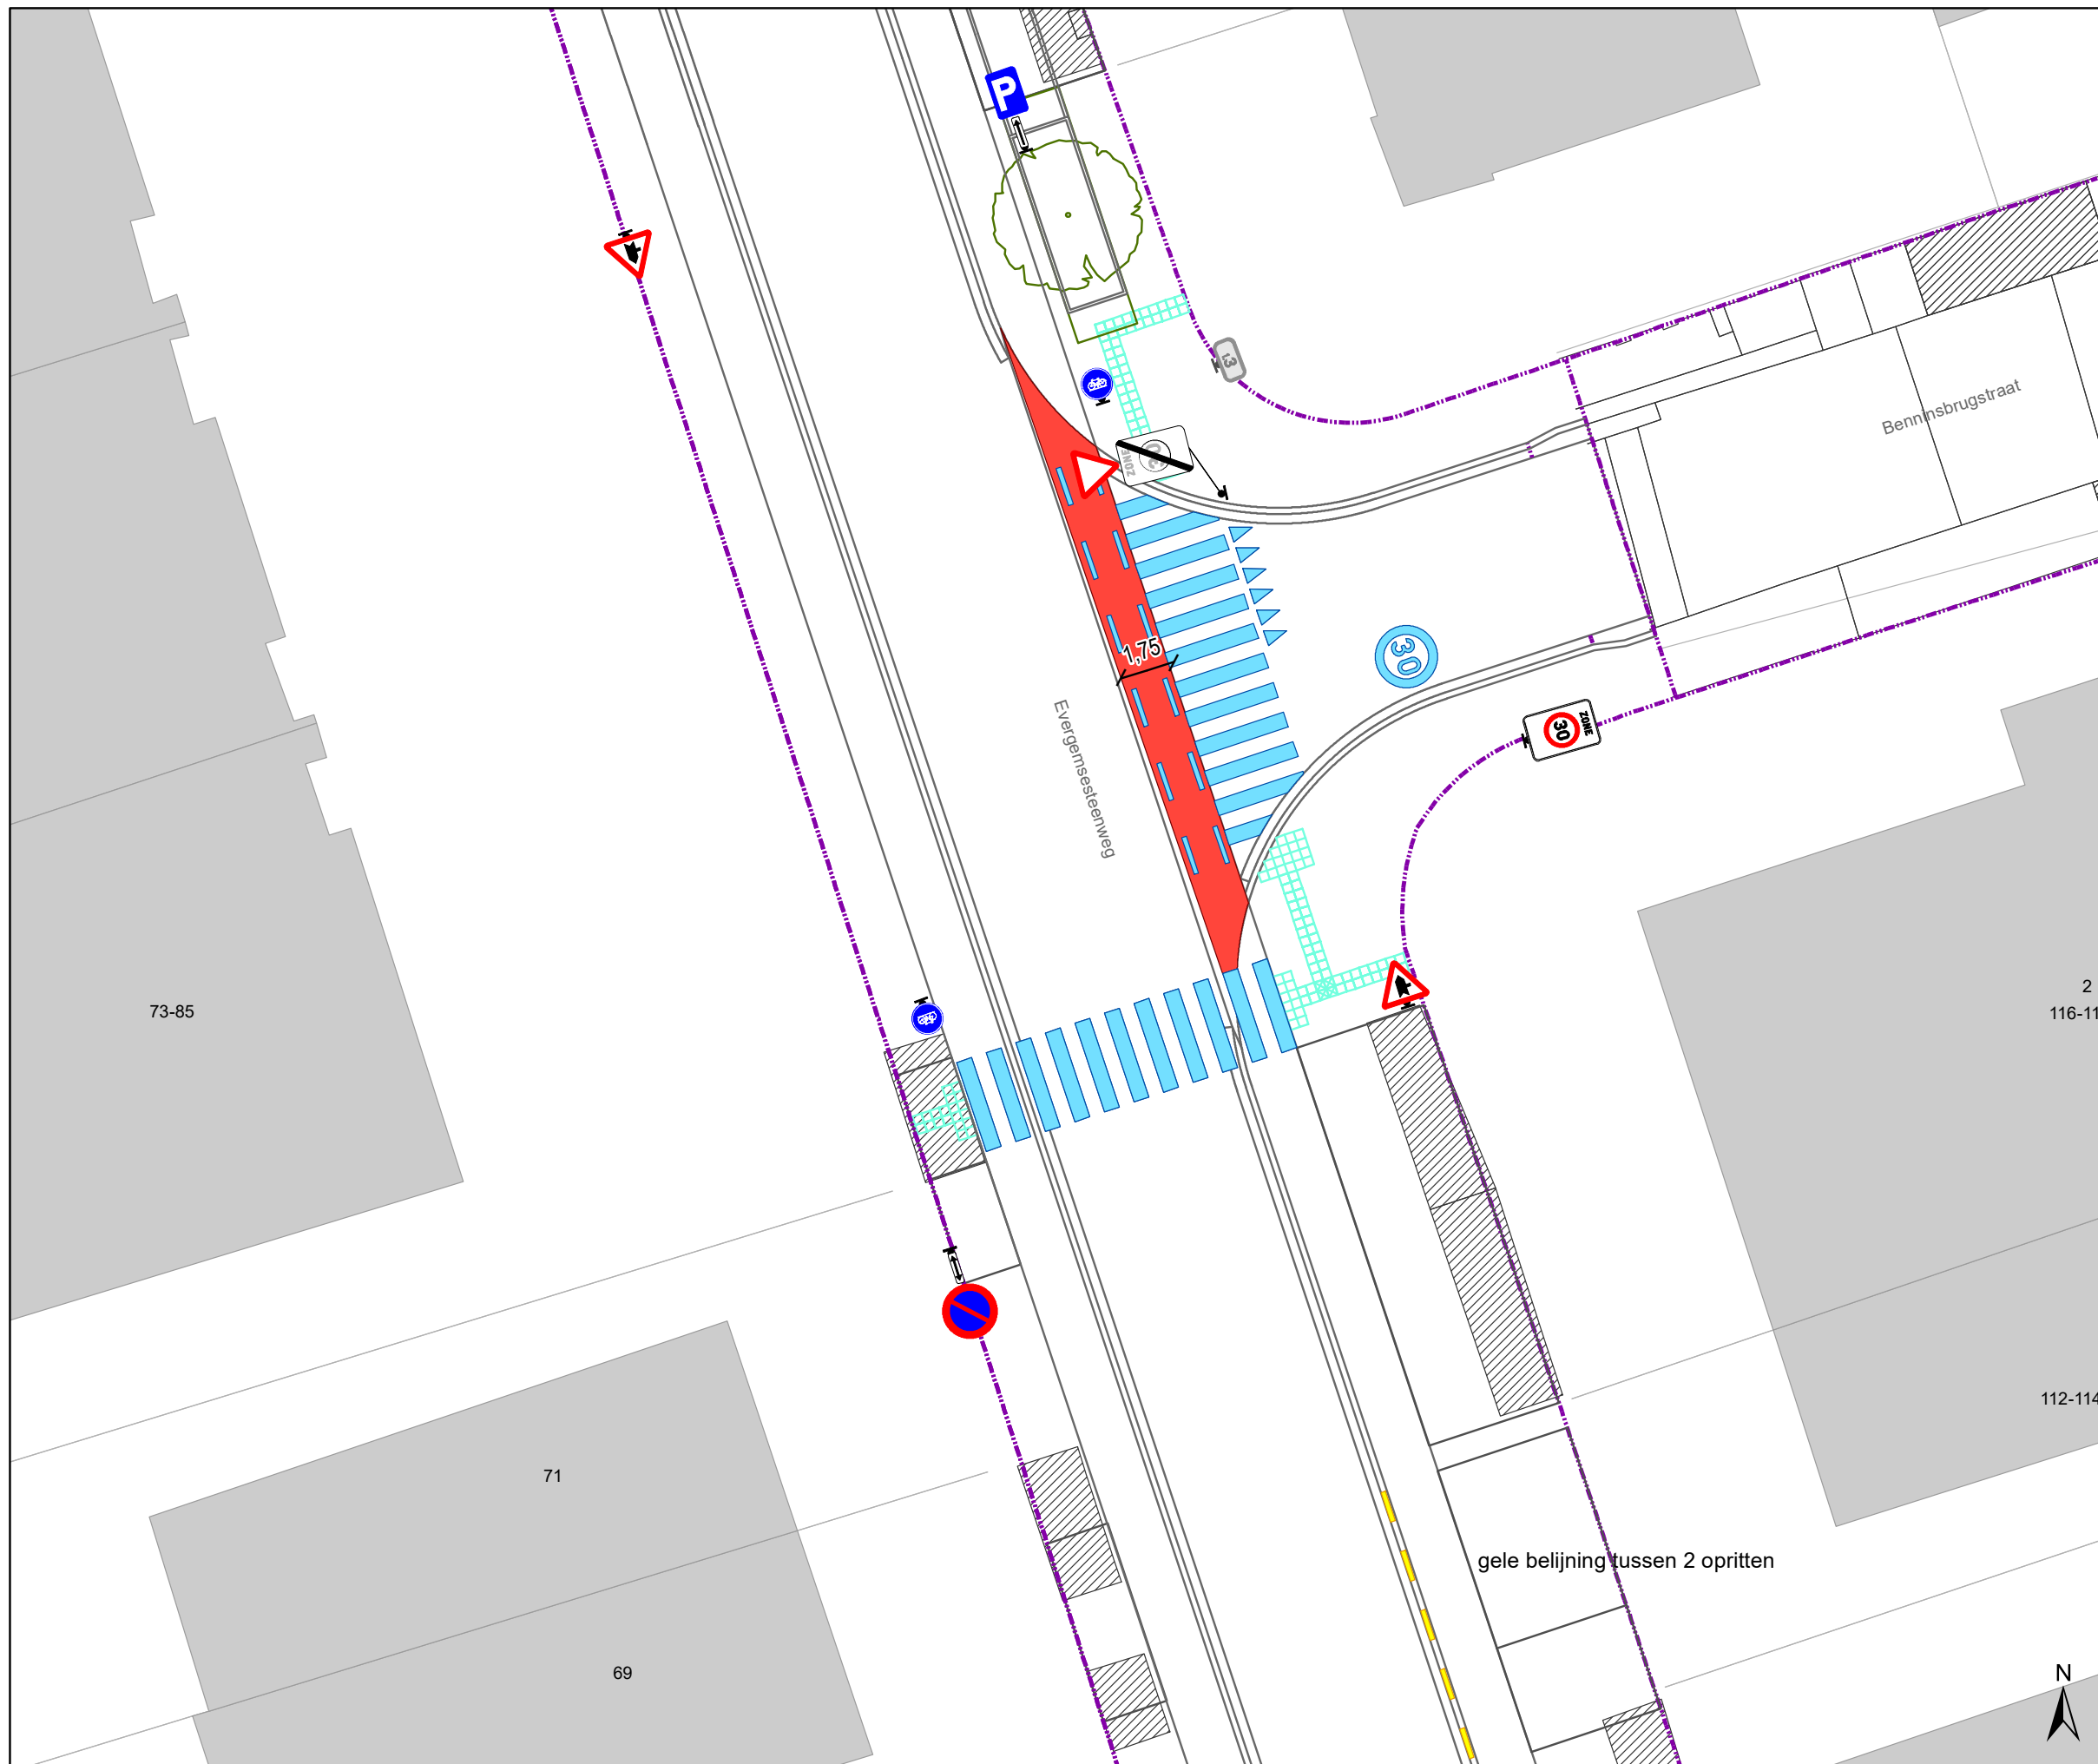

Evergemsesteenweg definitieve heraanleg


Dossiernummer P-339756

| DATUM | SCHAAL | PLAN | P FORMAAT |
|------------|--------|------|-----------|
| 14/02/2023 | 1/200 | 8/19 | A3 |



Legende

-  Bestaande verkeersborden
-  Geplande verkeersborden
-  Bestaande wegmarkeringen
-  Geplande wegmarkeringen
-  verlaagde boordsteen (oprit)
-  Contour dossier
Heraanleg
-  Gepland paaltje
-  Bestaande fietsenstalling
-  Geplande fietsenstalling
-  Ander gepland dossier
(in voorbereiding bij MOBBED)
-  Ander gepland dossier
(in voorbereiding bij MOBBED)

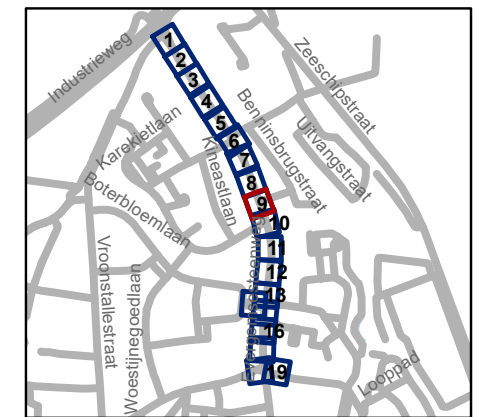


gent: Mobiliteitsbedrijf stad Gent
Verkeerstechnische taken







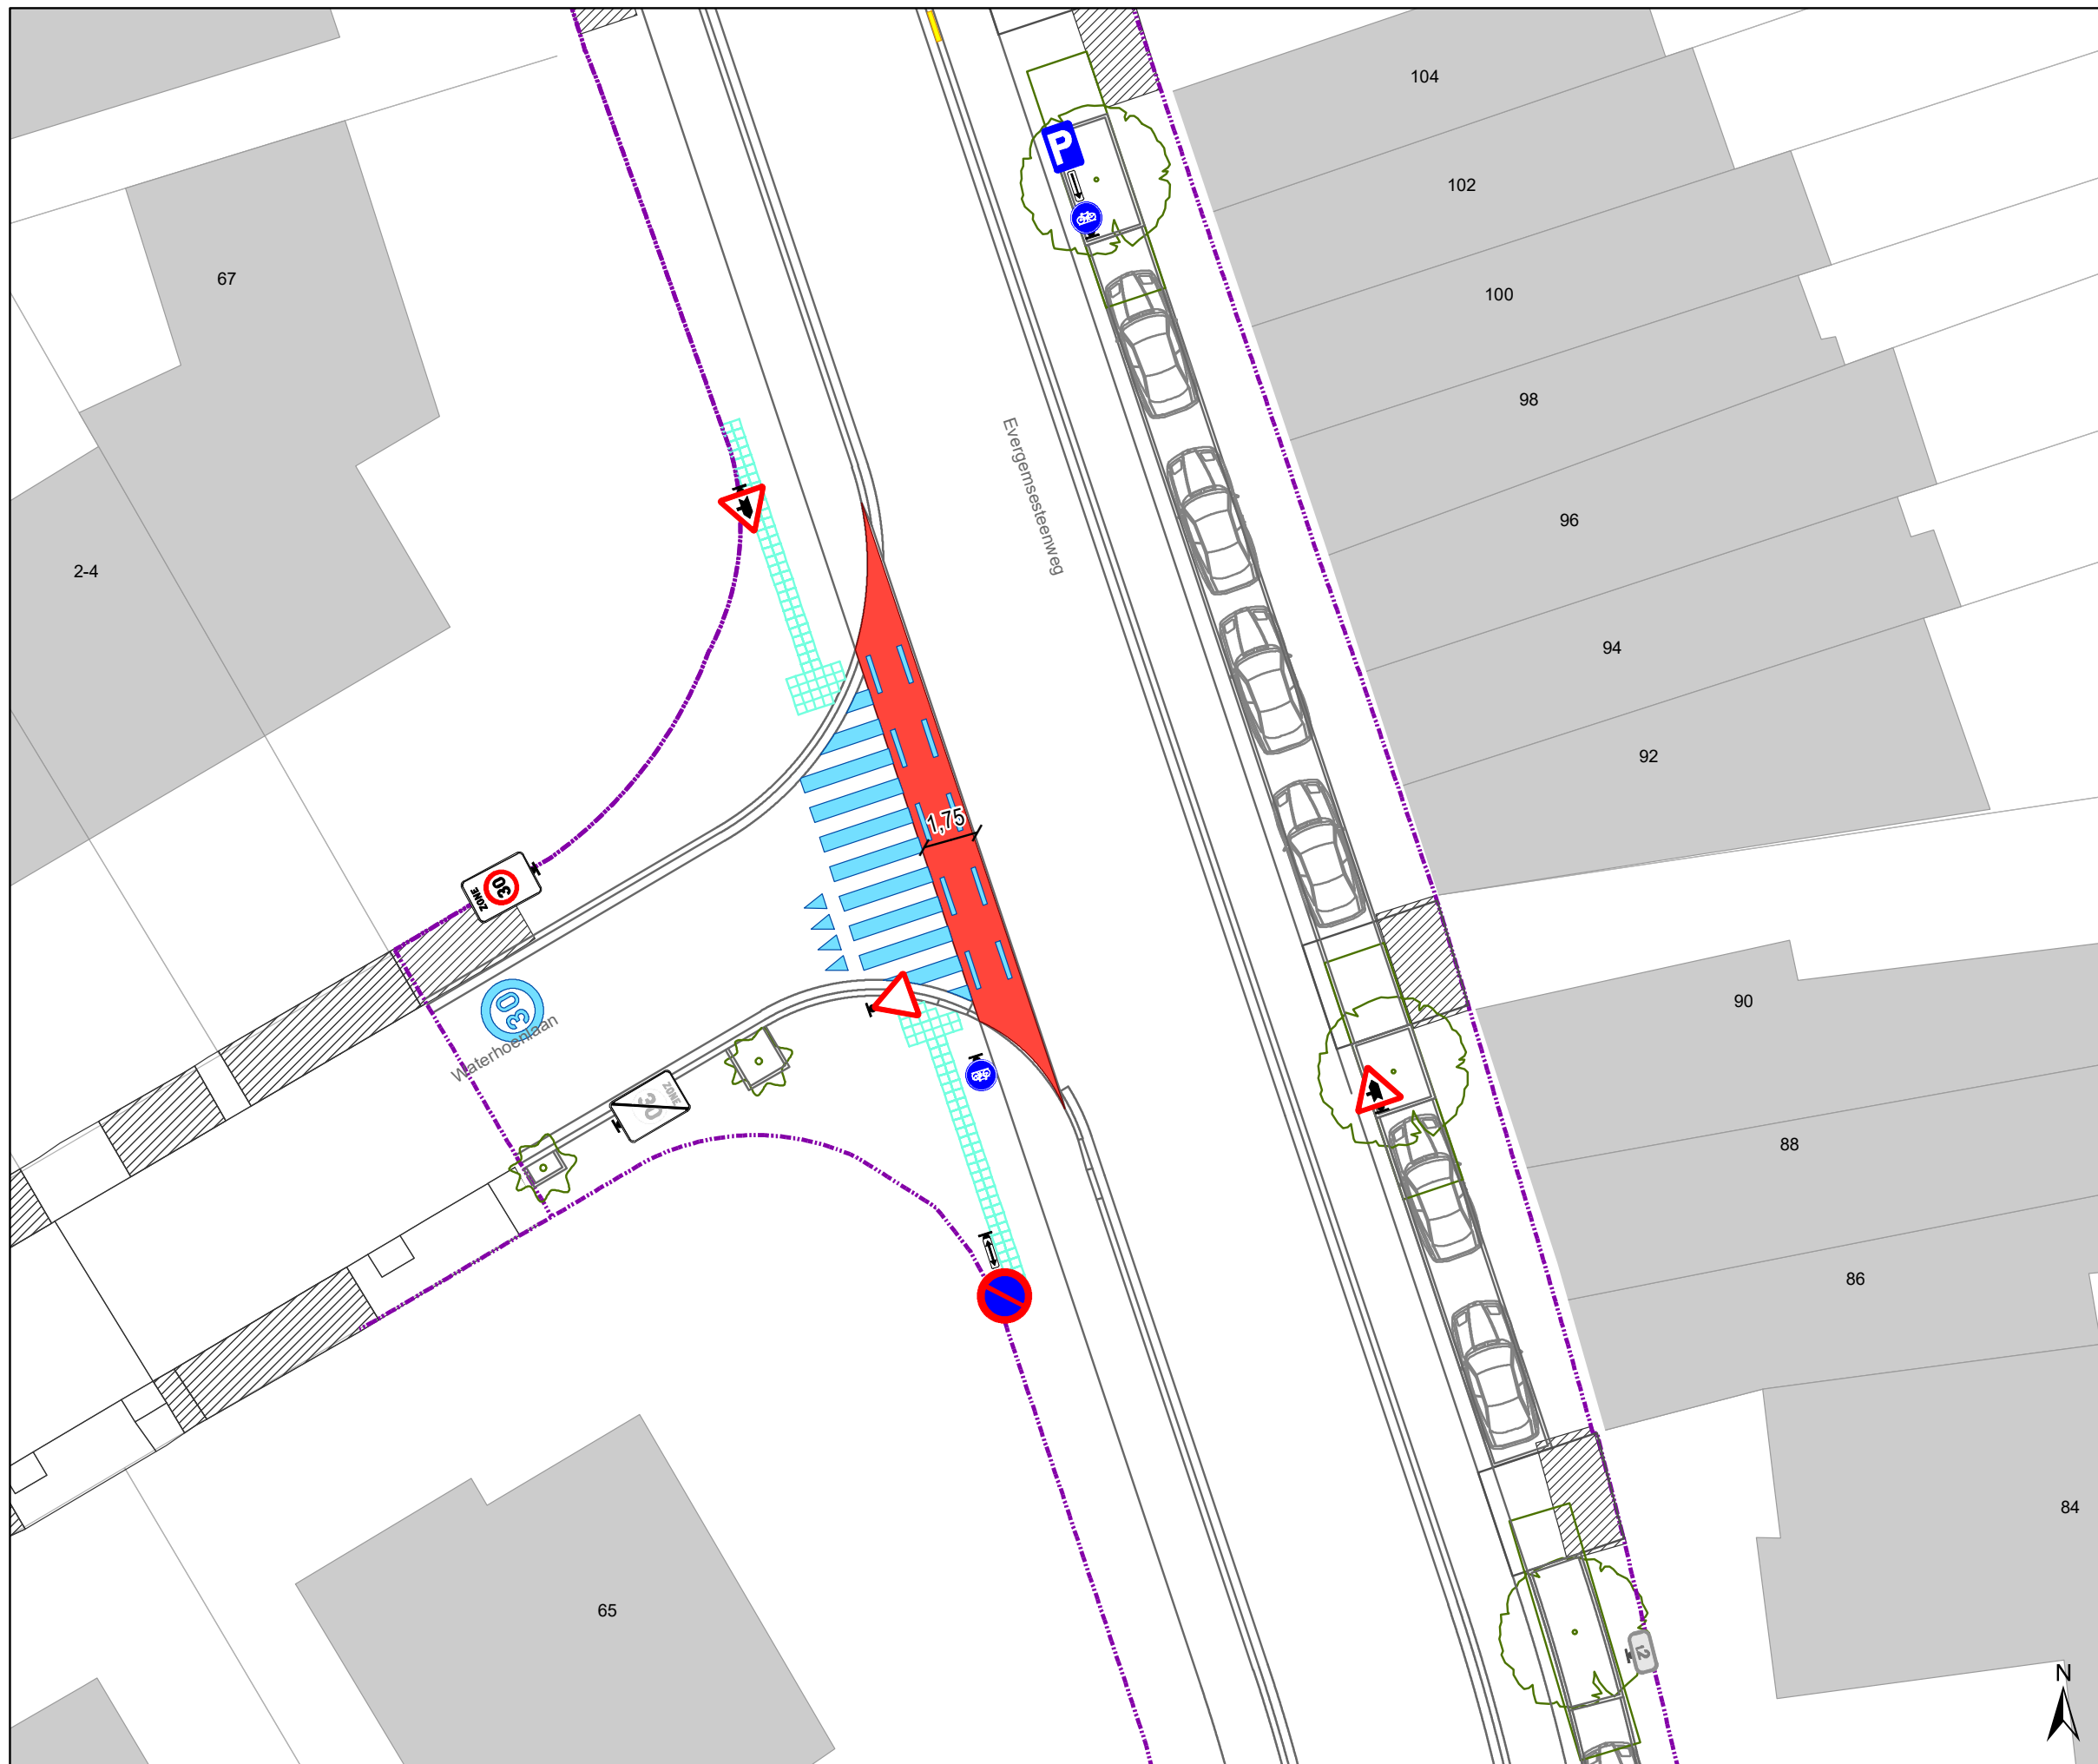



**Evergemsesteenweg
definitieve heraanleg**


Dossiernummer P-339756

| DATUM | SCHAAL | PLAN | P FORMAAT |
|------------|--------|------|-----------|
| 14/02/2023 | 1/200 | 9/19 | A3 |



Legende

-  Bestaande verkeersborden
-  Geplande verkeersborden
-  Bestaande wegmarkeringen
-  Geplande wegmarkeringen
-  verlaagde boordsteen (oprit)
-  Contour dossier
Heraanleg
-  Gepland paaltje
-  Bestaande fietsenstalling
-  Geplande fietsenstalling
-  Ander gepland dossier
(in voorbereiding bij MOBBED)
-  Ander gepland dossier
(in voorbereiding bij MOBBED)

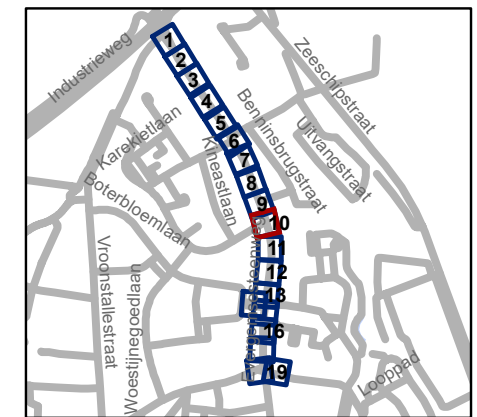

gent: Mobiliteitsbedrijf stad Gent
Verkeerstechnische taken












**Evergemsesteenweg
definitieve heraanleg**

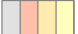
Dossiernummer P-339756

| DATUM | SCHAAL | PLAN | P FORMAAT |
|------------|--------|-------|-----------|
| 14/02/2023 | 1/200 | 10/19 | A3 |



Legende

-  Bestaande verkeersborden
-  Geplande verkeersborden
-  Bestaande wegmarkeringen
-  Geplande wegmarkeringen
-  verlaagde boordsteen (oprit)
-  Contour dossier
Heraanleg
-  Gepland paaltje
-  Bestaande fietsenstalling
-  Geplande fietsenstalling
-  Ander gepland dossier
(in voorbereiding bij MOBBED)
-  Ander gepland dossier
(in voorbereiding bij MOBBED)

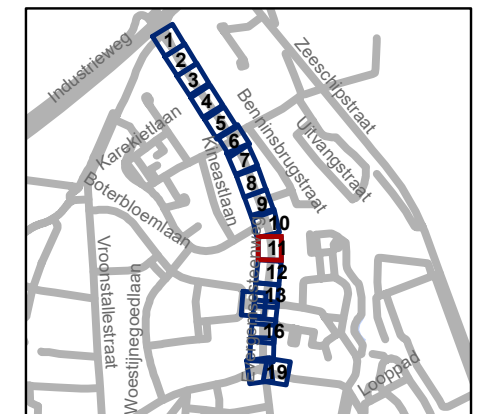


gent: Mobiliteitsbedrijf stad Gent
Verkeerstechnische taken







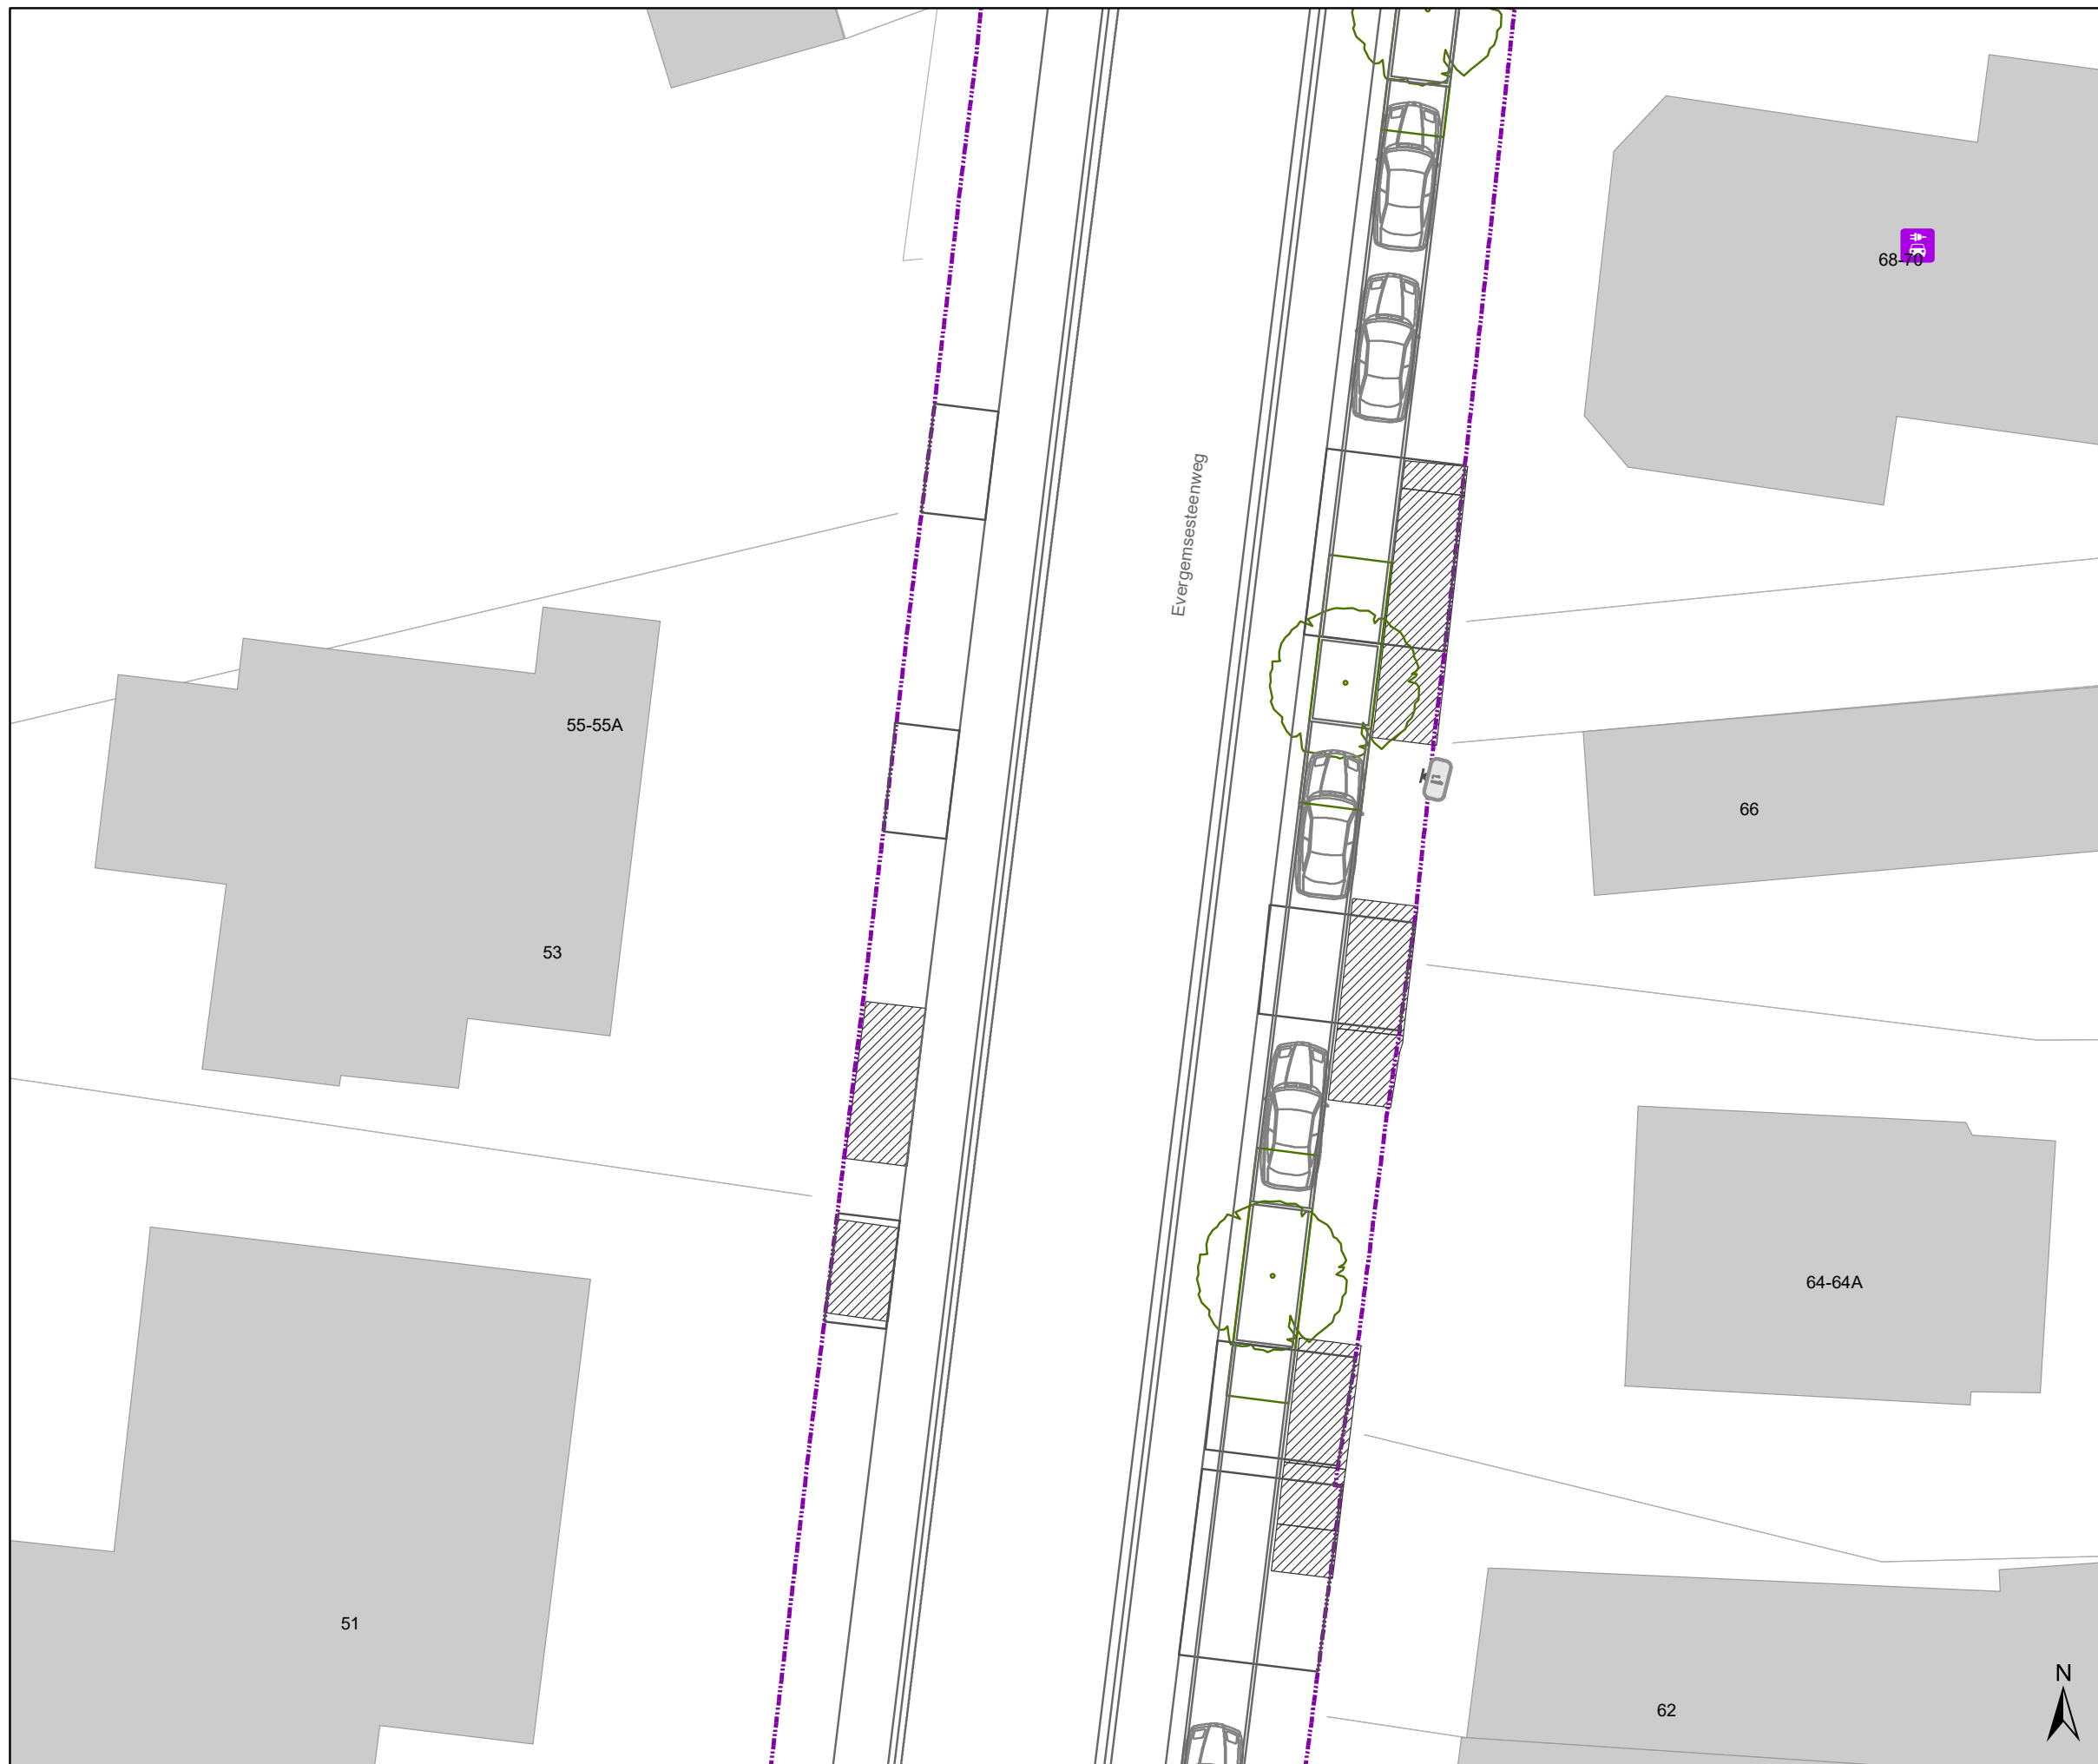


Evergemsesteenweg definitieve heraanleg


Dossiernummer P-339756

| DATUM | SCHAAL | PLAN | P FORMAAT |
|------------|--------|-------|-----------|
| 14/02/2023 | 1/200 | 11/19 | A3 |



Legende

-  Bestaande verkeersborden
-  Geplande verkeersborden
-  Bestaande wegmarkeringen
-  Geplande wegmarkeringen
-  verlaagde boordsteen (oprit)
-  Contour dossier
Heraanleg
-  Gepland paaltje
-  Bestaande fietsenstalling
-  Geplande fietsenstalling
-  Ander gepland dossier
(in voorbereiding bij MOBBED)
-  Ander gepland dossier
(in voorbereiding bij MOBBED)

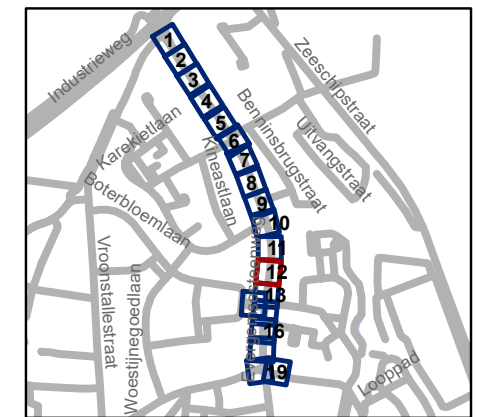

gent: Mobiliteitsbedrijf stad Gent
Verkeerstechnische taken








**Evergemsesteenweg
definitieve heraanleg**


Dossiernummer P-339756

| DATUM | SCHAAL | PLAN | P FORMAAT |
|------------|--------|-------|-----------|
| 14/02/2023 | 1/200 | 12/19 | A3 |



Legende

-  Bestaande verkeersborden
-  Geplande verkeersborden
-  Bestaande wegmarkeringen
-  Geplande wegmarkeringen
-  verlaagde boordsteen (oprit)
-  Contour dossier
Heraanleg
-  Gepland paaltje
-  Bestaande fietsenstalling
-  Geplande fietsenstalling
-  Ander gepland dossier
(in voorbereiding bij MOBBED)
-  Ander gepland dossier
(in voorbereiding bij MOBBED)

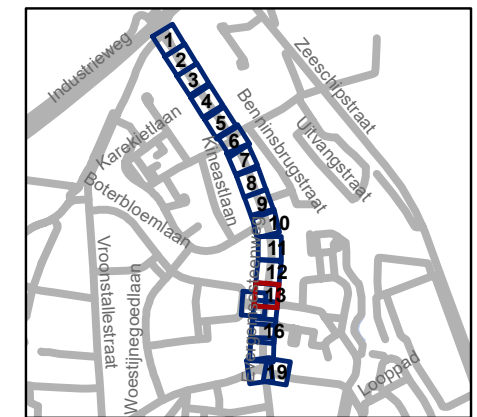


gent: Mobiliteitsbedrijf stad Gent
Verkeerstechnische taken





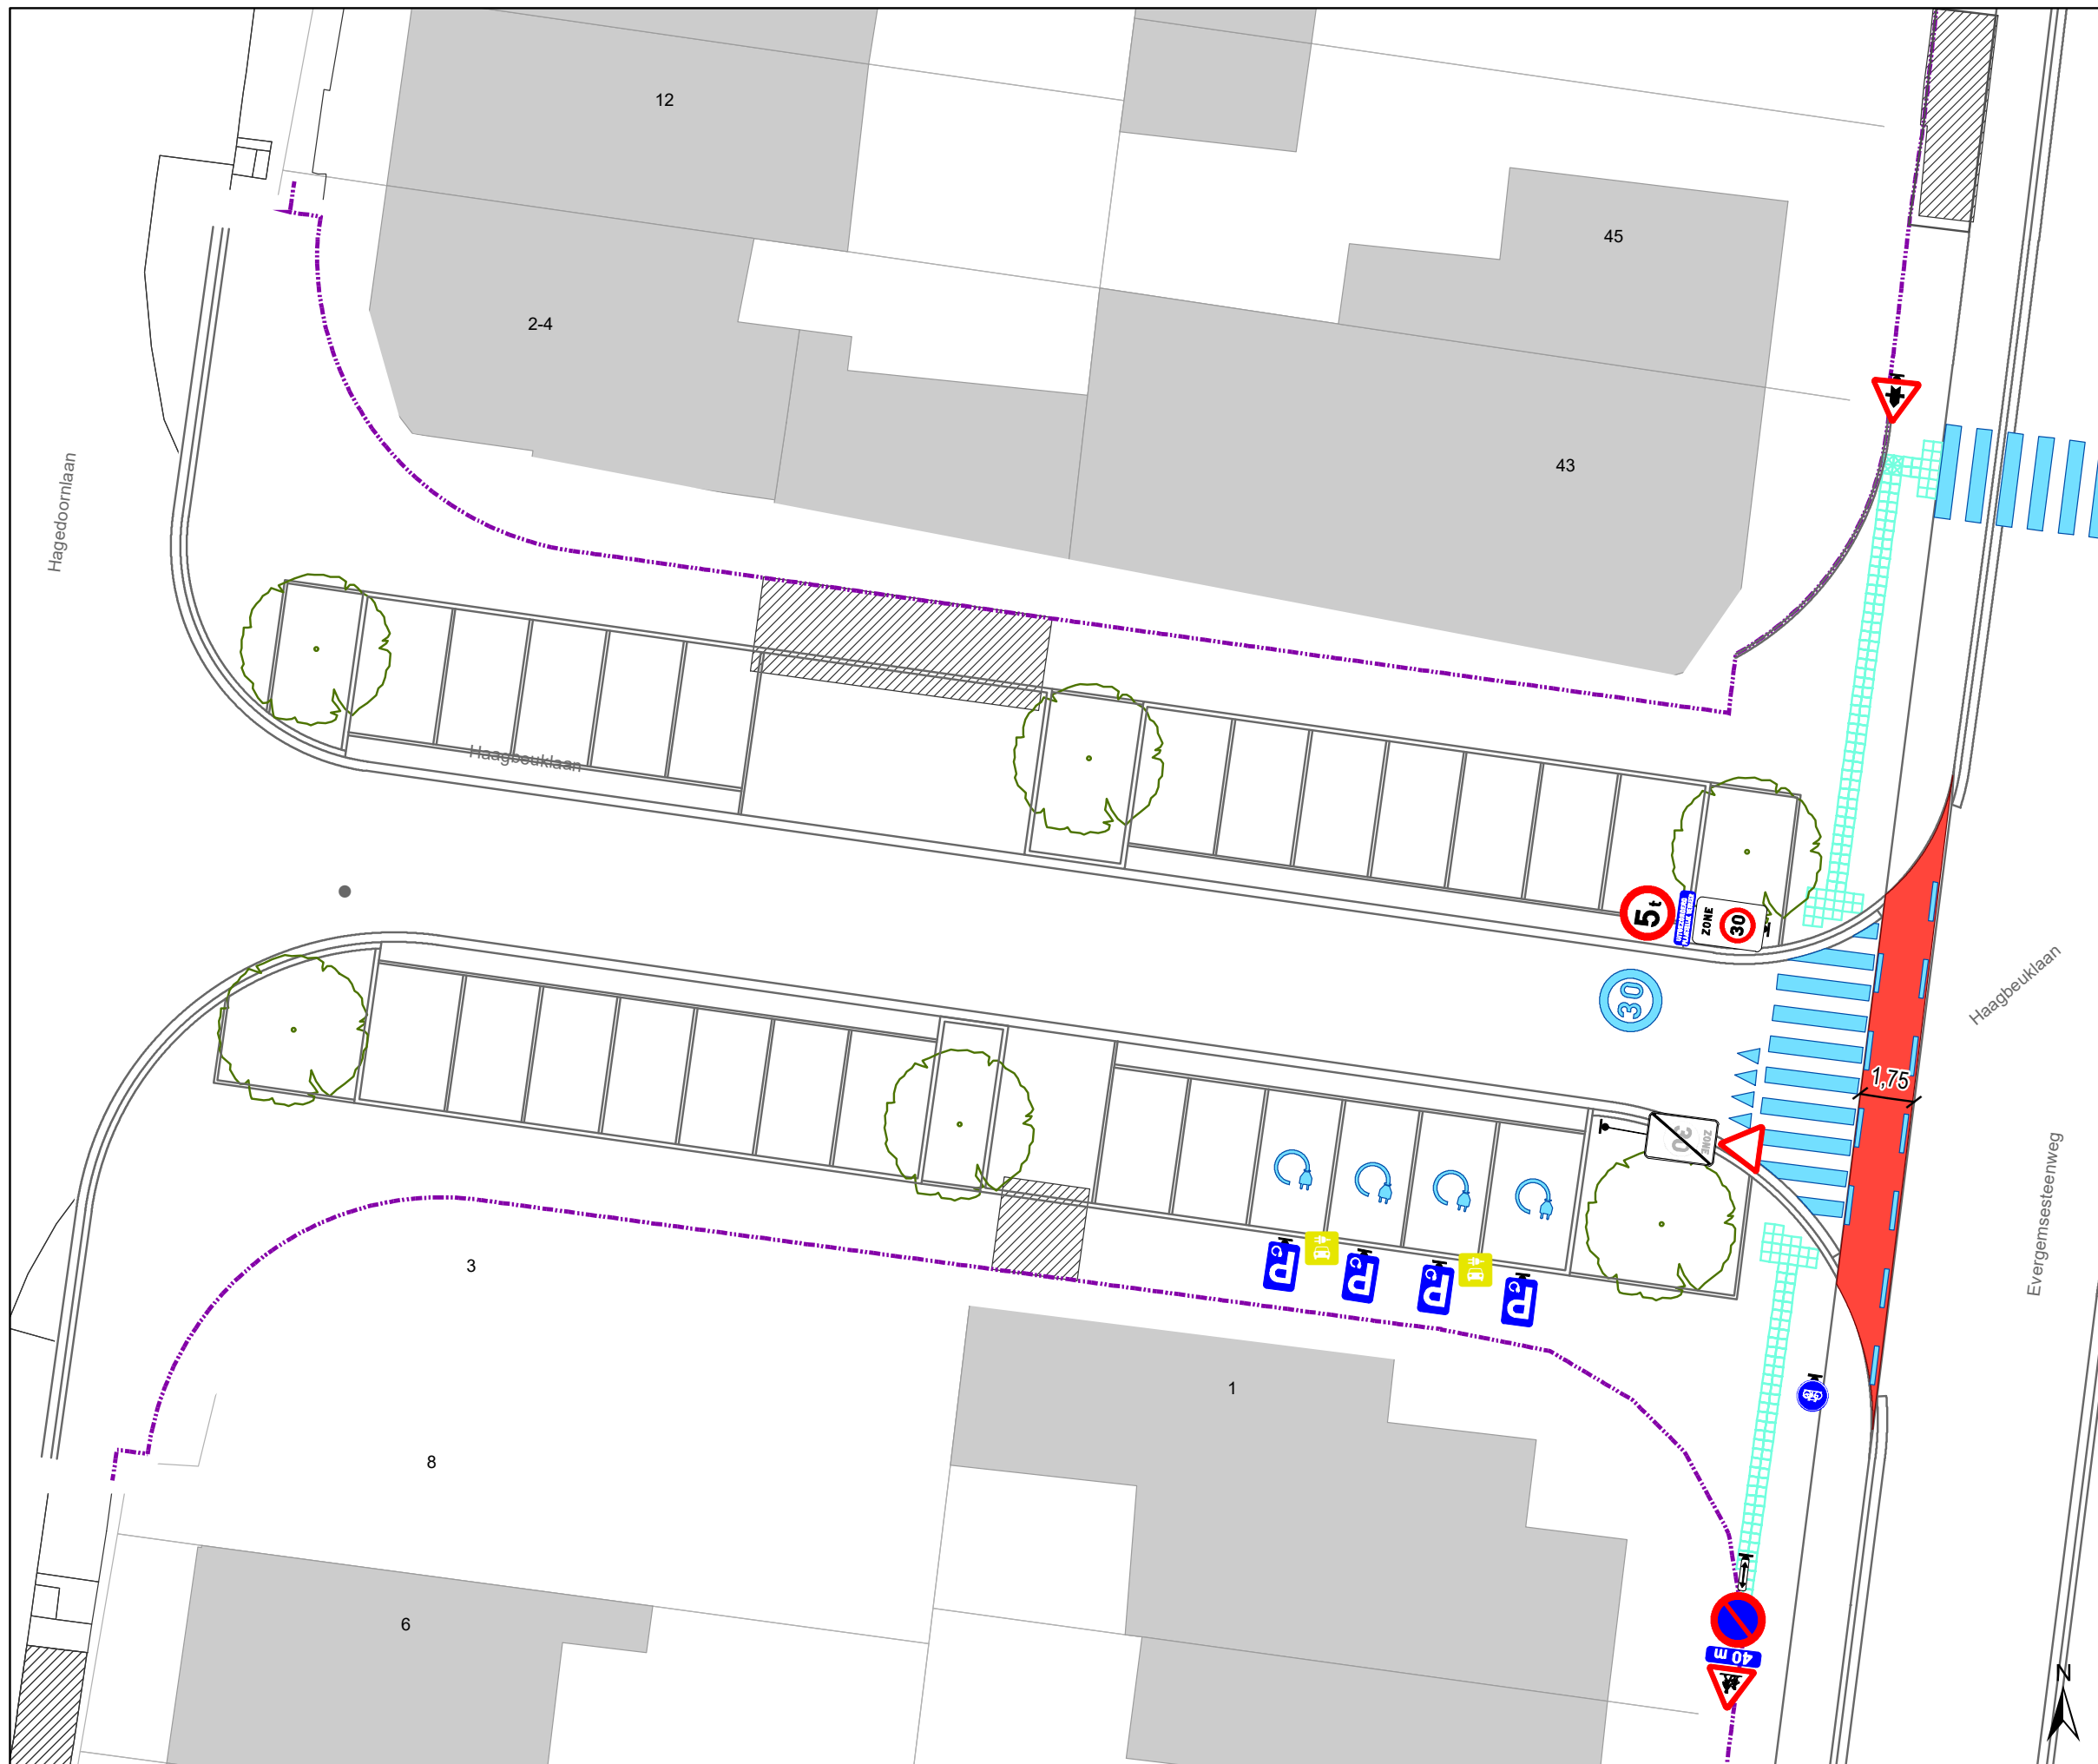


Evergemsesteenweg definitieve heraanleg


Dossiernummer P-339756

| DATUM | SCHAAL | PLAN | P FORMAAT |
|------------|--------|-------|-----------|
| 14/02/2023 | 1/200 | 13/19 | A3 |



Legende

-  Bestaande verkeersborden
-  Geplande verkeersborden
-  Bestaande wegmarkeringen
-  Geplande wegmarkeringen
-  verlaagde boordsteen (oprit)
-  Contour dossier
Heraanleg
-  Gepland paaltje
-  Bestaande fietsenstalling
-  Geplande fietsenstalling
-  Ander gepland dossier
(in voorbereiding bij MOBBED)
-  Ander gepland dossier
(in voorbereiding bij MOBBED)

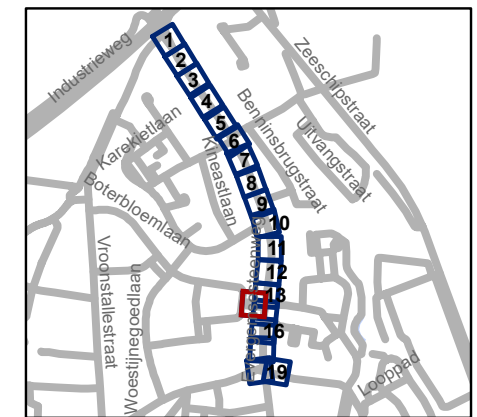


gent: Mobiliteitsbedrijf stad Gent
Verkeerstechnische taken





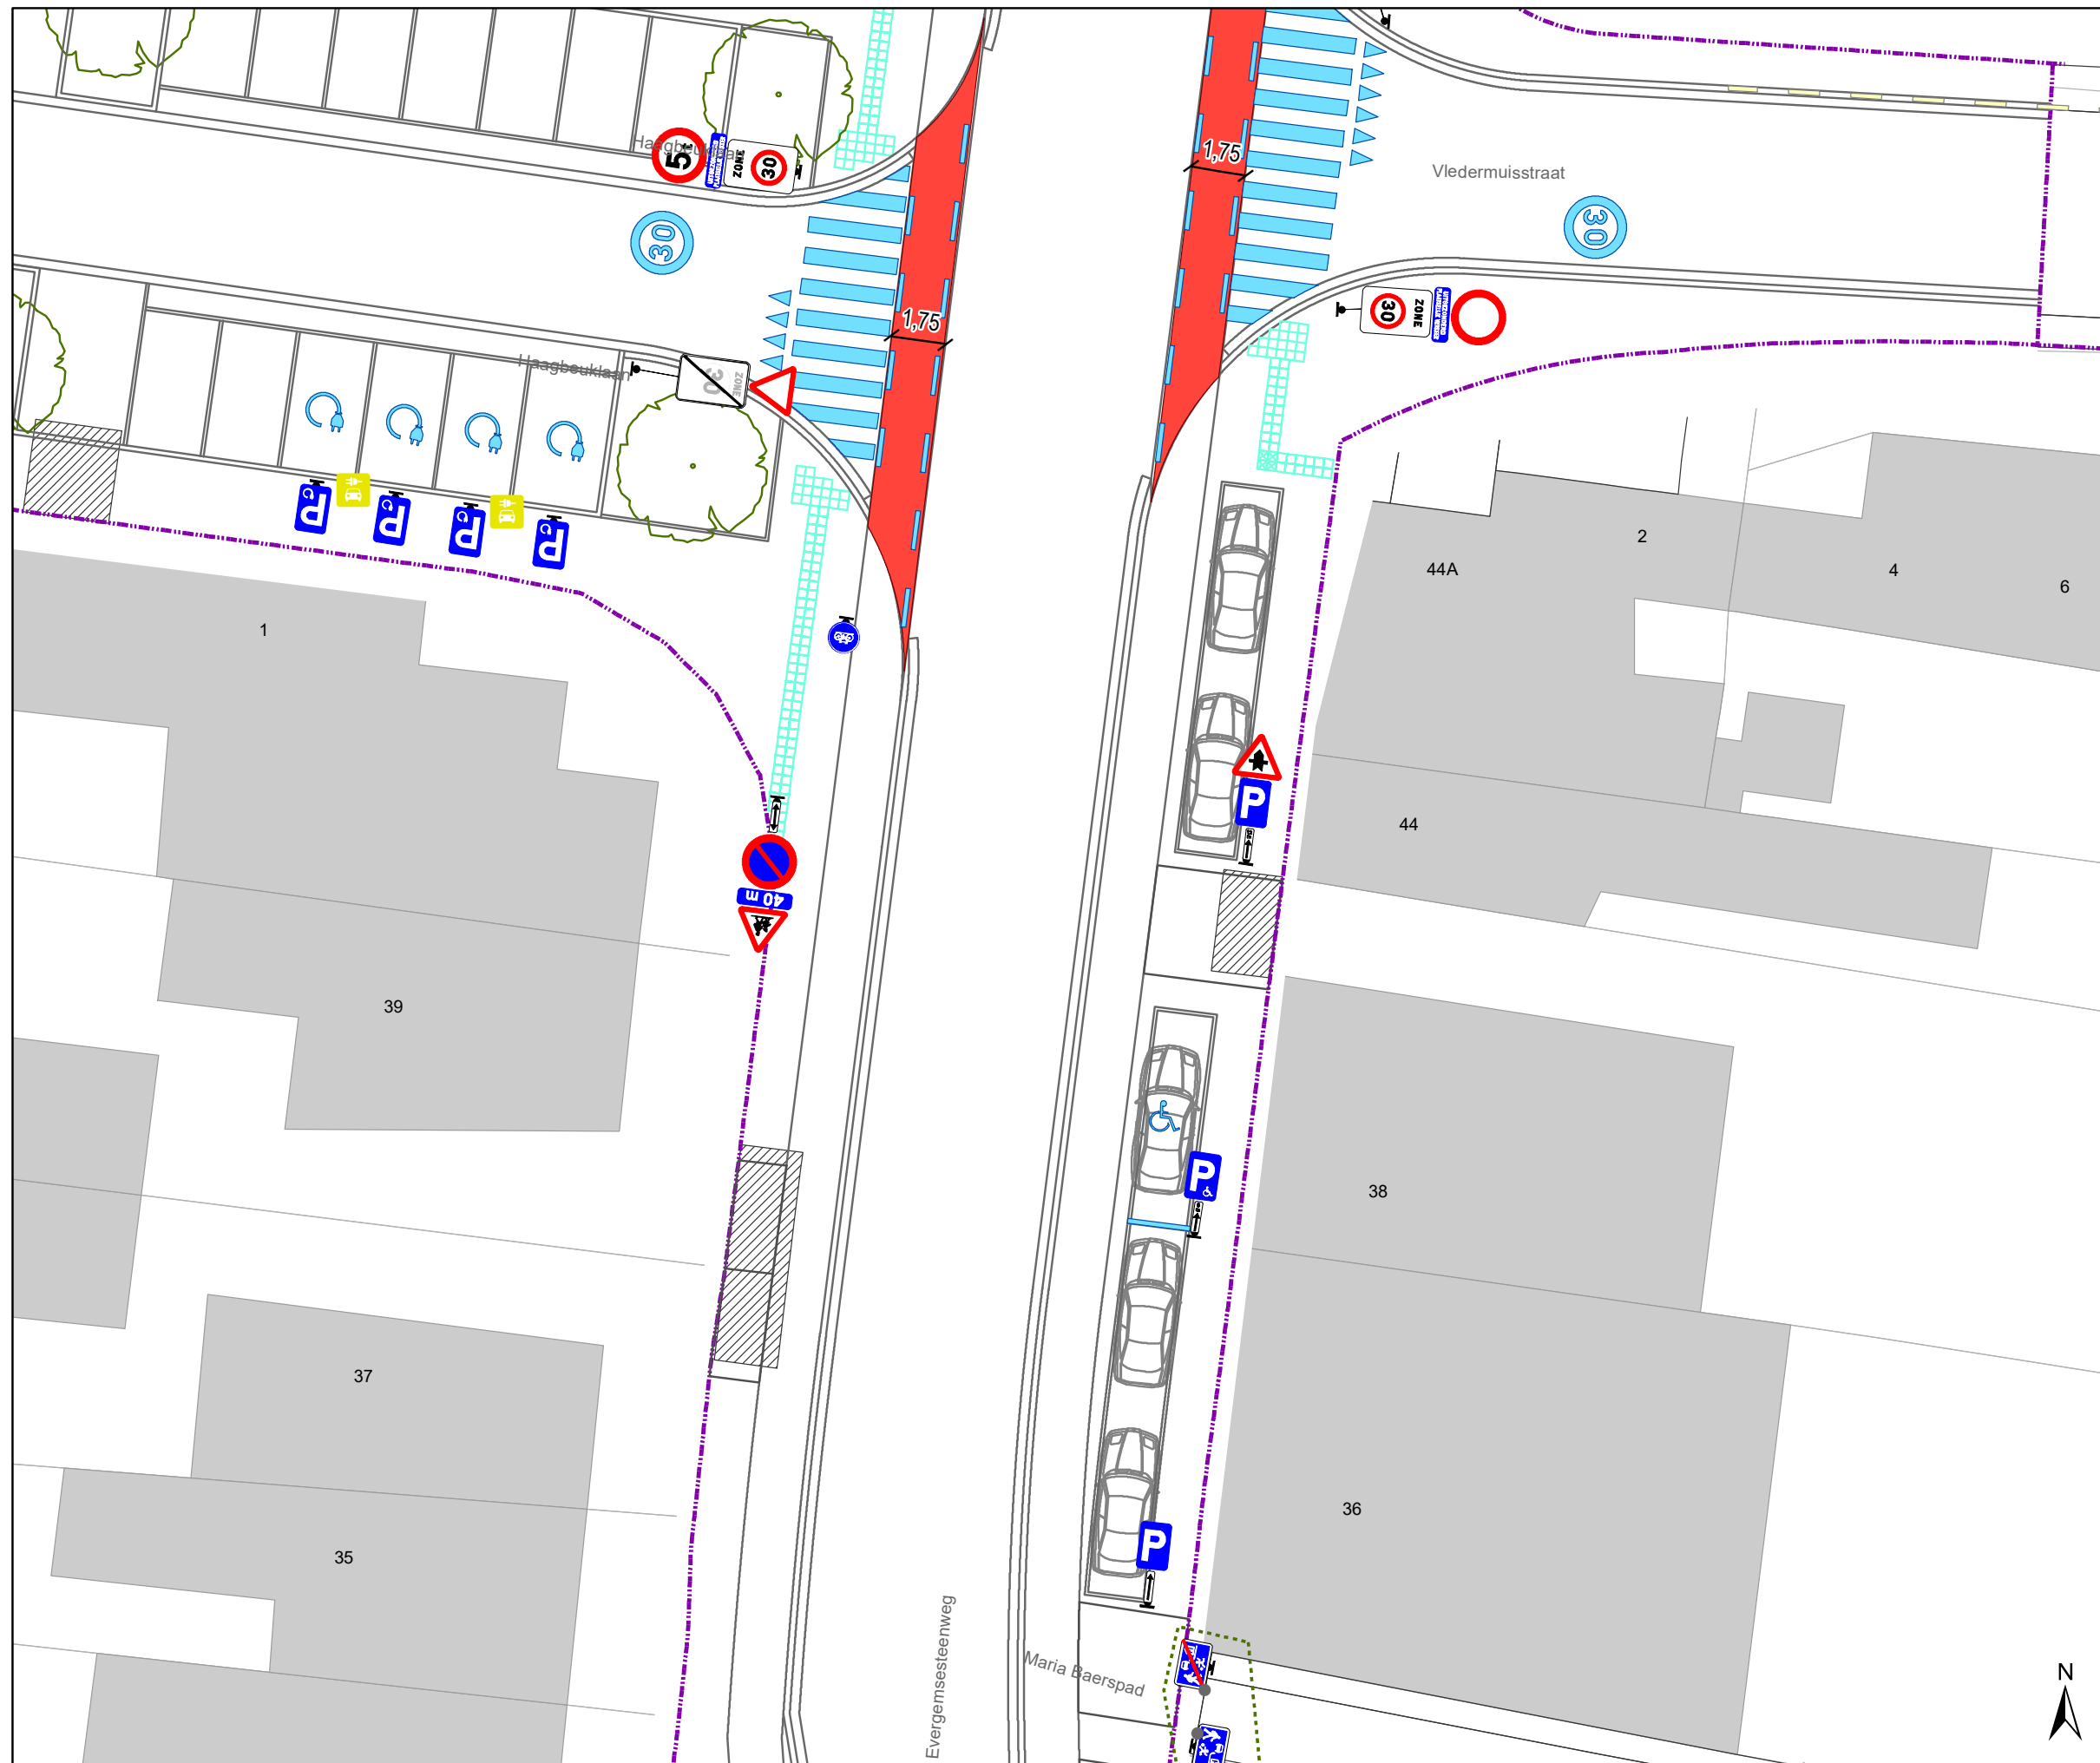

**Evergemsesteenweg
definitieve heraanleg**


Dossiernummer P-339756

| DATUM | SCHAAL | PLAN | P FORMAAT |
|------------|--------|-------|-----------|
| 14/02/2023 | 1/200 | 14/19 | A3 |



Legende

-  Bestaande verkeersborden
-  Geplande verkeersborden
-  Bestaande wegmarkeringen
-  Geplande wegmarkeringen
-  verlaagde boordsteen (oprit)
-  Contour dossier
Heraanleg
-  Gepland paaltje
-  Bestaande fietsenstalling
-  Geplande fietsenstalling
-  Ander gepland dossier
(in voorbereiding bij MOBBED)
-  Ander gepland dossier
(in voorbereiding bij MOBBED)

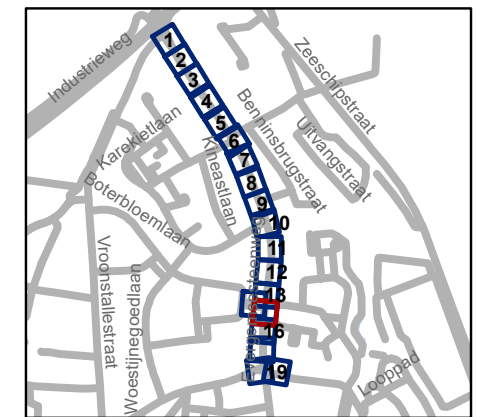


gent: Mobiliteitsbedrijf stad Gent
Verkeerstechnische taken

**Evergemsesteenweg
definitieve heraanleg**







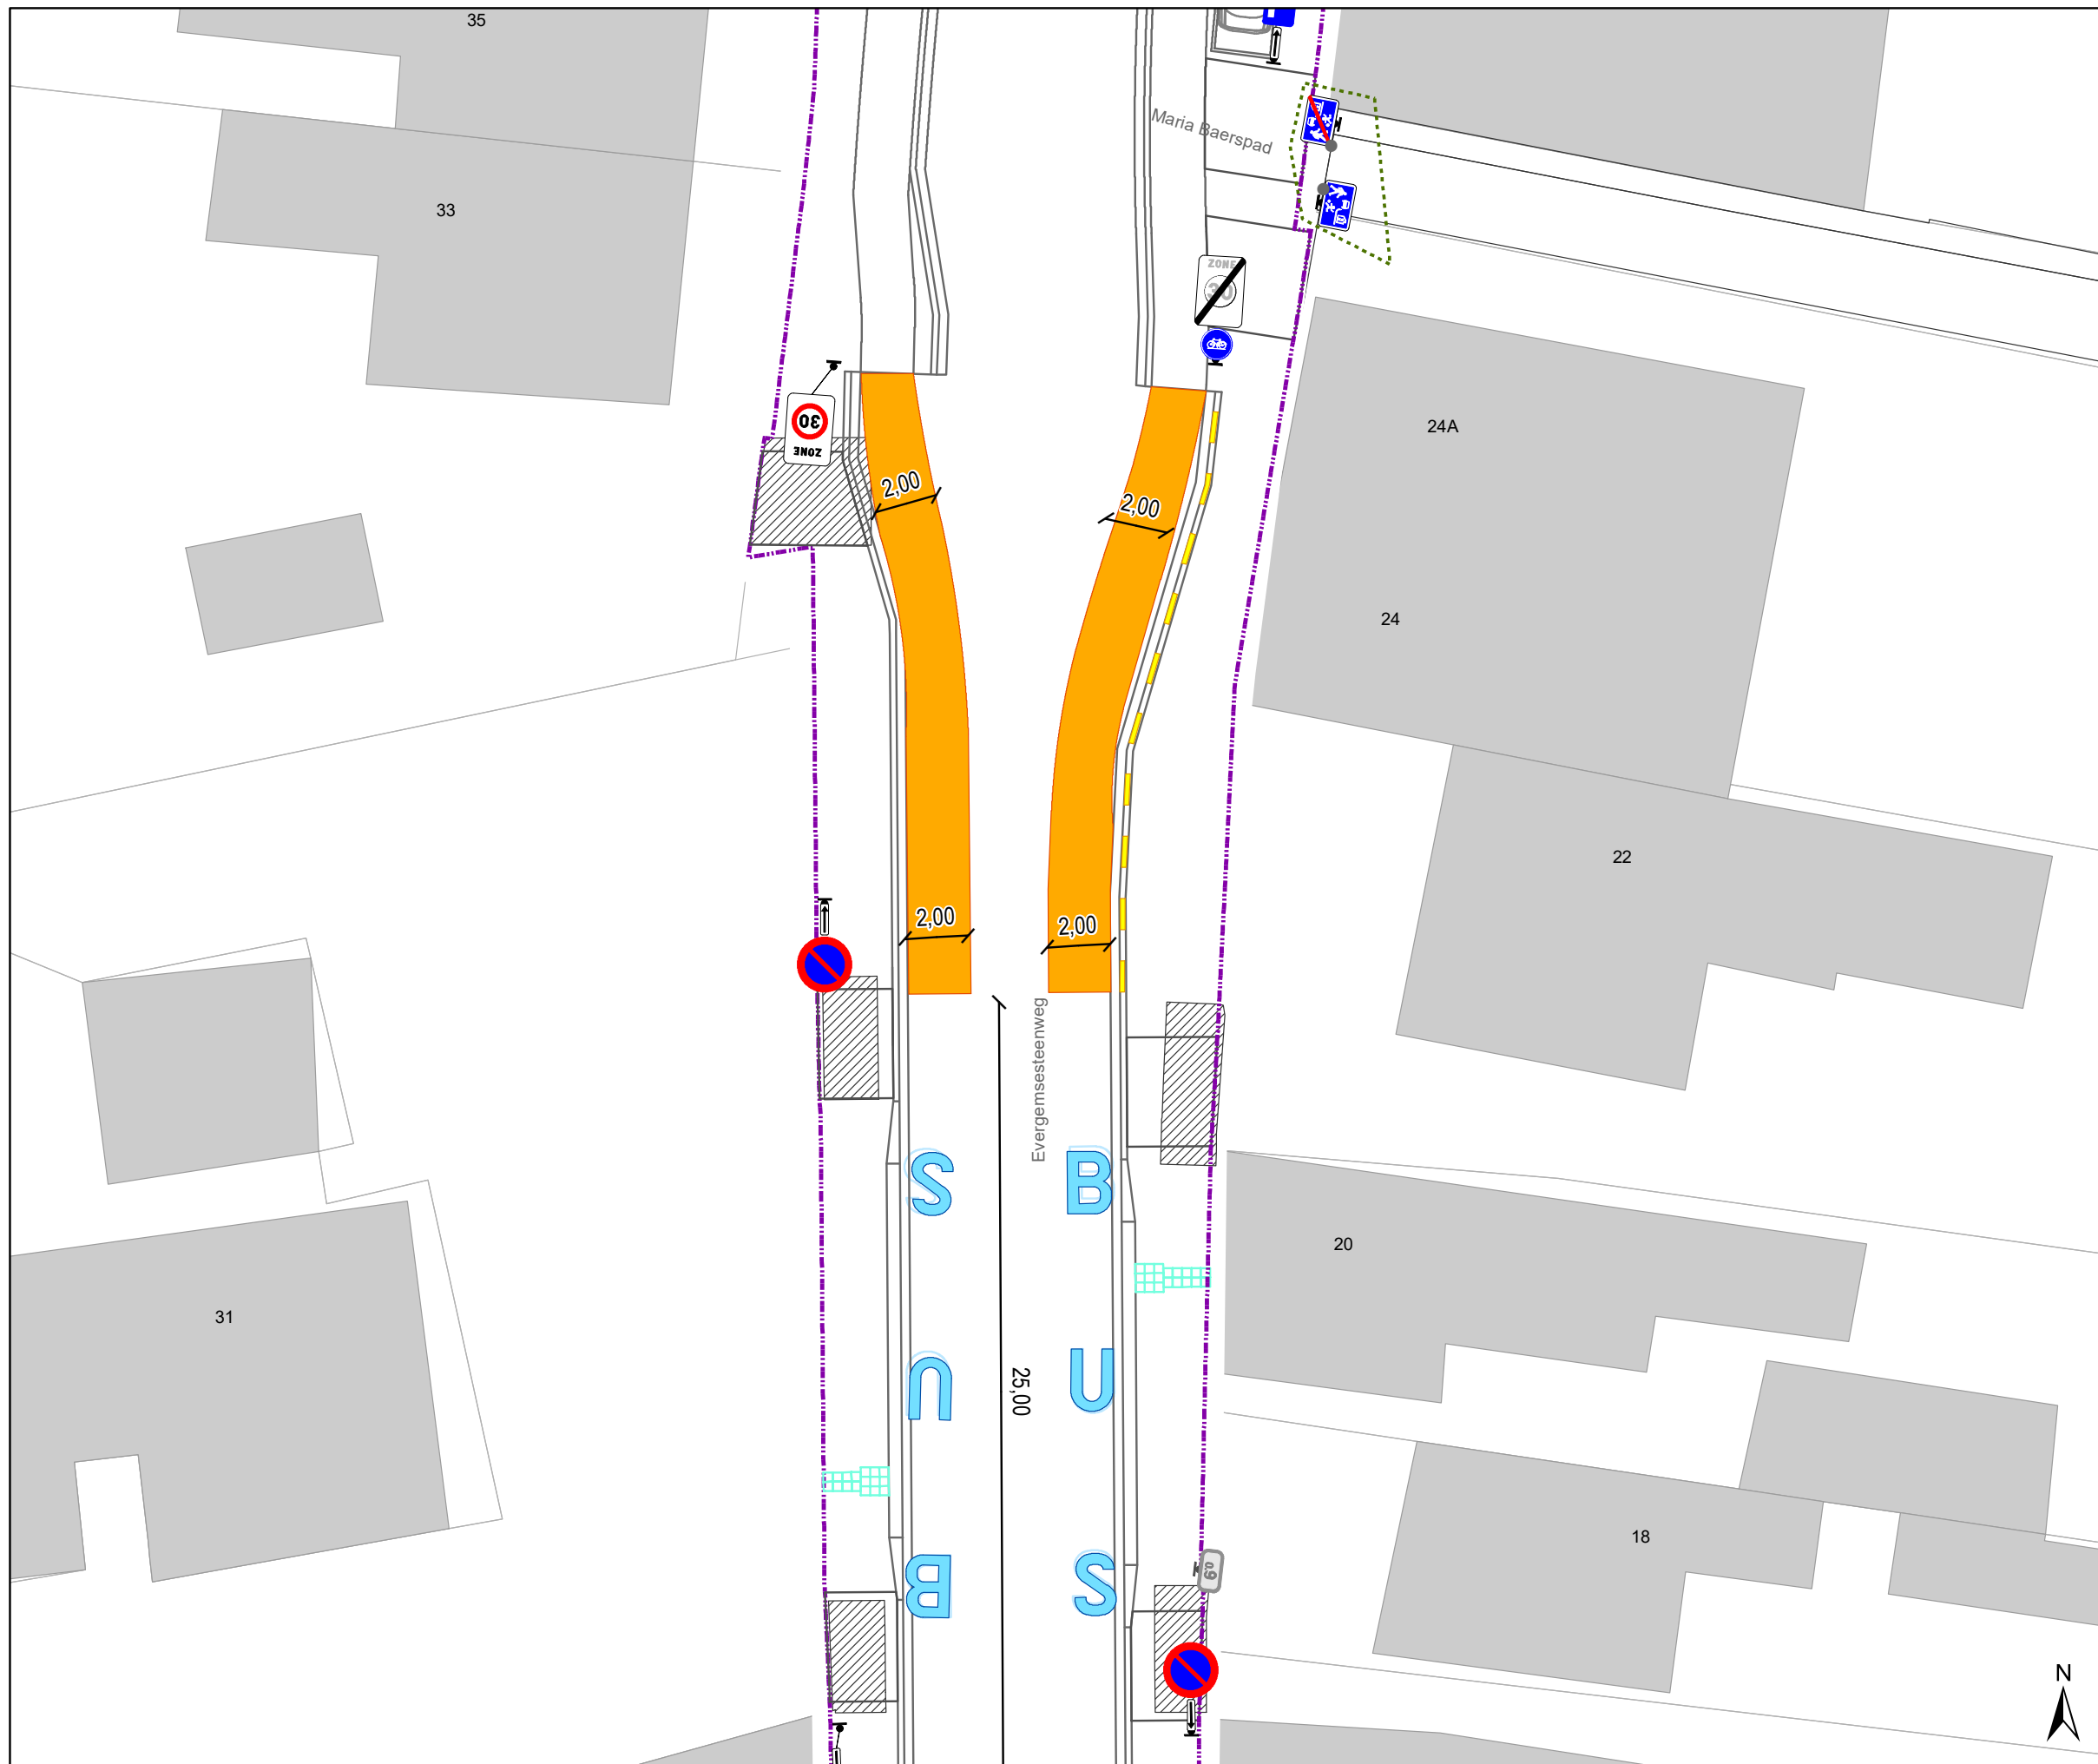




Dossiernummer P-339756


| DATUM | SCHAAL | PLAN | P FORMAAT |
|------------|--------|-------|-----------|
| 14/02/2023 | 1/200 | 15/19 | A3 |





Legende

-  Bestaande verkeersborden
-  Geplande verkeersborden
-  Bestaande wegmarkeringen
-  Geplande wegmarkeringen
-  verlaagde boordsteen (oprit)
-  Contour dossier
Heraanleg
-  Gepland paaltje
-  Bestaande fietsenstalling
-  Geplande fietsenstalling
-  Ander gepland dossier
(in voorbereiding bij MOBBED)
-  Ander gepland dossier
(in voorbereiding bij MOBBED)

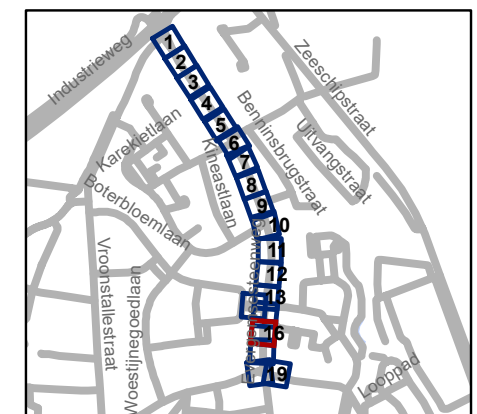


gent: Mobiliteitsbedrijf stad Gent
Verkeerstechnische taken







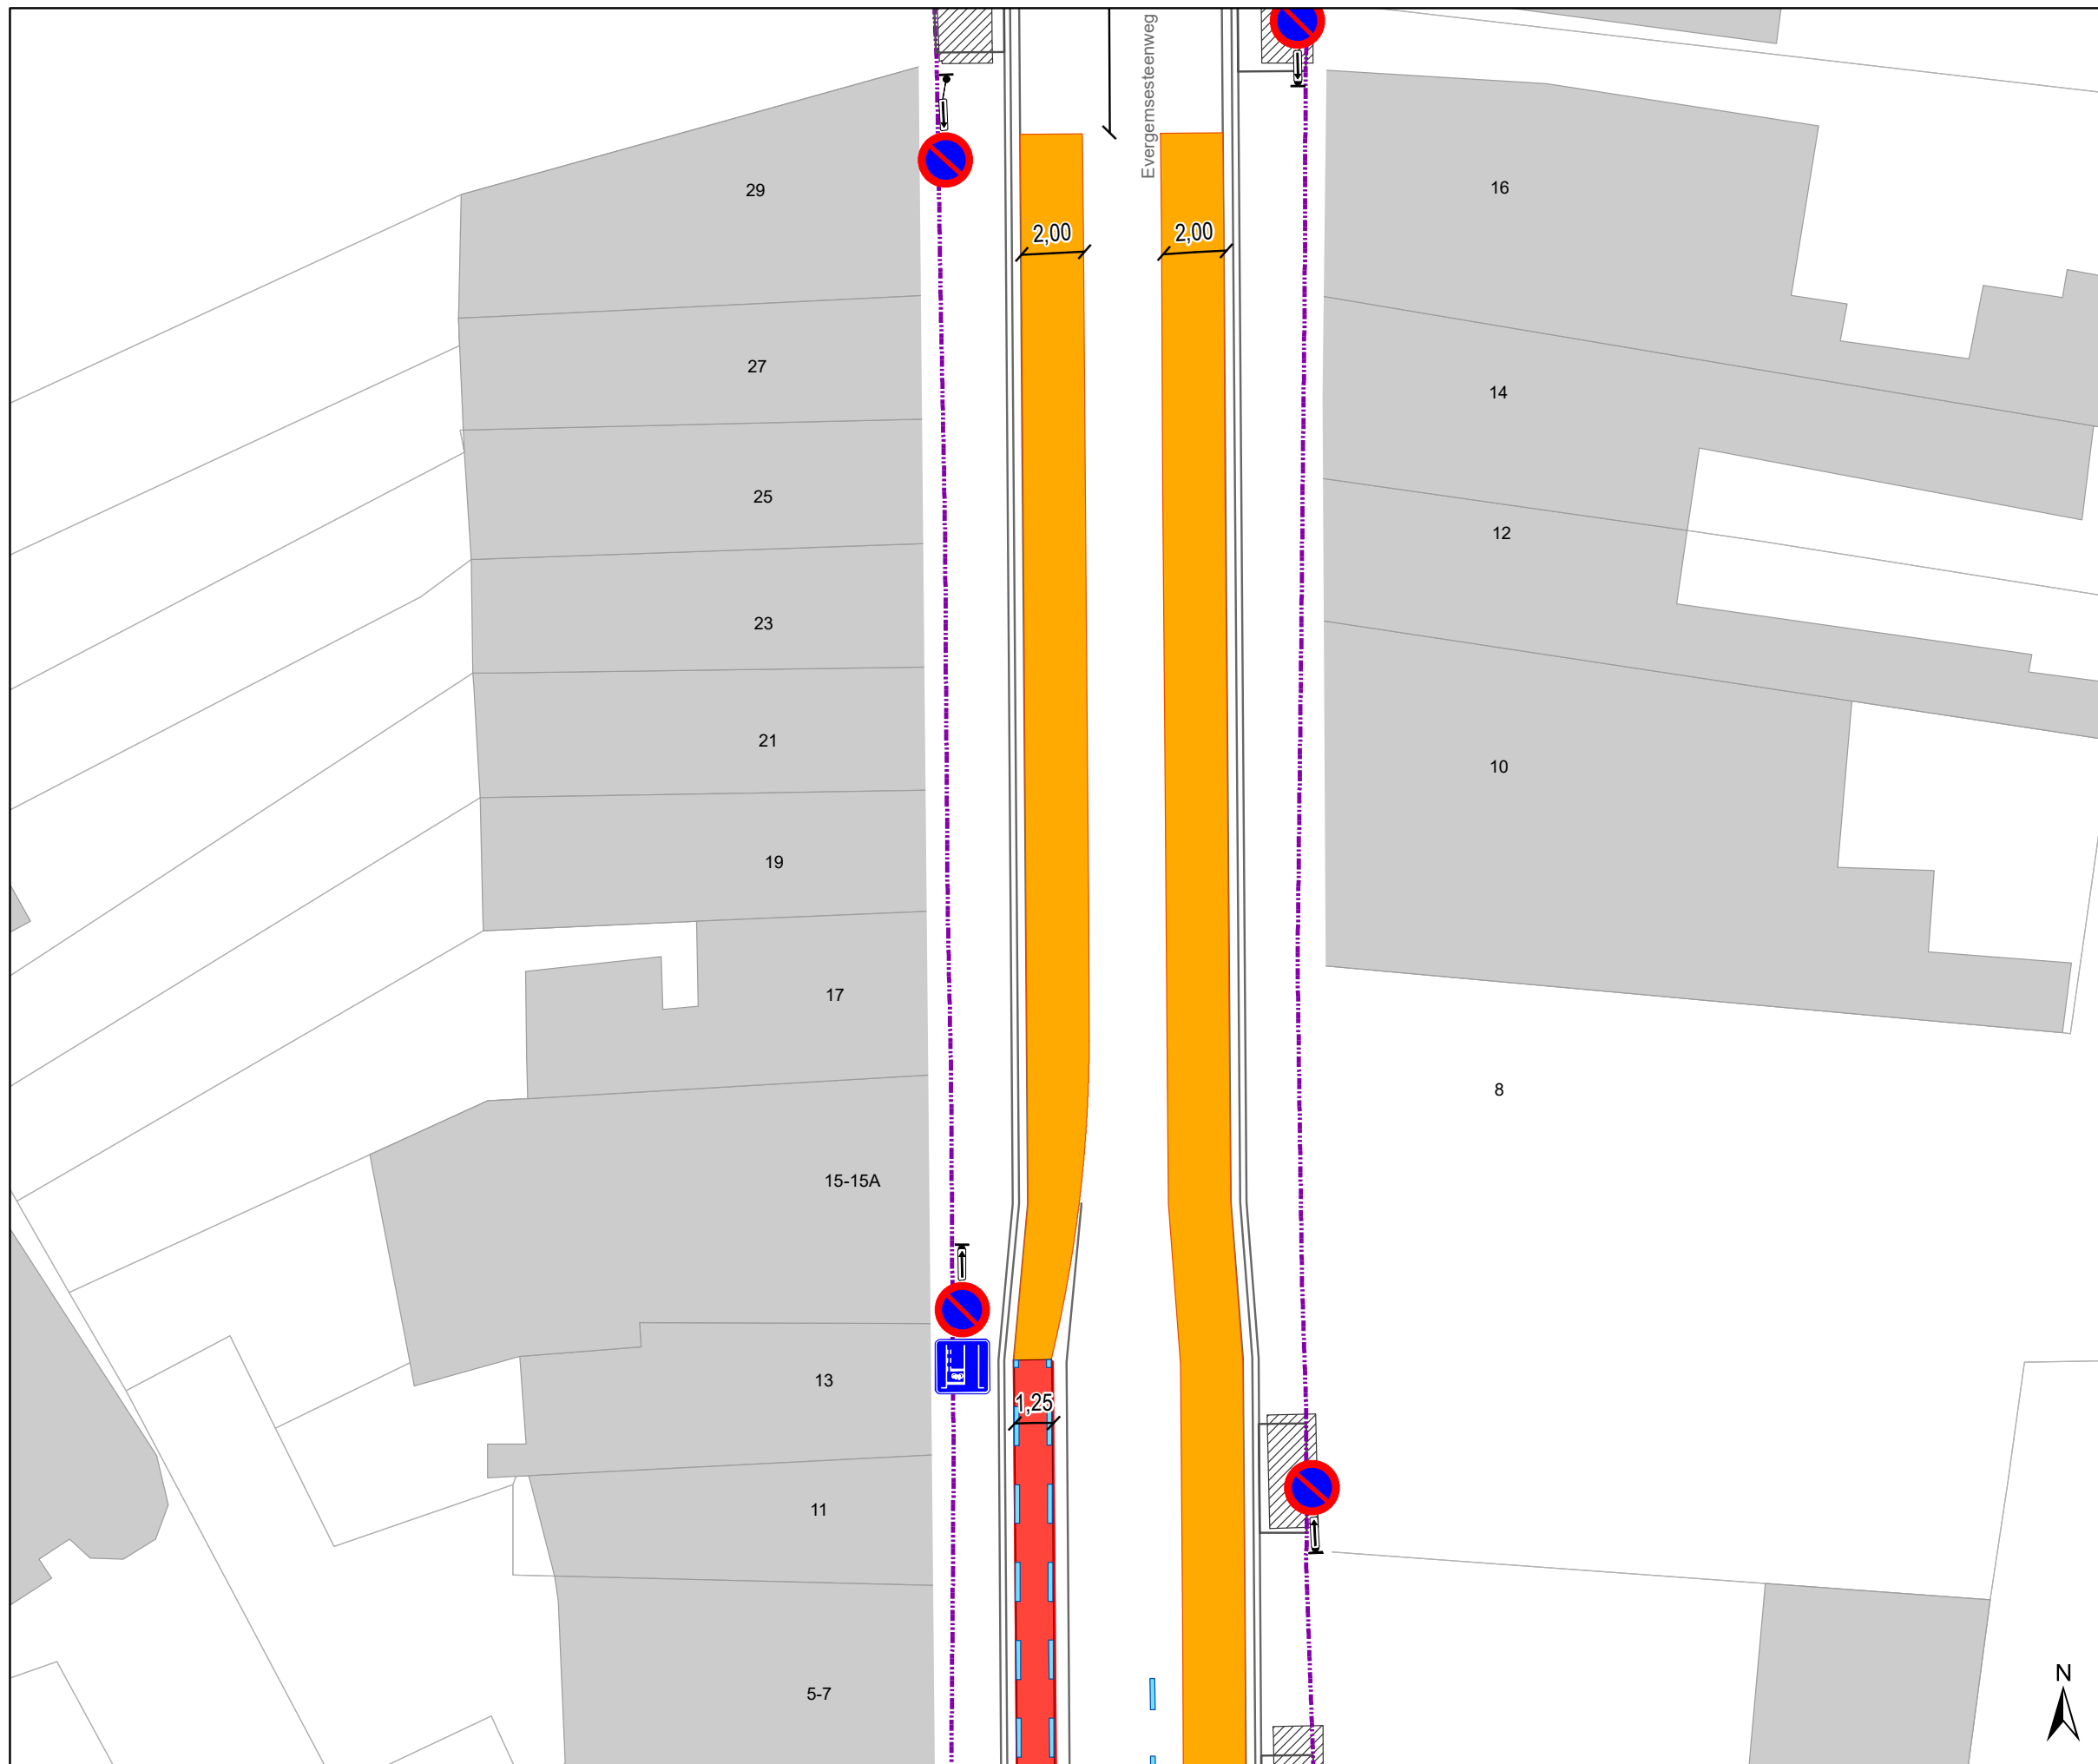



**Evergemsesteenweg
definitieve heraanleg**


Dossiernummer P-339756

| DATUM | SCHAAL | PLAN | P FORMAAT |
|------------|--------|-------|-----------|
| 14/02/2023 | 1/200 | 16/19 | A3 |



Legende

-  Bestaande verkeersborden
-  Geplande verkeersborden
-  Bestaande wegmarkeringen
-  Geplande wegmarkeringen
-  verlaagde boordsteen (oprit)
-  Contour dossier
Heraanleg
-  Gepland paaltje
-  Bestaande fietsenstalling
-  Geplande fietsenstalling
-  Ander gepland dossier
(in voorbereiding bij MOBBED)
-  Ander gepland dossier
(in voorbereiding bij MOBBED)

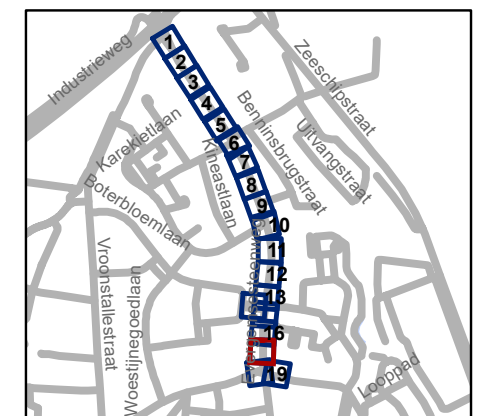


gent: Mobiliteitsbedrijf stad Gent
Verkeerstechnische taken







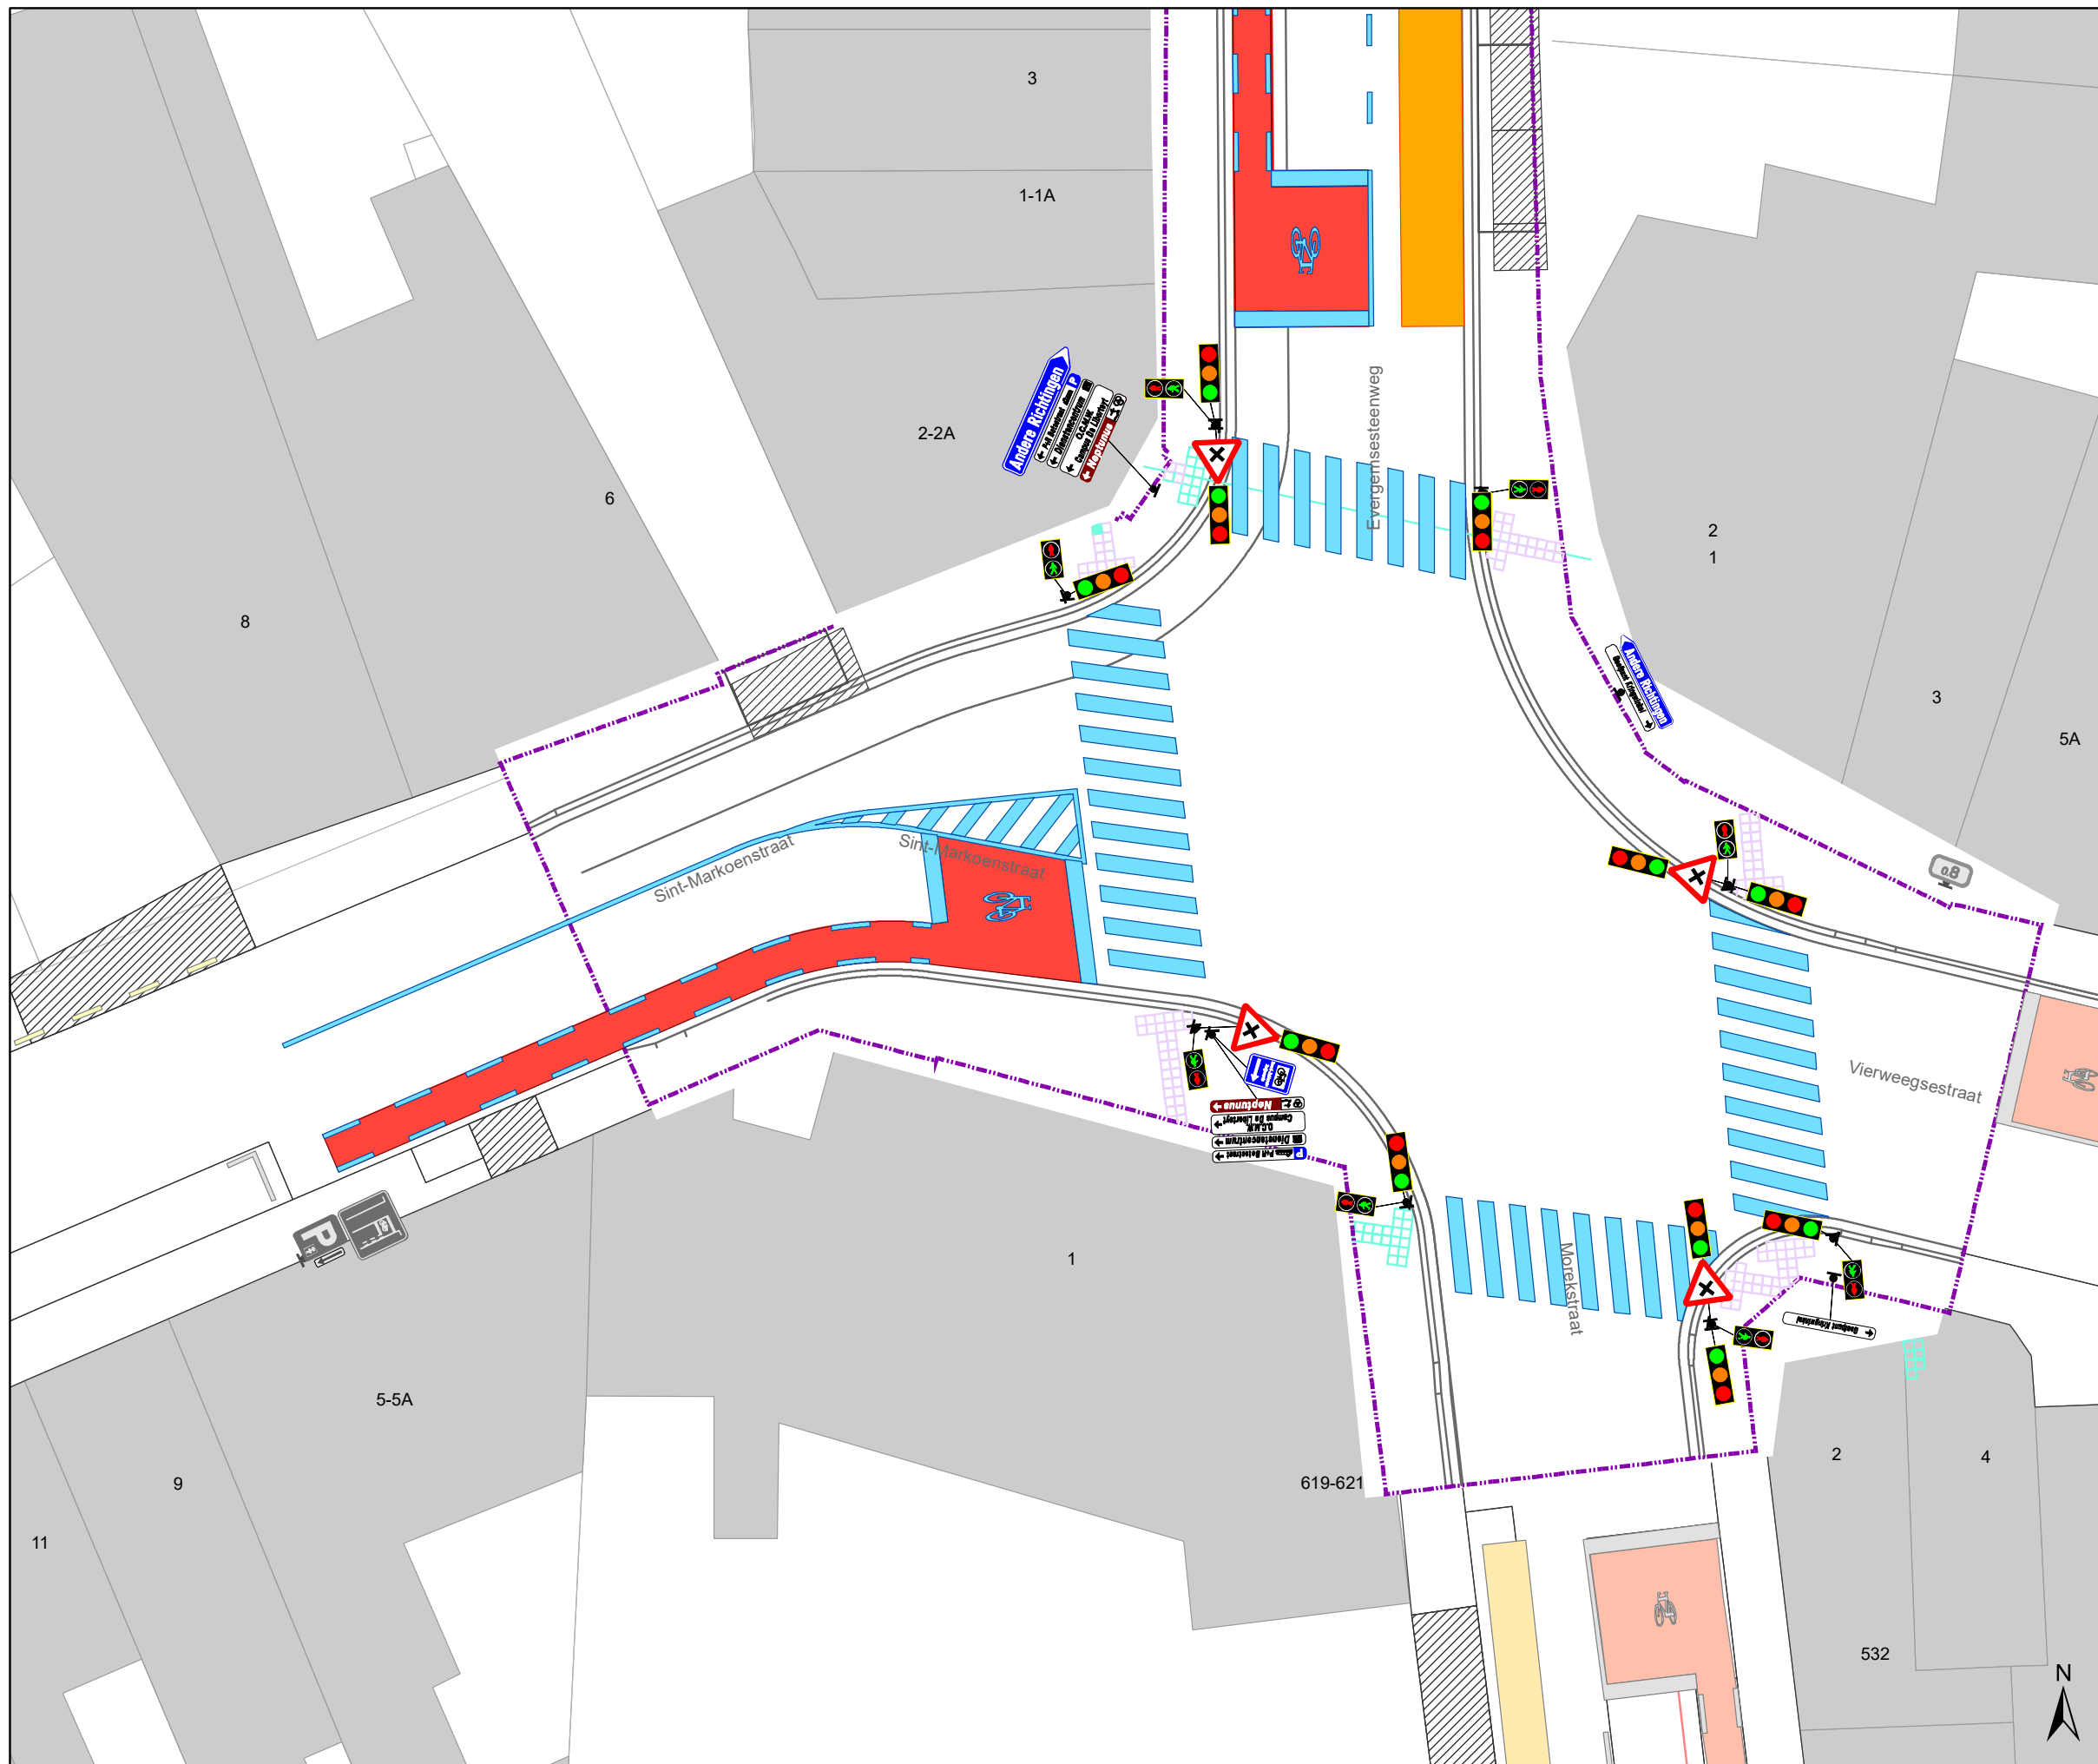



**Evergemsesteenweg
definitieve heraanleg**


Dossiernummer P-339756

| DATUM | SCHAAL | PLAN | P FORMAAT |
|------------|--------|-------|-----------|
| 14/02/2023 | 1/200 | 17/19 | A3 |



Legende

-  Bestaande verkeersborden
-  Geplande verkeersborden
-  Bestaande wegmarkeringen
-  Geplande wegmarkeringen
-  verlaagde boordsteen (oprit)
-  Contour dossier
Heraanleg
-  Gepland paaltje
-  Bestaande fietsenstalling
-  Geplande fietsenstalling
-  Ander gepland dossier
(in voorbereiding bij MOBBD)
-  Ander gepland dossier
(in voorbereiding bij MOBBD)

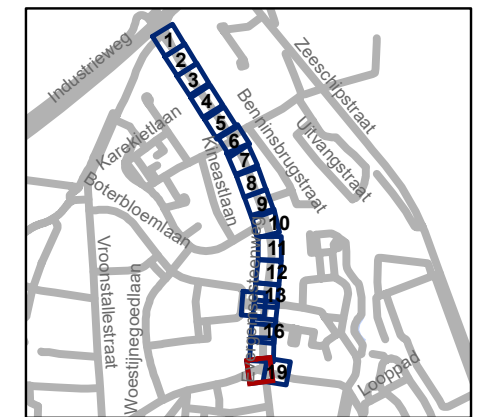


gent: Mobiliteitsbedrijf stad Gent
Verkeerstechnische taken








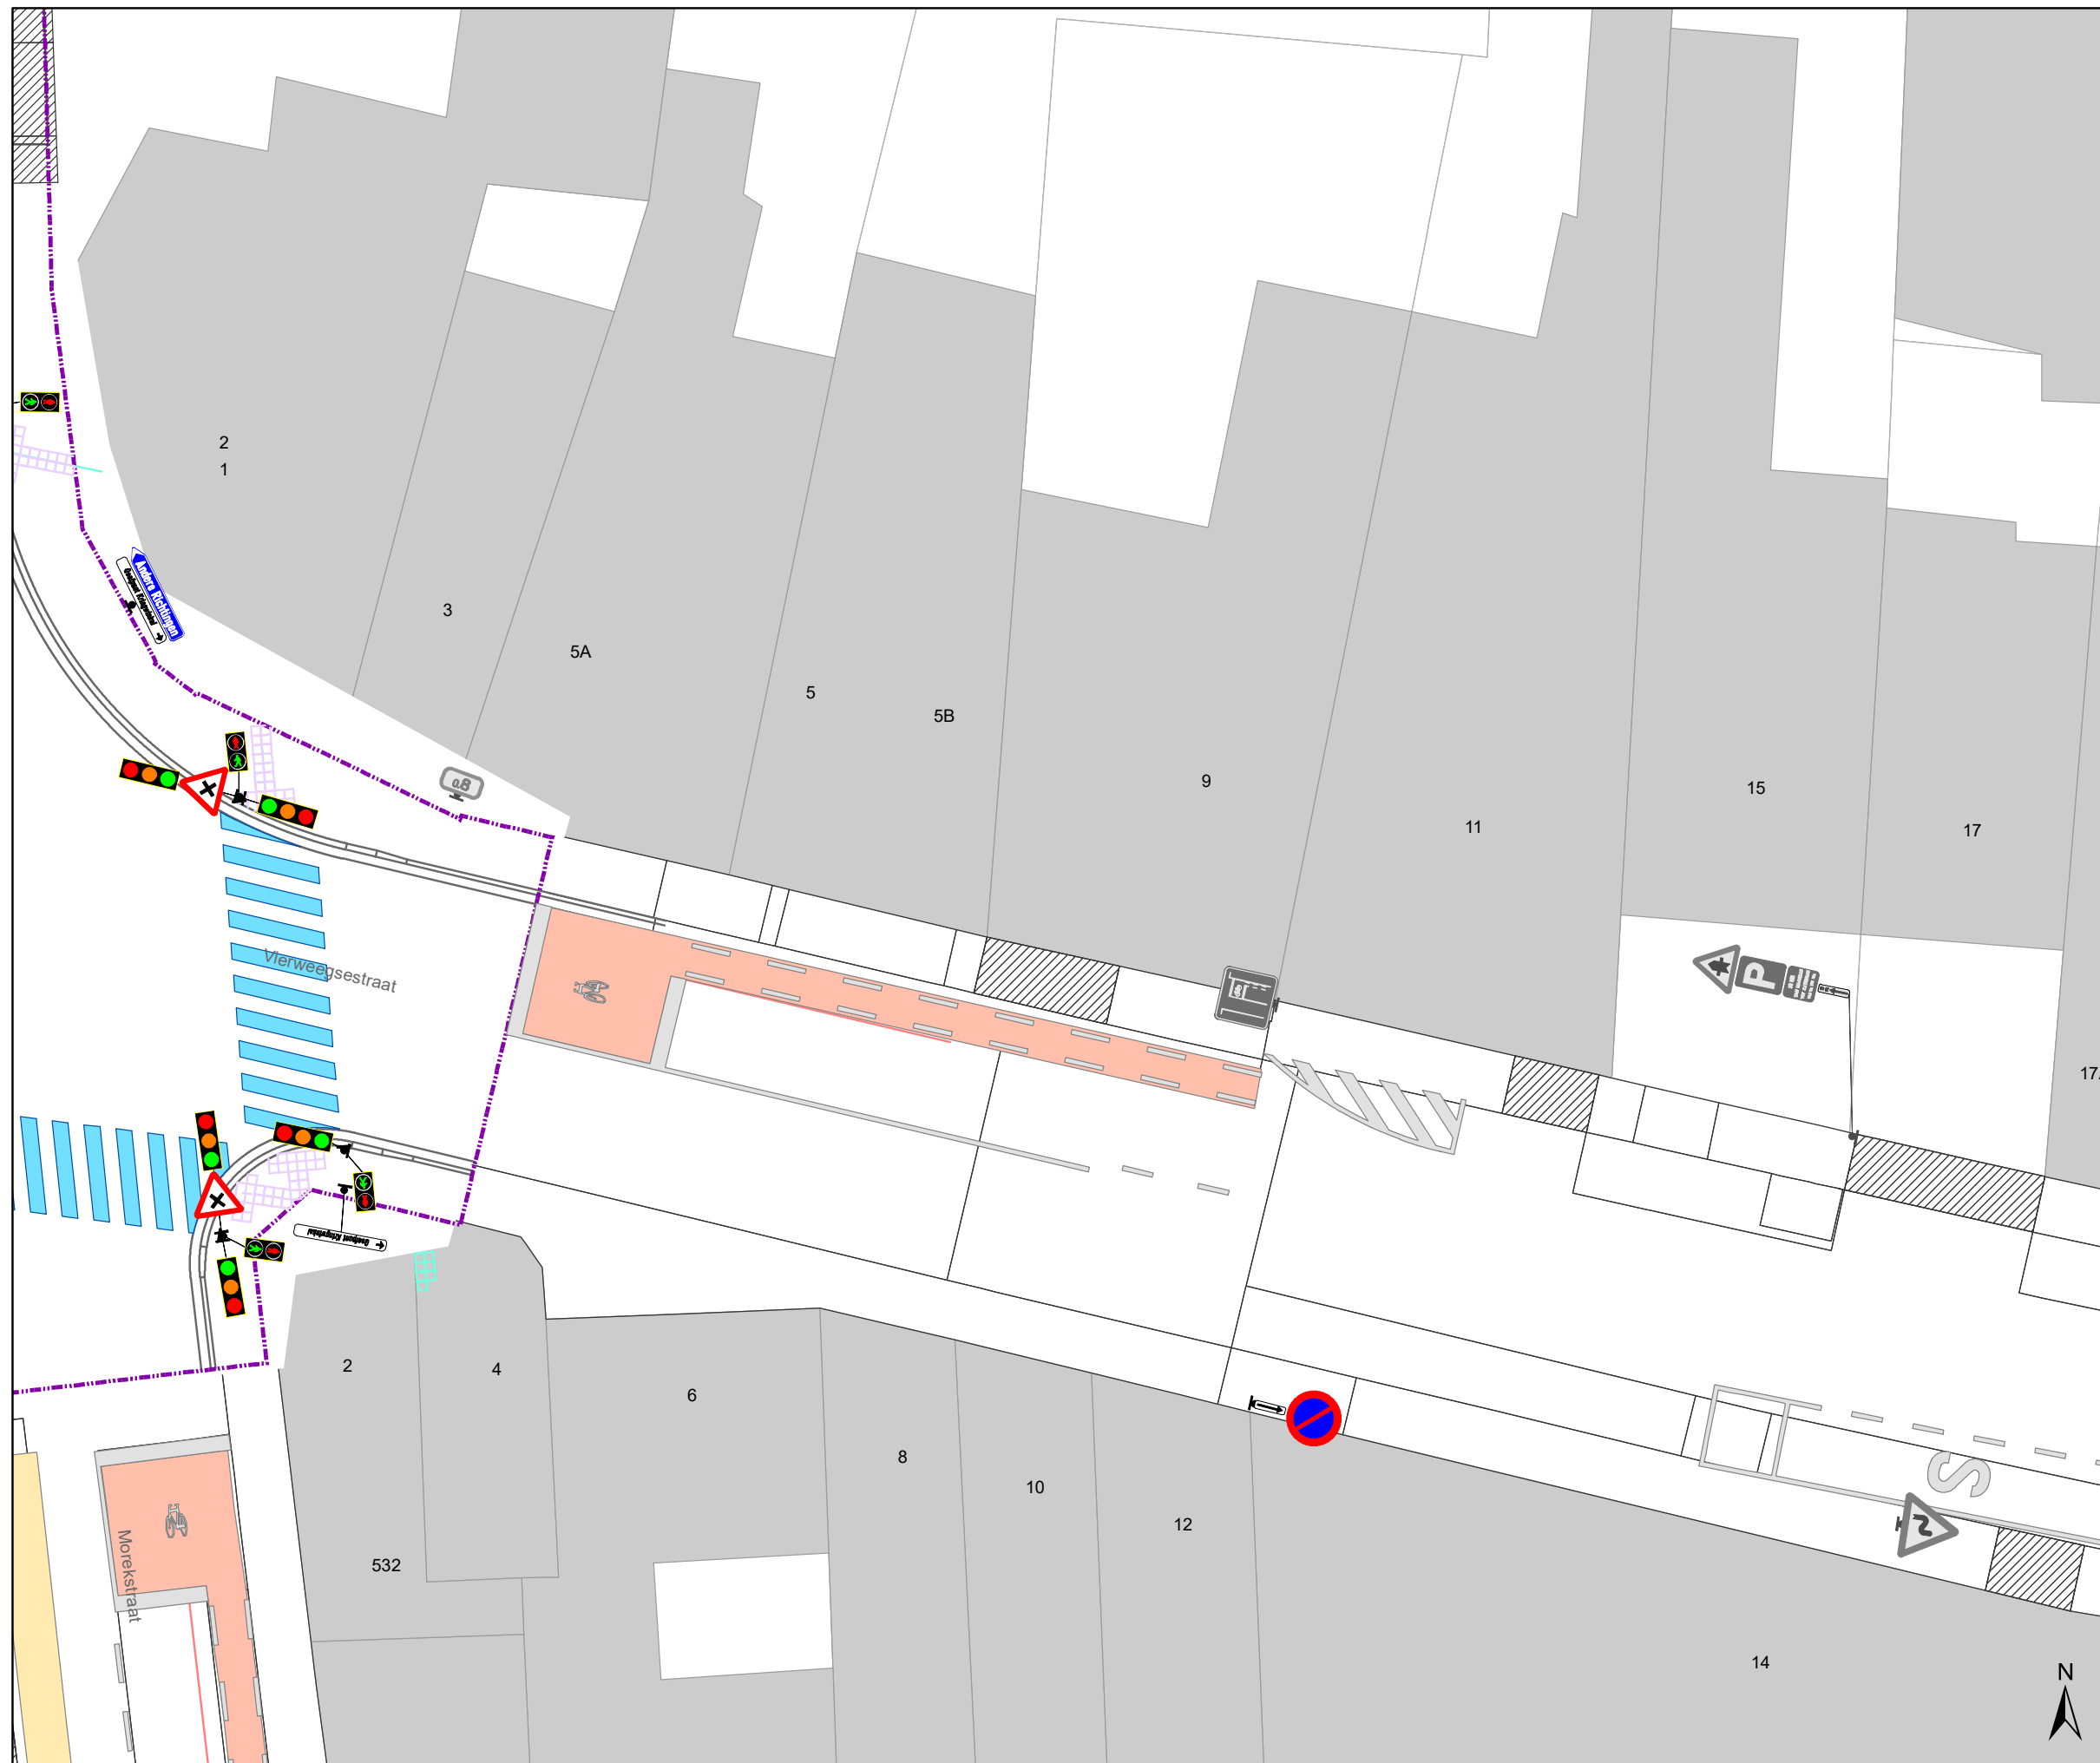



Evergemsesteenweg definitieve heraanleg

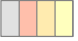
Dossiernummer P-339756

| DATUM | SCHAAL | PLAN | P FORMAAT |
|------------|--------|-------|-----------|
| 14/02/2023 | 1/200 | 18/19 | A3 |



Legende

-  Bestaande verkeersborden
-  Geplande verkeersborden
-  Bestaande wegmarkeringen
-  Geplande wegmarkeringen
-  verlaagde boordsteen (oprit)
-  Contour dossier
Heraanleg
-  Gepland paaltje
-  Bestaande fietsenstalling
-  Geplande fietsenstalling
-  Ander gepland dossier
(in voorbereiding bij MOBBED)
-  Ander gepland dossier
(in voorbereiding bij MOBBED)

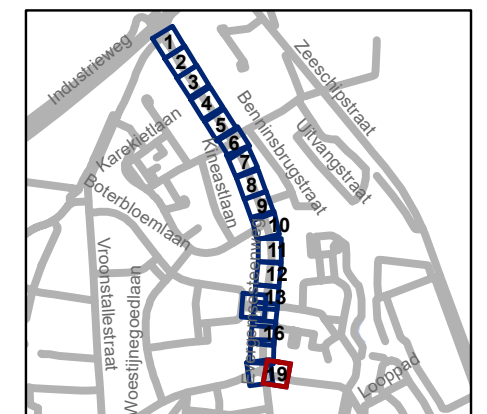

gent: Mobiliteitsbedrijf stad Gent
Verkeerstechnische taken

**Evergemsesteenweg
definitieve heraanleg**

Dossiernummer P-339756

| DATUM | SCHAAL | PLAN | P FORMAAT |
|------------|--------|-------|-----------|
| 14/02/2023 | 1/200 | 19/19 | A3 |