



---

**2023\_CBS\_01847 Nieuw aanvullend reglement van de politie op het wegverkeer - gemeenteweg - Weversstraat -nieuwe verkeersmaatregel(en) - Vaststelling**

**Beslissing:** Goedgekeurd in besloten vergadering van 2 maart 2023

**Zijn aanwezig bij de beslissing van dit punt:**

mevrouw Sofie Bracke, schepen-voorzitter  
mevrouw Tine Heyse, schepen; mevrouw Astrid De Bruycker, schepen; de heer Sami Souguir, schepen; de heer Bram Van Braeckevelt, schepen; mevrouw Isabelle Heyndrickx, schepen; mevrouw Hafsa El-Bazioui, schepen; mevrouw Evita Willaert, schepen; de heer Rudy Coddens, schepen  
de heer Danny Van Campenhout, adjunct-algemeendirecteur

**Bevoegd:** Filip Watteeuw

**Betrokken:** Mathias De Clercq

**Juridisch kader**

**De volgende bepalingen zijn van toepassing inzake de bevoegdheid:**

- De Nieuwe Gemeentewet 24 juni 1988, artikel 119;
- Het Decreet van 16 mei 2008 betreffende de aanvullende reglementen op het wegverkeer en de plaatsing en bekostiging van verkeerstekens, artikel 5, § 1, 2e lid;
- Het Decreet over het lokaal bestuur van 22 december 2017, artikel 41, 2°;
- Het gemeenteraadsbesluit van 15 december 2015, houdende de delegatie van de vaststellingsbevoegdheid inzake gemeentelijke aanvullende reglementen op het wegverkeer.

**De beslissing wordt genomen op grond van:**

- Wet betreffende de politie over het wegverkeer, gecoördineerd bij Koninklijk Besluit van 16 maart 1968;
- Decreet van 16 mei 2008 betreffende de aanvullende reglementen op het wegverkeer en de plaatsing en bekostiging van de verkeerstekens;
- Koninklijk Besluit van 1 december 1975 houdende algemeen reglement op de politie van het wegverkeer en van het gebruik van de openbare weg;
- Ministerieel Besluit van 11 oktober 1976 waarbij de minimumafmetingen en de bijzondere plaatsingsvoorwaarden van de verkeerstekens worden bepaald;
- Uitvoeringsbesluit van 23 januari 2009 betreffende de aanvullende reglementen op het wegverkeer en de plaatsing en bekostiging van de verkeerstekens;

- Omzendbrief MOB/2009/1 van 3 april 2009.

### **Motivering**

- De nieuwe maatregel die bij dit besluit getroffen wordt, is het signaleren van de as Drongesesteenweg - Weversstraat als voorangas, ter bevordering van de doorstroming van het openbaar vervoer.
- Bij collegebesluit van 20 september 2018 werden verdrijvingsvlakken aangebracht ter hoogte van het kruispunt met de Aambeeldstraat. Deze maatregel past in het kader van het verhogen van de zichtbaarheid op de kruispunten op de as Drongesesteenweg-Weversstraat binnen de R40.
- Bij collegebesluit van 1 juni 2017 werd de bestaande toestand geregulariseerd.

### **Bijgevoegde bijlage(n):**

- Aanvullend Reglement Weversstraat Dossier P349193 (deel van de beslissing)
- Signalisatieplan cluster Drongesesteenweg Dossier P349193 (deel van de beslissing)

### **Beslissing**

#### **Beslist het volgende:**

#### **Artikel 1:**

Heft op het aanvullend reglement van de politie op het wegverkeer betreffende de gemeenteweg Weversstraat, goedgekeurd in zitting van 20 september 2018, van zodra het nieuwe reglement in werking treedt.

#### **Artikel 2:**

Stelt vast het bijgevoegd aanvullend reglement van de politie op het wegverkeer en het signalisatieplan betreffende de gemeenteweg Weversstraat.

2023\_CBS\_01847 - Nieuw aanvullend reglement van de politie op het wegverkeer - gemeenteweg - Weversstraat -nieuwe verkeersmaatregel(en)



# Aanvullend reglement van de politie op het wegverkeer - gemeenteweg – Weversstraat

Vastgesteld in het College van Burgemeester en Schepenen van

Bekendgemaakt op

Geldig vanaf

Referentienummer

## Reglement

### Artikel 1

Op de Weversstraat ter hoogte van het kruispunt met de Emilius Seghersplein geldt:  
de bestuurders moeten voorrang verlenen;  
de plaats waar de bestuurders, zo nodig, moeten stoppen om voorrang te verlenen, wordt aangeduid.

Dit wordt gesignaleerd door:

- verkeersborden B1
- wegmarkeringen overeenkomstig art.76.2 van de wegcode

### Artikel 2

Op alle wegen die uitkomen op de Weversstraat en dit tussen het kruispunt met de Phoenixstraat enerzijds, en de Drongensesteenweg anderzijds, wordt volgende maatregel ingevoerd  
de bestuurders moeten voorrang verlenen.

Op de Weversstraat ter hoogte van de kruispunten met de aanliggende wegen en dit tussen het kruispunt met de Sint-Jan-Baptiststraat enerzijds, en met de Kroonstraat anderzijds (deze kruispunten inbegrepen), geldt:

de bestuurders hebben voorrang.

Dit wordt gesignaleerd door:

- verkeersborden B1
- verkeersborden B15

### Artikel 3

Op de Weversstraat van het kruispunt met de Kettingstraat tot het kruispunt met de Emilius Seghersplein aan de kant van de onpare huisnummers geldt:

het parkeren is verboden;

het einde van de parkeerreglementering wordt aangeduid;

het begin van de parkeerreglementering wordt aangeduid.

Dit wordt gesignaleerd door:

- verkeersborden E1
- de verkeersborden worden aangevuld met x-borden Xb, Xa

### Artikel 4

Op de Weversstraat ter hoogte van het kruispunt met het Emilius Seghersplein;

op de Weversstraat ter hoogte van het kruispunt met de Spinnerstraat, aan de oostelijke zijde van het kruispunt;


op de Weversstraat ter hoogte van het kruispunt met de Kettingstraat geldt:

**voetgangers moeten de oversteekplaats volgen om de rijbaan over te steken.**  
**Dit wordt gesignaleerd door:**  
**- wegmarkeringen overeenkomstig art.76.3 van de wegcode**

---


(einde reglement)



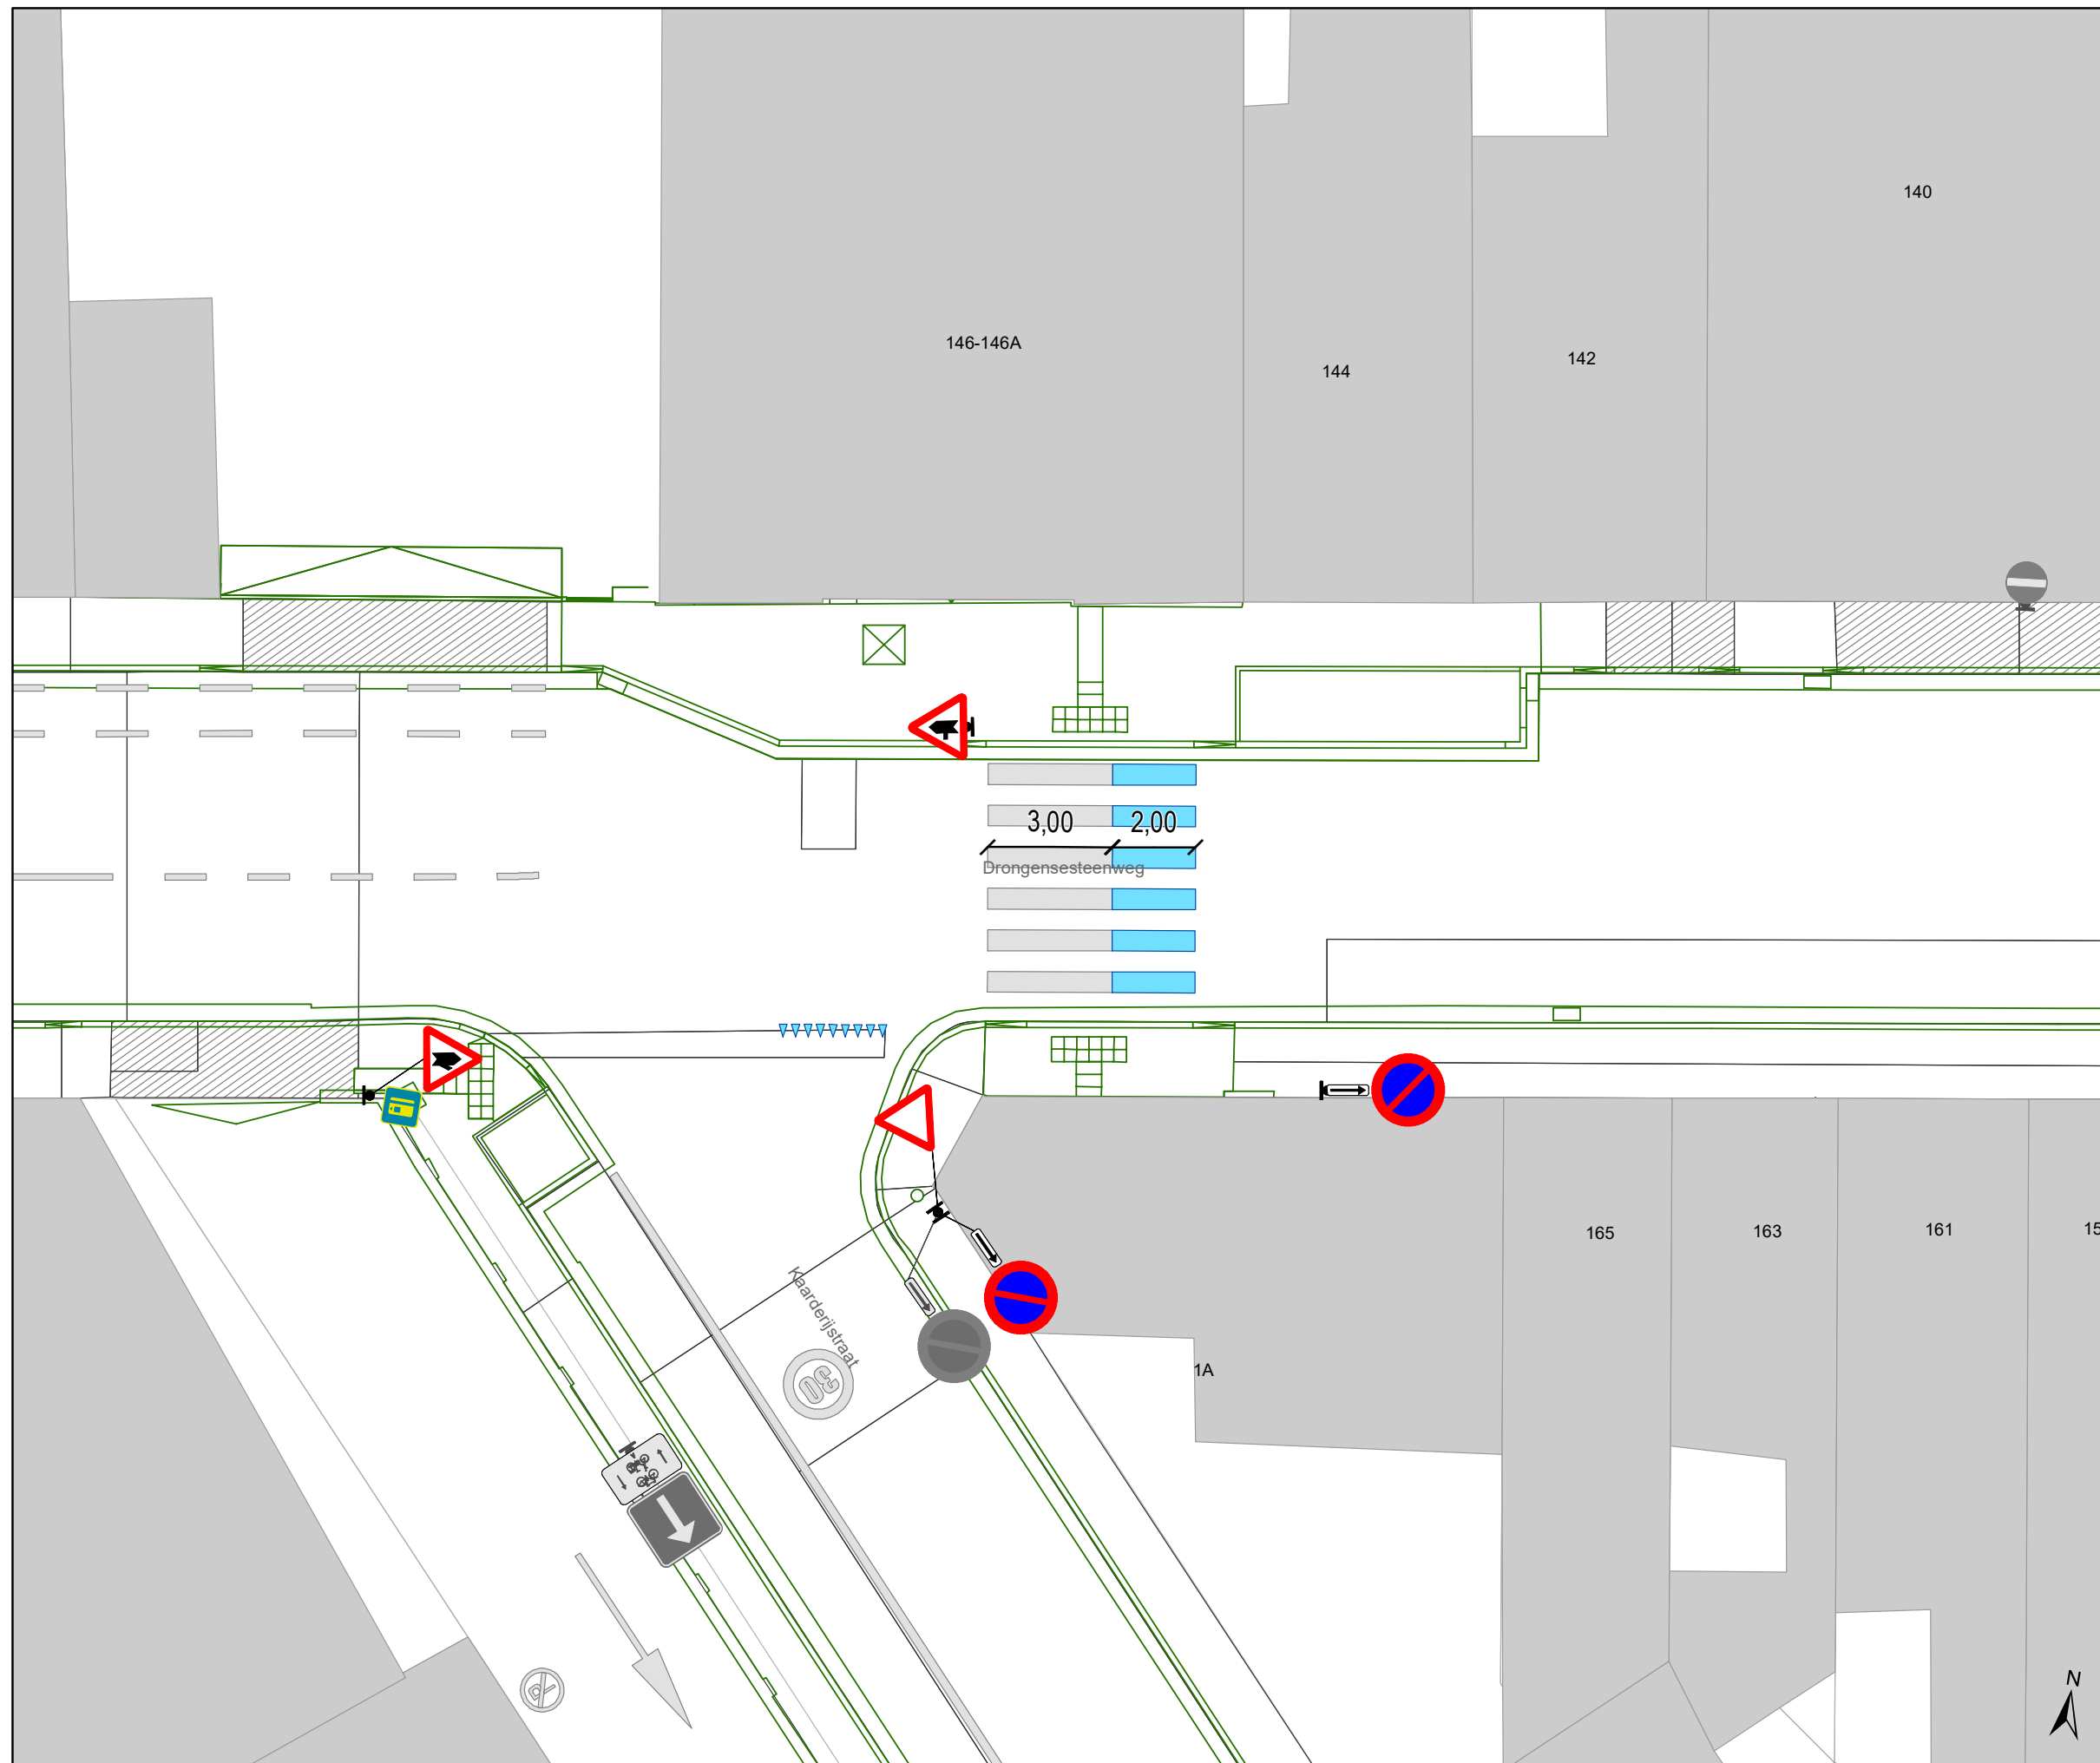

### Legende

-  Bestaande verkeersborden
-  Geplande verkeersborden
-  Te verwijderen verkeersborden
-  Bestaande wegmarkeringen
-  Geplande wegmarkeringen
-  Te verwijderen wegmarkeringen
-  Ander gepland dossier (ter uitvoering bij DWBW)
-  Ander gepland dossier (in voorbereiding bij MOBBD)
-  Ander gepland dossier (in voorbereiding bij MOBBD)
-  Ontwerp heraanleg
-  Bestaande fietsenstalling
-  Te verwijderen fietsenstalling

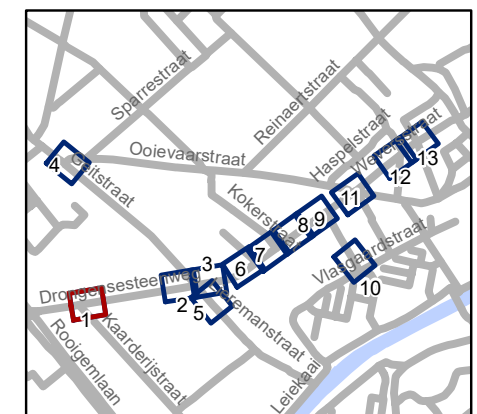


**gent:** Mobiliteitsbedrijf stad Gent  
Verkeerstechnische taken

**Drongensesteenweg  
IKZ-heraanleg**


Dossiernummer P-349193

DATUM	SCHAAL	PLAN	P.FORMAAT
21/12/2022	1/150	1/13	A3

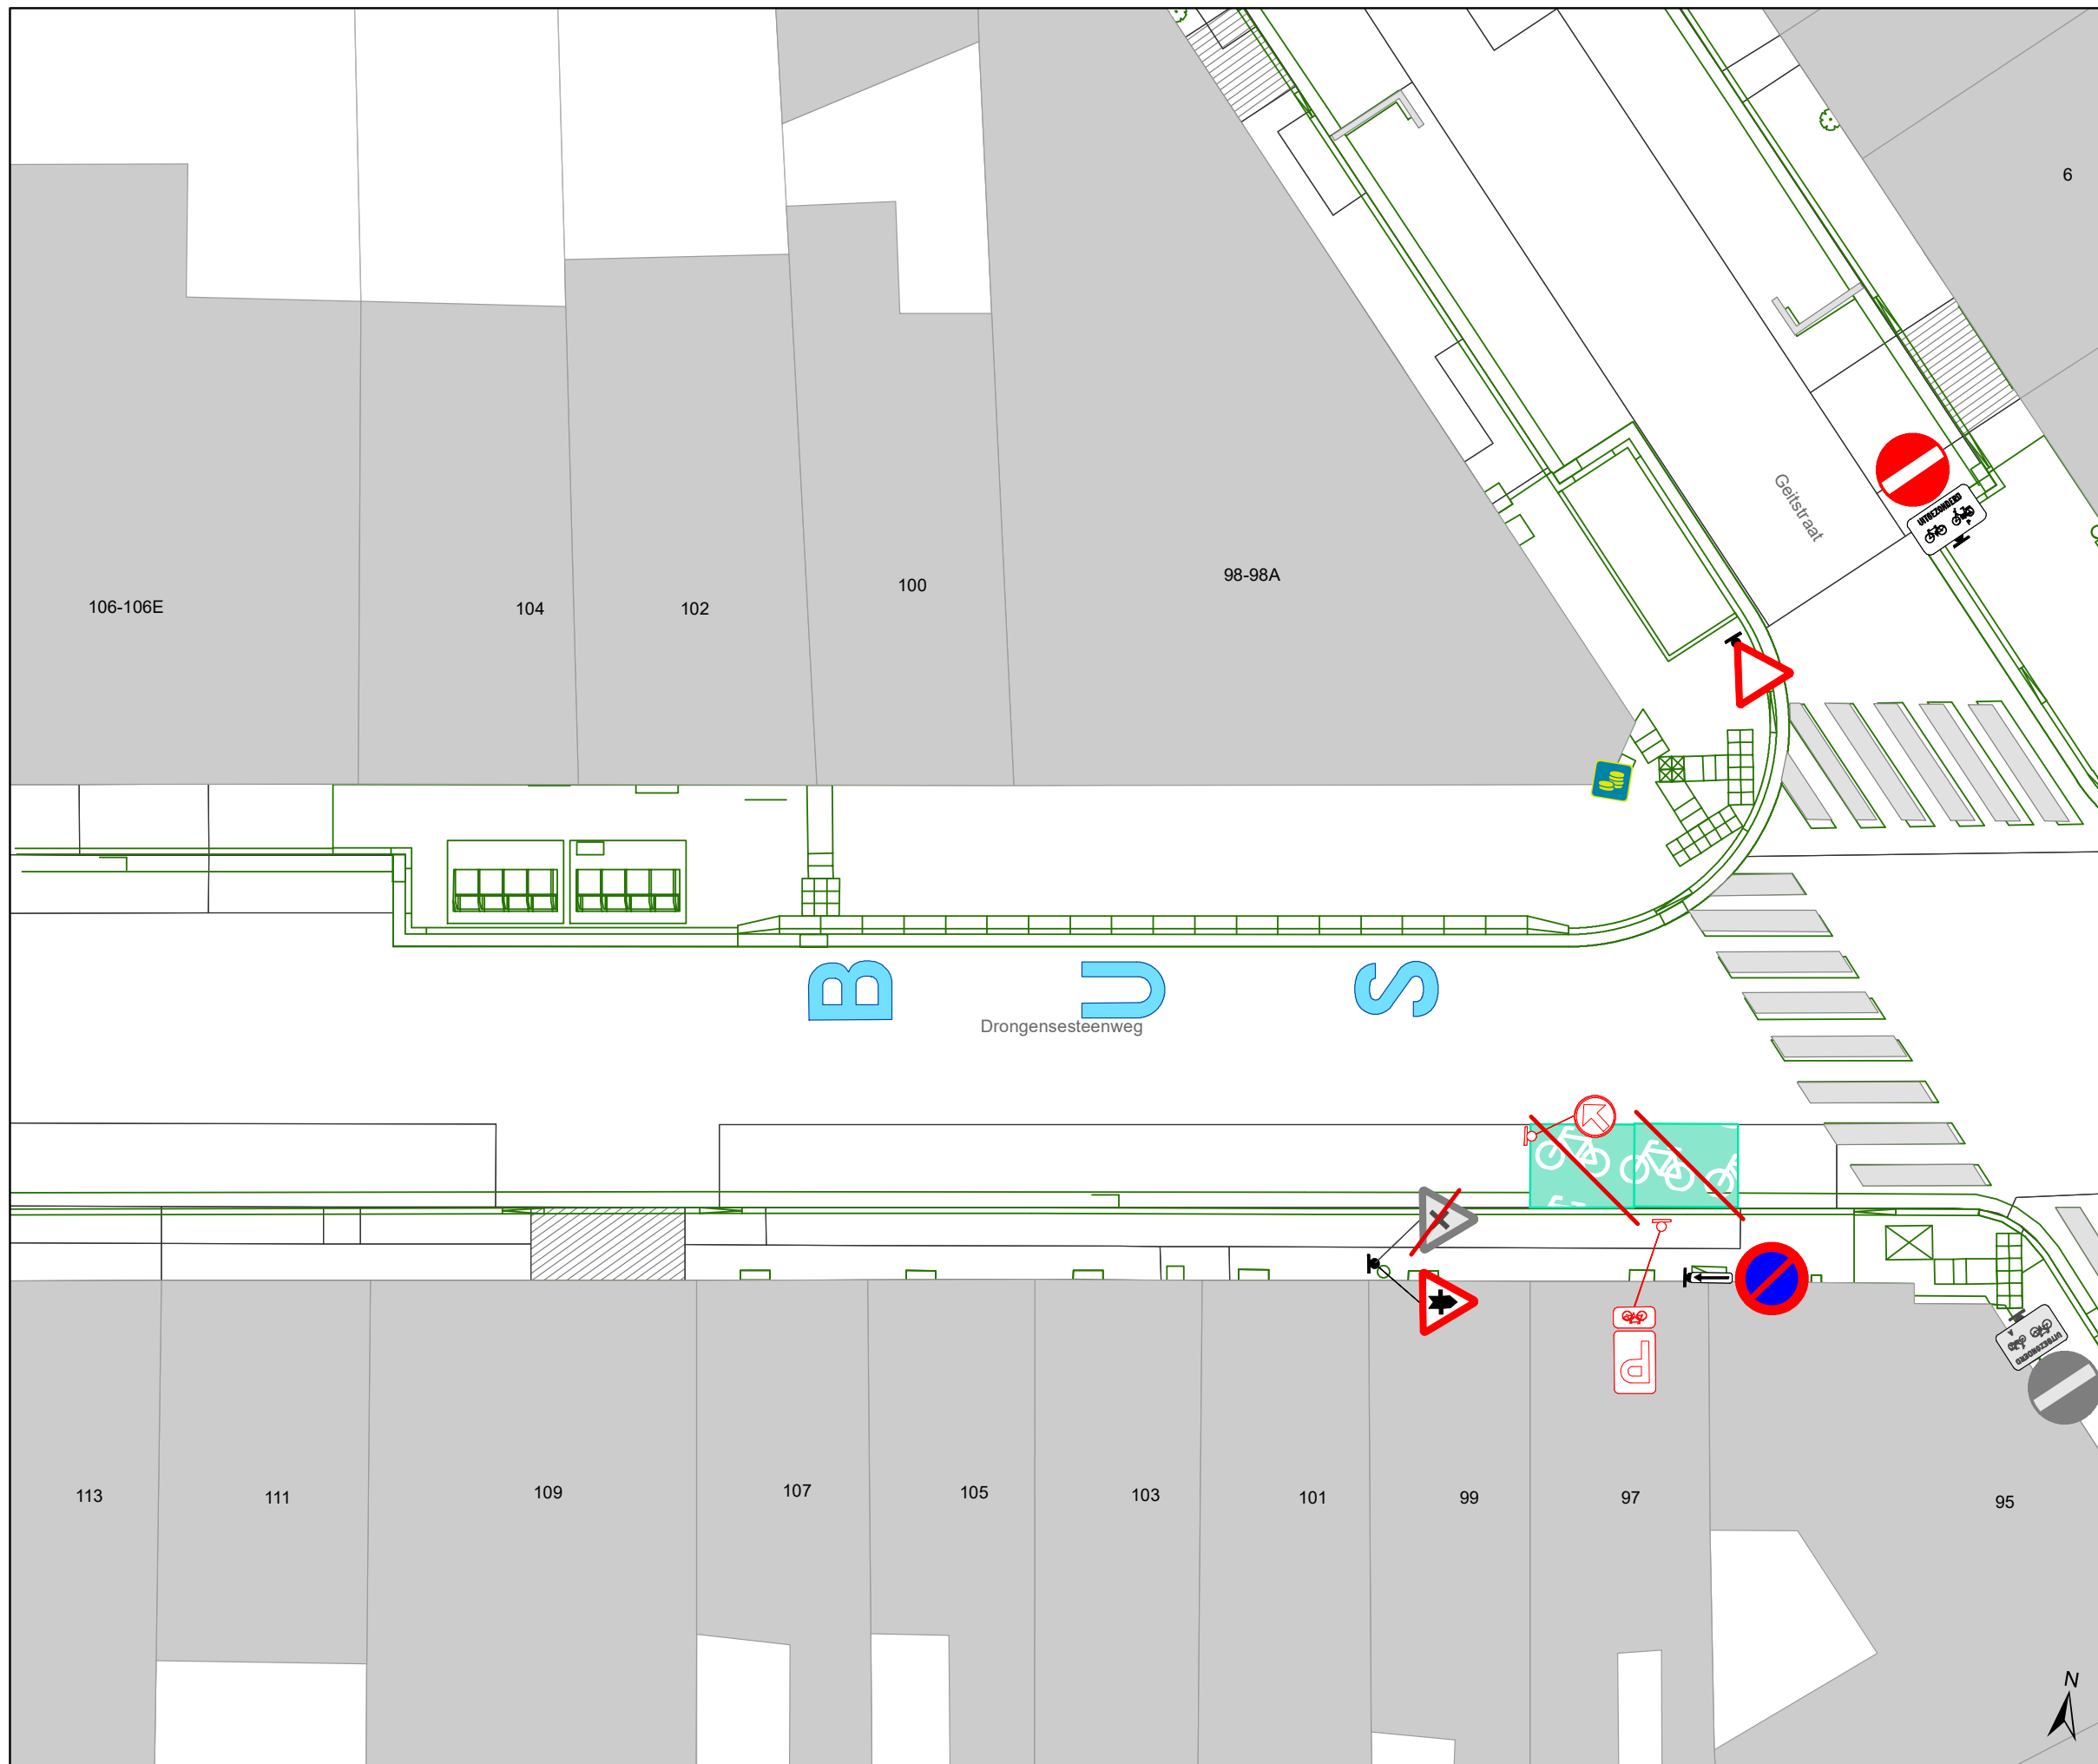

### Legende

-  Bestaande verkeersborden
-  Geplande verkeersborden
-  Te verwijderen verkeersborden
-  Bestaande wegmarkeringen
-  Geplande wegmarkeringen
-  Te verwijderen wegmarkeringen
-  Ander gepland dossier (ter uitvoering bij DWBW)
-  Ander gepland dossier (in voorbereiding bij MOBBED)
-  Ander gepland dossier (in voorbereiding bij MOBBED)
-  Ontwerp heraanleg
-  Bestaande fietsenstalling
-  Te verwijderen fietsenstalling

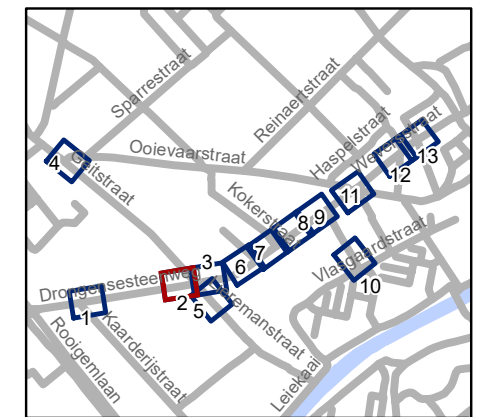


**gent:** Mobiliteitsbedrijf stad Gent  
Verkeerstechnische taken

**Drongensesteenweg  
IKZ-heraanleg**


Dossiernummer P-349193

DATUM	SCHAAL	PLAN	P.FORMAAT
21/12/2022	1/150	2/13	A3

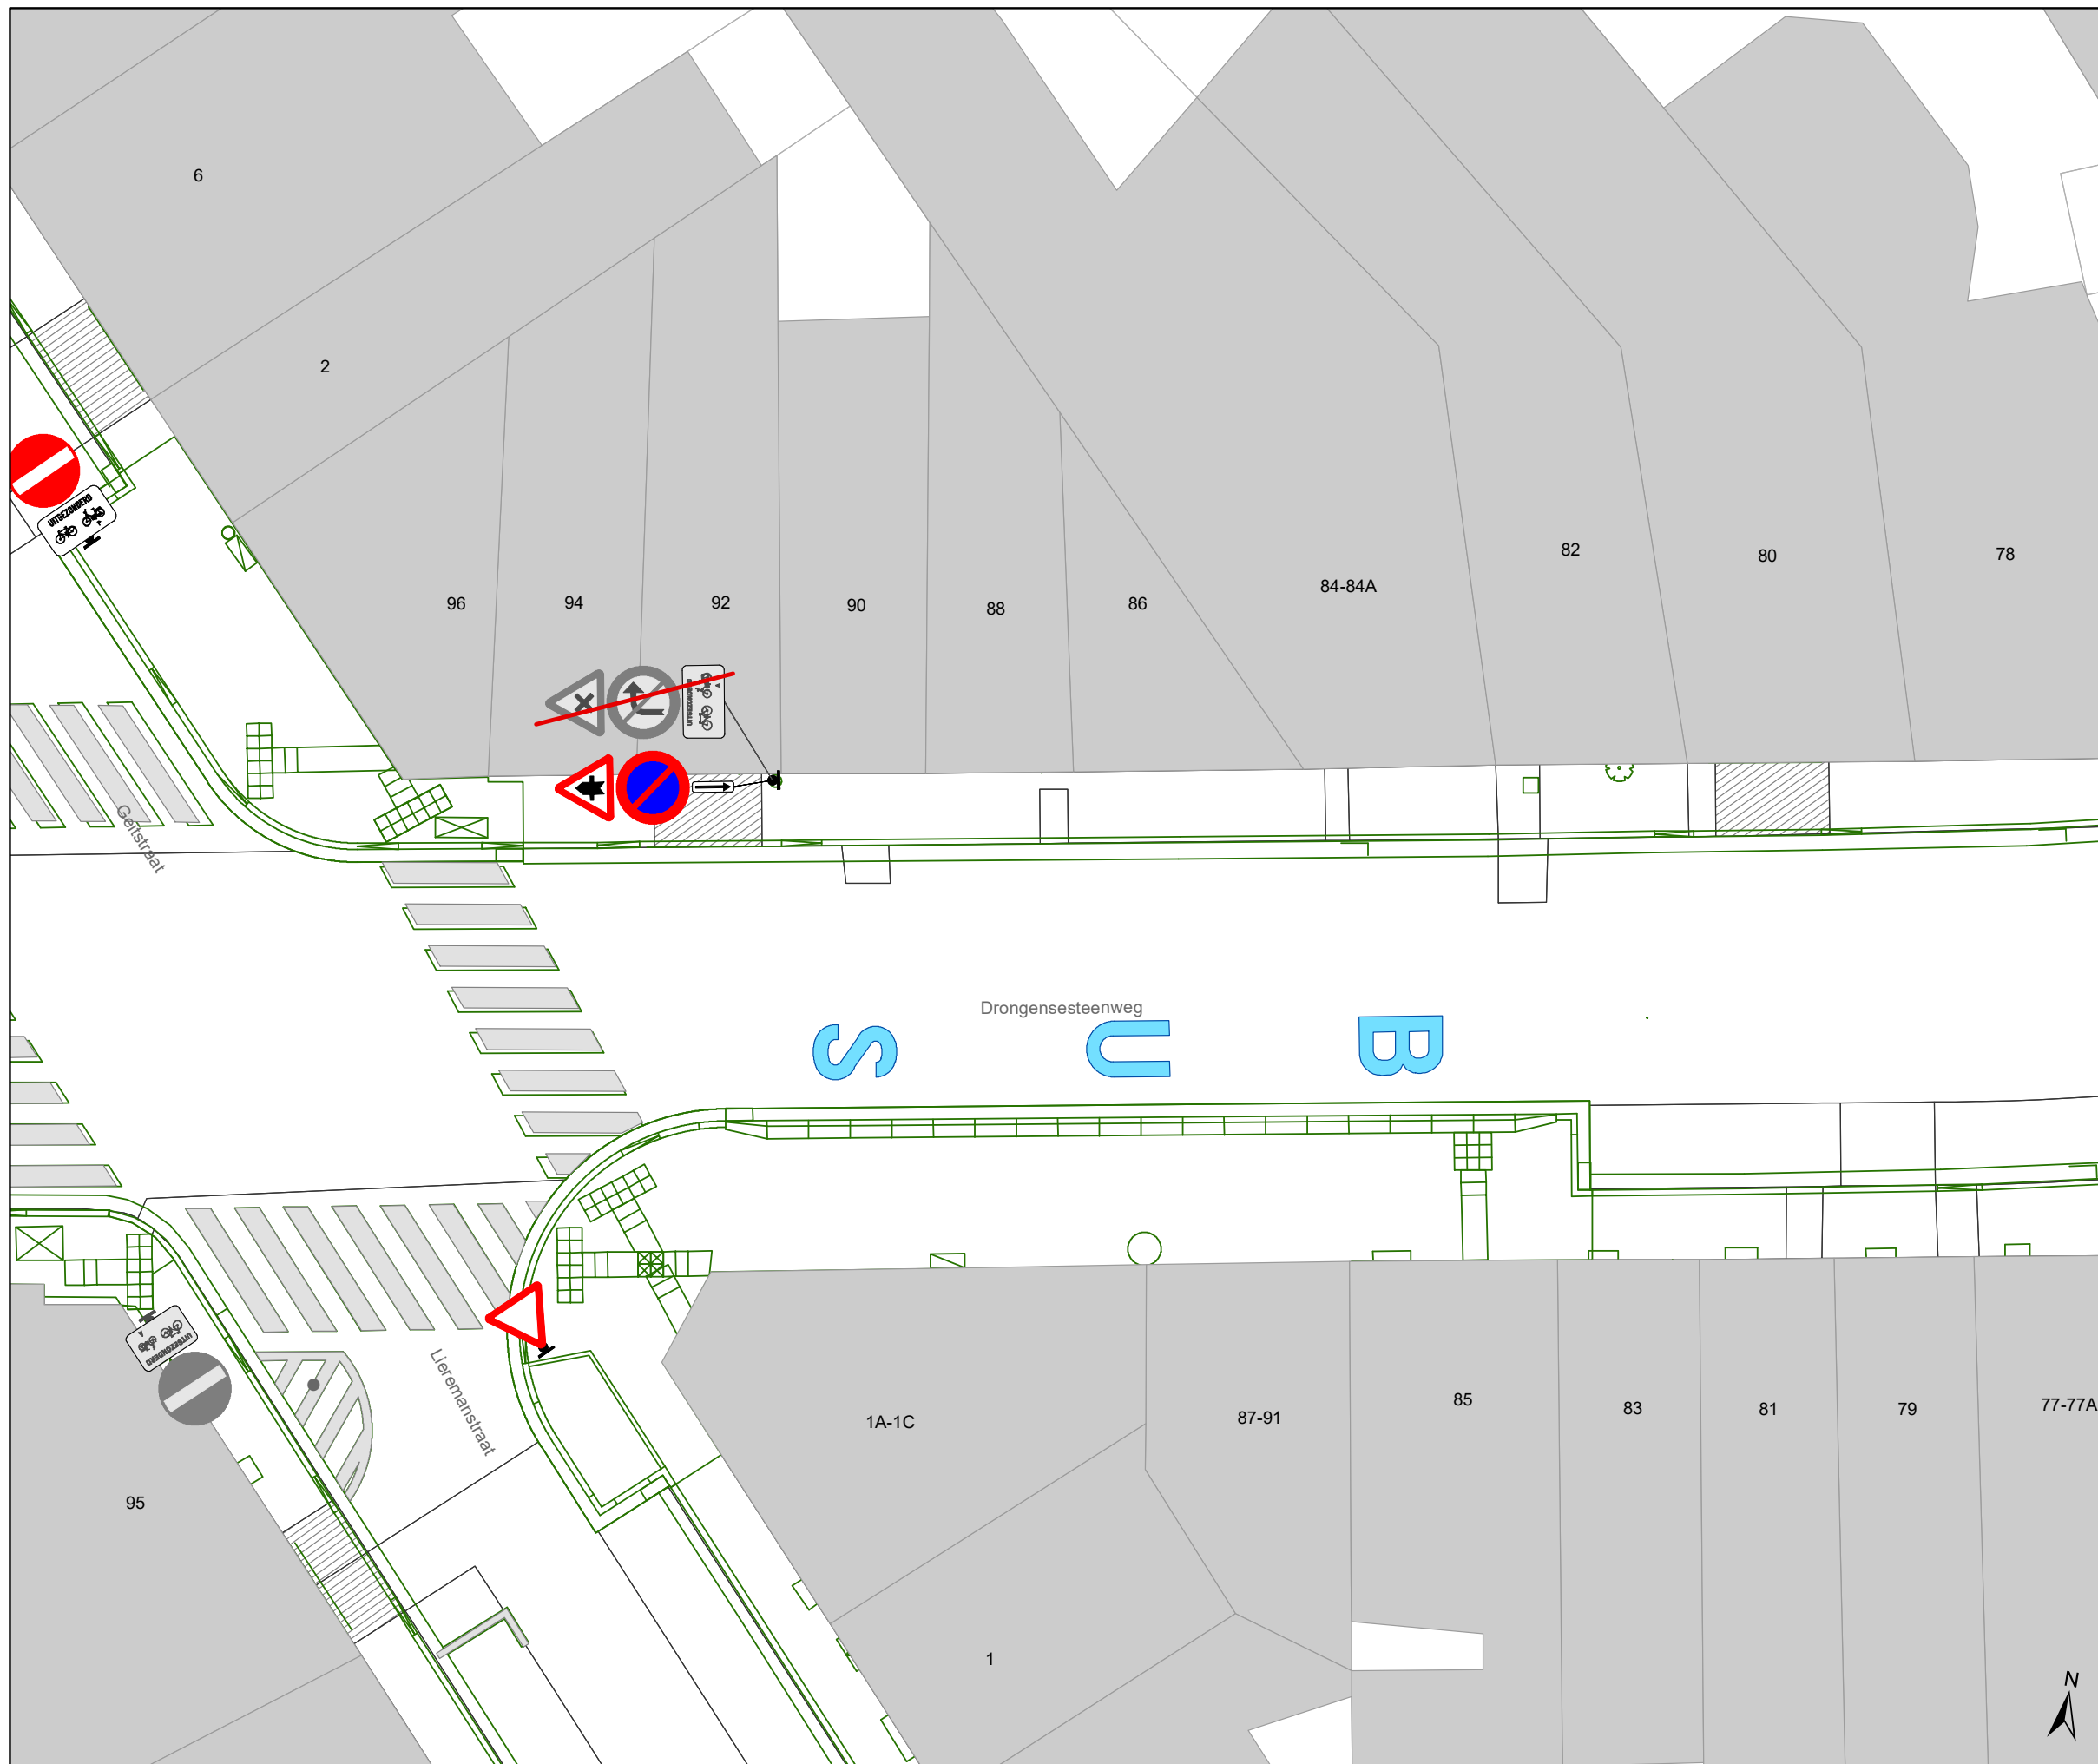

## Legende

-  Bestaande verkeersborden
-  Geplande verkeersborden
-  Te verwijderen verkeersborden
-  Bestaande wegmarkeringen
-  Geplande wegmarkeringen
-  Te verwijderen wegmarkeringen
-  Ander gepland dossier (ter uitvoering bij DWBW)
-  Ander gepland dossier (in voorbereiding bij MOBBED)
-  Ander gepland dossier (in voorbereiding bij MOBBED)
-  Ontwerp heraanleg
-  Bestaande fietsenstalling
-  Te verwijderen fietsenstalling

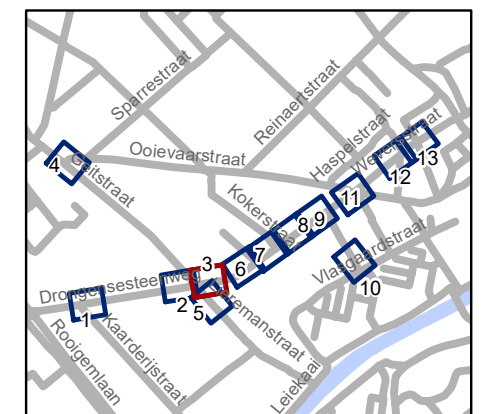


**gent:** Mobiliteitsbedrijf stad Gent  
Verkeerstechnische taken

**Drongensesteenweg  
IKZ-heraanleg**


Dossiernummer P-349193

DATUM	SCHAAL	PLAN	P.FORMAAT
21/12/2022	1/150	3/13	A3

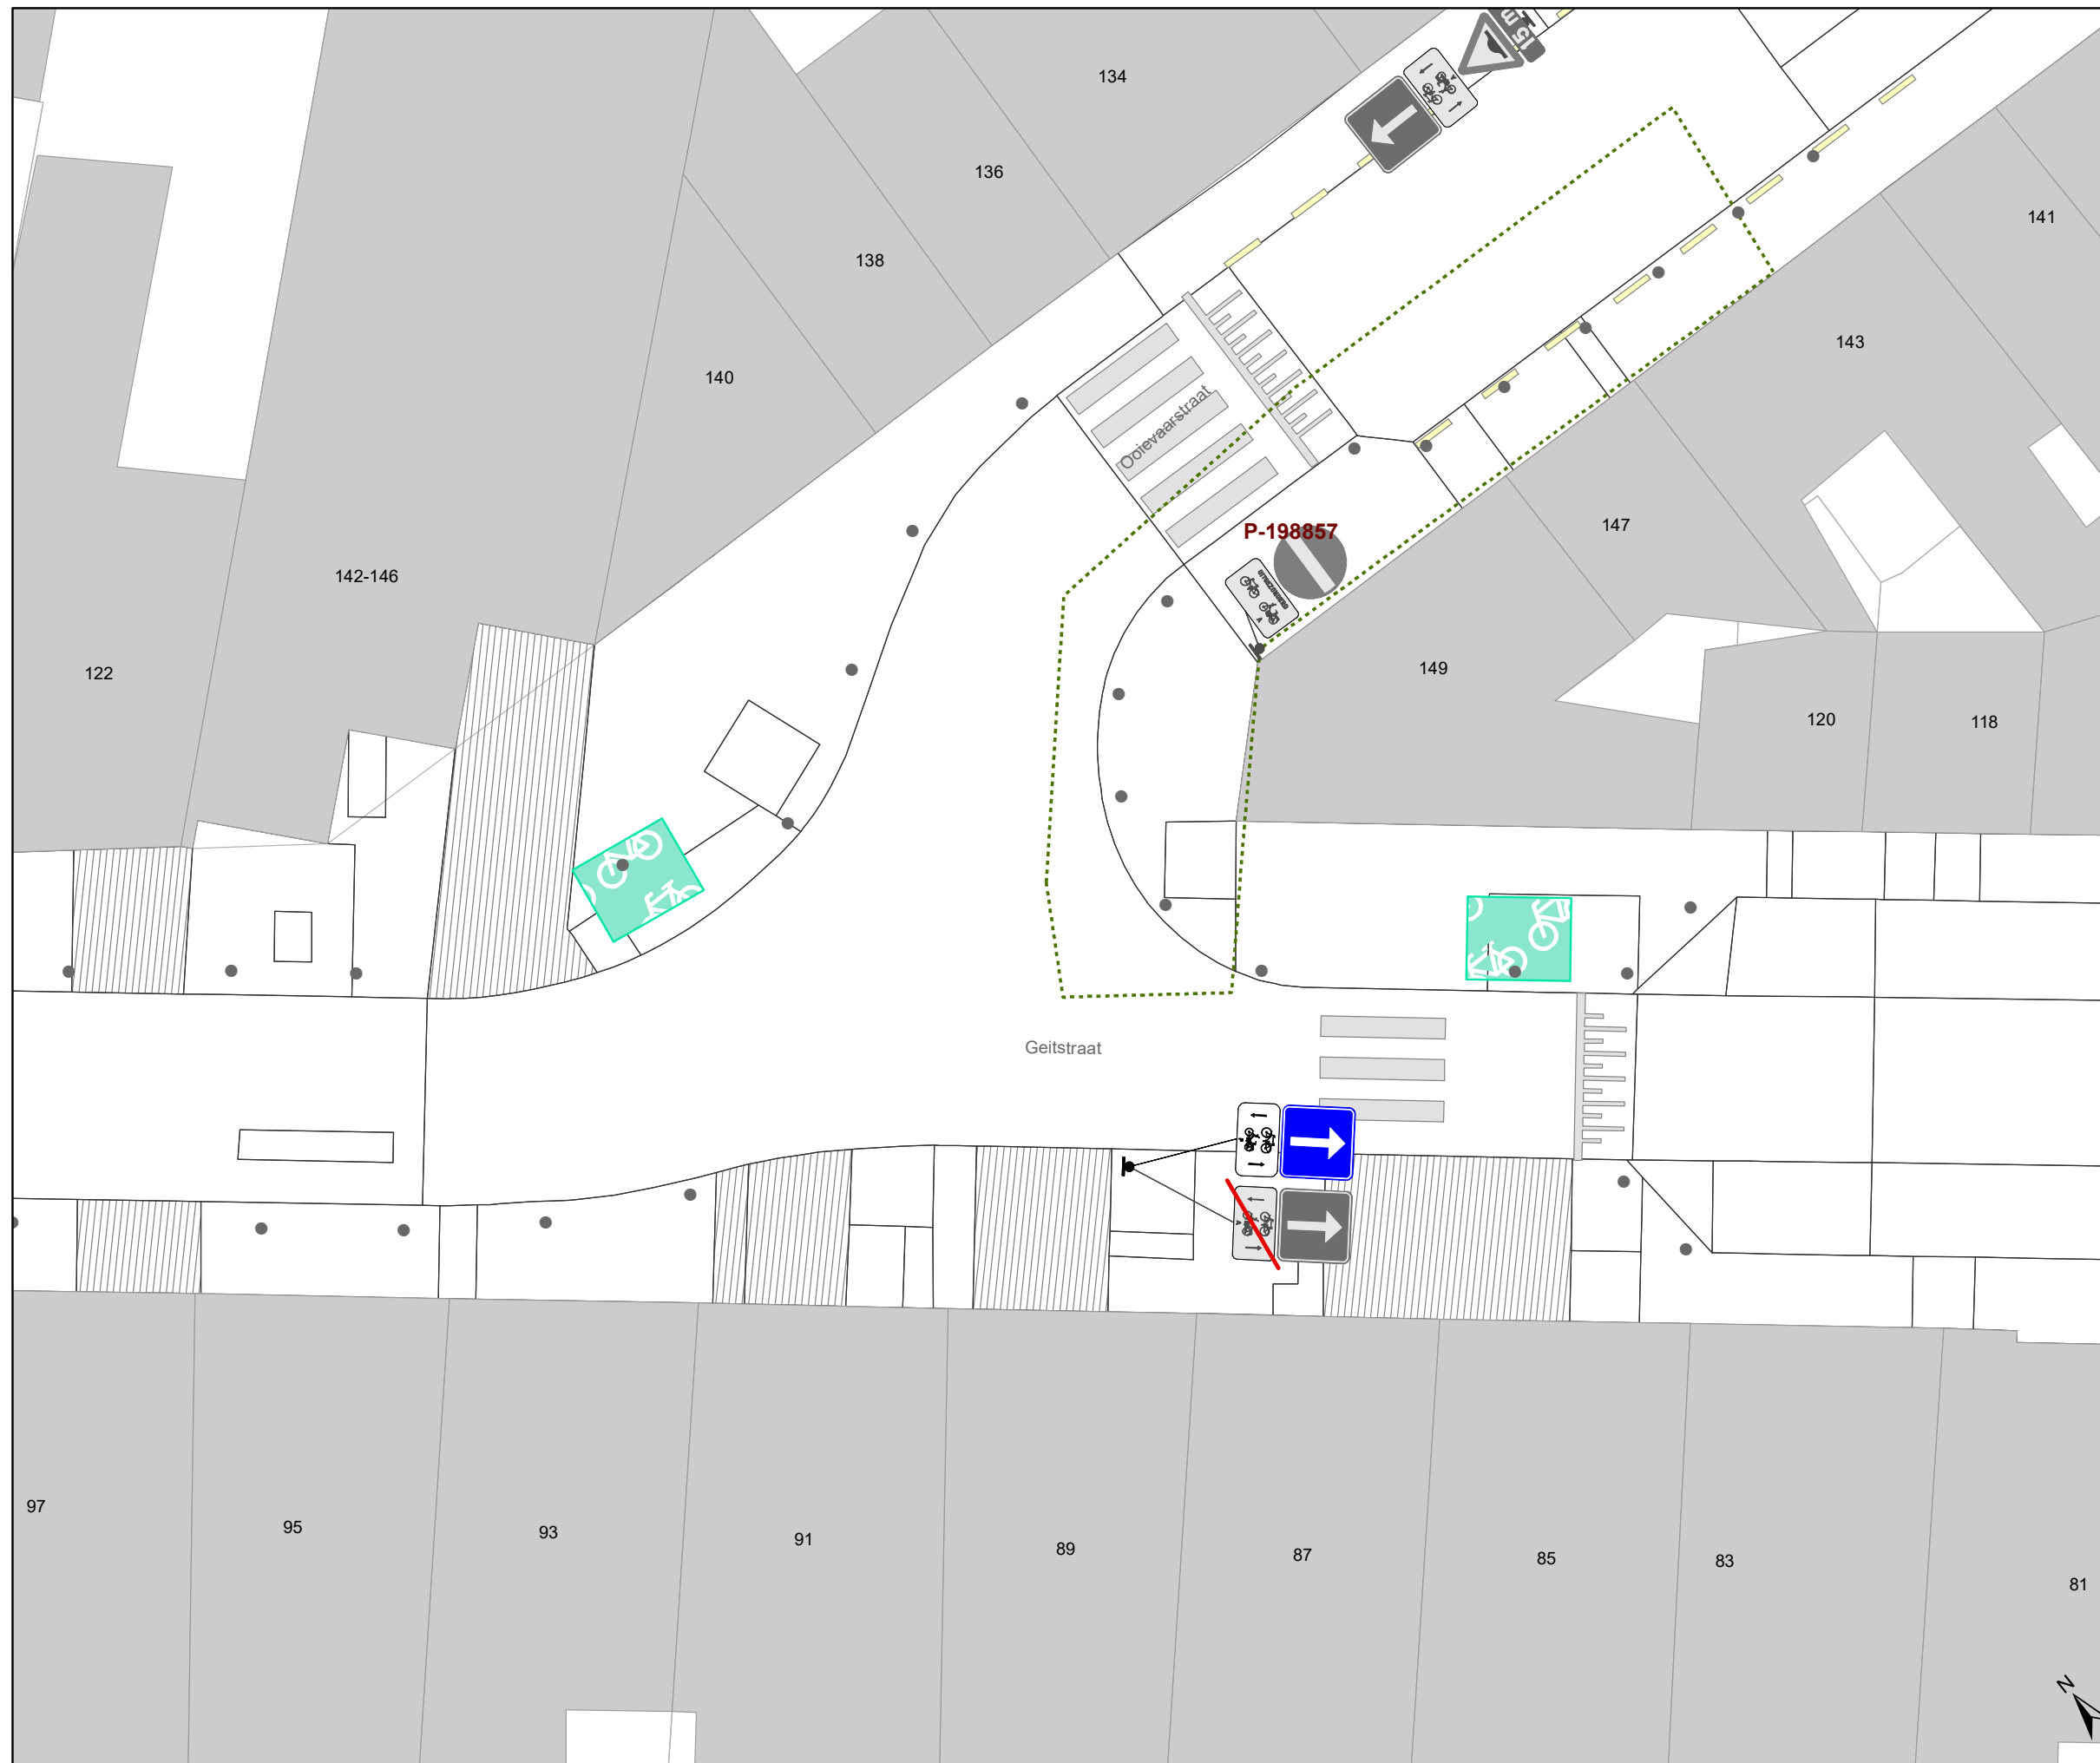

### Legende

-  Bestaande verkeersborden
-  Geplande verkeersborden
-  Te verwijderen verkeersborden
-  Bestaande wegmarkeringen
-  Geplande wegmarkeringen
-  Te verwijderen wegmarkeringen
-  Ander gepland dossier (ter uitvoering bij DWBW)
-  Ander gepland dossier (in voorbereiding bij MOBBED)
-  Ander gepland dossier (in voorbereiding bij MOBBED)
-  Ontwerp heraanleg
-  Bestaande fietsstalling
-  Te verwijderen fietsstalling

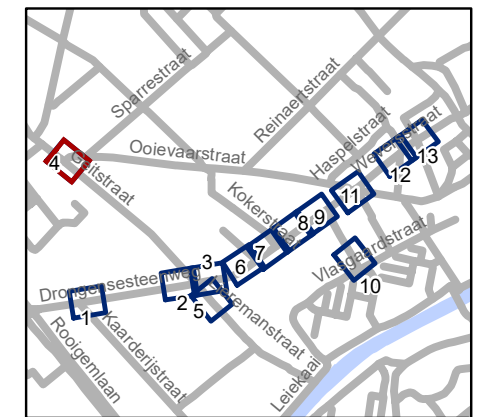


**gent:** Mobiliteitsbedrijf stad Gent  
Verkeerstechnische taken

**Drongenseseenweg  
IKZ-heraanleg**


Dossiernummer P-349193

DATUM	SCHAAL	PLAN	P.FORMAAT
21/12/2022	1/150	4/13	A3

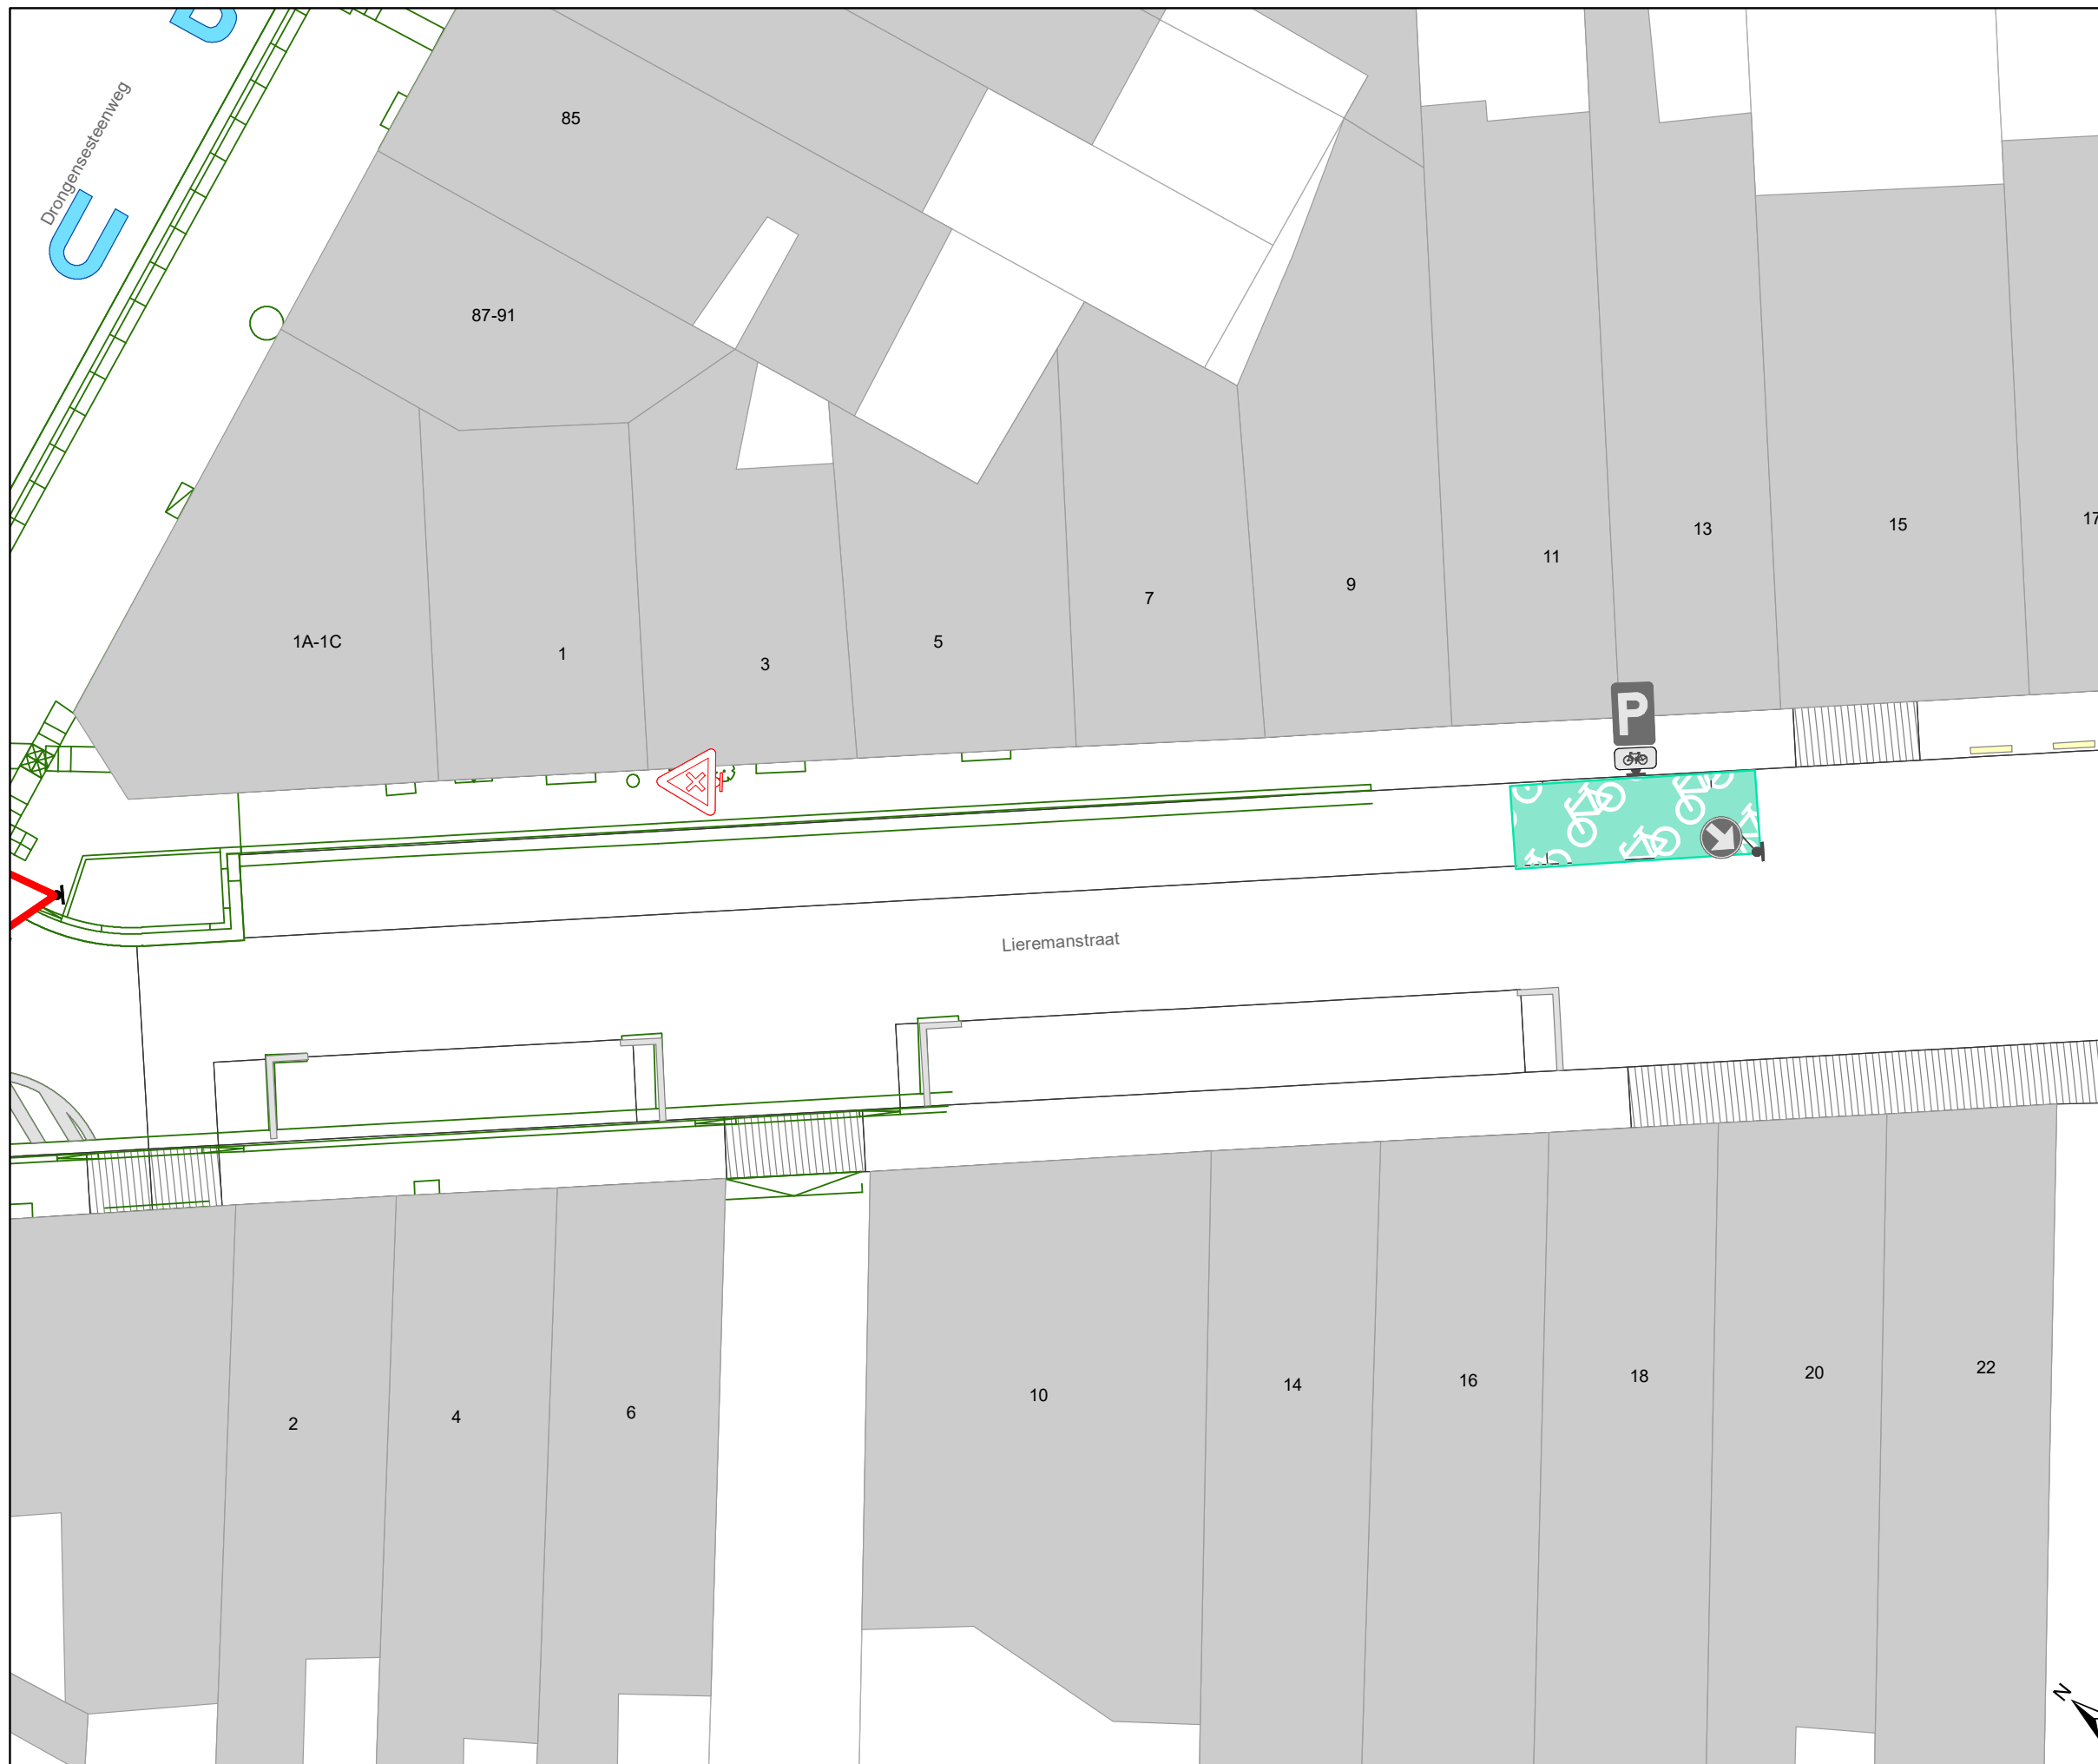

### Legende

-  Bestaande verkeersborden
-  Geplande verkeersborden
-  Te verwijderen verkeersborden
-  Bestaande wegmarkeringen
-  Geplande wegmarkeringen
-  Te verwijderen wegmarkeringen
-  Ander gepland dossier (ter uitvoering bij DWBW)
-  Ander gepland dossier (in voorbereiding bij MOBBED)
-  Ander gepland dossier (in voorbereiding bij MOBBED)
-  Ontwerp heraanleg
-  Bestaande fietsenstalling
-  Te verwijderen fietsenstalling

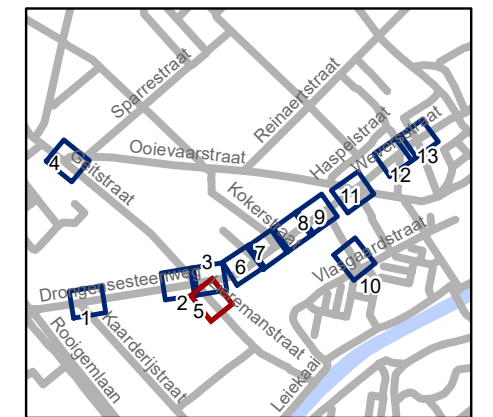


**gent:** Mobiliteitsbedrijf stad Gent  
Verkeerstechnische taken

**Drongensesteenweg  
IKZ-heraanleg**


Dossiernummer P-349193

DATUM	SCHAAL	PLAN	P FORMAAT
21/12/2022	1/150	5/13	A3

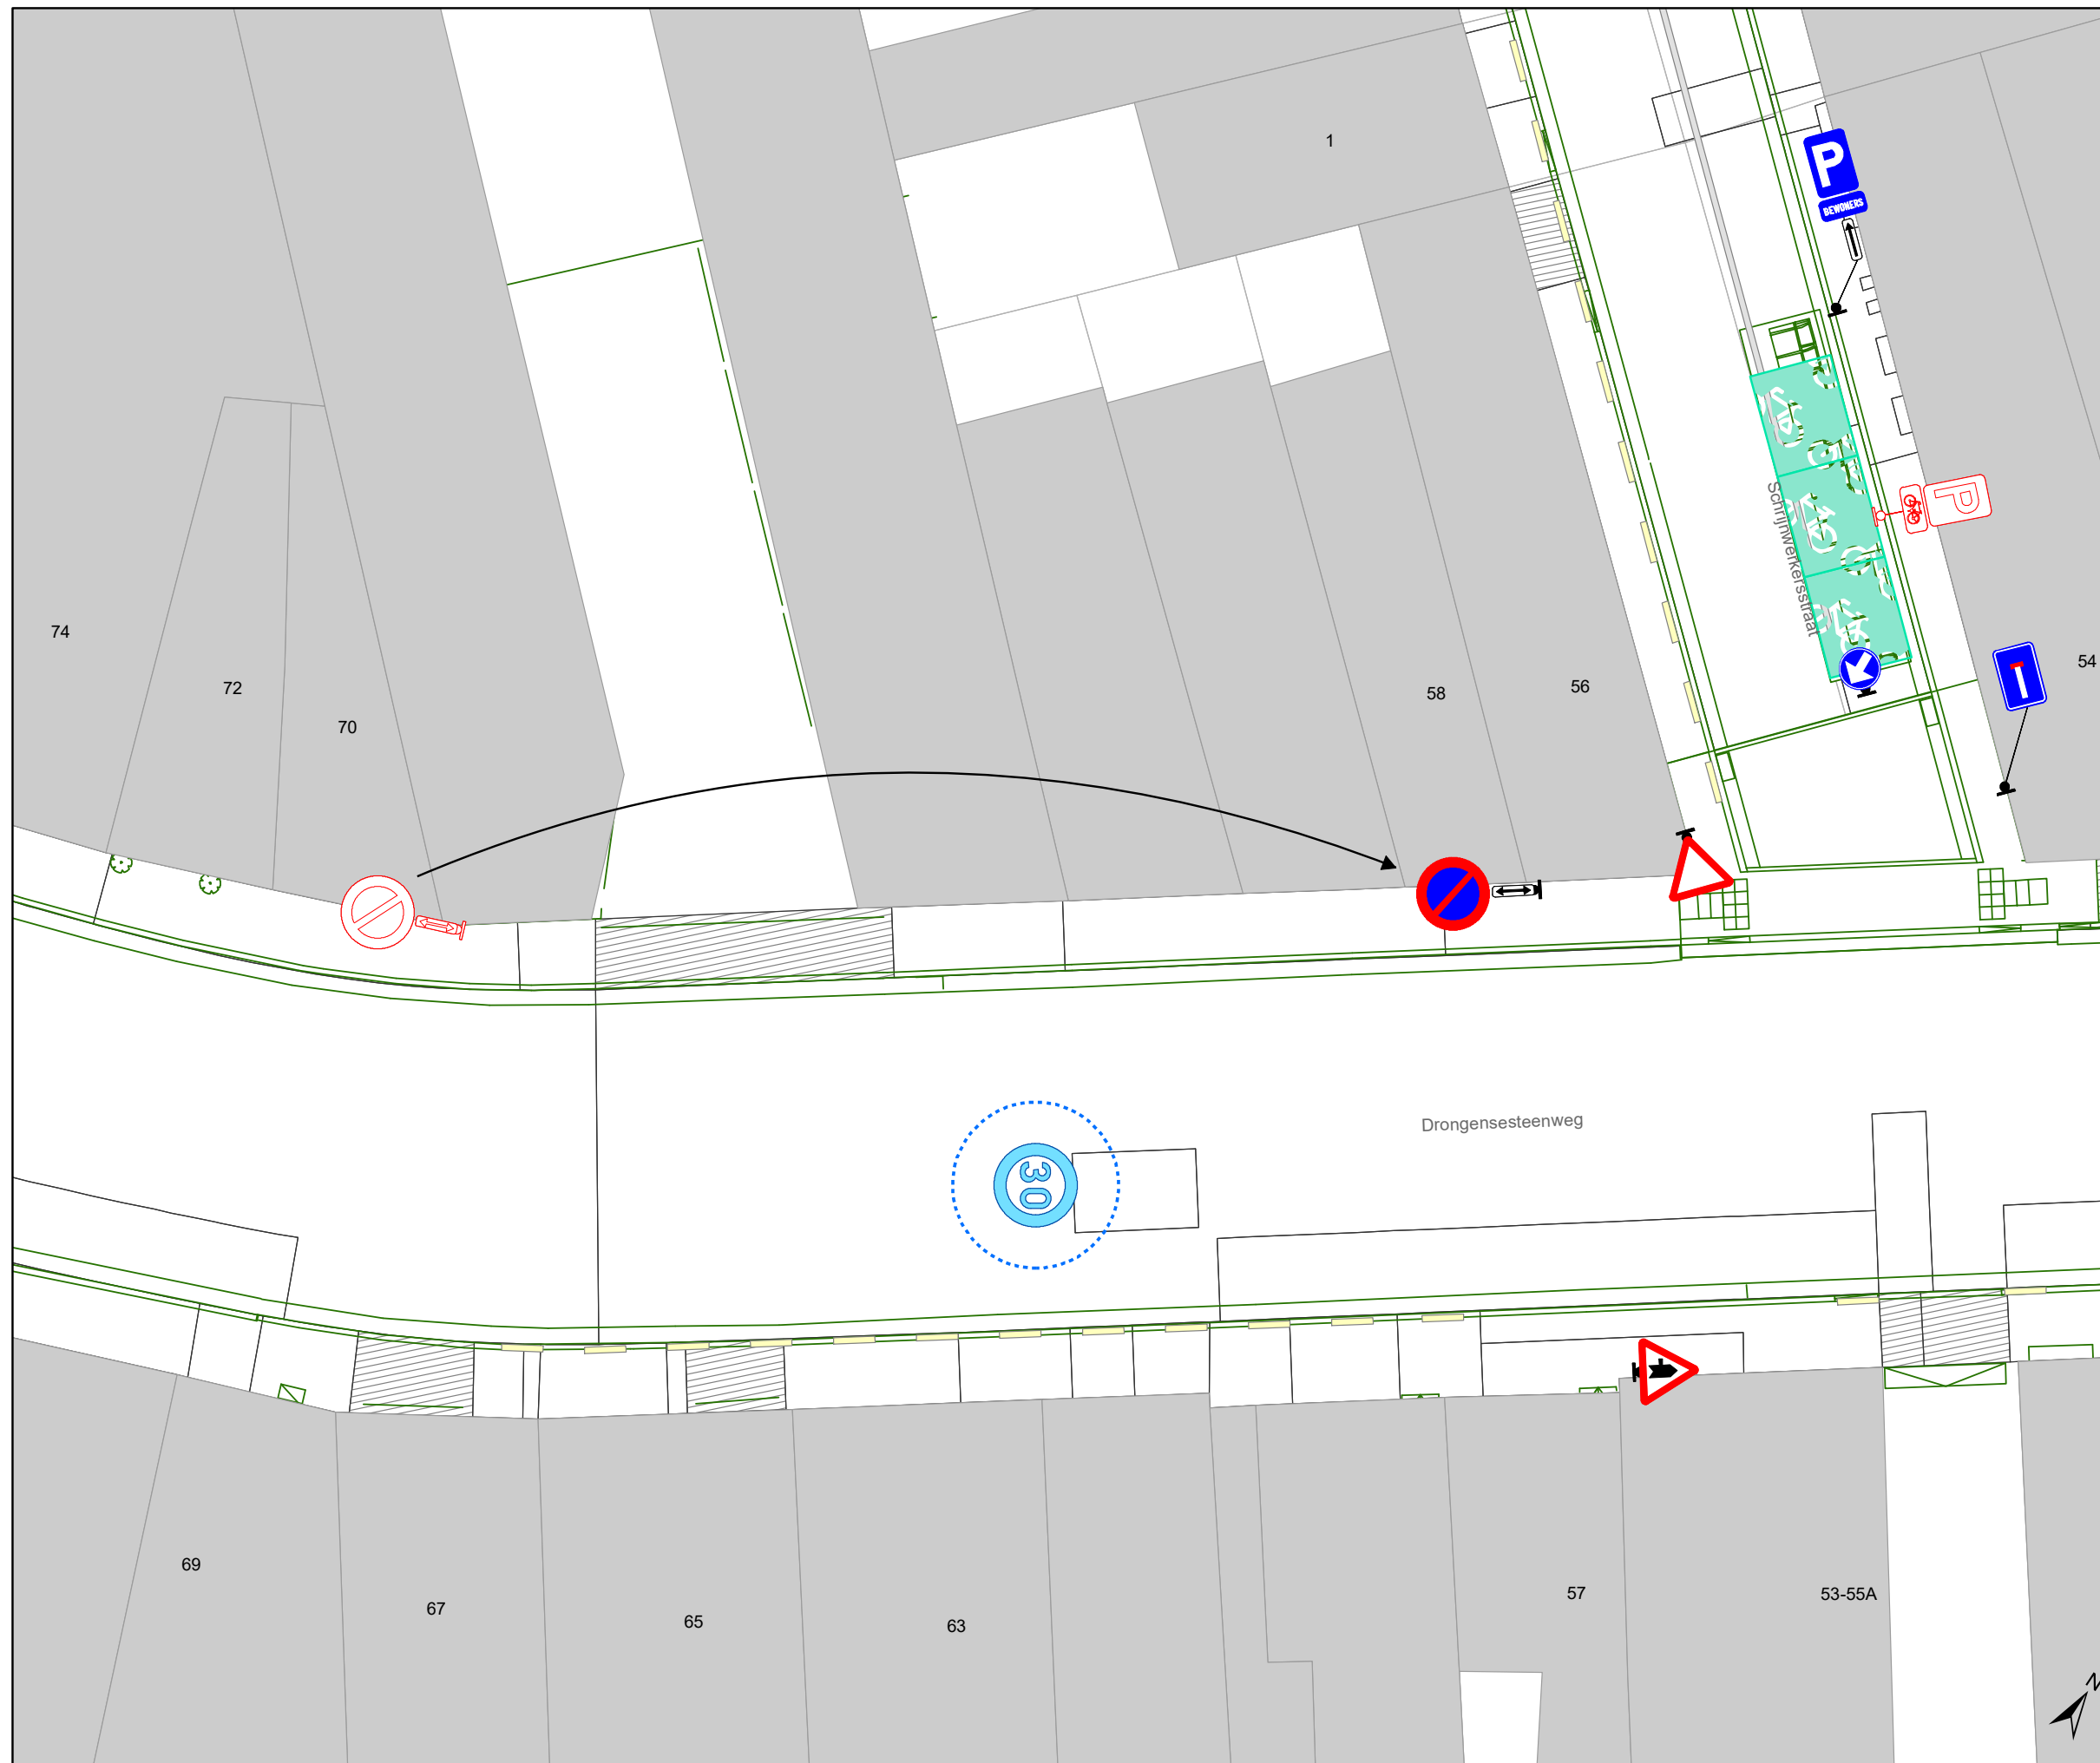

### Legende

-  Bestaande verkeersborden
-  Geplande verkeersborden
-  Te verwijderen verkeersborden
-  Bestaande wegmarkeringen
-  Geplande wegmarkeringen
-  Te verwijderen wegmarkeringen
-  Ander gepland dossier (ter uitvoering bij DWBW)
-  Ander gepland dossier (in voorbereiding bij MOBBER)
-  Ander gepland dossier (in voorbereiding bij MOBBER)
-  Ontwerp heraanleg
-  Bestaande fietsenstalling
-  Te verwijderen fietsenstalling

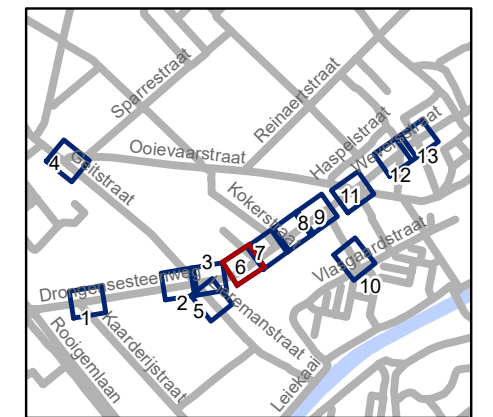


**gent:** Mobiliteitsbedrijf stad Gent  
Verkeerstechnische taken

**Drongensesteenweg  
IKZ-heraanleg**


Dossiernummer P-349193

DATUM	SCHAAL	PLAN	P.FORMAAT
21/12/2022	1/150	6/13	A3

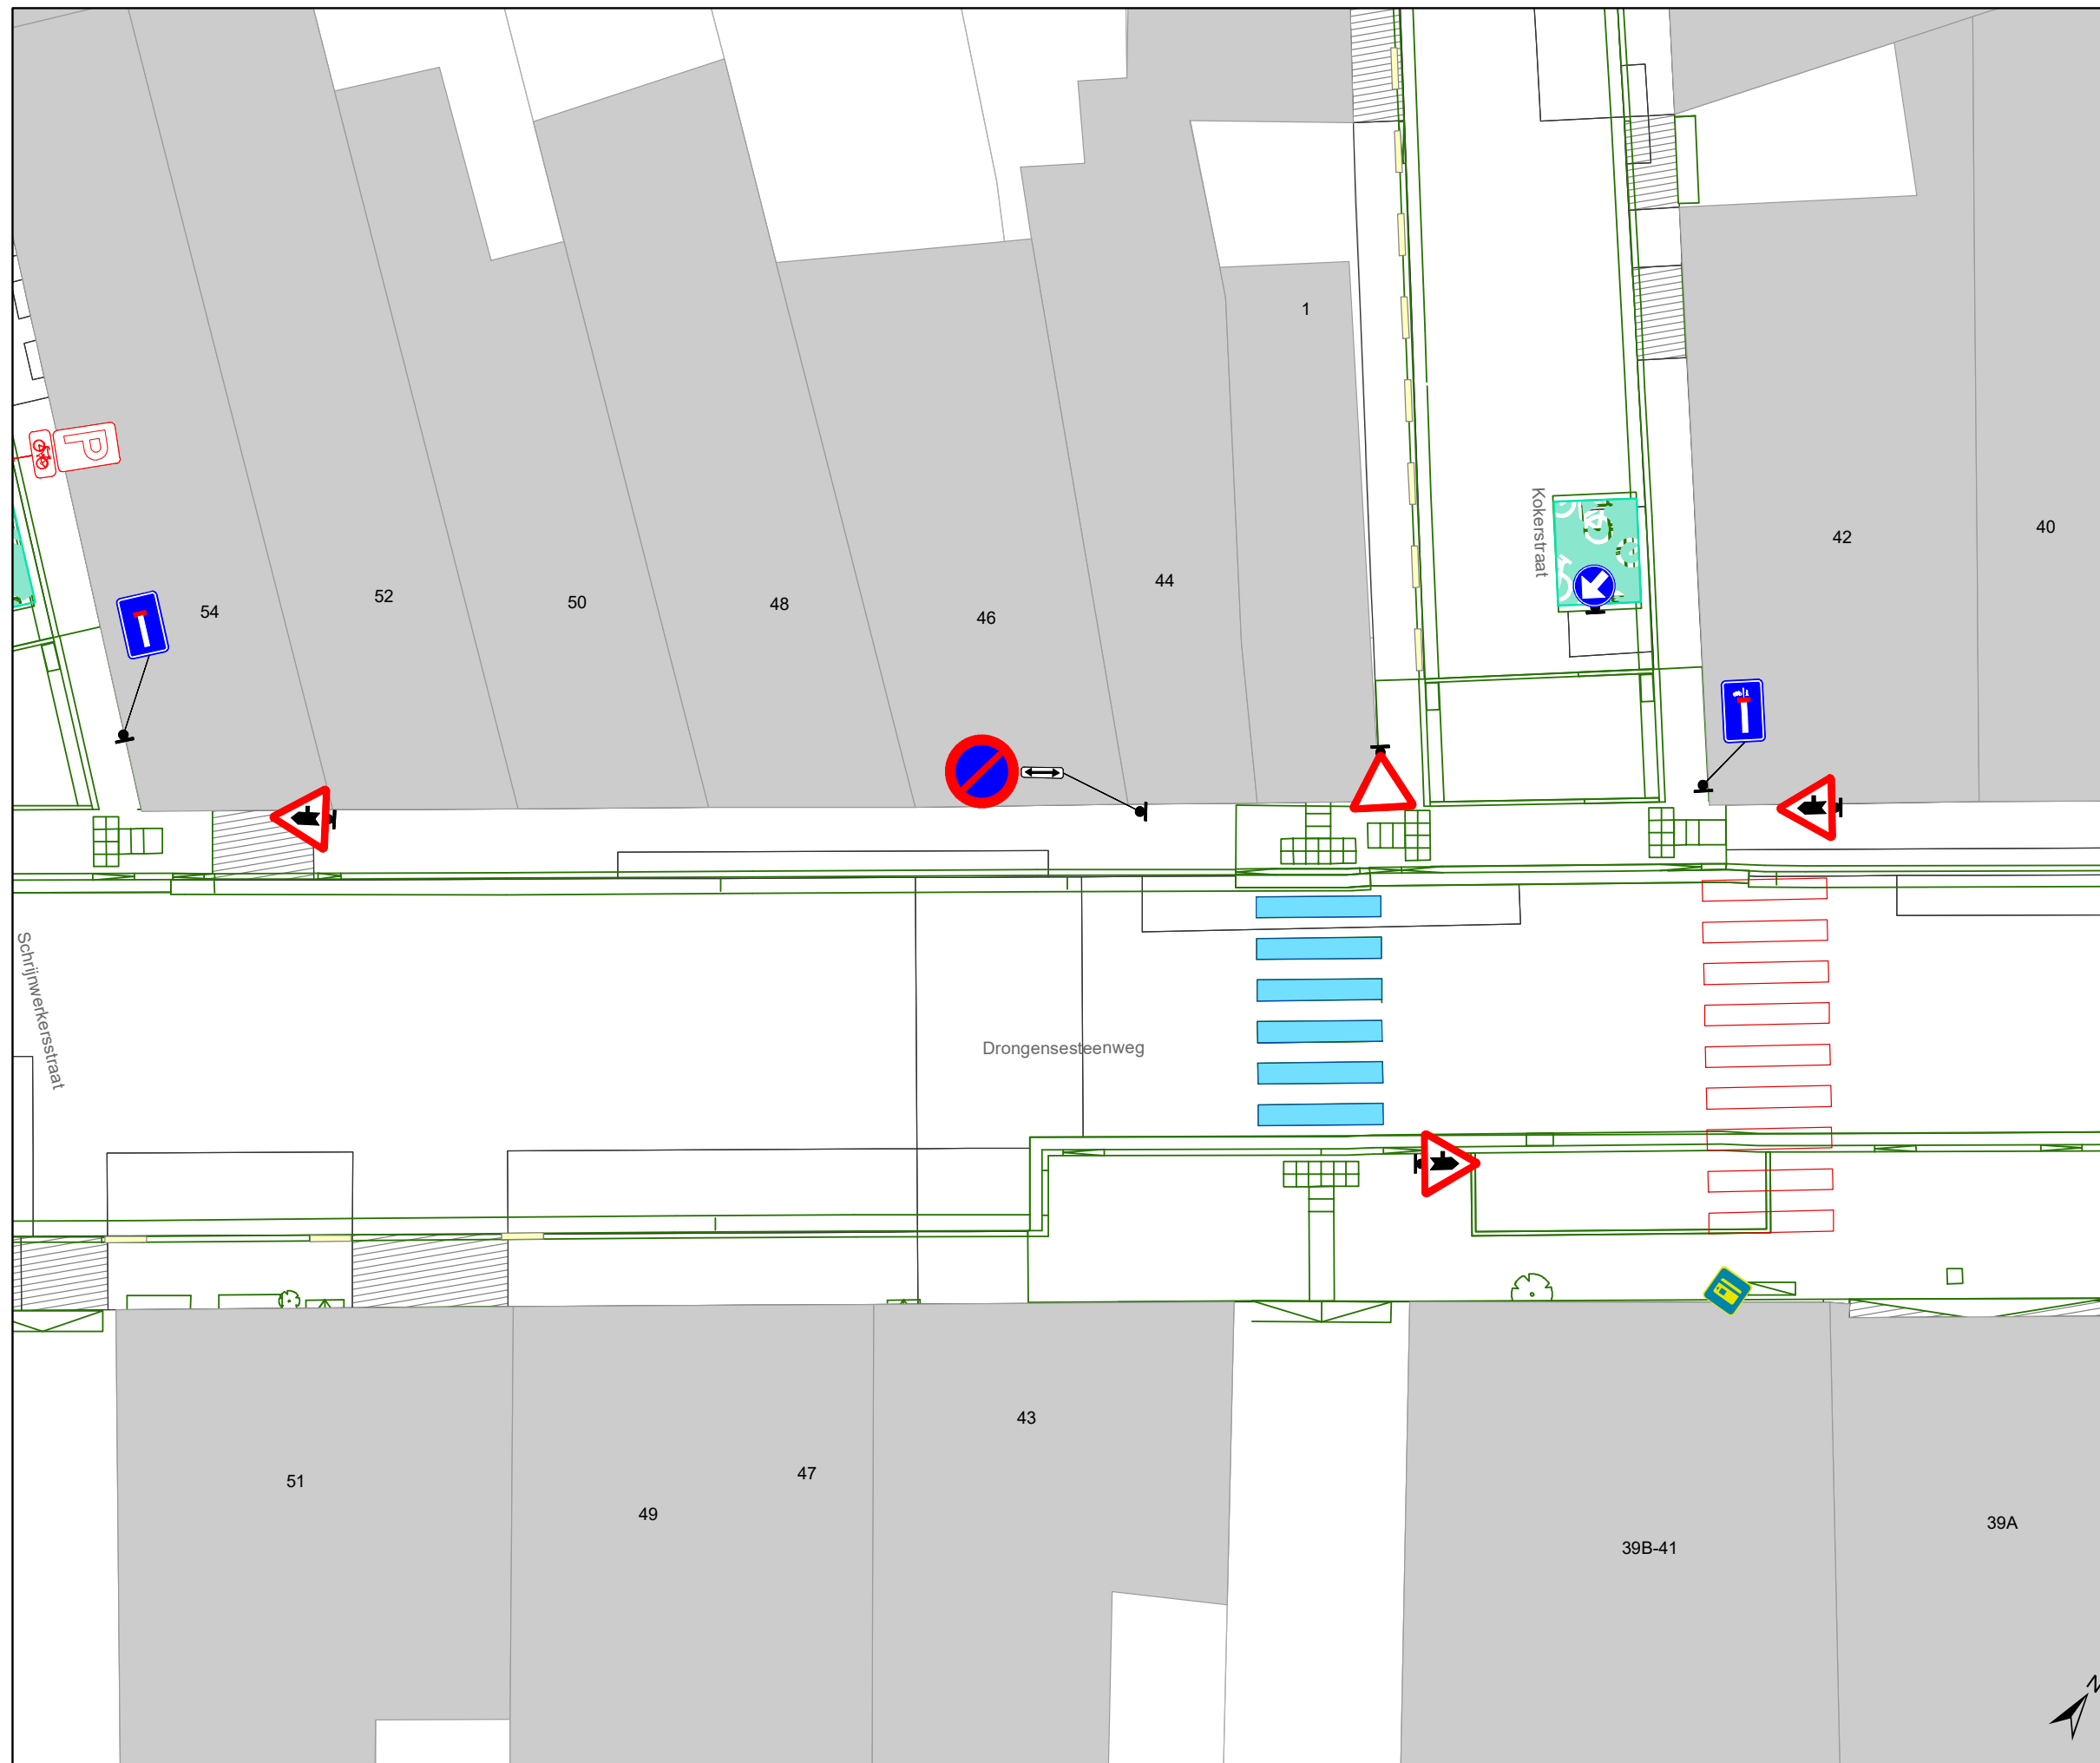

### Legende

-  Bestaande verkeersborden
-  Geplande verkeersborden
-  Te verwijderen verkeersborden
-  Bestaande wegmarkeringen
-  Geplande wegmarkeringen
-  Te verwijderen wegmarkeringen
-  Ander gepland dossier (ter uitvoering bij DWBW)
-  Ander gepland dossier (in voorbereiding bij MOBBED)
-  Ander gepland dossier (in voorbereiding bij MOBBED)
-  Ontwerp heraanleg
-  Bestaande fietsenstalling
-  Te verwijderen fietsenstalling

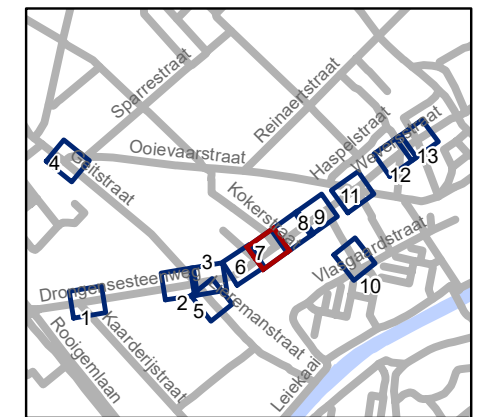


**gent:** Mobiliteitsbedrijf stad Gent  
Verkeerstechnische taken

**Drongensesteenweg  
IKZ-heraanleg**


Dossiernummer P-349193

DATUM	SCHAAL	PLAN	P.FORMAAT
21/12/2022	1/150	7/13	A3

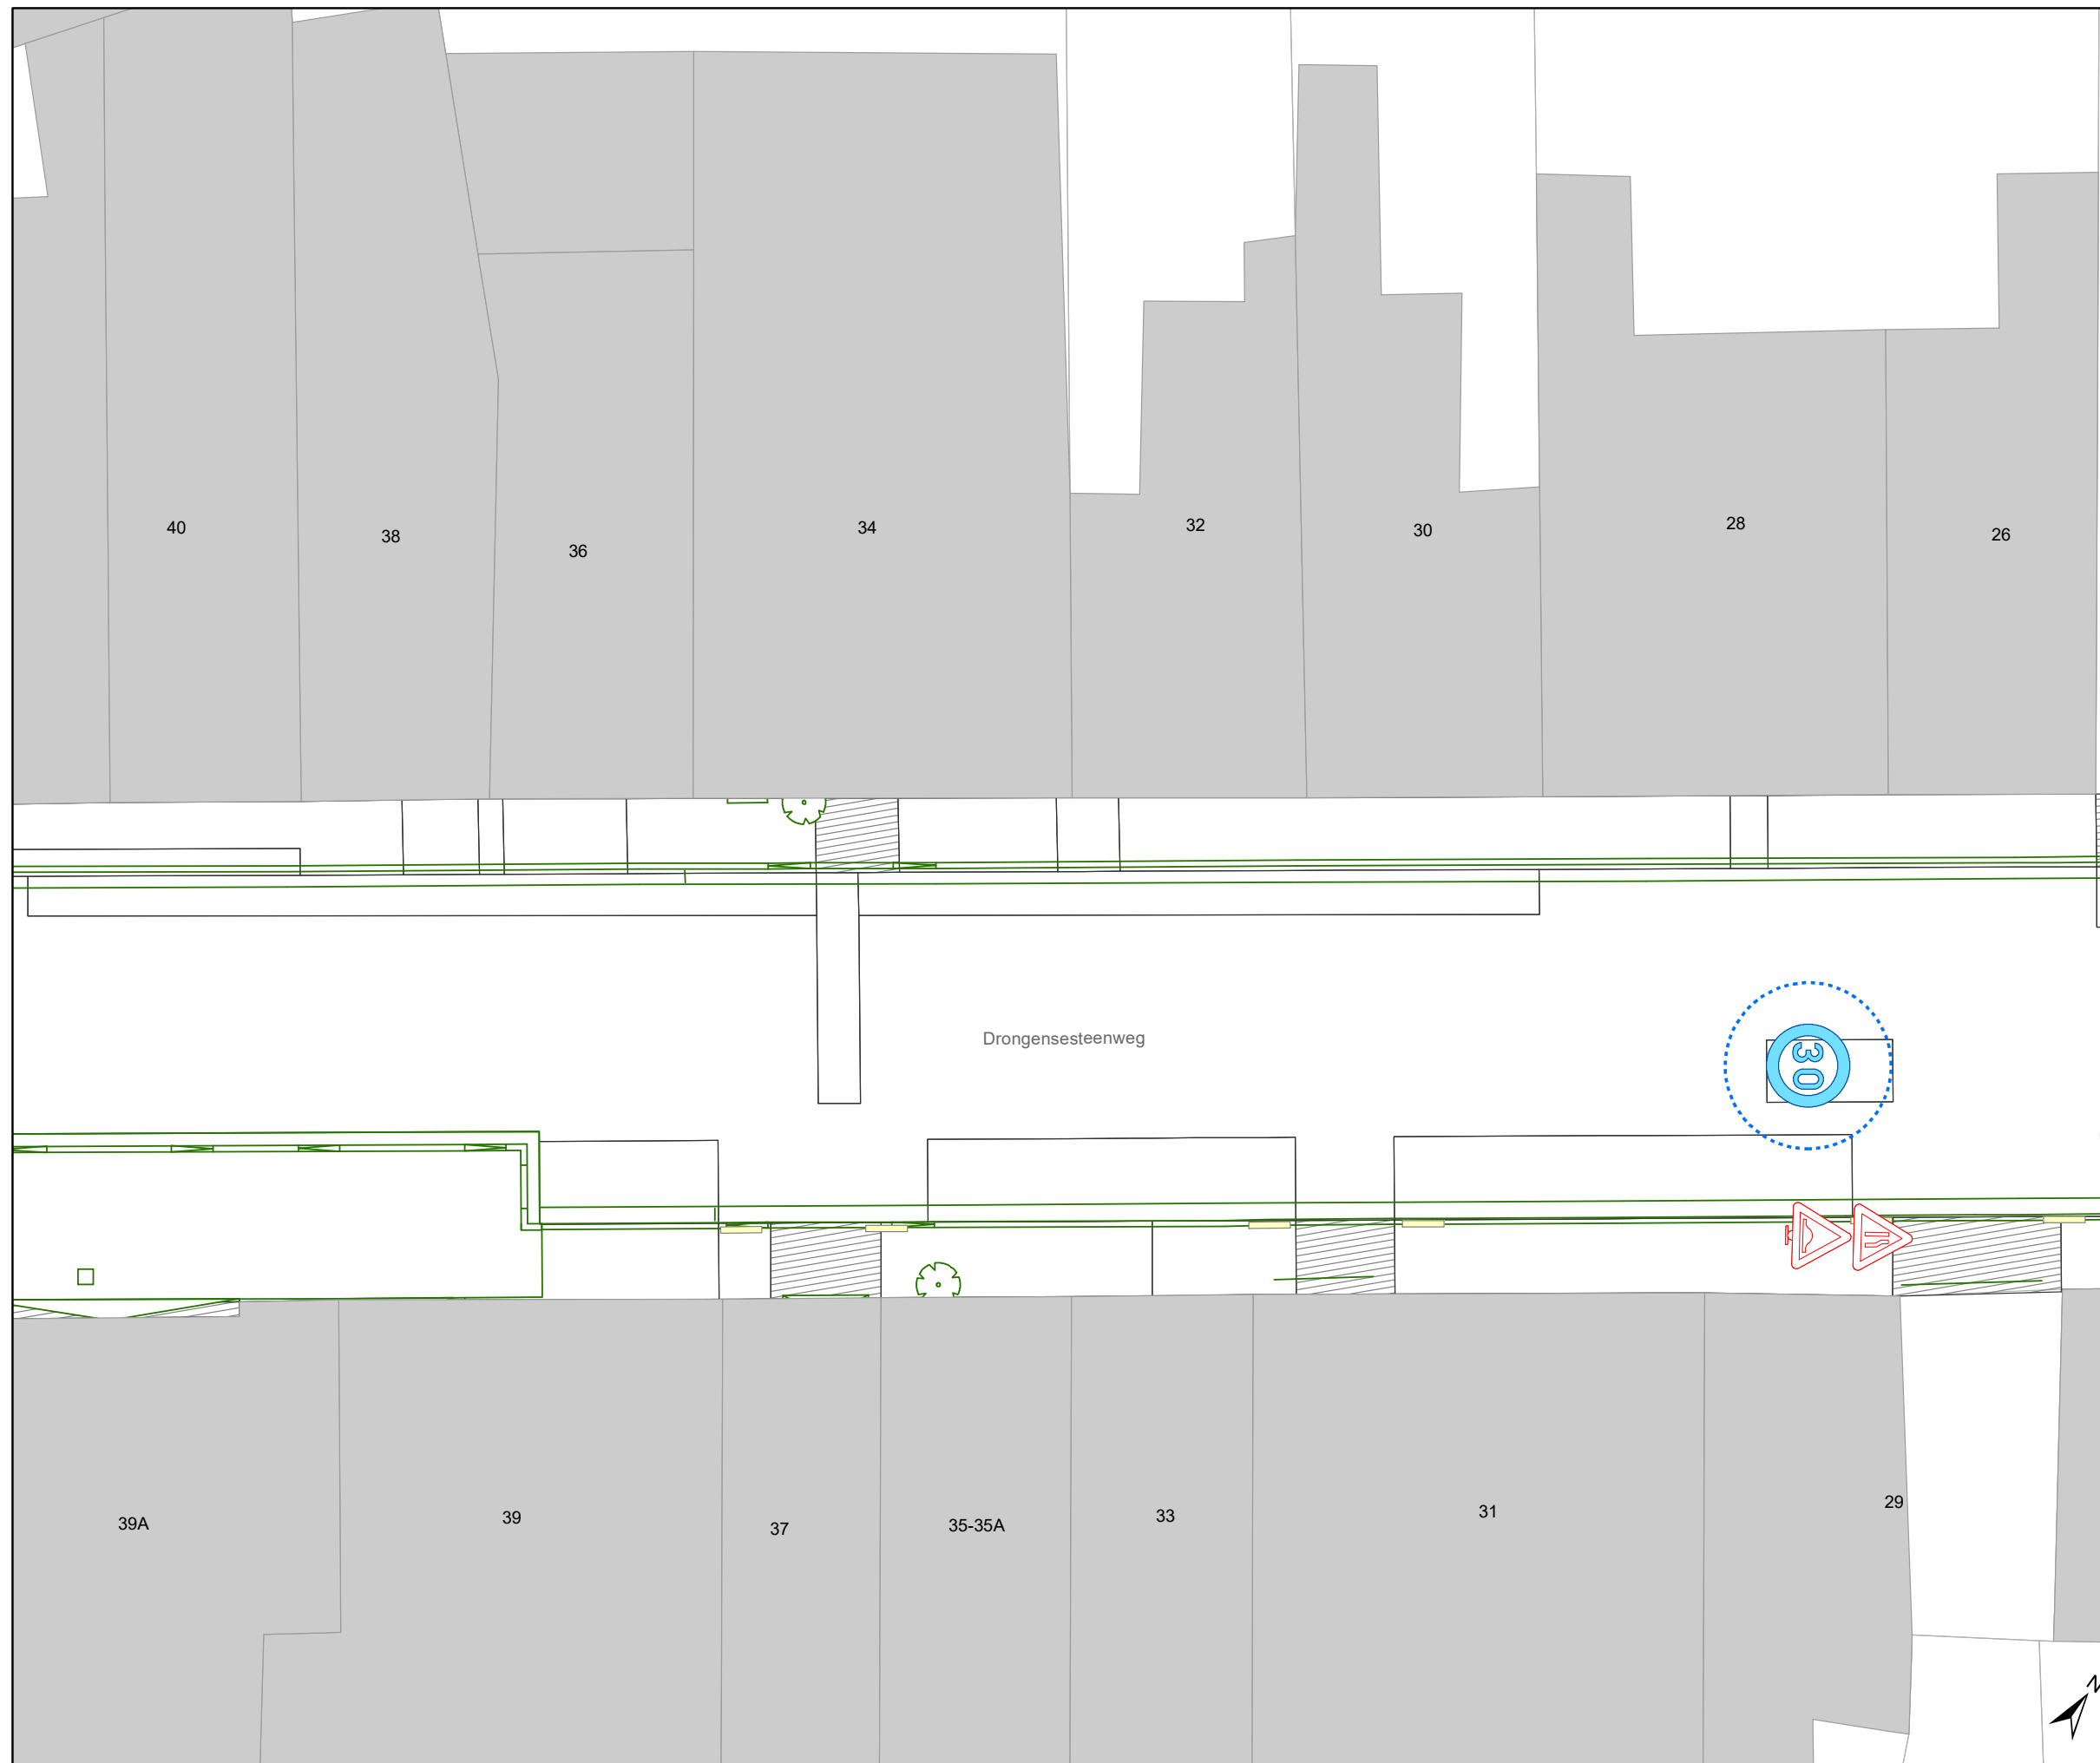

## Legende

-  Bestaande verkeersborden
-  Geplande verkeersborden
-  Te verwijderen verkeersborden
-  Bestaande wegmarkeringen
-  Geplande wegmarkeringen
-  Te verwijderen wegmarkeringen
-  Ander gepland dossier (ter uitvoering bij DWBW)
-  Ander gepland dossier (in voorbereiding bij MOBBER)
-  Ander gepland dossier (in voorbereiding bij MOBBER)
-  Ontwerp heraanleg
-  Bestaande fietsenstalling
-  Te verwijderen fietsenstalling

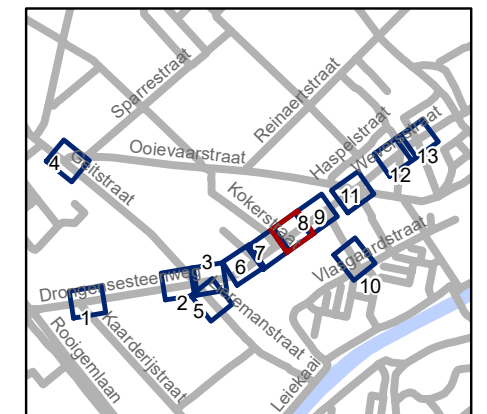


**gent:** Mobiliteitsbedrijf stad Gent  
Verkeerstechnische taken

**Drongensesteenweg  
IKZ-heraanleg**


Dossiernummer P-349193

DATUM	SCHAAL	PLAN	P.FORMAAT
21/12/2022	1/150	8/13	A3

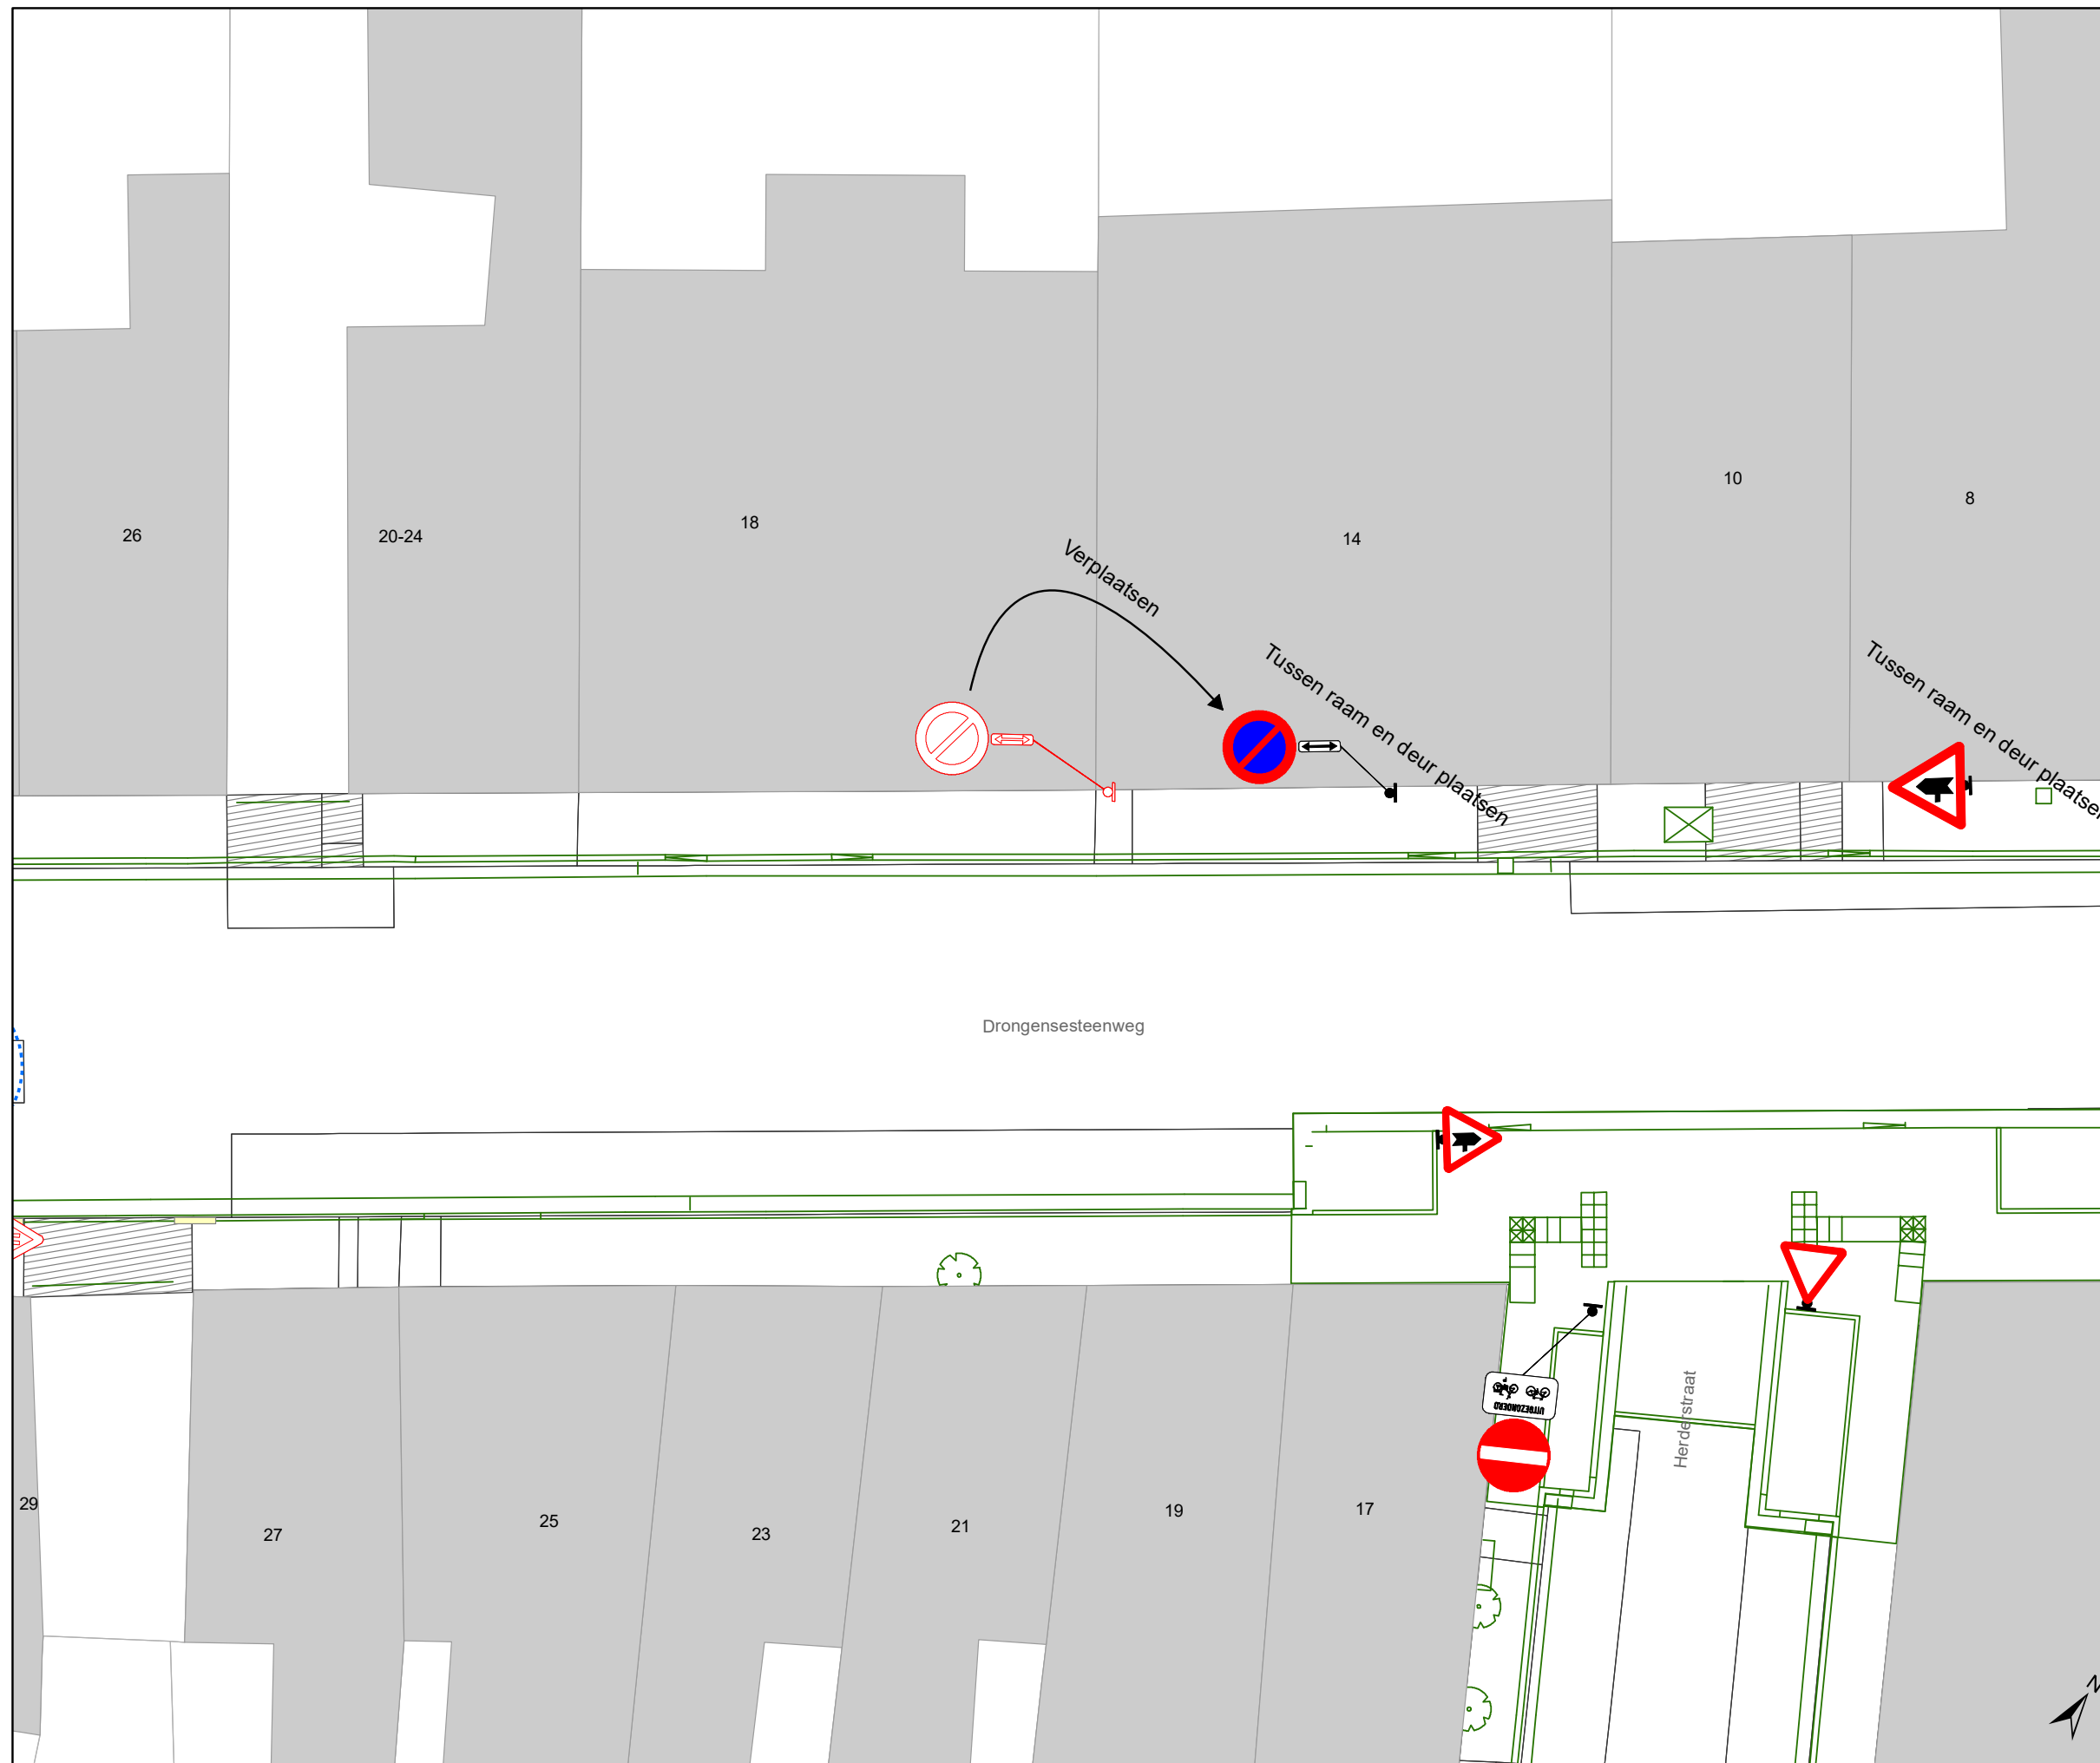

### Legende

-  Bestaande verkeersborden
-  Geplande verkeersborden
-  Te verwijderen verkeersborden
-  Bestaande wegmarkeringen
-  Geplande wegmarkeringen
-  Te verwijderen wegmarkeringen
-  Ander gepland dossier (ter uitvoering bij DWBW)
-  Ander gepland dossier (in voorbereiding bij MOBBED)
-  Ander gepland dossier (in voorbereiding bij MOBBED)
-  Ontwerp heraanleg
-  Bestaande fietsenstalling
-  Te verwijderen fietsenstalling

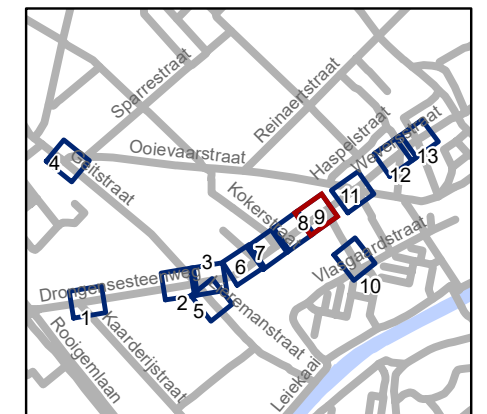


**gent:** Mobiliteitsbedrijf stad Gent  
Verkeerstechnische taken





**Drongensesteenweg  
IKZ-heraanleg**

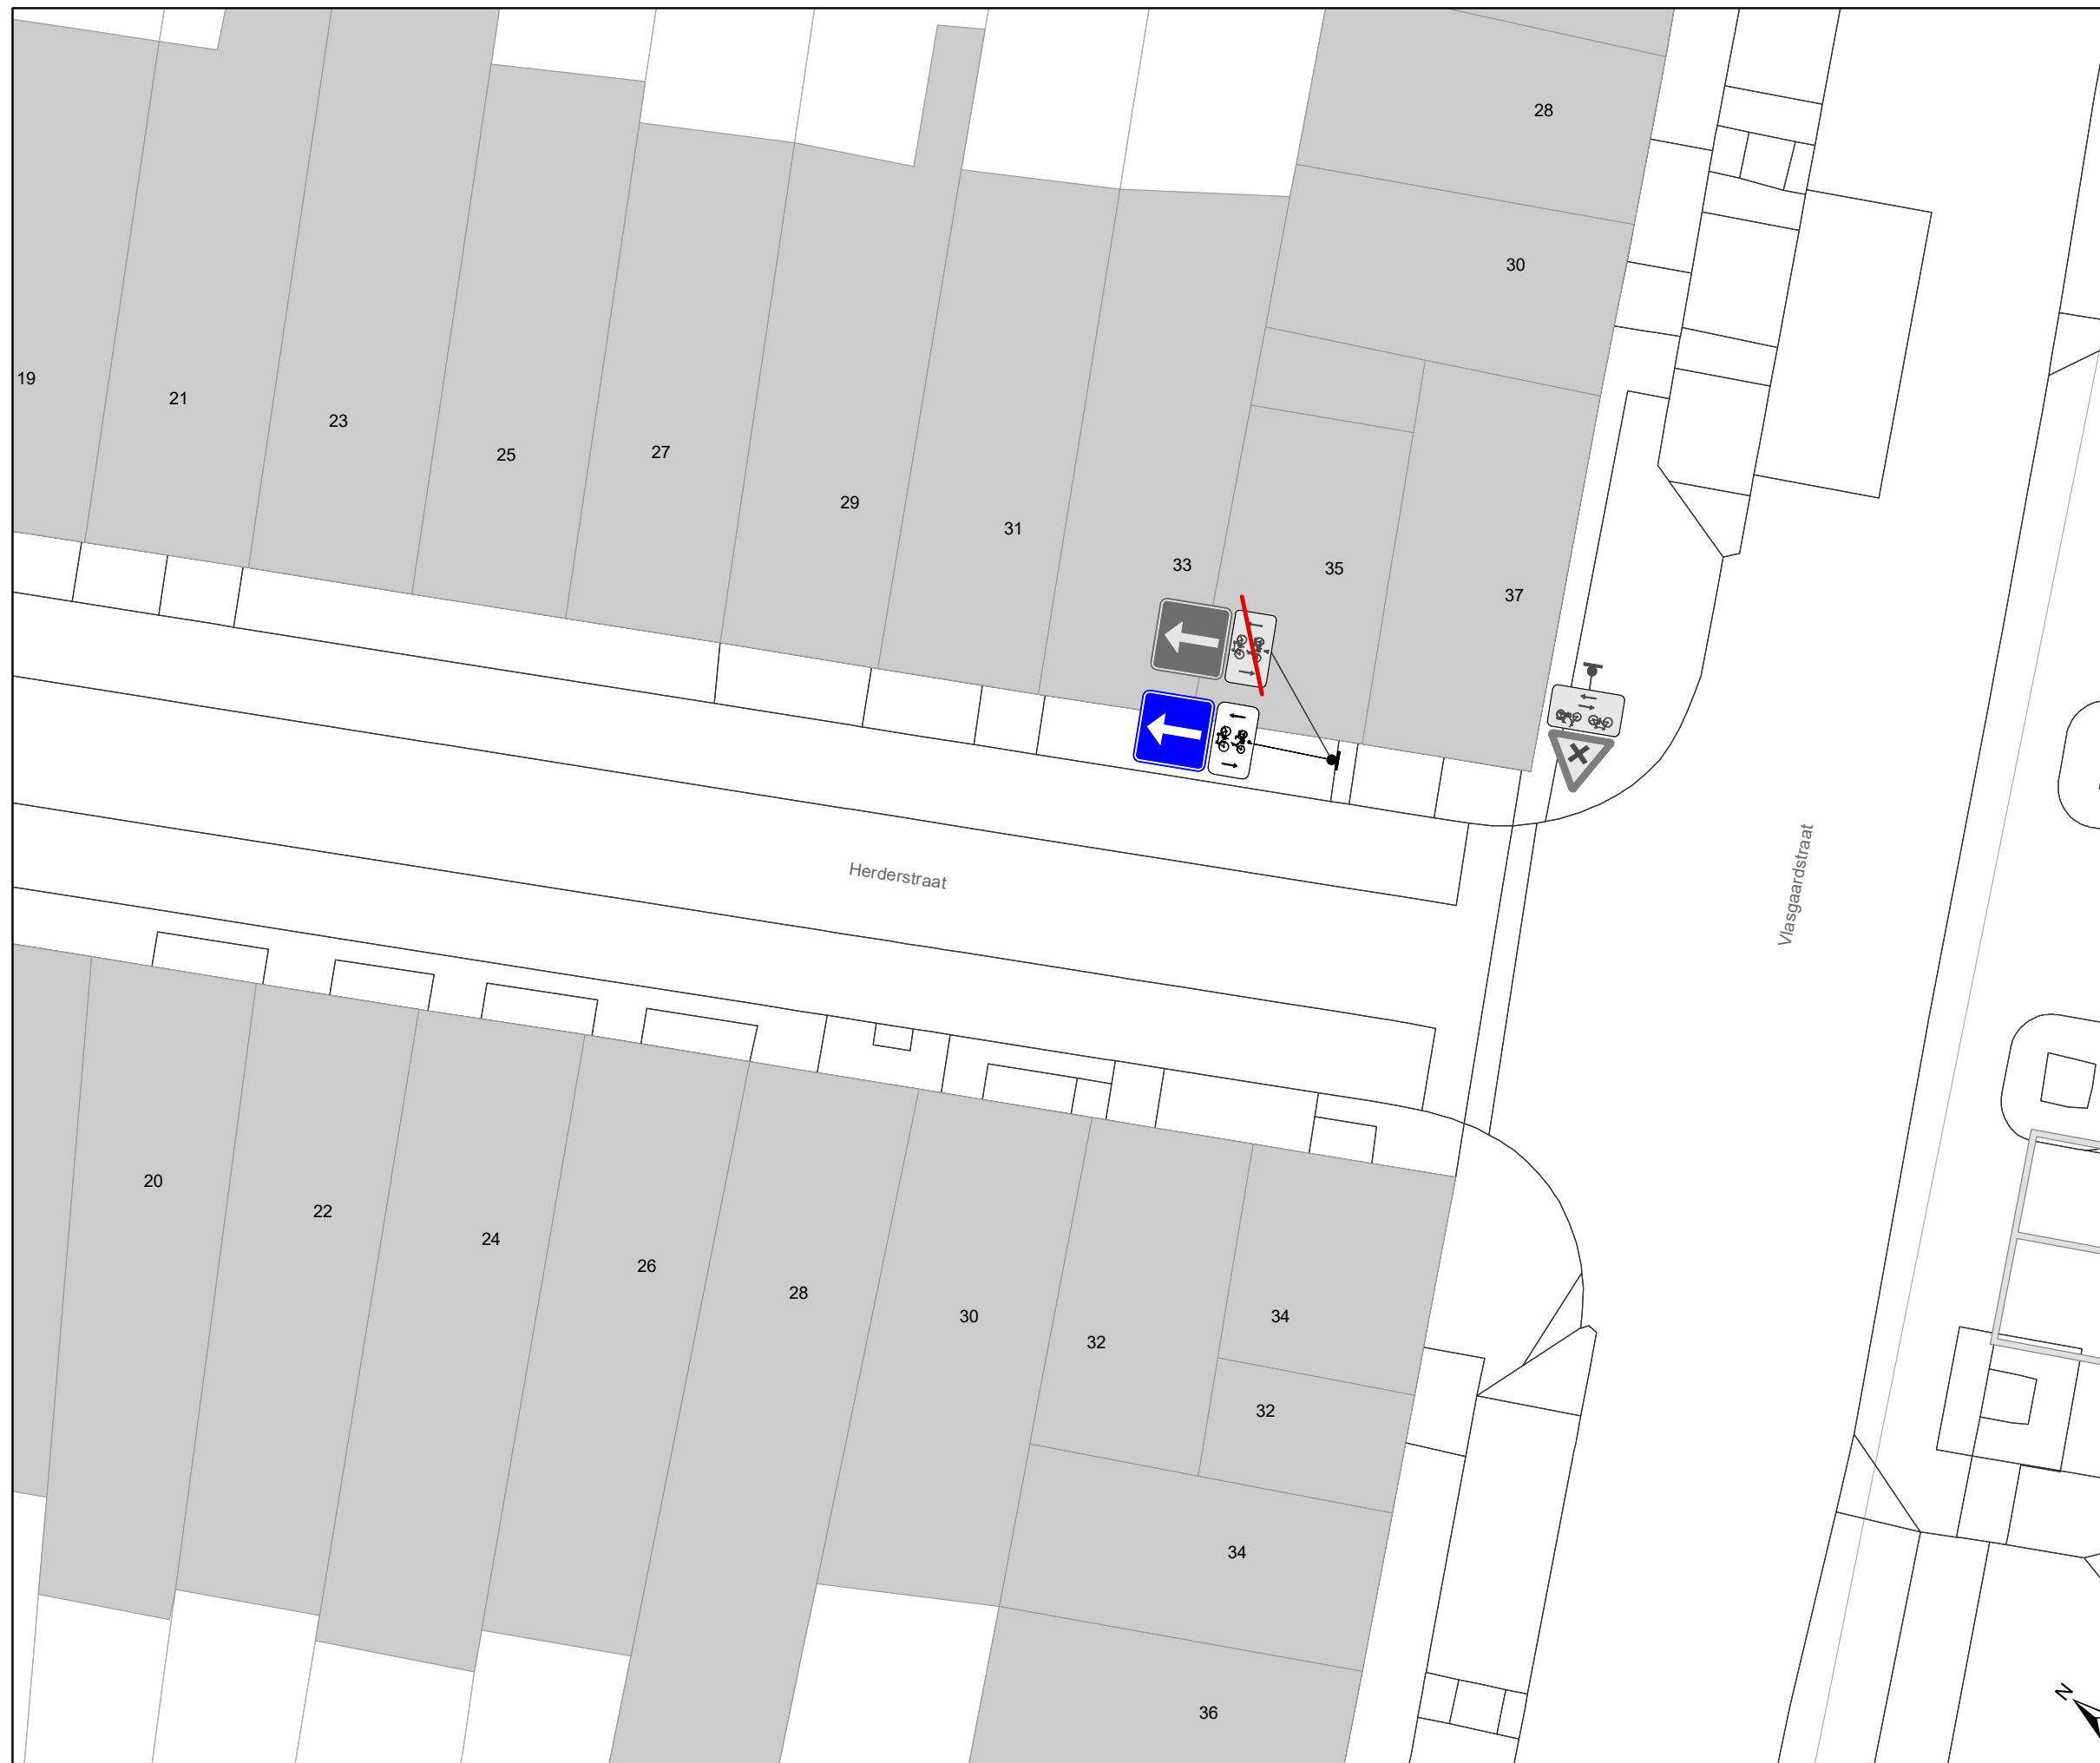
Dossiernummer P-349193

DATUM	SCHAAL	PLAN	P FORMAAT
21/12/2022	1/150	9/13	A3



### Legende

-  Bestaande verkeersborden
-  Geplande verkeersborden
-  Te verwijderen verkeersborden
-  Bestaande wegmarkeringen
-  Geplande wegmarkeringen
-  Te verwijderen wegmarkeringen
-  Ander gepland dossier (ter uitvoering bij DWBW)
-  Ander gepland dossier (in voorbereiding bij MOBBED)
-  Ander gepland dossier (in voorbereiding bij MOBBED)
-  Ontwerp heraanleg
-  Bestaande fietsenstalling
-  Te verwijderen fietsenstalling

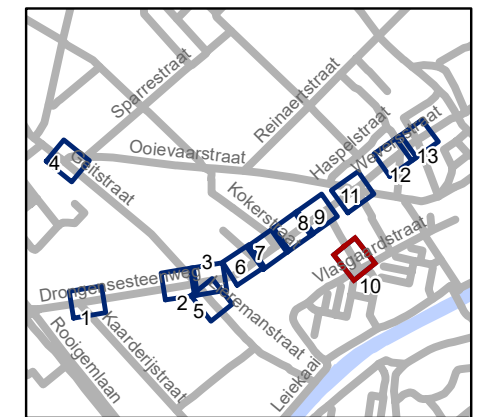


**gent:** Mobiliteitsbedrijf stad Gent  
Verkeerstechnische taken


**Drongensesteenweg  
IKZ-heraanleg**

Dossiernummer P-349193

DATUM	SCHAAL	PLAN	P.FORMAAT
21/12/2022	1/150	10/13	A3

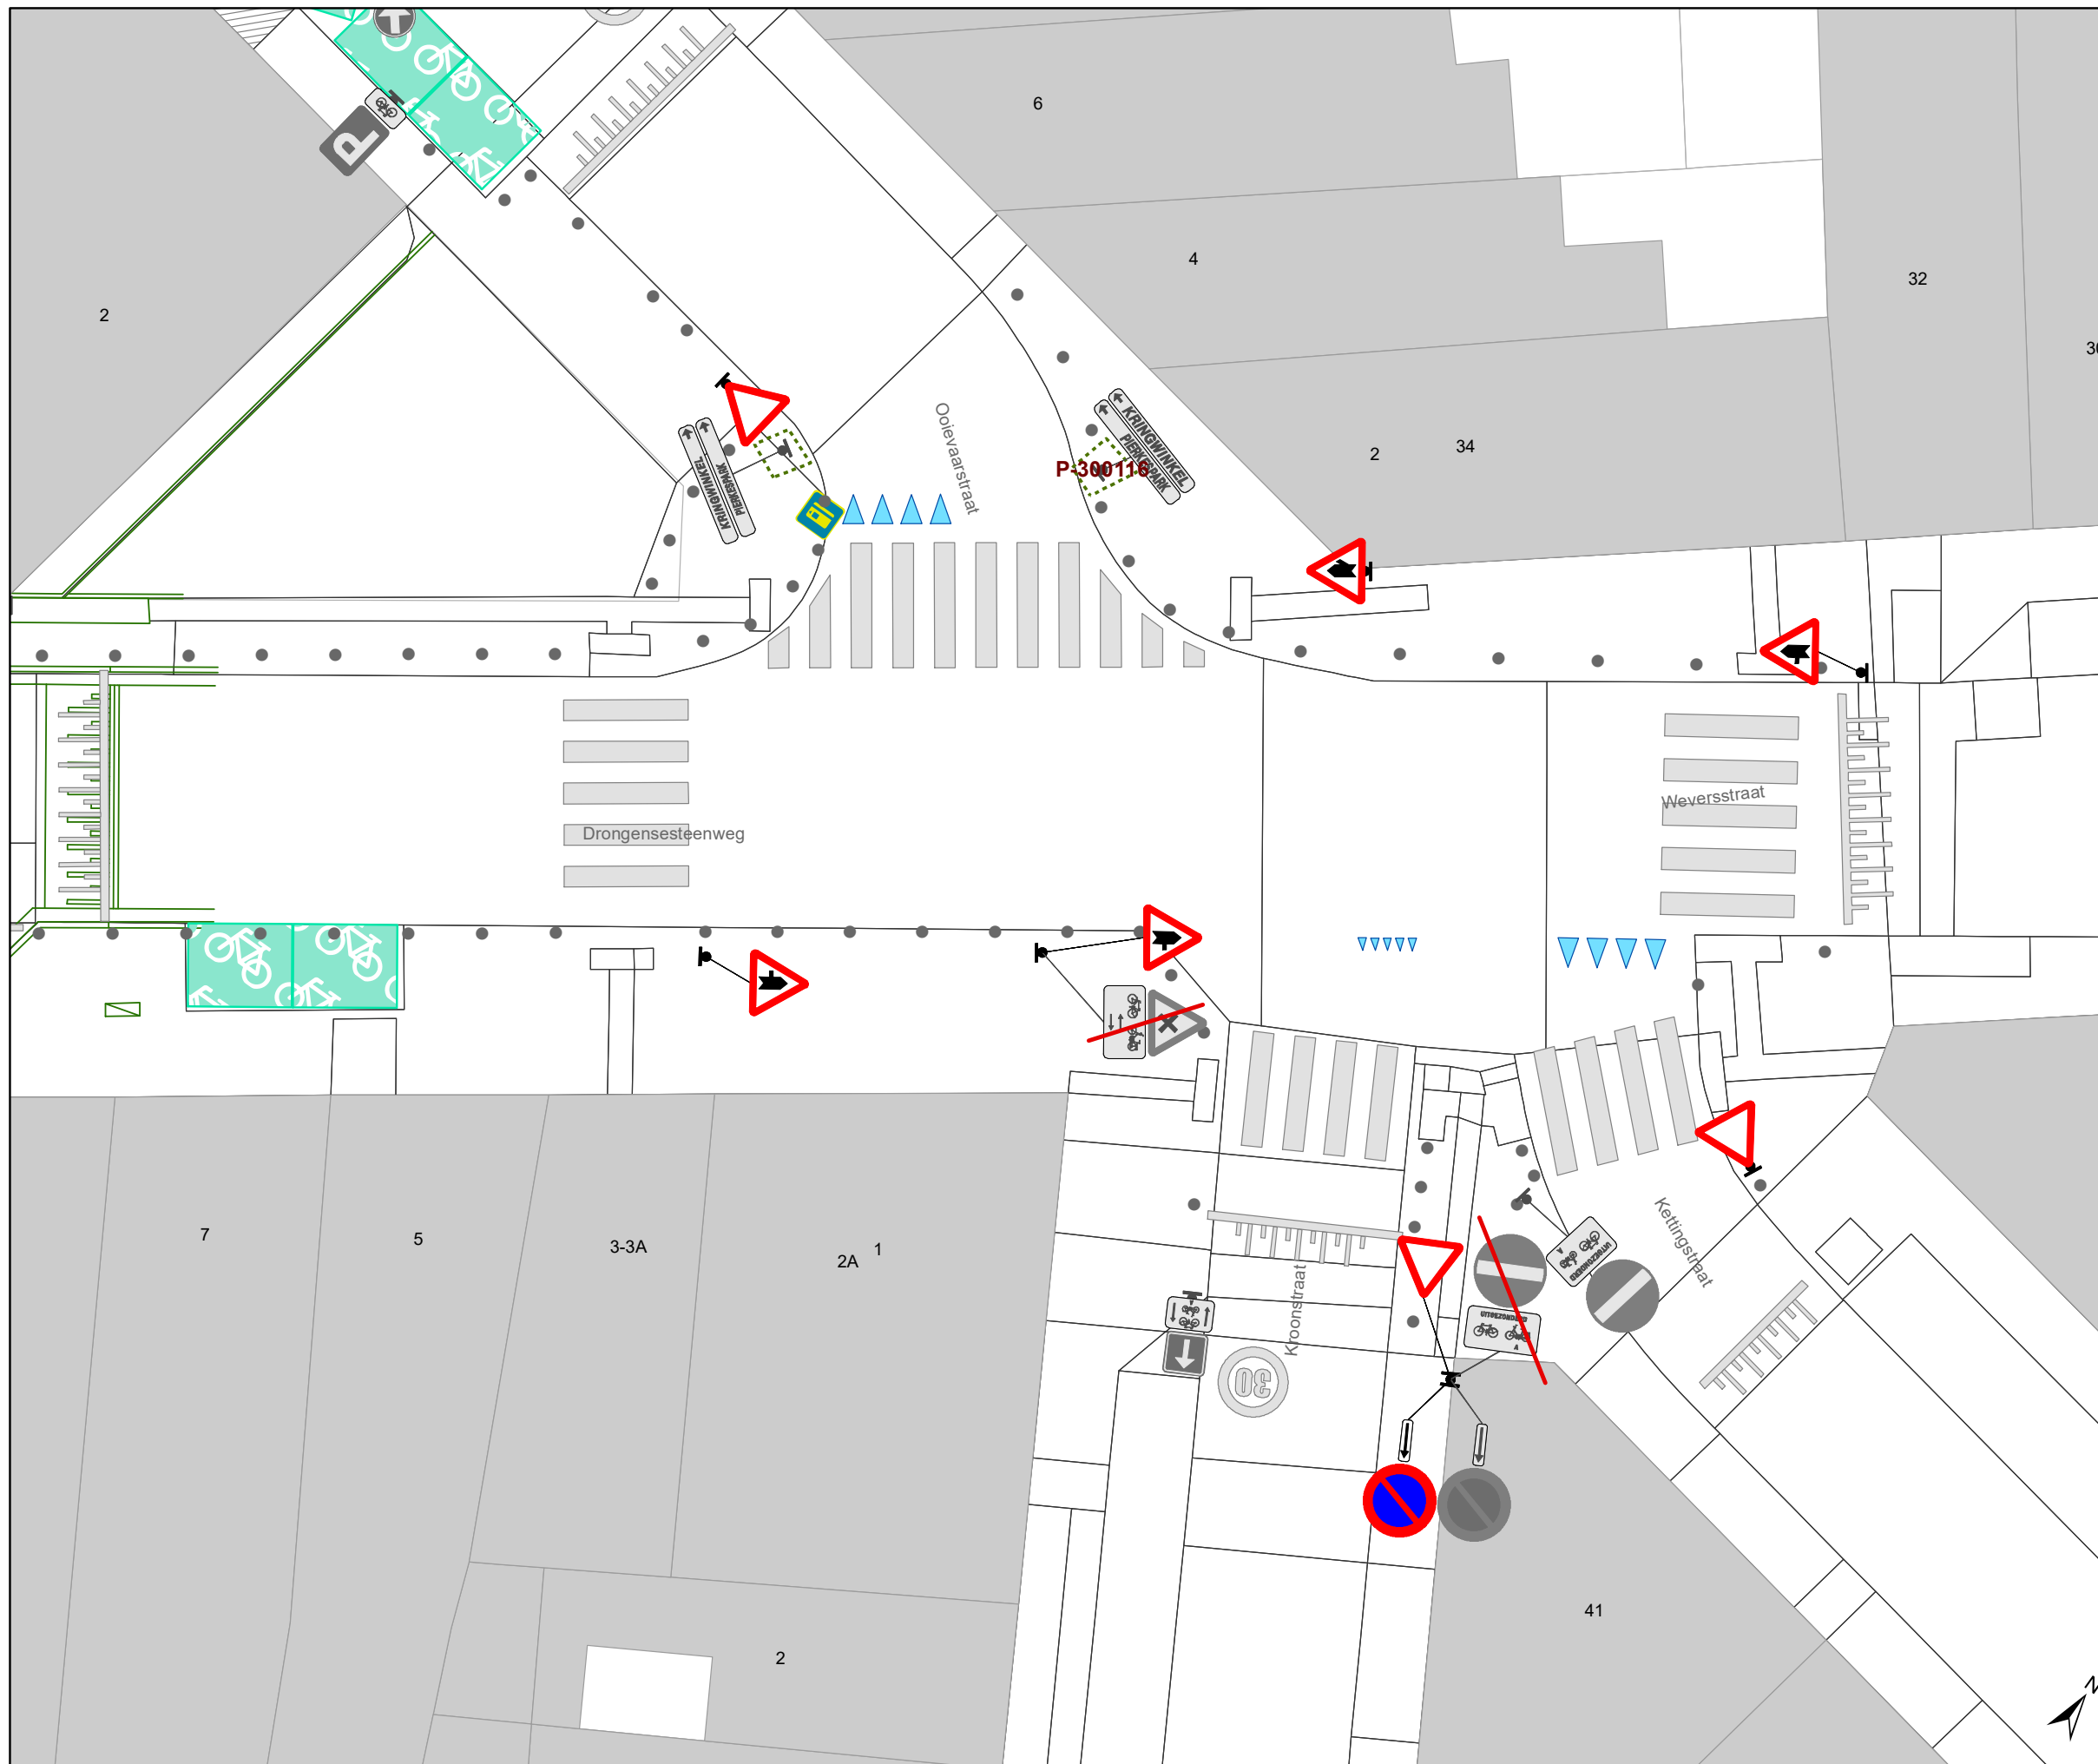

-  Bestaande verkeersborden
-  Geplande verkeersborden
-  Te verwijderen verkeersborden
-  Bestaande wegmarkeringen
-  Geplande wegmarkeringen
-  Te verwijderen wegmarkeringen
-  Ander gepland dossier (ter uitvoering bij DWBW)
-  Ander gepland dossier (in voorbereiding bij MOBBED)
-  Ander gepland dossier (in voorbereiding bij MOBBED)
-  Ontwerp heraanleg
-  Bestaande fietsenstalling
-  Te verwijderen fietsenstalling

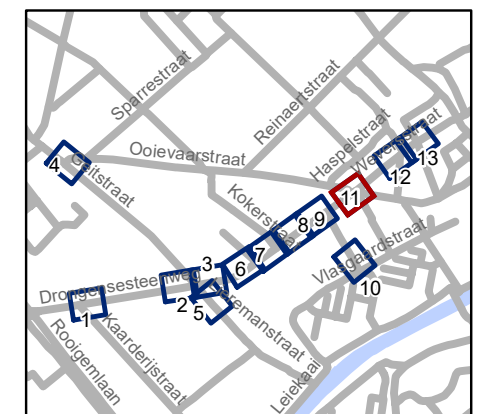


**gent:** Mobiliteitsbedrijf stad Gent  
Verkeerstechnische taken

**Drongensesteenweg  
IKZ-heraanleg**

Dossiernummer P-349193


DATUM	SCHAAL	PLAN	P.FORMAAT
21/12/2022	1/150	11/13	A3

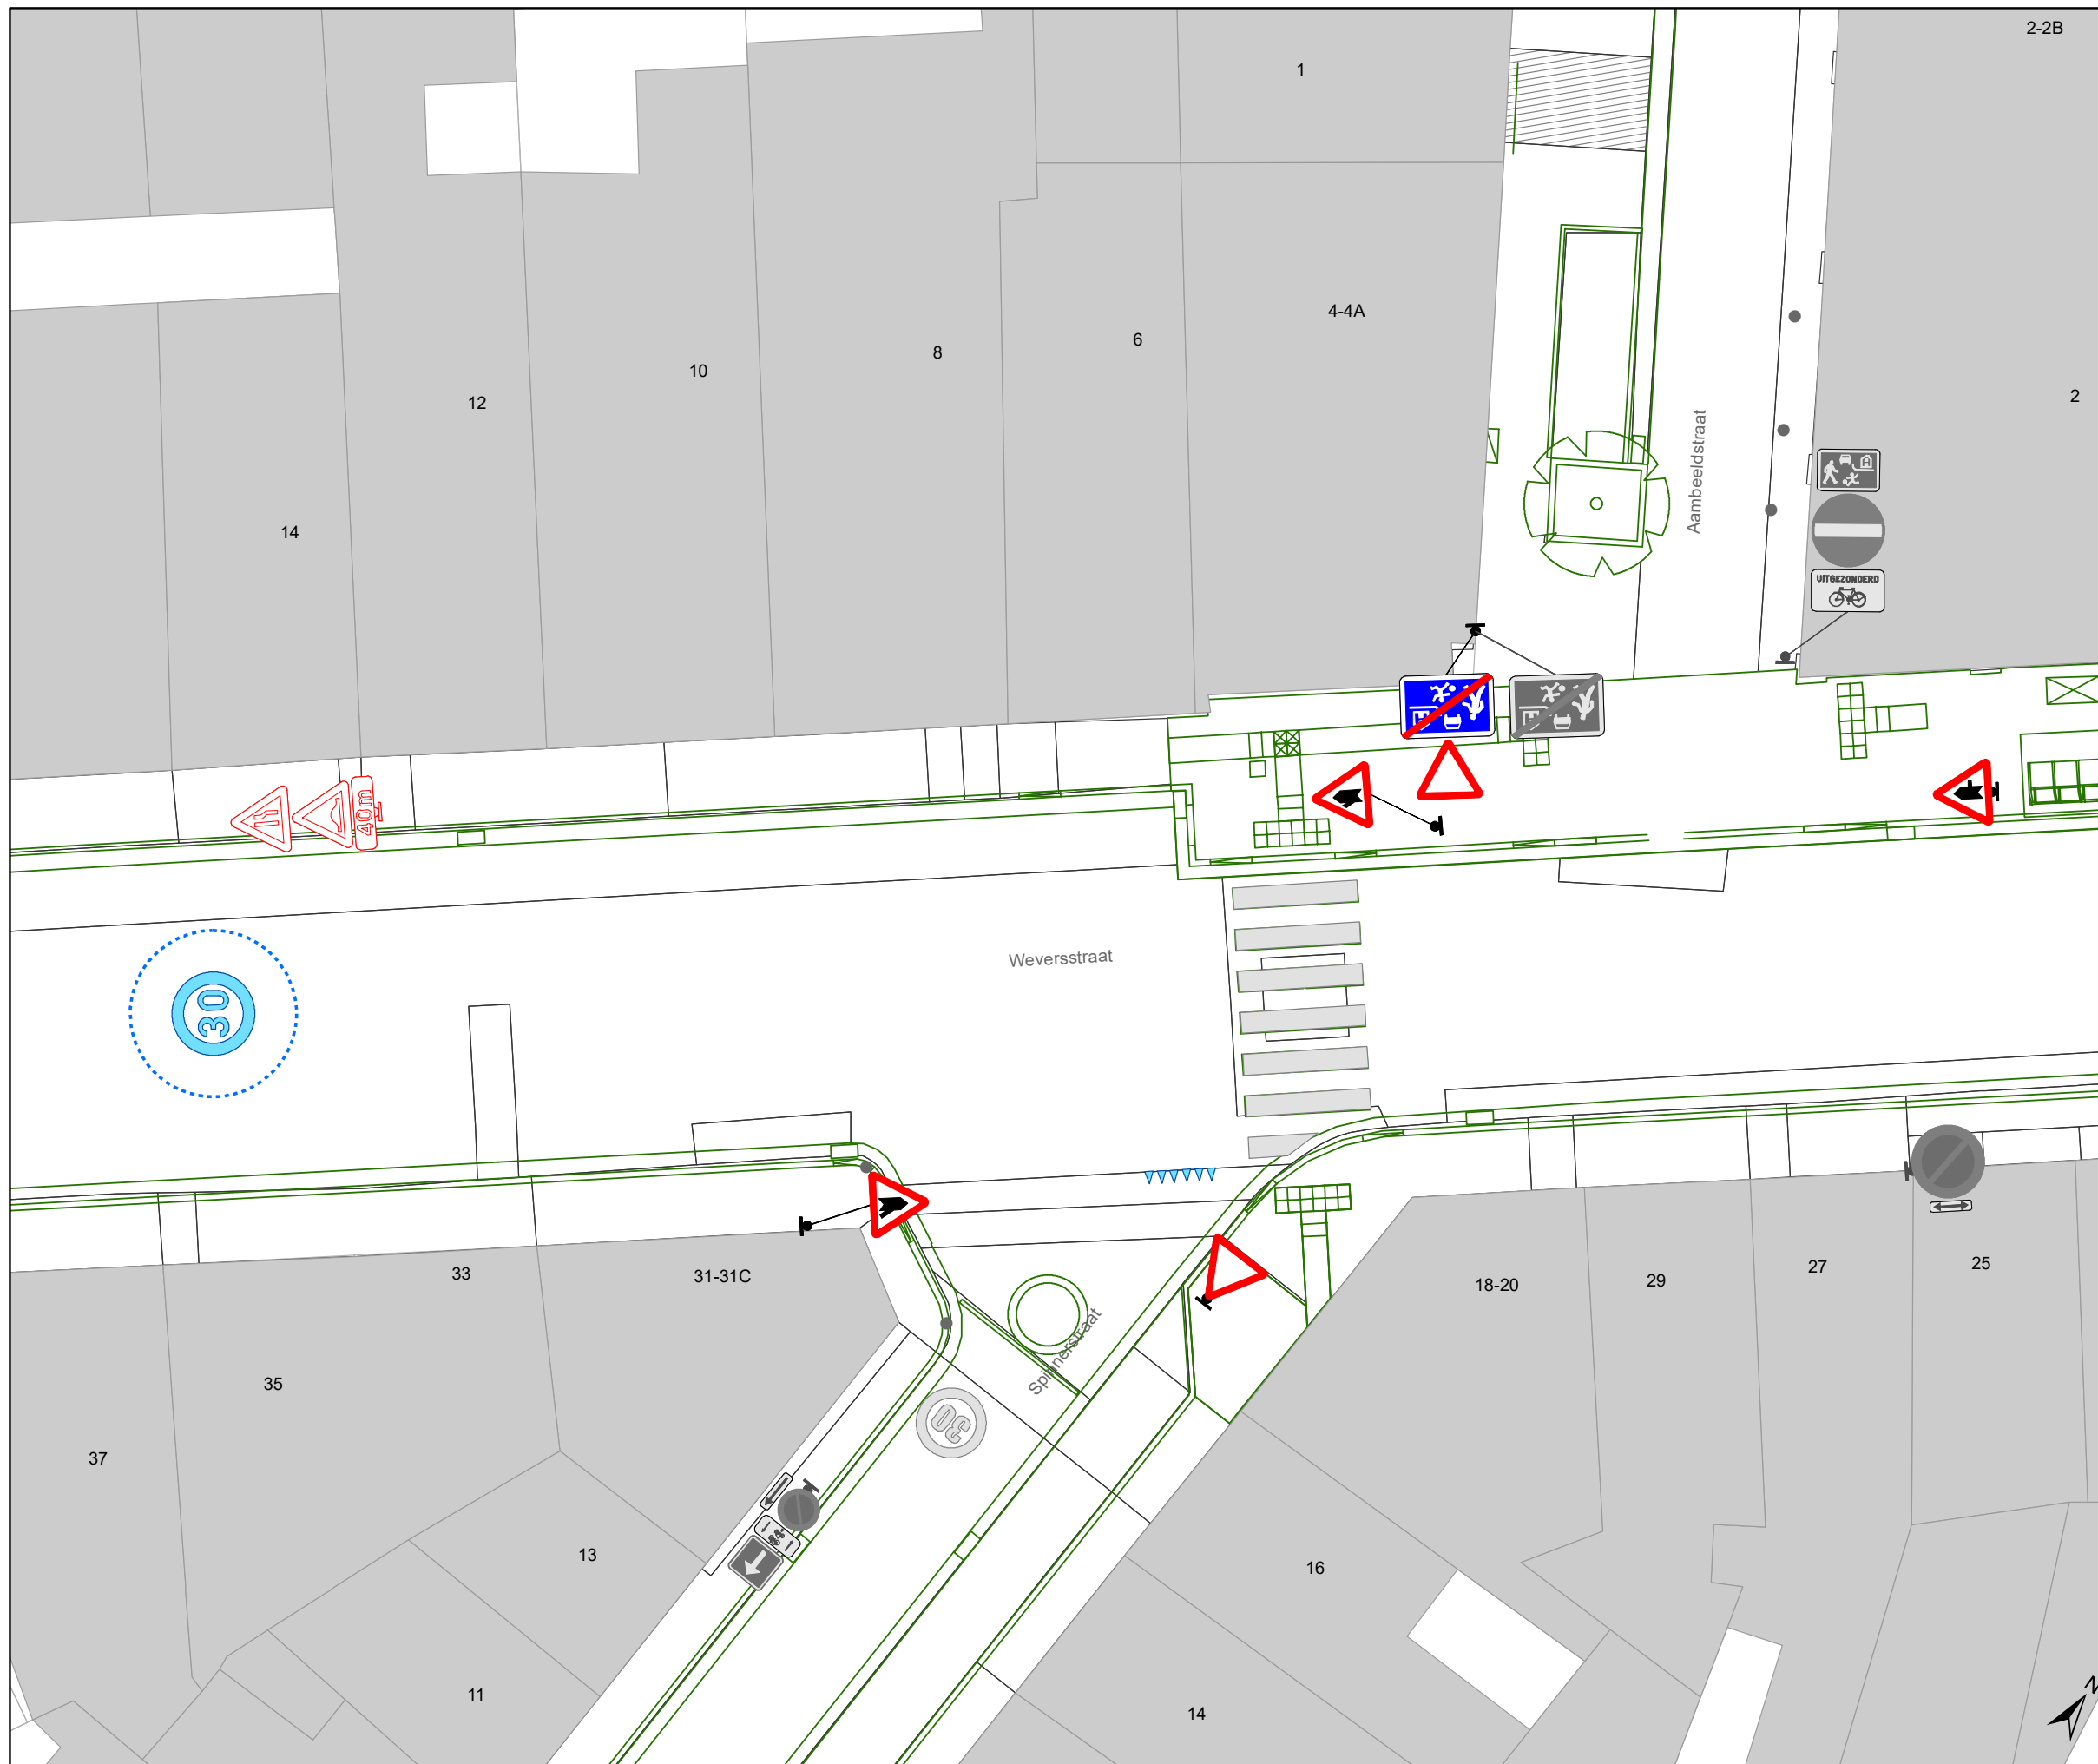

2-2B

### Legende

-  Bestaande verkeersborden
-  Geplande verkeersborden
-  Te verwijderen verkeersborden
-  Bestaande wegmarkeringen
-  Geplande wegmarkeringen
-  Te verwijderen wegmarkeringen
-  Ander gepland dossier (ter uitvoering bij DWBW)
-  Ander gepland dossier (in voorbereiding bij MOBBD)
-  Ander gepland dossier (in voorbereiding bij MOBBD)
-  Ontwerp heraanleg
-  Bestaande fietsenstalling
-  Te verwijderen fietsenstalling

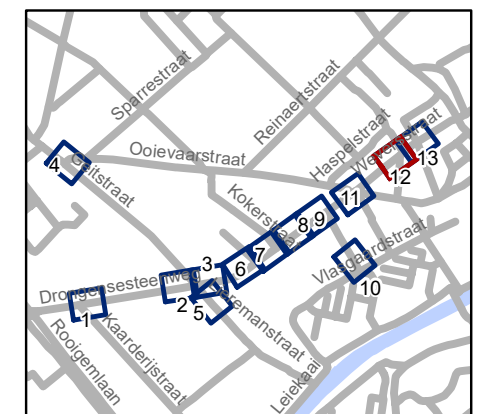


**gent:** Mobiliteitsbedrijf stad Gent  
Verkeerstechnische taken

**Drongensesesteenweg  
IKZ-heraanleg**


Dossiernummer P-349193

DATUM	SCHAAL	PLAN	P.FORMAAT
21/12/2022	1/150	12/13	A3

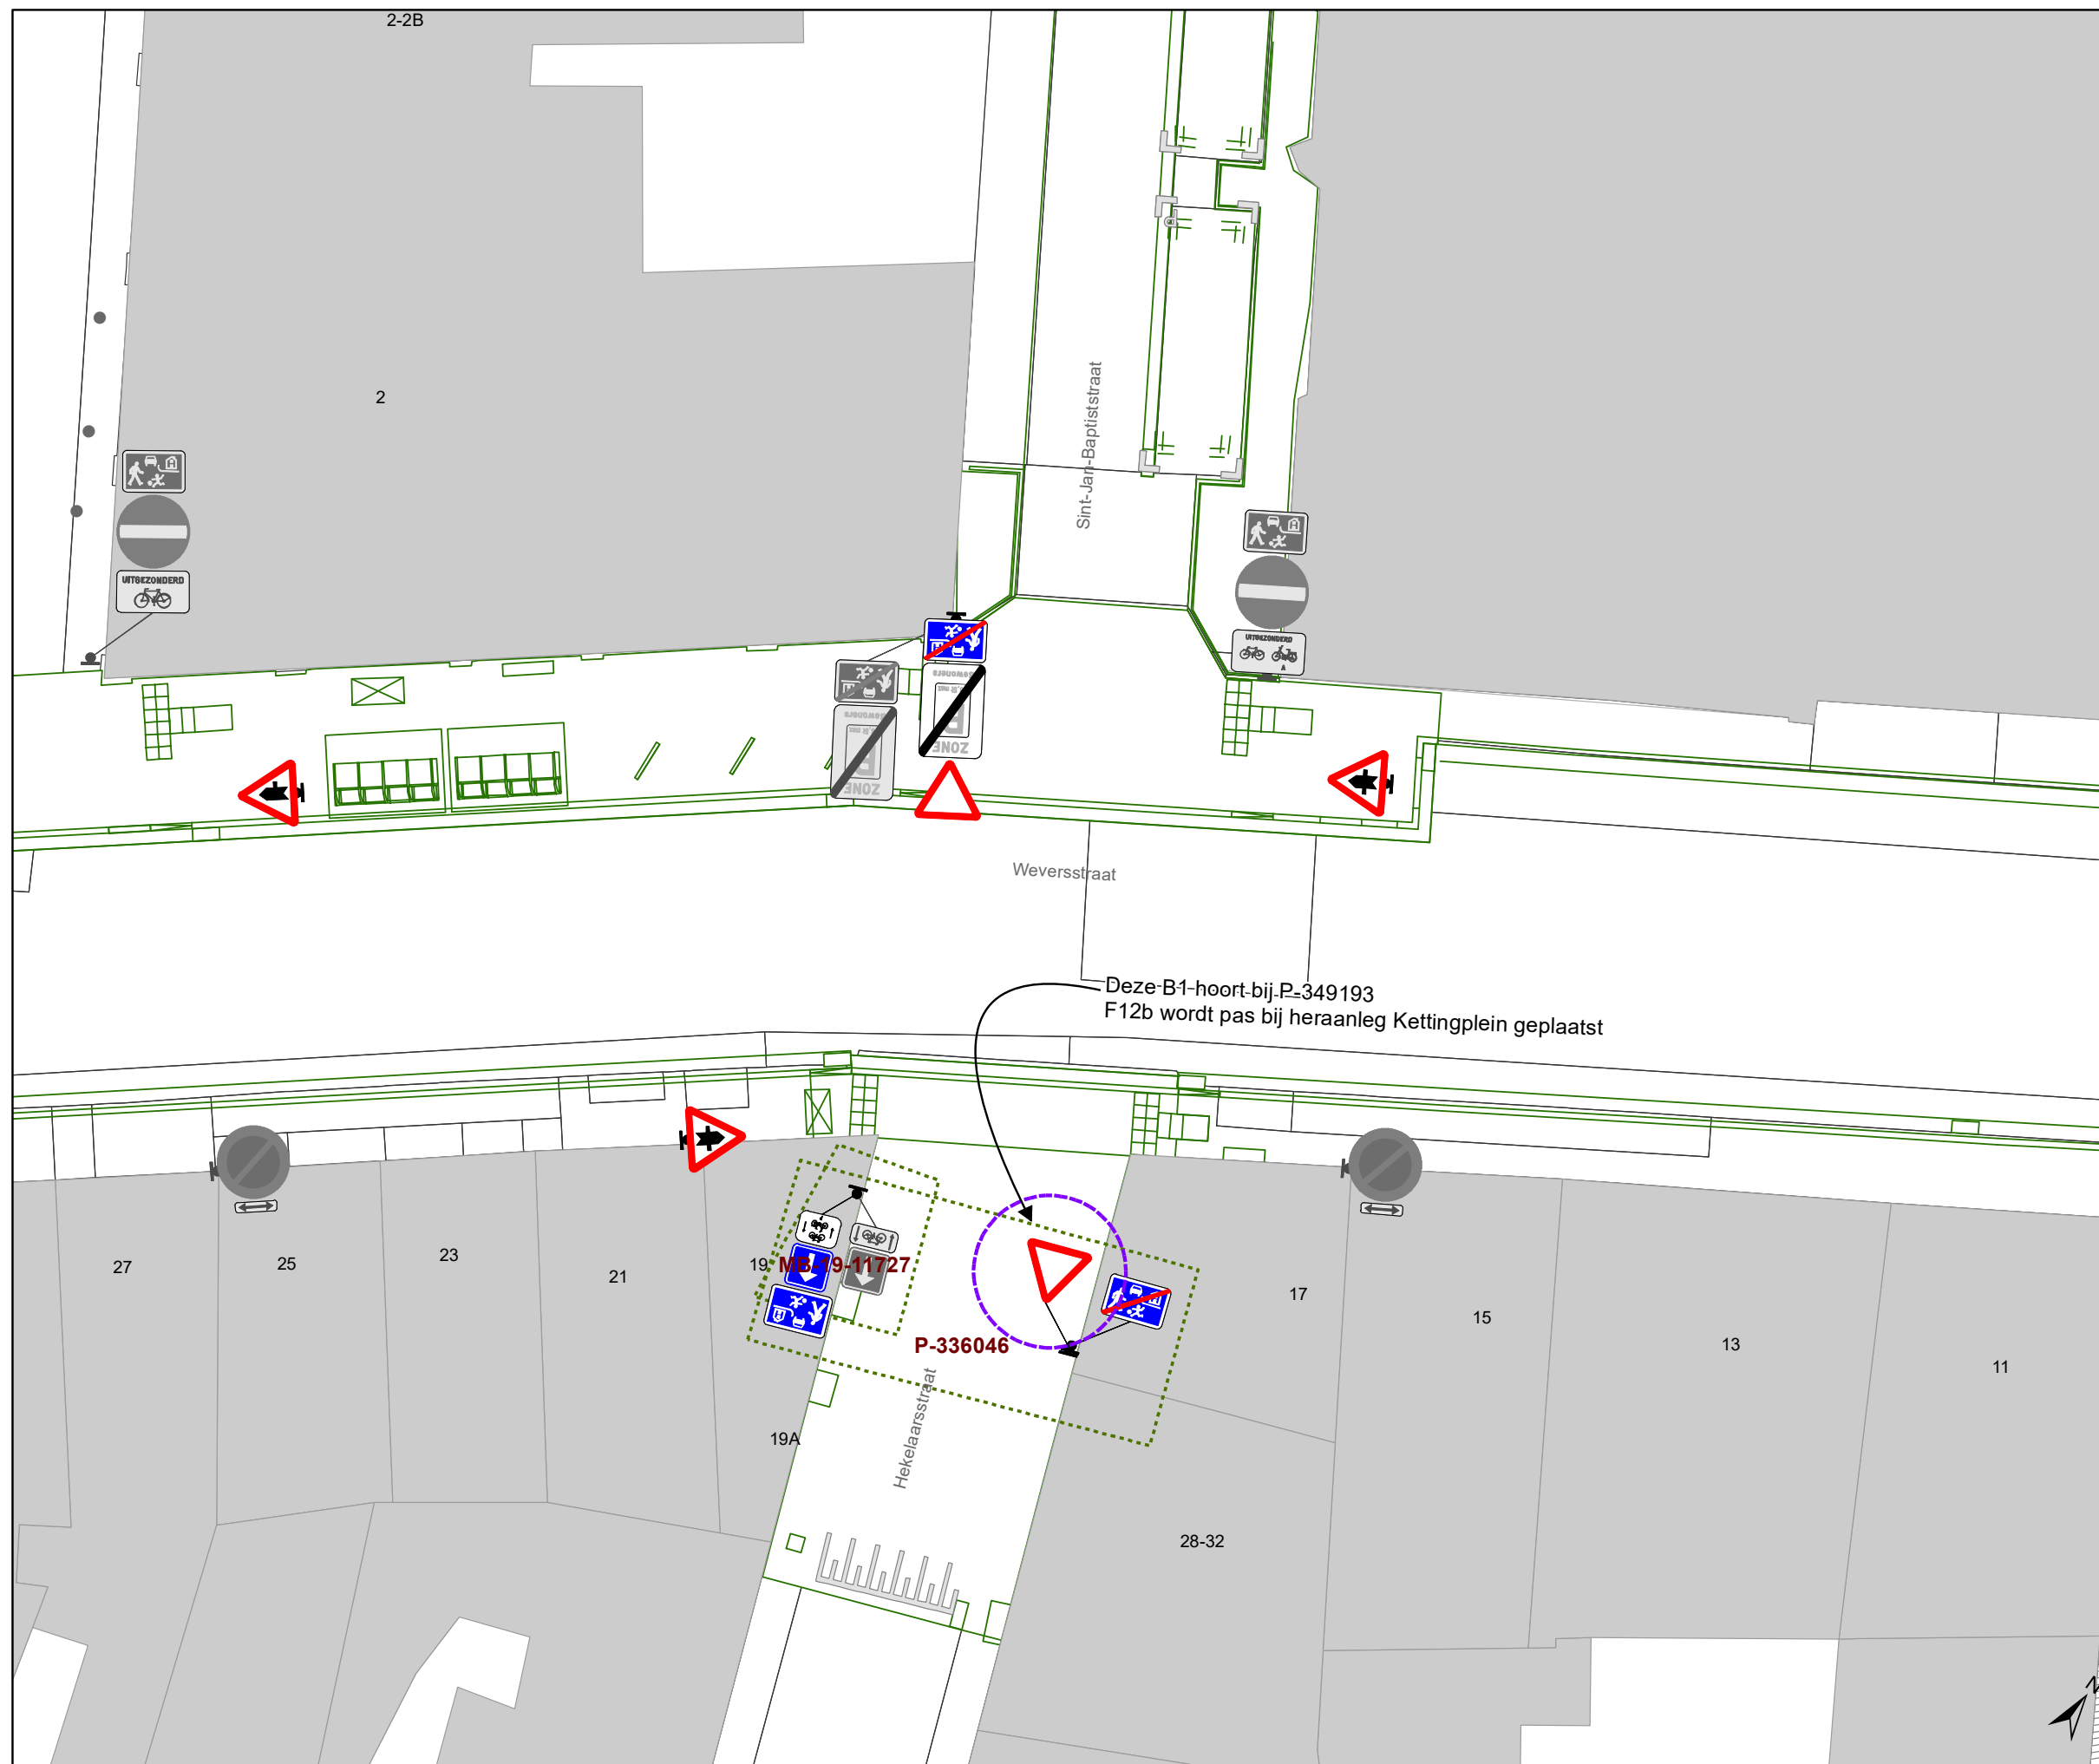

## Legende

-  Bestaande verkeersborden
-  Geplande verkeersborden
-  Te verwijderen verkeersborden
-  Bestaande wegmarkeringen
-  Geplande wegmarkeringen
-  Te verwijderen wegmarkeringen
-  Ander gepland dossier (ter uitvoering bij DWBW)
-  Ander gepland dossier (in voorbereiding bij MOBBD)
-  Ander gepland dossier (in voorbereiding bij MOBBD)
-  Ontwerp heraanleg
-  Bestaande fietsenstalling
-  Te verwijderen fietsenstalling

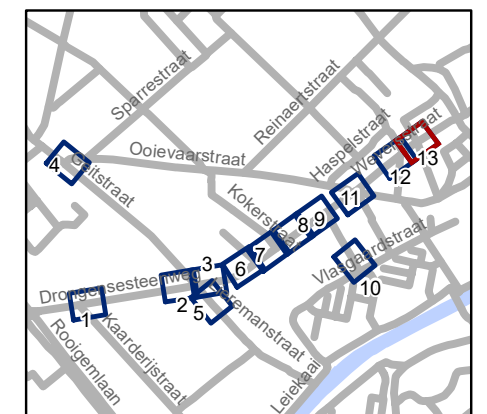

**gent:** Mobiliteitsbedrijf stad Gent  
Verkeerstechnische taken

**Drongensesteenweg  
IKZ-heraanleg**

Dossiernummer P-349193

DATUM	SCHAAL	PLAN	P FORMAAT
21/12/2022	1/150	13/13	A3