



---

**2023\_CBS\_01848 Nieuw aanvullend reglement van de politie op het wegverkeer - gemeenteweg - Sint-Jan-Baptiststraat - nieuwe verkeersmaatregel(en) - Vaststelling**

**Beslissing:** Goedgekeurd in besloten vergadering van 2 maart 2023

**Zijn aanwezig bij de beslissing van dit punt:**

mevrouw Sofie Bracke, schepen-voorzitter  
mevrouw Tine Heyse, schepen; mevrouw Astrid De Bruycker, schepen; de heer Sami Souguir, schepen; de heer Bram Van Braeckevelt, schepen; mevrouw Isabelle Heyndrickx, schepen; mevrouw Hafsa El-Bazioui, schepen; mevrouw Evita Willaert, schepen; de heer Rudy Coddens, schepen  
de heer Danny Van Campenhout, adjunct-algemeendirecteur

**Bevoegd:** Filip Watteeuw

**Betrokken:** Mathias De Clercq

**Juridisch kader**

**De volgende bepalingen zijn van toepassing inzake de bevoegdheid:**

- De Nieuwe Gemeentewet 24 juni 1988, artikel 119;
- Het Decreet van 16 mei 2008 betreffende de aanvullende reglementen op het wegverkeer en de plaatsing en bekostiging van verkeerstekens, artikel 5, § 1, 2e lid;
- Het Decreet over het lokaal bestuur van 22 december 2017, artikel 41, 2°;
- Het gemeenteraadsbesluit van 15 december 2015, houdende de delegatie van de vaststellingsbevoegdheid inzake gemeentelijke aanvullende reglementen op het wegverkeer.

**De beslissing wordt genomen op grond van:**

- Wet betreffende de politie over het wegverkeer, gecoördineerd bij Koninklijk Besluit van 16 maart 1968;
- Decreet van 16 mei 2008 betreffende de aanvullende reglementen op het wegverkeer en de plaatsing en bekostiging van de verkeerstekens;
- Koninklijk Besluit van 1 december 1975 houdende algemeen reglement op de politie van het wegverkeer en van het gebruik van de openbare weg;
- Ministerieel Besluit van 11 oktober 1976 waarbij de minimumafmetingen en de bijzondere plaatsingsvoorwaarden van de verkeerstekens worden bepaald;
- Uitvoeringsbesluit van 23 januari 2009 betreffende de aanvullende reglementen op het wegverkeer en de plaatsing en bekostiging van de verkeerstekens;

- Omzendbrief MOB/2009/1 van 3 april 2009.

## **Motivering**

- De nieuwe maatregel die bij dit besluit getroffen wordt, kadert binnen de aangepaste voorrangregeling van de Weversstraat. Verkeer komende uit de Sint-Jan-Baptiststraat dienen voorrang te verlenen.
- Bij collegebesluit van 29 september 2022 werd 1 voorbehouden parkeerplaats voor autodelen gewijzigd naar een voorbehouden parkeerplaats voor elektrische voertuigen tegenover de zijgevel van huisnummers 24-25 van het Emilius Seghersplein aan een publieke laadpaal. Door het inrichten van voorbehouden parkeerplaatsen voor elektrische voertuigen garanderen we dat de laadpaal maximaal beschikbaar is voor het opladen van deze voertuigen.
- Bij collegebesluit van 22 oktober 2020 werd het onderbord 'betalend' aangepast naar een onderbord met 'symbool snoer' ter hoogte van de zijgevel van de Sint-Jan-Baptistkerk, tegenover de zijgevel van huisnummers 24-25 van het Emilius Seghersplein, voor één dwarsliggende parkeerplaats. De aanpassing was noodzakelijk, omdat de signalisatie voor wat betreft parkeerplaatsen voorbehouden voor elektrische voertuigen destijds foutief werd aangebracht.
- Bij collegebesluit van 18 augustus 2017 werd een parkeerplaats voorbehouden voor autodelen vervangen door een betalende parkeerplaats. Dit om het parkeren voor elektrische voertuigen ter hoogte van de laadpaal mogelijk te maken.
- Bij collegebesluit van 24 mei 2017 werd aan de vier bestaande parkeerplaatsen voorbehouden voor autodelen twee parkeerplaatsen toegevoegd. De parkeerplaatsen op de Sint-Jan-Baptiststraat worden gesignaleerd volgens de wettelijke voorschriften betreffende parkeren in een woonerf.
- Bij collegebesluit van 19 mei 2016 werd de bestaande toestand geregulariseerd en werd aan de 3 bestaande voorbehouden parkeerplaatsen voor autodelen wordt 1 nieuwe toegevoegd.

## **Bijgevoegde bijlage(n):**

- Aanvullend Reglement Sint-Jan-Baptiststraat Dossier P349193 (deel van de beslissing)
- Signalisatieplan cluster Drongensesteenweg Dossier P349193 (deel van de beslissing)

## **Beslissing**

**Beslist het volgende:**

### **Artikel 1:**

Heft op het aanvullend reglement van de politie op het wegverkeer betreffende de gemeenteweg Sint-Jan-Baptiststraat, vastgesteld in zitting van 29 september 2022, van zodra het nieuwe reglement in werking treedt.

**Artikel 2:**

Stelt vast het bijgevoegd aanvullend reglement van de politie op het wegverkeer en het signalisatieplan betreffende de gemeenteweg Sint-Jan-Baptiststraat.

2023\_CBS\_01848 - Nieuw aanvullend reglement van de politie op het wegverkeer - gemeenteweg - Sint-Jan-Baptiststraat - nieuwe verkeersmaatregel(en)

## Aanvullend reglement van de politie op het wegverkeer - gemeenteweg – Sint-Jan-Baptiststraat

Vastgesteld in het College van Burgemeester en Schepenen van

Bekendgemaakt op

Geldig vanaf

Referentienummer

### Reglement

#### Artikel 1

Op de Sint-Jan-Baptiststraat van het kruispunt met de Weversstraat tot het kruispunt met het Emilius Seghersplein in de richting van het kruispunt met het Emilius Seghersplein geldt:

verboden rijrichting voor iedere bestuurder;

de maatregel geldt niet voor fietsers en bestuurders van tweewielige bromfietsen klasse A.

In de tegenovergestelde richting geldt:

toegelaten rijrichting op de openbare weg met eenrichtingsverkeer;

fietsers en tweewielige bromfietsen klasse A mogen in beide richtingen rijden.

Dit wordt gesignaleerd door:

- verkeersborden C1
- de verkeersborden worden aangevuld met onderborden M3
- verkeersborden F19
- de verkeersborden worden aangevuld met onderborden M5

#### Artikel 2

Op de Sint-Jan-Baptiststraat ter hoogte van de zijgevel van de Sint-Jan-Baptistkerk, tegenover de zijgevel van huisnummers 24-25 van het Emilius Seghersplein, voor vier dwarsliggende parkeerplaatsen, geldt:

het parkeren is toegelaten;

het parkeren is voorbehouden voor voertuigen waarop de parkeerkaart voor autodelen is aangebracht.

Dit wordt gesignaleerd door:

- verkeersborden E9a
- de verkeersborden worden aangevuld met onderborden Type VII

#### Artikel 3

Op de Sint-Jan-Baptiststraat ter hoogte van de zijgevel van de Sint-Jan-Baptistkerk, tegenover de zijgevel van huisnummers 24-25 van het Emilius Seghersplein, voor twee dwarsliggende parkeerplaatsen, geldt:

het parkeren is toegelaten;

het parkeren is voorbehouden voor volgende categorie van voertuigen: elektrische voertuigen.

Dit wordt gesignaleerd door:

- verkeersborden E9a
- de verkeersborden worden aangevuld met onderborden Type VIId

#### Artikel 4

**Op de Sint-Jan-Baptiststraat geldt:**

**het (woon)erf wordt afgebakend. Het begin van het (woon)erf wordt aangeduid;  
ook het einde van het (woon)erf wordt aangeduid.**

**Dit wordt gesignaleerd door:**

- verkeersborden F12a
- verkeersborden F12b

**Artikel 5**

**Op de Sint-Jan-Baptiststraat ter hoogte van het kruispunt met het Emilius Seghersplein geldt:  
op de Sint-Jan-Baptiststraat ter hoogte van het kruispunt met de Weversstraat wordt volgende  
maatregel ingevoerd:**

**de bestuurders moeten voorrang verlenen.**


**Dit wordt gesignaleerd door:**

- verkeersborden B1

---


(einde reglement)



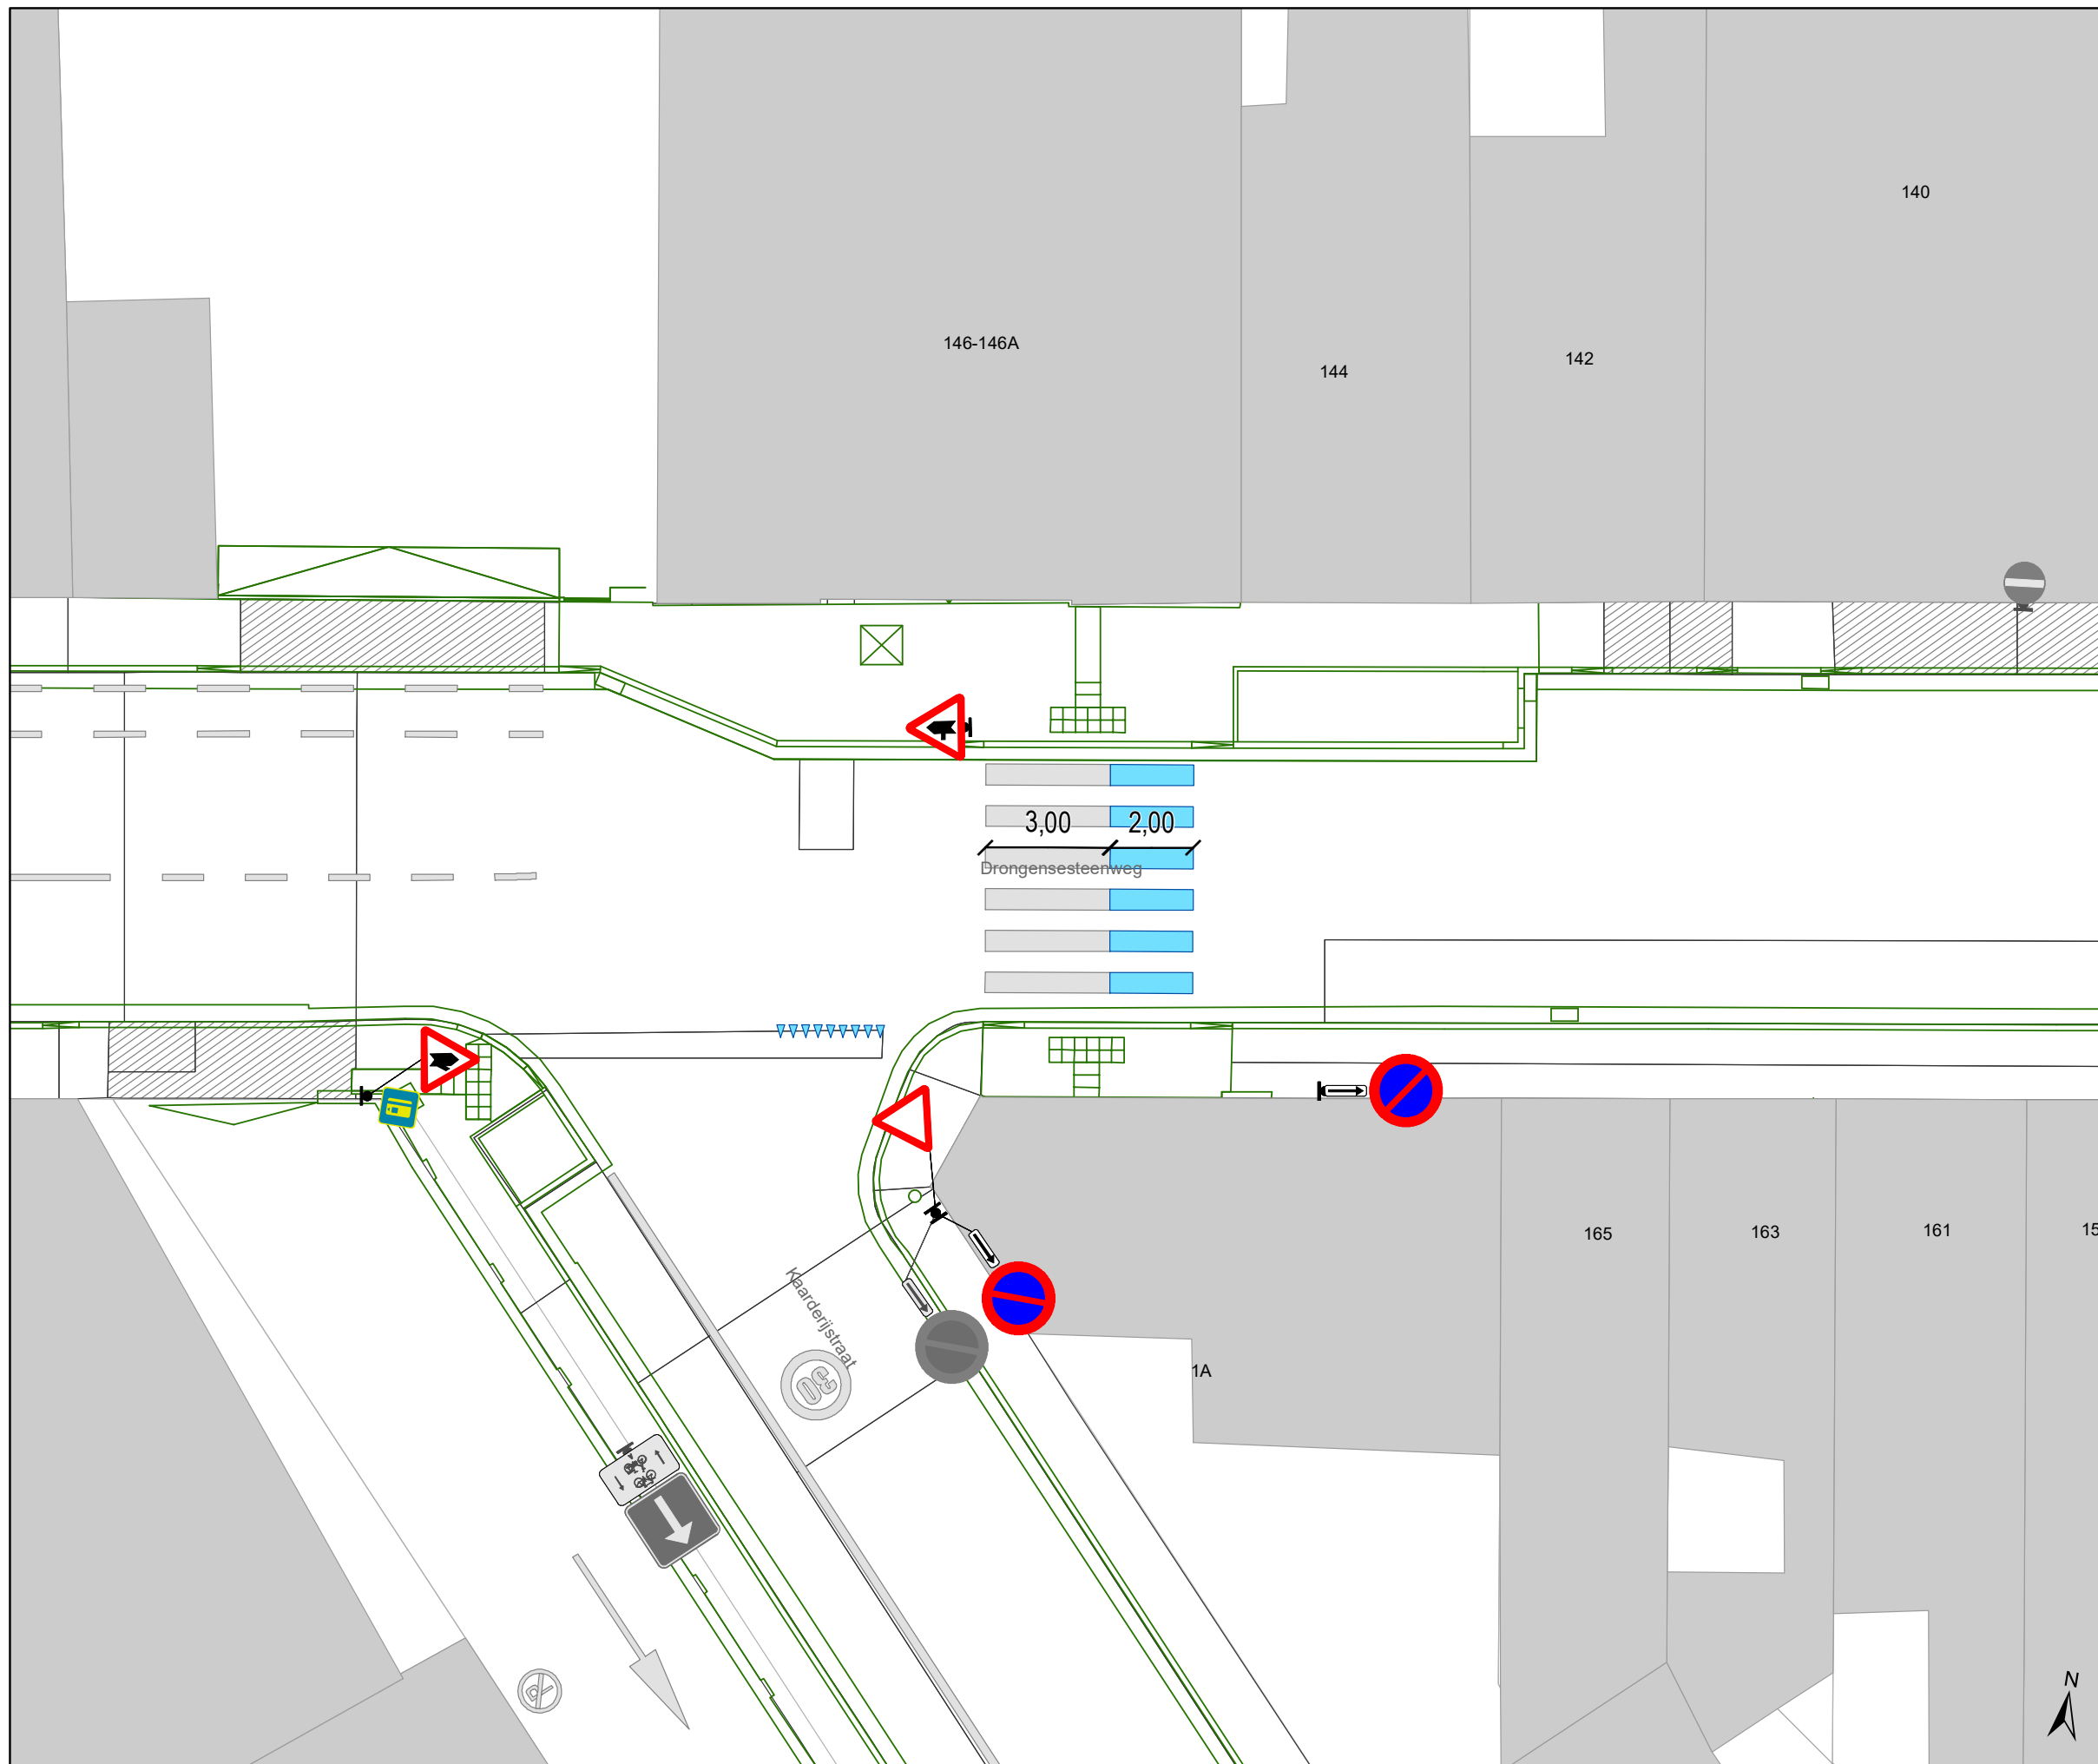

### Legende

-  Bestaande verkeersborden
-  Geplande verkeersborden
-  Te verwijderen verkeersborden
-  Bestaande wegmarkeringen
-  Geplande wegmarkeringen
-  Te verwijderen wegmarkeringen
-  Ander gepland dossier (ter uitvoering bij DWBW)
-  Ander gepland dossier (in voorbereiding bij MOBBED)
-  Ander gepland dossier (in voorbereiding bij MOBBED)
-  Ontwerp heraanleg
-  Bestaande fietsenstalling
-  Te verwijderen fietsenstalling

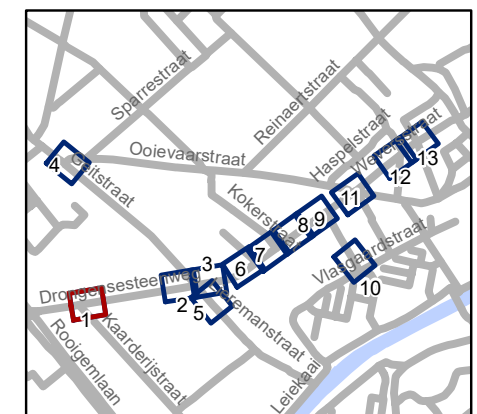


**gent:** Mobiliteitsbedrijf stad Gent  
Verkeerstechnische taken

**Drongensesteenweg  
IKZ-heraanleg**


Dossiernummer P-349193

DATUM	SCHAAL	PLAN	P.FORMAAT
21/12/2022	1/150	1/13	A3

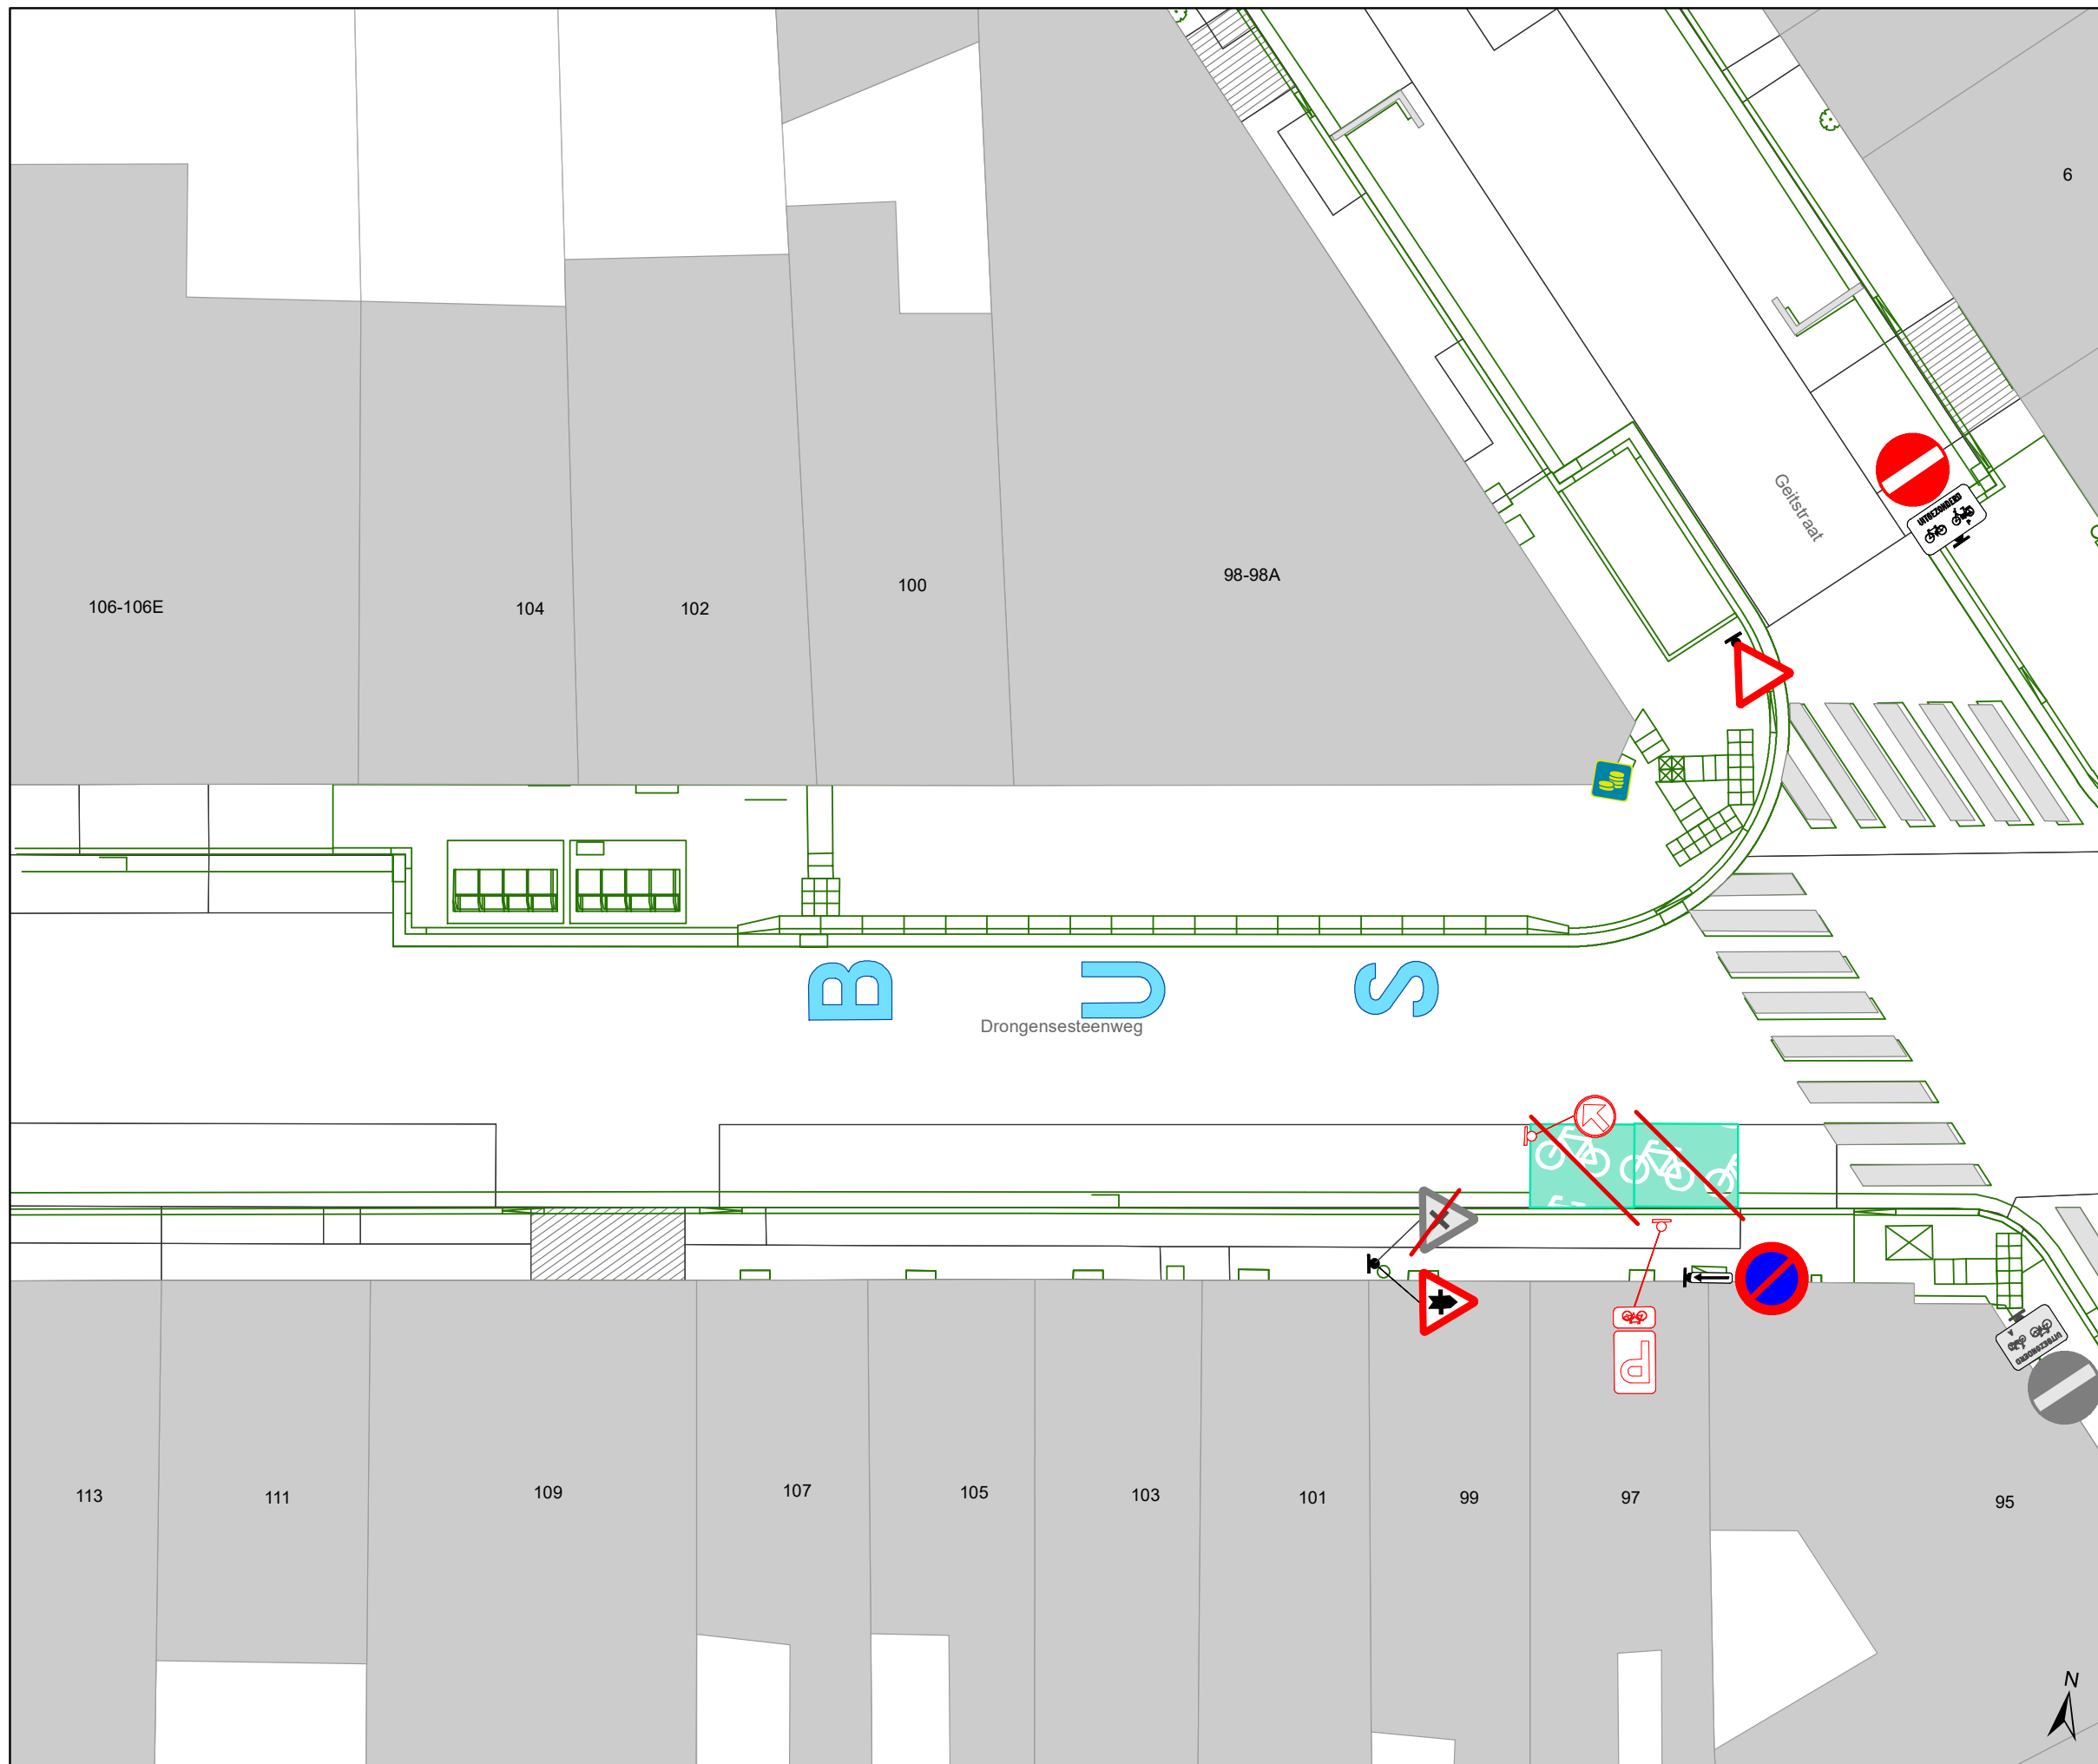

### Legende

-  Bestaande verkeersborden
-  Geplande verkeersborden
-  Te verwijderen verkeersborden
-  Bestaande wegmarkeringen
-  Geplande wegmarkeringen
-  Te verwijderen wegmarkeringen
-  Ander gepland dossier (ter uitvoering bij DWBW)
-  Ander gepland dossier (in voorbereiding bij MOBBD)
-  Ander gepland dossier (in voorbereiding bij MOBBD)
-  Ontwerp heraanleg
-  Bestaande fietsenstalling
-  Te verwijderen fietsenstalling

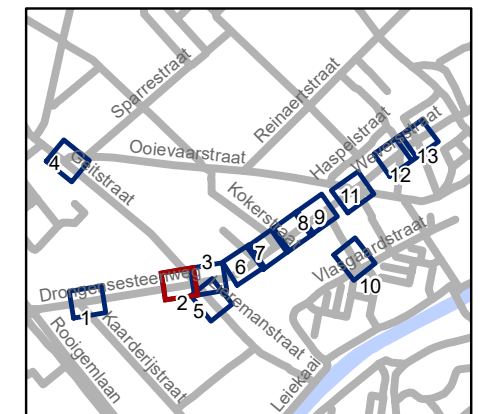


**gent:** Mobiliteitsbedrijf stad Gent  
Verkeerstechnische taken

### Drongensesteenweg IKZ-heraanleg


Dossiernummer P-349193

DATUM	SCHAAL	PLAN	P.FORMAAT
21/12/2022	1/150	2/13	A3

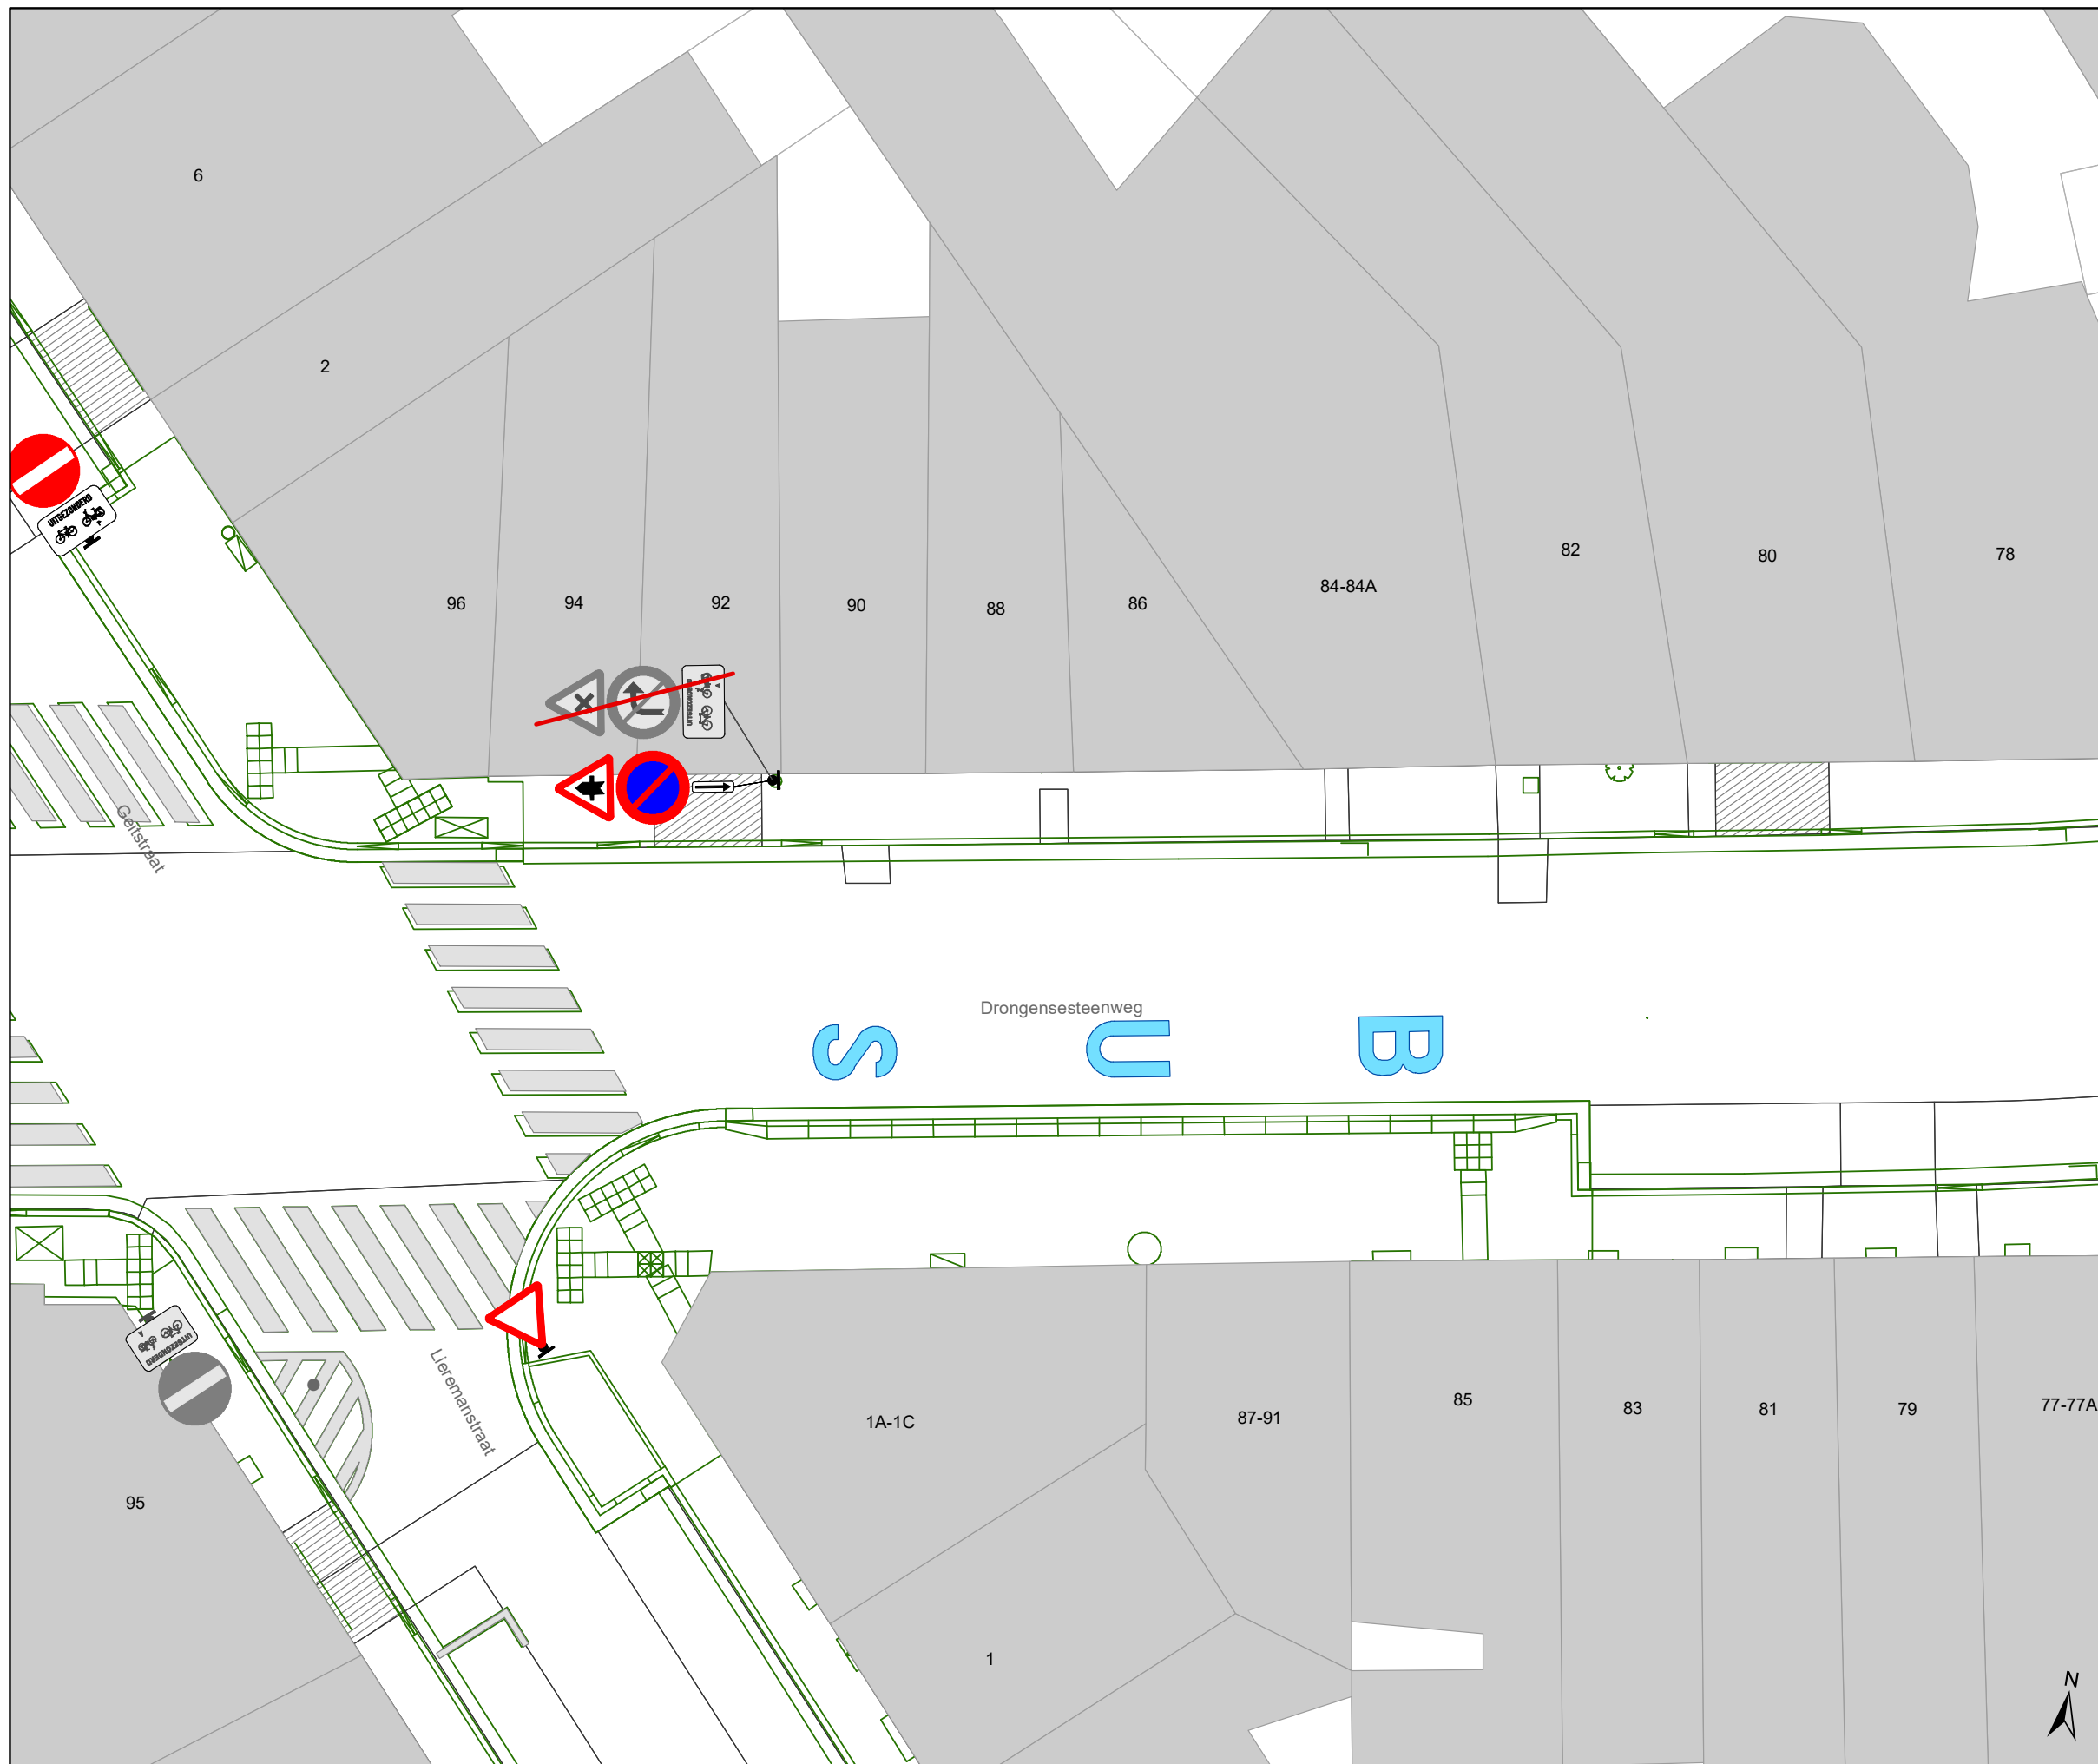

### Legende

-  Bestaande verkeersborden
-  Geplande verkeersborden
-  Te verwijderen verkeersborden
-  Bestaande wegmarkeringen
-  Geplande wegmarkeringen
-  Te verwijderen wegmarkeringen
-  Ander gepland dossier (ter uitvoering bij DWBW)
-  Ander gepland dossier (in voorbereiding bij MOBBED)
-  Ander gepland dossier (in voorbereiding bij MOBBED)
-  Ontwerp heraanleg
-  Bestaande fietsenstalling
-  Te verwijderen fietsenstalling

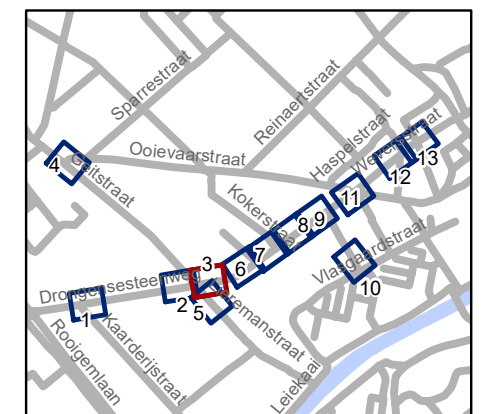


**gent:** Mobiliteitsbedrijf stad Gent  
Verkeerstechnische taken

**Drongensesteenweg  
IKZ-heraanleg**


Dossiernummer P-349193

DATUM	SCHAAL	PLAN	P.FORMAAT
21/12/2022	1/150	3/13	A3

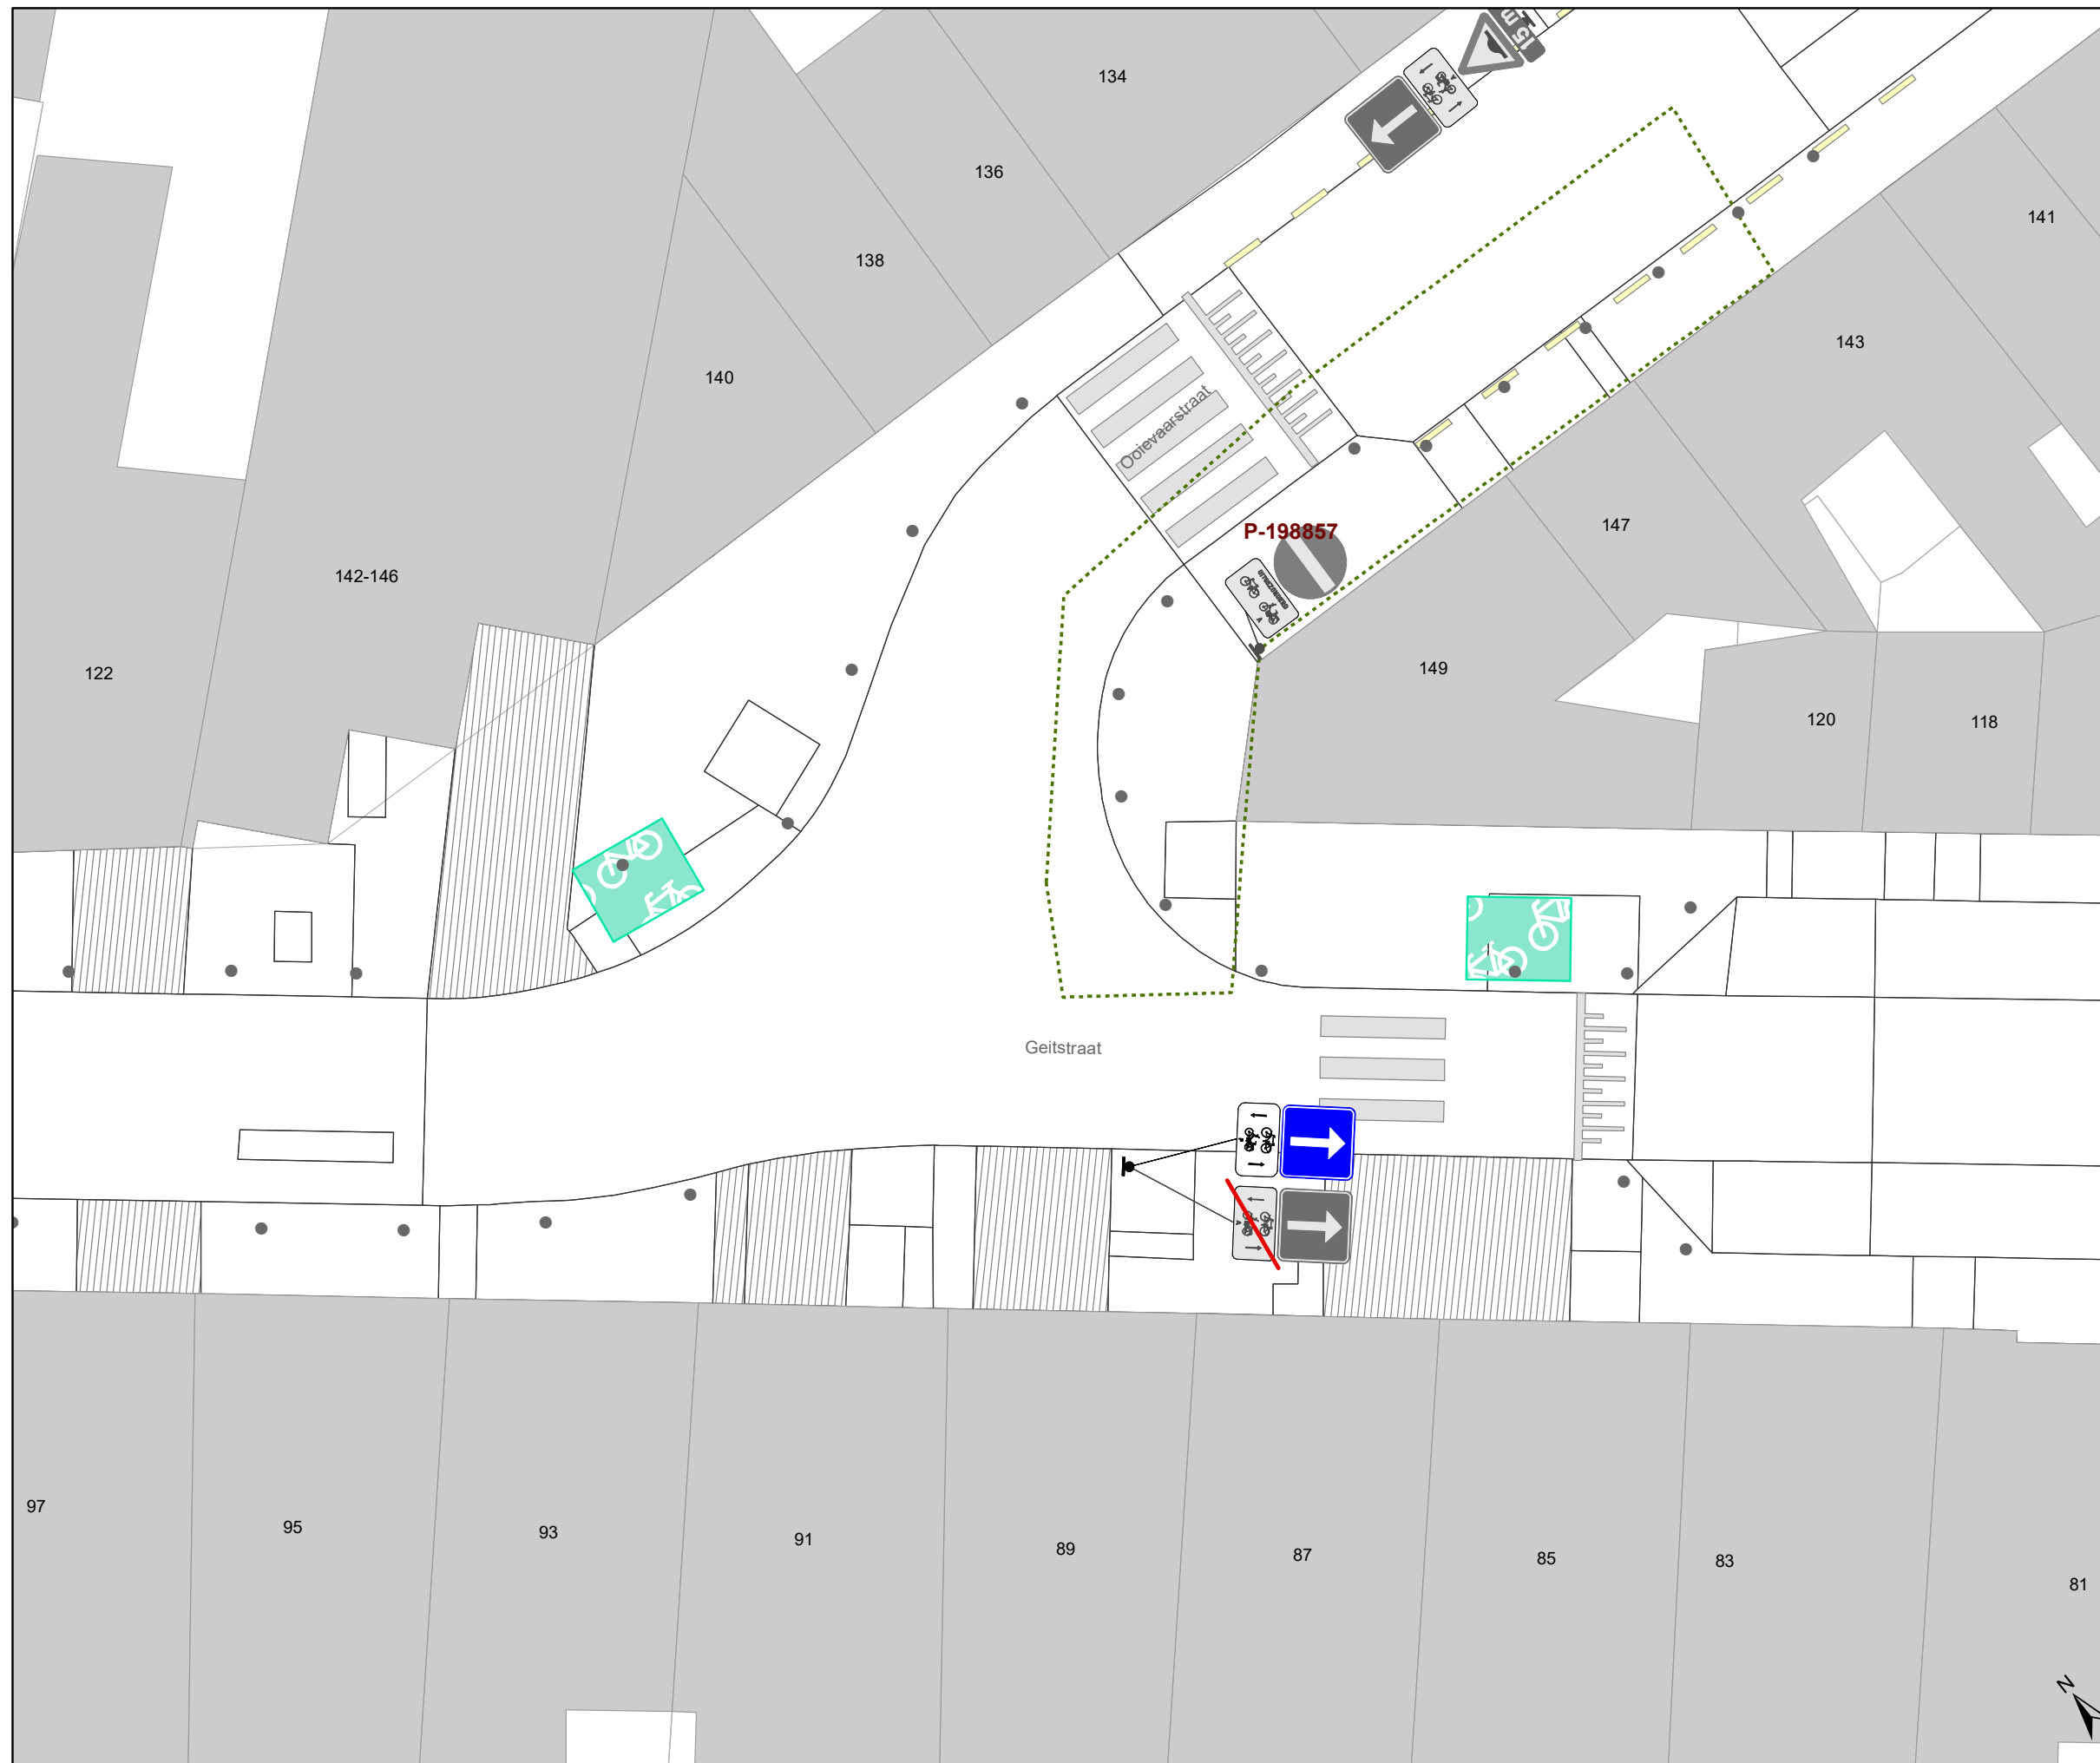

### Legende

-  Bestaande verkeersborden
-  Geplande verkeersborden
-  Te verwijderen verkeersborden
-  Bestaande wegmarkeringen
-  Geplande wegmarkeringen
-  Te verwijderen wegmarkeringen
-  Ander gepland dossier (ter uitvoering bij DWBW)
-  Ander gepland dossier (in voorbereiding bij MOBBER)
-  Ander gepland dossier (in voorbereiding bij MOBBER)
-  Ontwerp heraanleg
-  Bestaande fietsenstalling
-  Te verwijderen fietsenstalling

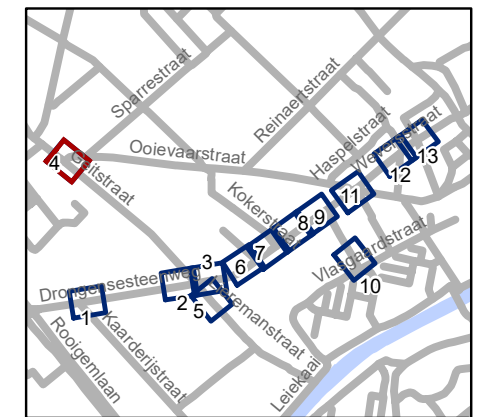


**gent:** Mobiliteitsbedrijf stad Gent  
Verkeerstechnische taken

**Drongenseseenweg  
IKZ-heraanleg**


Dossiernummer P-349193

DATUM	SCHAAL	PLAN	P.FORMAAT
21/12/2022	1/150	4/13	A3

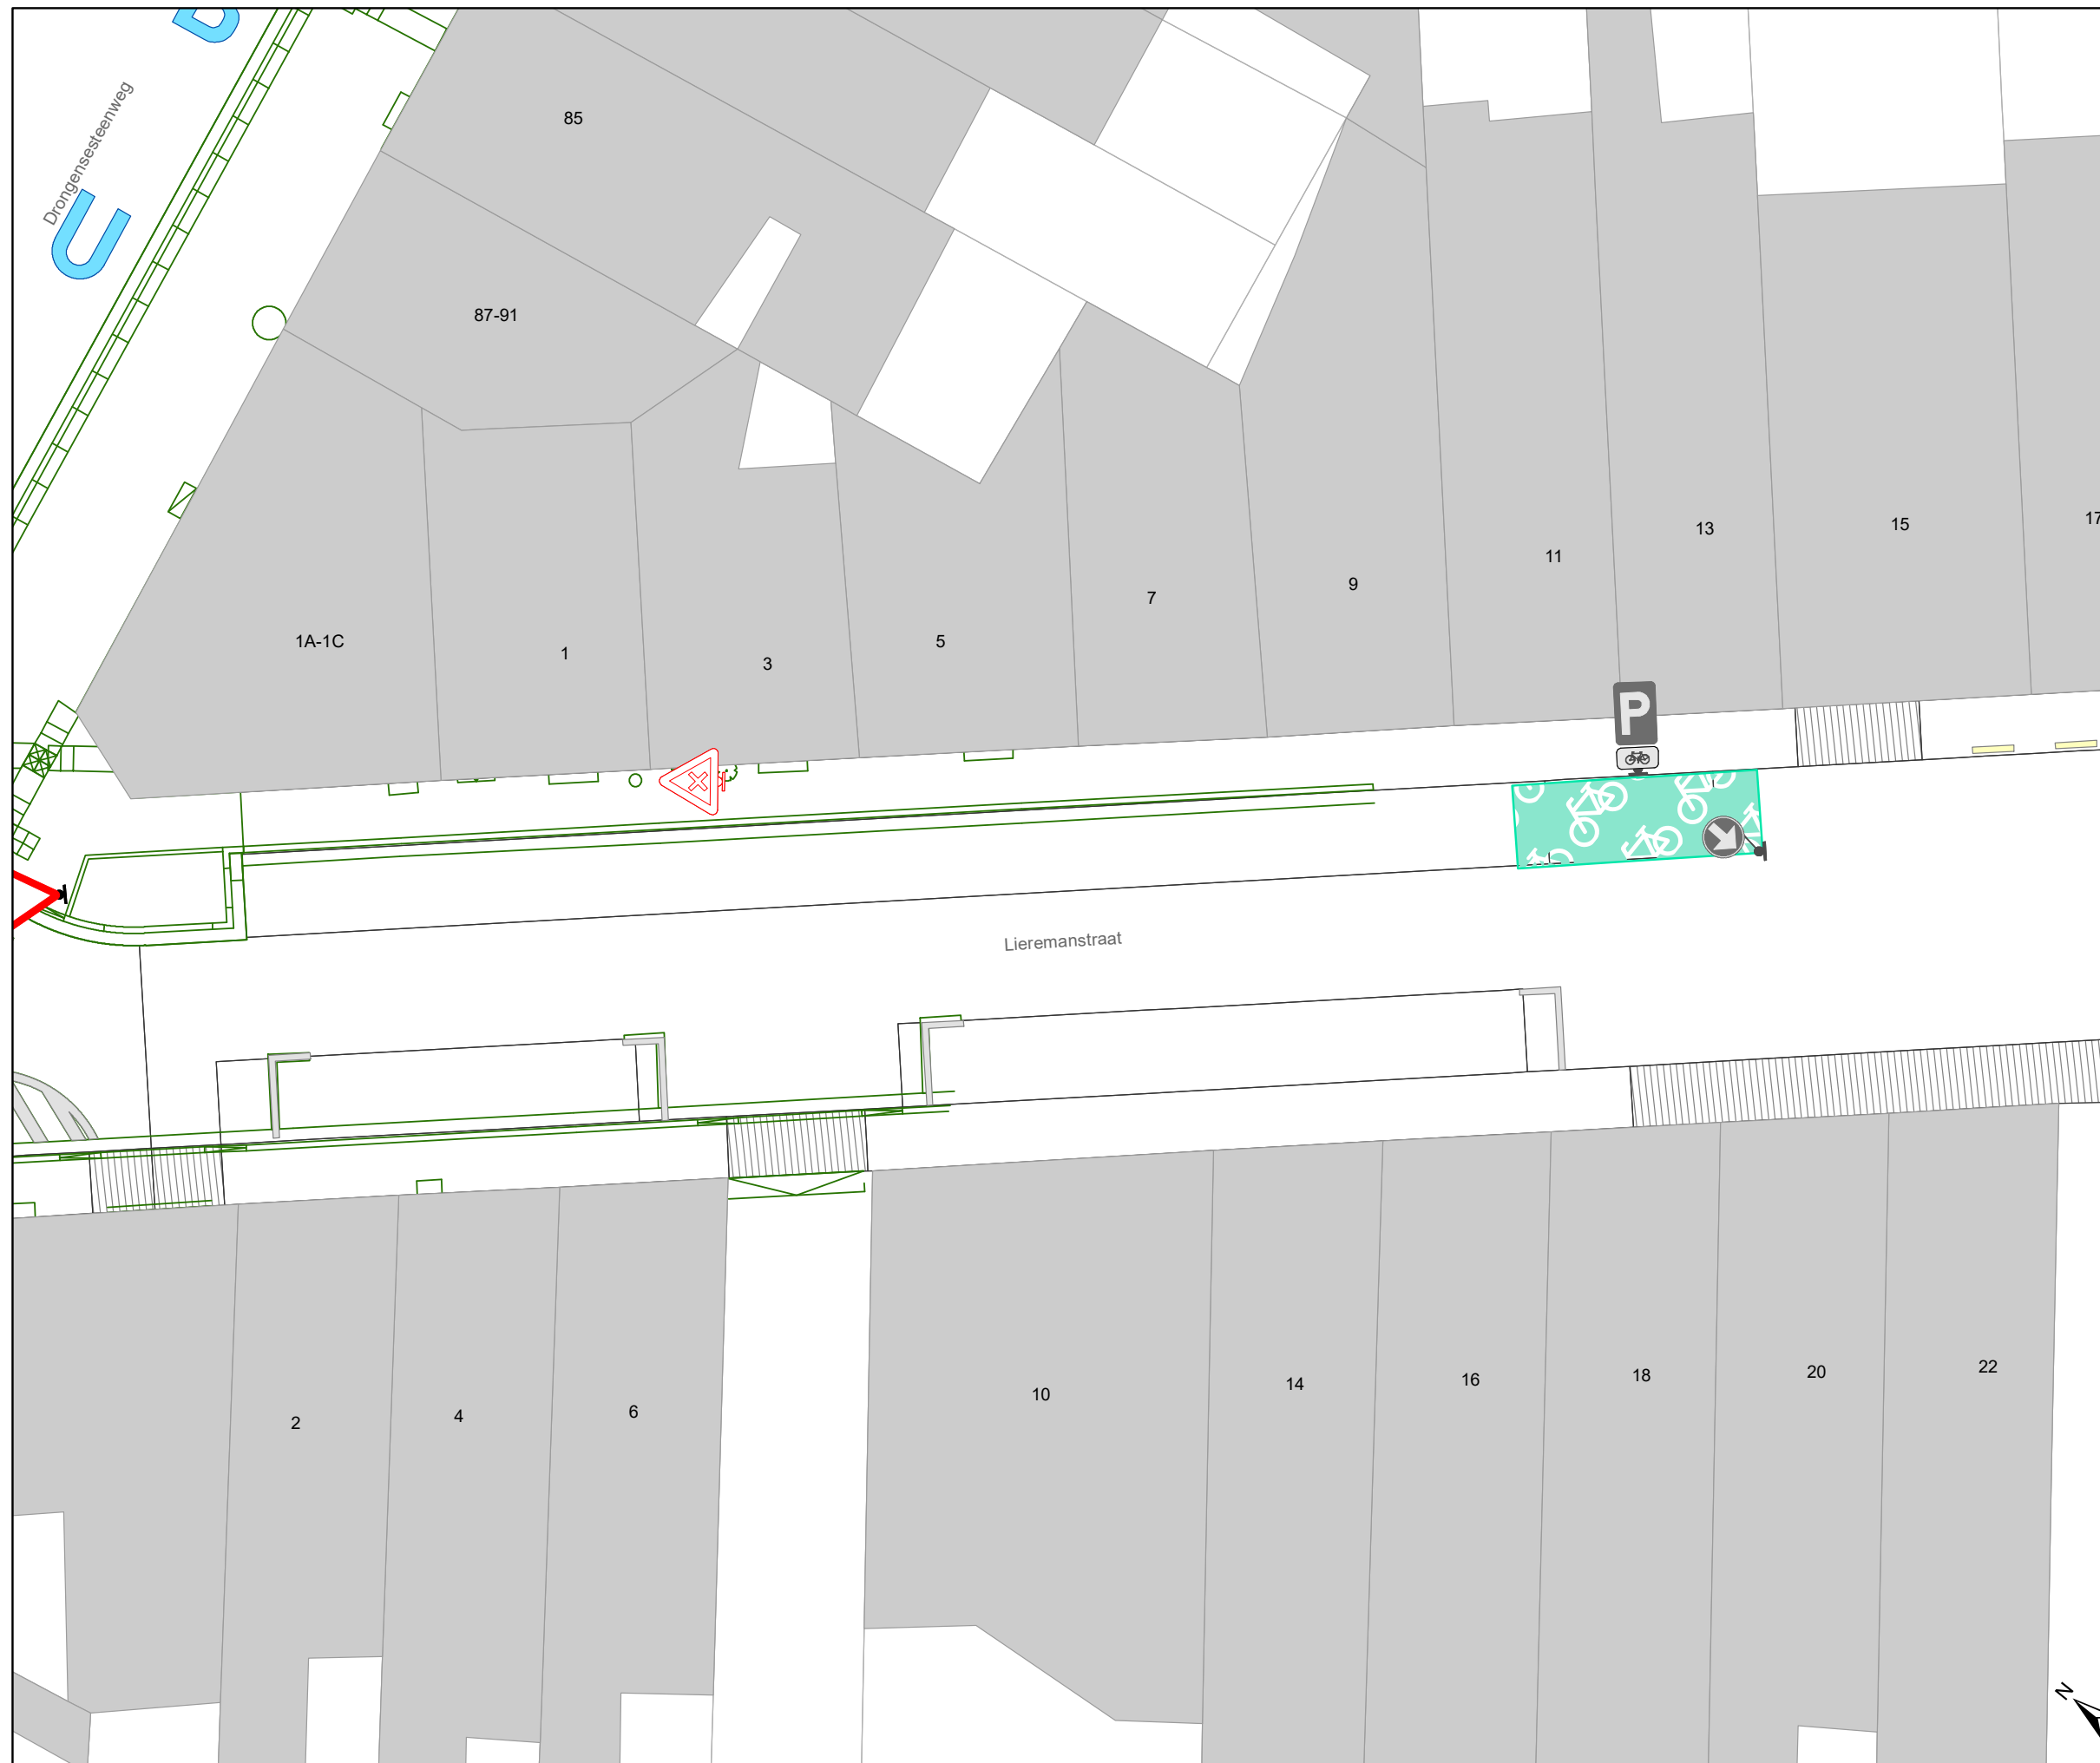

### Legende

-  Bestaande verkeersborden
-  Geplande verkeersborden
-  Te verwijderen verkeersborden
-  Bestaande wegmarkeringen
-  Geplande wegmarkeringen
-  Te verwijderen wegmarkeringen
-  Ander gepland dossier (ter uitvoering bij DWBW)
-  Ander gepland dossier (in voorbereiding bij MOBBED)
-  Ander gepland dossier (in voorbereiding bij MOBBED)
-  Ontwerp heraanleg
-  Bestaande fietsenstalling
-  Te verwijderen fietsenstalling

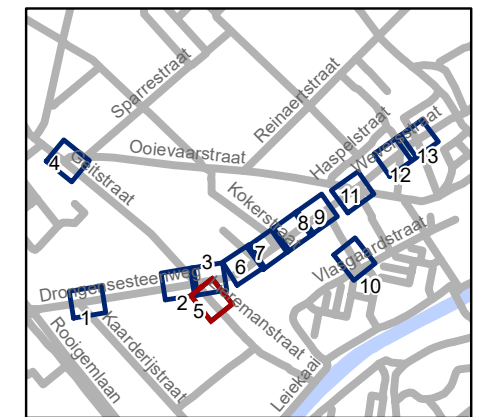


**gent:** Mobiliteitsbedrijf stad Gent  
Verkeerstechnische taken

**Drongensesteenweg  
IKZ-heraanleg**


Dossiernummer P-349193

DATUM	SCHAAL	PLAN	P FORMAAT
21/12/2022	1/150	5/13	A3

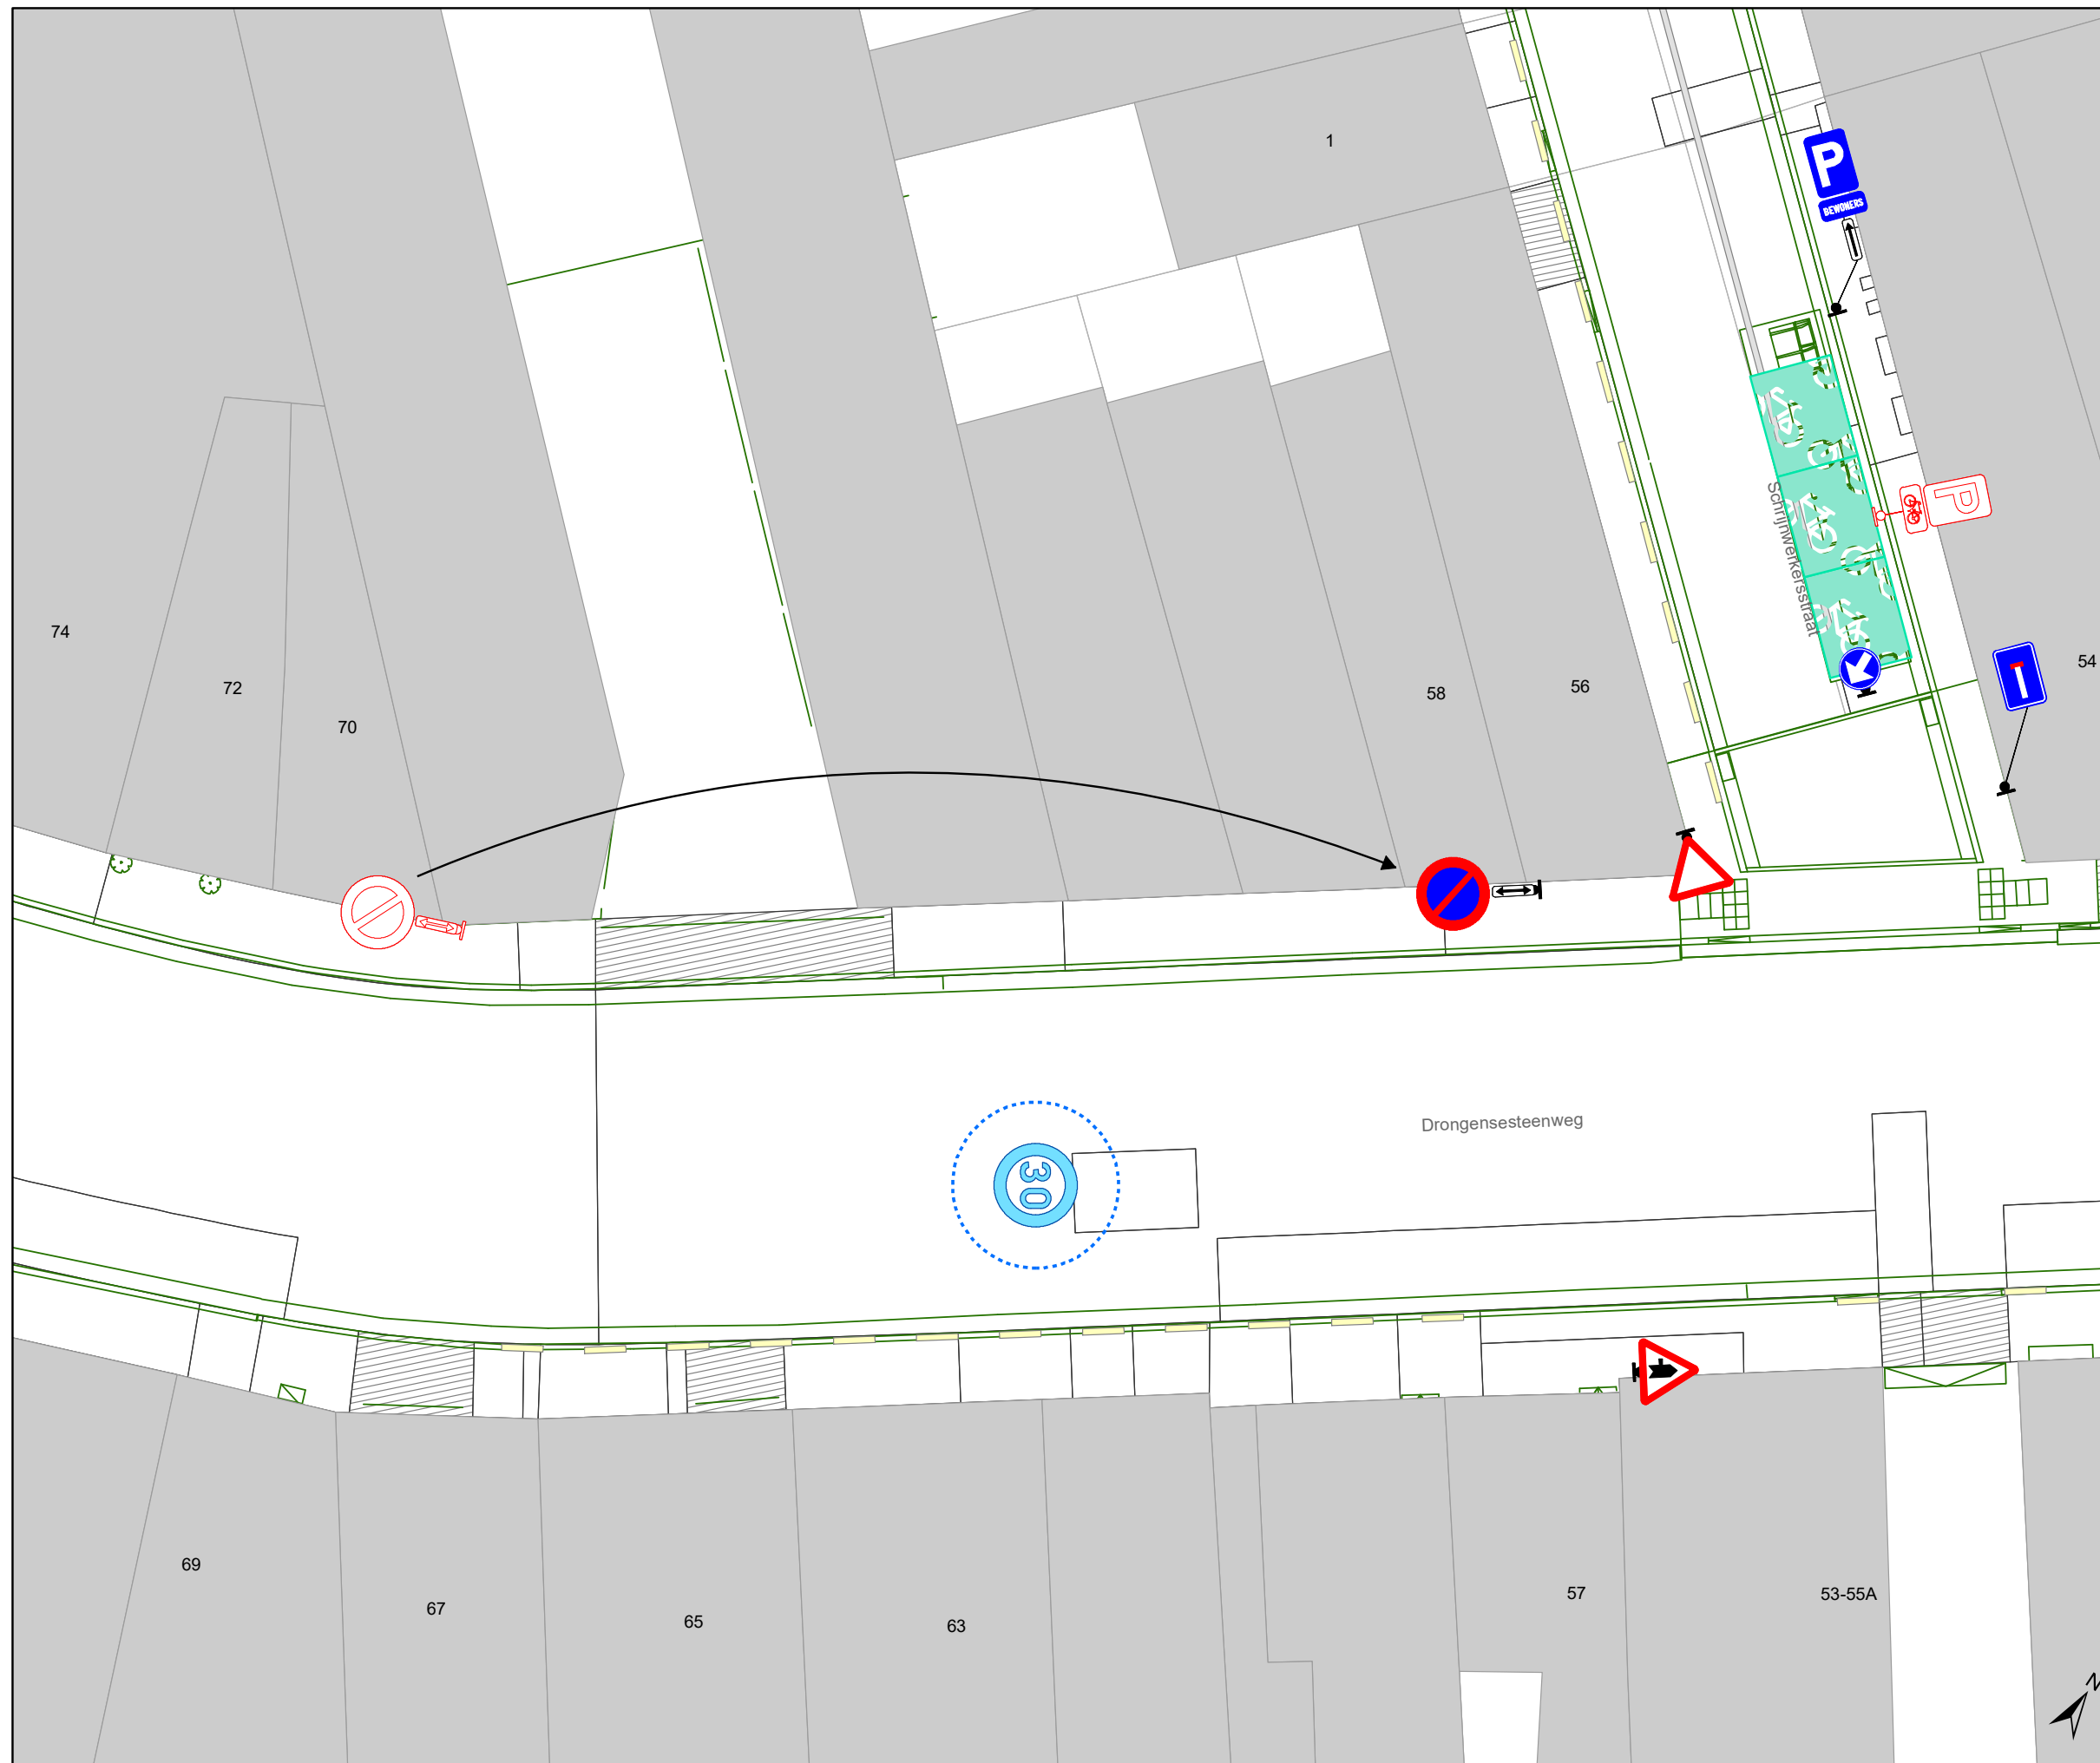

### Legende

-  Bestaande verkeersborden
-  Geplande verkeersborden
-  Te verwijderen verkeersborden
-  Bestaande wegmarkeringen
-  Geplande wegmarkeringen
-  Te verwijderen wegmarkeringen
-  Ander gepland dossier (ter uitvoering bij DWBW)
-  Ander gepland dossier (in voorbereiding bij MOBBER)
-  Ander gepland dossier (in voorbereiding bij MOBBER)
-  Ontwerp heraanleg
-  Bestaande fietsenstalling
-  Te verwijderen fietsenstalling

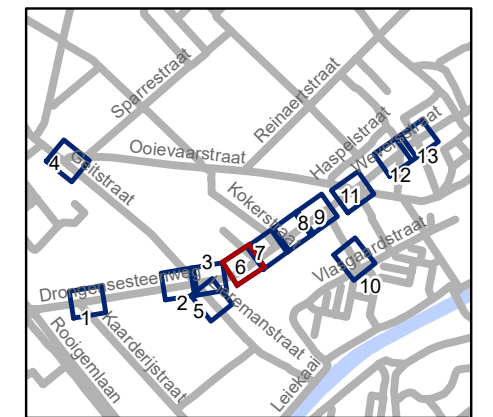


**gent:** Mobiliteitsbedrijf stad Gent  
Verkeerstechnische taken

**Drongensesteenweg  
IKZ-heraanleg**


Dossiernummer P-349193

DATUM	SCHAAL	PLAN	P.FORMAAT
21/12/2022	1/150	6/13	A3

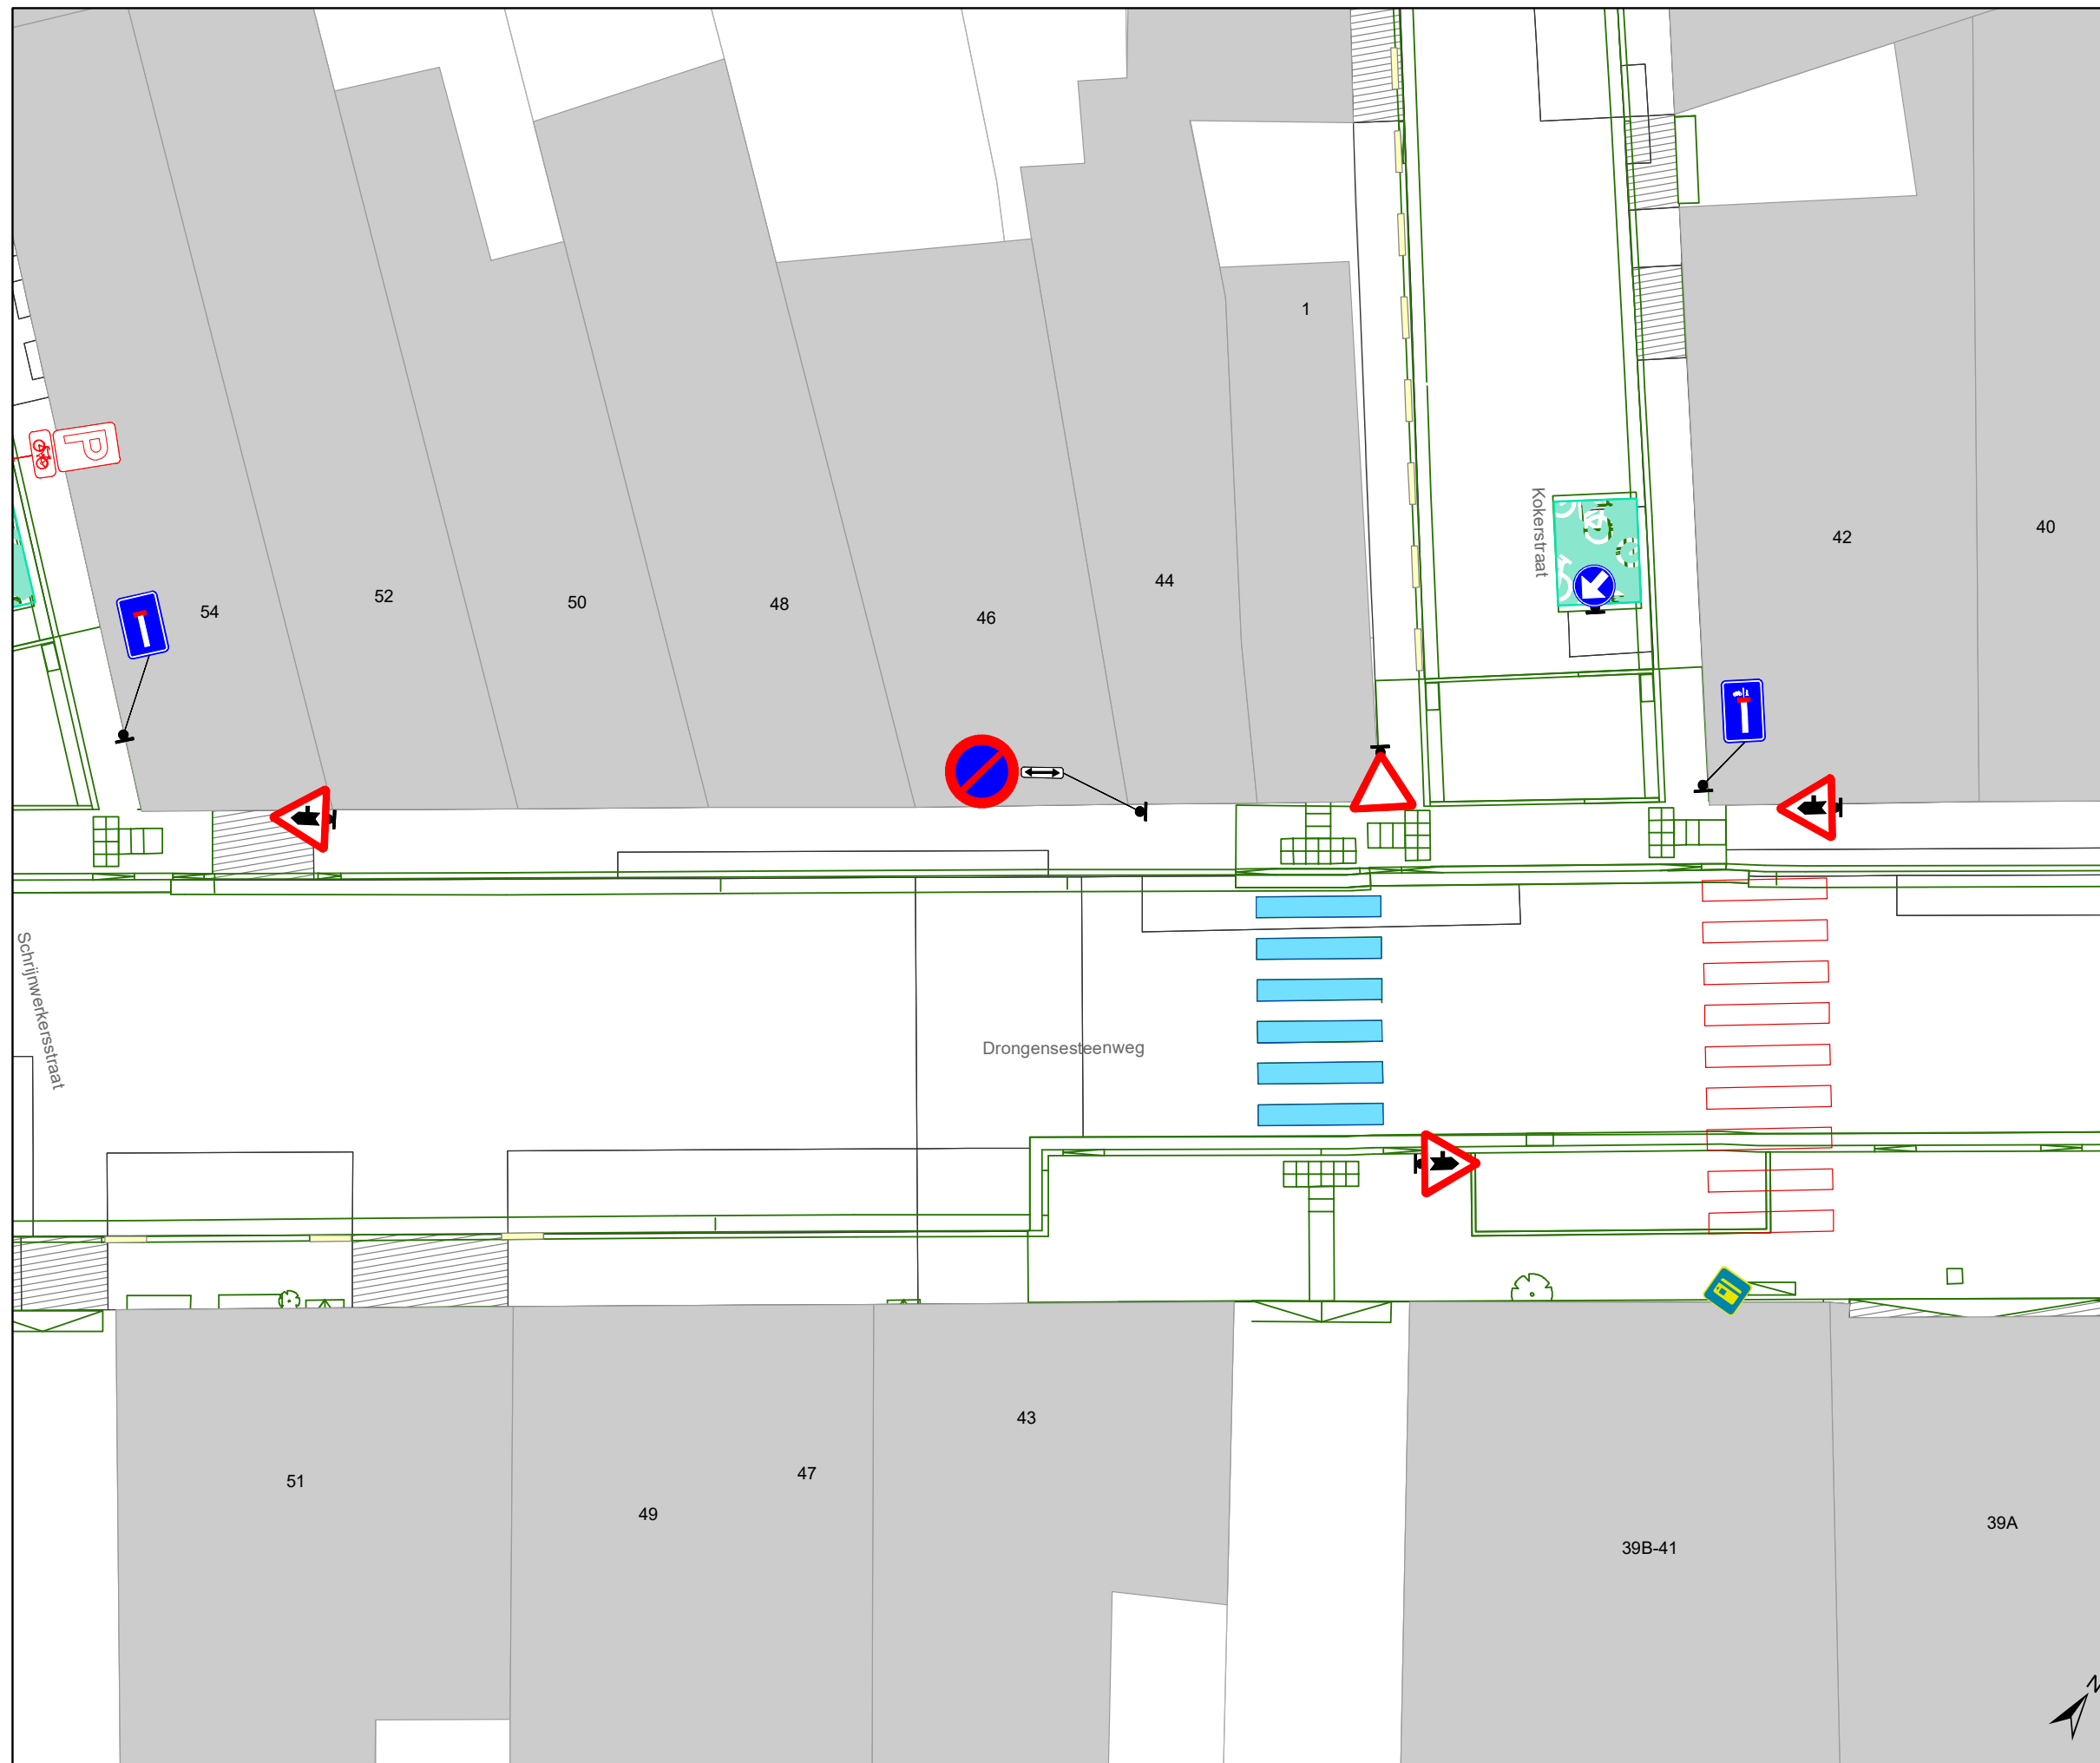

### Legende

-  Bestaande verkeersborden
-  Geplande verkeersborden
-  Te verwijderen verkeersborden
-  Bestaande wegmarkeringen
-  Geplande wegmarkeringen
-  Te verwijderen wegmarkeringen
-  Ander gepland dossier (ter uitvoering bij DWBW)
-  Ander gepland dossier (in voorbereiding bij MOBBER)
-  Ander gepland dossier (in voorbereiding bij MOBBER)
-  Ontwerp heraanleg
-  Bestaande fietsstalling
-  Te verwijderen fietsstalling

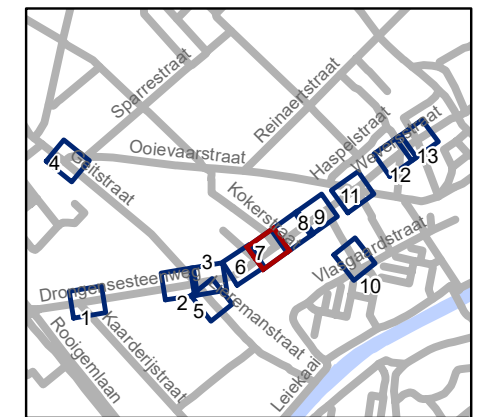


**gent:** Mobiliteitsbedrijf stad Gent  
Verkeerstechnische taken

**Drongensesteenweg  
IKZ-heraanleg**


Dossiernummer P-349193

DATUM	SCHAAL	PLAN	P.FORMAAT
21/12/2022	1/150	7/13	A3

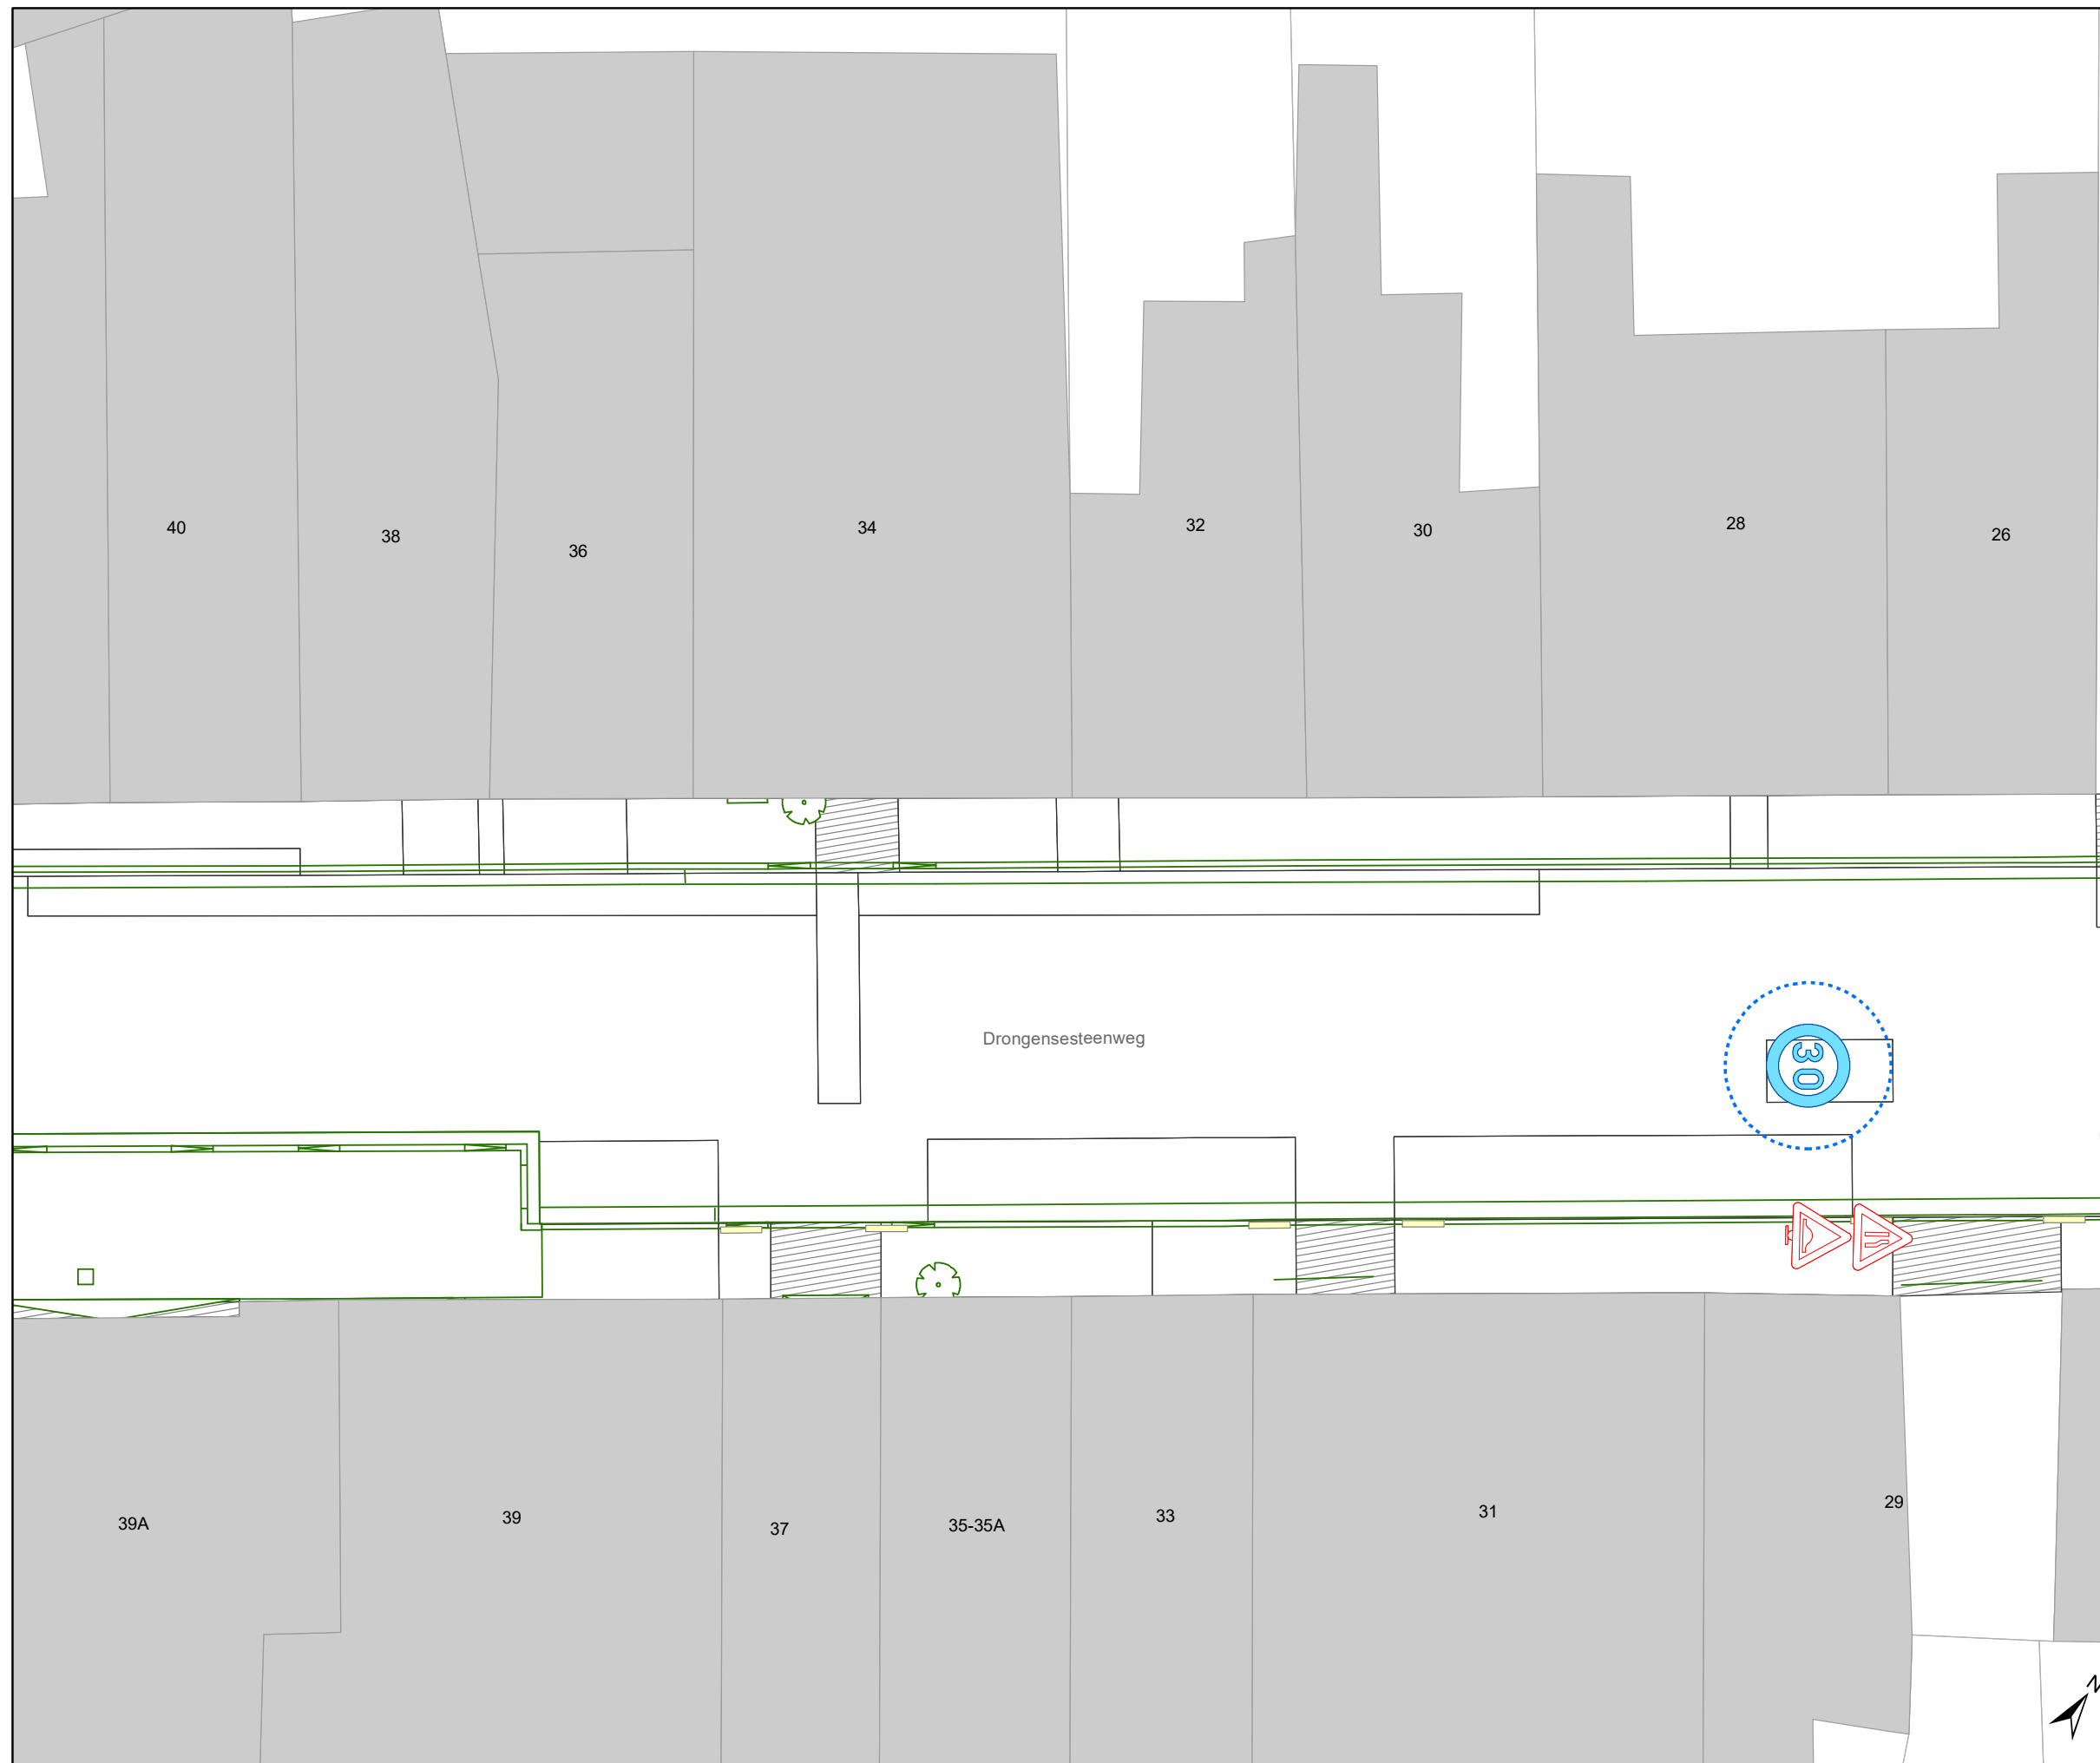

## Legende

-  Bestaande verkeersborden
-  Geplande verkeersborden
-  Te verwijderen verkeersborden
-  Bestaande wegmarkeringen
-  Geplande wegmarkeringen
-  Te verwijderen wegmarkeringen
-  Ander gepland dossier (ter uitvoering bij DWBW)
-  Ander gepland dossier (in voorbereiding bij MOBBER)
-  Ander gepland dossier (in voorbereiding bij MOBBER)
-  Ontwerp heraanleg
-  Bestaande fietsenstalling
-  Te verwijderen fietsenstalling

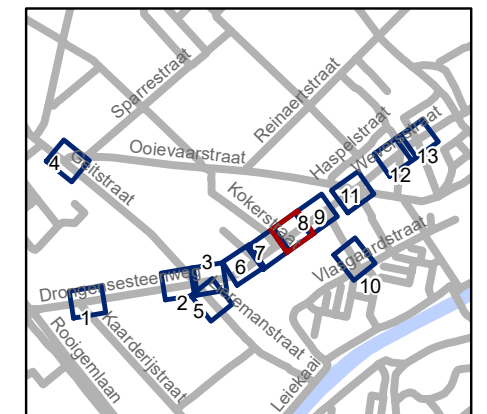


**gent:** Mobiliteitsbedrijf stad Gent  
Verkeerstechnische taken

**Drongenssteenweg  
IKZ-heraanleg**


Dossiernummer P-349193

DATUM	SCHAAL	PLAN	P.FORMAAT
21/12/2022	1/150	8/13	A3

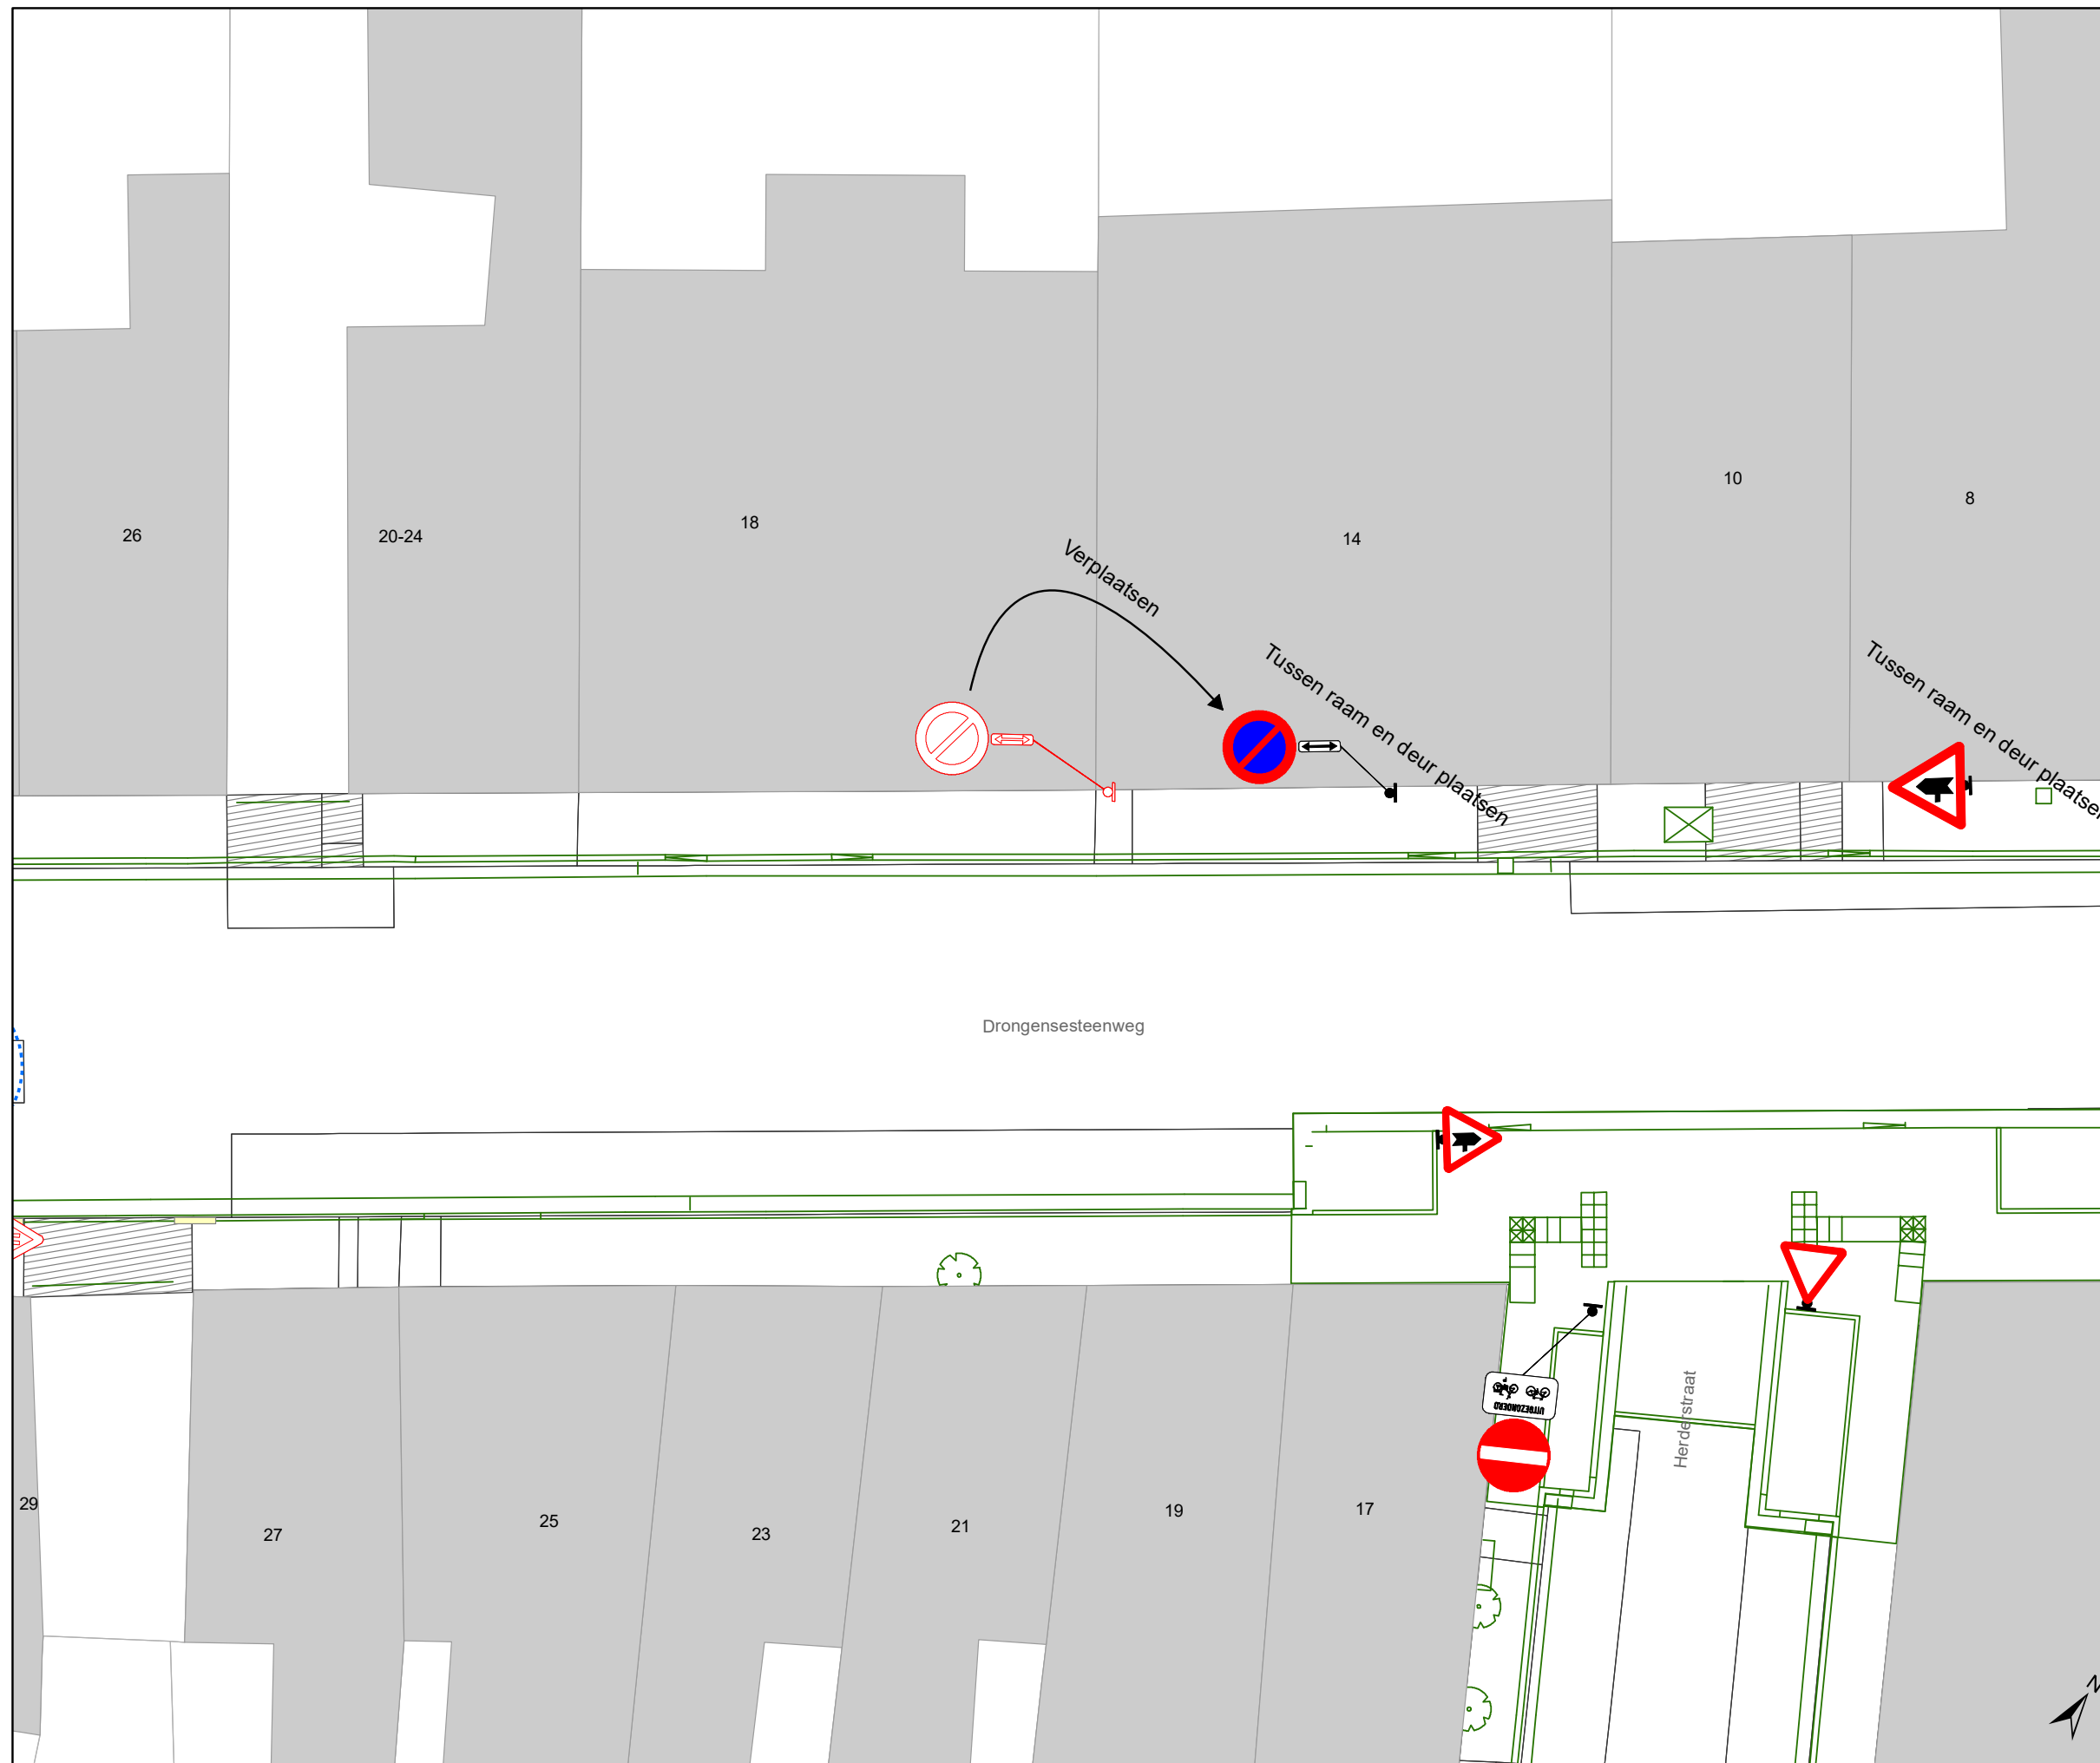

### Legende

-  Bestaande verkeersborden
-  Geplande verkeersborden
-  Te verwijderen verkeersborden
-  Bestaande wegmarkeringen
-  Geplande wegmarkeringen
-  Te verwijderen wegmarkeringen
-  Ander gepland dossier (ter uitvoering bij DWBW)
-  Ander gepland dossier (in voorbereiding bij MOBBD)
-  Ander gepland dossier (in voorbereiding bij MOBBD)
-  Ontwerp heraanleg
-  Bestaande fietsstalling
-  Te verwijderen fietsstalling

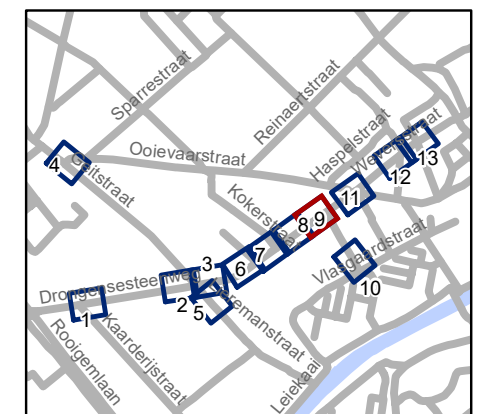


**gent:** Mobiliteitsbedrijf stad Gent  
Verkeerstechnische taken

**Drongensesteenweg  
IKZ-heraanleg**


Dossiernummer P-349193

DATUM	SCHAAL	PLAN	P.FORMAAT
21/12/2022	1/150	9/13	A3

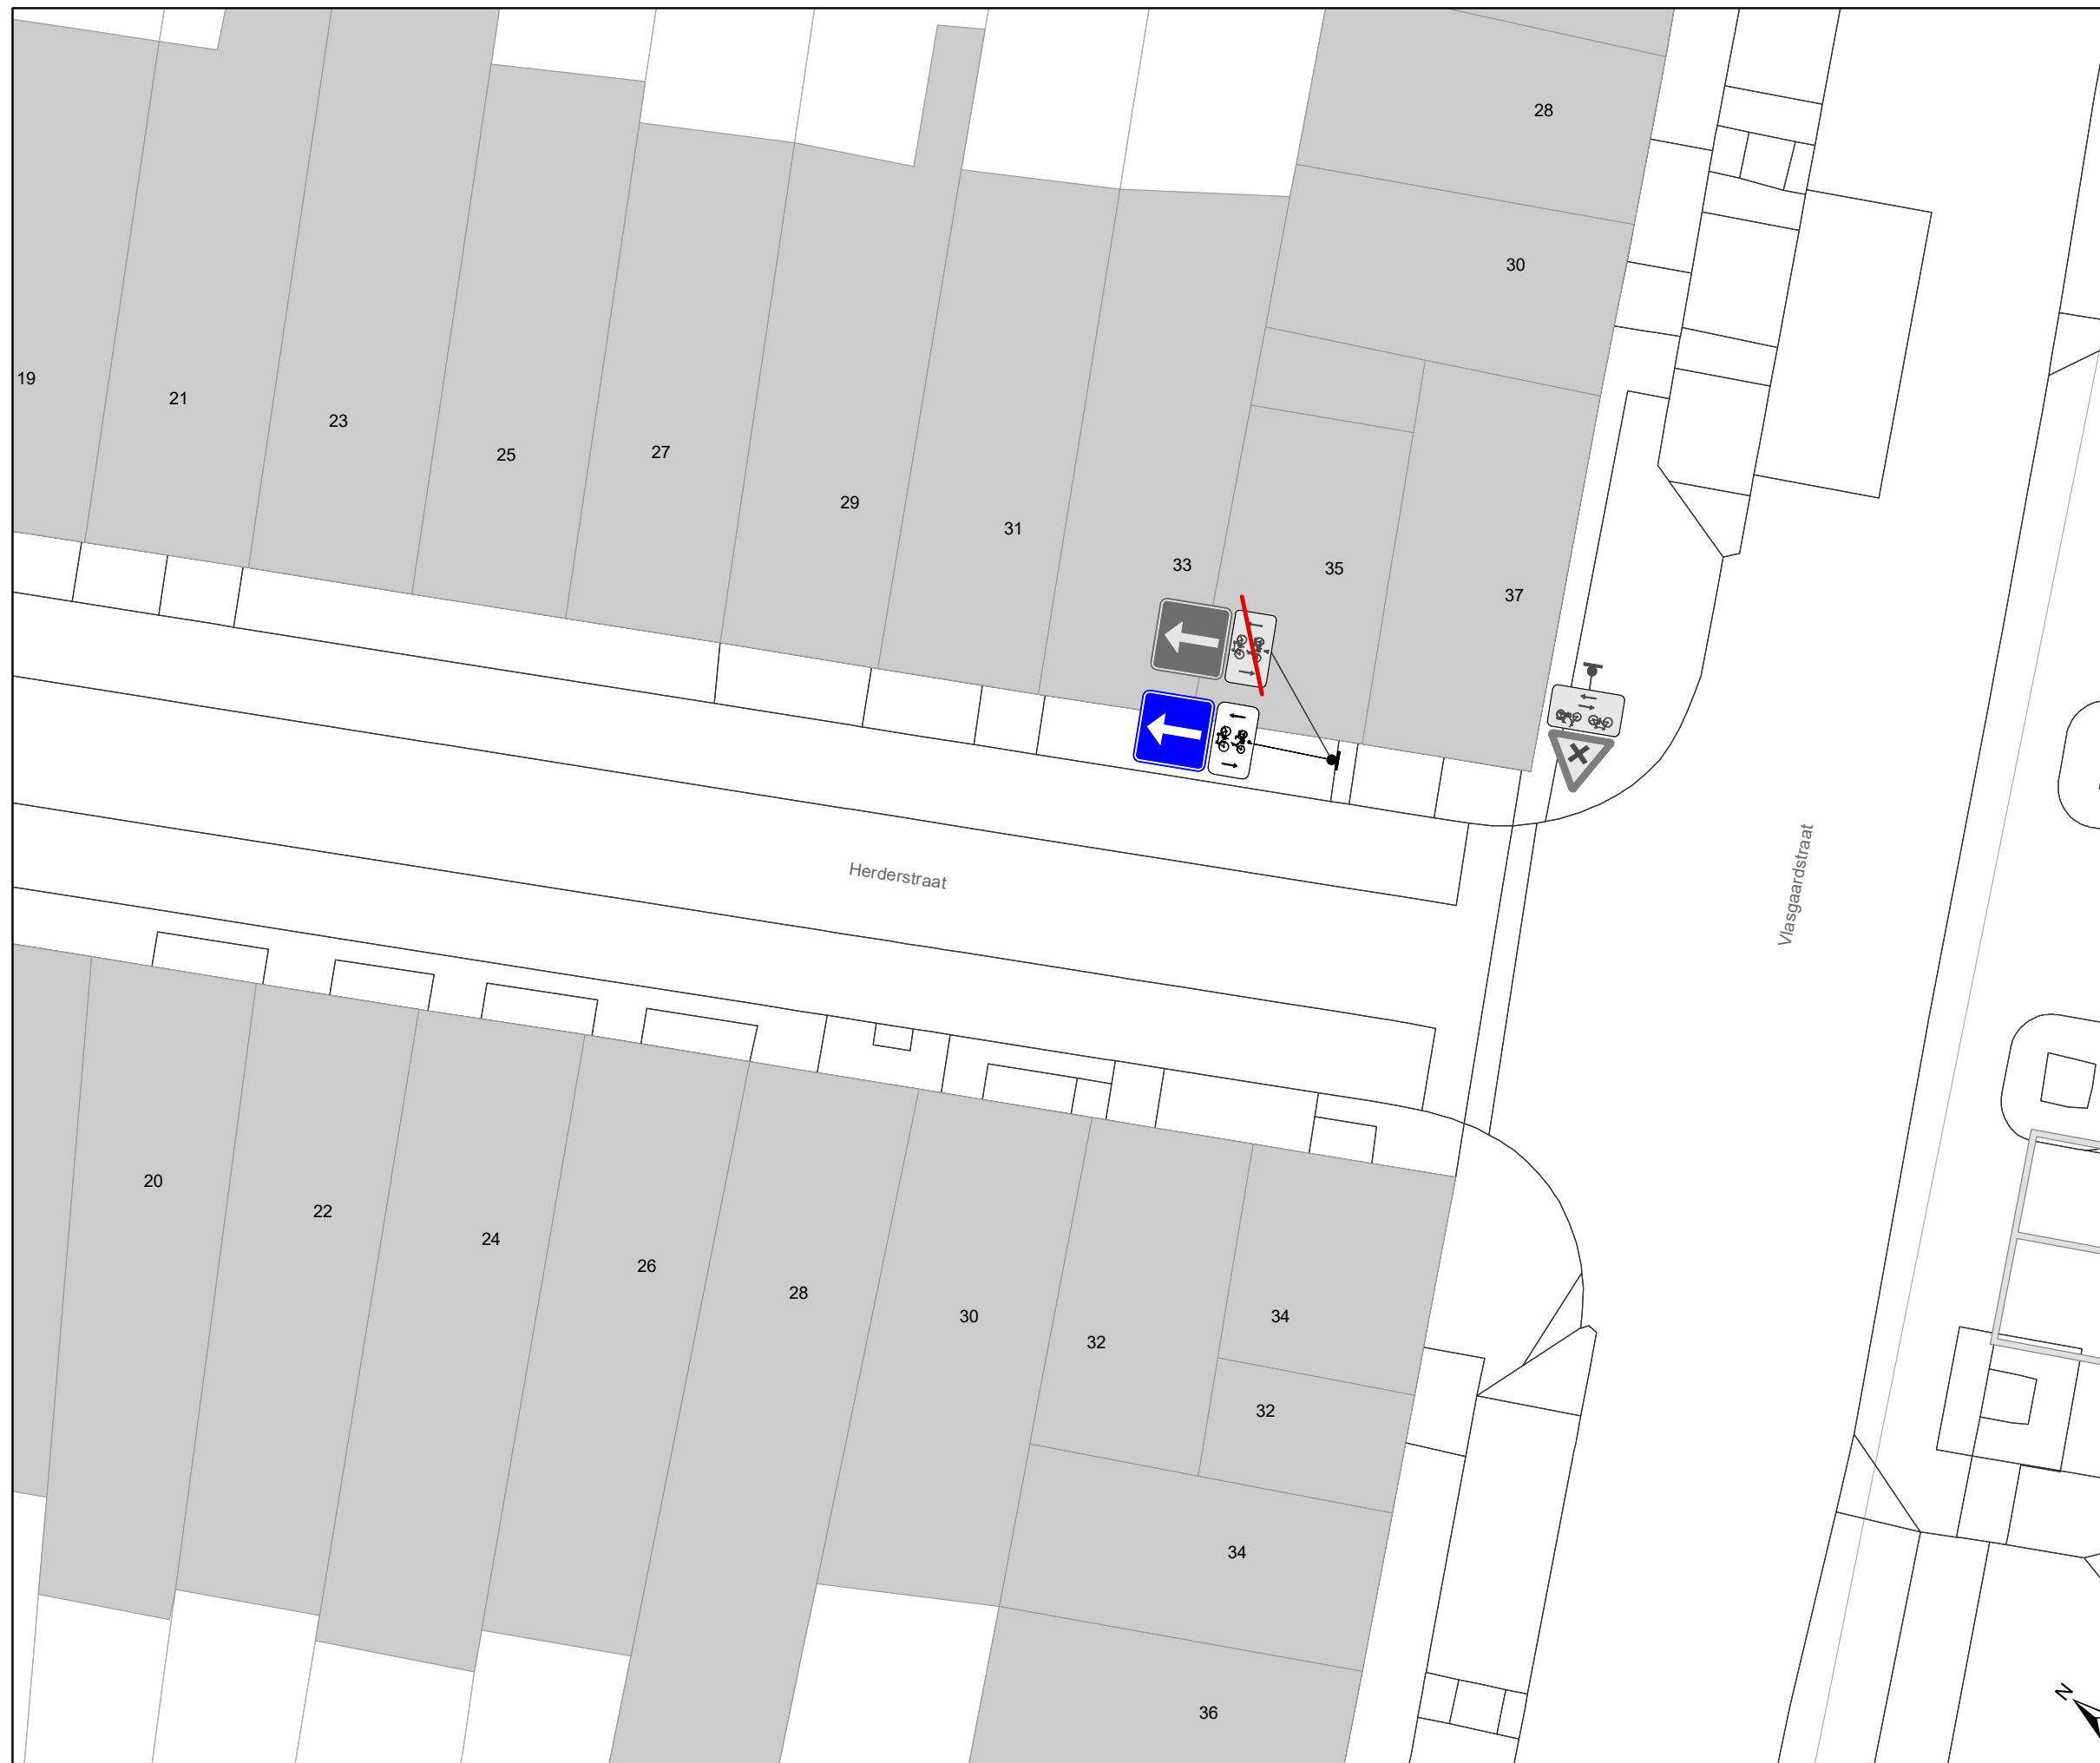

### Legende

-  Bestaande verkeersborden
-  Geplande verkeersborden
-  Te verwijderen verkeersborden
-  Bestaande wegmarkeringen
-  Geplande wegmarkeringen
-  Te verwijderen wegmarkeringen
-  Ander gepland dossier (ter uitvoering bij DWBW)
-  Ander gepland dossier (in voorbereiding bij MOBBED)
-  Ander gepland dossier (in voorbereiding bij MOBBED)
-  Ontwerp heraanleg
-  Bestaande fietsenstalling
-  Te verwijderen fietsenstalling

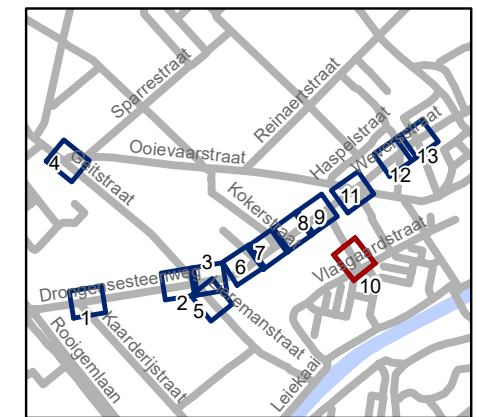


**gent:** Mobiliteitsbedrijf stad Gent  
Verkeerstechnische taken

**Drongensesteenweg  
IKZ-heraanleg**


Dossiernummer P-349193

DATUM	SCHAAL	PLAN	P.FORMAAT
21/12/2022	1/150	10/13	A3

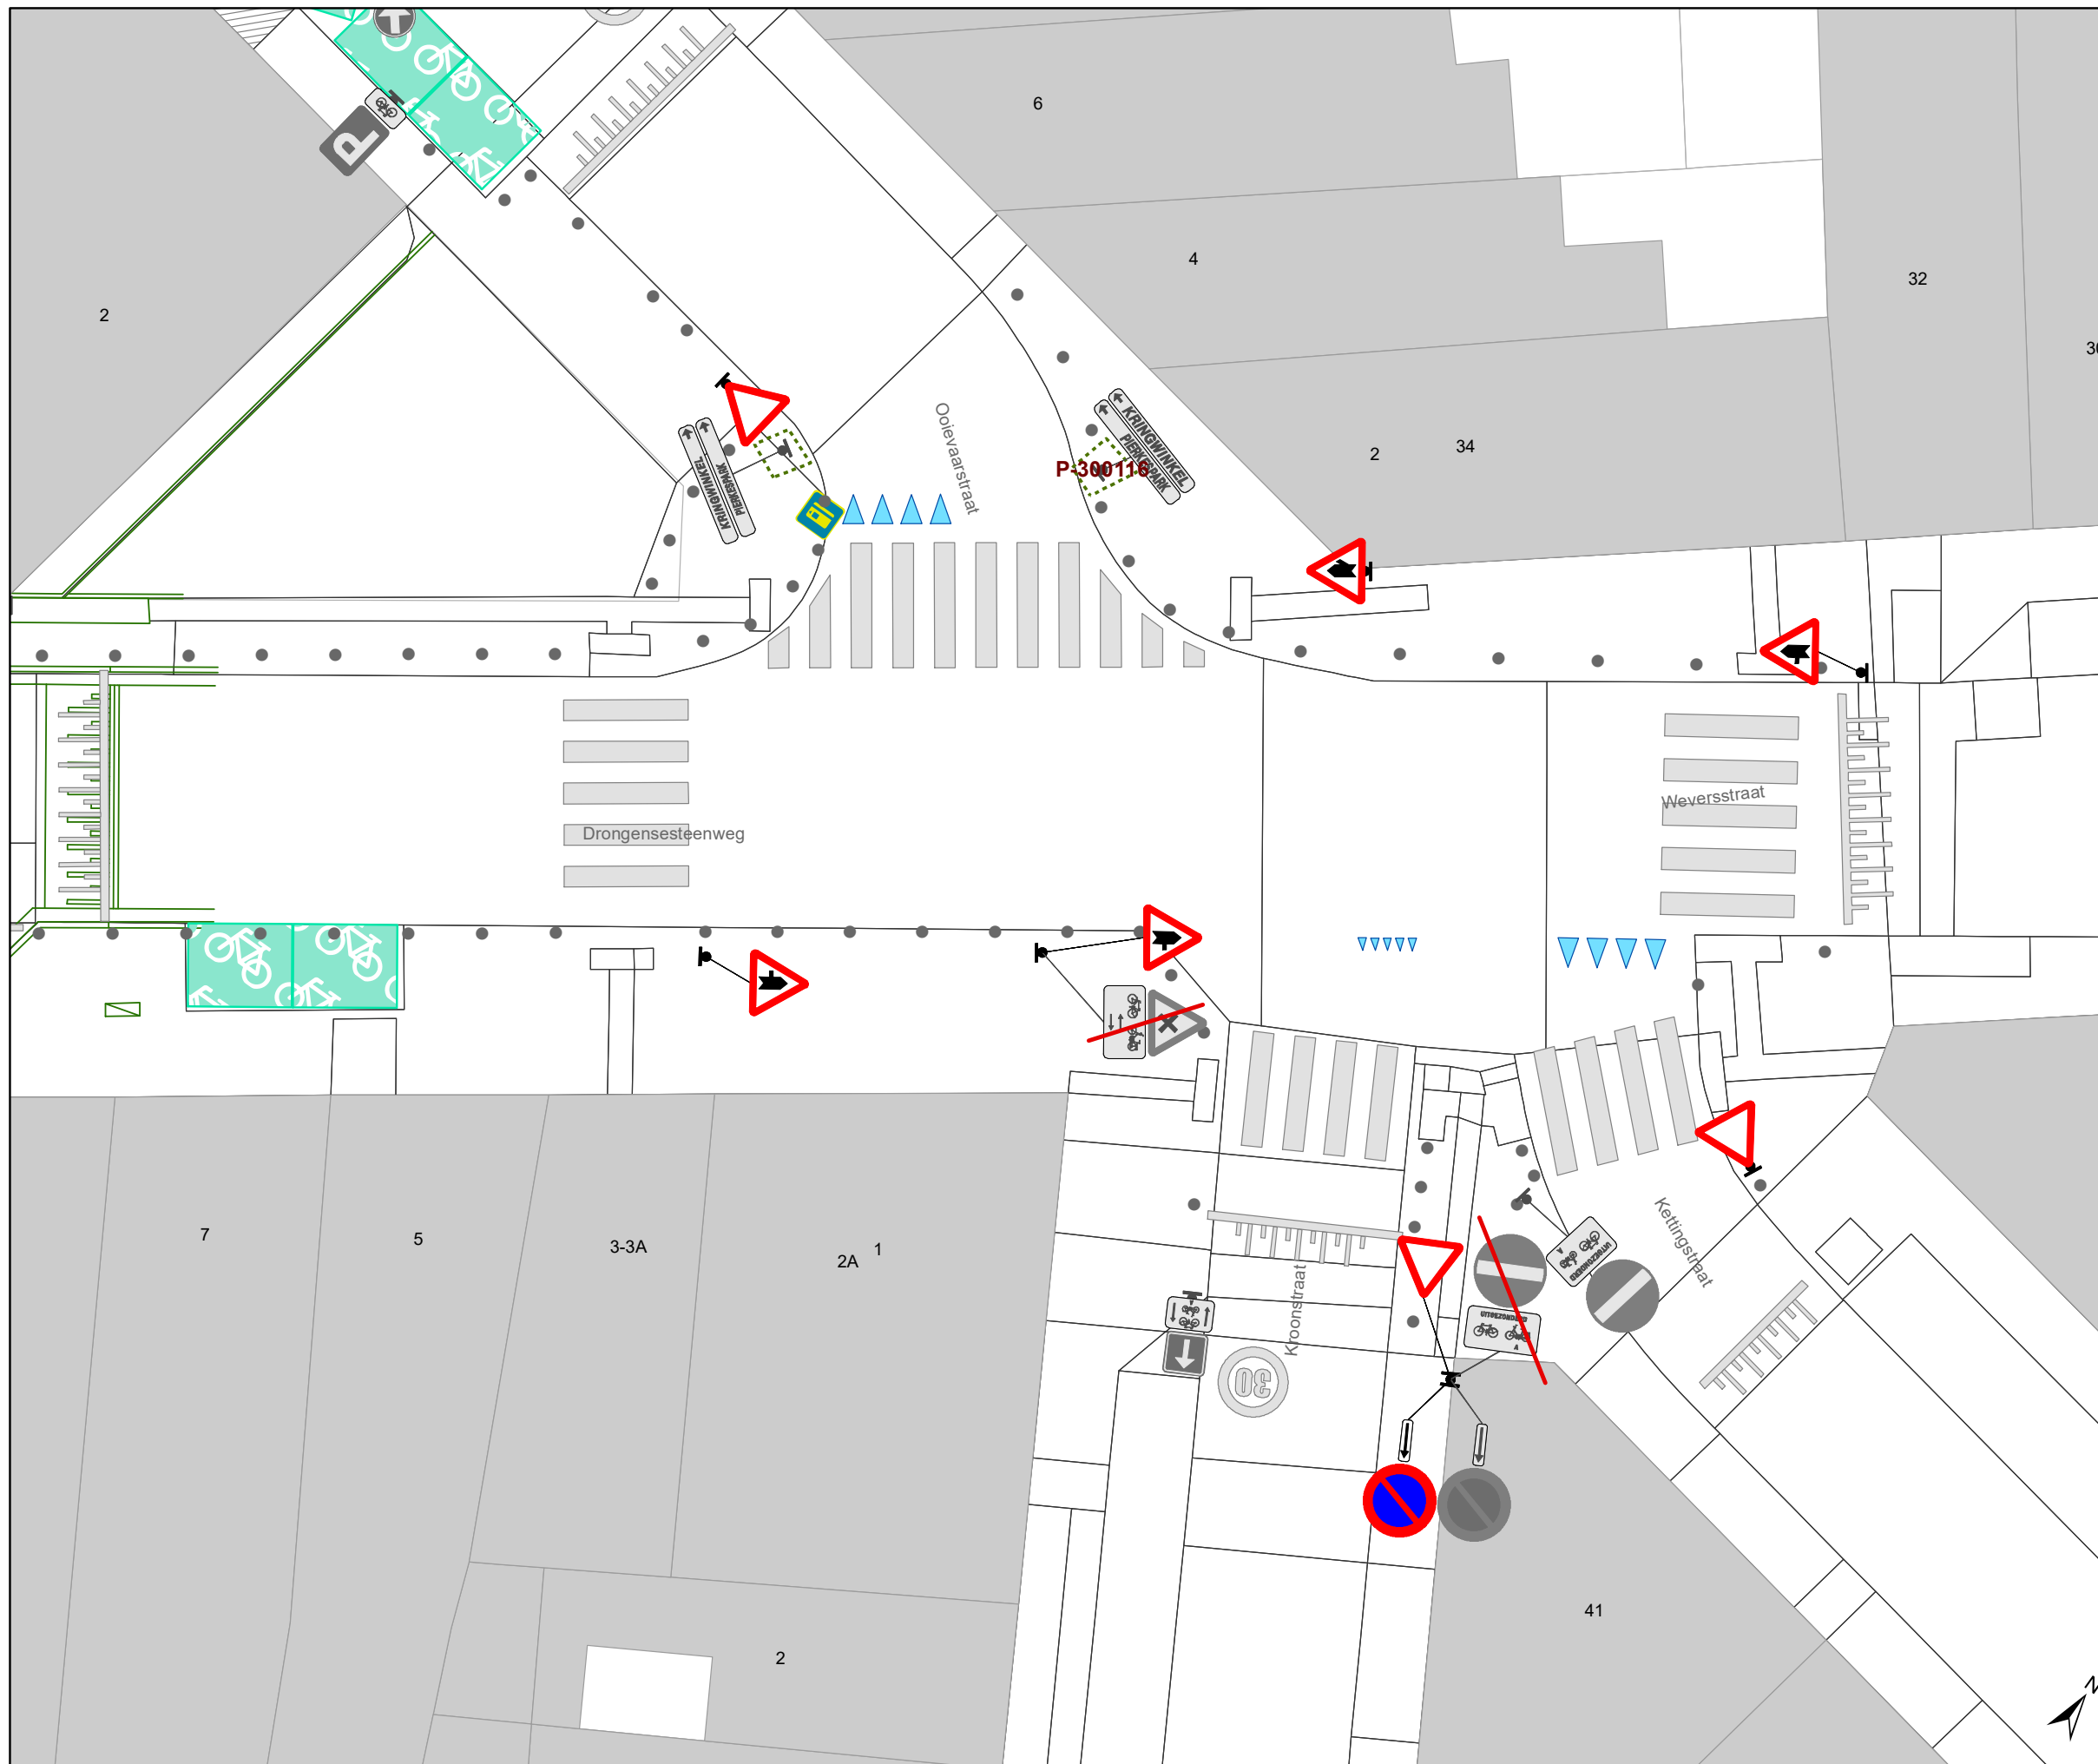

### Legende

-  Bestaande verkeersborden
-  Geplande verkeersborden
-  Te verwijderen verkeersborden
-  Bestaande wegmarkeringen
-  Geplande wegmarkeringen
-  Te verwijderen wegmarkeringen
-  Ander gepland dossier (ter uitvoering bij DWBW)
-  Ander gepland dossier (in voorbereiding bij MOBBER)
-  Ander gepland dossier (in voorbereiding bij MOBBER)
-  Ontwerp heraanleg
-  Bestaande fietsenstalling
-  Te verwijderen fietsenstalling

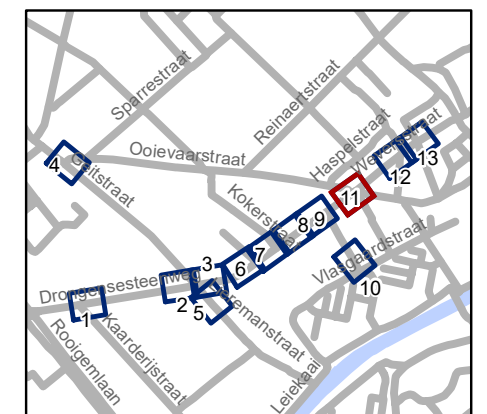


**gent:** Mobiliteitsbedrijf stad Gent  
Verkeerstechnische taken

**Drongensesteenweg  
IKZ-heraanleg**

Dossiernummer P-349193


DATUM	SCHAAL	PLAN	P.FORMAAT
21/12/2022	1/150	11/13	A3

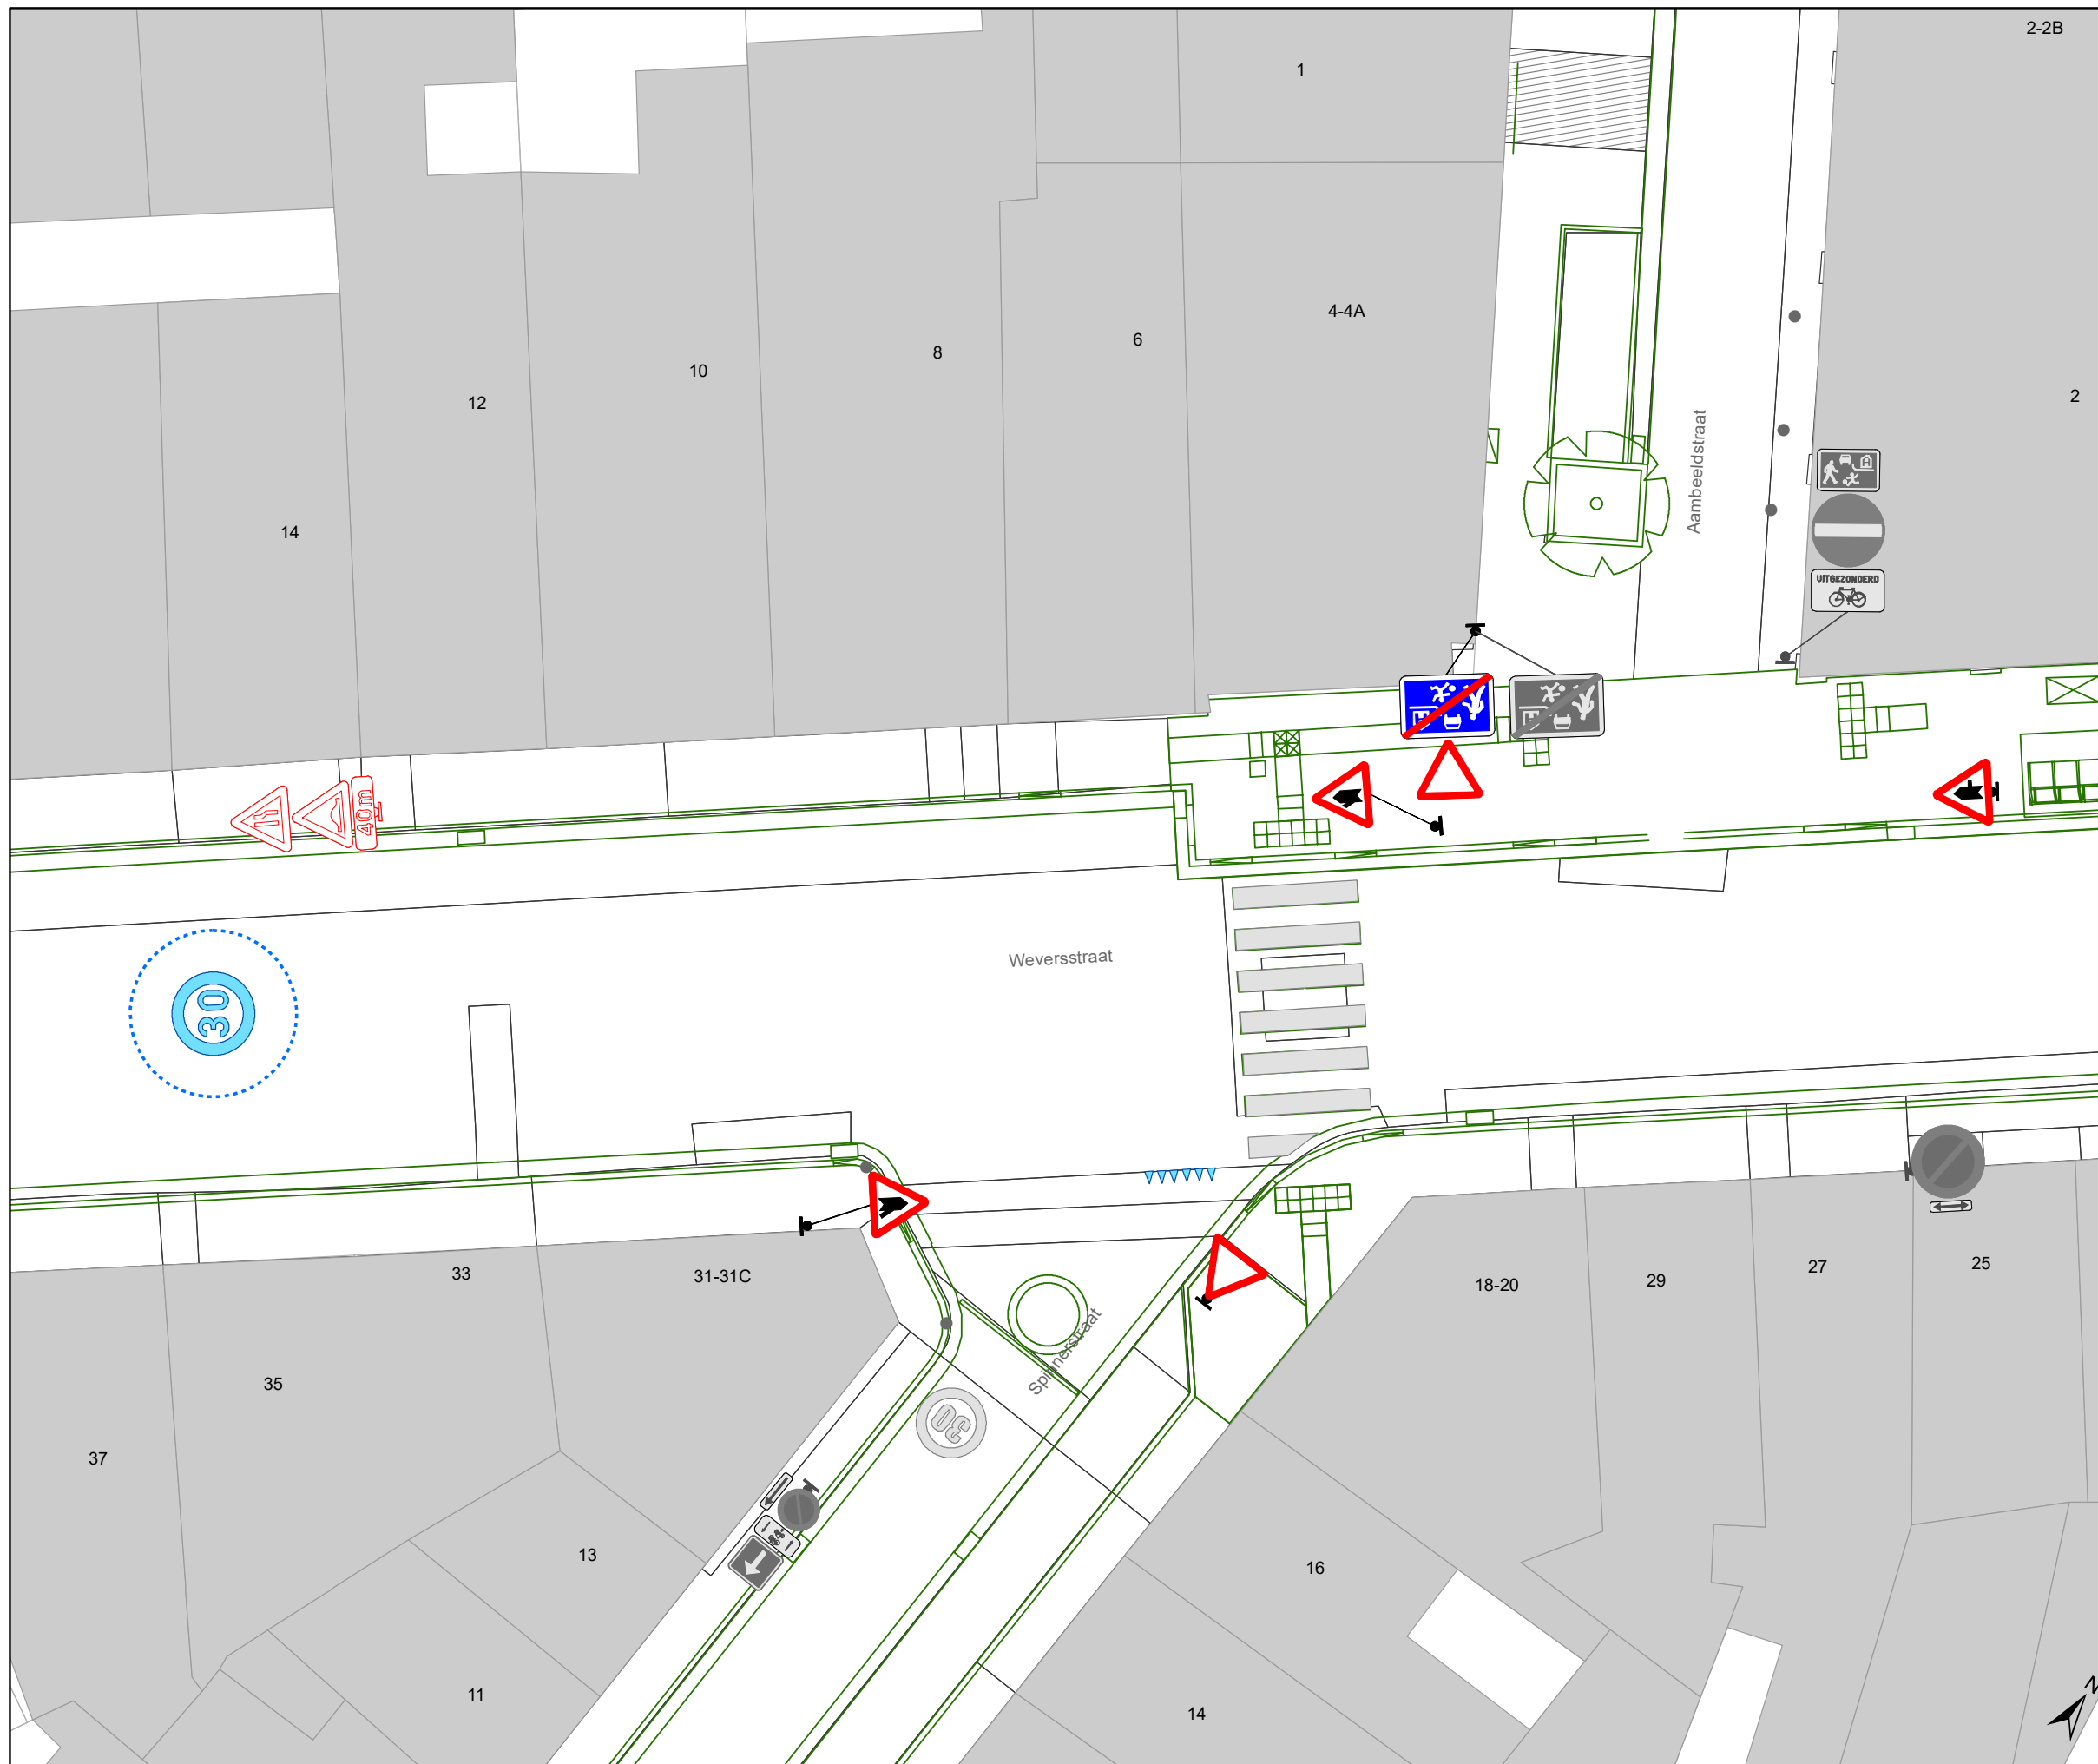

2-2B

### Legende

-  Bestaande verkeersborden
-  Geplande verkeersborden
-  Te verwijderen verkeersborden
-  Bestaande wegmarkeringen
-  Geplande wegmarkeringen
-  Te verwijderen wegmarkeringen
-  Ander gepland dossier (ter uitvoering bij DWBW)
-  Ander gepland dossier (in voorbereiding bij MOBBD)
-  Ander gepland dossier (in voorbereiding bij MOBBD)
-  Ontwerp heraanleg
-  Bestaande fietsenstalling
-  Te verwijderen fietsenstalling

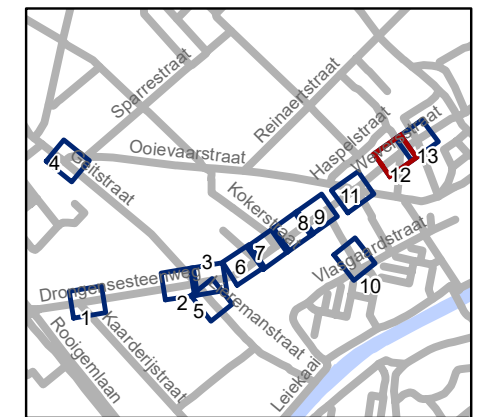


**gent:** Mobiliteitsbedrijf stad Gent  
Verkeerstechnische taken

**Drongensesesteenweg  
IKZ-heraanleg**


Dossiernummer P-349193

DATUM	SCHAAL	PLAN	P.FORMAAT
21/12/2022	1/150	12/13	A3

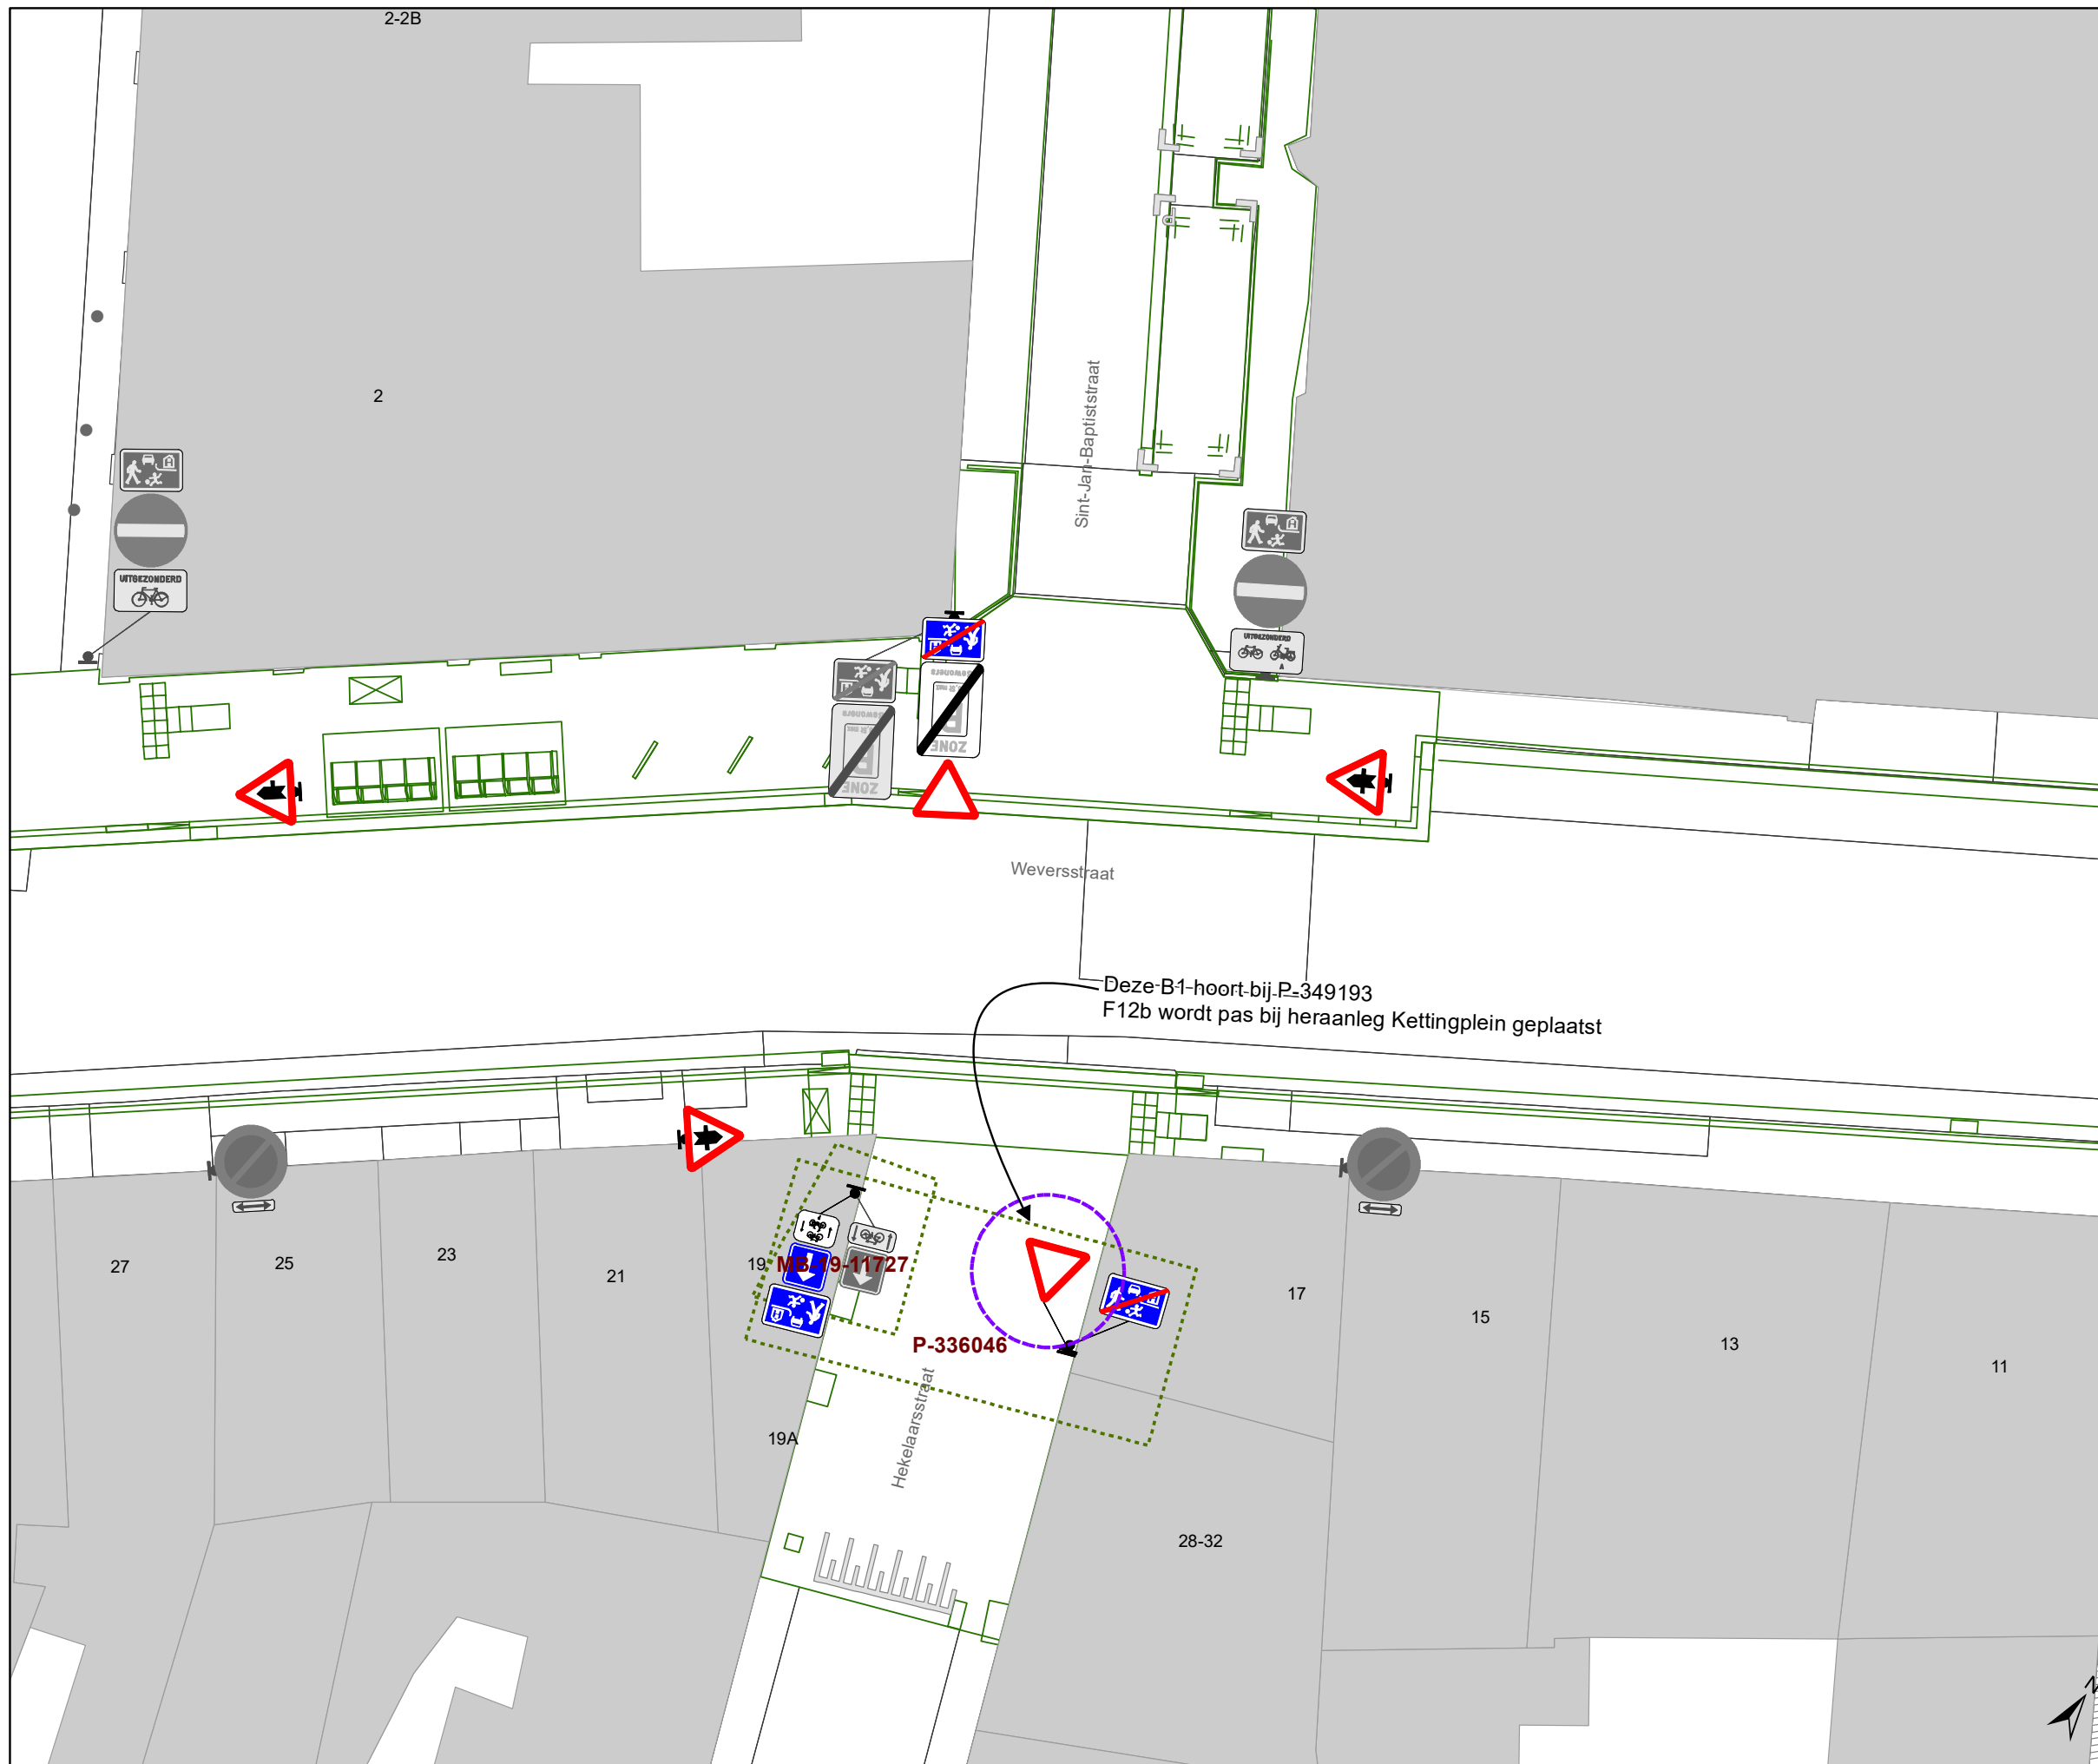

### Legende

-  Bestaande verkeersborden
-  Geplande verkeersborden
-  Te verwijderen verkeersborden
-  Bestaande wegmarkeringen
-  Geplande wegmarkeringen
-  Te verwijderen wegmarkeringen
-  Ander gepland dossier (ter uitvoering bij DWBW)
-  Ander gepland dossier (in voorbereiding bij MOBBD)
-  Ander gepland dossier (in voorbereiding bij MOBBD)
-  Ontwerp heraanleg
-  Bestaande fietsenstalling
-  Te verwijderen fietsenstalling

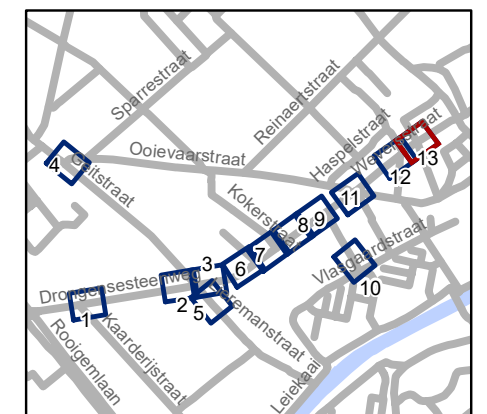

**gent:** Mobiliteitsbedrijf stad Gent  
Verkeerstechnische taken

**Drongenseseenweg  
IKZ-heraanleg**

Dossiernummer P-349193

DATUM	SCHAAL	PLAN	P FORMAAT
21/12/2022	1/150	13/13	A3