


# Revisie 1 (P-382030)

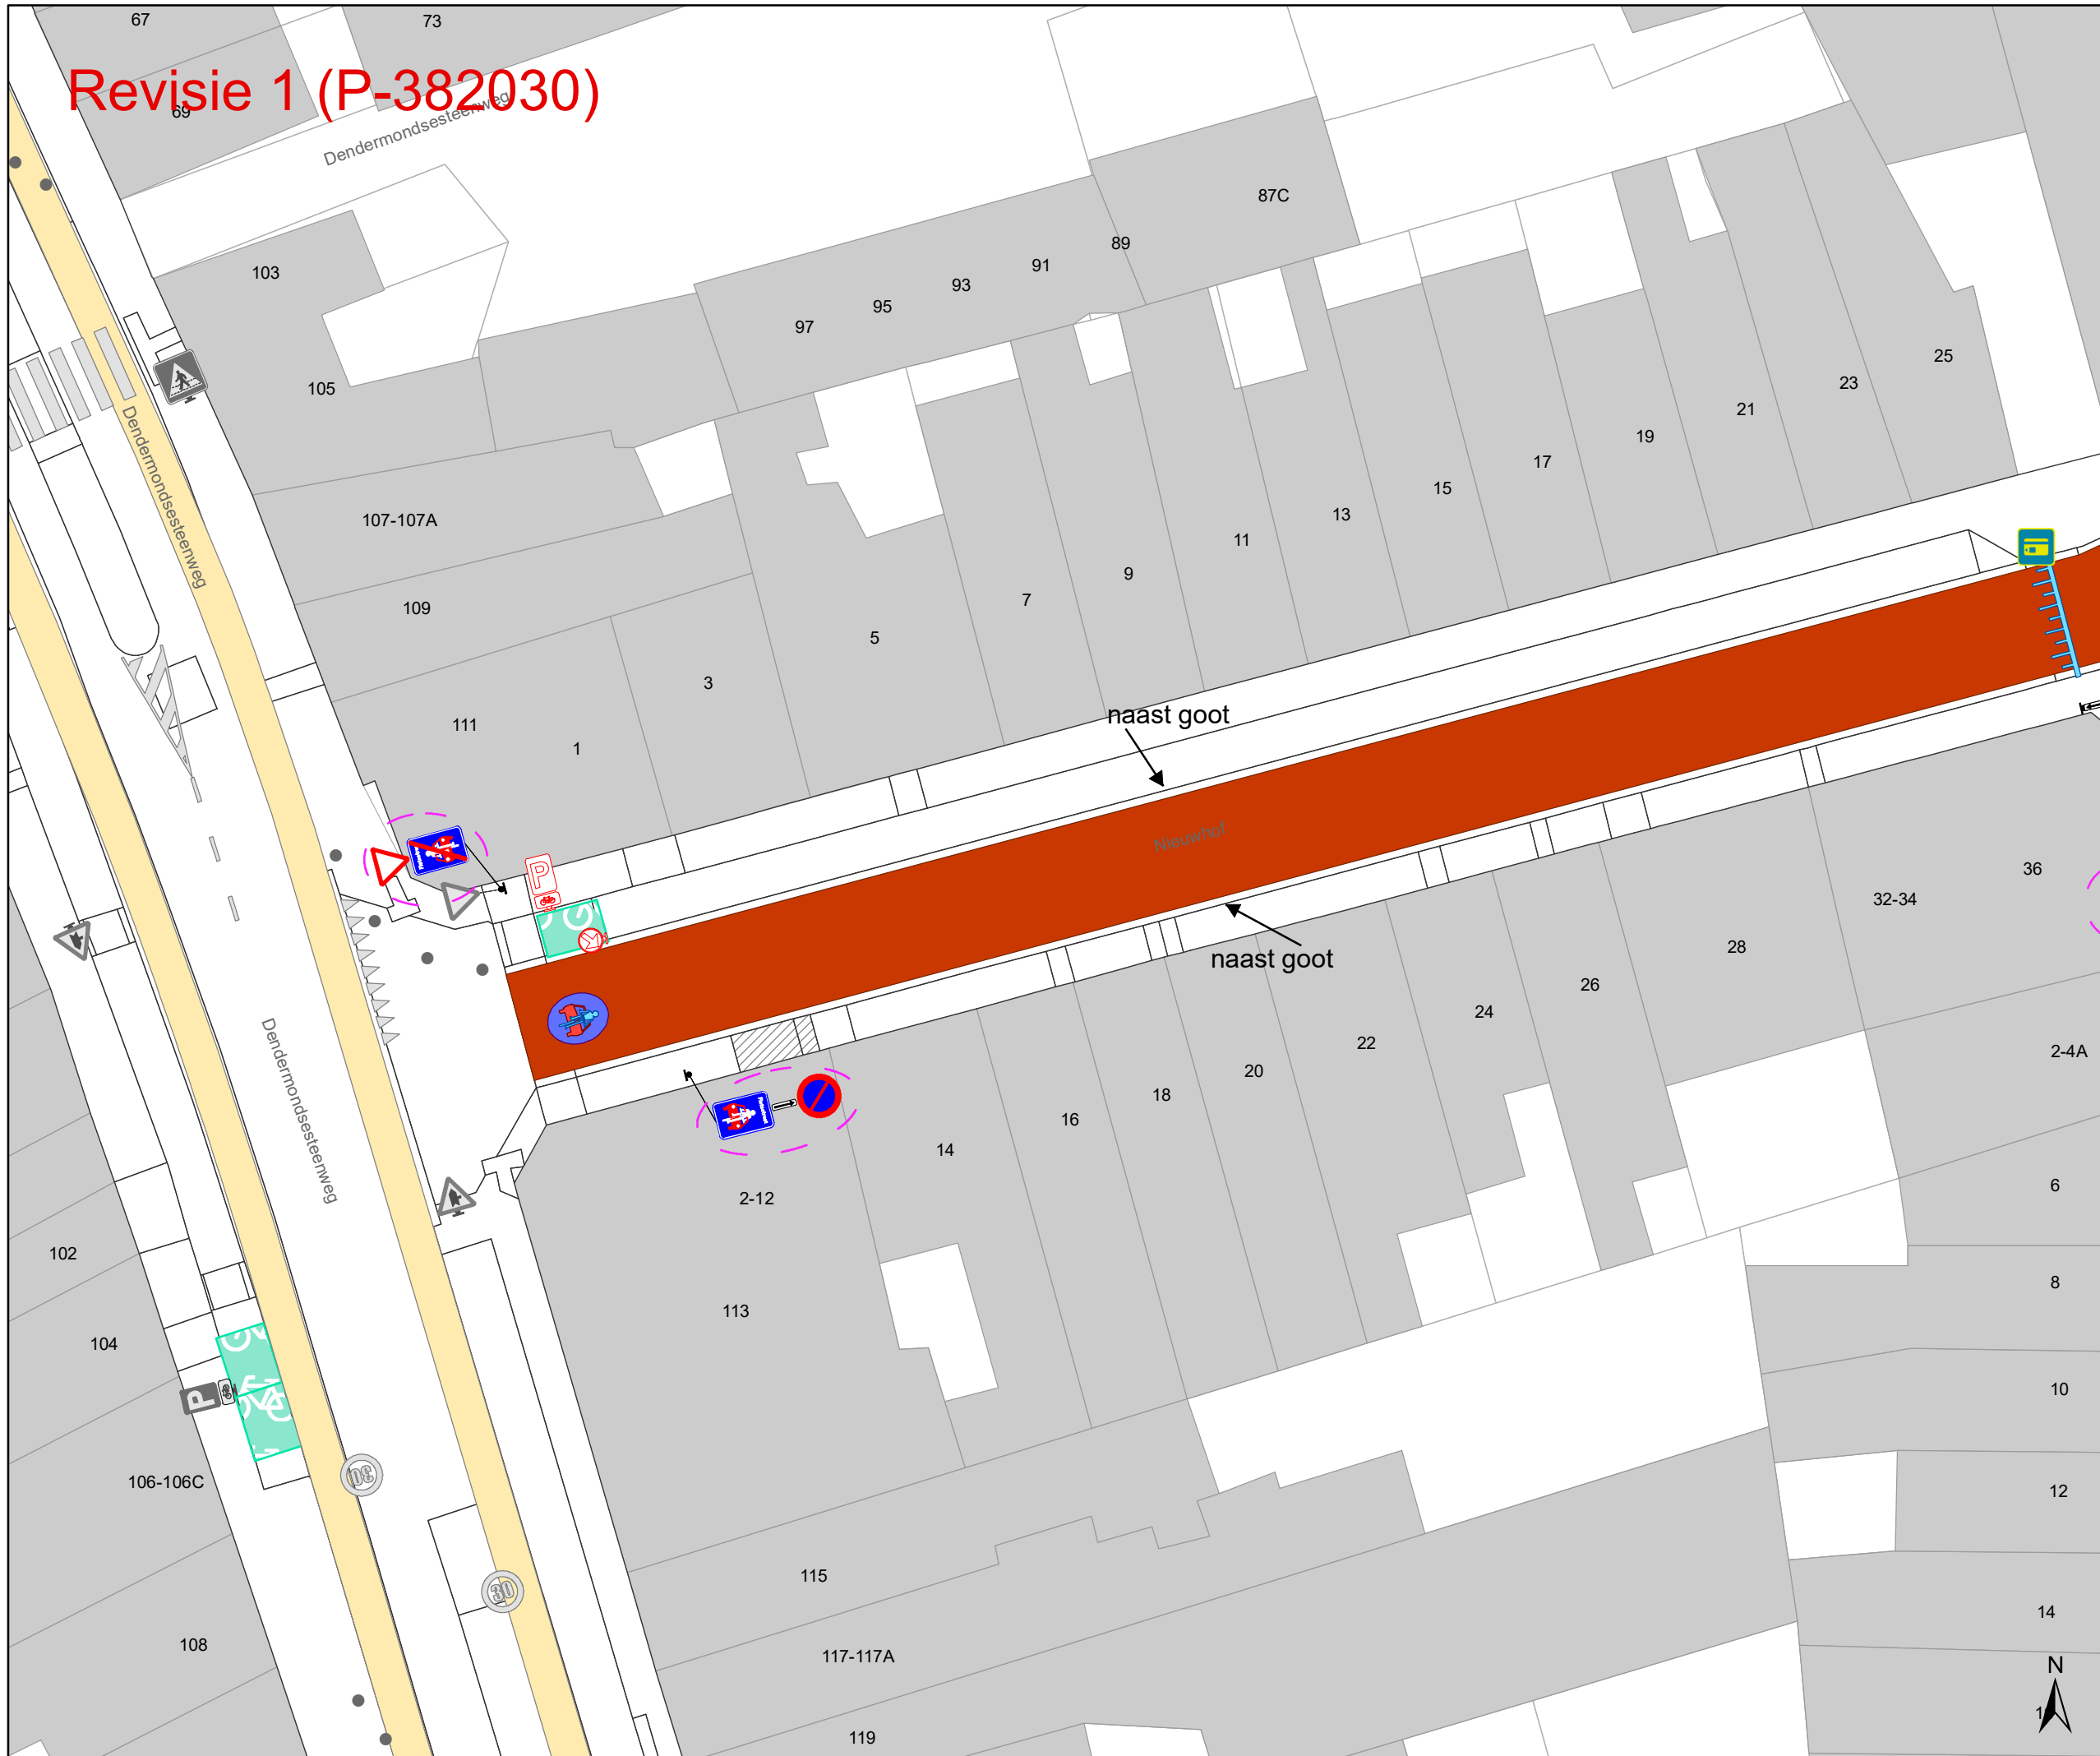

## Legende

- Bestaande verkeersborden
- Geplande verkeersborden
- Te verwijderen verkeersborden
- Bestaande wegmarkeringen
- Geplande wegmarkeringen
- Te verwijderen wegmarkeringen
- Geplande fietsenstalling
- Bestaande fietsenstalling


- Revisie elementen

## Overige

- Ander gepland dossier (in voorbereiding bij MOBVED)

## Straatmeubilair

- Gepland paaltje
- Te verwijderen paaltje

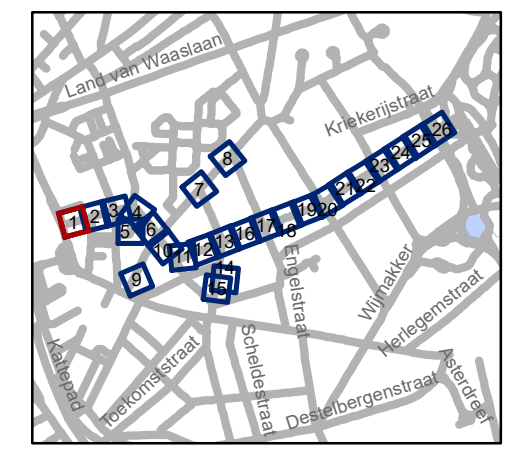


**gent:** Mobiliteitsbedrijf stad Gent  
Verkeerstechnische taken

**Nieuwhof  
fietsstraat**

Dossinummer P-224623


DATUM	SCHAAL	PLAN	P.FORMAAT
27/02/2023	1/250	1/26	A3

# Revisie 1 (P-382030)

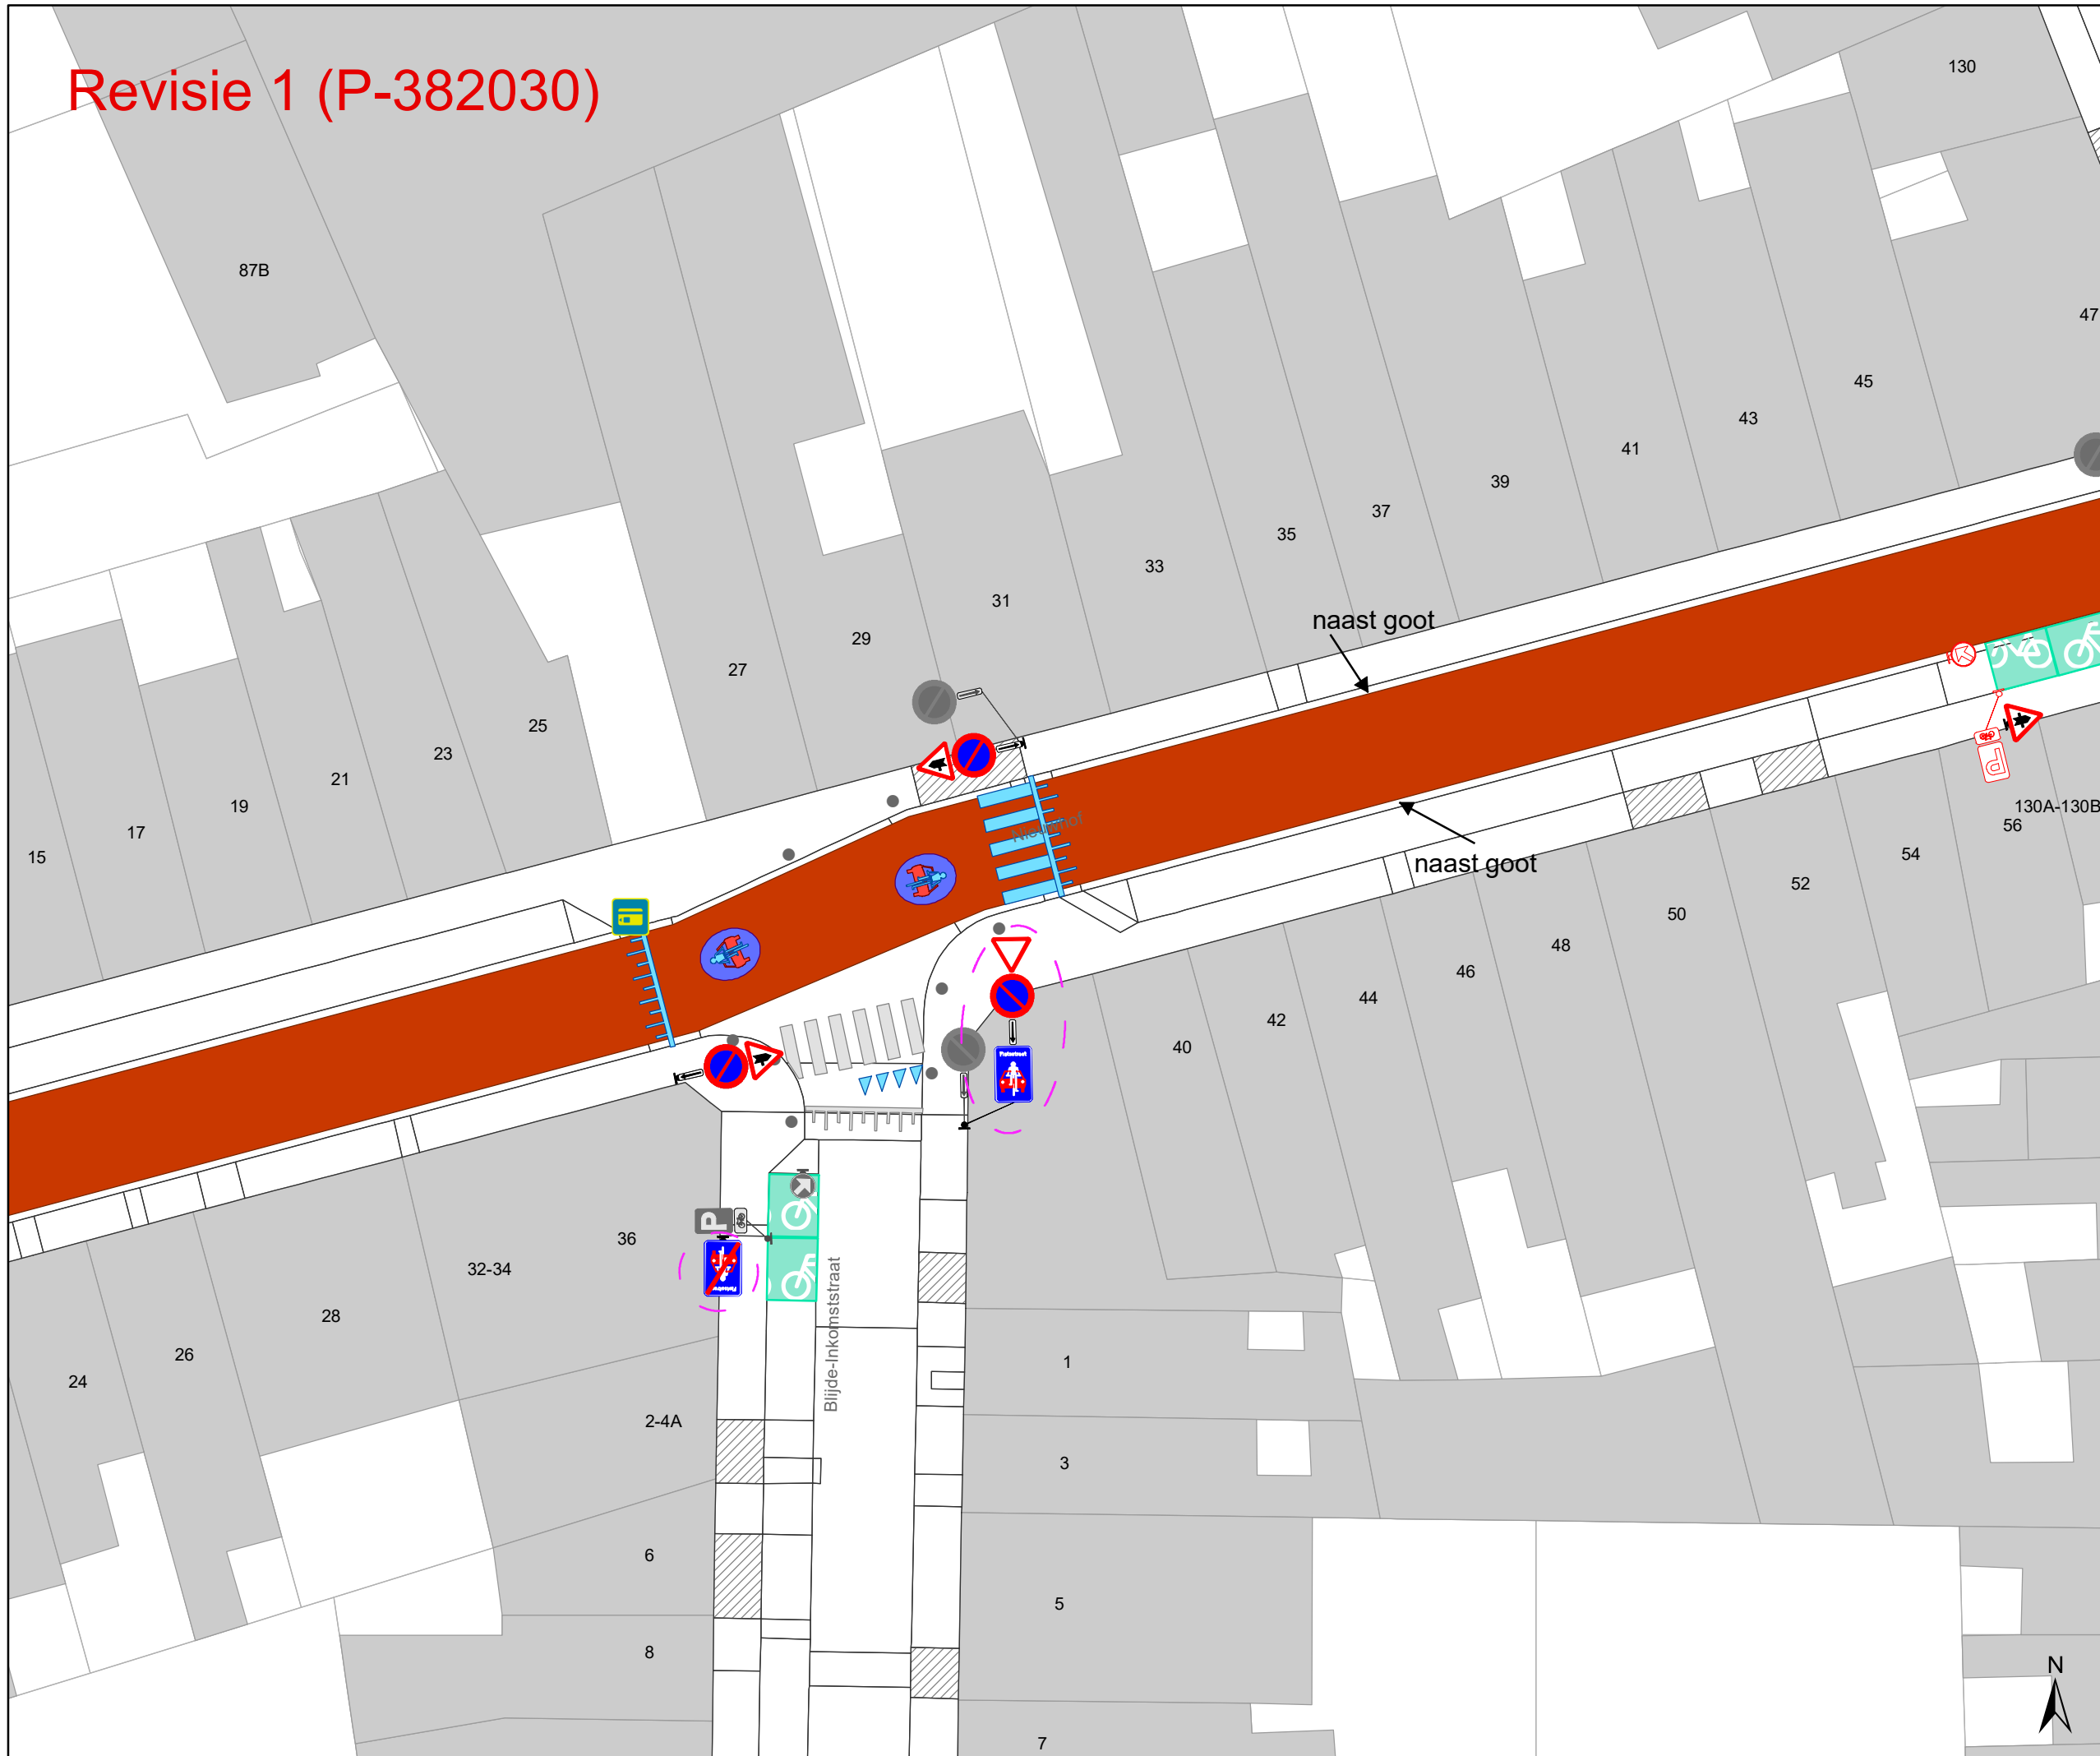

- ### Legende
- Bestaande verkeersborden
  - Geplande verkeersborden
  - Te verwijderen verkeersborden
  - Bestaande wegmarkeringen
  - Geplande wegmarkeringen
  - Te verwijderen wegmarkeringen
  - Geplande fietsenstalling
  - Bestaande fietsenstalling
  - Revisie elementen
  - Overige: Ander gepland dossier (in voorbereiding bij MOBBED)

- ### Straatmeubilair
- Gepland paaltje
  - Te verwijderen paaltje

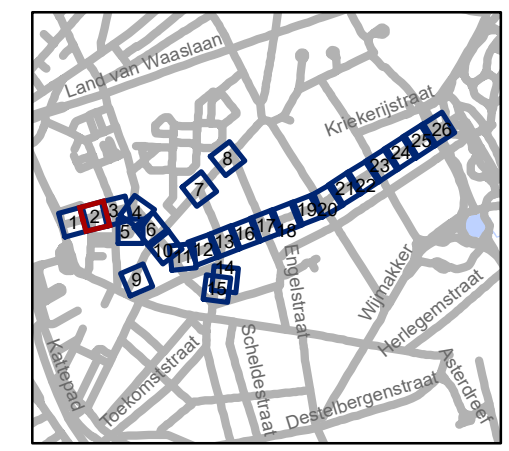


**gent:** Mobiliteitsbedrijf stad Gent  
Verkeerstechnische taken

**Nieuwhof  
fietsstraat**

Dossinummer P-224623


DATUM	SCHAAL	PLAN	P FORMAAT
27/02/2023	1/250	2/26	A3

# Revisie 1 (P-382030)

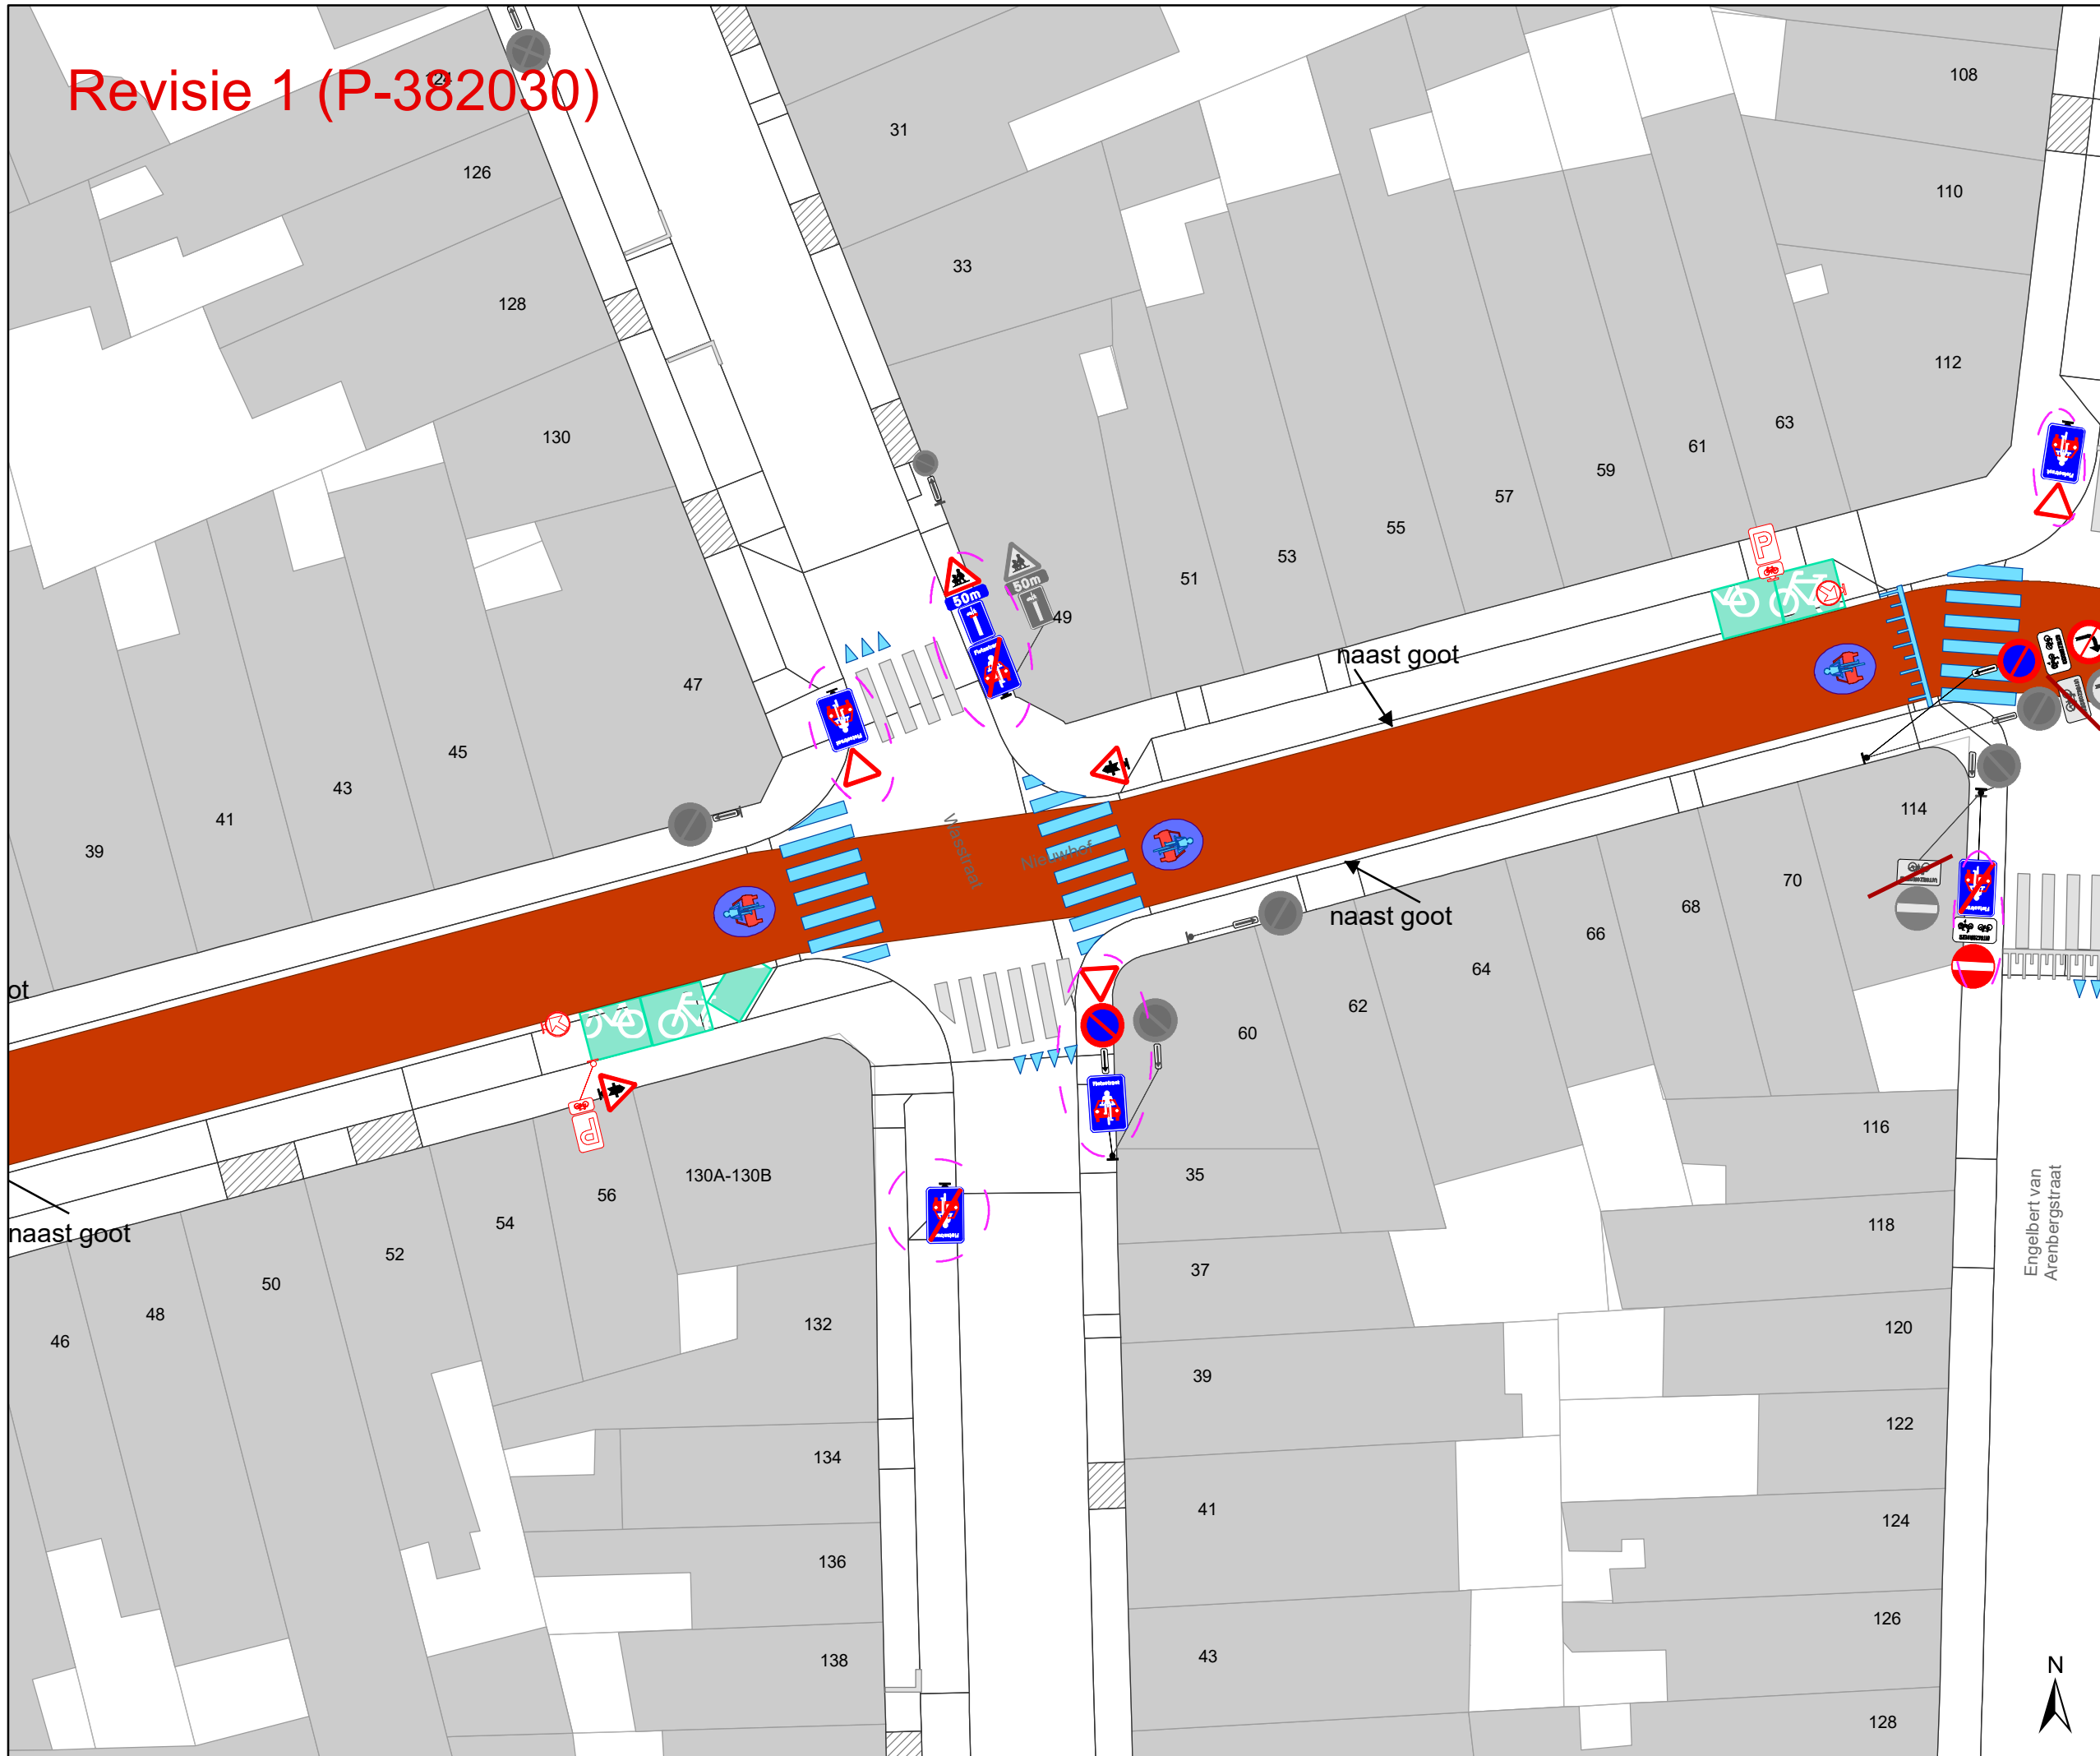

- ### Legende
- Bestaande verkeersborden
  - Geplande verkeersborden
  - Te verwijderen verkeersborden
  - Bestaande wegmarkeringen
  - Geplande wegmarkeringen
  - Te verwijderen wegmarkeringen
  - Geplande fietsenstalling
  - Bestaande fietsenstalling
  - Revisie elementen
- ### Overige
- Ander gepland dossier (in voorbereiding bij MOBBED)

- ### Straatmeubilair
- Gepland paaltje
  - Te verwijderen paaltje

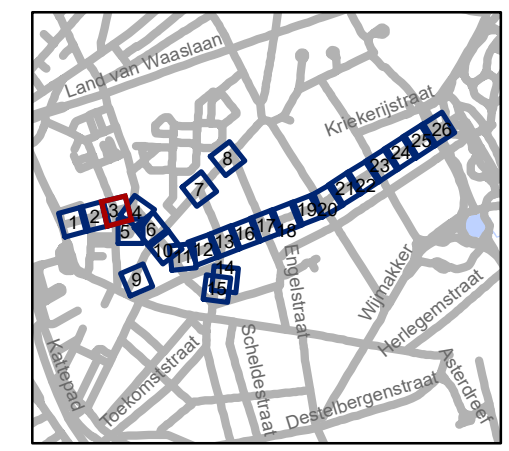

**gent:** Mobiliteitsbedrijf stad Gent  
Verkeerstechnische taken


## Nieuwhof fietsstraat

Dossinummer P-224623


DATUM	SCHAAL	PLAN	P FORMAAT
27/02/2023	1/250	3/26	A3



# Revisie 1 (P-382030)

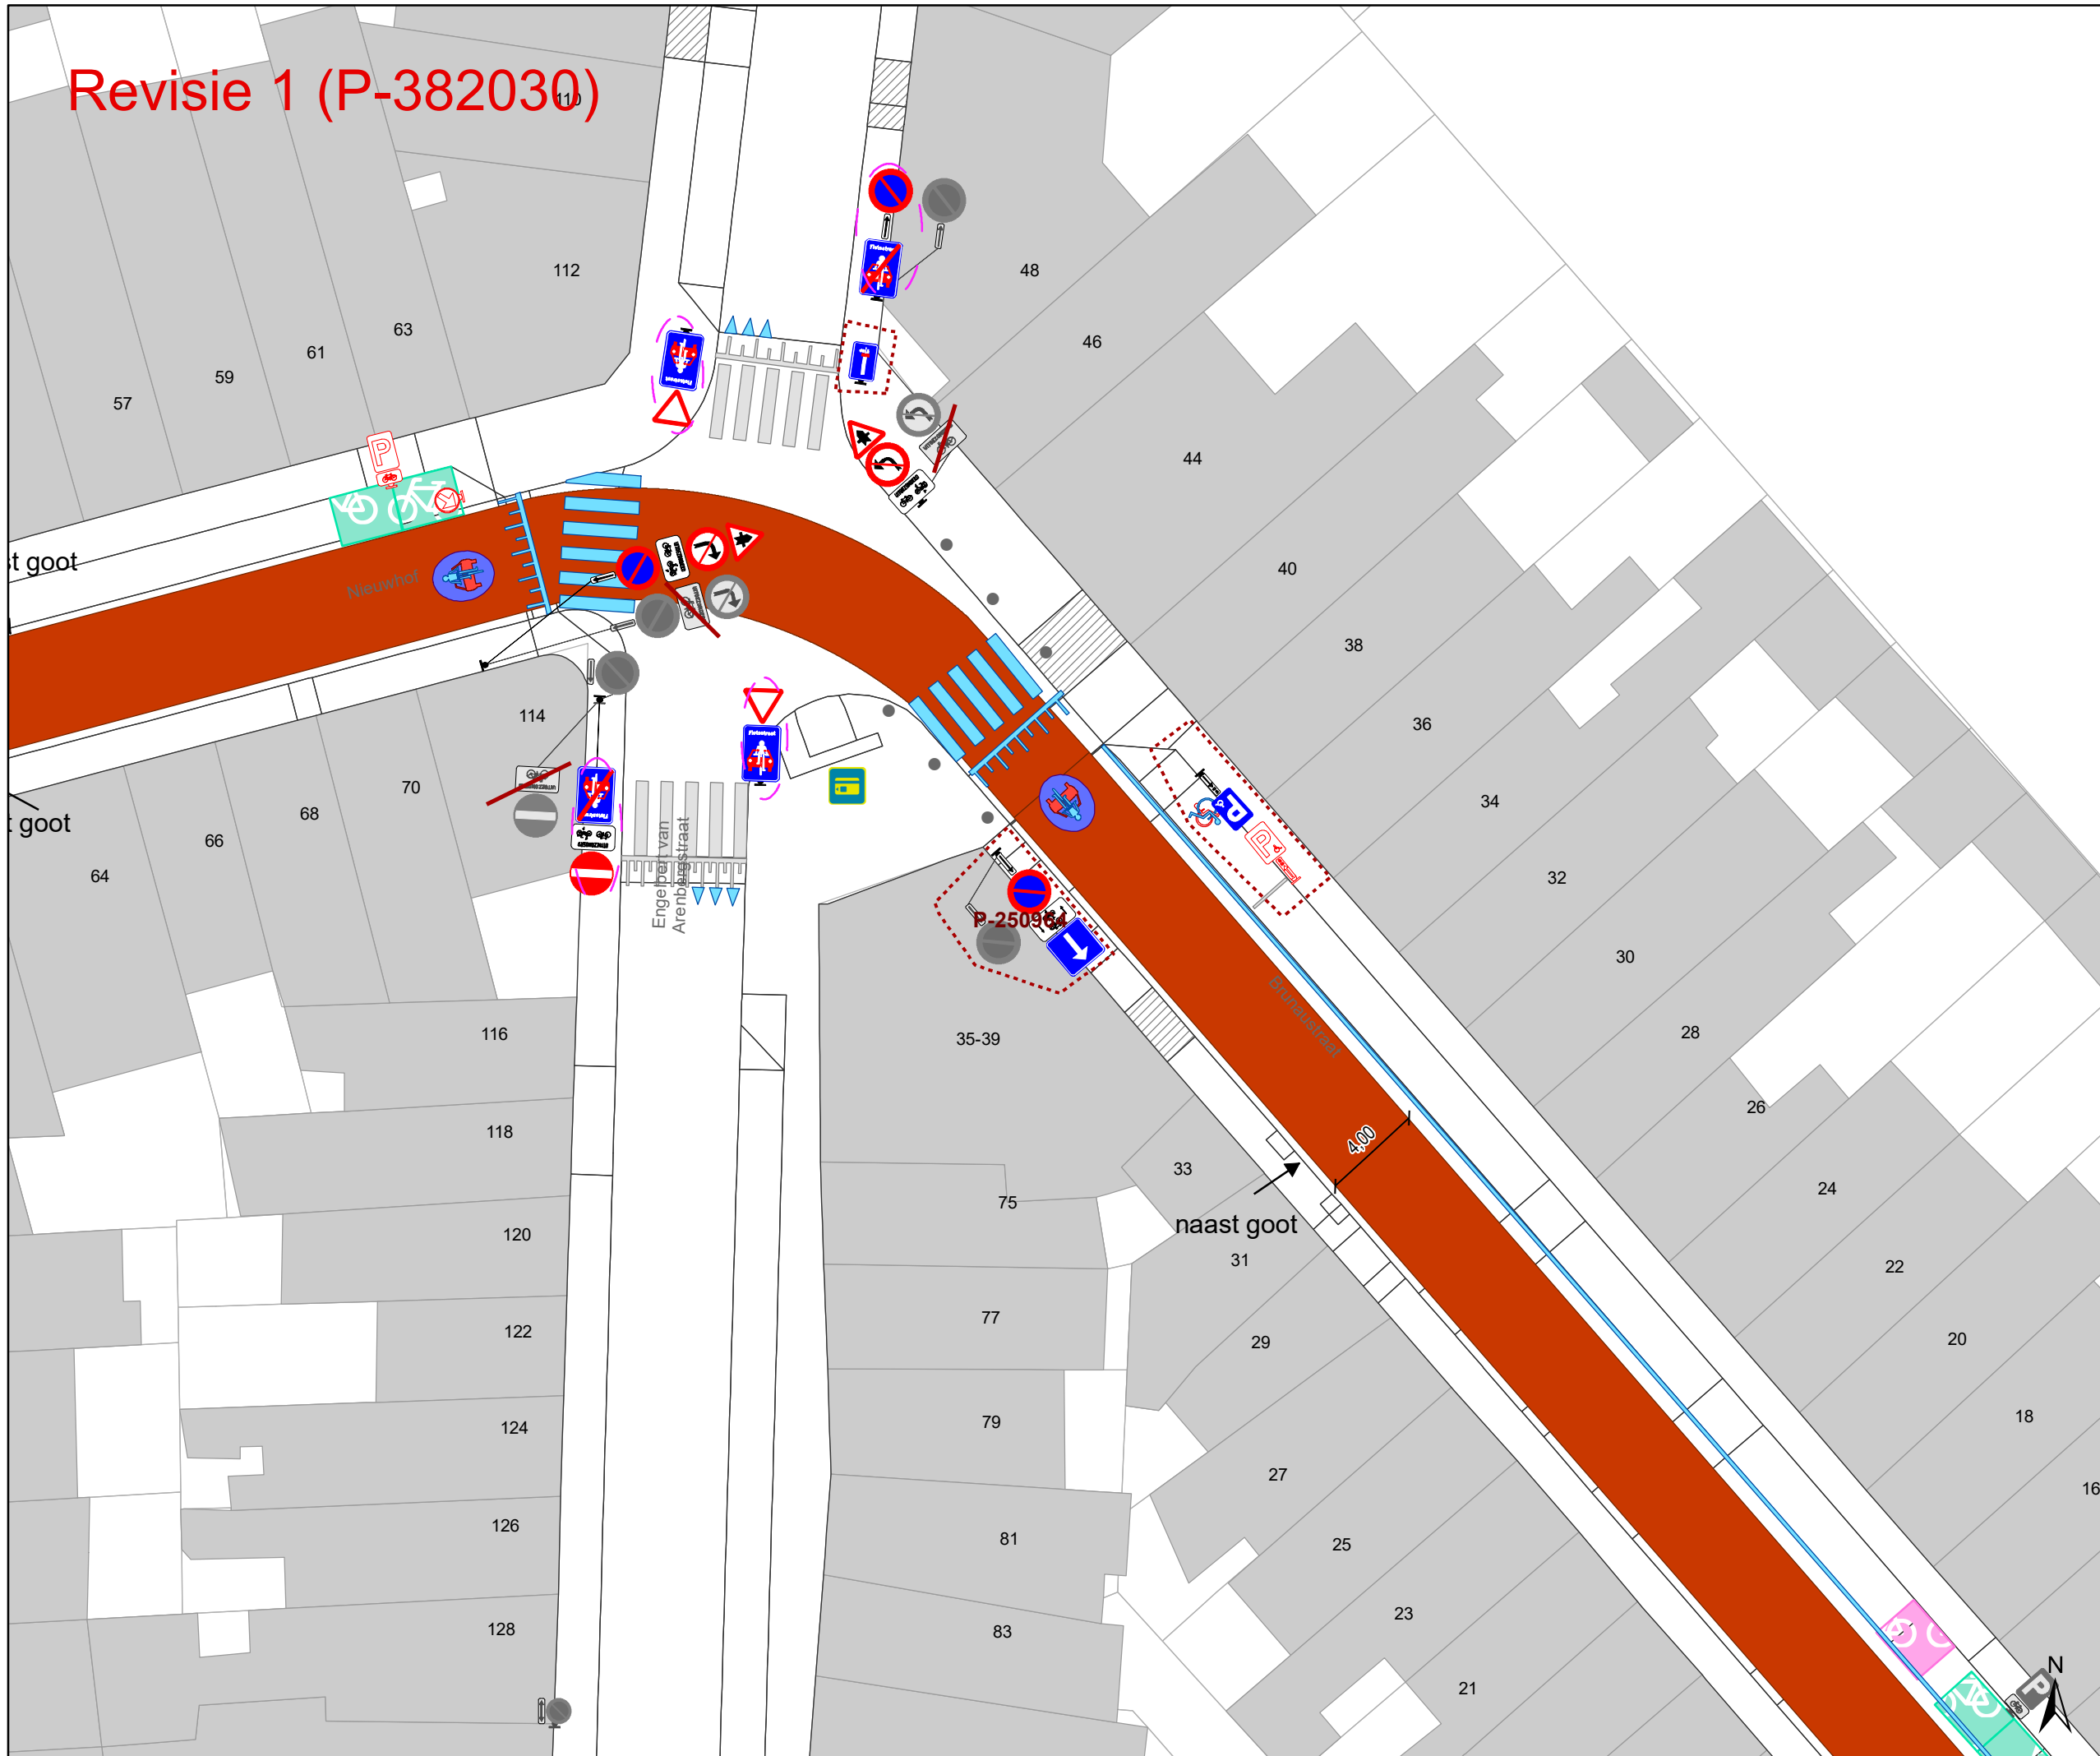

- ### Legende
- Bestaande verkeersborden
  - Geplande verkeersborden
  - Te verwijderen verkeersborden
  - Bestaande wegmarkeringen
  - Geplande wegmarkeringen
  - Te verwijderen wegmarkeringen
  - Geplande fietsenstalling
  - Bestaande fietsenstalling
  - Revisie elementen
- ### Overige
- Ander gepland dossier (in voorbereiding bij MOBBED)
- ### Straatmeubilair
- Gepland paaltje
  - Te verwijderen paaltje

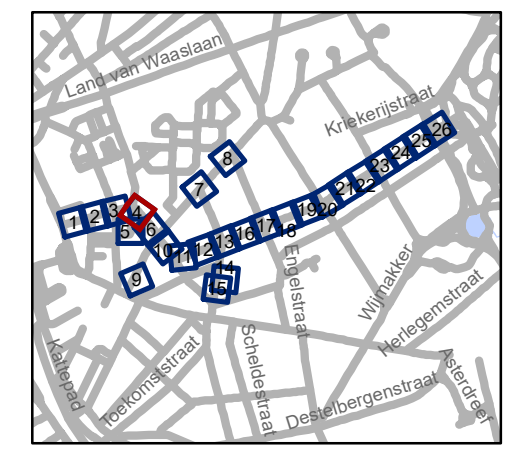


**gent:** Mobiliteitsbedrijf stad Gent  
Verkeerstechnische taken

**Nieuwhof  
fietsstraat**

Dossienummer P-224623

DATUM	SCHAAL	PLAN	P FORMAAT
27/02/2023	1/250	4/26	A3

# Revisie 1 (P-382030)

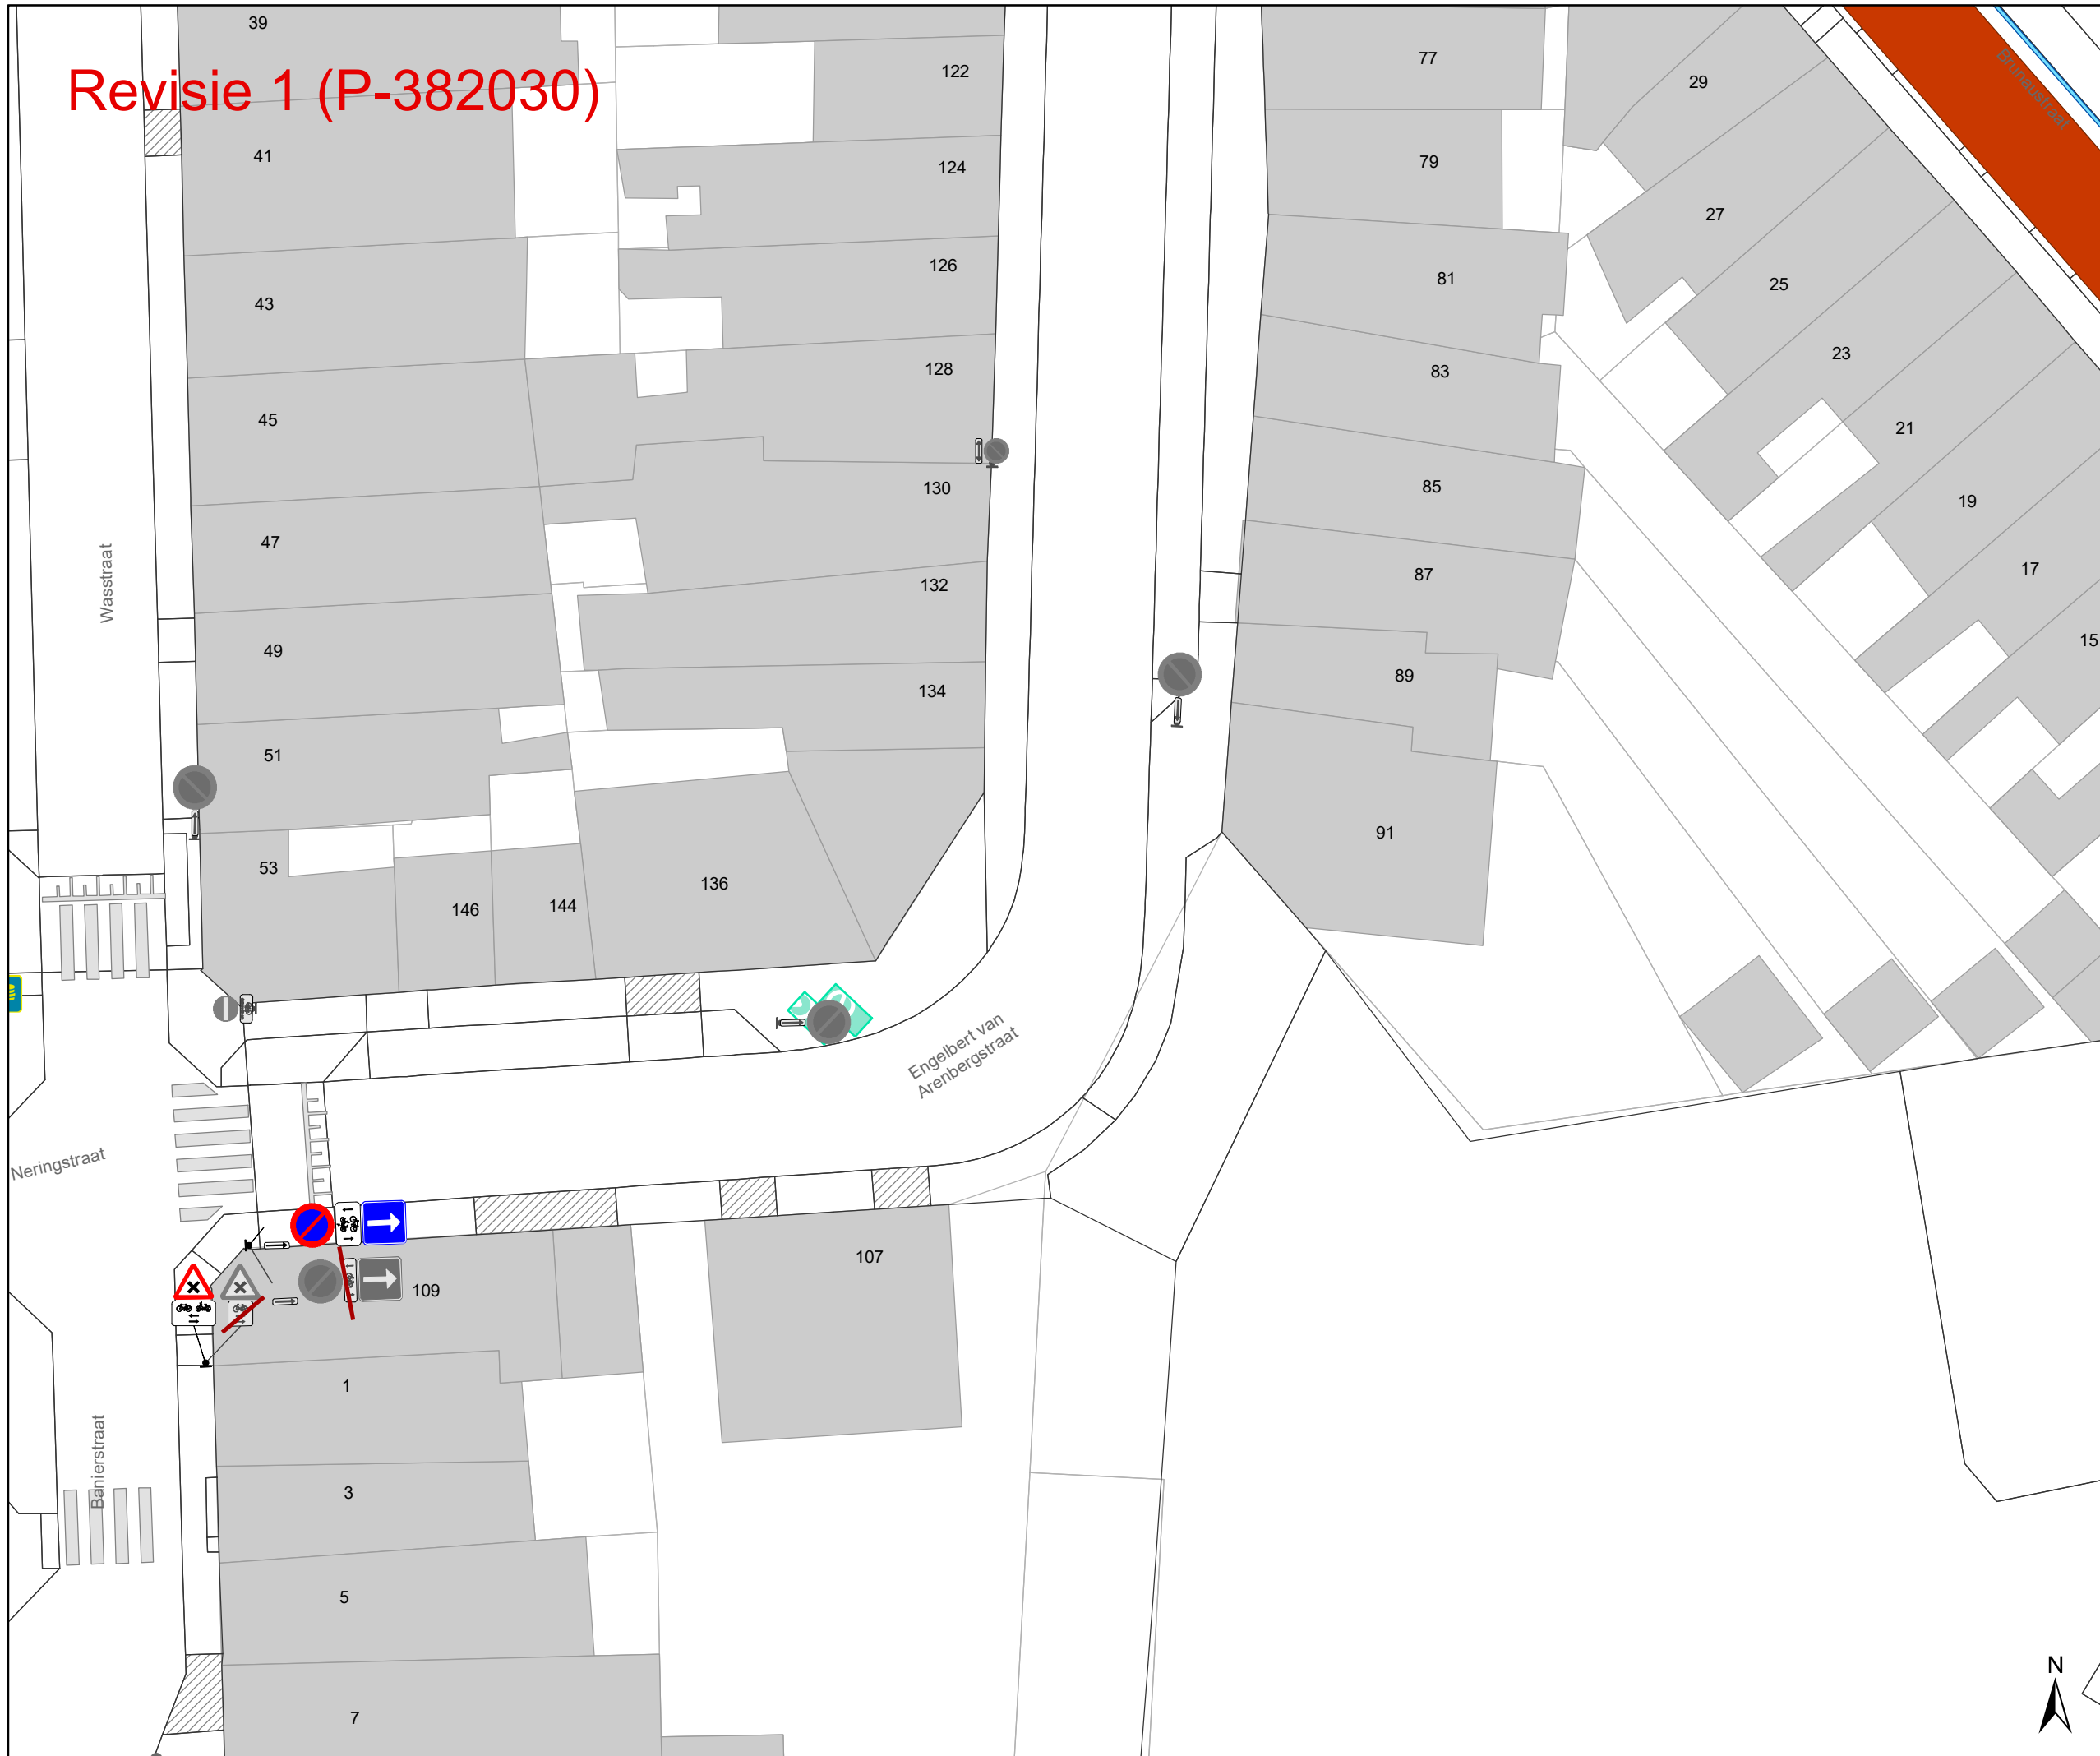


## Legende

- Bestaande verkeersborden
- Geplande verkeersborden
- Te verwijderen verkeersborden
- Bestaande wegmarkeringen
- Geplande wegmarkeringen
- Te verwijderen wegmarkeringen
- Geplande fietsenstalling
- Bestaande fietsenstalling

Revisie elementen

**Overige**  
 Ander gepland dossier (in voorbereiding bij MOBBED)

**Straatmeubilair**  
 Gepland paaltje  
 Te verwijderen paaltje

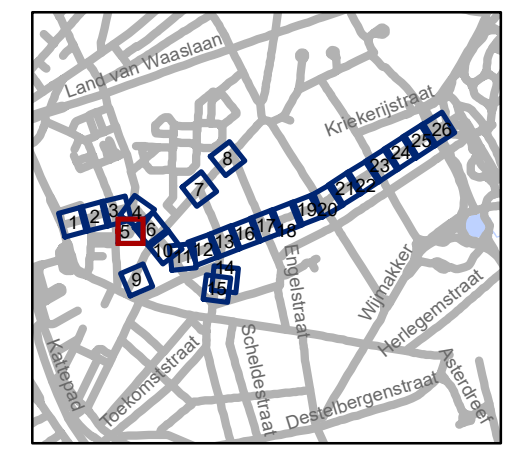

**gent:** Mobiliteitsbedrijf stad Gent  
Verkeerstechnische taken


**Nieuwhof  
fietsstraat**

Dossienummer P-224623


DATUM	SCHAAL	PLAN	P FORMAAT
27/02/2023	1/250	5/26	A3



Revisie 1 (P-382030)

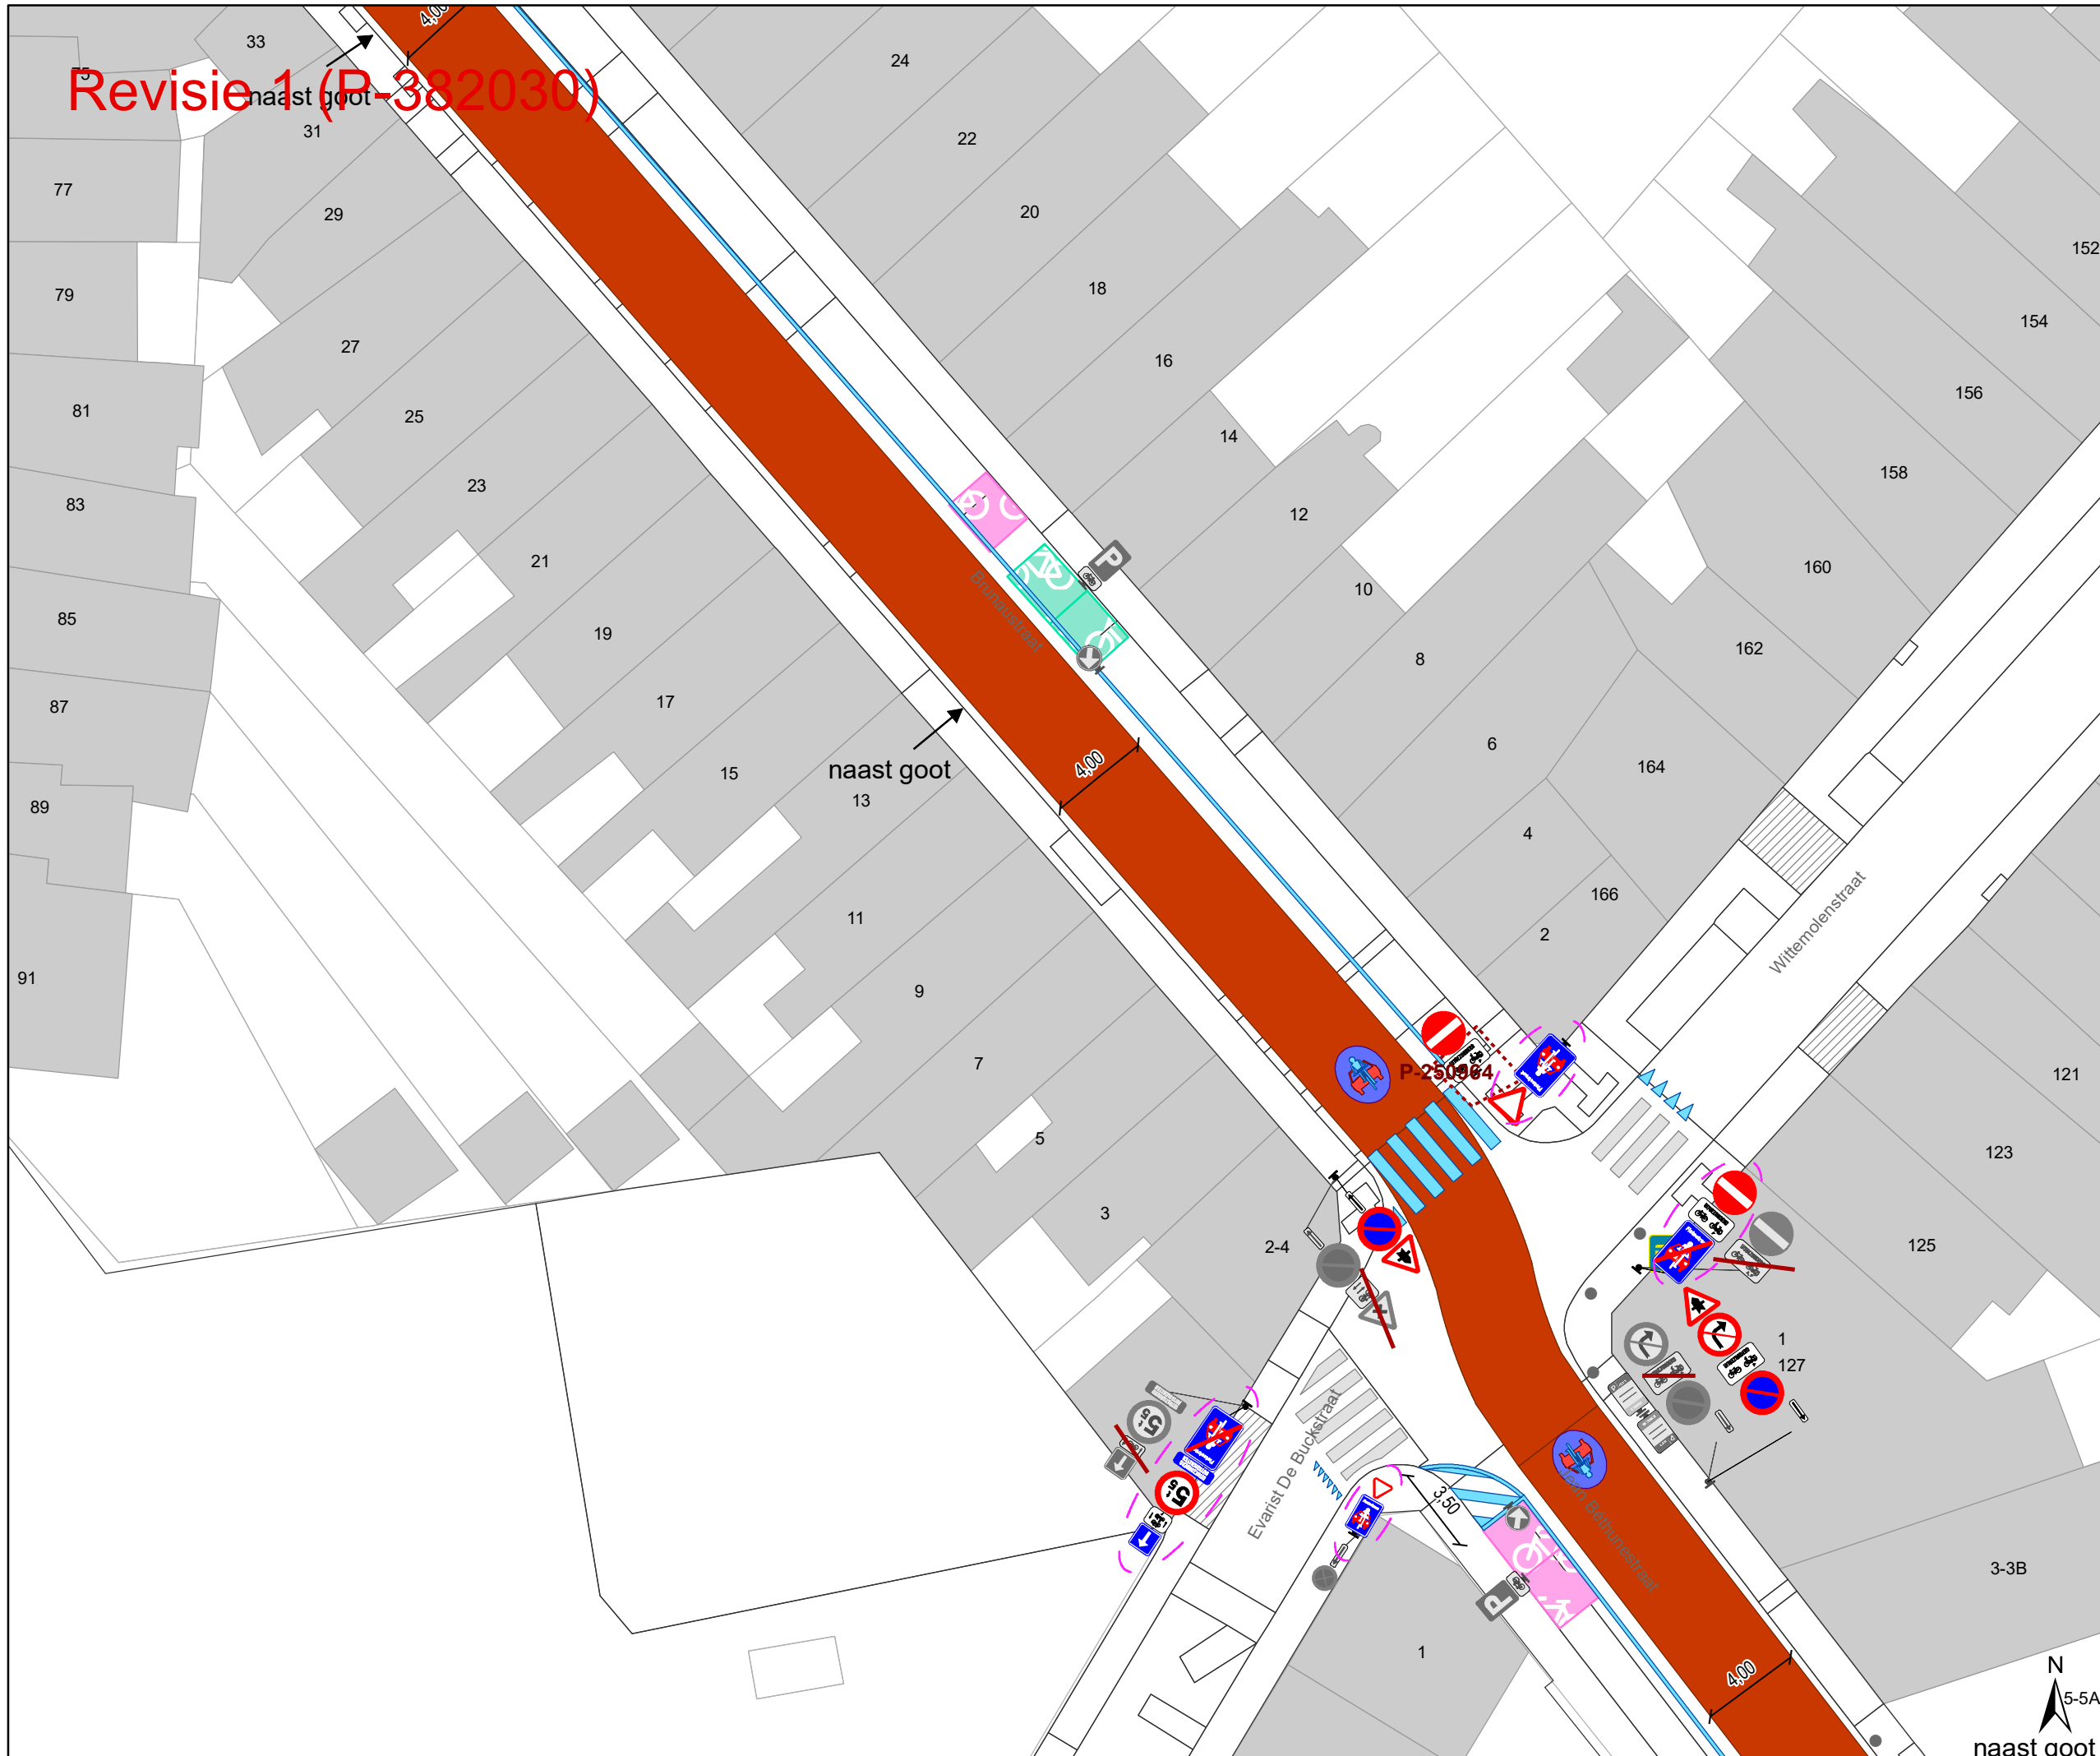

- ### Legende
- Bestaande verkeersborden
  - Geplande verkeersborden
  - Te verwijderen verkeersborden
  - Bestaande wegmarkeringen
  - Geplande wegmarkeringen
  - Te verwijderen wegmarkeringen
  - Geplande fietsenstalling
  - Bestaande fietsenstalling
  - Revisie elementen
  - Overige**
  - Ander gepland dossier (in voorbereiding bij MOBBED)
  - Straatmeubilair**
  - Gepland paaltje
  - Te verwijderen paaltje

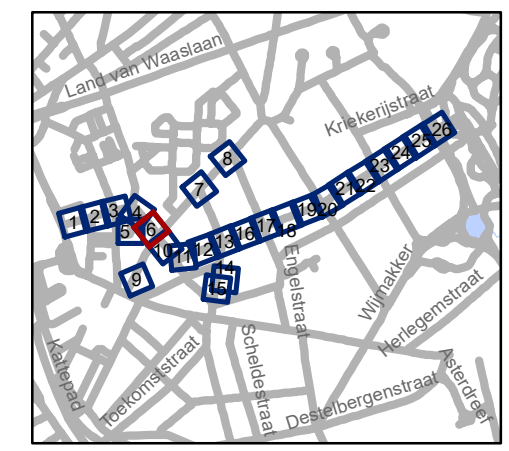

**gent:** Mobiliteitsbedrijf stad Gent  
Verkeerstechnische taken


**Nieuwhof  
fietsstraat**

Dossiernummer P-224623


DATUM	SCHAAL	PLAN	P FORMAAT
27/02/2023	1/250	6/26	A3



# Revisie 1 (P-382030)

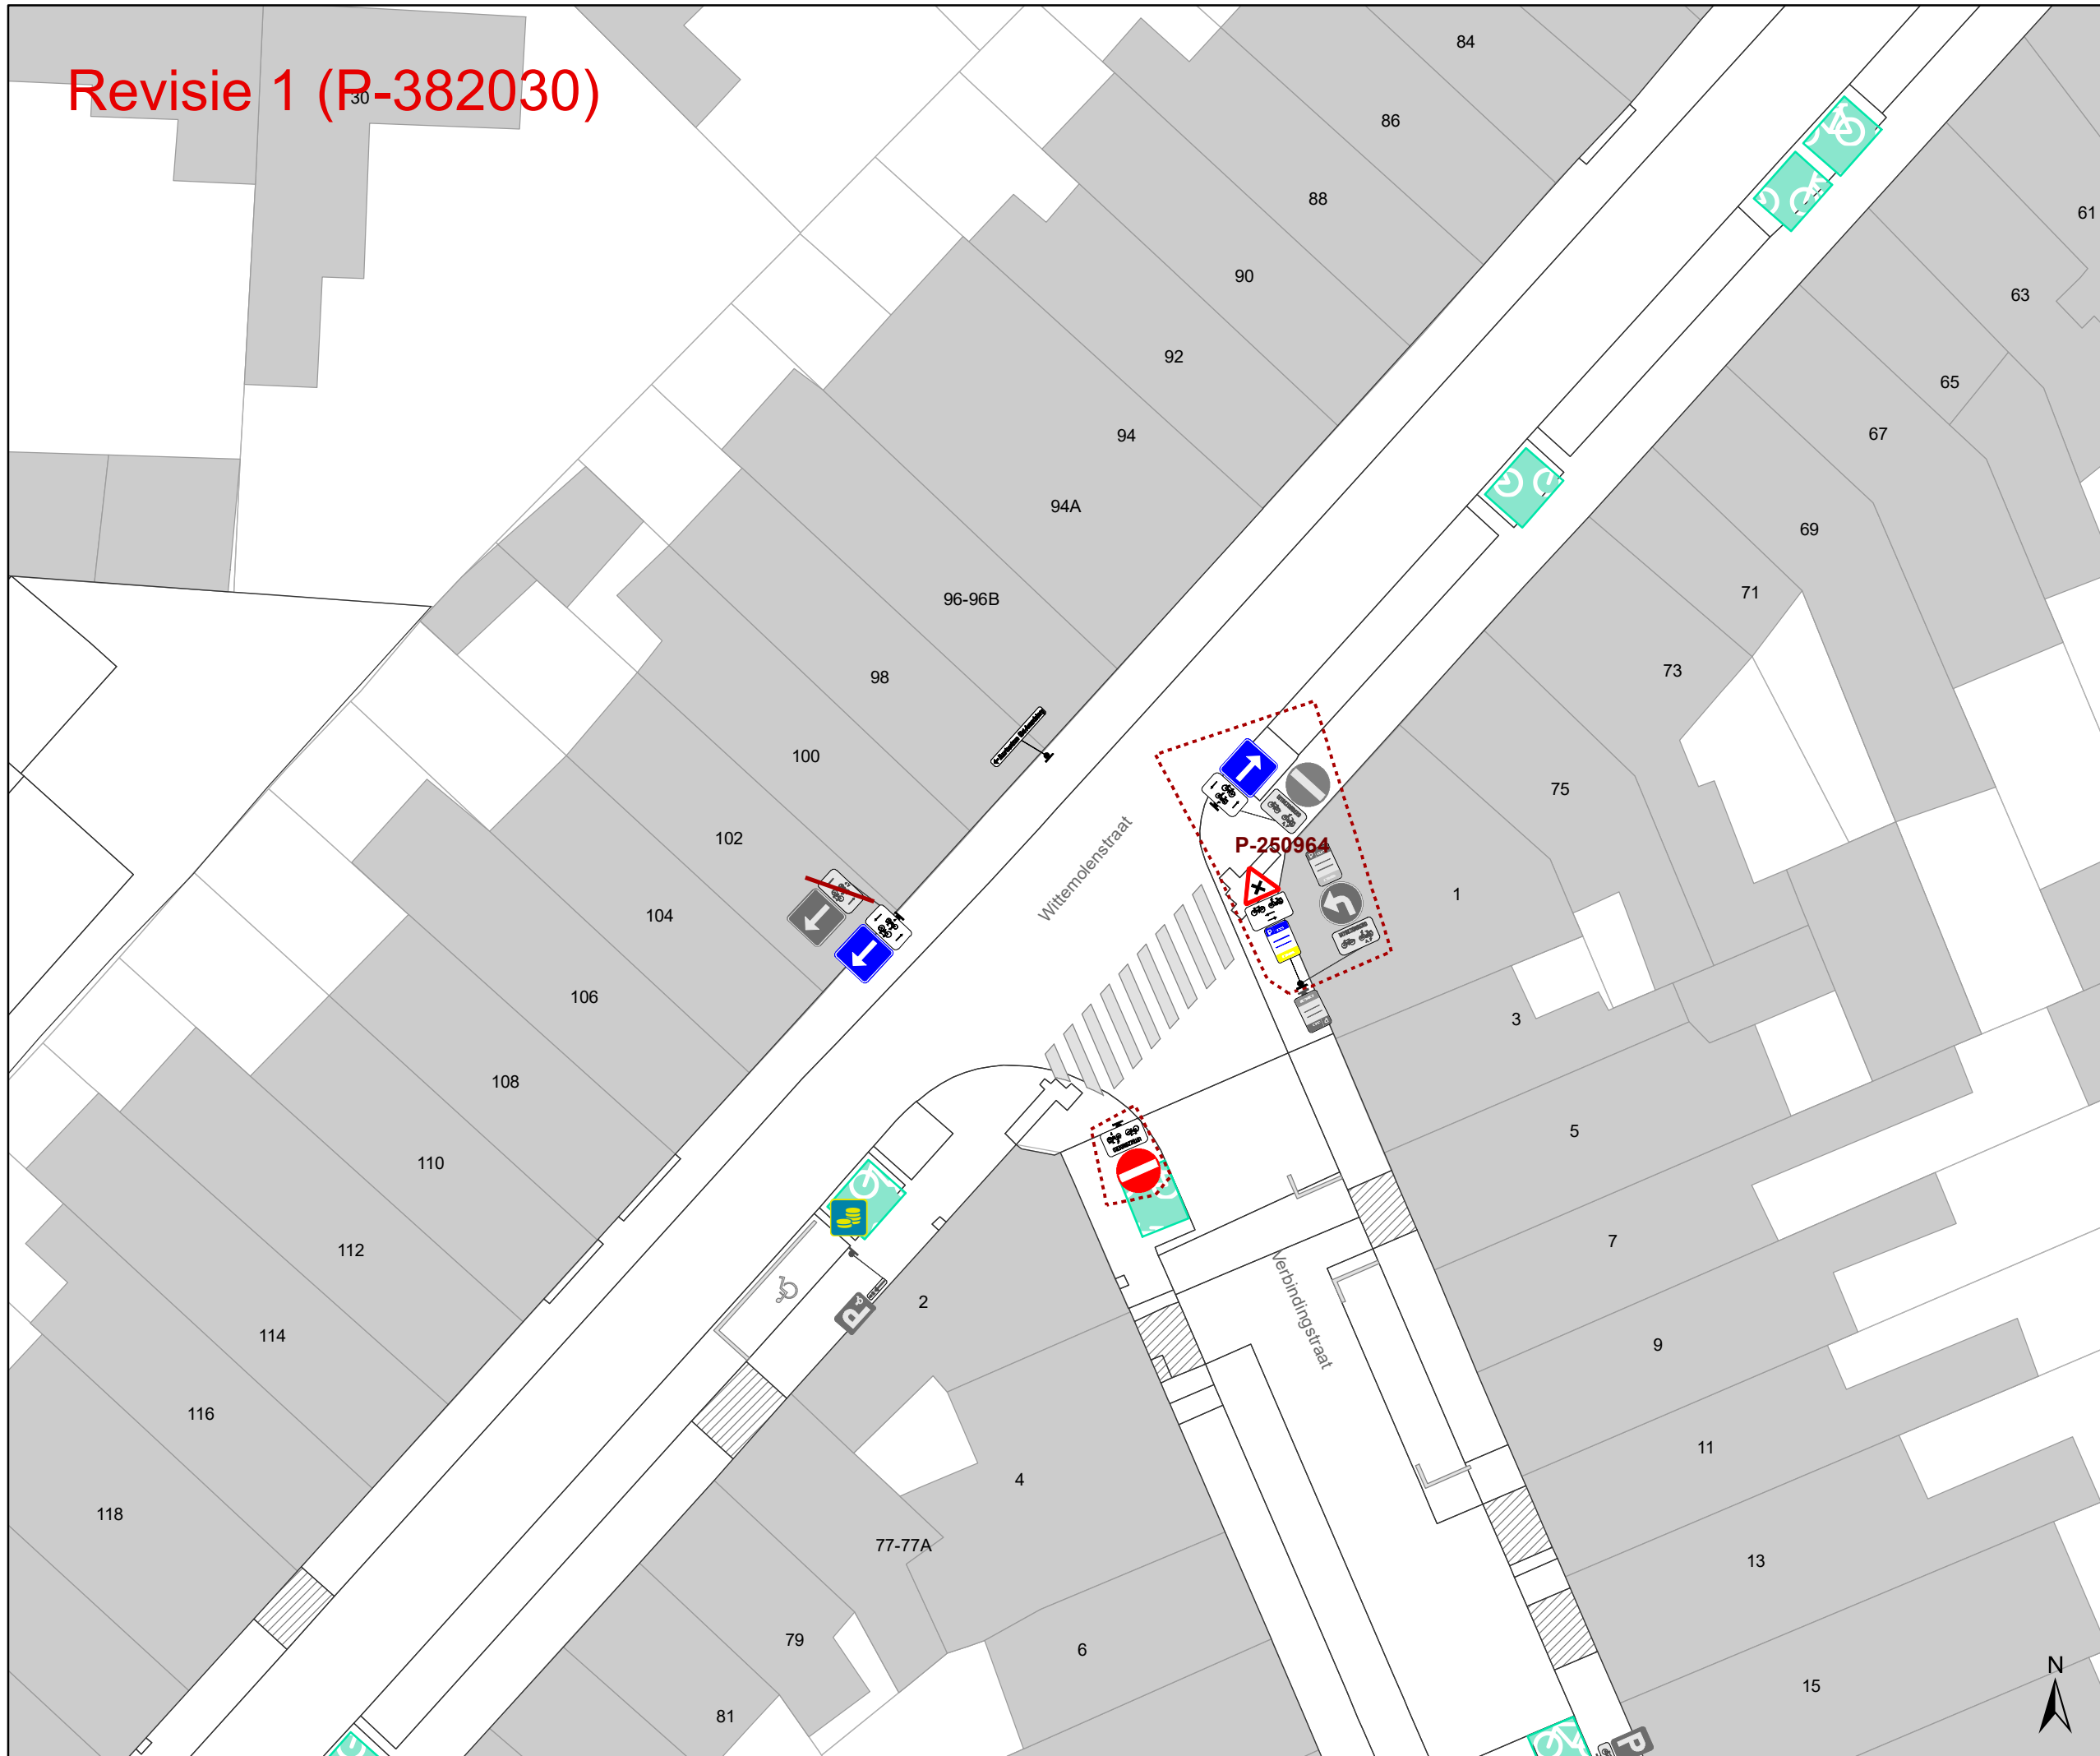

- ### Legende
- Bestaande verkeersborden
  - Geplande verkeersborden
  - Te verwijderen verkeersborden
  - Bestaande wegmarkeringen
  - Geplande wegmarkeringen
  - Te verwijderen wegmarkeringen
  - Geplande fietsenstalling
  - Bestaande fietsenstalling
  - Revisie elementen
- ### Overige
- Ander gepland dossier (in voorbereiding bij MOBBED)
- ### Straatmeubilair
- Gepland paaltje
  - Te verwijderen paaltje

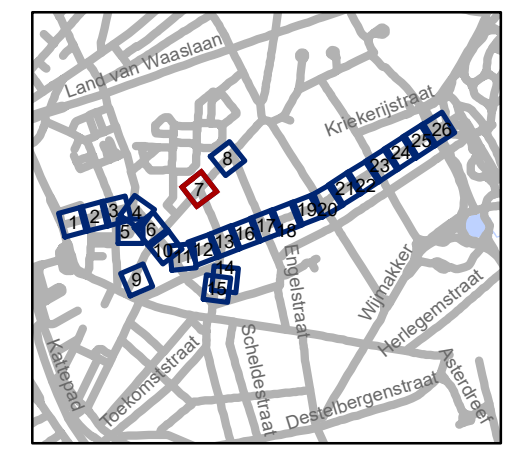

**gent:** Mobiliteitsbedrijf stad Gent  
Verkeerstechnische taken


**Nieuwhof  
fietsstraat**

Dossinummer P-224623

DATUM	SCHAAL	PLAN	P.FORMAAT
27/02/2023	1/250	7/26	A3




# Revisie 1 (P-382030)

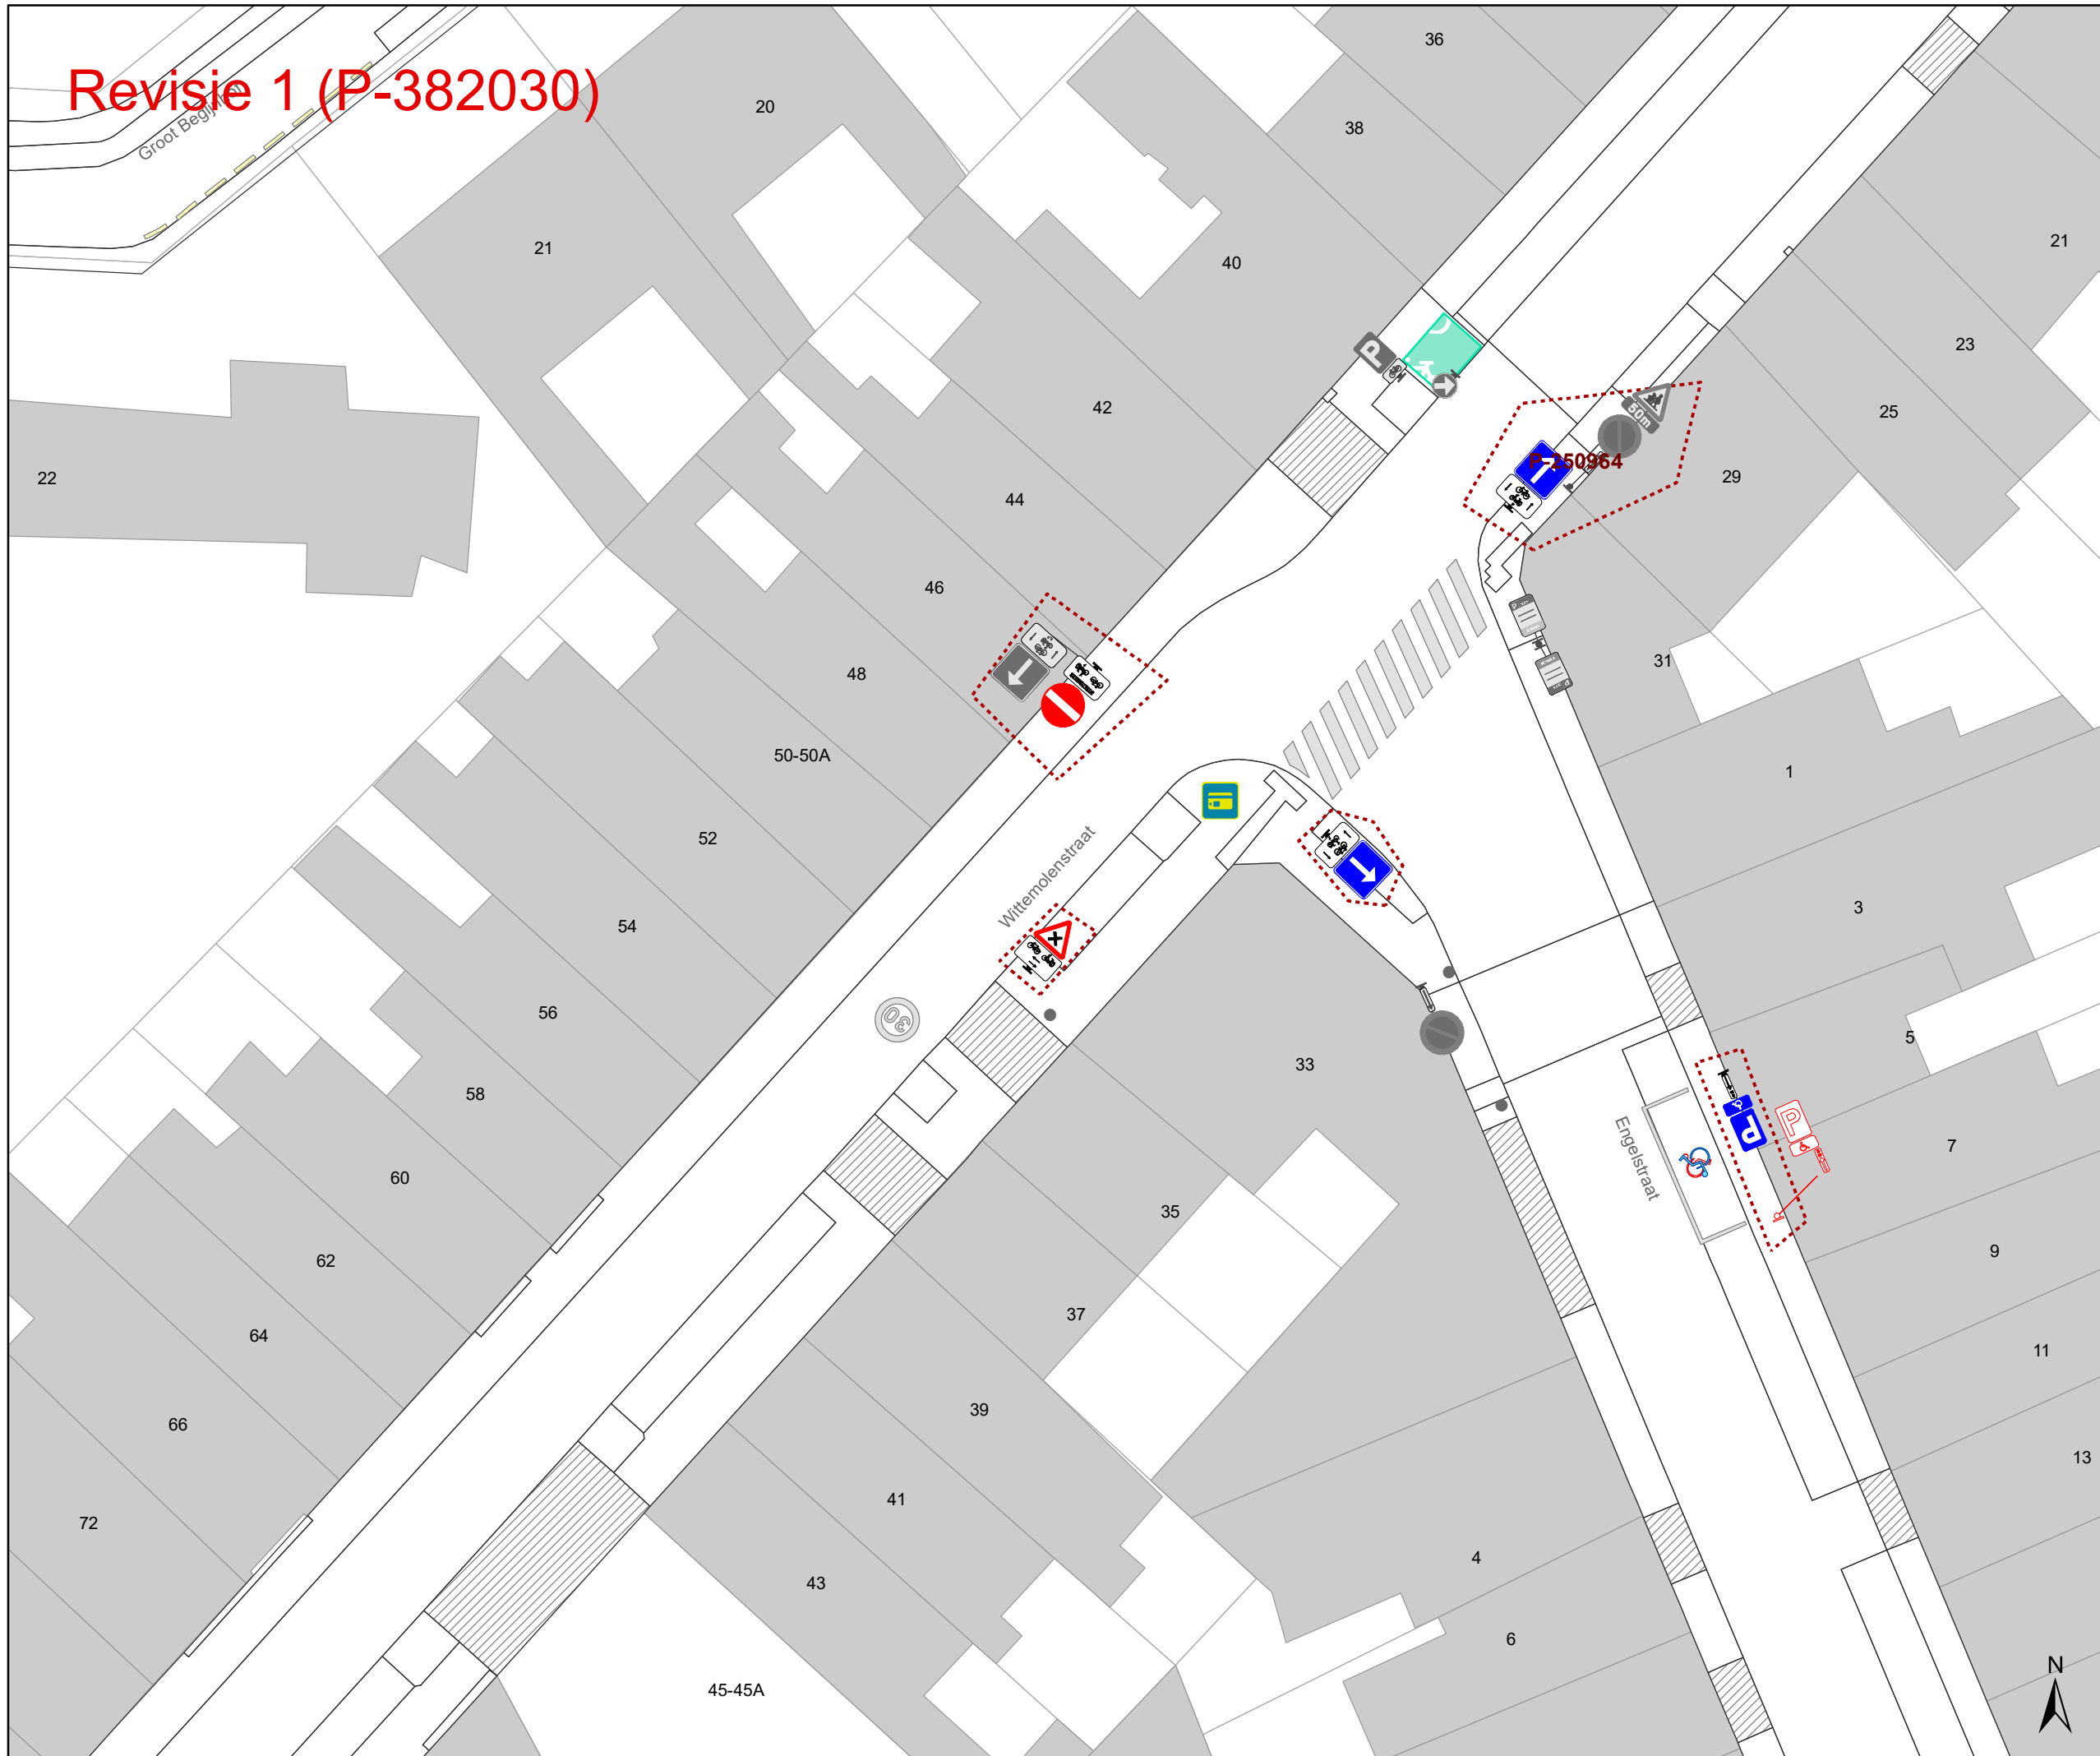

- ### Legende
- Bestaande verkeersborden
  - Geplande verkeersborden
  - Te verwijderen verkeersborden
  - Bestaande wegmarkeringen
  - Geplande wegmarkeringen
  - Te verwijderen wegmarkeringen
  - Geplande fietsenstalling
  - Bestaande fietsenstalling
  - Revisie elementen
- ### Overige
- Ander gepland dossier (in voorbereiding bij MOBBED)

- ### Straatmeubilair
- Gepland paaltje
  - Te verwijderen paaltje

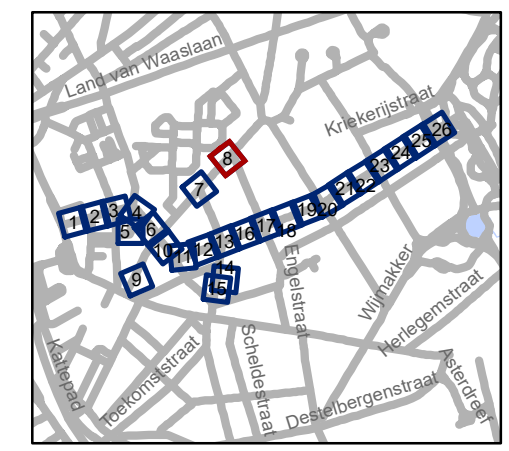


**gent:** Mobiliteitsbedrijf stad Gent  
Verkeerstechnische taken

**Nieuwhof  
fietsstraat**

Dossinummer P-224623


DATUM	SCHAAL	PLAN	P FORMAAT
27/02/2023	1/250	8/26	A3


# Revisie 1 (P-382030)

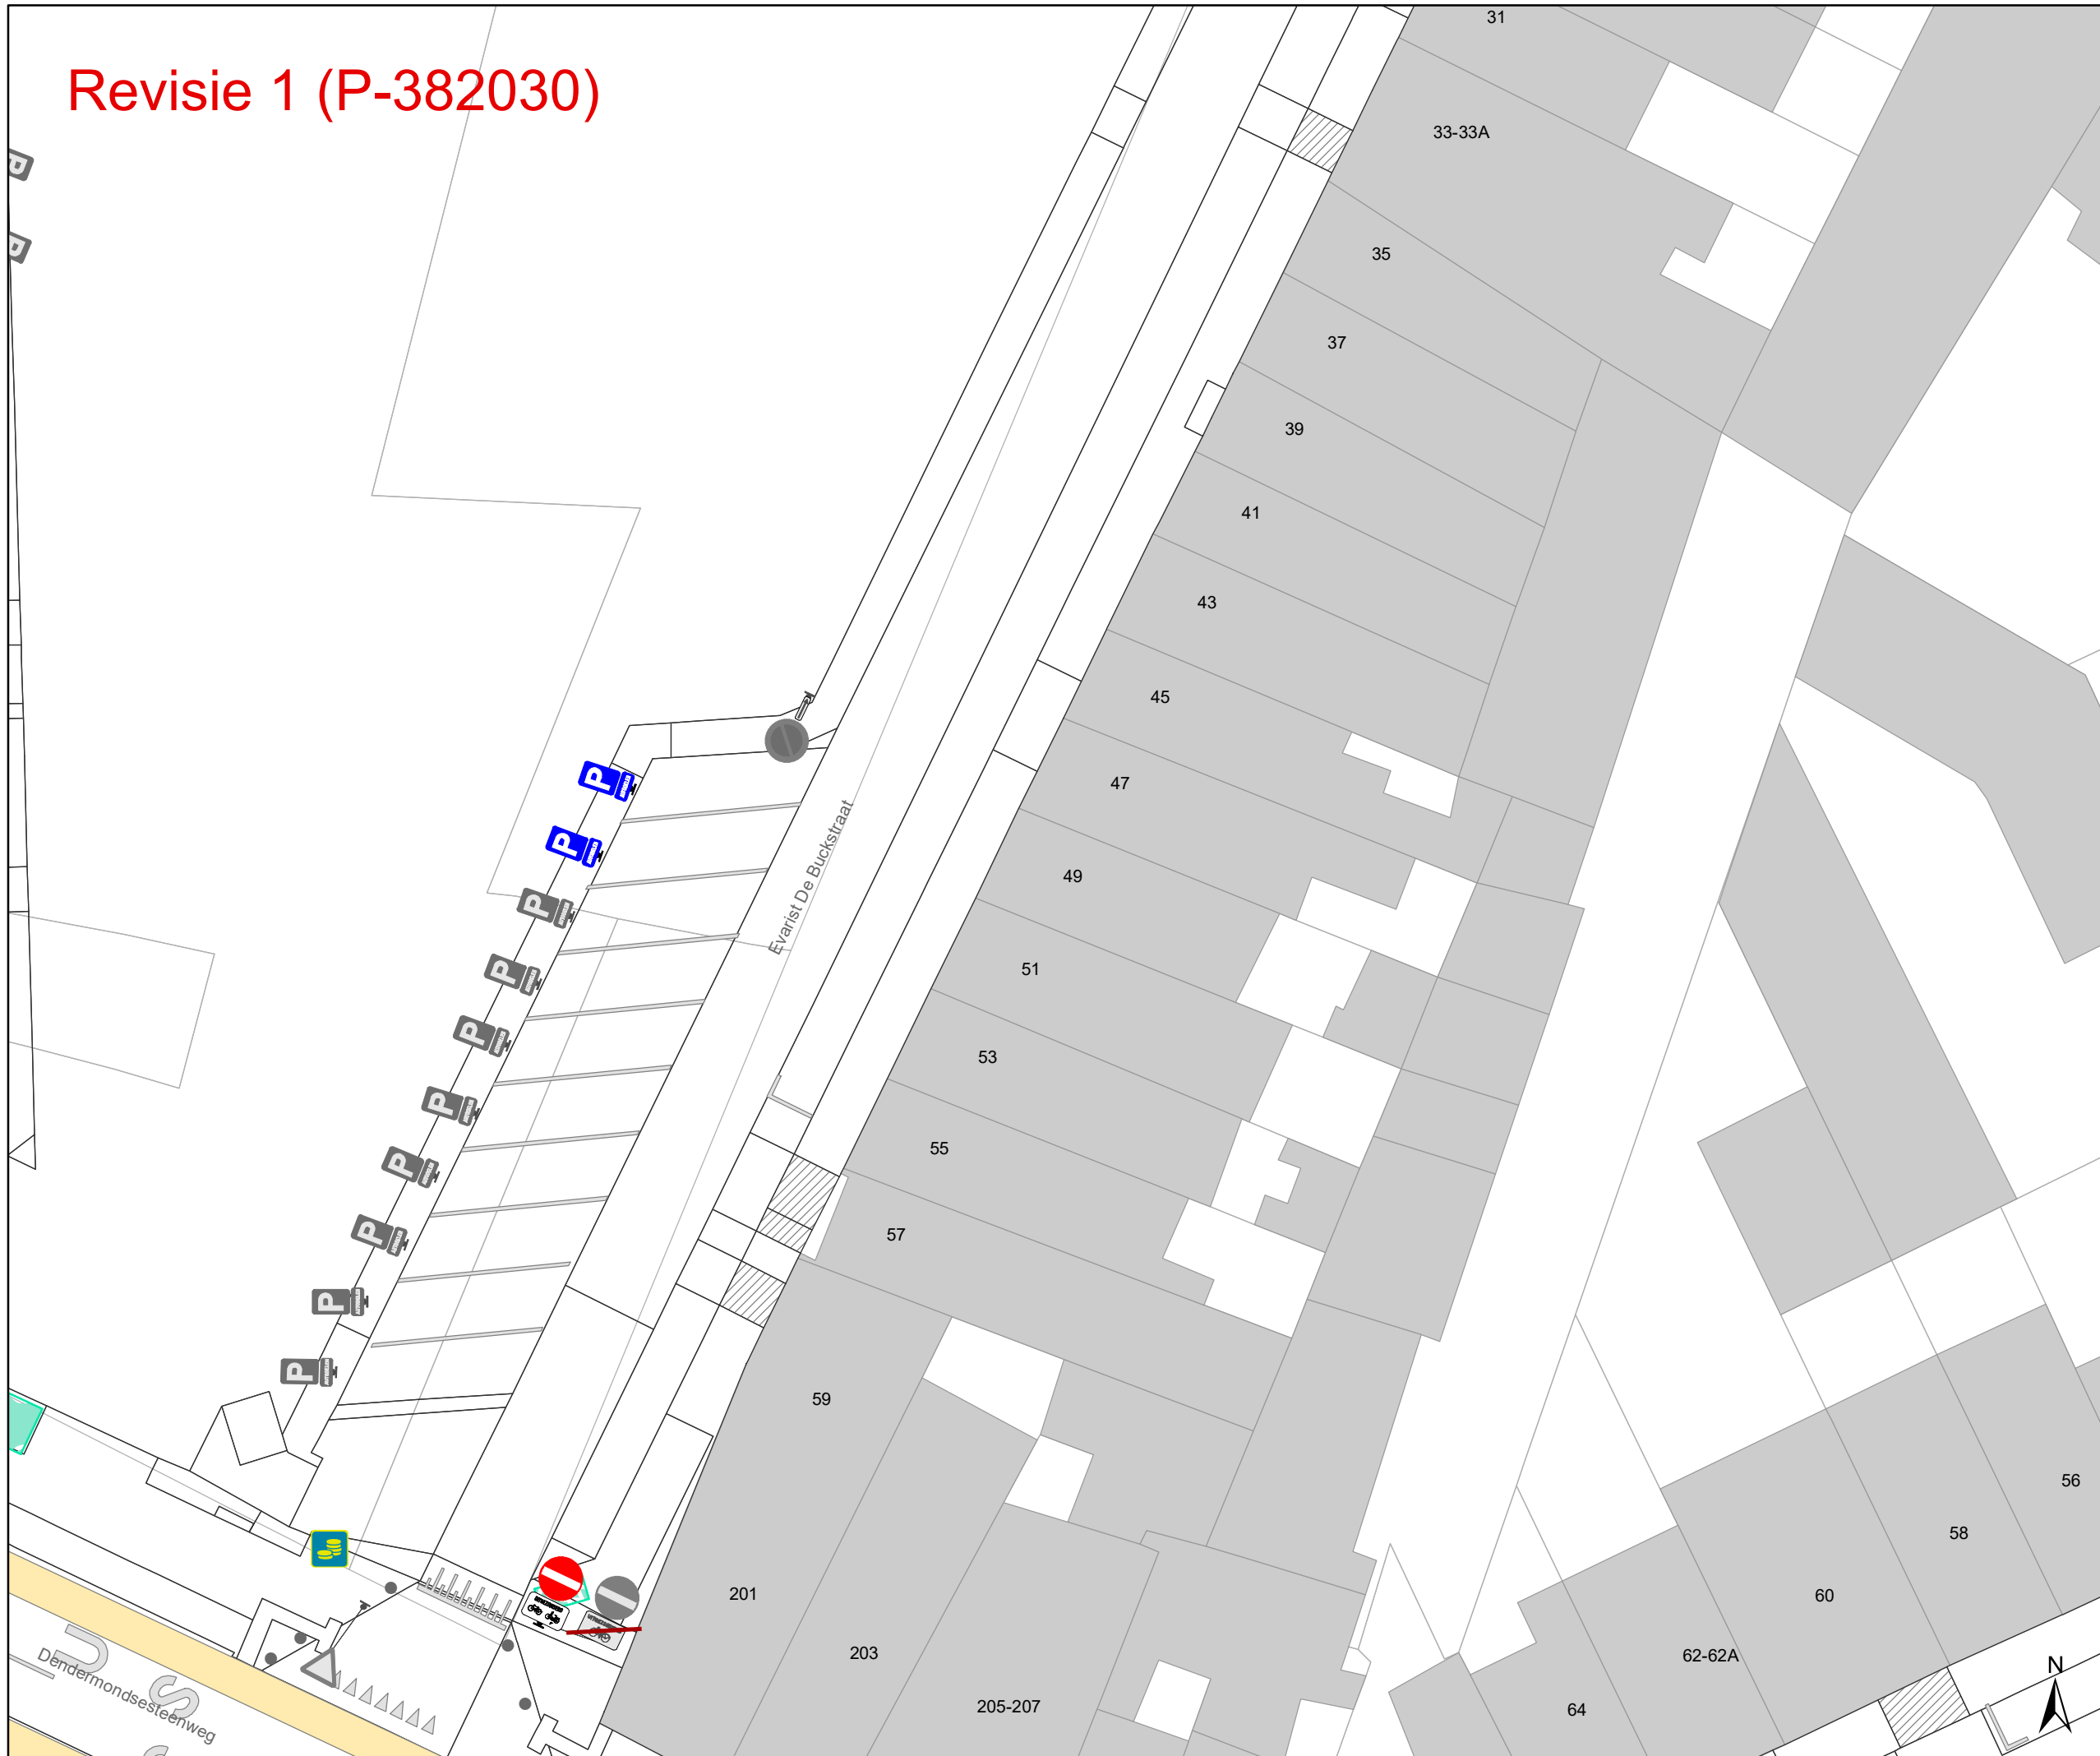




## Legende

-  Bestaande verkeersborden
-  Geplande verkeersborden
-  Te verwijderen verkeersborden
-  Bestaande wegmarkeringen
-  Geplande wegmarkeringen
-  Te verwijderen wegmarkeringen
-  Geplande fietsenstalling
-  Bestaande fietsenstalling

 Revisie elementen

**Overige**  
 Ander gepland dossier (in voorbereiding bij MOBBD)

**Straatmeubilair**  
 Gepland paaltje  
 Te verwijderen paaltje

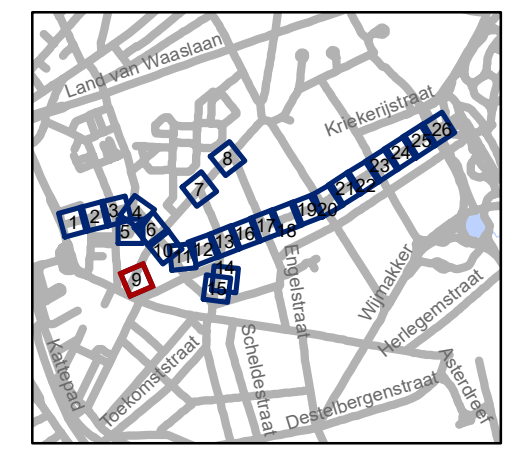


**gent:** Mobiliteitsbedrijf stad Gent  
Verkeerstechnische taken

**Nieuwhof  
fietsstraat**


Dossiernummer P-224623

DATUM	SCHAAL	PLAN	P FORMAAT
27/02/2023	1/250	9/26	A3

# Revisie 1 (P-382030)

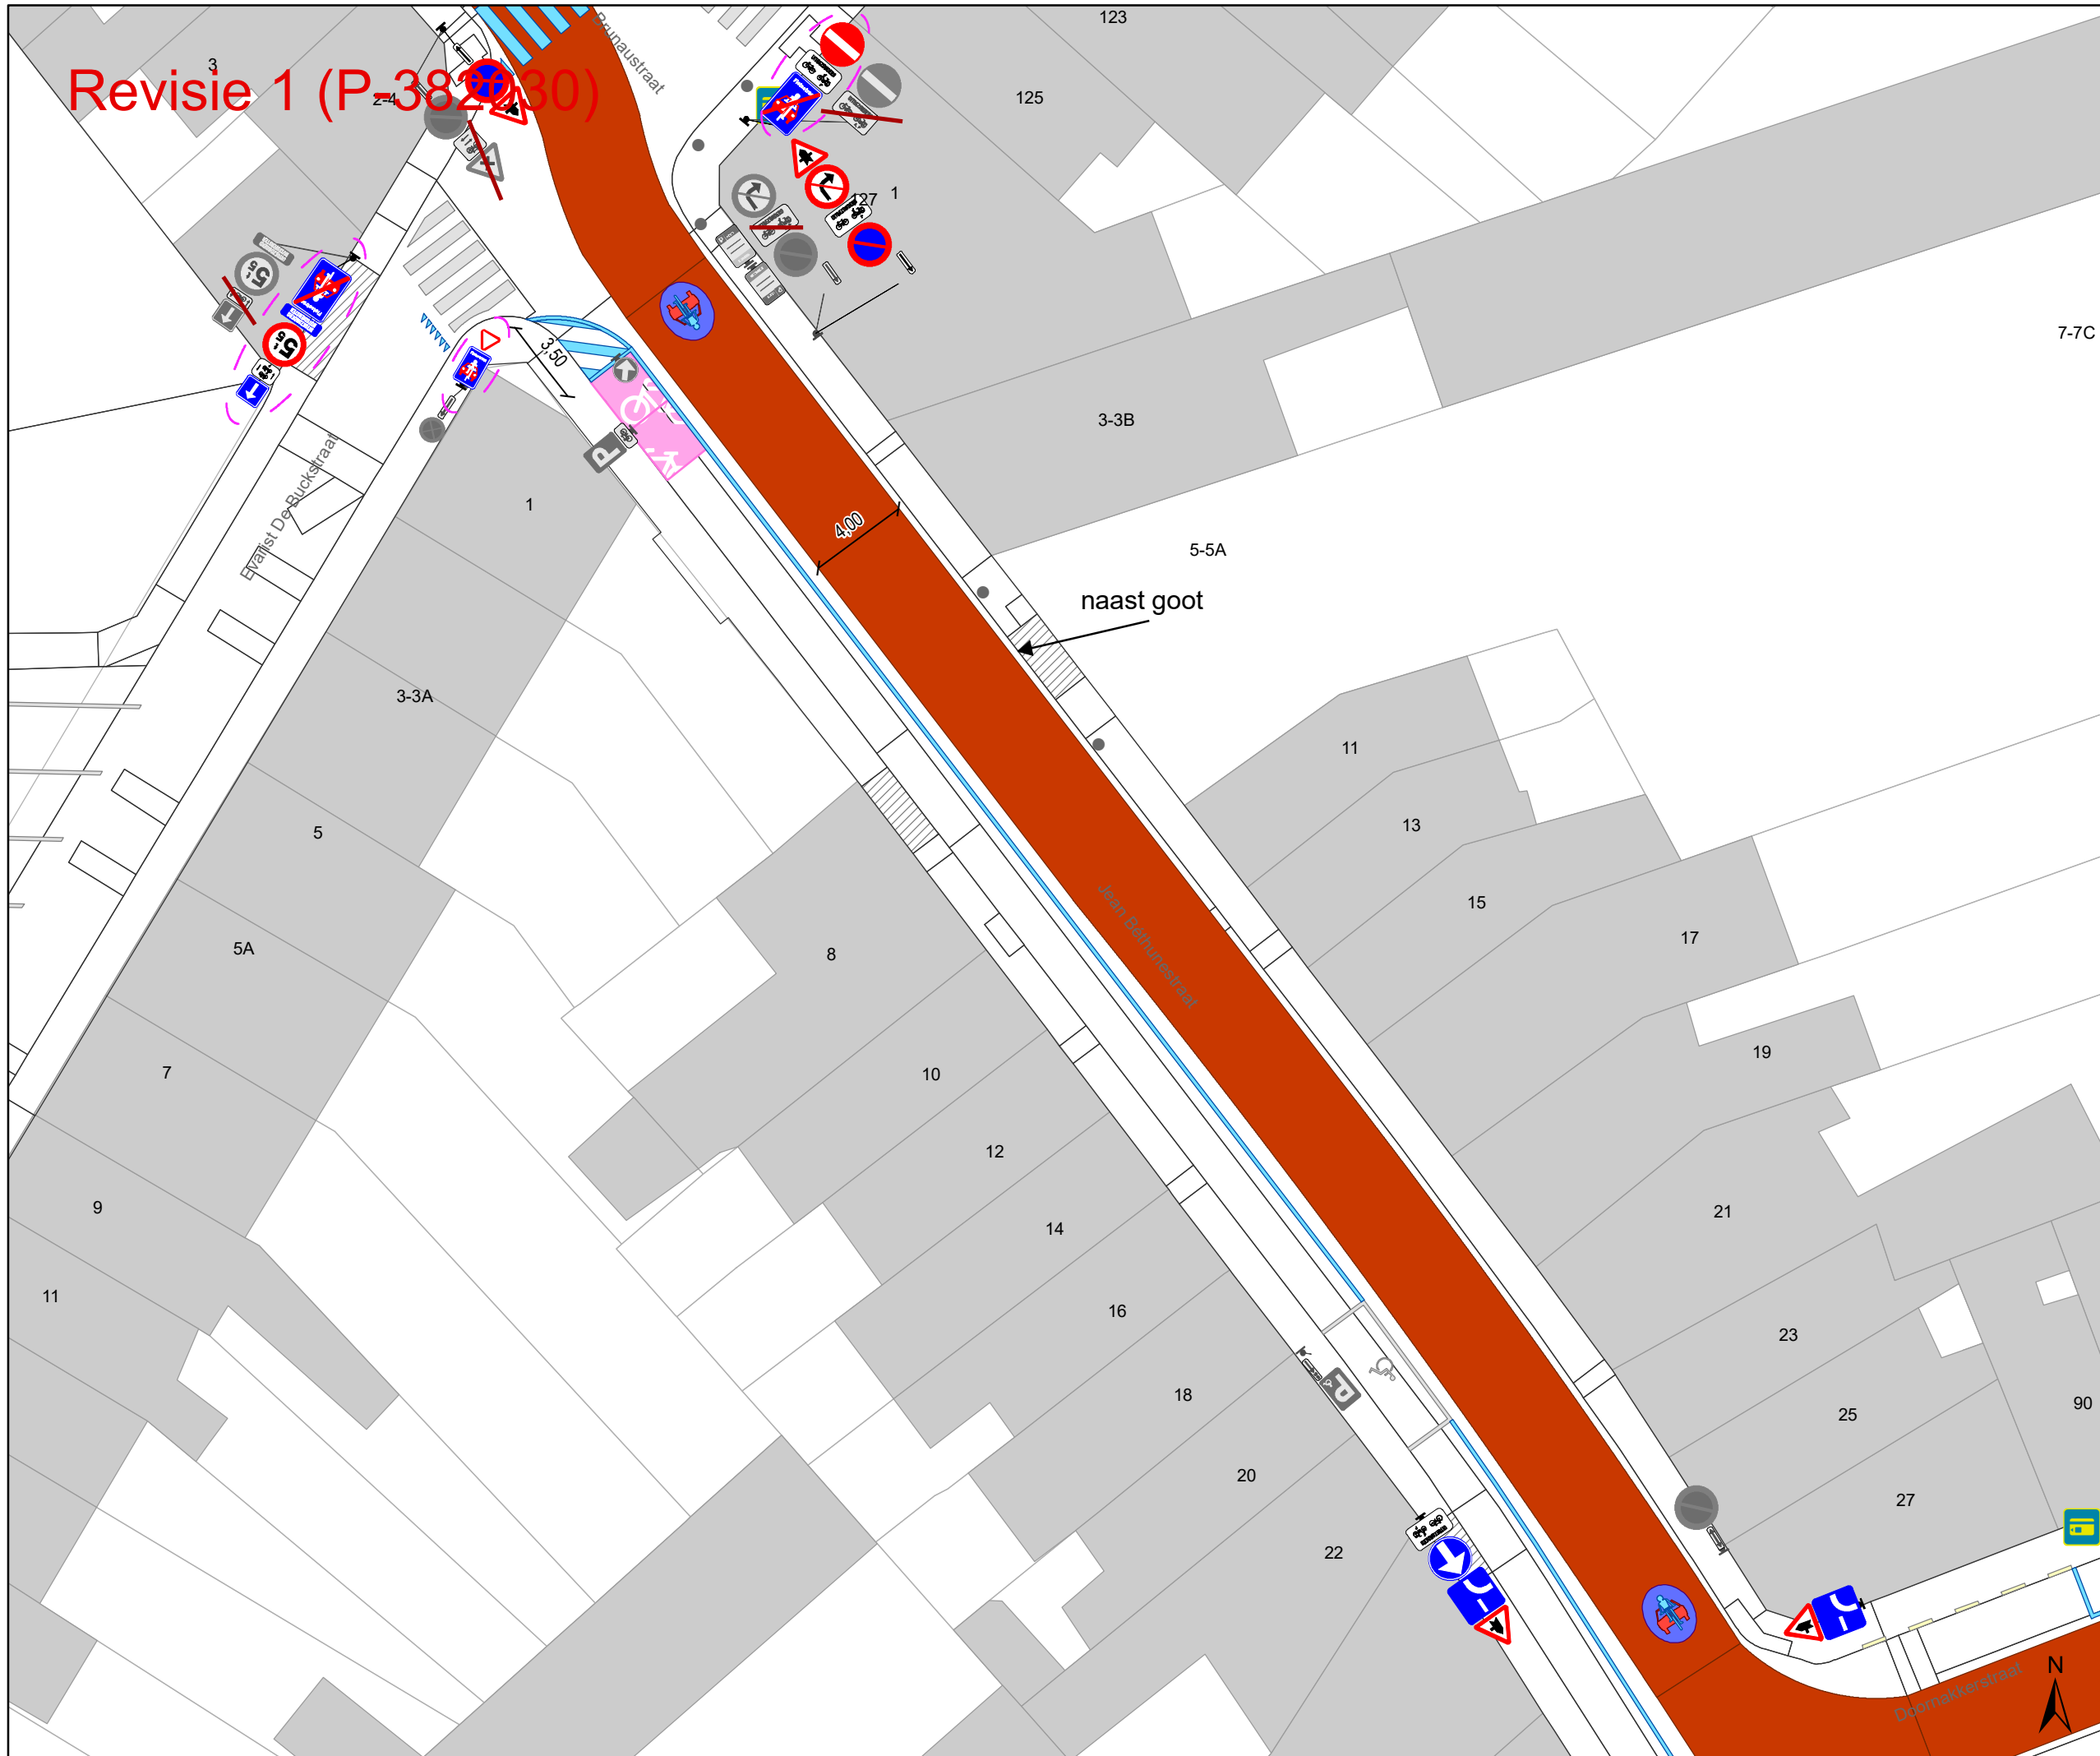

- ### Legende
- Bestaande verkeersborden
  - Geplande verkeersborden
  - Te verwijderen verkeersborden
  - Bestaande wegmarkeringen
  - Geplande wegmarkeringen
  - Te verwijderen wegmarkeringen
  - Geplande fietsenstalling
  - Bestaande fietsenstalling
  - Revisie elementen
- ### Overige
- Ander gepland dossier (in voorbereiding bij MOBBED)
- ### Straatmeubilair
- Gepland paaltje
  - Te verwijderen paaltje

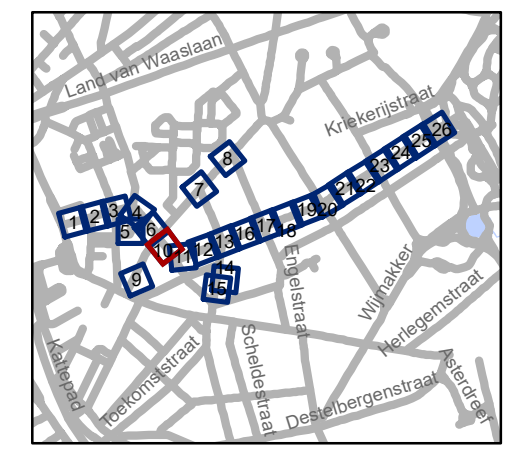


**gent:** Mobiliteitsbedrijf stad Gent  
Verkeerstechnische taken

**Nieuwhof  
fietsstraat**

Dossiernummer P-224623

DATUM	SCHAAL	PLAN	P FORMAAT
27/02/2023	1/250	10/26	A3

# Revisie 1 (P-382030)

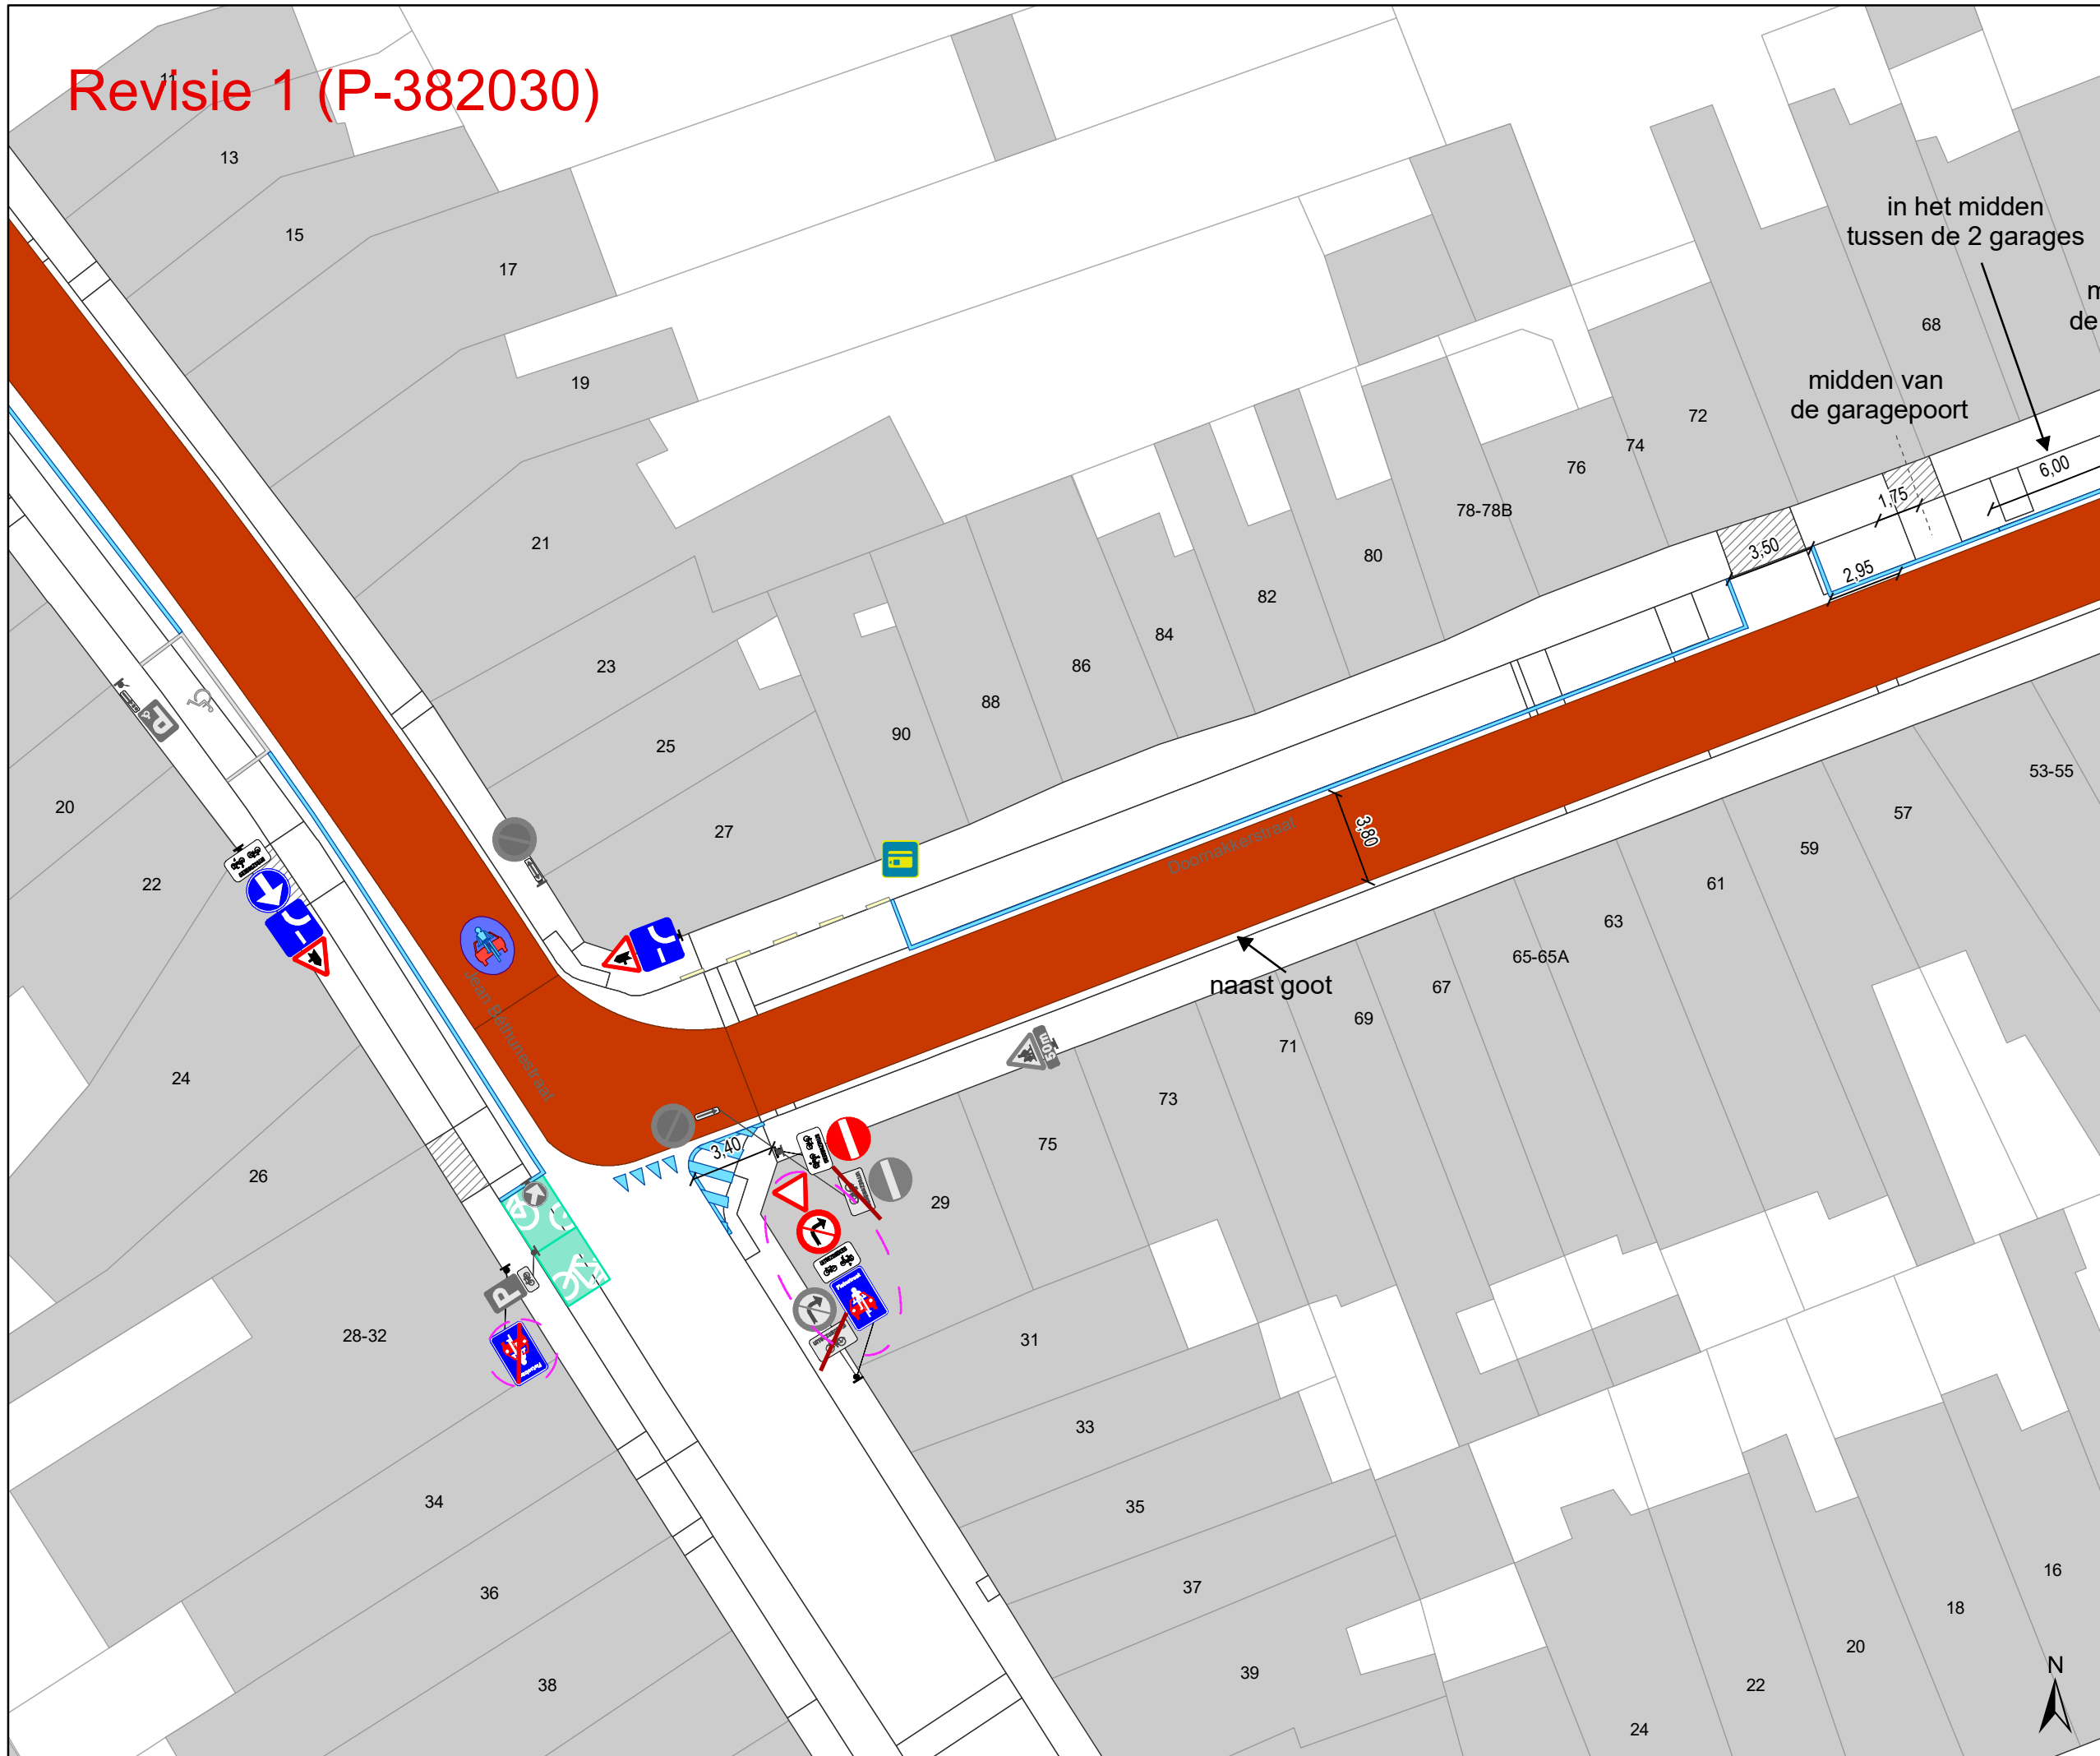


## Legende

- Bestaande verkeersborden
- Geplande verkeersborden
- Te verwijderen verkeersborden
- Bestaande wegmarkeringen
- Geplande wegmarkeringen
- Te verwijderen wegmarkeringen
- Geplande fietsenstalling
- Bestaande fietsenstalling
- Revisie elementen

- ### Overige
- Ander gepland dossier (in voorbereiding bij MOBBED)

- ### Straatmeubilair
- Gepland paaltje
  - Te verwijderen paaltje

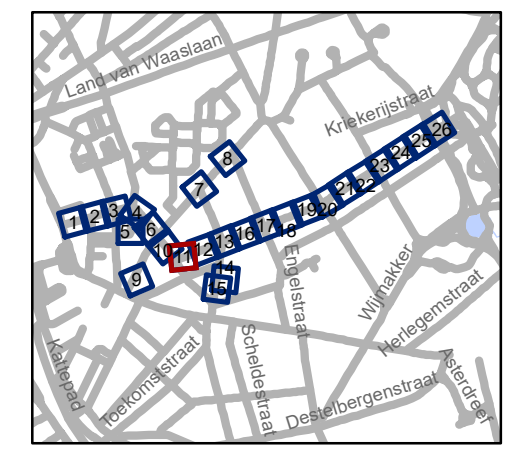


**gent:** Mobiliteitsbedrijf stad Gent  
Verkeerstechnische taken

**Nieuwhof  
fietsstraat**


Dossiernummer P-224623

DATUM	SCHAAL	PLAN	P.FORMAAT
27/02/2023	1/250	11/26	A3

# Revisie 1 (P-382030)

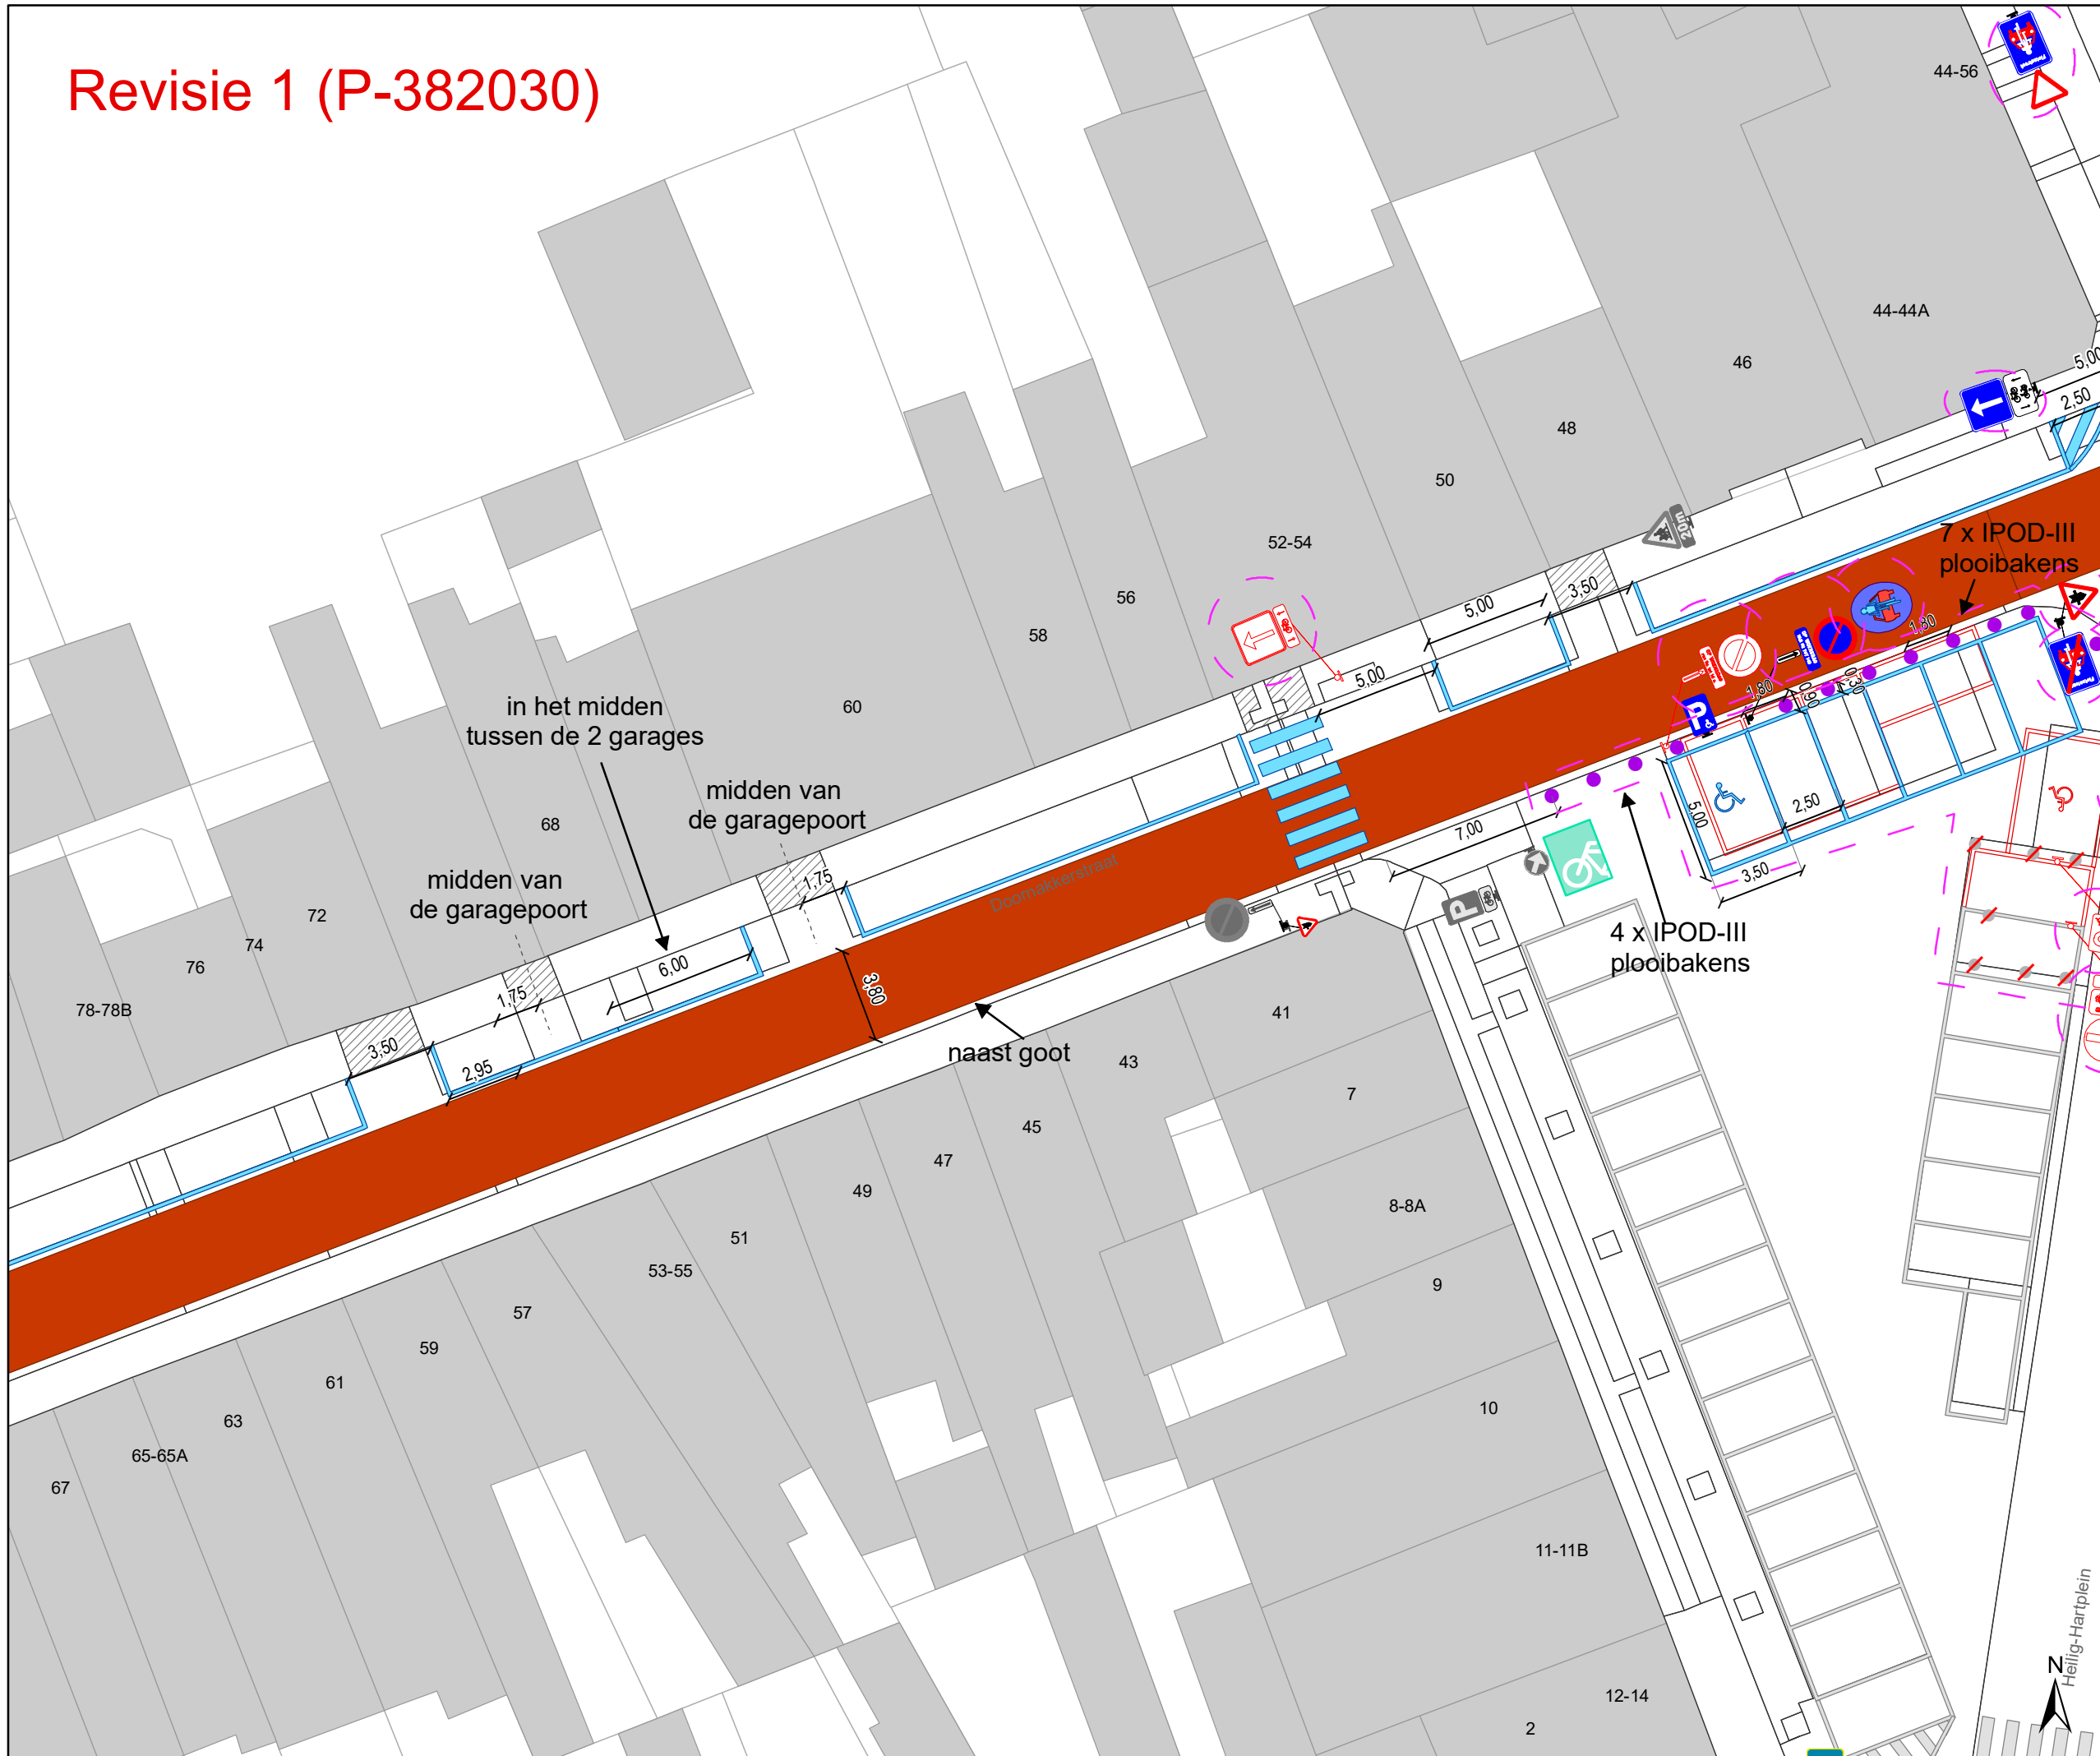

- ### Legende
- Bestaande verkeersborden
  - Geplande verkeersborden
  - Te verwijderen verkeersborden
  - Bestaande wegmarkeringen
  - Geplande wegmarkeringen
  - Te verwijderen wegmarkeringen
  - Geplande fietsenstalling
  - Bestaande fietsenstalling
  - Revisie elementen
- ### Overige
- Ander gepland dossier (in voorbereiding bij MOBBED)
- ### Straatmeubilair
- Gepland paaltje
  - Te verwijderen paaltje

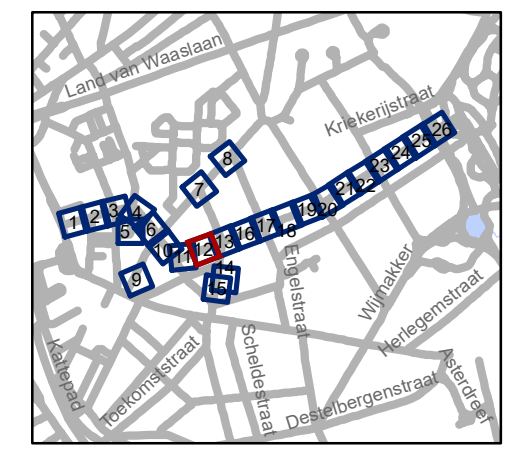


**gent:** Mobiliteitsbedrijf stad Gent  
Verkeerstechnische taken

**Nieuwhof  
fietsstraat**

Dossinummer P-224623

DATUM	SCHAAL	PLAN	P FORMAAT
27/02/2023	1/250	12/26	A3

# Revisie 1 (P-382030)

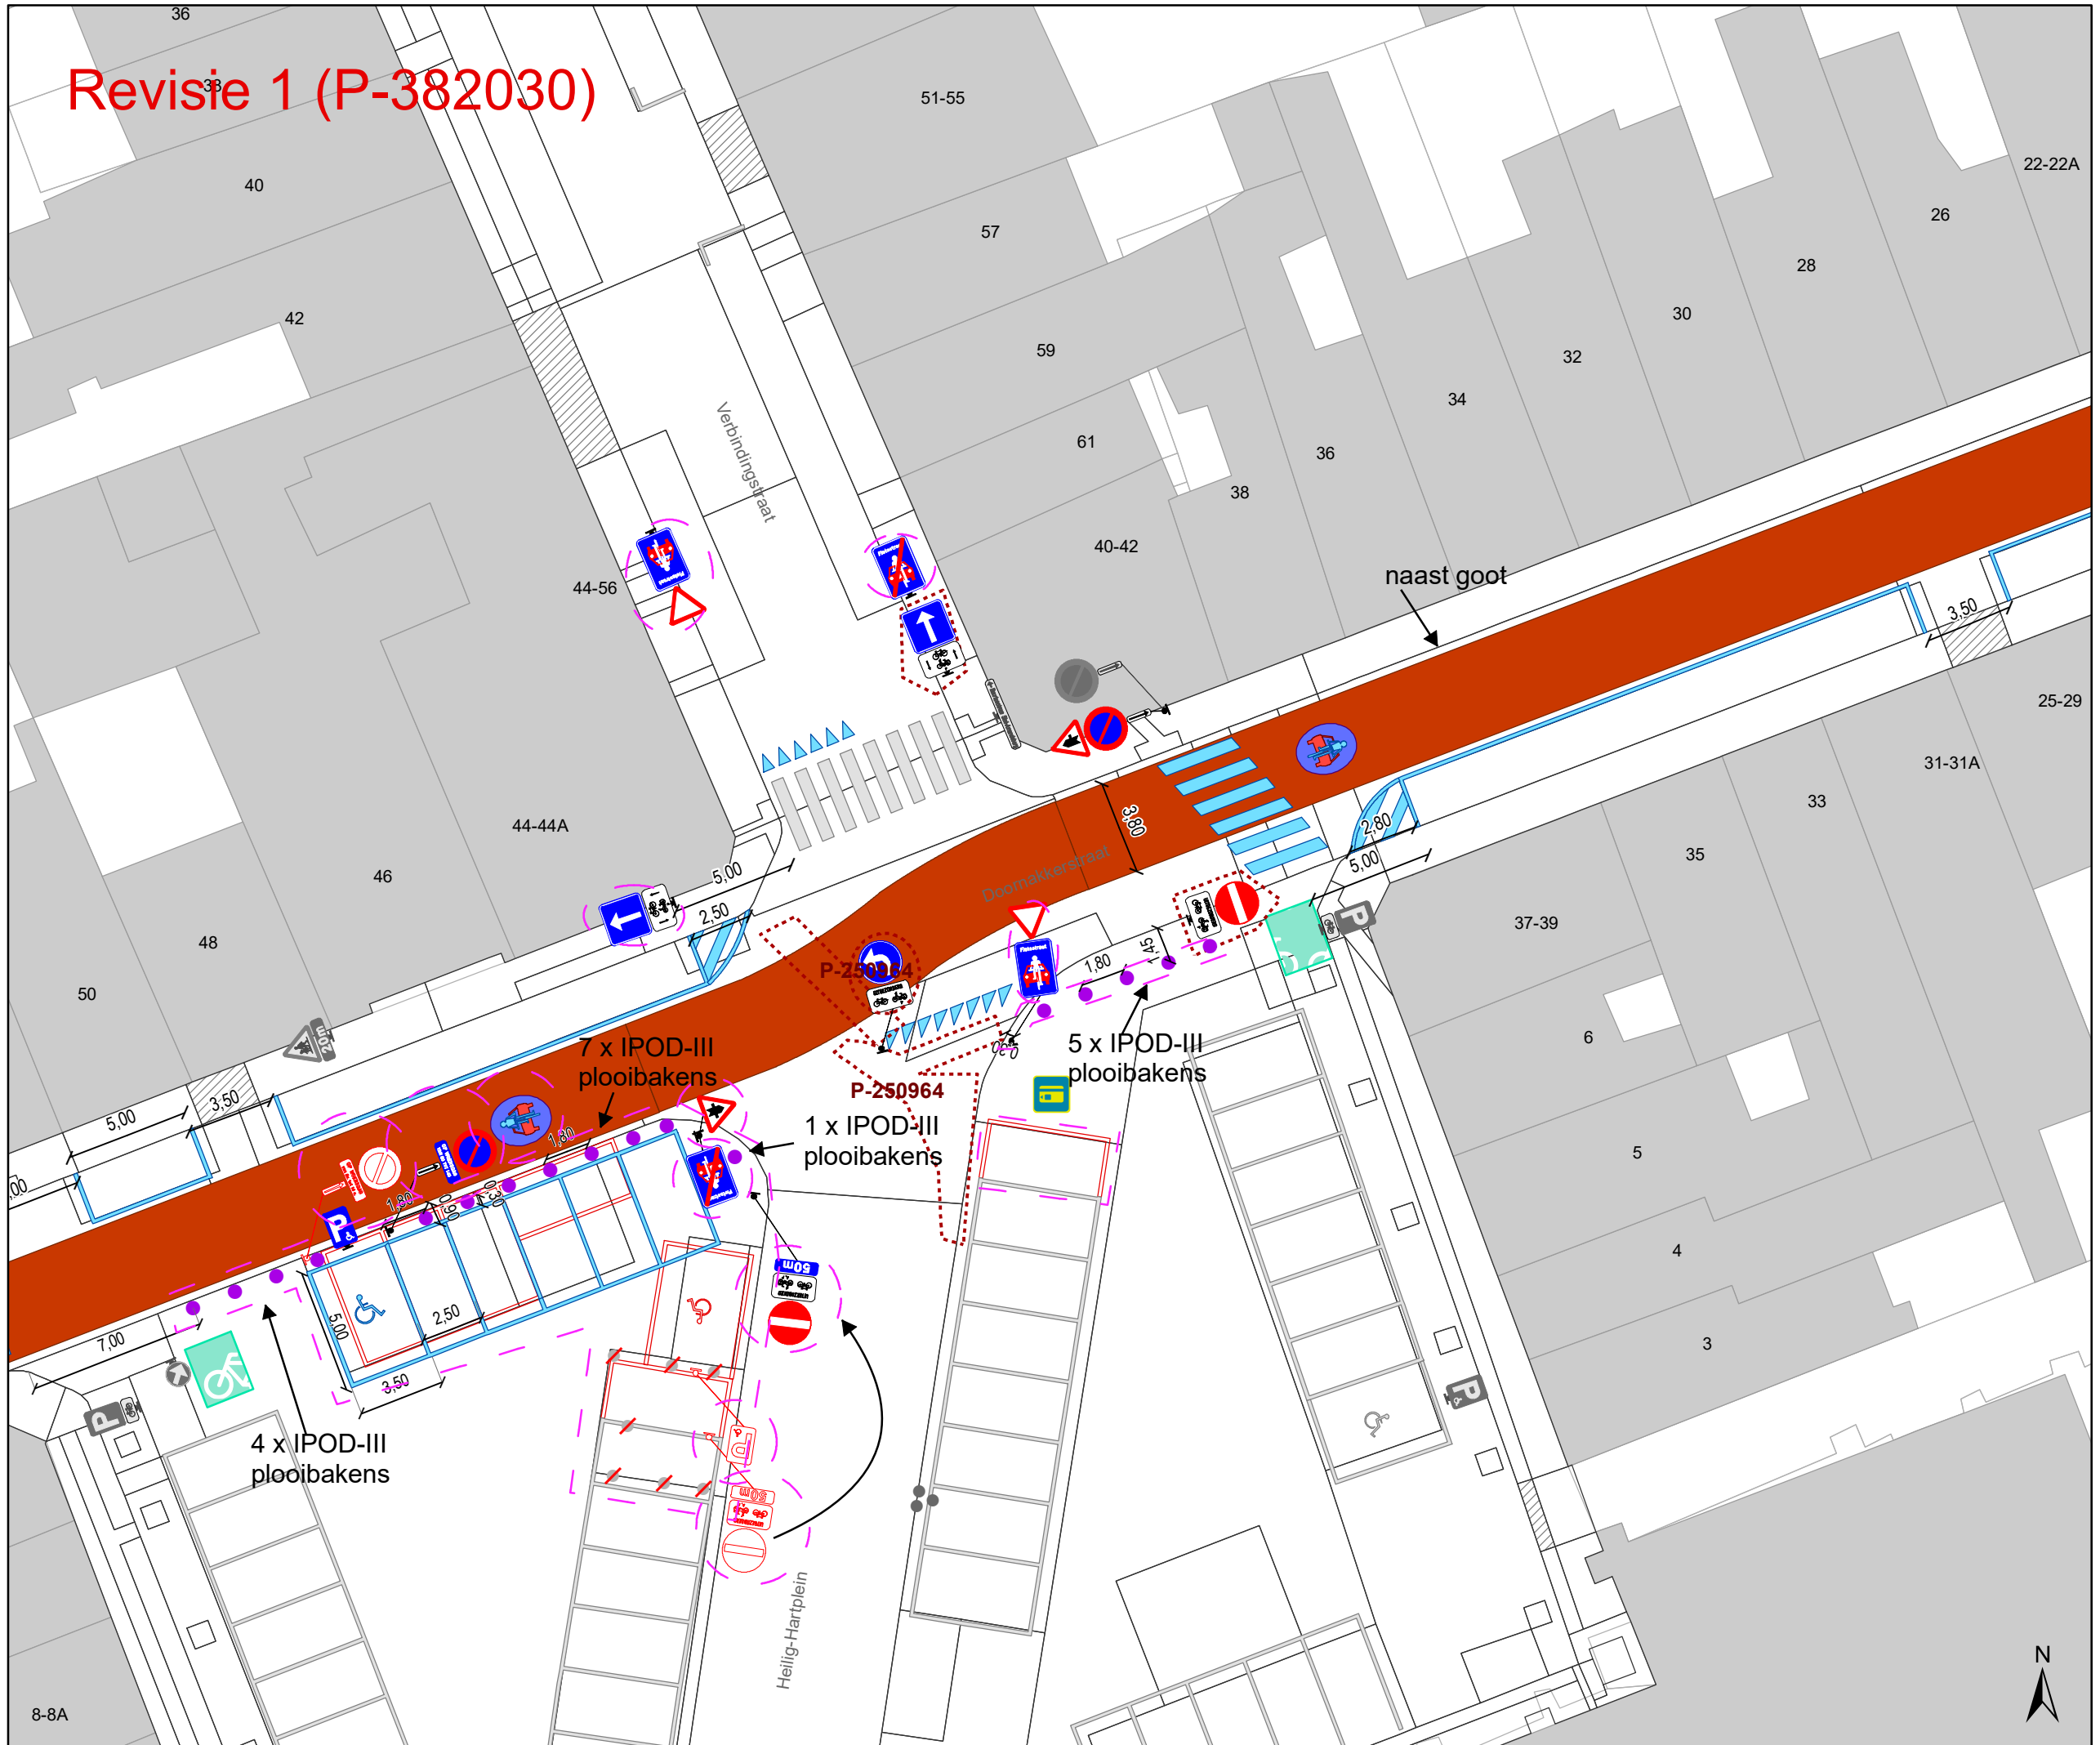

### Legende


- Bestaande verkeersborden
- Geplande verkeersborden
- Te verwijderen verkeersborden
- Bestaande wegmarkeringen
- Geplande wegmarkeringen
- Te verwijderen wegmarkeringen
- Geplande fietsenstalling
- Bestaande fietsenstalling
- Revisie elementen

### Overige

- Ander gepland dossier (in voorbereiding bij MOBVED)

### Straatmeubilair

- Gepland paaltje
- Te verwijderen paaltje

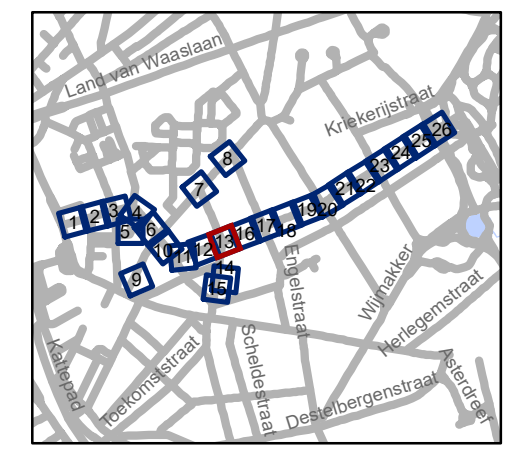

**gent:** Mobiliteitsbedrijf stad Gent  
Verkeerstechnische taken

## Nieuwhof fietsstraat


Dossinummer P-224623

DATUM	SCHAAL	PLAN	P FORMAAT
27/02/2023	1/250	13/26	A3



8-8A

# Revisie 1 (P-382030)

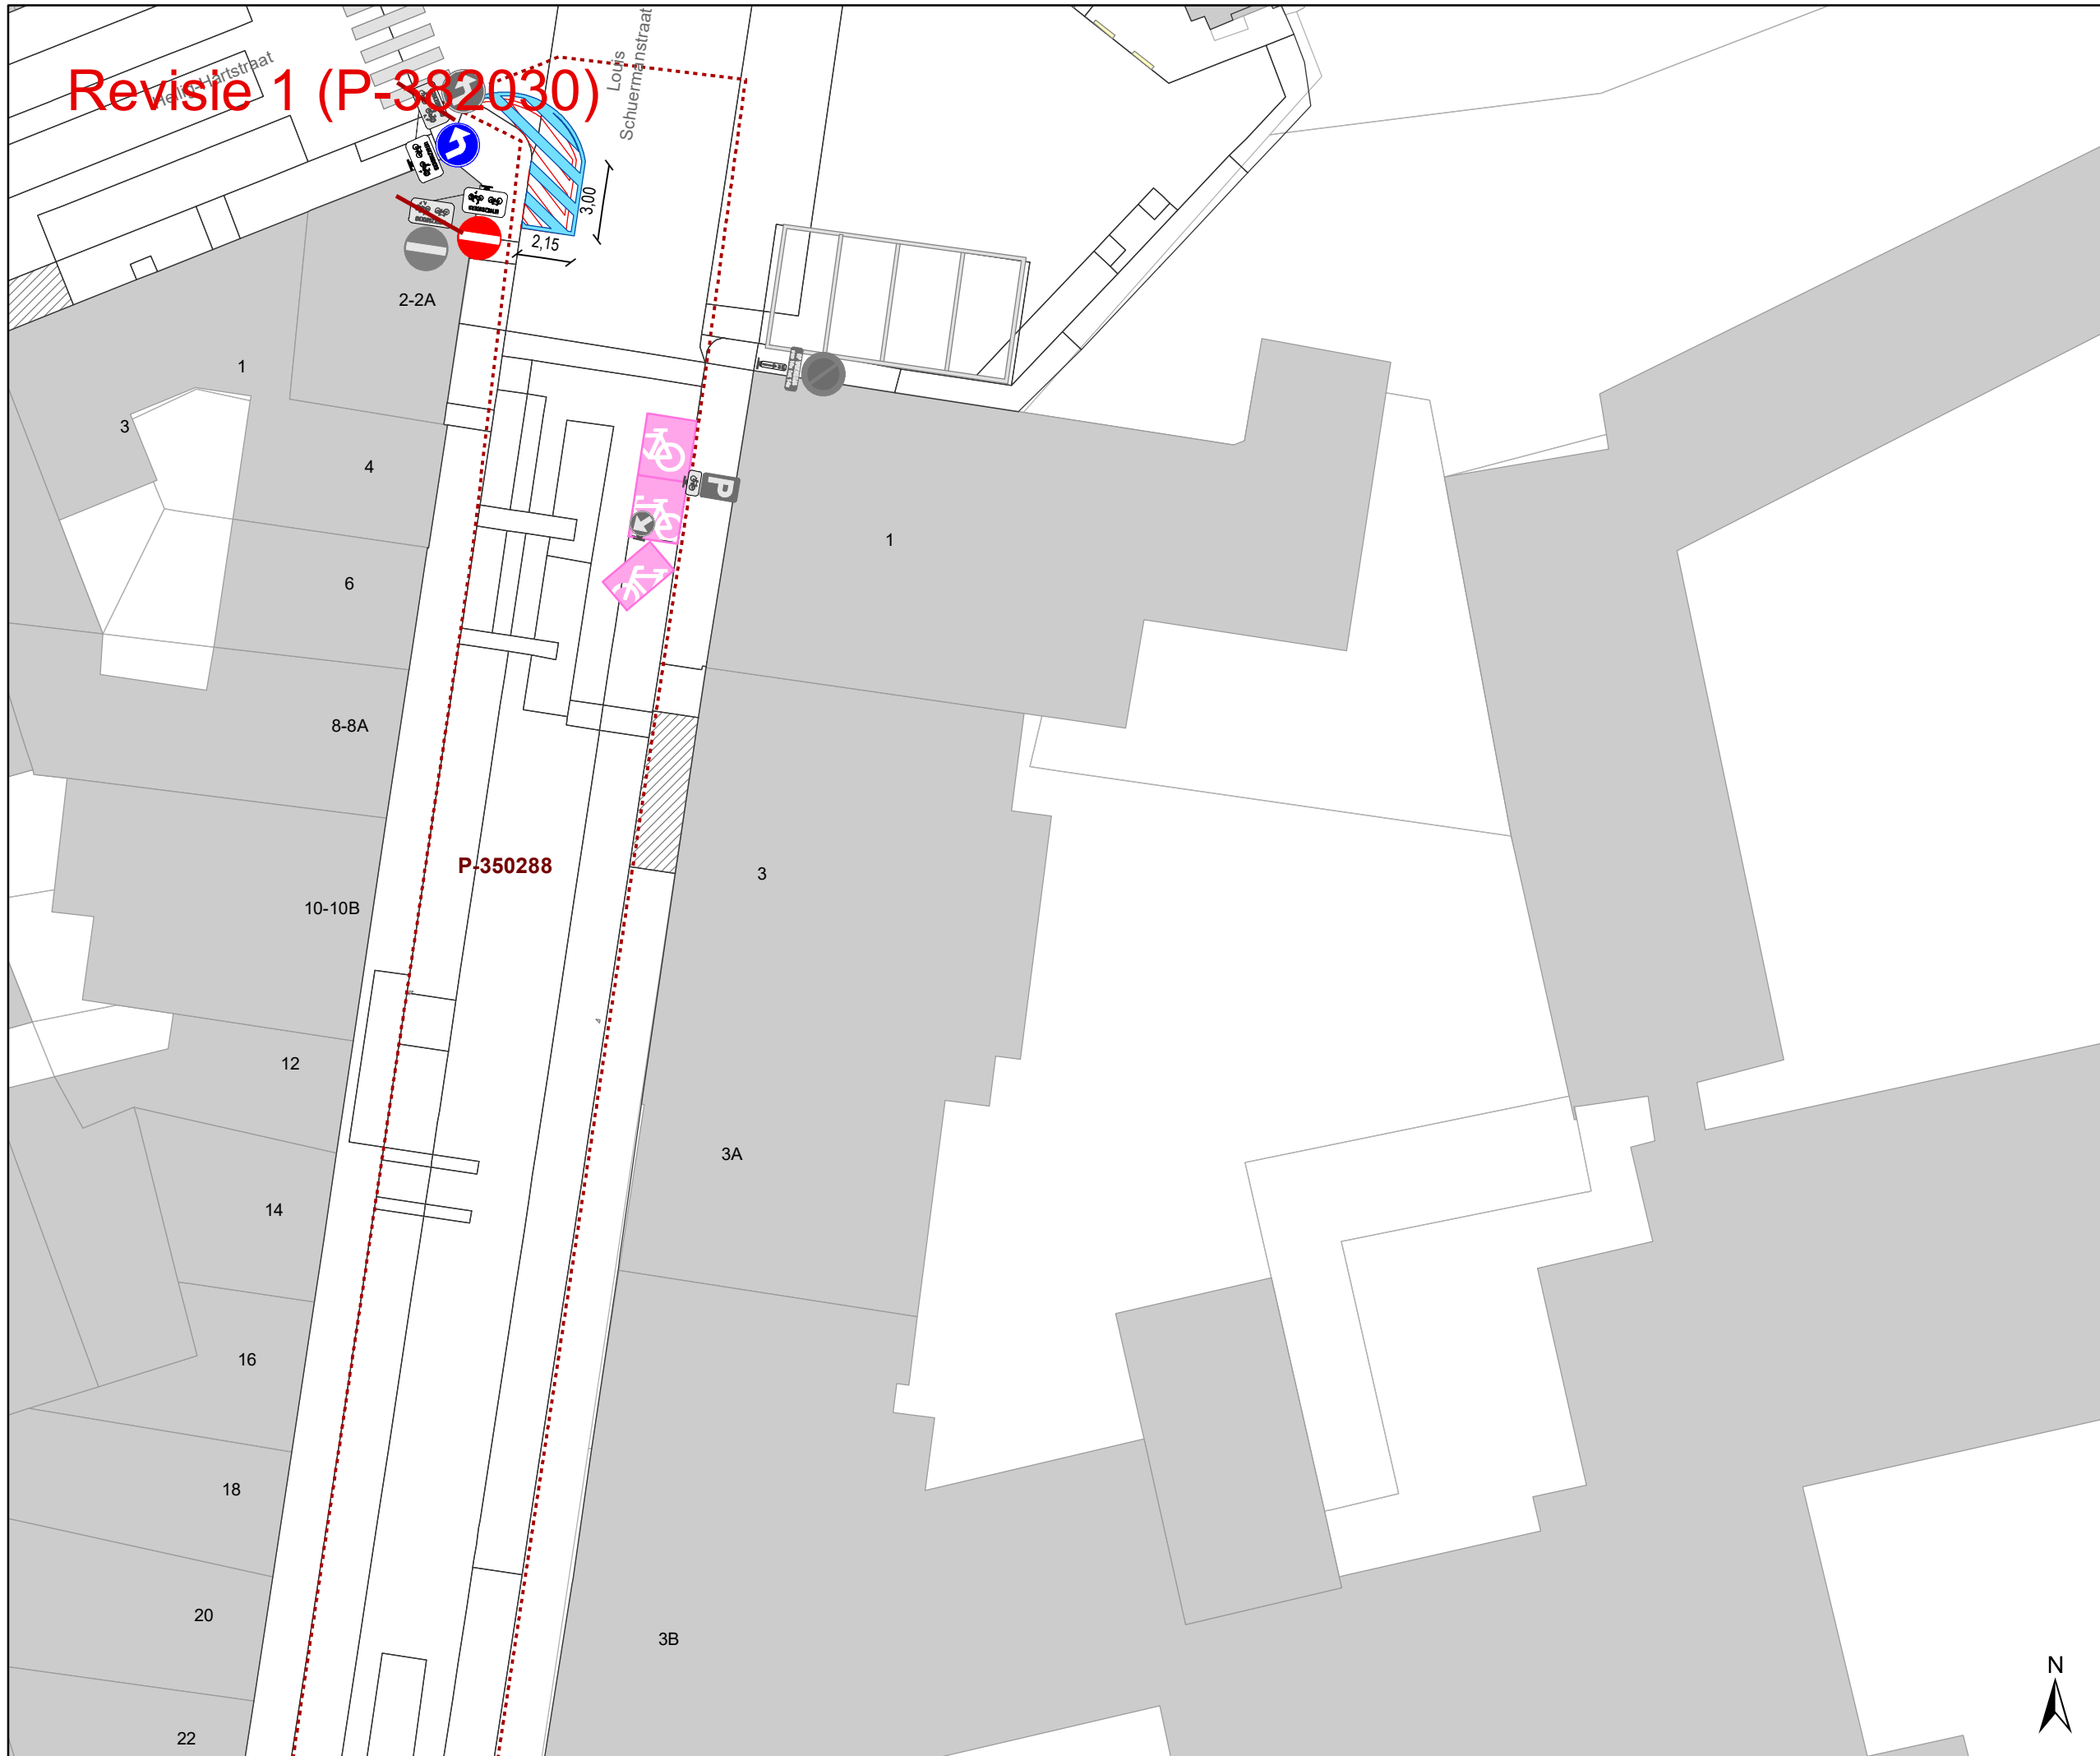

## Legende

- Bestaande verkeersborden
- Geplande verkeersborden
- Te verwijderen verkeersborden


- Bestaande wegmarkeringen
- Geplande wegmarkeringen
- Te verwijderen wegmarkeringen

- Geplande fietsenstalling
- Bestaande fietsenstalling

- Revisie elementen

- ### Overige
- Ander gepland dossier (in voorbereiding bij MOBBED)

- ### Straatmeubilair
- Gepland paaltje
  - Te verwijderen paaltje

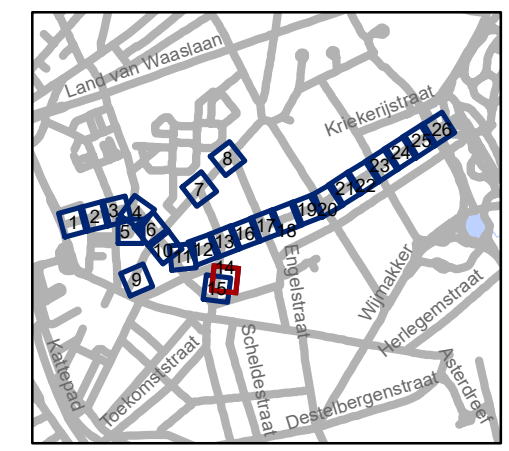


**gent:** Mobiliteitsbedrijf stad Gent  
Verkeerstechnische taken

**Nieuwhof  
fietsstraat**

Dossiernummer P-224623

DATUM	SCHAAL	PLAN	P.FORMAAT
27/02/2023	1/250	14/26	A3

# Revisie 1 (P-382030)

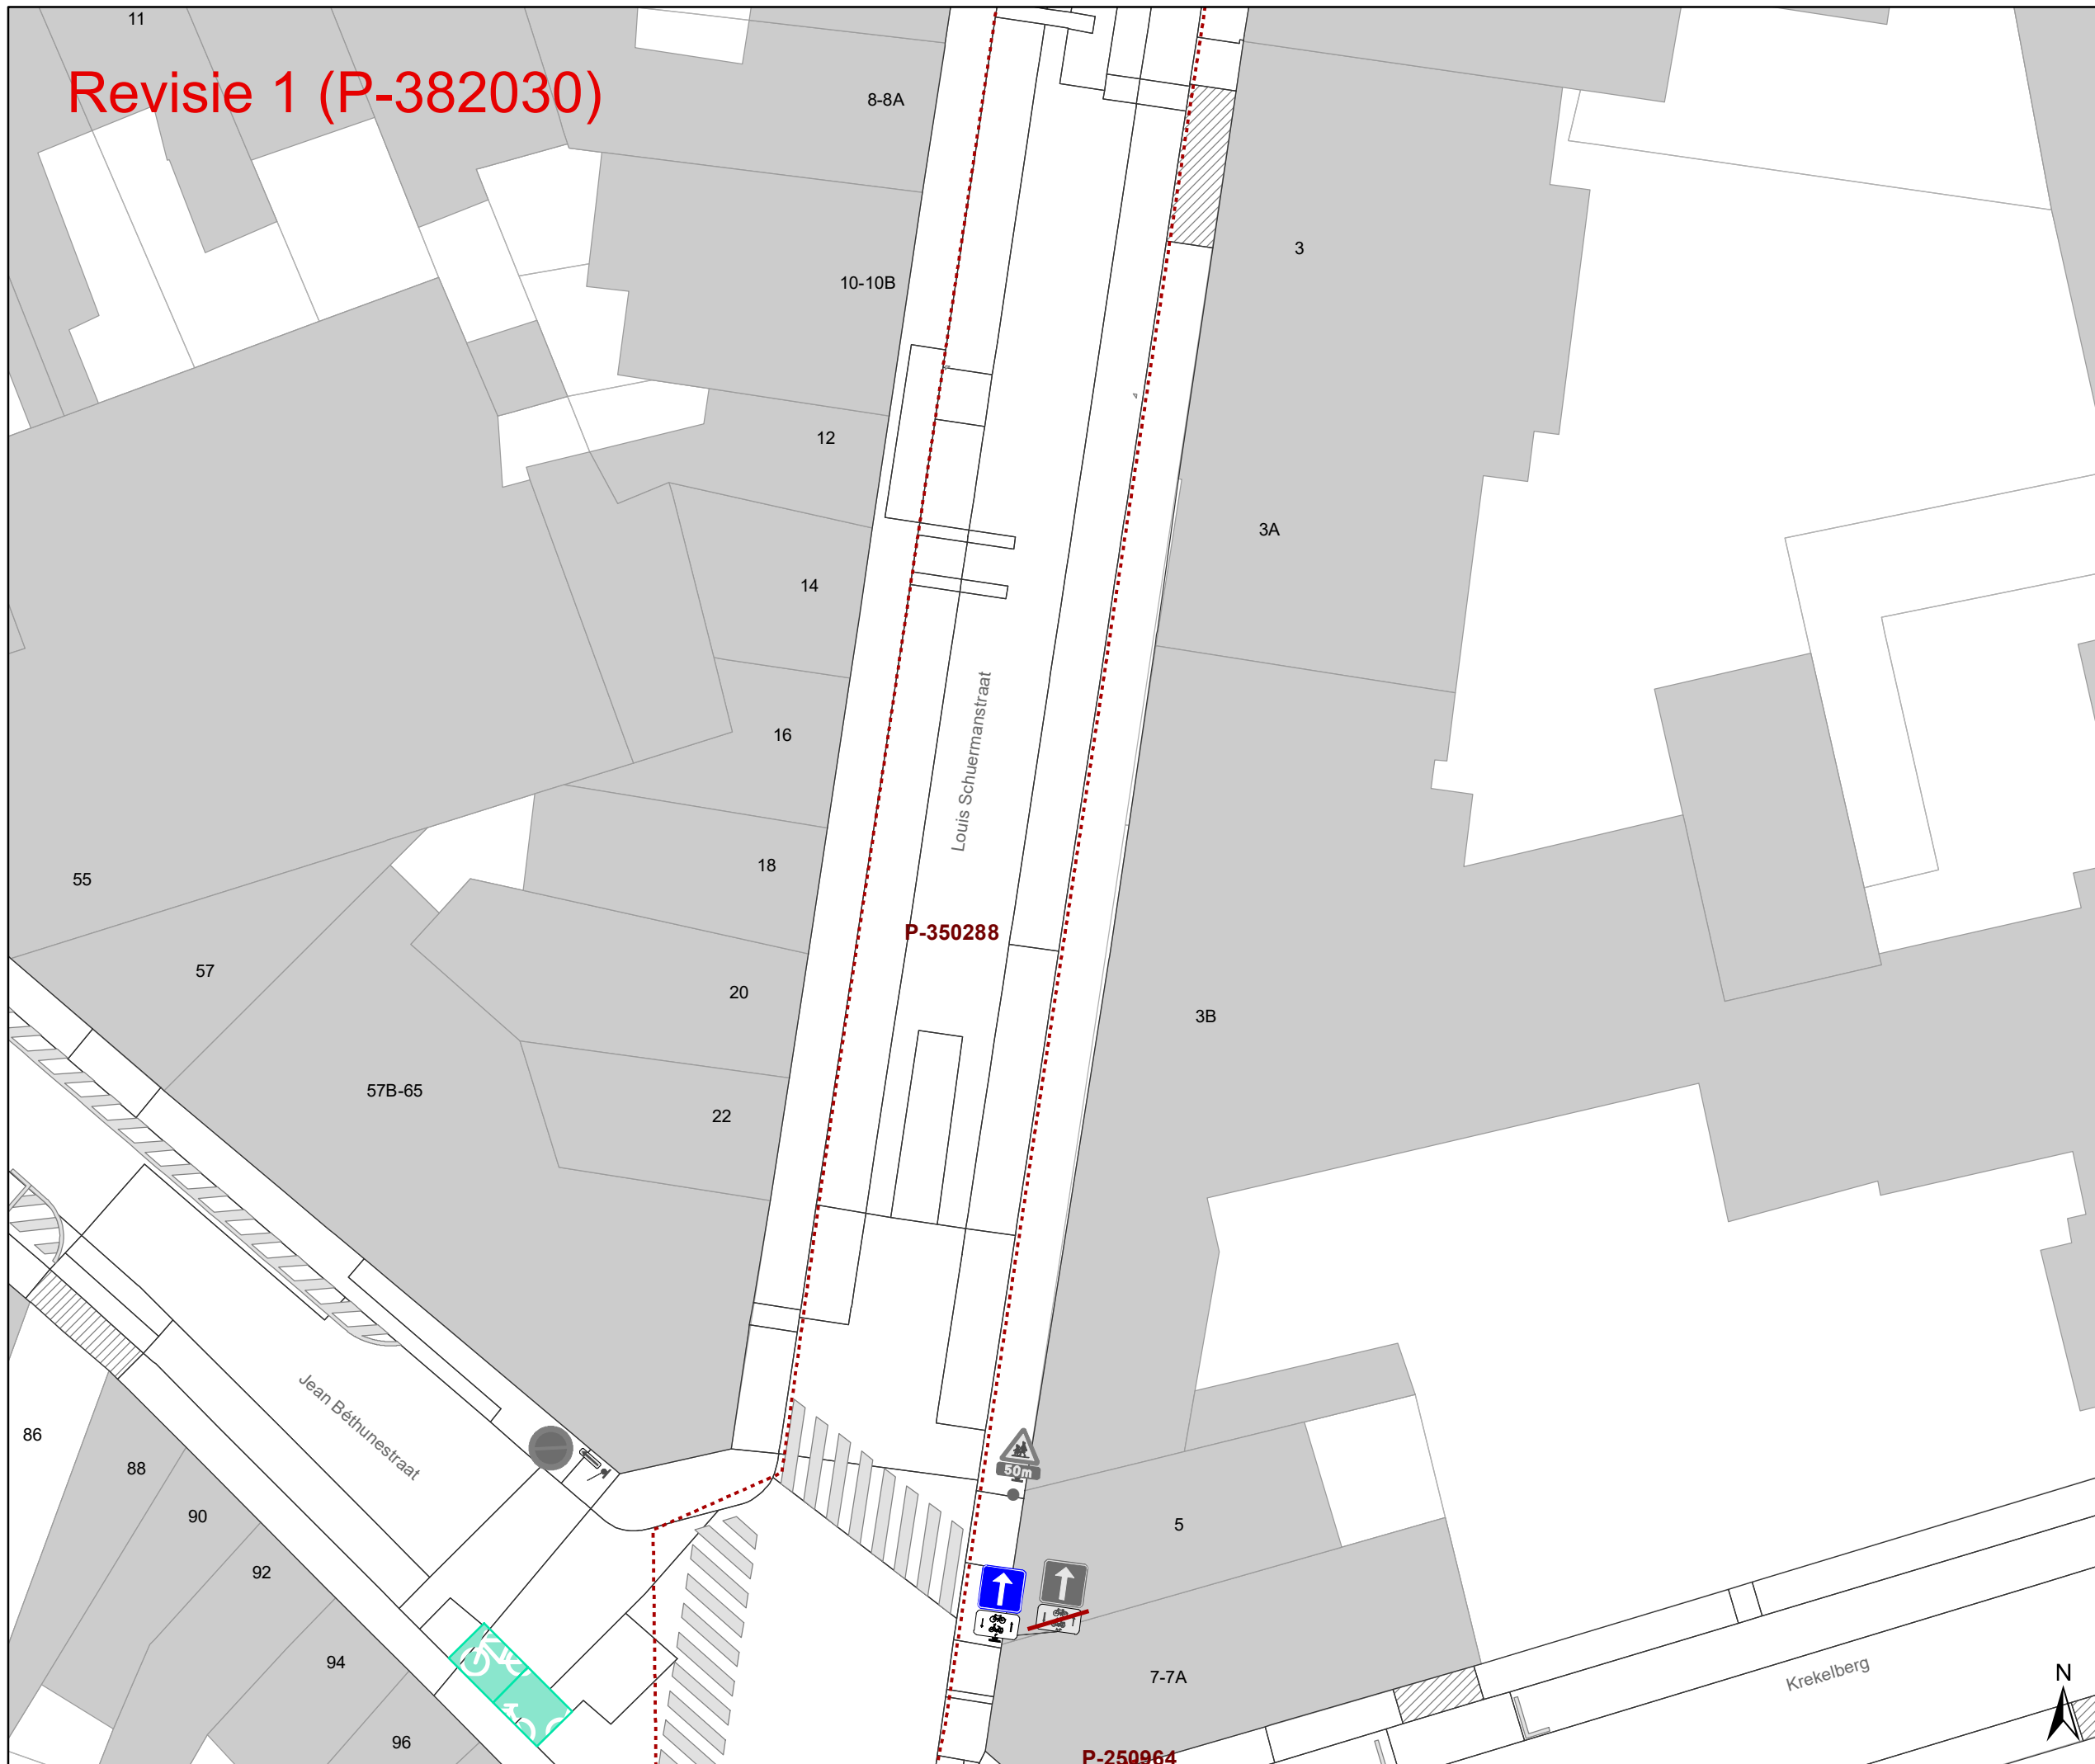

## Legende

- Bestaande verkeersborden
- Geplande verkeersborden
- Te verwijderen verkeersborden


- Bestaande wegmarkeringen
- Geplande wegmarkeringen
- Te verwijderen wegmarkeringen

- Geplande fietsenstalling
- Bestaande fietsenstalling

- Revisie elementen

- ### Overige
- Ander gepland dossier (in voorbereiding bij MOBVED)

- ### Straatmeubilair
- Gepland paaltje
  - Te verwijderen paaltje

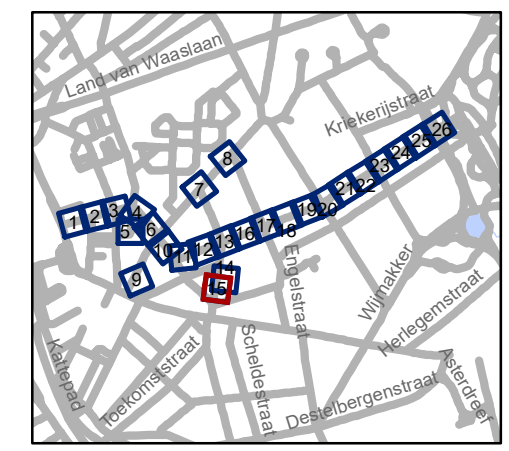


**gent:** Mobiliteitsbedrijf stad Gent  
Verkeerstechnische taken

**Nieuwhof  
fietsstraat**


Dossiernummer P-224623

DATUM	SCHAAL	PLAN	P FORMAAT
27/02/2023	1/250	15/26	A3

# Revisie 1 (P-382030)

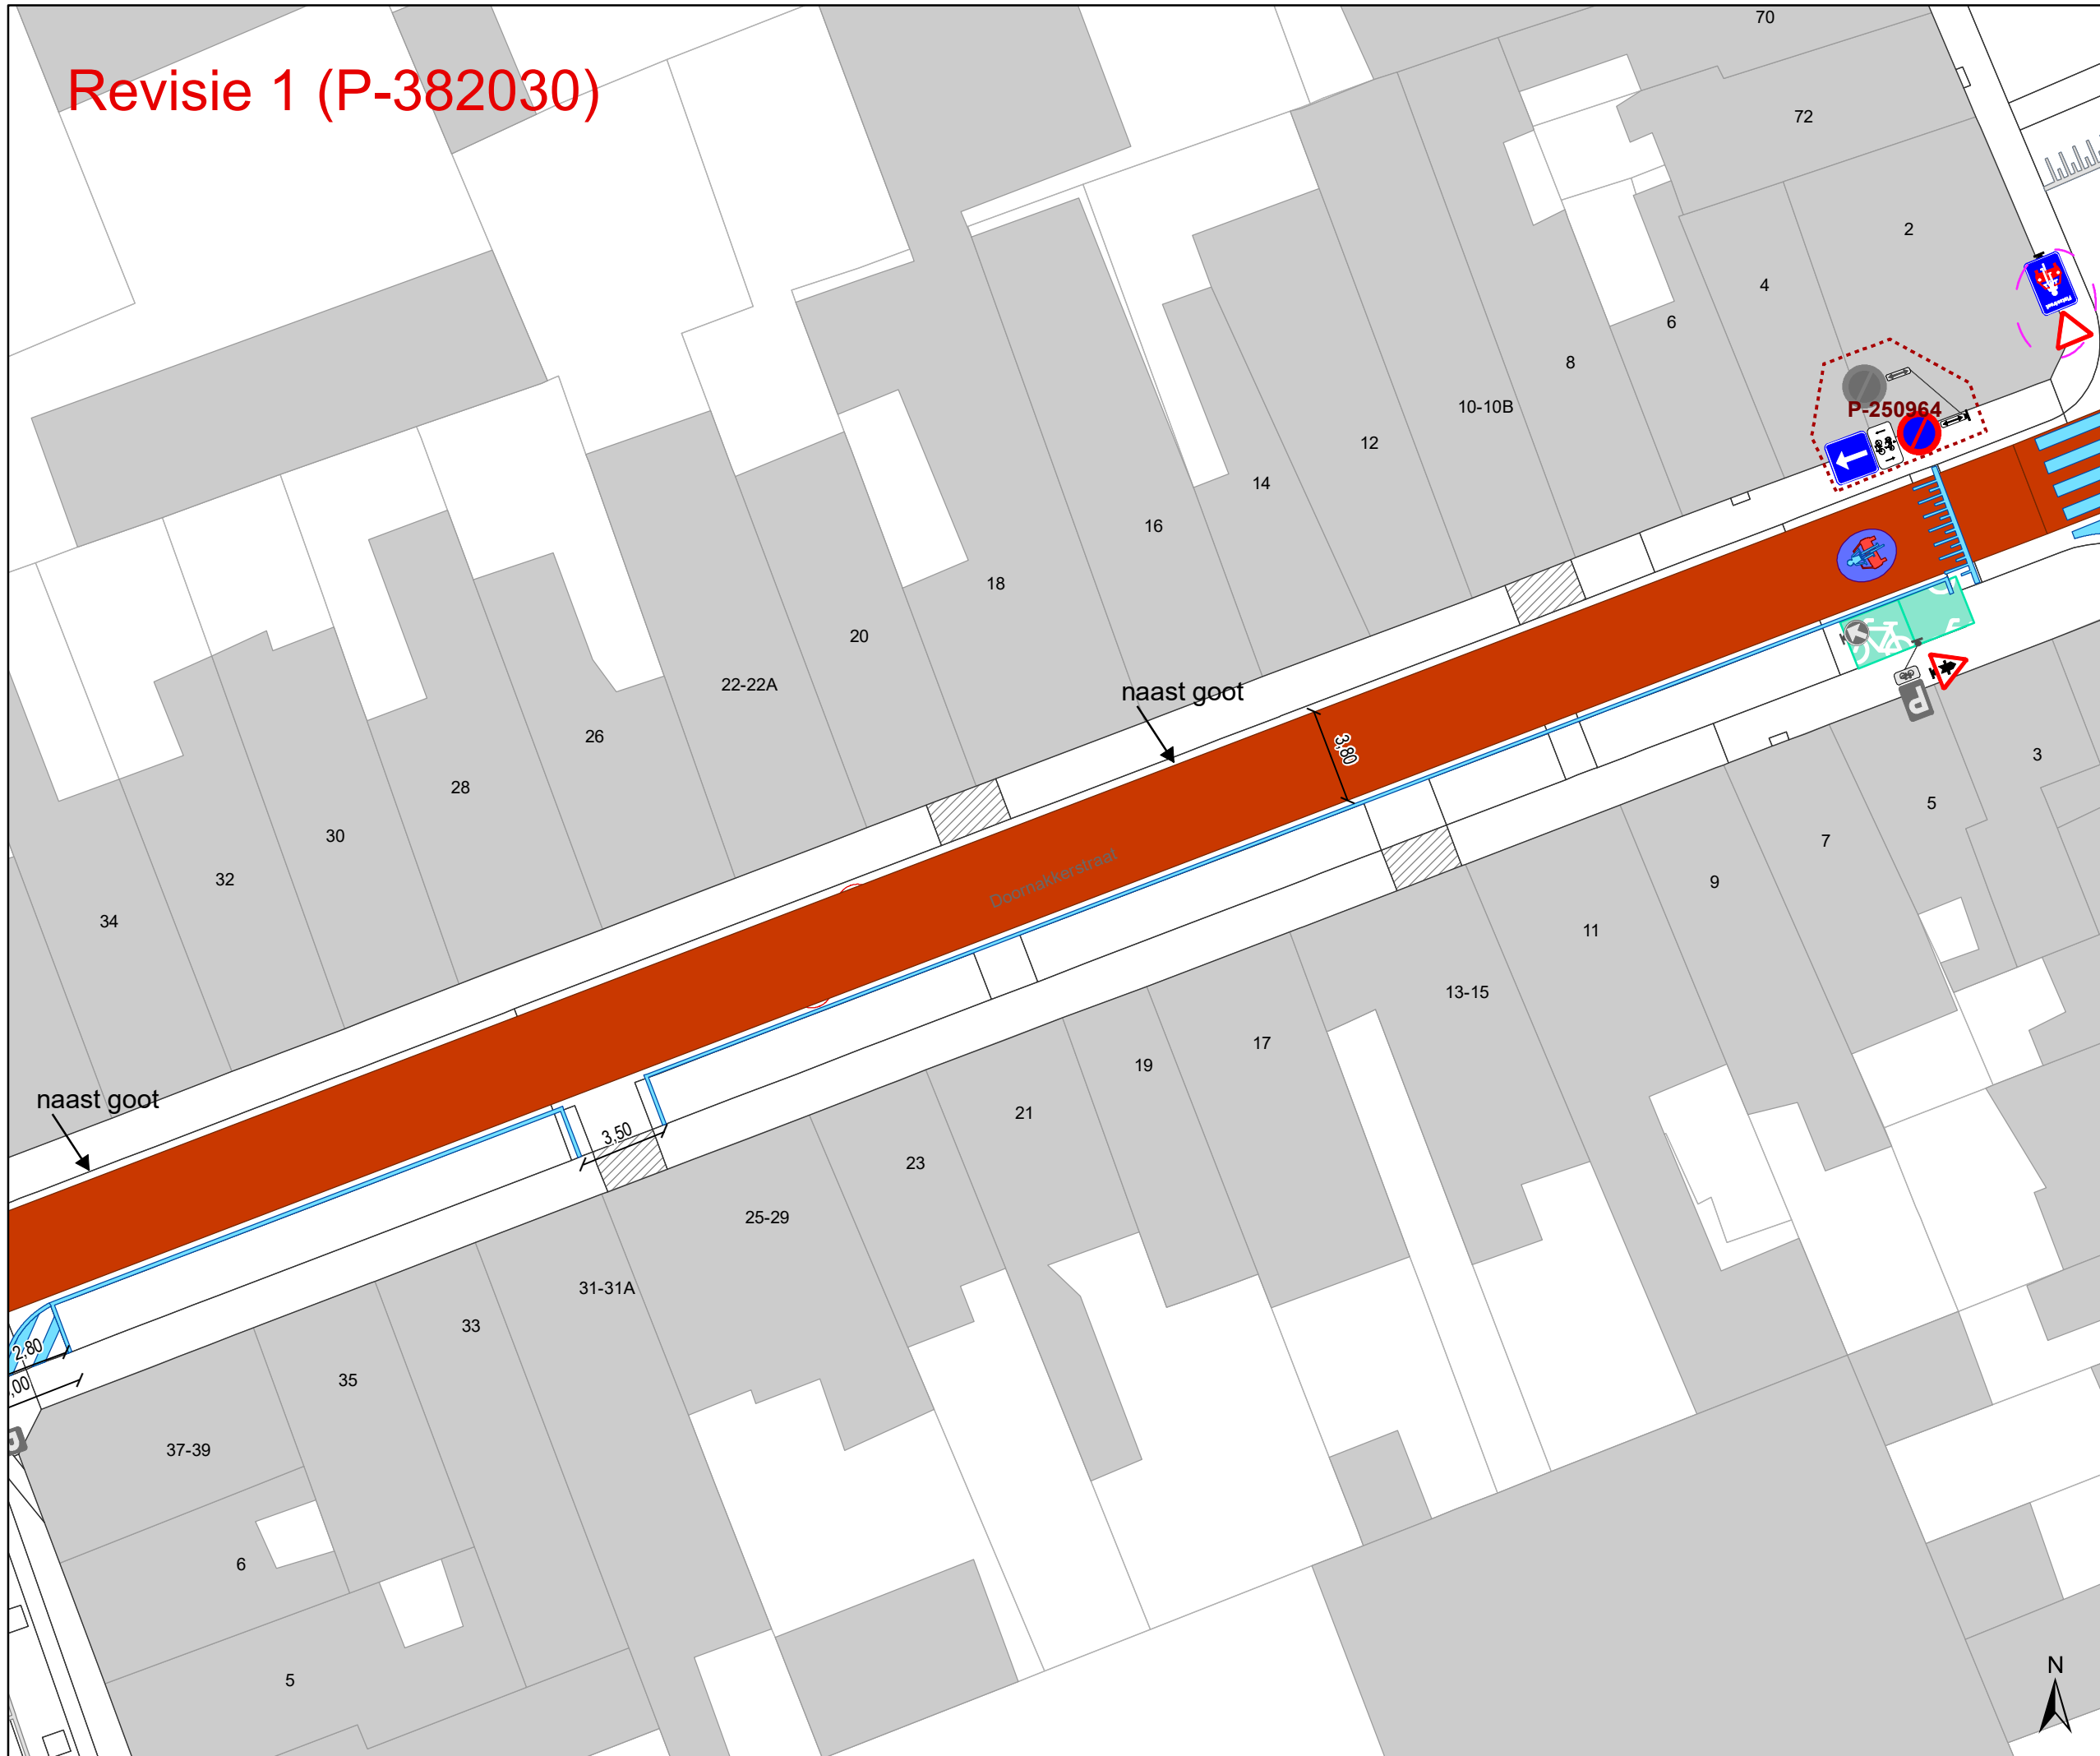

- ### Legende
- Bestaande verkeersborden
  - Geplande verkeersborden
  - Te verwijderen verkeersborden
  - Bestaande wegmarkeringen
  - Geplande wegmarkeringen
  - Te verwijderen wegmarkeringen
  - Geplande fietsenstalling
  - Bestaande fietsenstalling
  - Revisie elementen
- ### Overige
- Ander gepland dossier (in voorbereiding bij MOBBED)
- ### Straatmeubilair
- Gepland paaltje
  - Te verwijderen paaltje

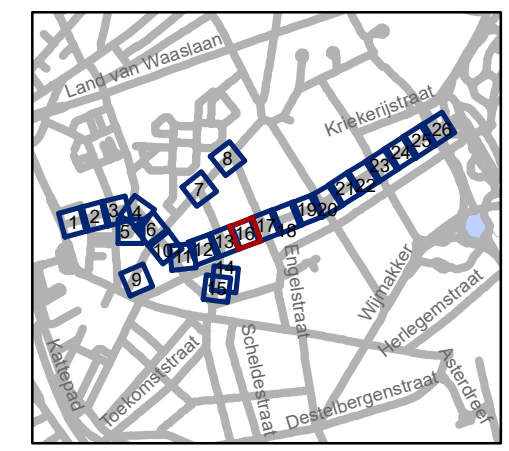

**gent:** Mobiliteitsbedrijf stad Gent  
Verkeerstechnische taken


**Nieuwhof  
fietsstraat**

Dossinummer P-224623

DATUM	SCHAAL	PLAN	P FORMAAT
27/02/2023	1/250	16/26	A3




# Revisie 1 (P-382030)

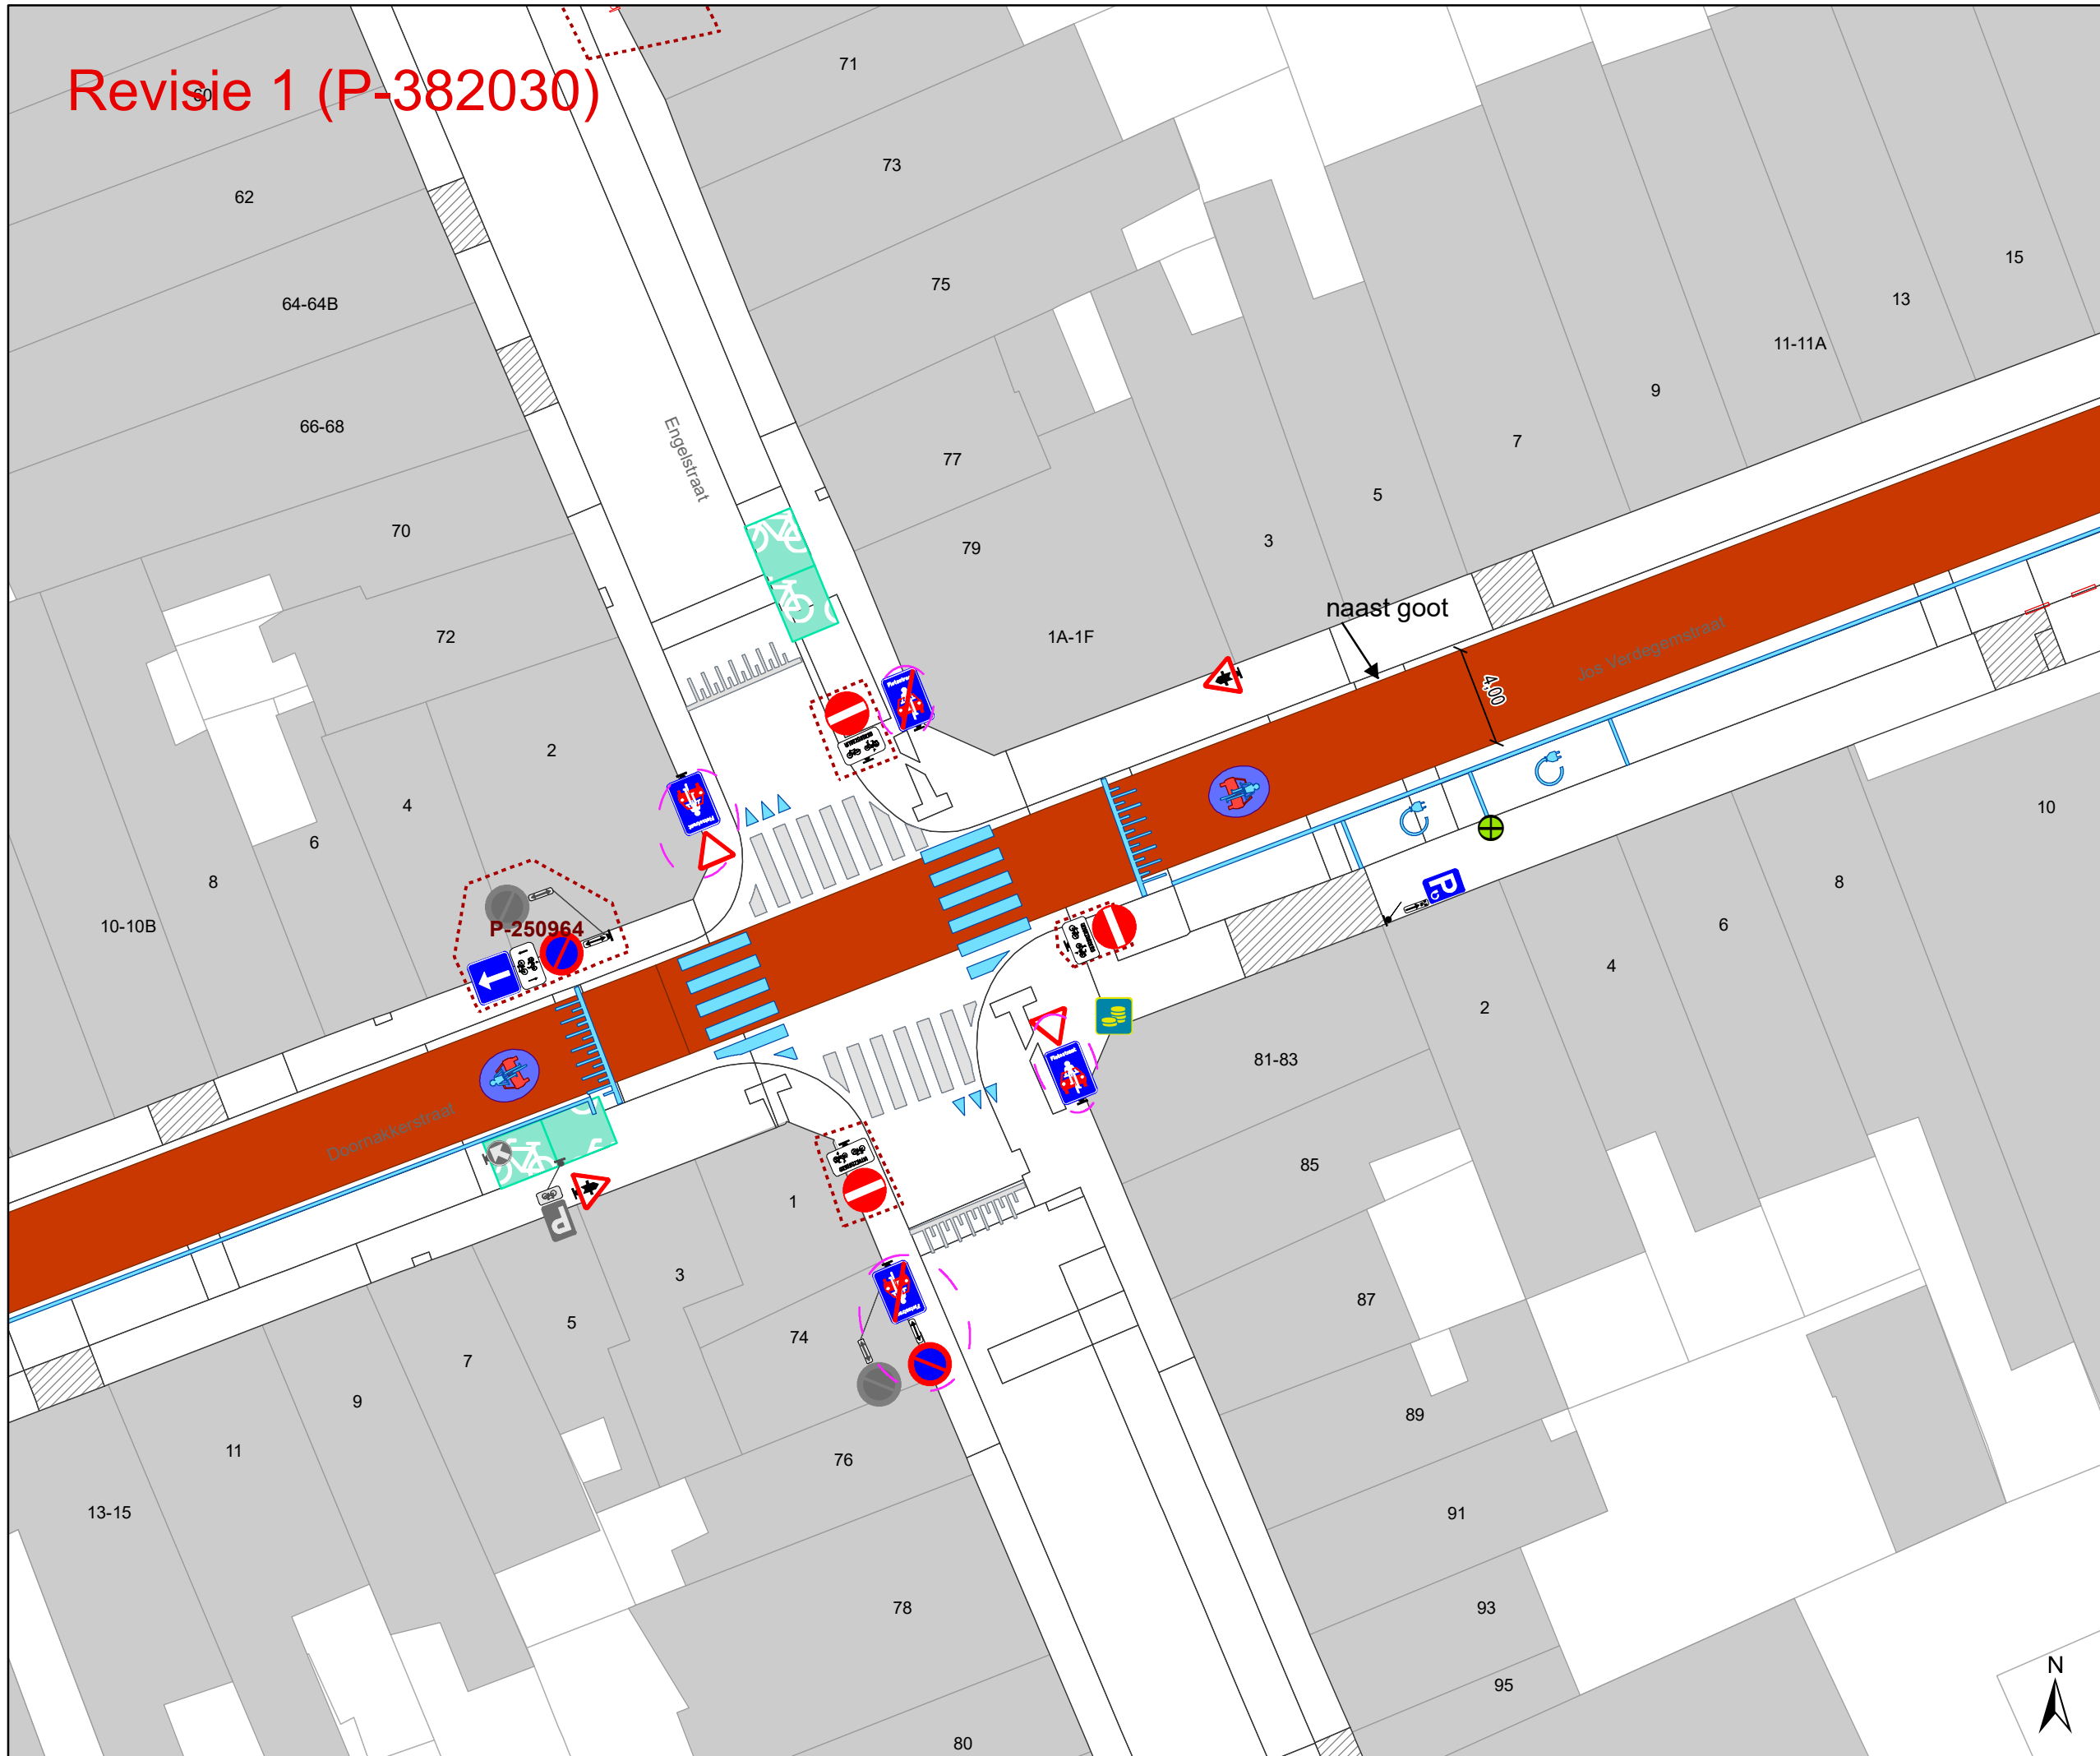

- ### Legende
- Bestaande verkeersborden
  - Geplande verkeersborden
  - Te verwijderen verkeersborden
  - Bestaande wegmarkeringen
  - Geplande wegmarkeringen
  - Te verwijderen wegmarkeringen
  - Geplande fietsenstalling
  - Bestaande fietsenstalling
  - Revisie elementen
- ### Overige
- Ander gepland dossier (in voorbereiding bij MOBBED)

- ### Straatmeubilair
- Gepland paaltje
  - Te verwijderen paaltje

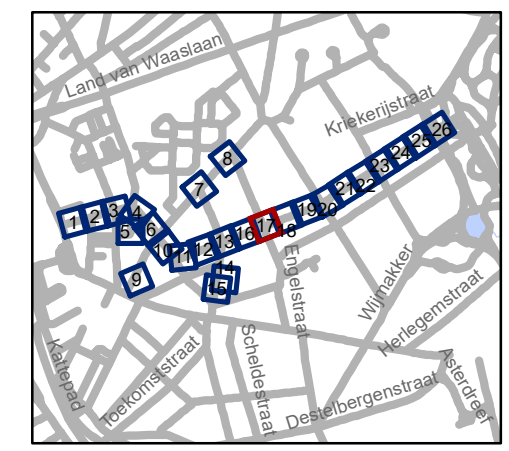

**gent:** Mobiliteitsbedrijf stad Gent  
Verkeerstechnische taken


## Nieuwhof fietsstraat

Dossinummer P-224623

DATUM	SCHAAL	PLAN	P FORMAAT
27/02/2023	1/250	17/26	A3



# Revisie 1 (P-382030)

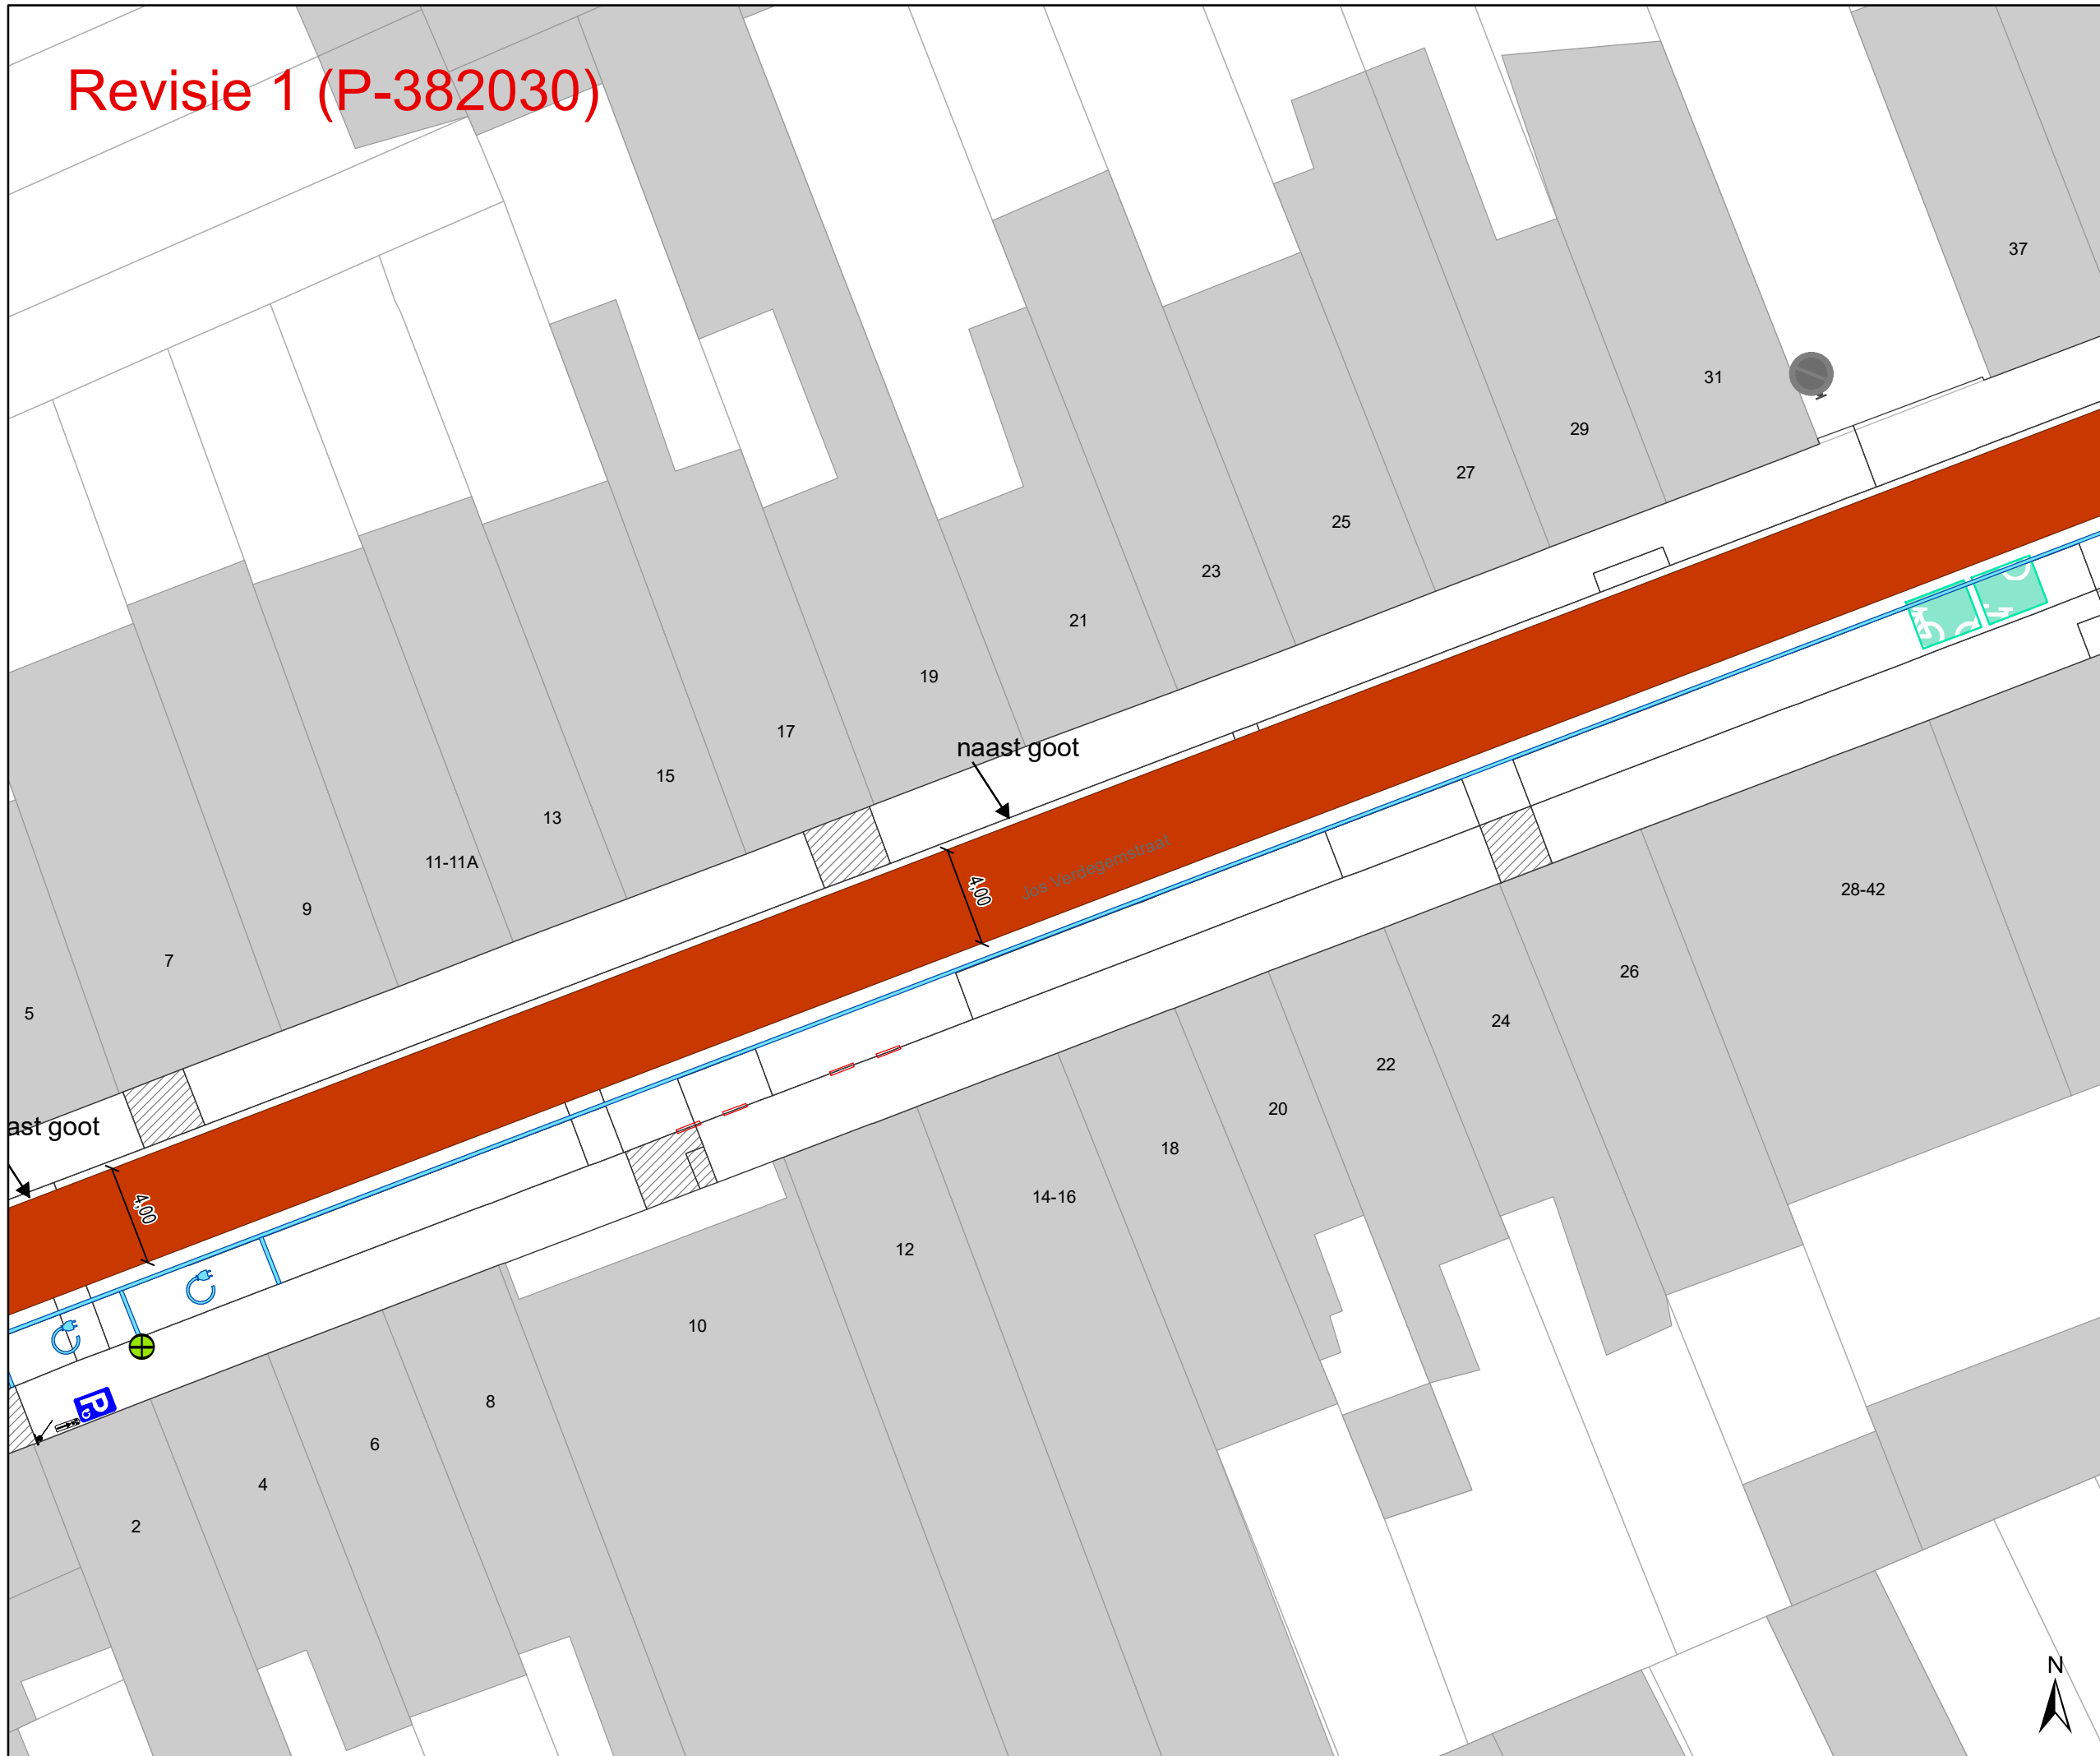

## Legende


- Bestaande verkeersborden
- Geplande verkeersborden
- Te verwijderen verkeersborden
- Bestaande wegmarkeringen
- Geplande wegmarkeringen
- Te verwijderen wegmarkeringen
- Geplande fietsenstalling
- Bestaande fietsenstalling
- Revisie elementen

## Overige

- Ander gepland dossier (in voorbereiding bij MOBBED)

## Straatmeubilair

- Gepland paaltje
- Te verwijderen paaltje

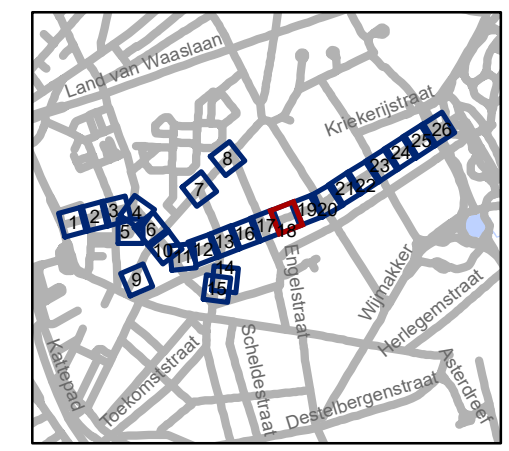


**gent:** Mobiliteitsbedrijf stad Gent  
Verkeerstechnische taken

**Nieuwhof  
fietsstraat**


Dossienummer P-224623

DATUM	SCHAAL	PLAN	P FORMAAT
27/02/2023	1/250	18/26	A3

# Revisie 1 (P-382030)

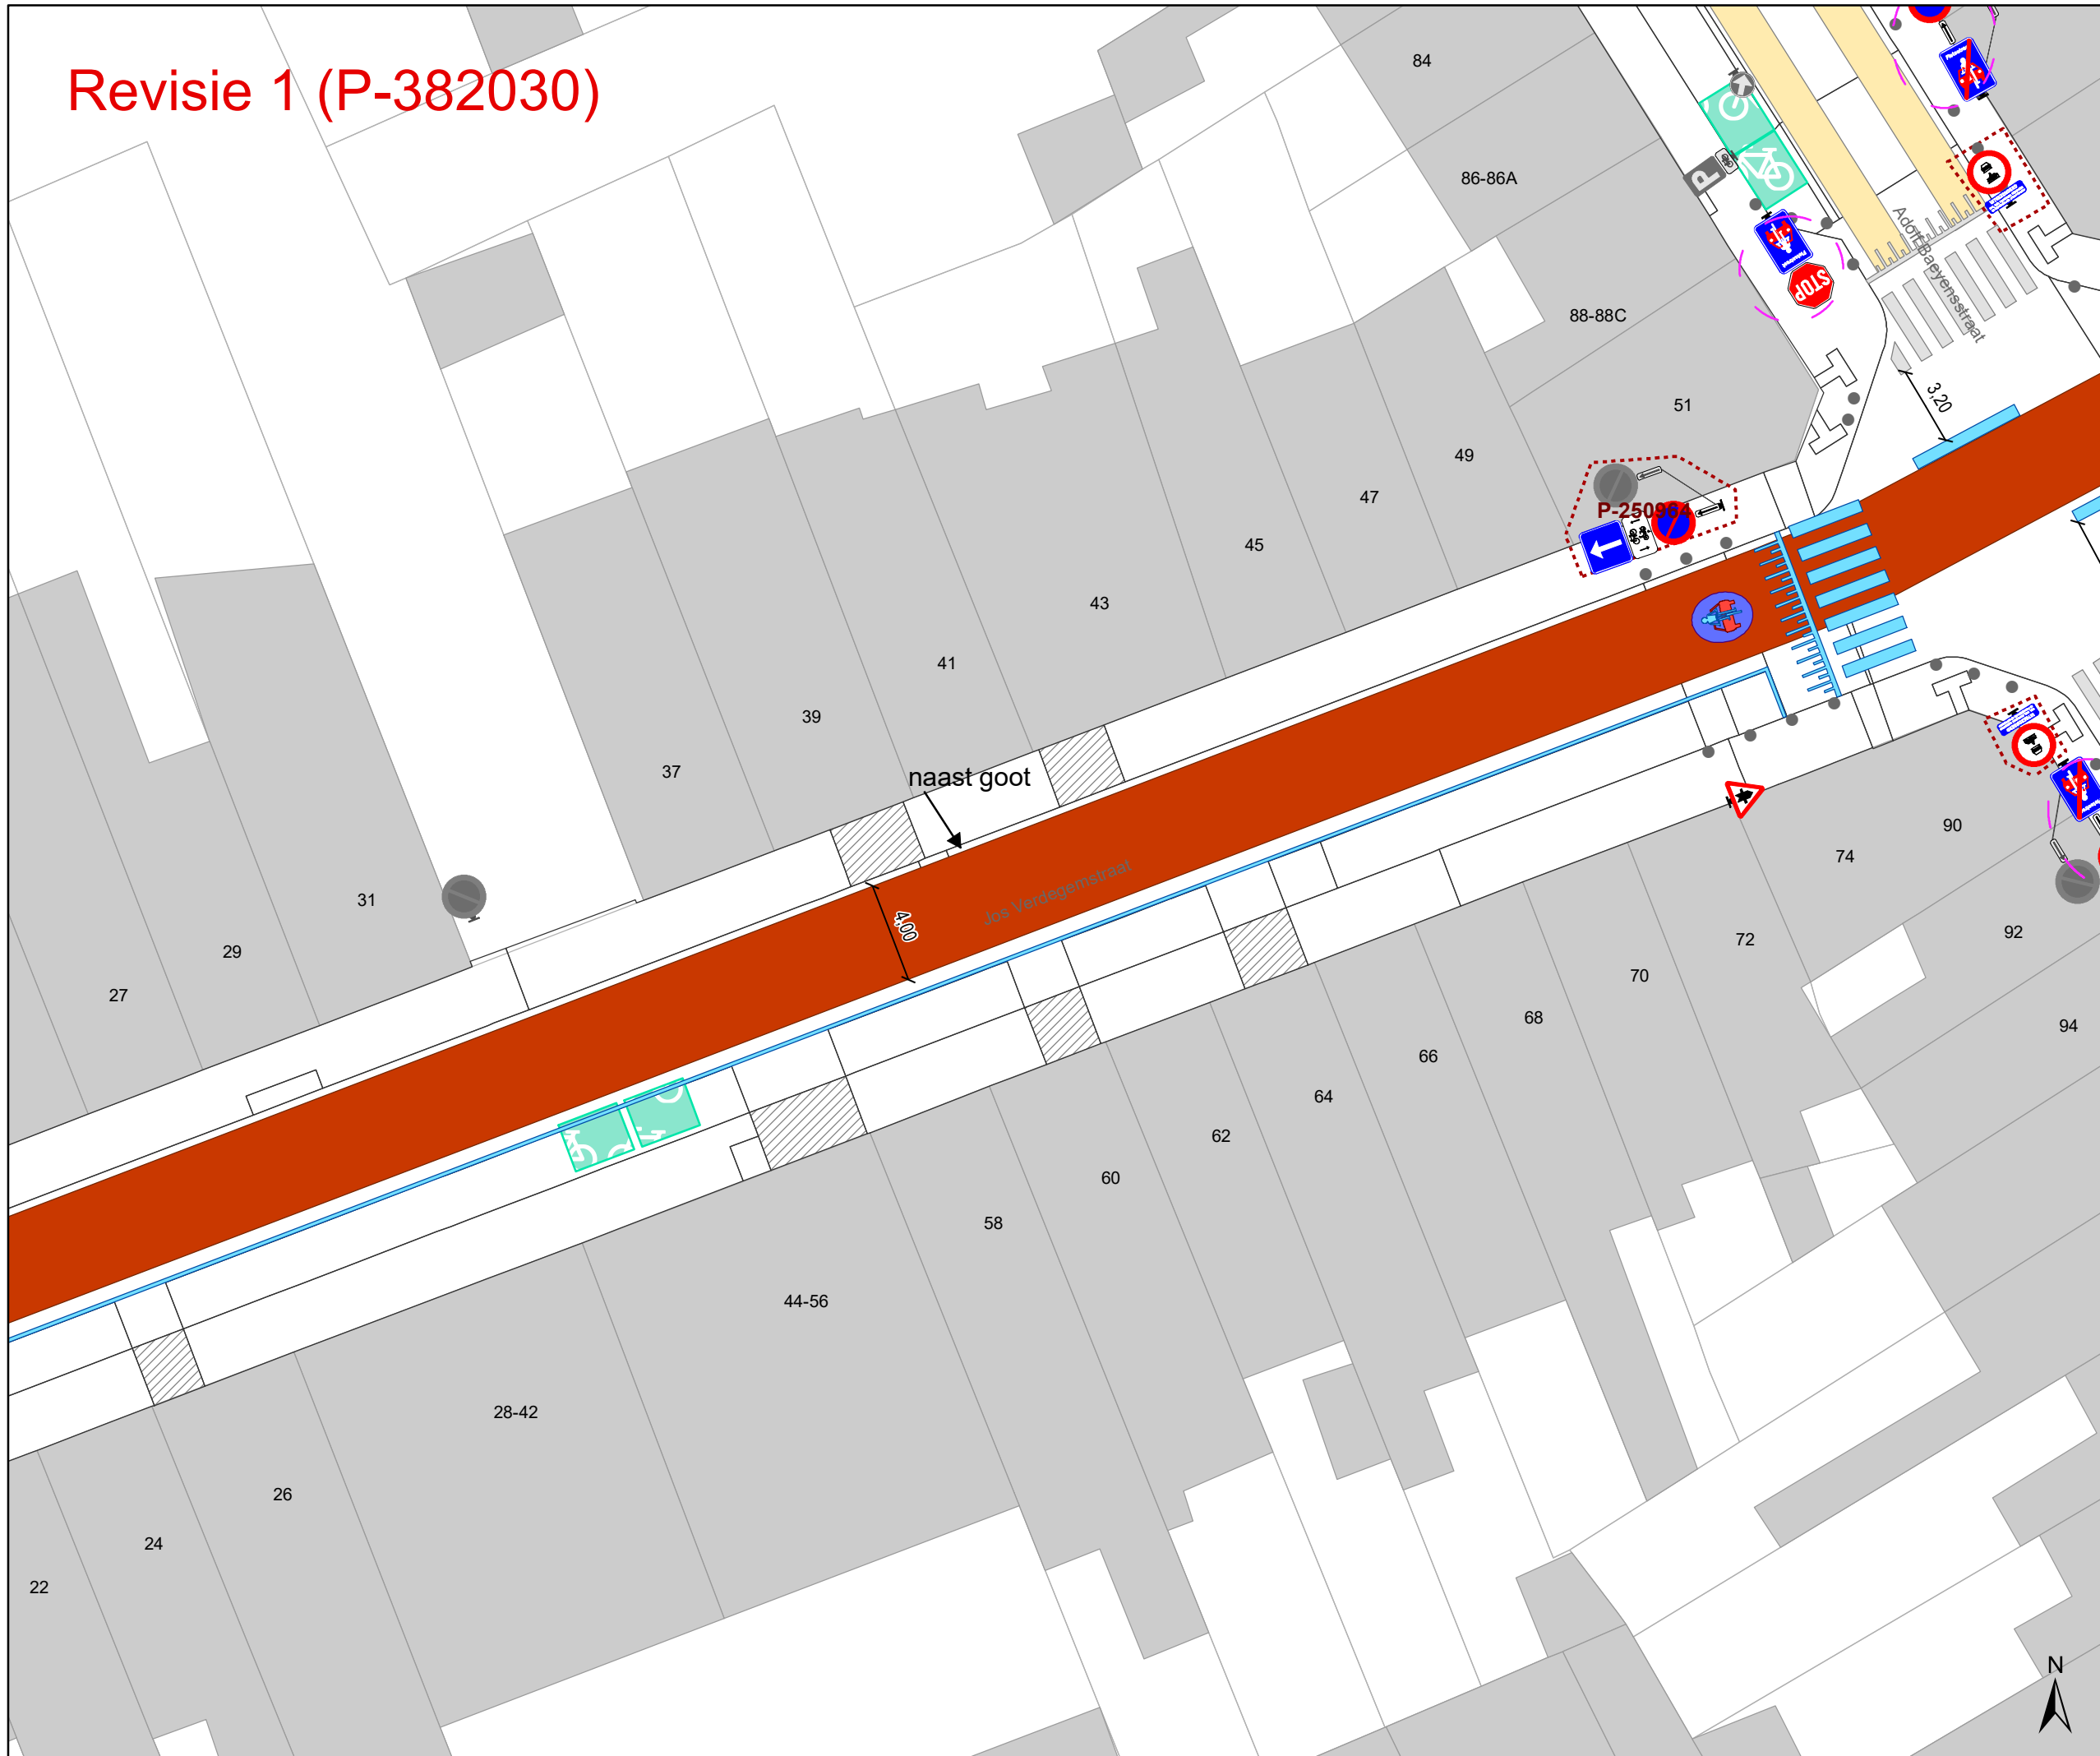

- ### Legende
- Bestaande verkeersborden
  - Geplande verkeersborden
  - Te verwijderen verkeersborden
  - Bestaande wegmarkeringen
  - Geplande wegmarkeringen
  - Te verwijderen wegmarkeringen
  - Geplande fietsenstalling
  - Bestaande fietsenstalling
  - Revisie elementen
- ### Overige
- Ander gepland dossier (in voorbereiding bij MOBBED)
- ### Straatmeubilair
- Gepland paaltje
  - Te verwijderen paaltje

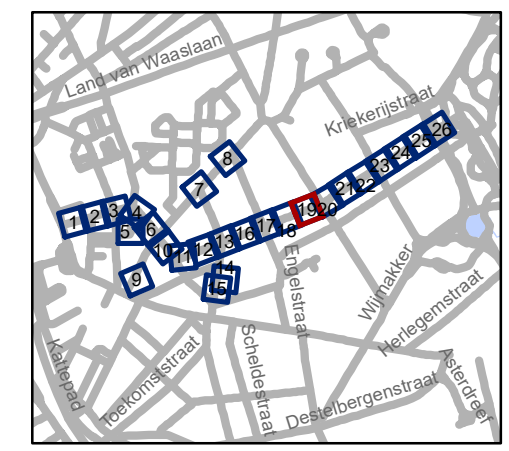


**gent:** Mobiliteitsbedrijf stad Gent  
Verkeerstechnische taken

**Nieuwhof  
fietsstraat**


Dossienummer P-224623

DATUM	SCHAAL	PLAN	P FORMAAT
27/02/2023	1/250	19/26	A3

# Revisie 1 (P-382030)

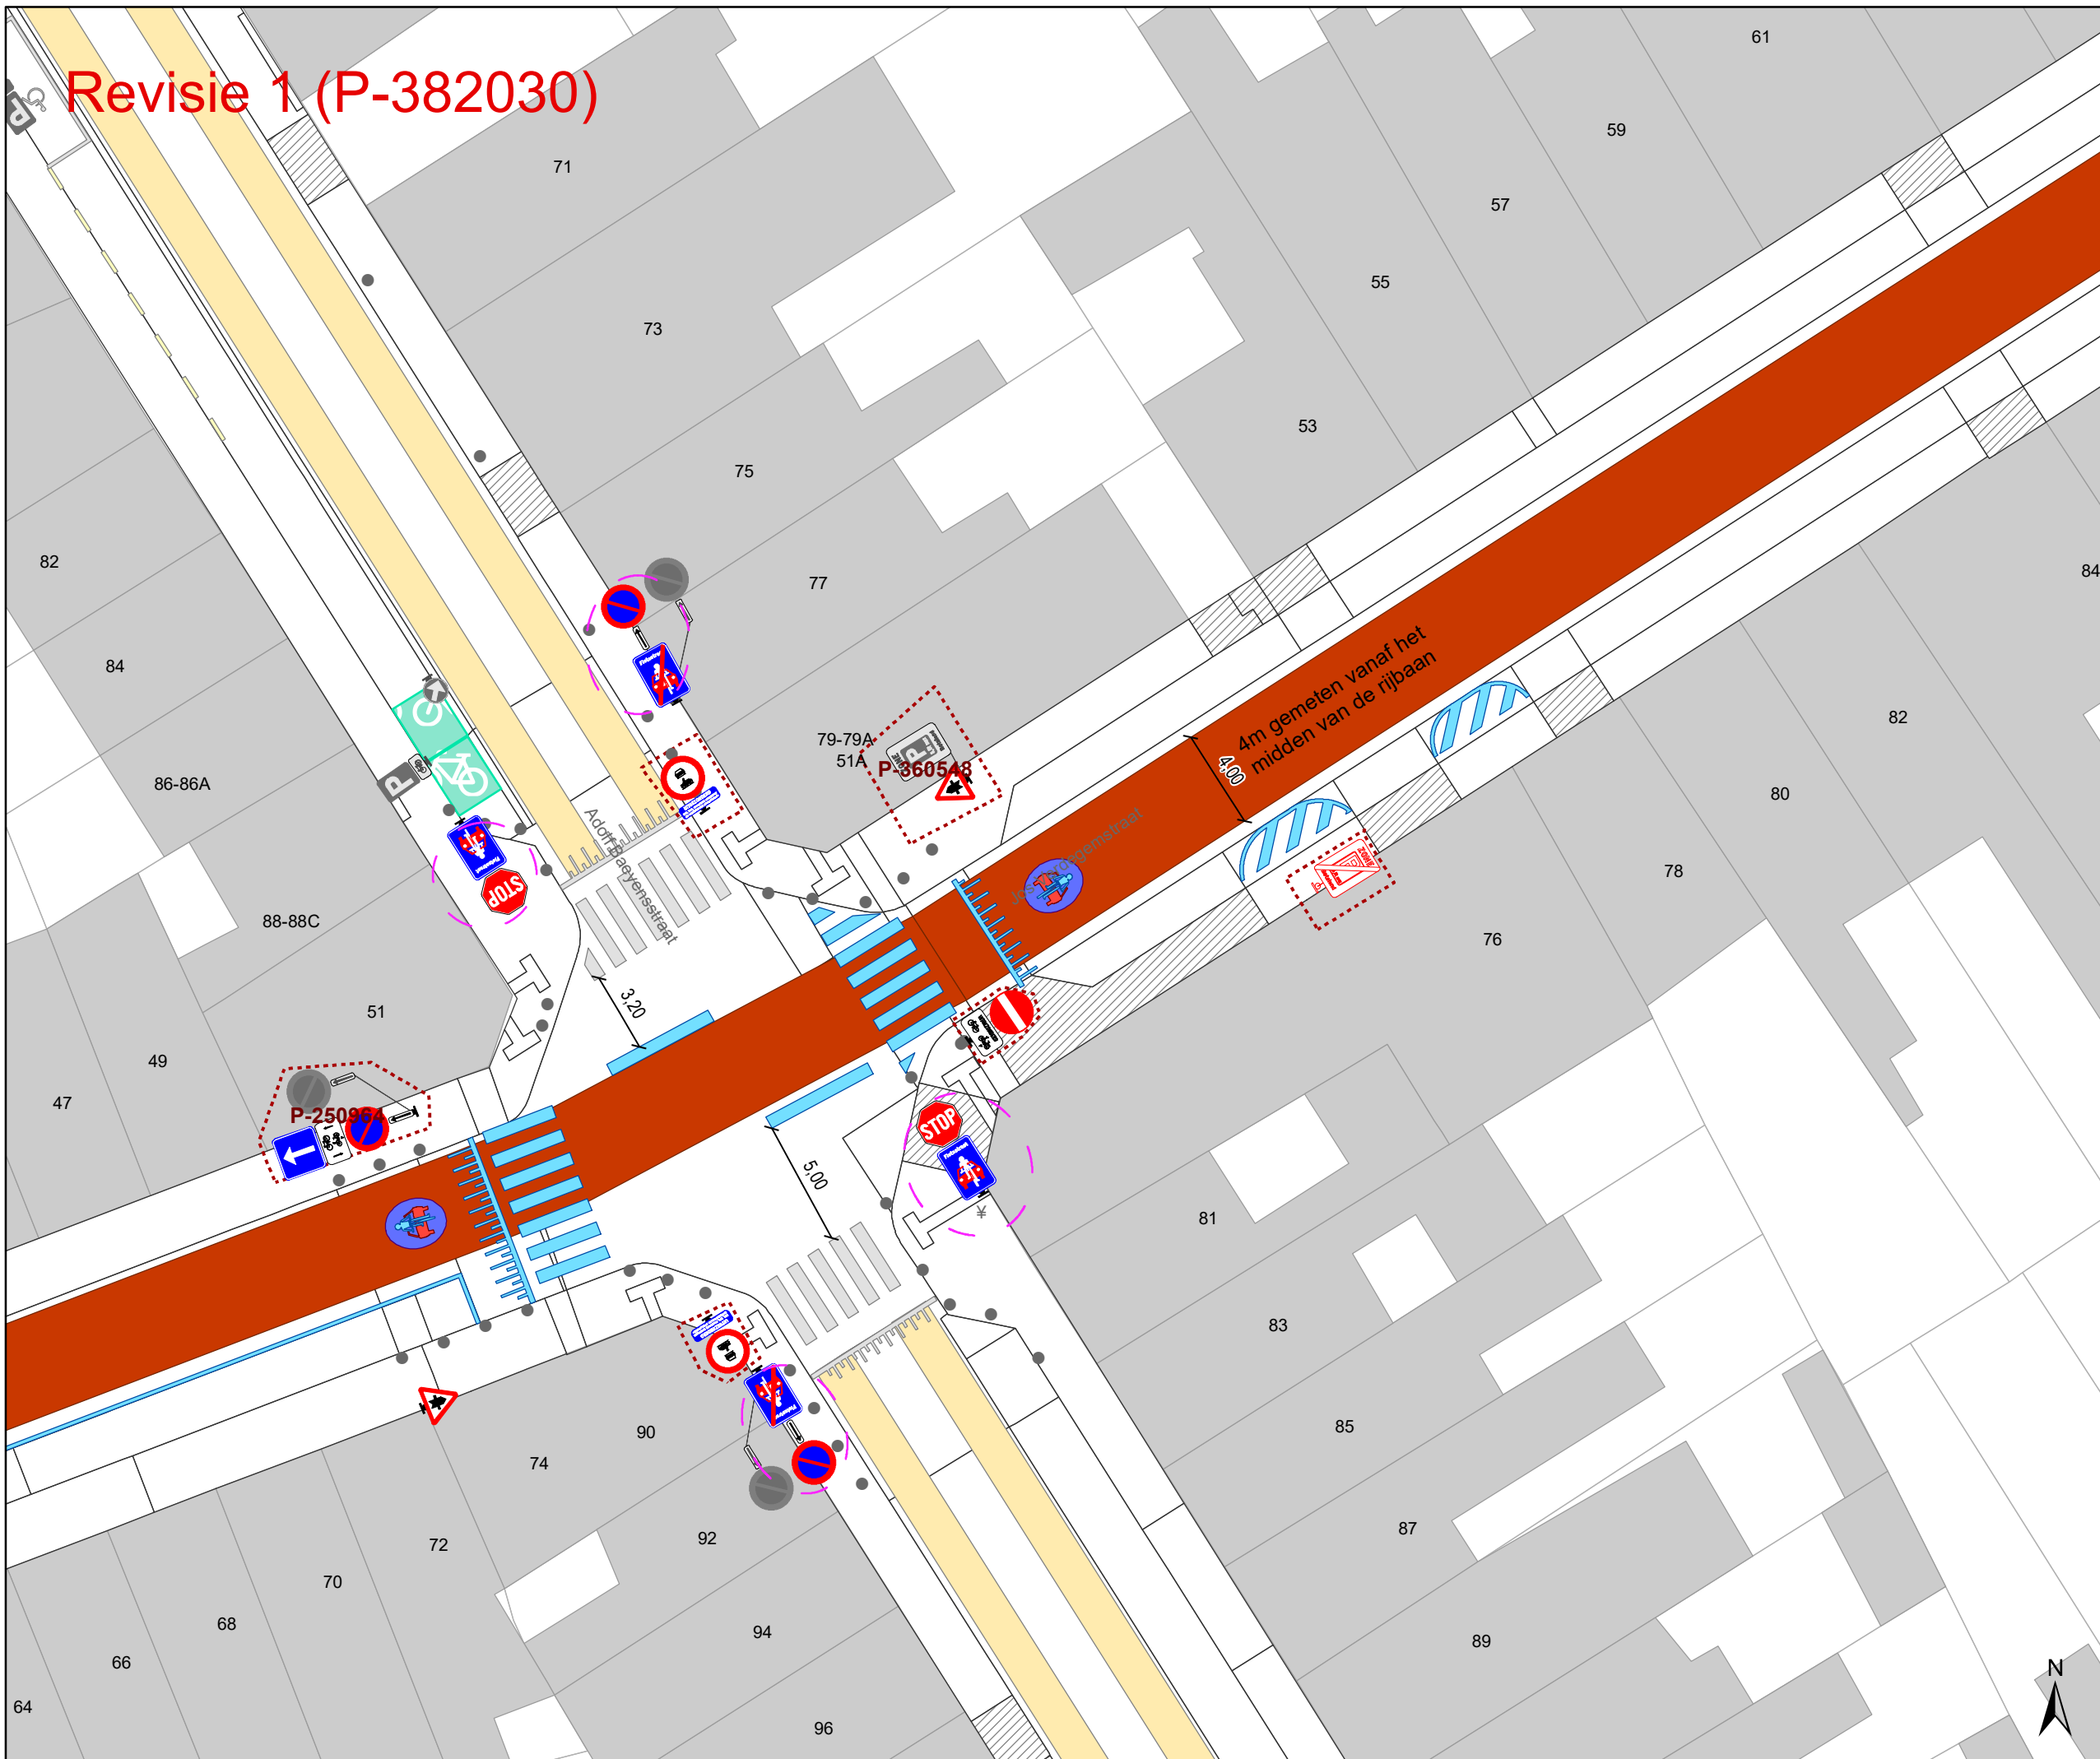

- ### Legende
- Bestaande verkeersborden
  - Geplande verkeersborden
  - Te verwijderen verkeersborden
  - Bestaande wegmarkeringen
  - Geplande wegmarkeringen
  - Te verwijderen wegmarkeringen
  - Geplande fietsenstalling
  - Bestaande fietsenstalling
  - Revisie elementen
- ### Overige
- Ander gepland dossier (in voorbereiding bij MOBBED)
- ### Straatmeubilair
- Gepland paaltje
  - Te verwijderen paaltje

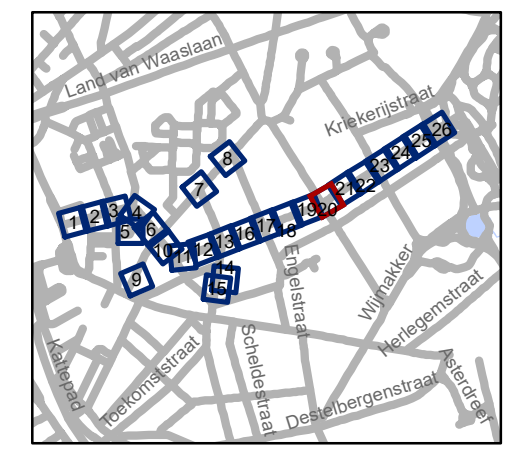


**gent:** Mobiliteitsbedrijf stad Gent  
Verkeerstechnische taken

**Nieuwhof  
fietsstraat**


Dossiernummer P-224623

DATUM	SCHAAL	PLAN	P.FORMAAT
27/02/2023	1/250	20/26	A3

# Revisie 1 (P-382030)

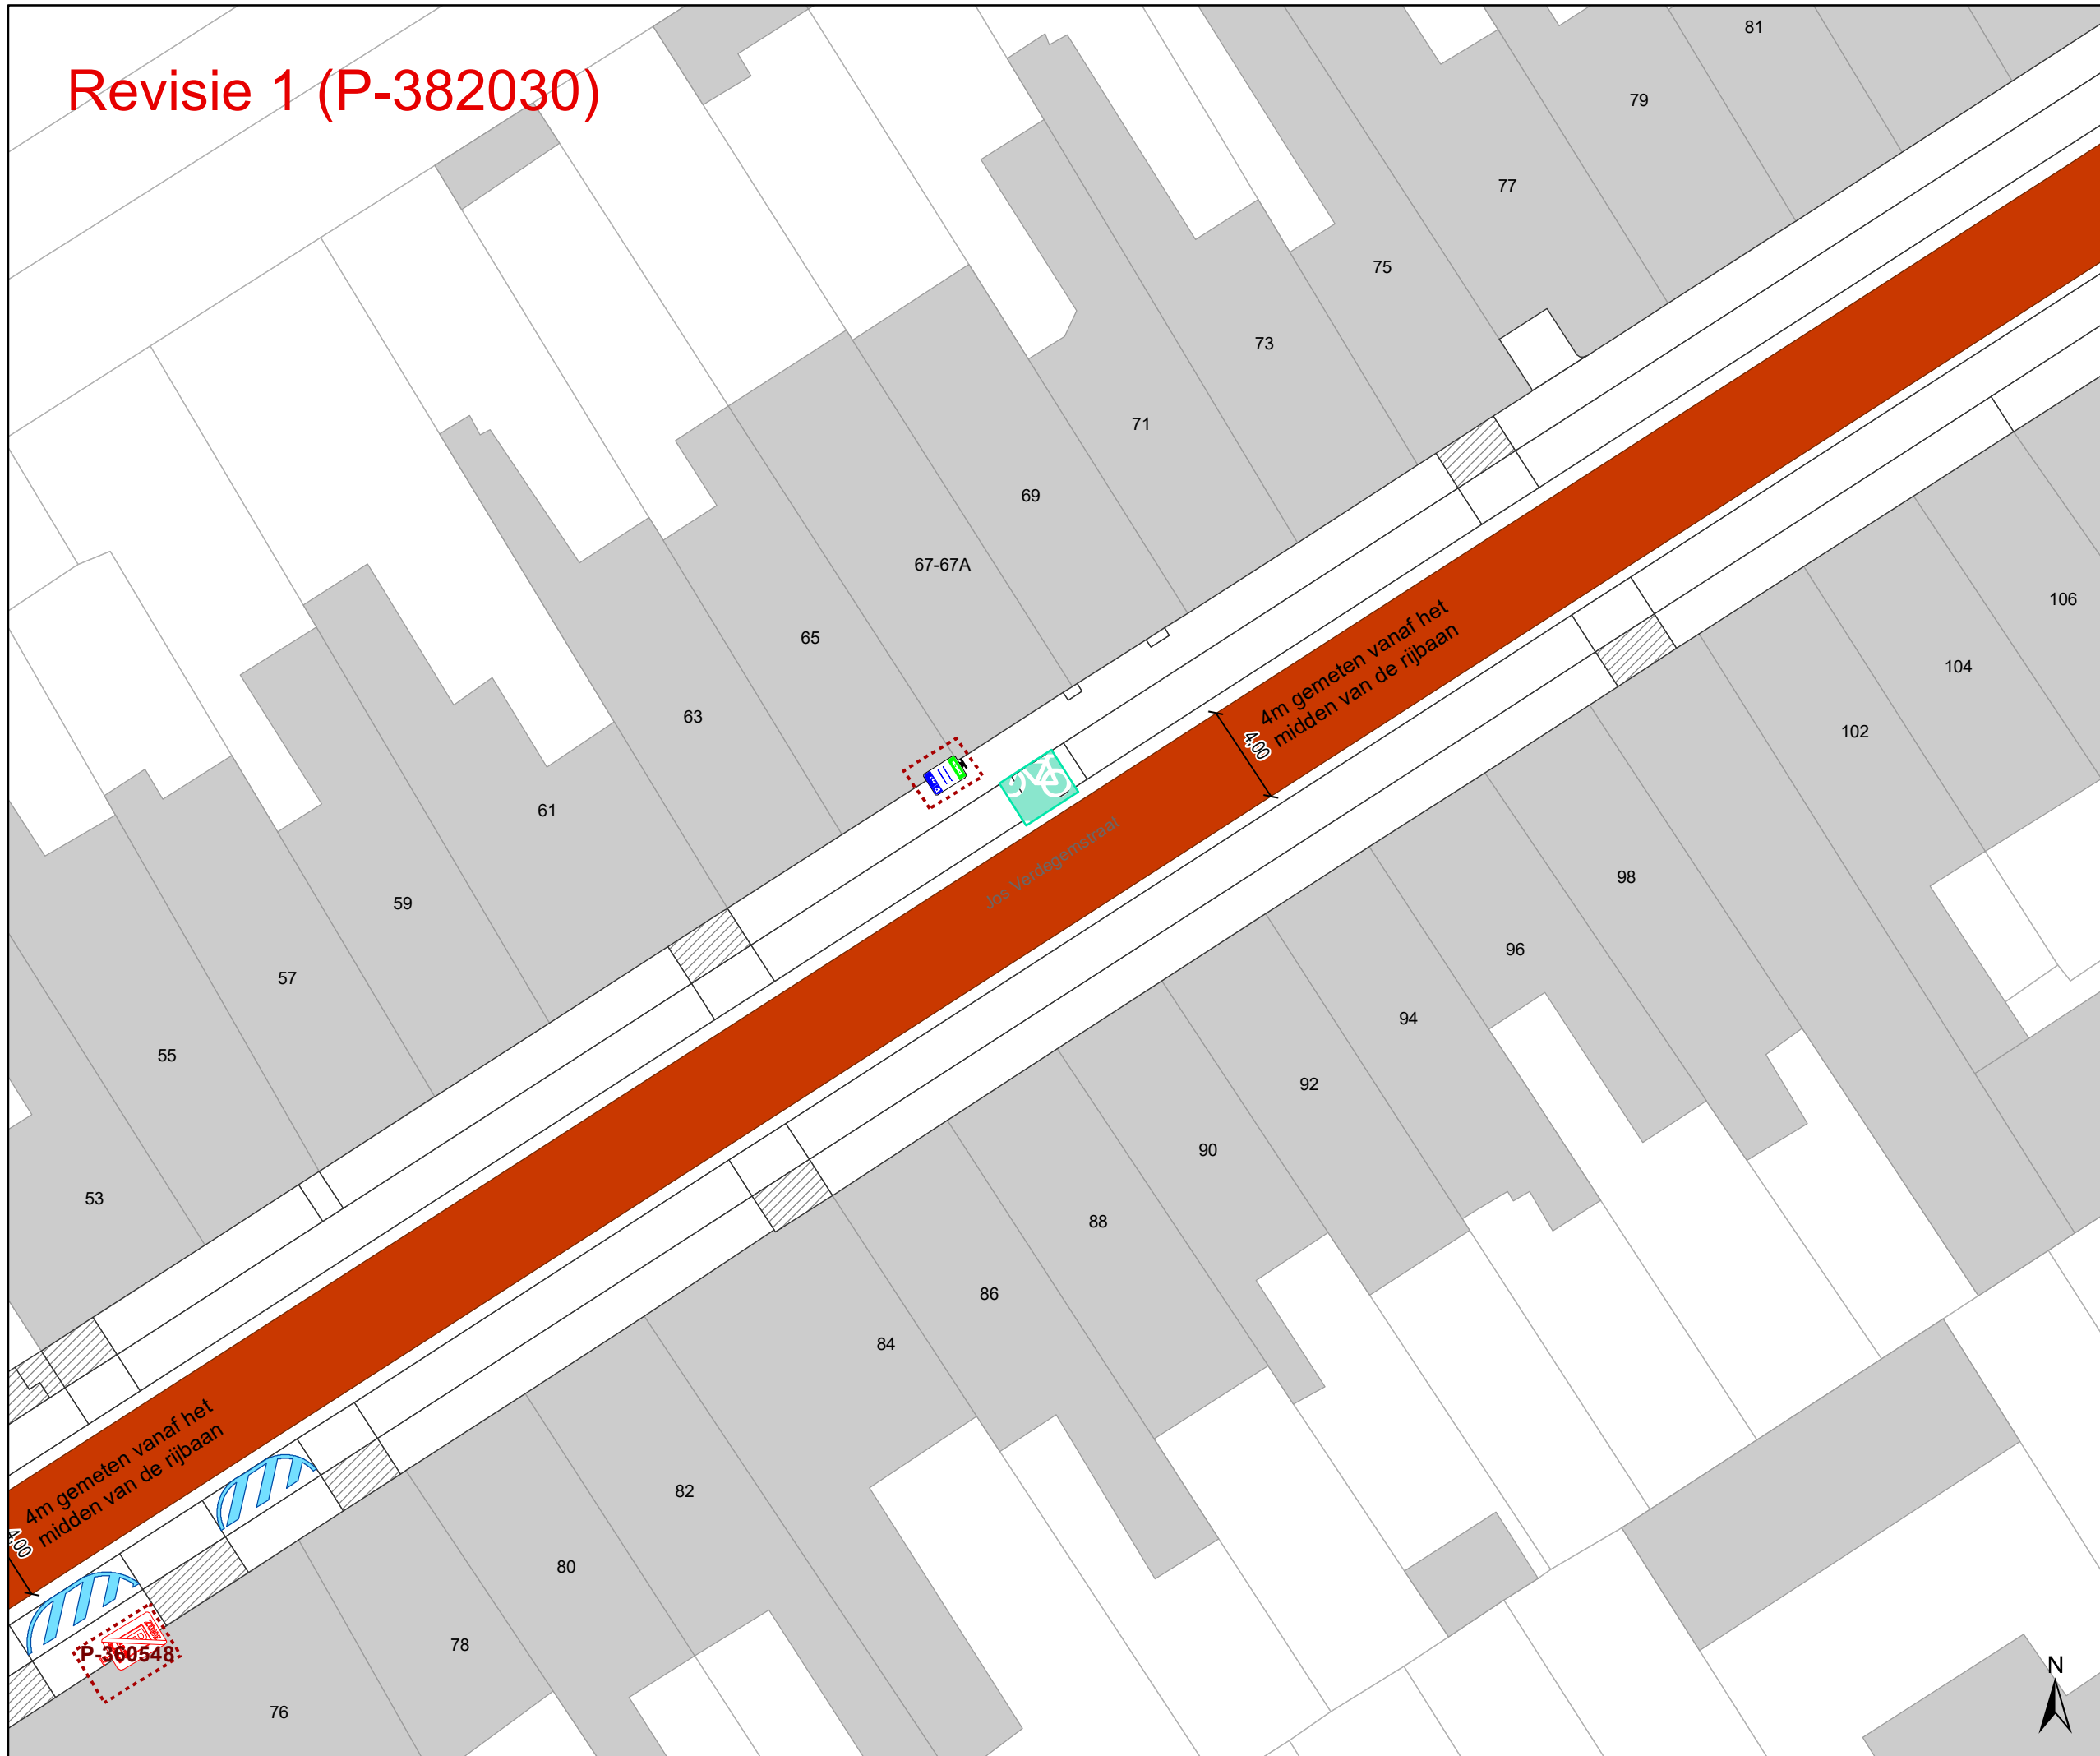

- ### Legende
- Bestaande verkeersborden
  - Geplande verkeersborden
  - Te verwijderen verkeersborden
  - Bestaande wegmarkeringen
  - Geplande wegmarkeringen
  - Te verwijderen wegmarkeringen
  - Geplande fietsenstalling
  - Bestaande fietsenstalling
  - Revisie elementen
- ### Overige
- Ander gepland dossier (in voorbereiding bij MOBBED)
- ### Straatmeubilair
- Gepland paaltje
  - Te verwijderen paaltje

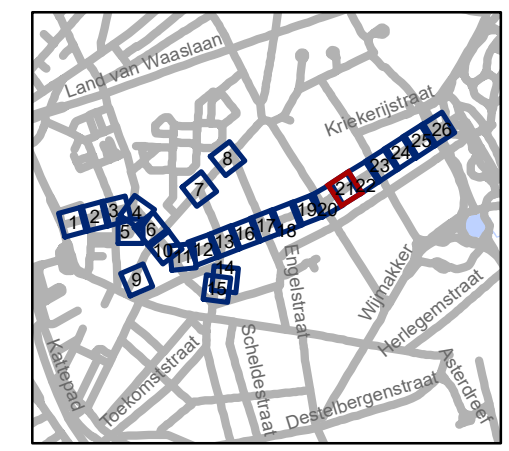

**gent:** Mobiliteitsbedrijf stad Gent  
Verkeerstechnische taken

**Nieuwhof  
fietsstraat**

Dossinummer P-224623


DATUM	SCHAAL	PLAN	P.FORMAAT
27/02/2023	1/250	21/26	A3



# Revisie 1 (P-382030)



- ### Legende
- Bestaande verkeersborden
  - Geplande verkeersborden
  - Te verwijderen verkeersborden
  - Bestaande wegmarkeringen
  - Geplande wegmarkeringen
  - Te verwijderen wegmarkeringen
  - Geplande fietsenstalling
  - Bestaande fietsenstalling
  - Revisie elementen
- ### Overige
- Ander gepland dossier (in voorbereiding bij MOBBED)
- ### Straatmeubilair
- Gepland paaltje
  - Te verwijderen paaltje

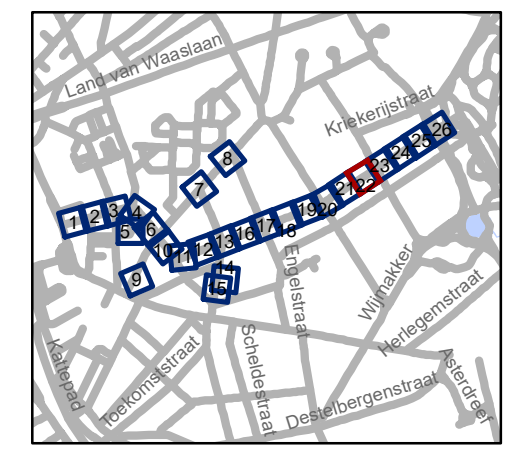

**gent:** Mobiliteitsbedrijf stad Gent  
Verkeerstechnische taken


**Nieuwhof  
fietsstraat**

Dossinummer P-224623

DATUM	SCHAAL	PLAN	P FORMAAT
27/02/2023	1/250	22/26	A3




# Revisie 1 (P-382030)

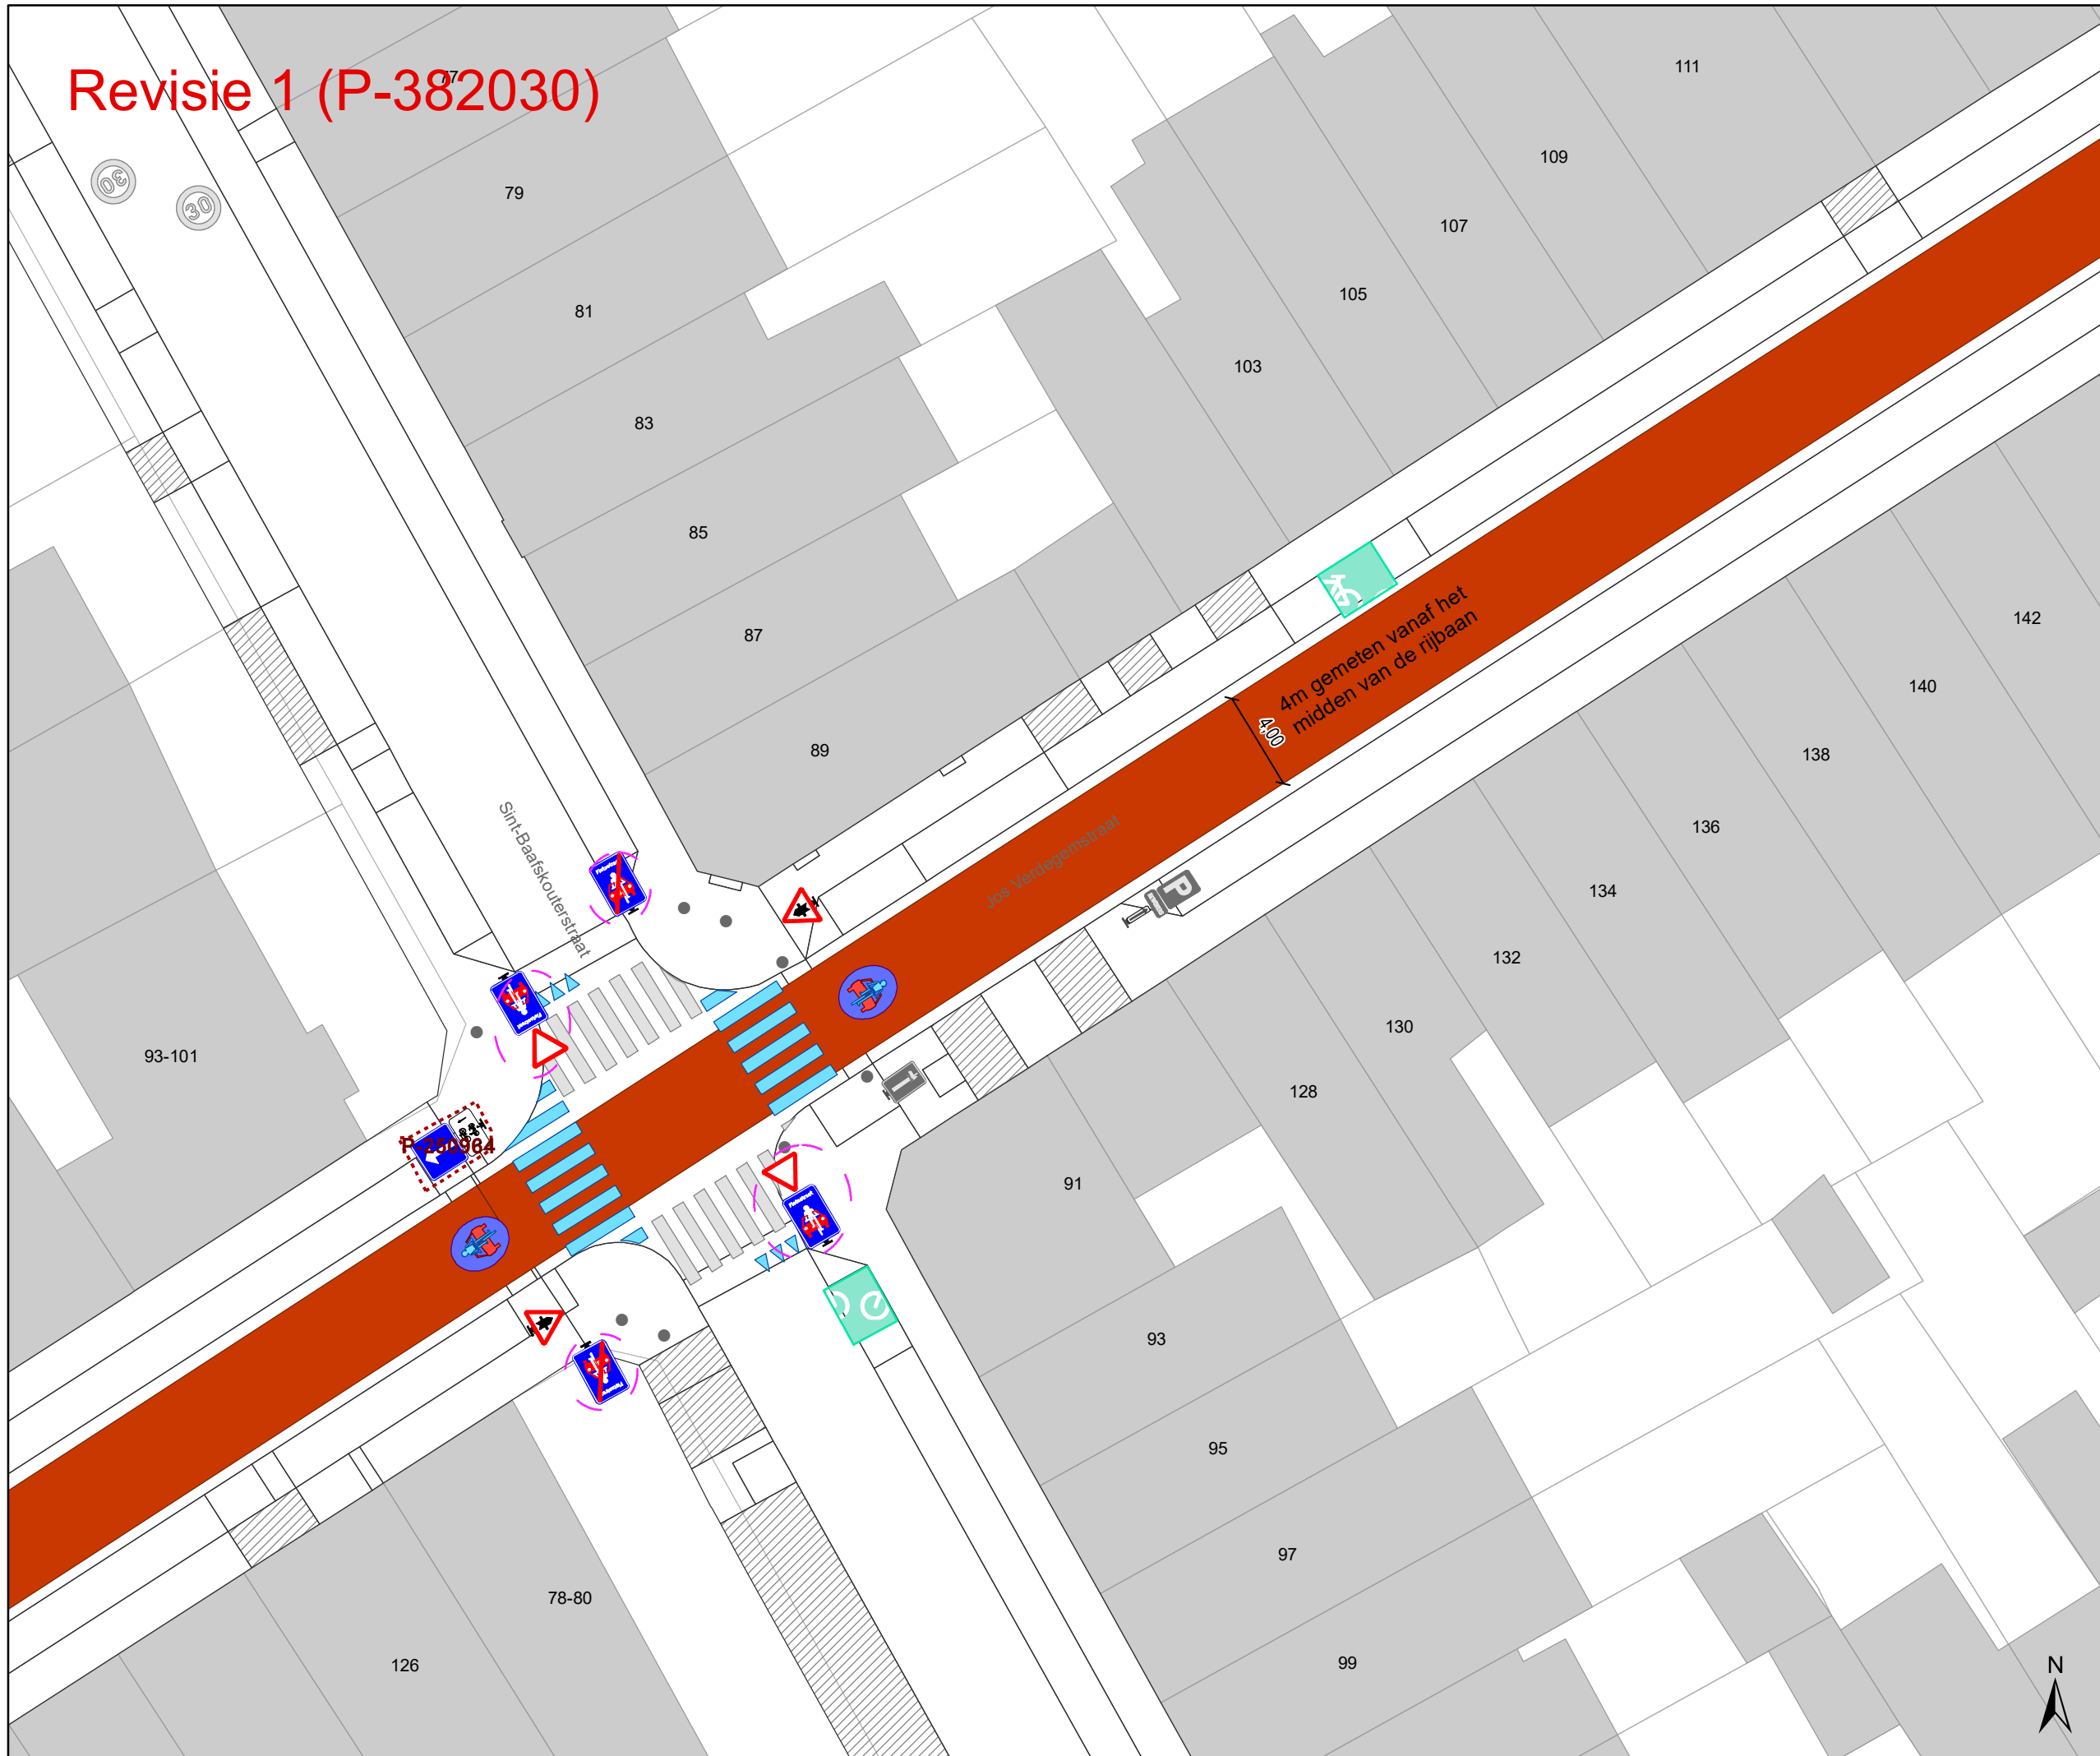

## Legende

- Bestaande verkeersborden
- Geplande verkeersborden
- Te verwijderen verkeersborden
- Bestaande wegmarkeringen
- Geplande wegmarkeringen
- Te verwijderen wegmarkeringen
- Geplande fietsenstalling
- Bestaande fietsenstalling
- Revisie elementen
- Overige: Ander gepland dossier (in voorbereiding bij MOBVED)

- ### Straatmeubilair
- Gepland paaltje
  - Te verwijderen paaltje

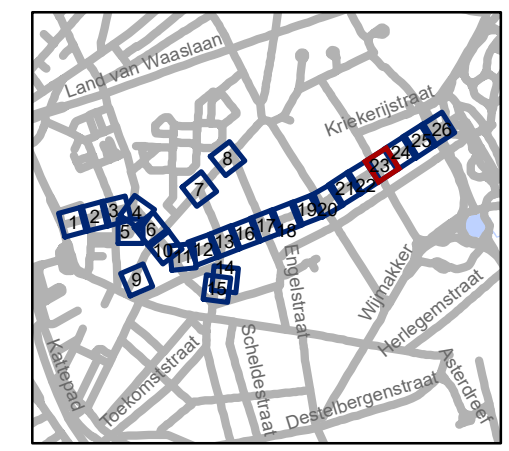

**gent:** Mobiliteitsbedrijf stad Gent  
Verkeerstechnische taken


**Nieuwhof  
fietsstraat**

Dossienummer P-224623

DATUM	SCHAAL	PLAN	P.FORMAAT
27/02/2023	1/250	23/26	A3



# Revisie 1 (P-382030)

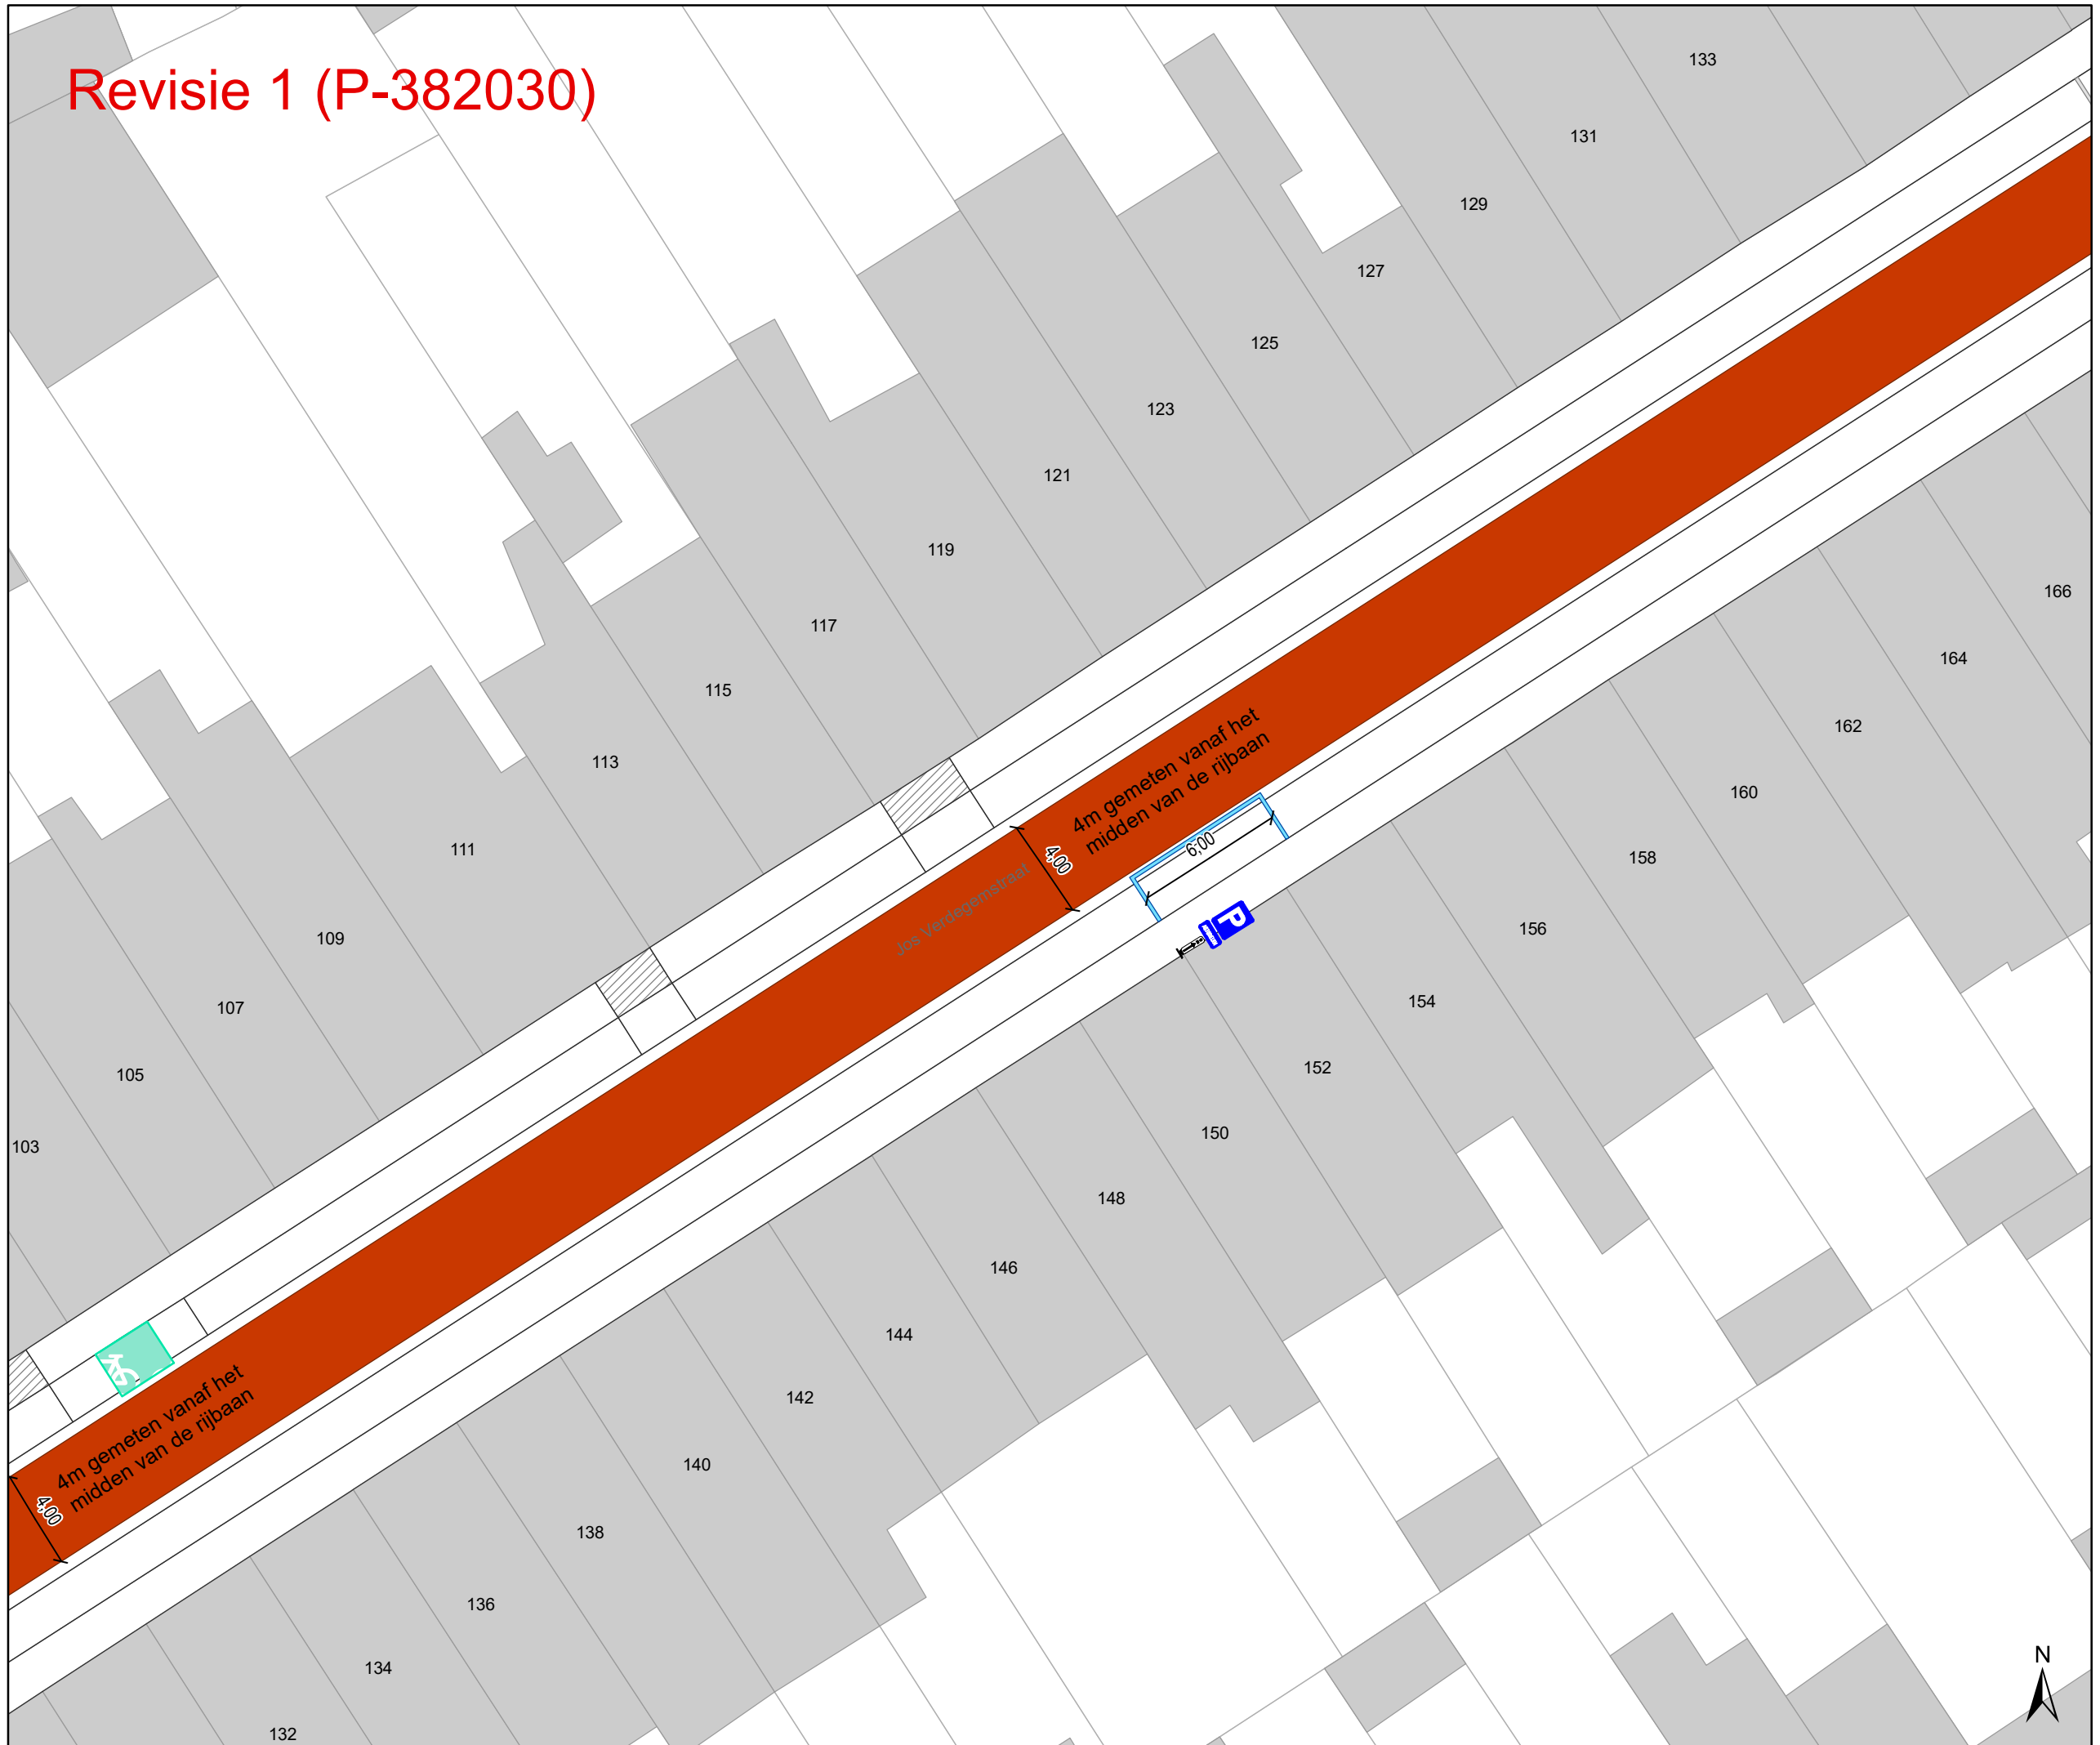

## Legende


- Bestaande verkeersborden
- Geplande verkeersborden
- Te verwijderen verkeersborden
- Bestaande wegmarkeringen
- Geplande wegmarkeringen
- Te verwijderen wegmarkeringen
- Geplande fietsenstalling
- Bestaande fietsenstalling
- Revisie elementen

## Overige

- Ander gepland dossier (in voorbereiding bij MOBBED)

## Straatmeubilair

- Gepland paaltje
- Te verwijderen paaltje

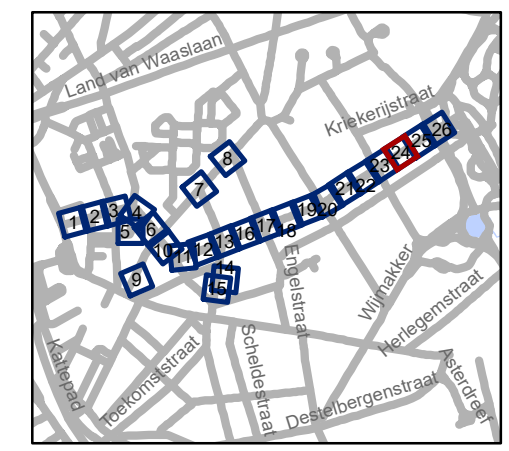

**gent:** Mobiliteitsbedrijf stad Gent  
Verkeerstechnische taken


**Nieuwhof  
fietsstraat**

Dossiernummer P-224623


DATUM	SCHAAL	PLAN	P.FORMAAT
27/02/2023	1/250	24/26	A3



# Revisie 1 (P-382030)

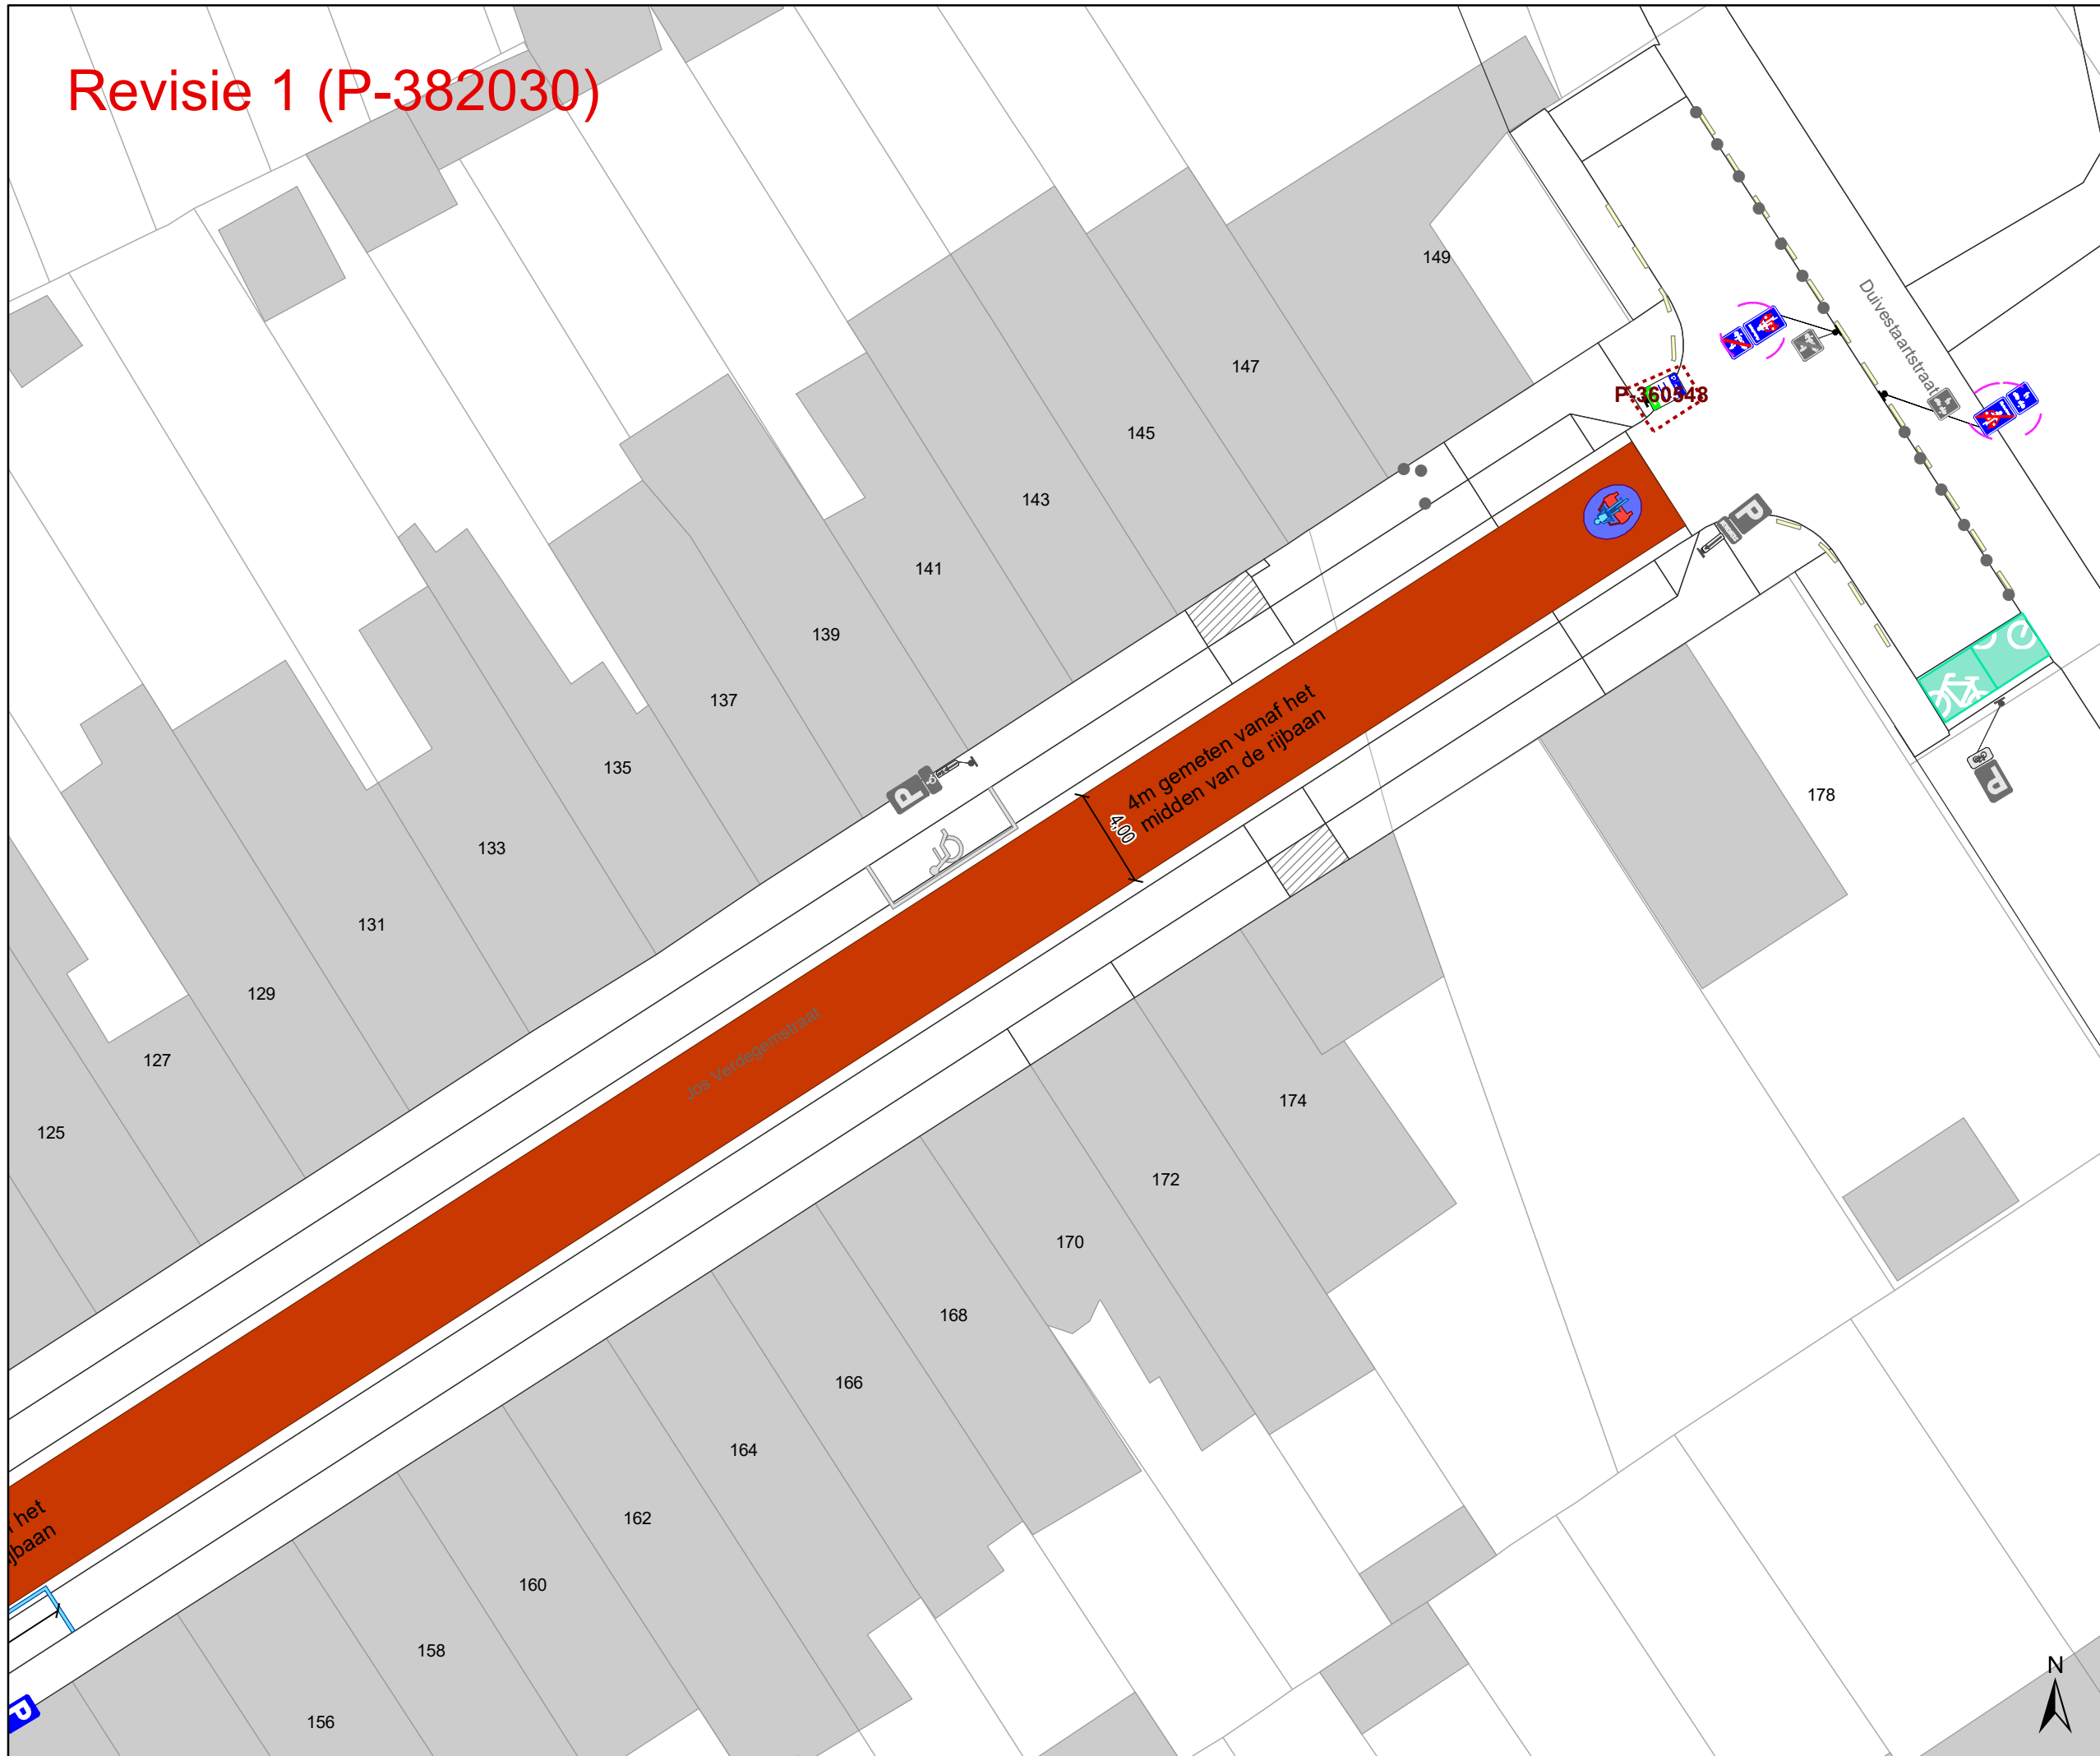

- ### Legende
- Bestaande verkeersborden
  - Geplande verkeersborden
  - Te verwijderen verkeersborden
  - Bestaande wegmarkeringen
  - Geplande wegmarkeringen
  - Te verwijderen wegmarkeringen
  - Geplande fietsenstalling
  - Bestaande fietsenstalling
  - Revisie elementen
- ### Overige
- Ander gepland dossier (in voorbereiding bij MOBVED)
- ### Straatmeubilair
- Gepland paaltje
  - Te verwijderen paaltje

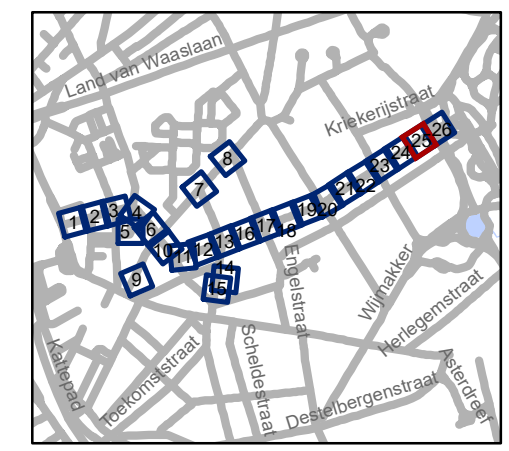


**gent:** Mobiliteitsbedrijf stad Gent  
Verkeerstechnische taken

**Nieuwhof  
fietsstraat**


Dossinummer P-224623

DATUM	SCHAAL	PLAN	P FORMAAT
27/02/2023	1/250	25/26	A3

# Revisie 1 (P-382030)

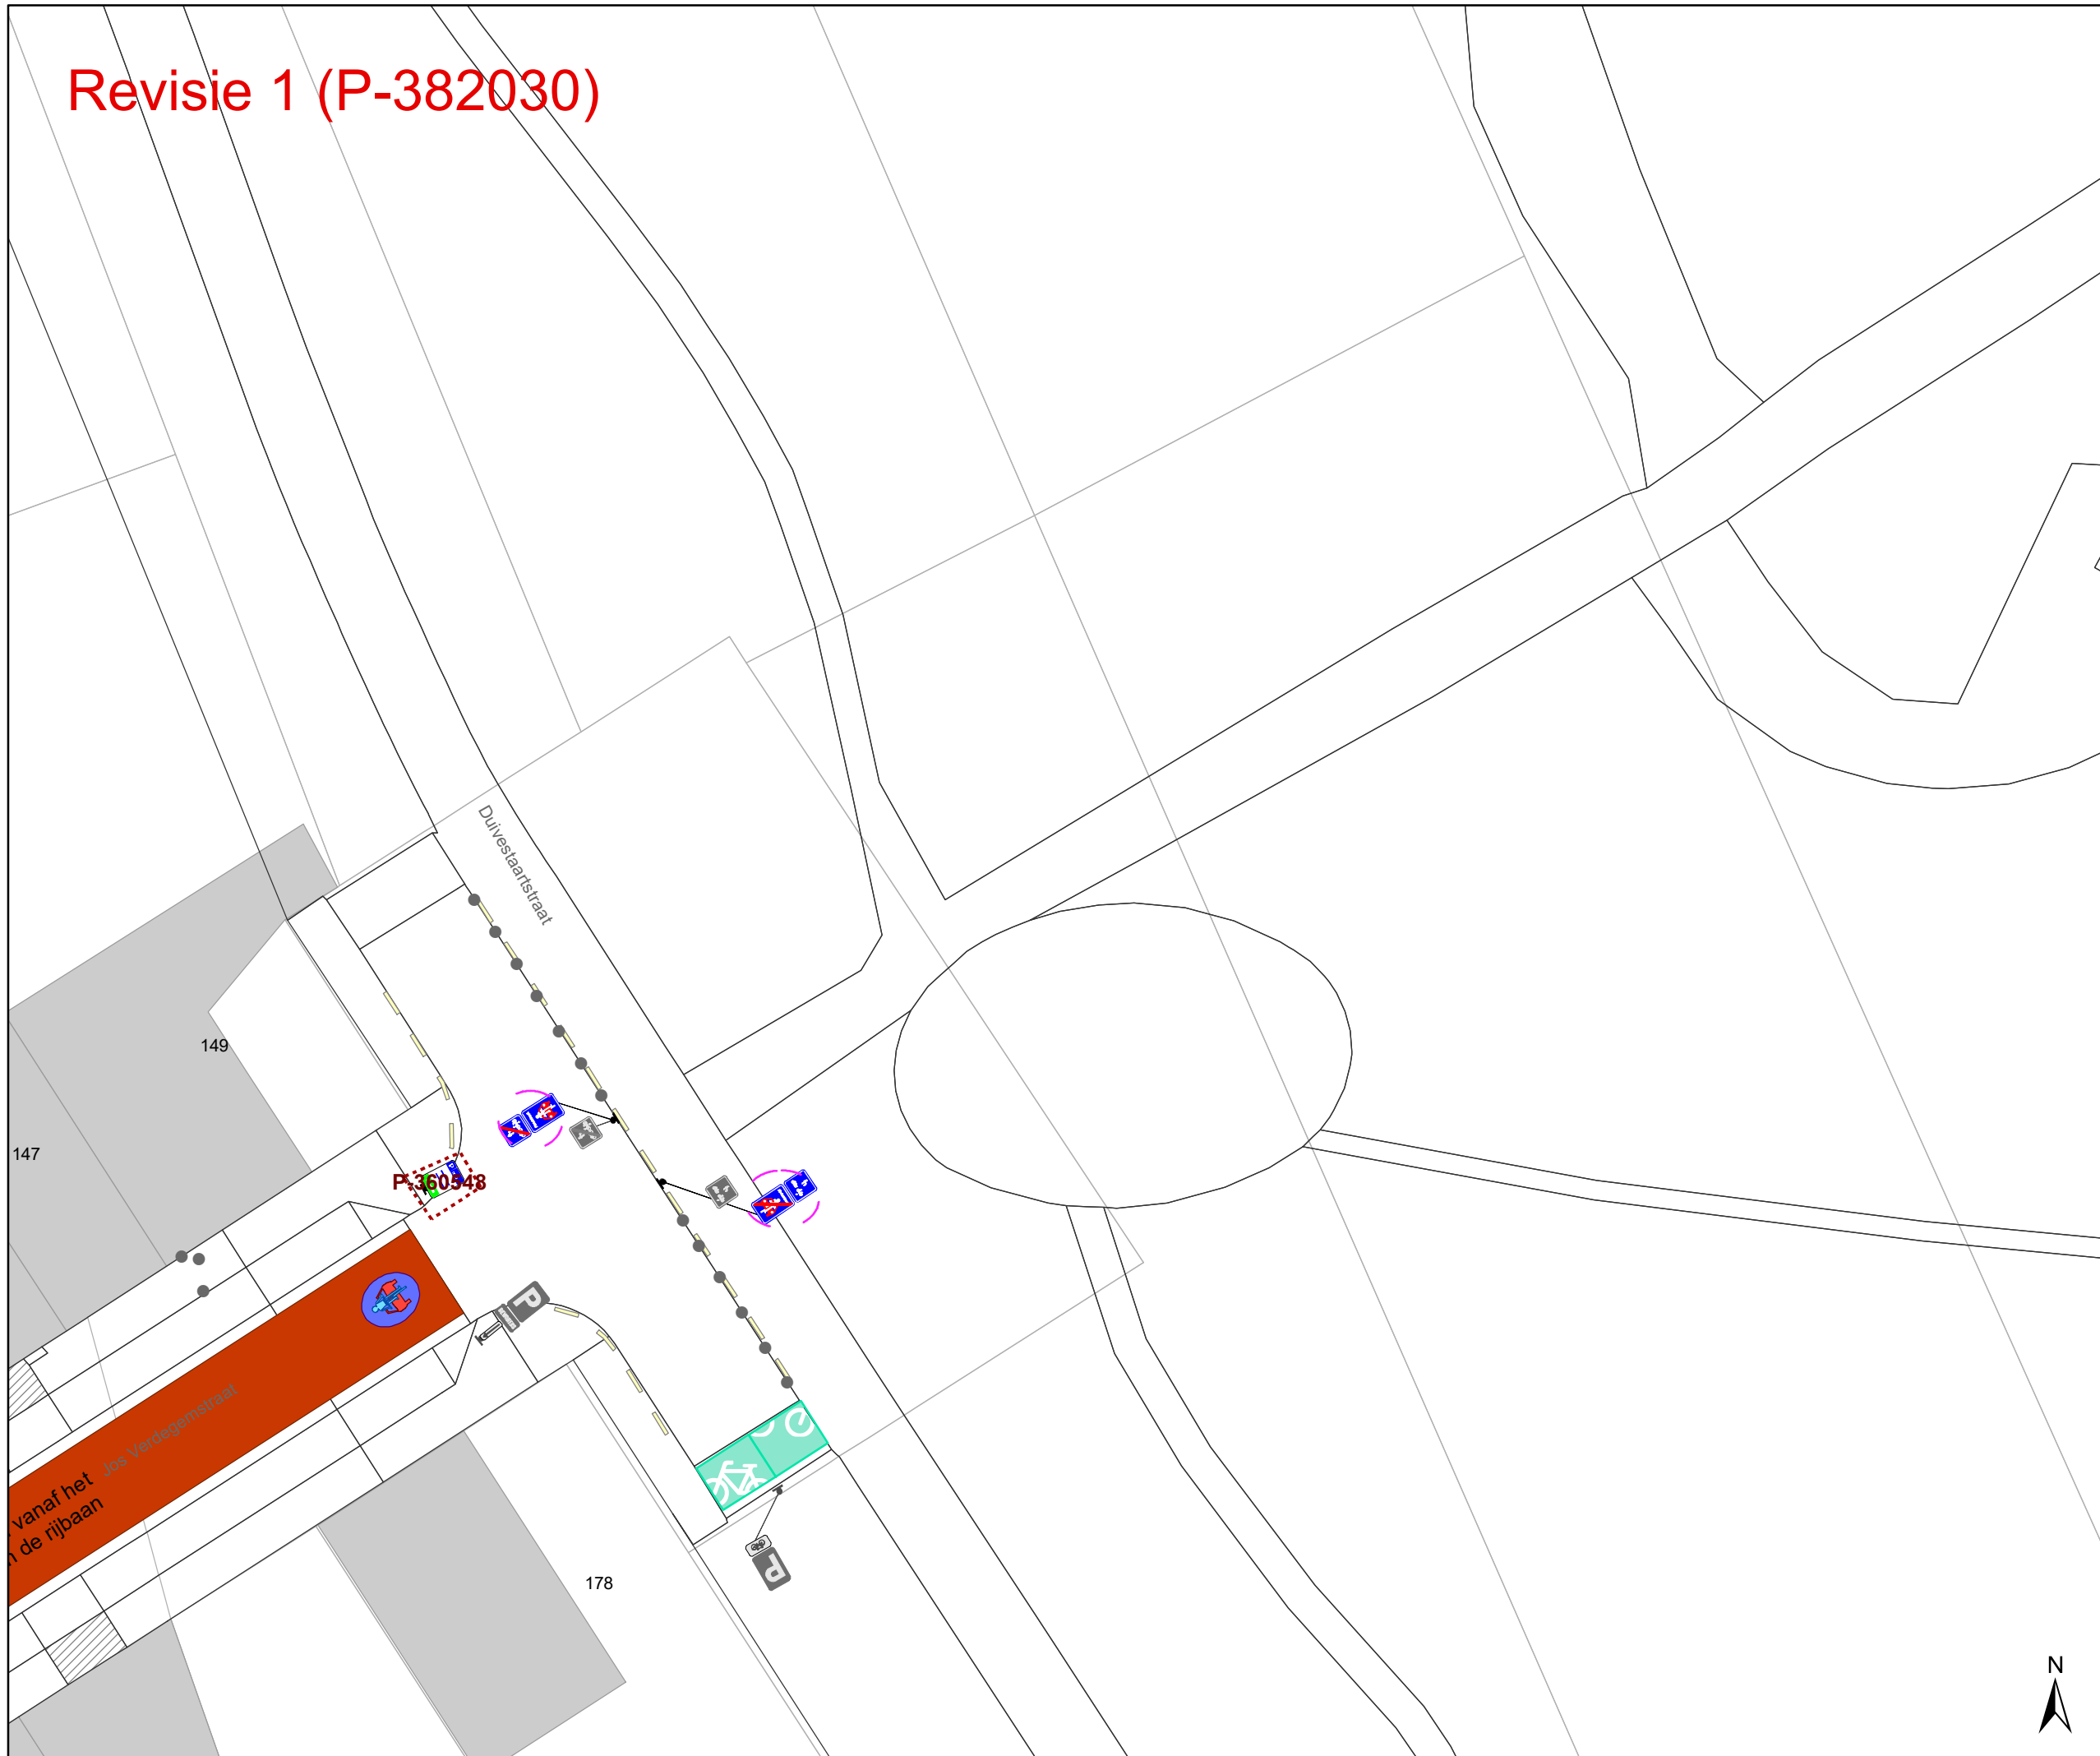

- ### Legende
- Bestaande verkeersborden
  - Geplande verkeersborden
  - Te verwijderen verkeersborden
  - Bestaande wegmarkeringen
  - Geplande wegmarkeringen
  - Te verwijderen wegmarkeringen
  - Geplande fietsenstalling
  - Bestaande fietsenstalling
  - Revisie elementen
- ### Overige
- Ander gepland dossier (in voorbereiding bij MOBBED)
- ### Straatmeubilair
- Gepland paaltje
  - Te verwijderen paaltje

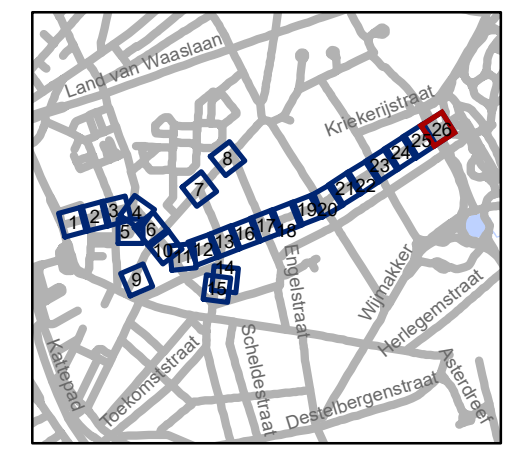

**gent:** Mobiliteitsbedrijf stad Gent  
Verkeerstechnische taken

**Nieuwhof  
fietsstraat**

Dossienummer P-224623

DATUM	SCHAAL	PLAN	P FORMAAT
27/02/2023	1/250	26/26	A3

