



Revisie 1 (P-382028)

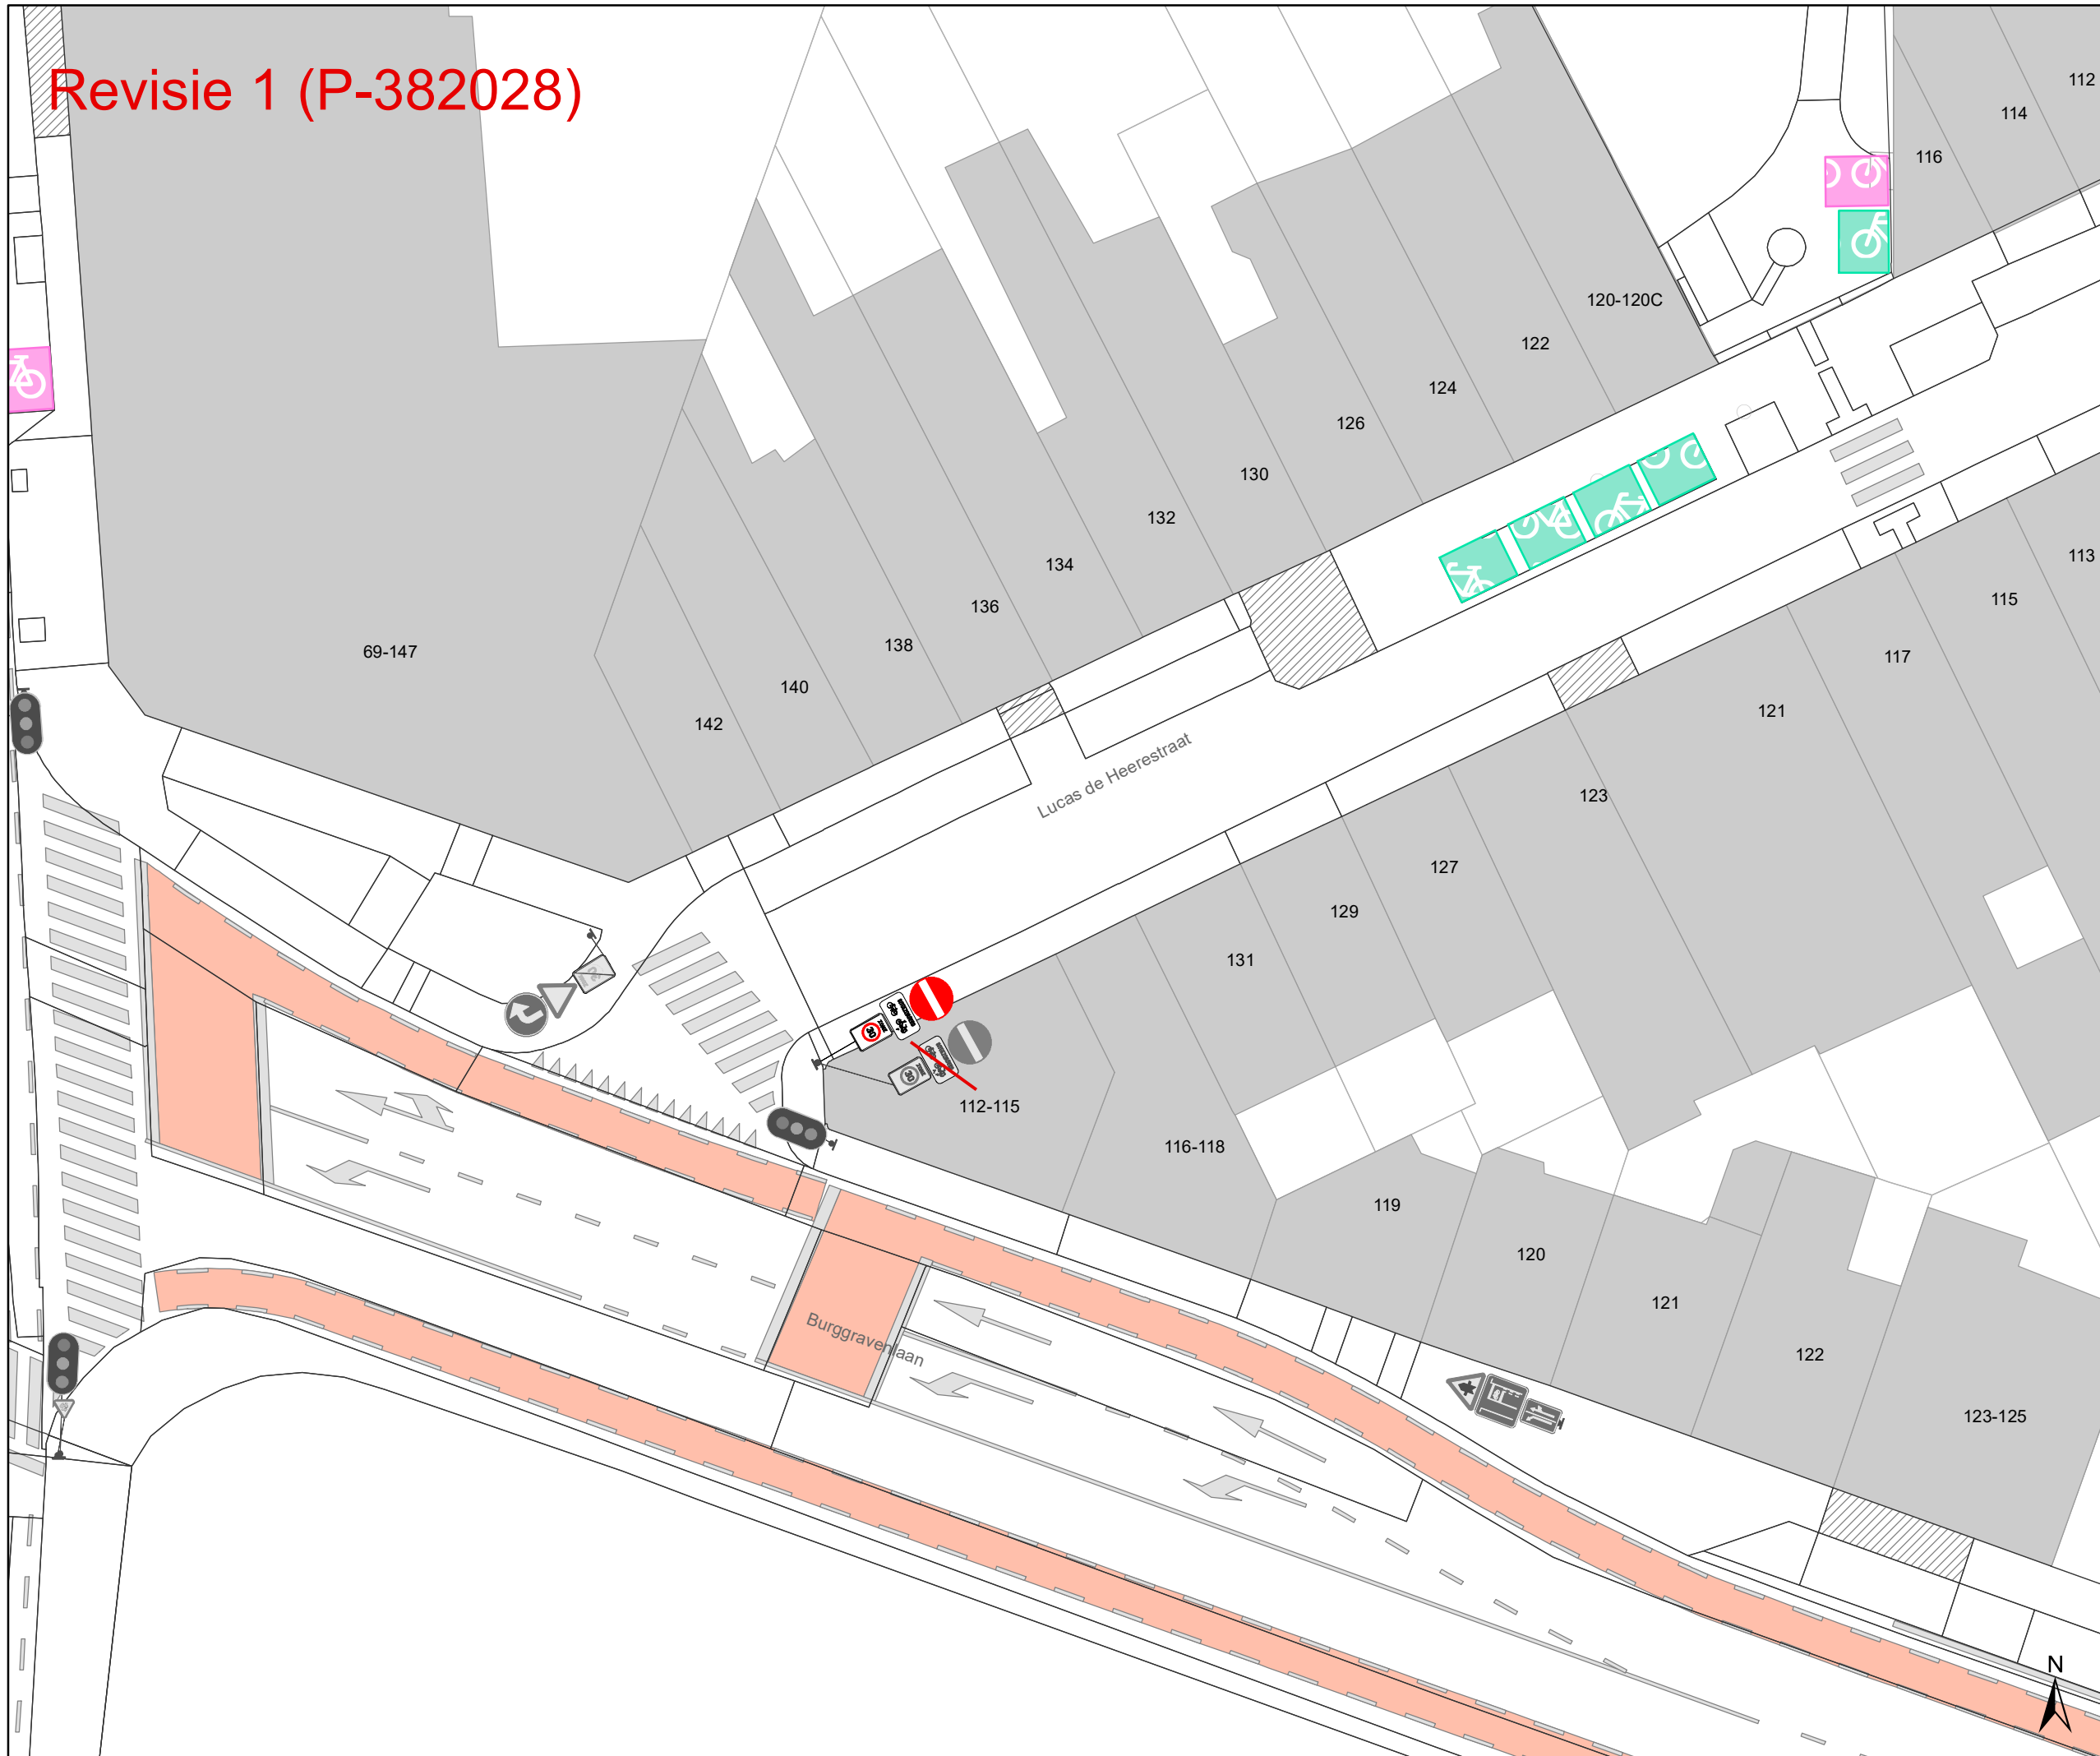

- ### Legende
- Bestaande verkeersborden
 - Geplande verkeersborden
 - Te verwijderen verkeersborden
 - Bestaande wegmarkeringen
 - Geplande wegmarkeringen
 - Te verwijderen wegmarkeringen
 - Revisie elementen
- ### Overige
- Ander gepland dossier (in voorbereiding bij MOBBED)
 - Bestaand paaltje
 - Bestaande fietsenstalling
 - Geplande fietsenstalling
Deze horen NIET bij dit dossier

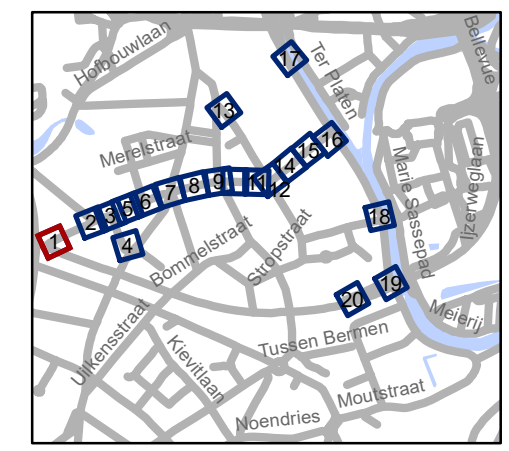


gent: Mobiliteitsbedrijf stad Gent
Verkeerstechnische taken

**Lentestraat
fietsstraat**

Dossiernummer P-224620

| DATUM | SCHAAL | PLAN | P FORMAAT |
|-----------|--------|------|-----------|
| 2/03/2023 | 1/250 | 1/20 | A3 |

Revisie 1 (P-382028)

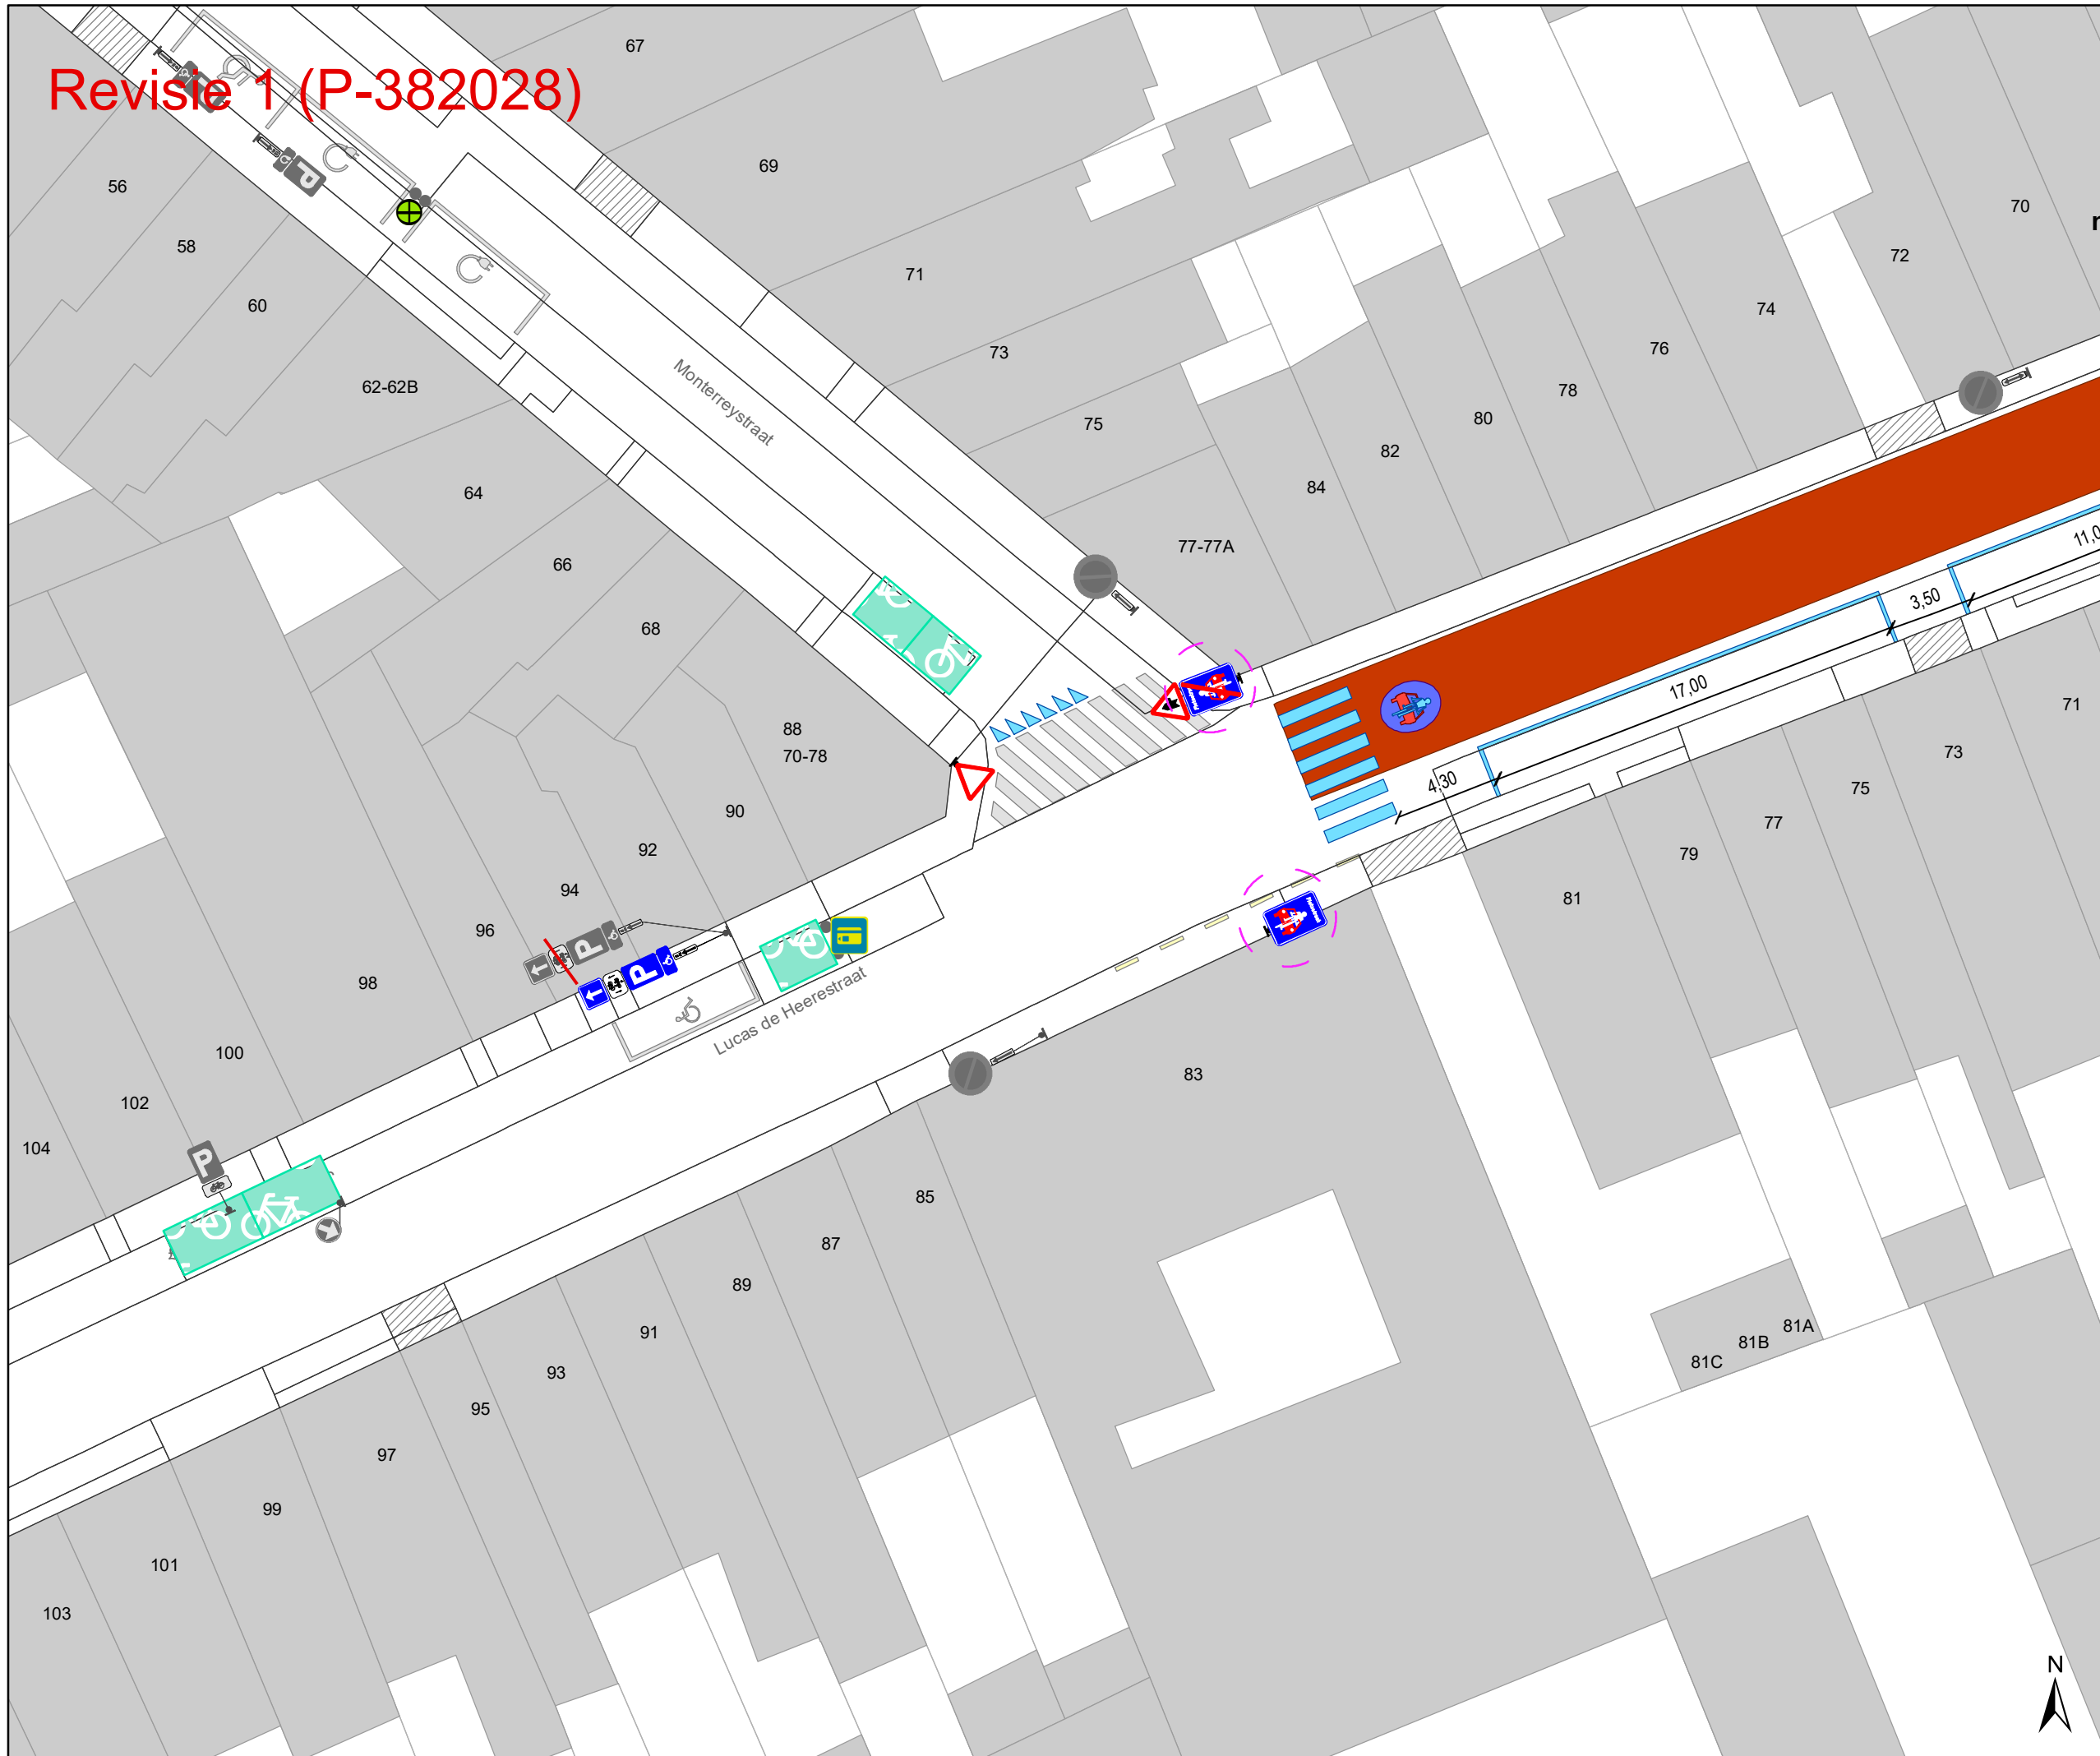

Legende


- Bestaande verkeersborden
- Geplande verkeersborden
- Te verwijderen verkeersborden

- Bestaande wegmarkeringen
- Geplande wegmarkeringen
- Te verwijderen wegmarkeringen

- Revisie elementen

Overige

- Ander gepland dossier (in voorbereiding bij MOBBED)
- Bestaand paaltje
- Bestaande fietsenstalling
- Geplande fietsenstalling (Deze horen NIET bij dit dossier)

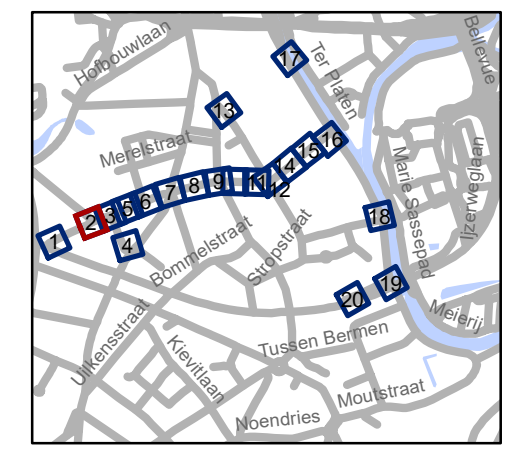

gent: Mobiliteitsbedrijf stad Gent
Verkeerstechnische taken


**Lentestraat
fietsstraat**

Dossiernummer P-224620

| DATUM | SCHAAL | PLAN | P FORMAAT |
|-----------|--------|------|-----------|
| 2/03/2023 | 1/250 | 2/20 | A3 |



Revisie 1 (P-382028)

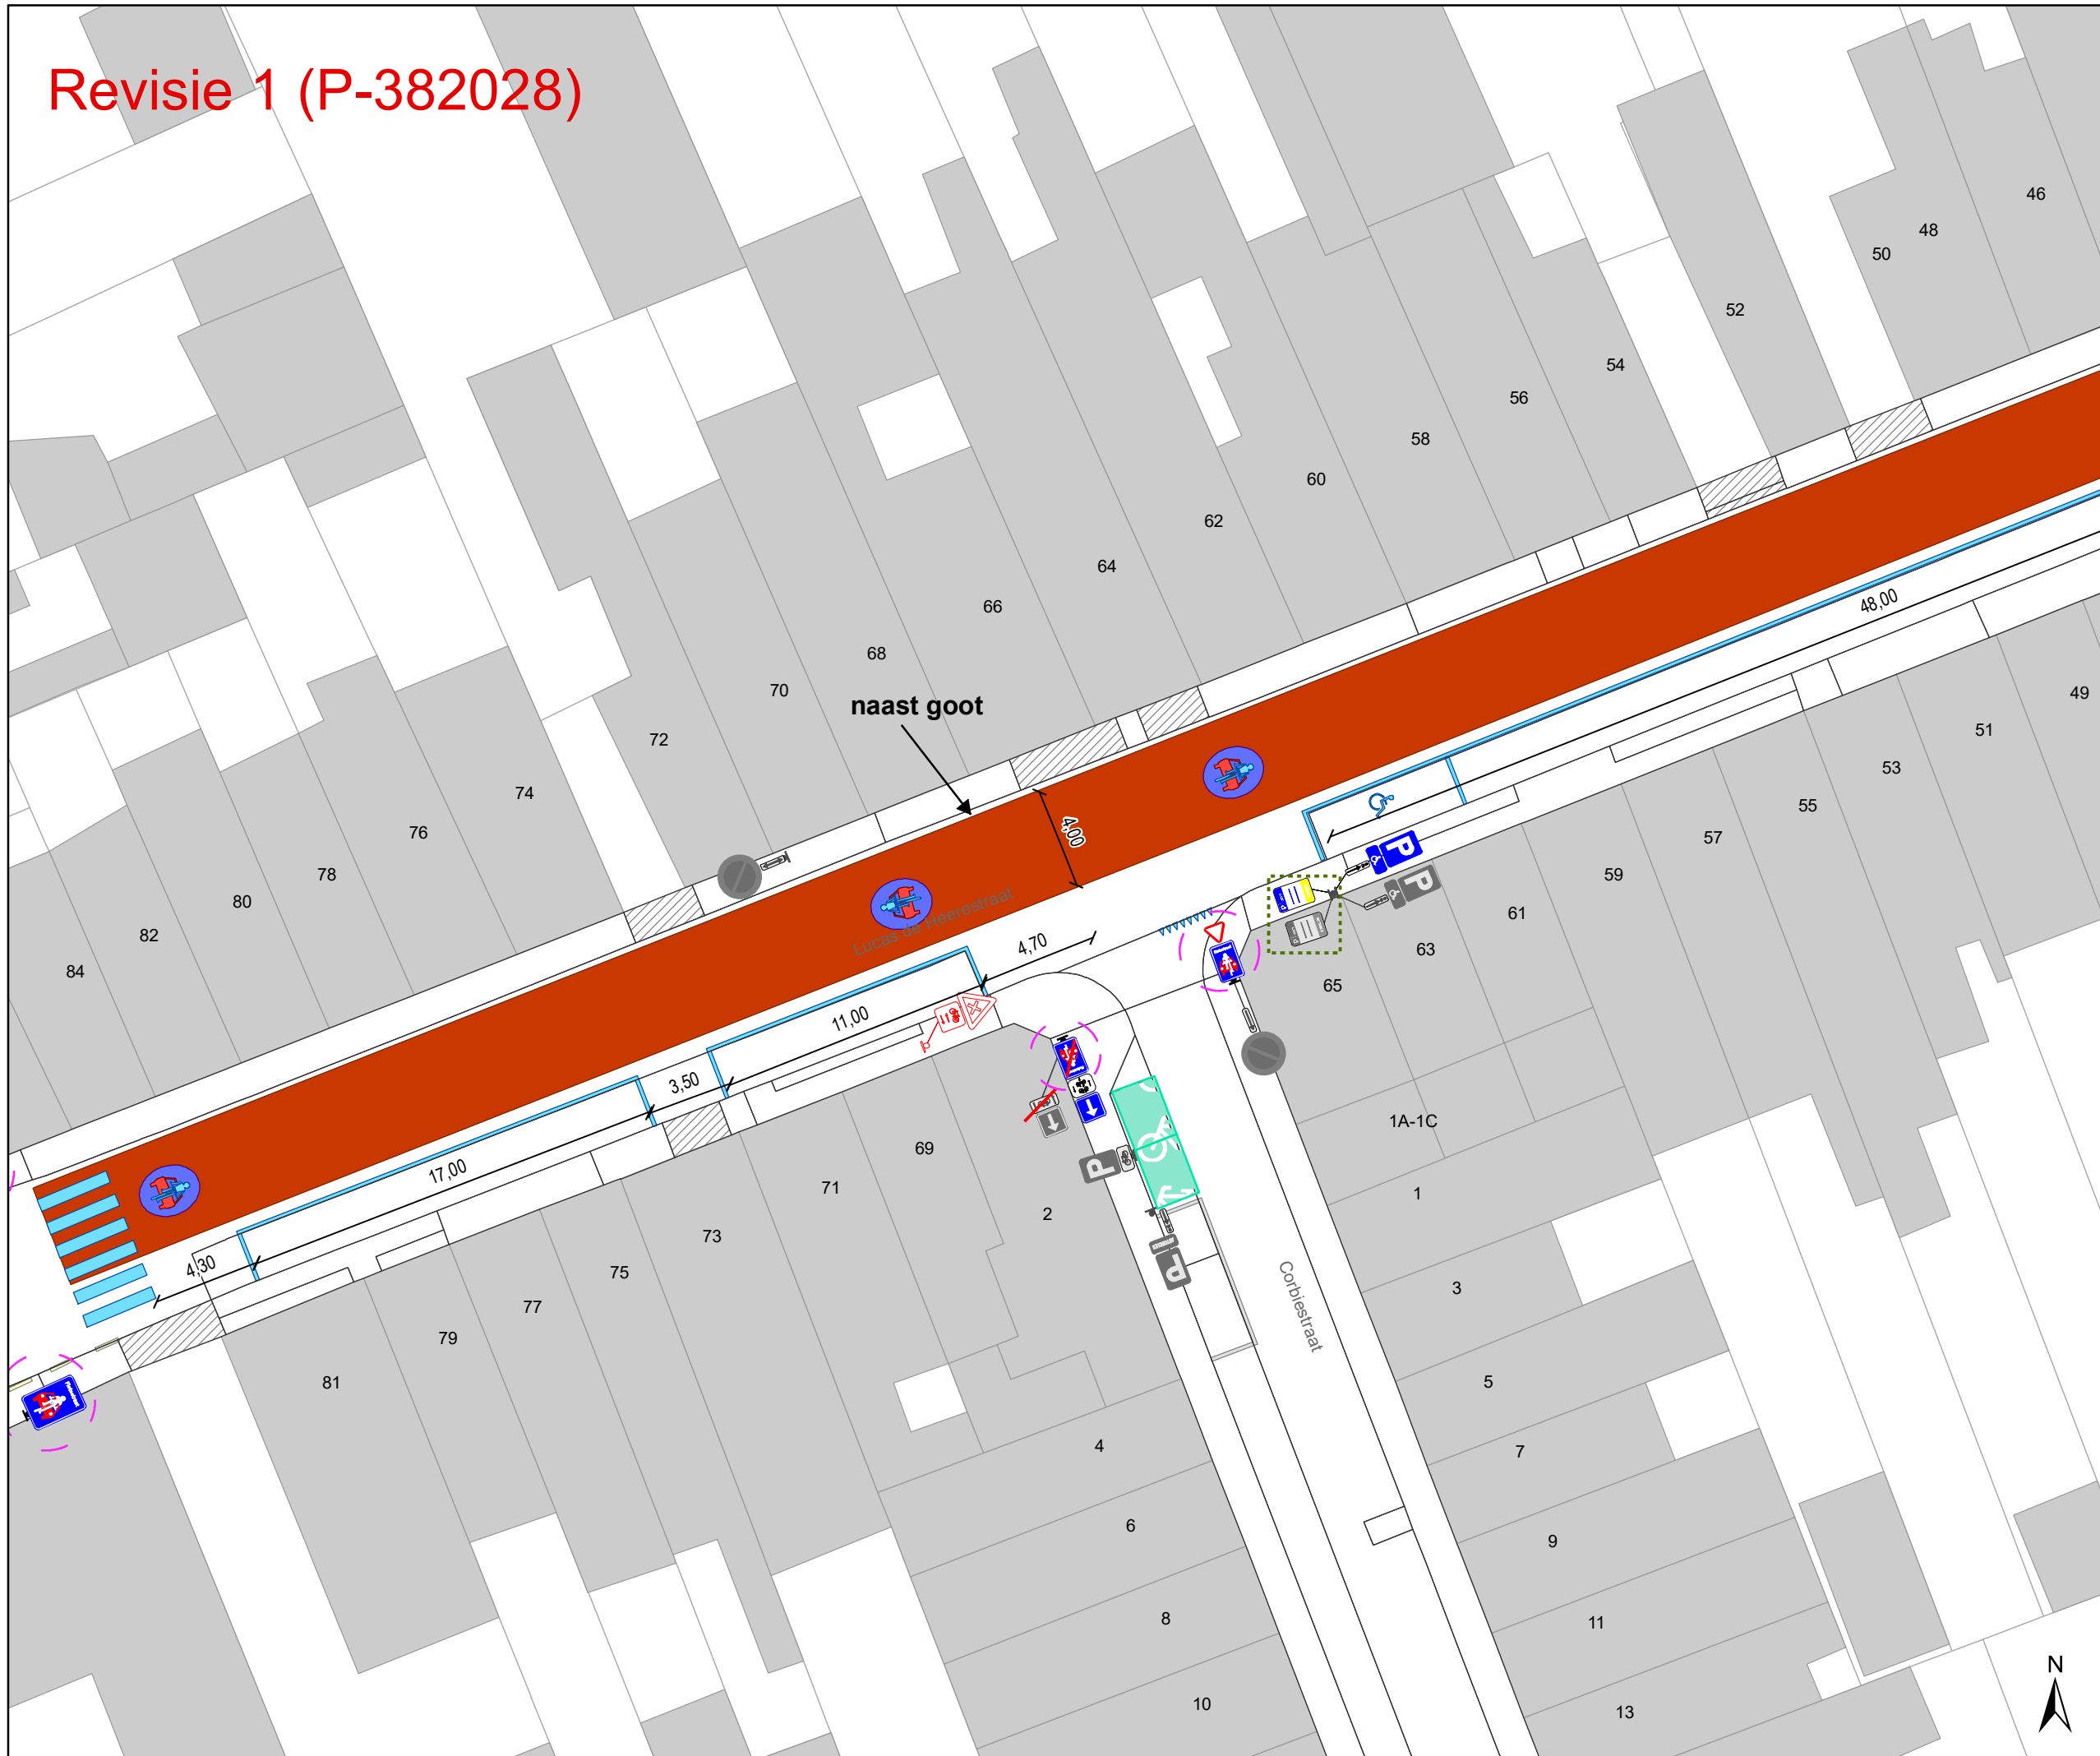


Legende

- Bestaande verkeersborden
- Geplande verkeersborden
- Te verwijderen verkeersborden
- Bestaande wegmarkeringen
- Geplande wegmarkeringen
- Te verwijderen wegmarkeringen
- Revisie elementen

Overige

- Ander gepland dossier (in voorbereiding bij MOBBED)
- Bestaand paaltje
- Bestaande fietsenstalling
- Geplande fietsenstalling (Deze horen NIET bij dit dossier)

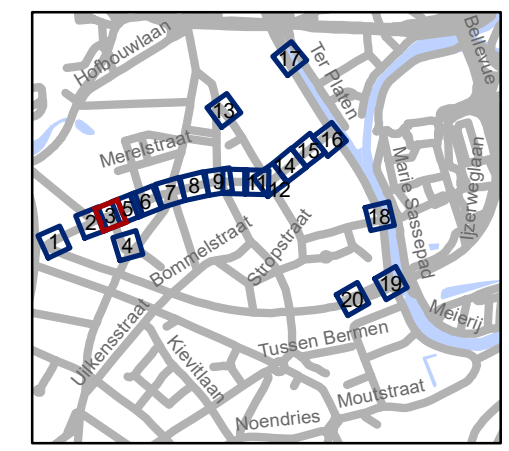

gent: Mobiliteitsbedrijf stad Gent
Verkeerstechnische taken


Lentestraat fietsstraat

Dossiernummer P-224620


| DATUM | SCHAAL | PLAN | P FORMAAT |
|-----------|--------|------|-----------|
| 2/03/2023 | 1/250 | 3/20 | A3 |



Revisie 1 (P-382028)

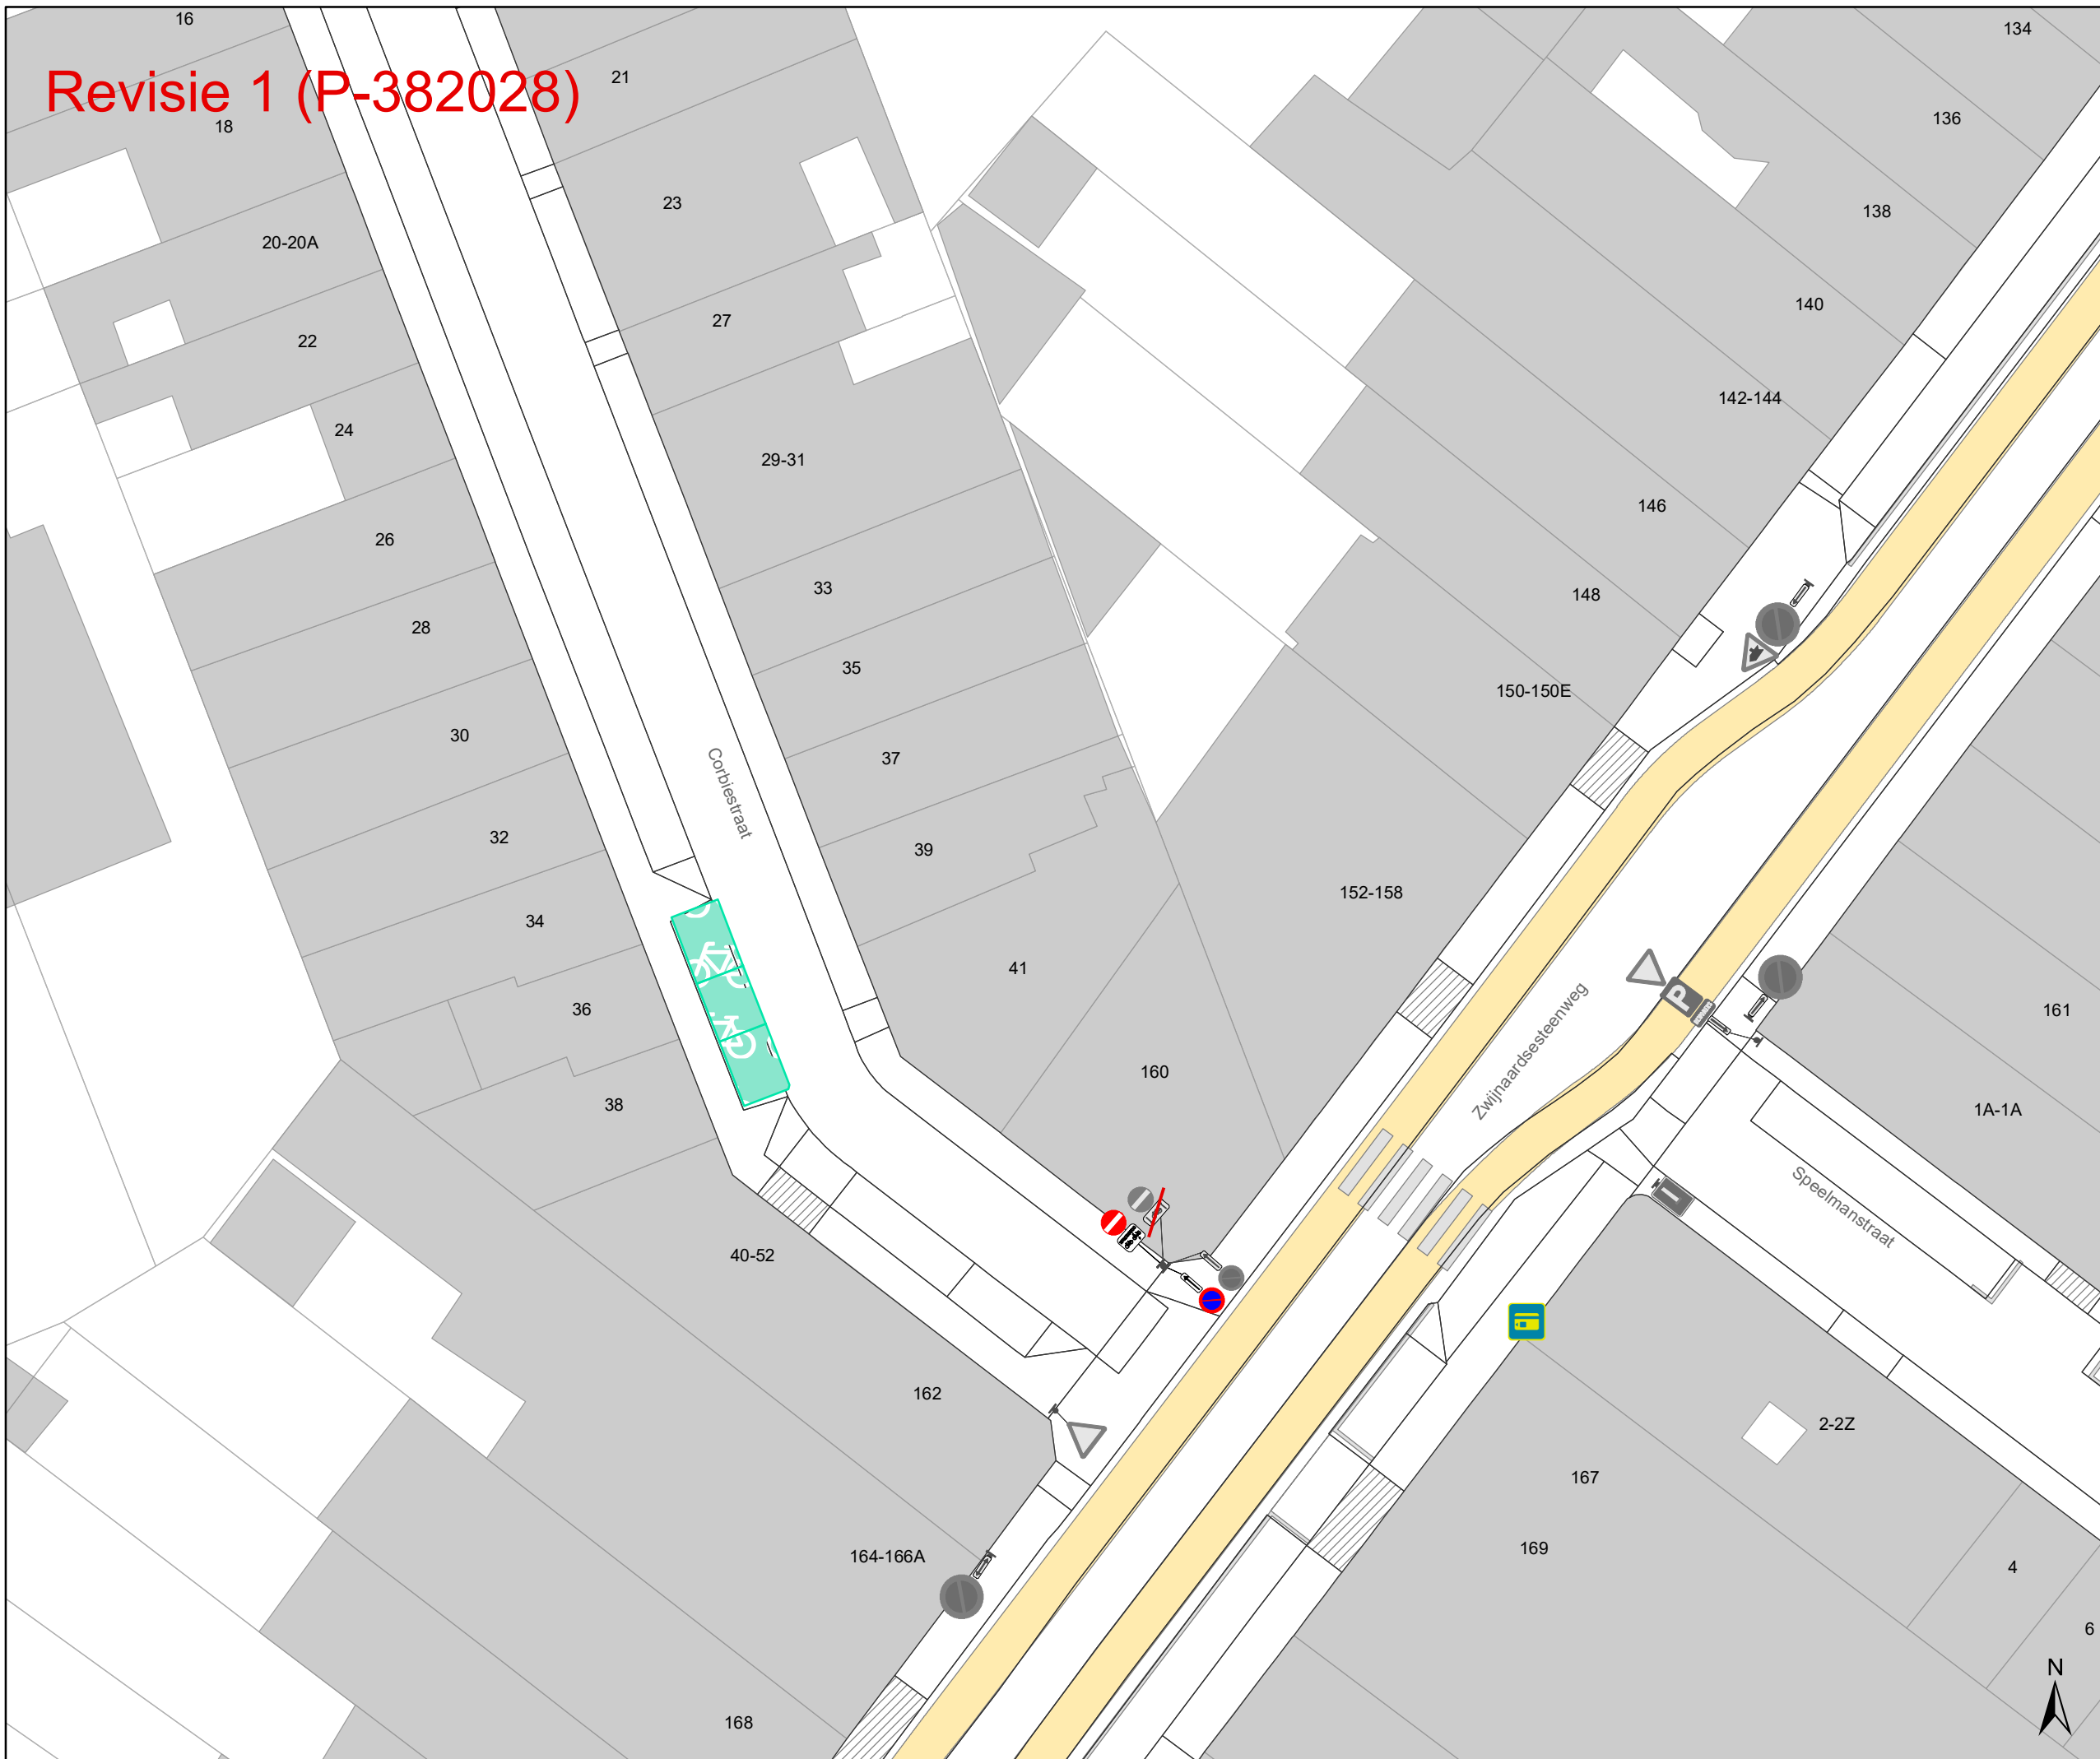

- ### Legende
- Bestaande verkeersborden
 - Geplande verkeersborden
 - Te verwijderen verkeersborden
 - Bestaande wegmarkeringen
 - Geplande wegmarkeringen
 - Te verwijderen wegmarkeringen
 - Revisie elementen
- ### Overige
- Ander gepland dossier (in voorbereiding bij MOBBED)
 - Bestaand paaltje
 - Bestaande fietsenstalling
 - Geplande fietsenstalling Deze horen NIET bij dit dossier

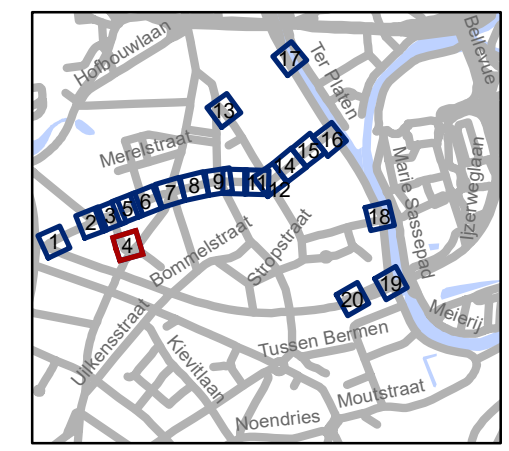


gent: Mobiliteitsbedrijf stad Gent
Verkeerstechnische taken

**Lentestraat
fietsstraat**

Dossiernummer P-224620

| DATUM | SCHAAL | PLAN | P FORMAAT |
|-----------|--------|------|-----------|
| 2/03/2023 | 1/250 | 4/20 | A3 |

Revisie 1 (P-382028)

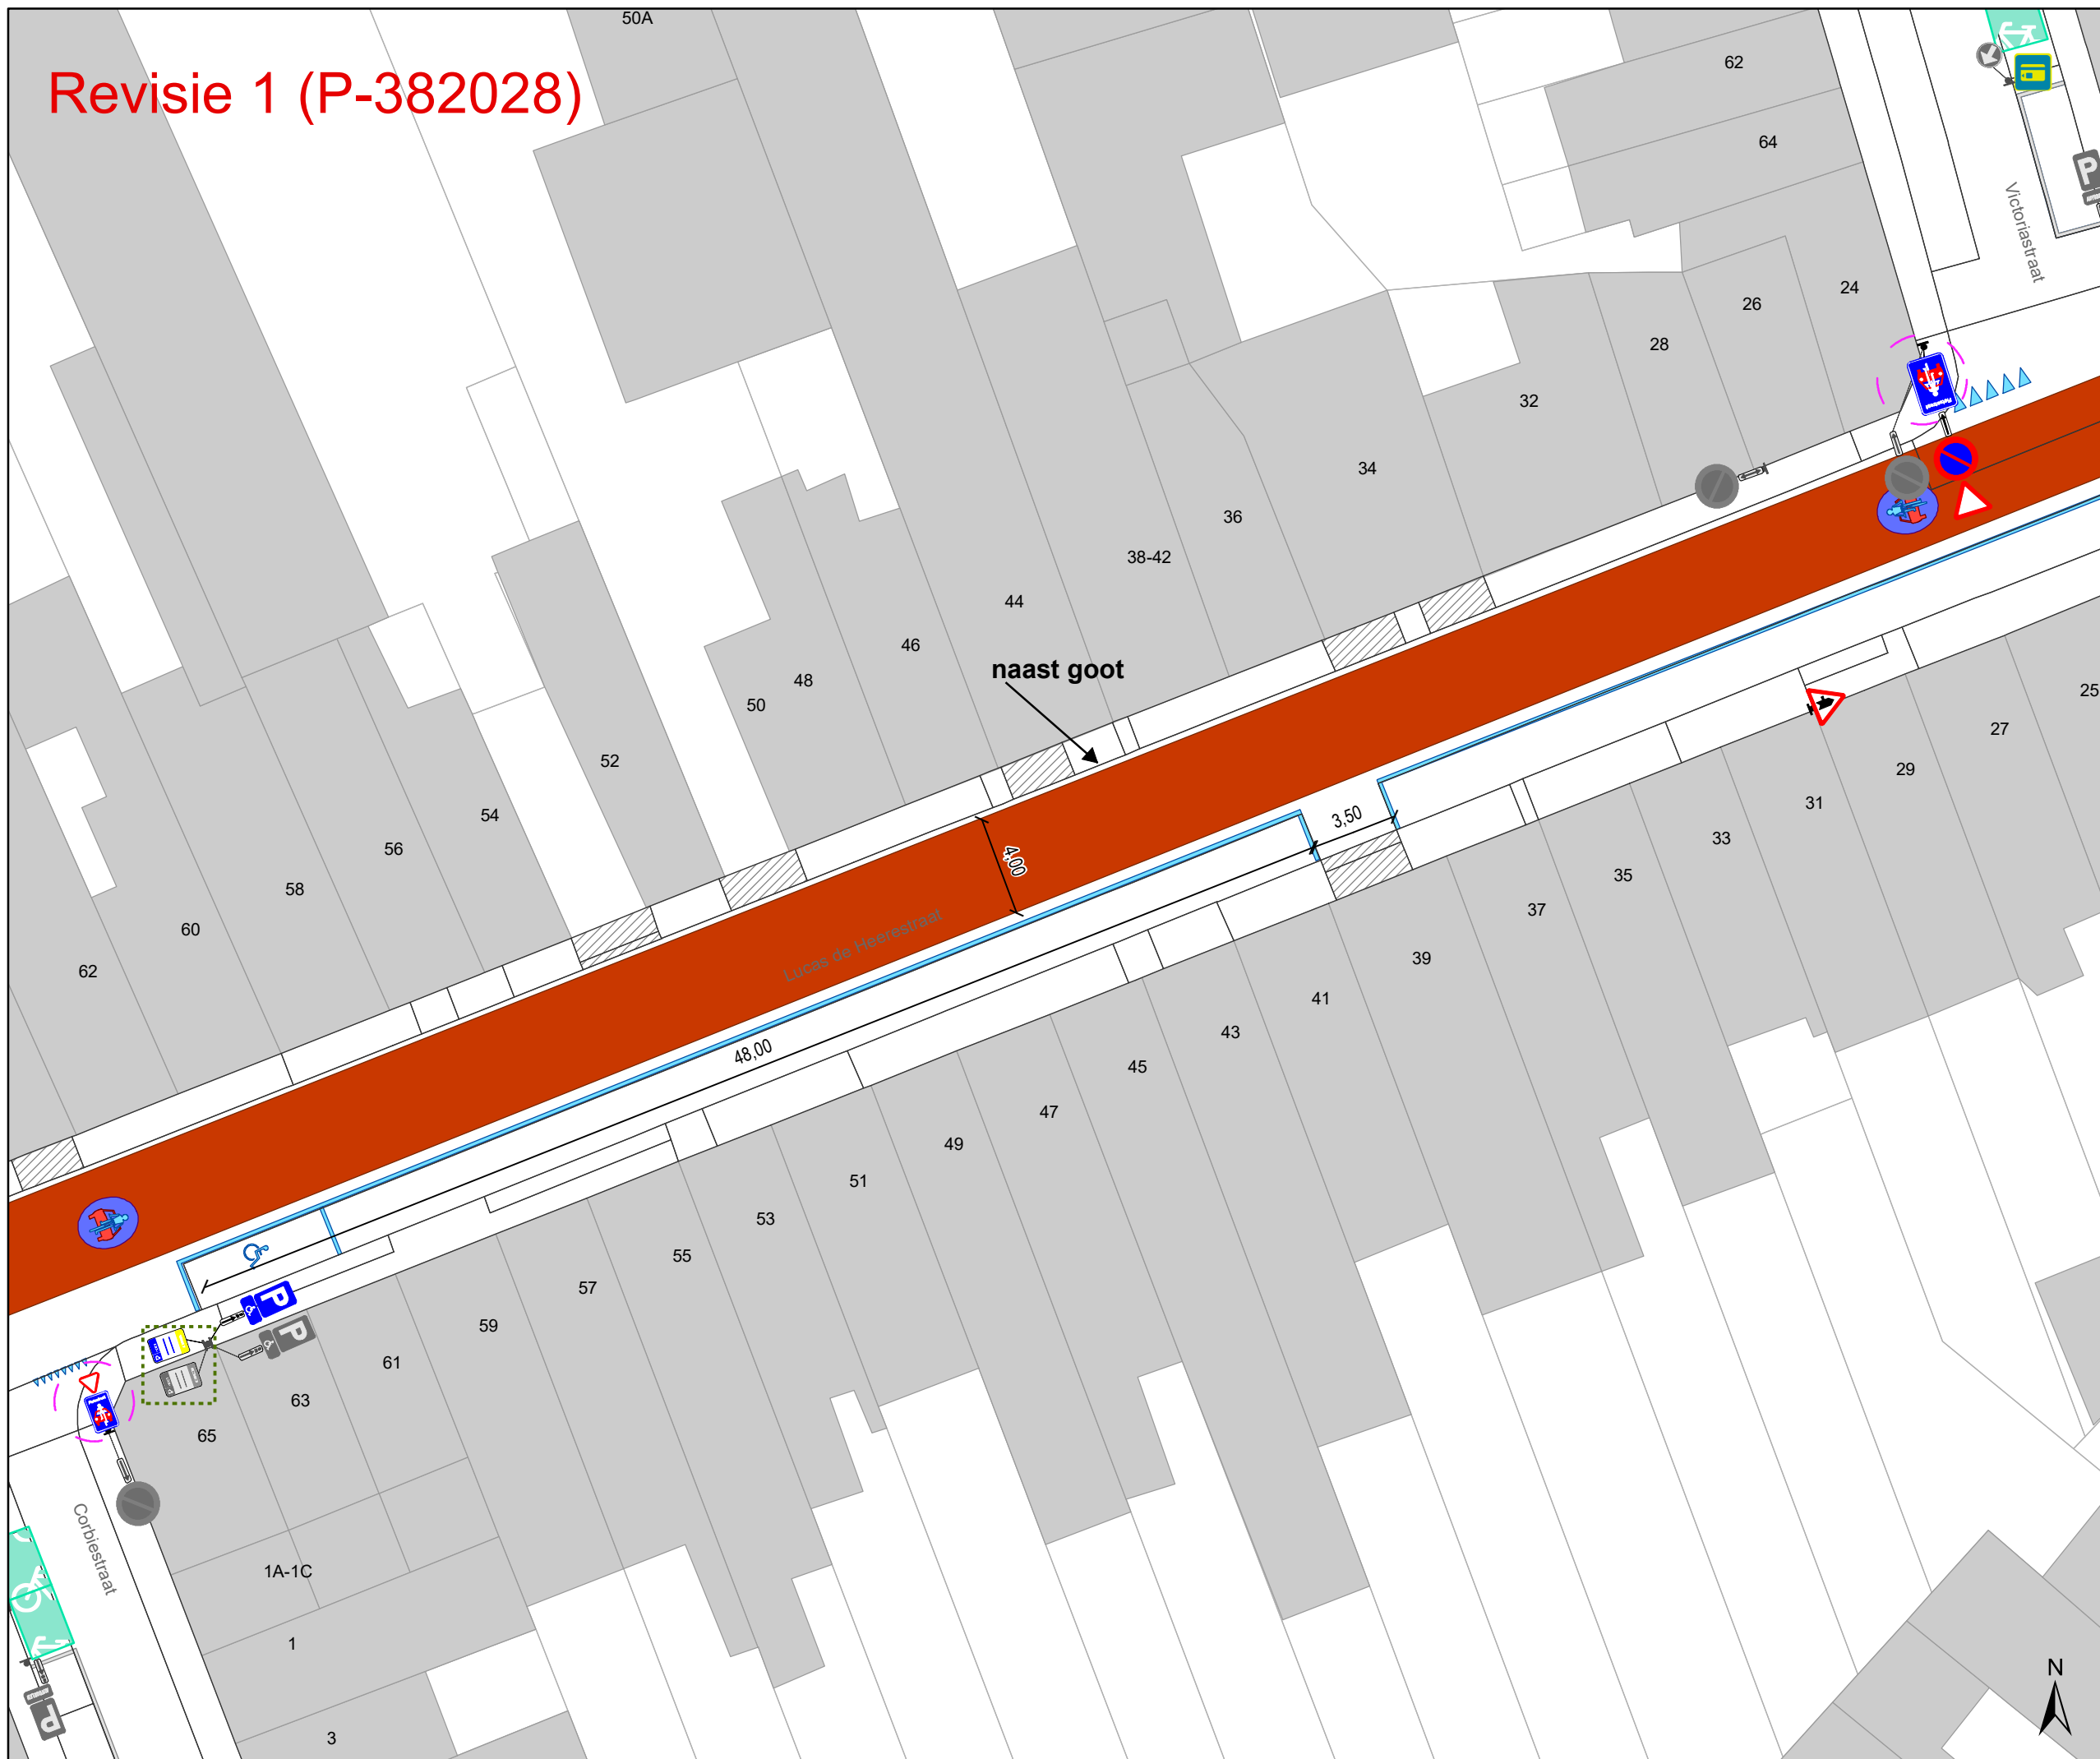

Legende


- Bestaande verkeersborden
- Geplande verkeersborden
- Te verwijderen verkeersborden

- Bestaande wegmarkeringen
- Geplande wegmarkeringen
- Te verwijderen wegmarkeringen

- Revisie elementen

Overige

- Ander gepland dossier (in voorbereiding bij MOBBED)
- Bestaand paaltje
- Bestaande fietsenstalling
- Geplande fietsenstalling Deze horen NIET bij dit dossier

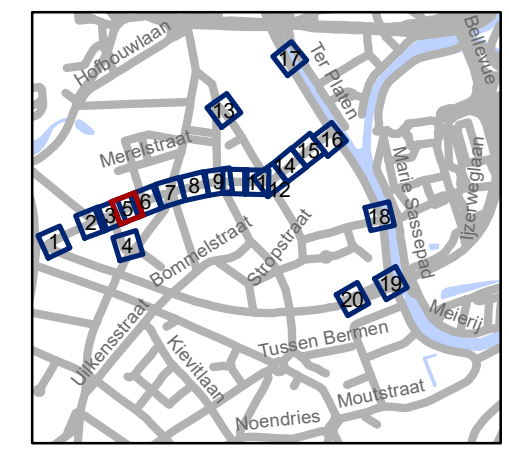


gent: Mobiliteitsbedrijf stad Gent
Verkeerstechnische taken

**Lentestraat
fietsstraat**


Dossiernummer P-224620

| DATUM | SCHAAL | PLAN | P FORMAAT |
|-----------|--------|------|-----------|
| 2/03/2023 | 1/250 | 5/20 | A3 |

Revisie 1 (P-382028)

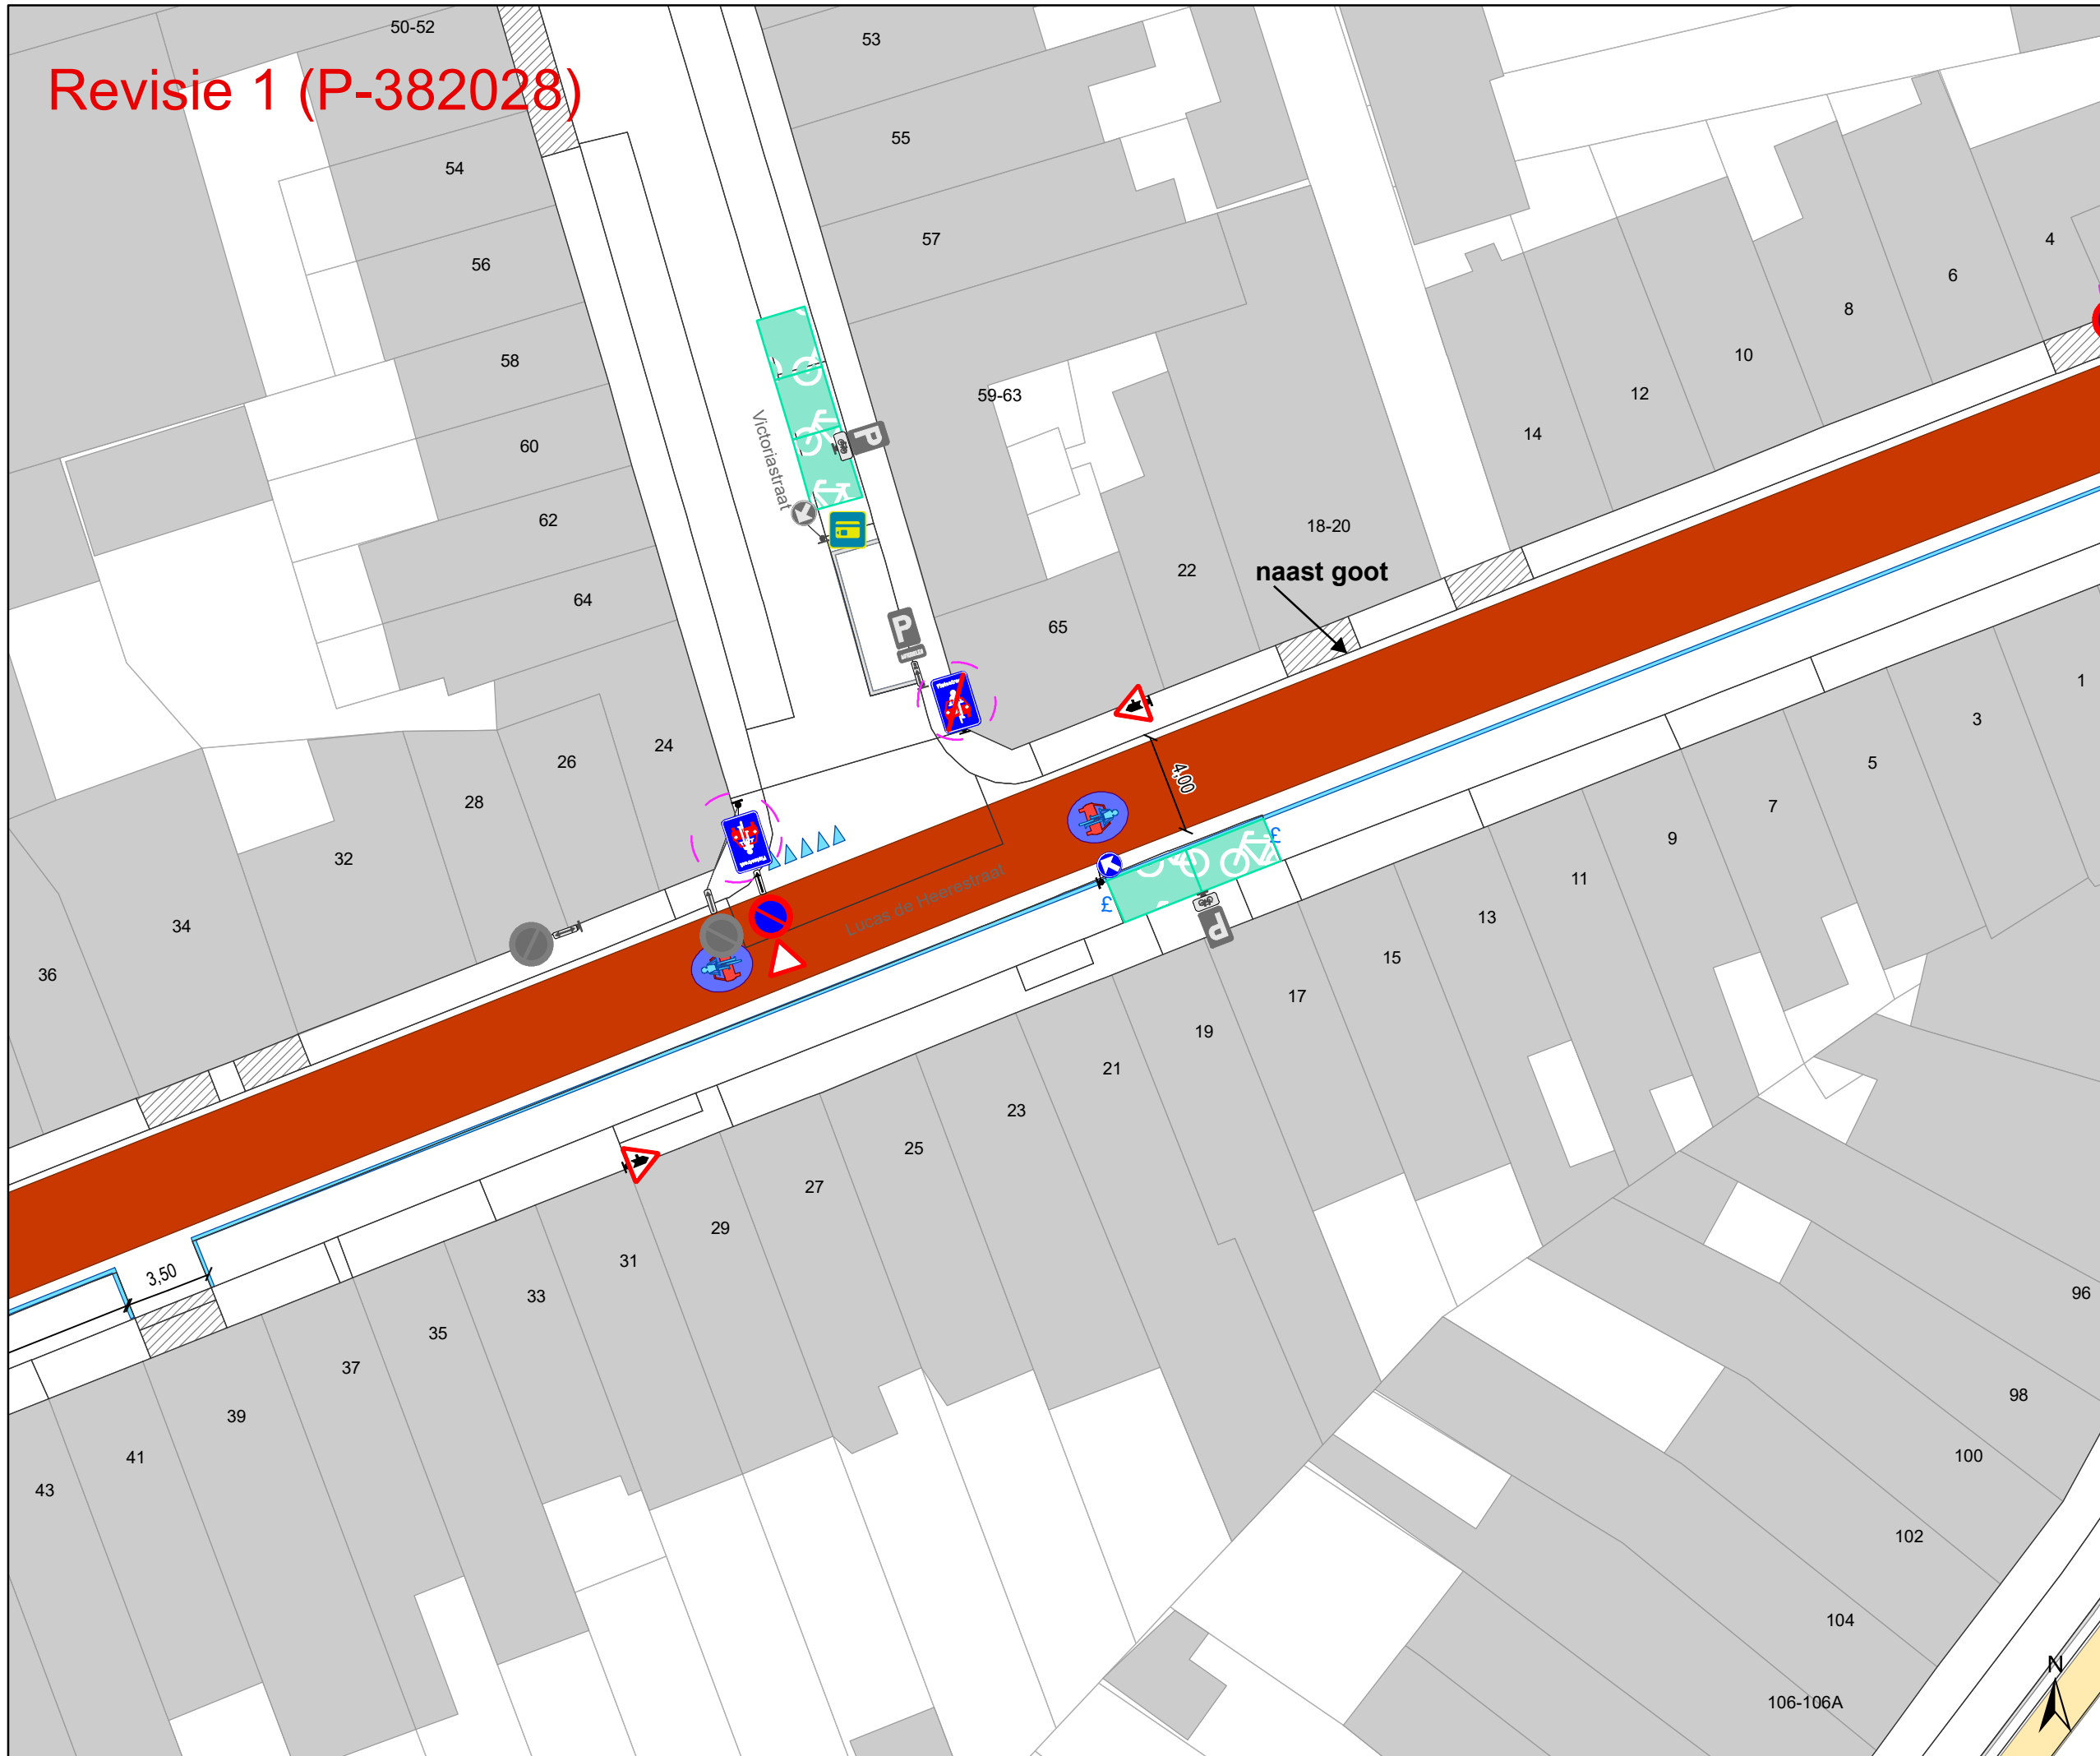

- ### Legende
- Bestaande verkeersborden
 - Geplande verkeersborden
 - Te verwijderen verkeersborden
 - Bestaande wegmarkeringen
 - Geplande wegmarkeringen
 - Te verwijderen wegmarkeringen
 - Revisie elementen
- ### Overige
- Ander gepland dossier (in voorbereiding bij MOBBED)
 - Bestaand paaltje
 - Bestaande fietsenstalling
 - Geplande fietsenstalling (Deze horen NIET bij dit dossier)

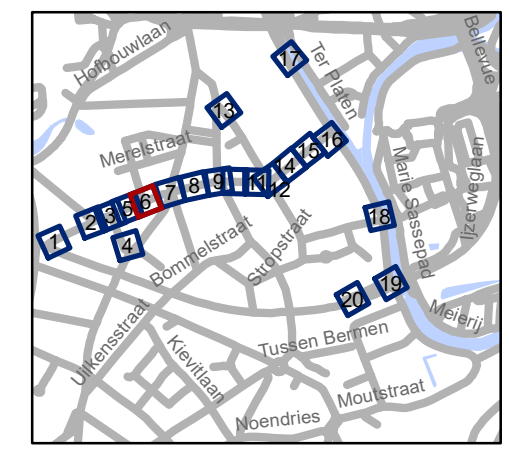

gent: Mobiliteitsbedrijf stad Gent
Verkeerstechnische taken


**Lentestraat
fietsstraat**

Dossiernummer P-224620

| DATUM | SCHAAL | PLAN | P FORMAAT |
|-----------|--------|------|-----------|
| 2/03/2023 | 1/250 | 6/20 | A3 |



Revisie 1 (P-382028)

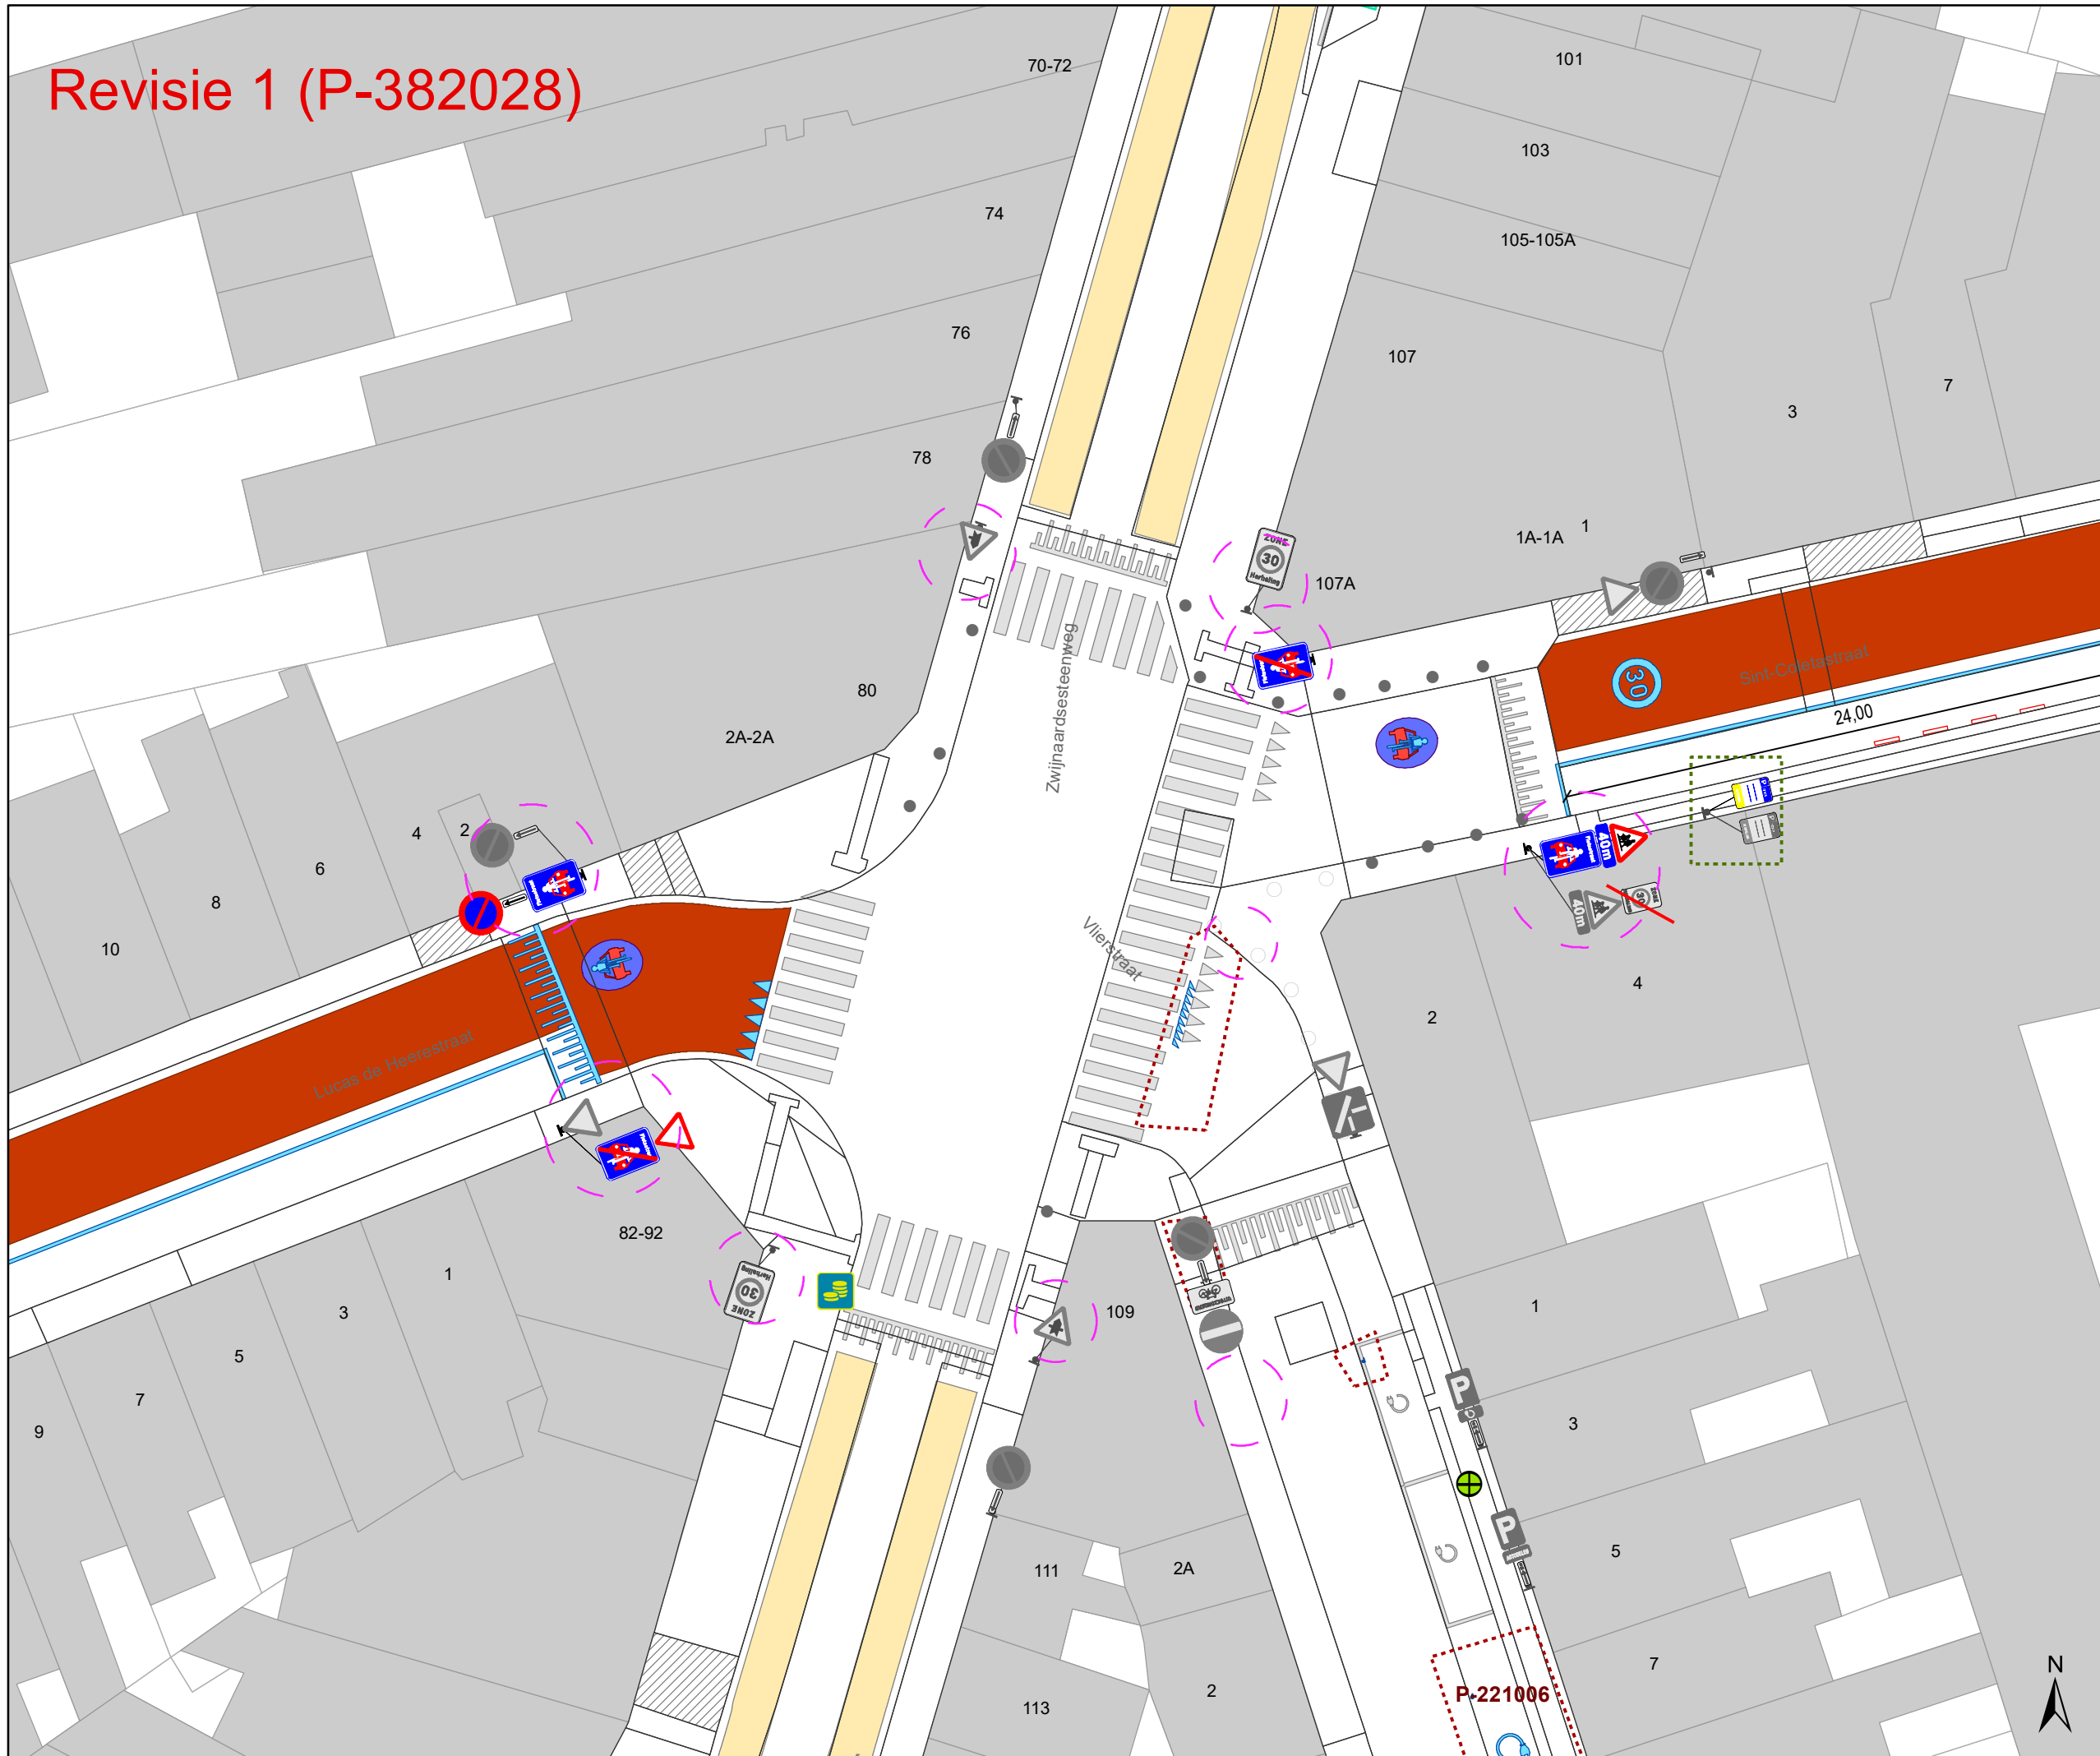


Legende

- Bestaande verkeersborden
- Geplande verkeersborden
- Te verwijderen verkeersborden
- Bestaande wegmarkeringen
- Geplande wegmarkeringen
- Te verwijderen wegmarkeringen
- Revisie elementen

Overige

- Ander gepland dossier (in voorbereiding bij MOBBED)
- Bestaand paaltje
- Bestaande fietsenstalling
- Geplande fietsenstalling (Deze horen NIET bij dit dossier)

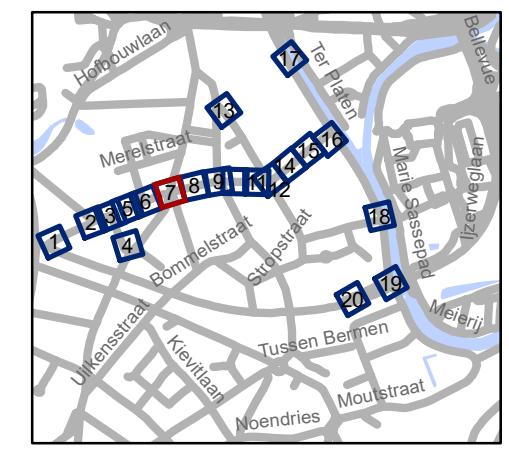


gent: Mobiliteitsbedrijf stad Gent
Verkeerstechnische taken

Lentestraat fietsstraat

Dossiernummer P-224620


| DATUM | SCHAAL | PLAN | P.FORMAAT |
|-----------|--------|------|-----------|
| 2/03/2023 | 1/250 | 7/20 | A3 |

Revisie 1 (P-382028)

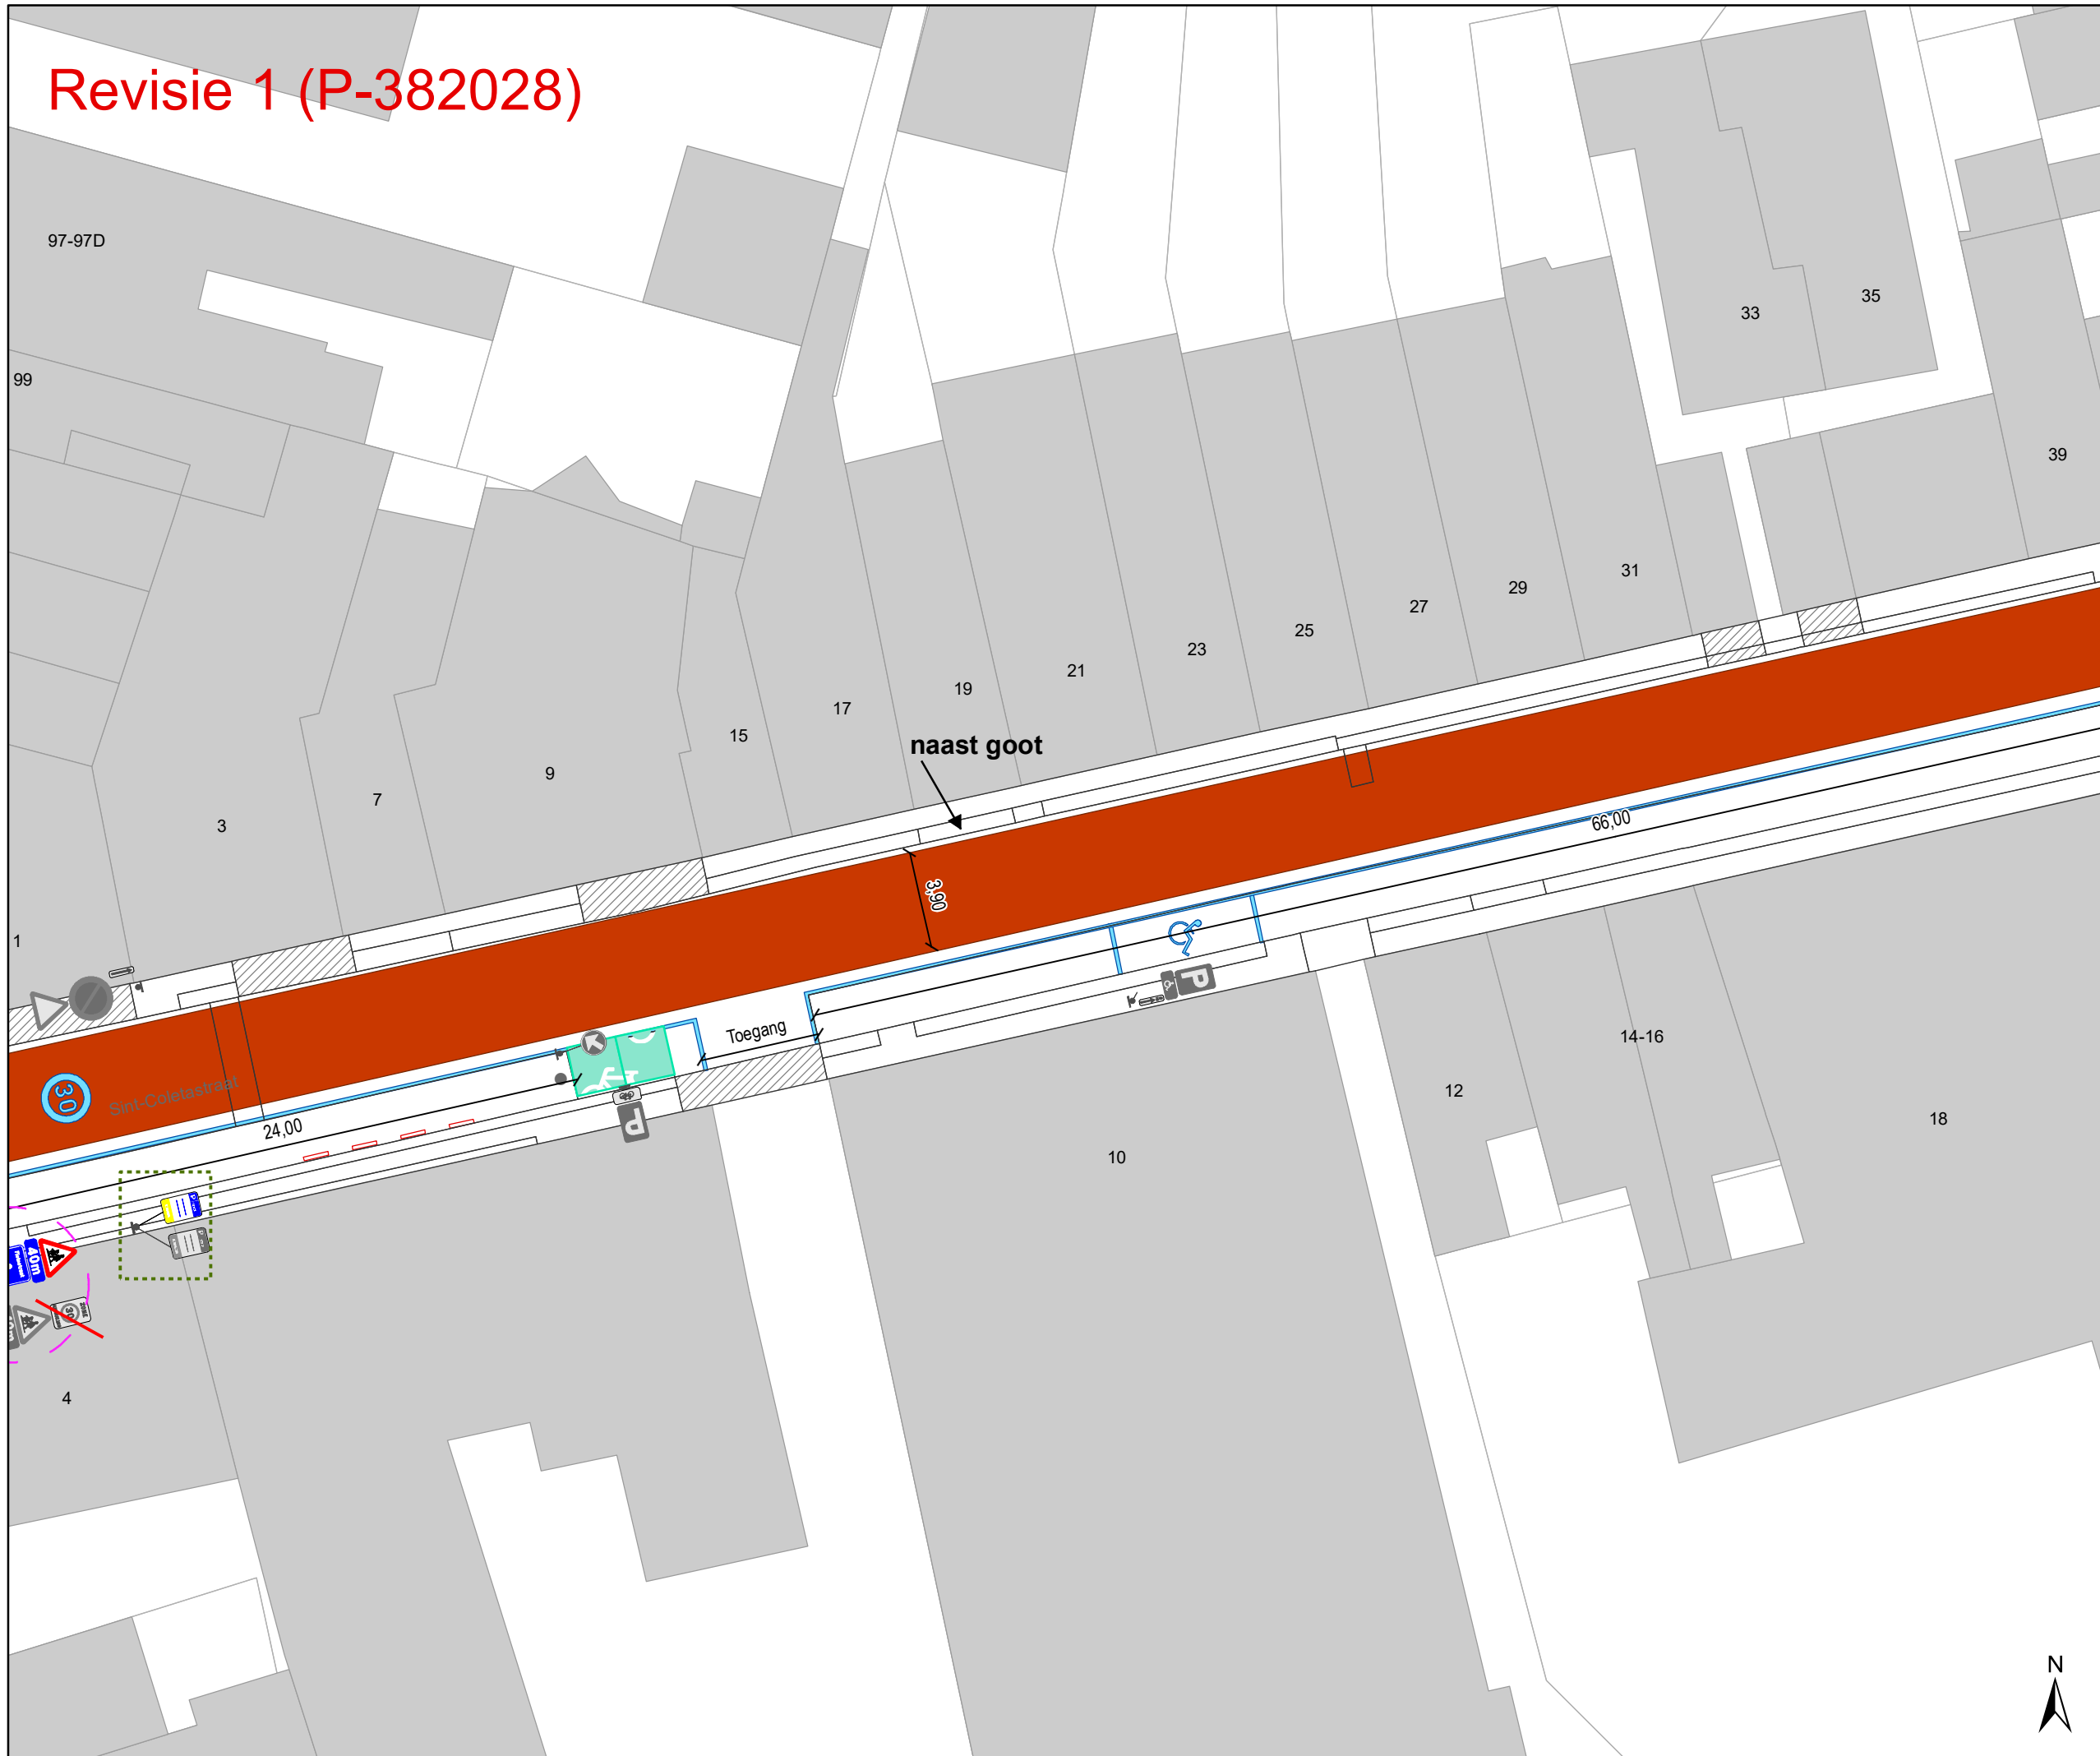

- ### Legende
- Bestaande verkeersborden
 - Geplande verkeersborden
 - Te verwijderen verkeersborden
 - Bestaande wegmarkeringen
 - Geplande wegmarkeringen
 - Te verwijderen wegmarkeringen

- Revisie elementen
- ### Overige
- Ander gepland dossier (in voorbereiding bij MOBBED)
 - Bestaand paaltje
 - Bestaande fietsenstalling
 - Geplande fietsenstalling (Deze horen NIET bij dit dossier)

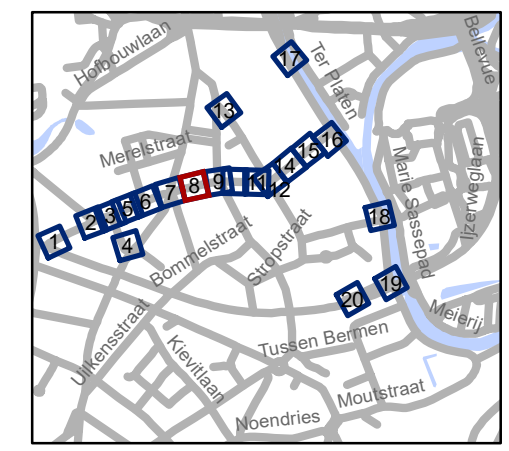

gent: Mobiliteitsbedrijf stad Gent
Verkeerstechnische taken


**Lentestraat
fietsstraat**

Dossiernummer P-224620


| DATUM | SCHAAL | PLAN | P FORMAAT |
|-----------|--------|------|-----------|
| 2/03/2023 | 1/250 | 8/20 | A3 |



Revisie 1 (P-382028)

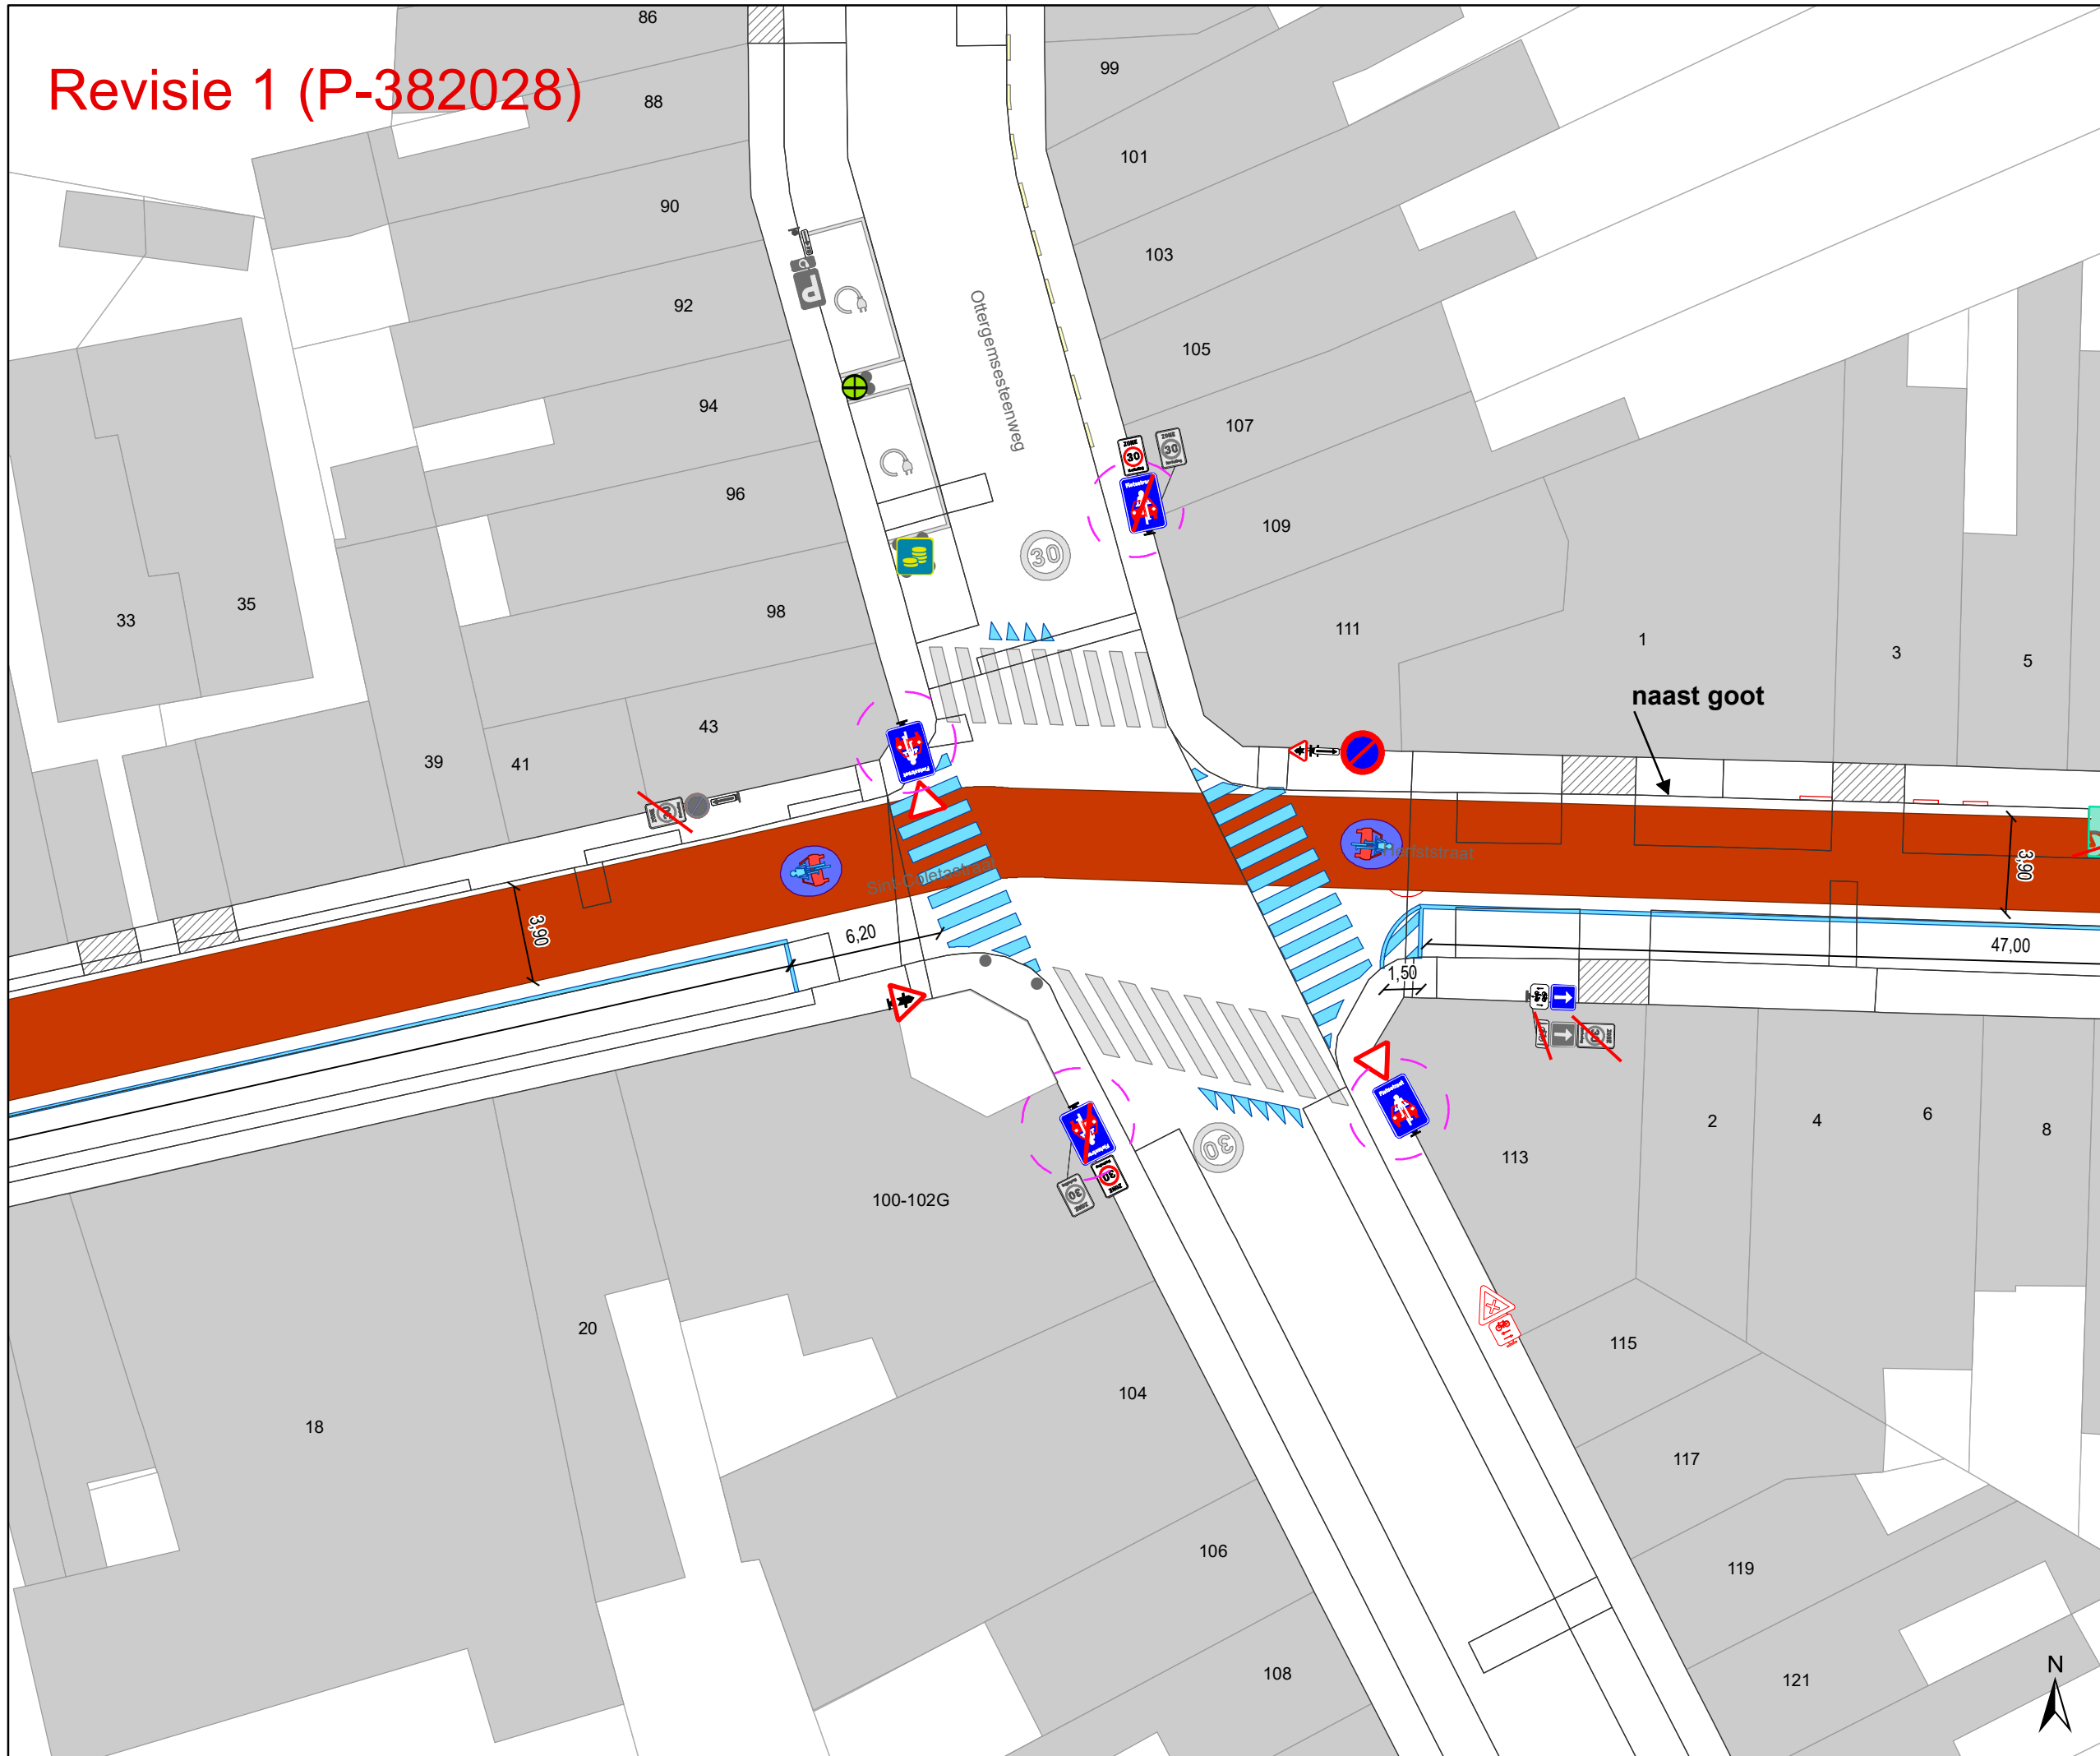

- ### Legende
- Bestaande verkeersborden
 - Geplande verkeersborden
 - Te verwijderen verkeersborden
 - Bestaande wegmarkeringen
 - Geplande wegmarkeringen
 - Te verwijderen wegmarkeringen
 - Revisie elementen
- ### Overige
- Ander gepland dossier (in voorbereiding bij MOBBED)
 - Bestaand paaltje
 - Bestaande fietsenstalling
 - Geplande fietsenstalling (Deze horen NIET bij dit dossier)

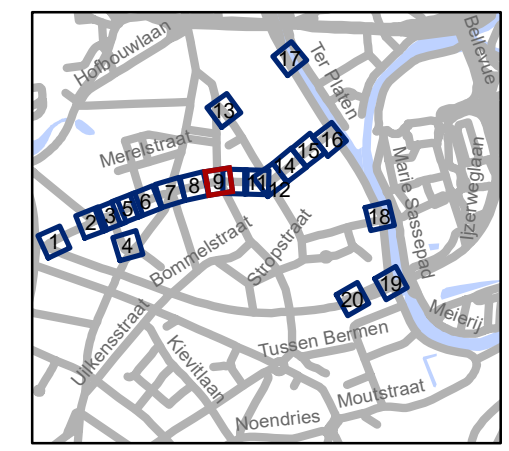


gent: Mobiliteitsbedrijf stad Gent
Verkeerstechnische taken

Lentestraat fietsstraat

Dossiernummer P-224620

| DATUM | SCHAAL | PLAN | P FORMAAT |
|-----------|--------|------|-----------|
| 2/03/2023 | 1/250 | 9/20 | A3 |

Revisie 1 (P-382028)

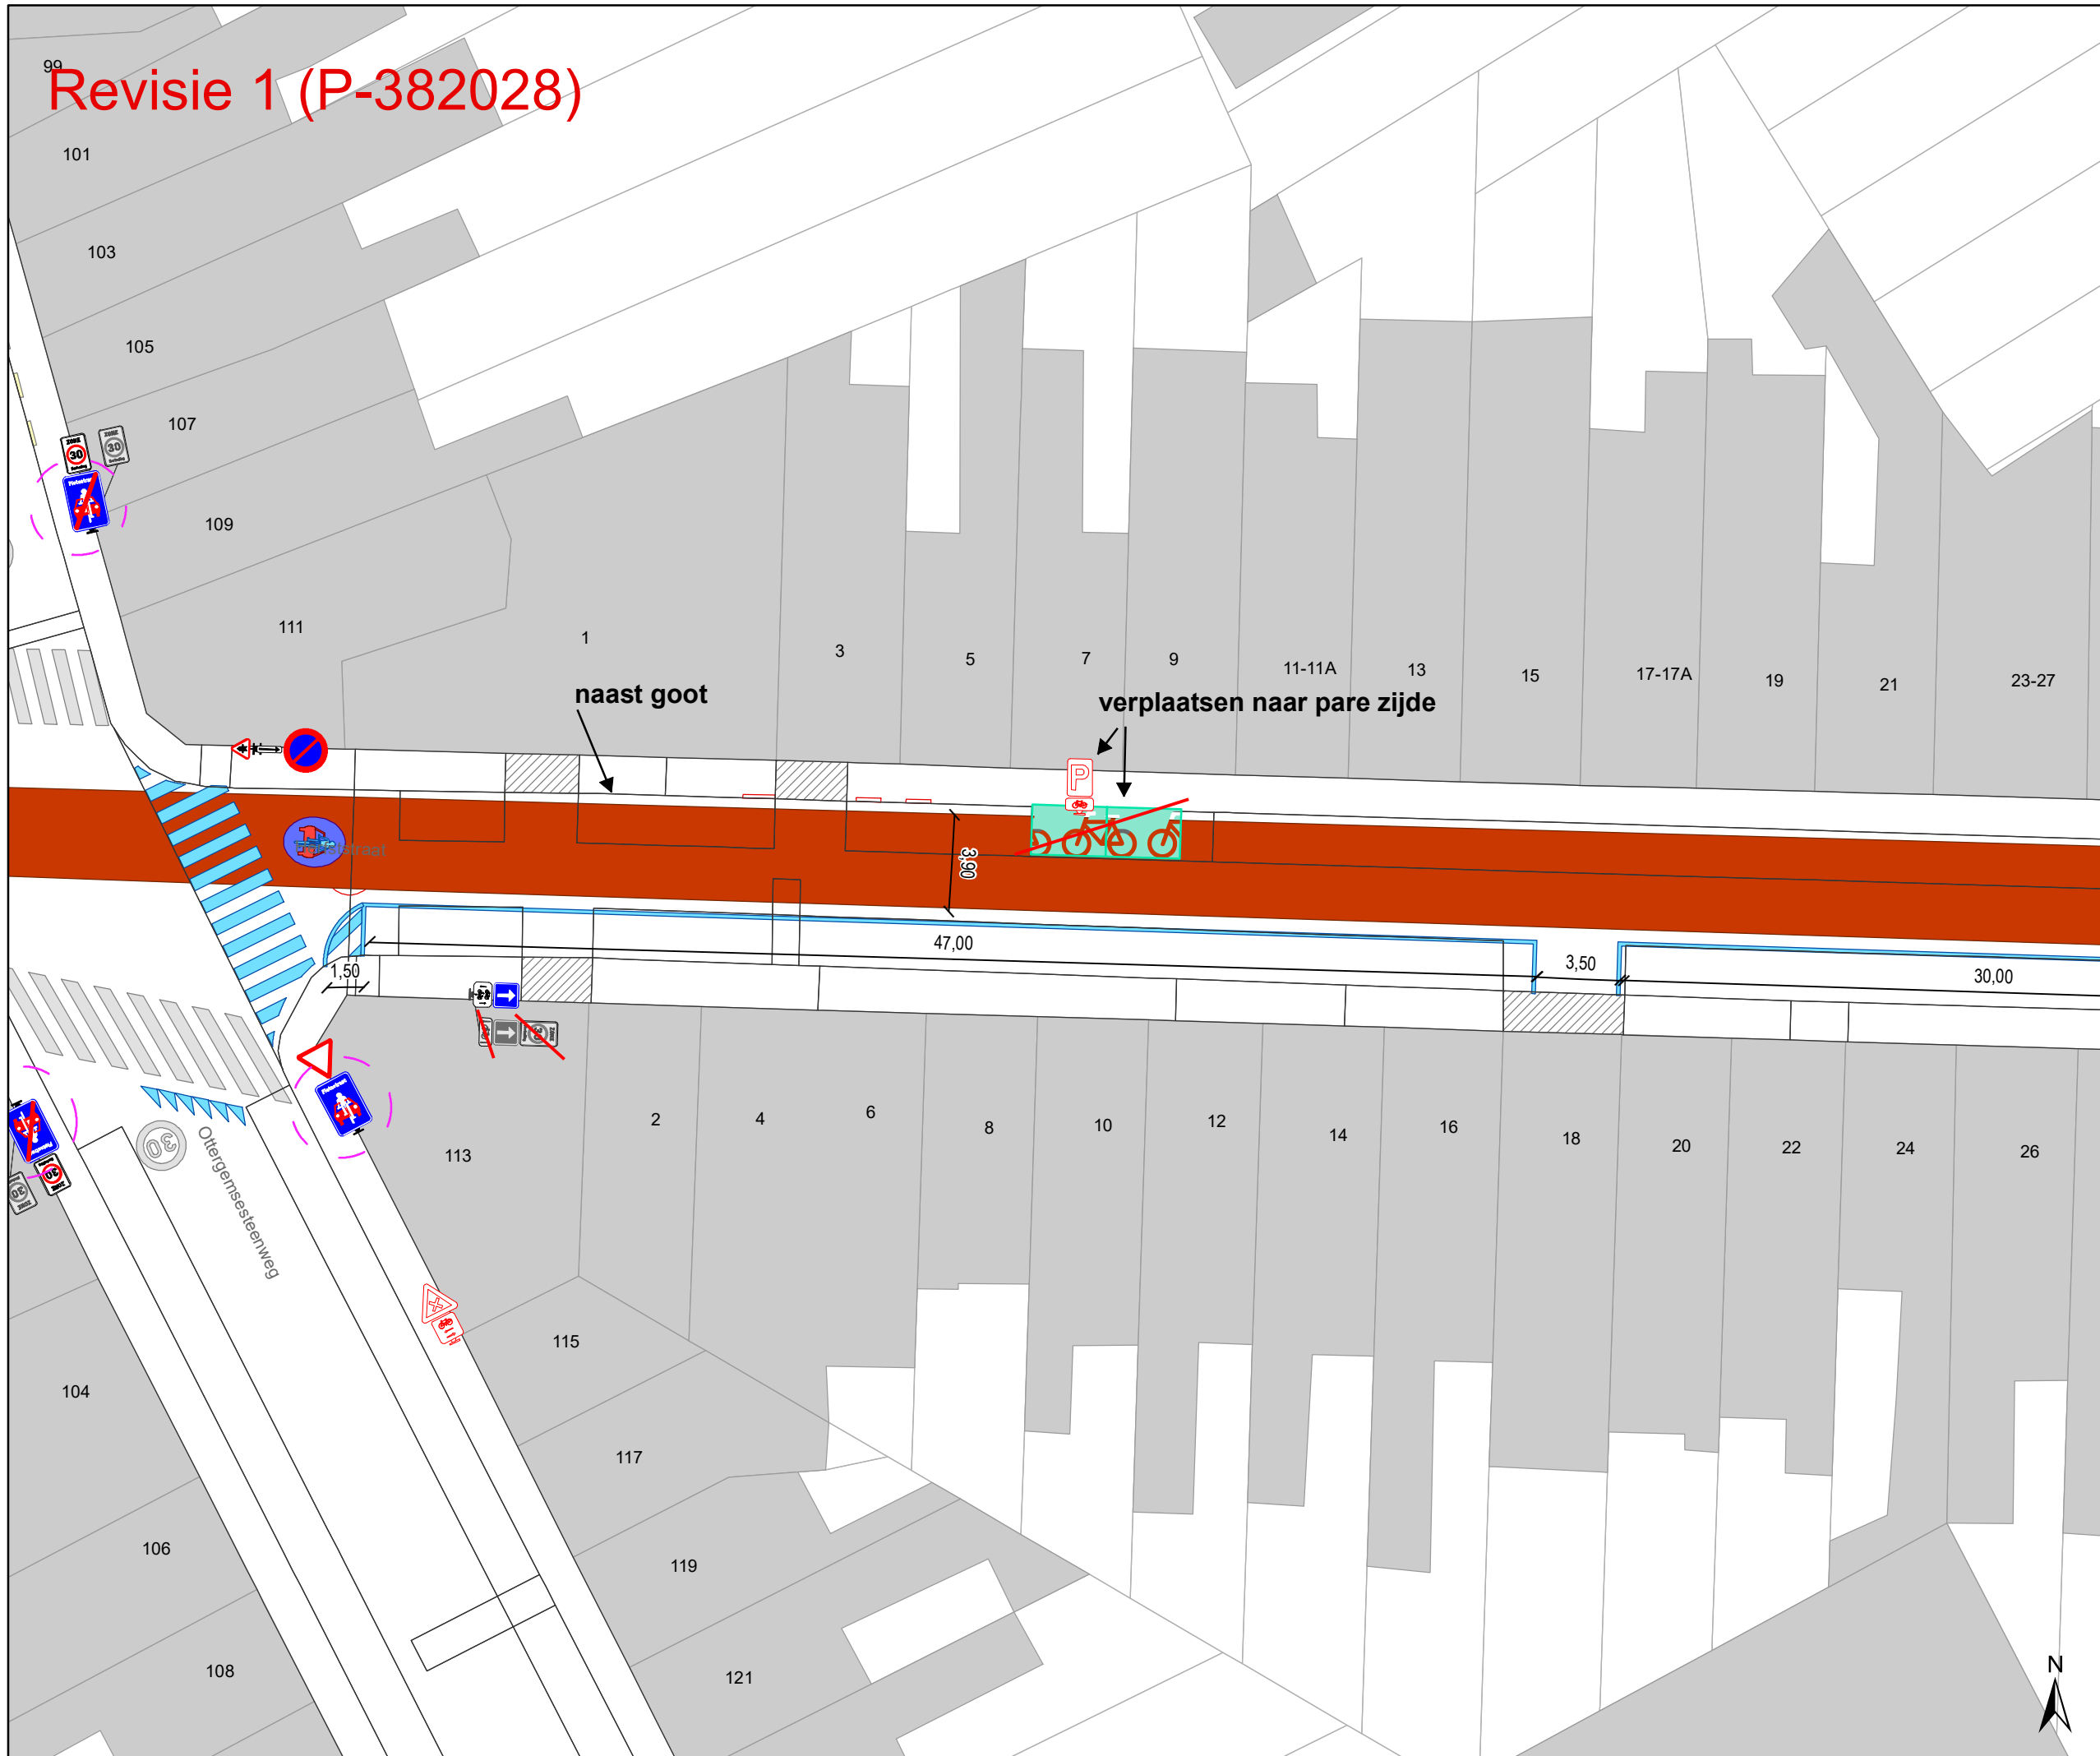


- ### Legende
- Bestaande verkeersborden
 - Geplande verkeersborden
 - Te verwijderen verkeersborden

- Bestaande wegmarkeringen
- Geplande wegmarkeringen
- Te verwijderen wegmarkeringen

- Revisie elementen

- ### Overige
- Ander gepland dossier (in voorbereiding bij MOBBED)
 - Bestaand paaltje
 - Bestaande fietsenstalling
 - Geplande fietsenstalling (Deze horen NIET bij dit dossier)

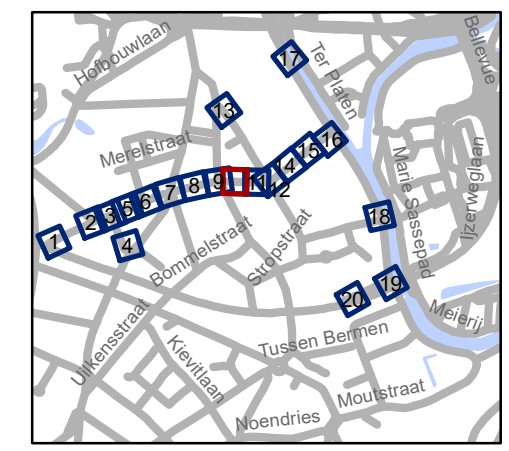


gent: Mobiliteitsbedrijf stad Gent
Verkeerstechnische taken

**Lentestraat
fietsstraat**


Dossiernummer P-224620

| DATUM | SCHAAL | PLAN | P FORMAAT |
|-----------|--------|-------|-----------|
| 2/03/2023 | 1/250 | 10/20 | A3 |

Revisie 1 (P-382028)

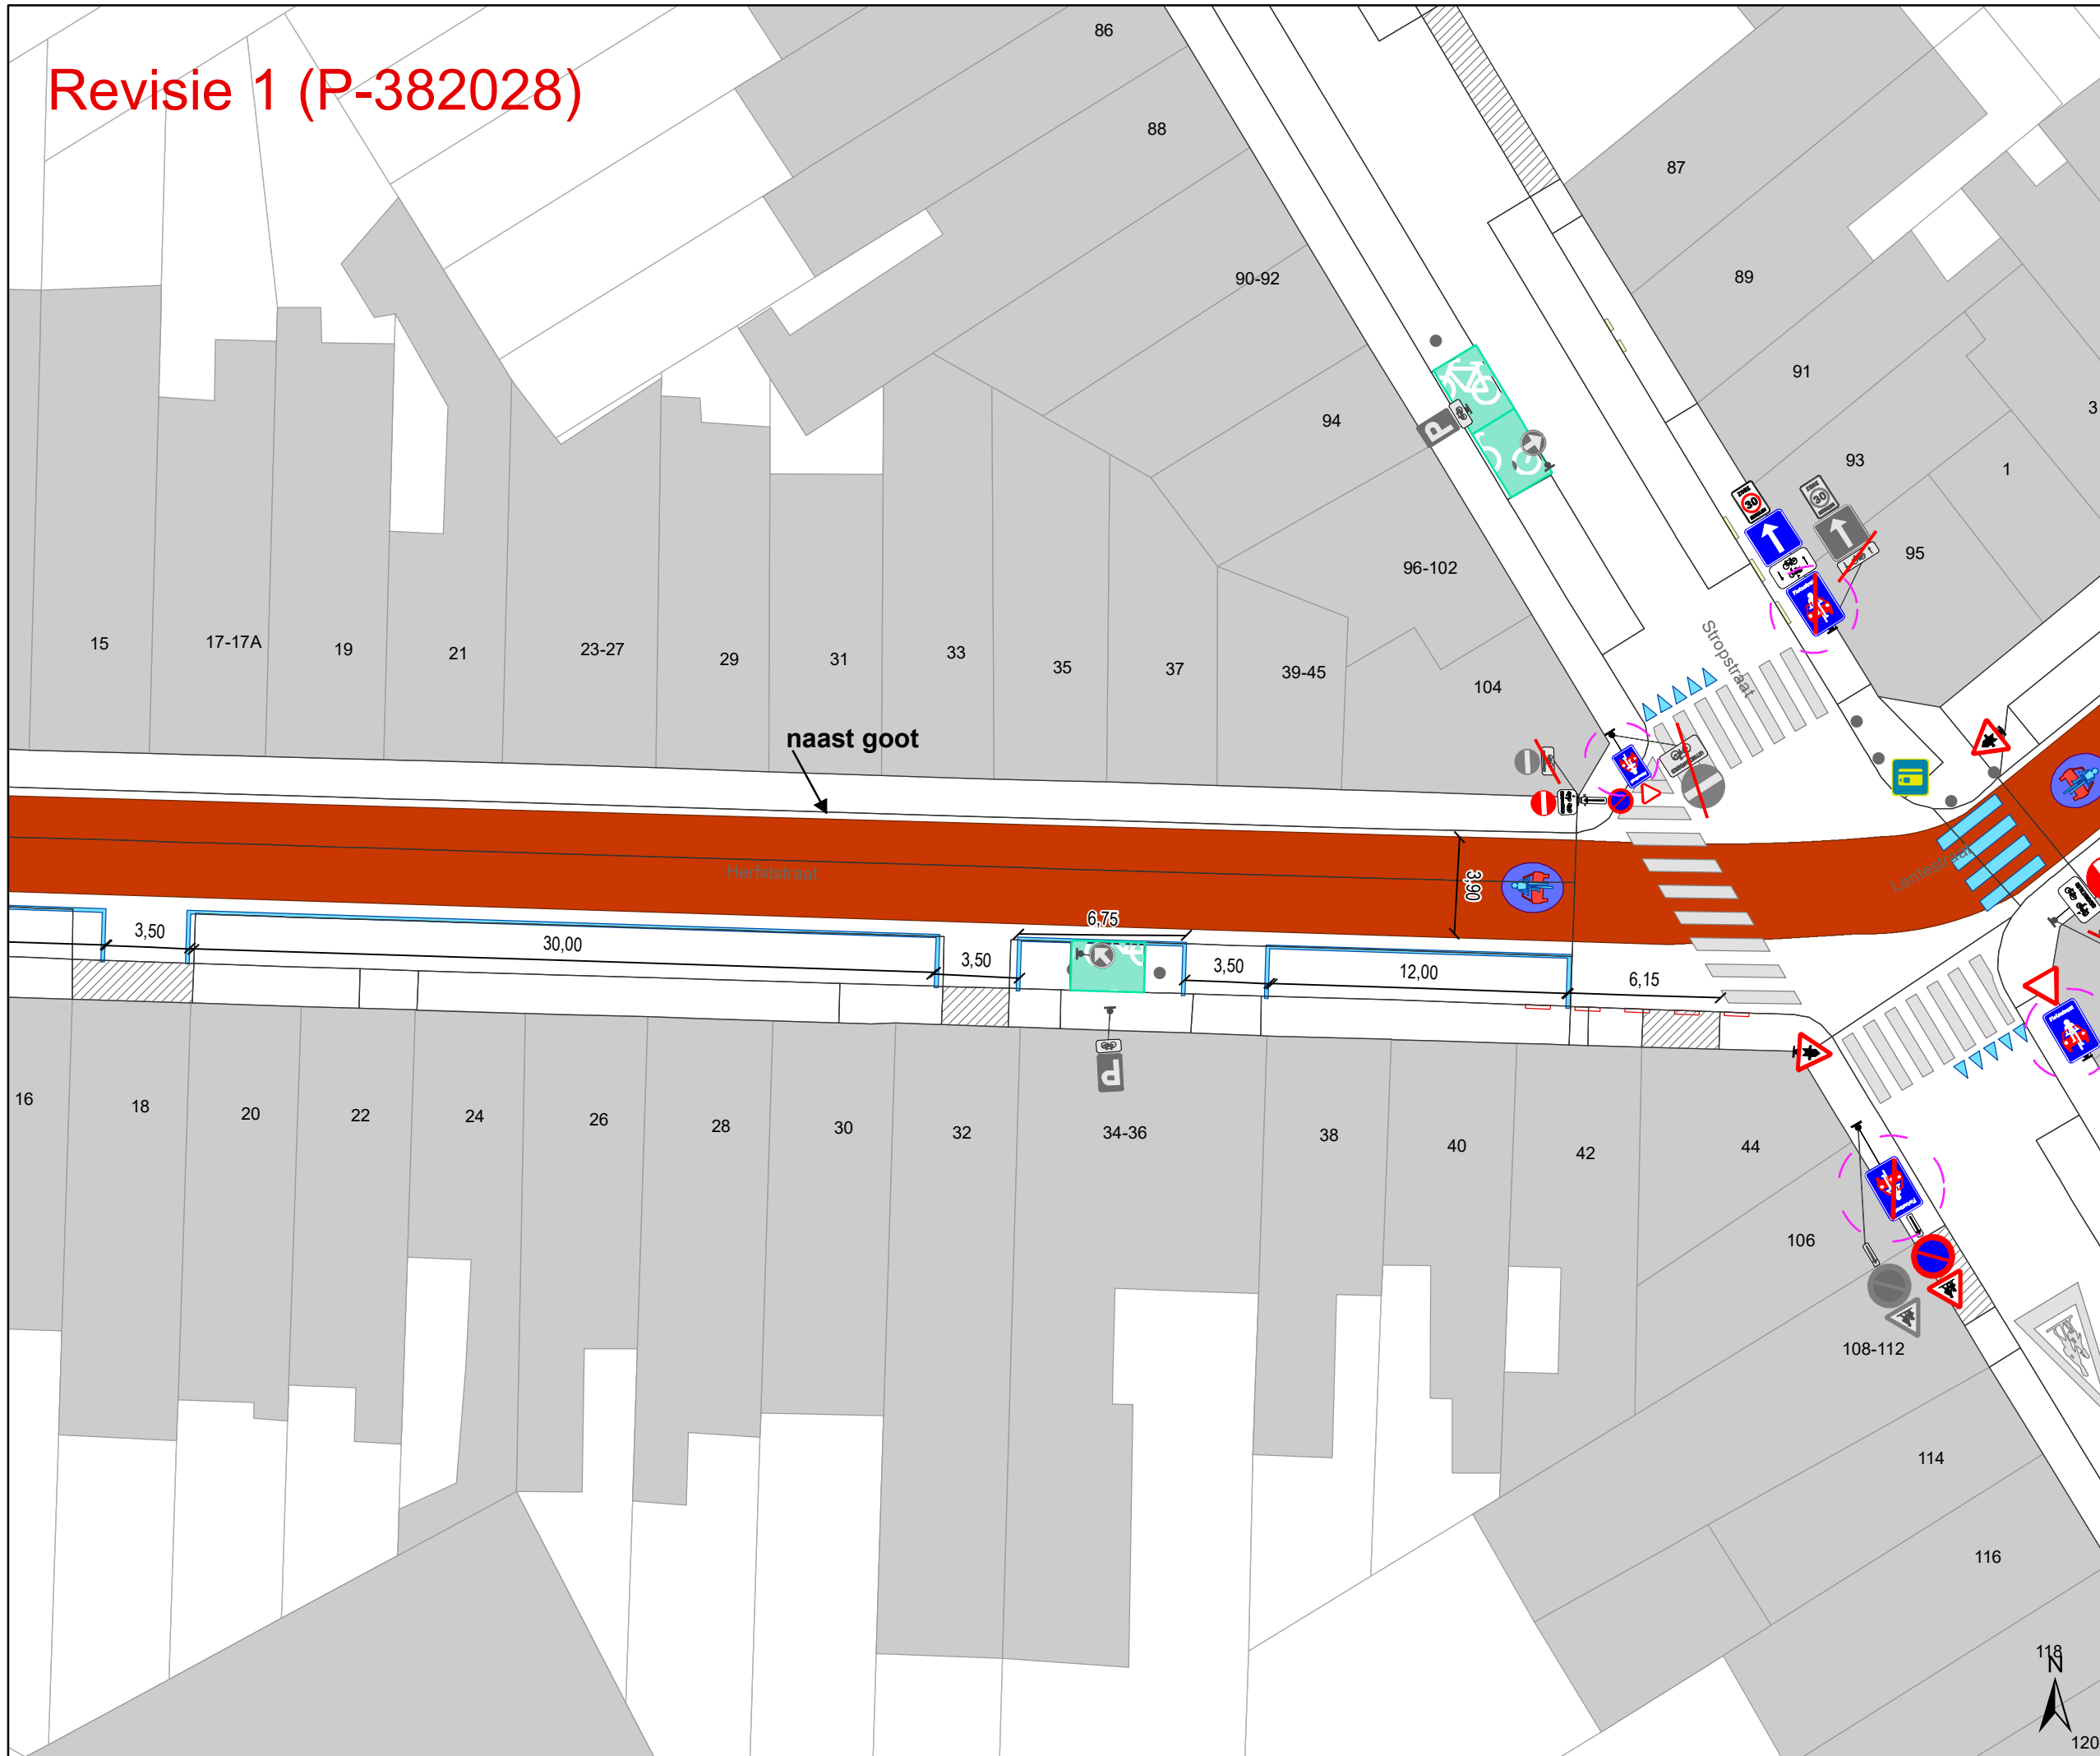

- ### Legende
- Bestaande verkeersborden
 - Geplande verkeersborden
 - Te verwijderen verkeersborden
 - Bestaande wegmarkeringen
 - Geplande wegmarkeringen
 - Te verwijderen wegmarkeringen
 - Revisie elementen
- ### Overige
- Ander gepland dossier (in voorbereiding bij MOBBED)
 - Bestaand paaltje
 - Bestaande fietsenstalling
 - Geplande fietsenstalling (Deze horen NIET bij dit dossier)

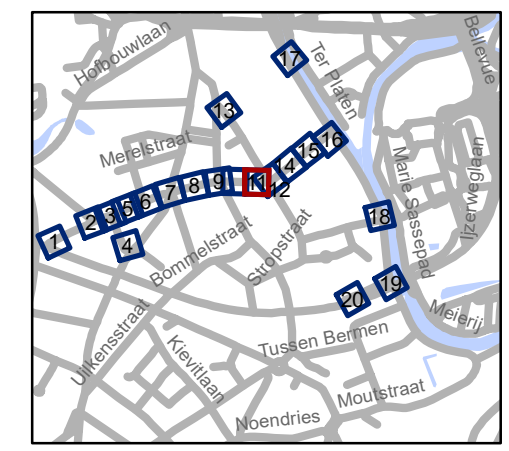


gent: Mobiliteitsbedrijf stad Gent
Verkeerstechnische taken

Lentestraat fietsstraat


Dossiernummer P-224620

| DATUM | SCHAAL | PLAN | P FORMAAT |
|-----------|--------|-------|-----------|
| 2/03/2023 | 1/250 | 11/20 | A3 |

Revisie 1 (P-382028)

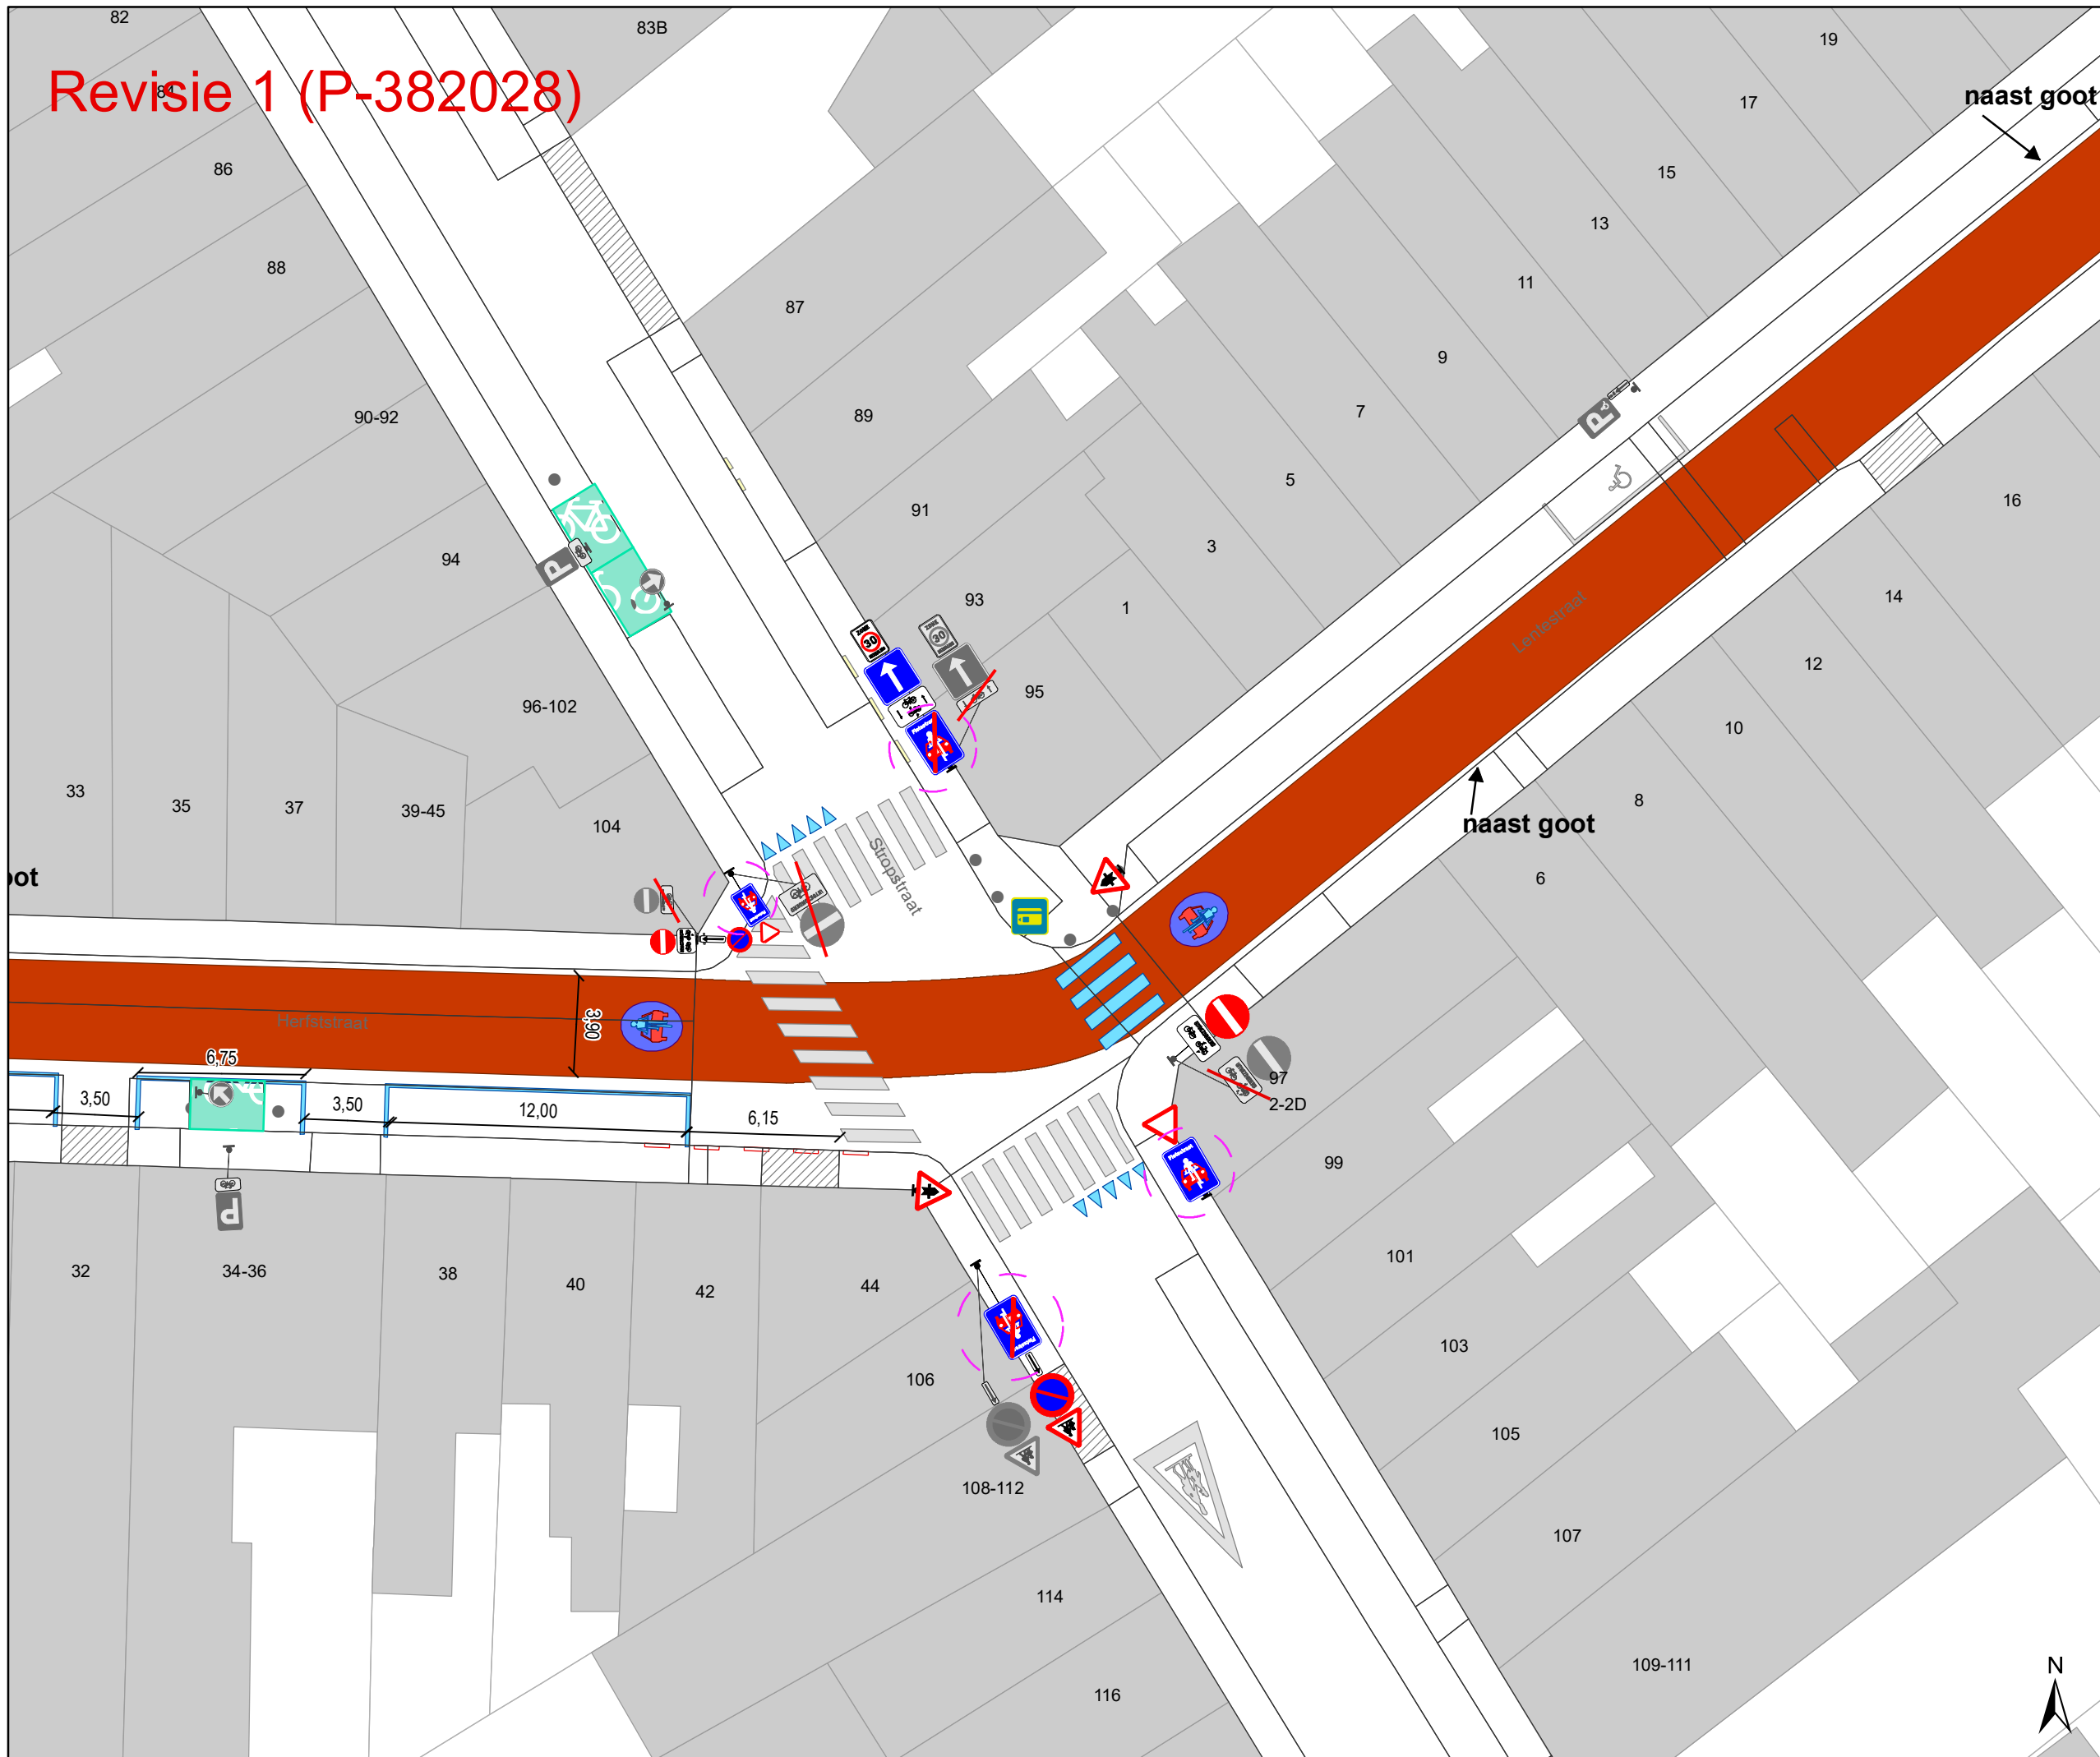

- ### Legende
- Bestaande verkeersborden
 - Geplande verkeersborden
 - Te verwijderen verkeersborden
 - Bestaande wegmarkeringen
 - Geplande wegmarkeringen
 - Te verwijderen wegmarkeringen
 - Revisie elementen
- ### Overige
- Ander gepland dossier (in voorbereiding bij MOBBED)
 - Bestaand paaltje
 - Bestaande fietsenstalling
 - Geplande fietsenstalling Deze horen NIET bij dit dossier

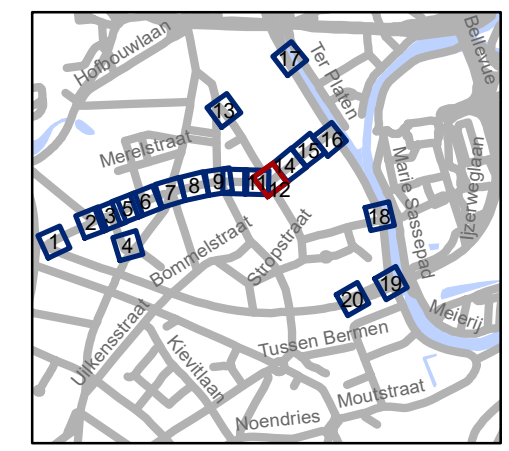

gent: Mobiliteitsbedrijf stad Gent
Verkeerstechnische taken

**Lentestraat
fietsstraat**

Dossiernummer P-224620

| DATUM | SCHAAL | PLAN | P FORMAAT |
|-----------|--------|-------|-----------|
| 2/03/2023 | 1/250 | 12/20 | A3 |







Revisie 1 (P-382028)




Legende

-  Bestaande verkeersborden
-  Geplande verkeersborden
-  Te verwijderen verkeersborden
-  Bestaande wegmarkeringen
-  Geplande wegmarkeringen
-  Te verwijderen wegmarkeringen
-  Revisie elementen

Overige

-  Ander gepland dossier (in voorbereiding bij MOBBD)
-  Bestaand paaltje
-  Bestaande fietsenstalling
-  Geplande fietsenstalling Deze horen NIET bij dit dossier

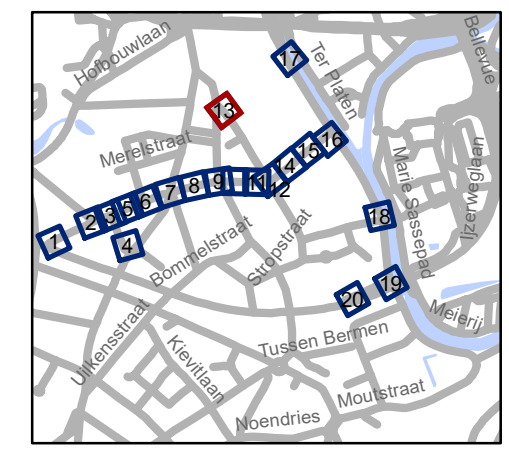


gent: Mobiliteitsbedrijf stad Gent
Verkeerstechnische taken

**Lentestraat
fietsstraat**

Dossiernummer P-224620

| DATUM | SCHAAL | PLAN | P FORMAAT |
|-----------|--------|-------|-----------|
| 2/03/2023 | 1/250 | 13/20 | A3 |

Revisie 1 (P-382028)

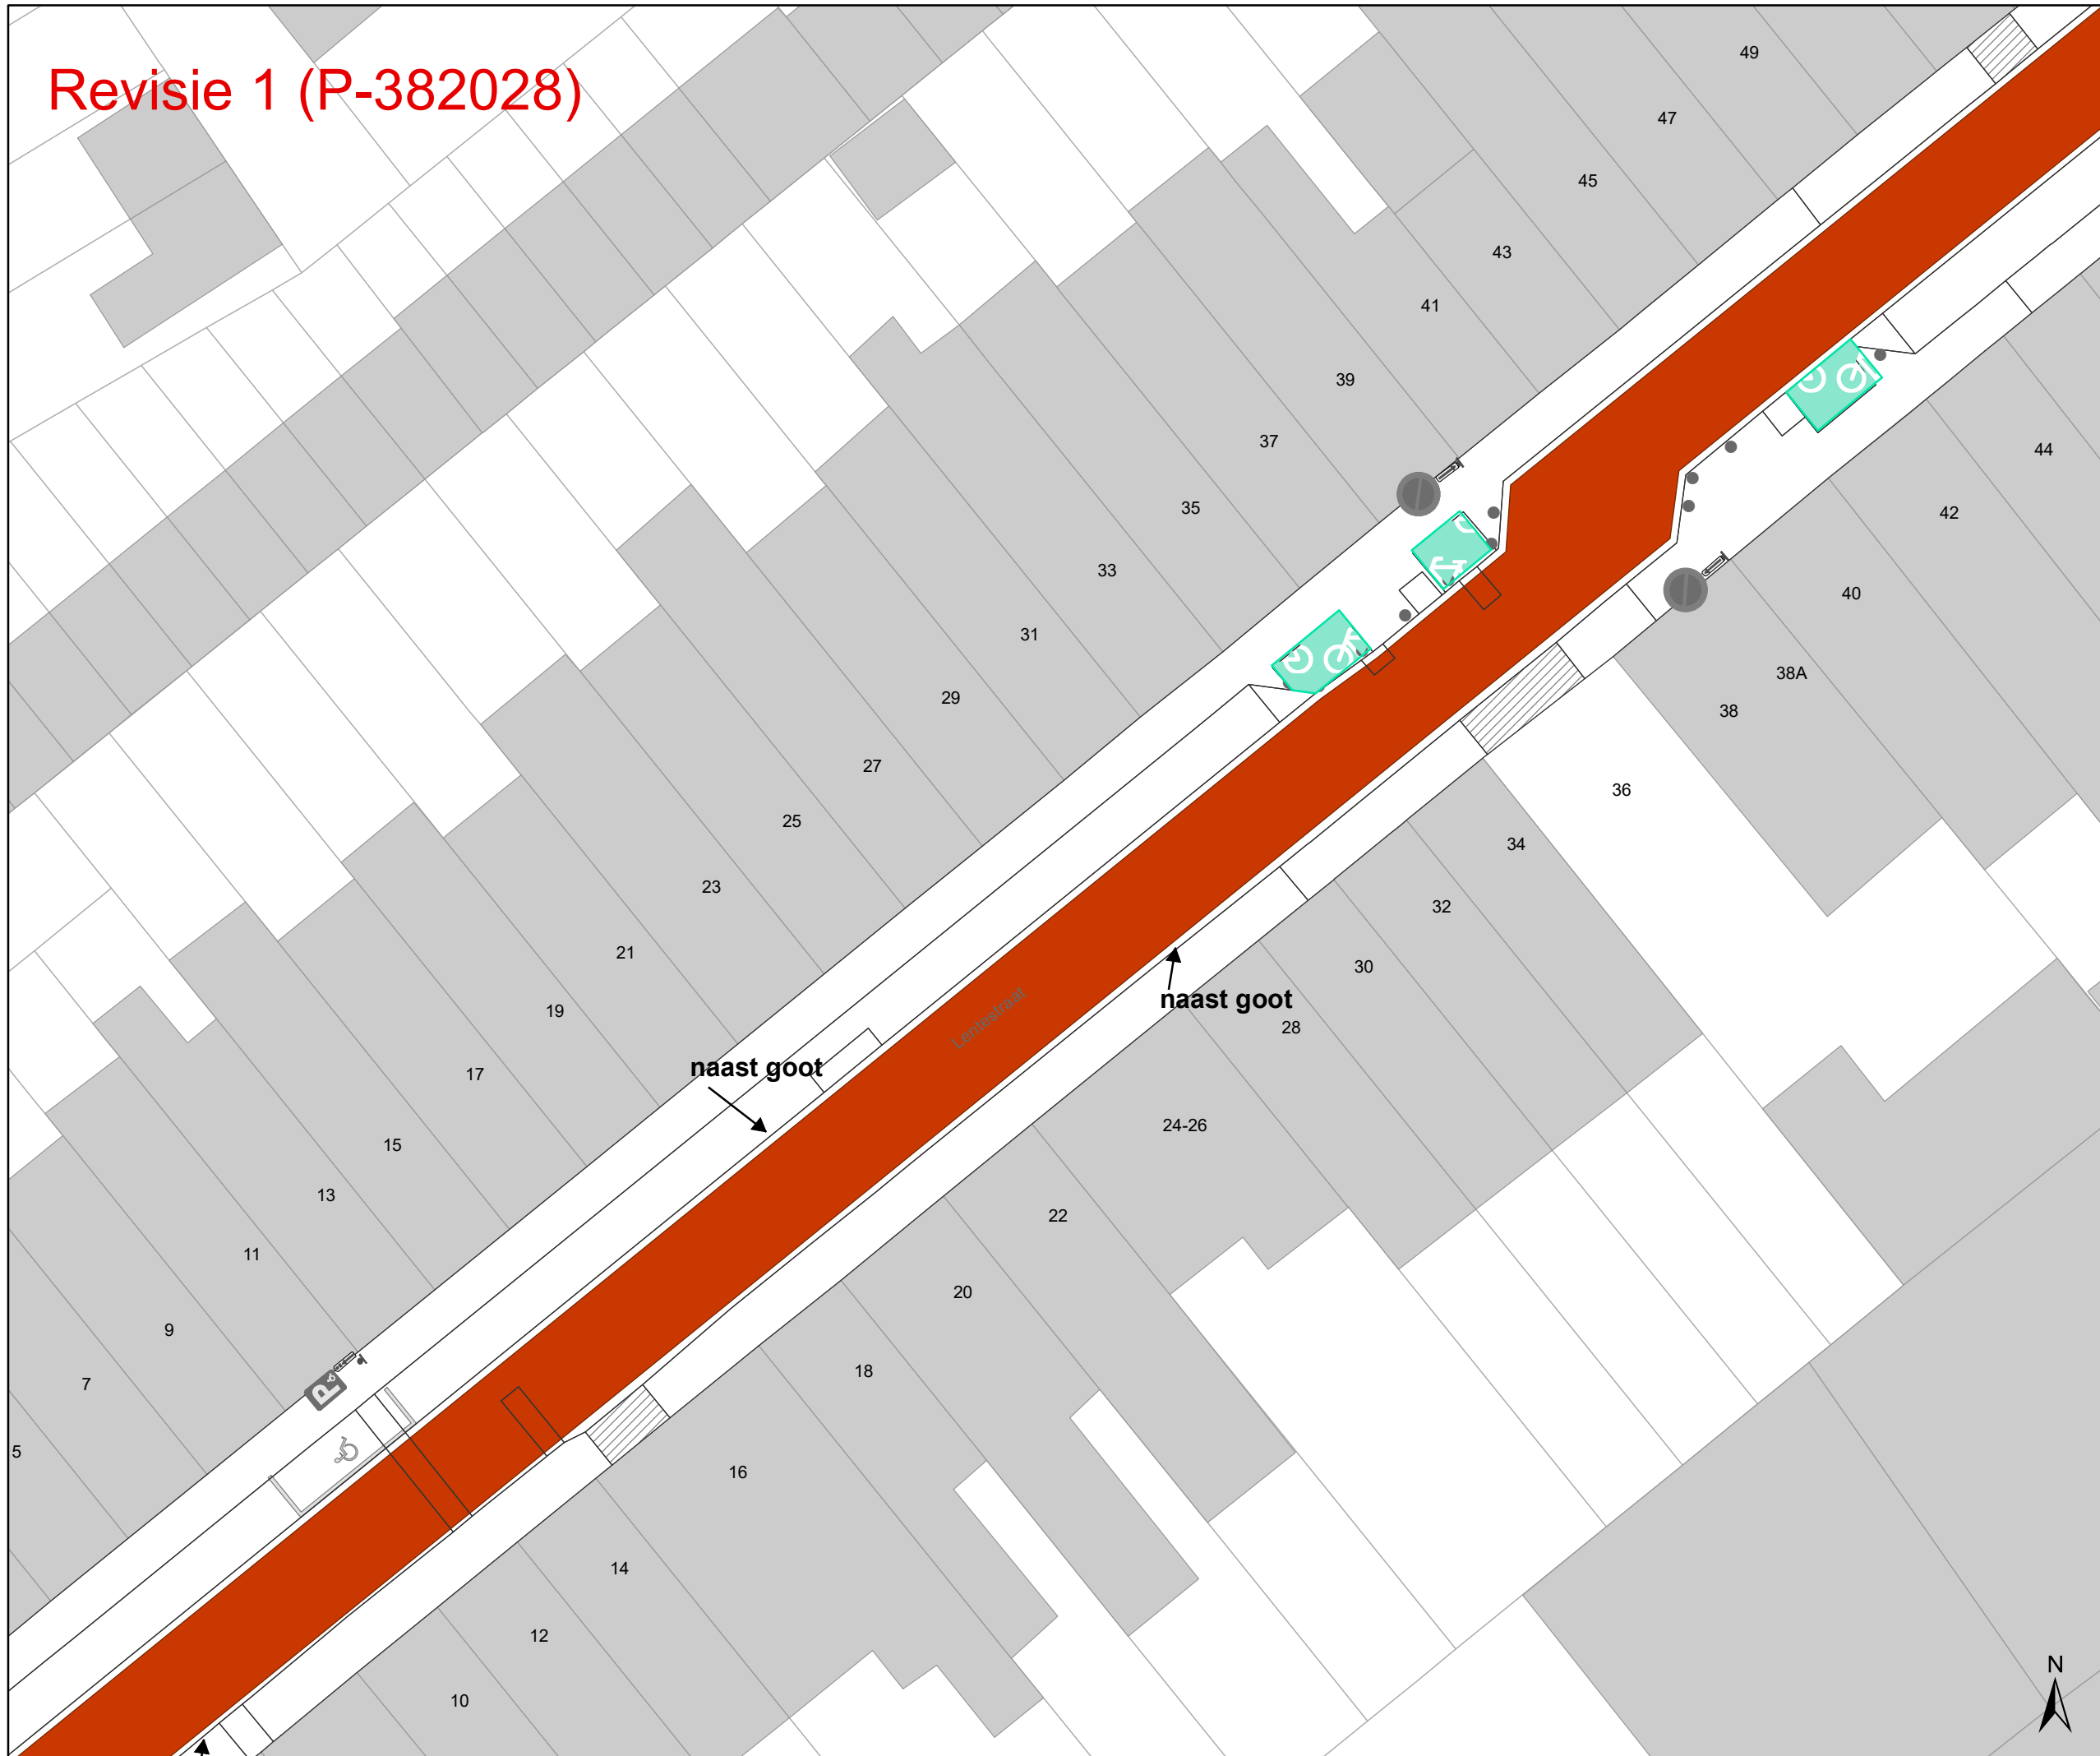


Legende

- Bestaande verkeersborden
- Geplande verkeersborden
- Te verwijderen verkeersborden
- Bestaande wegmarkeringen
- Geplande wegmarkeringen
- Te verwijderen wegmarkeringen
- Revisie elementen

Overige

- Ander gepland dossier (in voorbereiding bij MOBBED)
- Bestaand paaltje
- Bestaande fietsenstalling
- Geplande fietsenstalling Deze horen NIET bij dit dossier

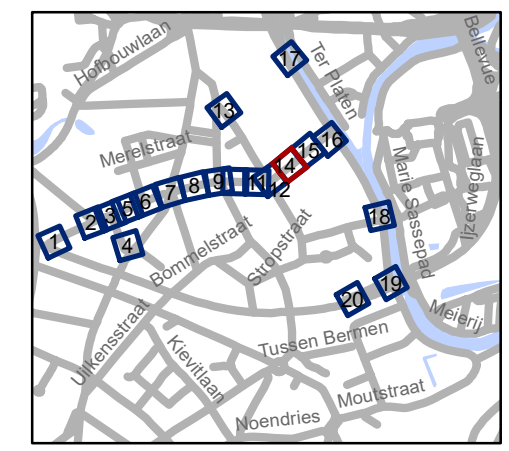

gent: Mobiliteitsbedrijf stad Gent
Verkeerstechnische taken

Lentestraat fietsstraat

Dossiernummer P-224620


| DATUM | SCHAAL | PLAN | P.FORMAAT |
|-----------|--------|-------|-----------|
| 2/03/2023 | 1/250 | 14/20 | A3 |



Revisie 1 (P-382028)



- ### Legende
- Bestaande verkeersborden
 - Geplande verkeersborden
 - Te verwijderen verkeersborden
 - Bestaande wegmarkeringen
 - Geplande wegmarkeringen
 - Te verwijderen wegmarkeringen
 - Revisie elementen
- ### Overige
- Ander gepland dossier (in voorbereiding bij MOBBED)
 - Bestaand paaltje
 - Bestaande fietsenstalling
 - Geplande fietsenstalling
Deze horen NIET bij dit dossier

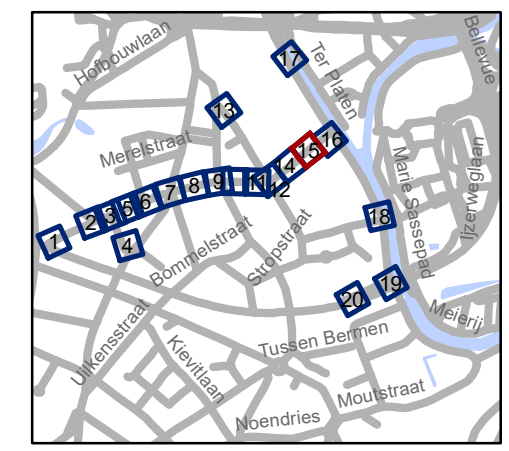

gent: Mobiliteitsbedrijf stad Gent
Verkeerstechnische taken


**Lentestraat
fietsstraat**

Dossiernummer P-224620

| DATUM | SCHAAL | PLAN | P FORMAAT |
|-----------|--------|-------|-----------|
| 2/03/2023 | 1/250 | 15/20 | A3 |



Revisie 1 (P-382028)

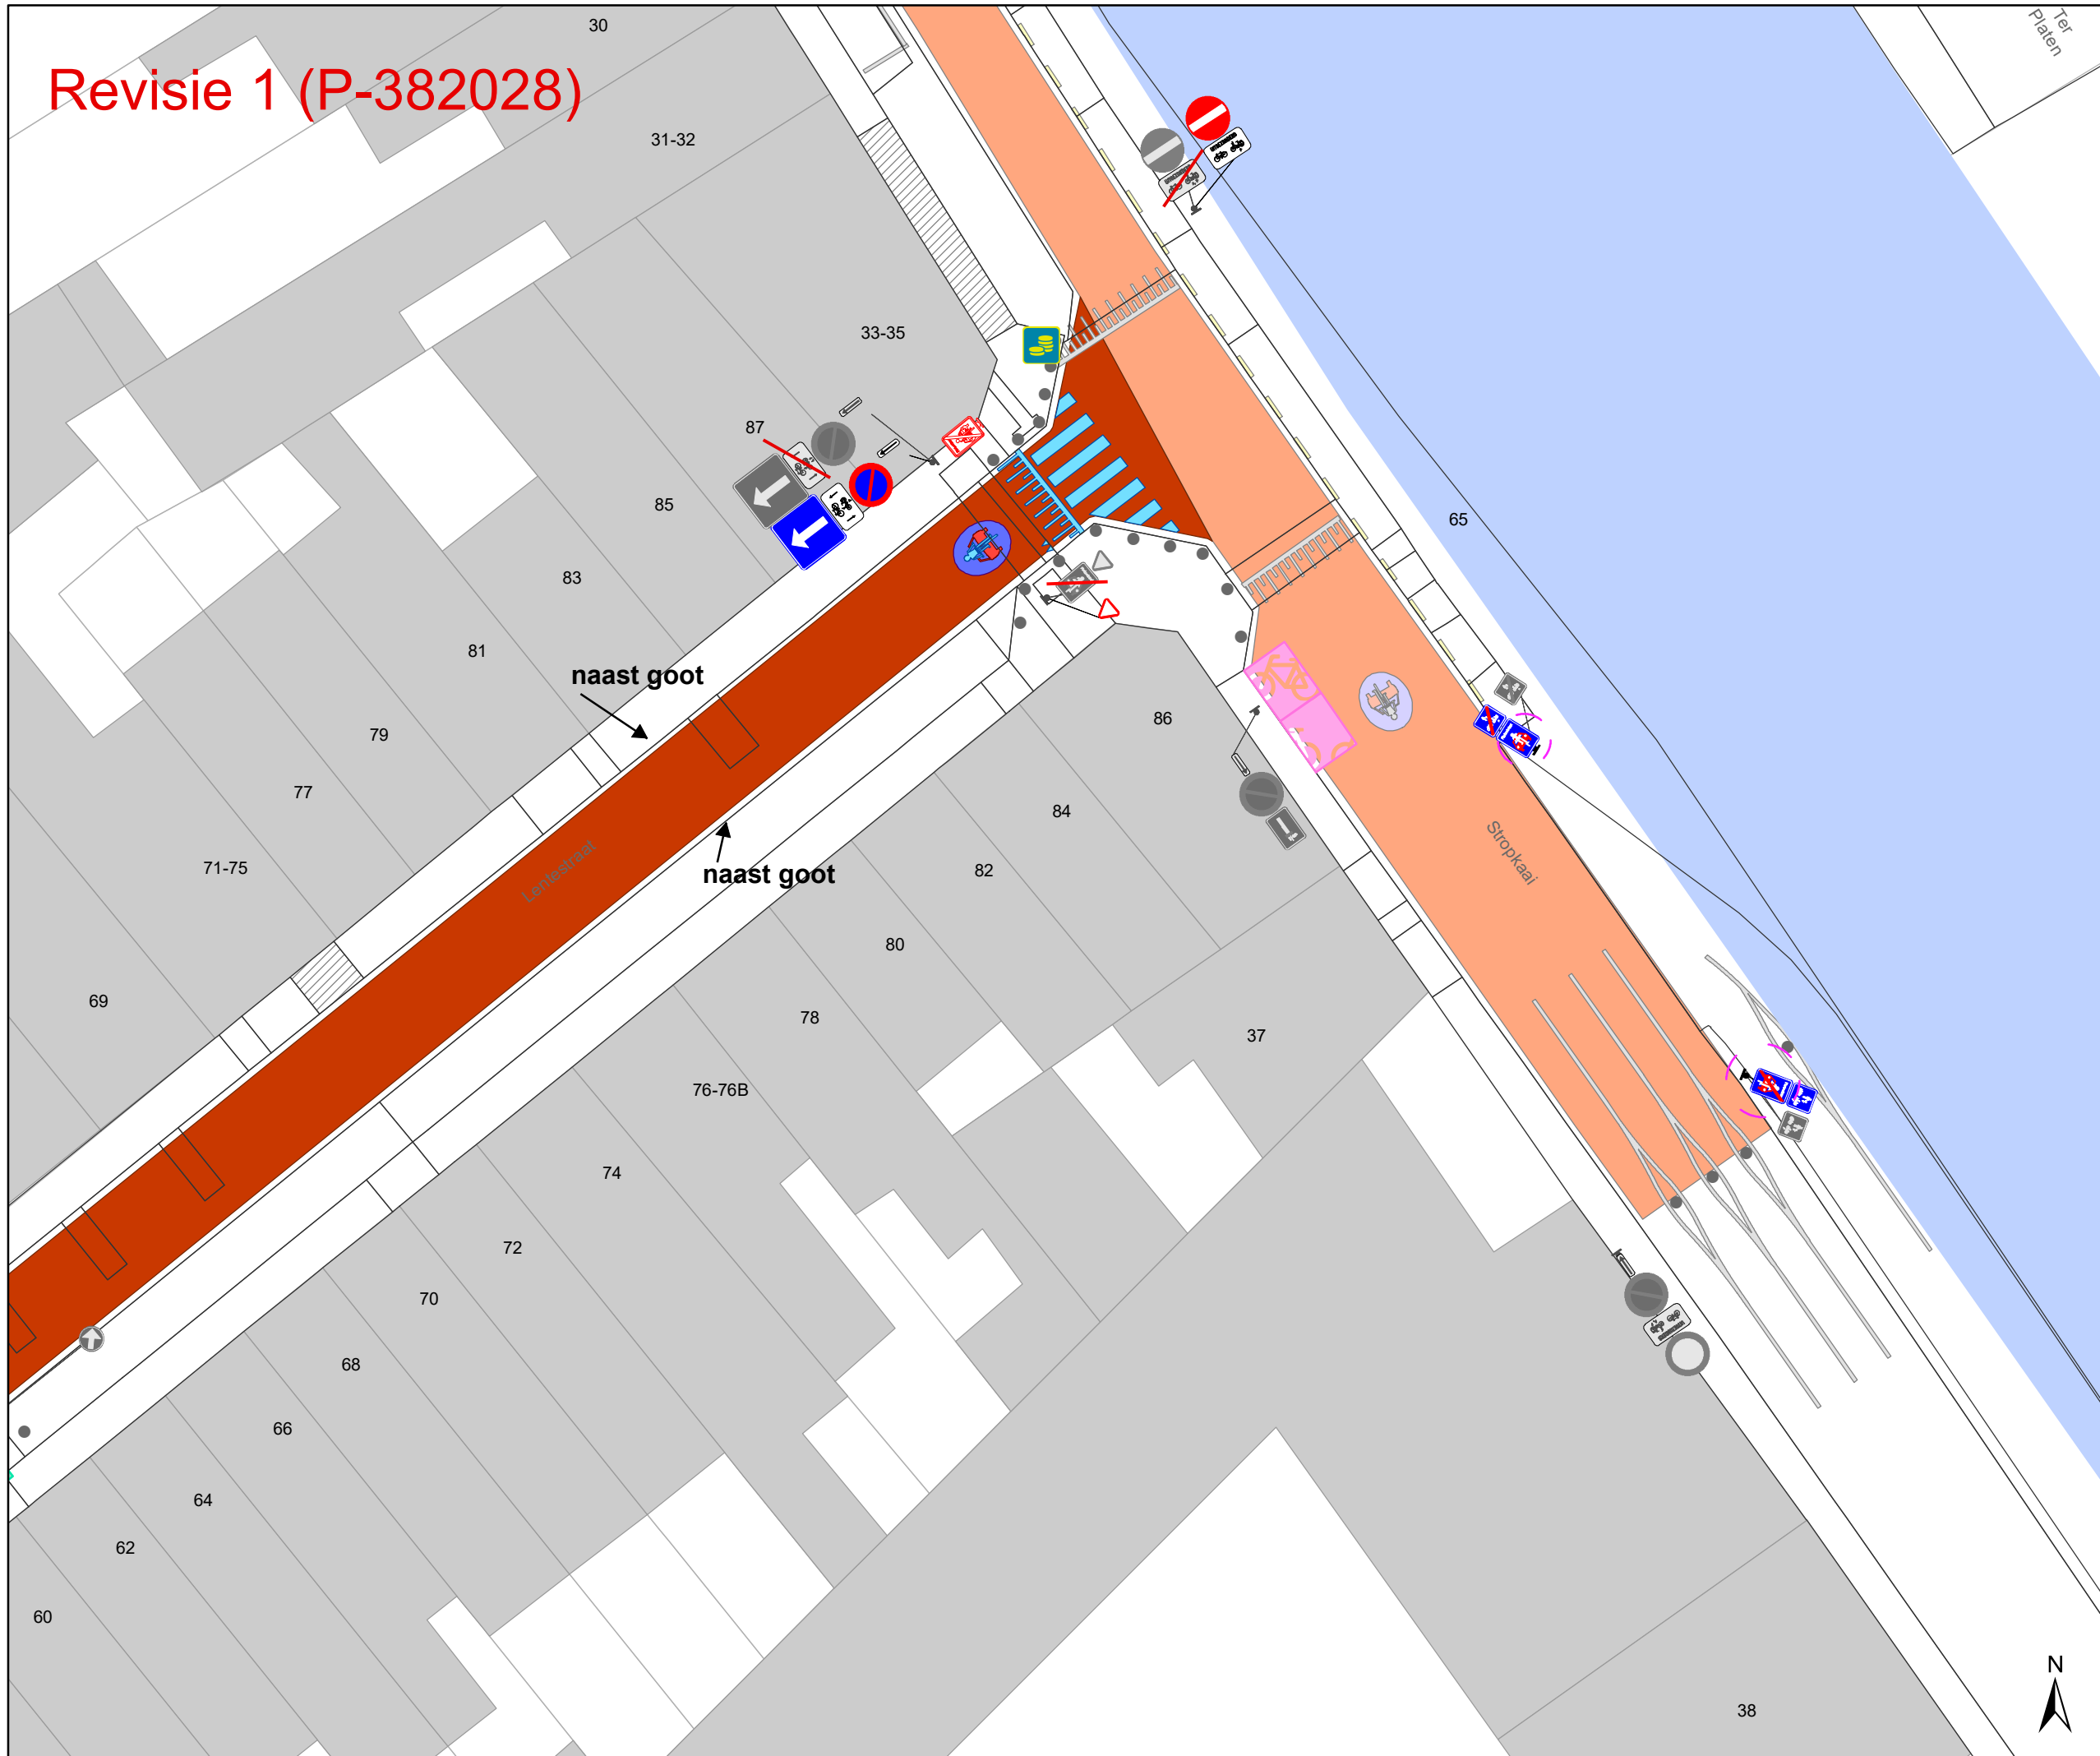


Legende

- Bestaande verkeersborden
- Geplande verkeersborden
- Te verwijderen verkeersborden
- Bestaande wegmarkeringen
- Geplande wegmarkeringen
- Te verwijderen wegmarkeringen
- Revisie elementen

Overige

- Ander gepland dossier (in voorbereiding bij MOBBED)
- Bestaand paaltje
- Bestaande fietsenstalling
- Geplande fietsenstalling (Deze horen NIET bij dit dossier)

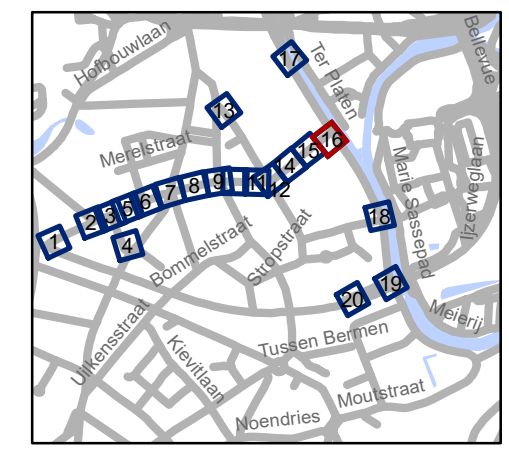


gent: Mobiliteitsbedrijf stad Gent
Verkeerstechnische taken

Lentestraat fietsstraat

Dossiernummer P-224620

| DATUM | SCHAAL | PLAN | P FORMAAT |
|-----------|--------|-------|-----------|
| 2/03/2023 | 1/250 | 16/20 | A3 |



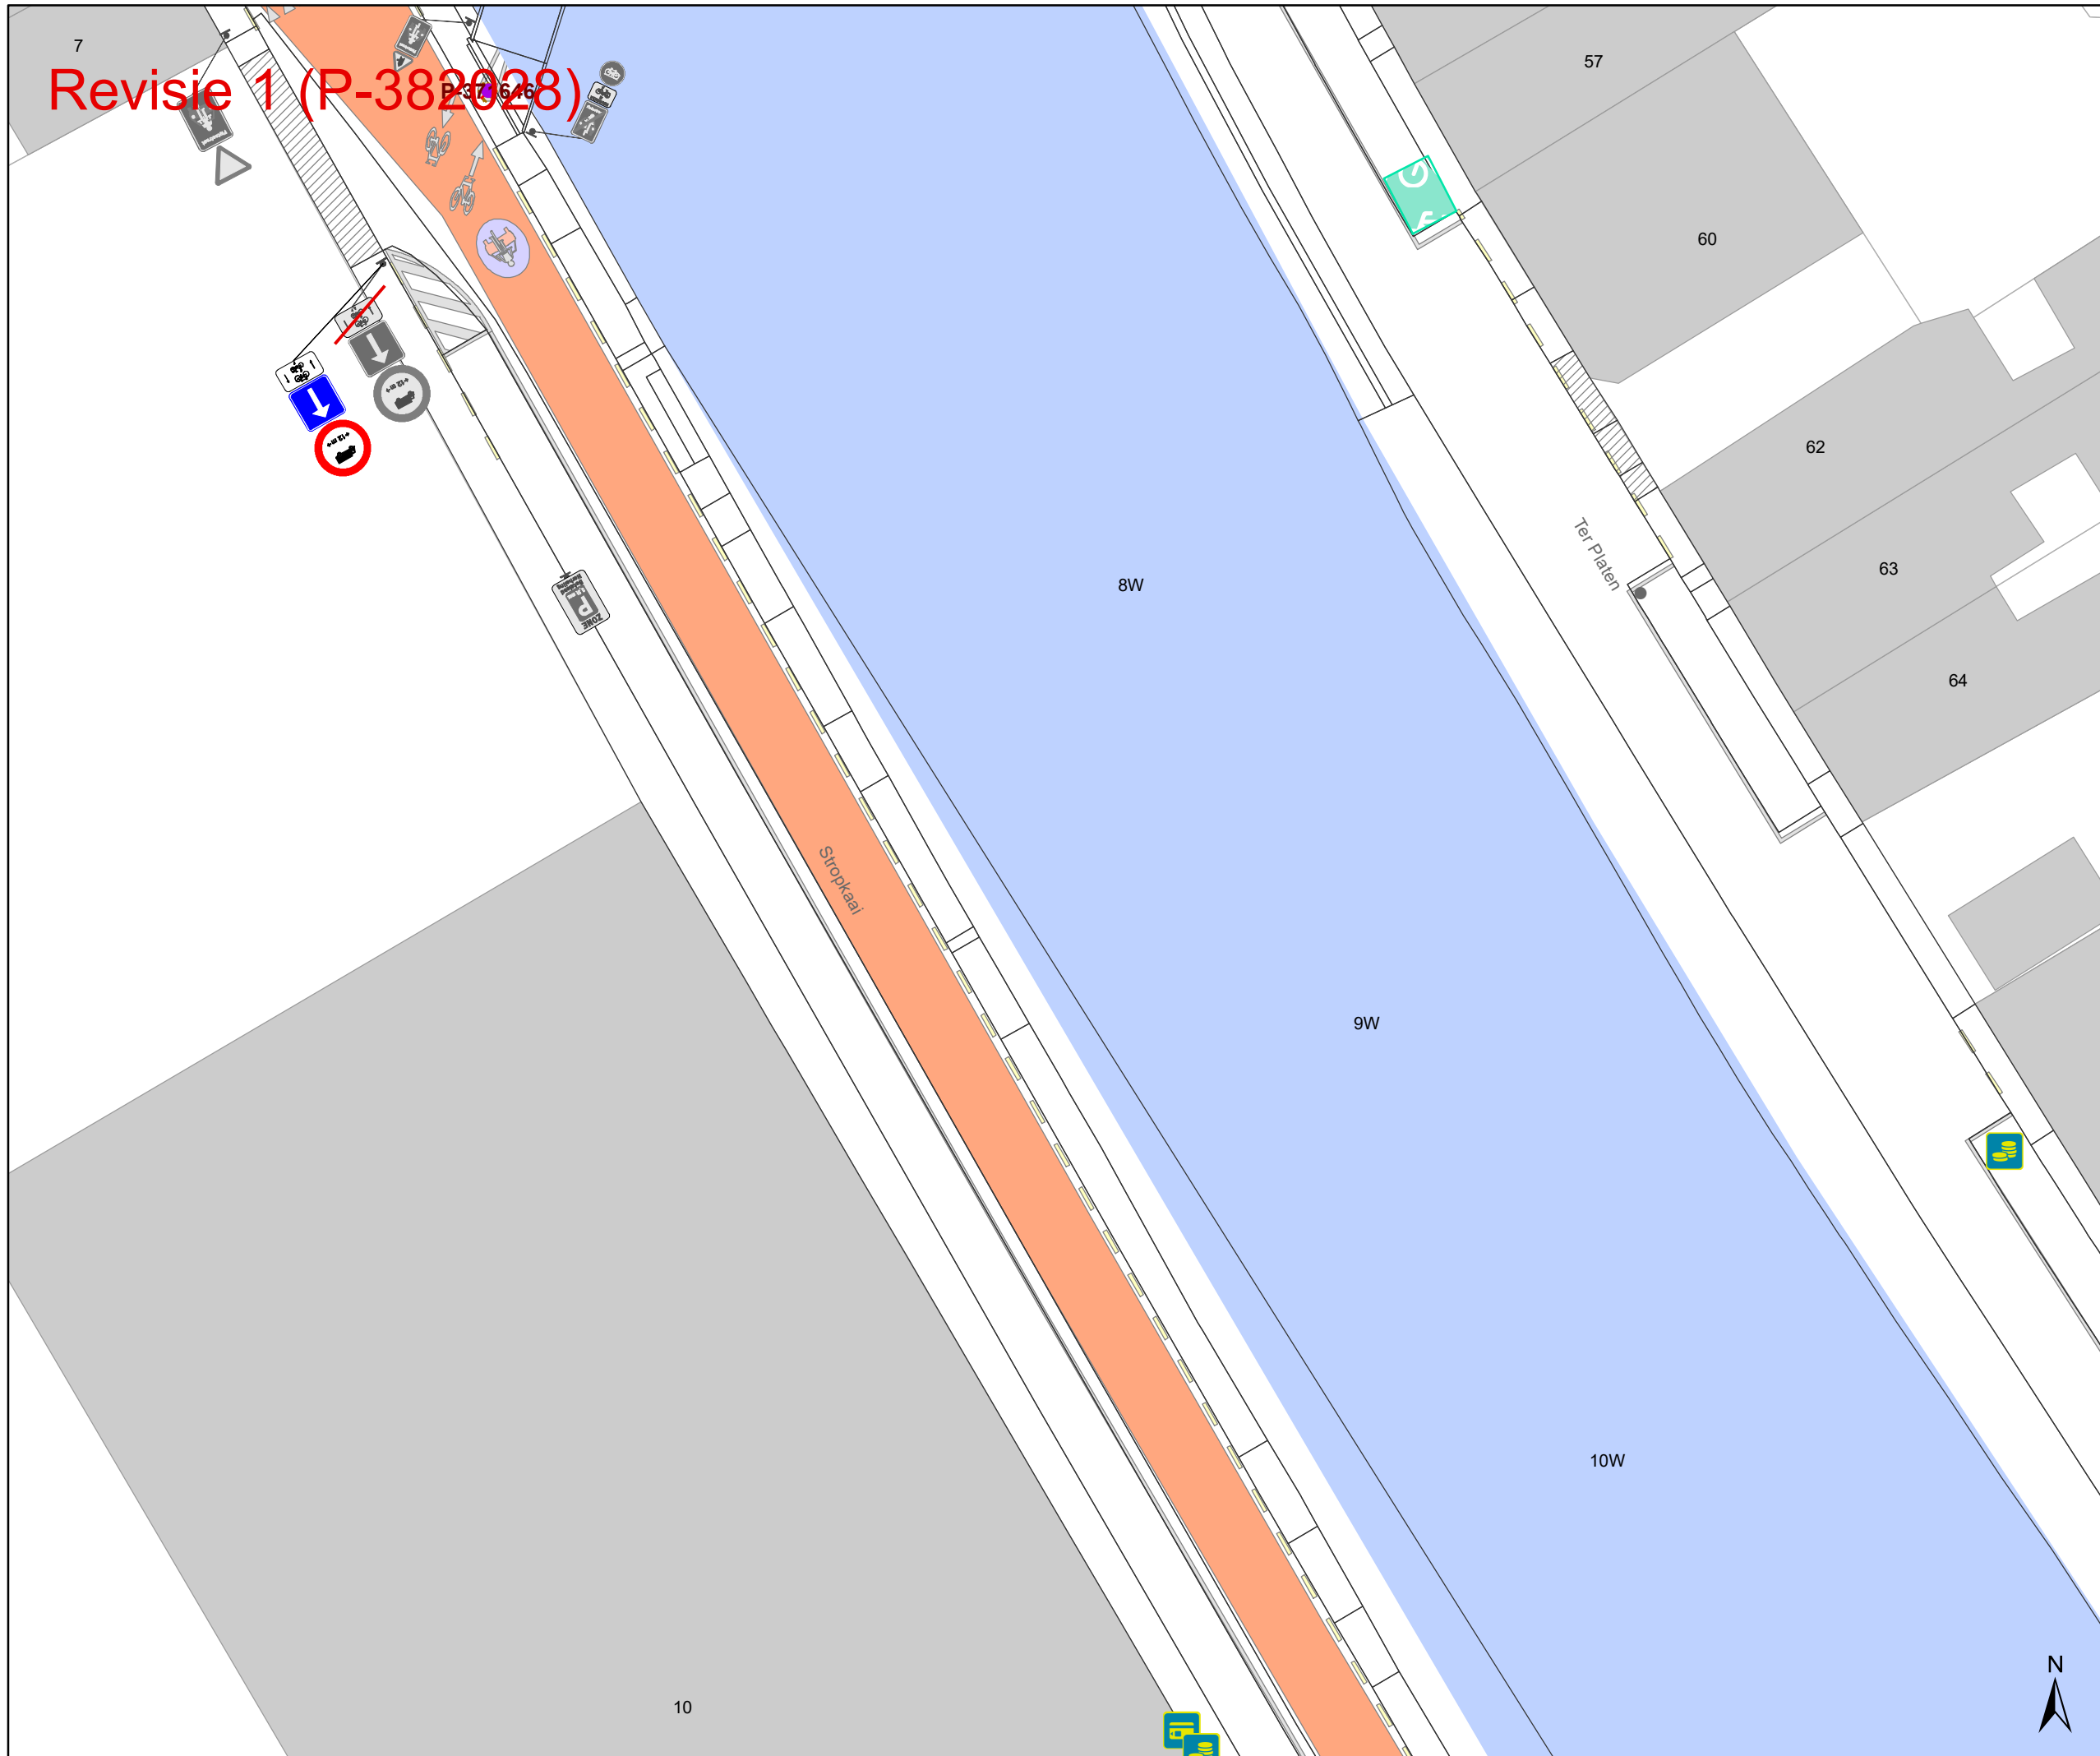

Revisie 1 (P-382028)




Legende

-  Bestaande verkeersborden
-  Geplande verkeersborden
-  Te verwijderen verkeersborden
-  Bestaande wegmarkeringen
-  Geplande wegmarkeringen
-  Te verwijderen wegmarkeringen
-  Revisie elementen

Overige

-  Ander gepland dossier (in voorbereiding bij MOBBED)
-  Bestaand paaltje
-  Bestaande fietsenstalling
-  Geplande fietsenstalling Deze horen NIET bij dit dossier

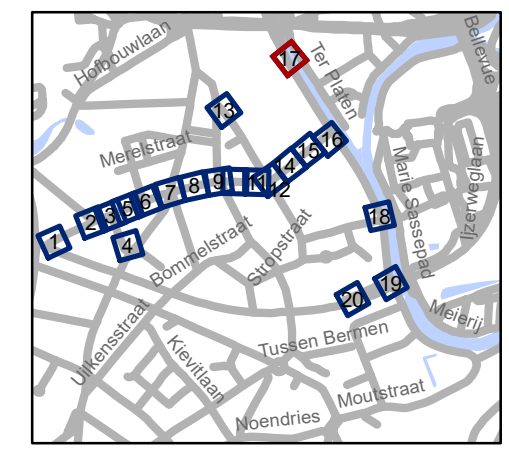


gent: Mobiliteitsbedrijf stad Gent
Verkeerstechnische taken

**Lentestraat
fietsstraat**


Dossiernummer P-224620

| DATUM | SCHAAL | PLAN | P FORMAAT |
|-----------|--------|-------|-----------|
| 2/03/2023 | 1/250 | 17/20 | A3 |

Revisie 1 (P-382028)

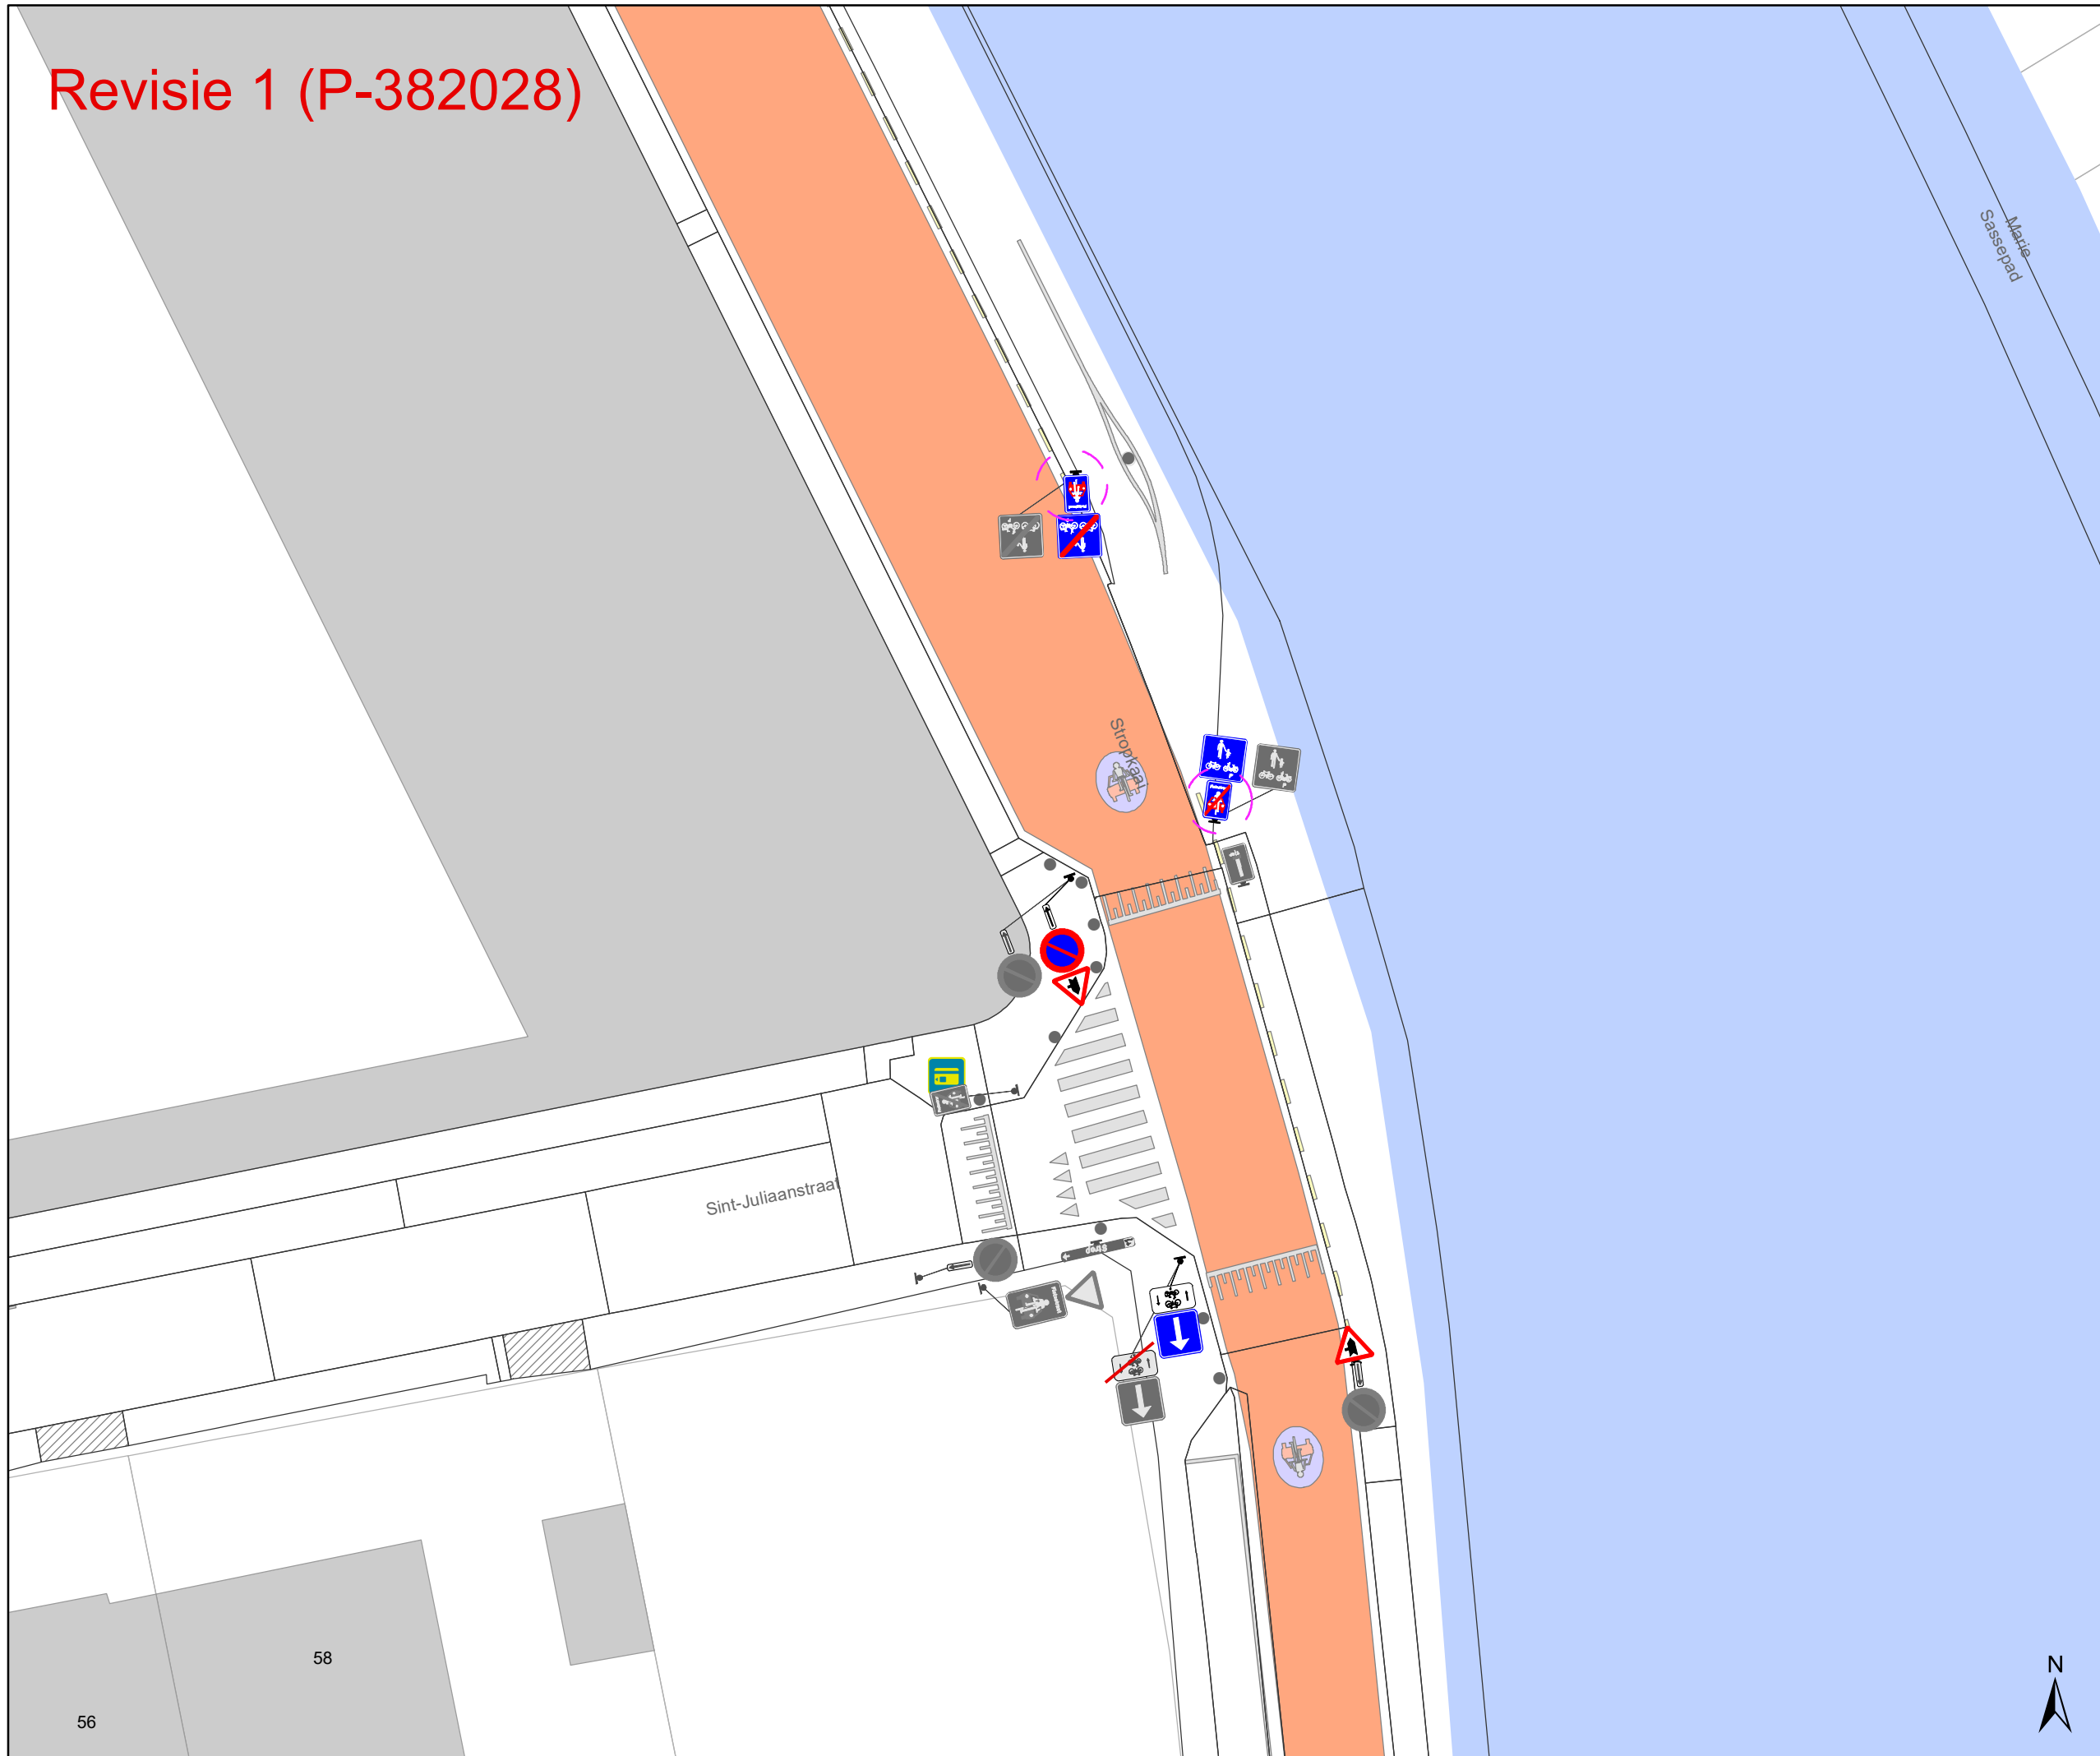

- ### Legende
- Bestaande verkeersborden
 - Geplande verkeersborden
 - Te verwijderen verkeersborden
 - Bestaande wegmarkeringen
 - Geplande wegmarkeringen
 - Te verwijderen wegmarkeringen
 - Revisie elementen
- ### Overige
- Ander gepland dossier (in voorbereiding bij MOBBED)
 - Bestaand paaltje
 - Bestaande fietsenstalling
 - Geplande fietsenstalling (Deze horen NIET bij dit dossier)

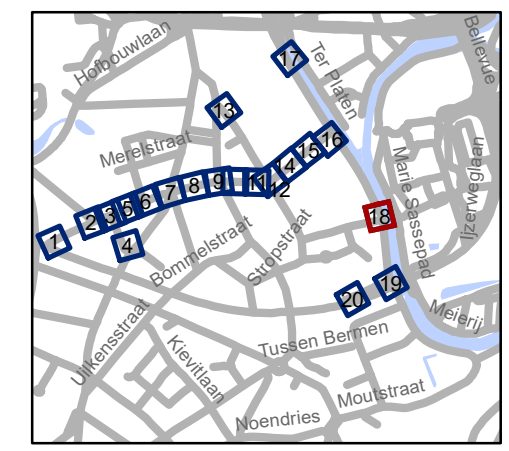


gent: Mobiliteitsbedrijf stad Gent
Verkeerstechnische taken

**Lentestraat
fietsstraat**


Dossiernummer P-224620

| DATUM | SCHAAL | PLAN | P FORMAAT |
|-----------|--------|-------|-----------|
| 2/03/2023 | 1/250 | 18/20 | A3 |

Revisie 1 (P-382028)

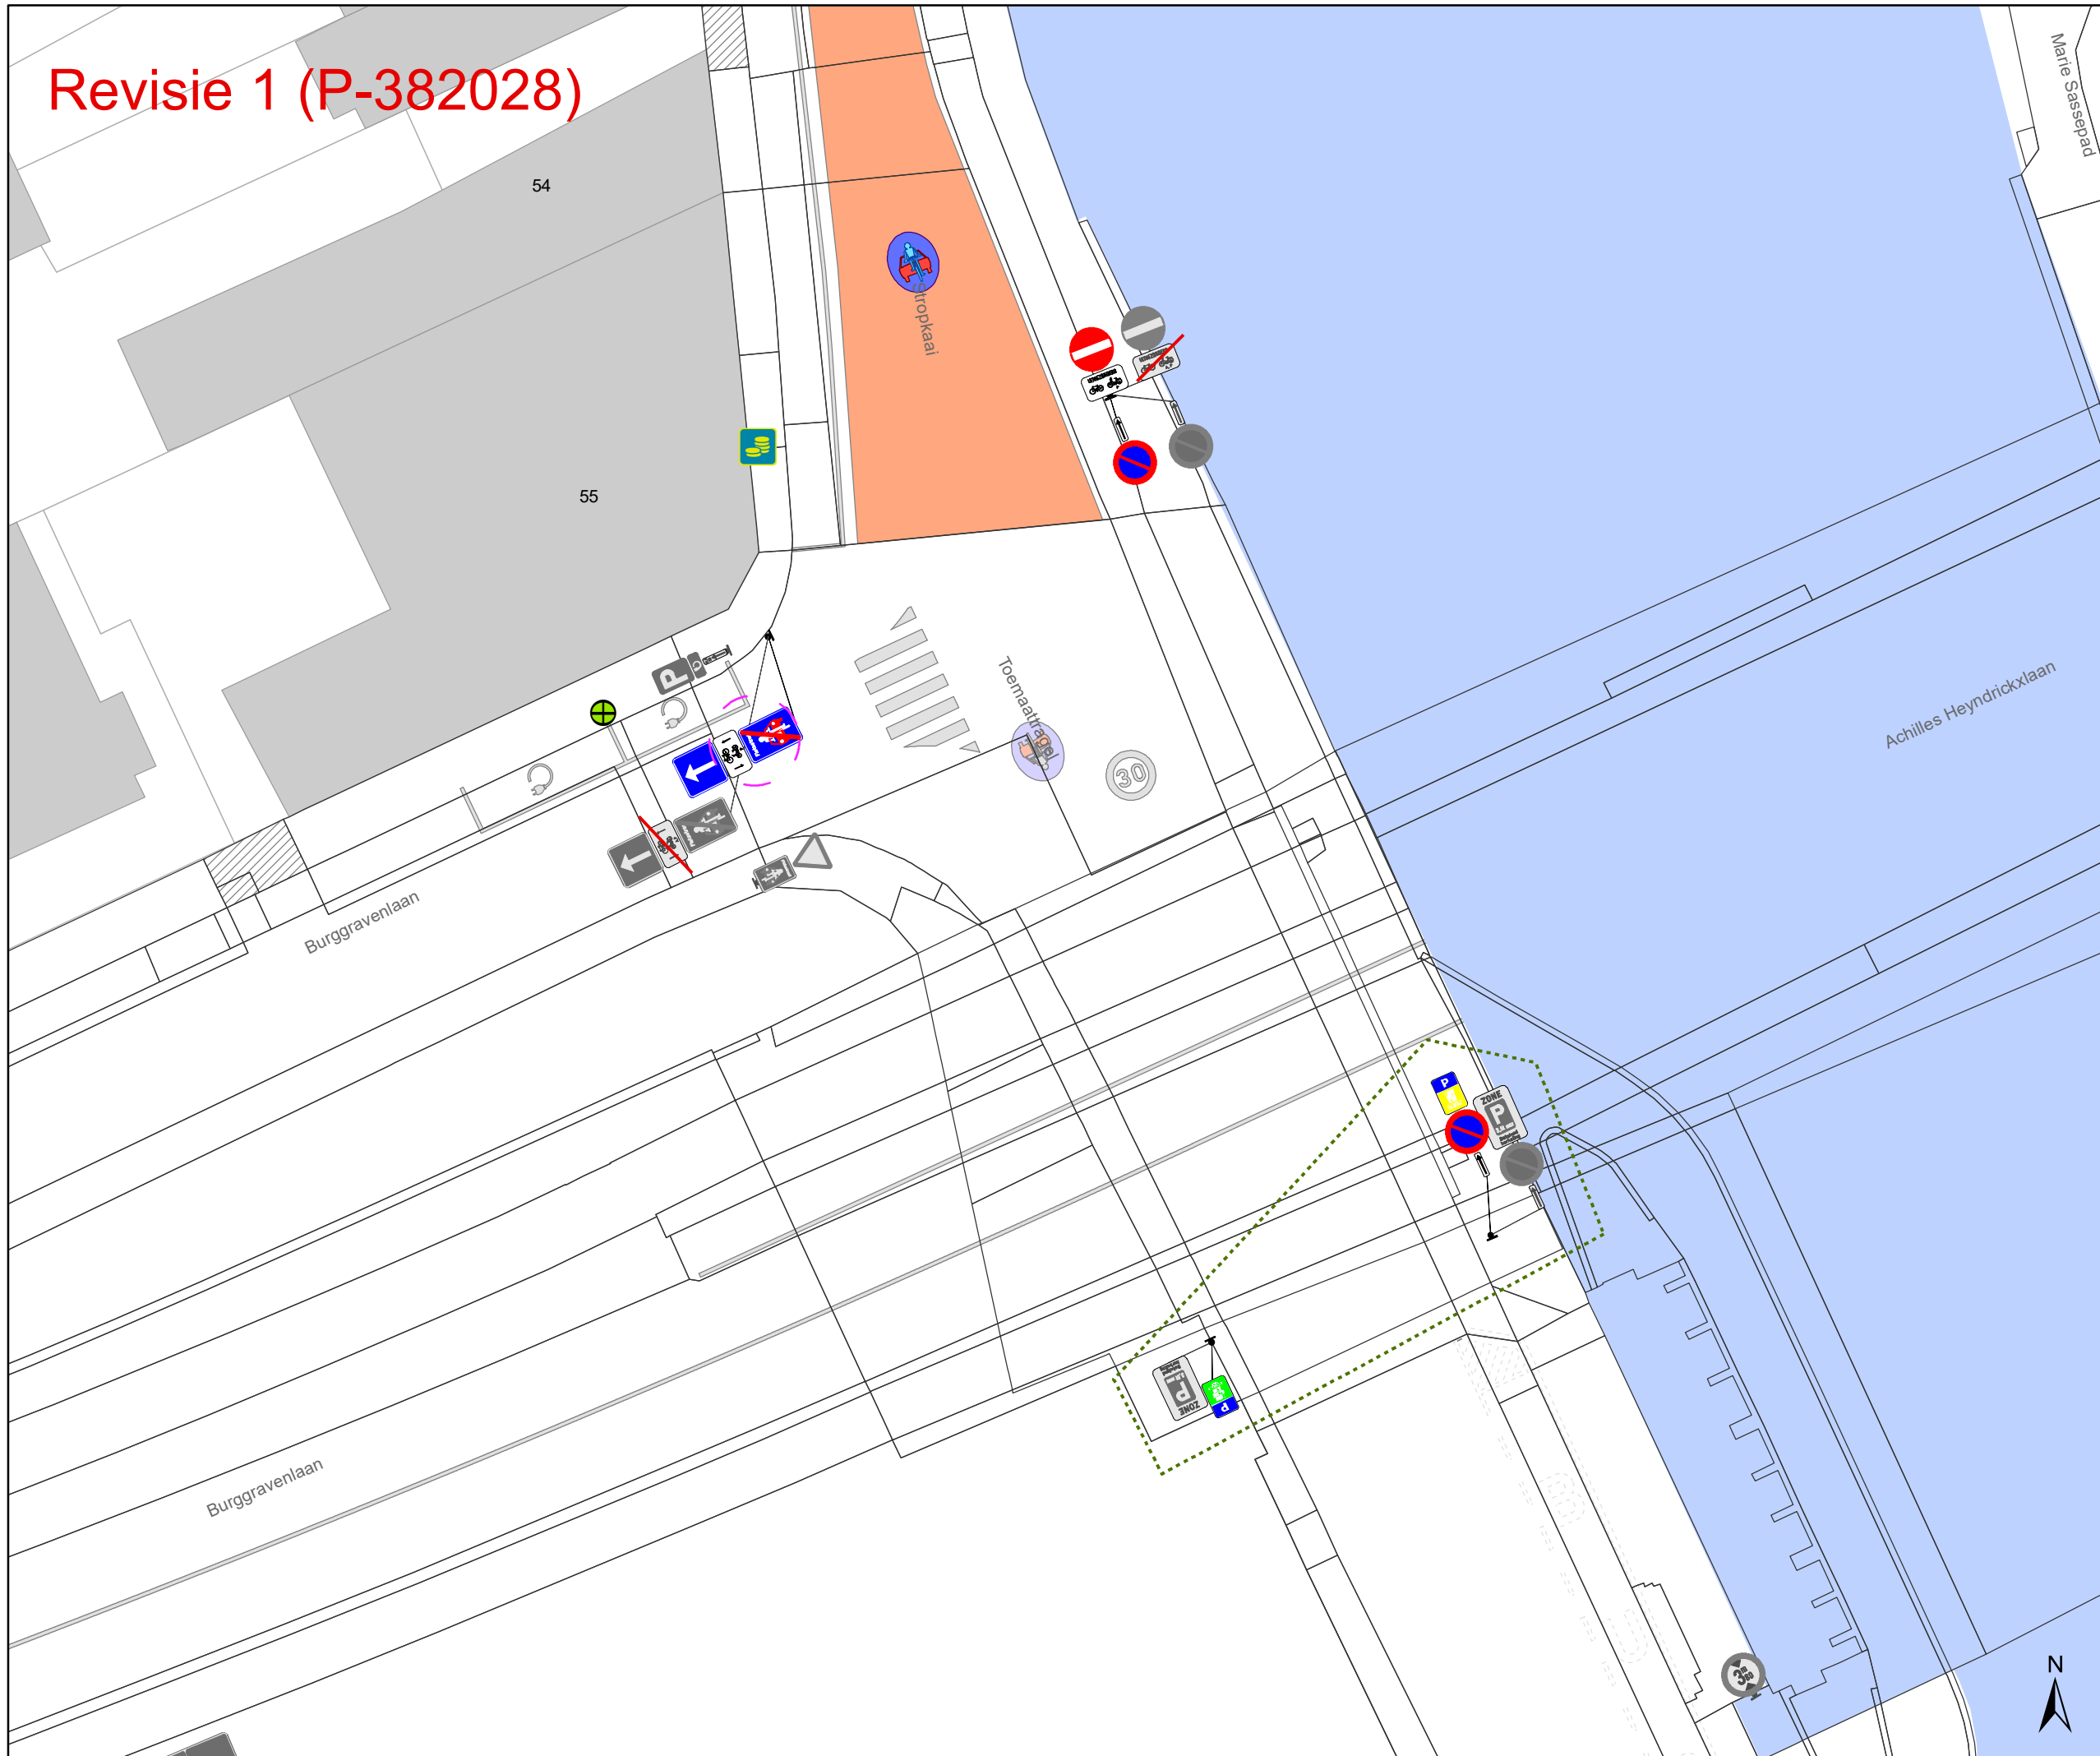

- ### Legende
- Bestaande verkeersborden
 - Geplande verkeersborden
 - Te verwijderen verkeersborden
 - Bestaande wegmarkeringen
 - Geplande wegmarkeringen
 - Te verwijderen wegmarkeringen
 - Revisie elementen
- ### Overige
- Ander gepland dossier (in voorbereiding bij MOBBED)
 - Bestaand paaltje
 - Bestaande fietsenstalling
 - Geplande fietsenstalling Deze horen NIET bij dit dossier

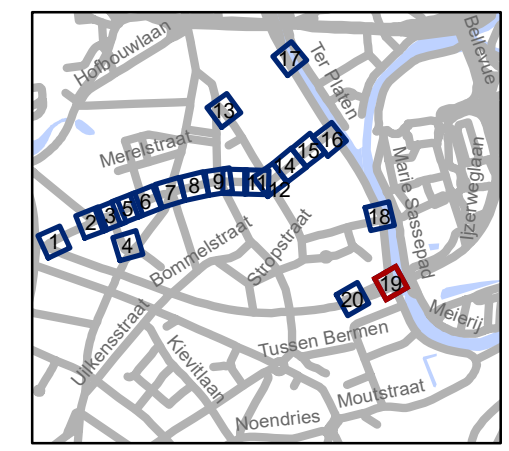


gent: Mobiliteitsbedrijf stad Gent
Verkeerstechnische taken

**Lentestraat
fietsstraat**

Dossiernummer P-224620

| DATUM | SCHAAL | PLAN | P FORMAAT |
|-----------|--------|-------|-----------|
| 2/03/2023 | 1/250 | 19/20 | A3 |



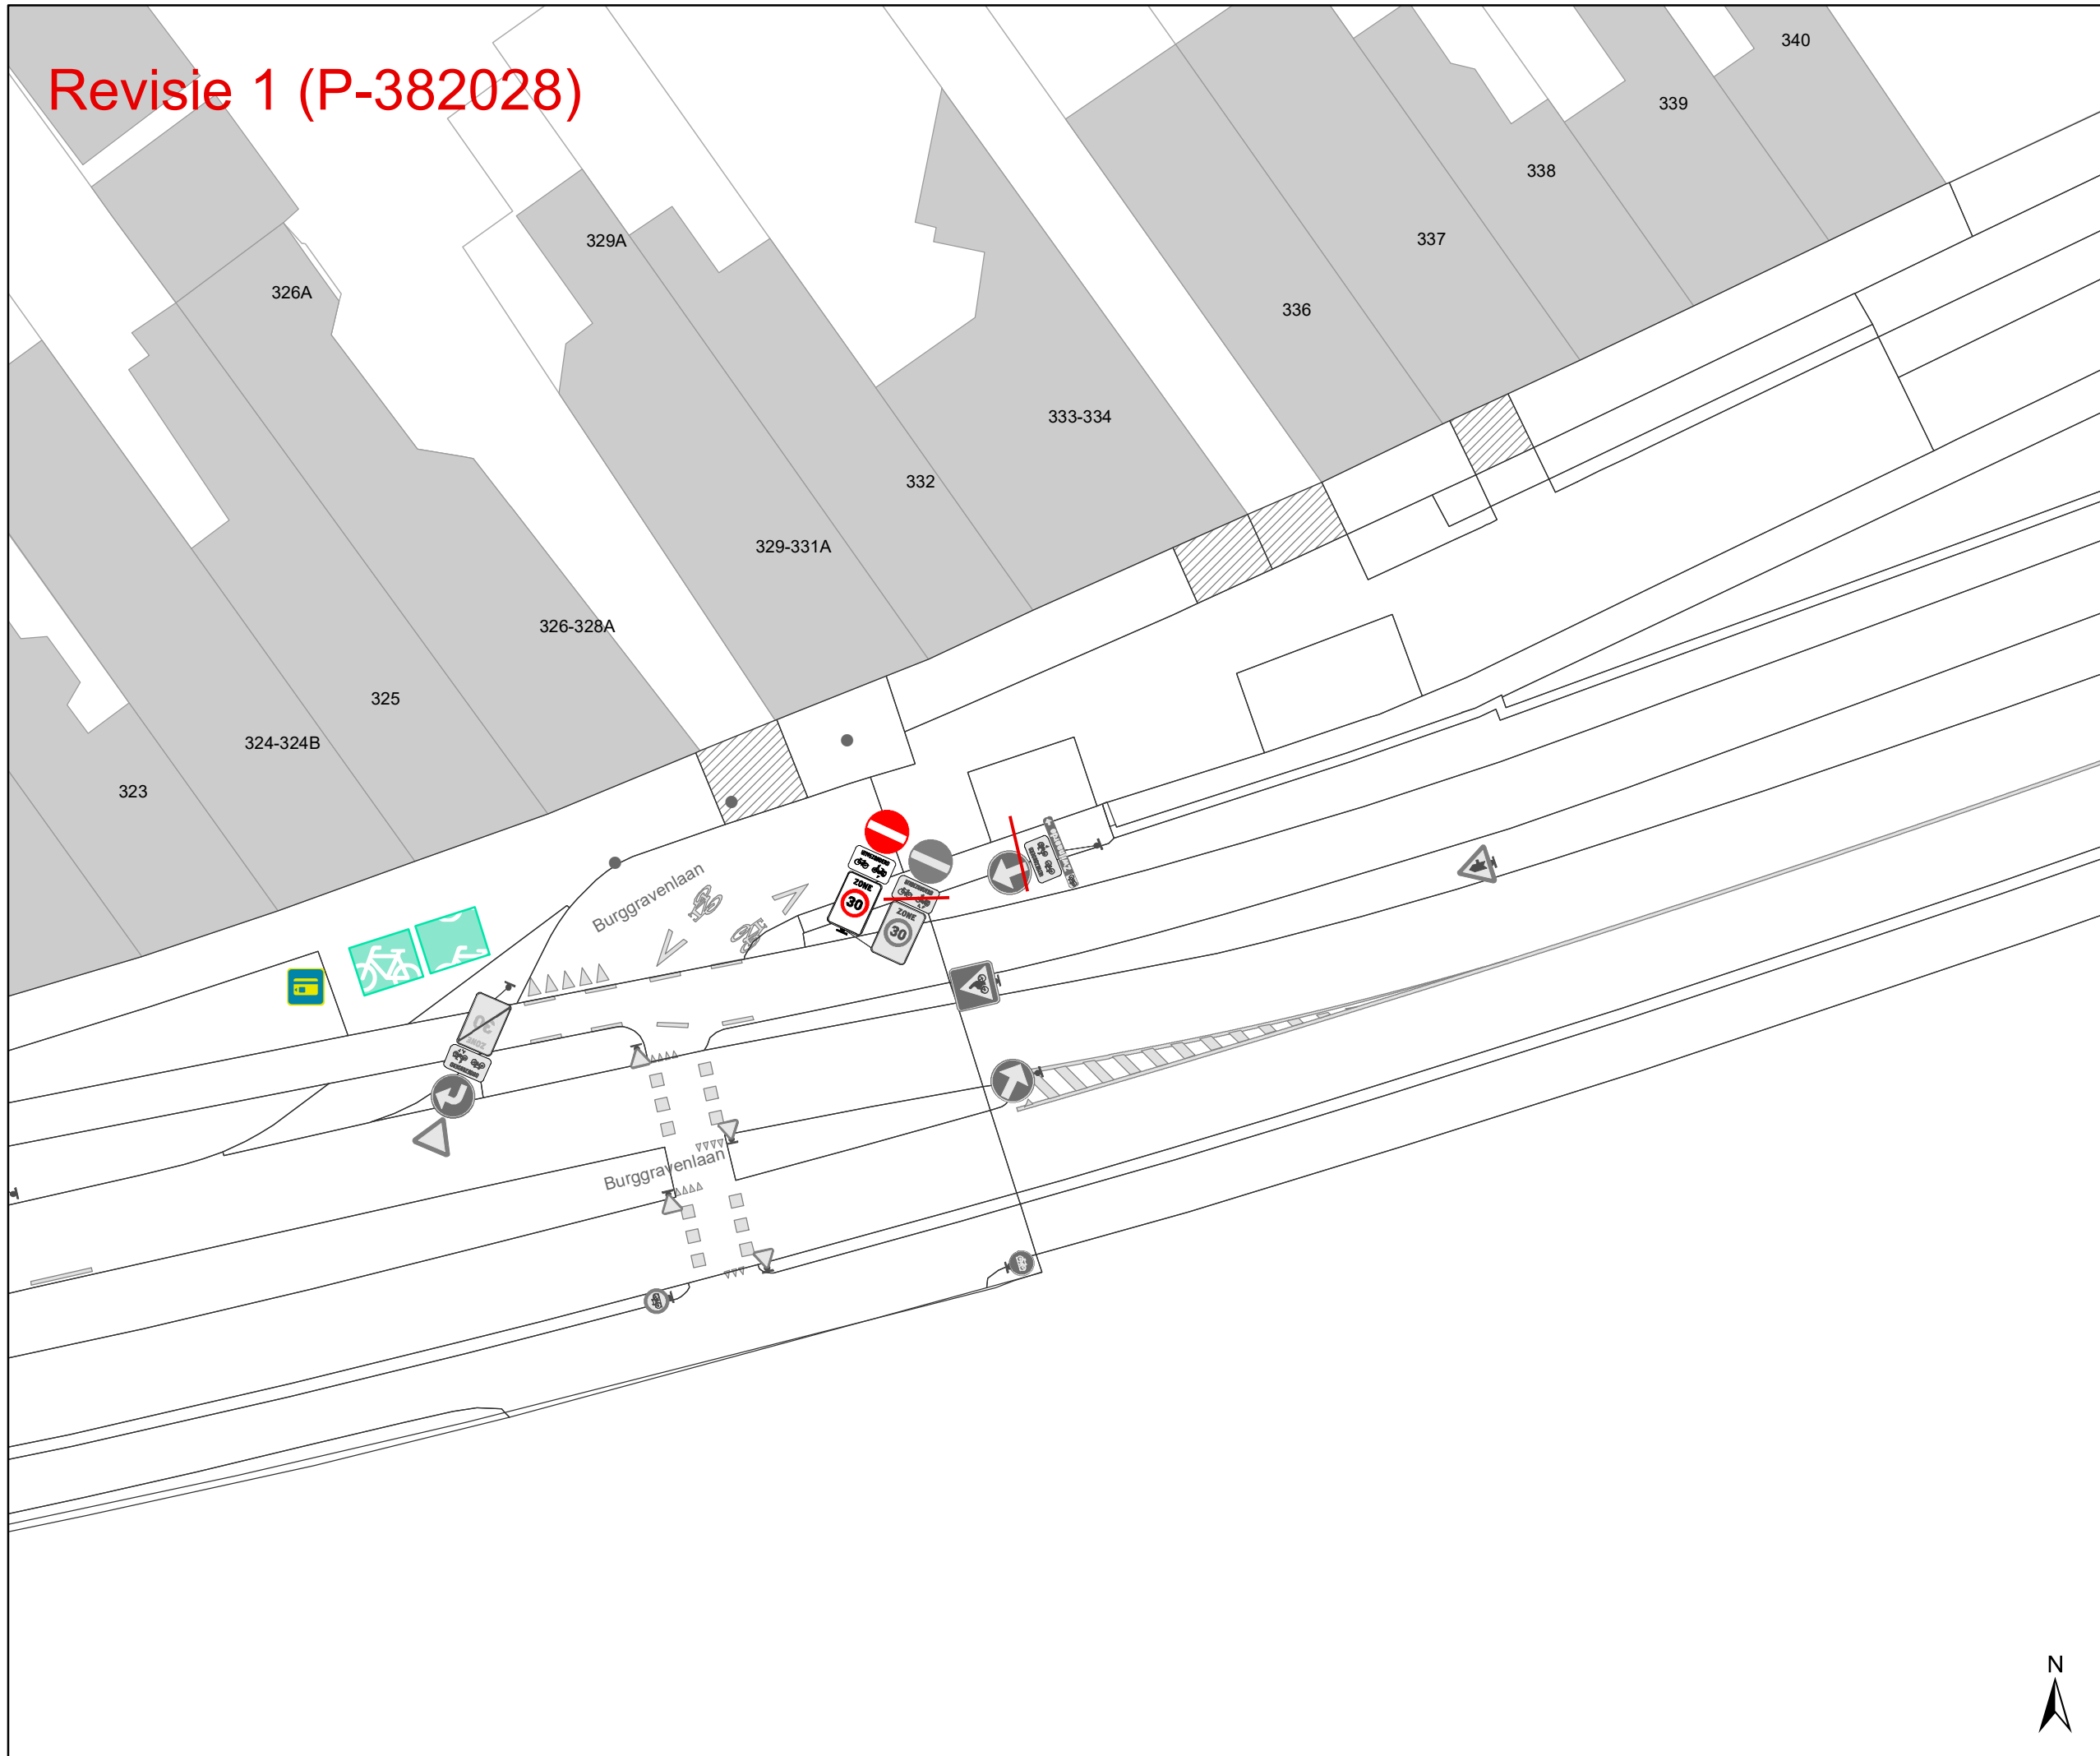

Revisie 1 (P-382028)




Legende

-  Bestaande verkeersborden
-  Geplande verkeersborden
-  Te verwijderen verkeersborden
-  Bestaande wegmarkeringen
-  Geplande wegmarkeringen
-  Te verwijderen wegmarkeringen
-  Revisie elementen

Overige

-  Ander gepland dossier (in voorbereiding bij MOBBED)
-  Bestaand paaltje
-  Bestaande fietsenstalling
-  Geplande fietsenstalling
Deze horen NIET bij dit dossier

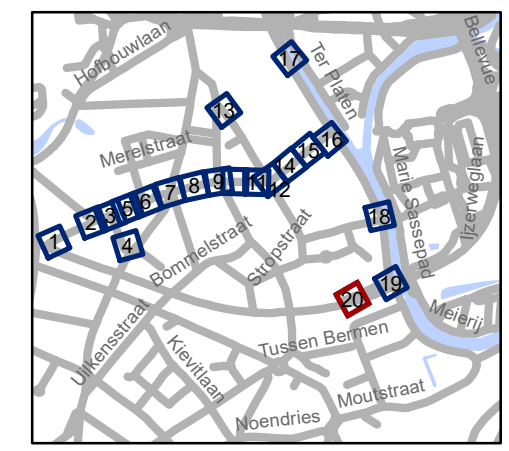

gent: Mobiliteitsbedrijf stad Gent
Verkeerstechnische taken

Lentestraat fietsstraat

Dossiernummer P-224620

| DATUM | SCHAAL | PLAN | P FORMAAT |
|-----------|--------|-------|-----------|
| 2/03/2023 | 1/250 | 20/20 | A3 |