


- ### Legende
- Bestaande verkeersborden
 - Geplande verkeersborden
 - Te verwijderen verkeersborden
 - Bestaande wegmarkeringen
 - Geplande wegmarkeringen
 - Te verwijderen wegmarkeringen



gent: Mobiliteitsbedrijf stad Gent
Verkeerstechnische taken



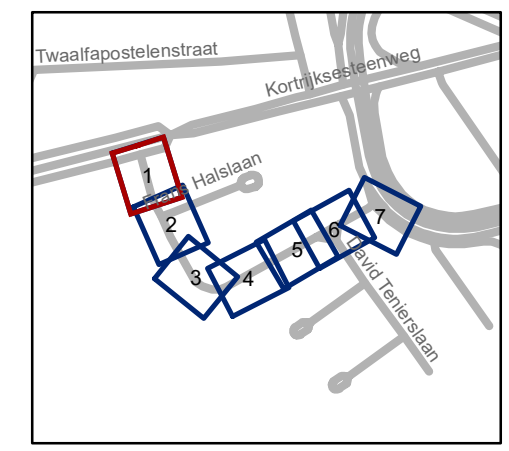


**PPRubenslaan - WMP
circulatiemaatregel**



Dossiernummer P-260669

DATUM	SCHAAL	PLAN	P.FORMAAT
31/01/2023	1/200	1/7	A3



Legende

-  Bestaande verkeersborden
-  Geplande verkeersborden
-  Te verwijderen verkeersborden
-  Bestaande wegmarkeringen
-  Geplande wegmarkeringen
-  Te verwijderen wegmarkeringen

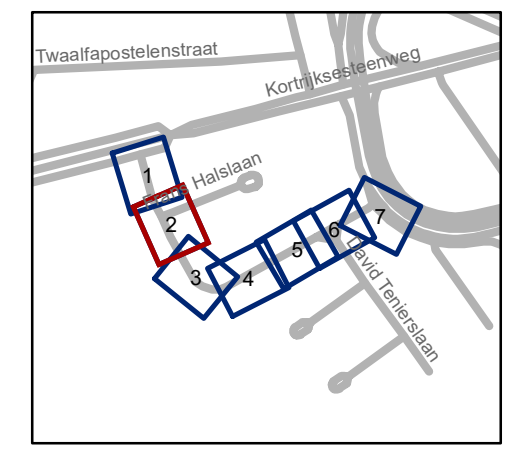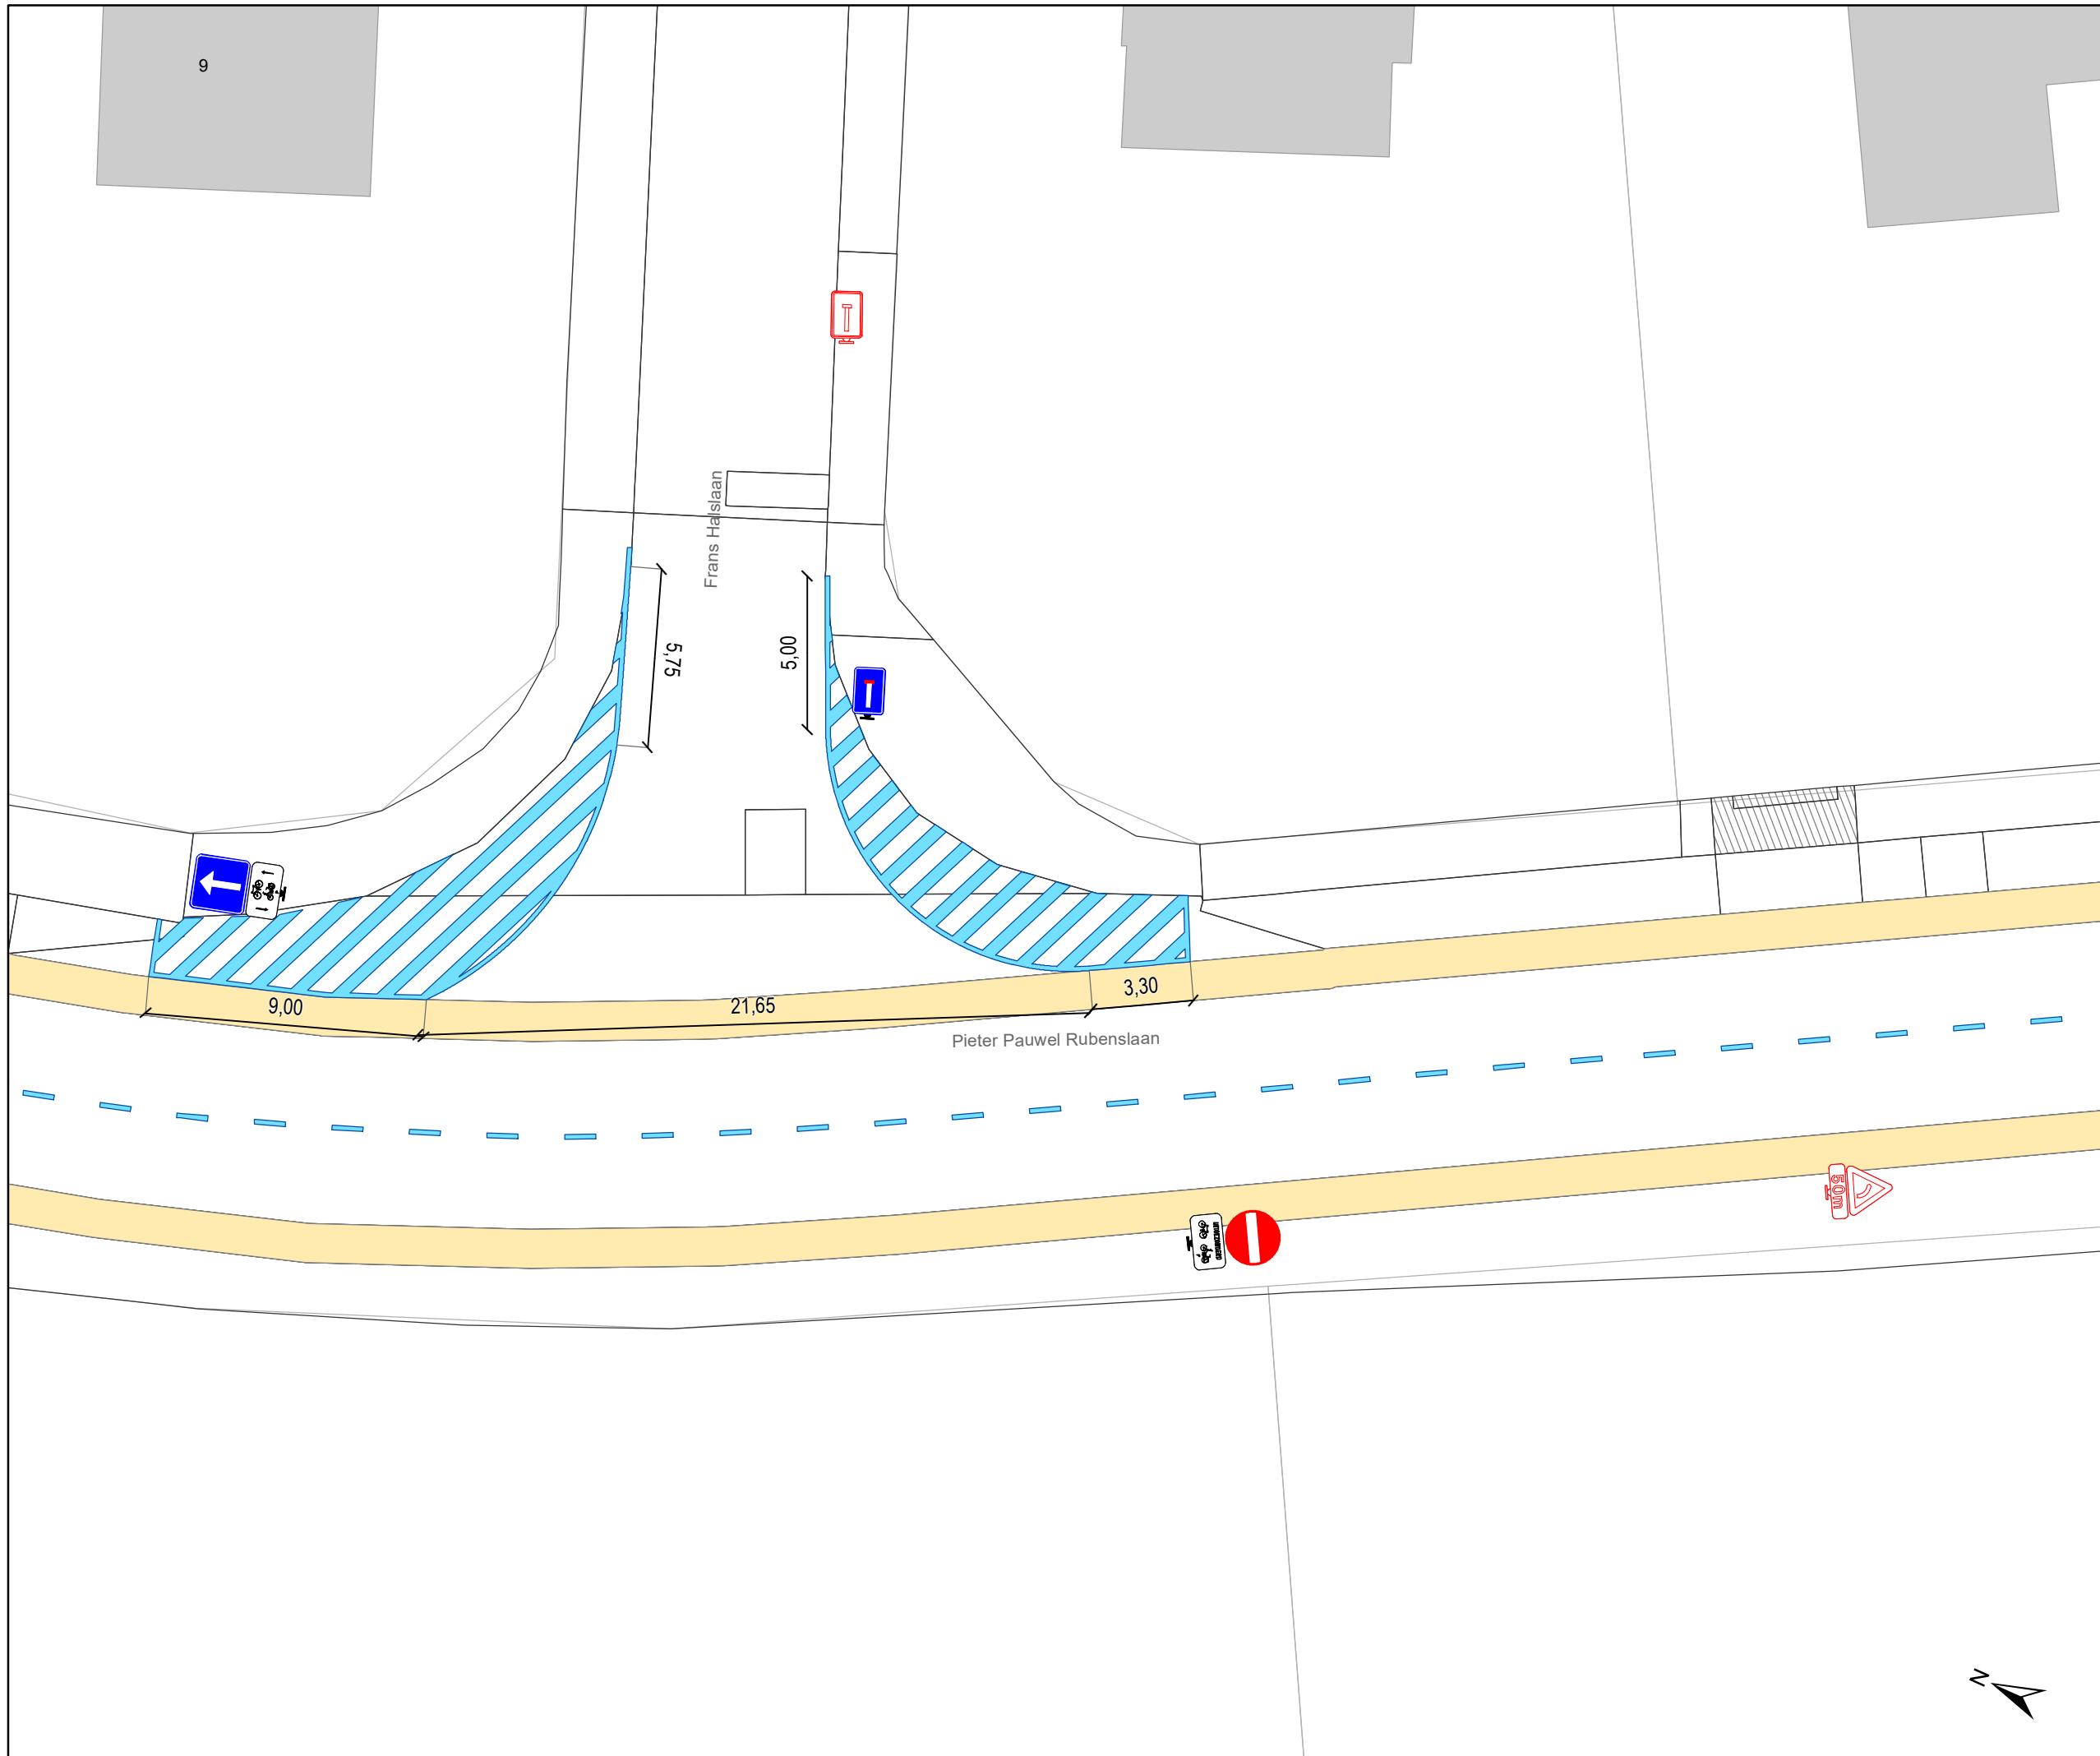


gent: Mobiliteitsbedrijf stad Gent
Verkeerstechnische taken

PPRubenslaan - WMP circulatiemaatregel


Dossiernummer P-260669

DATUM	SCHAAL	PLAN	P FORMAAT
31/01/2023	1/200	2/7	A3

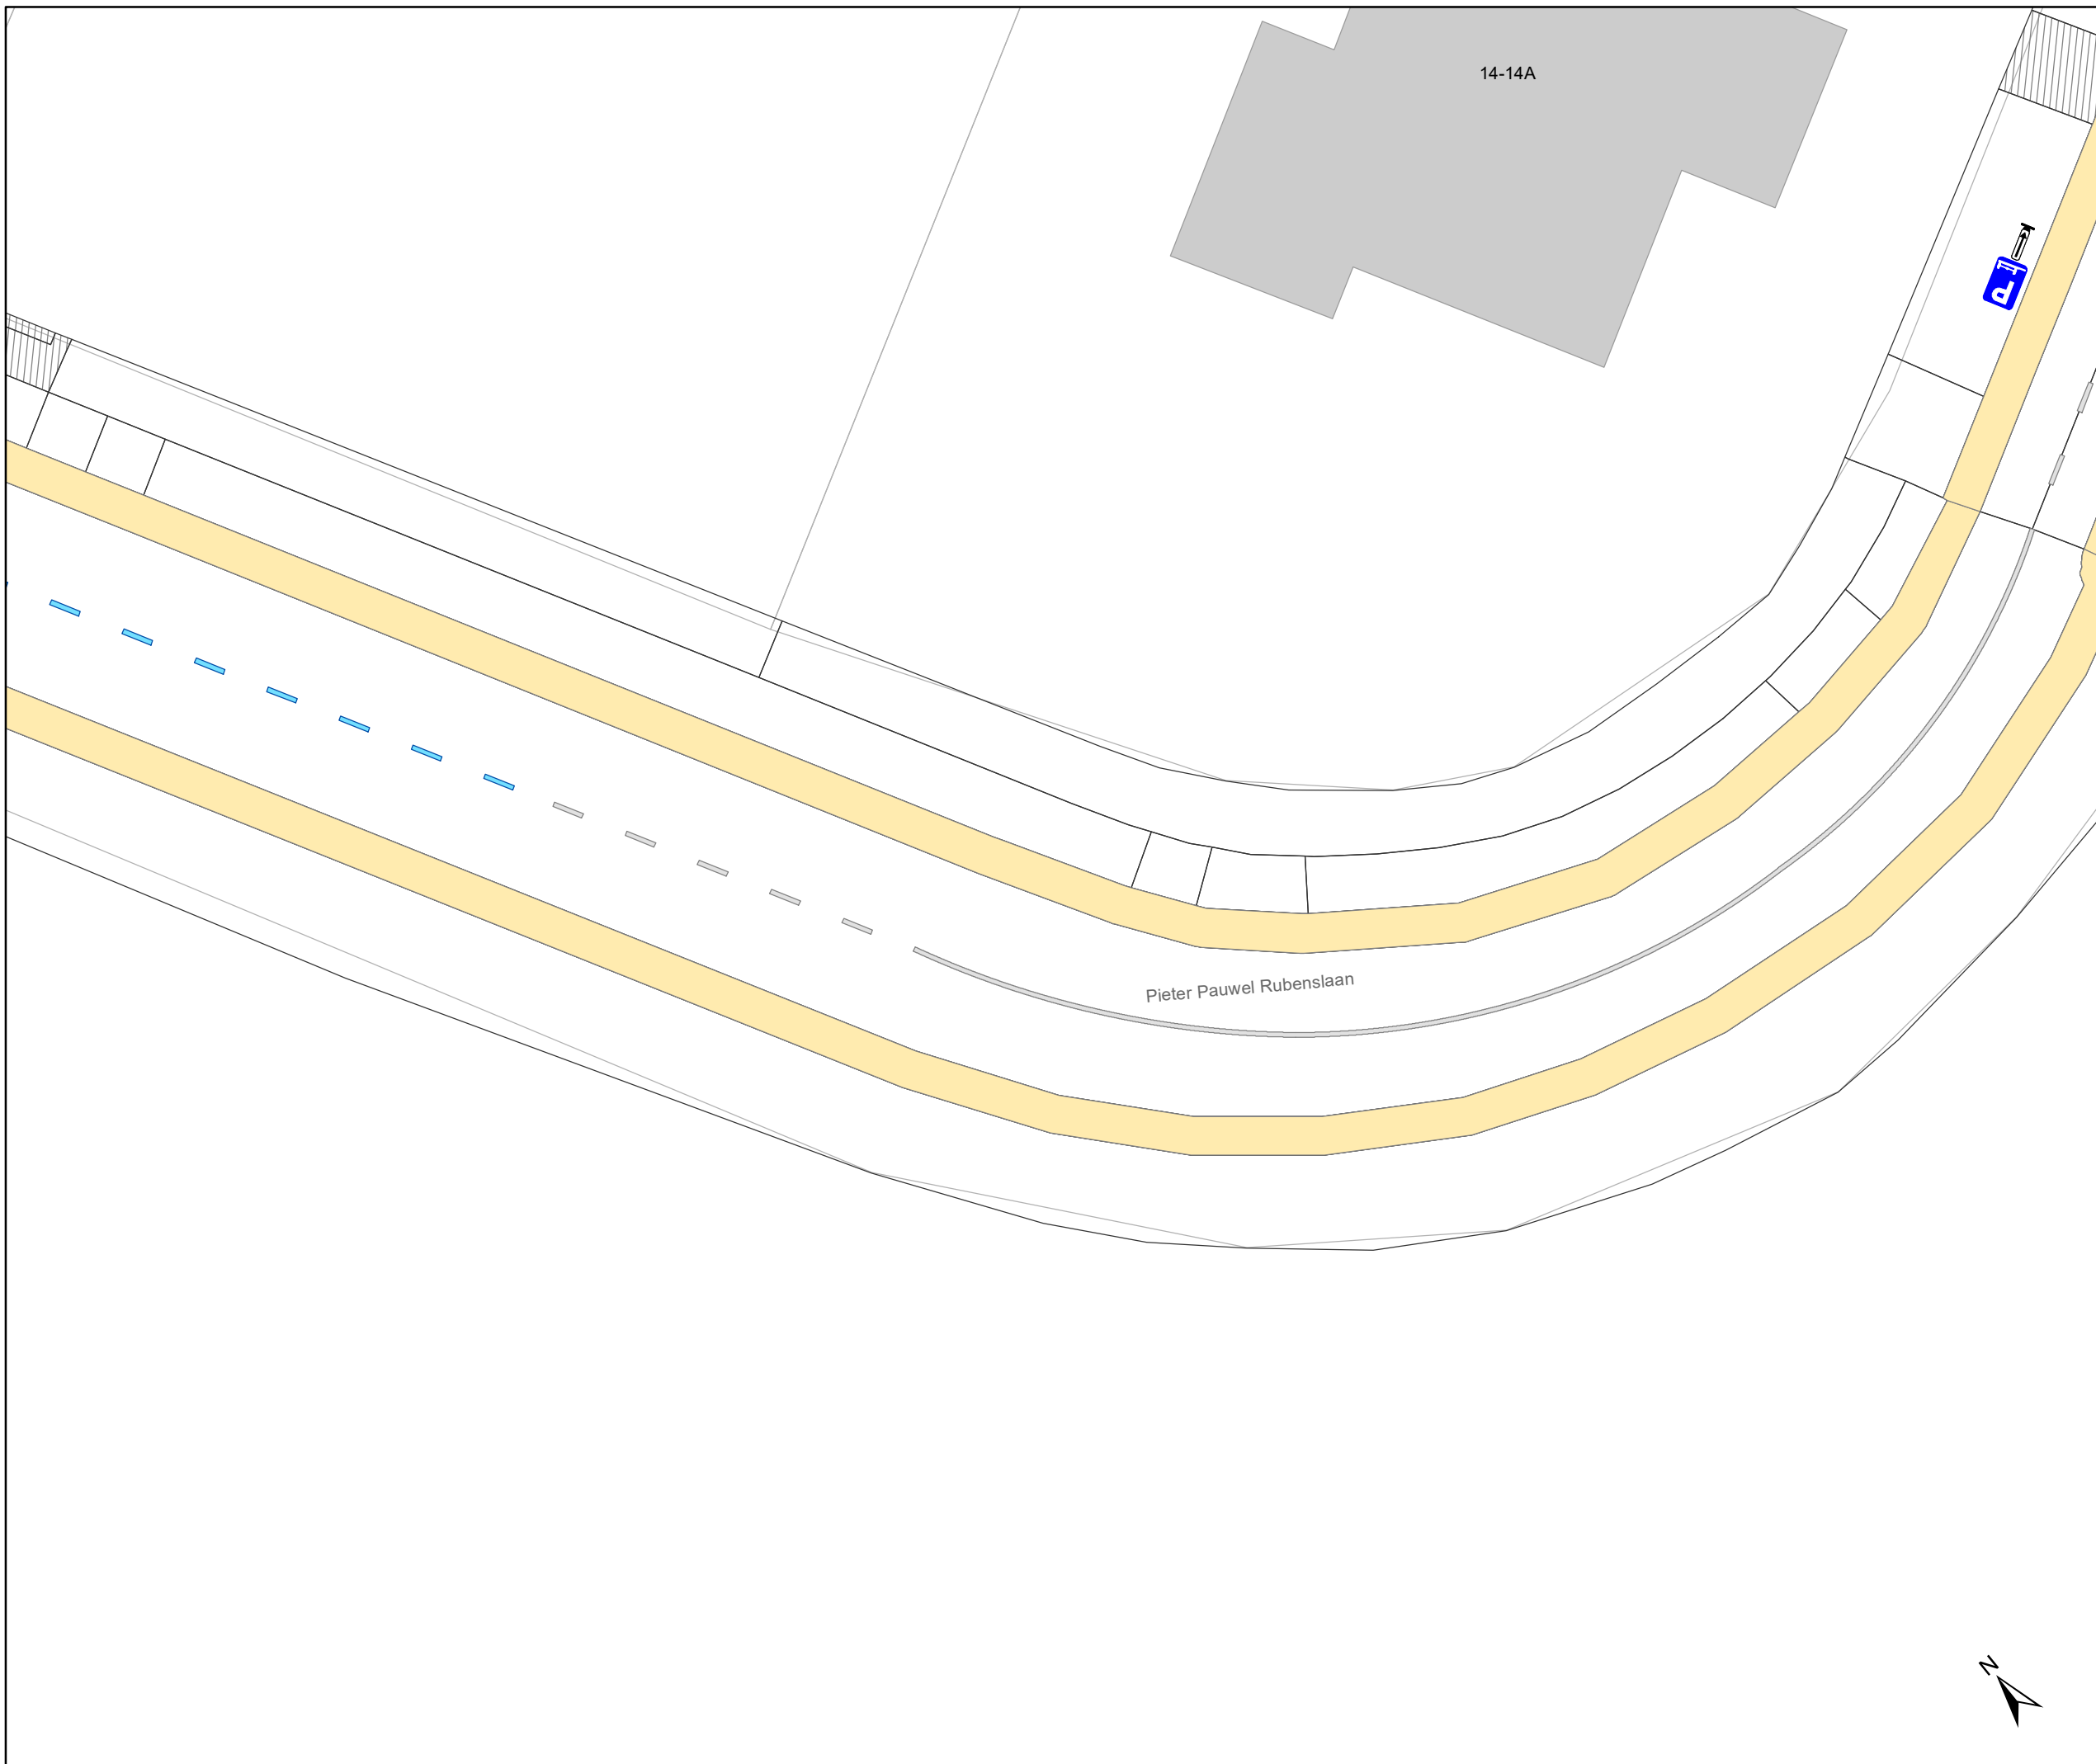

Legende

-  Bestaande verkeersborden
-  Geplande verkeersborden
-  Te verwijderen verkeersborden
-  Bestaande wegmarkeringen
-  Geplande wegmarkeringen
-  Te verwijderen wegmarkeringen

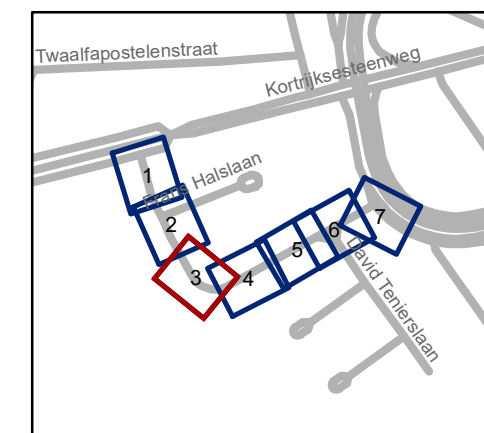


gent: Mobiliteitsbedrijf stad Gent
Verkeerstechnische taken





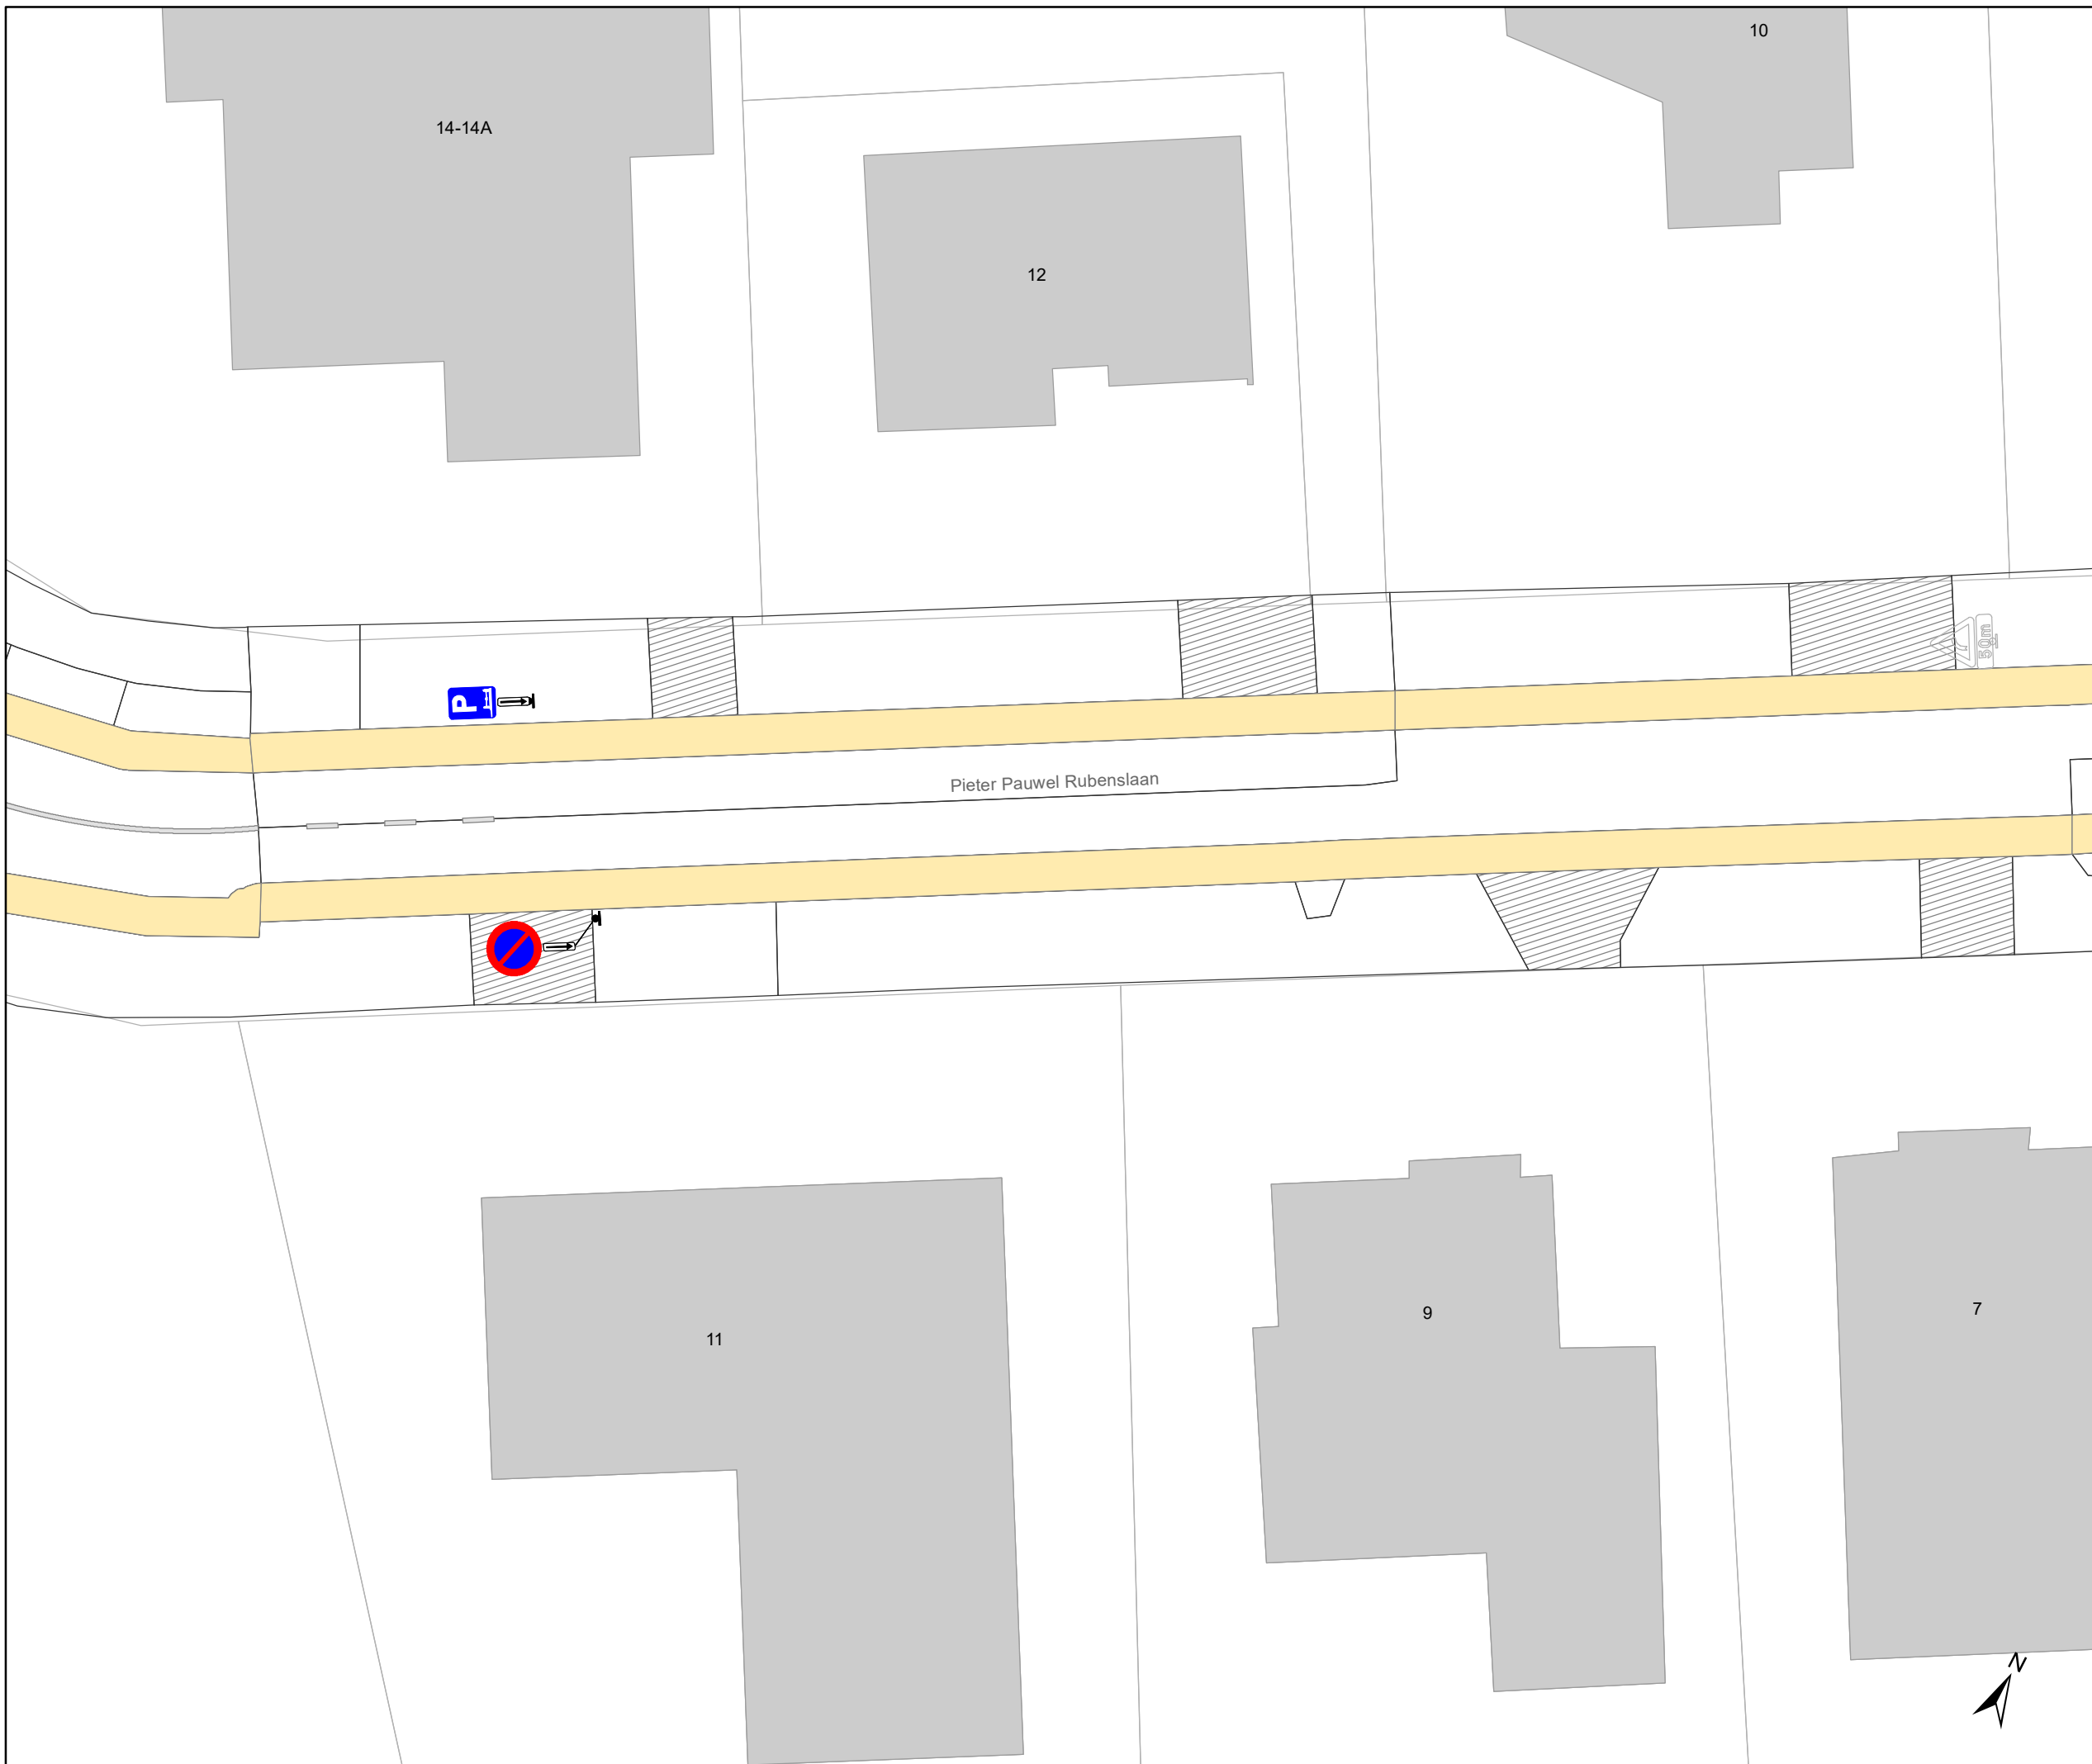

PPRubenslaan - WMP circulatiemaatregel


Dossiernummer P-260669

DATUM	SCHAAL	PLAN	P FORMAAT
31/01/2023	1/200	3/7	A3



Legende

-  Bestaande verkeersborden
-  Geplande verkeersborden
-  Te verwijderen verkeersborden
-  Bestaande wegmarkeringen
-  Geplande wegmarkeringen
-  Te verwijderen wegmarkeringen

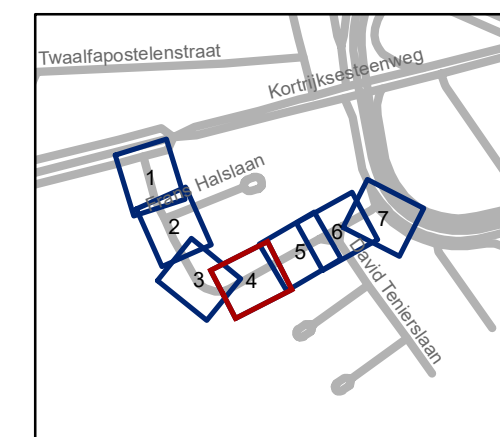


gent: Mobiliteitsbedrijf stad Gent
Verkeerstechnische taken


**PPRubenslaan - WMP
circulatiemaatregel**

Dossiernummer P-260669

DATUM	SCHAAL	PLAN	P FORMAAT
31/01/2023	1/200	4/7	A3

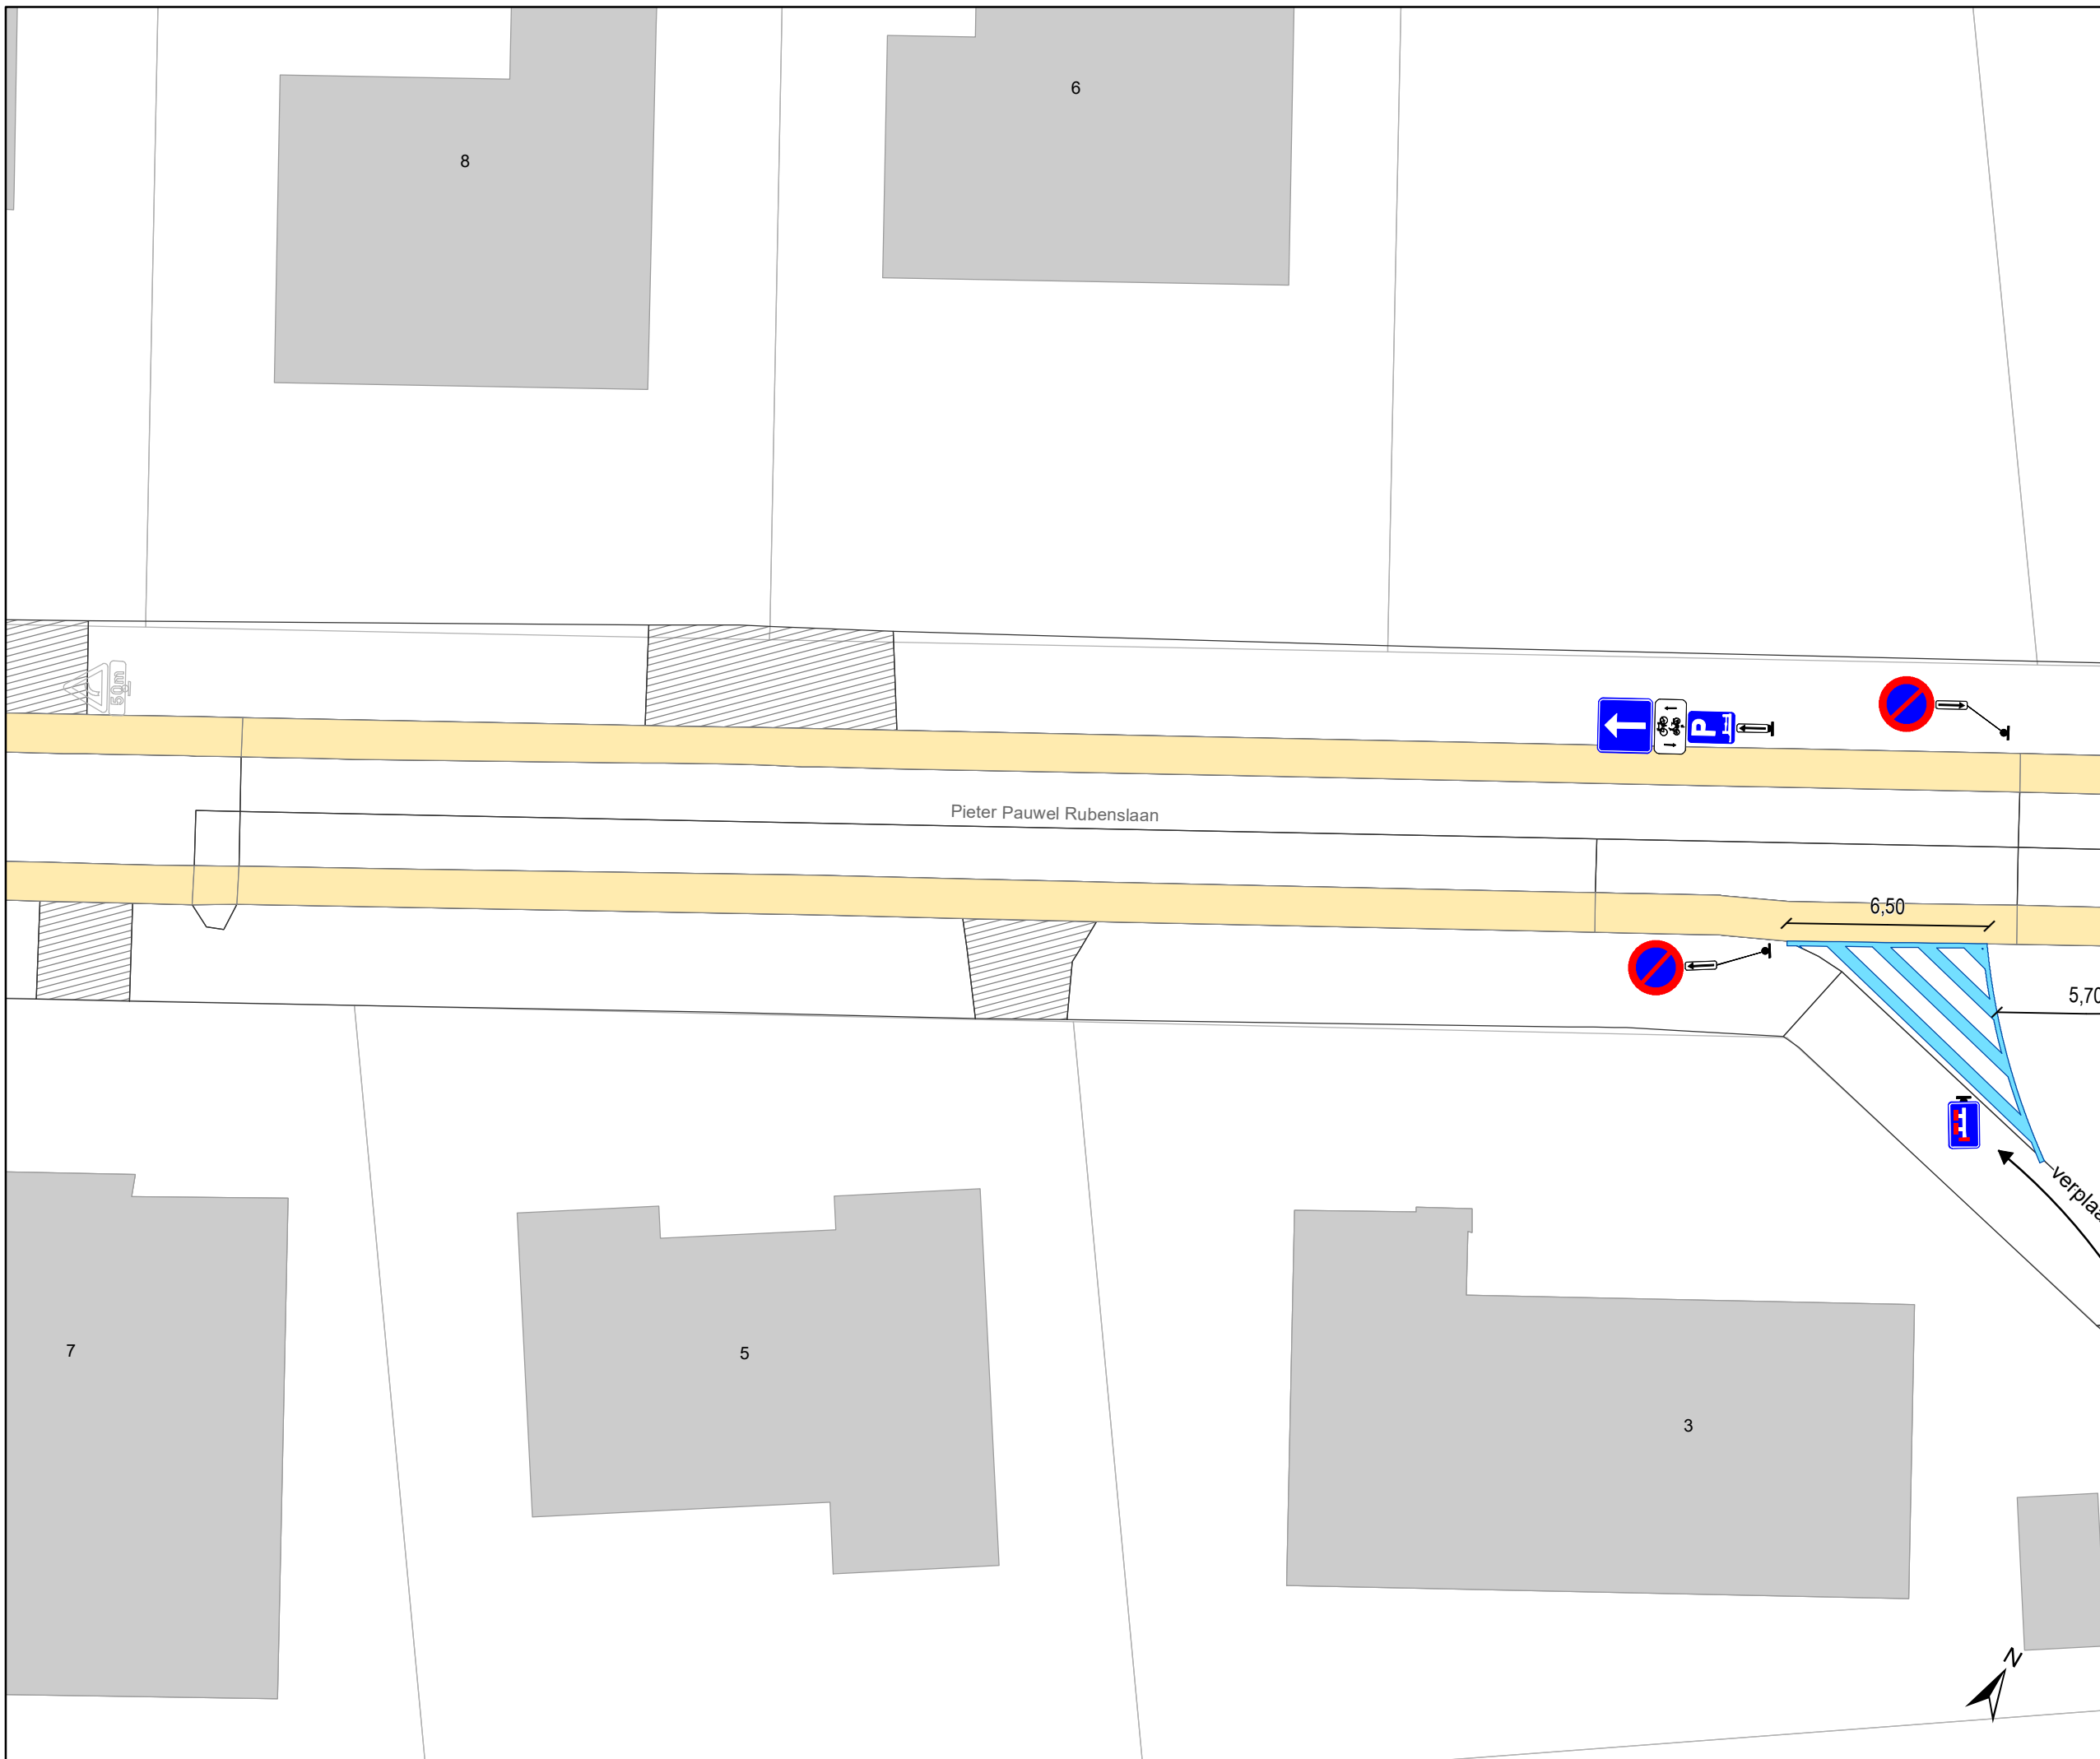

- ### Legende
-  Bestaande verkeersborden
 -  Geplande verkeersborden
 -  Te verwijderen verkeersborden
 -  Bestaande wegmarkeringen
 -  Geplande wegmarkeringen
 -  Te verwijderen wegmarkeringen

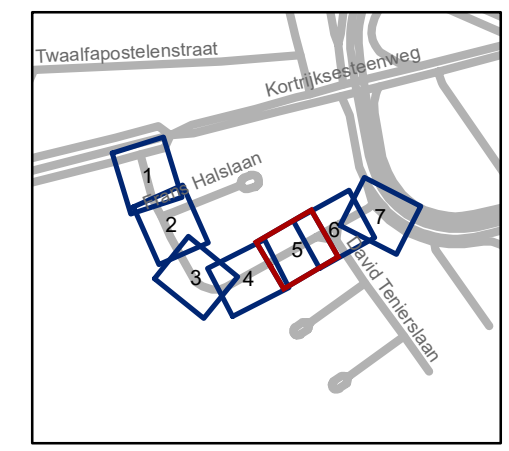


gent: Mobiliteitsbedrijf stad Gent
Verkeerstechnische taken


**PPRubenslaan - WMP
circulatiemaatregel**

Dossiernummer P-260669

DATUM	SCHAAL	PLAN	P.FORMAAT
31/01/2023	1/200	5/7	A3

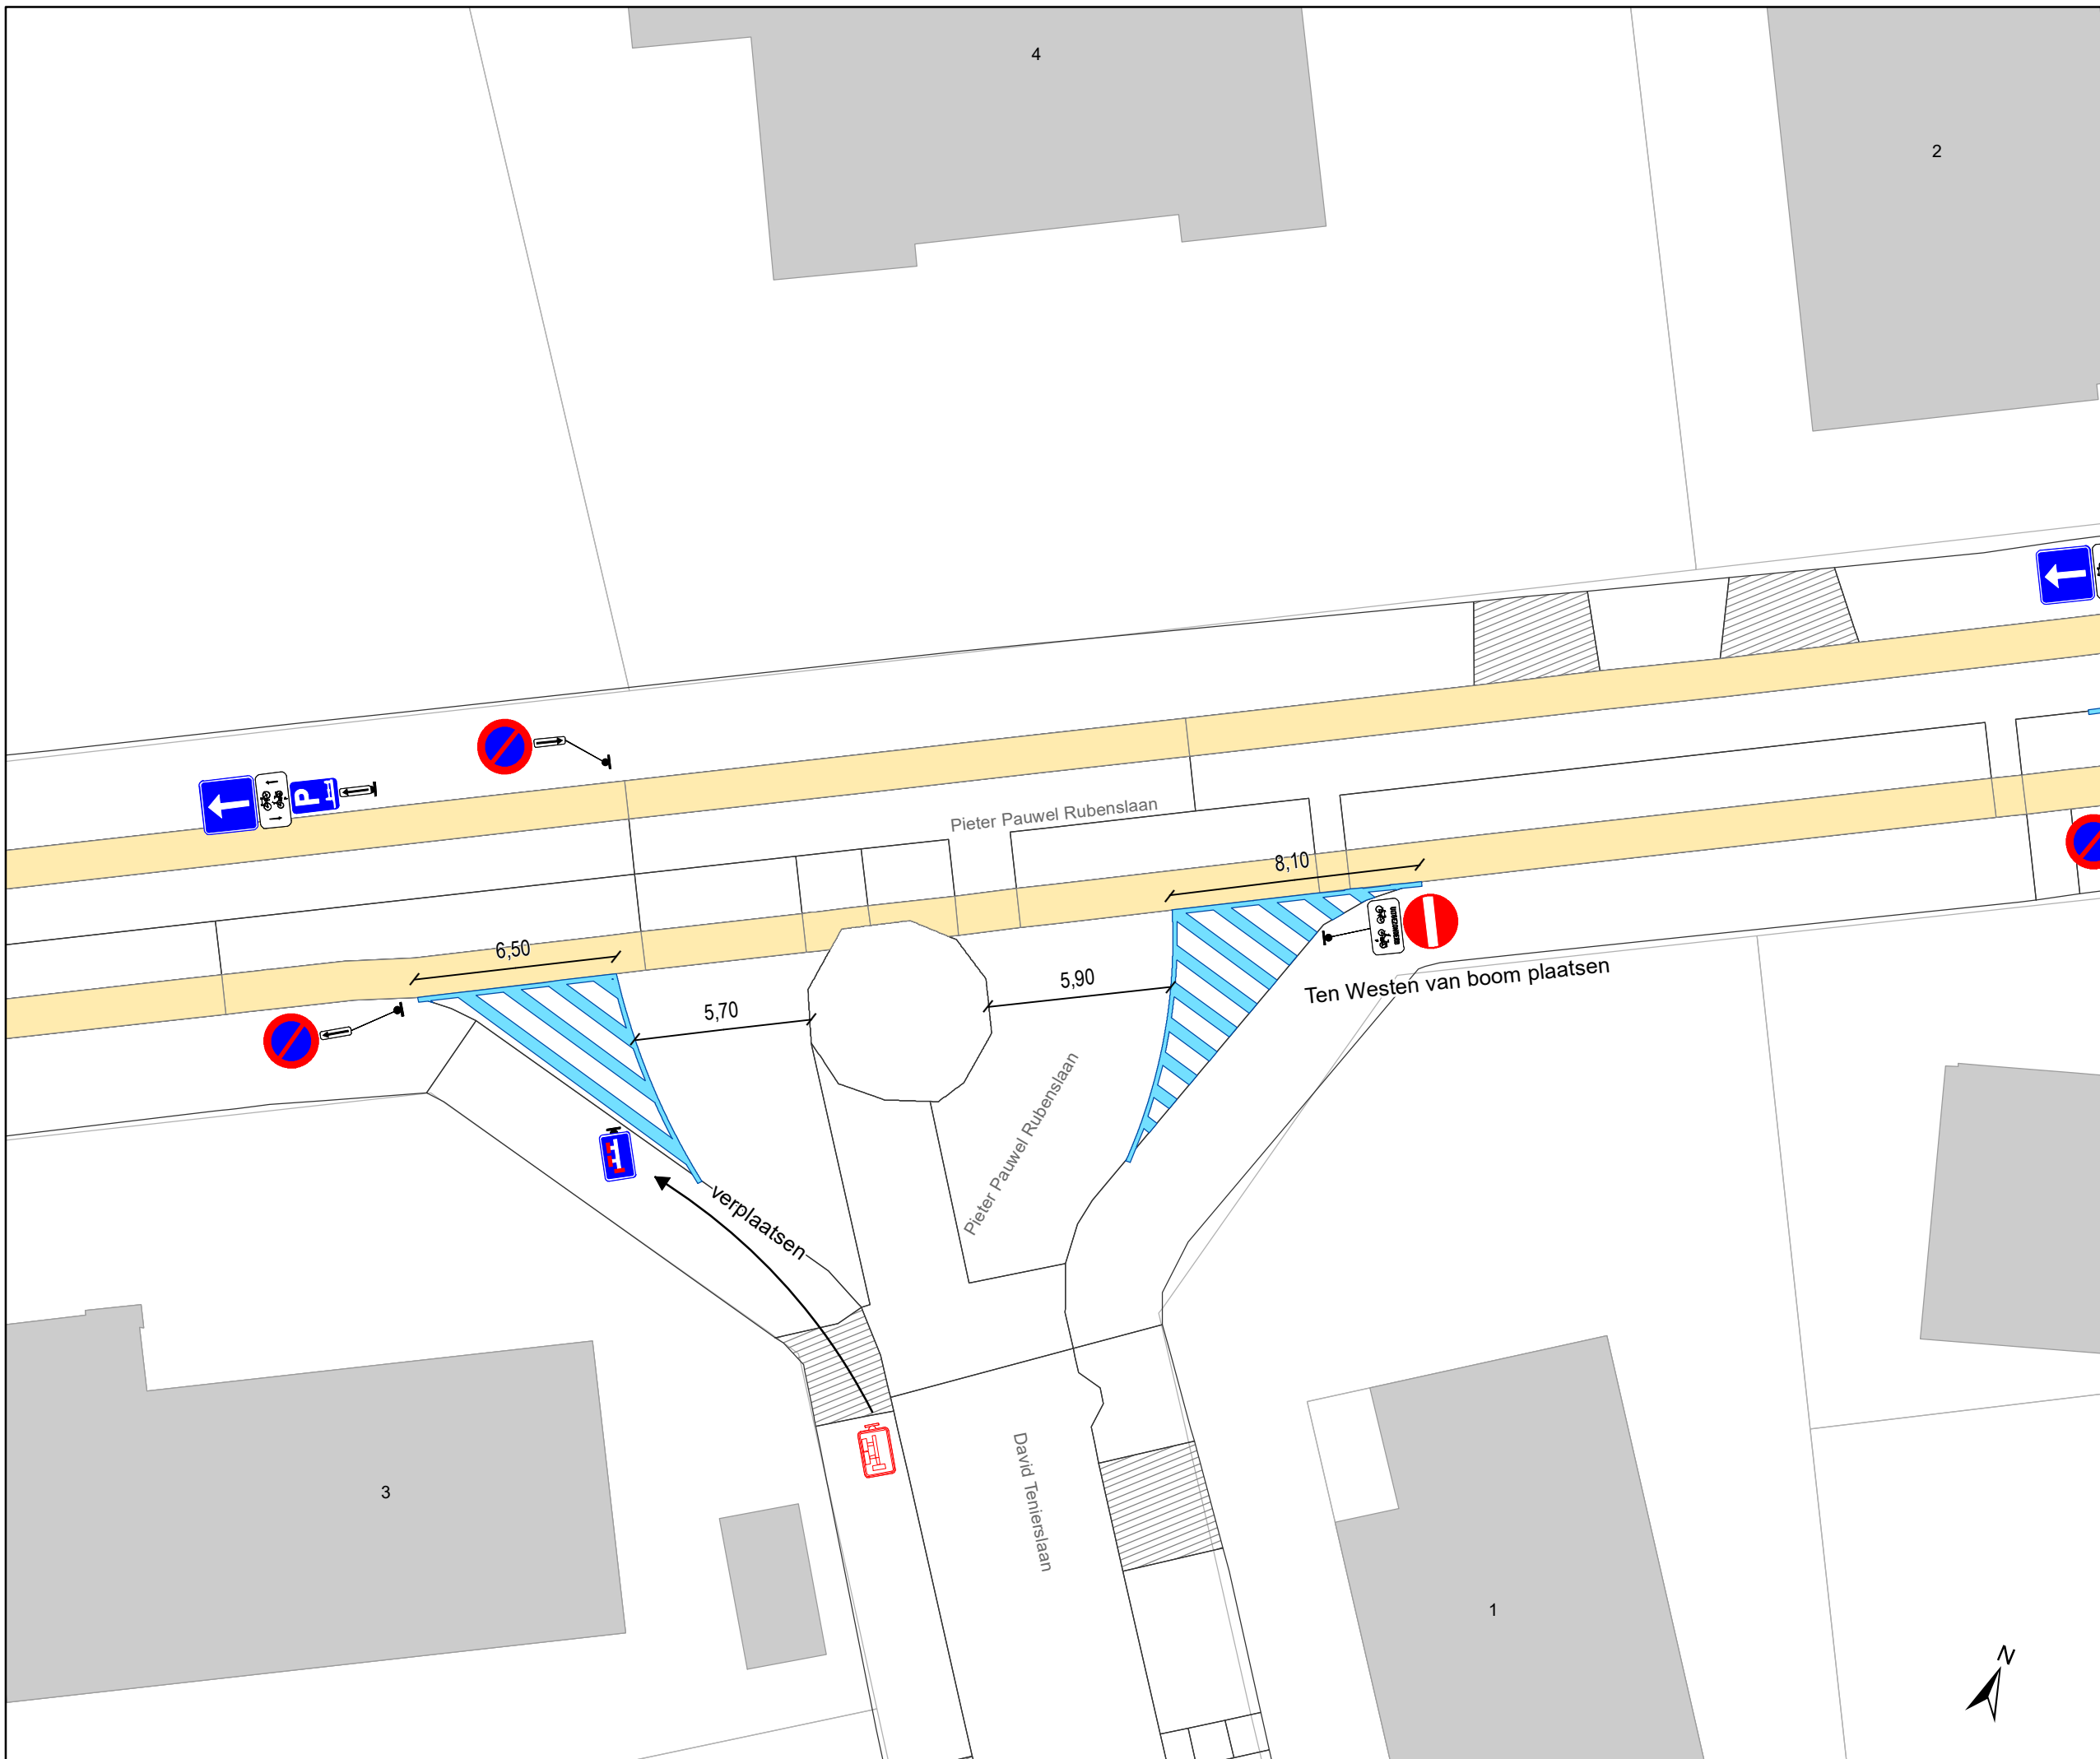

- ### Legende
- Bestaande verkeersborden
 - Geplande verkeersborden
 - Te verwijderen verkeersborden
 - Bestaande wegmarkeringen
 - Geplande wegmarkeringen
 - Te verwijderen wegmarkeringen

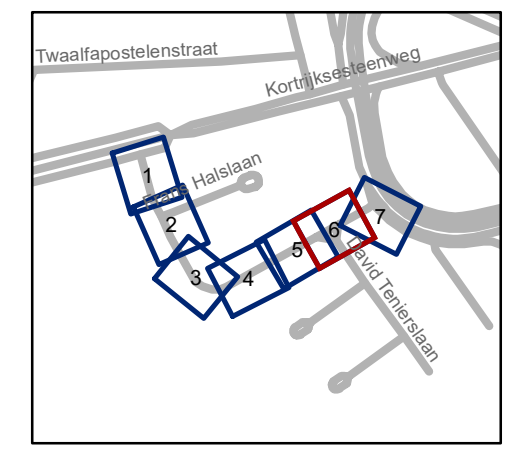


gent: Mobiliteitsbedrijf stad Gent
Verkeerstechnische taken




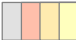
**PPRubenslaan - WMP
circulatiemaatregel**


Dossiernummer P-260669

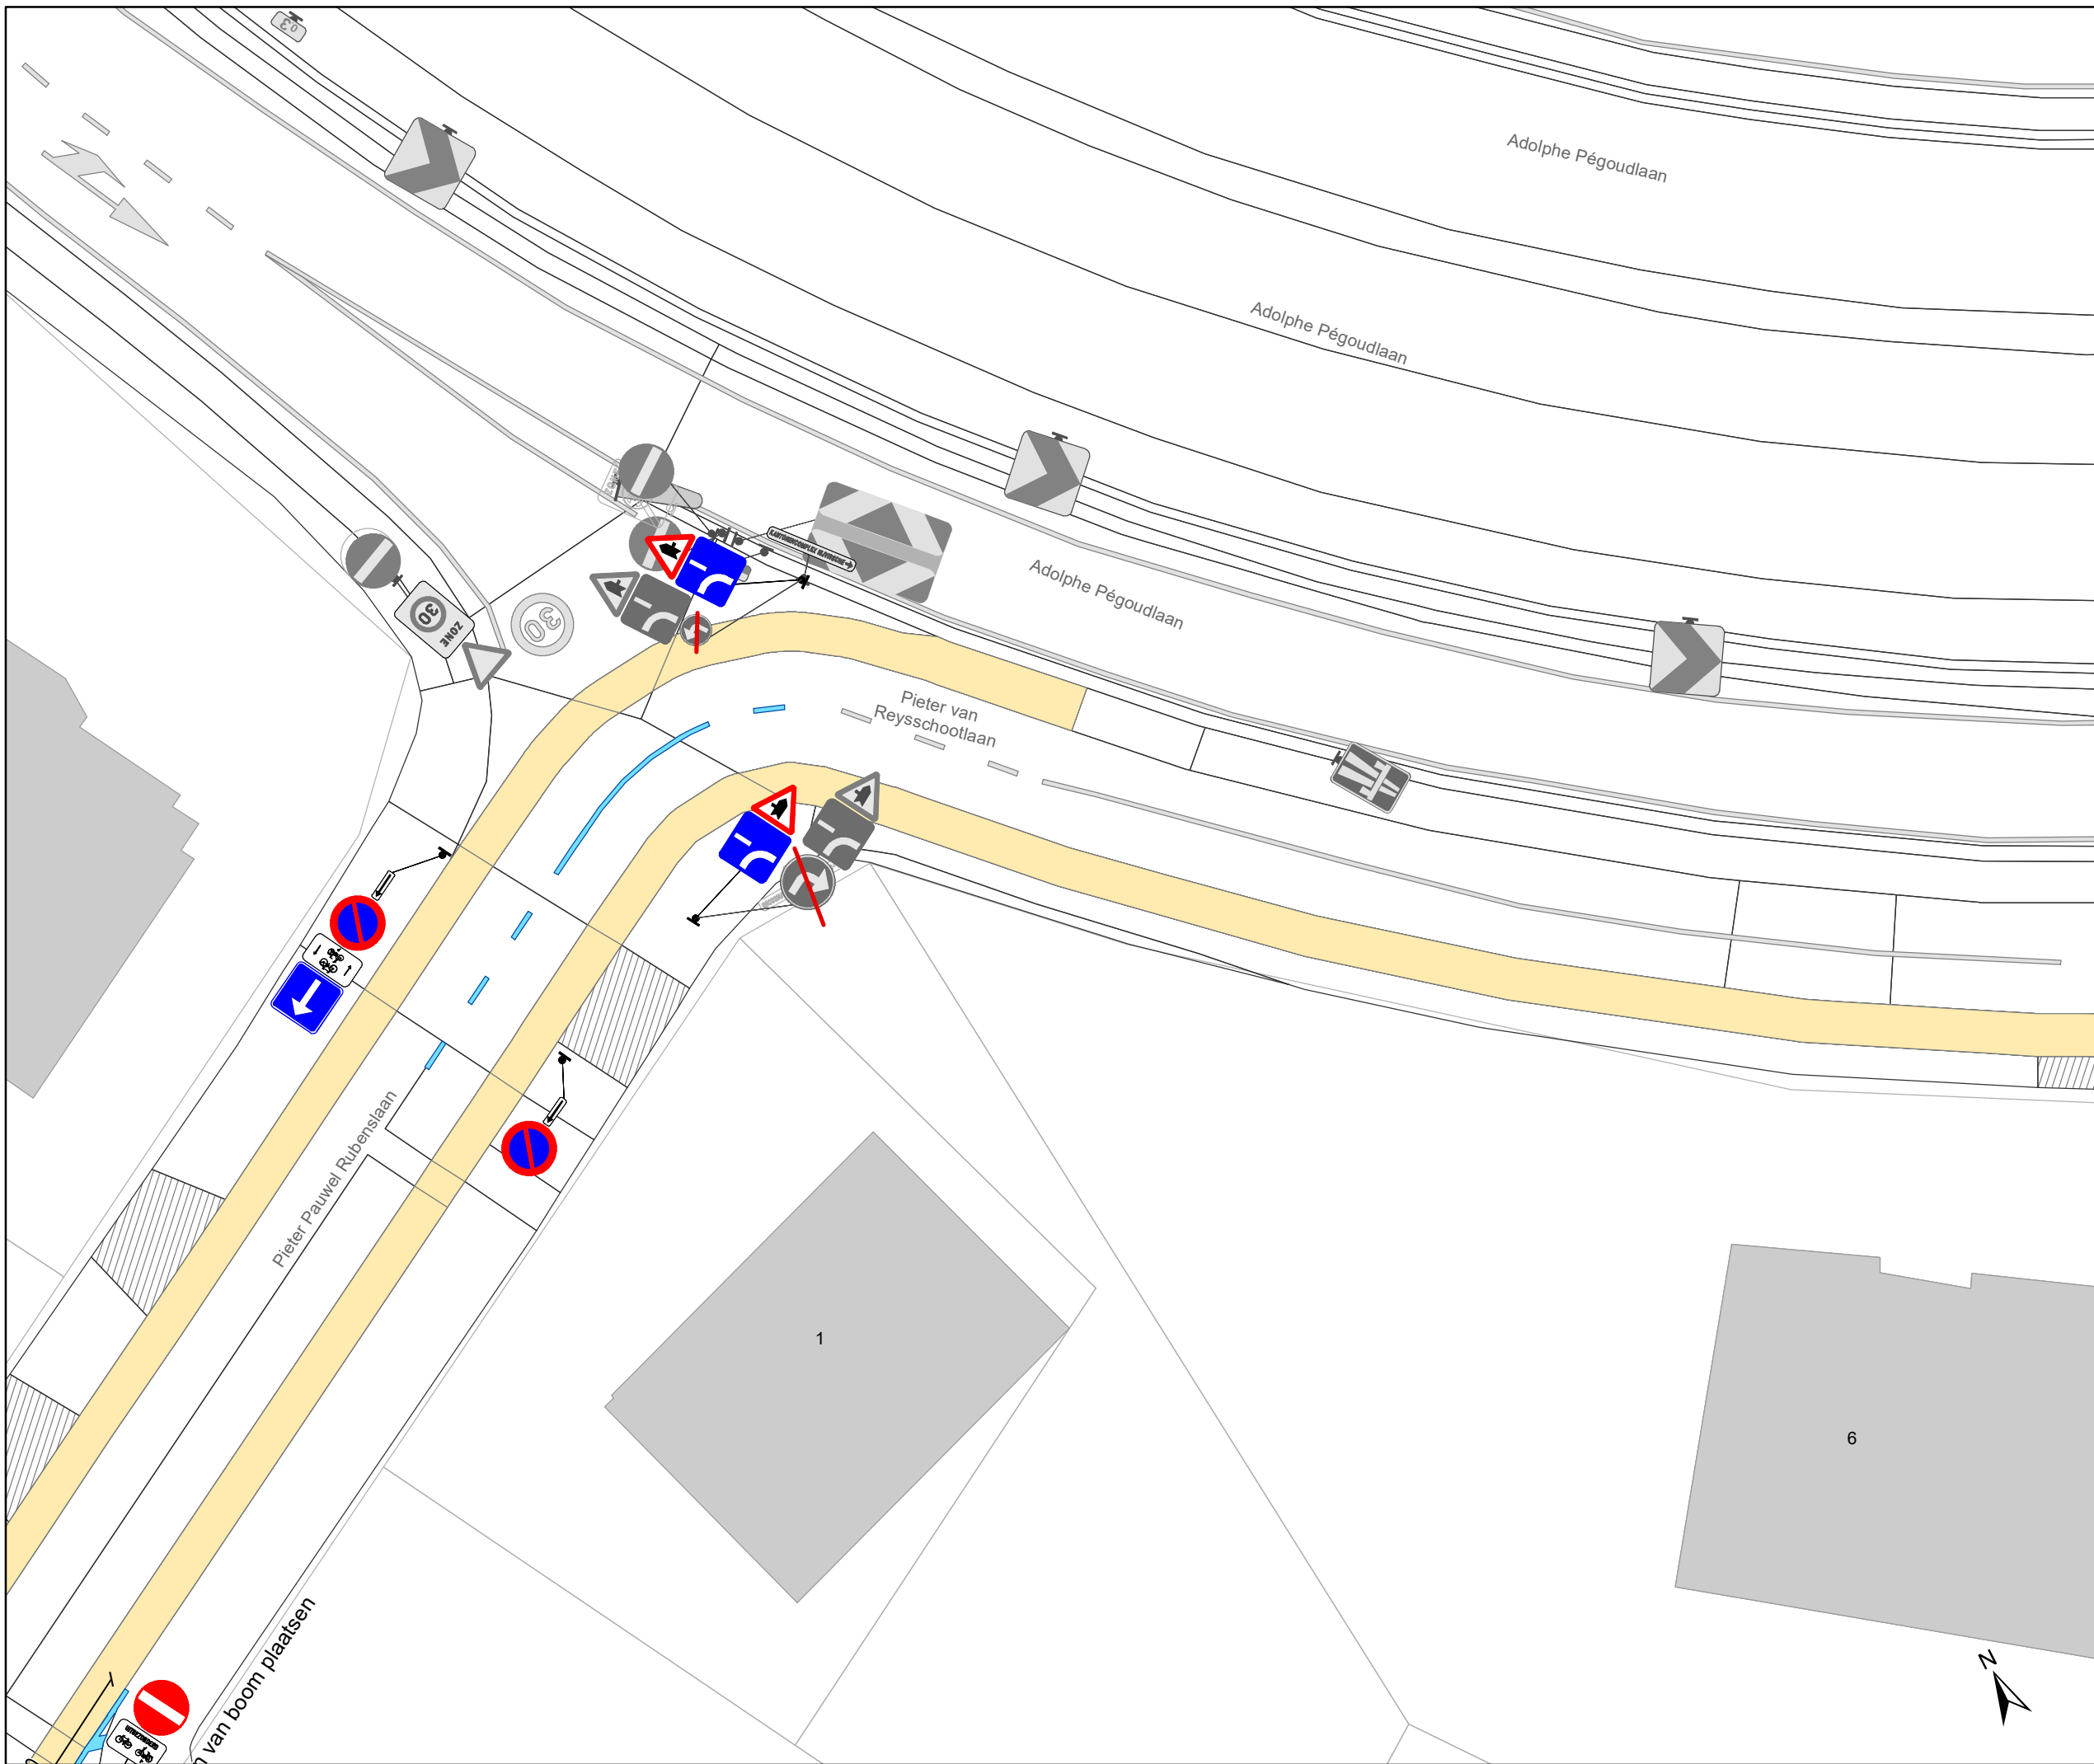DATUM	SCHAAL	PLAN	P FORMAAT
31/01/2023	1/200	6/7	A3



Legende

-  Bestaande verkeersborden
-  Geplande verkeersborden
-  Te verwijderen verkeersborden
-  Bestaande wegmarkeringen
-  Geplande wegmarkeringen
-  Te verwijderen wegmarkeringen

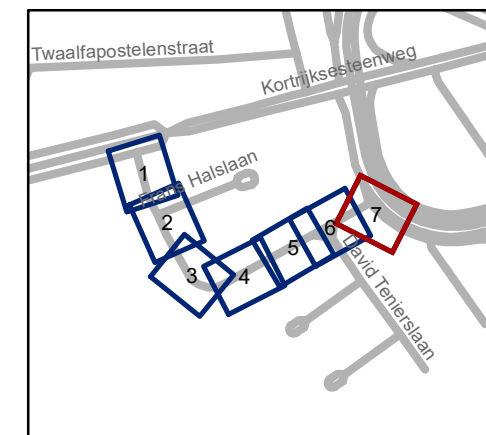

gent: Mobiliteitsbedrijf stad Gent
Verkeerstechnische taken

PPRubenslaan - WMP circulatiemaatregel

Dossiernummer P-260669

DATUM	SCHAAL	PLAN	P.FORMAAT
31/01/2023	1/200	7/7	A3