


# Legende

-  Bestaande verkeersborden
-  Geplande verkeersborden
-  Te verwijderen verkeersborden
-  Bestaande wegmarkeringen
-  Geplande wegmarkeringen
-  Te verwijderen wegmarkeringen

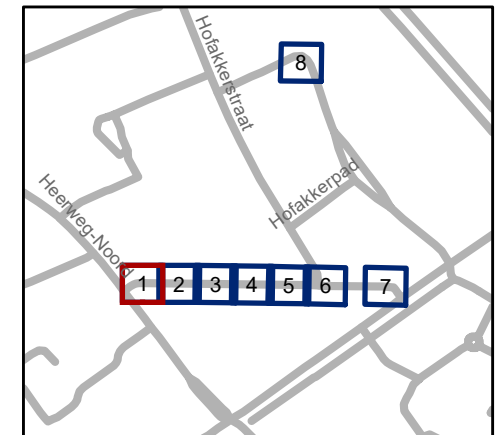

**gent:** Mobiliteitsbedrijf stad Gent  
Verkeerstechnische taken







## I V Oostenrijkstraat - WMP Circulatiemaatregel


Dossiernummer P-260673

DATUM	SCHAAL	PLAN	P. FORMAAT
15/02/2023	1/200	1/8	A4



# Legende

-  Bestaande verkeersborden
-  Geplande verkeersborden
-  Te verwijderen verkeersborden
-  Bestaande wegmarkeringen
-  Geplande wegmarkeringen
-  Te verwijderen wegmarkeringen

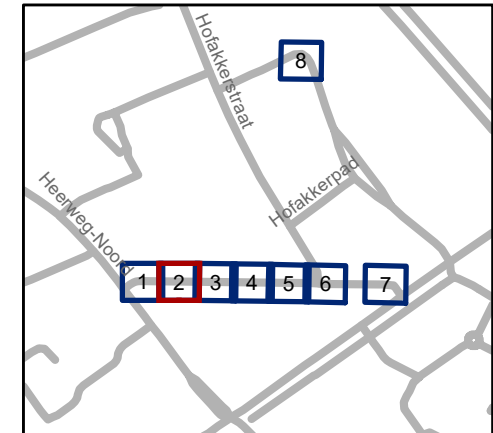


**gent:** Mobiliteitsbedrijf stad Gent  
Verkeerstechnische taken





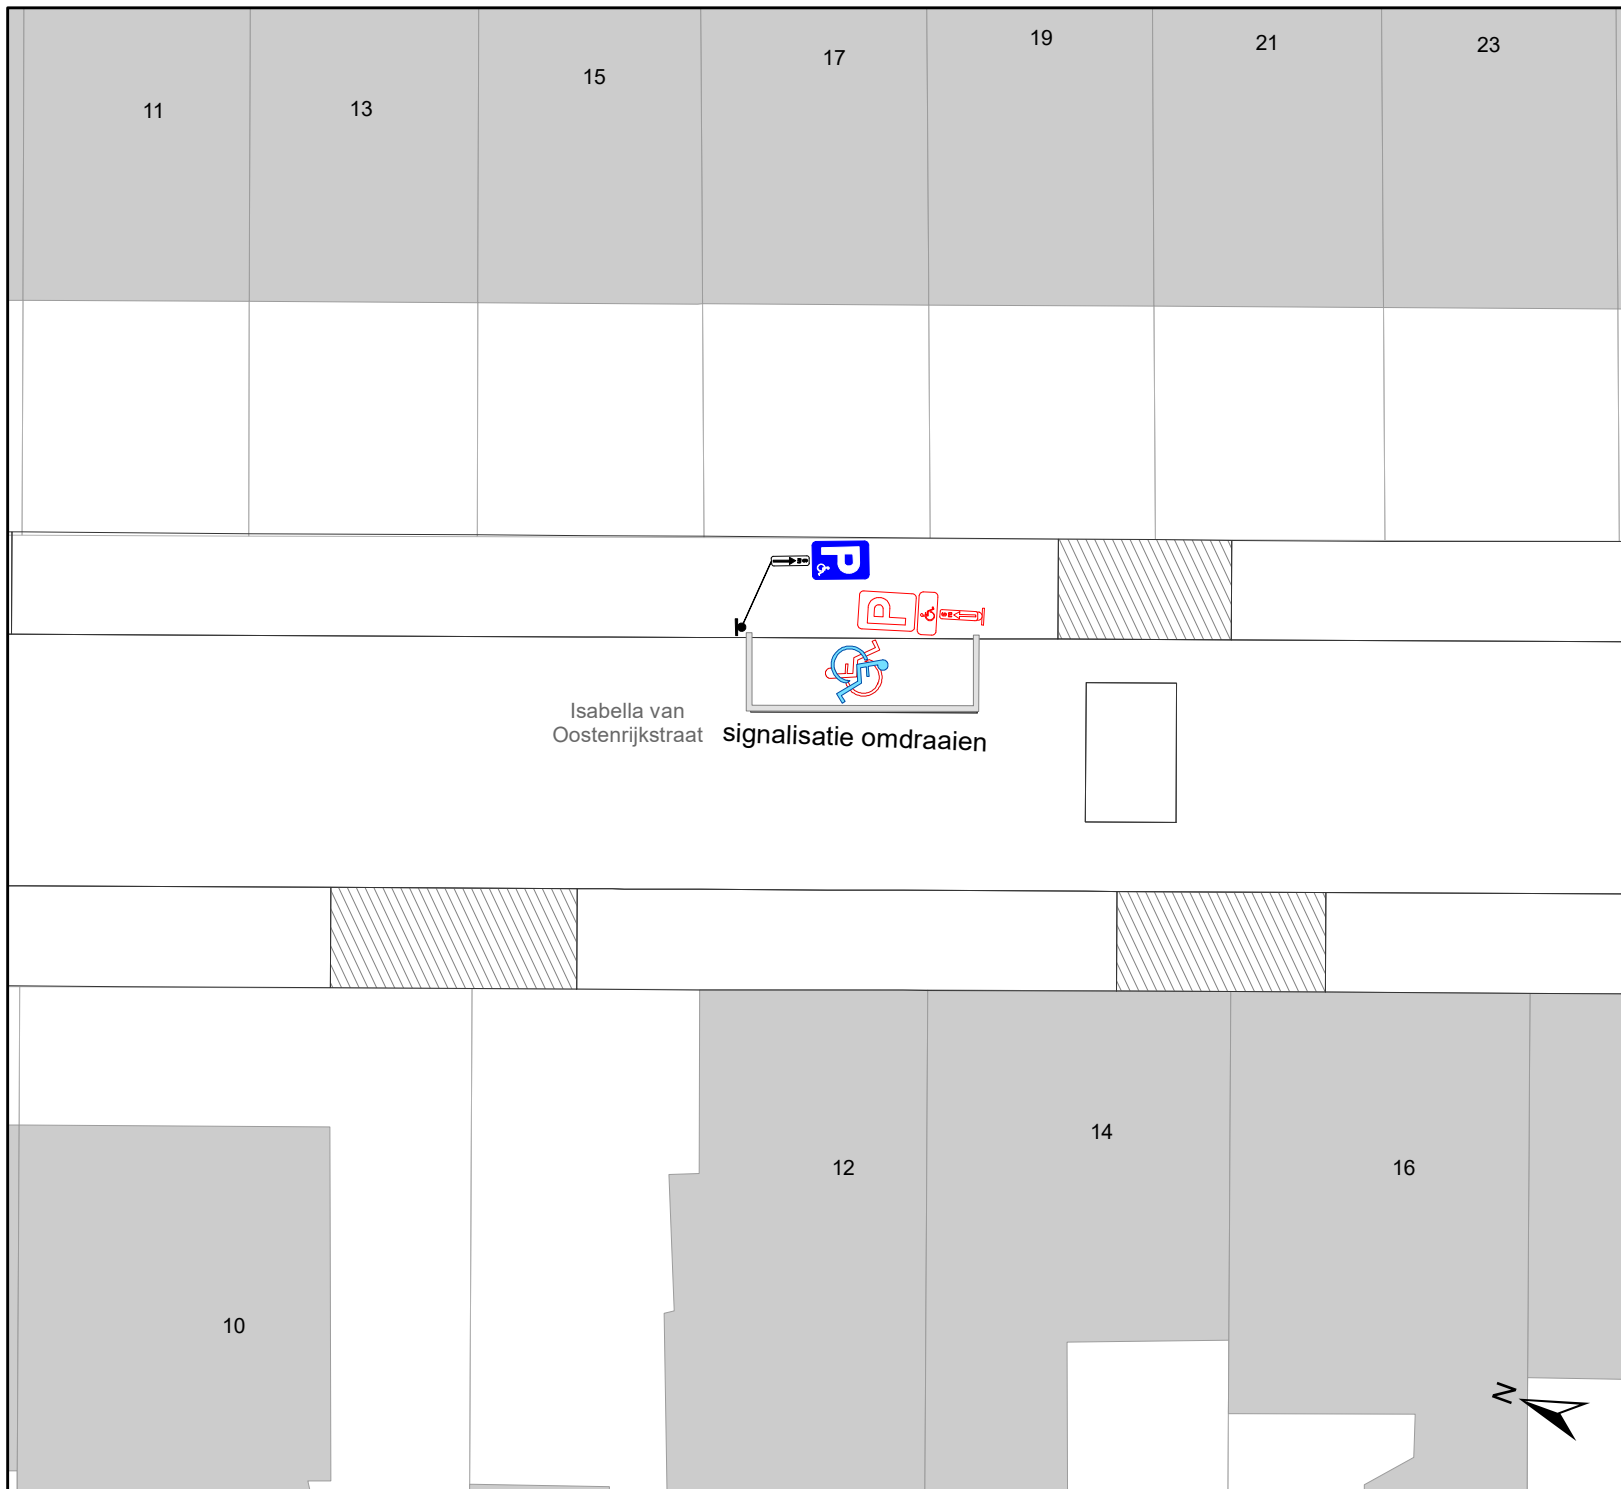

## I V Oostenrijkstraat - WMP Circulatiemaatregel


Dossiernummer P-260673

DATUM	SCHAAL	PLAN	P.FORMAAT
15/02/2023	1/200	2/8	A4



## Legende

-  Bestaande verkeersborden
-  Geplande verkeersborden
-  Te verwijderen verkeersborden
-  Bestaande wegmarkeringen
-  Geplande wegmarkeringen
-  Te verwijderen wegmarkeringen

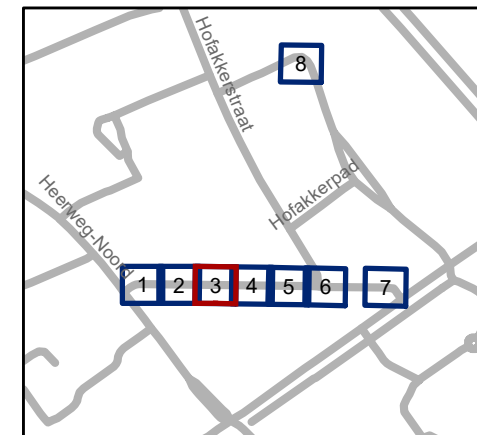

**gent:** Mobiliteitsbedrijf stad Gent  
Verkeerstechnische taken







### I V Oostenrijkstraat - WMP Circulatiemaatregel


Dossiernummer P-260673

DATUM	SCHAAL	PLAN	P. FORMAAT
15/02/2023	1/200	3/8	A4



# Legende

-  Bestaande verkeersborden
-  Geplande verkeersborden
-  Te verwijderen verkeersborden
-  Bestaande wegmarkeringen
-  Geplande wegmarkeringen
-  Te verwijderen wegmarkeringen

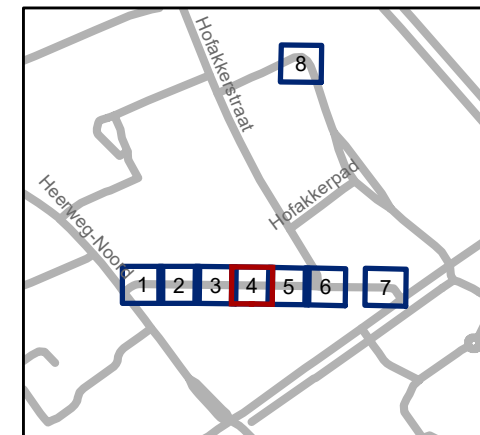


**gent:** Mobiliteitsbedrijf stad Gent  
Verkeerstechnische taken





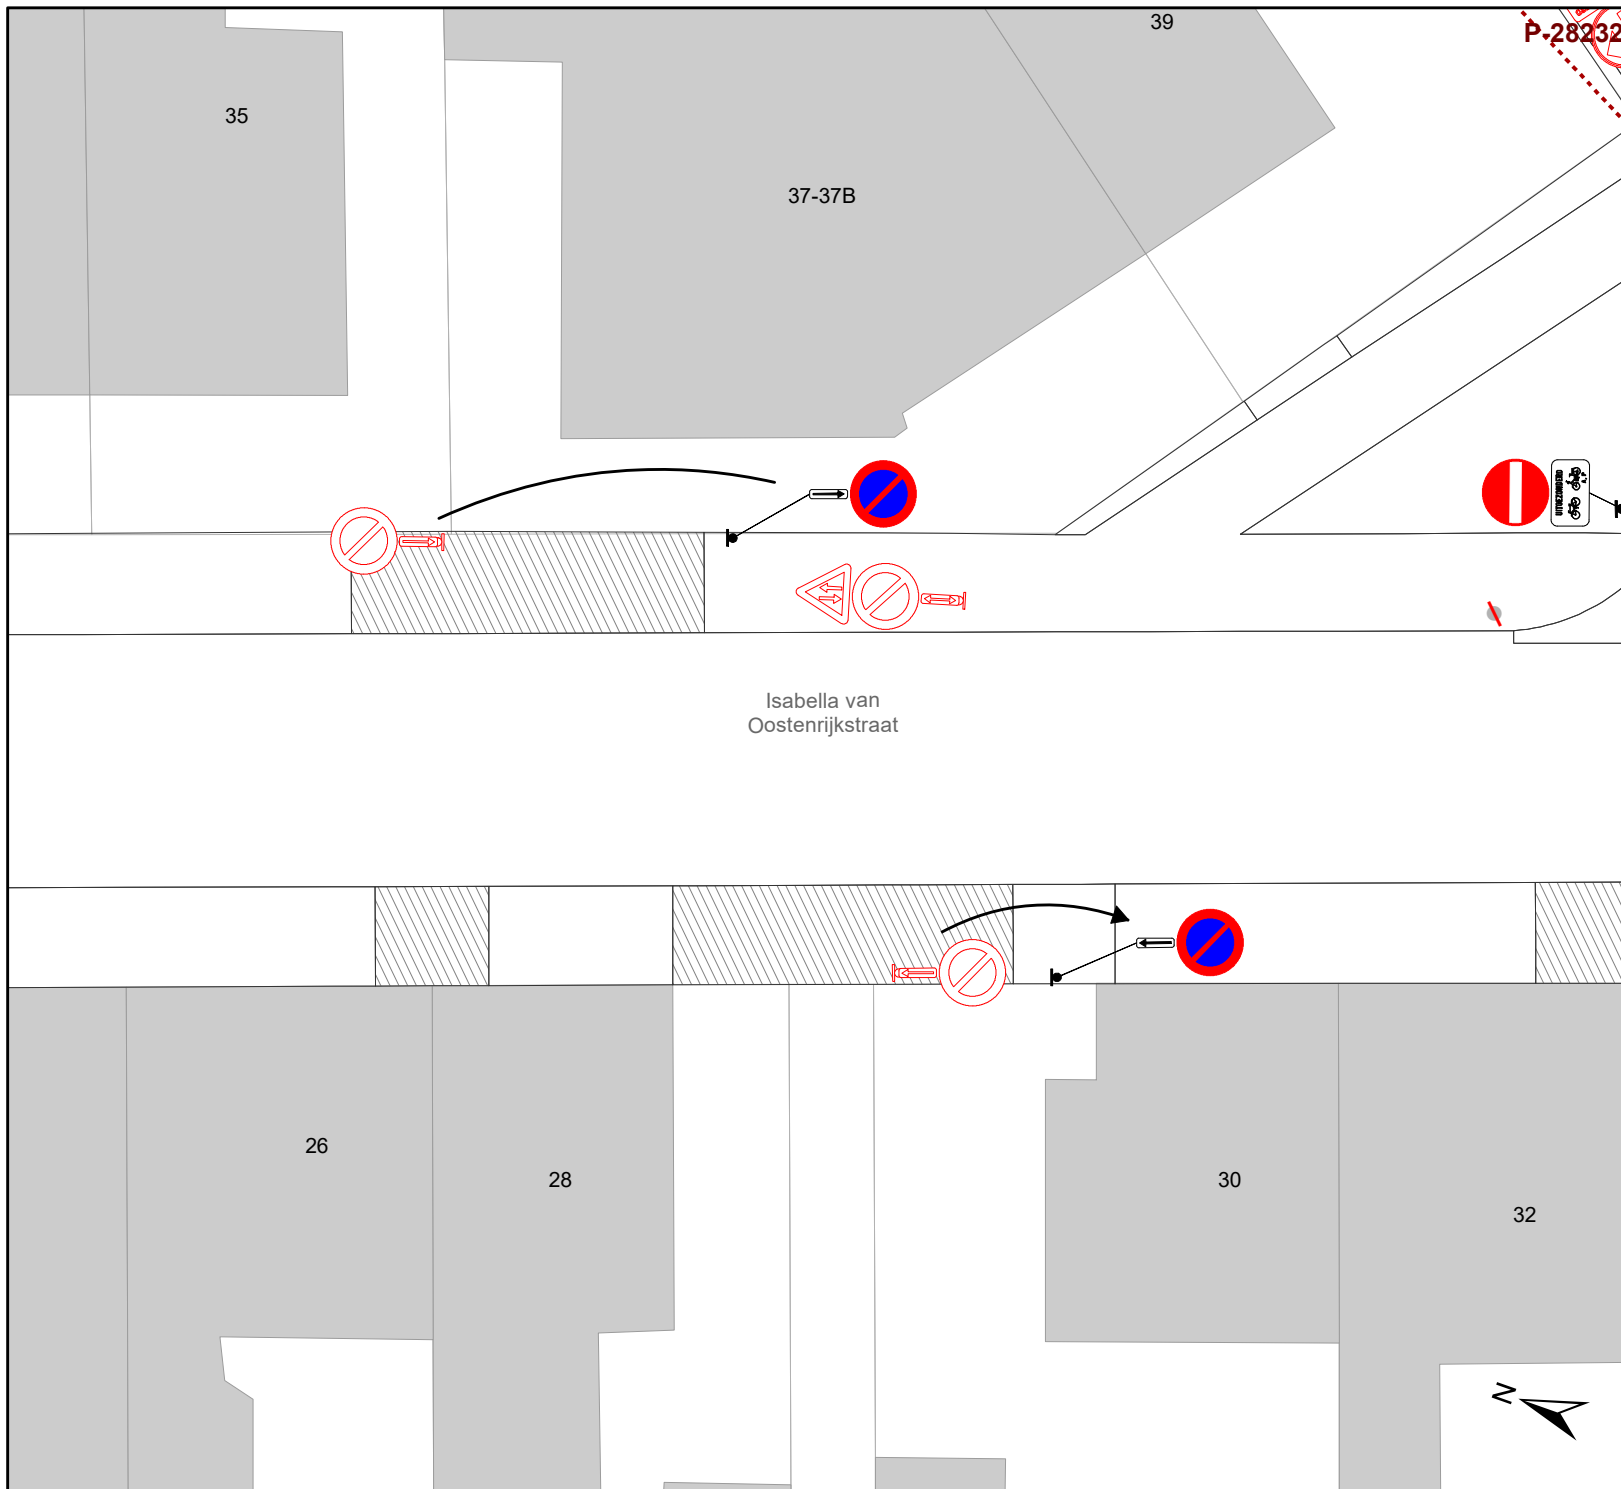

**I V Oostenrijkstraat - WMP  
Circulatiemaatregel**


Dossiernummer P-260673

DATUM	SCHAAL	PLAN	P. FORMAAT
15/02/2023	1/200	4/8	A4



## Legende

-  Bestaande verkeersborden
-  Geplande verkeersborden
-  Te verwijderen verkeersborden
-  Bestaande wegmarkeringen
-  Geplande wegmarkeringen
-  Te verwijderen wegmarkeringen

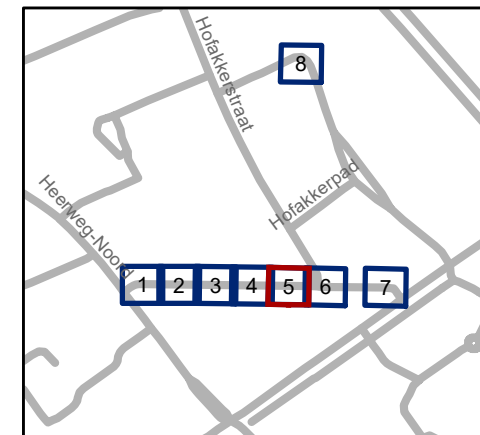


**gent:** Mobiliteitsbedrijf stad Gent  
Verkeerstechnische taken





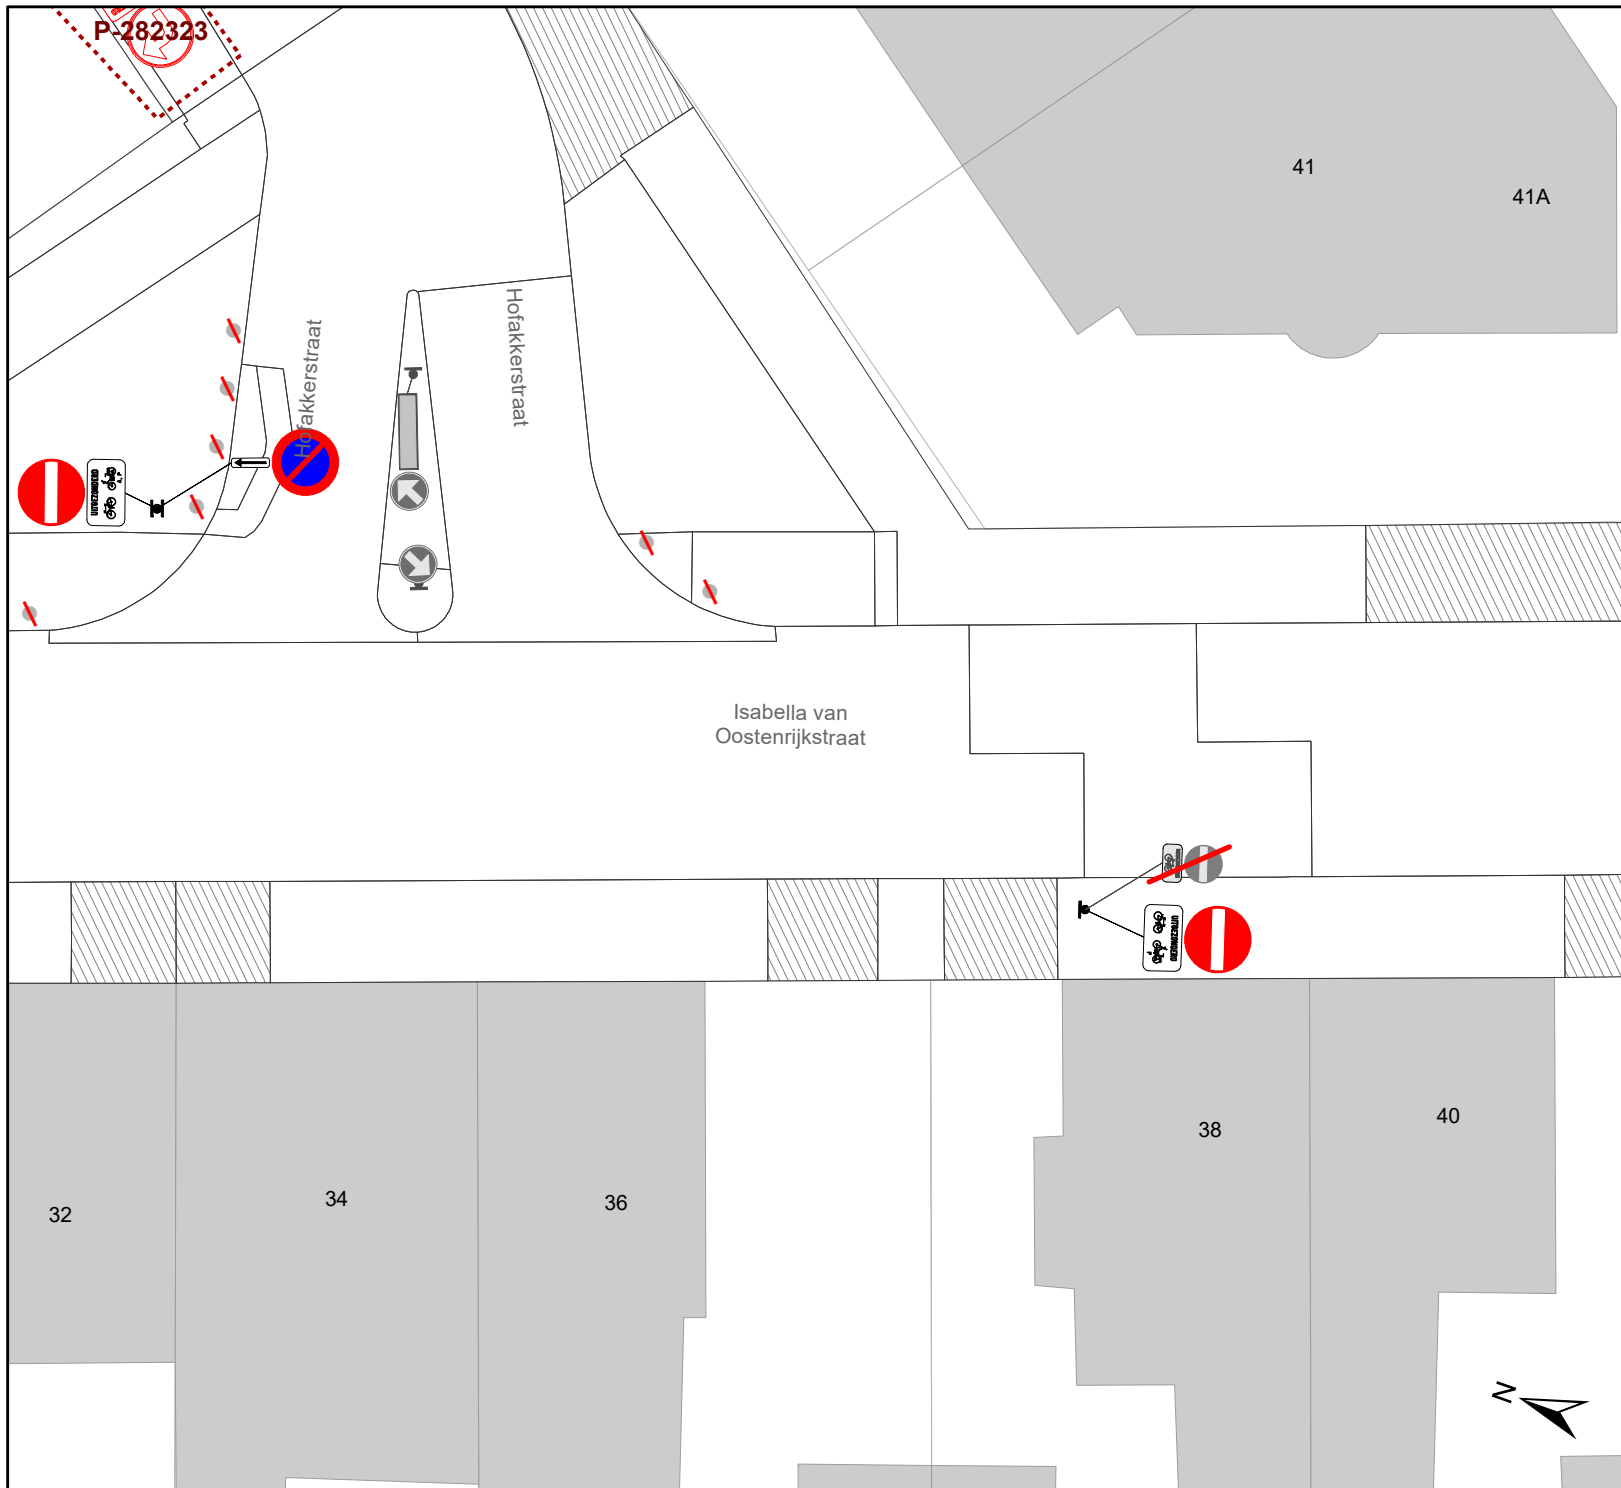

**I V Oostenrijkstraat - WMP  
Circulatiemaatregel**


Dossiernummer P-260673

DATUM	SCHAAL	PLAN	P. FORMAAT
15/02/2023	1/200	5/8	A4



# Legende

-  Bestaande verkeersborden
-  Geplande verkeersborden
-  Te verwijderen verkeersborden
-  Bestaande wegmarkeringen
-  Geplande wegmarkeringen
-  Te verwijderen wegmarkeringen

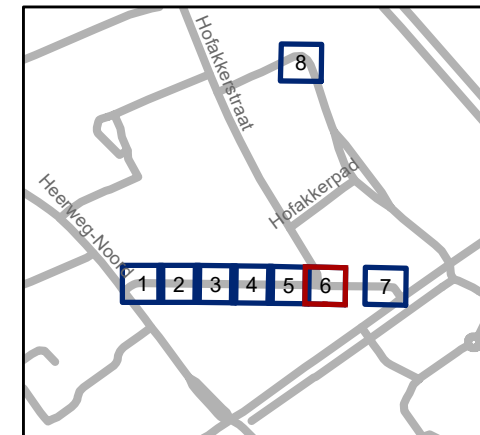


**gent:** Mobiliteitsbedrijf stad Gent  
Verkeerstechnische taken





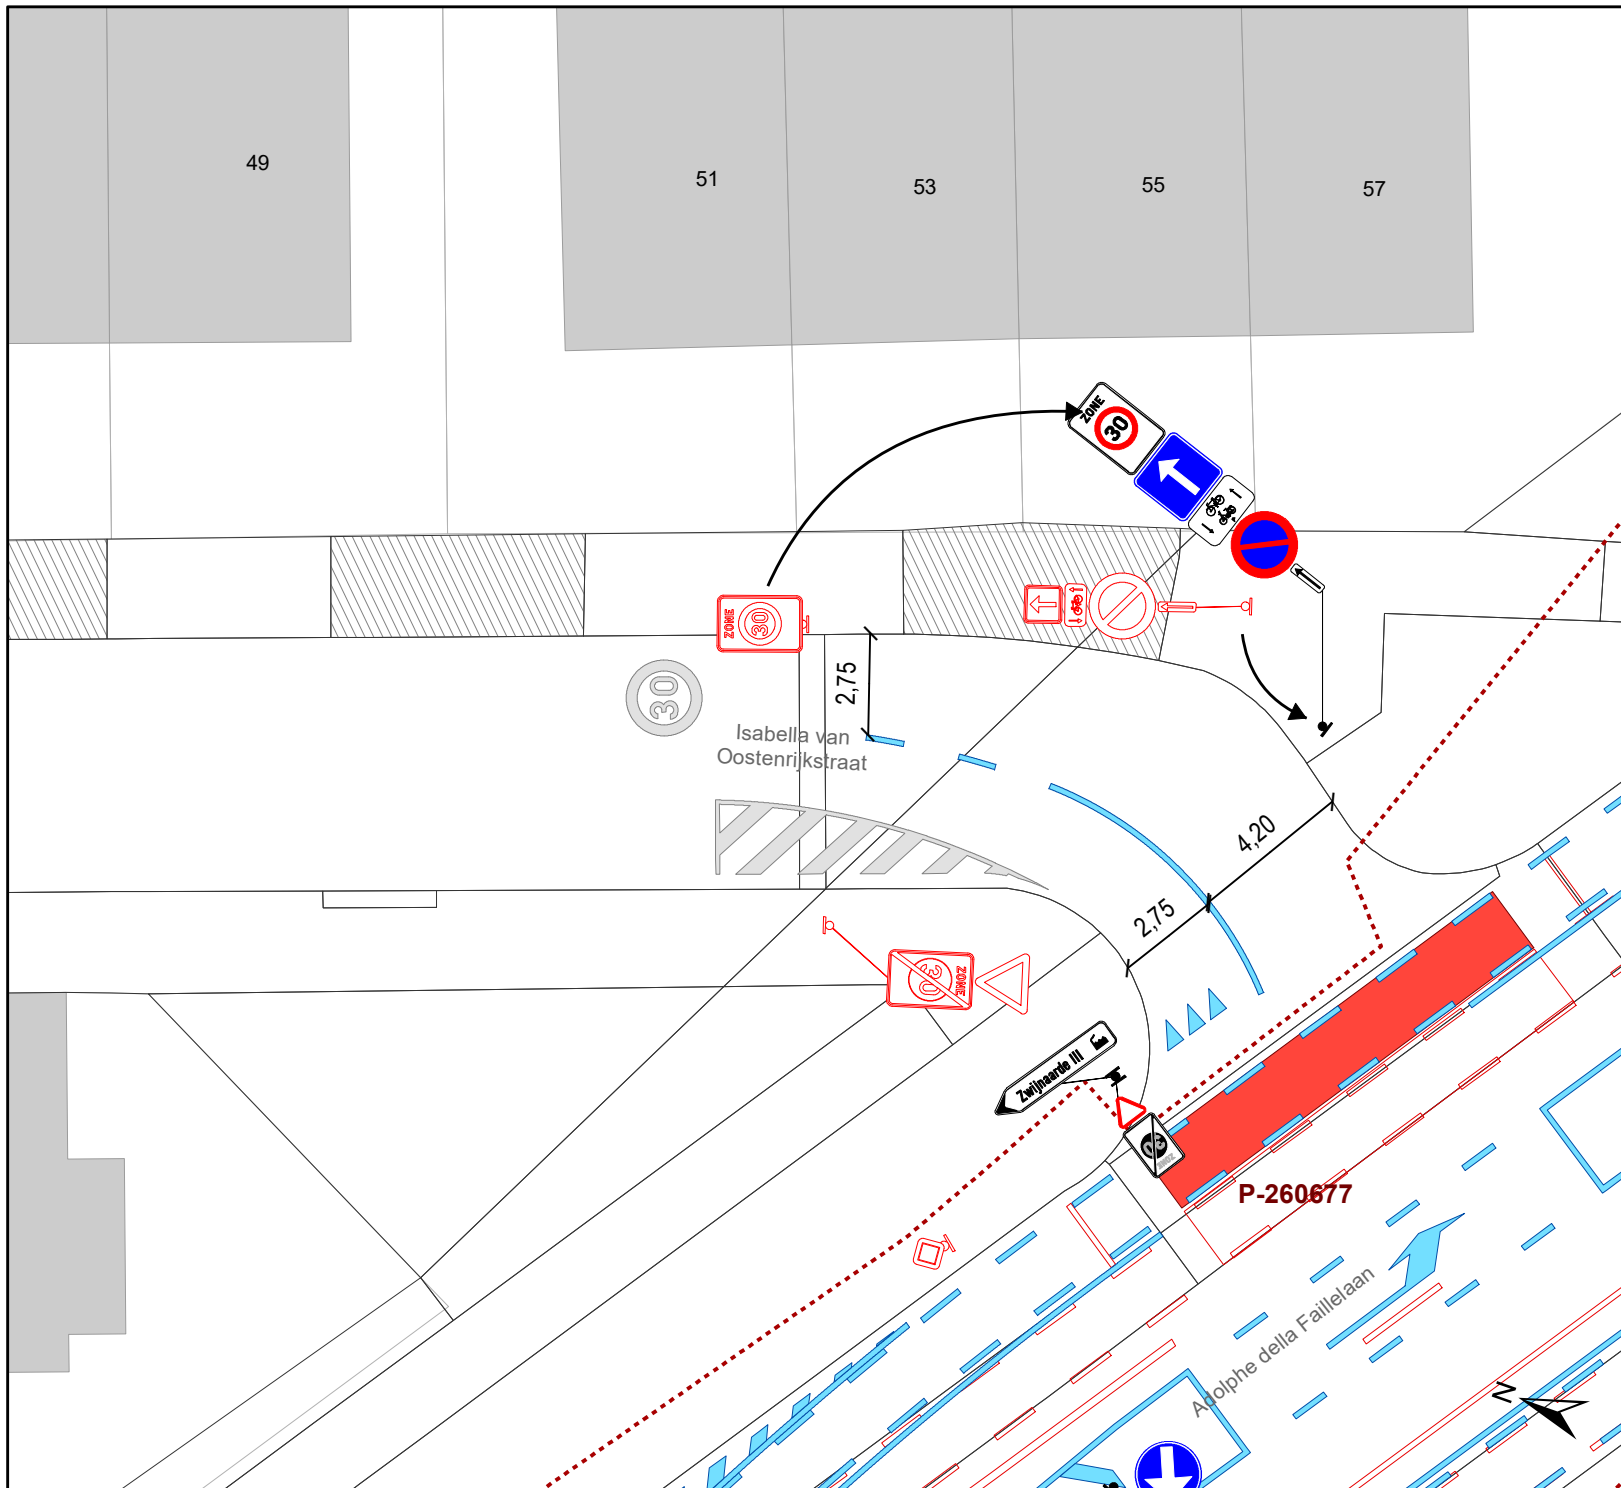

## I V Oostenrijkstraat - WMP Circulatiemaatregel


Dossiernummer P-260673

DATUM	SCHAAL	PLAN	P. FORMAAT
15/02/2023	1/200	6/8	A4



# Legende

-  Bestaande verkeersborden
-  Geplande verkeersborden
-  Te verwijderen verkeersborden
-  Bestaande wegmarkeringen
-  Geplande wegmarkeringen
-  Te verwijderen wegmarkeringen

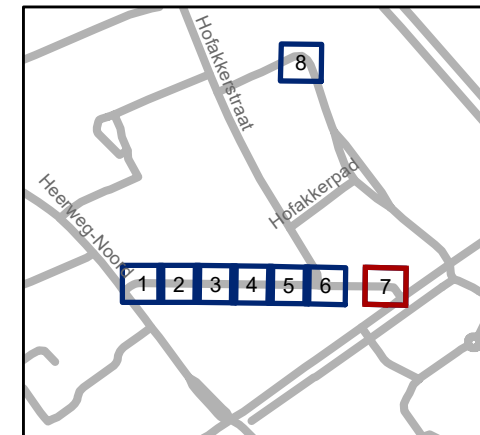

**gent:** Mobiliteitsbedrijf stad Gent  
Verkeerstechnische taken







## I V Oostenrijkstraat - WMP Circulatiemaatregel


Dossiernummer P-260673

DATUM	SCHAAL	PLAN	P.FORMAAT
15/02/2023	1/200	7/8	A4



# Legende

-  Bestaande verkeersborden
-  Geplande verkeersborden
-  Te verwijderen verkeersborden
-  Bestaande wegmarkeringen
-  Geplande wegmarkeringen
-  Te verwijderen wegmarkeringen

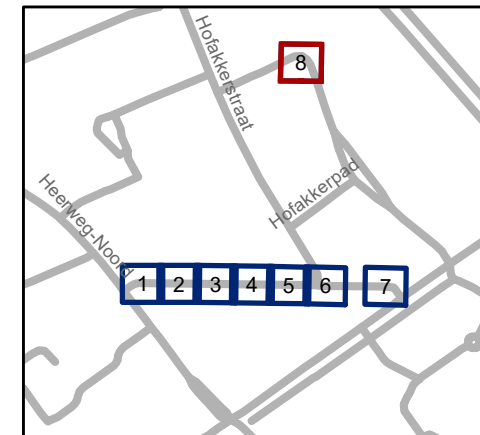

**gent:** Mobiliteitsbedrijf stad Gent  
Verkeerstechnische taken

## I V Oostenrijkstraat - WMP Circulatiemaatregel

Dossiernummer P-260673

DATUM	SCHAAL	PLAN	P.FORMAAT
15/02/2023	1/200	8/8	A4