





Legende


-  Bestaande verkeersborden
-  Geplande verkeersborden
-  Te verwijderen verkeersborden
-  Bestaande wegmarkeringen
-  Geplande wegmarkeringen
-  Te verwijderen wegmarkeringen

Straatmeubilair

-  Gepland paaltje
-  Gepland omega-element
-  Te verwijderen omega-element

Overige

-  Ander gepland dossier (in voorbereiding bij MOBBED)

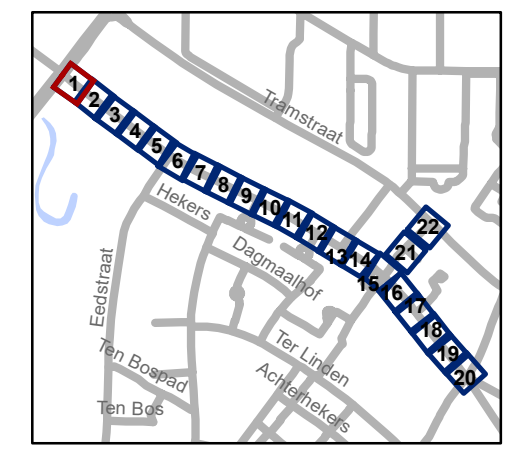


gent: Mobiliteitsbedrijf stad Gent
Verkeerstechnische taken




**Hutsepotstraat
WMP - fietsstraat**

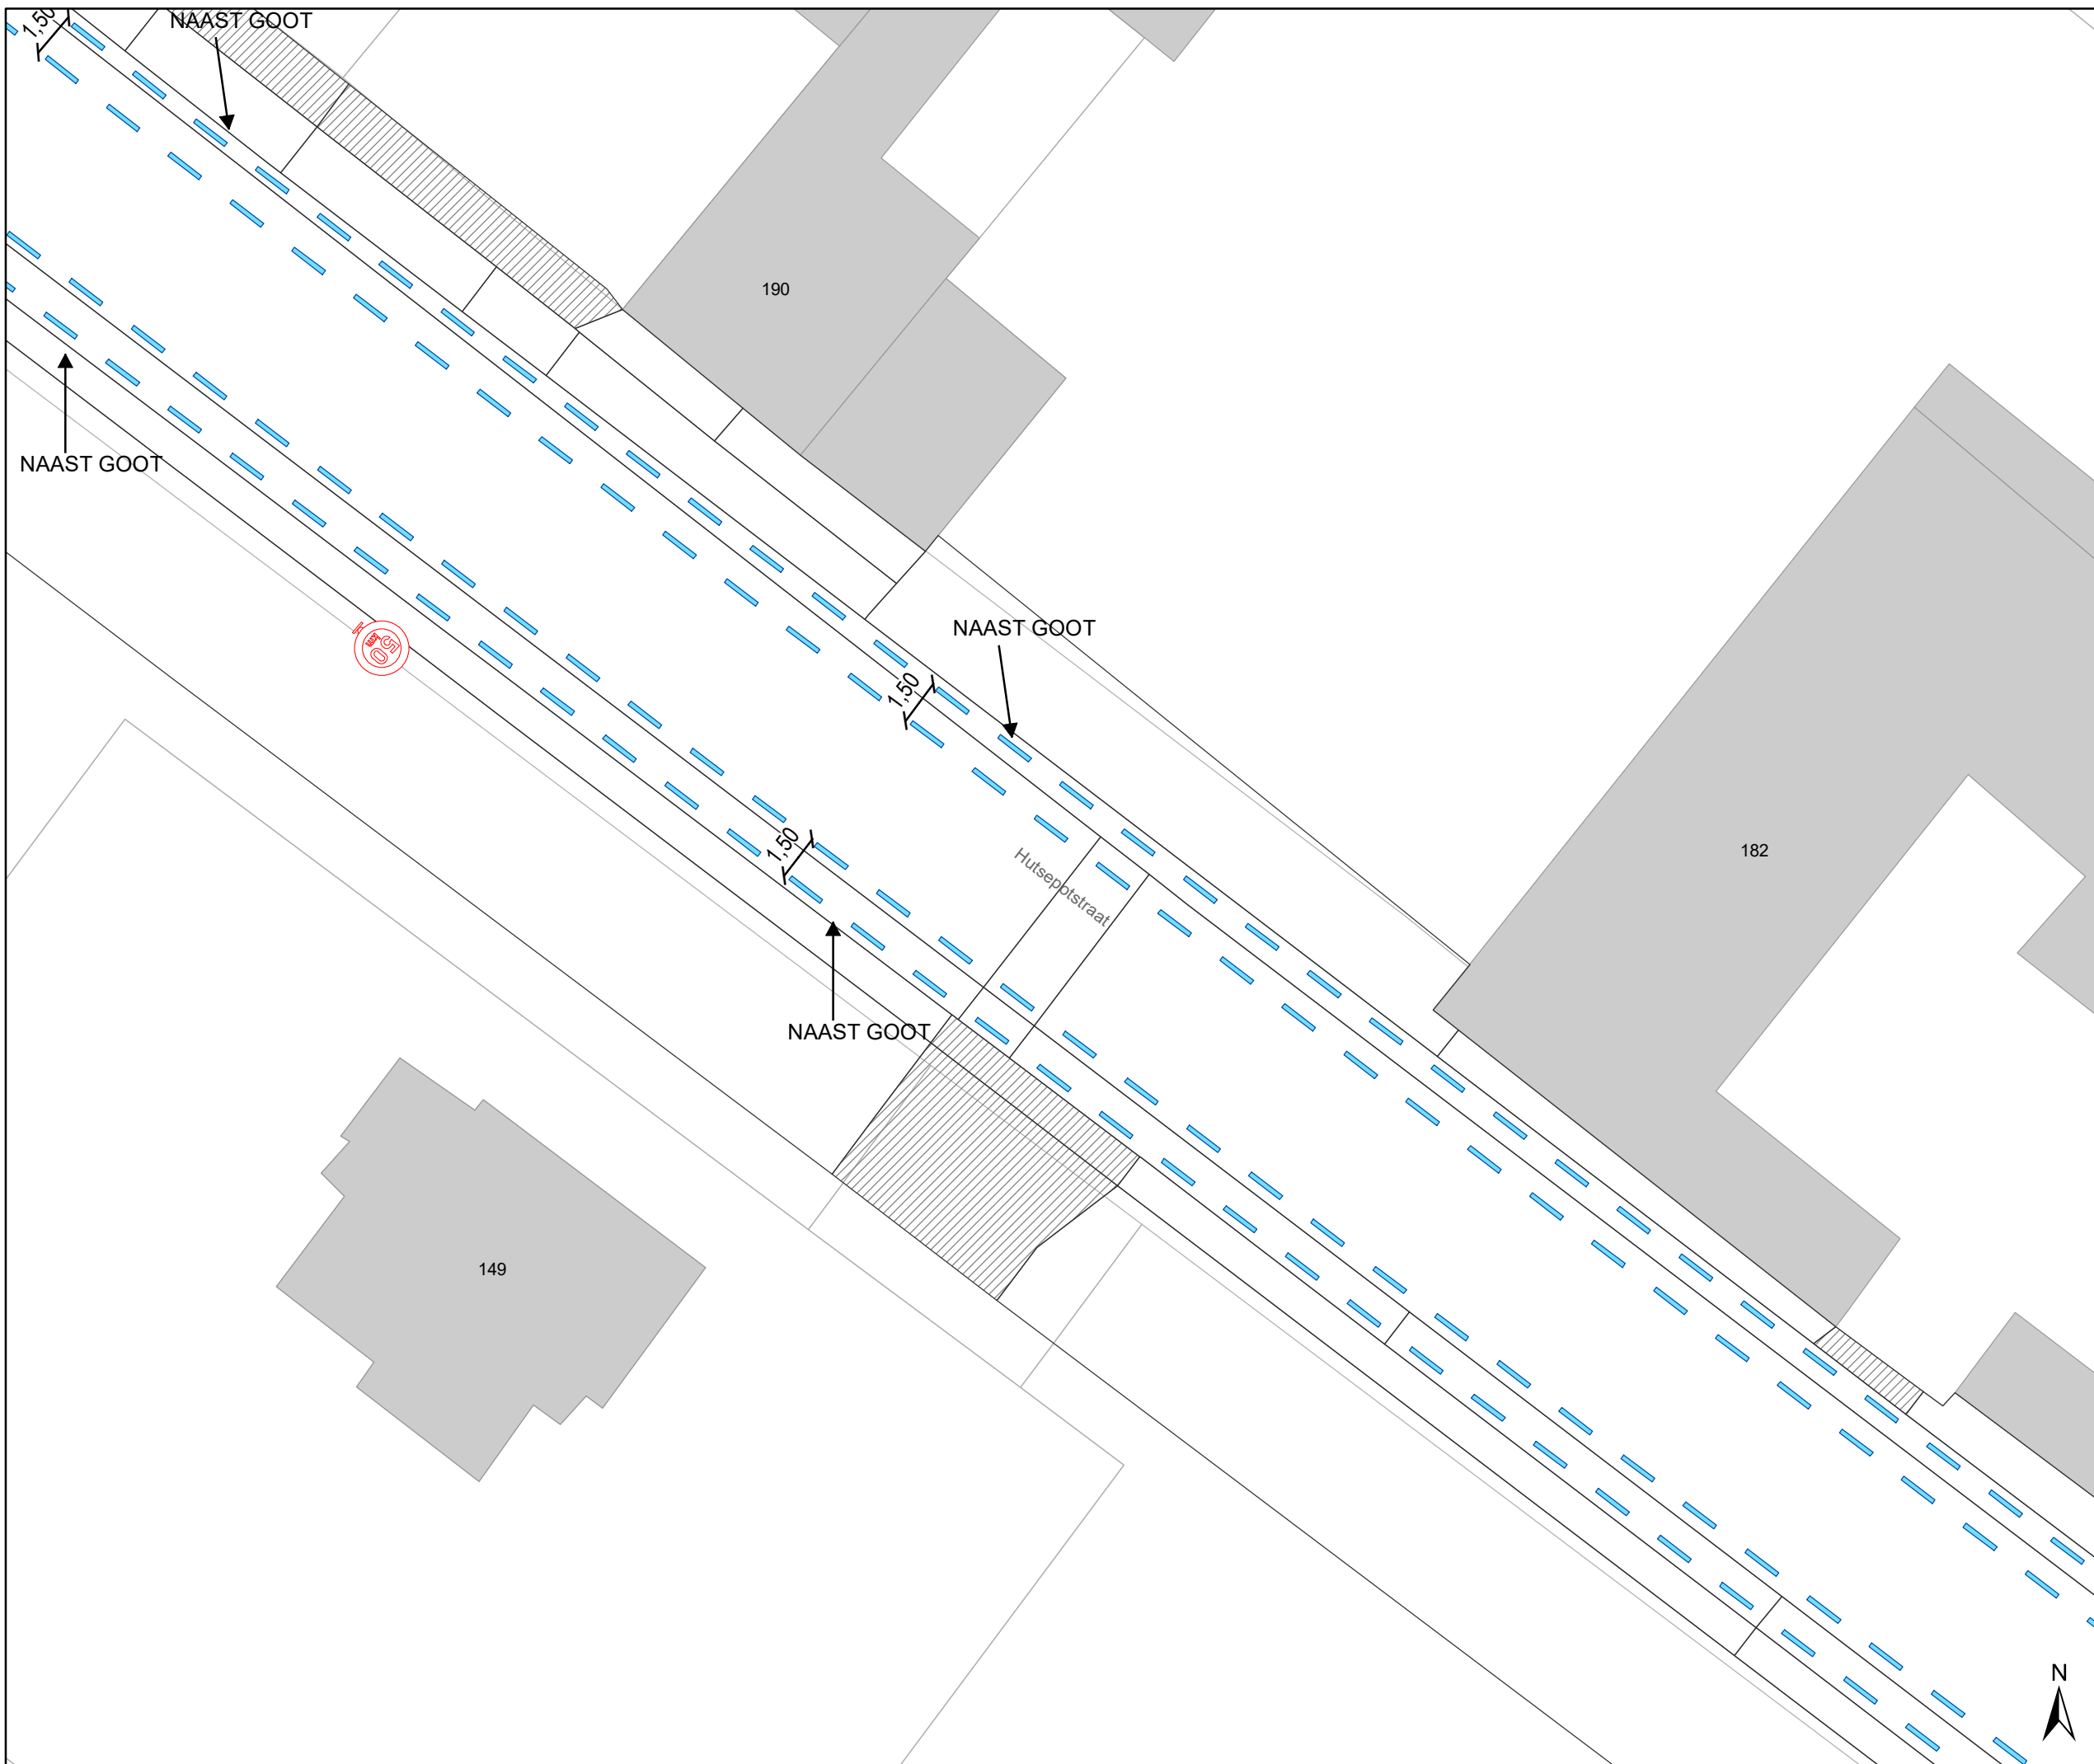


Dossiernummer P-300935

DATUM	SCHAAL	PLAN	P.FORMAAT
1/03/2023	1/200	1/22	A3



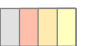


Legende


-  Bestaande verkeersborden
-  Geplande verkeersborden
-  Te verwijderen verkeersborden


-  Bestaande wegmarkeringen
-  Geplande wegmarkeringen
-  Te verwijderen wegmarkeringen

Straatmeubilair

-  Gepland paaltje
-  Gepland omega-element
-  Te verwijderen omega-element

Overige

-  Ander gepland dossier (in voorbereiding bij MOBBED)

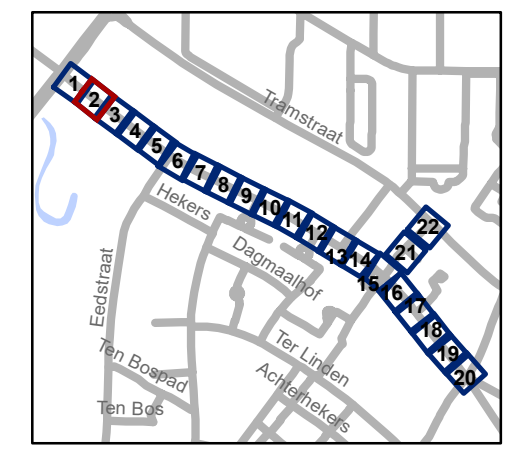





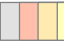




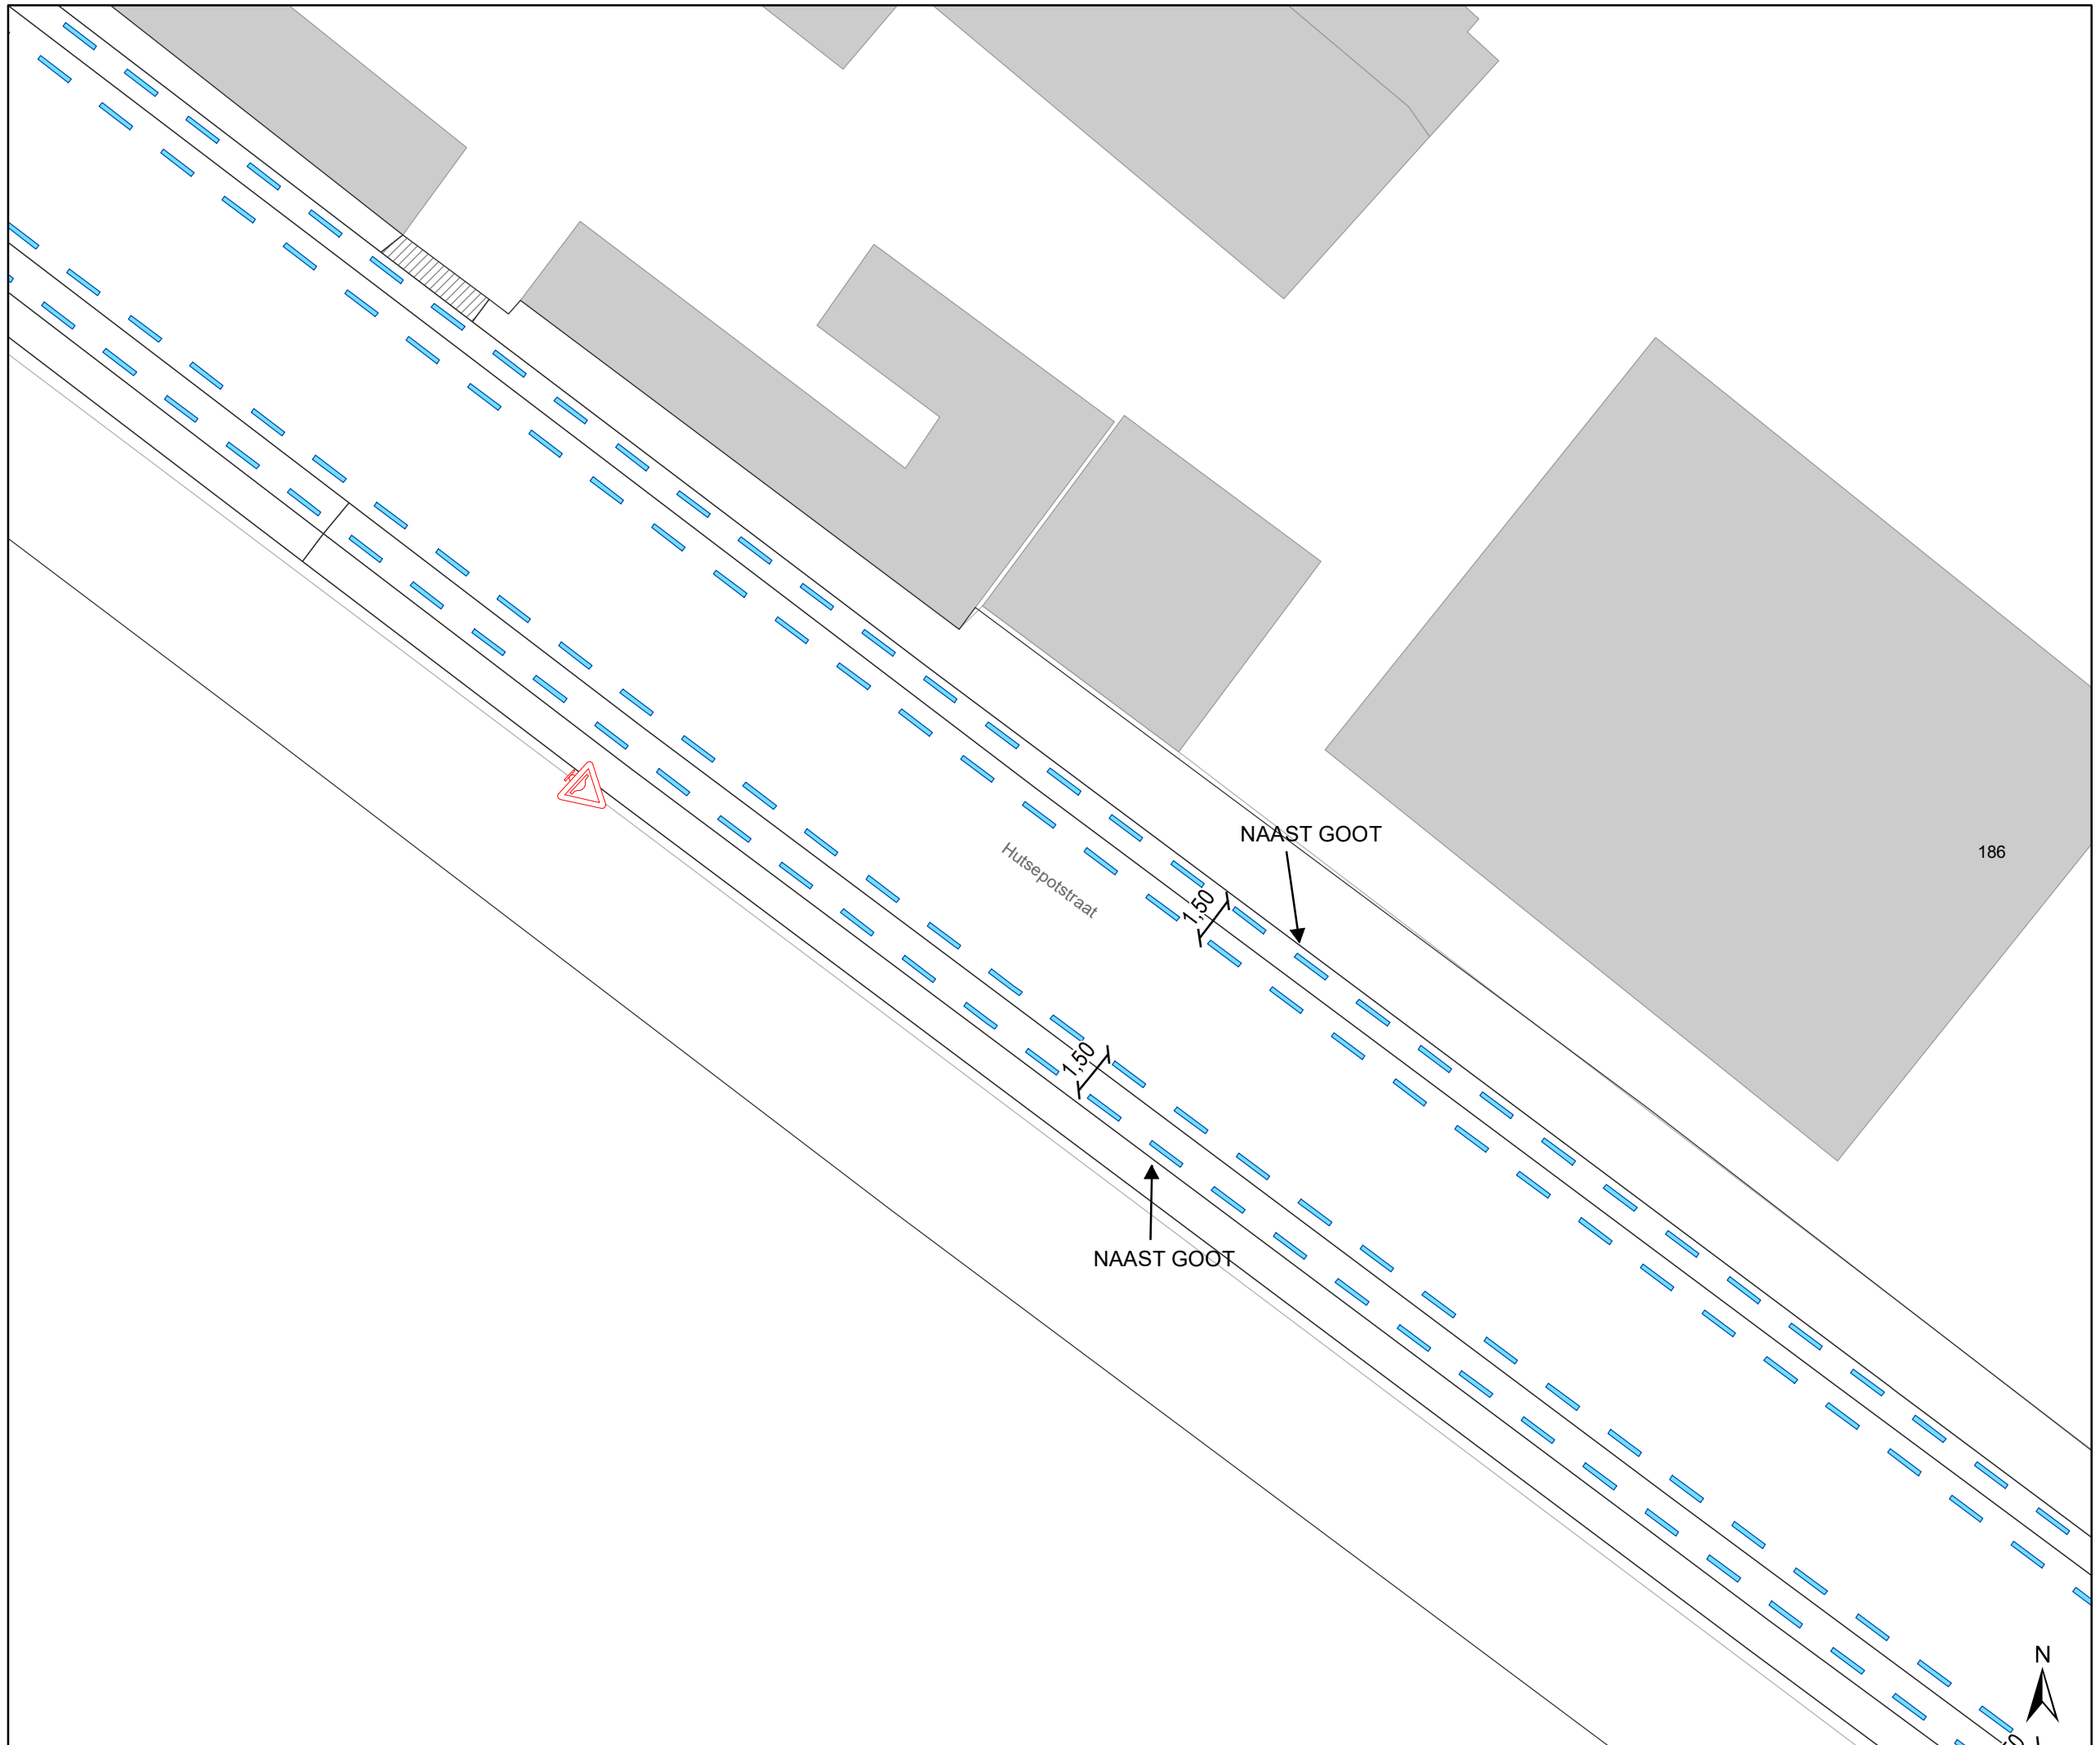

gent: Mobiliteitsbedrijf stad Gent
Verkeerstechnische taken


Hutsepotstraat WMP - fietsstraat

Dossiernummer P-300935

DATUM	SCHAAL	PLAN	P FORMAAT
1/03/2023	1/200	2/22	A3



- ### Legende
-  Bestaande verkeersborden
 -  Geplande verkeersborden
 -  Te verwijderen verkeersborden
 -  Bestaande wegmarkeringen
 -  Geplande wegmarkeringen
 -  Te verwijderen wegmarkeringen
- ### Straatmeubilair
-  Gepland paaltje
 -  Gepland omega-element
 -  Te verwijderen omega-element
- ### Overige
-  Ander gepland dossier (in voorbereiding bij MOBBED)

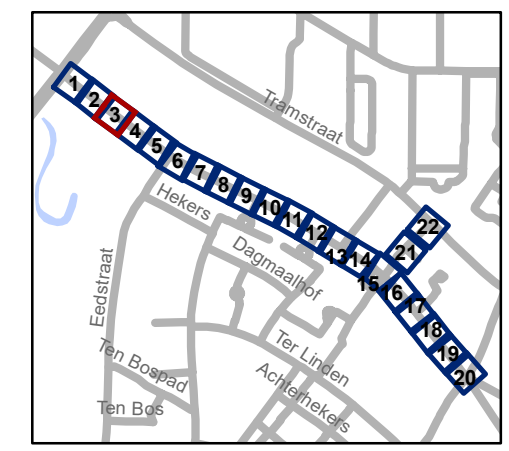


gent: Mobiliteitsbedrijf stad Gent
Verkeerstechnische taken


**Hutsepotstraat
WMP - fietsstraat**

Dossiernummer P-300935

DATUM	SCHAAL	PLAN	P.FORMAAT
1/03/2023	1/200	3/22	A3

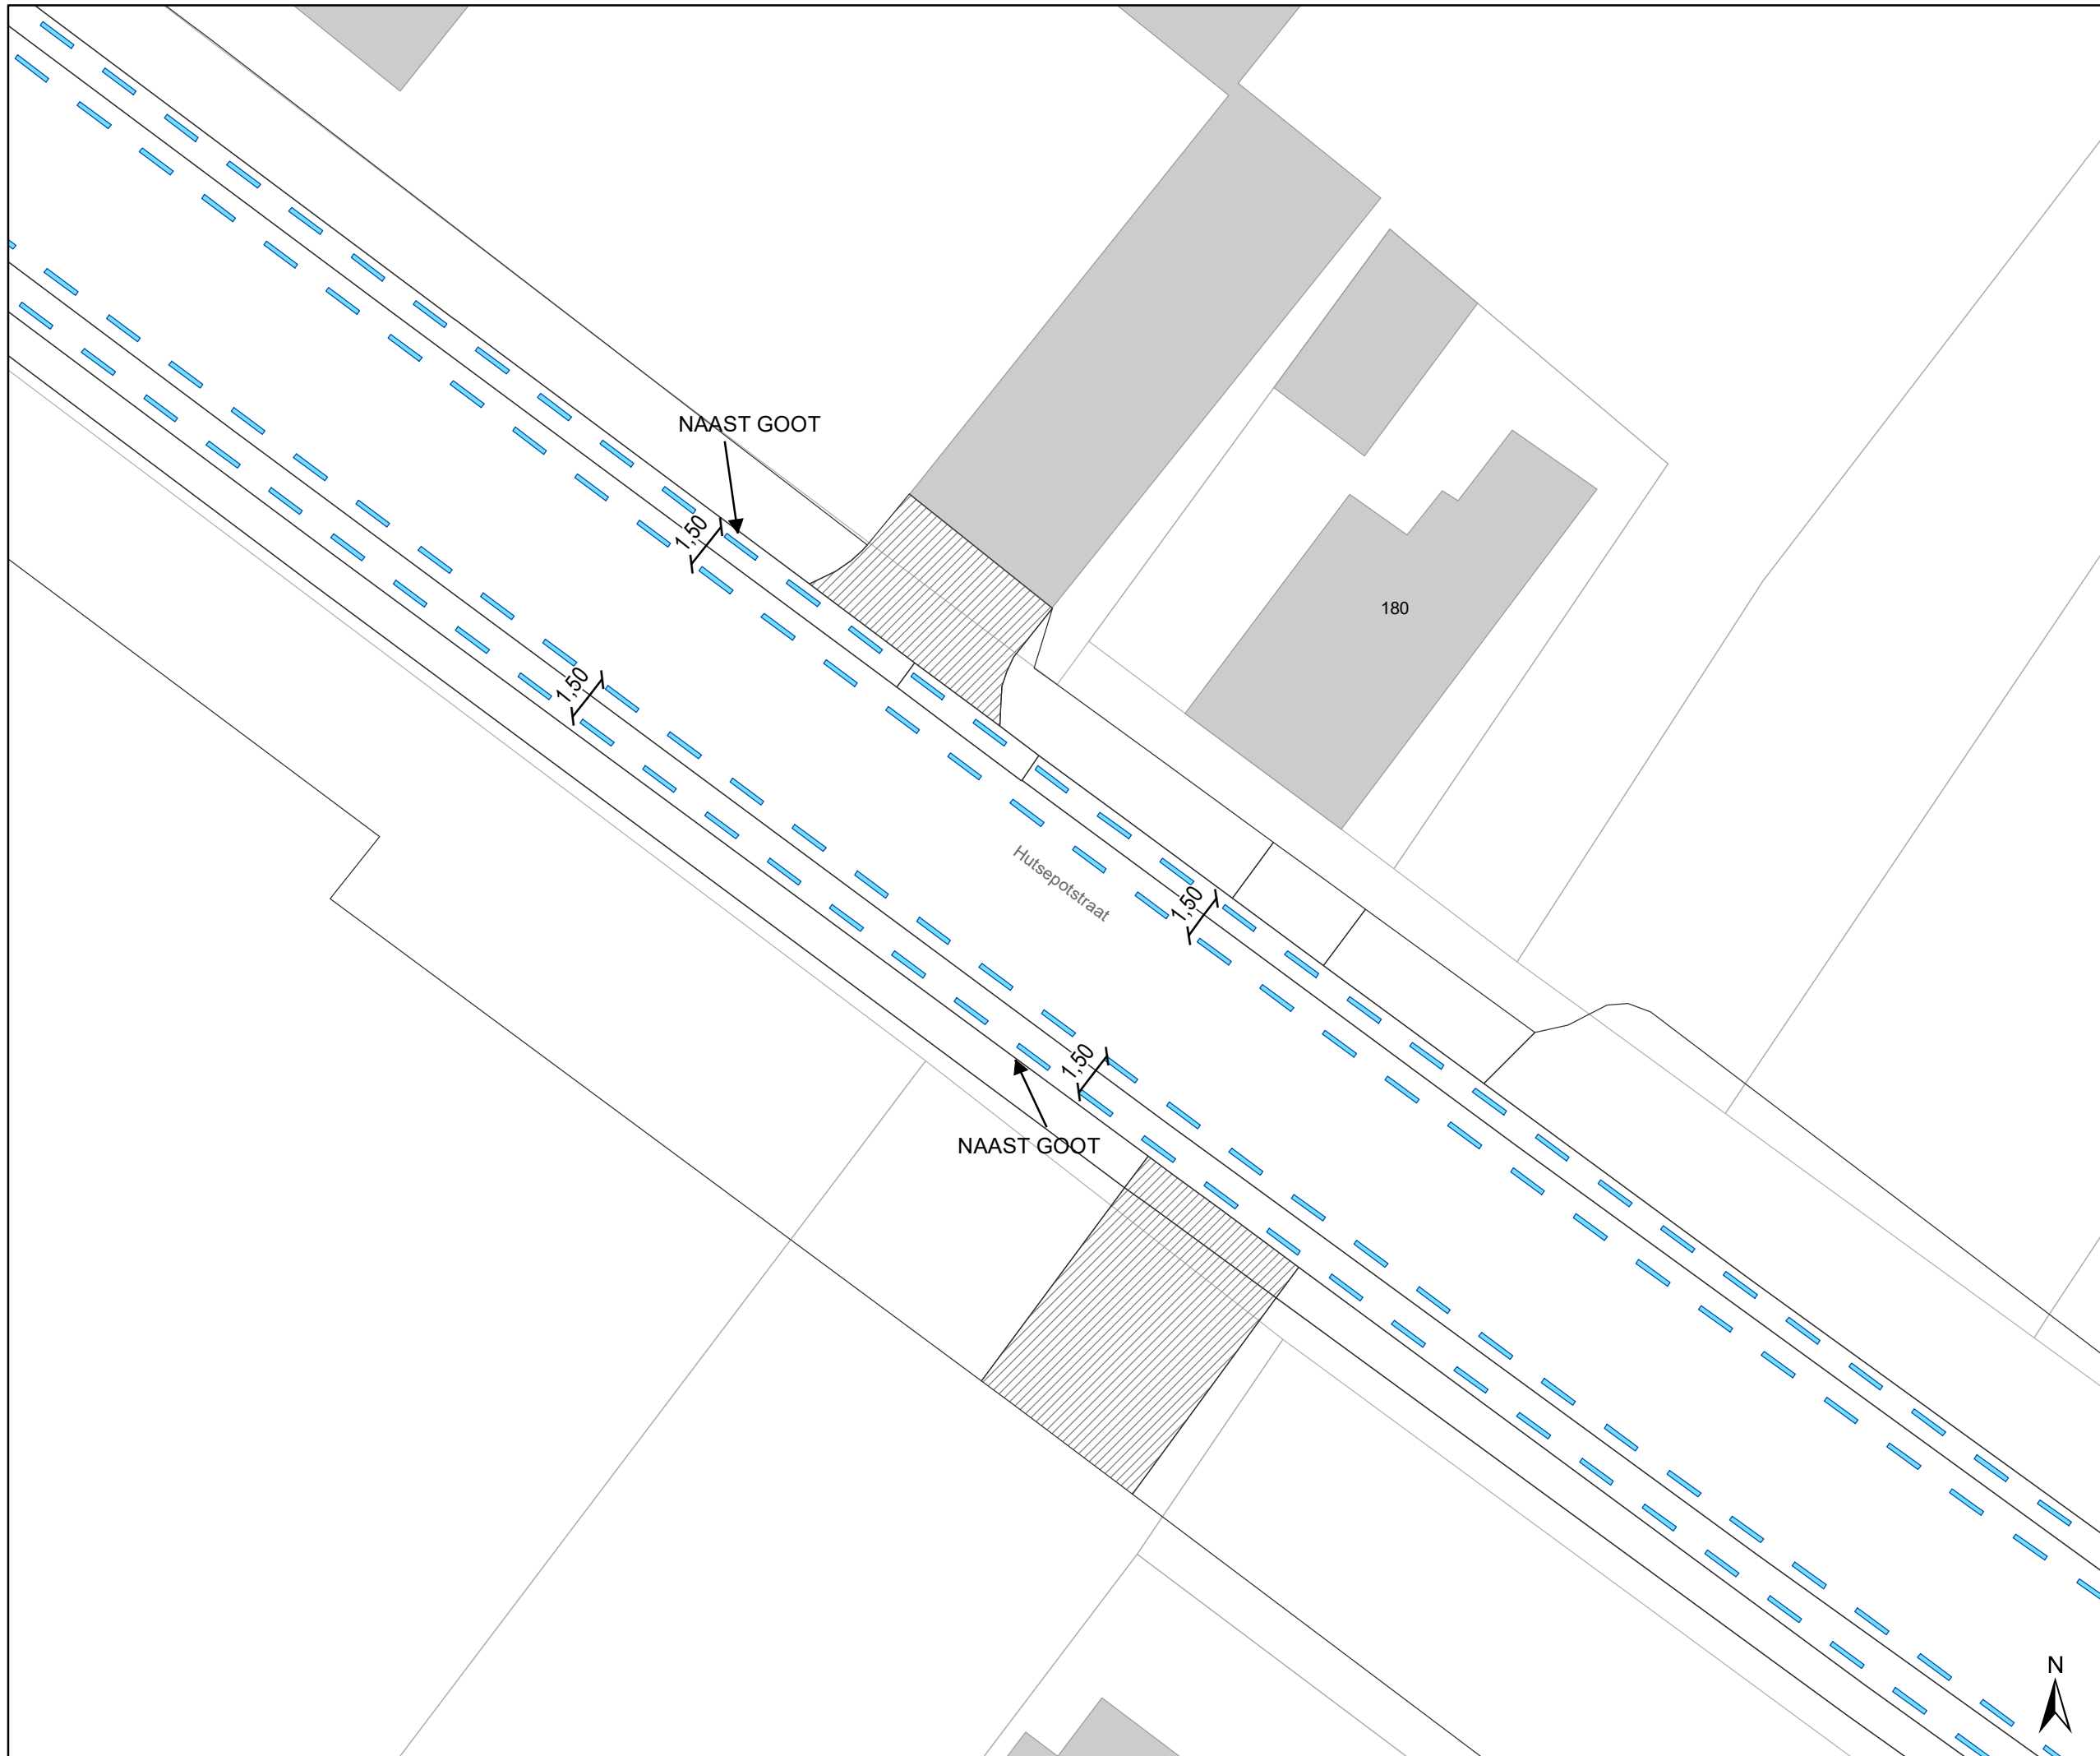

- ### Legende
- Bestaande verkeersborden
 - Geplande verkeersborden
 - Te verwijderen verkeersborden
 - Bestaande wegmarkeringen
 - Geplande wegmarkeringen
 - Te verwijderen wegmarkeringen
- ### Straatmeubilair
- Gepland paaltje
 - Gepland omega-element
 - Te verwijderen omega-element
- ### Overige
- Ander gepland dossier (in voorbereiding bij MOBBED)

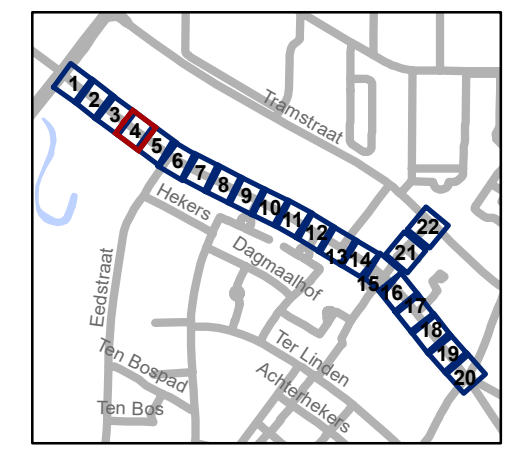


gent: Mobiliteitsbedrijf stad Gent
Verkeerstechnische taken

**Hutsepotsstraat
WMP - fietsstraat**




Dossiernummer P-300935

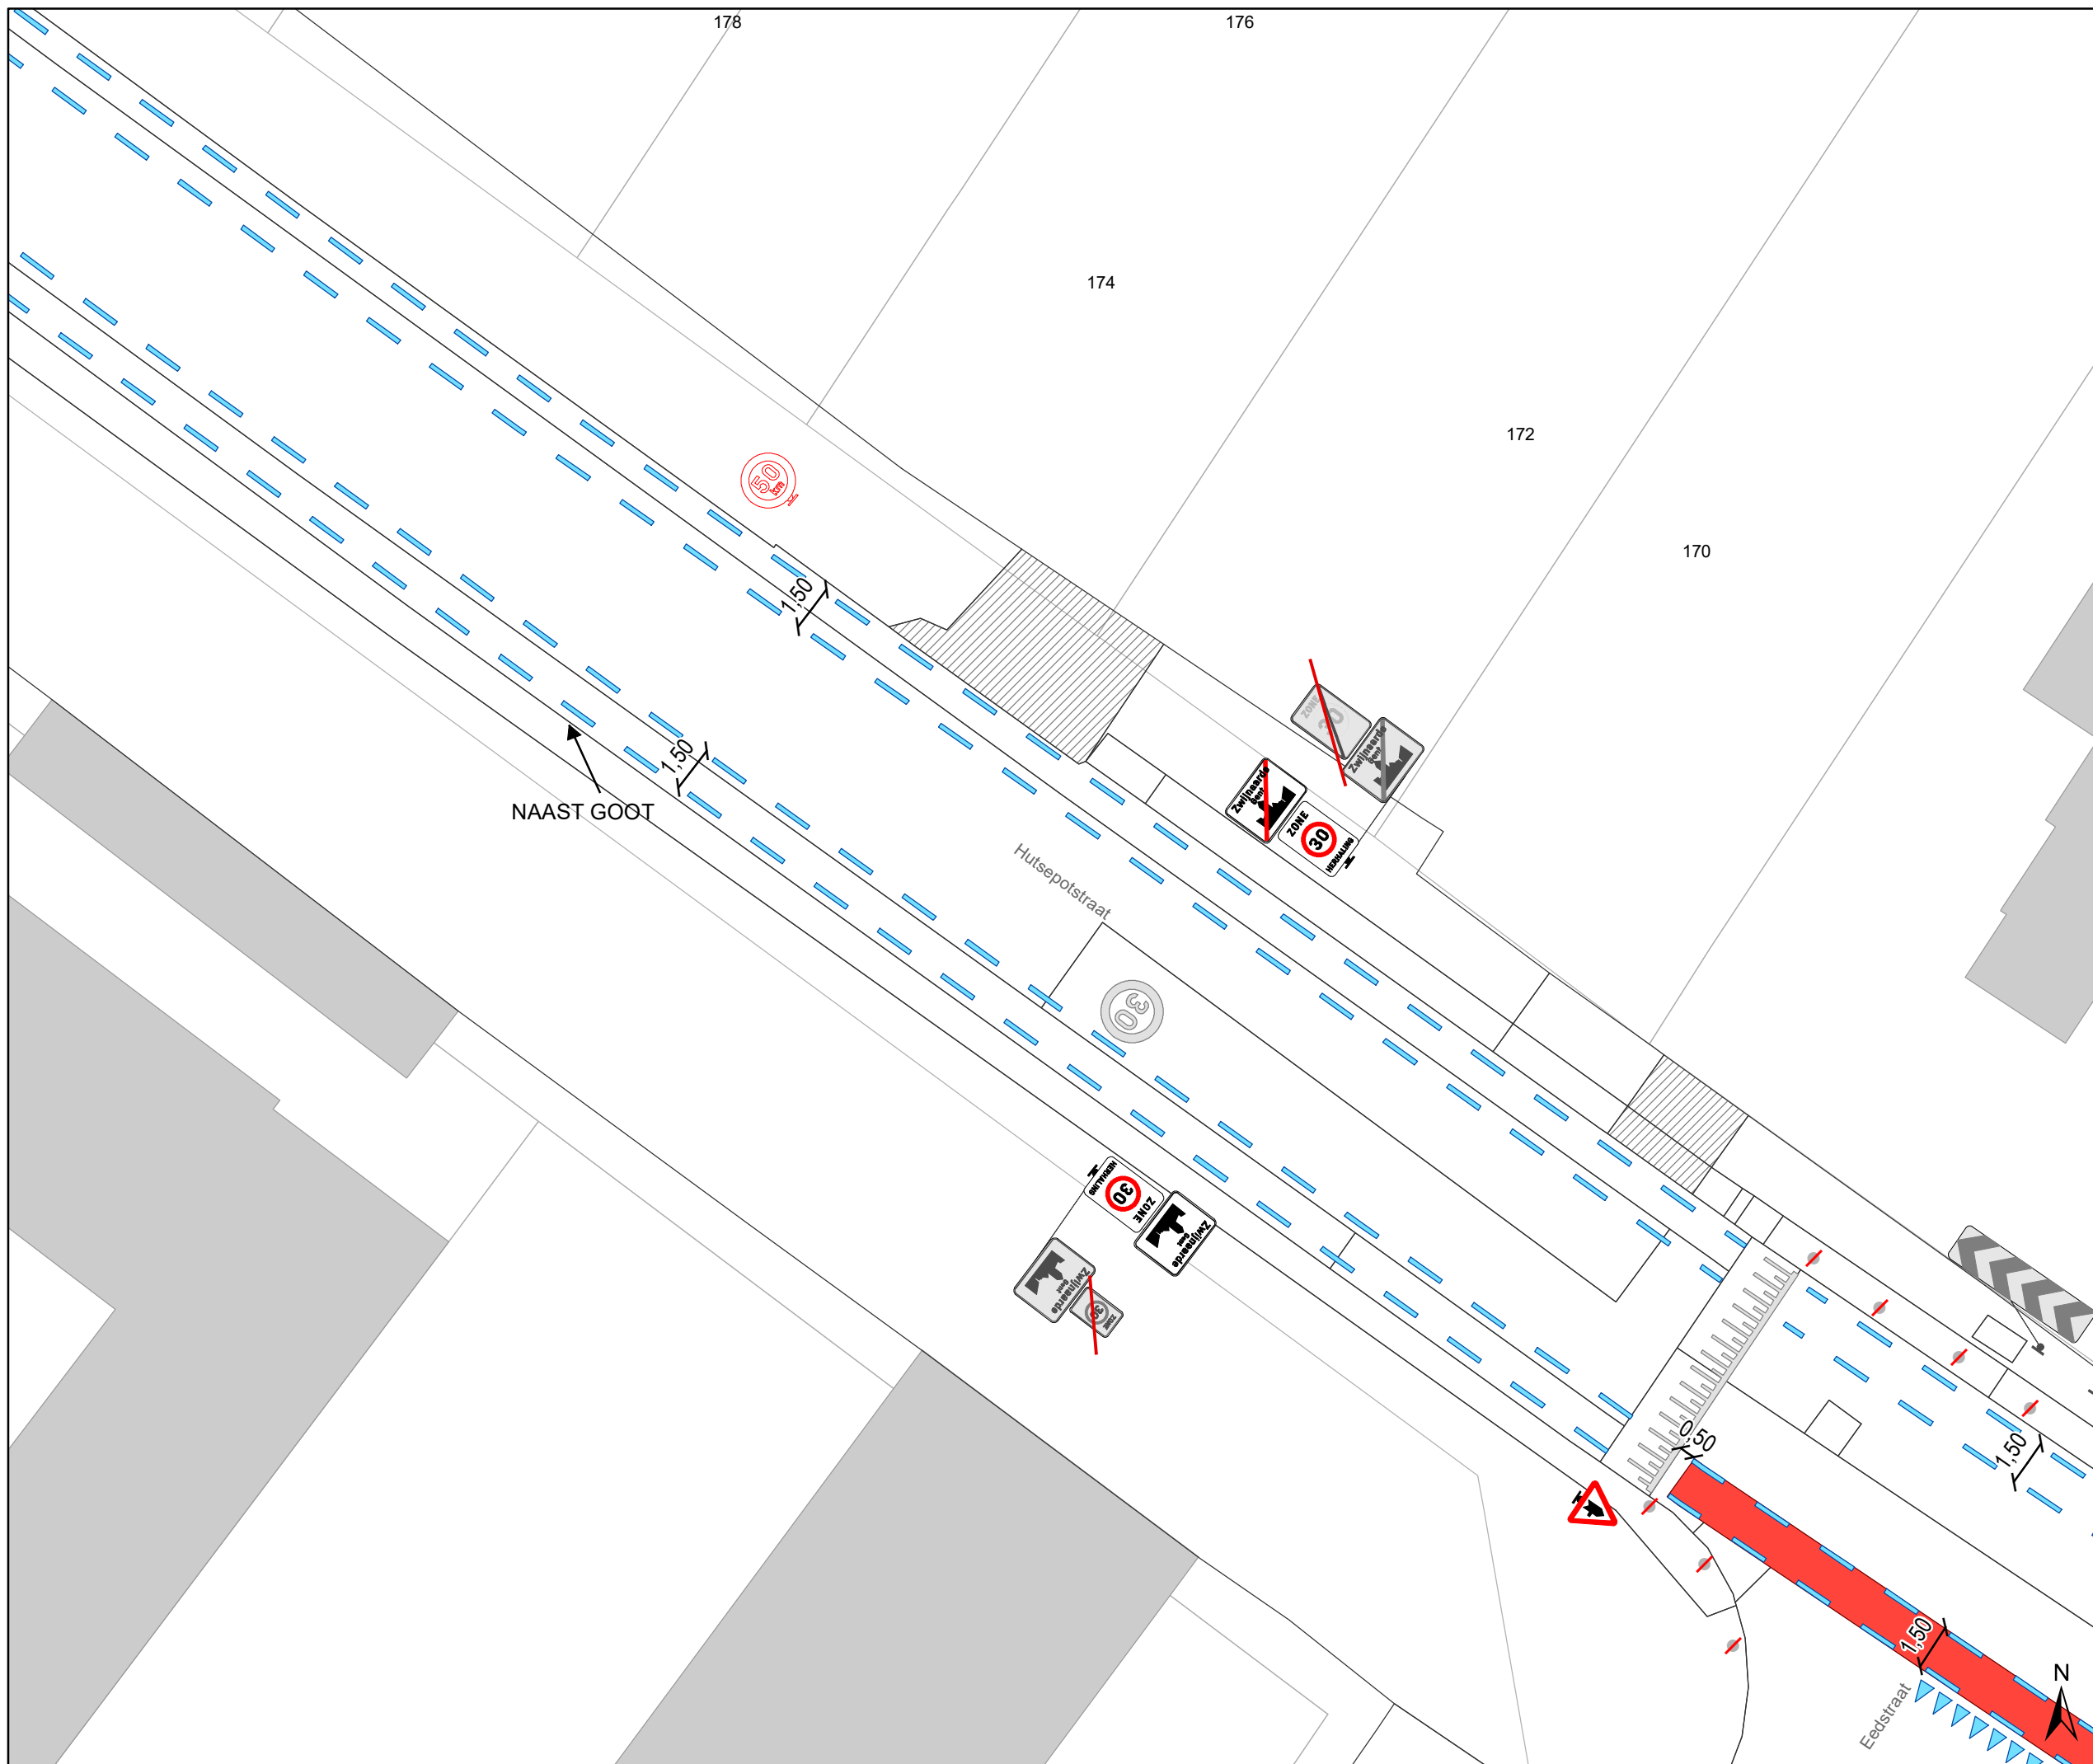


DATUM	SCHAAL	PLAN	P.FORMAAT
1/03/2023	1/200	4/22	A3





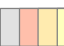


Legende


-  Bestaande verkeersborden
-  Geplande verkeersborden
-  Te verwijderen verkeersborden


-  Bestaande wegmarkeringen
-  Geplande wegmarkeringen
-  Te verwijderen wegmarkeringen

Straatmeubilair

-  Gepland paaltje
-  Gepland omega-element
-  Te verwijderen omega-element

Overige

-  Ander gepland dossier (in voorbereiding bij MOBBED)

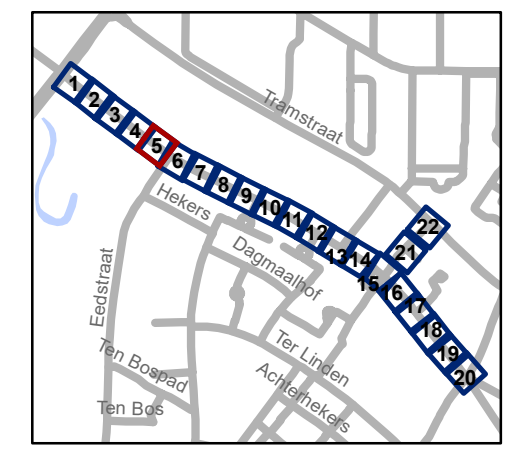

gent: Mobiliteitsbedrijf stad Gent
Verkeerstechnische taken


**Hutsepotstraat
WMP - fietsstraat**

Dossiernummer P-300935

DATUM	SCHAAL	PLAN	P FORMAAT
1/03/2023	1/200	5/22	A3



- ### Legende
- Bestaande verkeersborden
 - Geplande verkeersborden
 - Te verwijderen verkeersborden
 - Bestaande wegmarkeringen
 - Geplande wegmarkeringen
 - Te verwijderen wegmarkeringen
- ### Straatmeubilair
- Gepland paaltje
 - Gepland omega-element
 - Te verwijderen omega-element
- ### Overige
- Ander gepland dossier (in voorbereiding bij MOBBED)

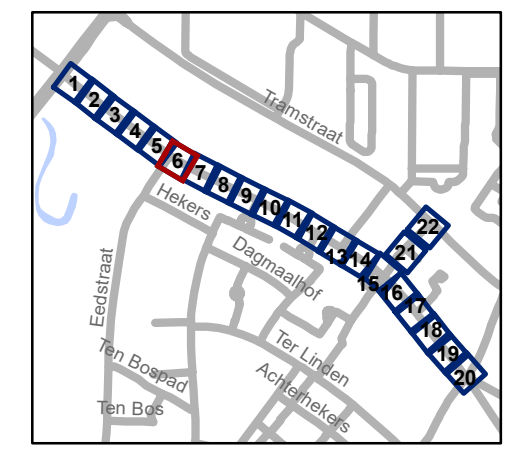


gent: Mobiliteitsbedrijf stad Gent
Verkeerstechnische taken

**Hutsepotsstraat
WMP - fietsstraat**

Dossiernummer P-300935

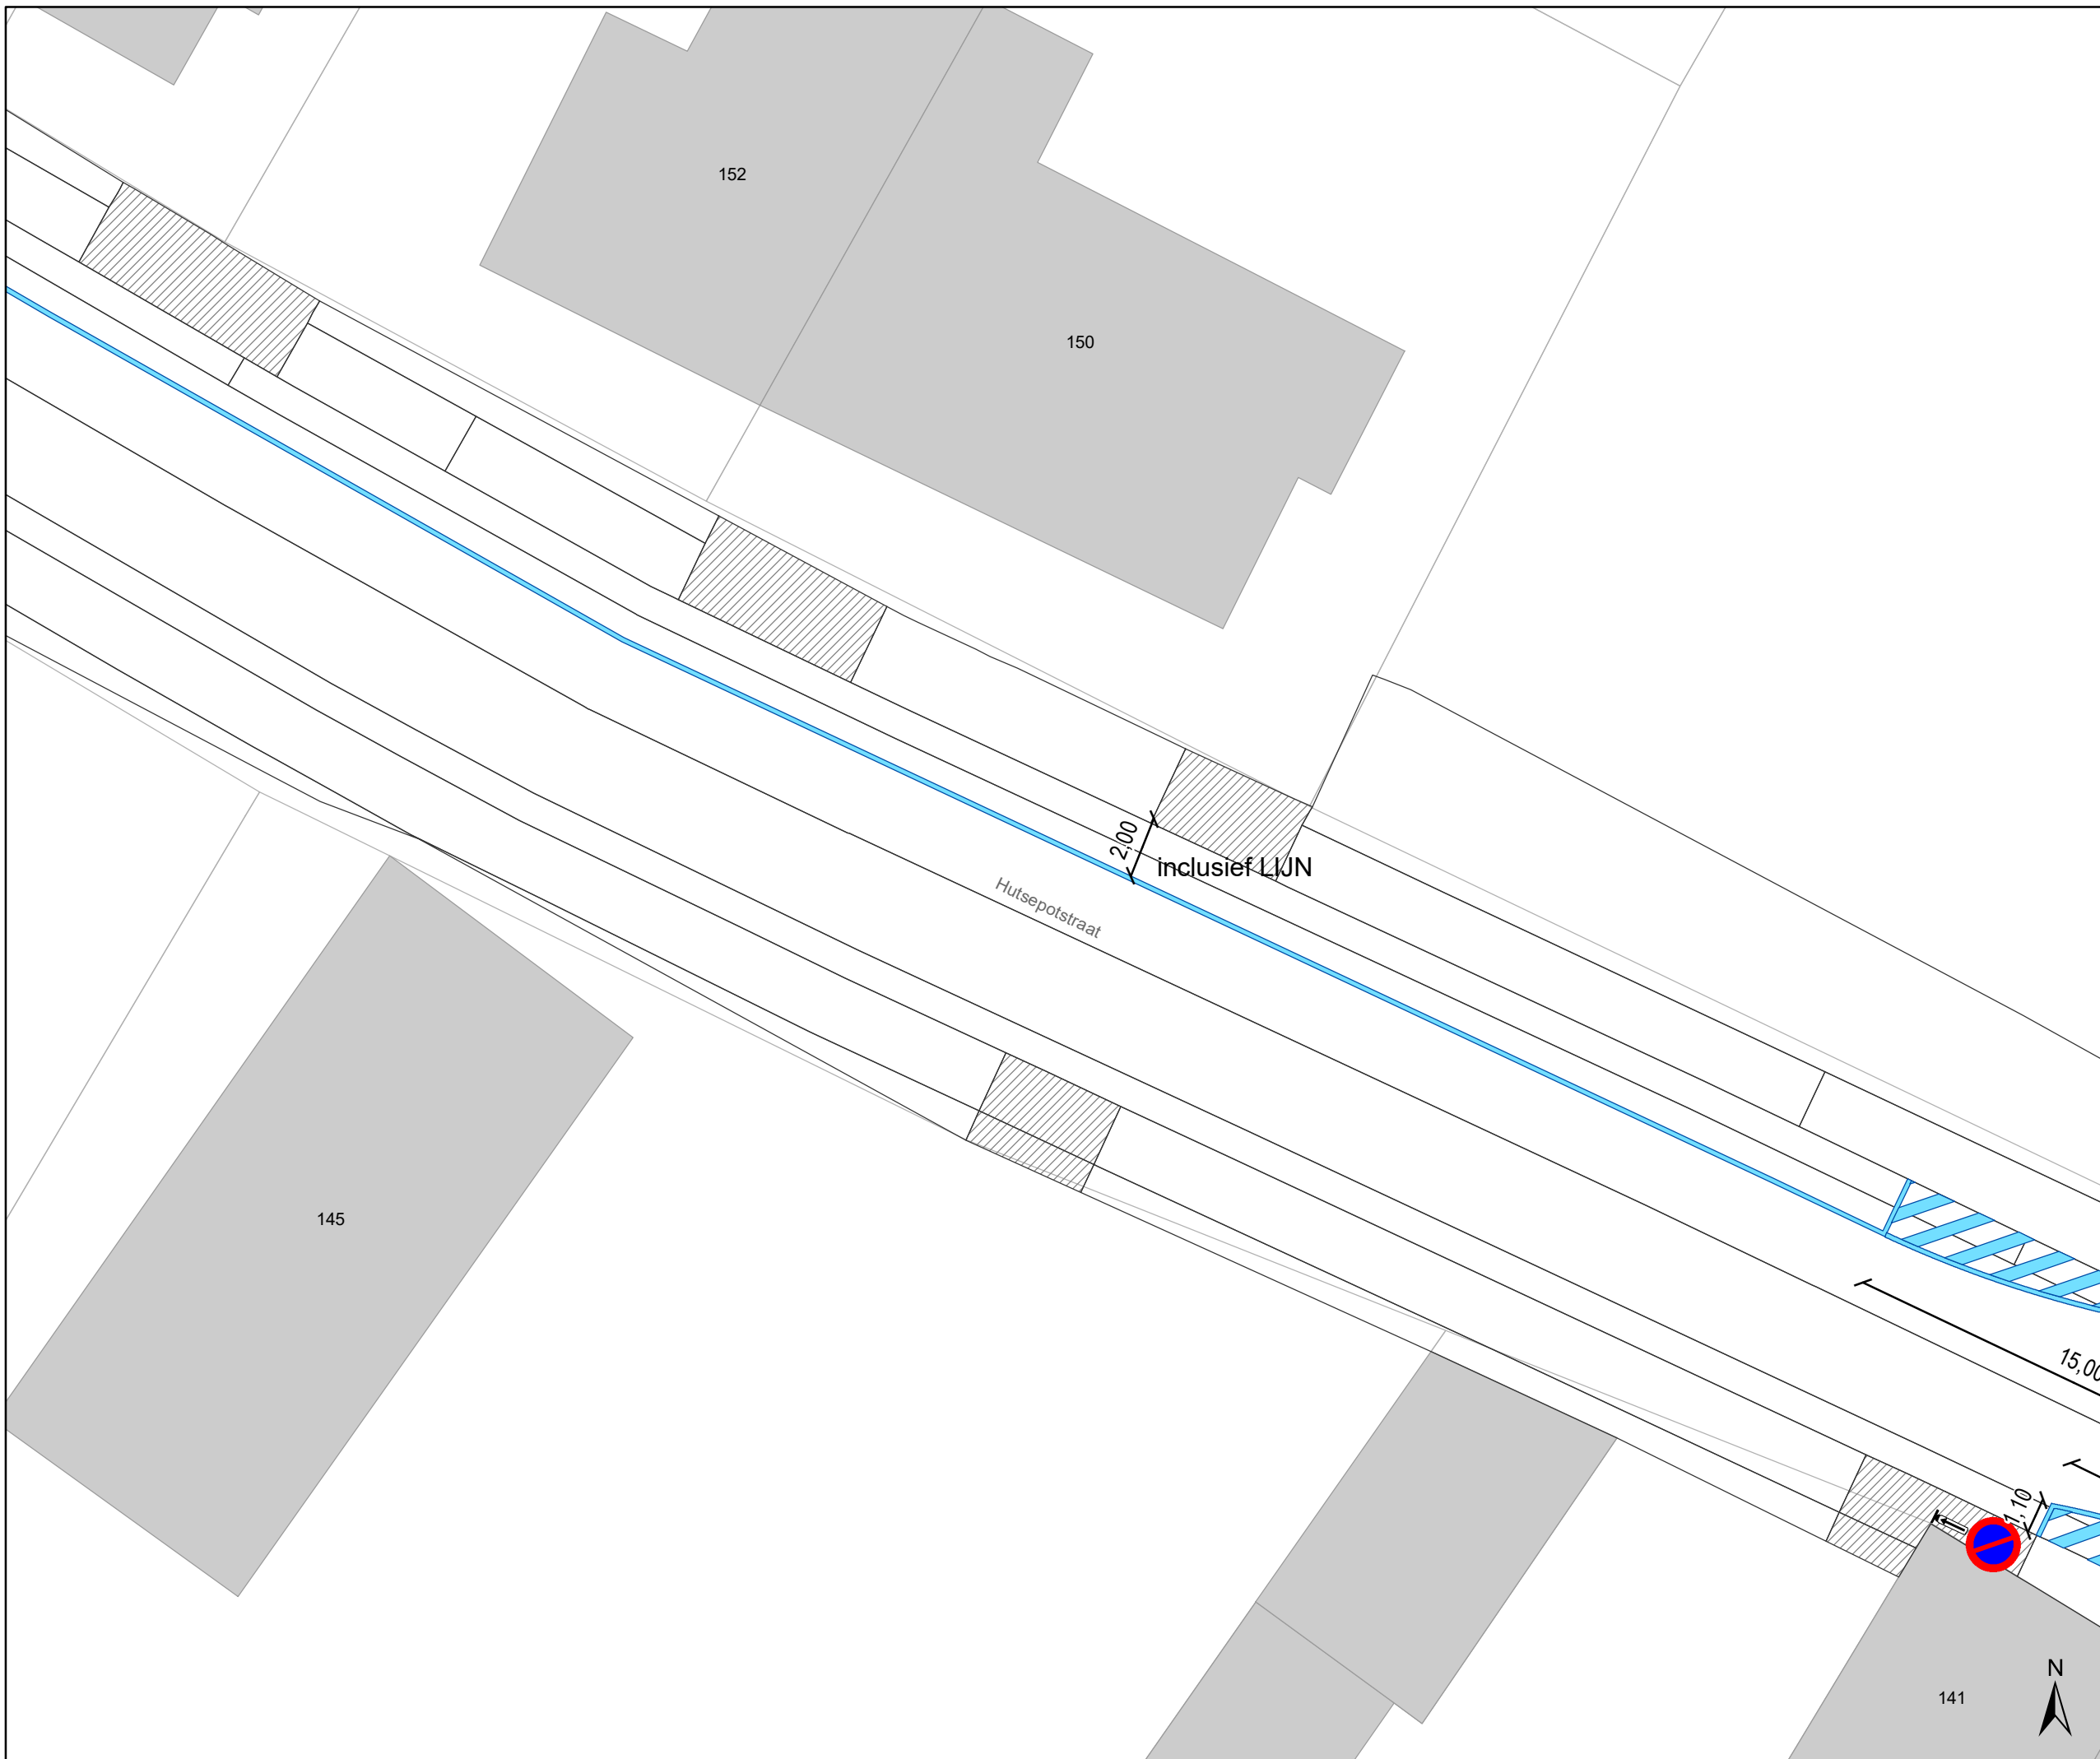


DATUM	SCHAAL	PLAN	P FORMAAT
1/03/2023	1/200	6/22	A3




Legende


-  Bestaande verkeersborden
-  Geplande verkeersborden
-  Te verwijderen verkeersborden
-  Bestaande wegmarkeringen
-  Geplande wegmarkeringen
-  Te verwijderen wegmarkeringen

Straatmeubilair

-  Gepland paaltje
-  Gepland omega-element
-  Te verwijderen omega-element

Overige

-  Ander gepland dossier (in voorbereiding bij MOBBED)

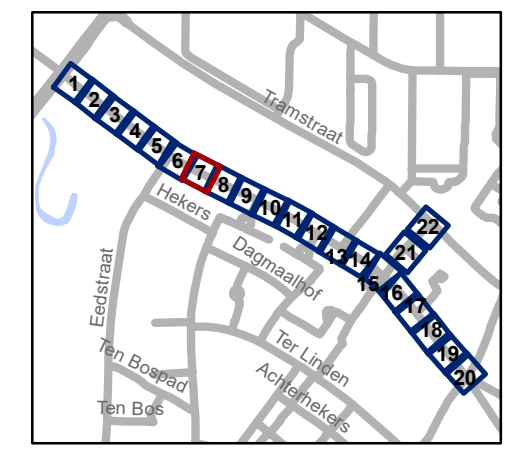

gent: Mobiliteitsbedrijf stad Gent
Verkeerstechnische taken




**Hutsepotstraat
WMP - fietsstraat**



Dossiernummer P-300935


DATUM	SCHAAL	PLAN	P.FORMAAT
1/03/2023	1/200	7/22	A3






Legende

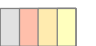-  Bestaande verkeersborden
-  Geplande verkeersborden
-  Te verwijderen verkeersborden


-  Bestaande wegmarkeringen
-  Geplande wegmarkeringen


-  Te verwijderen wegmarkeringen

Straatmeubilair

-  Gepland paaltje
-  Gepland omega-element
-  Te verwijderen omega-element

Overige

-  Ander gepland dossier (in voorbereiding bij MOBBED)

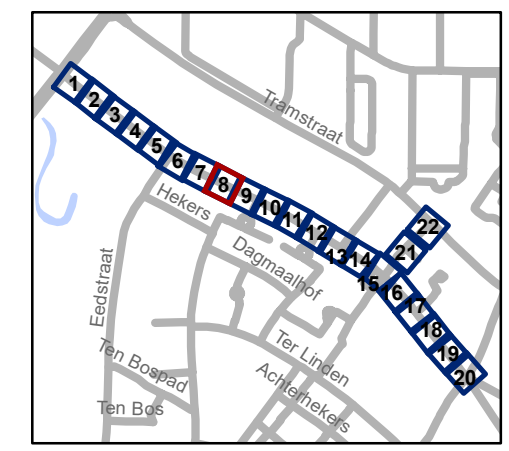





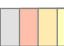




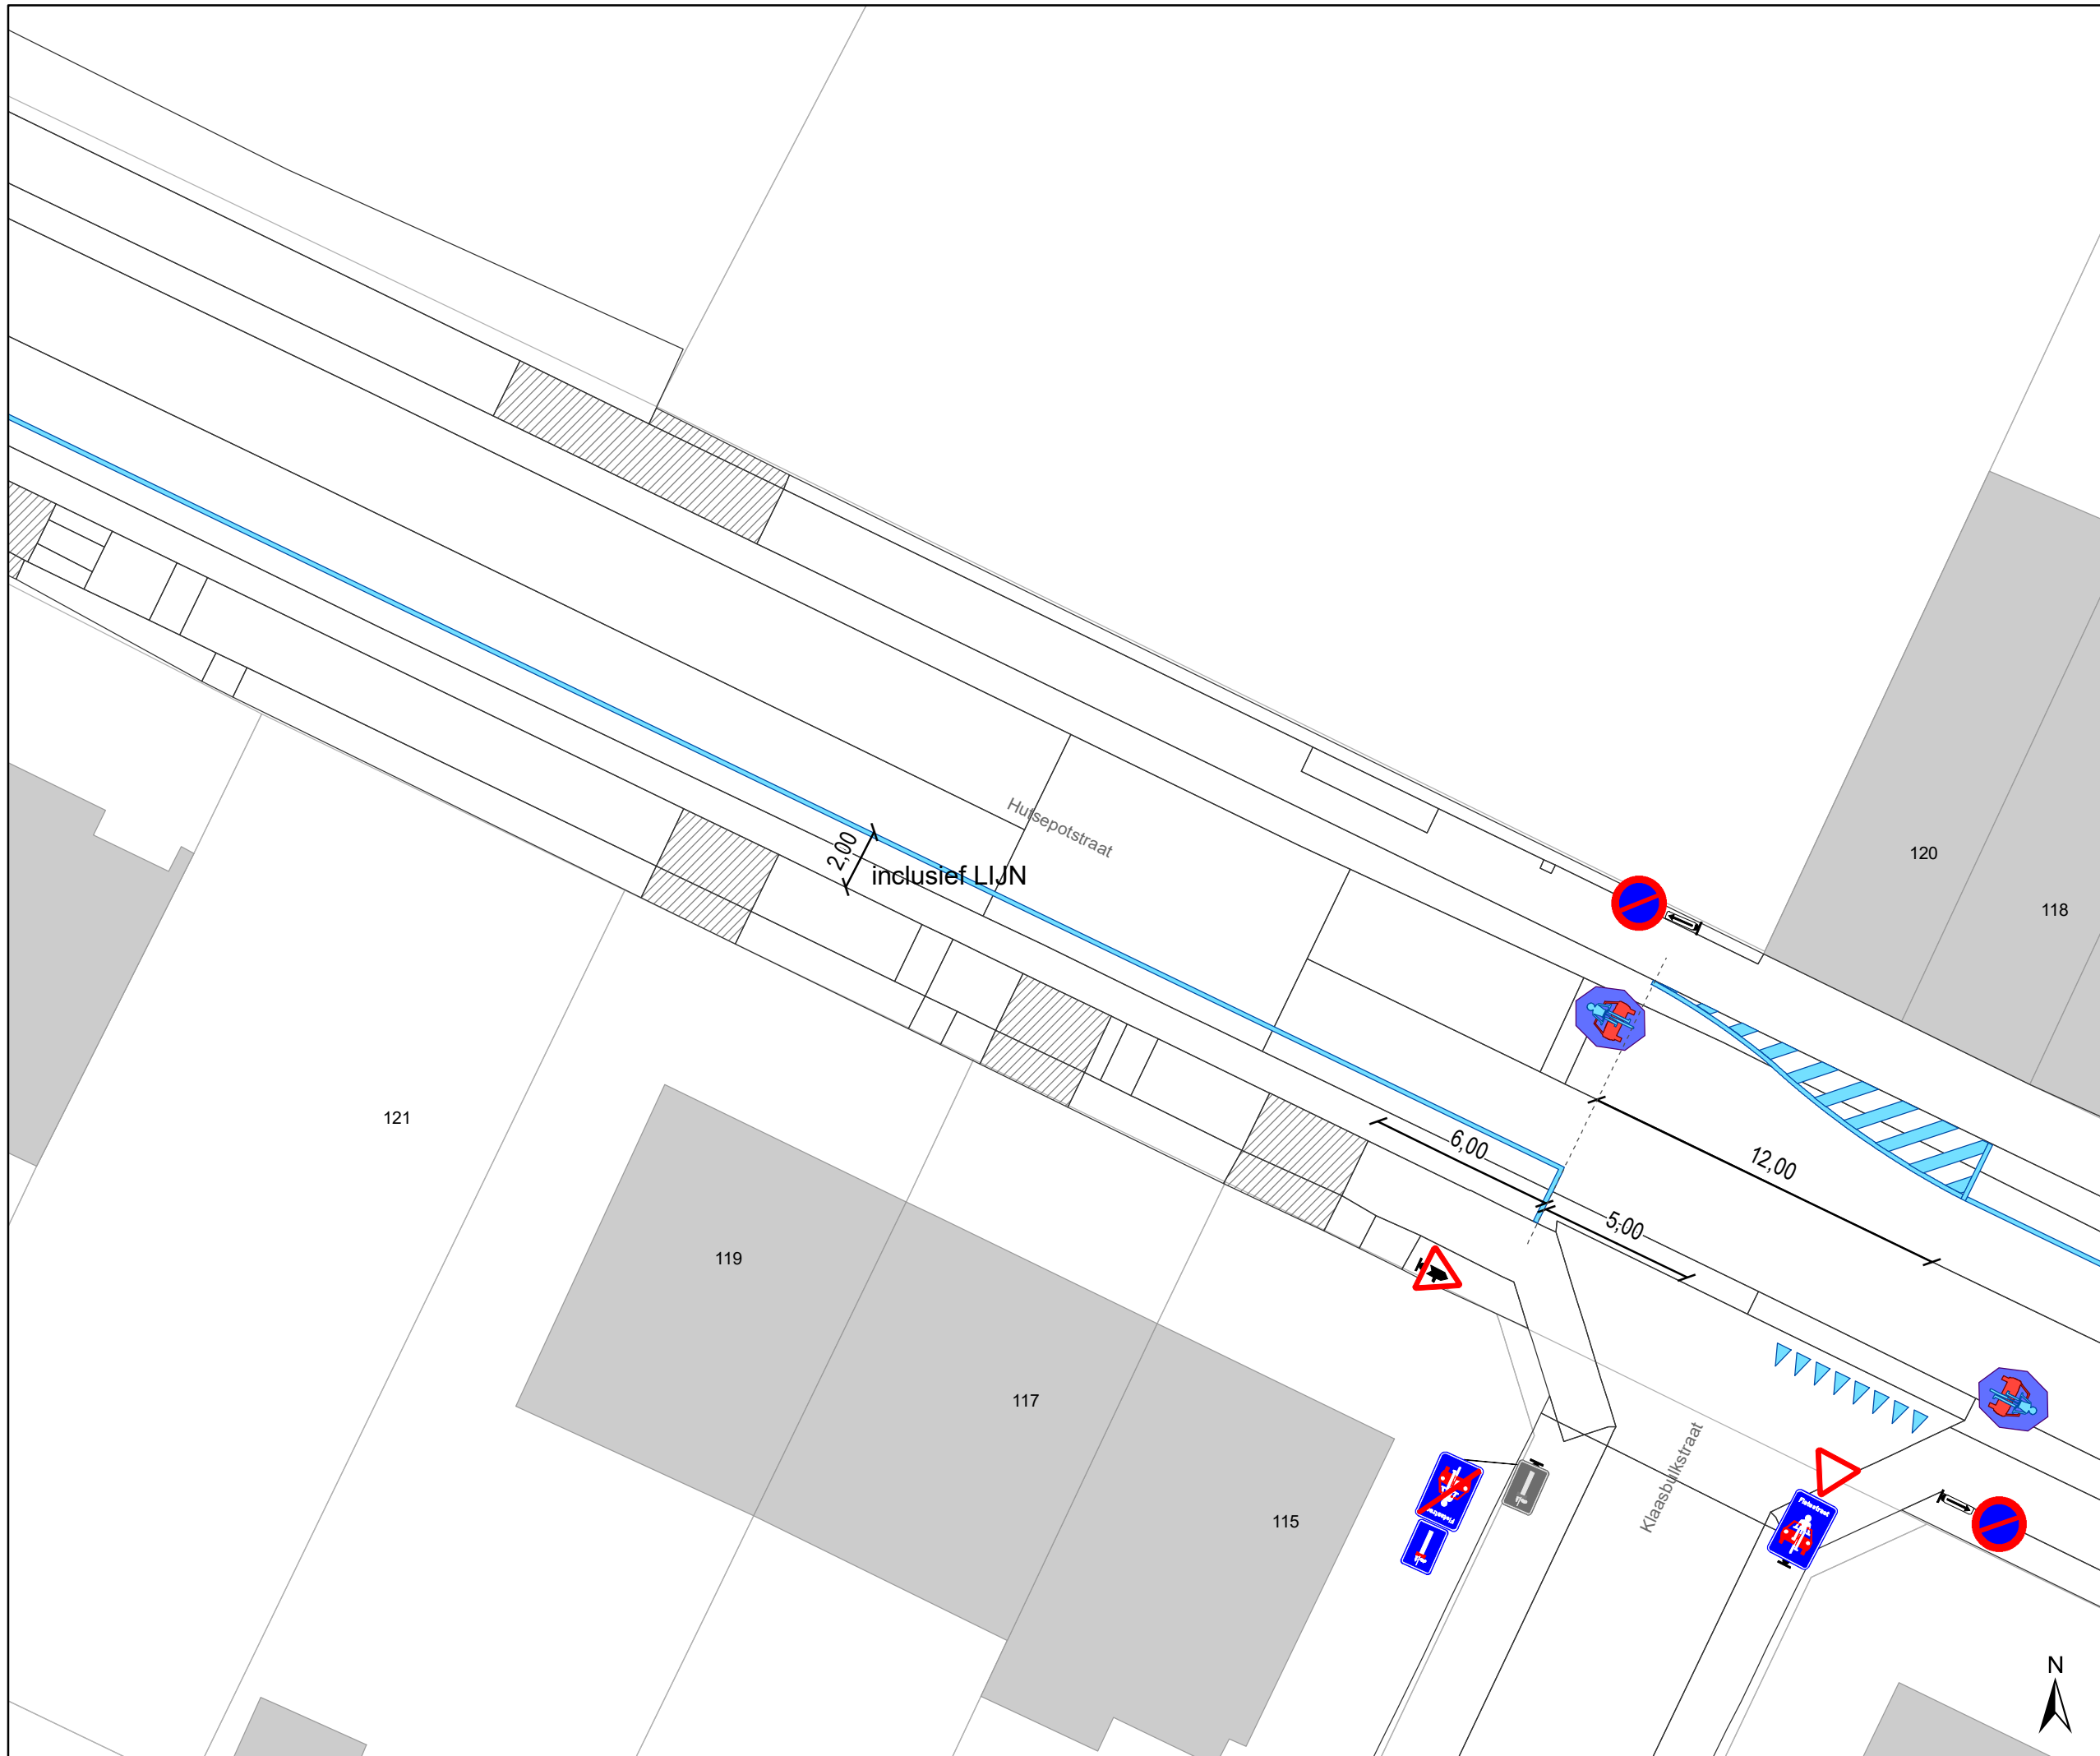

gent: Mobiliteitsbedrijf stad Gent
Verkeerstechnische taken


**Hutsepotstraat
WMP - fietsstraat**

Dossiernummer P-300935

DATUM	SCHAAL	PLAN	P.FORMAAT
1/03/2023	1/200	8/22	A3



- ### Legende
-  Bestaande verkeersborden
 -  Geplande verkeersborden
 -  Te verwijderen verkeersborden
 -  Bestaande wegmarkeringen
 -  Geplande wegmarkeringen
 -  Te verwijderen wegmarkeringen
- ### Straatmeubilair
-  Gepland paaltje
 -  Gepland omega-element
 -  Te verwijderen omega-element
- ### Overige
-  Ander gepland dossier (in voorbereiding bij MOBBED)

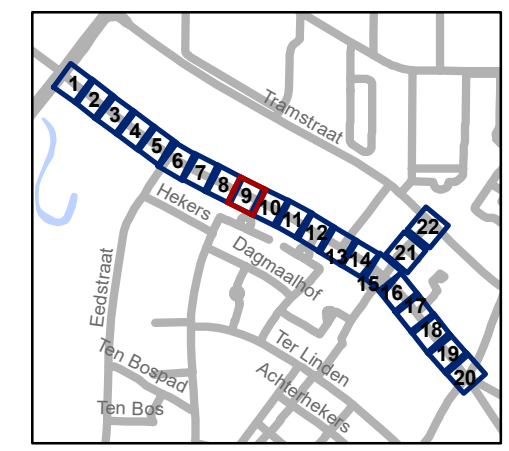

gent: Mobiliteitsbedrijf stad Gent
Verkeerstechnische taken

**Hutsepotstraat
WMP - fietsstraat**

Dossiernummer P-300935




DATUM	SCHAAL	PLAN	P.FORMAAT
1/03/2023	1/200	9/22	A3




Legende


-  Bestaande verkeersborden
-  Geplande verkeersborden
-  Te verwijderen verkeersborden
-  Bestaande wegmarkeringen
-  Geplande wegmarkeringen
-  Te verwijderen wegmarkeringen

Straatmeubilair

-  Gepland paaltje
-  Gepland omega-element
-  Te verwijderen omega-element

Overige

-  Ander gepland dossier (in voorbereiding bij MOBBED)

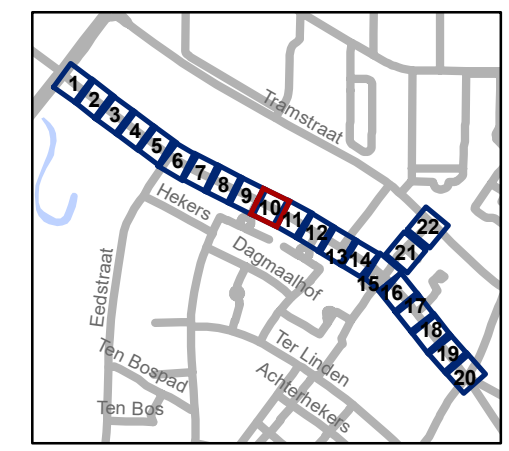


gent: Mobiliteitsbedrijf stad Gent
Verkeerstechnische taken

**Hutsepotstraat
WMP - fietsstraat**

Dossiernummer P-300935

DATUM	SCHAAL	PLAN	P.FORMAAT
1/03/2023	1/200	10/22	A3



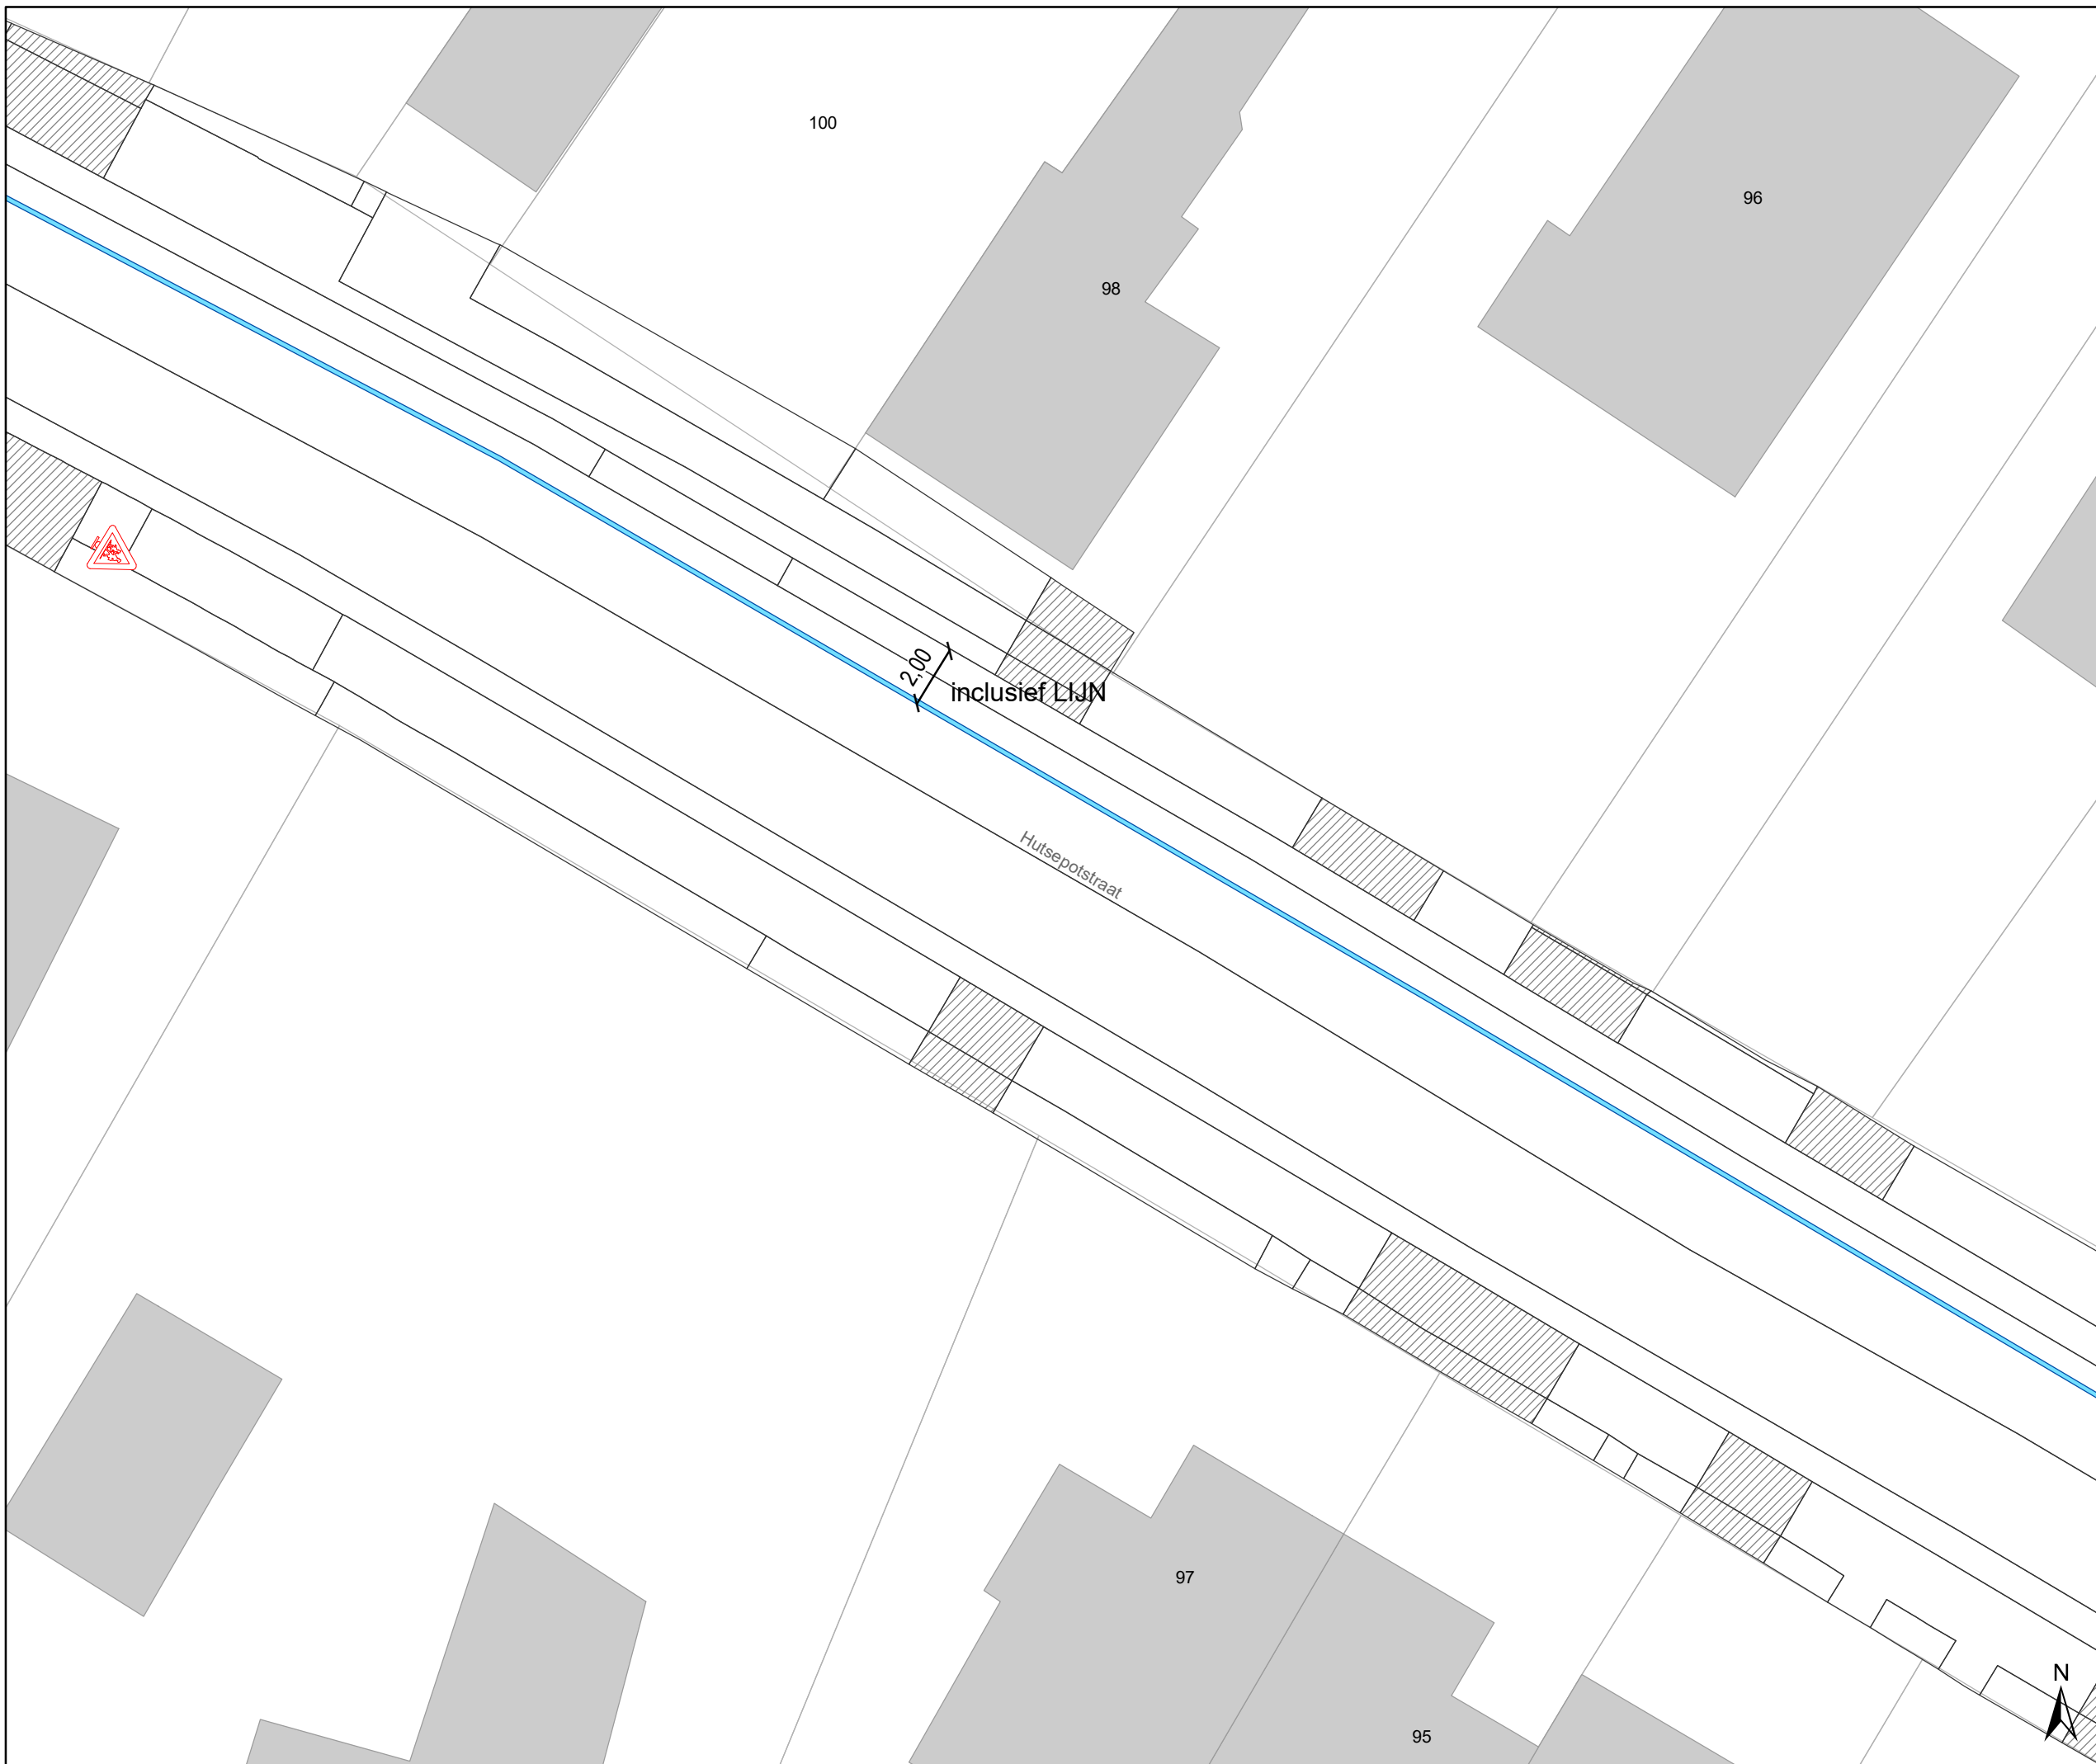





Legende


-  Bestaande verkeersborden
-  Geplande verkeersborden
-  Te verwijderen verkeersborden
-  Bestaande wegmarkeringen
-  Geplande wegmarkeringen
-  Te verwijderen wegmarkeringen

Straatmeubilair

-  Gepland paaltje
-  Gepland omega-element
-  Te verwijderen omega-element

Overige

-  Ander gepland dossier (in voorbereiding bij MOBBED)

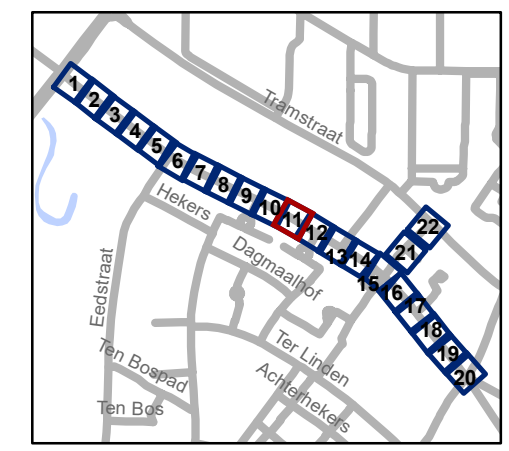


gent: Mobiliteitsbedrijf stad Gent
Verkeerstechnische taken


**Hutsepotsstraat
WMP - fietsstraat**

Dossiernummer P-300935

DATUM	SCHAAL	PLAN	P FORMAAT
1/03/2023	1/200	11/22	A3

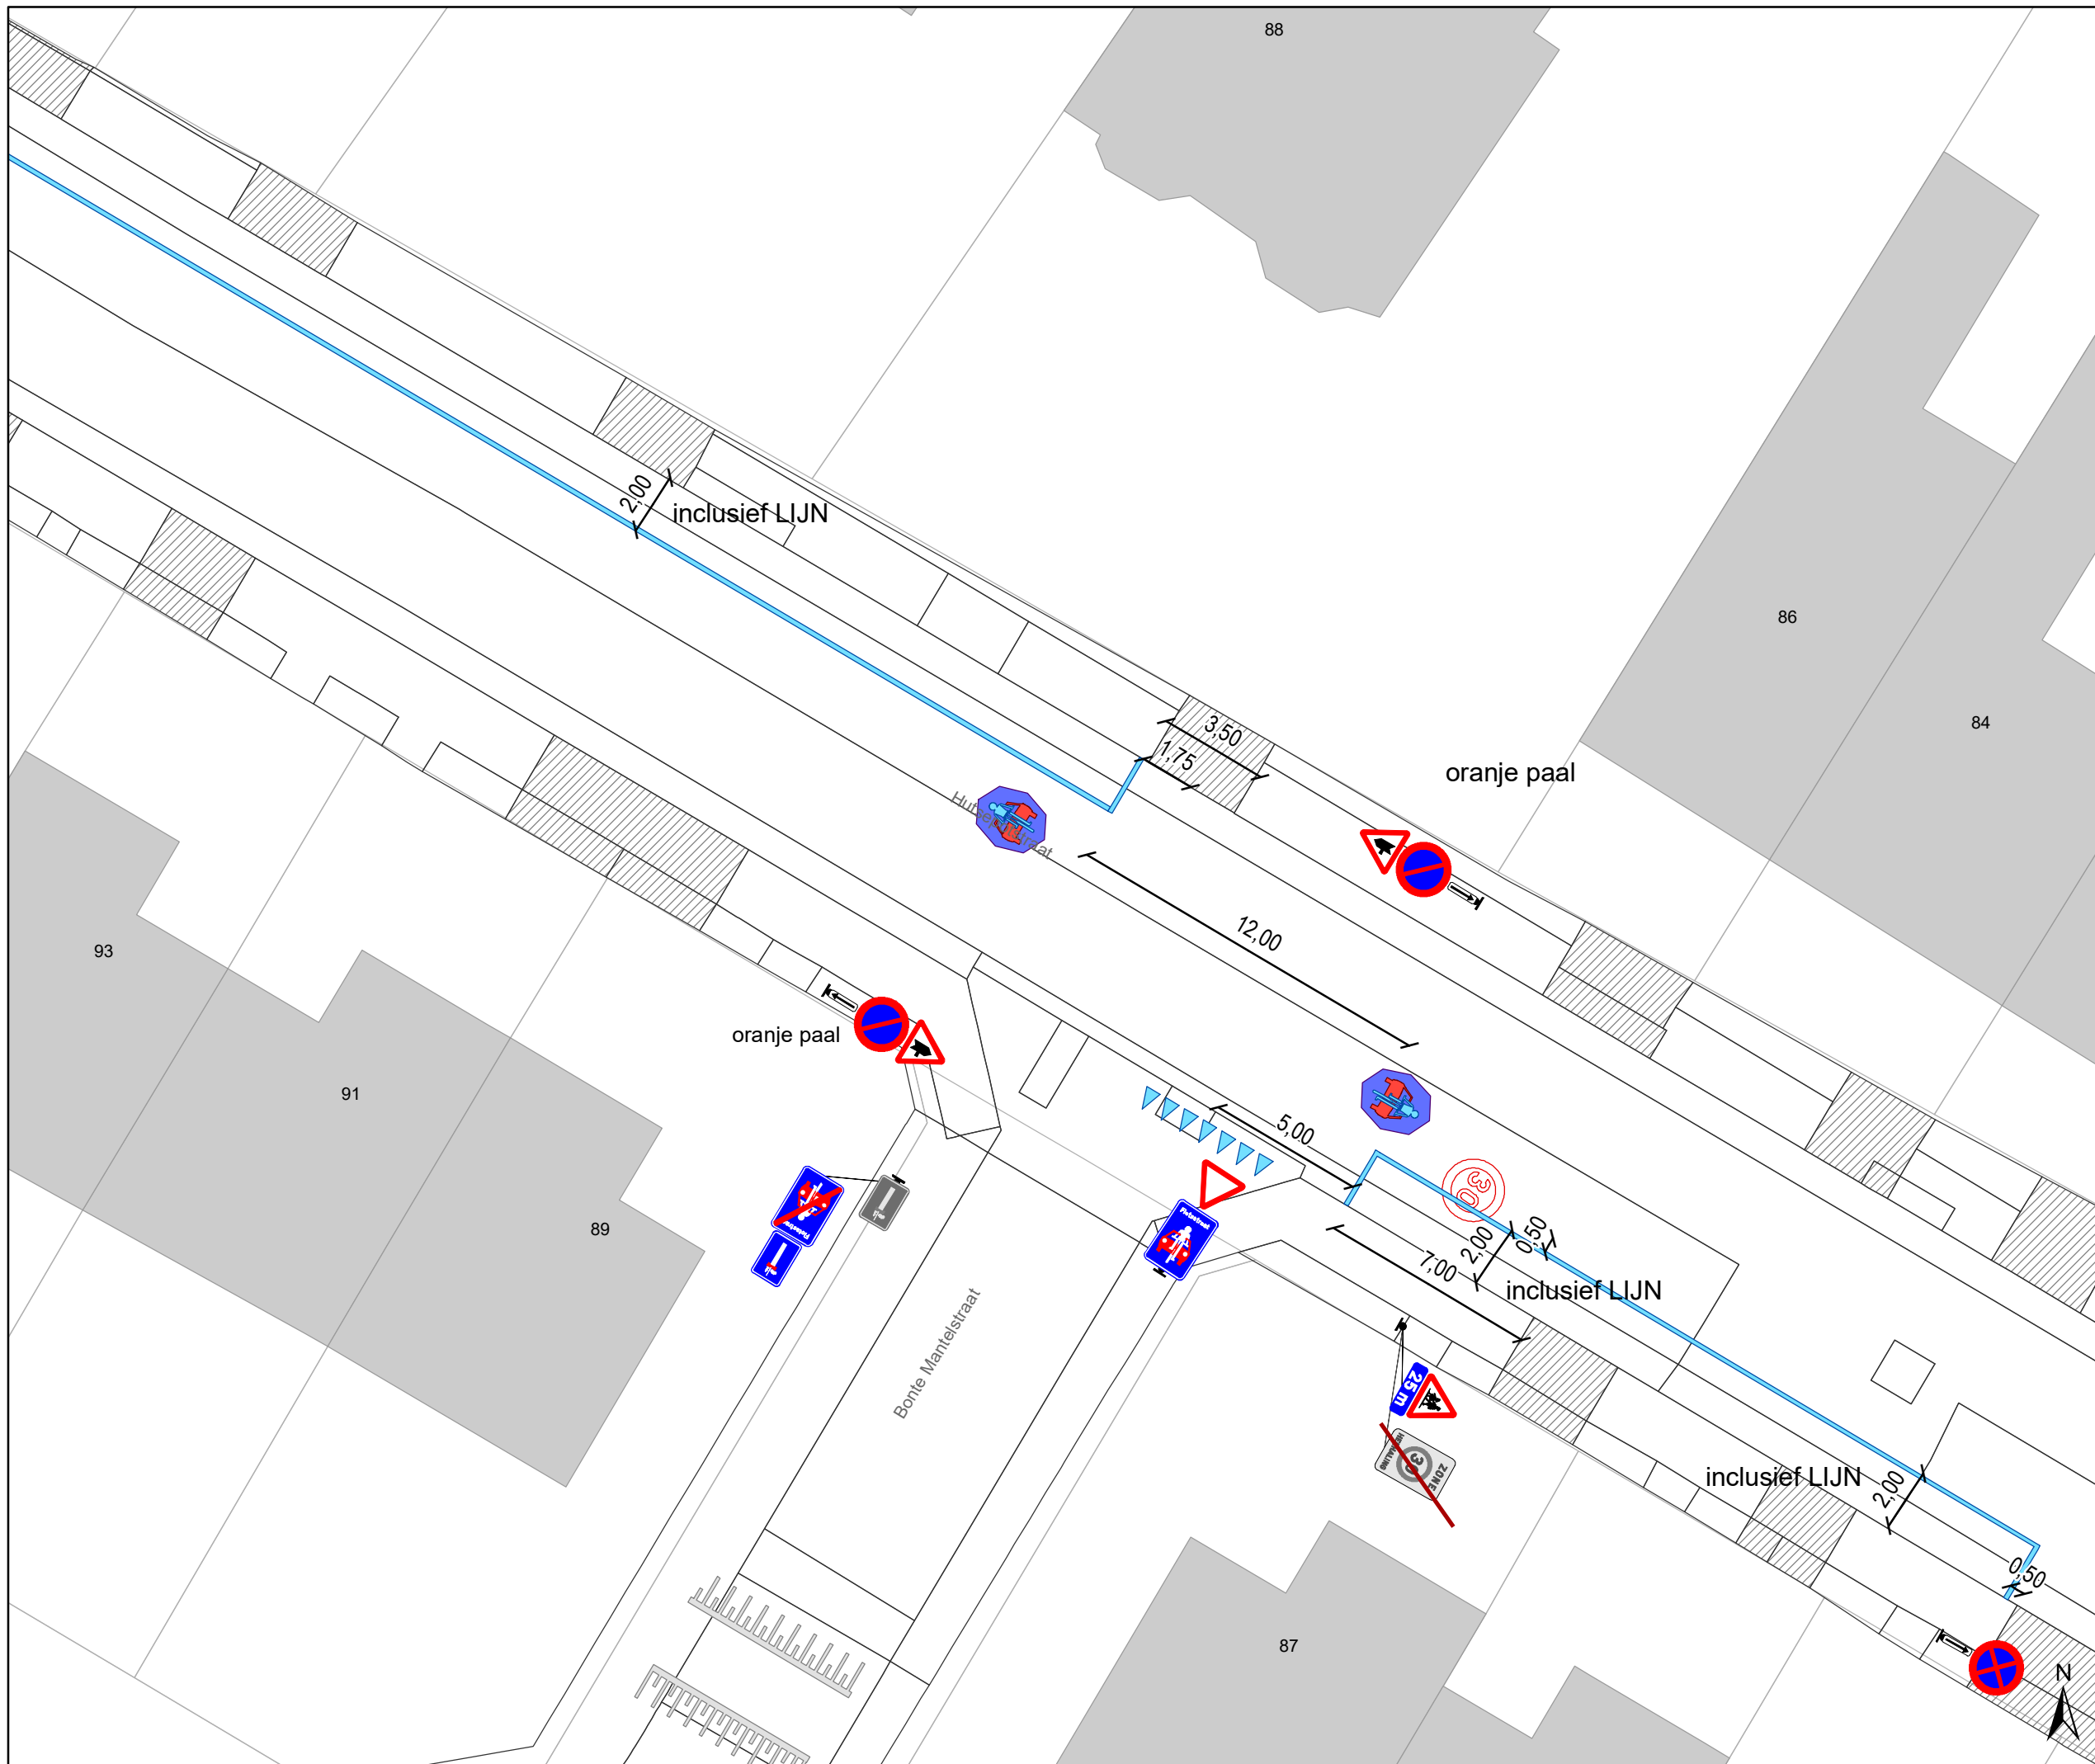

- ### Legende
- Bestaande verkeersborden
 - Geplande verkeersborden
 - Te verwijderen verkeersborden
 - Bestaande wegmarkeringen
 - Geplande wegmarkeringen
 - Te verwijderen wegmarkeringen
- ### Straatmeubilair
- Gepland paaltje
 - Gepland omega-element
 - Te verwijderen omega-element
- ### Overige
- Ander gepland dossier (in voorbereiding bij MOBBED)

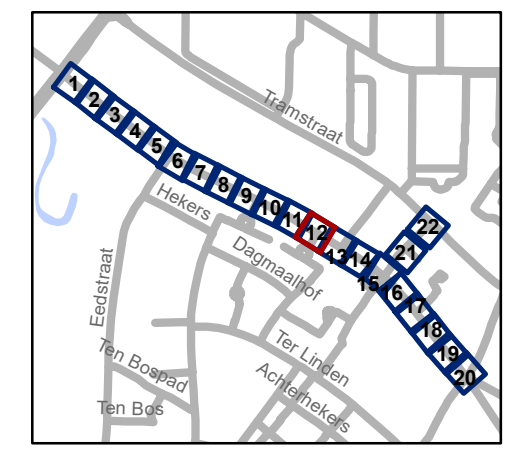


gent: Mobiliteitsbedrijf stad Gent
Verkeerstechnische taken


**Hutsepotstraat
WMP - fietsstraat**

Dossiernummer P-300935

DATUM	SCHAAL	PLAN	P.FORMAAT
1/03/2023	1/200	12/22	A3

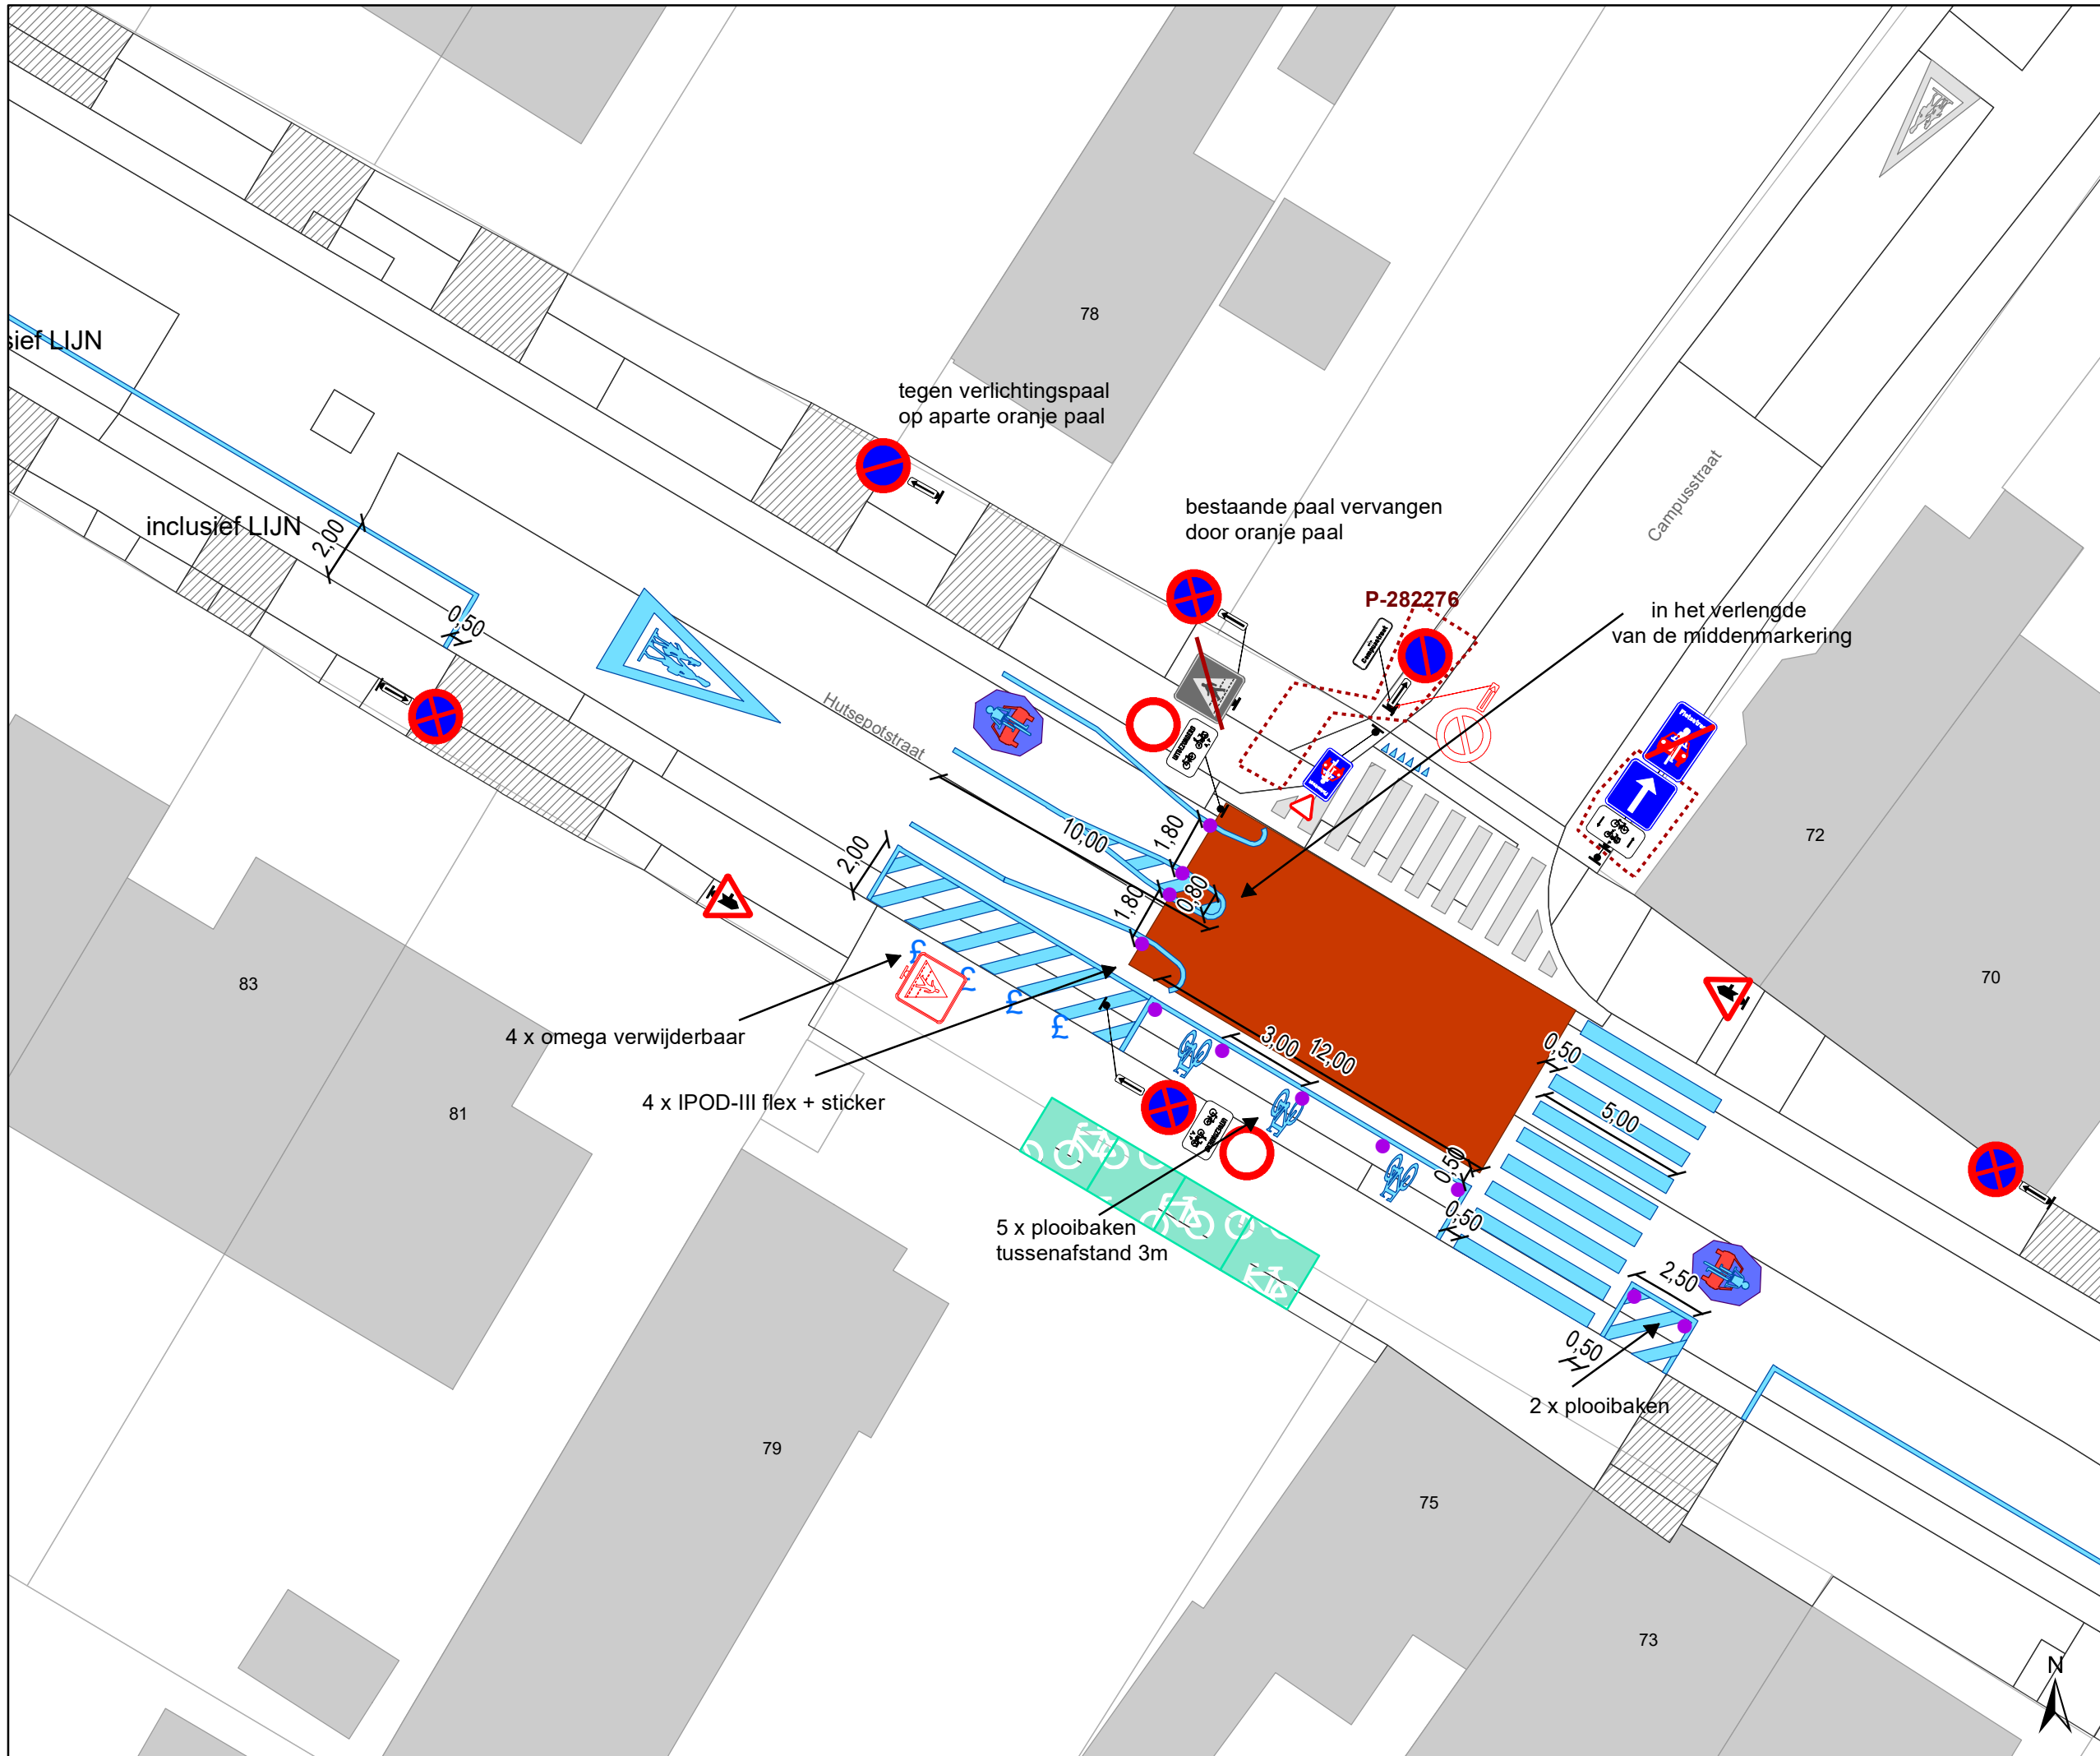

- ### Legende
- Bestaande verkeersborden
 - Geplande verkeersborden
 - Te verwijderen verkeersborden
 - Bestaande wegmarkeringen
 - Geplande wegmarkeringen
 - Te verwijderen wegmarkeringen
- ### Straatmeubilair
- Gepland paaltje
 - Gepland omega-element
 - Te verwijderen omega-element
- ### Overige
- Ander gepland dossier (in voorbereiding bij MOBBED)

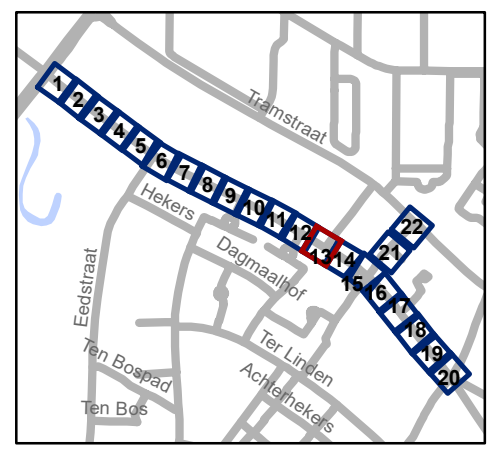


gent: Mobiliteitsbedrijf stad Gent
 Verkeerstechnische taken




**Hutsepotsstraat
 WMP - fietsstraat**

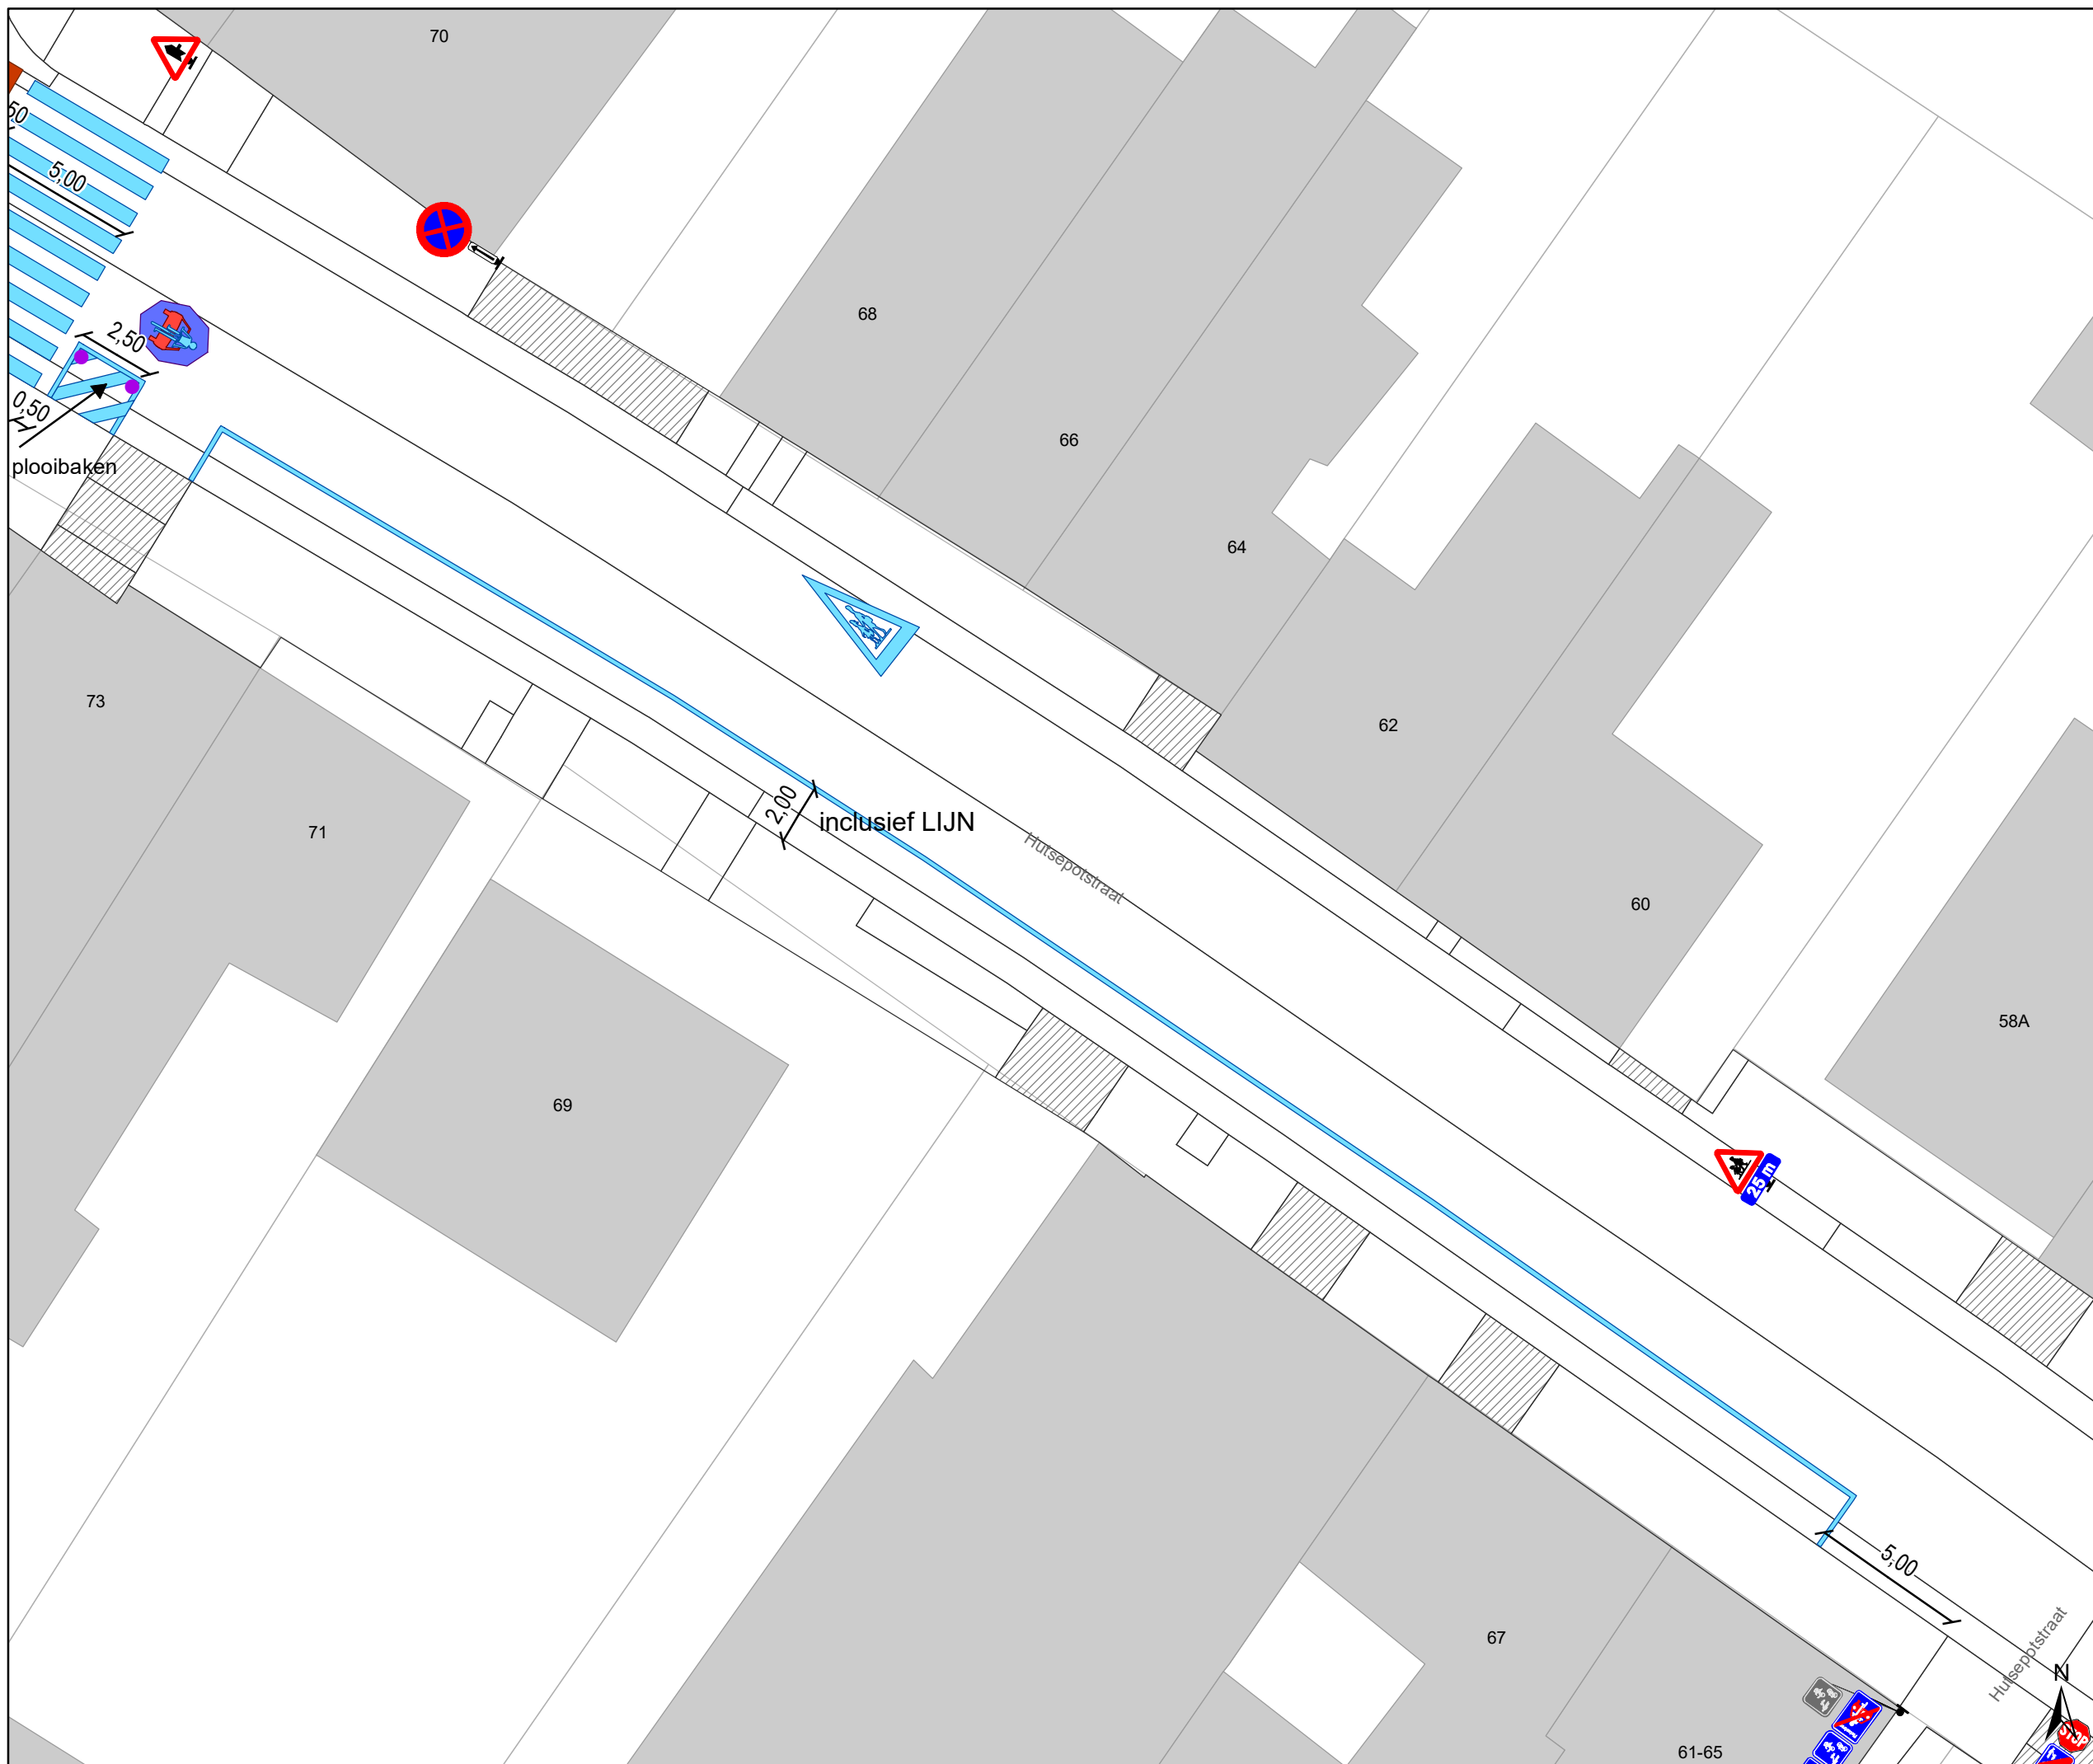


Dossiernummer P-300935

DATUM	SCHAAL	PLAN	P.FORMAAT
1/03/2023	1/200	13/22	A3



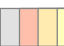


Legende


-  Bestaande verkeersborden
-  Geplande verkeersborden
-  Te verwijderen verkeersborden


-  Bestaande wegmarkeringen
-  Geplande wegmarkeringen
-  Te verwijderen wegmarkeringen

Straatmeubilair

-  Gepland paaltje
-  Gepland omega-element
-  Te verwijderen omega-element

Overige

-  Ander gepland dossier (in voorbereiding bij MOBBED)

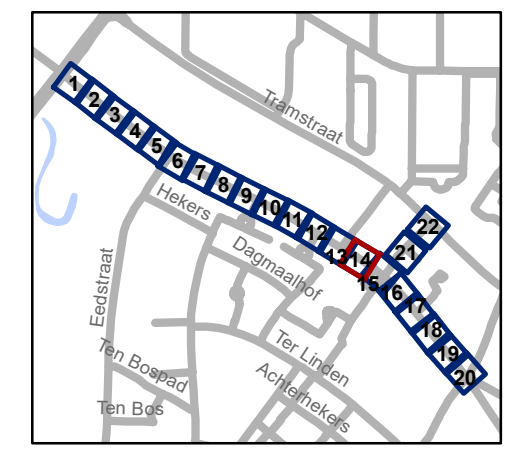


gent: Mobiliteitsbedrijf stad Gent
Verkeerstechnische taken




Hutsepotsstraat
WMP - fietsstraat

Dossiernummer P-300935

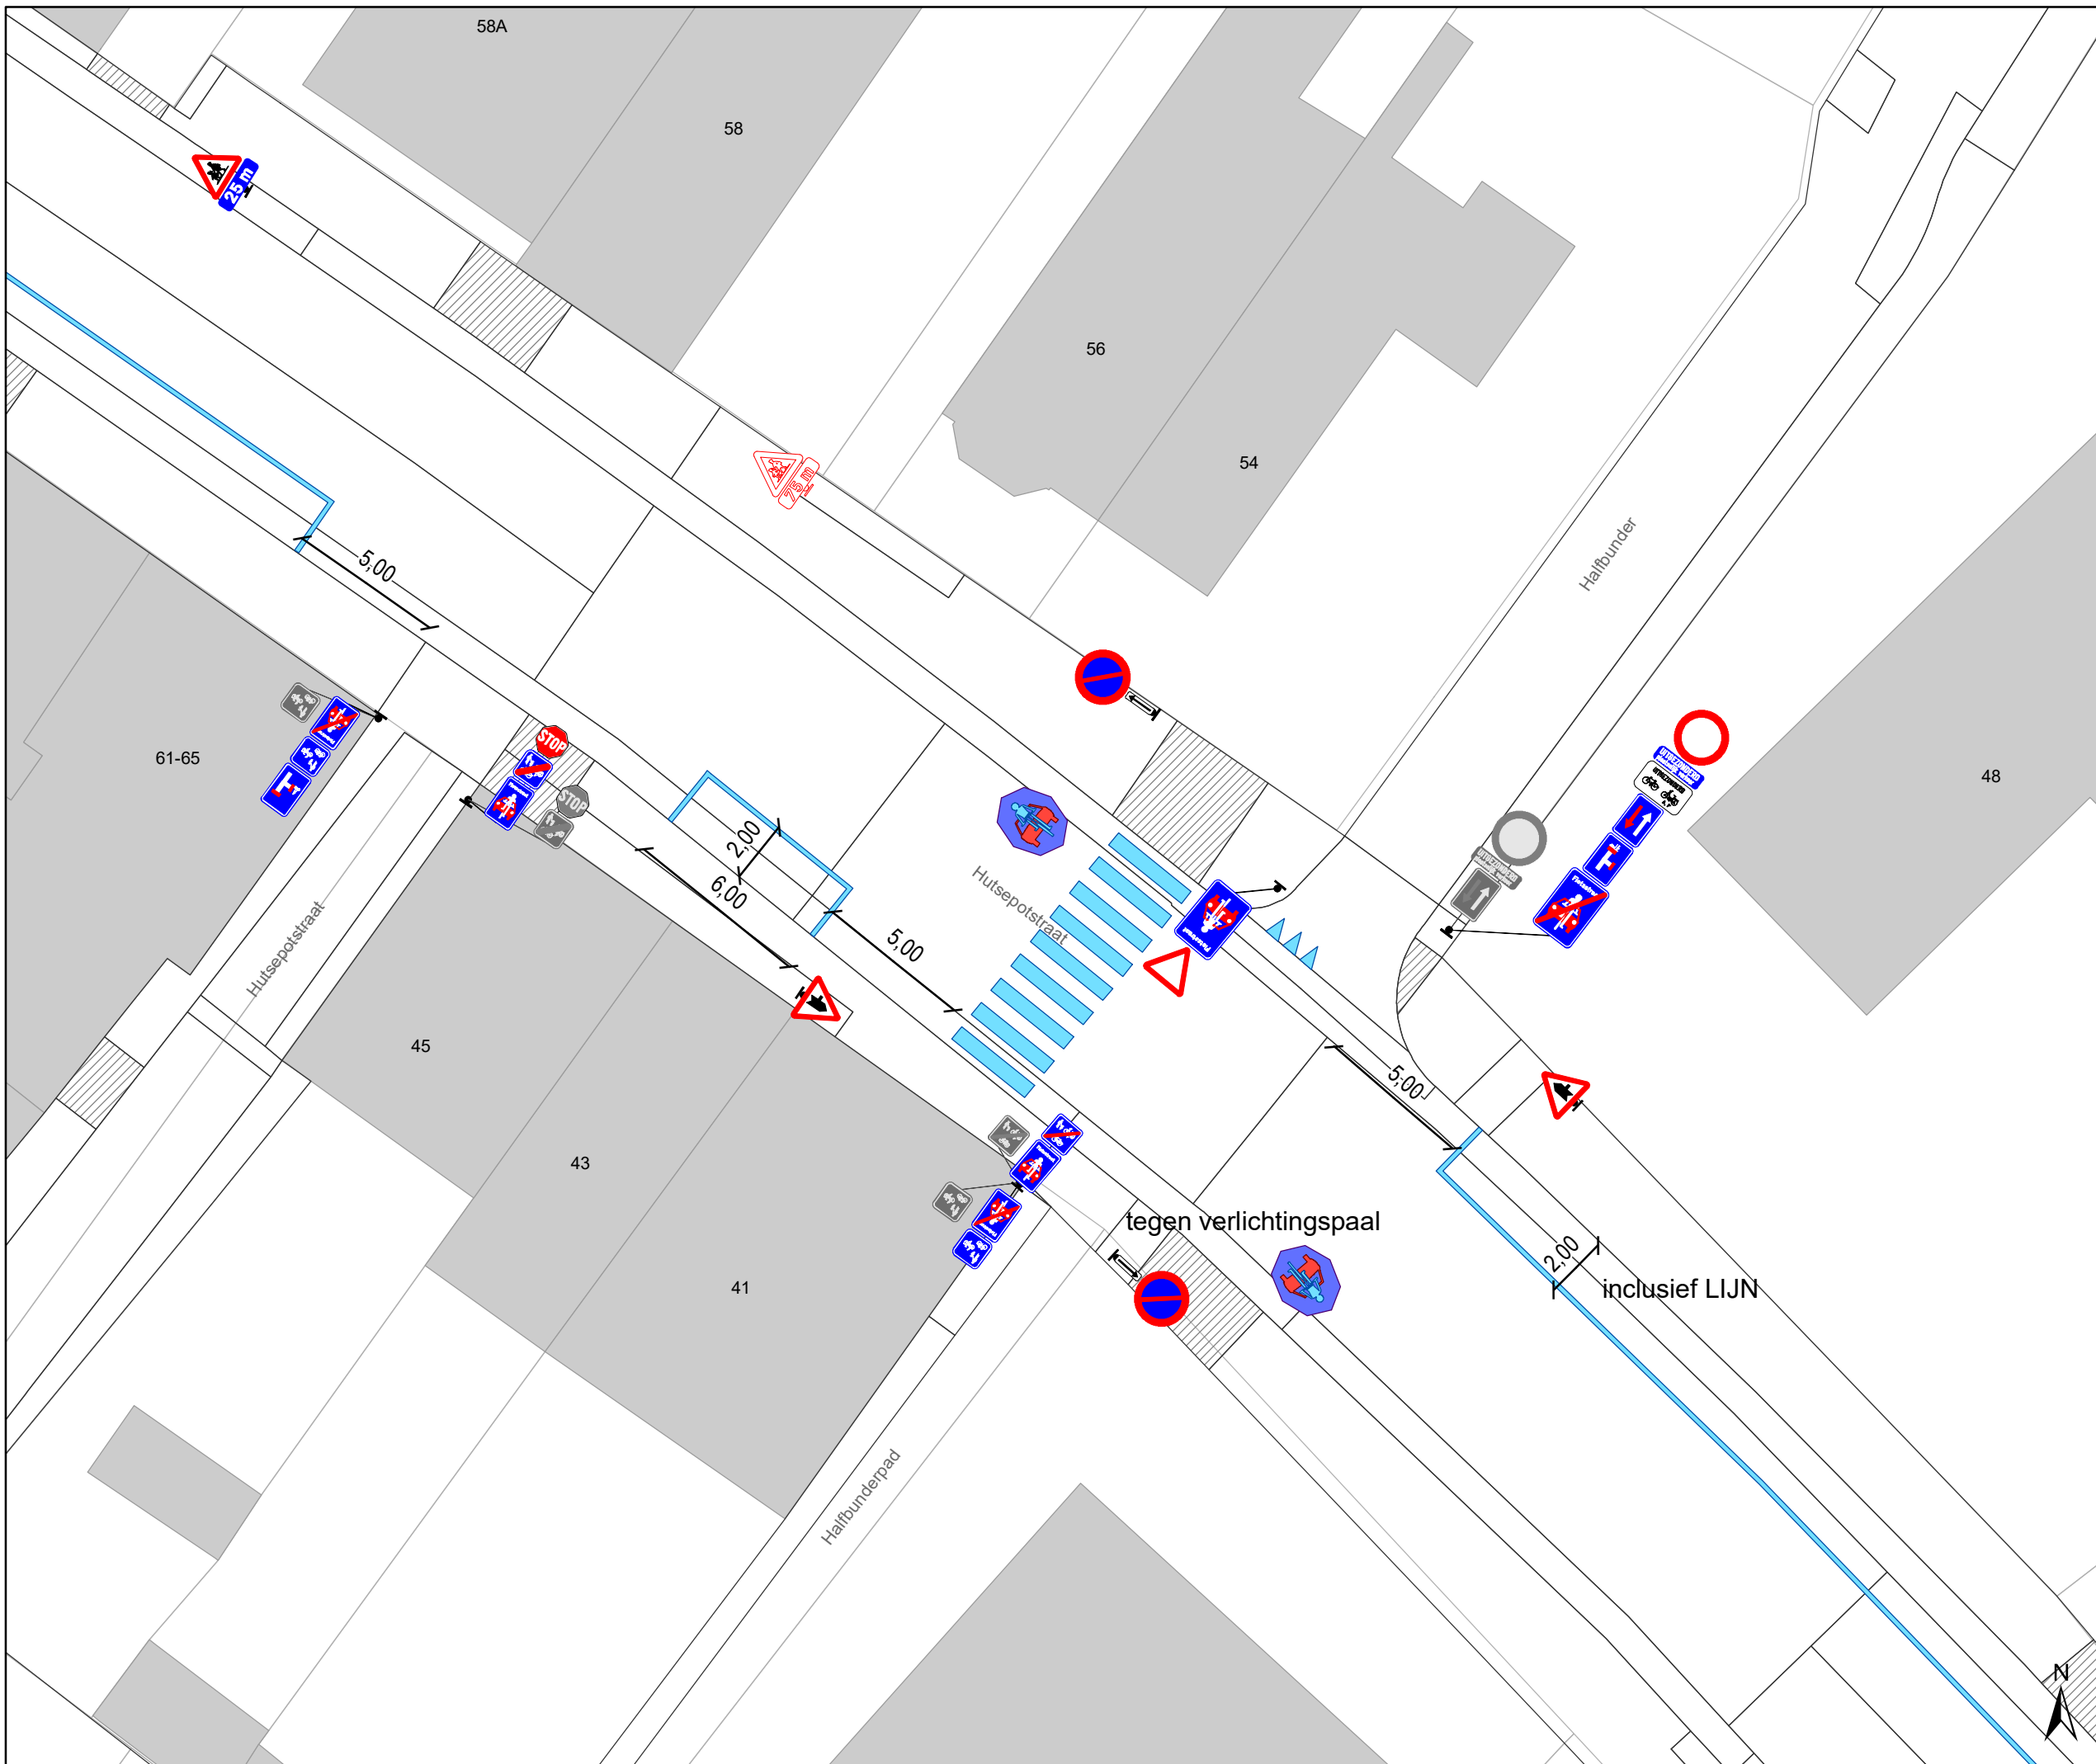DATUM	SCHAAL	PLAN	P.FORMAAT
1/03/2023	1/200	14/22	A3






Legende


-  Bestaande verkeersborden
-  Geplande verkeersborden
-  Te verwijderen verkeersborden


-  Bestaande wegmarkeringen
-  Geplande wegmarkeringen
-  Te verwijderen wegmarkeringen

Straatmeubilair

-  Gepland paaltje
-  Gepland omega-element
-  Te verwijderen omega-element

Overige

-  Ander gepland dossier (in voorbereiding bij MOBBED)

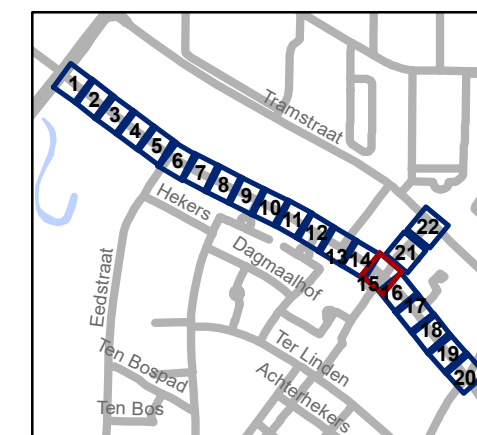

gent: Mobiliteitsbedrijf stad Gent
Verkeerstechnische taken




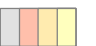






Hutsepotsstraat WMP - fietsstraat


Dossinummer P-300935

DATUM	SCHAAL	PLAN	P.FORMAAT
1/03/2023	1/200	15/22	A3



Legende

-  Bestaande verkeersborden
-  Geplande verkeersborden
-  Te verwijderen verkeersborden
-  Bestaande wegmarkeringen
-  Geplande wegmarkeringen
-  Te verwijderen wegmarkeringen
- Straatmeubilair**
-  Gepland paaltje
-  Gepland omega-element
-  Te verwijderen omega-element
- Overige**
-  Ander gepland dossier (in voorbereiding bij MOBBED)

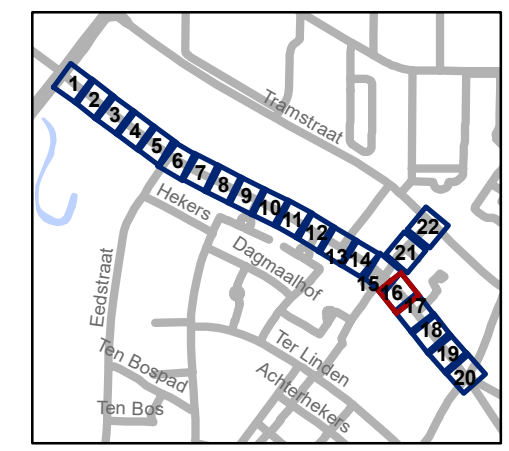


gent: Mobiliteitsbedrijf stad Gent
Verkeerstechnische taken


**Hutsepotstraat
WMP - fietsstraat**

Dossiernummer P-300935

DATUM	SCHAAL	PLAN	P.FORMAAT
1/03/2023	1/200	16/22	A3

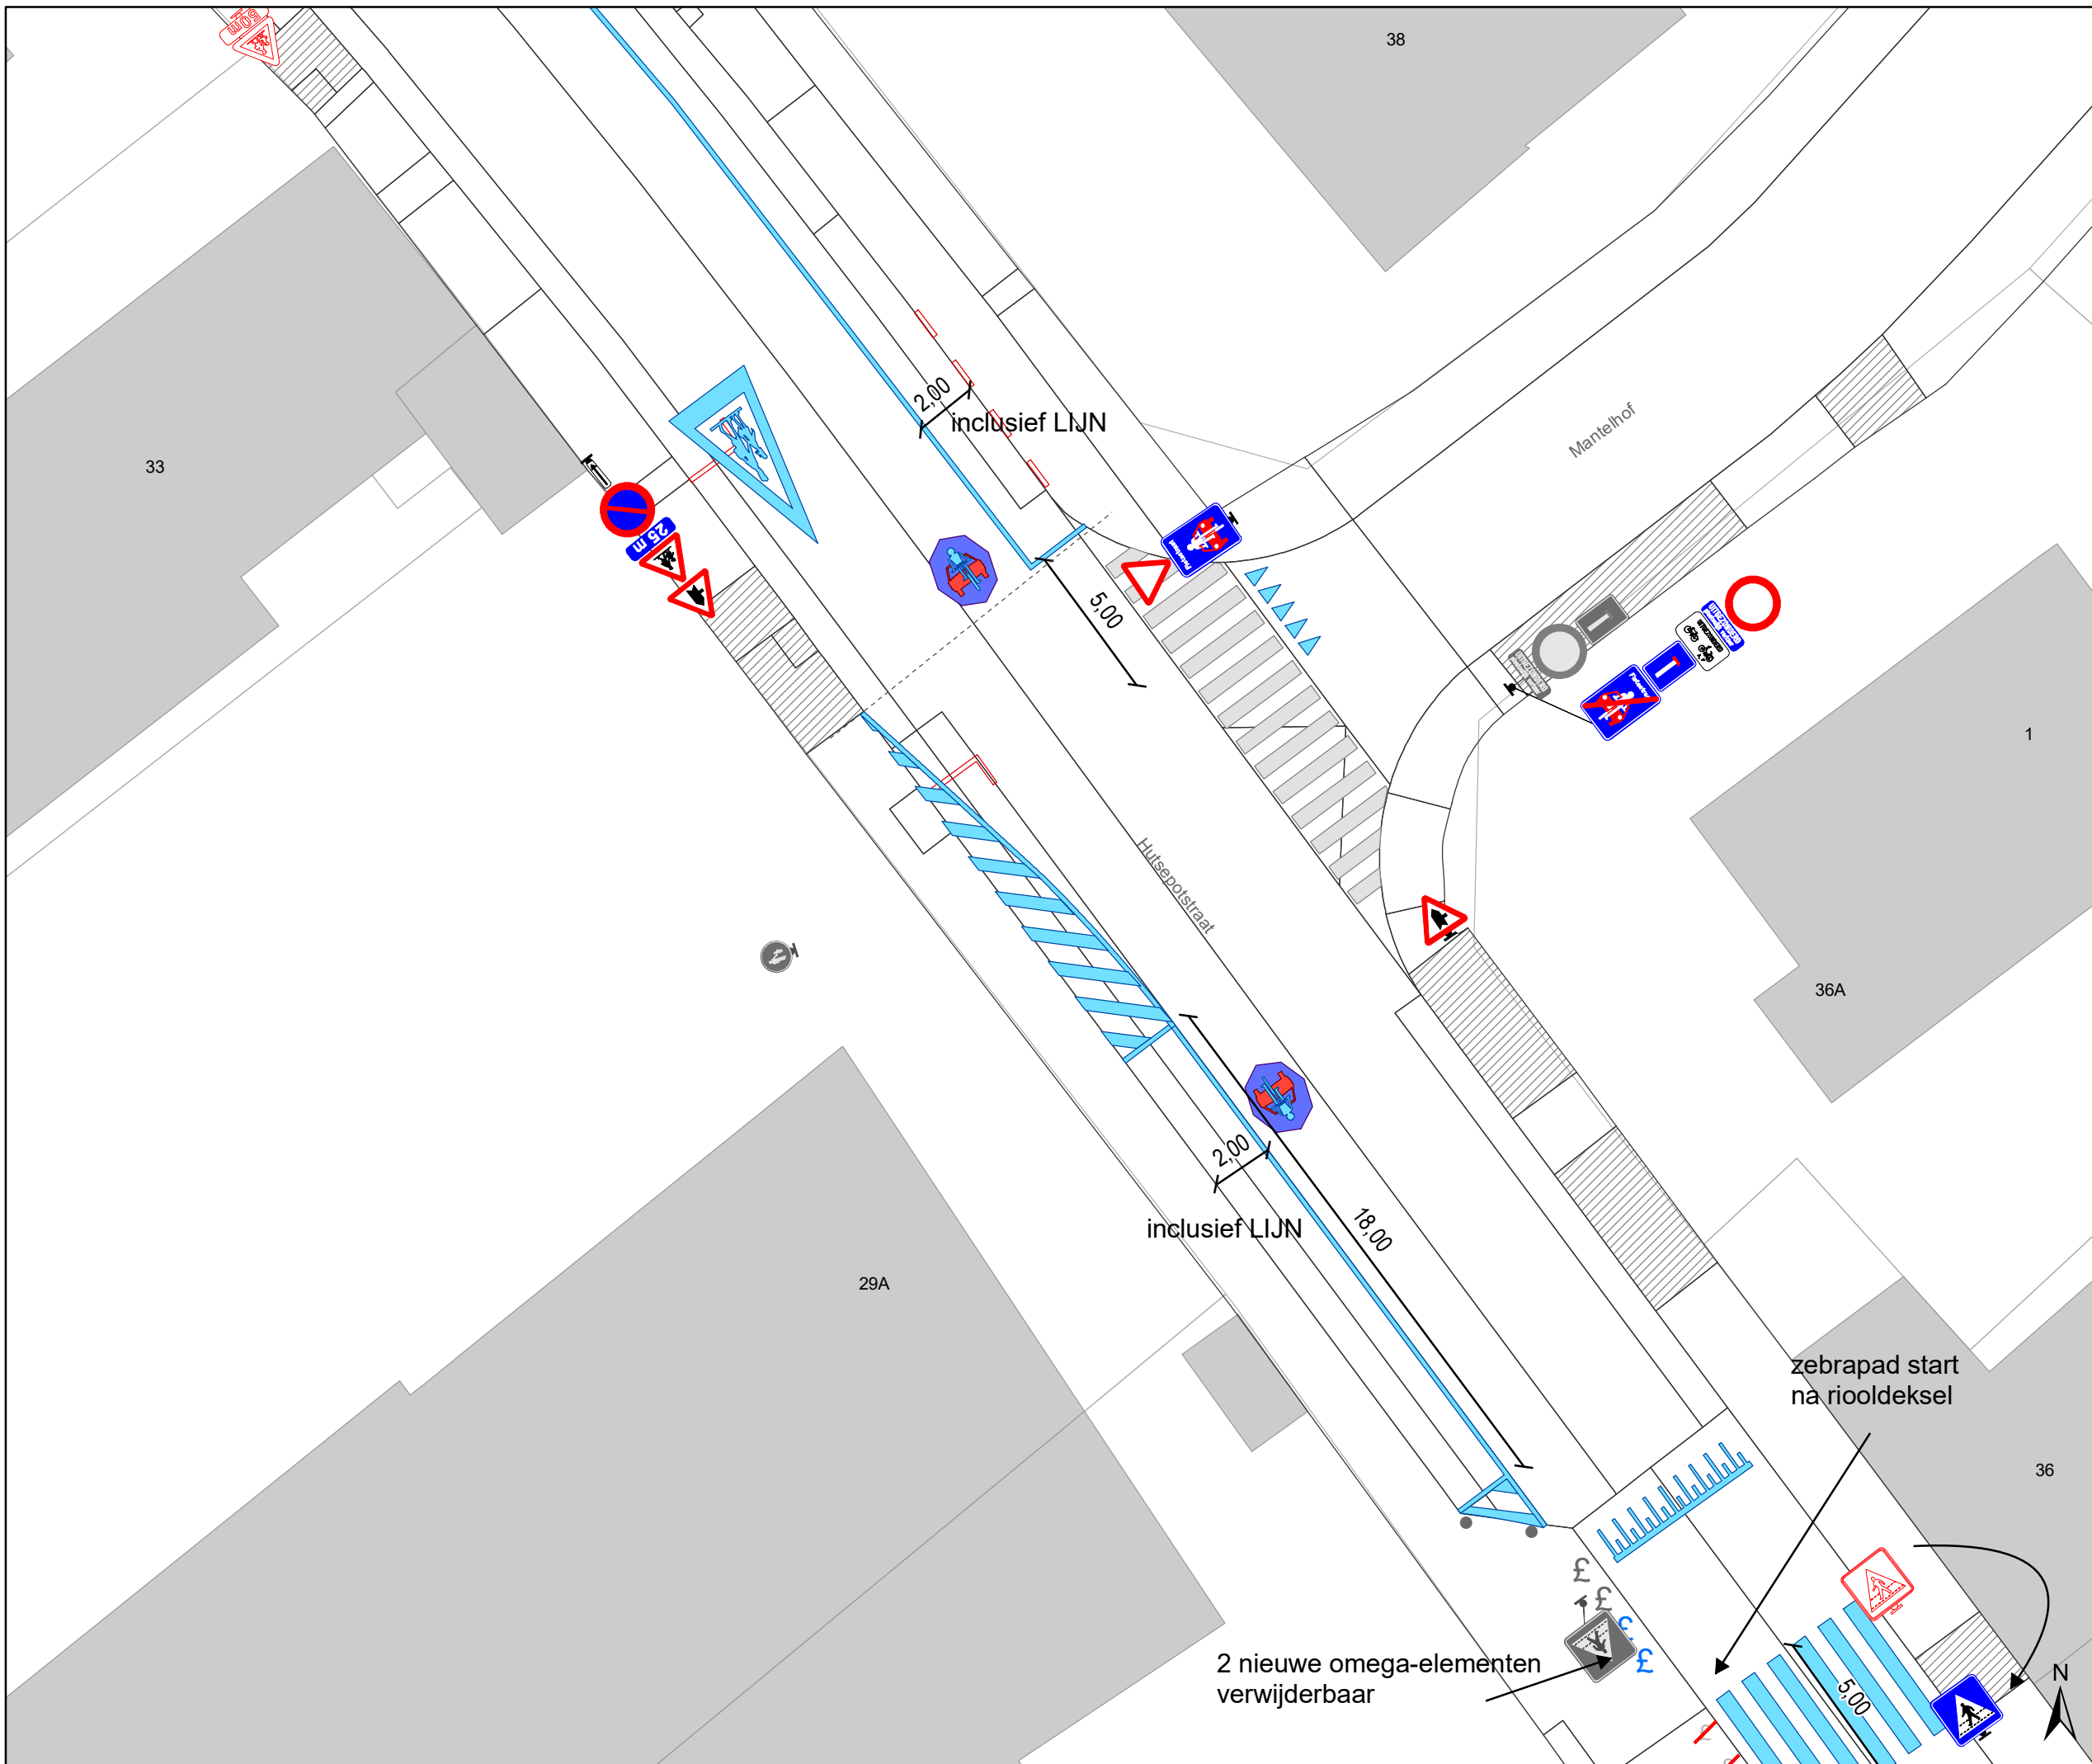

- ### Legende
- Bestaande verkeersborden
 - Geplande verkeersborden
 - Te verwijderen verkeersborden
 - Bestaande wegmarkeringen
 - Geplande wegmarkeringen
 - Te verwijderen wegmarkeringen
- ### Straatmeubilair
- Gepland paaltje
 - Gepland omega-element
 - Te verwijderen omega-element
- ### Overige
- Ander gepland dossier (in voorbereiding bij MOBBED)

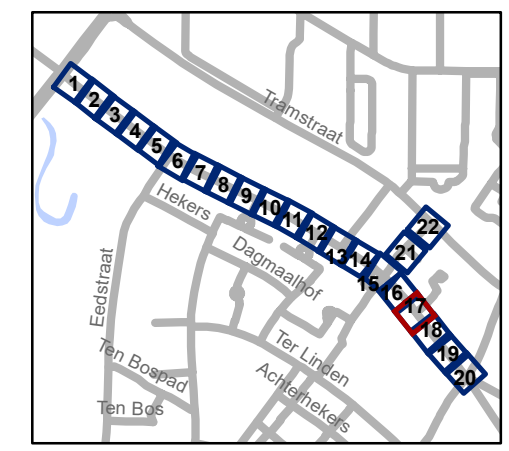


gent: Mobiliteitsbedrijf stad Gent
Verkeerstechnische taken


**Hutsepotstraat
WMP - fietsstraat**

Dossiernummer P-300935

DATUM	SCHAAL	PLAN	P.FORMAAT
1/03/2023	1/200	17/22	A3

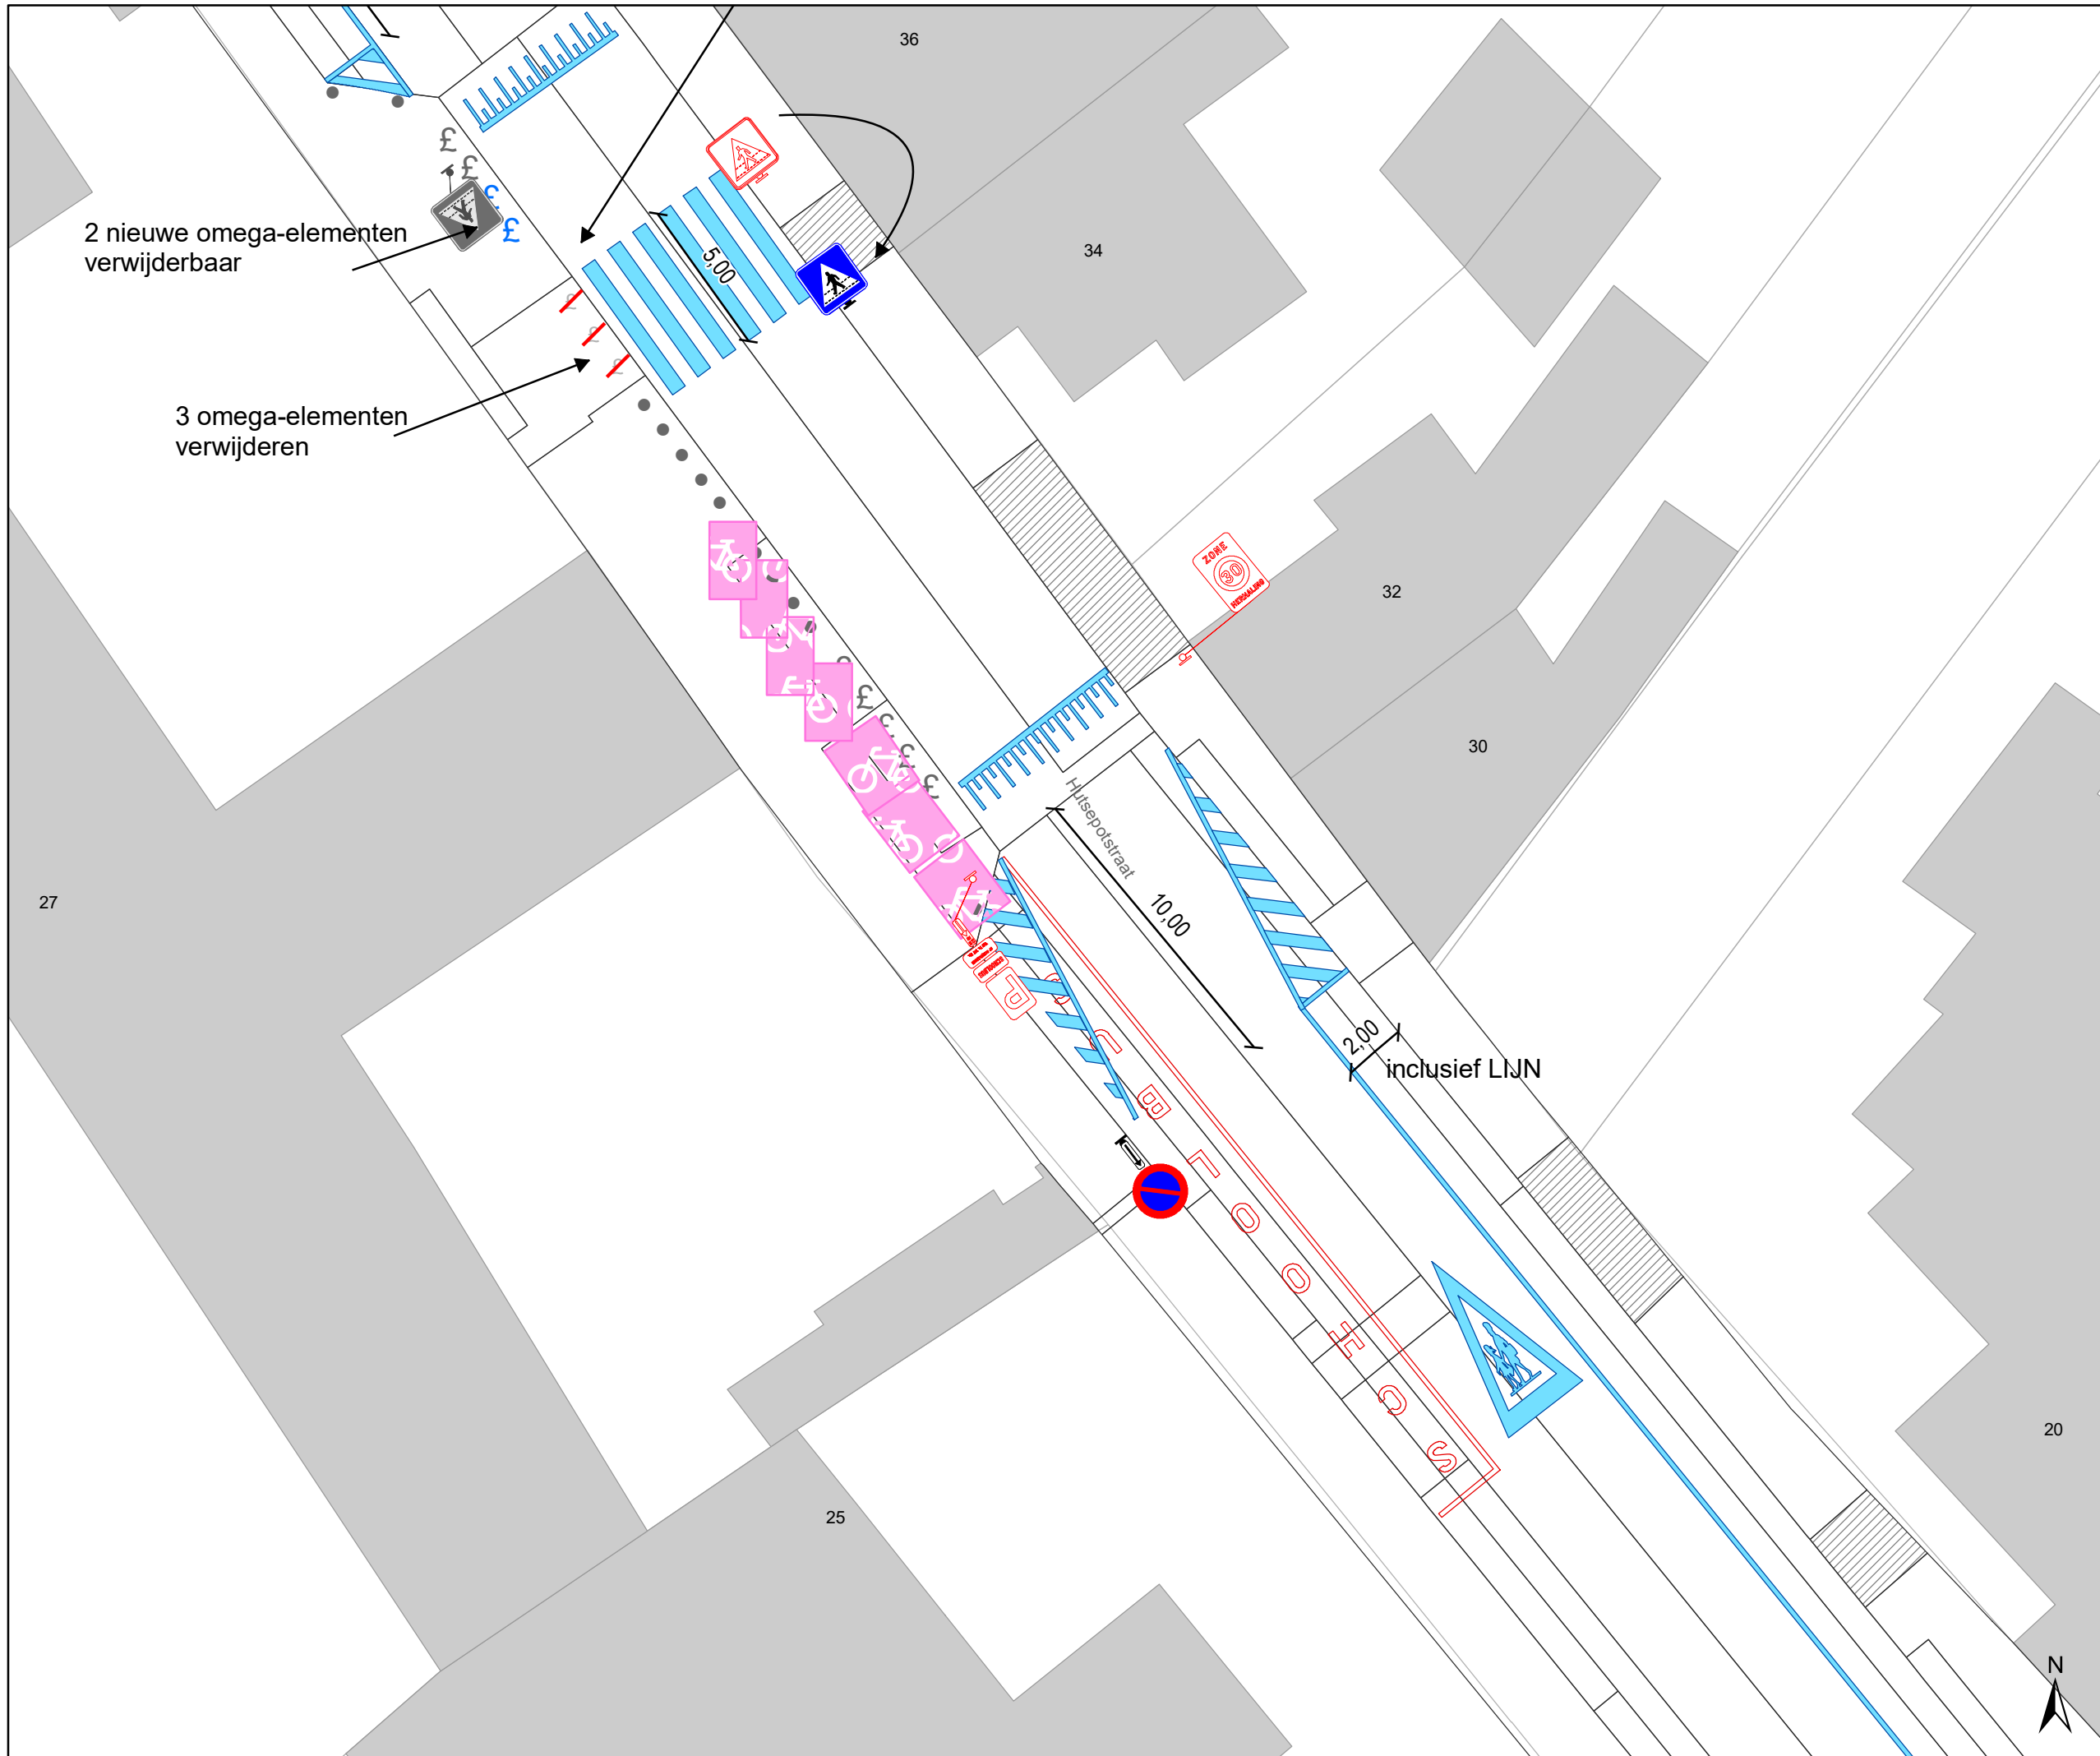

- ### Legende
- Bestaande verkeersborden
 - Geplande verkeersborden
 - Te verwijderen verkeersborden
 - Bestaande wegmarkeringen
 - Geplande wegmarkeringen
 - Te verwijderen wegmarkeringen
- ### Straatmeubilair
- Gepland paaltje
 - Gepland omega-element
 - Te verwijderen omega-element
- ### Overige
- Ander gepland dossier (in voorbereiding bij MOBBED)

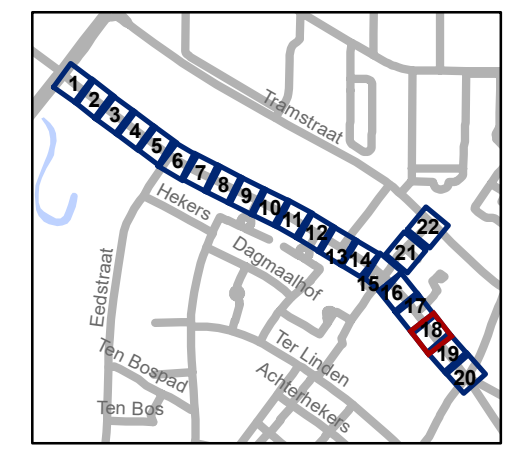


gent: Mobiliteitsbedrijf stad Gent
Verkeerstechnische taken

**Hutsepotstraat
WMP - fietsstraat**

Dossiernummer P-300935

DATUM	SCHAAL	PLAN	P FORMAAT
1/03/2023	1/200	18/22	A3

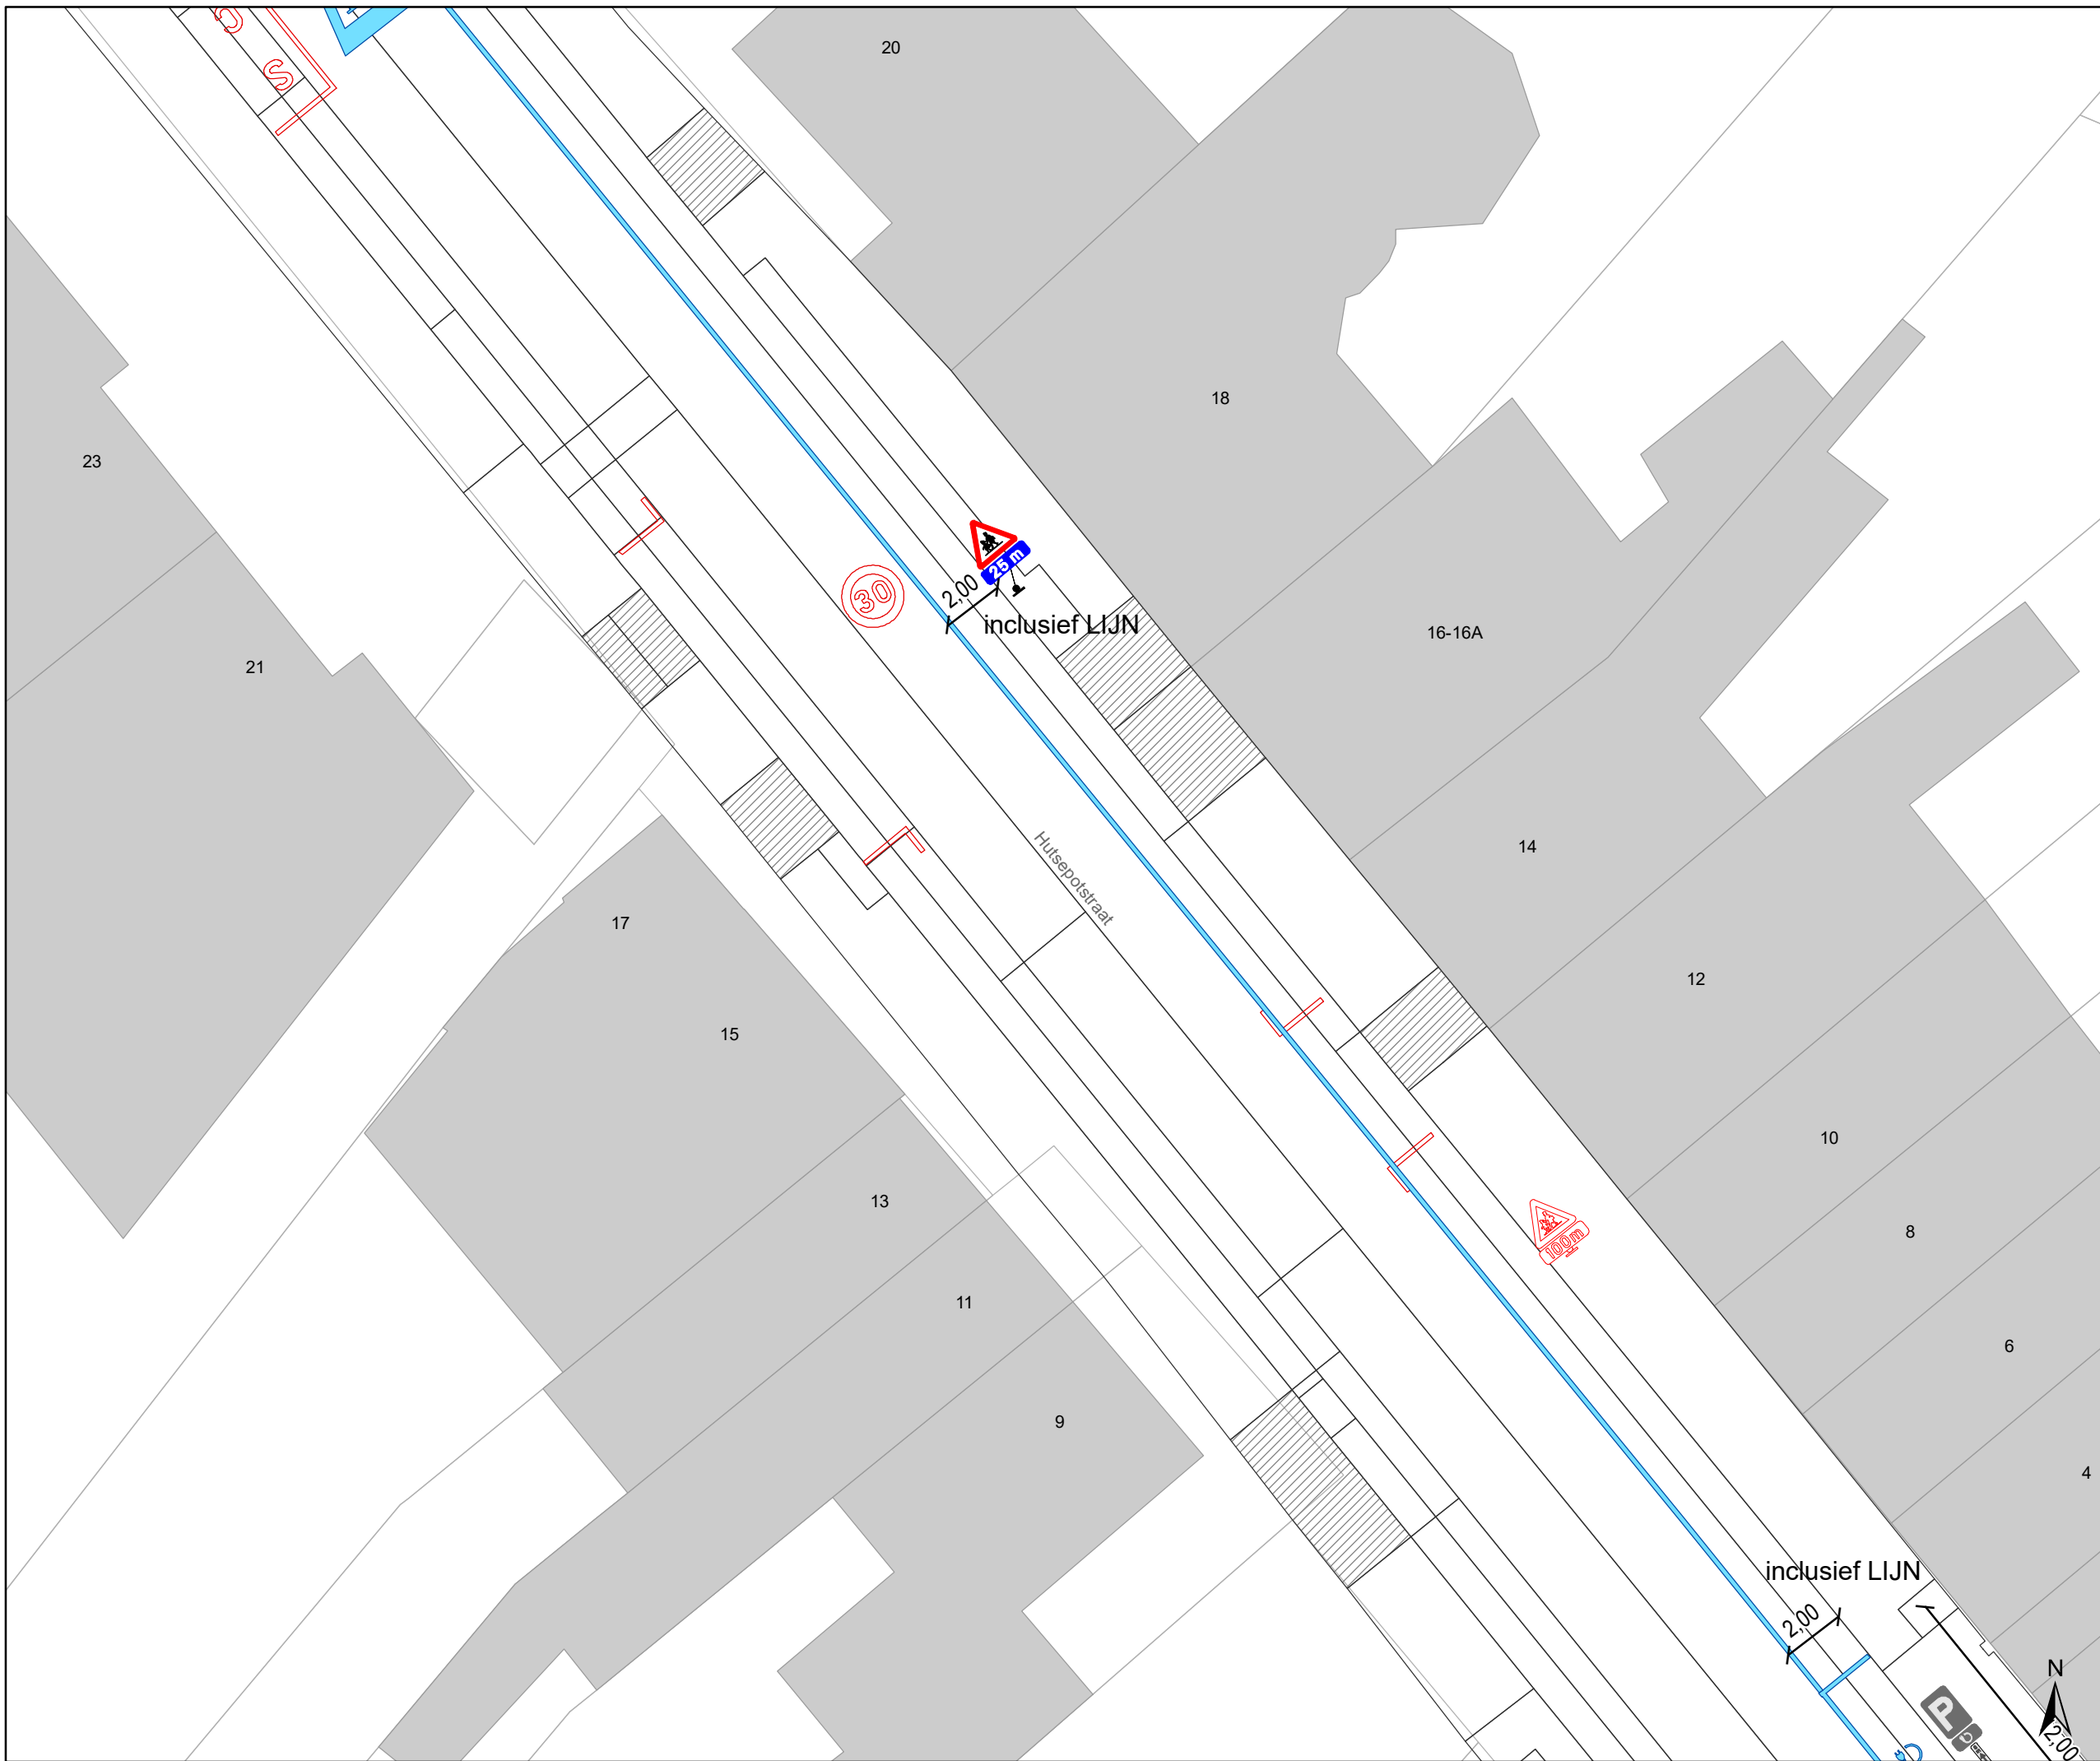

Legende

- Bestaande verkeersborden
- Geplande verkeersborden
- Te verwijderen verkeersborden


- Bestaande wegmarkeringen
- Geplande wegmarkeringen
- Te verwijderen wegmarkeringen

Straatmeubilair

- Gepland paaltje
- Gepland omega-element
- Te verwijderen omega-element

Overige

- Ander gepland dossier (in voorbereiding bij MOBBED)

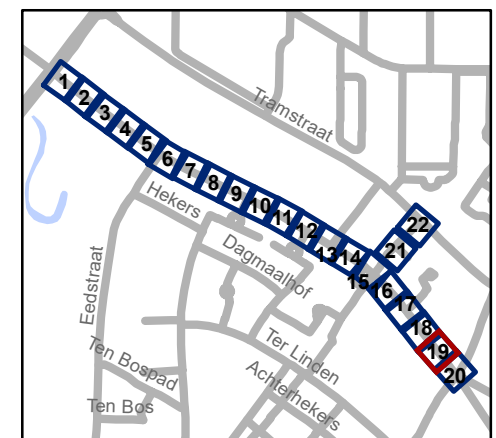


gent: Mobiliteitsbedrijf stad Gent
Verkeerstechnische taken

Hutsepotsstraat WMP - fietsstraat

Dossiernummer P-300935

DATUM	SCHAAL	PLAN	P.FORMAAT
1/03/2023	1/200	19/22	A3

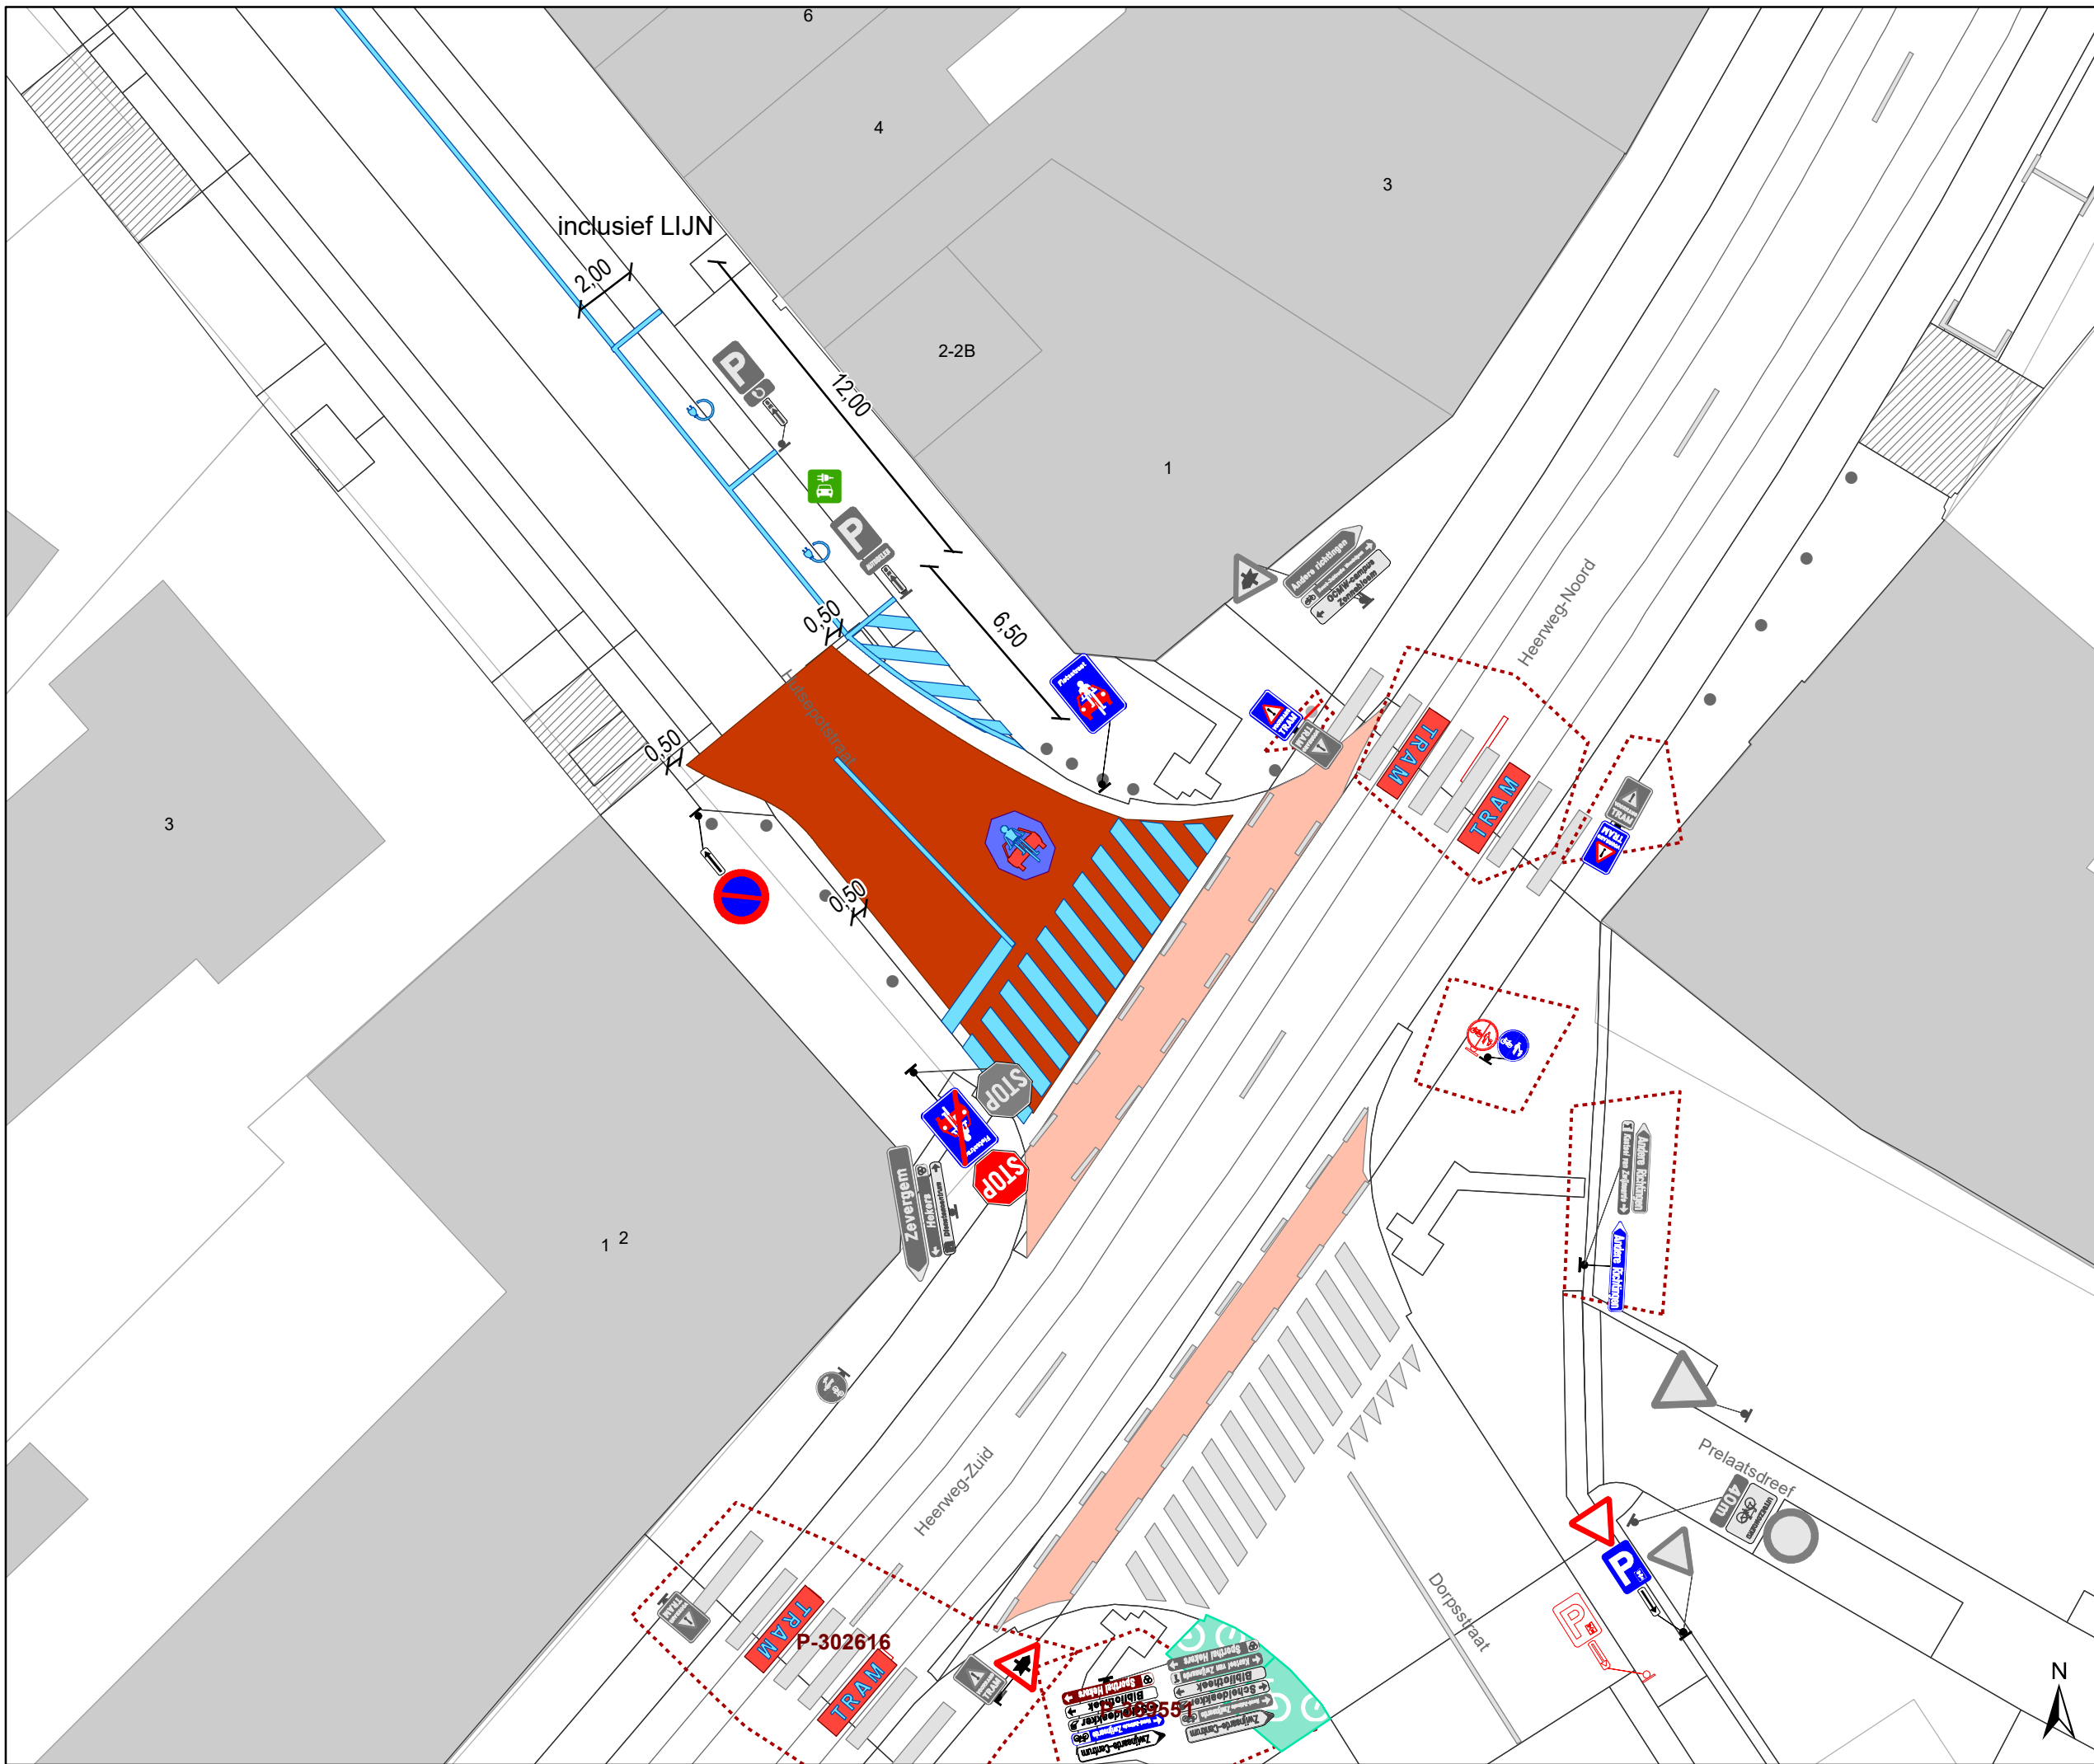

Legende

- Bestaande verkeersborden
- Geplande verkeersborden
- Te verwijderen verkeersborden


- Bestaande wegmarkeringen
- Geplande wegmarkeringen
- Te verwijderen wegmarkeringen

Straatmeubilair

- Gepland paaltje
- Gepland omega-element
- Te verwijderen omega-element

Overige

- Ander gepland dossier (in voorbereiding bij MOBBED)

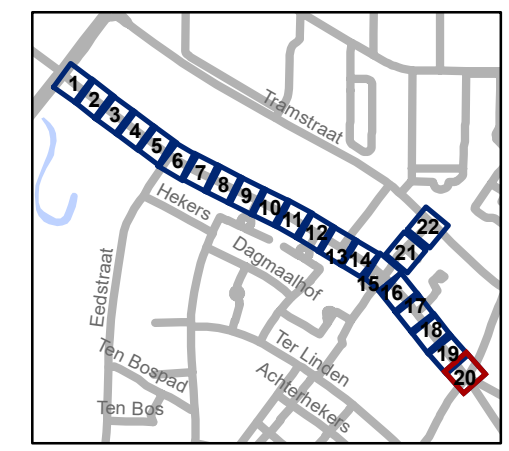


gent: Mobiliteitsbedrijf stad Gent
Verkeerstechnische taken




**Hutsepotstraat
WMP - fietsstraat**

Dossiernummer P-300935

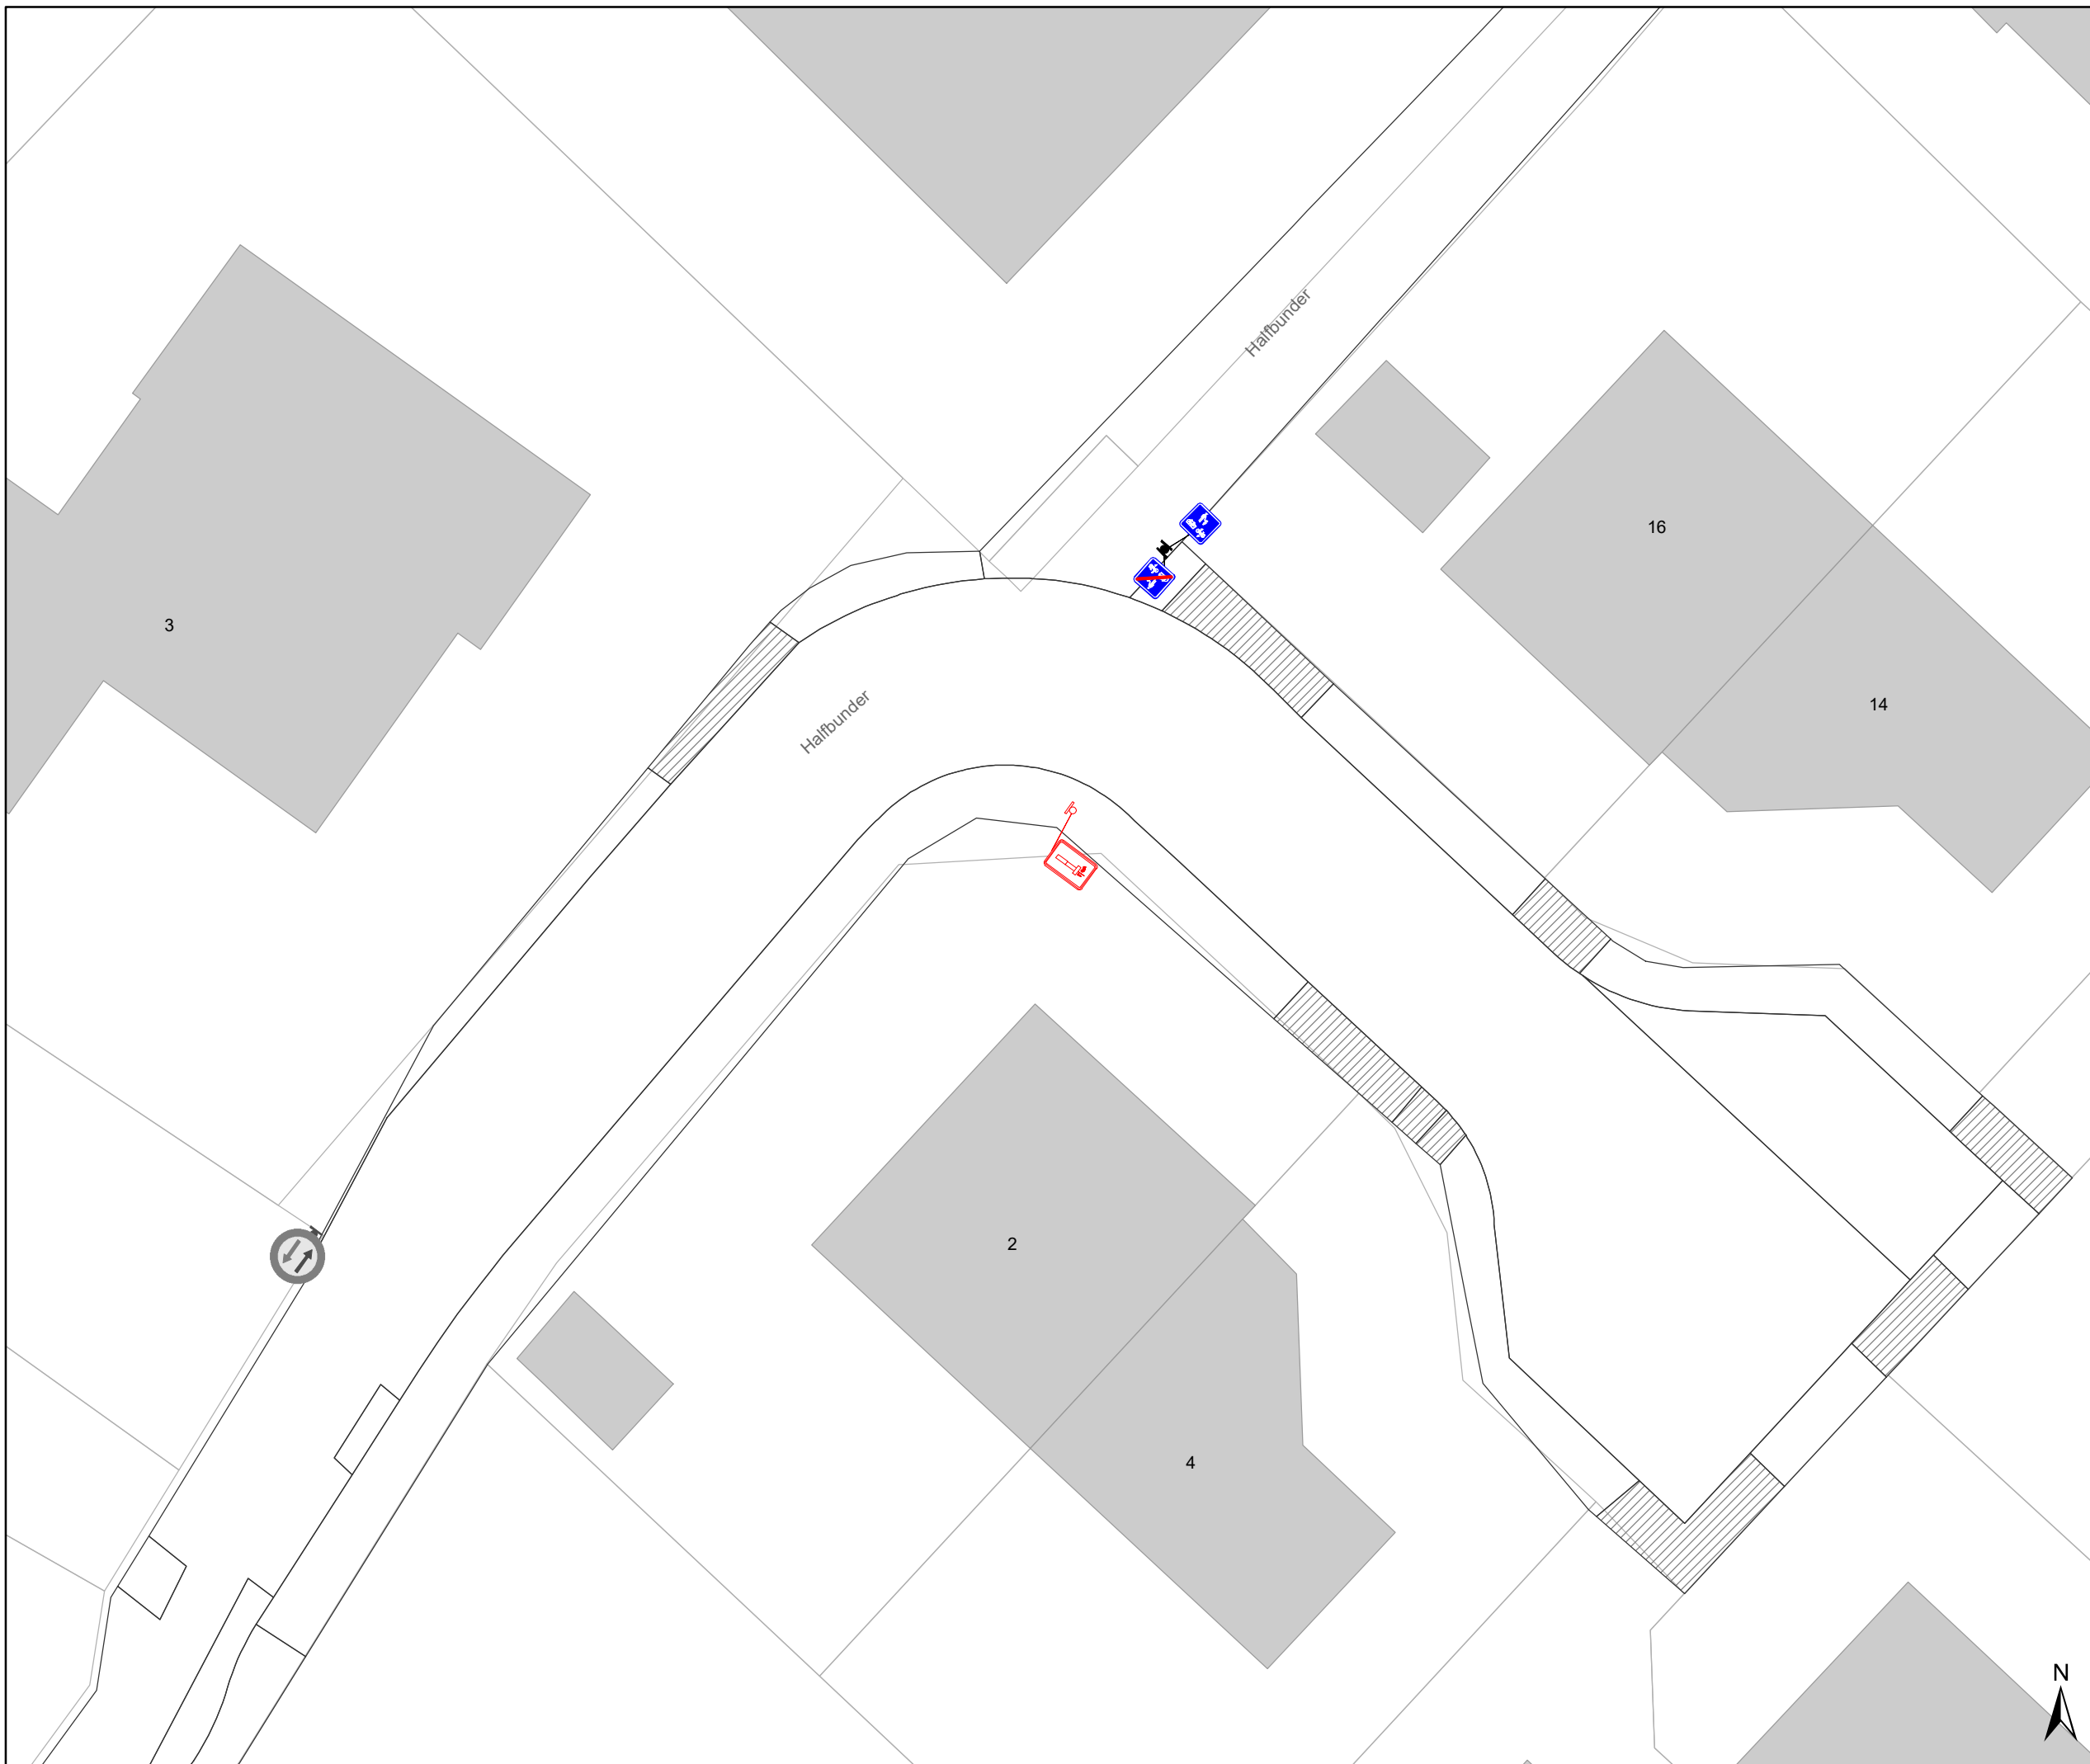DATUM	SCHAAL	PLAN	P.FORMAAT
1/03/2023	1/200	20/22	A3






Legende


-  Bestaande verkeersborden
-  Geplande verkeersborden
-  Te verwijderen verkeersborden


-  Bestaande wegmarkeringen
-  Geplande wegmarkeringen
-  Te verwijderen wegmarkeringen

Straatmeubilair

-  Gepland paaltje
-  Gepland omega-element
-  Te verwijderen omega-element

Overige

-  Ander gepland dossier (in voorbereiding bij MOBBED)

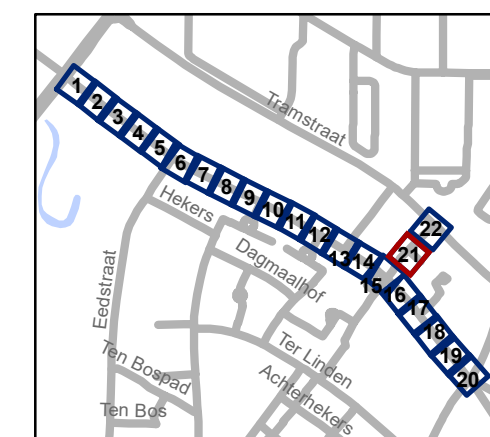

gent: Mobiliteitsbedrijf stad Gent
Verkeerstechnische taken

Hutsepotstraat WMP - fietsstraat

Dossiernummer P-300935

DATUM	SCHAAL	PLAN	P FORMAAT
1/03/2023	1/200	21/22	A3





Legende

- Bestaande verkeersborden
- Geplande verkeersborden
- Te verwijderen verkeersborden


- Bestaande wegmarkeringen
- Geplande wegmarkeringen
- Te verwijderen wegmarkeringen

Straatmeubilair

- Gepland paaltje
- Gepland omega-element
- Te verwijderen omega-element

Overige

- Ander gepland dossier (in voorbereiding bij MOBBED)

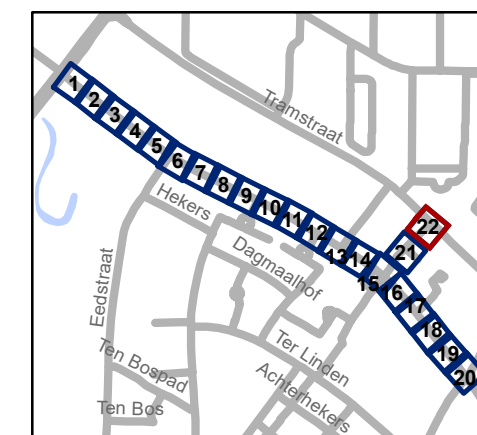

gent: Mobiliteitsbedrijf stad Gent
Verkeerstechnische taken

Hutsepotstraat WMP - fietsstraat

Dossiernummer P-300935

DATUM	SCHAAL	PLAN	P.FORMAAT
1/03/2023	1/200	22/22	A3